

КАДАСТРОВЫЙ ПАСПОРТ
помещения
(выписка из государственного кадастра недвижимости)

Лист №	1	Всего листов:	2
--------	---	---------------	---

"10" сентября 2013 г. № 54/201/13-271320	
Кадастровый номер:	54:35:051725:1548
Номер кадастрового квартала:	54:35:051725
Характер сведений государственного кадастра недвижимости (статус записи о помещении):	—

Описание объекта недвижимого имущества:

1	Кадастровый номер здания (сооружения), в котором расположено помещение:	54:35:051725:109
2	Этаж (этажи), на котором расположено помещение:	Подвал № Подвал
3	Общая площадь помещения:	22.7
4	Местоположение:	Новосибирская область, г Новосибирск, ул Сибиряков-Гвардейцев, д 30
5	Назначение:	Нежилое (жилое, нежилое)
6	Вид жилого помещения в многоквартирном доме:	— (комната, квартира)
7	Кадастровый номер квартиры, в которой расположена комната:	—
8	Кадастровая стоимость (руб.):	32440842
9	Предыдущие кадастровые (условные) номера объекта недвижимого имущества:	—
10	Особые отметки:	
11	Наименование органа кадастрового учета:	филиал федерального государственного бюджетного учреждения «Федеральная кадастровая палата Федеральной службы государственной регистрации, кадастра и картографии» по Новосибирской области

Заместитель начальника отдела (полное наименование должности)		И. Л. Букша (инициалы, фамилия)
--	---	------------------------------------

3-101559


Сделка в квартире № 109

КАДАСТРОВЫЙ ПАСПОРТ
помещения
(выписка из государственного кадастра недвижимости)

Лист №	2	Всего листов:	2
--------	---	---------------	---

"10" сентября 2013 г. № 54/201/13-271320
Кадастровый номер: 54:35:051725:1548

План расположения помещения на этаже Подвал № Подвал:

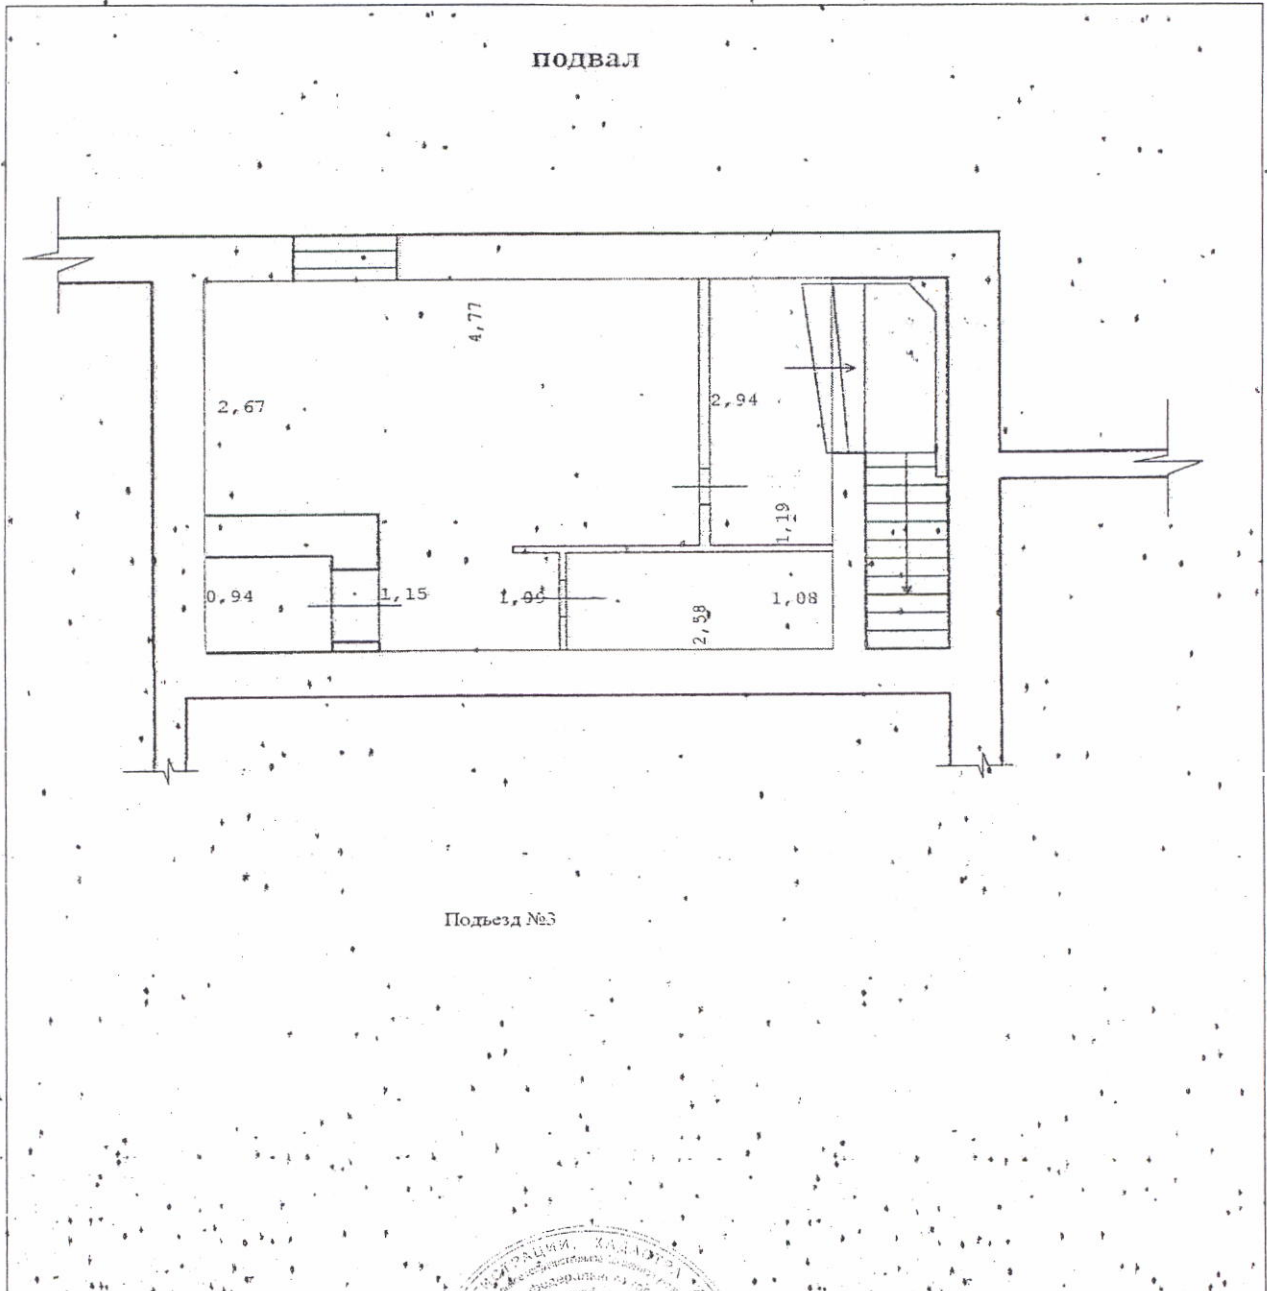

Масштаб 1:77

Заместитель начальника отдела (полное наименование должности)		И. Л. Букца (инициалы, фамилия)
--	--	------------------------------------