

КАДАСТРОВЫЙ ПАСПОРТ

Здания

(вид объекта недвижимого имущества)


Лист № 2 , всего листов 2

Инвентарный номер

Инвентарный номер (ранее присвоенный учетный номер)

00.000.000.0000000000.0000

2. Ситуационный план объекта недвижимого имущества

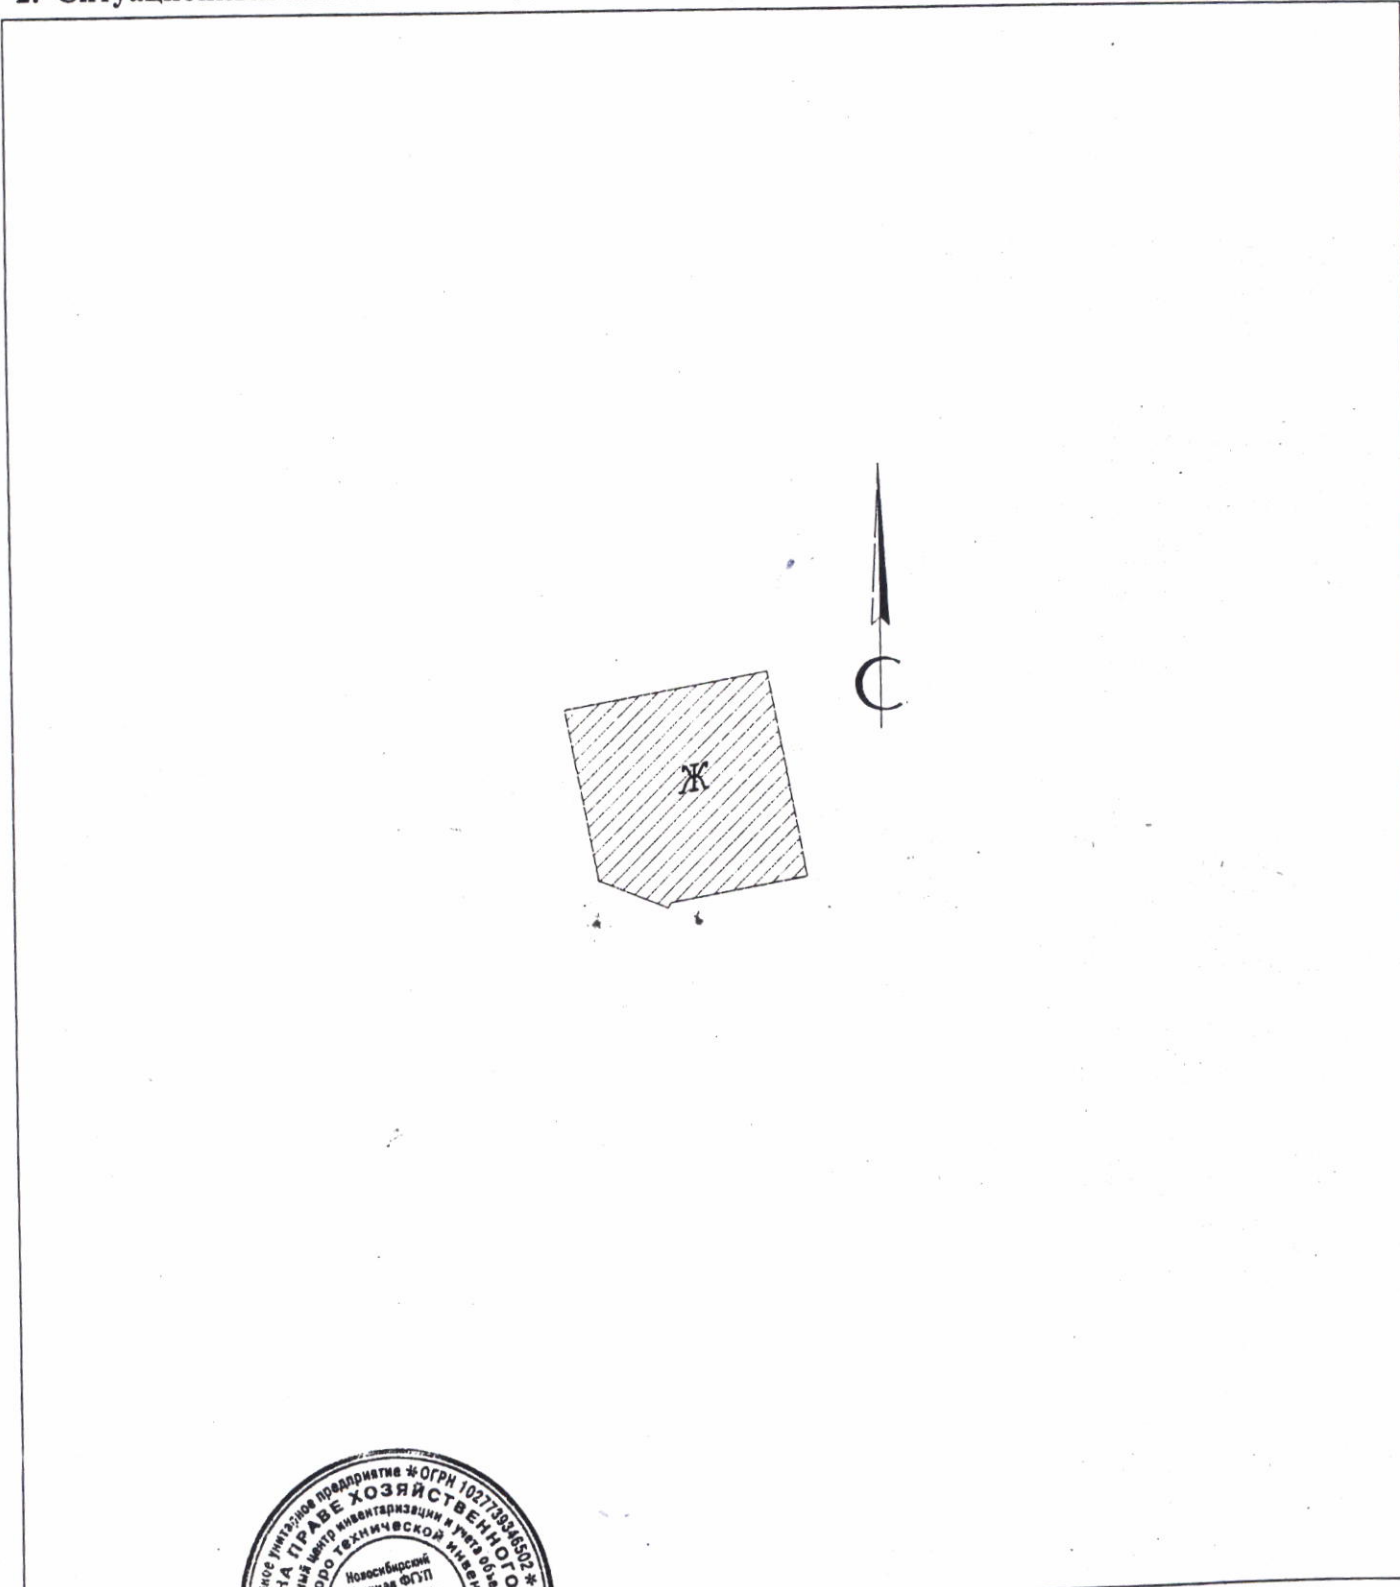


Масштаб 1:

Начальник отдела

[Handwritten signature]
(подпись)

Гребнева Е.Т.
(инициалы, фамилия)

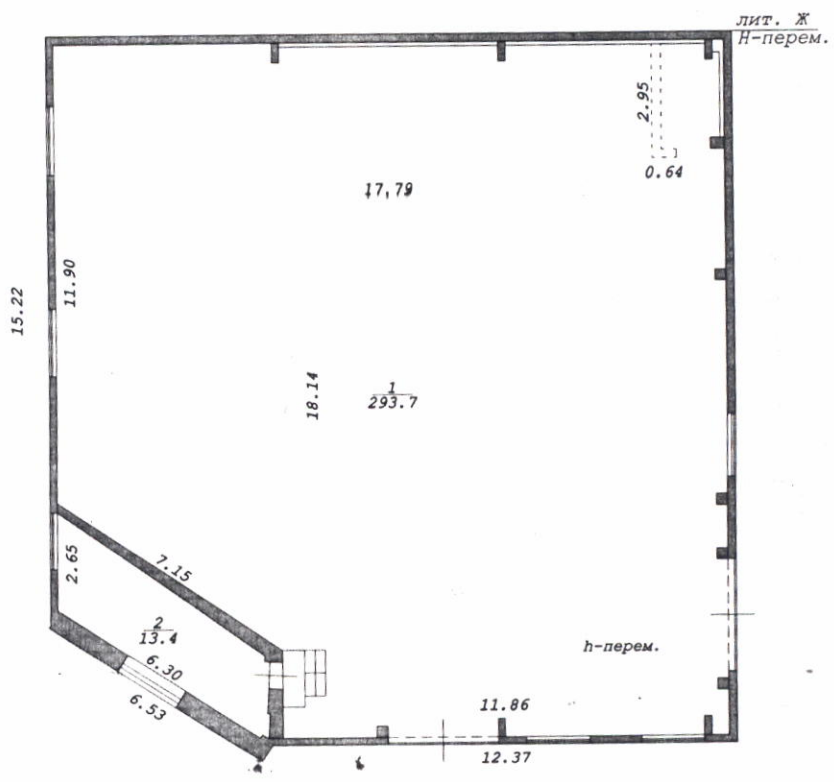

Новосибирский филиал ФГУП "Ростехинвентаризация - Федеральное БТИ"			
Лист №	Позтажный план 1 этажа		M1:100
Дата	Исполнитель	Ф.И.О.	
01.07.10	Инженер	Сергейченко Е.А. Кузнецов А.Л.	
	Вед. спец.	Маленко И.Н.	
	Нач. отдела	Гребнева Е.Т.	

