

**КАДАСТРОВЫЙ ПАСПОРТ**  
помещения  
(выписка из государственного кадастра недвижимости)

Лист №	1	Всего листов:	3
--------	---	---------------	---

"10" октября 2014 г. № 54/201/14-319816	
Кадастровый номер:	54:35:014340:40
Номер кадастрового квартала:	54:35:014340
Характер сведений государственного кадастра недвижимости (статус записи о помещении):	—

Описание объекта недвижимого имущества:

1	Кадастровый номер здания (сооружения), в котором расположено помещение:	54:35:014340:12
2	Этаж (этажи), на котором расположено помещение:	Этаж № 01
3	Общая площадь помещения:	82.6
4	Местоположение:	Новосибирская область, г Новосибирск, ул Доватора, д 11
5	Назначение:	Нежилое (жилое, нежилое)
6	Вид жилого помещения в многоквартирном доме:	— (комната, квартира)
7	Кадастровый номер квартиры, в которой расположена комната:	—
8	Кадастровая стоимость (руб.):	1000760.12
9	Предыдущие кадастровые (условные) номера объекта недвижимого имущества:	55,56,110-115
10	Особые отметки:	
11	Наименование органа кадастрового учета:	филиал федерального государственного бюджетного учреждения «Федеральная кадастровая палата Федеральной службы государственной регистрации, кадастра и картографии» по Новосибирской области

Заместитель начальника отдела (полное наименование должности)	И. Л. Букша (инициалы, фамилия)
--	------------------------------------



3/152224  
Штамп 75

**КАДАСТРОВЫЙ ПАСПОРТ**  
помещения  
(выписка из государственного кадастра недвижимости)

Лист №	2	Всего листов:	3
--------	---	---------------	---

"10" октября 2014 г. № 54/201/14-319816	
Кадастровый номер:	54:35:014340:40

План расположения помещения на этаже Этаж № 01:



Масштаб 1: 1034

Заместитель начальника отдела (полное наименование должности)	И. Л. Букша (инициалы, фамилия)
--	------------------------------------



**КАДАСТРОВЫЙ ПАСПОРТ**


помещения

(выписка из государственного кадастра недвижимости)

Лист №	3	Всего листов:	3
--------	---	---------------	---

"10" октября 2014 г. № 54/201/14-319816
Кадастровый номер: 54:35:014340:40

План расположения помещения на этаже Этаж № 01:

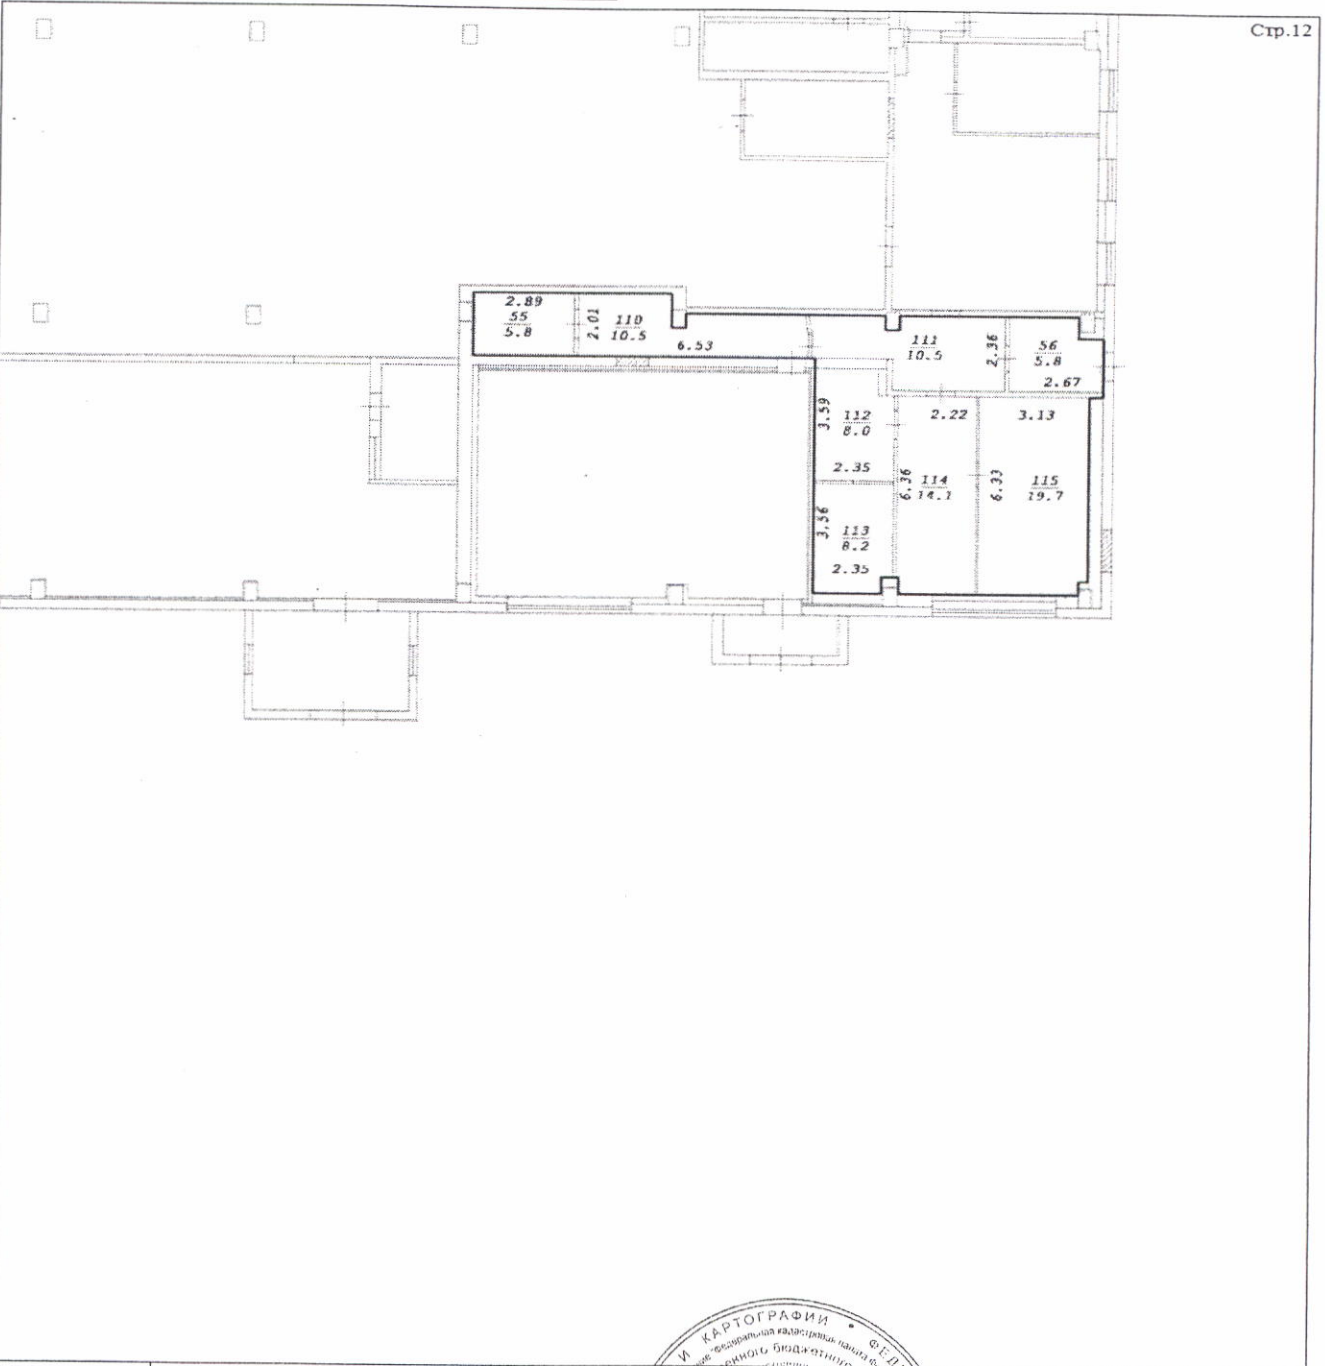

Стр.12

Масштаб 1: 258,5

Заместитель начальника отдела (полное наименование должности)	И. Л. Букша (инициалы, фамилия)
--	------------------------------------

