

# СВИДЕТЕЛЬСТВО

## О ГОСУДАРСТВЕННОЙ РЕГИСТРАЦИИ ПРАВА

Управление Федеральной службы государственной регистрации,  
кадастра и картографии по Новосибирской области

Дата выдачи: 15.08.2013 г.

**Документы-основания:**

Постановление мэрии города Новосибирска (с приложением) №406 от 27.04.1999 г.

Постановление мэрии города Новосибирска №6867 от 22.07.2013 г.

**Субъект (субъекты) права:**

ГОР. О. НОВОСИБИРСК

**Вид права:** собственность

**Объект права:**

Помещение, назначение: нежилое. Площадь: общая 64.6 кв.м., номера на поэтажном плане:  
4-8,11-13. Этаж: подвал.

Адрес (местоположение):

Новосибирская обл., г. Новосибирск, ул. Первомайская, дом 160

**Кадастровый (или условный) номер:**

54:35:083170:134

**Существующие ограничения (обременения) права:** не зарегистрировано

о чем в Едином государственном реестре прав на недвижимое имущество и сделок с ним  
15.08.2013 г. сделана запись регистрации № 54-54-01/346/2013-492

Государственный регистратор

/ Плешакова М. В. /



54 АЕ · 122890



КАДАСТРОВЫЙ ПАСПОРТ

Помещения

Лист № 1, всего листов 2

Дата 24 мая 2013 г.

Кадастровый номер 54:35:083170:134

Инвентарный номер (ранее присвоенный учетный номер) \_\_\_\_\_

1. Описание объекта недвижимого имущества
- 1.1. Кадастровый номер здания (сооружения), в котором расположено помещение 54:35:083170:21
- 1.2. Этаж (этажи), на котором расположено помещение: Подвал № Подвал
- 1.3. Общая площадь помещения: 64.6 кв.м
- 1.4

Адрес (местоположение):

Субъект Российской Федерации	Новосибирская область	
Район	_____	
Муниципальное образование	Тип	г
	Наименование	Новосибирск
Населенный пункт	Тип	_____
	Наименование	_____
Улица (проспект, переулок и т.д.)	Тип	ул
	Наименование	Первомайская
Номер дома	160	
Номер корпуса	_____	
Номер строения	_____	
Литера	_____	
Номер помещения (квартиры)	_____	
Иное описание местоположения	_____	

- 1.5. Назначение помещения: нежилое
- 1.6. Вид жилого помещения в многоквартирном доме \_\_\_\_\_
- 1.7. Кадастровый номер квартиры, в которой расположена комната \_\_\_\_\_
- 1.8. Номер помещения на поэтажном плане: 4-8,11-13
- 1.9. Предыдущие кадастровые (условные) номера объекта недвижимого имущества: \_\_\_\_\_
- 1.10. Примечание: \_\_\_\_\_

1.11. филиал федерального государственного бюджетного учреждения «Федеральная кадастровая палата Федеральной службы государственной регистрации, кадастра и картографии» по Новосибирской области

(наименование органа государственной власти)

Заместитель начальника отдела  
(полное наименование должности)

М.П.



И. Л. Букша

(инициалы, фамилия)

t

54:35:083170:21


КАДАСТРОВЫЙ ПАСПОРТ  
Помещения

Лист № 2 , всего листов 2

Кадастровый номер 54:35:083170:134

Инвентарный номер (ранее присвоенный учетный номер) \_\_\_\_\_

2. План расположения помещения на этаже

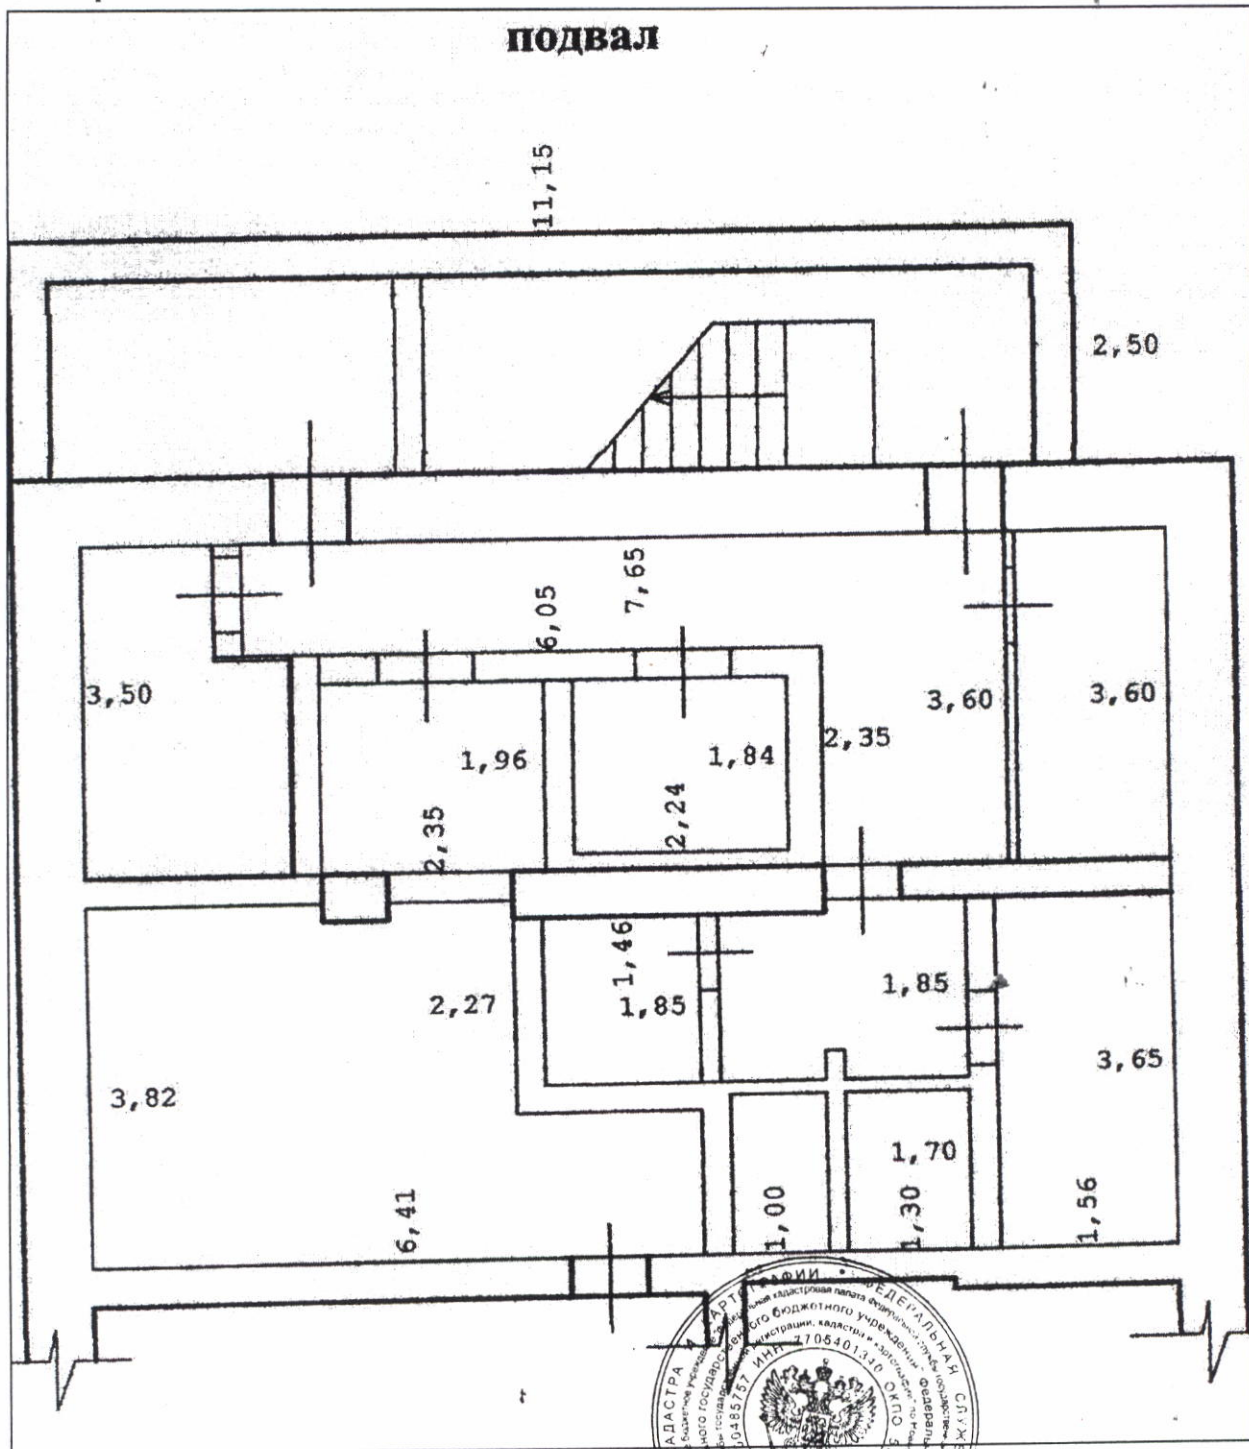

Масштаб 1:83

Заместитель начальника отдела  
(полное наименование должности)

М.П.



И. Л. Букша

(инициалы, фамилия)