

**филиал федерального государственного бюджетного учреждения «Федеральная кадастровая палата  
Федеральной службы государственной регистрации, кадастра и картографии» по Новосибирской  
области**

(полное наименование органа кадастрового учета)

КП.1

**КАДАСТРОВЫЙ ПАСПОРТ**

помещения

(выписка из государственного кадастра недвижимости)

Лист №	1	Всего листов:	5
--------	---	---------------	---

"22" апреля 2015 г. № 54/201/15-145174	
Кадастровый номер:	54:35:064310:1707
Номер кадастрового квартала:	54:35:064310
Предыдущие номера:	54-54-01/223/2012-785
Дата внесения номера в государственный кадастр недвижимости:	18.12.2013

Описание помещения:

1	Кадастровый номер здания (сооружения), в котором расположено помещение:	—
2	Этаж (этажи), на котором (которых) расположено помещение:	Подвал № Подвал
3	Площадь помещения:	111.2
4	Адрес (описание местоположения):	630011 Новосибирская область, г Новосибирск, ул Геодзическая, д 17
5	Назначение:	Нежилое (жилое, нежилое)
6	Вид жилого помещения:	— (комната, квартира)
7	Кадастровый номер квартиры, в которой расположена комната:	—
8	Кадастровая стоимость (руб.):	1157710.98
9	Сведения о правах: собственность, № 54-54-01/223/2012-785 от 01.06.2012, ГОРОД НОВОСИБИРСК	
10	Особые отметки: —	
11	Сведения о включении в реестр объектов культурного наследия: —	
12	Сведения о кадастровых инженерах: Едапина Мария Сергеевна, 54-14-566, Новосибирский филиал ФГУП "Ростехинвентаризация - Федеральное БТИ", 17.02.2015 г.	
13	Дополнительные сведения:	
	13.1	Кадастровые номера объектов недвижимости, образованных с объектом недвижимости —
	13.2	Кадастровые номера объектов недвижимости, образованных из объекта недвижимости —
	13.3	Кадастровые номера объектов, подлежащих снятию с кадастрового учета —
14	Характер сведений государственного кадастра недвижимости (статус записи о помещении): Сведения об объекте недвижимости имеют статус ранее учтенные	

Заместитель начальника отдела (полное наименование должности)	М.П.	И. Л. Букша (инициалы, фамилия)
------------------------------------------------------------------	------	------------------------------------




**КАДАСТРОВЫЙ ПАСПОРТ**  
 помещения  
 (выписка из государственного кадастра недвижимости)

Лист №	2	Всего листов:	5
--------	---	---------------	---

"22" апреля 2015 г. № 54/201/15-145174
Кадастровый номер: 54:35:064310:1707

План расположения помещения на этаже Подвал № Подвал:

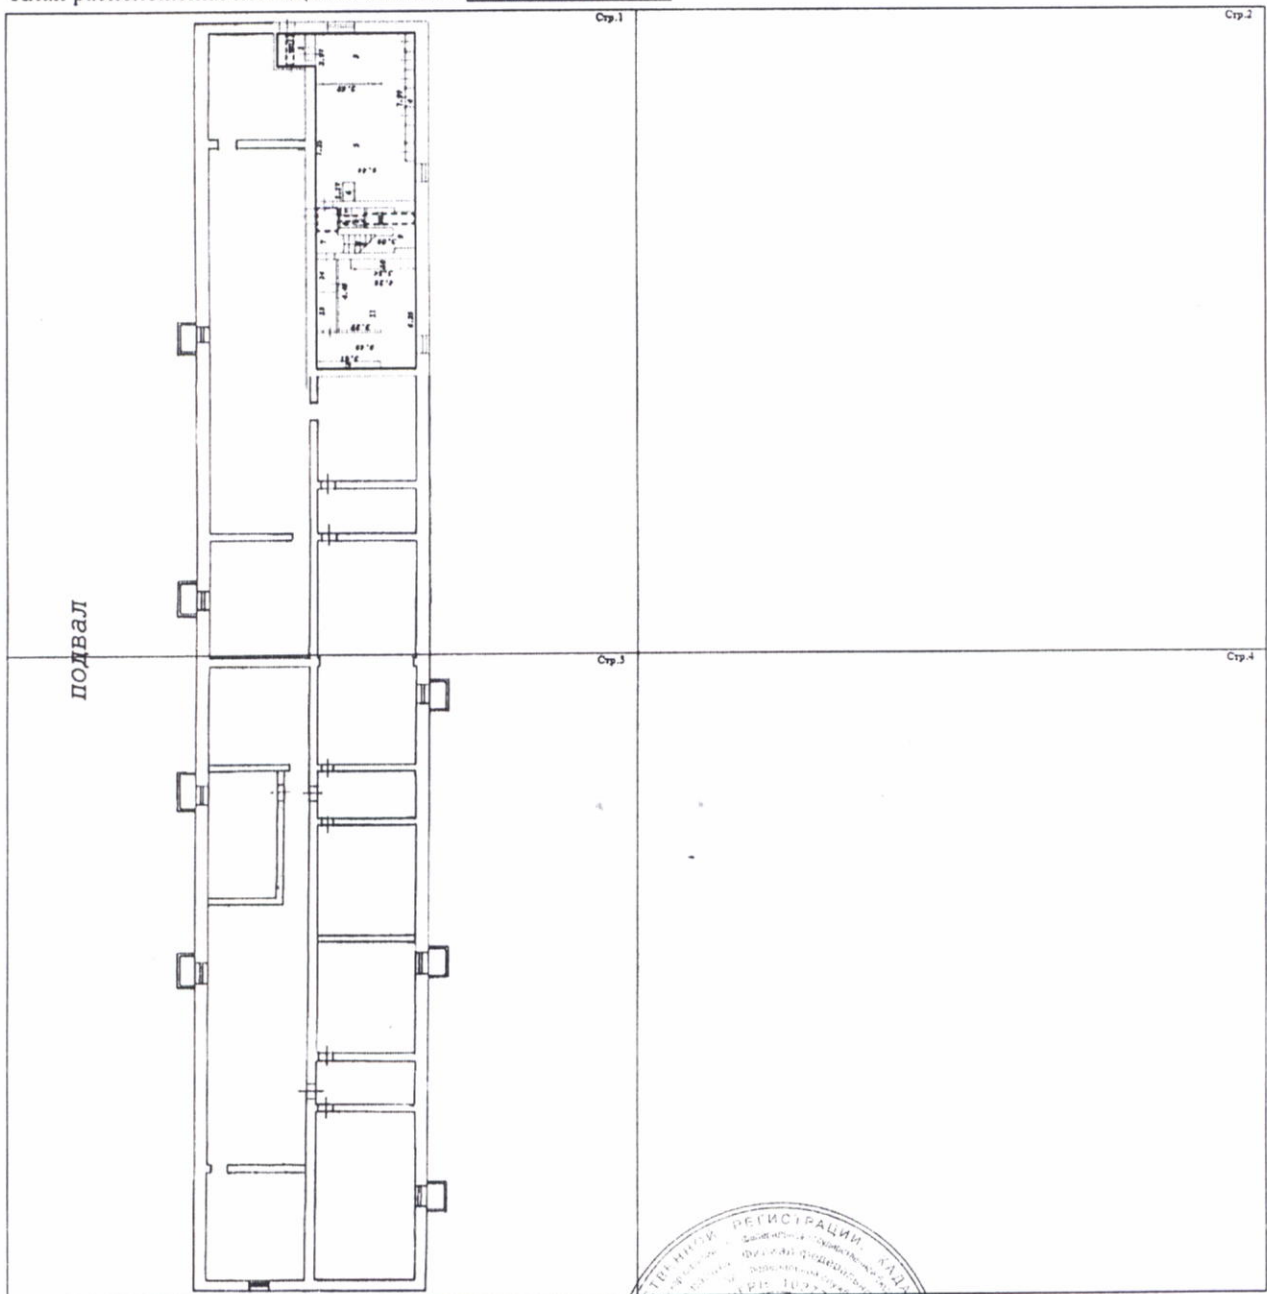

Масштаб 1: 590

Заместитель начальника отдела (полное наименование должности)	И. Л. Букша (инициалы, фамилия)
------------------------------------------------------------------	------------------------------------



М.П.


**КАДАСТРОВЫЙ ПАСПОРТ**  
 помещения  
 (выписка из государственного кадастра недвижимости)

Лист №	3	Всего листов:	5
--------	---	---------------	---

"22" апреля 2015 г. № 54/201/15-145174	
Кадастровый номер:	54:35:064310:1707


План расположения помещения на этаже Подвал № Подвал:

Стр.1

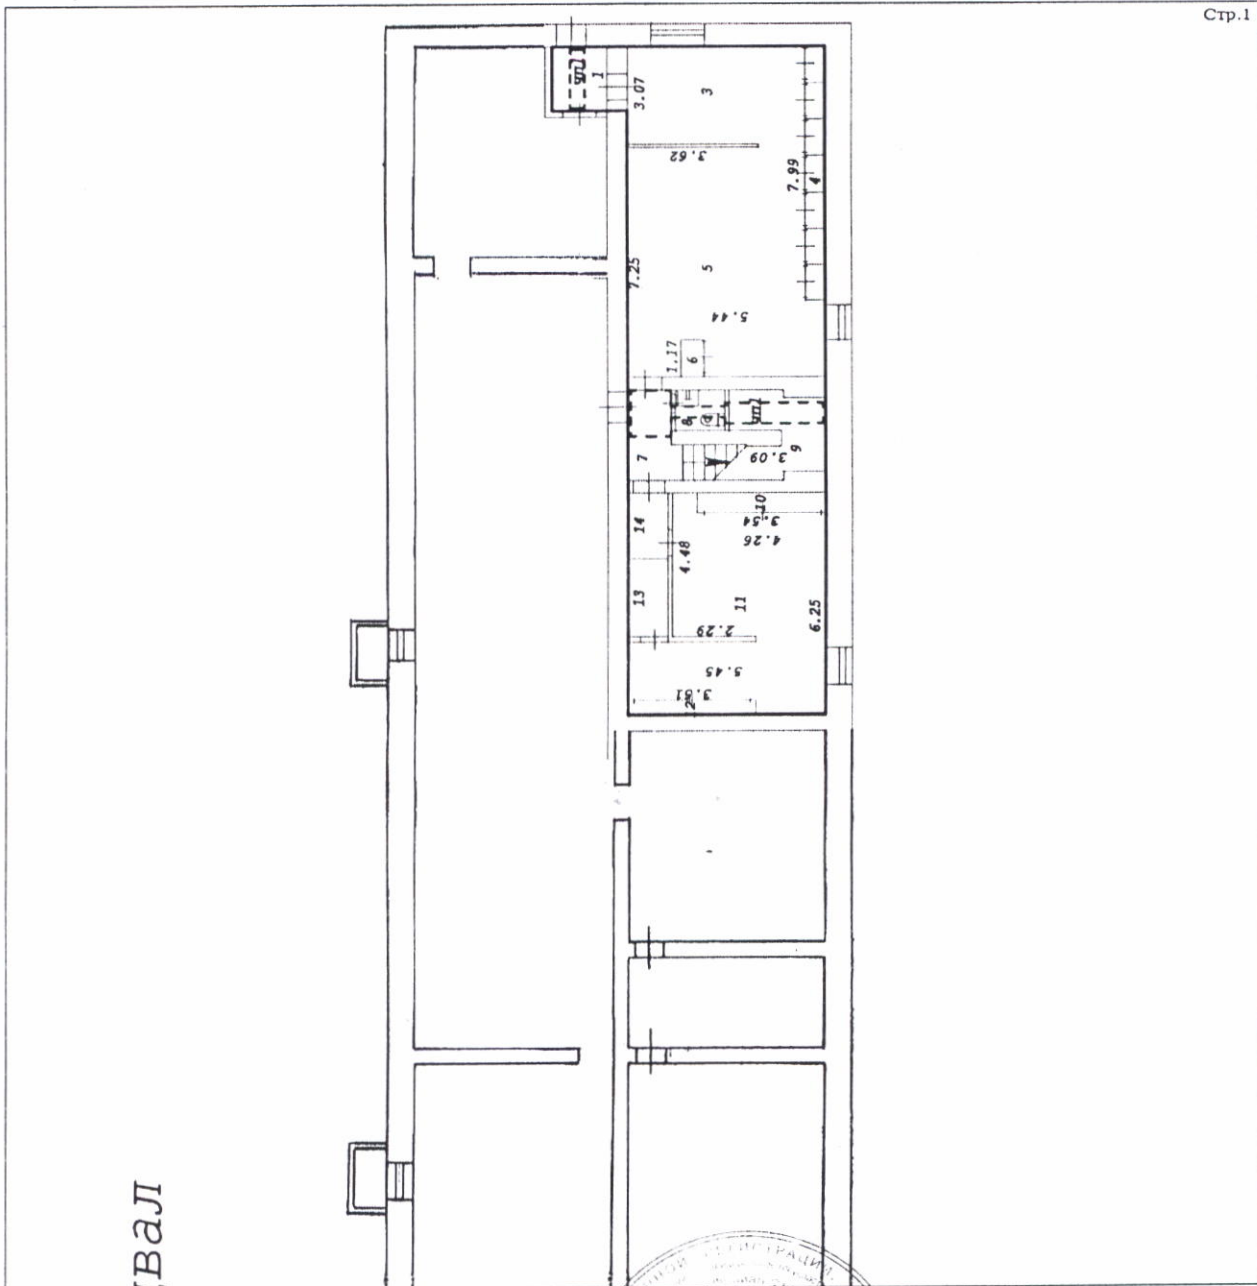

Масштаб 1: 295

Заместитель начальника отдела (полное наименование должности)	<i>(подпись)</i>	И. Л. Букша (инициалы, фамилия)
------------------------------------------------------------------	------------------	------------------------------------

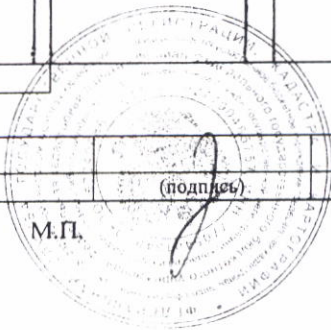




**КАДАСТРОВЫЙ ПАСПОРТ**  
 помещения  
 (выписка из государственного кадастра недвижимости)

Лист №	4	Всего листов:	5
--------	---	---------------	---

"22" апреля 2015 г. № 54/201/15-145174	
Кадастровый номер:	54:35:064310:1707

План расположения помещения на этаже Подвал № Подвал:

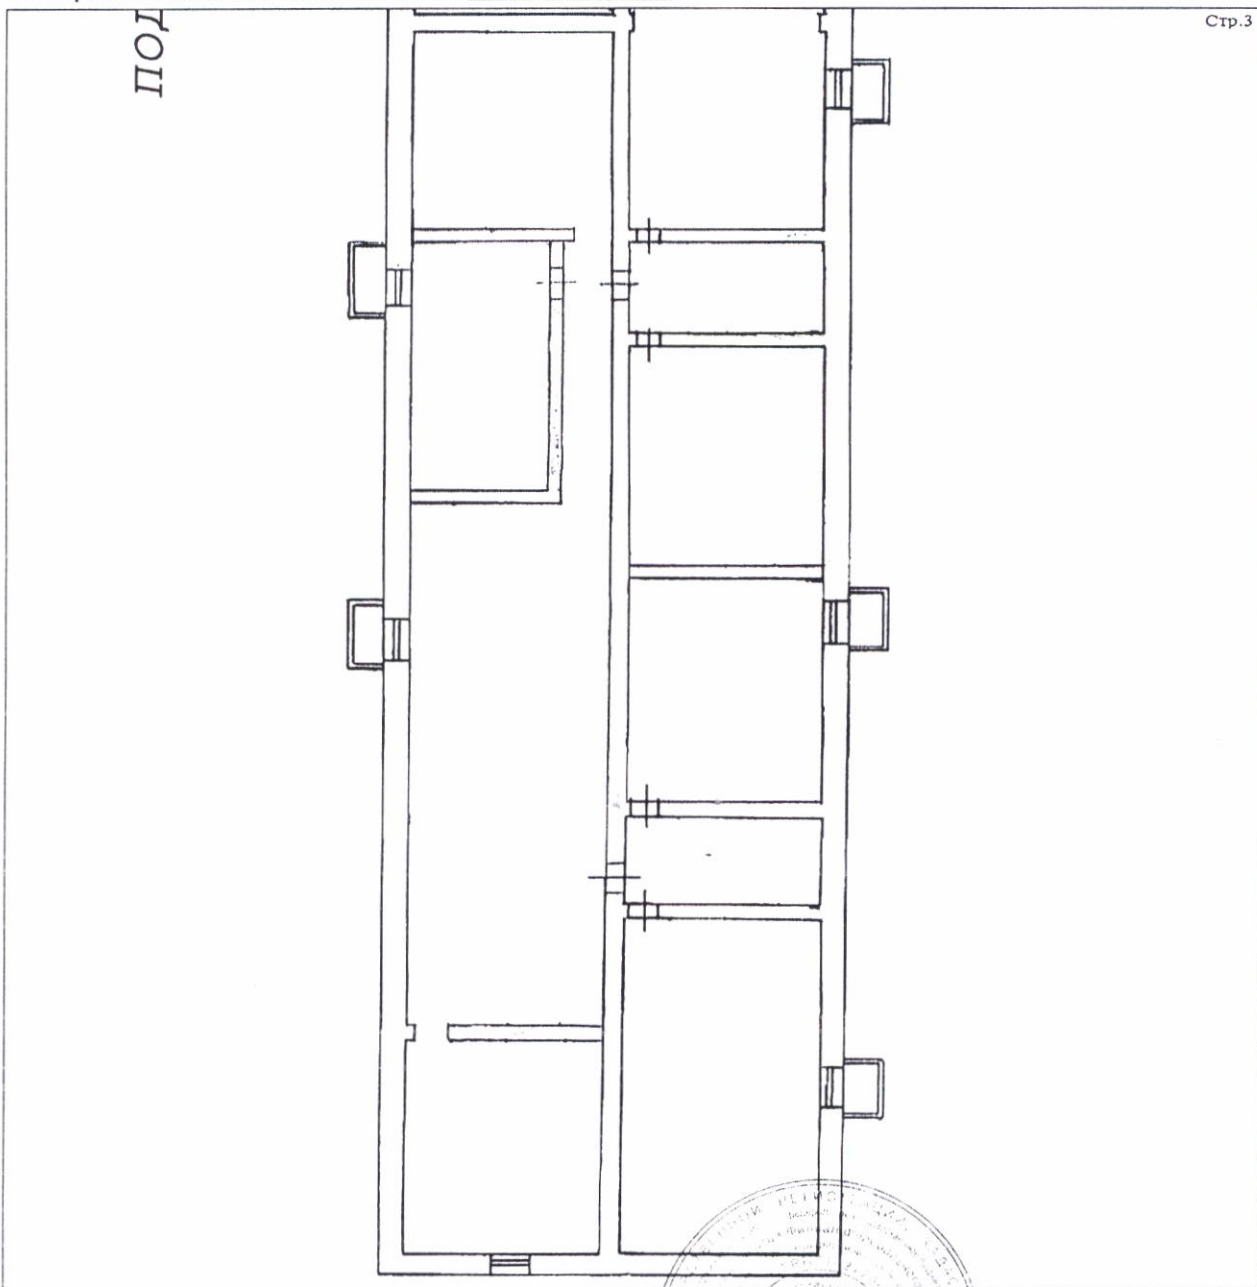

Стр.3


Масштаб 1: 295

Заместитель начальника отдела (полное наименование должности)	<i>(подпись)</i>	И. Л. Букша (инициалы, фамилия)
------------------------------------------------------------------	------------------	------------------------------------

М.П.

# ПЛАН ПОМЕЩЕНИЯ

М 1: 200

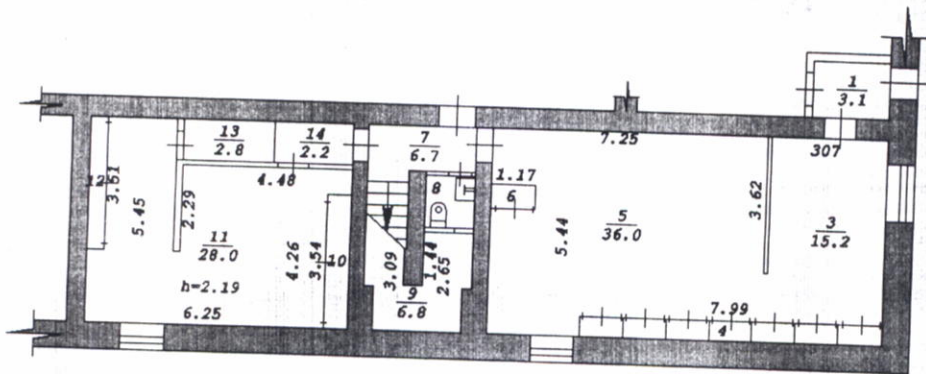

## ЭКСПЛИКАЦИЯ к плану помещения

Этаж	Номер по плану	Назначение частей помещения	Формула подсчета площади по внутреннему обмеру	Площадь помещений, м <sup>2</sup>	Высота помещений по внутреннему обмеру, м
	3	4	5	6	7
	1	Тамбур			
	3	Мастерская		3,1	2,19
	4	Шкаф		15,2	2,19
	5	Мастерская		4,4	2,19
	6	Шкаф		36,0	2,19
	7	Коридор		0,6	2,19
	8	Сан. узел		6,7	2,19
	9	Подсобное		1,8	2,19
	10	Шкаф		6,8	2,19
	11	Кабинет		2,1	2,19
	12	Шкаф		28,0	2,19
	13	Кладовая		1,5	2,19
	14	Коридор		2,8	2,19
				2,2	2,19
		Итого:		111,2	