



ФЕДЕРАЛЬНОЕ ГОСУДАРСТВЕННОЕ УНИТАРНОЕ ПРЕДПРИЯТИЕ, ОСНОВАННОЕ НА ПРАВЕ ХОЗЯЙСТВЕННОГО ВЕДЕНИЯ
«РОССИЙСКИЙ ГОСУДАРСТВЕННЫЙ ЦЕНТР ИНВЕНТАРИЗАЦИИ
И УЧЕТА ОБЪЕКТОВ НЕДВИЖИМОСТИ – ФЕДЕРАЛЬНОЕ БЮРО ТЕХНИЧЕСКОЙ ИНВЕНТАРИЗАЦИИ»

**НОВОСИБИРСКИЙ ФИЛИАЛ
ФГУП «РОСТЕХИНВЕНТАРИЗАЦИЯ – ФЕДЕРАЛЬНОЕ БТИ»**

ул. Трудовая, д. 3, г. Новосибирск, Новосибирская область 630099 тел.(факс) 222-44-88 e-mail: info@fbti54.ru, http://r54.rosinv.ru

ТЕХНИЧЕСКИЙ ПАСПОРТ

На

помещение

(вид объекта учета)

Нежилое помещение

(наименование объекта учета)

Адрес (местоположение) объекта учета:

Субъект Российской Федерации	Новосибирская обл.	
Район	--	
Муниципальное образование	тип	городской округ
	наименование	город Новосибирск
Населенный пункт	тип	город
	наименование	Новосибирск
Улица (проспект, переулок и т.д.)	тип	проспект
	наименование	Красный
Номер дома	51/5	
Номер корпуса	--	
Номер строения	--	
Литера	V	
Номер помещения (квартиры)	--	
Иное описание местоположения	--	

Инвентарный номер объекта	50:401:386:010002070:0001:20005
Кадастровый номер объекта	

Паспорт составлен по состоянию на « 18 » апреля 2012 Г.



Начальник отдела

(подпись)

Рыбалко Т.Т.

(инициалы, фамилия)

ПЛАН ПОМЕЩЕНИЯ

М 1: 200

Здание-памятник
истории и культуры


Реконструкция

Левин В.

(литера, квартира, комната)

не утверждена

Дата 18.04.12 Подпись *Левин В.*

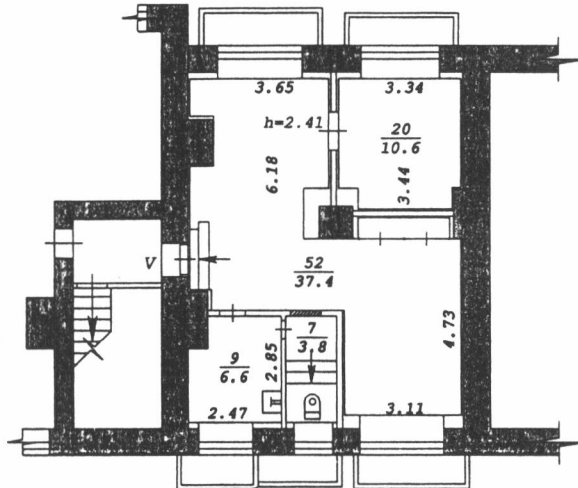

ЭКСПЛИКАЦИЯ к плану помещения

Этаж	Номер по плану	Назначение частей помещения	Формула подсчета площади по внутреннему обмеру	Площадь помещений, м ²	Высота помещений по внутреннему обмеру, м
2	3			6	7
18.04.2012					
двал	7	Помещение	2.85×1.32	3,8	2,41
	9	Помещение	$2.47 \times 2.85 - 0.53 \times 0.87$	6,6	
	20	Помещение	$3.21 \times 3.44 - 0.51 \times 0.56 - 0.23 \times 0.56$	10,6	
	52	Помещение	37,4	37,4	
		Итого по лит. V:		58,4	

КАДАСТРОВЫЙ ПАСПОРТ

Помещения

Лист № 1, всего листов 2Дата 17 апреля 2013 г.Кадастровый номер 54:35:101195:309Инвентарный номер (ранее присвоенный учетный номер) 35:09562/000:001

1. Описание объекта недвижимого имущества

1.1. Кадастровый номер здания (сооружения), в котором расположено помещение 54:35:101195:261.2. Этаж (этажи), на котором расположено помещение: Подвал № Подвал1.3. Общая площадь помещения: 58.6 кв.м

1.4

Адрес (местоположение):

Субъект Российской Федерации	Новосибирская область	
Район	—	
Муниципальное образование	Тип	г
	Наименование	Новосибирск
Населенный пункт	Тип	—
	Наименование	—
Улица (проспект, переулок и т.д.)	Тип	пр-кт
	Наименование	Красный
Номер дома	51/5	
Номер корпуса	—	
Номер строения	—	
Литера	—	
Номер помещения (квартиры)	—	
Иное описание местоположения	—	

1.5. Назначение помещения: нежилое1.6. Вид жилого помещения в многоквартирном доме —1.7. Кадастровый номер квартиры, в которой расположена комната
—1.8. Номер помещения на поэтажном плане: 1-51.9. Предыдущие кадастровые (условные) номера объекта недвижимого имущества:
—1.10. Примечание:
—1.11. *филиал федерального государственного бюджетного учреждения «Федеральная кадастровая палата
Федеральной службы государственной регистрации, кадастра и картографии» по Новосибирской

(наименование органа или организации)

Заместитель начальника отдела

(полное наименование должности)



И. Л. Букша

(инициалы, фамилия)


КАДАСТРОВЫЙ ПАСПОРТ
Помещения

Лист № 2 , всего листов 2

Кадастровый номер 54:35:101195:309

Инвентарный номер (ранее присвоенный учетный номер) 35:09562/000:001

2. План расположения помещения на этаже

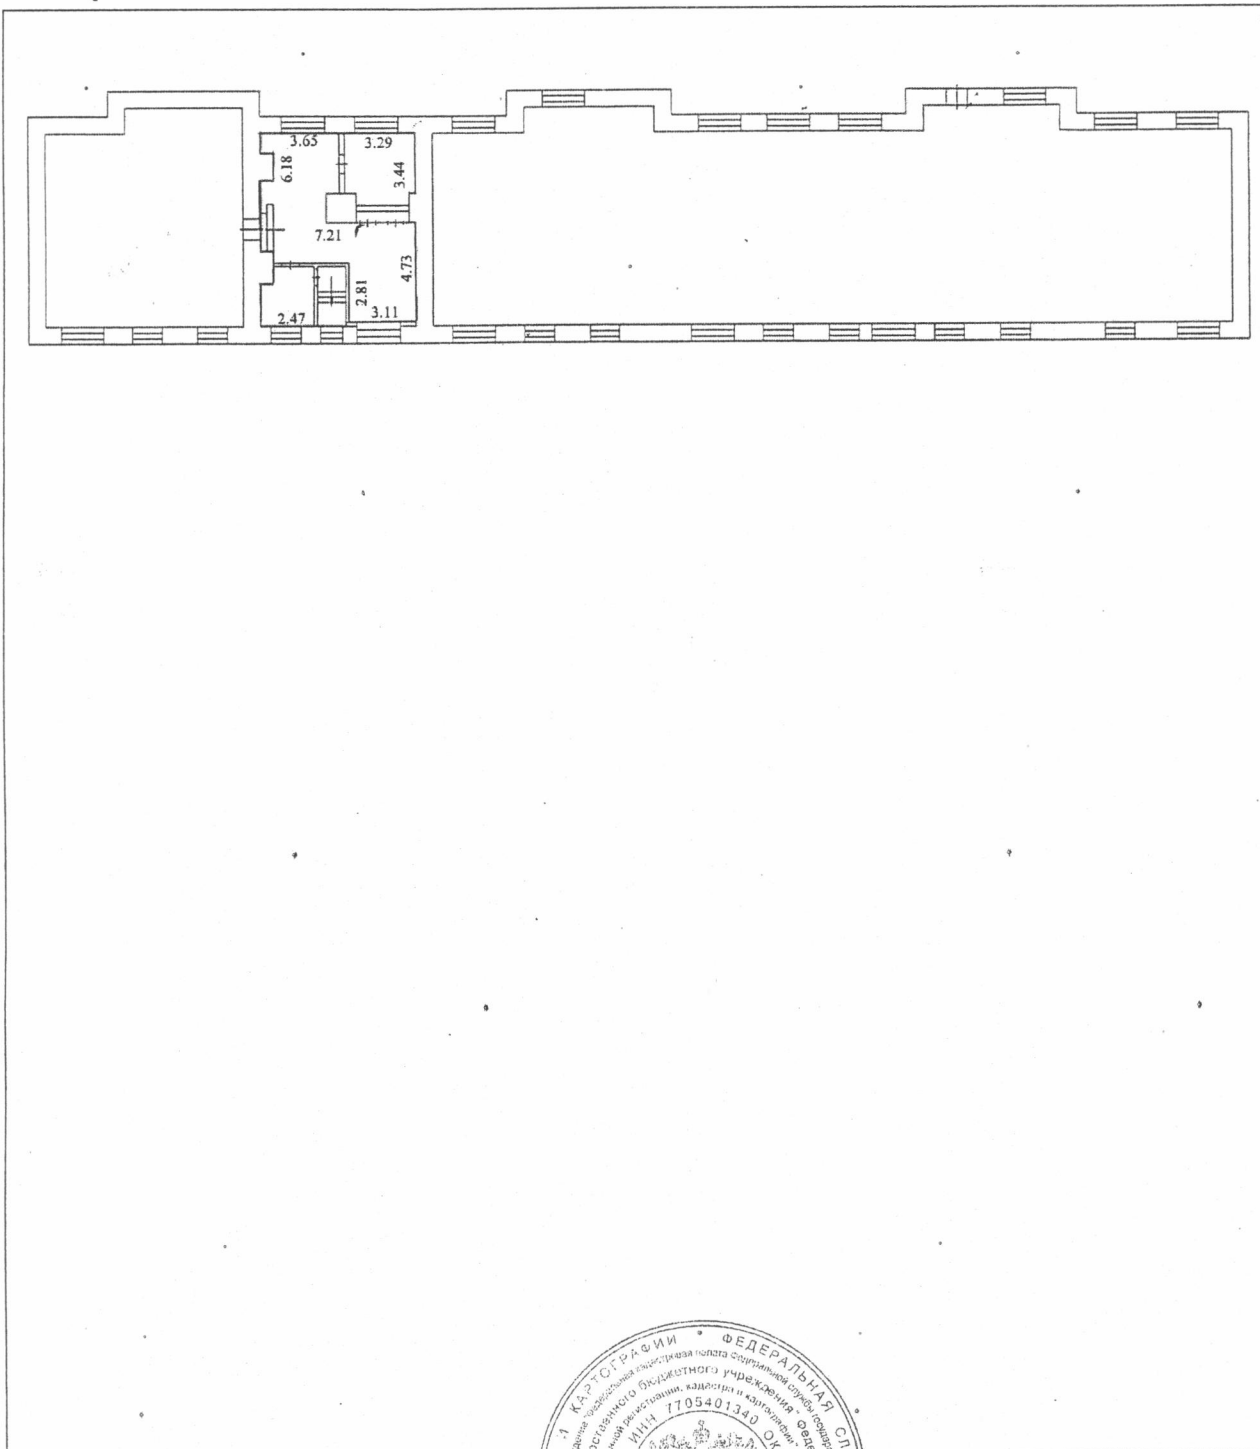

Масштаб 1:430

Заместитель начальника отдела

(полное наименование должности)



И. Л. Букша

(инициалы, фамилия)