

КАДАСТРОВЫЙ ПАСПОРТ помещения

Лист № 1 , всего листов 2

Дата 21 января 2009

Кадастровый номер _____

Инвентарный номер (ранее присвоенный учетный номер) 50:401:377:006044350:0001:20005

1. Описание объекта недвижимого имущества

1.1. Кадастровый номер здания (сооружения), в котором расположено помещение
--

1.2. Этаж (этажи), на котором расположено помещение 1 (Подземный этаж)

1.3. Общая площадь помещения 73,5 кв.м.

1.4. Адрес (местоположение):

Субъект Российской Федерации	Новосибирская обл.	
Район	--	
Муниципальное образование	тип	городской округ
	наименование	город Новосибирск
Населенный пункт	тип	--
	наименование	--
Улица (проспект, переулок и т.д.)	тип	улица
	наименование	Пермитина
Номер дома	3	
Номер корпуса	--	
Номер строения	--	
Литера	V	
Номер помещения (квартиры)	--	
Иное описание местоположения	--	

1.5. Назначение помещения нежилое
(жилое, нежилое)

1.6. Вид жилого помещения в многоквартирном доме --
(комната, квартира)

1.7. Кадастровый номер квартиры, в которой расположена комната
--

1.8. Номер помещения на поэтажном плане 1-7

1.9. Предыдущие кадастровые (условные) номера объекта недвижимого имущества:
--

1.10. Примечание: Сведения об ограничениях (обременениях) зарегистрированных на 1 января 1999 г.: отсутствуют

1.11. Новосибирский филиал ФГУП «Ростехинвентаризация - Федеральное БТИ»
об аккредитации от 27.10.2007 № 000406
(наименование органа или организации)

Начальник _____

(подпись)

С. А. Кузнецов
(инициалы, фамилия)




КАДАСТРОВЫЙ ПАСПОРТ помещения

Лист № 2 , всего листов 2

Кадастровый номер _____
Инвентарный номер (ранее присвоенный учетный номер) 50:401:377:006044350:0001:20005

2. План расположения помещения на этаже

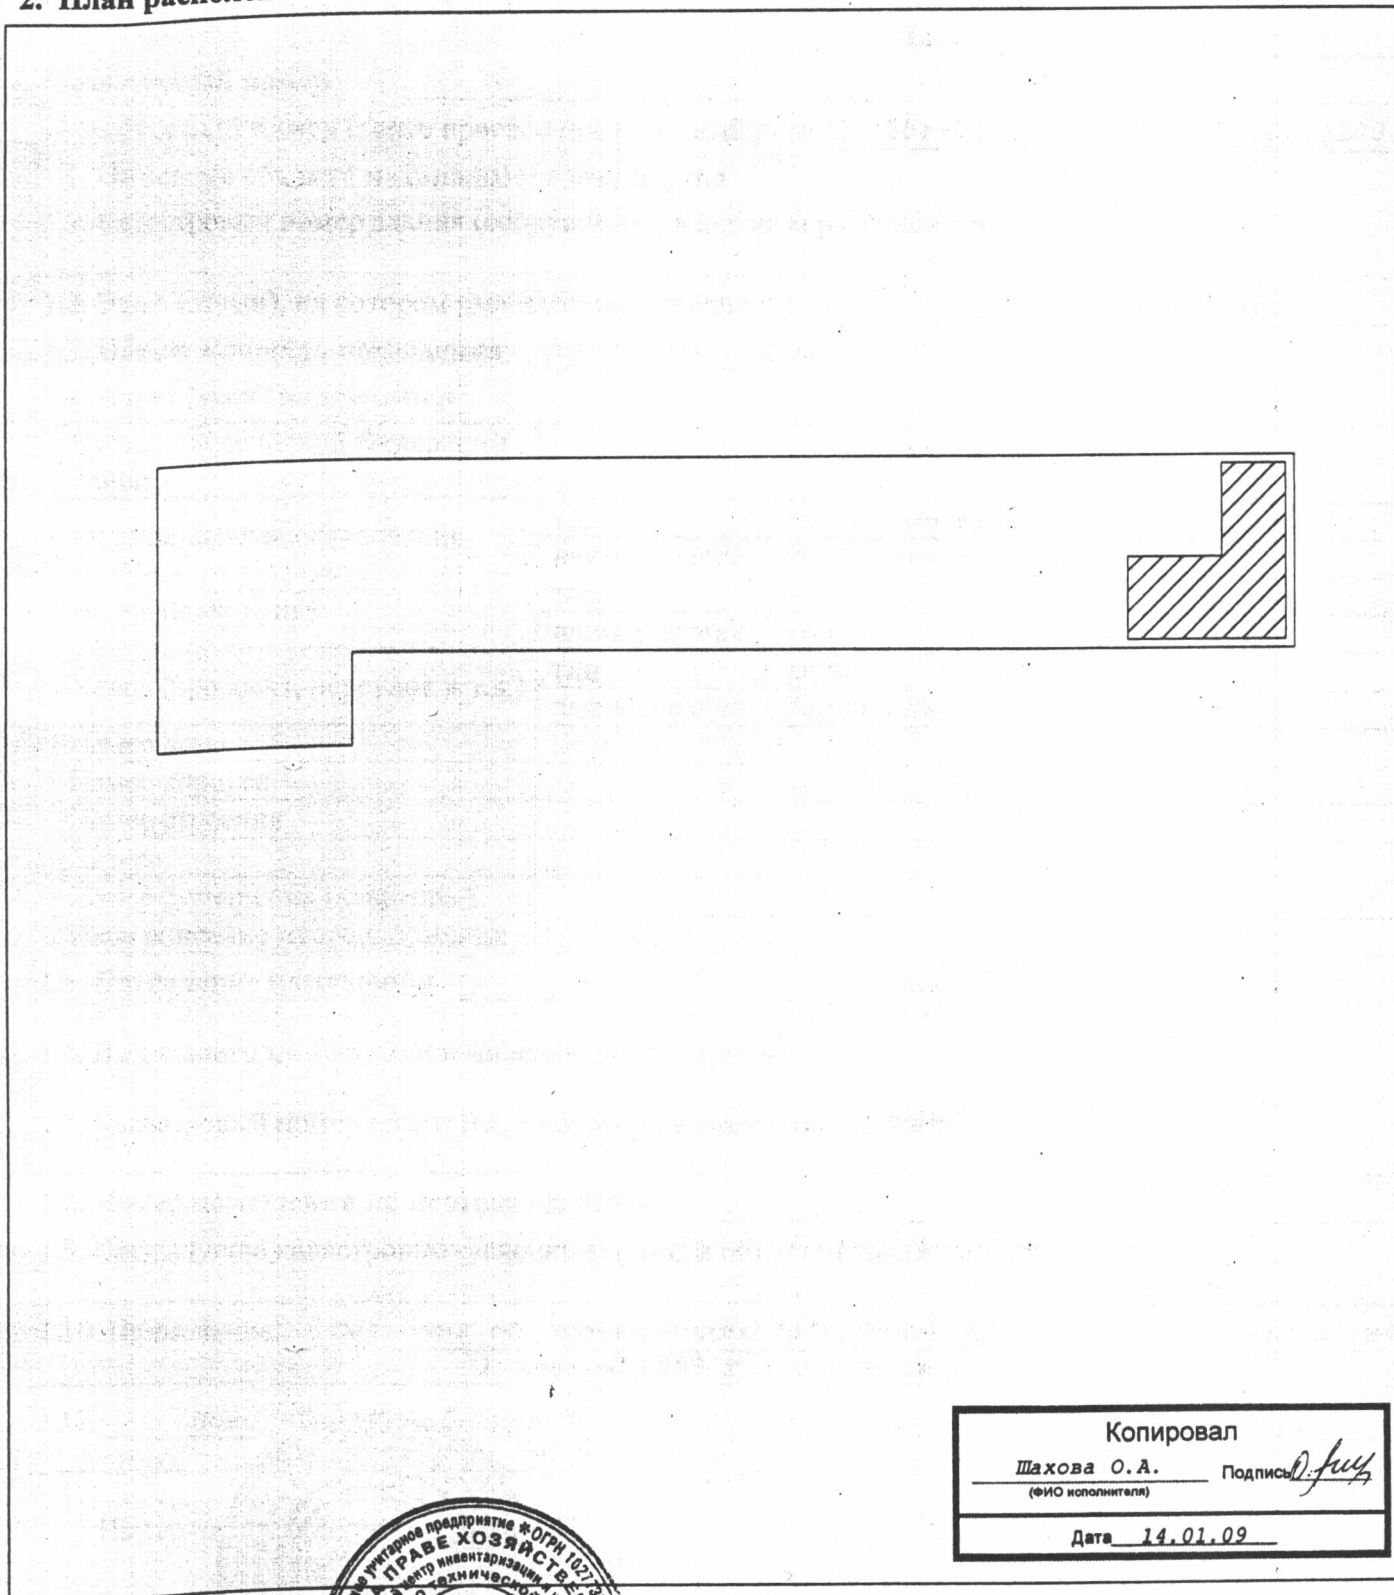


Копировал
Шахова О.А. Подпись [Signature]
(ФИО исполнителя)
Дата 14.01.09

Масштаб 1: 500
Начальник отдела _____



И.Д. Дементьев
(инициалы, фамилия)

Фрагмент подвала

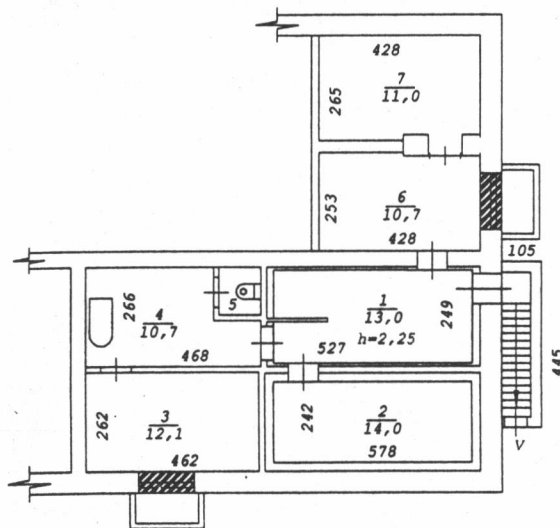

Копировал

Шахова О.А.
(ФИО исполнителя)

Подпись *Шахова*

Дата 14.01.09

Филиал ФГУП "Ростехинвентаризация"
по Новосибирской области

Лист № 1	Позтажный план на строение лит. <u>V</u> ул. <u>Пермитина</u> № <u>3</u> г.Новосибирск	M1: 200
Дата	Исполнитель	Ф.И.О.
27.05.04		Бучковская А.Е.
	Инж. бригад.	Коломейцева Т.А.
	Рук. группы	Гребнева Е.Т.

Составлен по состоянию
на "27" мая 2004 года

Экспликация

к поэтажному плану здания (строения), расположенного в г. Новосибирске
по улице (переулку) Пермитина дом № 3

1	2	3	4	5	Площадь по внутреннему обмеру в кв. м						12	13	14	
					Торговая									
					площадь нежилых помещений	в т.ч. полезная	площадь нежилых помещений	в т.ч. полезная	площадь нежилых помещений	в т.ч. полезная				
V		1	Коридор	2,49*5,27 -1,43*0,10	13,0	13,0								2,25
		2	Зал	2,42*5,78	14,0	14,0								
		3	Подсобное	4,62*2,62	12,1	12,1								
		4	Подсобное	2,66*4,68 -1,25*1,43	10,7	10,7								
		5	Сан. узел	1,29*1,31	1,7	1,7								
		6	Зал	2,53*4,28 -0,05*2,04	10,7	10,7								
		7	Подсобное	4,28*2,65 -0,15*2,04 +0,32*0,80	11,3	11,3								
			Итого по лпт V:		73,5	73,5								

Примечание: Надписание наименования пустых граф производится при заполнении экспликации по назначению помещения