

КАДАСТРОВЫЙ ПАСПОРТ

помещения

(выписка из государственного кадастра недвижимости)

Лист №	1	Всего листов:	2
--------	---	---------------	---

"20" февраля 2014 г. № 54/201/14-49327	
Кадастровый номер:	54:35:081981:946
Номер кадастрового квартала:	54:35:081981
Характер сведений государственного кадастра недвижимости (статус записи о помещении):	—

Описание объекта недвижимого имущества:

1	Кадастровый номер здания (сооружения), в котором расположено помещение:	54:35:081981:61
2	Этаж (этажи), на котором расположено помещение:	Подвал № Подвал
3	Общая площадь помещения:	41.8
4	Местоположение:	Новосибирская область, г Новосибирск, ул Урицкого, д 1
5	Назначение:	Нежилое (жилое, нежилое)
6	Вид жилого помещения в многоквартирном доме:	— (комната, квартира)
7	Кадастровый номер квартиры, в которой расположена комната:	—
8	Кадастровая стоимость (руб.):	338291.16
9	Предыдущие кадастровые (условные) номера объекта недвижимого имущества:	32-37
10	Особые отметки:	
11	Наименование органа кадастрового учета: филиал федерального государственного бюджетного учреждения «Федеральная кадастровая палата Федеральной службы государственной регистрации, кадастра и картографии» по Новосибирской области	

Заместитель начальника отдела (полное наименование должности)	И. Л. Букша (инициалы, фамилия)
--	------------------------------------

М.П.




КАДАСТРОВЫЙ ПАСПОРТ
 помещения
 (выписка из государственного кадастра недвижимости)

Лист №	2	Всего листов:	2
--------	---	---------------	---

"20" февраля 2014 г. № 54/201/14-49327	
Кадастровый номер:	54:35:081981:946

План расположения помещения на этаже Подвал № Подвал:

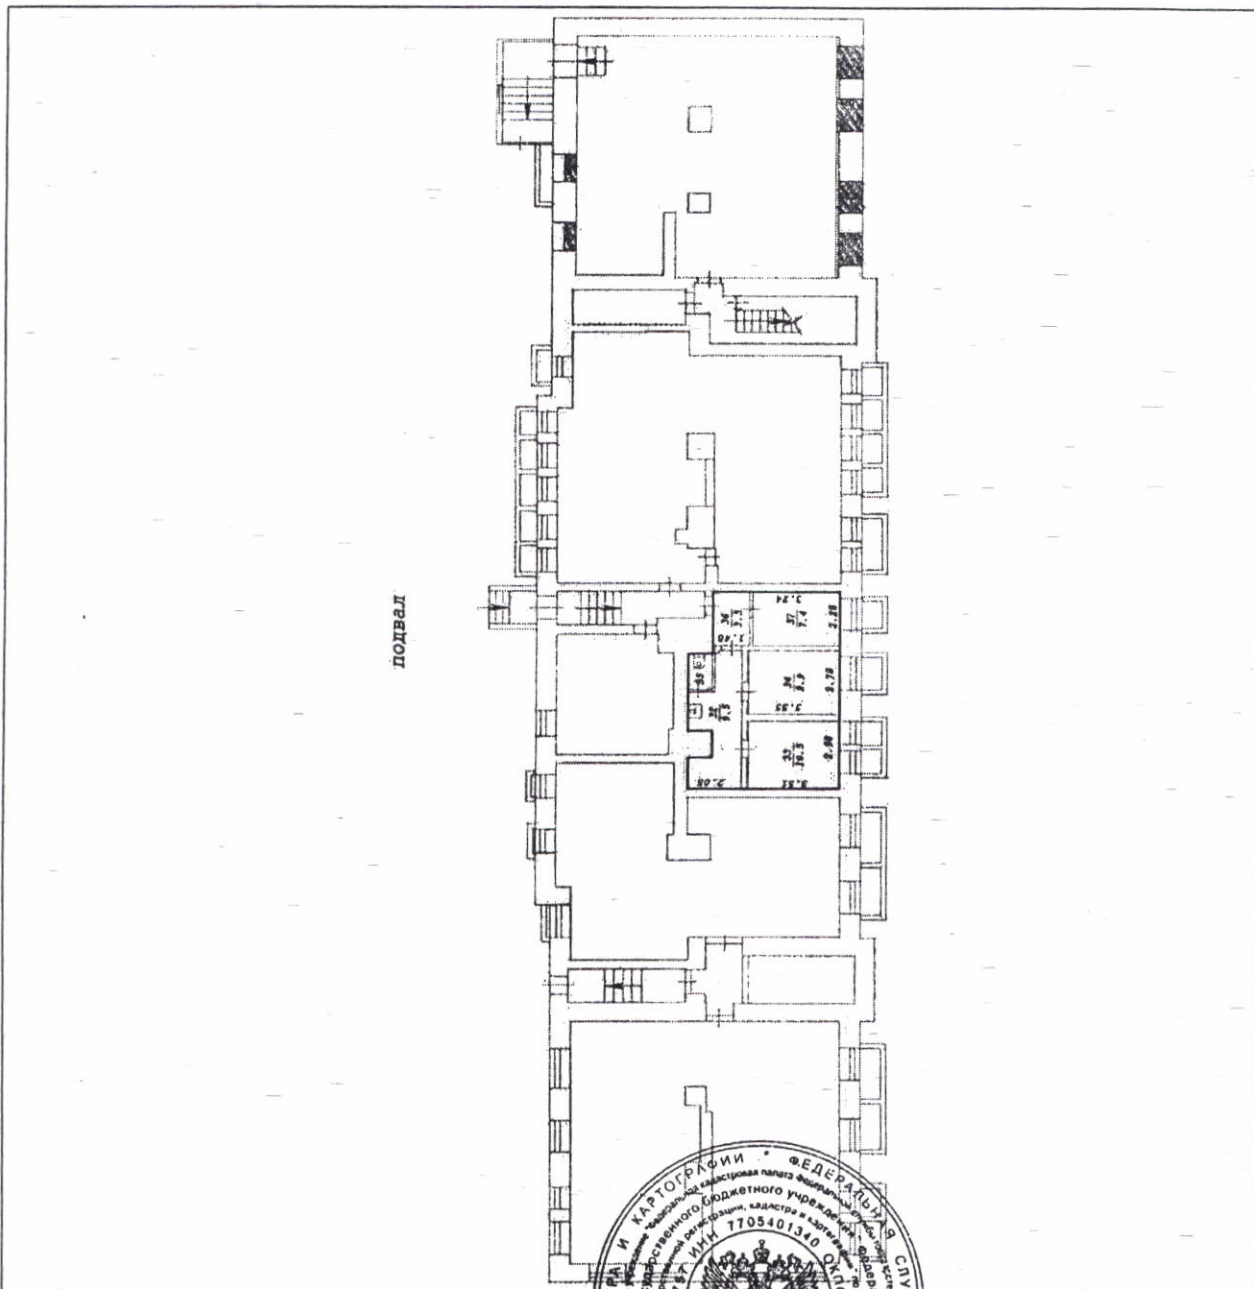


Масштаб 1: 272

Заместитель начальника отдела (полное наименование должности)	И. Л. Букша (инициалы, фамилия)
--	------------------------------------

М.П.



План подвала

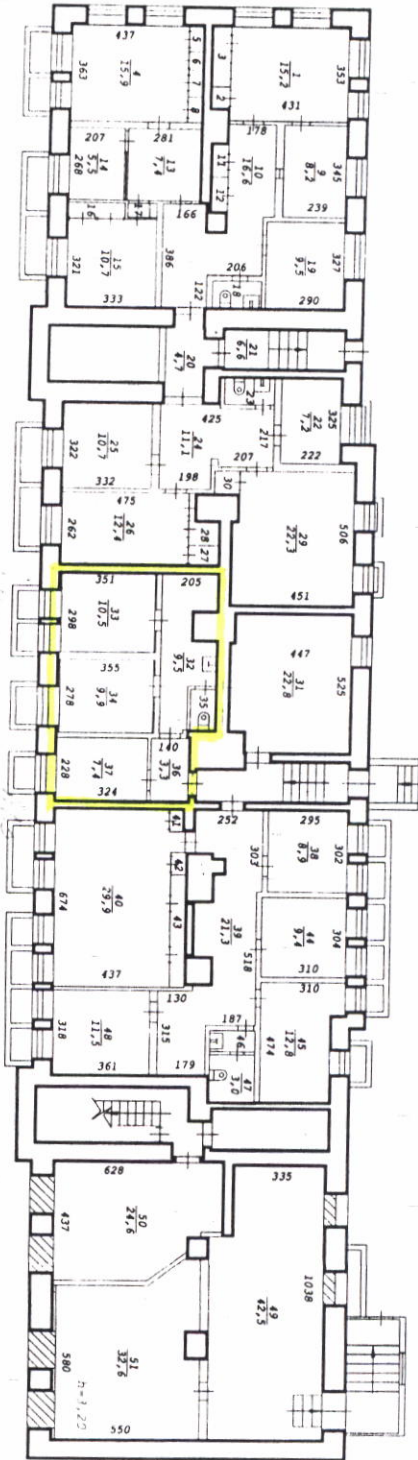

М.П. КОМПЕТЕНТНОГО ПЕРСОНАЛА
 КОМПЕТЕНТНОГО ПЕРСОНАЛА
 КОМПЕТЕНТНОГО ПЕРСОНАЛА

Новосибирский филиал ООО "Ростехинвентаризация"	
Лист №	Постыльный план на М1-200
Ул. Урицкого	№ 1
с. Новосибирск	
Исполнитель	Ф.И.О.
Инженер Дриленко С.В.	
Инж.бригад Коломейцева Г.А.	
Рук. группой	Гребнева Е.Т.
Дата	25.07.06

Для жилых помещений

1	2	3	4	5	6	7	В т.ч. площадь			11	12	13	14
							8	из нее					
								9	10				
25.07.06													
A ₁	Подвал		37	Склад									
			38	Кабинет							3,20	7,4	
			39	Коридор								8,9	
			40	Кабинет								21,3	
			41	Шкаф								29,9	
			42	Шкаф								0,4	
			43	Шкаф								0,5	
			44	Кабинет								2,4	
			45	Кабинет								9,4	
			46	Умывальная								12,8	
			47	Туалет								1,3	
		48	Кабинет								3,0		
		49	Склад								11,5		
		50	Склад								42,5		
		51	Склад								24,6		
											32,6		

ПРОШТА, ПРОНУМЕРАВАНО

Handwritten signature