

# СВИДЕТЕЛЬСТВО

## О ГОСУДАРСТВЕННОЙ РЕГИСТРАЦИИ ПРАВА

Управление Федеральной службы государственной регистрации,  
кадастра и картографии по Новосибирской области

**Дата выдачи:** 14.06.2013 г.

**Документы-основания:**

Выписка из реестра муниципального имущества города Новосибирска №19420 от 27.05.2013 г.

**Субъект (субъекты) права:**

ГОРОД НОВОСИБИРСК.

**Вид права:** собственность

**Объект права:**

Помещение, назначение: нежилое. Площадь: общая 108 кв.м., номера на поэтажном плане: 1-4,17,18. Этаж: подвал.

Адрес (местоположение)

Новосибирская область, город Новосибирск, проспект Карла Маркса, дом 55

**Кадастровый (или условный) номер:**

54:35:064315:1079

**Существующие ограничения (обременения) права:** не зарегистрировано

о чем в Едином государственном реестре прав на недвижимое имущество и сделок с ним 14.06.2013 г. сделана запись регистрации № 01/914/2013-762

**Государственный регистратор:**

/ Смывина С. А. /



54 АЕ

050685



**КАДАСТРОВЫЙ ПАСПОРТ**  
**Помещения**

Лист № 1 , всего листов 2

Дата 22 мая 2013 г.

Кадастровый номер 54:35:064315:1079

Инвентарный номер (ранее присвоенный учетный номер) \_\_\_\_\_

1. Описание объекта недвижимого имущества

1.1. Кадастровый номер здания (сооружения), в котором расположено помещение 54:35:064315:1039

1.2. Этаж (этажи), на котором расположено помещение: Подвал № подвал

1.3. Общая площадь помещения: 108 кв.м

1.4

**Адрес (местоположение):**

Субъект Российской Федерации	Новосибирская область	
Район	_____	
Муниципальное образование	Тип	г
	Наименование	Новосибирск
Населенный пункт	Тип	_____
	Наименование	_____
Улица (проспект, переулок и т.д.)	Тип	пр-кт
	Наименование	Карла Маркса
Номер дома	55	
Номер корпуса	_____	
Номер строения	_____	
Литера	_____	
Номер помещения (квартиры)	_____	
Иное описание местоположения	_____	

1.5. Назначение помещения: нежилое

1.6. Вид жилого помещения в многоквартирном доме \_\_\_\_\_

1.7. Кадастровый номер квартиры, в которой расположена комната  
\_\_\_\_\_

1.8. Номер помещения на поэтажном плане: 1-4,17,18

1.9. Предыдущие кадастровые (условные) номера объекта недвижимого имущества:  
\_\_\_\_\_

1.10. Примечание:  
\_\_\_\_\_

1.11. филиал федерального государственного бюджетного учреждения «Федеральная кадастровая палата  
Федеральной службы государственной регистрации, кадастра и картографии» по Новосибирской  
области

(наименование органа или организации)

Заместитель начальника отдела

(полное наименование должности)



И. Л. Букша

(инициалы, фамилия)

М069 (100 чр) Тарихова


КАДАСТРОВЫЙ ПАСПОРТ  
Помещения

Лист № 2 , всего листов 2

Кадастровый номер 54:35:064315:1079


Инвентарный номер (ранее присвоенный учетный номер) \_\_\_\_\_

2. План расположения помещения на этаже

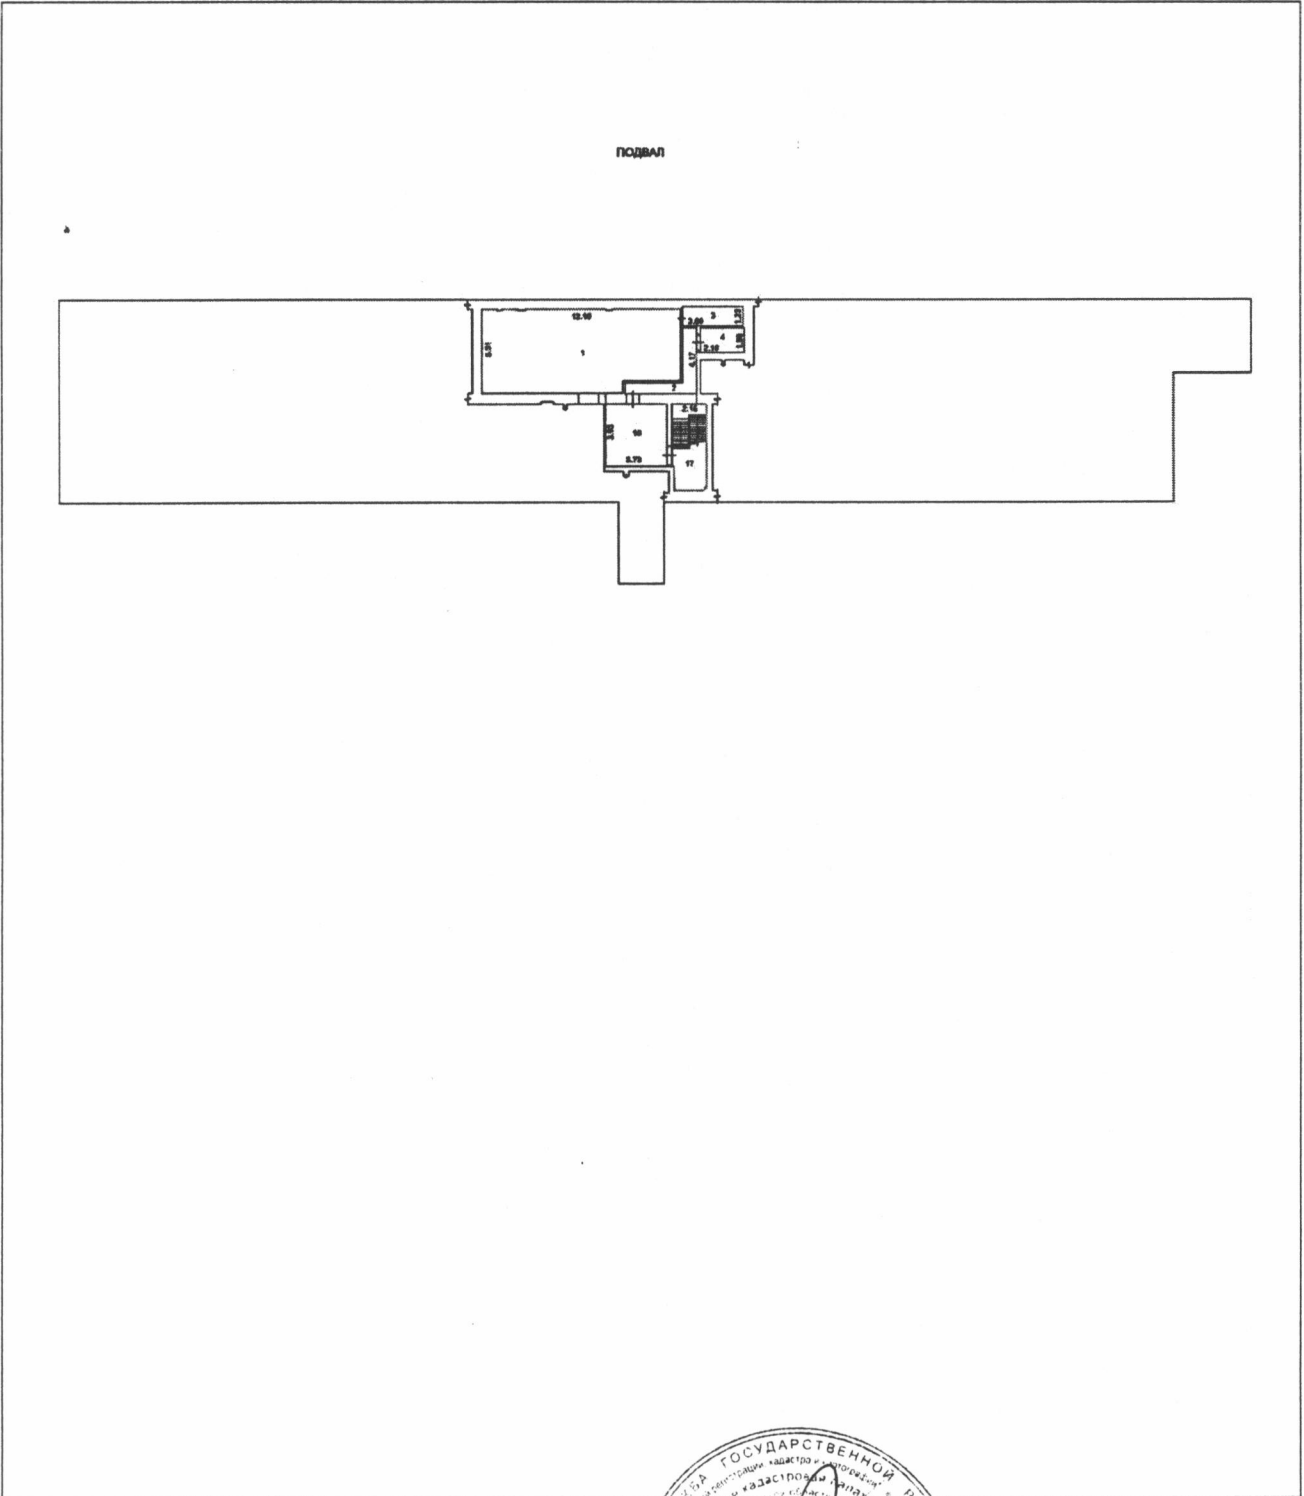

Масштаб 1:501

Заместитель начальника отдела  
(полное наименование должности)

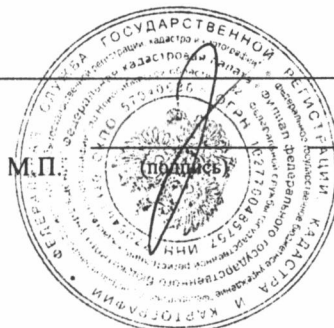

И. Л. Букша  
(инициалы, фамилия)



ФЕДЕРАЛЬНОЕ ГОСУДАРСТВЕННОЕ УНИТАРНОЕ ПРЕДПРИЯТИЕ, ОСНОВАННОЕ НА ПРАВЕ ХОЗЯЙСТВЕННОГО ВЕДЕНИЯ  
«РОССИЙСКИЙ ГОСУДАРСТВЕННЫЙ ЦЕНТР ИНВЕНТАРИЗАЦИИ  
И УЧЕТА ОБЪЕКТОВ НЕДВИЖИМОСТИ – ФЕДЕРАЛЬНОЕ БЮРО ТЕХНИЧЕСКОЙ ИНВЕНТАРИЗАЦИИ»

**НОВОСИБИРСКИЙ ФИЛИАЛ  
ФГУП «РОСТЕХИНВЕНТАРИЗАЦИЯ – ФЕДЕРАЛЬНОЕ БТИ»**

630099 г. Новосибирск, 99 ул. Трудовая, 3 тел.(факс) 222-44-88 e-mail: bti@mail.nsk.ru, http://r54.rosinv.ru

**Выписка из технического паспорта**

*Нежилое помещение*

(наименование объекта)

Адрес (местоположение):

Субъект Российской Федерации	Новосибирская обл.	
Район	--	
Муниципальное образование	тип	городской округ
	наименование	город Новосибирск
Населенный пункт	тип	город
	наименование	Новосибирск
Улица (проспект, переулок и т.д.)	тип	проспект
	наименование	Карла Маркса
Номер дома	55	
Номер корпуса	--	
Номер строения	--	
Литера	АА1	
Номер помещения	--	
Иное описание местоположения	--	

Составлена по состоянию на « 15 » мая 2012 г.

М.П.



\_\_\_\_\_  
начальник отдела

(подпись)

/ Т.Т. Рыбалко /  
(инициалы, фамилия)

