

КАДАСТРОВЫЙ ПАСПОРТ помещения

Лист № 1, всего листов 2

Дата 3 августа 2010

Кадастровый номер _____

Инвентарный номер (ранее присвоенный учетный номер) 50:401:386:010002330:0001:20106

1. Описание объекта недвижимого имущества

1.1. Кадастровый номер здания (сооружения), в котором расположено помещение
--

1.2. Этаж (этажи), на котором расположено помещение 1 (Подземный этаж)

1.3. Общая площадь помещения 106,3 кв.м.

1.4. Адрес (местоположение):

Субъект Российской Федерации	Новосибирская обл.	
Район	--	
Муниципальное образование	тип	городской округ
	наименование	город Новосибирск
Населенный пункт	тип	город
	наименование	Новосибирск
Улица (проспект, переулок и т.д.)	тип	улица
	наименование	Достоевского
Номер дома	8	
Номер корпуса	--	
Номер строения	--	
Литера	--	
Номер помещения (квартиры)	--	
Иное описание местоположения	--	

1.5. Назначение помещения нежилое

(жилое, нежилое)

1.6. Вид жилого помещения в многоквартирном доме

--
(комната, квартира)

1.7. Кадастровый номер квартиры, в которой расположена комната
--

1.8. Номер помещения на поэтажном плане 1-4

1.9. Предыдущие кадастровые (условные) номера объекта недвижимого имущества:
--

1.10. Примечание: Сведения об ограничениях (обременениях) зарегистрированных на 1 января 1999 г.: отсутствуют. Паспорт составлен по состоянию на 28/08/2006

1.11. Новосибирский филиал ФГУП «Ростехинвентаризация - Федеральное БТИ»
Свидетельство об аккредитации от 27.10.2007 № 000406
(наименование органа или организации)

Начальник отдела



(подпись)

С.А. Кузнецов
(инициалы, фамилия)




КАДАСТРОВЫЙ ПАСПОРТ помещения

Лист № 2 , всего листов 2

Кадастровый номер _____
Инвентарный номер (ранее присвоенный учетный номер) 50:401:386:010002330:0001:20106

2. План расположения помещения на этаже

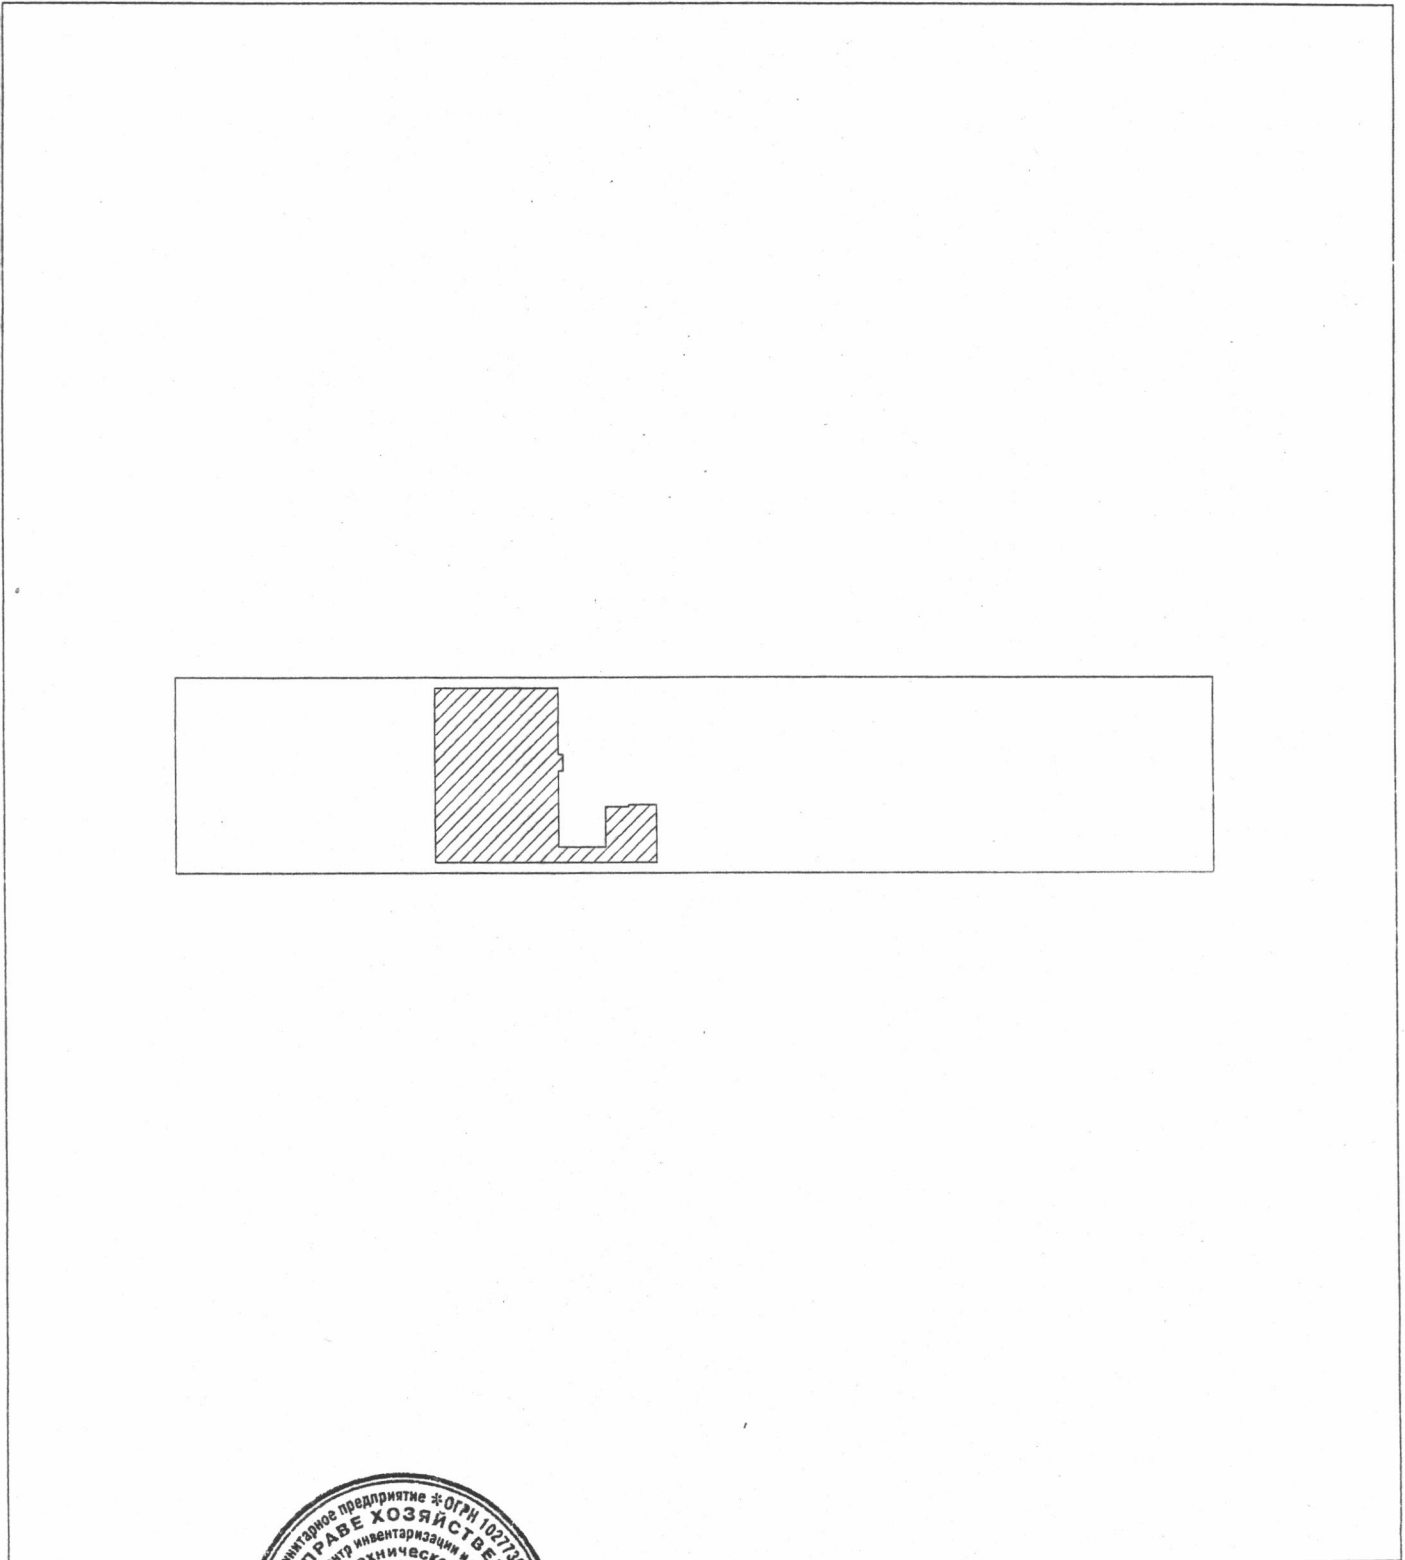

Масштаб 1: _____



Начальник отдела _____




(подпись)

Рыбалко Т.Т.
(инициалы, фамилия)

фрагмент плана подвала

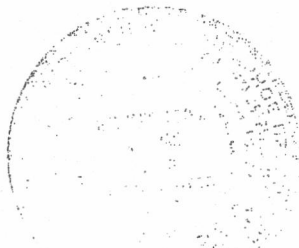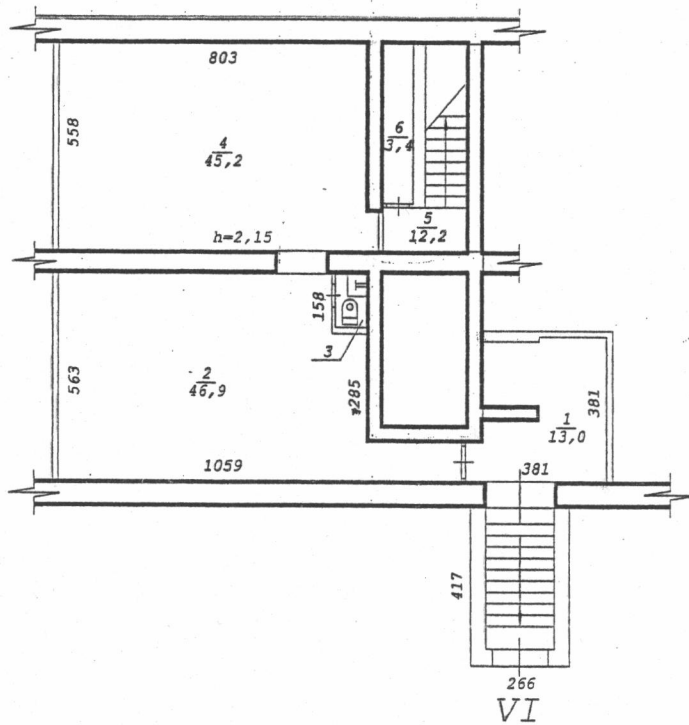

Новосибирский филиал ФГУП "Ростехинвентаризация"		
Лист № 1	Поэтажный план на строение лит. <u>VI</u> ул. <u>Достоевского</u> № <u>8</u> г.Новосибирск	M1:200
Дата	Исполнитель	Ф.И.О.
28.08.06	Инженер	Чажок Л.И.
	Инж. бригад.	Коломейцева
	Рук. группы	Гребнева Е.Т.

