


План размещения
нестационарного торгового объекта - торгового павильона
с адресным ориентиром ул. Кузбасская, 62, номер в Схеме 7.1.297.

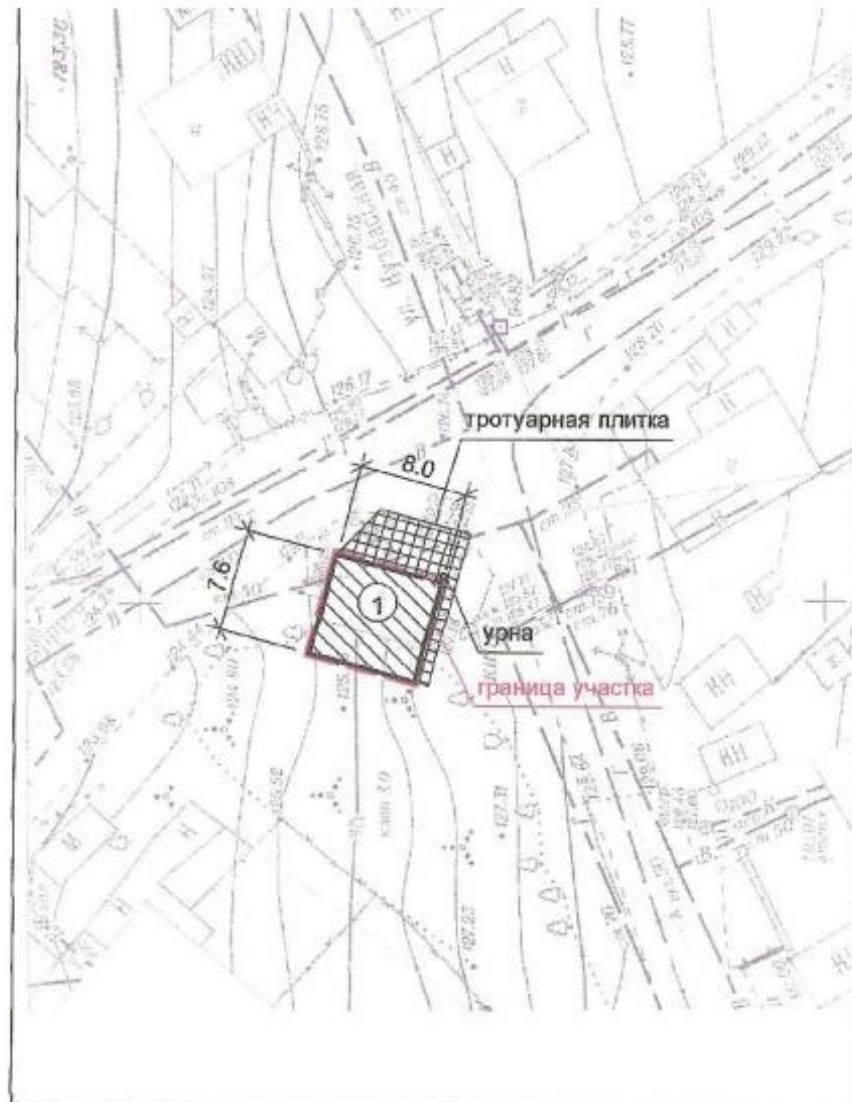

1 - торговый павильон

23-17			
Торговый павильон по ул. Кузбасская, 62 в Октябрьском районе г. Новосибирска			
	Стадия	Лист	Листов
	ЭП	1.1	4
1: М 1:500.			