



Карта-схема к ату обследования от 31.08.2022 земельного участка  
с адресным ориентиром: ул. А. Лежена, (17/1) № 1936

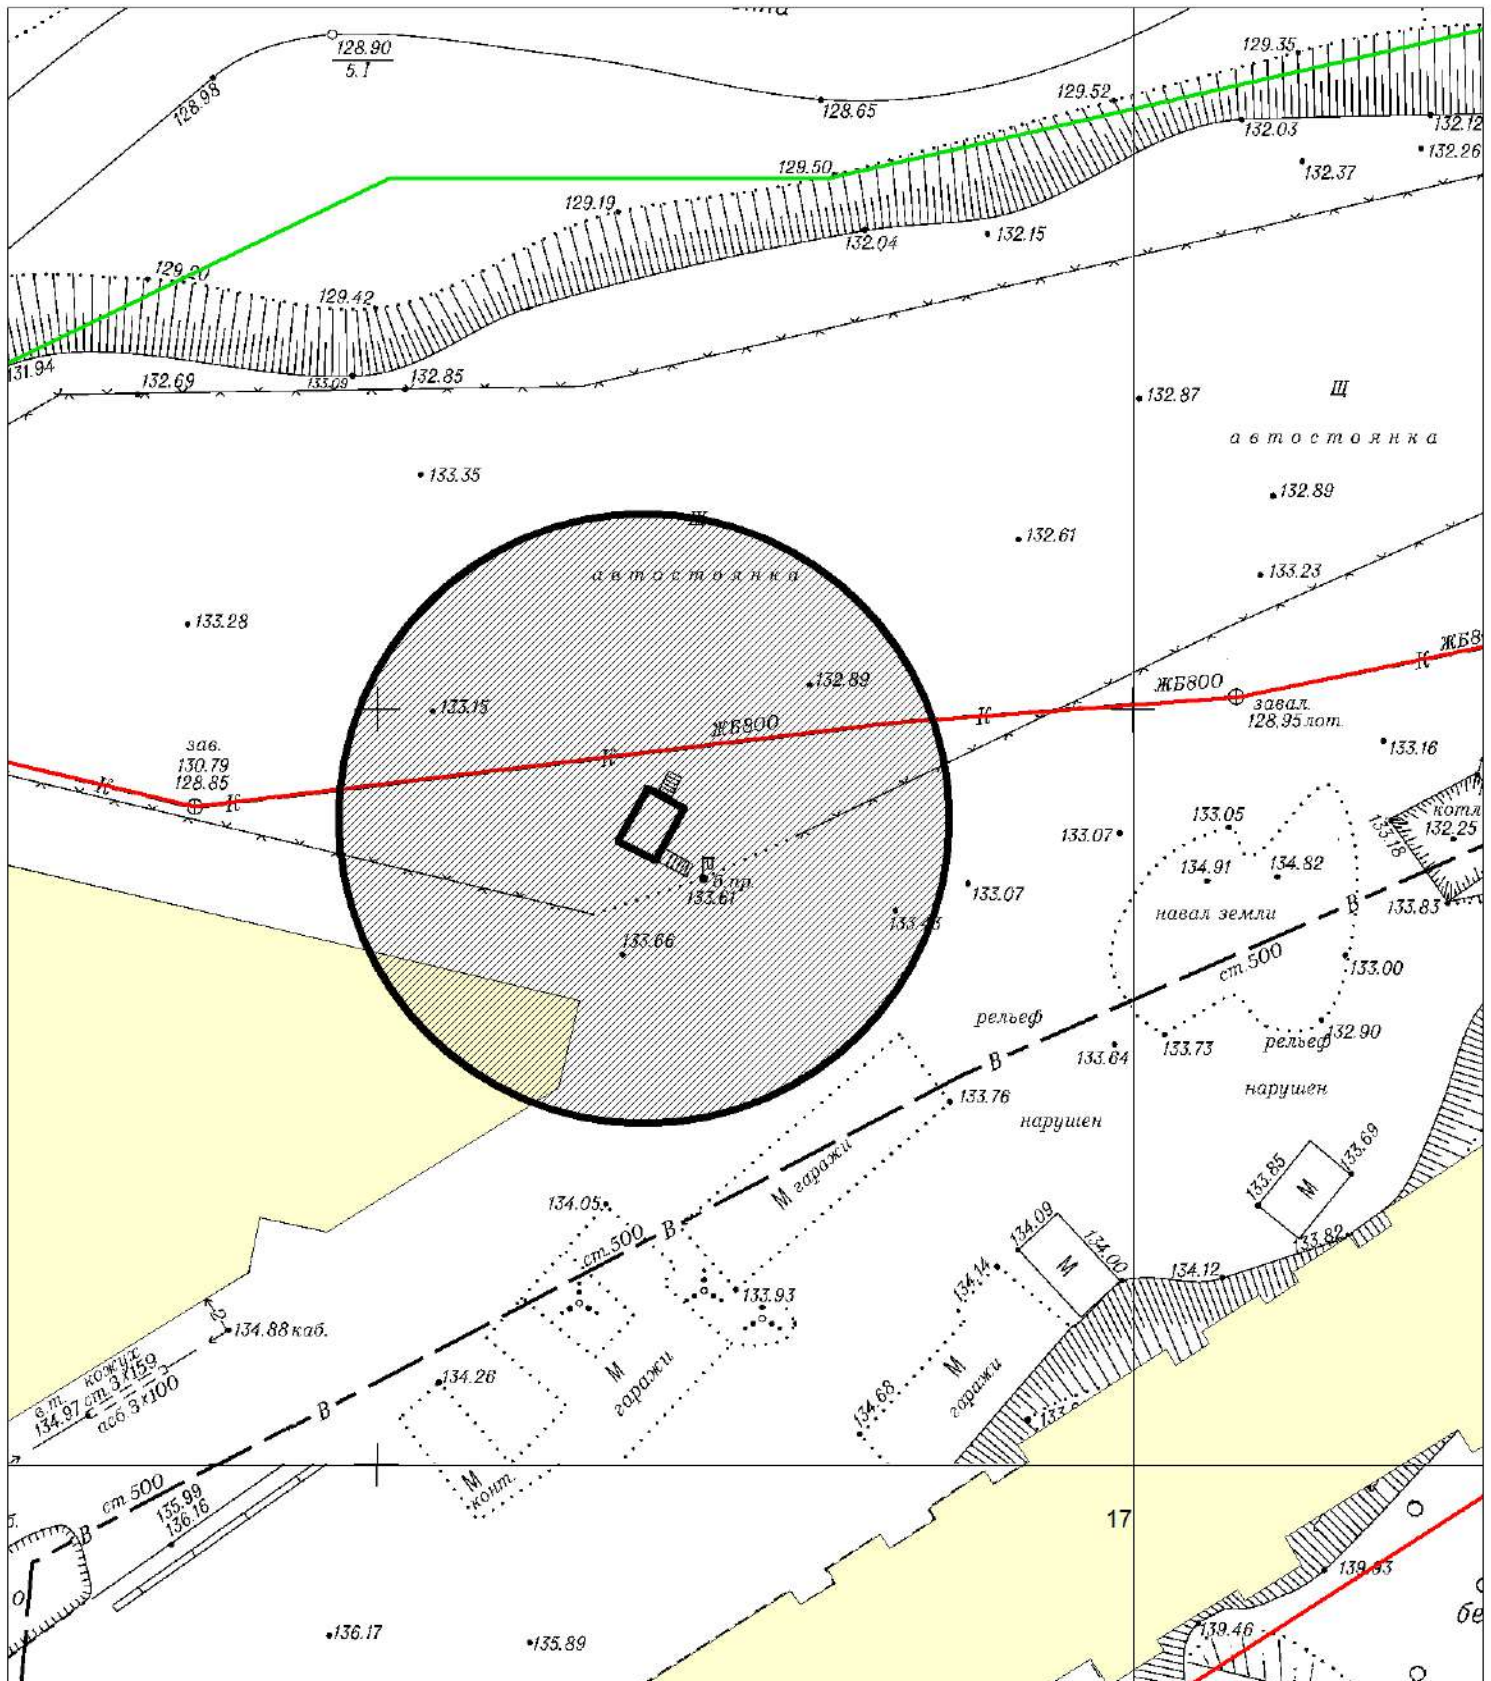


М 1:500


КАРТА-СХЕМА ТЕРРИТОРИИ № 1937  
по адресному ориентиру: г. Новосибирск, ул. Славянская, (56)  
на топографическом плане  
М 1:500

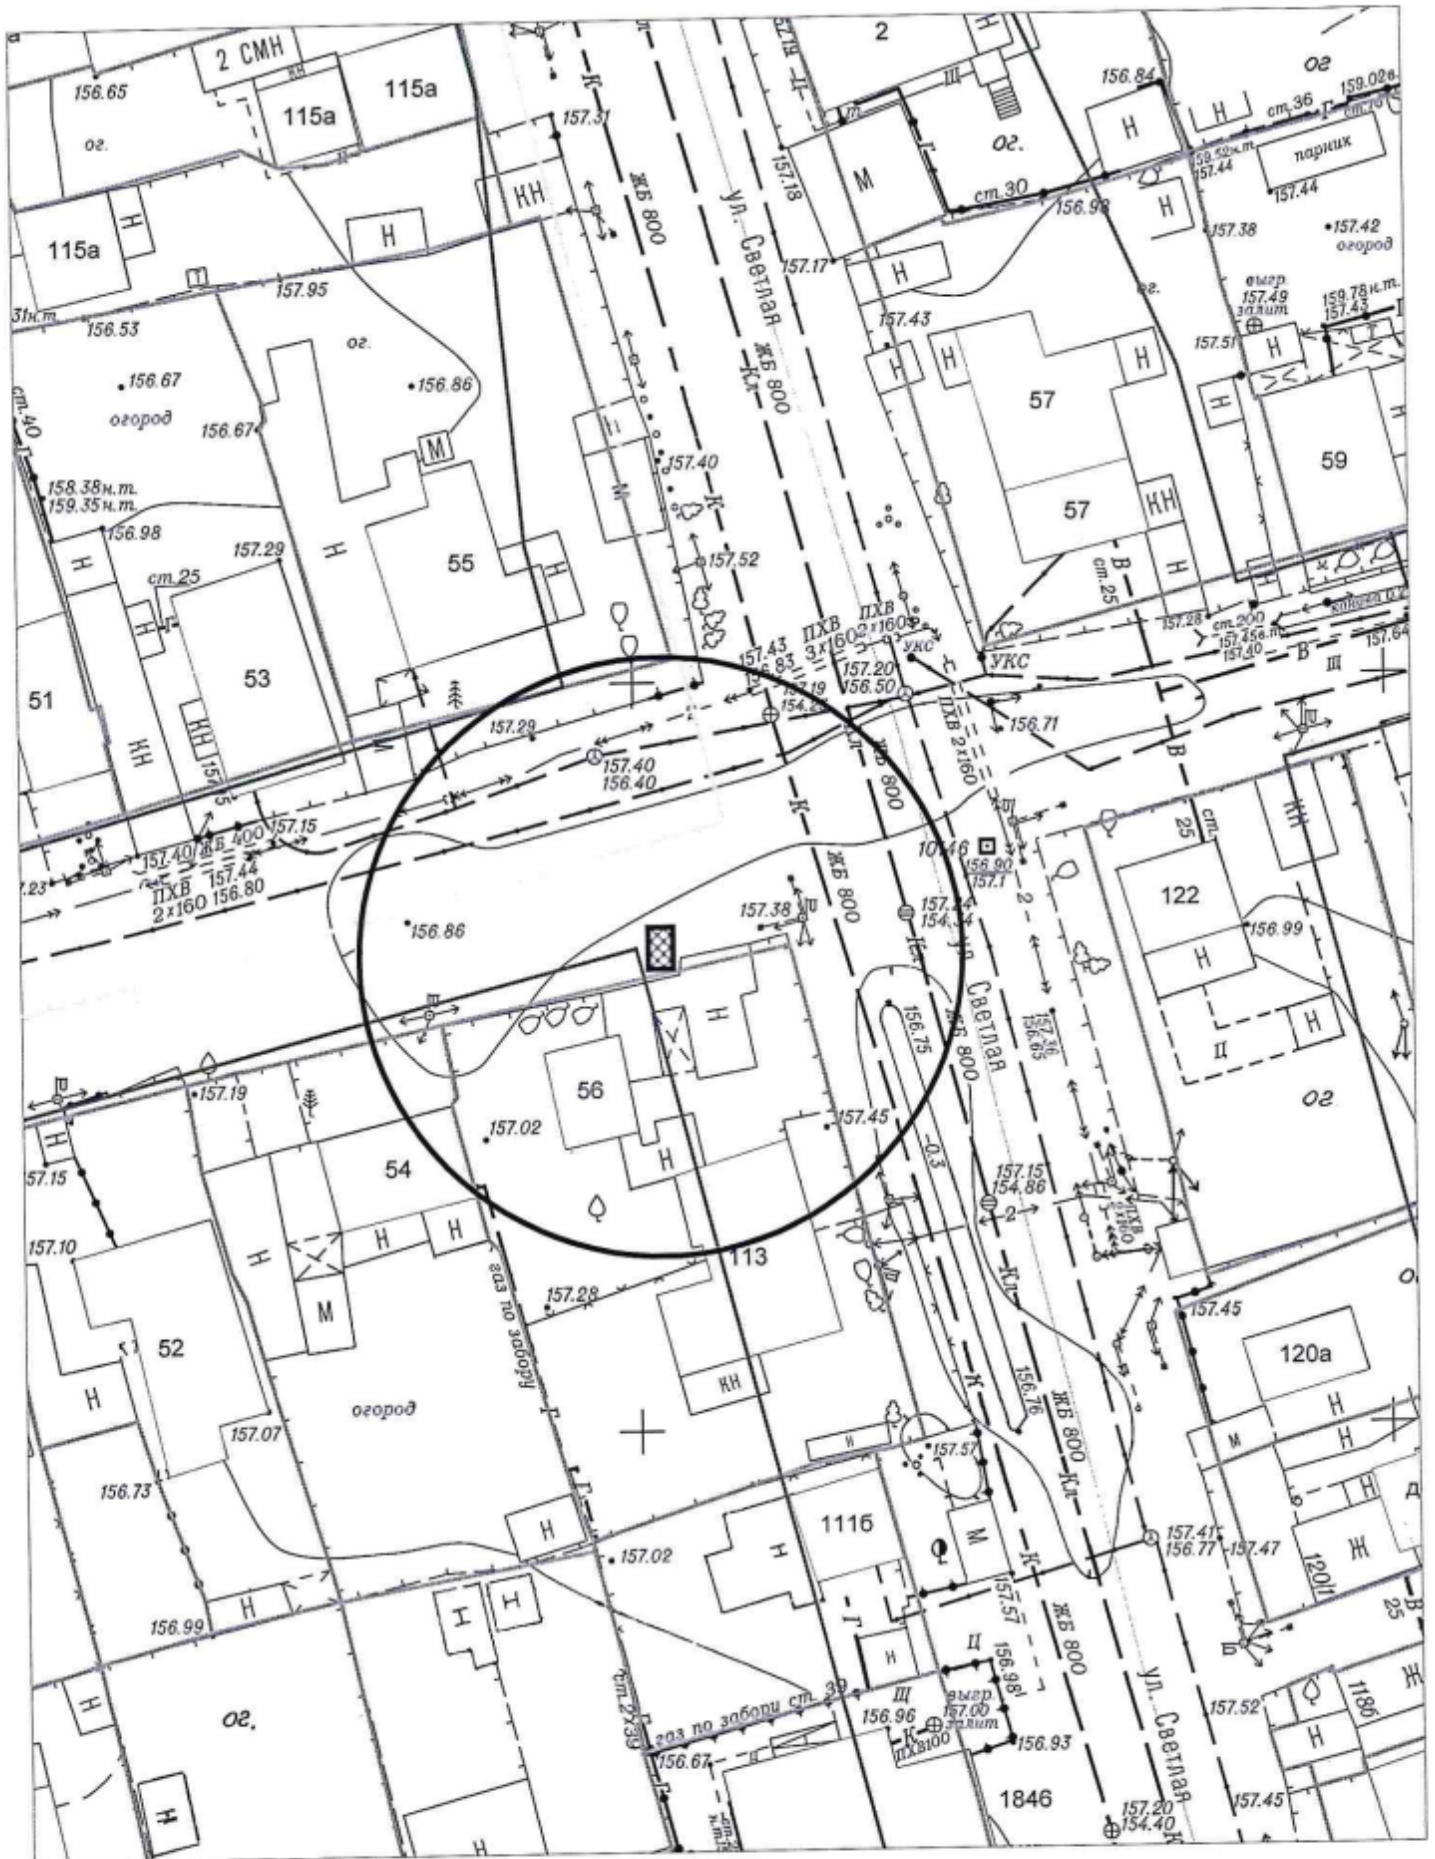

КАРТА-СХЕМА ТЕРРИТОРИИ № 1938  
по адресному ориентиру: г. Новосибирск, ул. Кропоткина, (132/2)  
на топографическом плане  
М 1:500

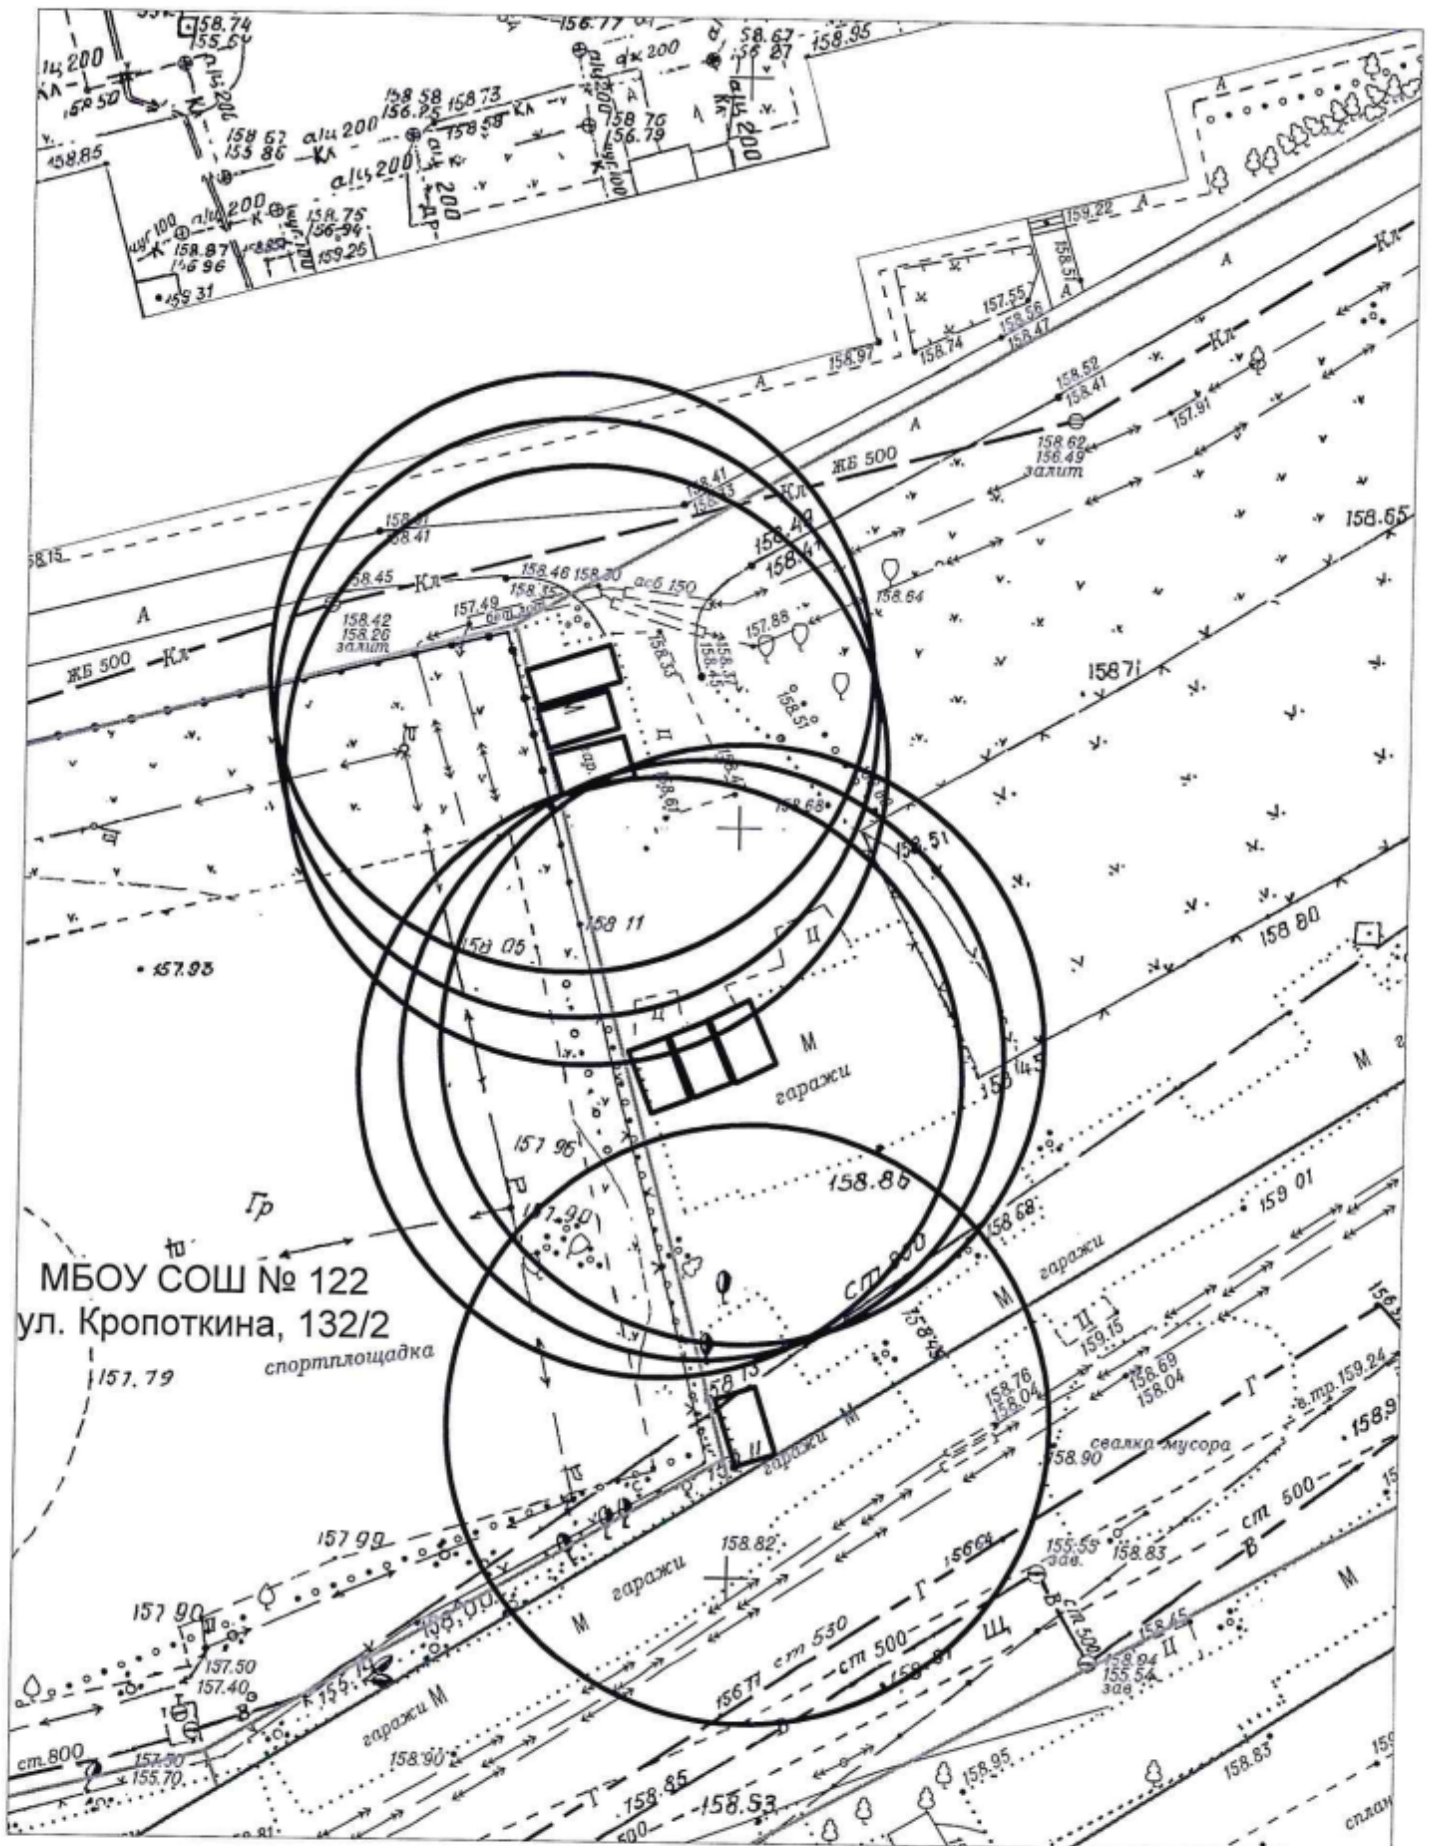


КАРТА-СХЕМА ТЕРРИТОРИИ № 1938.1  
 по адресному ориентиру: г. Новосибирск, ул. Кропоткина, (132/2)  
 на топографическом плане  
 М 1:500

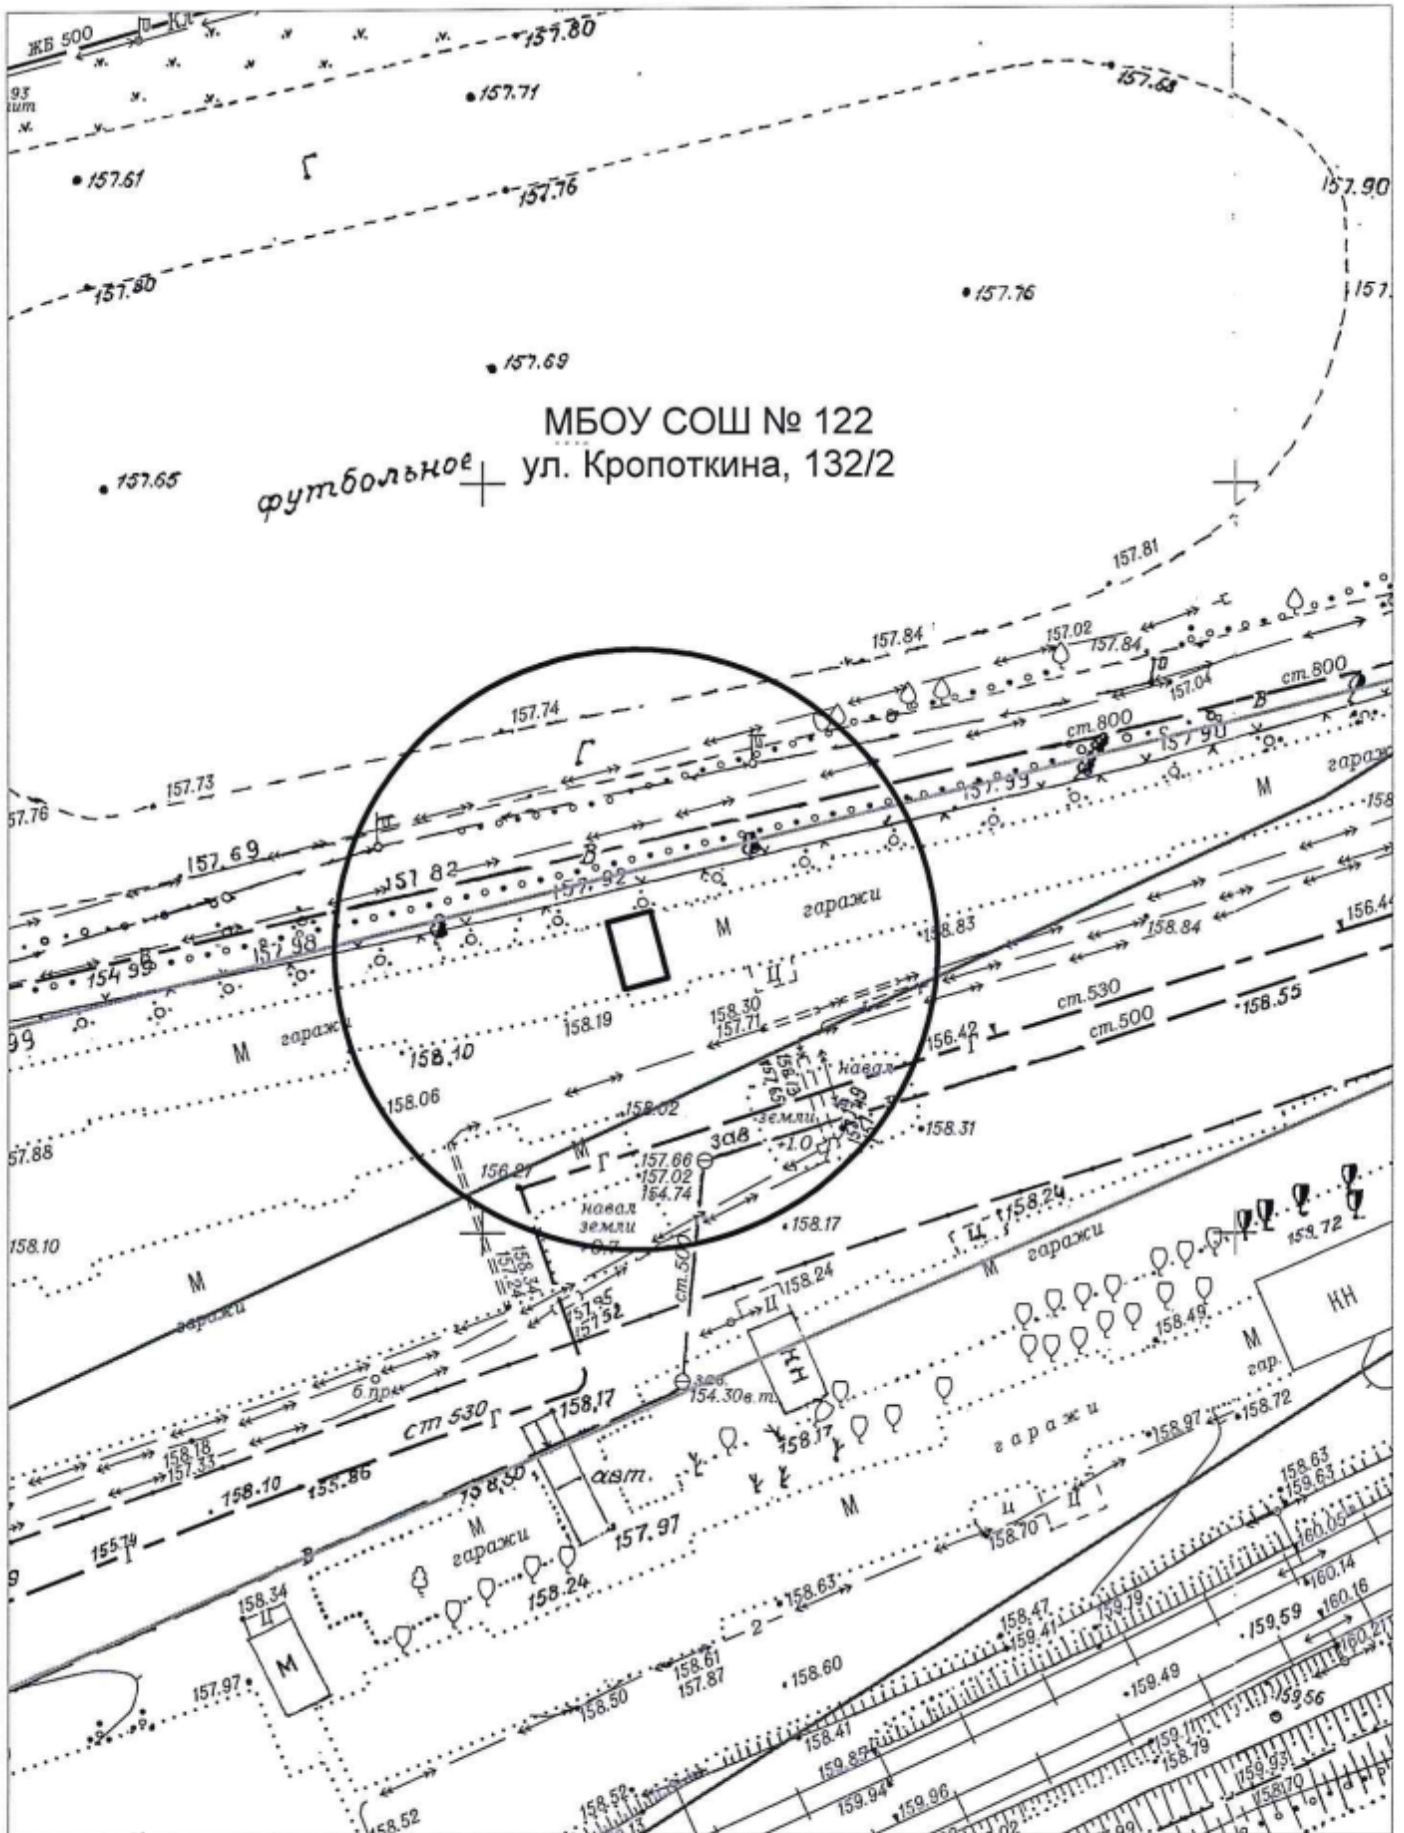

# Карта-схема территории № 1939

по адресному ориентиру: ул. Пархоменко


на топографическом плане М 1:500

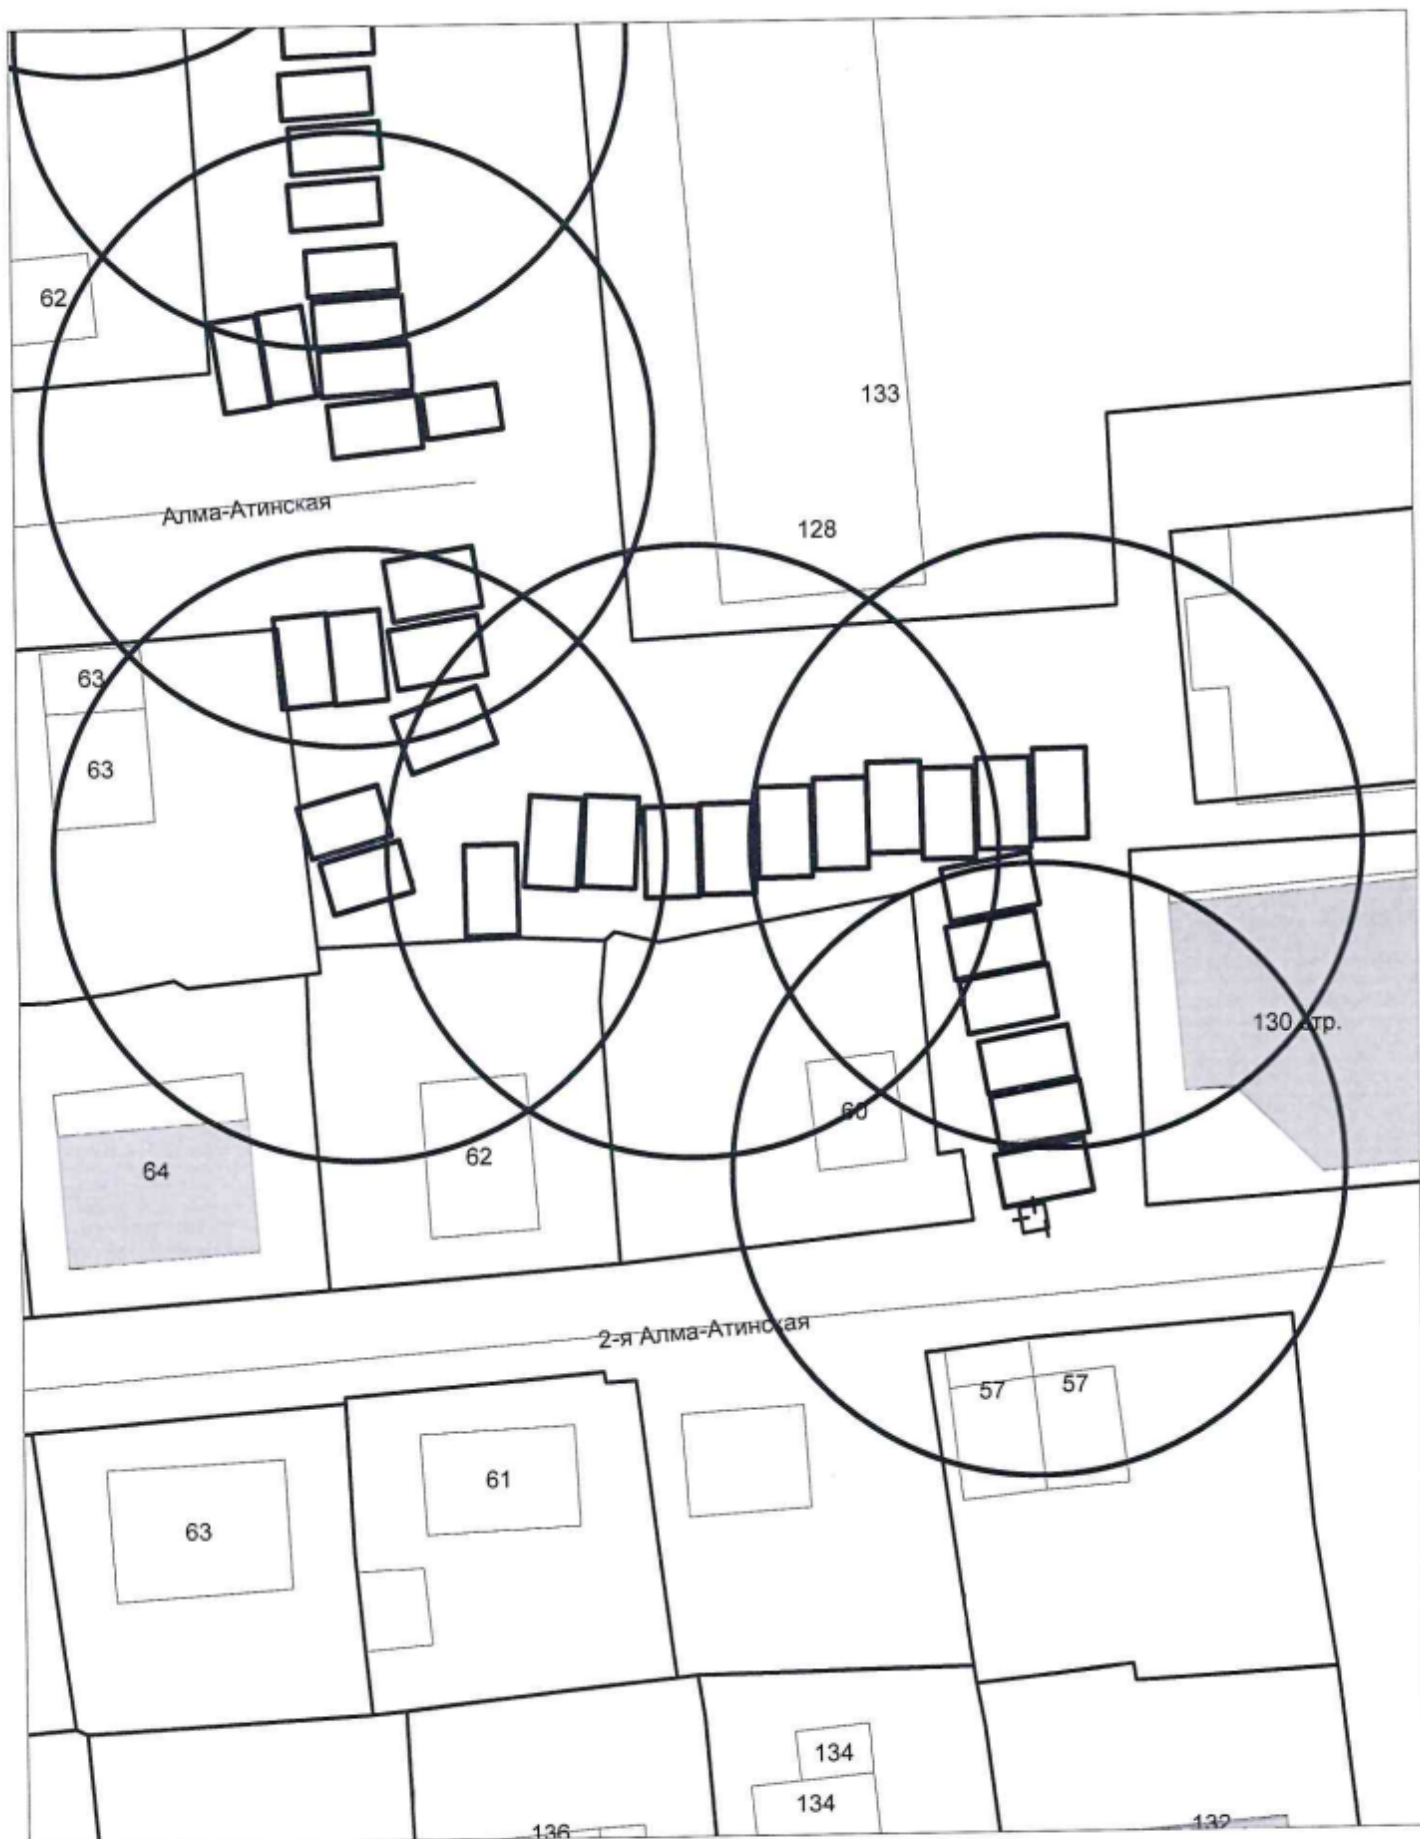

# Карта-схема территории № 1939.1

по адресному ориентиру: ул. Пархоменко


на топографическом плане М 1:500

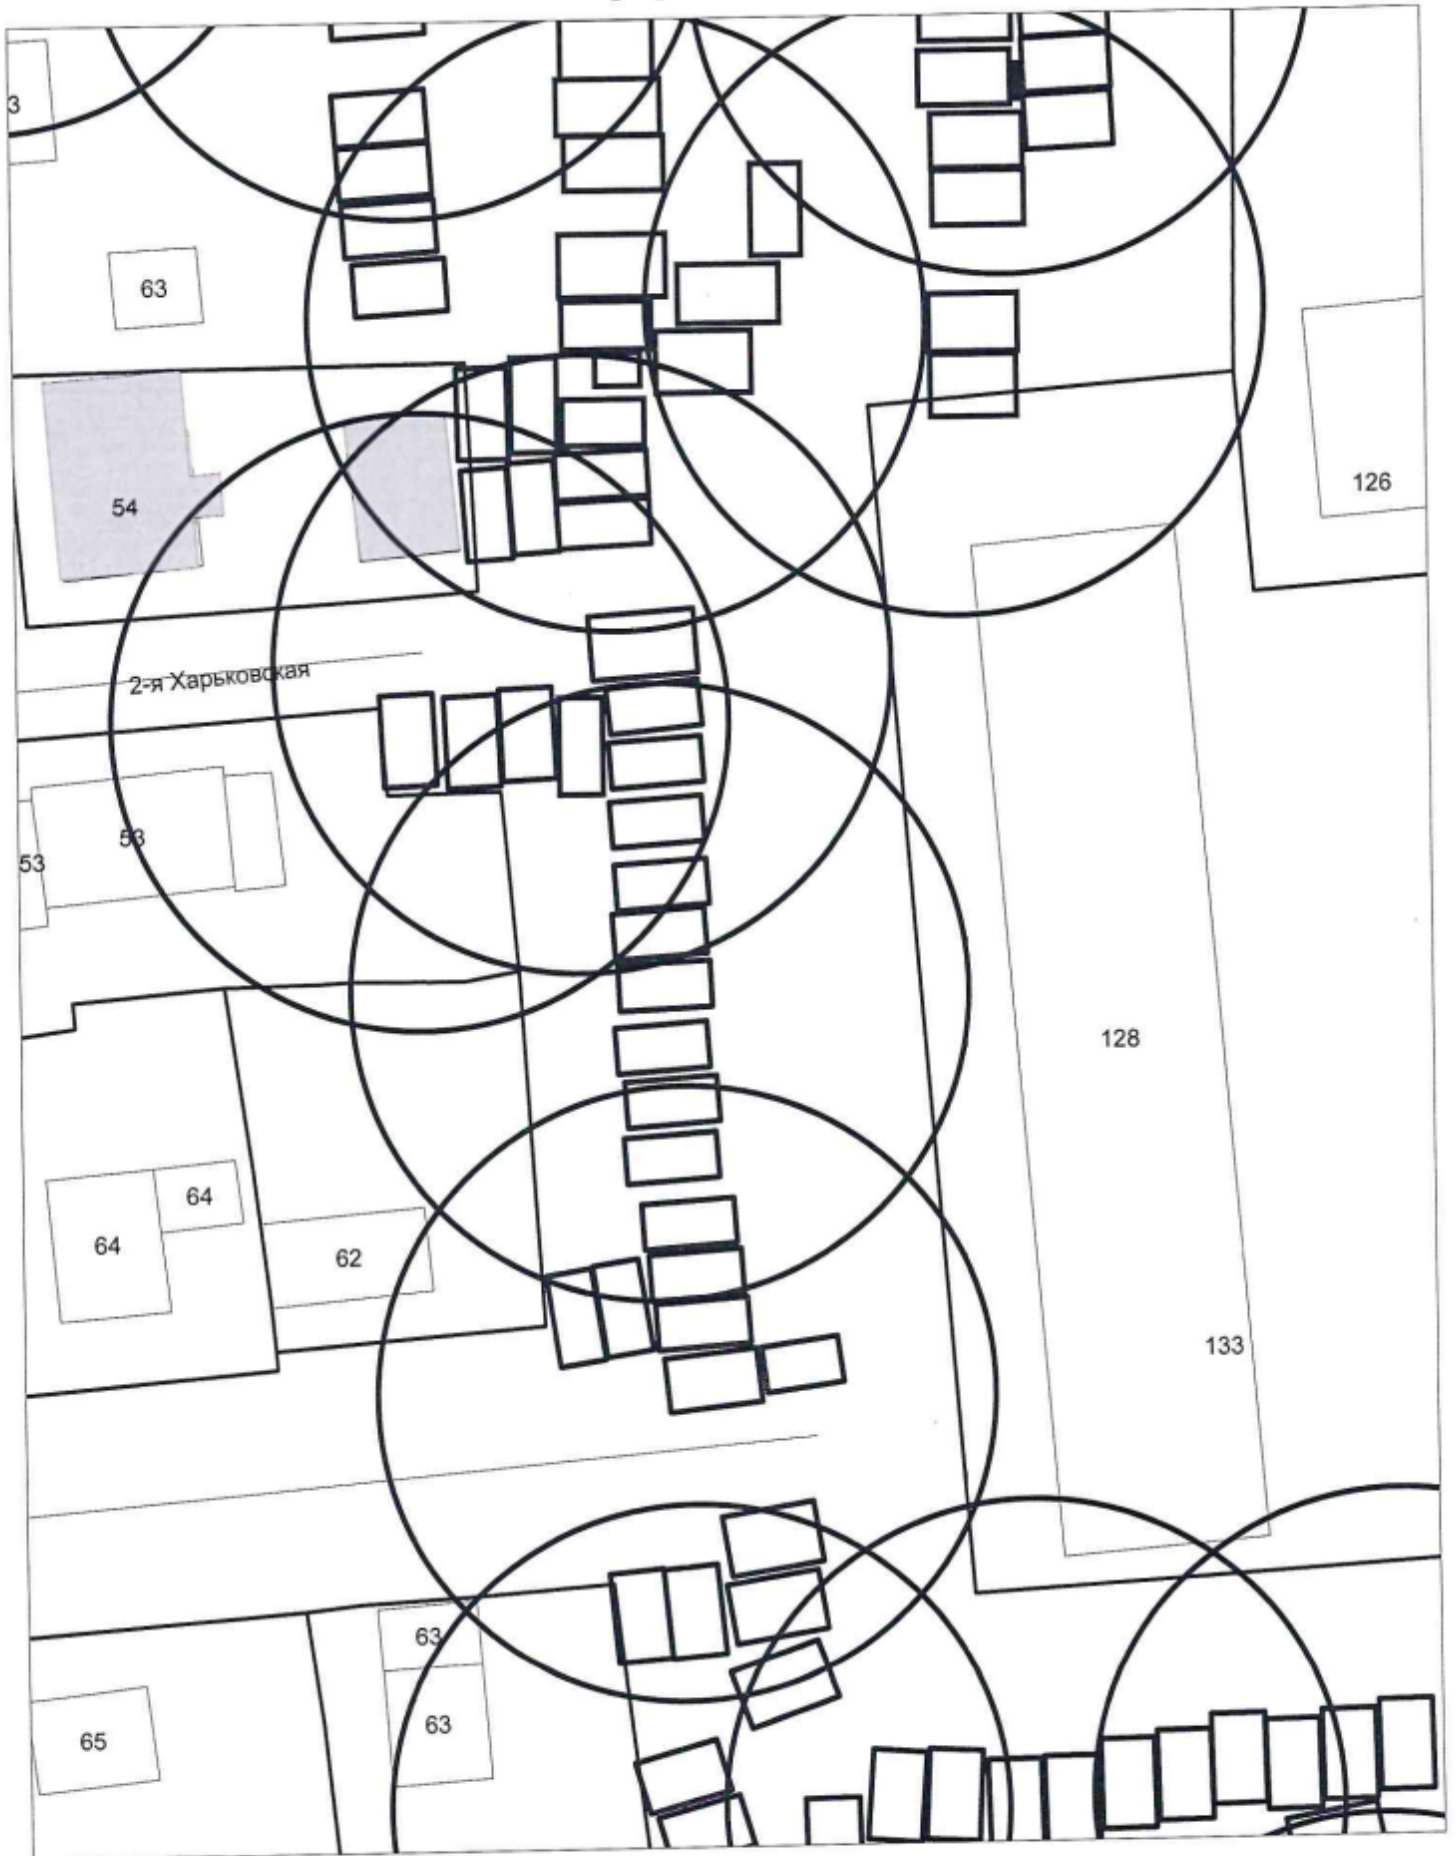

# Карта-схема территории № 1939.2

по адресному ориентиру: ул. Пархоменко


на топографическом плане М 1:500

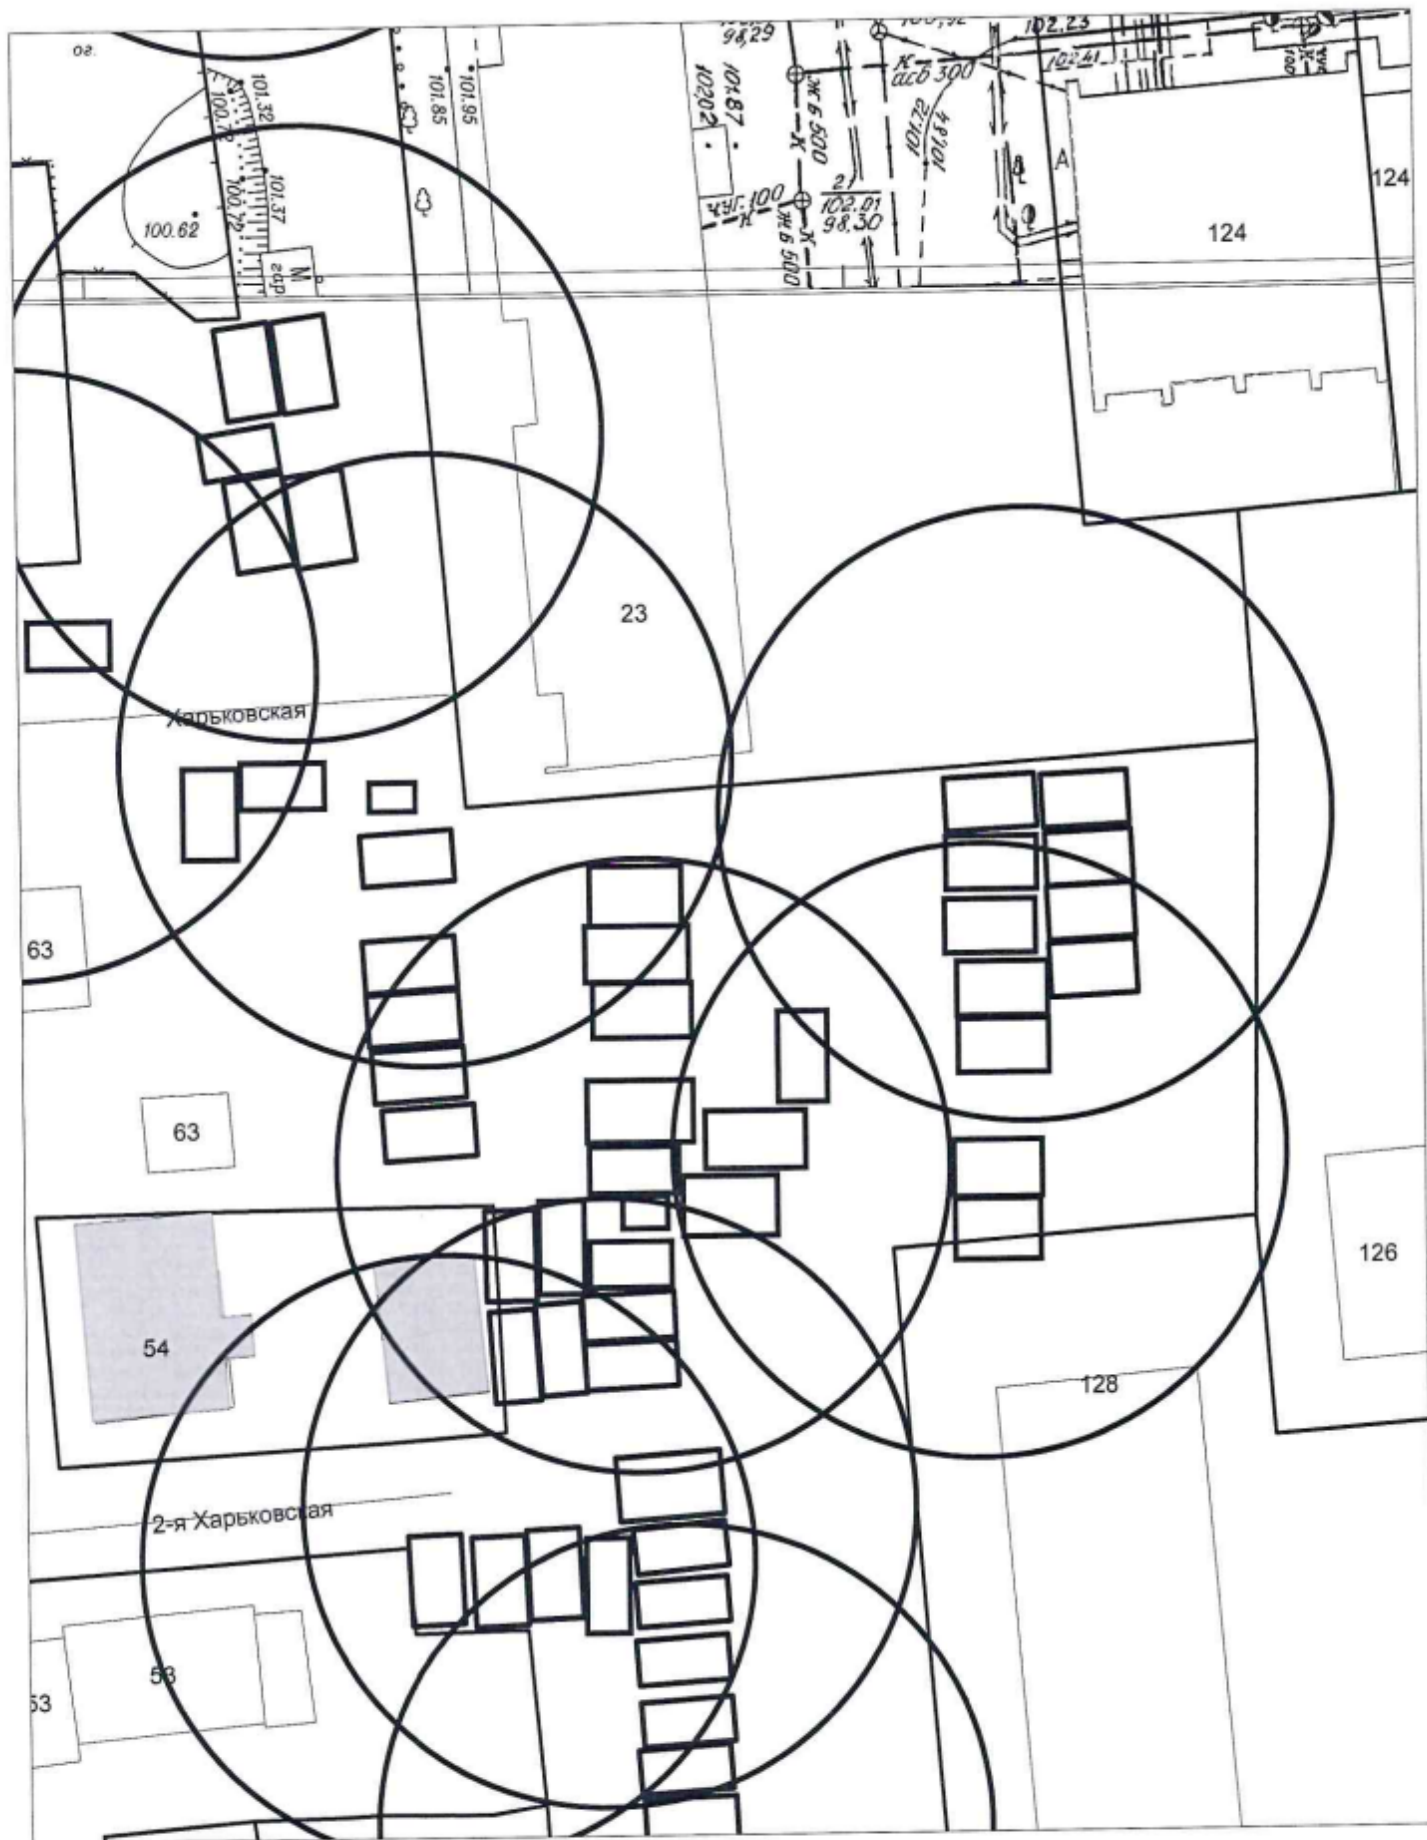

# Карта-схема территории № 1939.3

по адресному ориентиру: ул. Пархоменко

на топографическом плане М 1:500

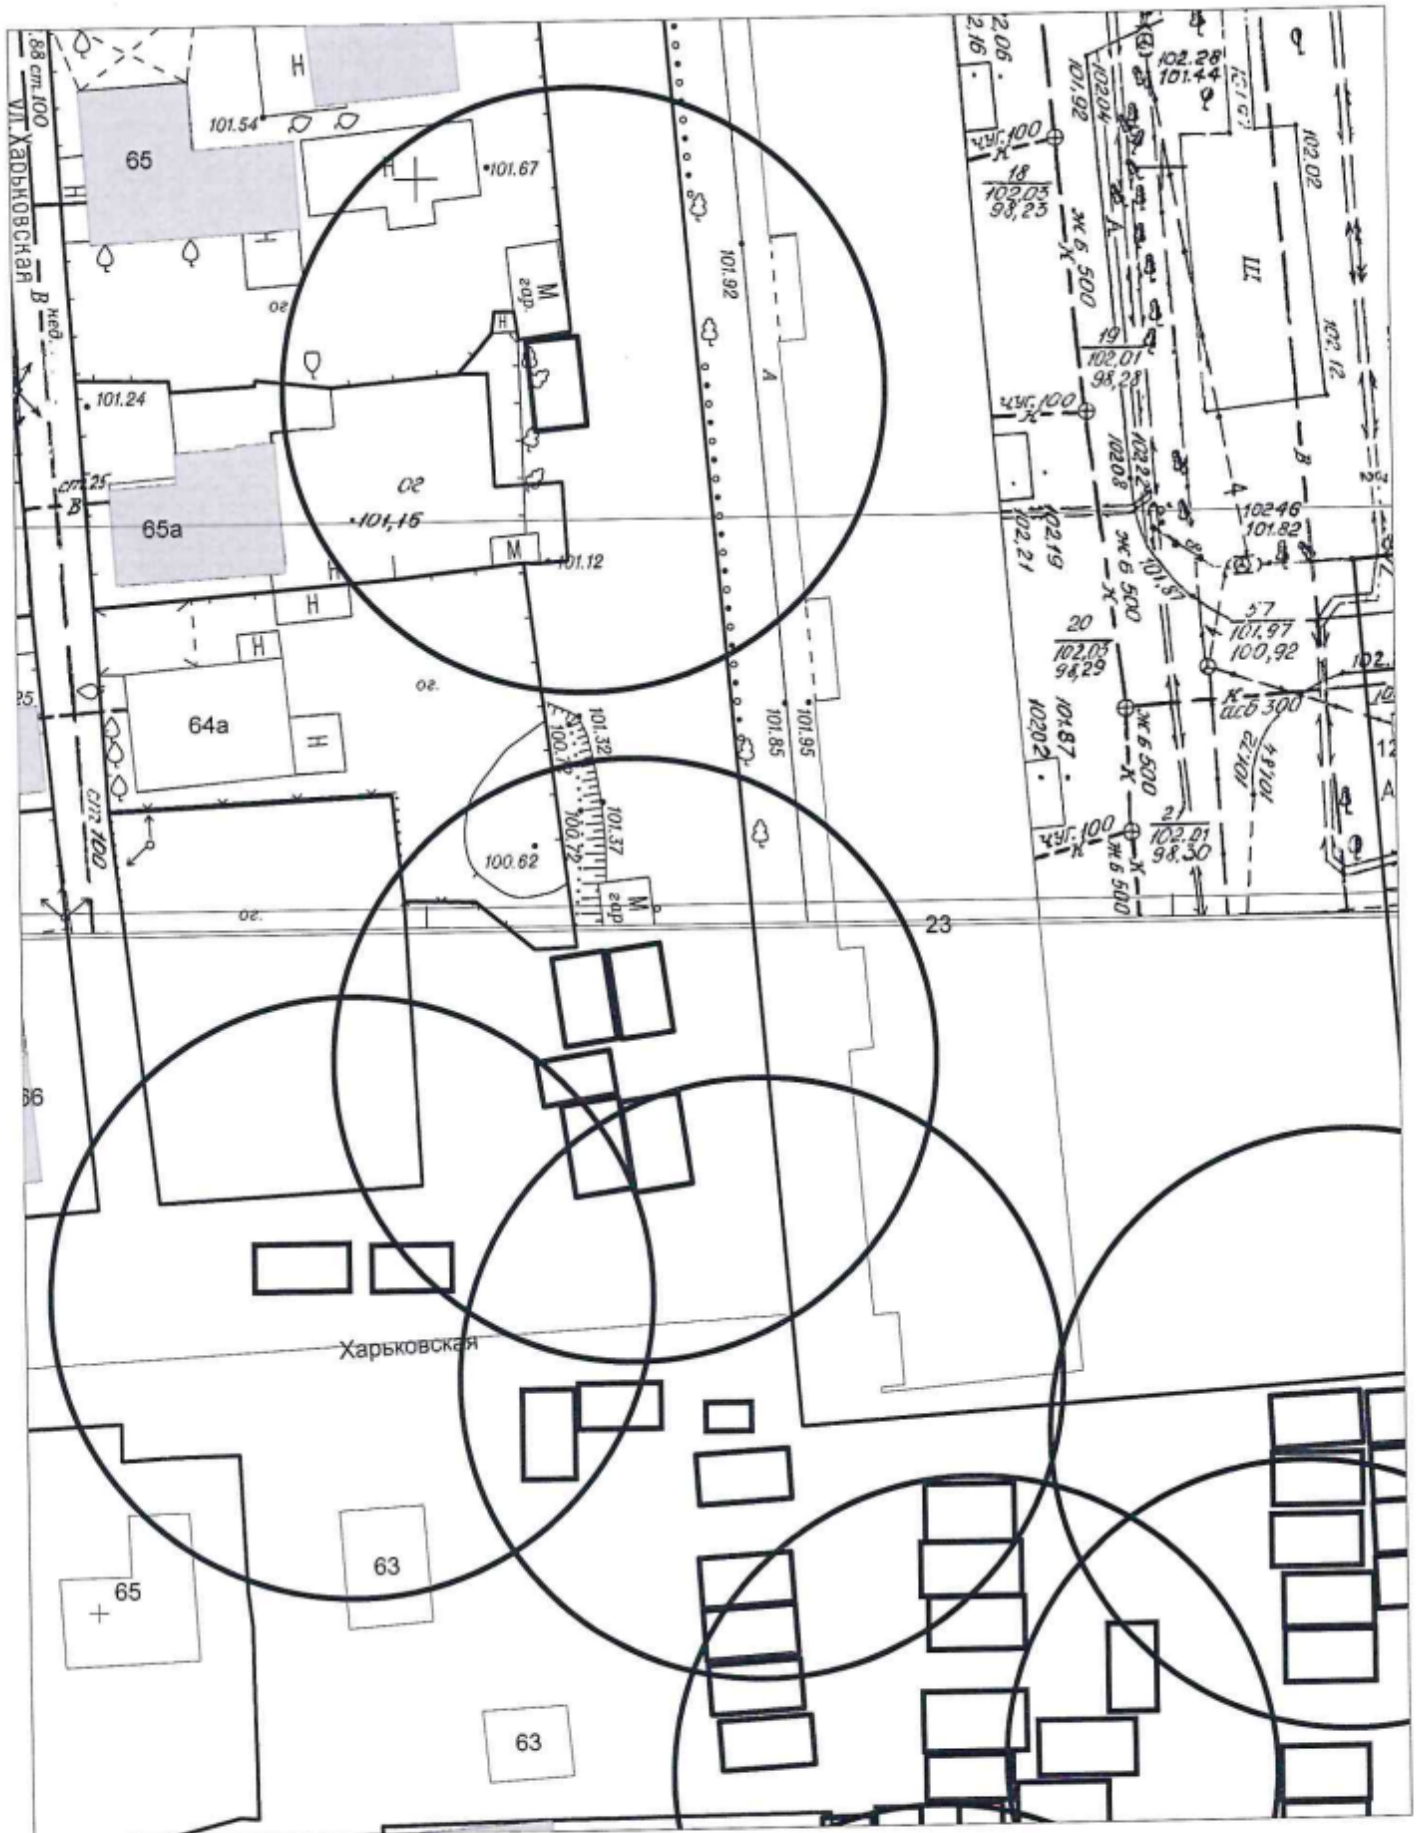




# Карта-схема территории № 1939.4

по адресному ориентиру: ул. Пархоменко

на топографическом плане М 1:500




Карта-схема территории № 1940  
по адресному ориентиру улица Выборная, (125/1)  
на топографическом плане М 1:500

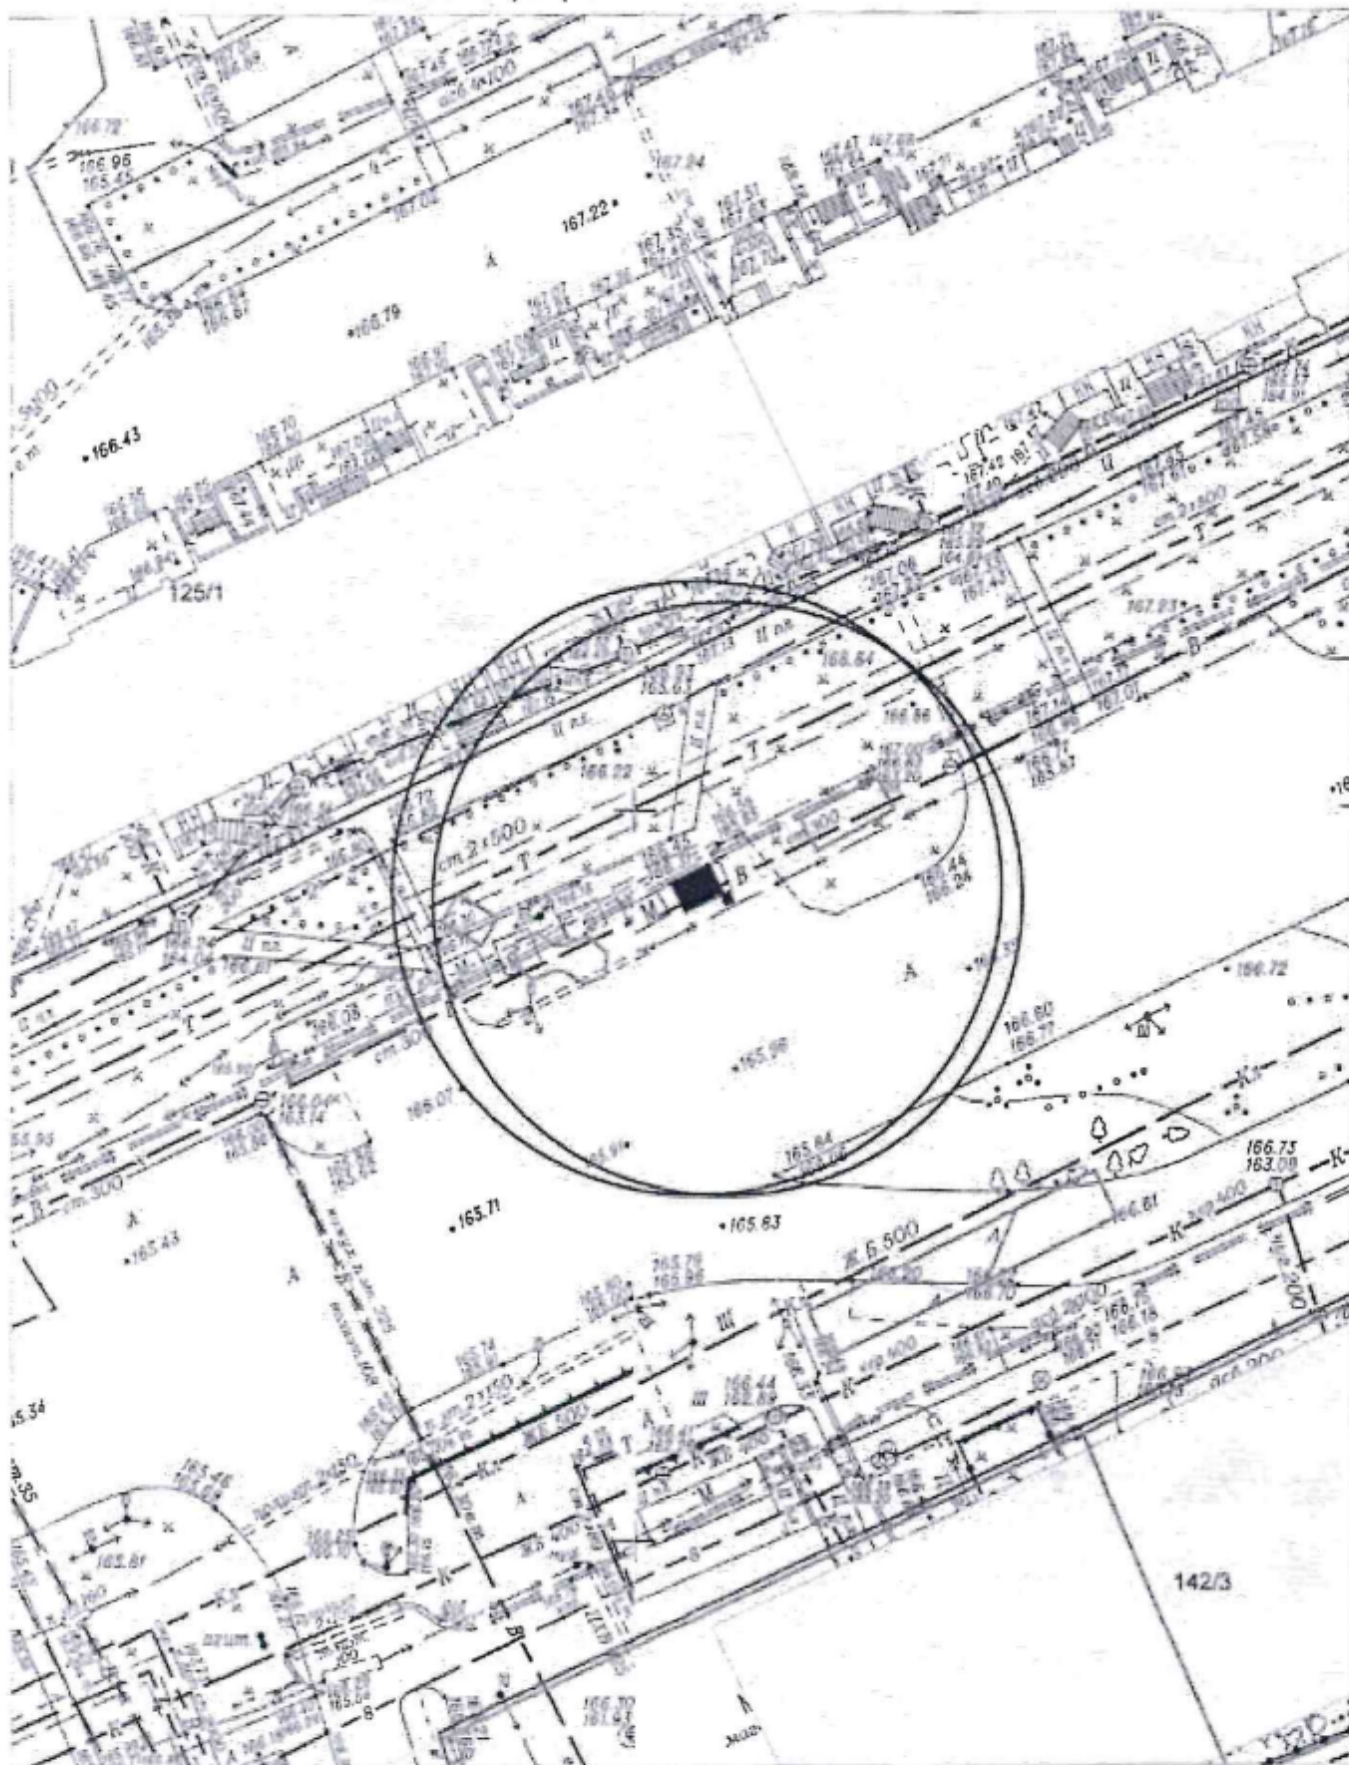





Карта-схема территории № 1942  
По адресному ориентиру улица Обская (121)  
На топографическом плане М 1:500

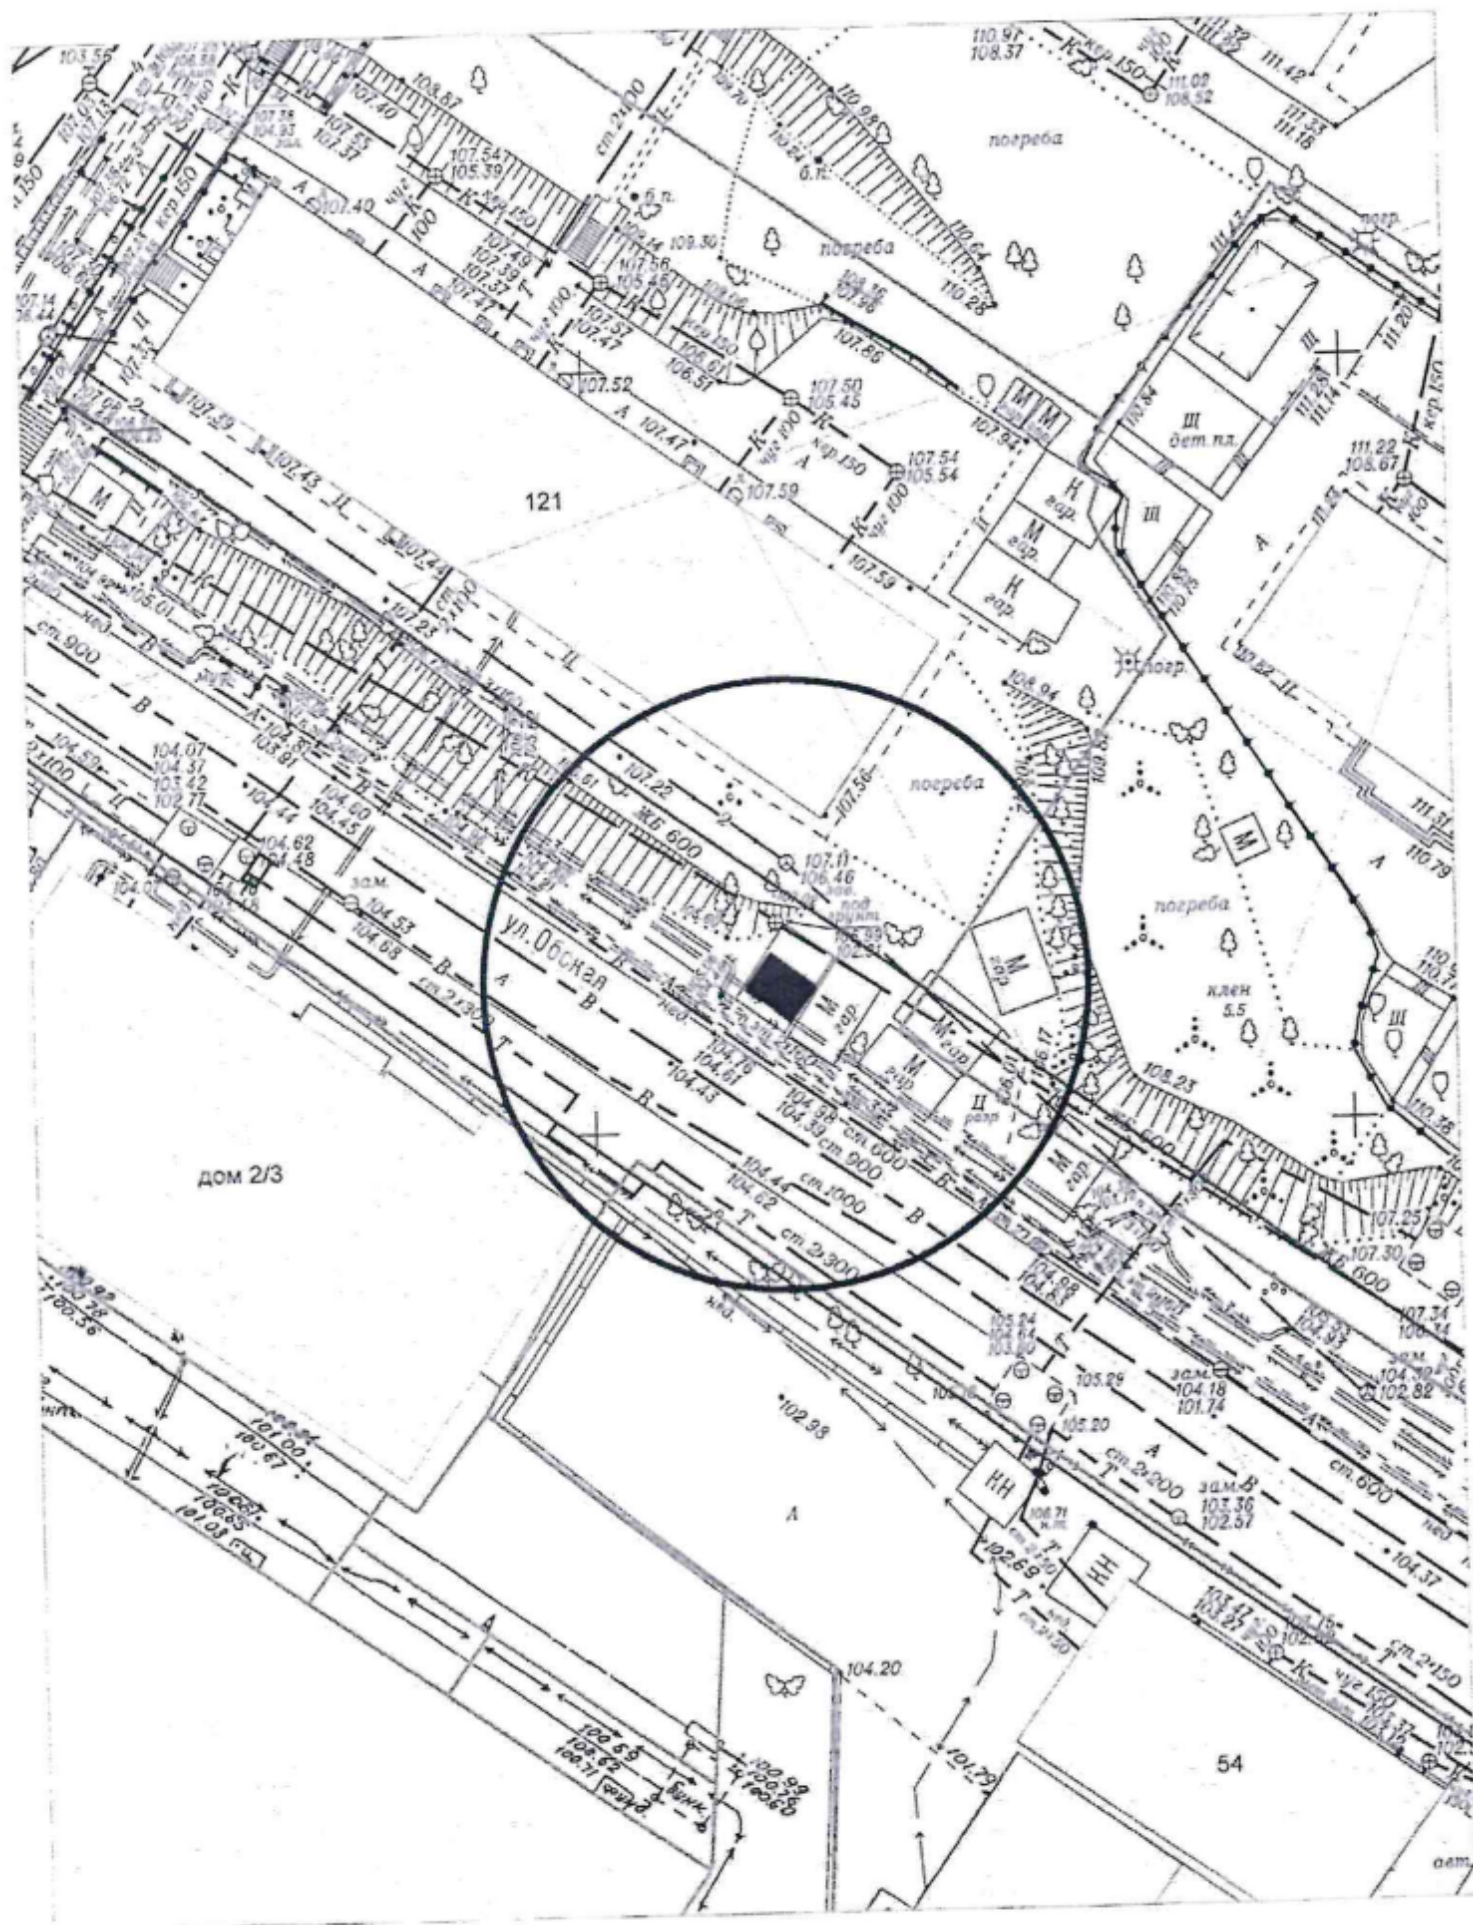


Карта-схема территории № 1943  
по адресному ориентиру улица В. Высоцкого, (27)  
на топографическом плане М 1:500

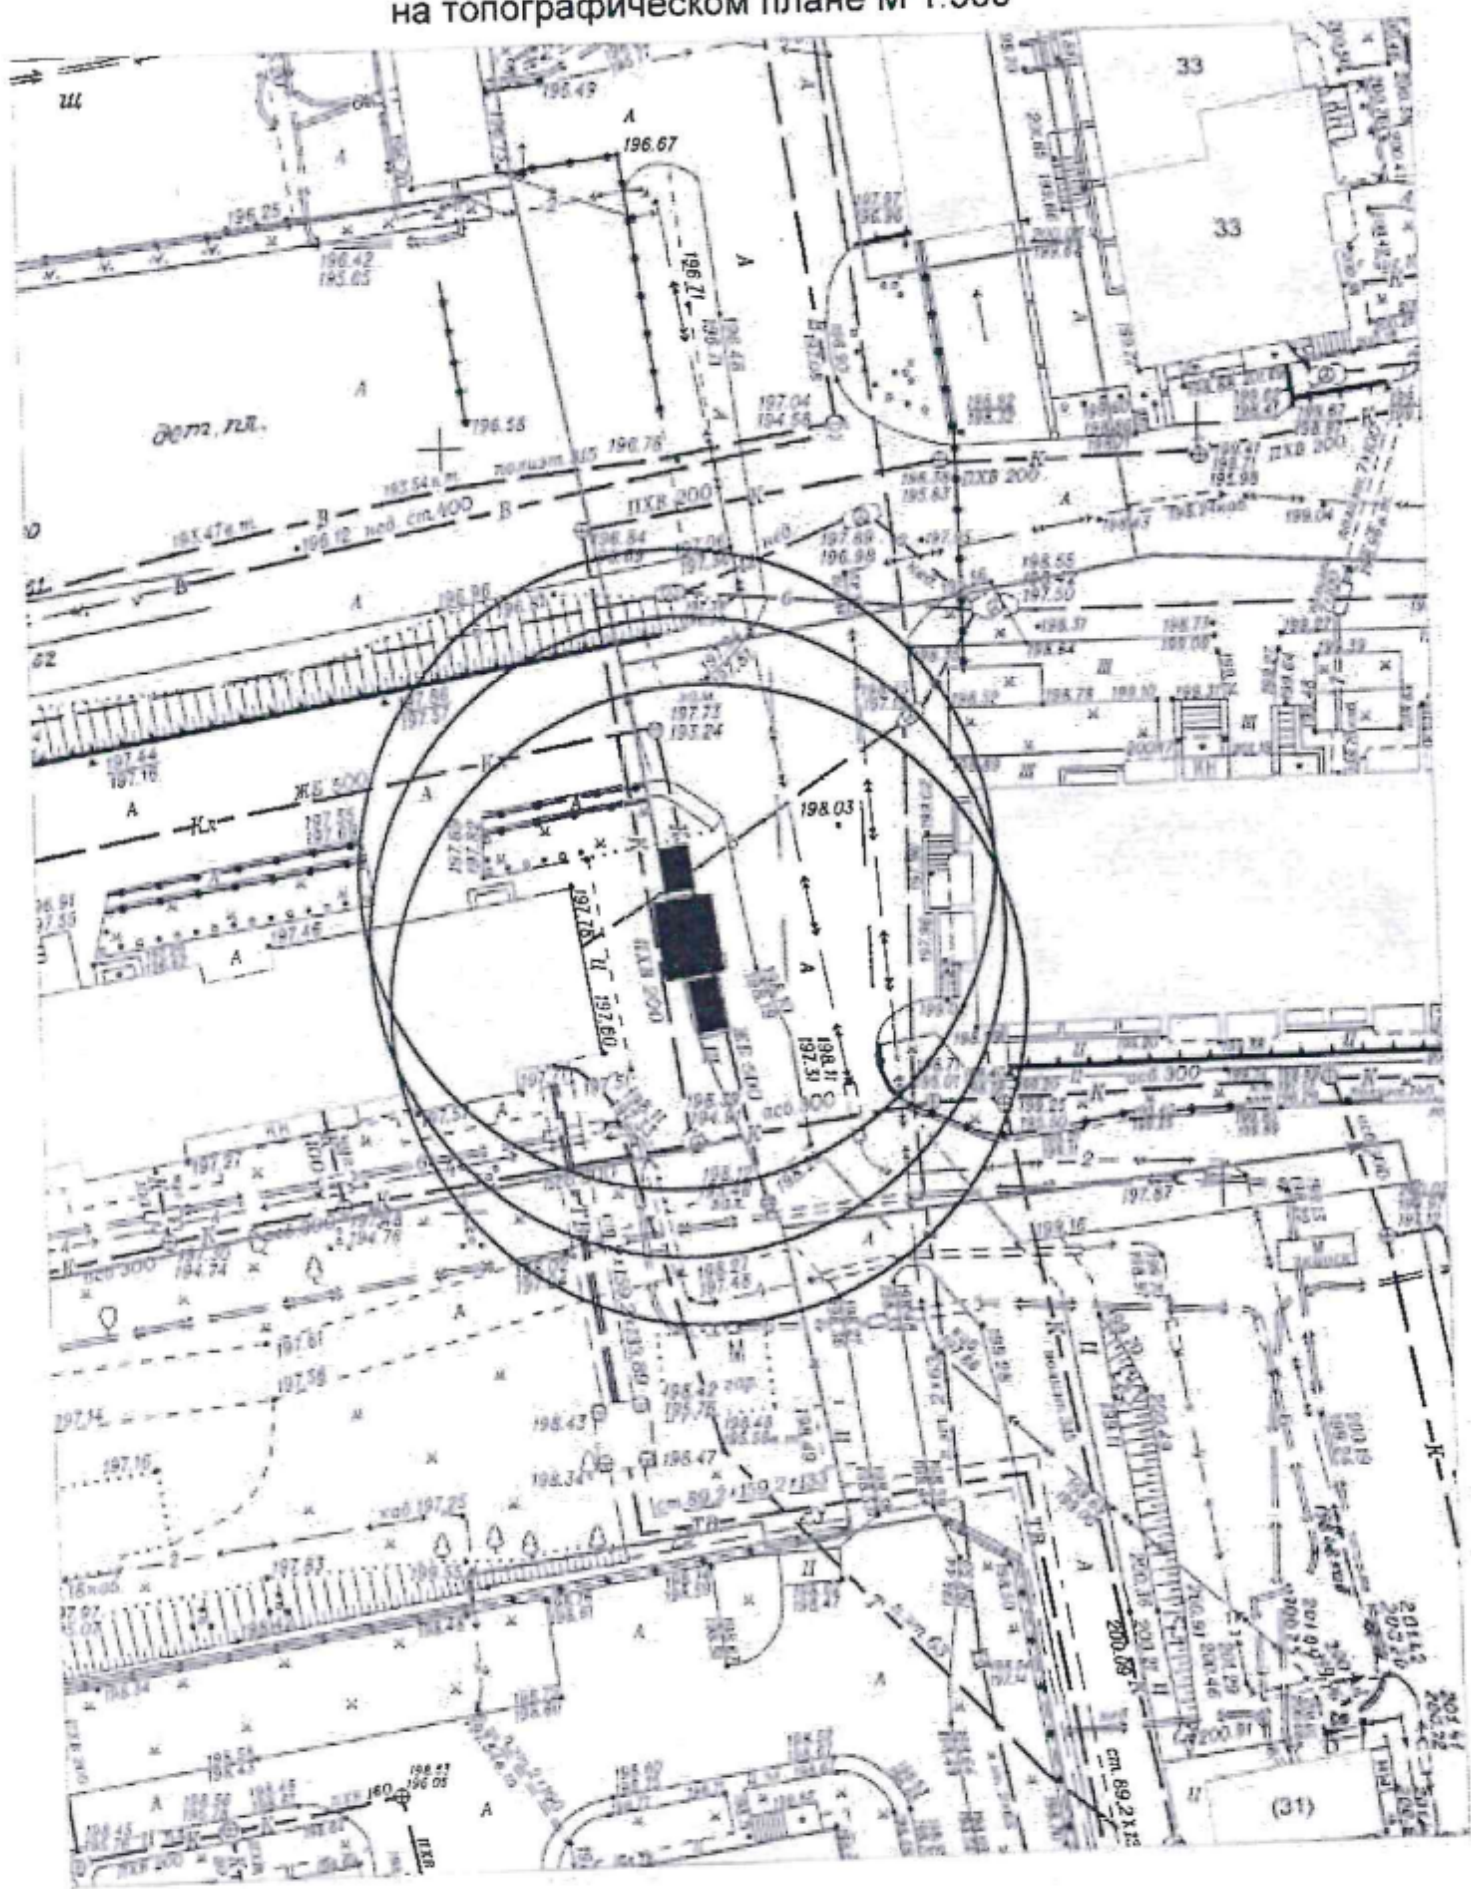


Карта-схема территории № 1944  
по адресному ориентиру улица Б. Богаткова, (205/4)  
на топографическом плане М 1:500

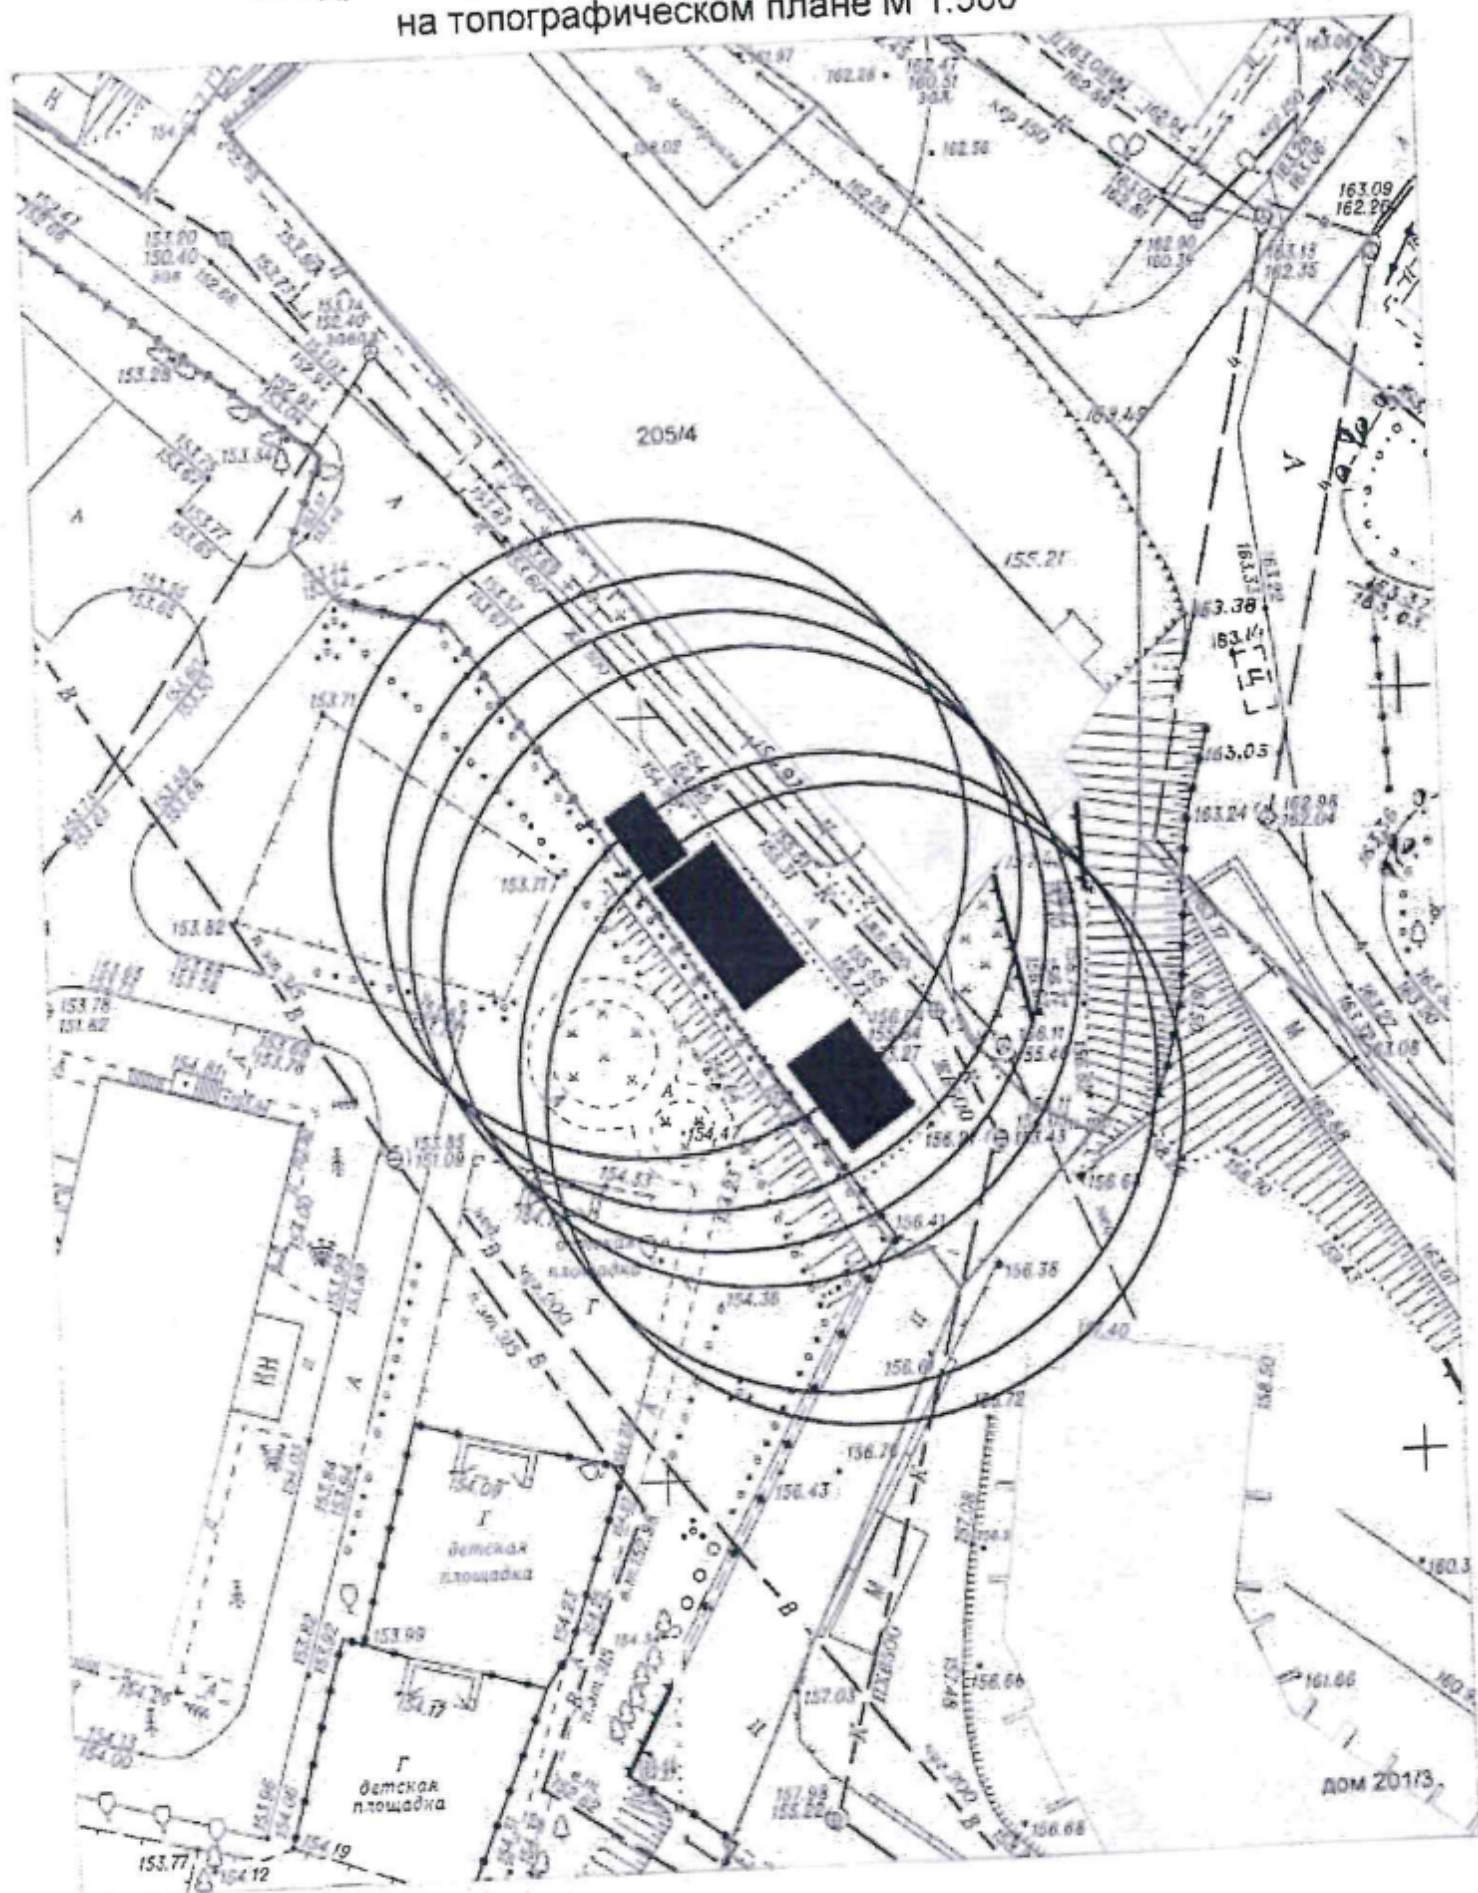

Карта-схема территории № 1945  
По адресному ориентиру улица Обская 2-я, (4)  
На топографическом плане М 1:500

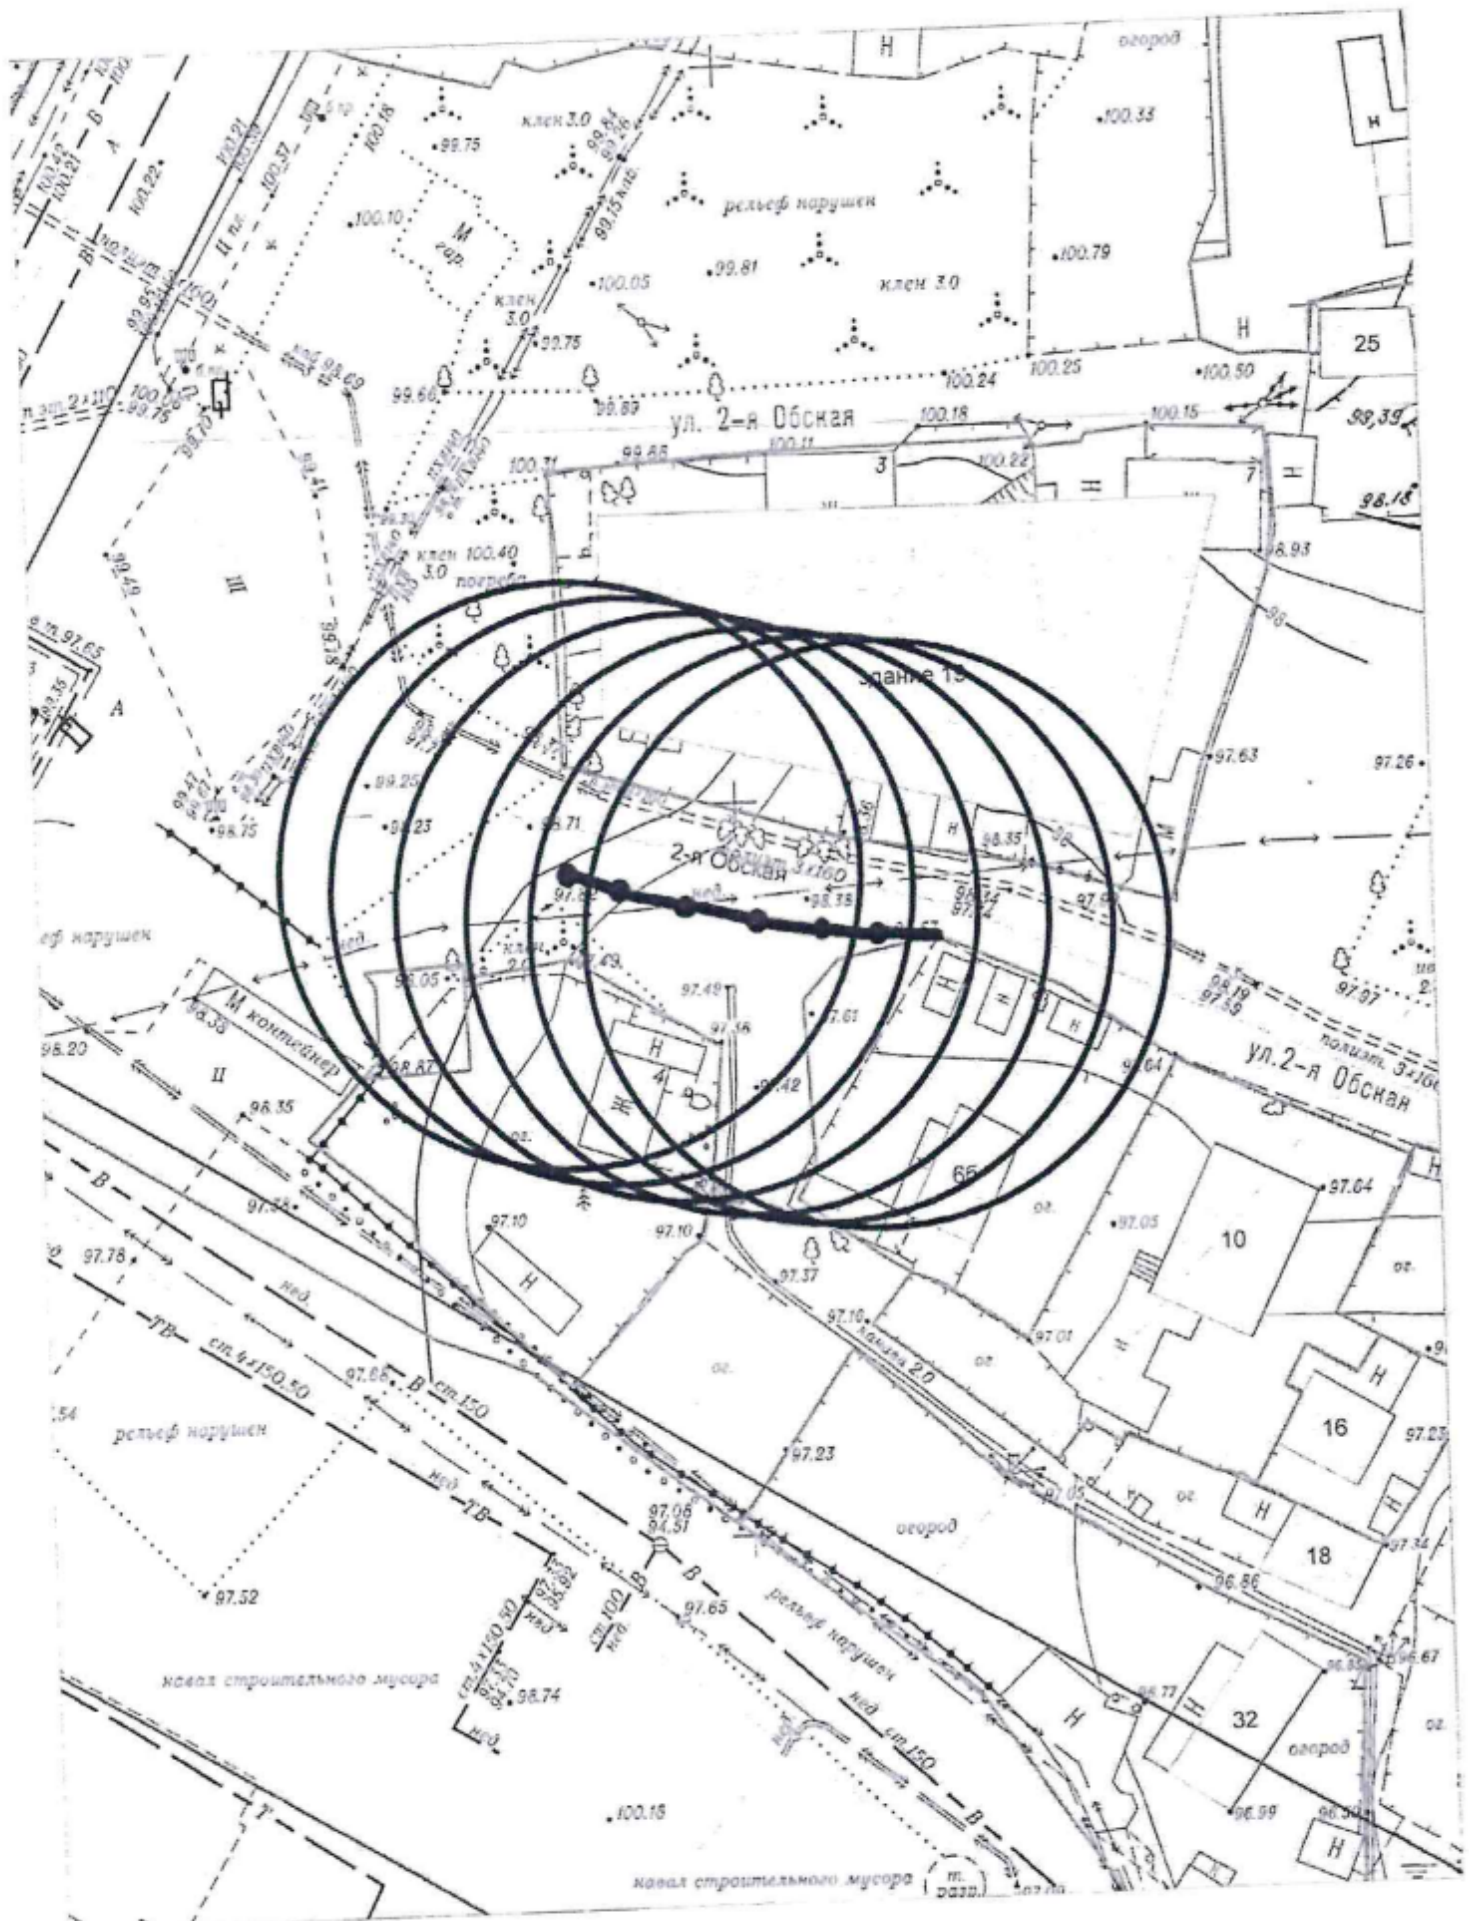

Карта-схема территории № 1946  
 размещения нестационарного объекта по адресу: ул. Радужная, (11)  
 на топографическом плане  
 М 1:500

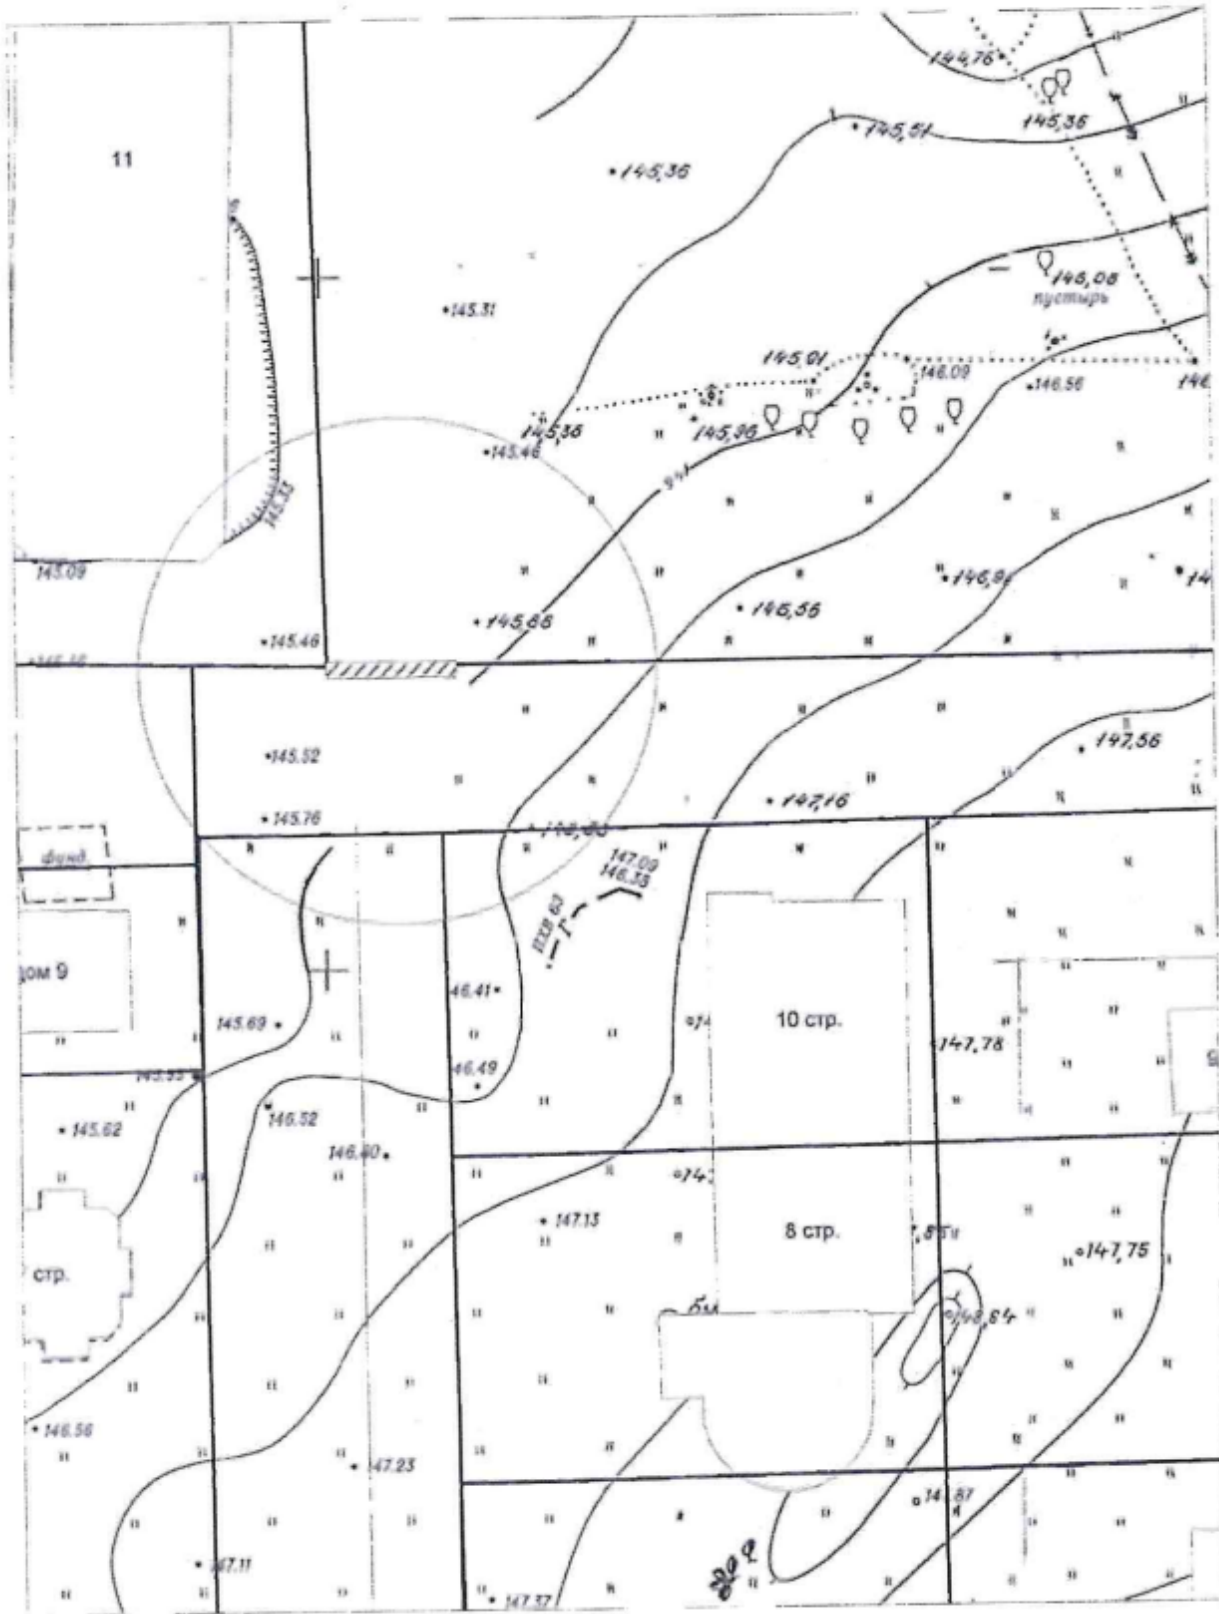



Карта-схема территории № 1947

размещения нестационарного торгового объекта по адресу: ул. Твардовского  
на топографическом плане  
М 1:500

