

Сообщение о предстоящем заключении договоров на размещение и эксплуатацию нестационарных торговых объектов на территории города Новосибирска

По результатам заседания 07 сентября 2017 года комиссии по вопросам заключения договоров на размещение и эксплуатацию нестационарных торговых объектов на территории города Новосибирска принято решение о возможности заключения договоров на размещение и эксплуатацию нестационарных торговых объектов.

На основании изложенного, в соответствии с пунктом 4.8 Положения о нестационарных объектах на территории города Новосибирска, утвержденного решением Совета депутатов города Новосибирска от 29.04.2015 № 1336 (далее – Положение), сообщается о предстоящем заключении договоров на размещение и эксплуатацию нестационарных торговых объектов:

Калининский район:

- ул. Богдана Хмельницкого, 27 (елочный базар, непродовольственные товары, площадью 30 кв. м) сроком с 01.12.2017 по 31.12.2017, номер в Схеме размещения нестационарных торговых объектов на территории города Новосибирска, утвержденной постановлением мэрии города Новосибирска от 11.01.2017 № 41 (далее – Схема) 4.1.35 (Приложение 1);

- ул. Кропоткина, 130 (елочный базар, непродовольственные товары, площадью 30 кв. м) сроком с 01.12.2017 по 31.12.2017, номер в Схеме 4.1.125 (Приложение 2);

- ул. Объединения, 27 (елочный базар, непродовольственные товары, площадью 30 кв. м) сроком с 01.12.2017 по 31.12.2017, номер в Схеме 4.1.237 (Приложение 3).

Центральный округ:


Заельцовский район:

- ул. Дуси Ковальчук, 91 (елочный базар, непродовольственные товары, площадью 20 кв. м) сроком с 01.12.2017 по 31.12.2017, номер в Схеме 3.1.166 (Приложение 4).


В соответствии с Положением физическим и юридическим лицам, заинтересованным в размещении указанных нестационарных торговых объектов, предлагается подать заявление о намерении участвовать в торгах на право заключения договора на размещение и эксплуатацию нестационарного торгового объекта в департамент промышленности, инноваций и предпринимательства мэрии города Новосибирска.

Заявление необходимо подать **по 28 сентября 2017 года** по адресу: Красный проспект, 50, каб. 201 с учетом требований пункта 4.9 Положения.


План размещения нестационарного торгового объекта - елочного базара с адресным ориентиром ул. Богдана Хмельницкого, 27.

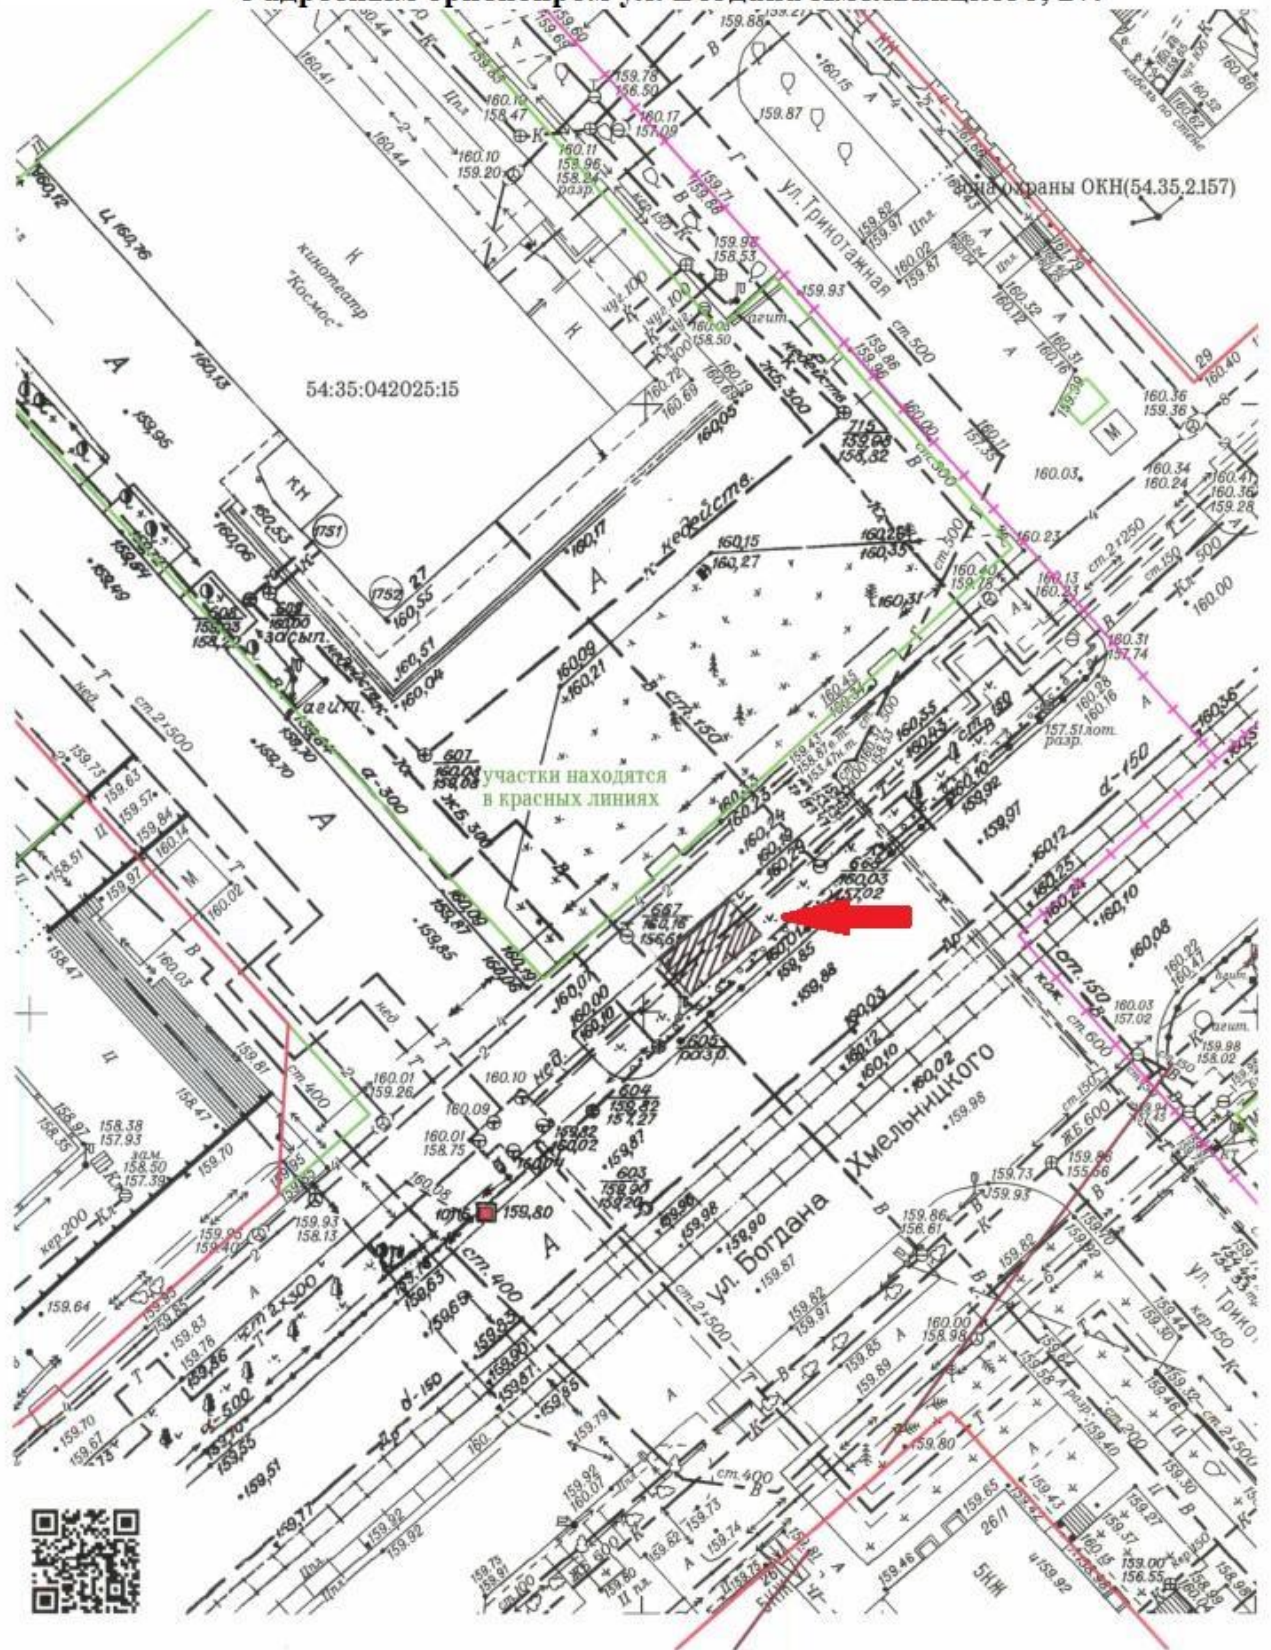

План размещения нестационарного торгового объекта - елочного базара с адресным ориентиром ул. Кропоткина, 130.

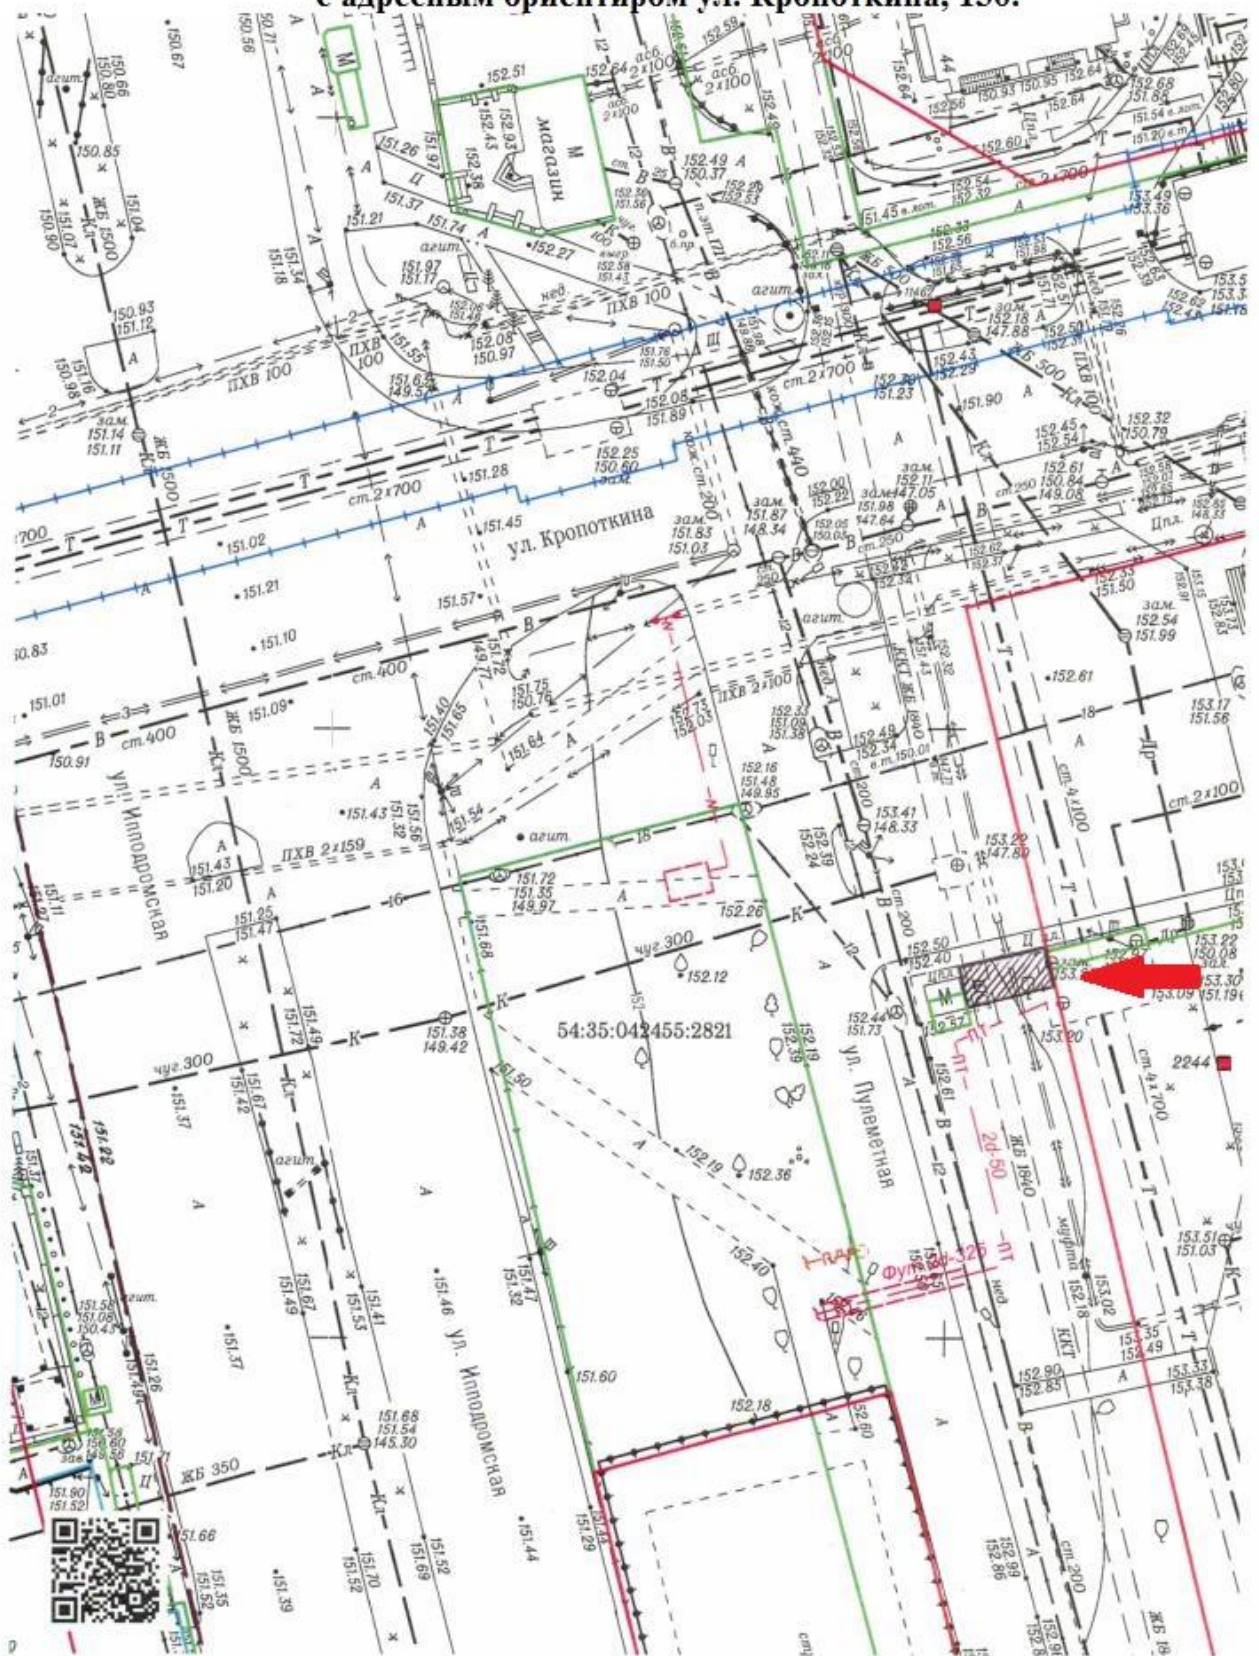

План размещения нестационарного торгового объекта - елочного базара
с адресным ориентиром ул. Объединения, 27.

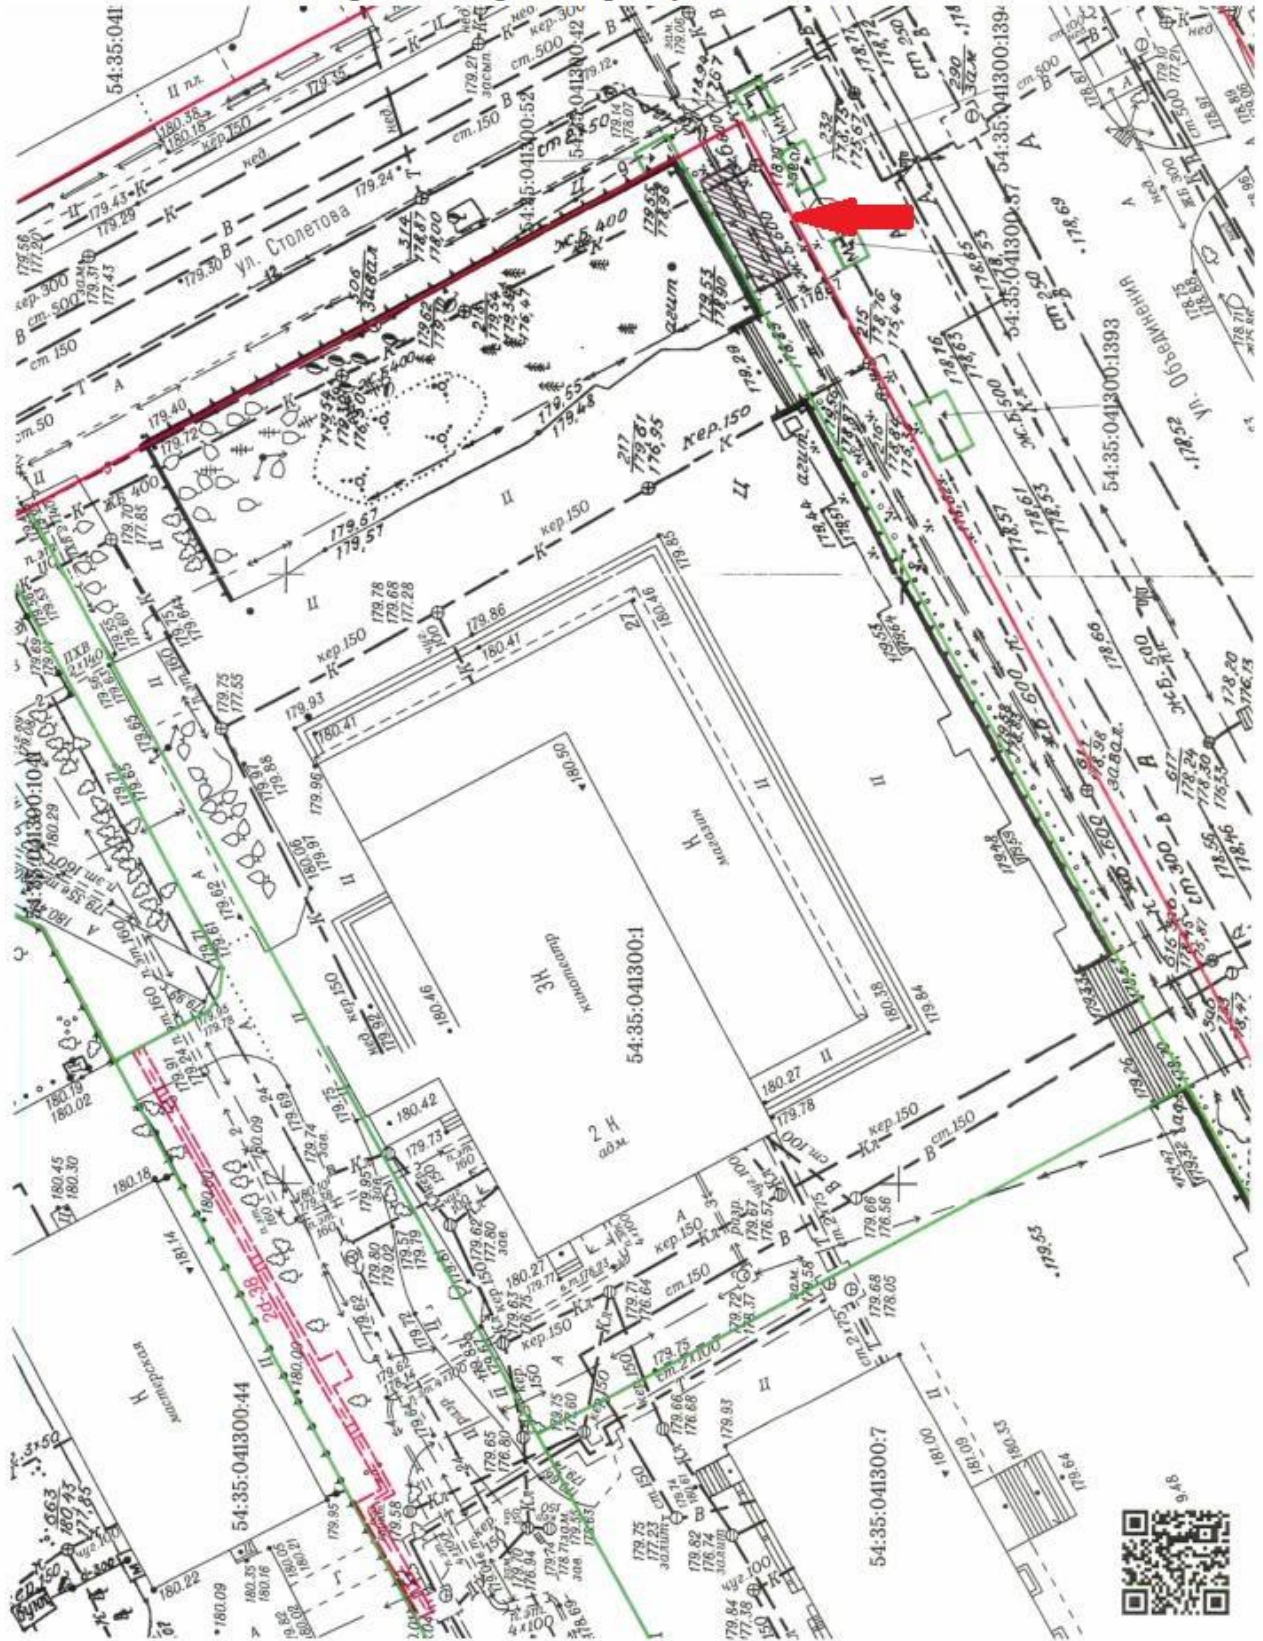

План размещения нестационарного торгового объекта - елочного базара
с адресным ориентиром ул. Дуси Ковальчук, 91.

