

Сообщение о предстоящем заключении договоров на размещение и эксплуатацию нестационарных торговых объектов на территории города Новосибирска

По результатам заседания 09 ноября 2017 года комиссии по вопросам заключения договоров на размещение и эксплуатацию нестационарных торговых объектов на территории города Новосибирска принято решение о возможности заключения договоров на размещение и эксплуатацию нестационарных торговых объектов.

На основании изложенного, в соответствии с пунктом 4.8 Положения о нестационарных объектах на территории города Новосибирска, утвержденного решением Совета депутатов города Новосибирска от 29.04.2015 № 1336 (далее – Положение), сообщается о предстоящем заключении договоров на размещение и эксплуатацию нестационарных торговых объектов (далее – договоры на размещение):

Дзержинский район:

- торговый павильон, продовольственные, непродовольственные товары, площадью 15 кв. м с адресным ориентиром ул. Профилактическая, 20/1 (в составе конечного остановочного пункта «Ул. Амбулаторная»), срок размещения 5 лет, номер в Схеме размещения нестационарных торговых объектов на территории города Новосибирска, утвержденной постановлением мэрии города Новосибирска от 11.01.2017 № 41 (далее – Схема) 1.1.357.1, место расположения торгового павильона в соответствии с планом размещения (Приложение 1 к сообщению о предстоящем заключении договоров на размещение):

Размещение нестационарного торгового объекта в составе конечного остановочного пункта (далее – КОП) предусматривает:

- проект КОПа, в том числе состав помещений для его функционирования (в соответствии с нормативными правовыми актами Российской Федерации, Новосибирской области, муниципальными правовыми актами города Новосибирска, действующими ГОСТ и СНиП), согласованный с управлением пассажирских перевозок мэрии города Новосибирска, главным управлением благоустройства, озеленения и правового обеспечения мэрии города Новосибирска, администрацией района (округа по районам) города Новосибирска на территории которого планируется размещение;

- обустройство (строительство) конечного остановочного пункта согласно примерному перечню объектов обустройства КОПа, утвержденного распоряжением мэрии города Новосибирска от 20.06.2016 № 415-р "Об организации работы по обустройству конечных остановочных пунктов на территории города Новосибирска"; Правилам благоустройства территории города Новосибирска, утвержденным решением Совета депутатов города Новосибирска от 27.09.2017 № 469;

- обеспечение надлежащего круглогодичного содержания КОПа, в том числе санитарное состояние: сбор мусора; очистка урн, с последующим вывозом мусора на санкционированную свалку; подметание, окрашивание ограждений по периметру (в летнее время); уборка снежного покрова

до твердого асфальтобетонного покрытия (в зимнее время); ремонт сооружений, входящих в состав КОПа.

Площадь отстойной площадки для общественного транспорта, не включая площадки для маневрирования и площади нестационарного торгового объекта, составляет 781 кв. м.

Необходимая площадь для маневрирования рассчитывается в проектной документации с учетом осуществления беспрепятственного въезда и разворота транспортных средств общественного пассажирского транспорта, в количестве: 11 - автобусов большого класса, 13 – автобусов особо малого класса.

Калининский район:

- елочный базар, непродовольственные товары, площадью 30 кв. м с адресным ориентиром ул. Рассветная, 6, срок размещения с 01.12.2017 по 31.12.2017, номер в Схеме 4.1.282, место расположения елочного базара в соответствии с планом размещения (Приложение 2 к сообщению о предстоящем заключении договоров на размещение);

- елочный базар, непродовольственные товары, площадью 30 кв. м с адресным ориентиром ул. Учительская, 17, срок размещения с 01.12.2017 по 31.12.2017, номер в Схеме 4.1.343, место расположения елочного базара в соответствии с планом размещения (Приложение 3 к сообщению о предстоящем заключении договоров на размещение).

Ленинский район:

- елочный базар, непродовольственные товары, площадью 50 кв. м с адресным ориентиром ул. Ватутина – ул. Новогодняя, срок размещения с 05.12.2017 по 31.12.2017, номер в Схеме 6.1.198, место расположения елочного базара в соответствии с планом размещения (Приложение 4 к сообщению о предстоящем заключении договоров на размещение).

Советский район:

- киоск, продовольственные товары, площадью 6 кв. м с адресным ориентиром ул. Демакова, 3, срок размещения 5 лет, номер в Схеме 9.1.92, место расположения киоска в соответствии с планом размещения (Приложение 5 к сообщению о предстоящем заключении договоров на размещение).

Центральный округ:

Железнодорожный район:

- торговый павильон, непродовольственные товары, площадью 15 кв. м с адресным ориентиром ул. Депутатская, 1 корпус 1, срок размещения 5 лет, номер в Схеме 2.1.68.1, место расположения торгового павильона в соответствии с планом размещения (Приложение 6 к сообщению о предстоящем заключении договоров на размещение).

Заельцовский район:

- елочный базар, непродовольственные товары, площадью 20 кв. м с адресным ориентиром ул. Дуси Ковальчук, 75, срок размещения с 05.12.2017 по 31.12.2017, номер в Схеме 3.1.154, место расположения елочного базара в

соответствии с планом размещения (Приложение 7 к сообщению о предстоящем заключении договоров на размещение);


- елочный базар, непродовольственные товары, площадью 20 кв. м с адресным ориентиром ул. Жуковского, 108, срок размещения 20 дней с момента заключения договора на размещение, номер в Схеме 3.1.176, место расположения елочного базара в соответствии с планом размещения (Приложение 8 к сообщению о предстоящем заключении договоров на размещение)

В соответствии с Положением физическим и юридическим лицам, заинтересованным в размещении указанных нестационарных торговых объектов, предлагается подать заявление о намерении участвовать в торгах на право заключения договора на размещение и эксплуатацию нестационарного торгового объекта в департамент промышленности, инноваций и предпринимательства мэрии города Новосибирска.


Заявление необходимо подать **по 30 ноября 2017 года** по адресу: Красный проспект, 50, каб. 201 с учетом требований пункта 4.9 Положения.

Приложение 1
к сообщению о предстоящем
заключении договоров на размещение

План размещения
нестационарного торгового объекта - торгового павильона с адресным ориентиром
ул. Профилактическая, 20/1 (в составе конечного остановочного пункта
"Ул. Амбулаторная"), номер в Схеме 1.1.357.1.

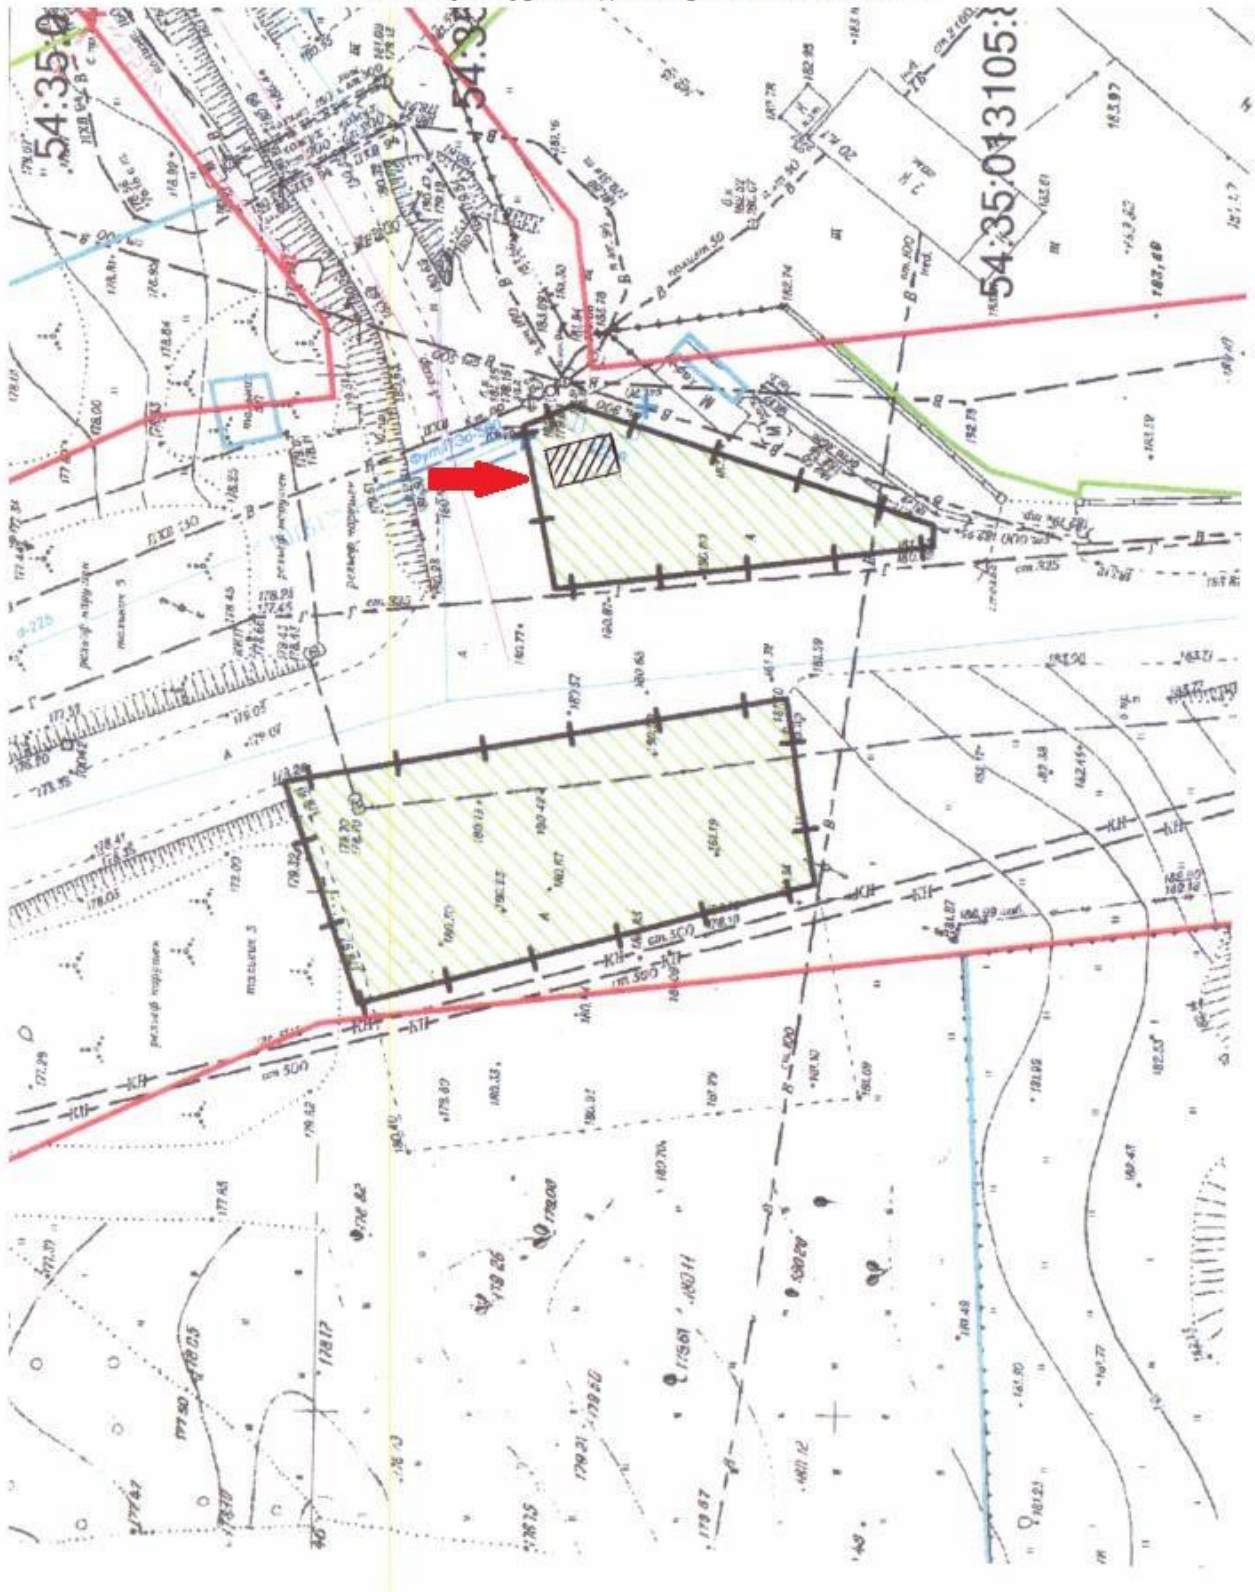


План размещения
нестационарного торгового объекта - елочного базара
с адресным ориентиром ул. Рассветная, 6, номер в Схеме 4.1.282.

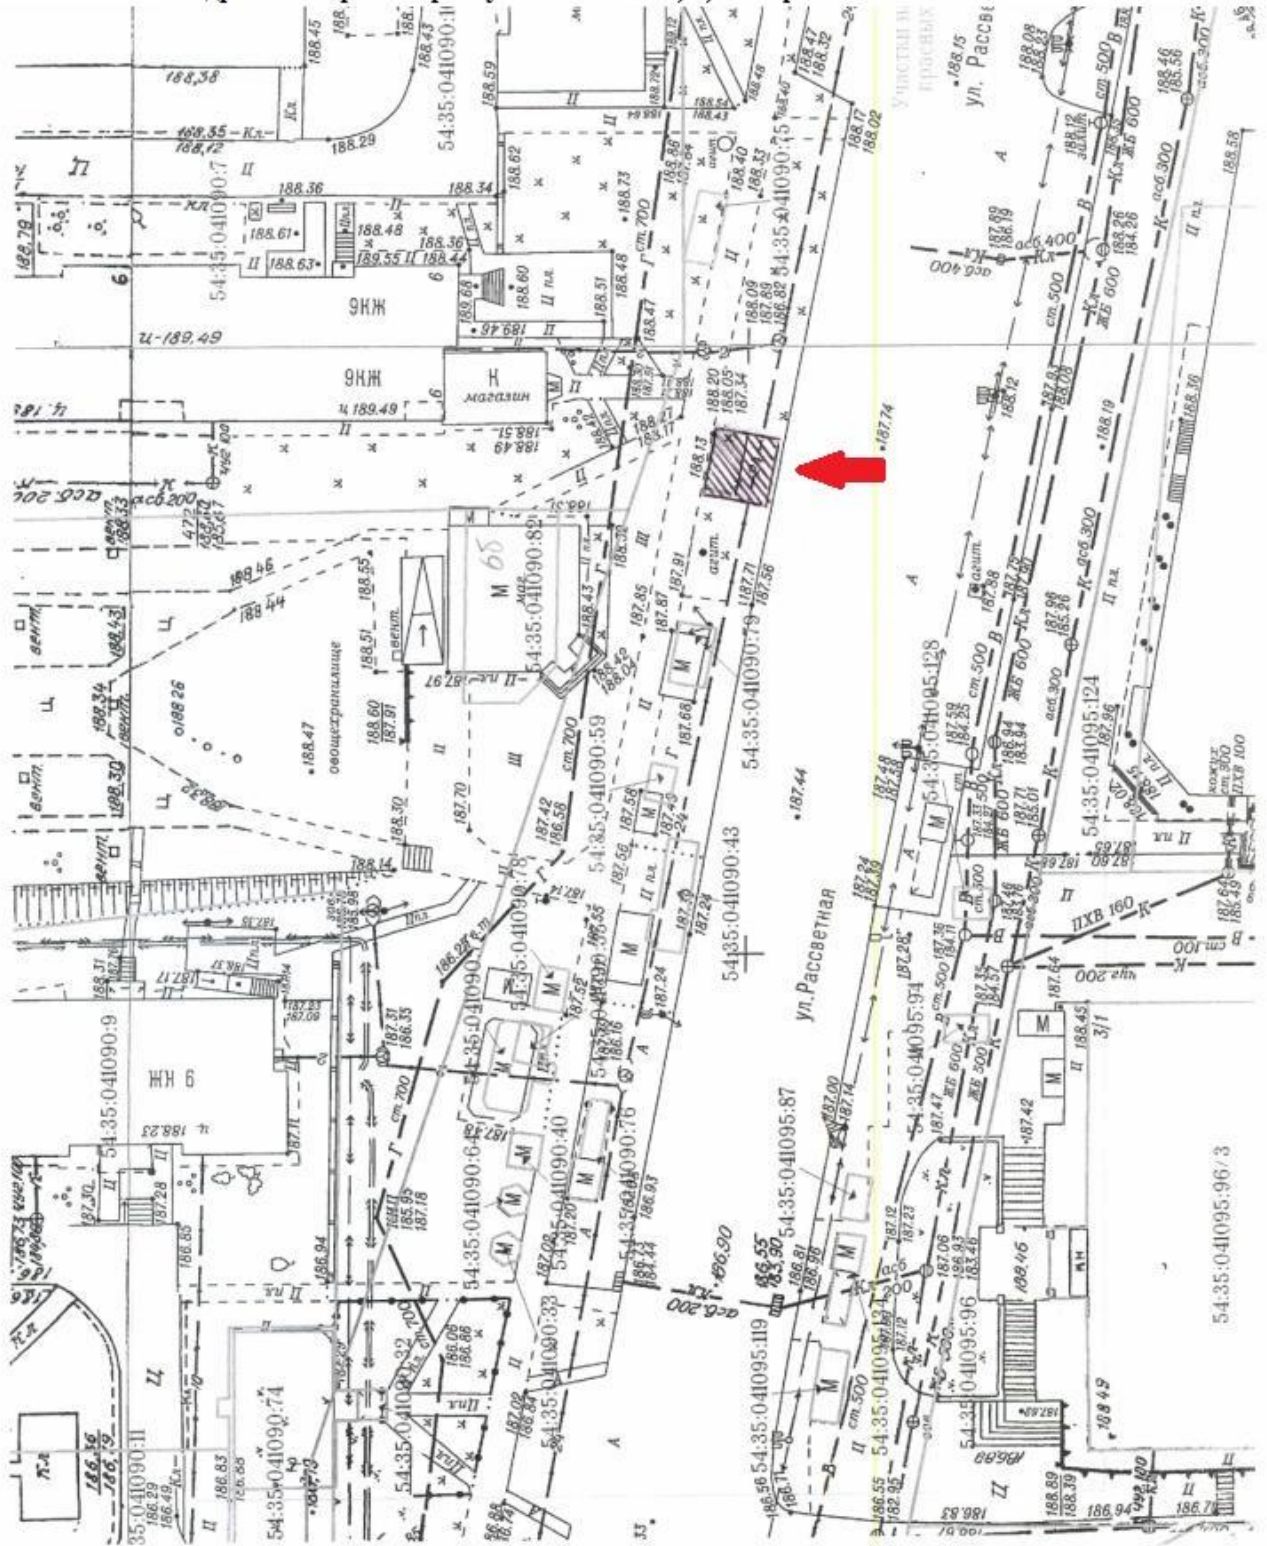


Приложение 3
к сообщению о предстоящем
заключении договоров на размещение

План размещения
нестационарного торгового объекта - елочного базара
с адресным ориентиром ул. Учительская, 17, номер в Схеме 4.1.343.

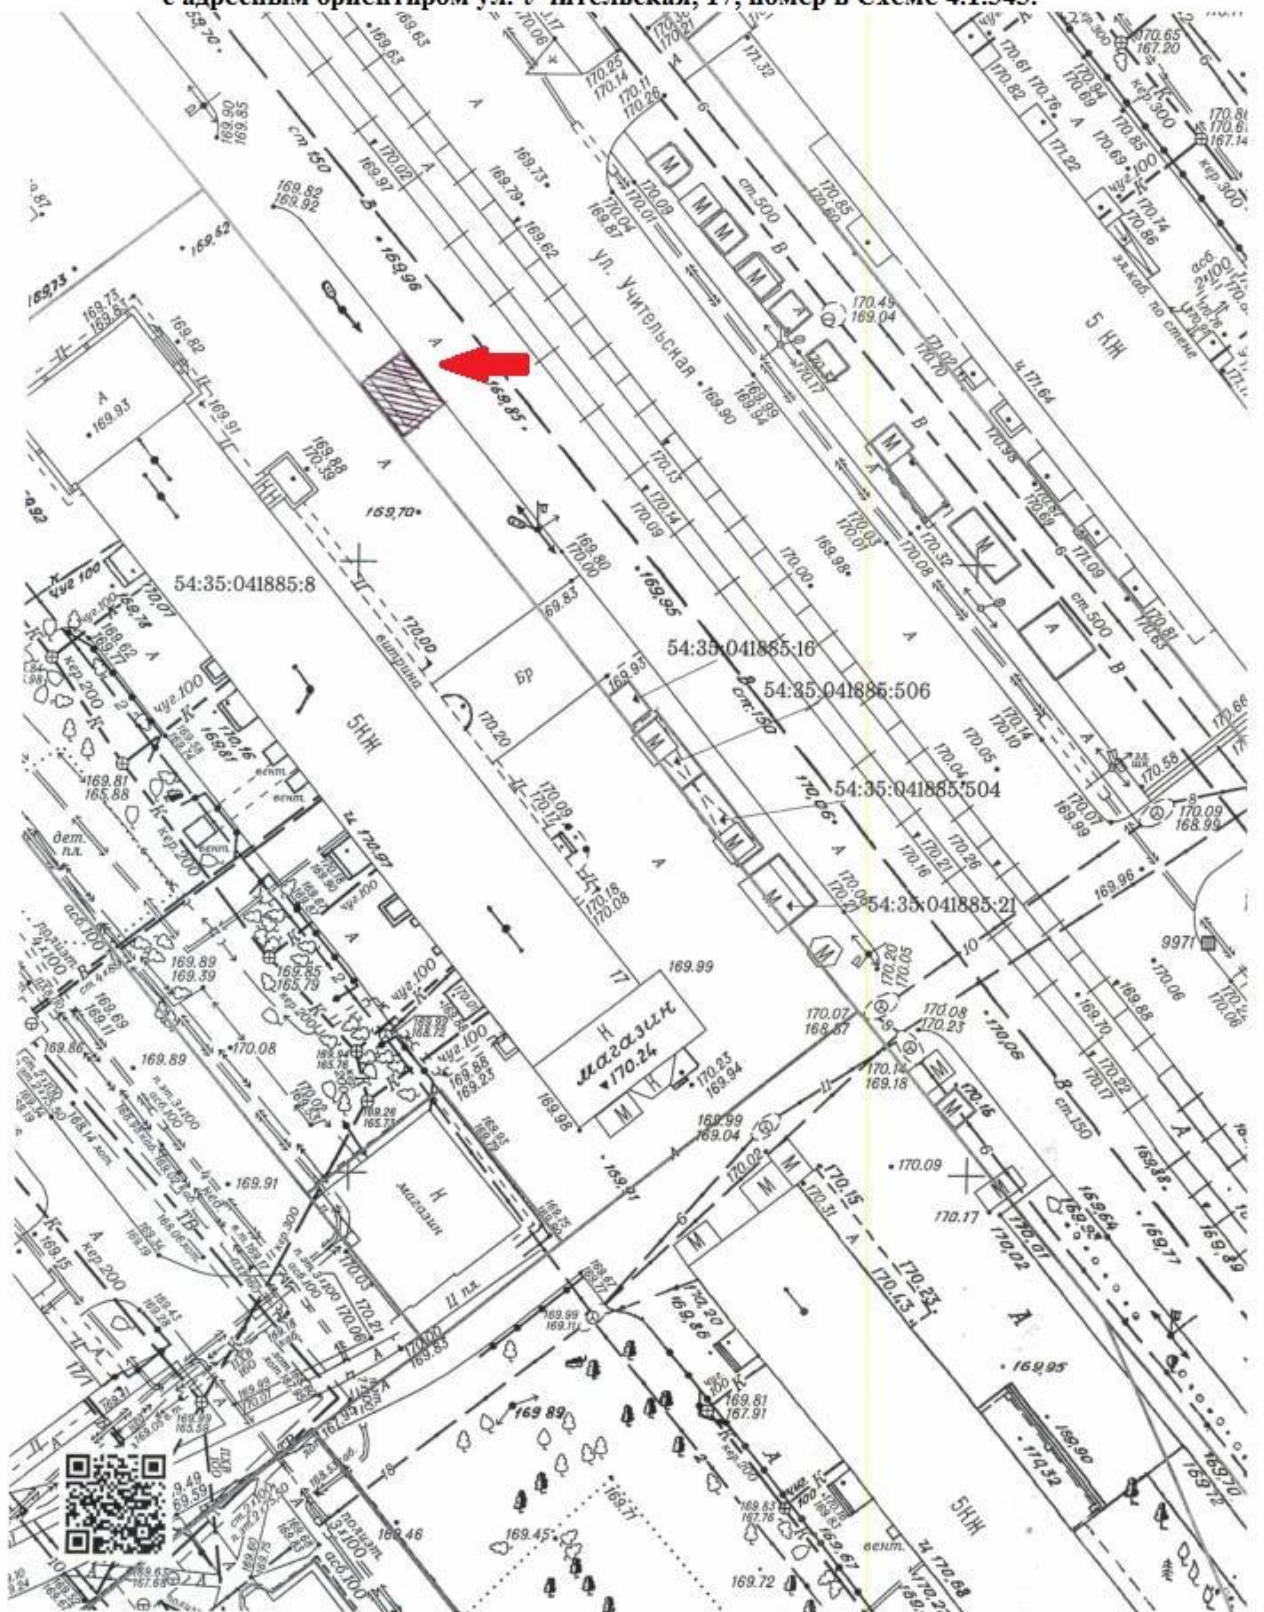


**План размещения
нестационарного торгового объекта - елочного базара
с адресным ориентиром ул. Ватутина - ул. Новогодняя, номер в Схеме 6.1.198.**

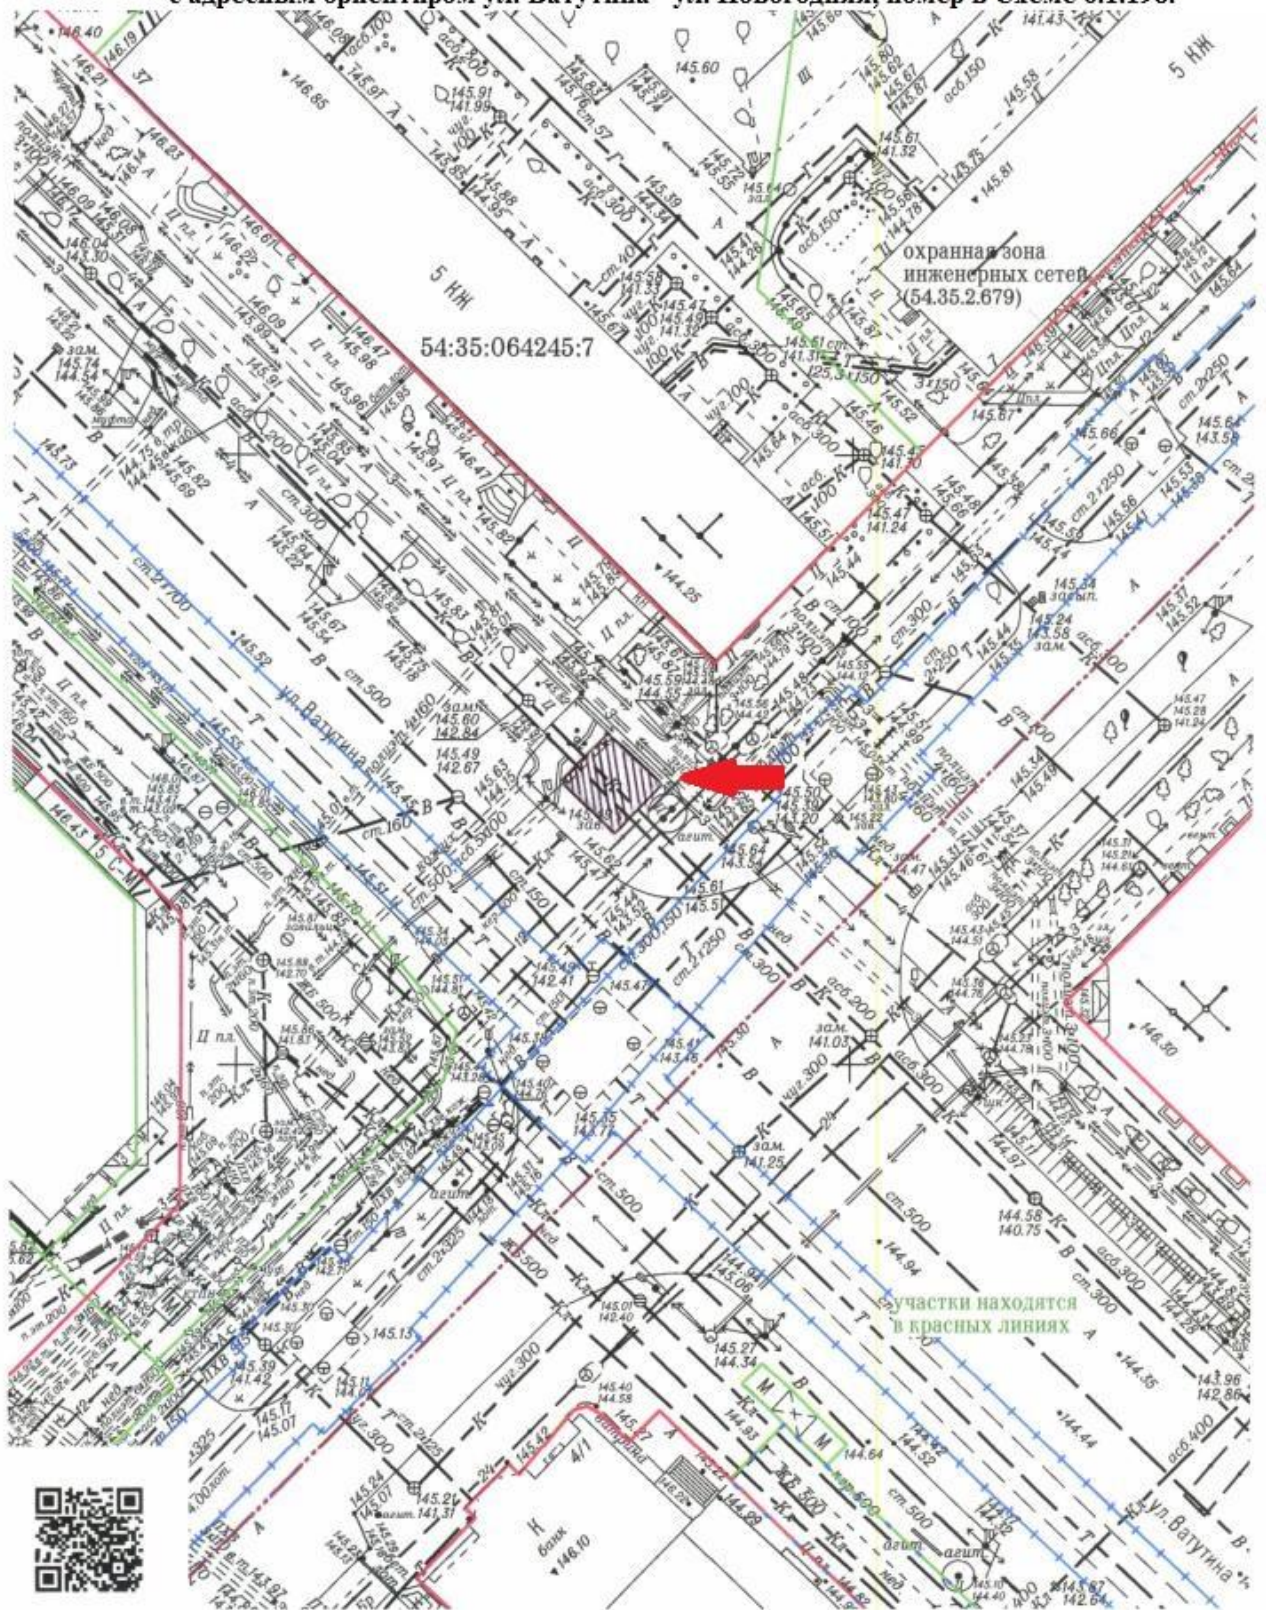


Приложение 5
к сообщению о предстоящем
заключении договоров на размещение

План размещения
нестационарного торгового объекта - киоска
с адресным ориентиром ул. Демакова, 3, номер в Схеме 9.1.92.

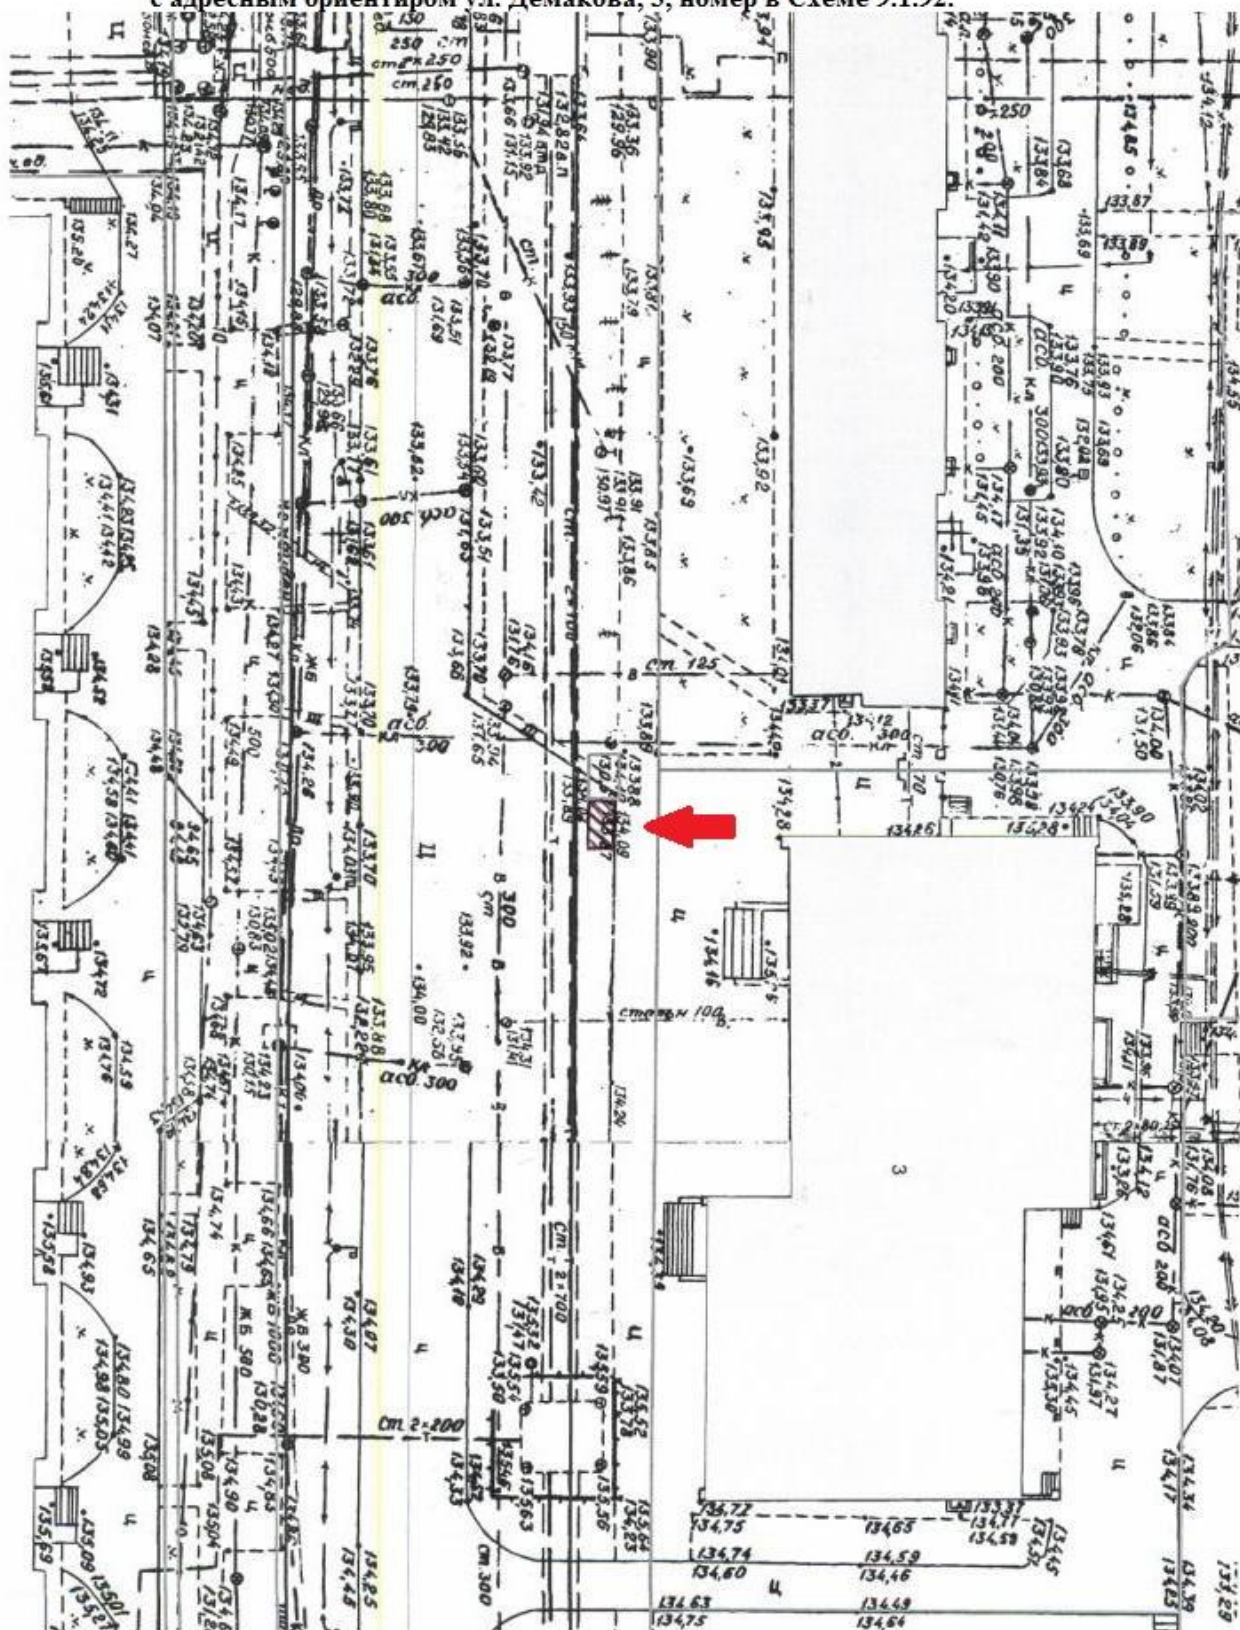

Приложение 6
к сообщению о предстоящем
заключении договоров на размещение

**План размещения
нестационарного торгового объекта - торгового павильона
с адресным ориентиром ул. Депутатская, 1 корпус 1, номер в Схеме 2.1.68.1.**

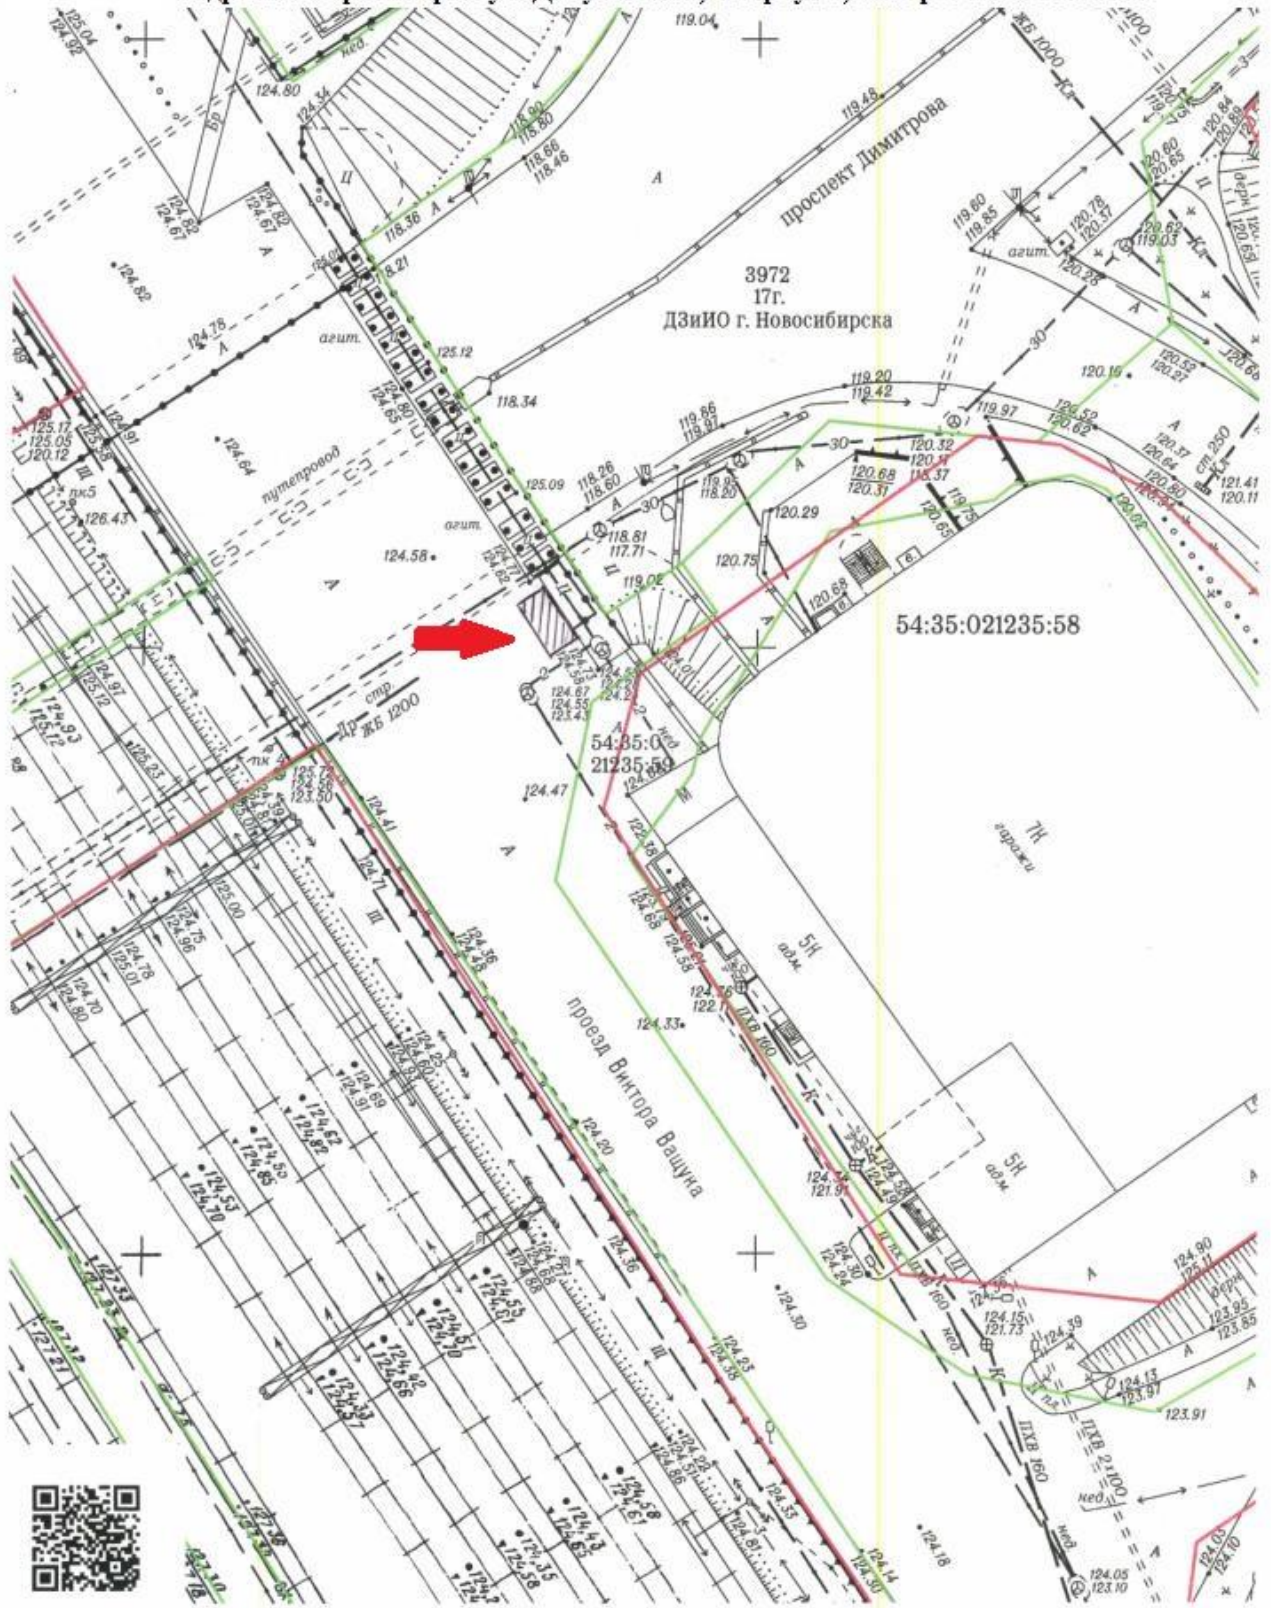

Приложение 7

к сообщению о предстоящем

заключении договоров на размещение

**План размещения
нестационарного торгового объекта - елочного базара
с адресным ориентиром ул. Дуси Ковальчук, 75, номер в Схеме 3.1.154.**

