




Усл. обозначения

- Зона I
- Зона II
- Зона III
- Зона IV
- Зона V

|          |        |      |        |       |   |        |   |        |
|----------|--------|------|--------|-------|---|--------|---|--------|
|          |        |      |        |       | 1-01/07/19 - РР   |        |   |        |
|          |        |      |        |       | Многоквартирный многоэтажный жилой дом с объектами обслуживания жилой застройки, благоустройства и трансформаторная подстанция по улице Красноярская в Железнодорожном районе города Новосибирска |        |   |        |
| Изм.     | Колуч. | Лист | № Док. | Подп. | Дата  | Станд. | Лист  | Листов |
|          |        |      |        |       |   | АР2    | П   |        |
| Выполнил |        |      |        |       |   |        | ИП Машур Виталий Врьбын                       |        |
| Проверил |        |      |        |       |   |        | Благоустройство прилегающей территории (зона) |        |



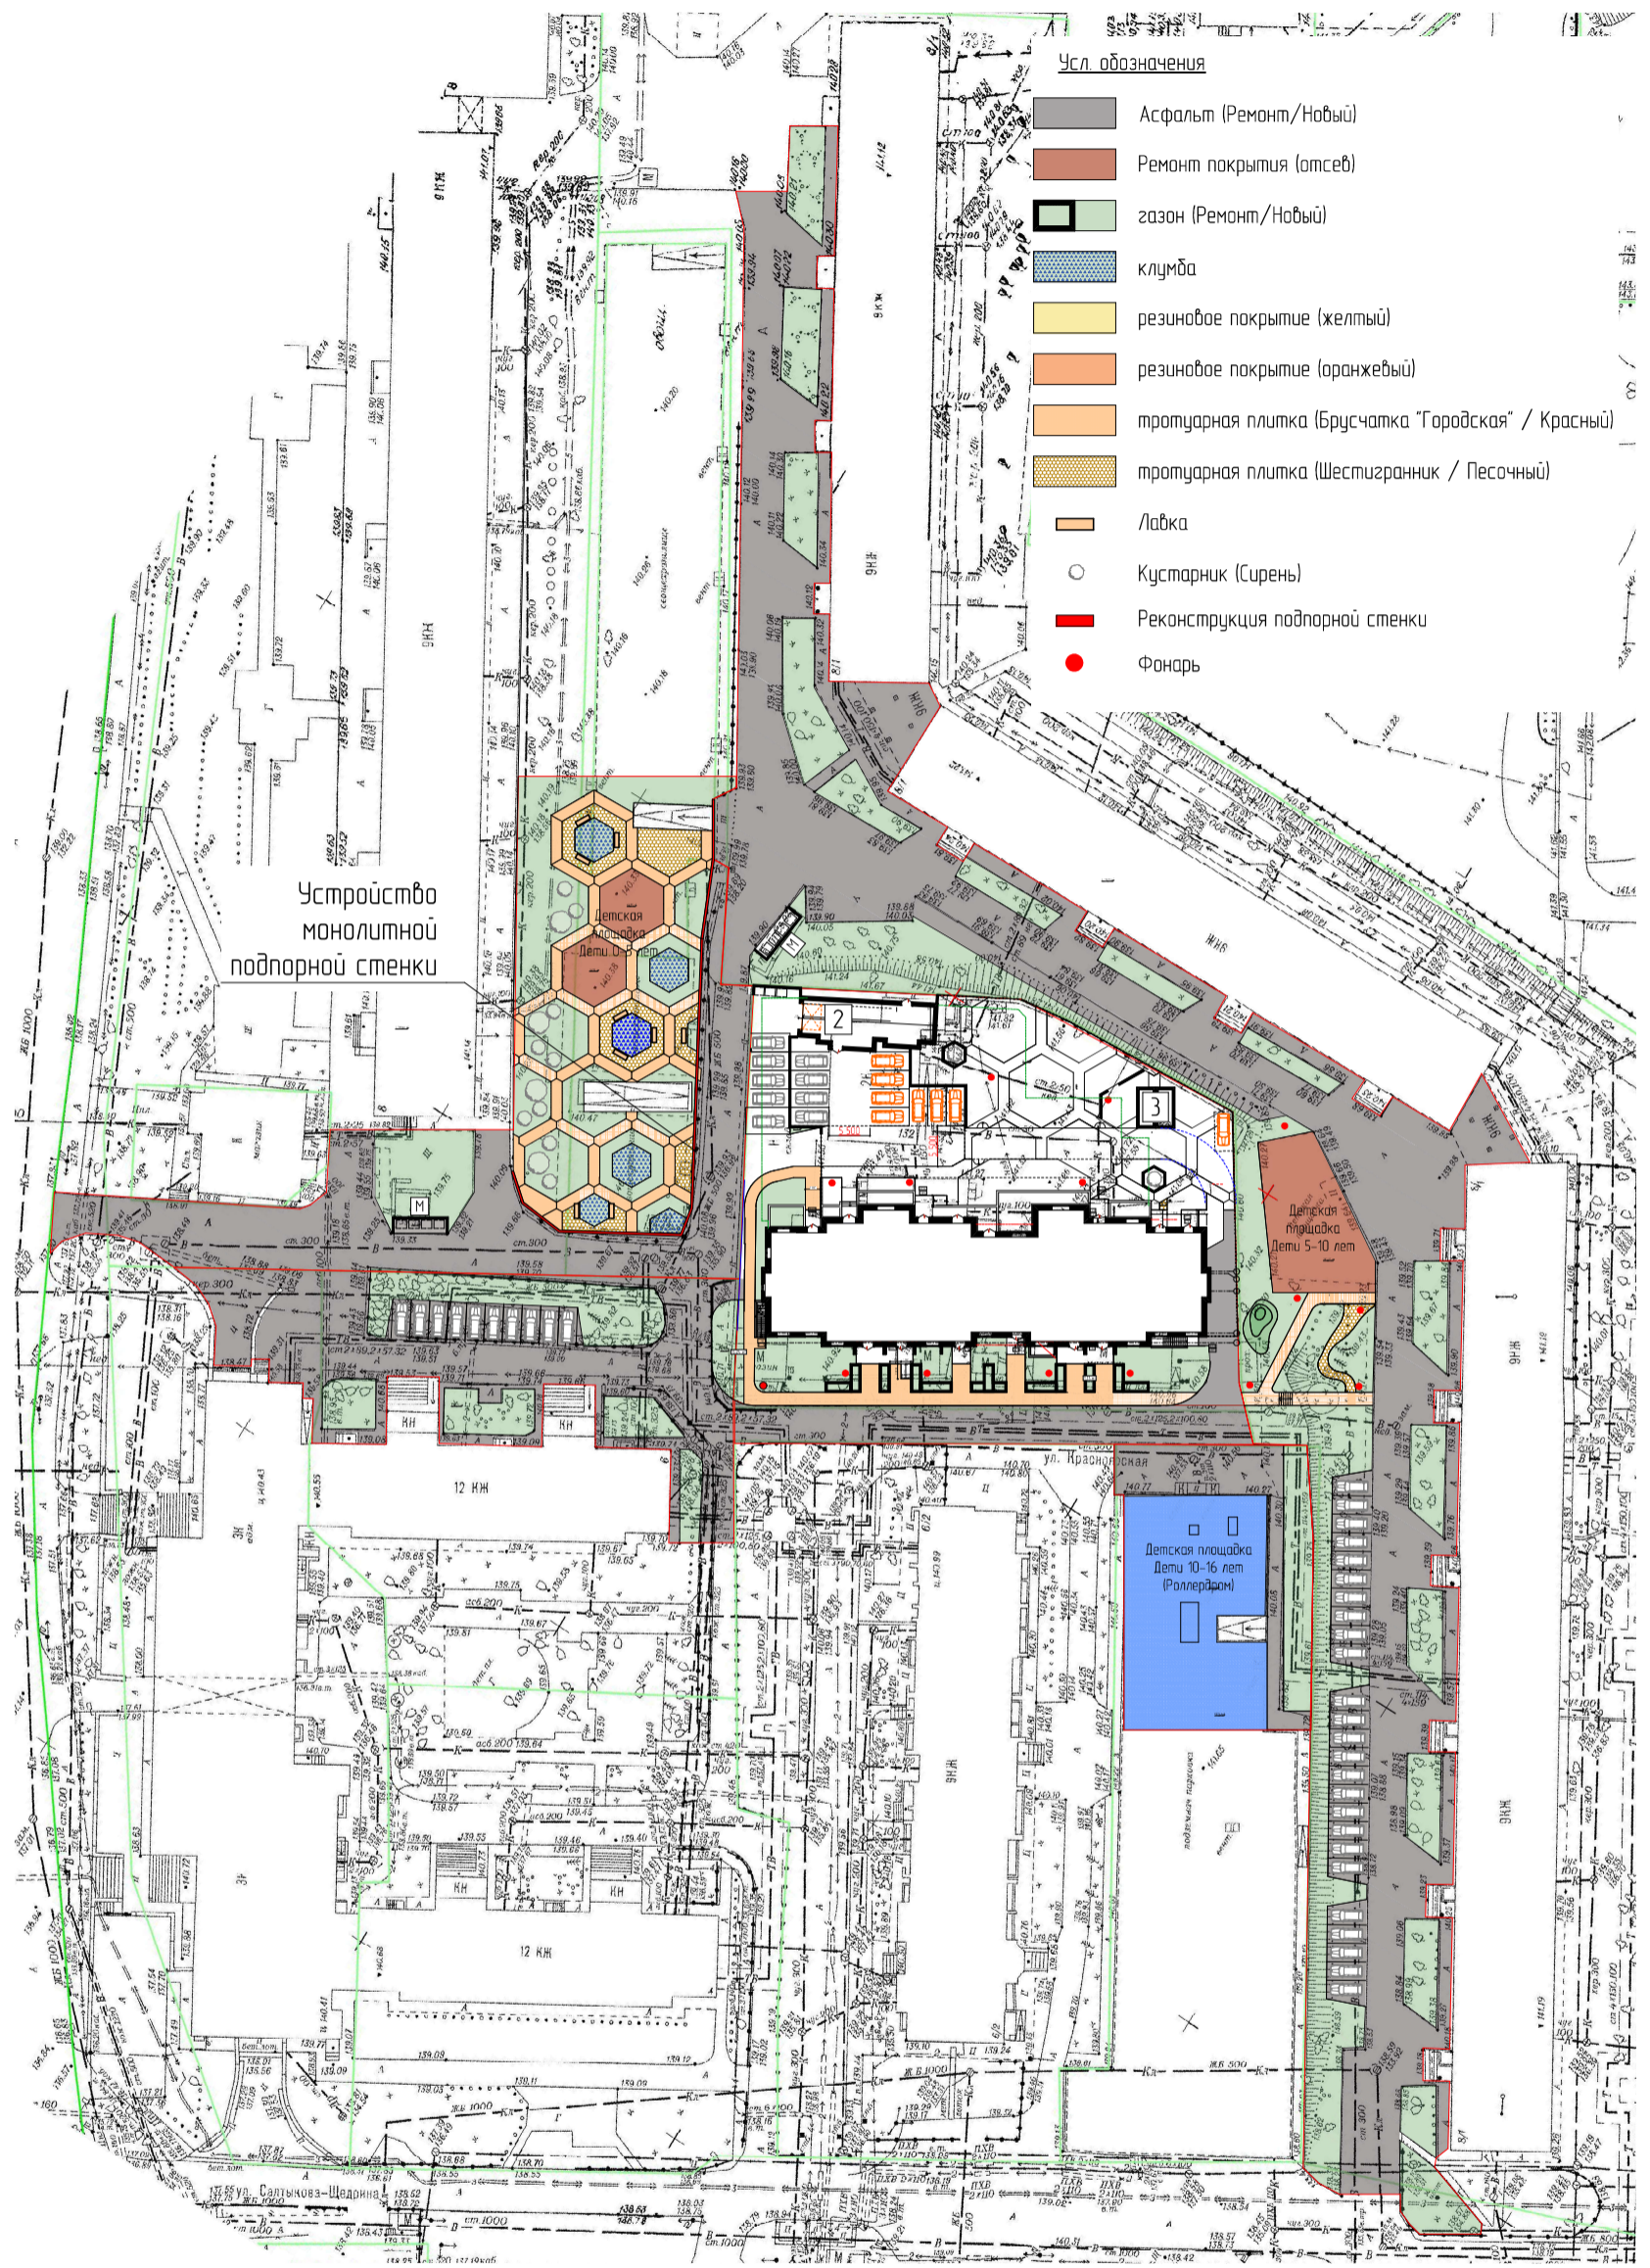

- Усл. обозначения**
- Асфальт (Ремонт/Новый)
  - Ремонт покрытия (отсев)
  - газон (Ремонт/Новый)
  - клумба
  - резиновое покрытие (желтый)
  - резиновое покрытие (оранжевый)
  - тротуарная плитка (Брусчатка "Городская" / Красный)
  - тротуарная плитка (Шестигранник / Песочный)
  - Лавка
  - Кустарник (Сирень)
  - Реконструкция подпорной стенки
  - Фонарь

Устройство монолитной подпорной стенки

|          |       |      |      |      |   |  |      |        |
|----------|-------|------|------|------|---|--|------|--------|
|          |       |      |      |      | 1-01/07/19 - РР   |  |      |        |
|          |       |      |      |      | Многоквартирный многоэтажный жилой дом с объектами обслуживания жилой застройки, объектами и трансформаторной подстанцией по улице Красноварская в Железнодорожном районе города Новосибирска |  |      |        |
| Изм      | Колуч | Лист | №Док | Подп | Дата  | Стация                                 | Лист | Листов |
| Выполнил |       |      |      |      |   | АР2                                    | П    |        |
| Проверил |       |      |      |      |   | Благоустройство прилегающей территории |      |        |
|          |       |      |      |      |   | ИП Машур Виталий Врьбич                |      |        |