



Схема территории по адресу: Гусинобродское шоссе, (11)
в масштабе М 1:500

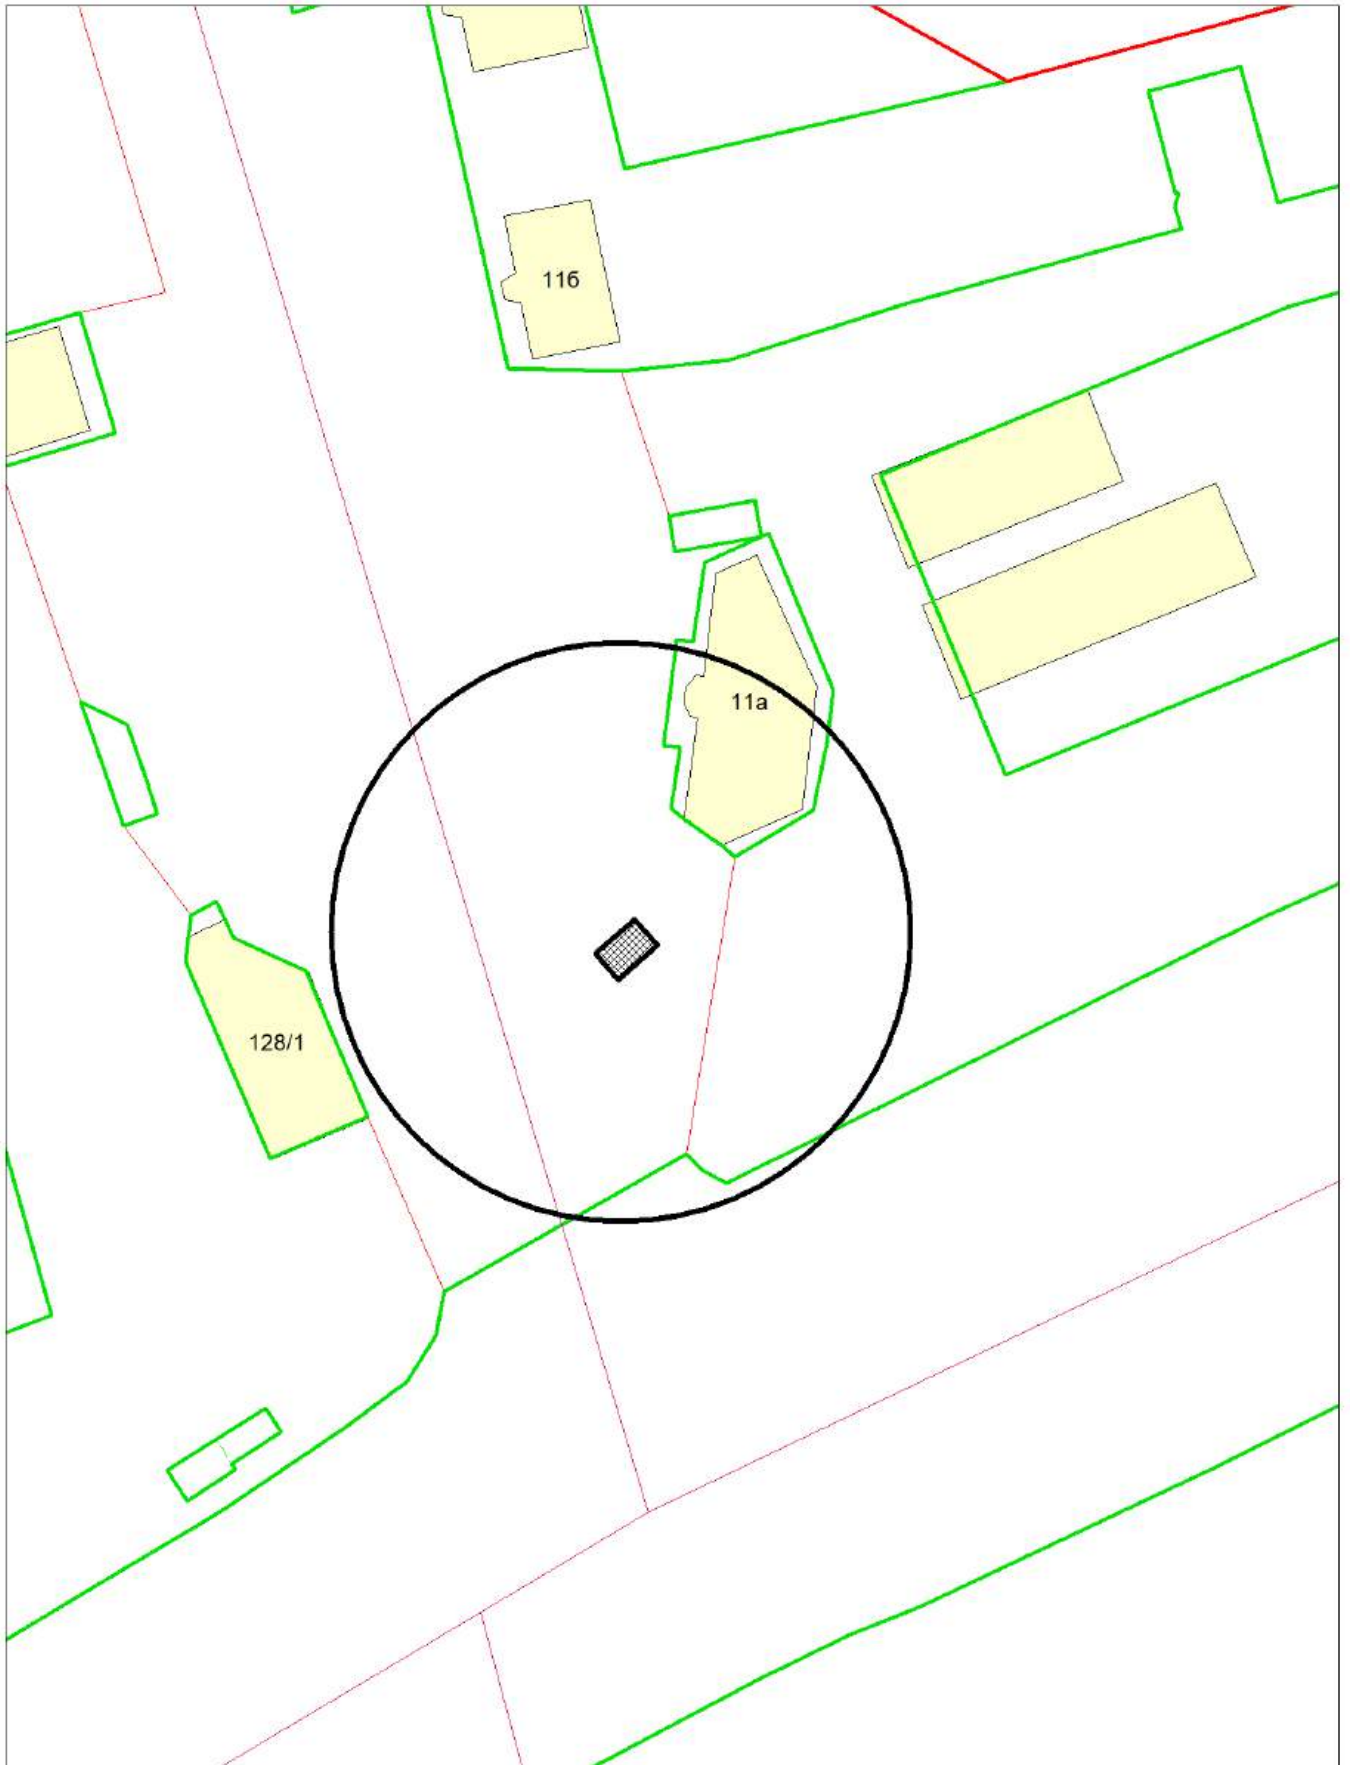


Карта - схема
с адресным ориентиром: ул. Селезнева, (28)
на топографическом плане М 1:500

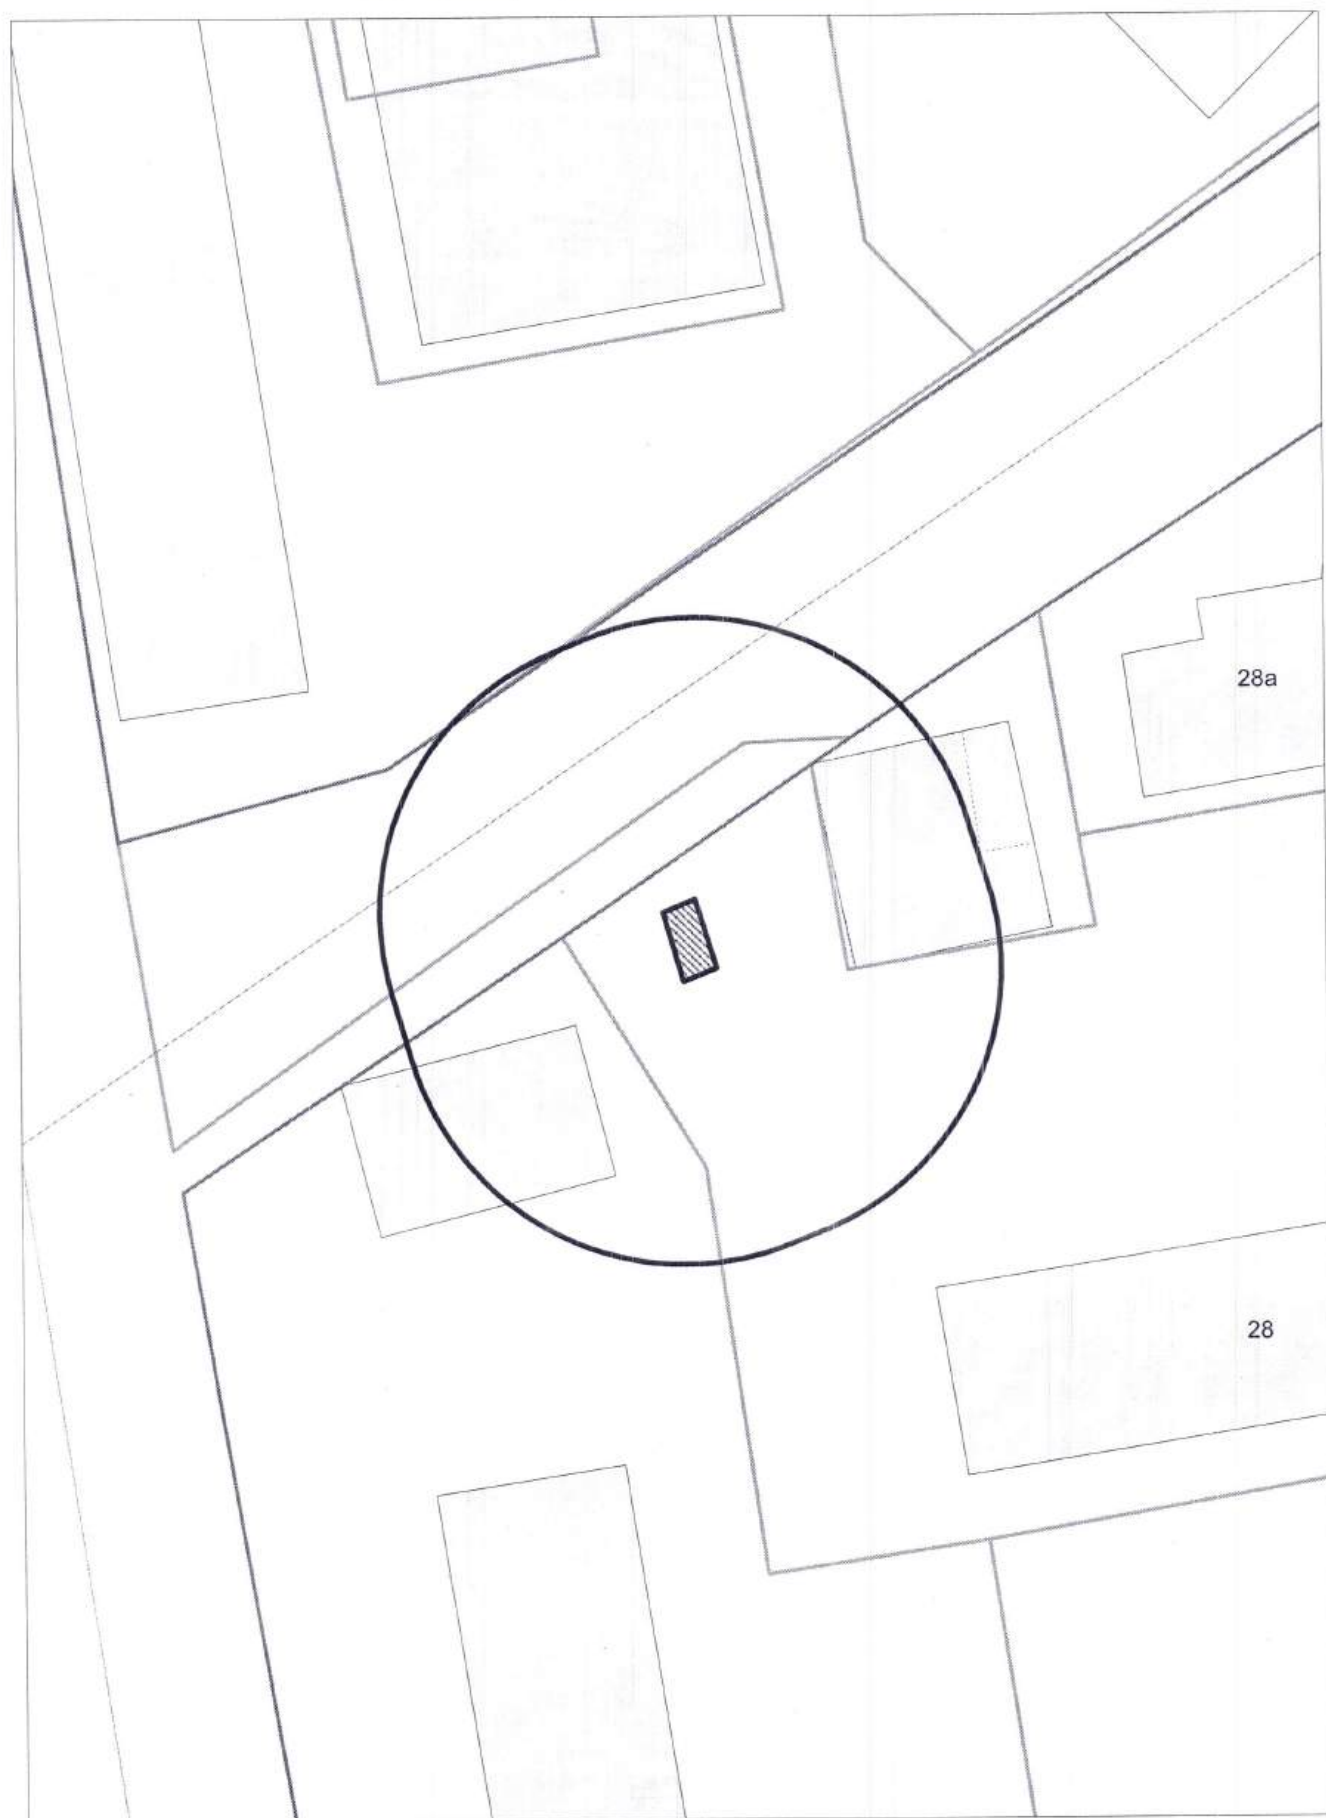



Карта - схема

с адресным ориентиром: ул. Доватора, (25 к.1)
на топографическом плане М 1:500

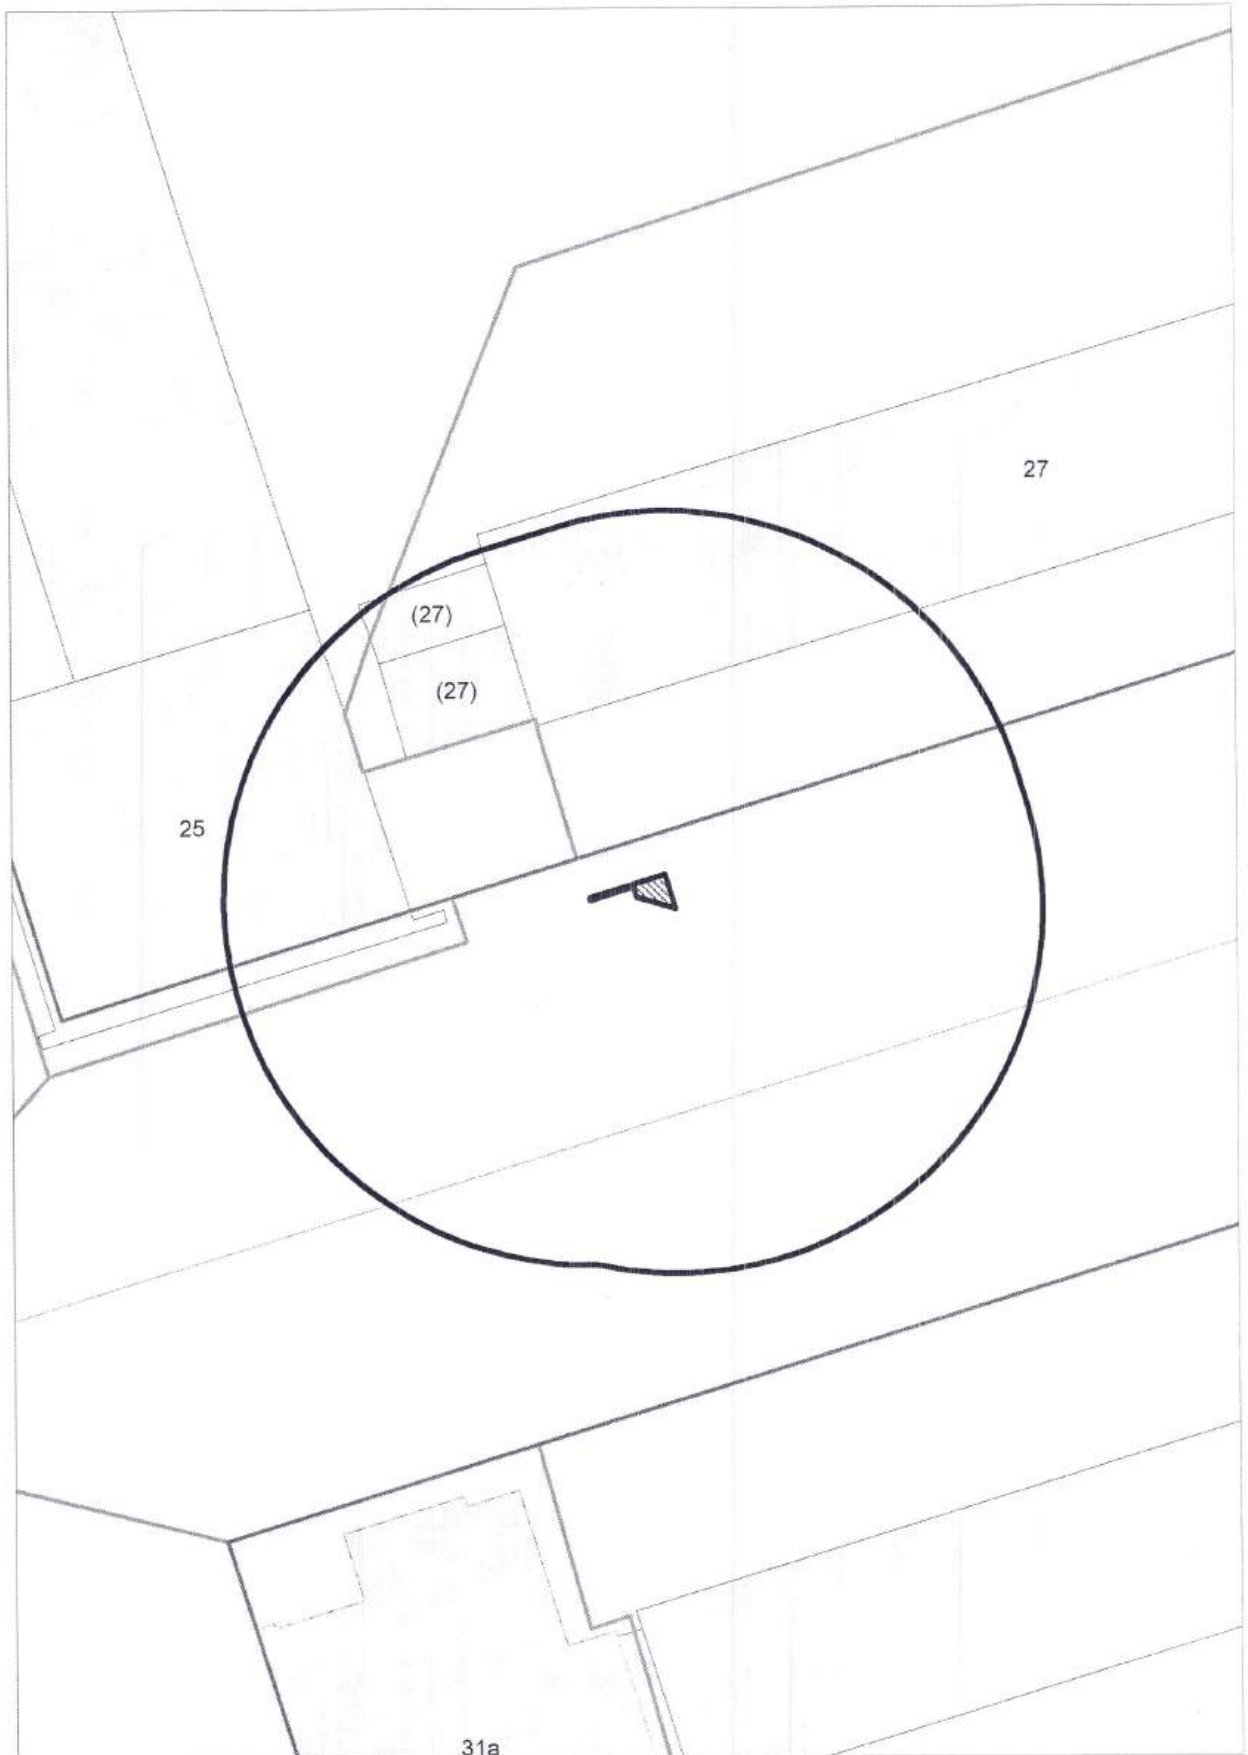



КАРТА-СХЕМА ТЕРРИТОРИИ
по адресу ориентир: г.Новосибирск, ул.Новоуральская, (38а)
на топографическом плане
М 1:500

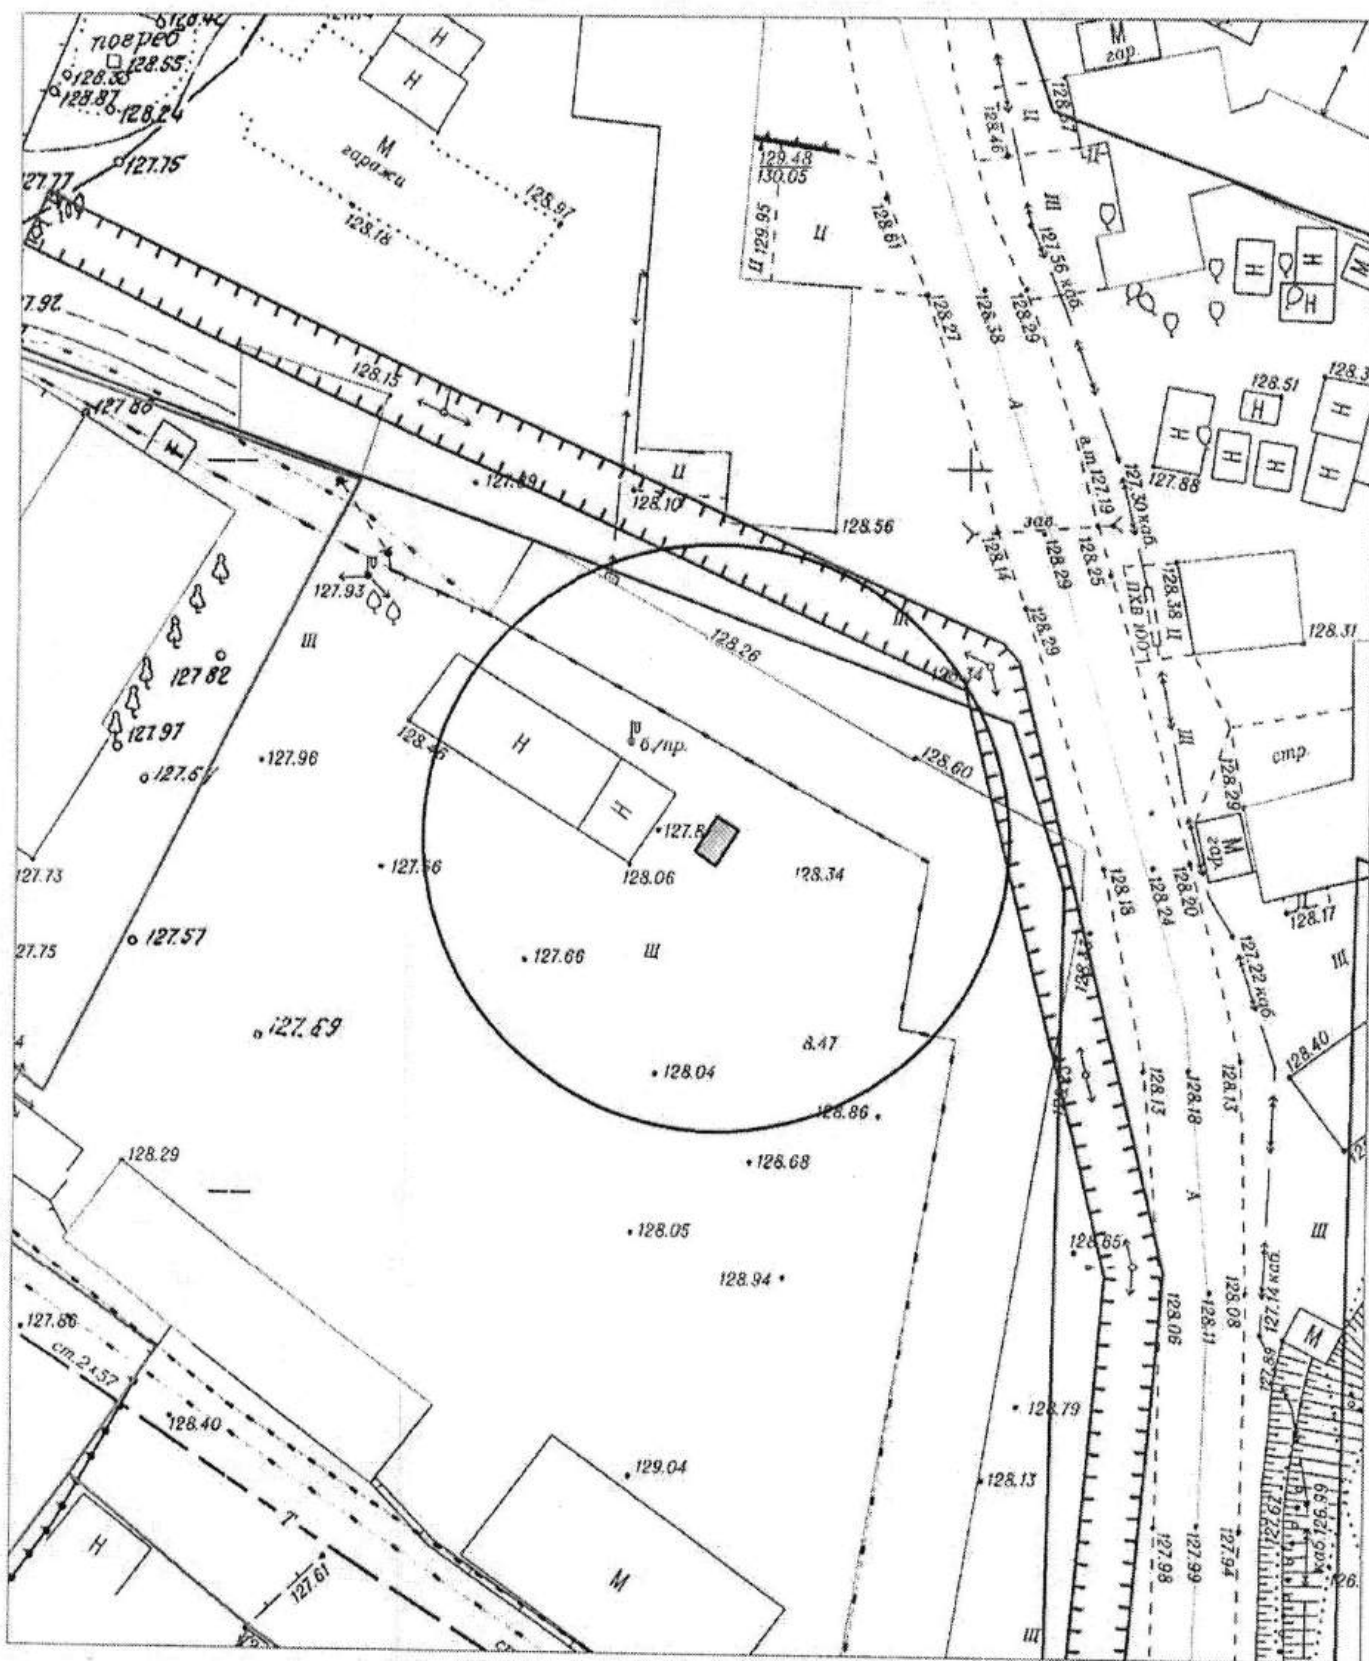

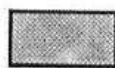
 - нестационарный объект - металлический гараж

КАРТА-СХЕМА ТЕРРИТОРИИ
по адресу ориентир: г.Новосибирск, ул.Новоуральская, (38а)
на топографическом плане
М 1:500

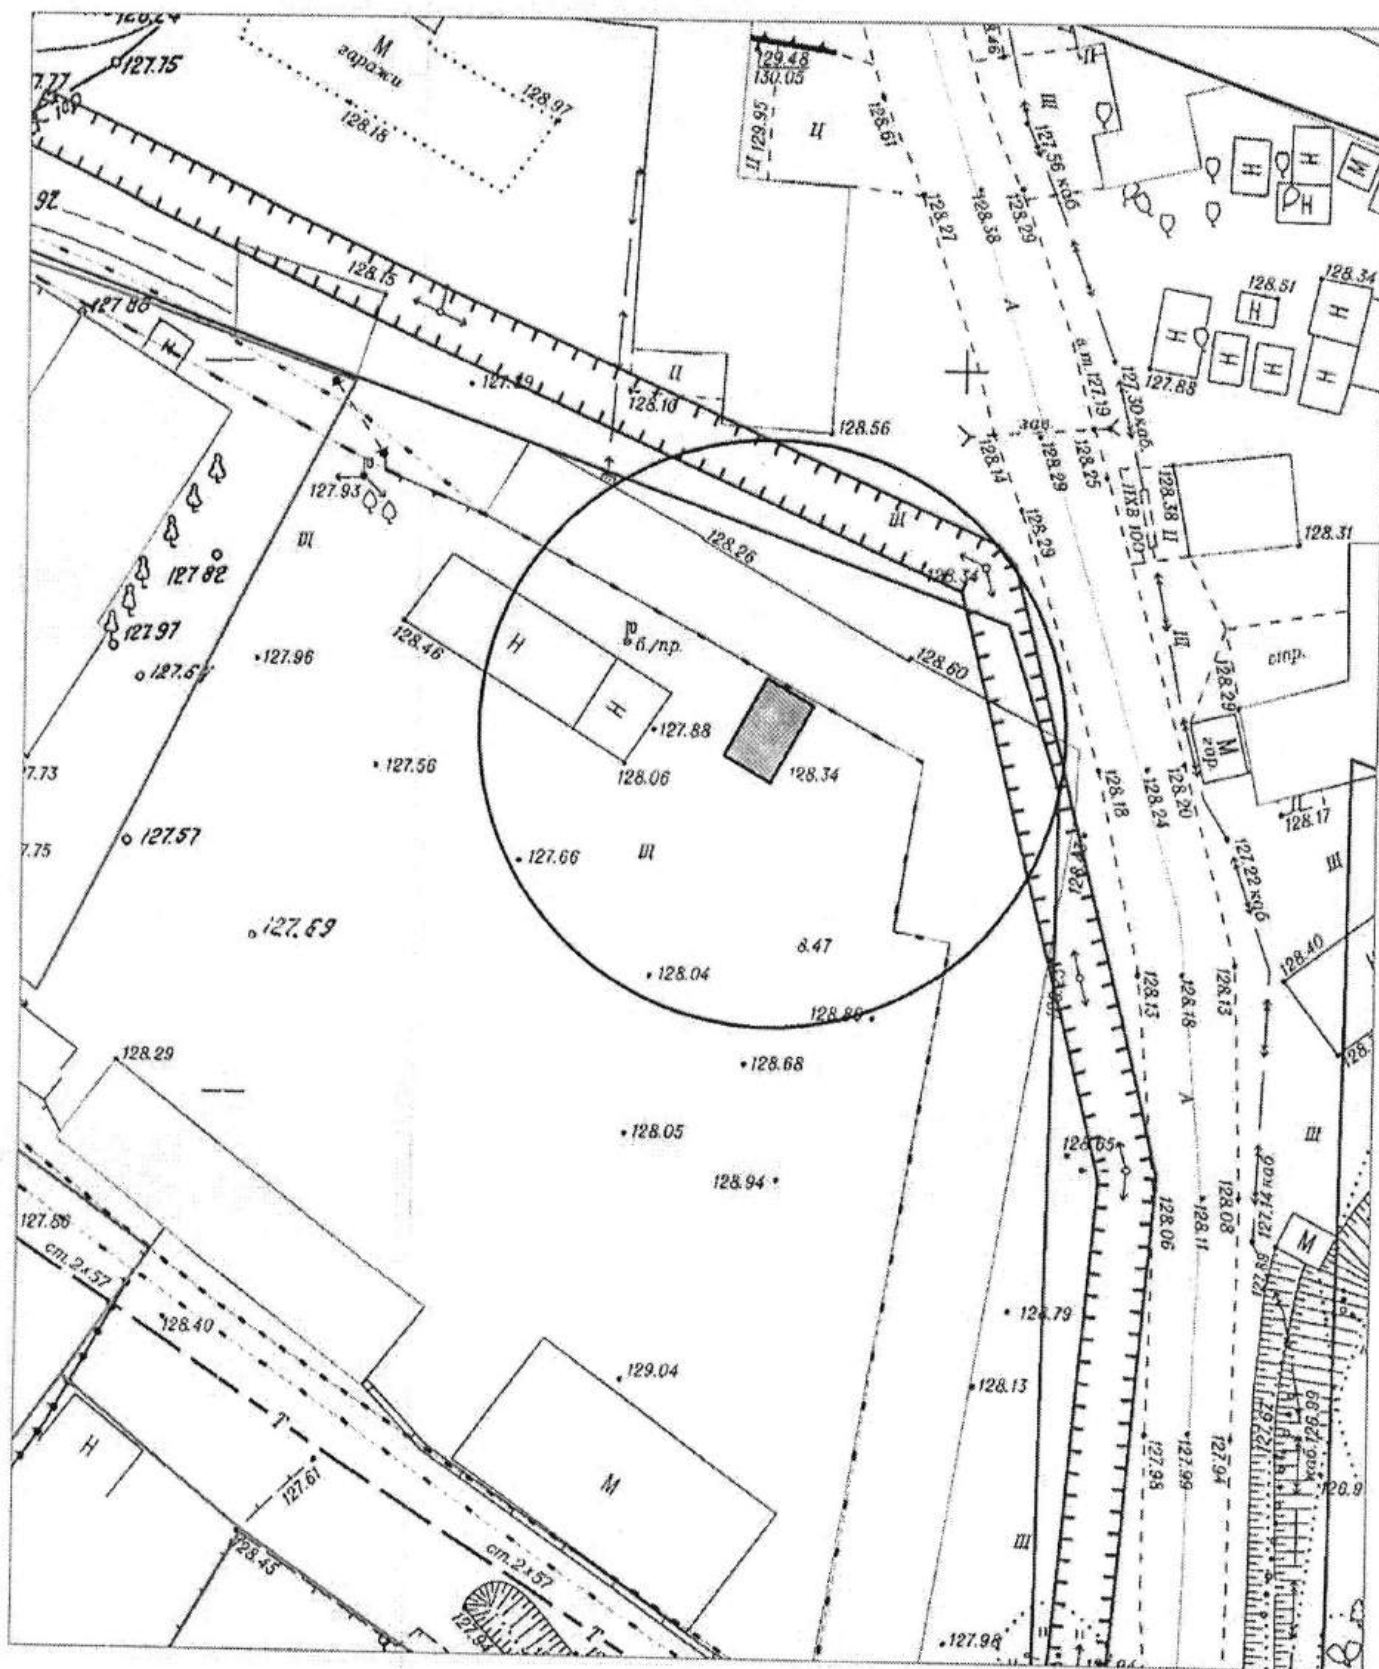

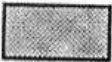
 - нестационарный объект - металлический гараж.

КАРТА-СХЕМА ТЕРРИТОРИИ
по адресному ориентиру: г. Новосибирск, ул. Новоуральская, (38а)
на топографическом плане
М 1:500

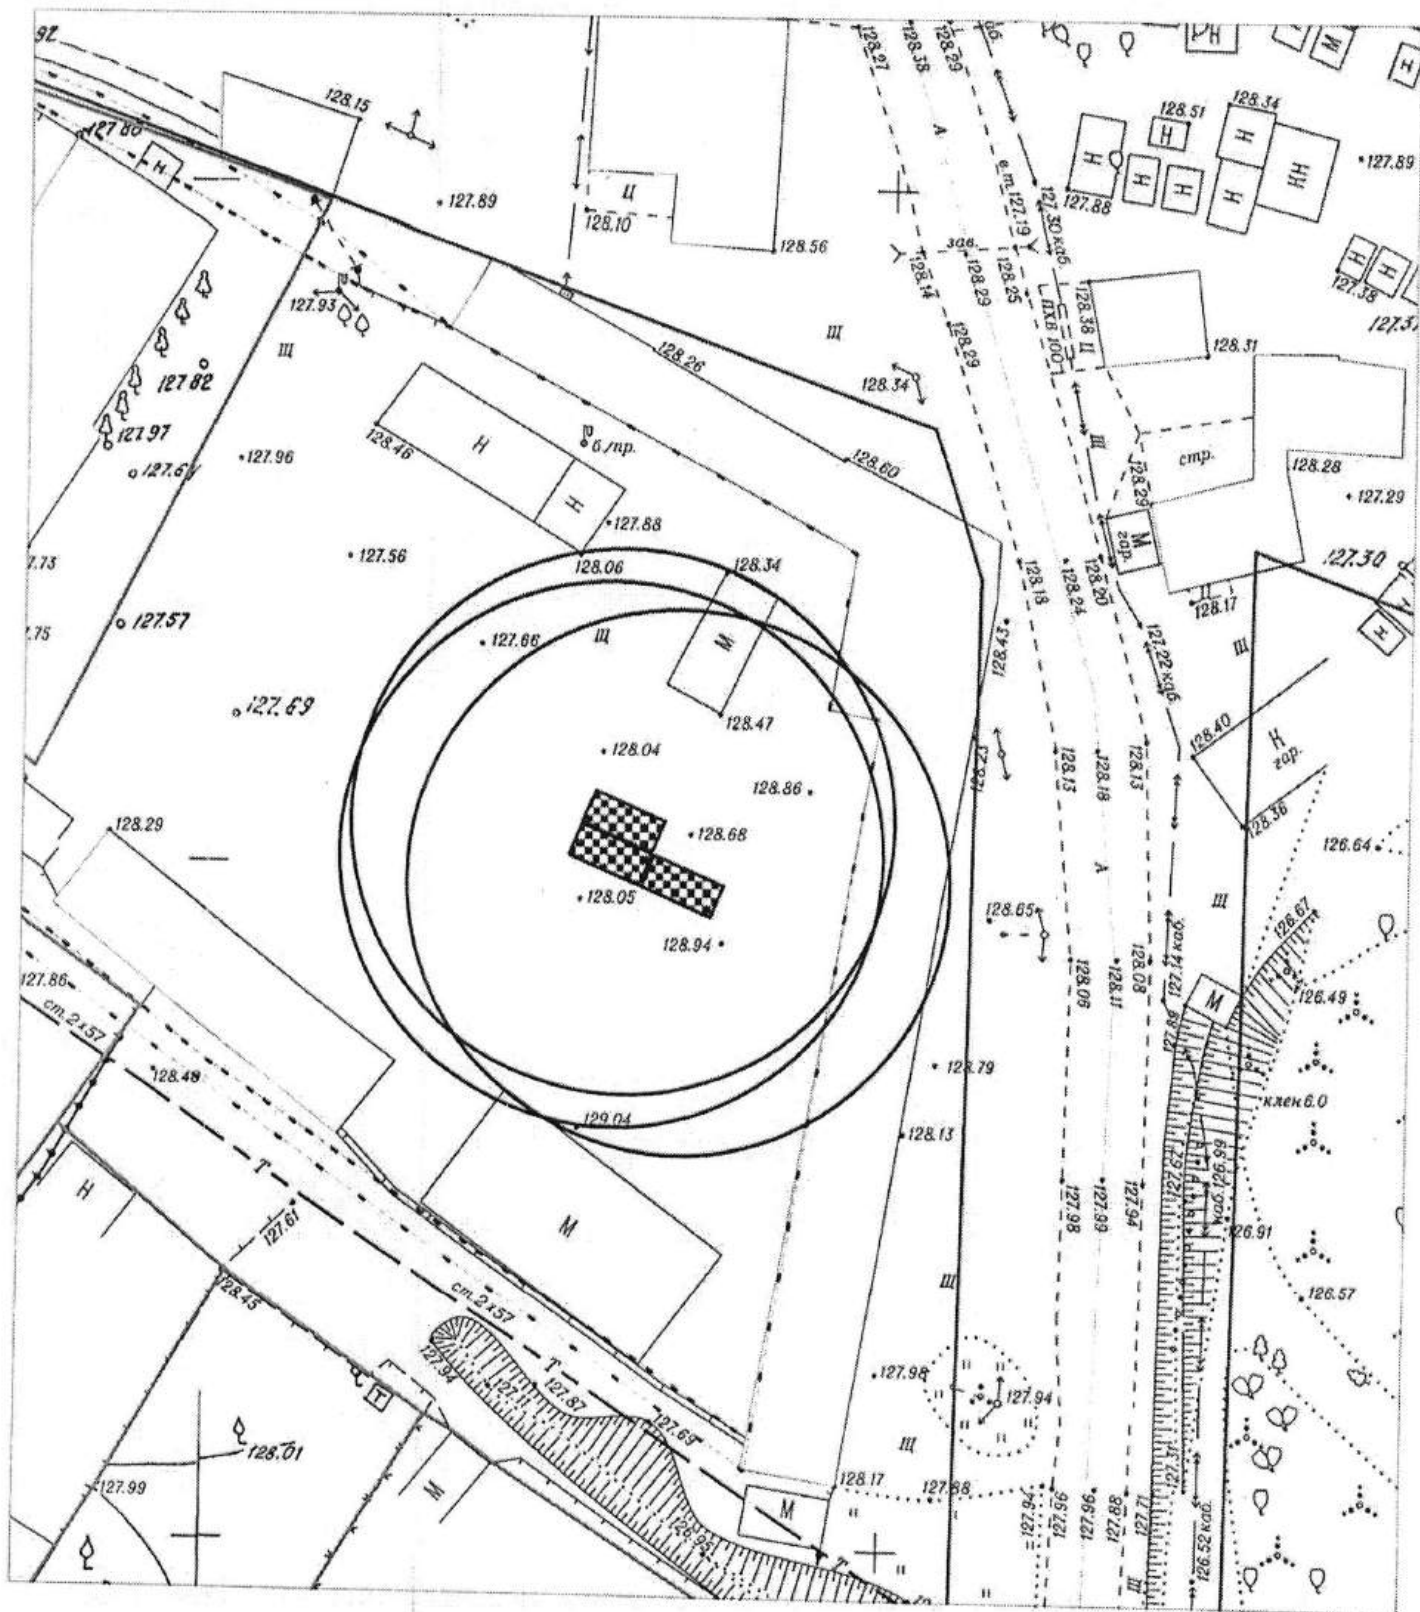

- нестационарные объекты- три металлических конструкции (бытовки)

КАРТА - СХЕМА территории
 по адресному ориентиру: г. Новосибирск, ул. Объединения, (80)
 на топографическом плане М 1:500

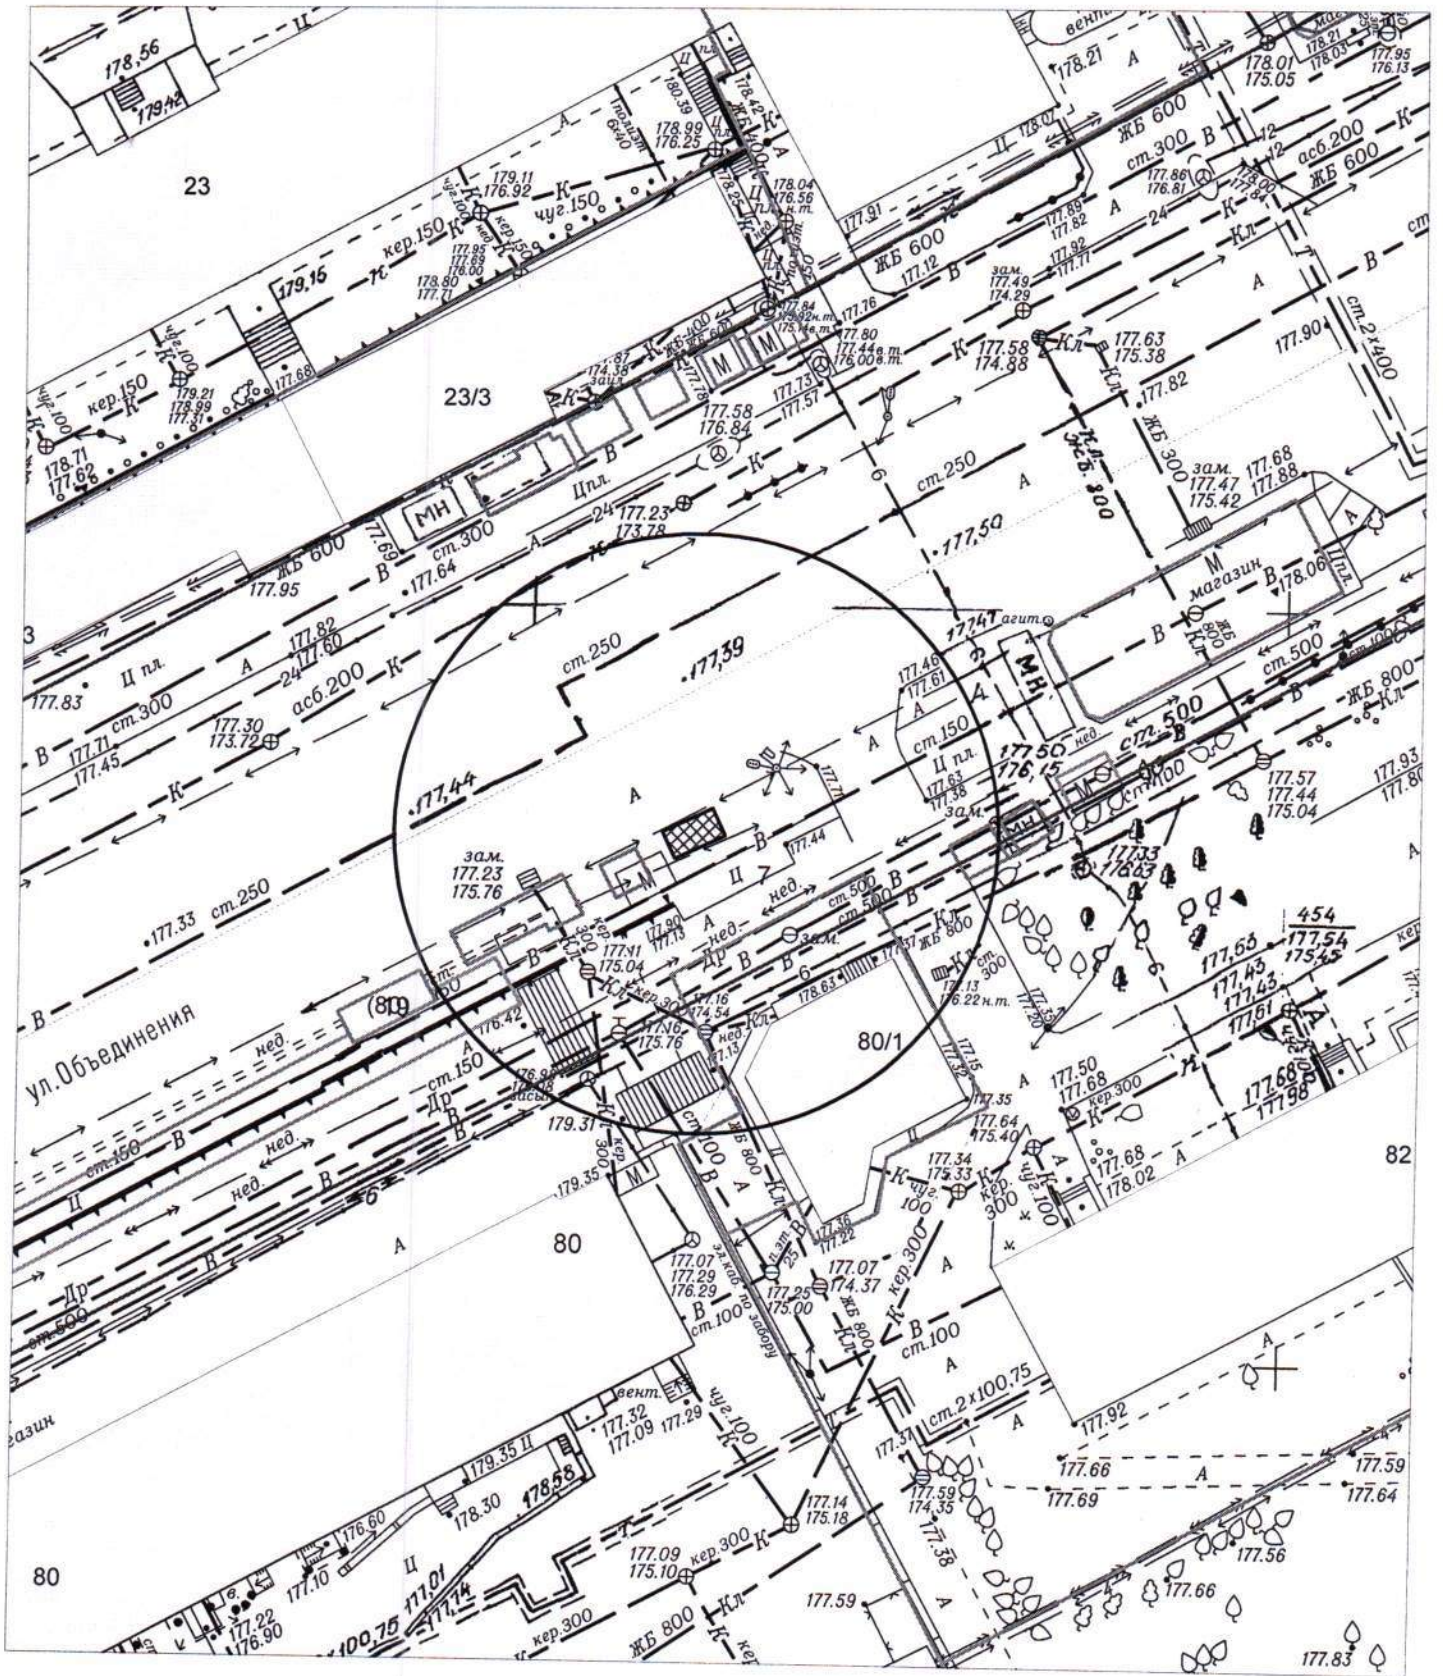


Условные обозначения:



- киоск АО "АРП-Фрам"

КАРТА-СХЕМА территории
по адресному ориентиру: г. Новосибирск, ул. Учительская, (15)
на топографическом плане М 1:500

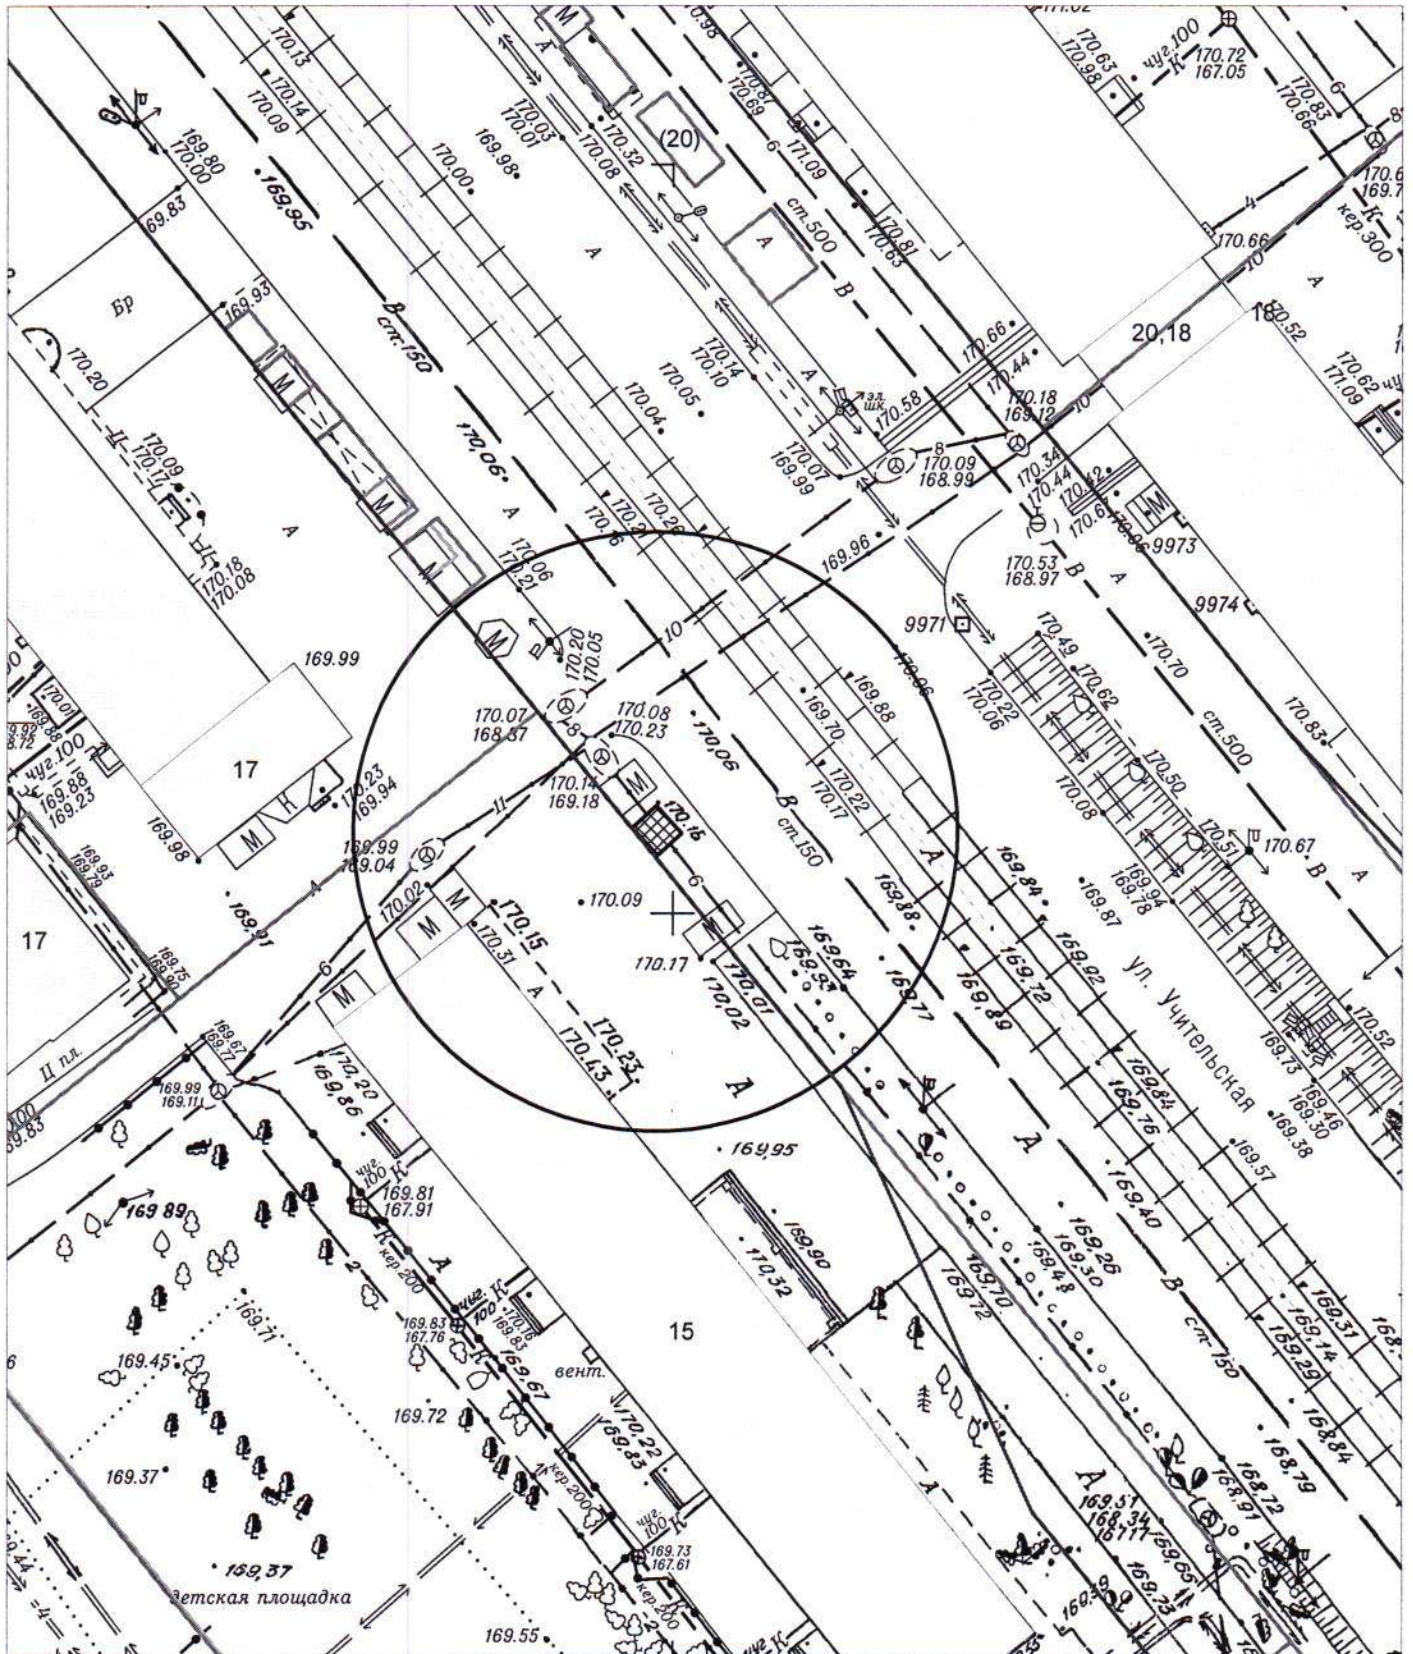


Условные обозначения:



- торговый киоск

КАРТА-СХЕМА территории
по адресному ориентиру: г. Новосибирск, ул. Учительская, (20)
на топографическом плане М 1:500

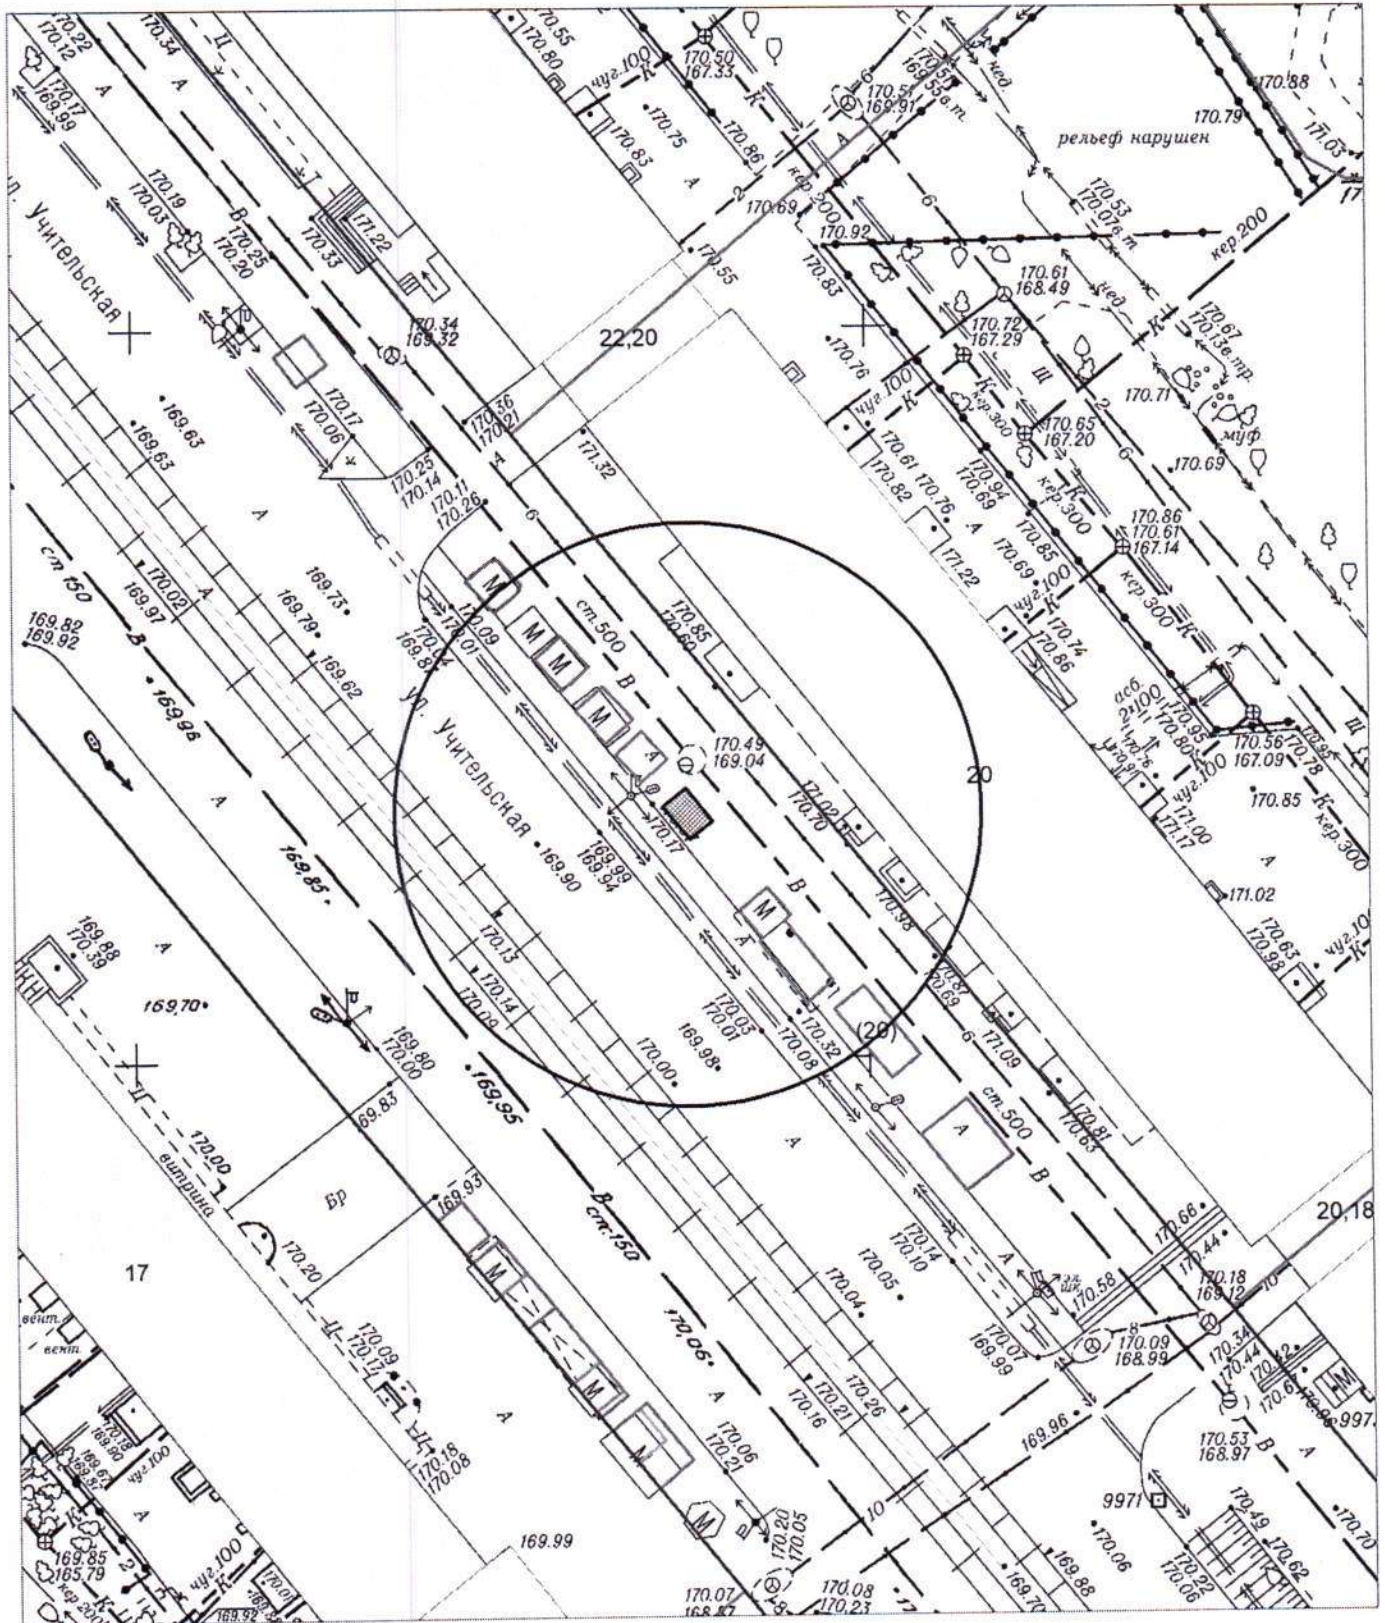


Условные обозначения:



- торговый киоск

КАРТА - СХЕМА территории
 по адресному ориентиру: г. Новосибирск, ул. Макаренко, (19)
 на топографическом плане М 1:500

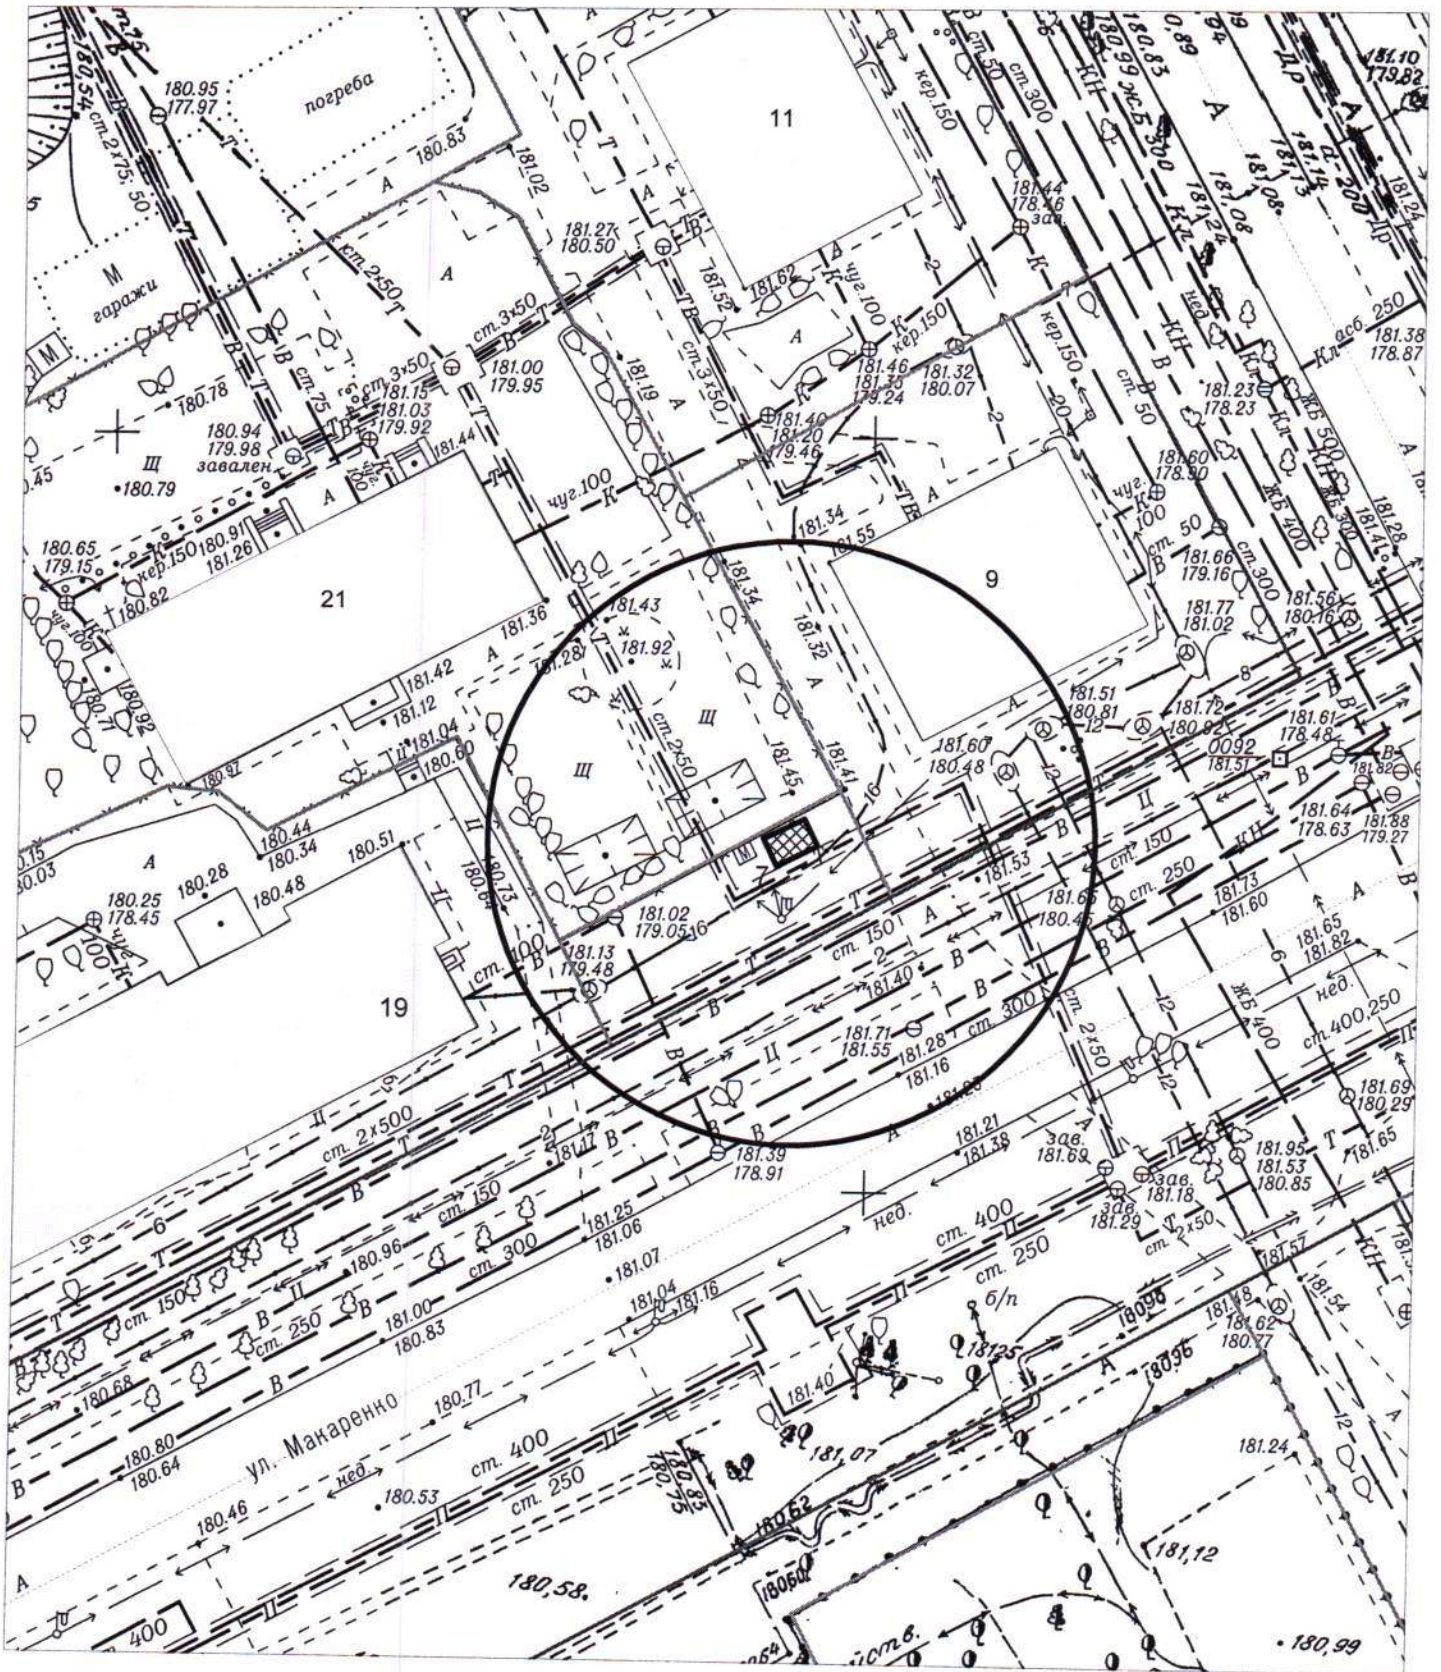

Условные обозначения:




- киоск Бабашова Т. М. оглы


Карта-схема территории

по адресному ориентиру: ул. Широкая, 139


на топографическом плане М 1:500

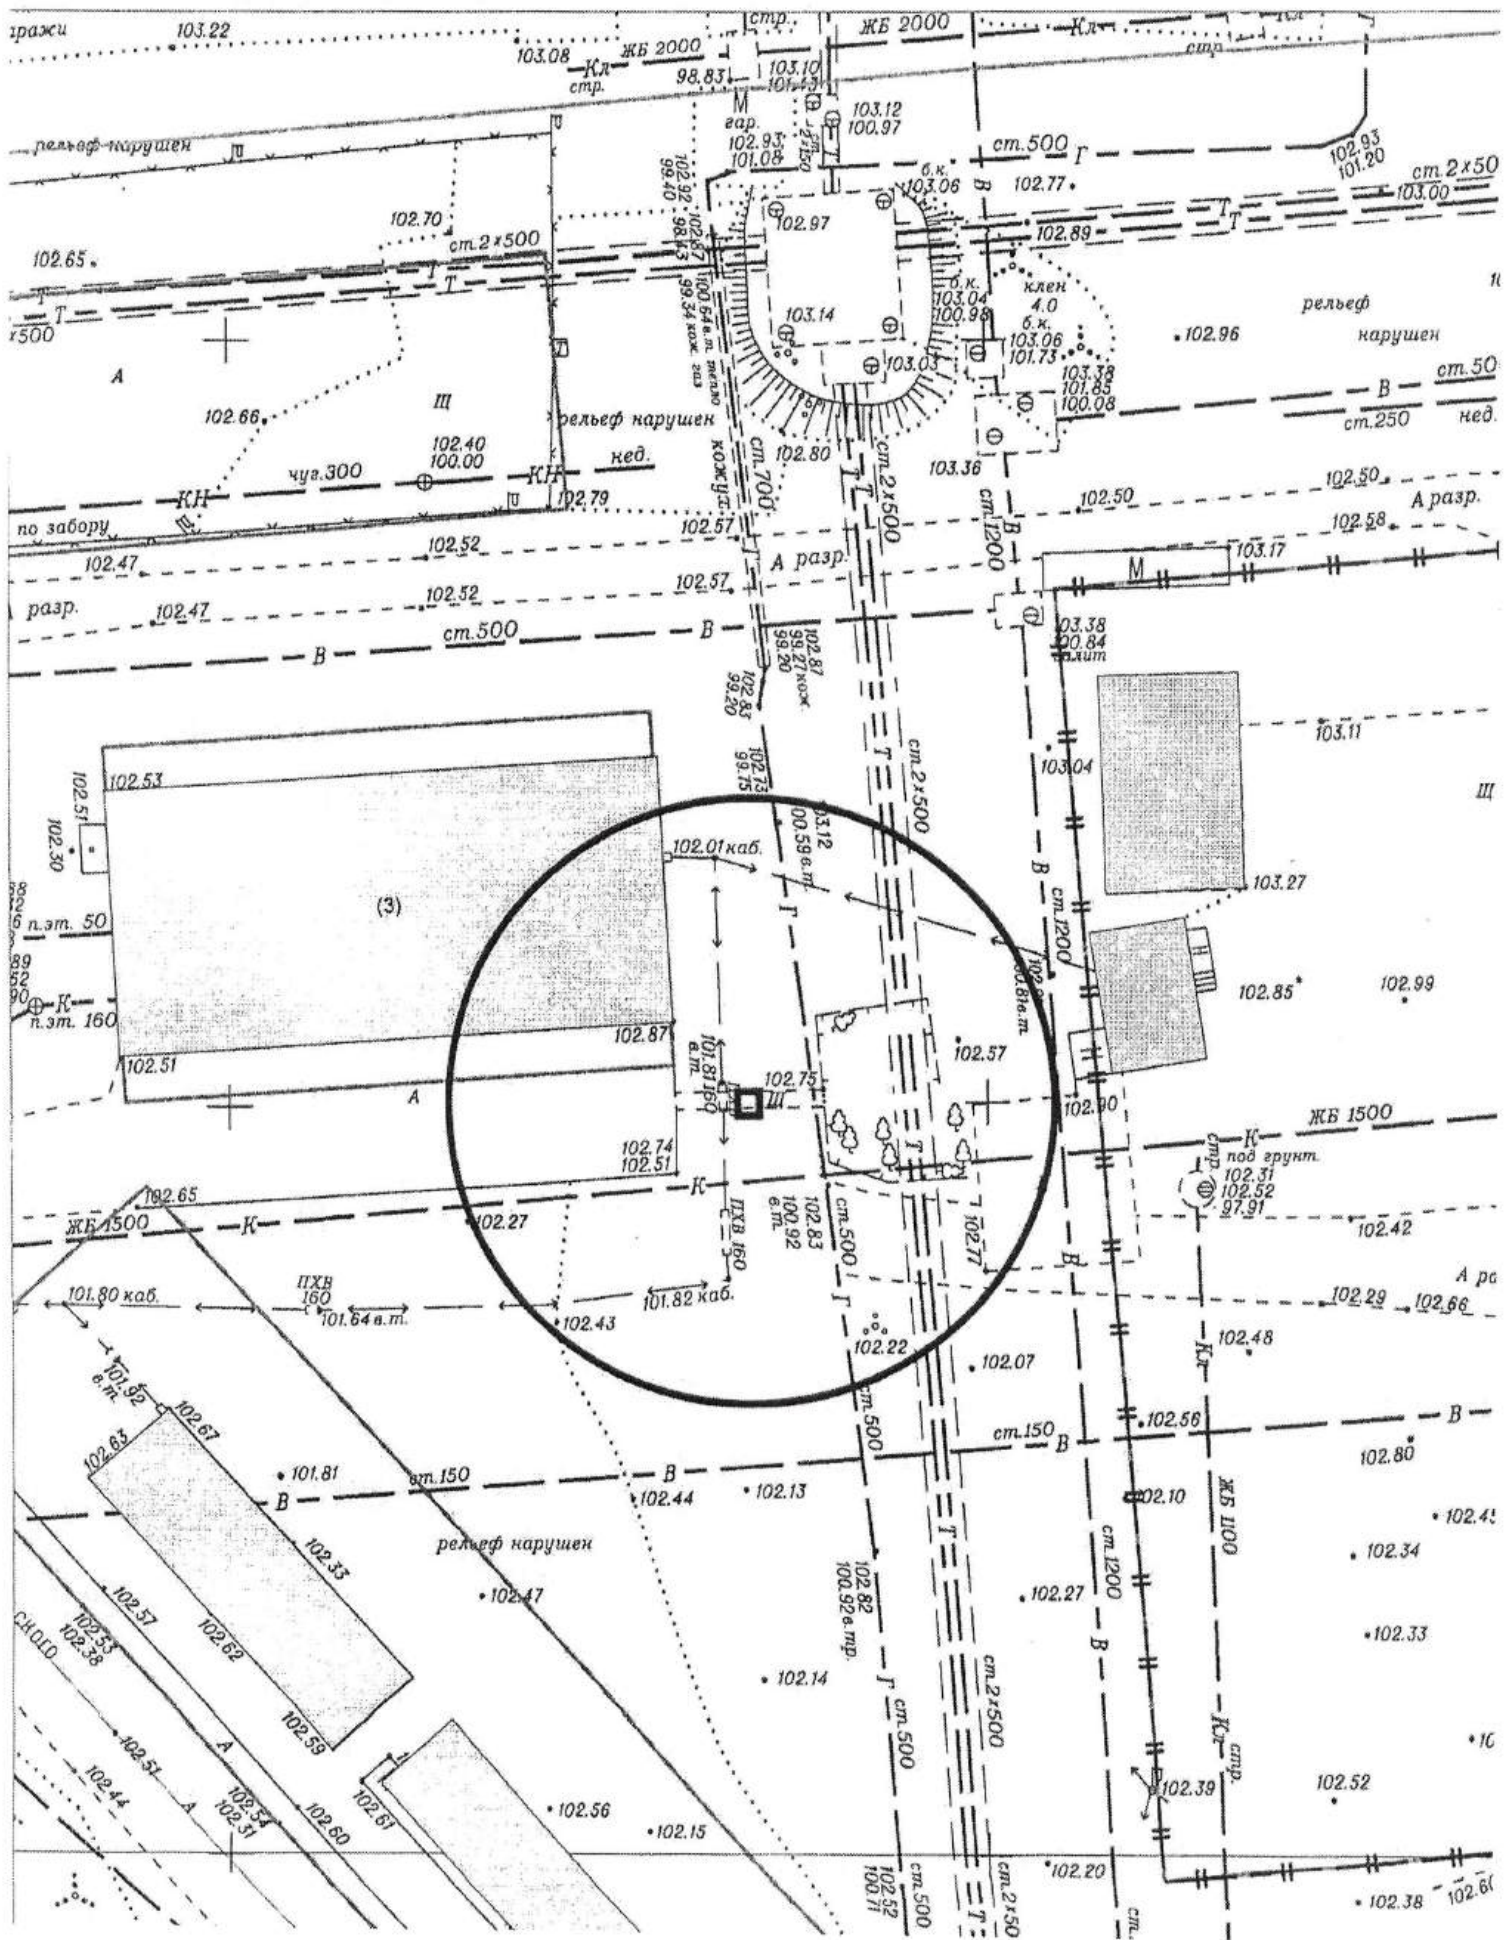


**Карта-схема территории
по адресному ориентиру ул. Большевистская, 93
на топографическом плане М 1:500**

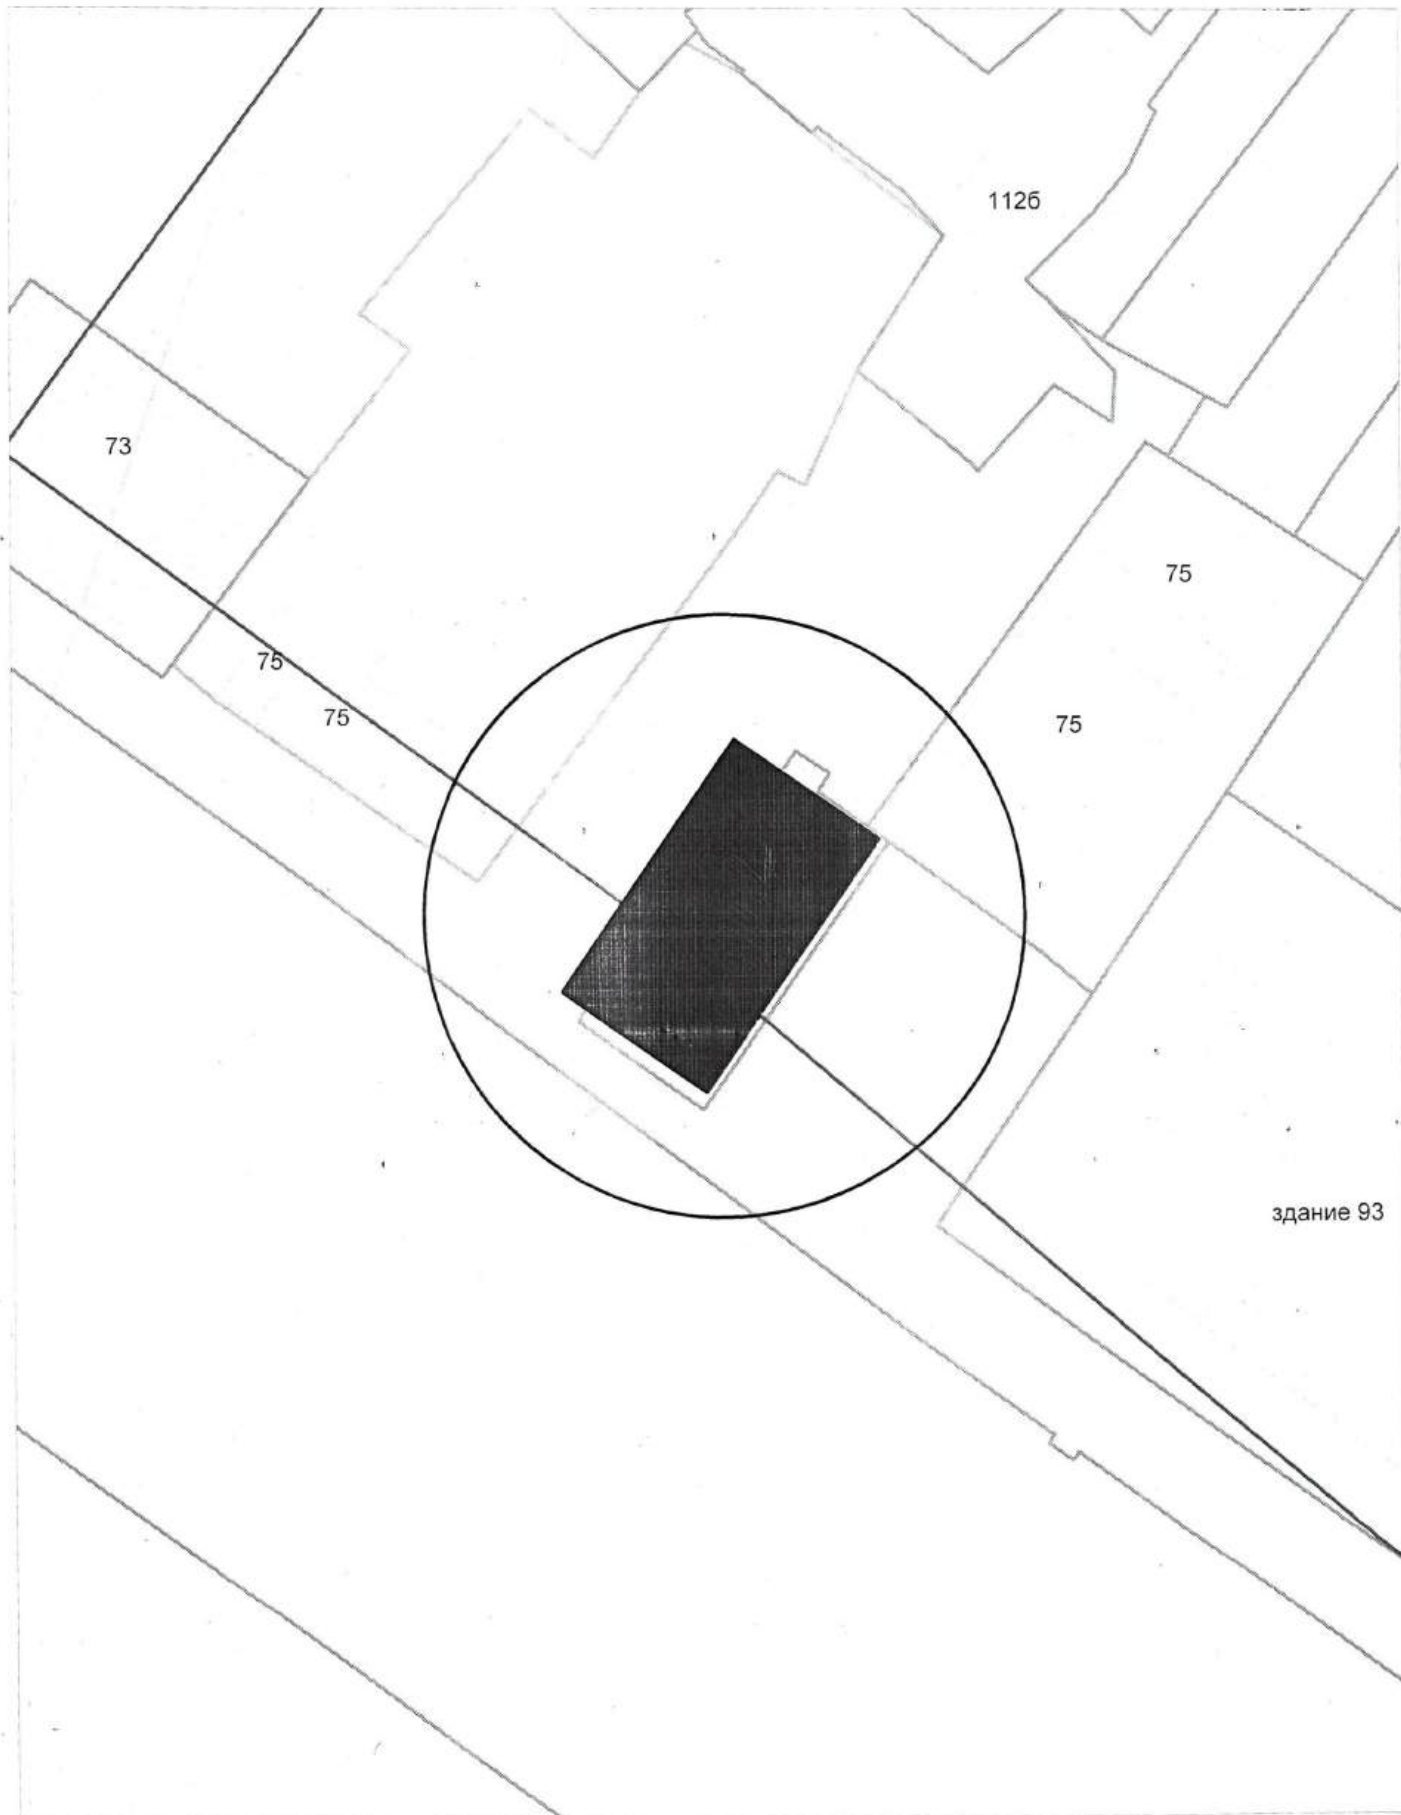


Карта-схема территории
по адресному ориентиру ул. Б. Богаткова, 188/3
на топографическом плане М 1:500

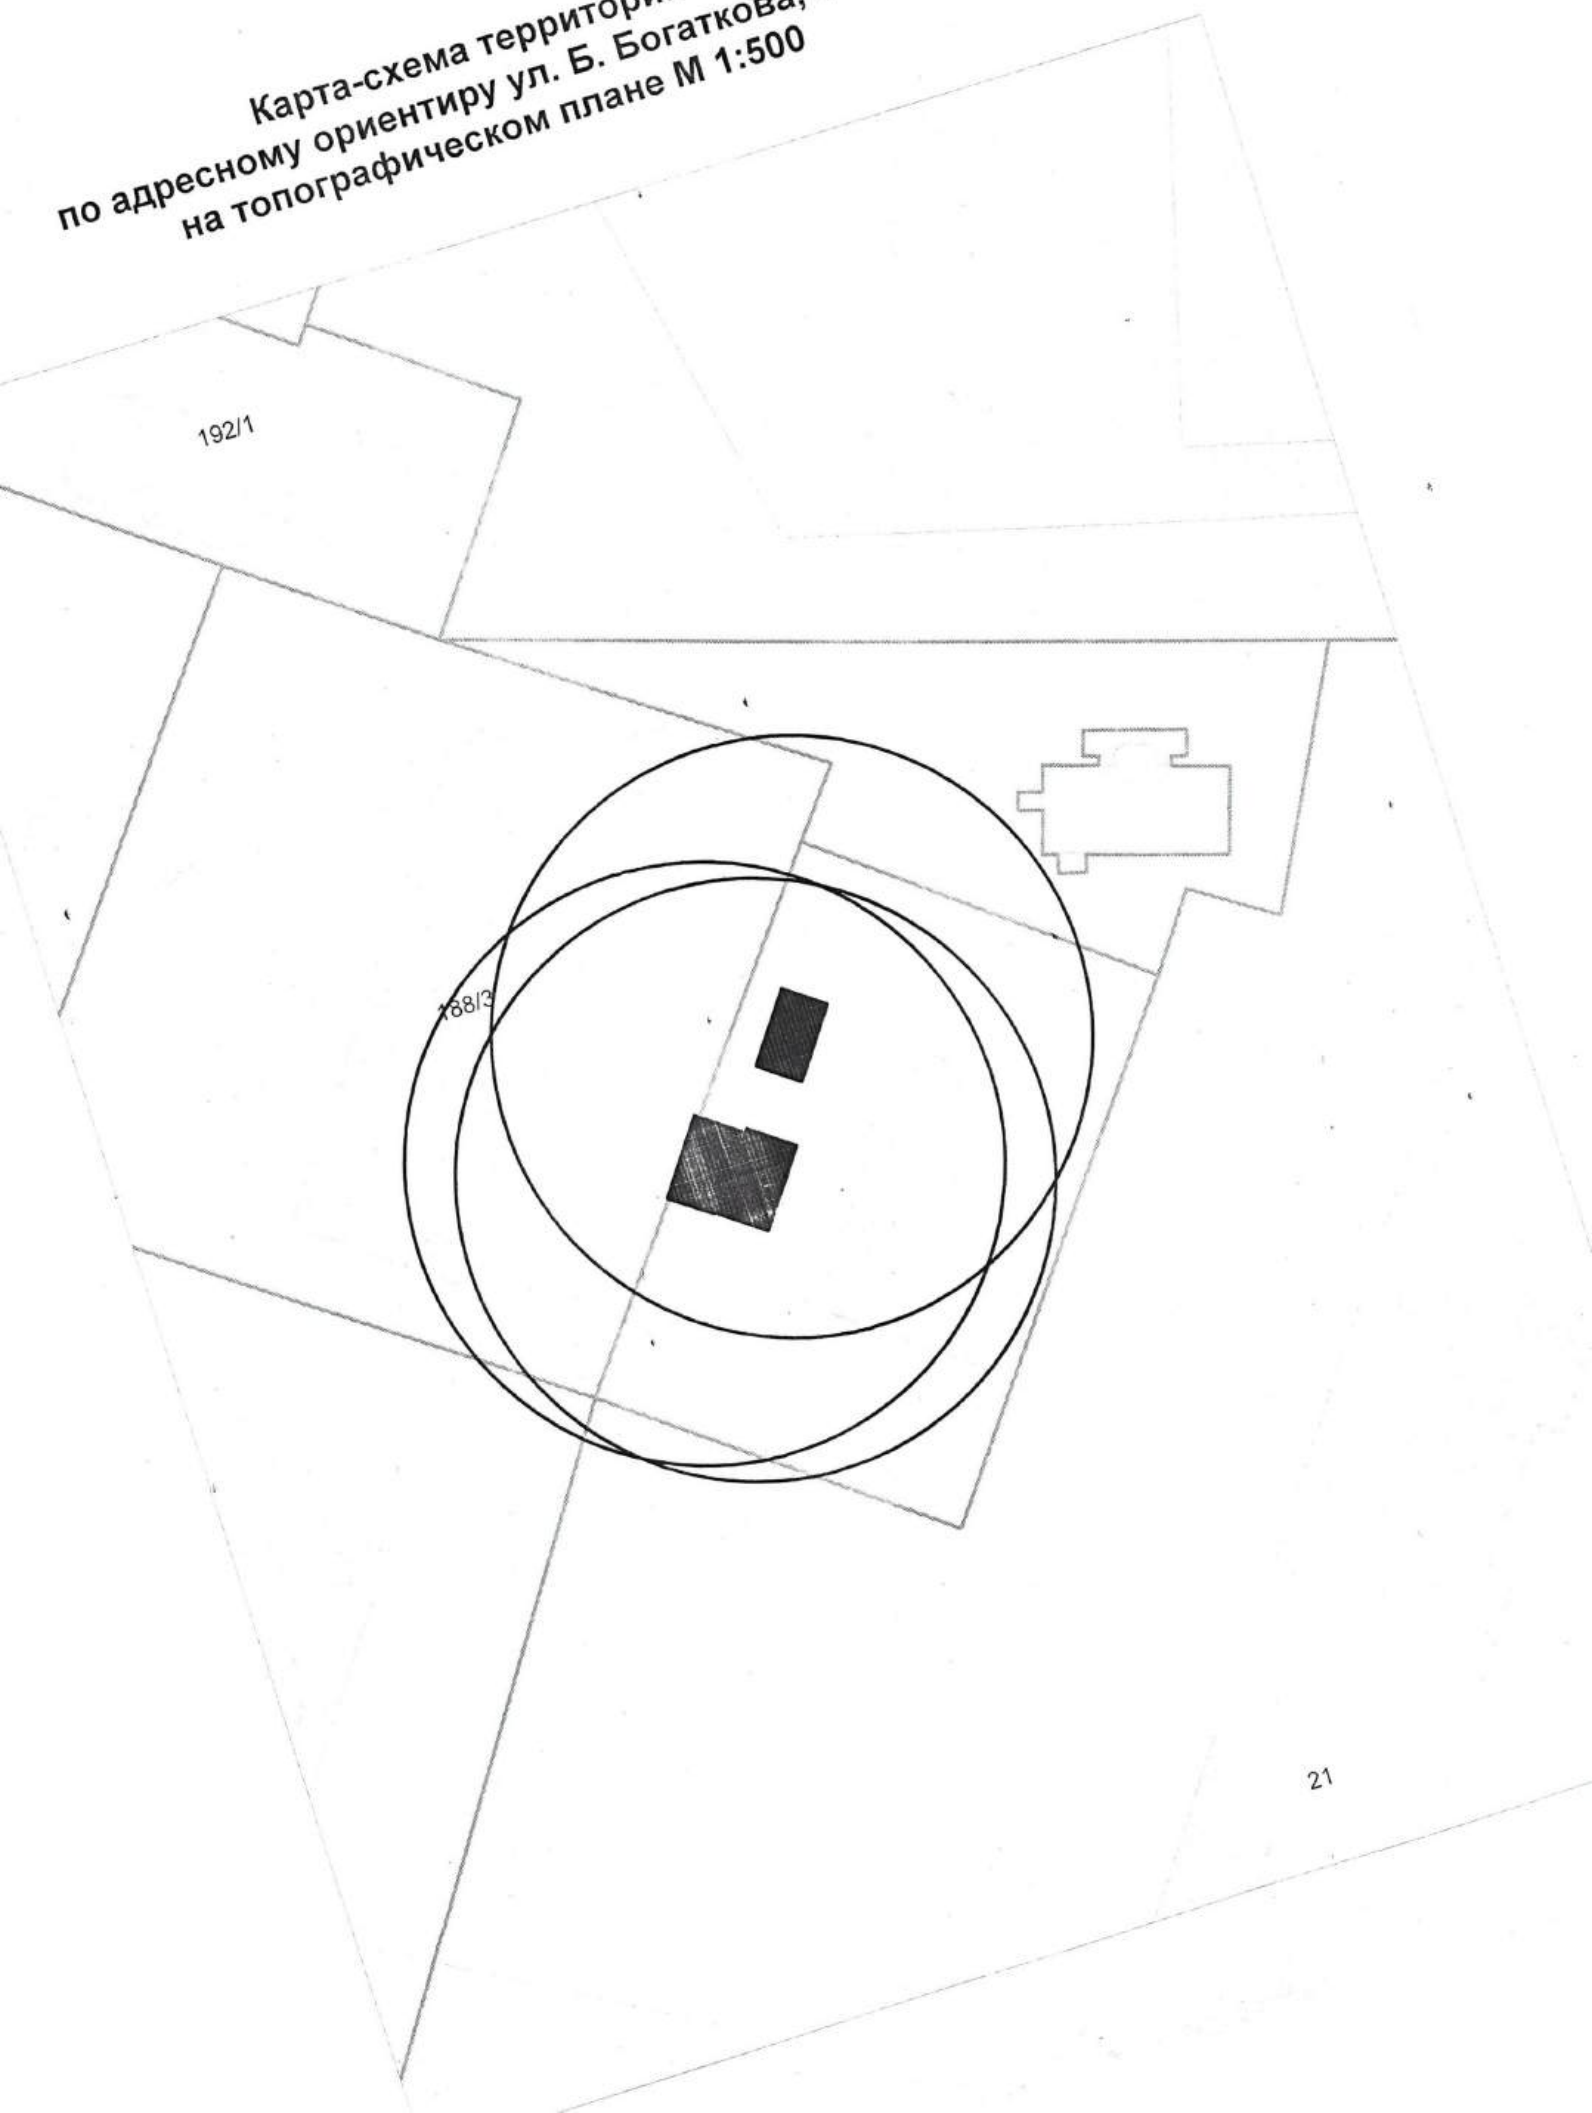


**Карта-схема территории
по адресному ориентиру ул. Гурьевская, 11
на топографическом плане М 1:500**

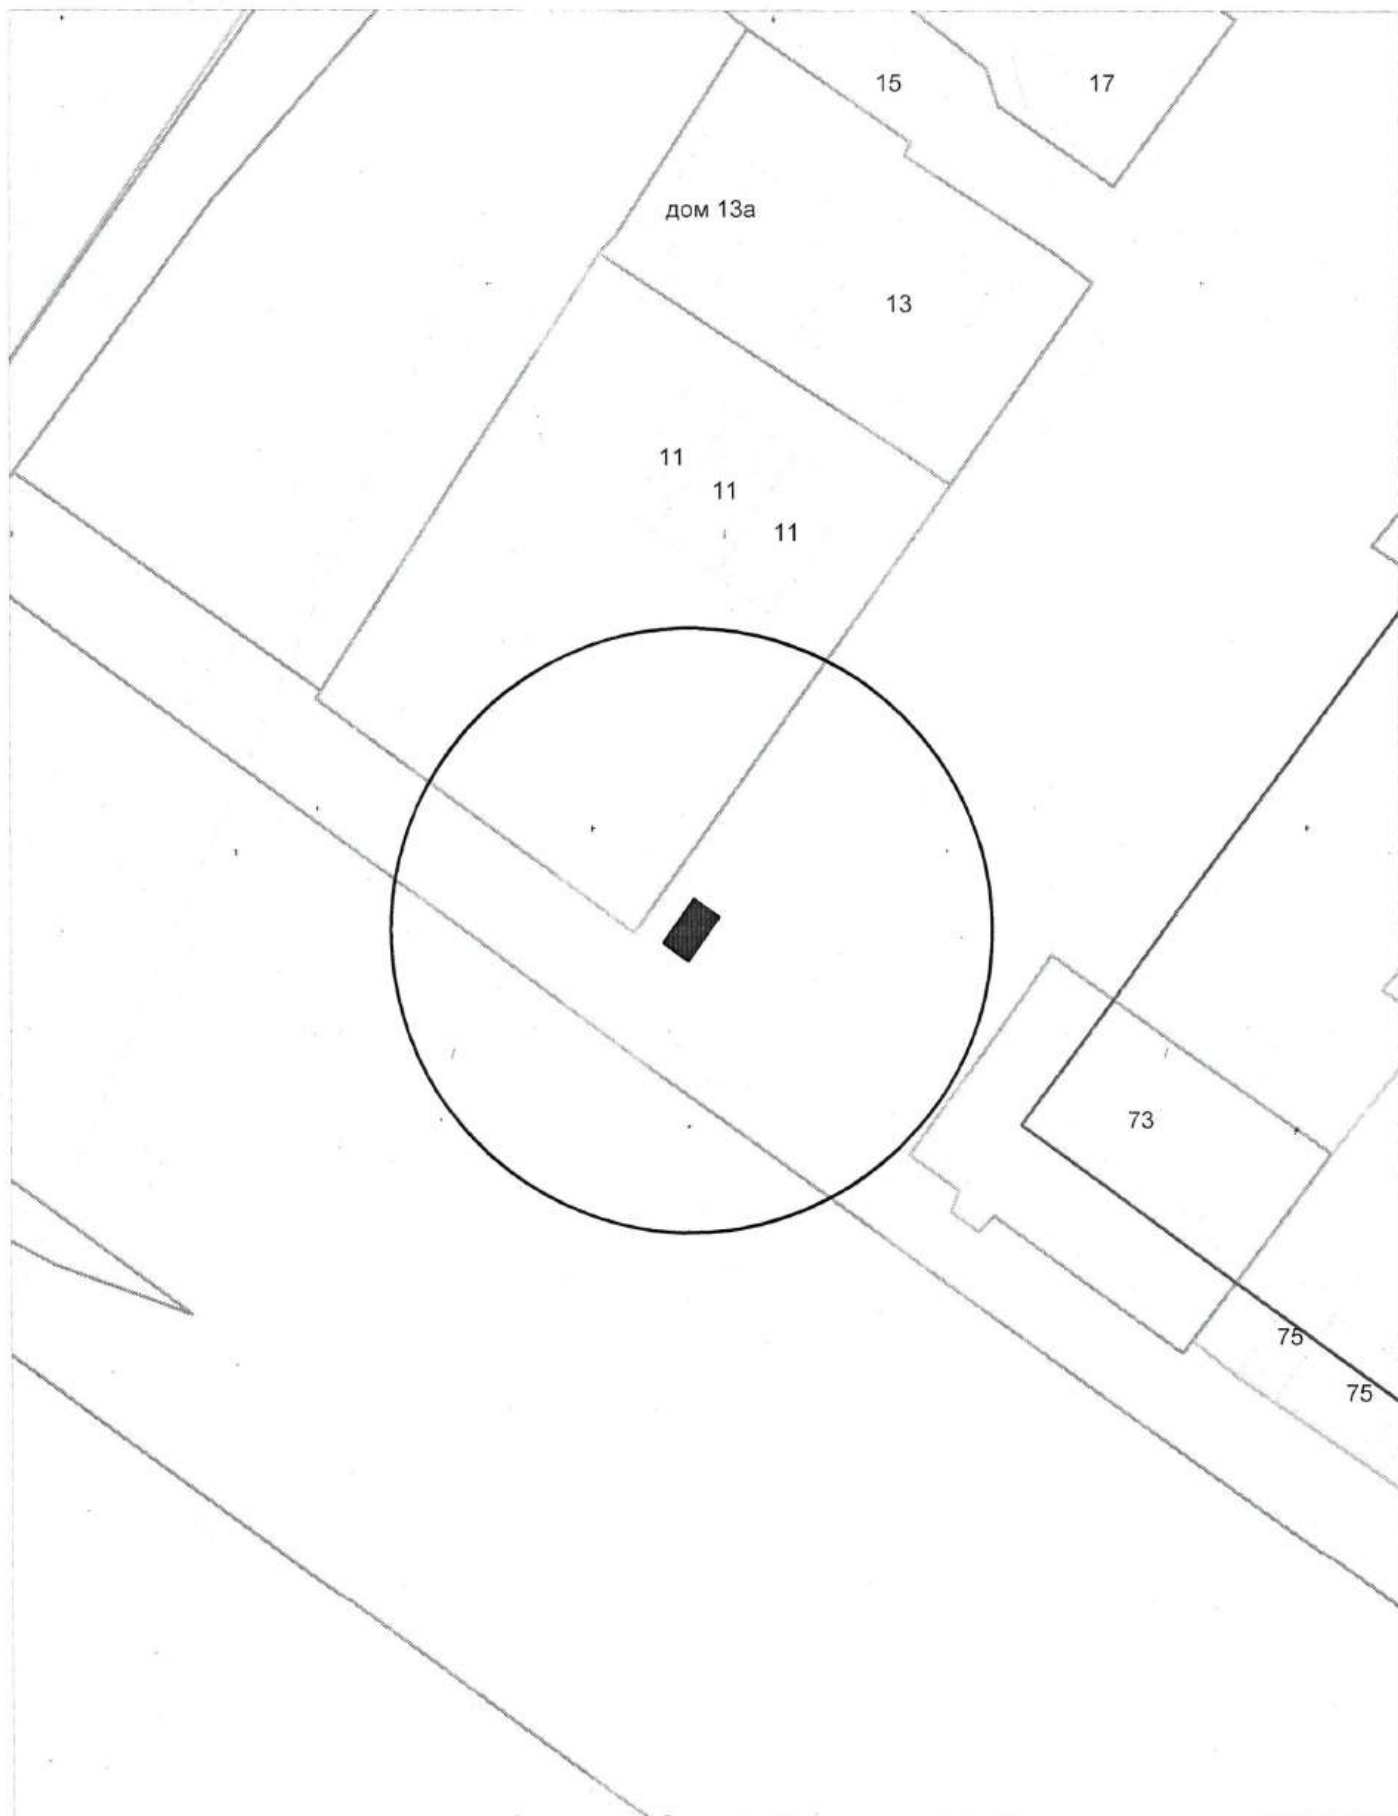

Карта-схема территории
размещения нестационарных объектов по ул. Новоселов, 4
на топографическом плане
М 1:500

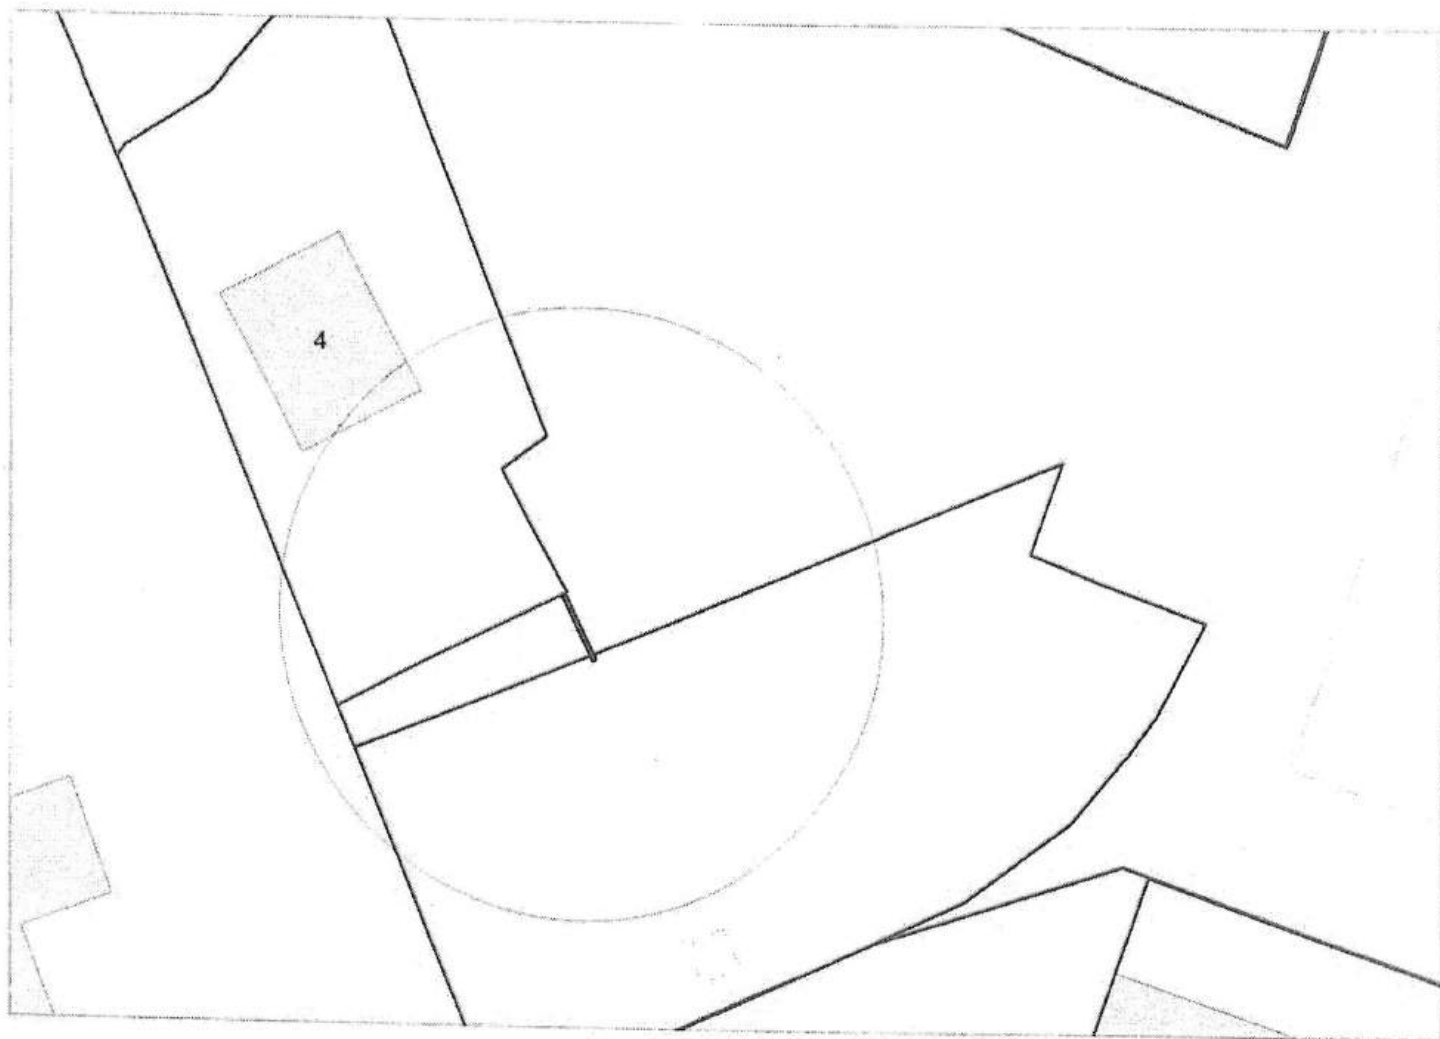


Карта-схема территории
размещения нестационарных объектов по ул. Новоселов, 4
на топографическом плане
М 1:500

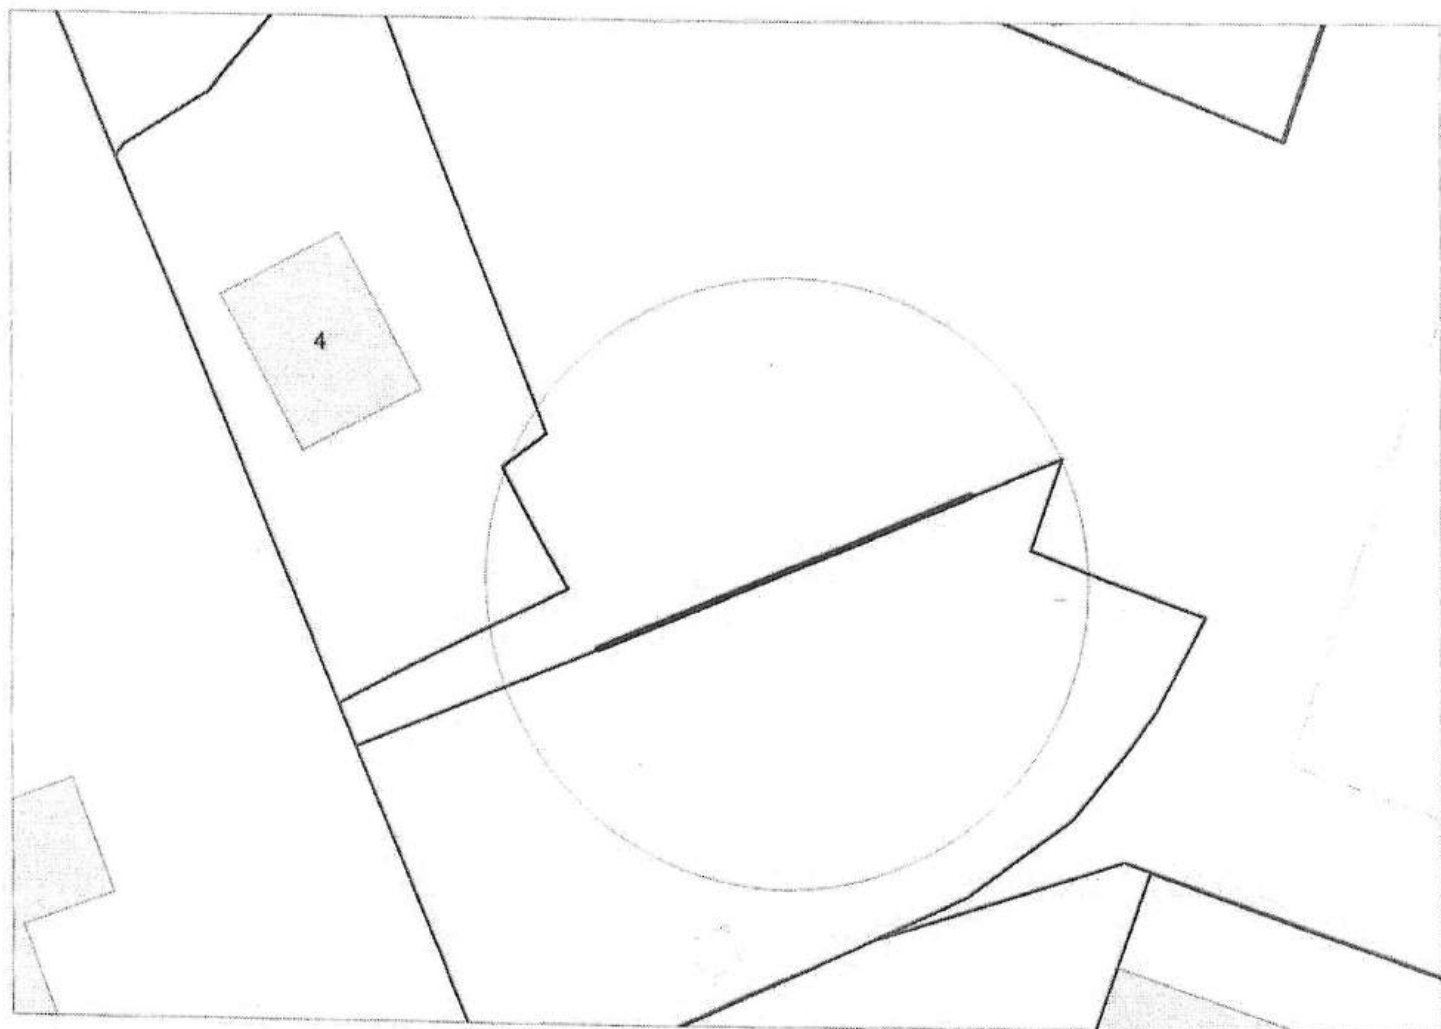

**Карта-схема с адресным ориентиром: ул. Кузьмы Минина, (2)
на топографическом плане 1:700**



**Карта-схема с адресным ориентиром: ул. Спартака, (8/4)
на топографическом плане 1:700**

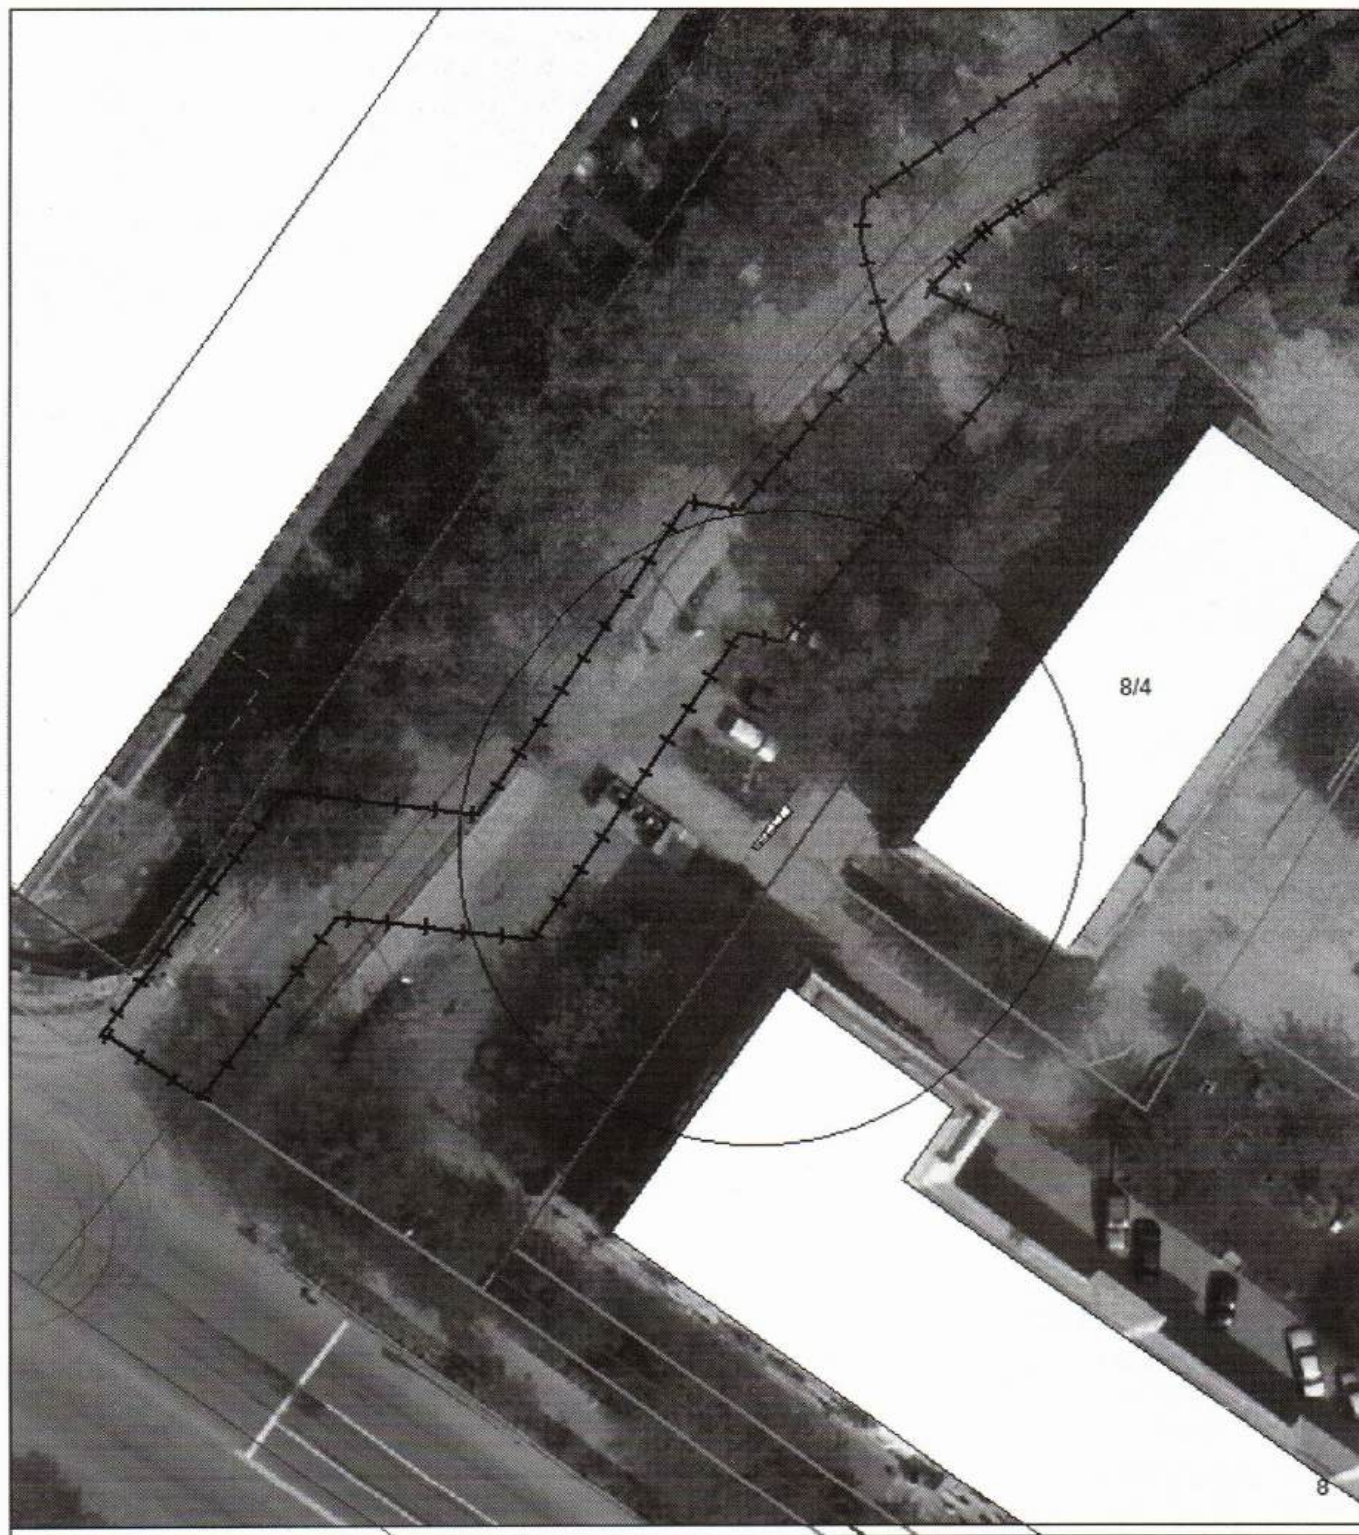


**Карта-схема с адресным ориентиром: ул. Кропоткина, (118)
на топографическом плане 1:700**



**Карта-схема с адресным ориентиром: ул. Кропоткина, (120)
на топографическом плане 1:700**



**Карта-схема с адресным ориентиром: ул. Бестужева, (2А)
на топографическом плане 1:700**

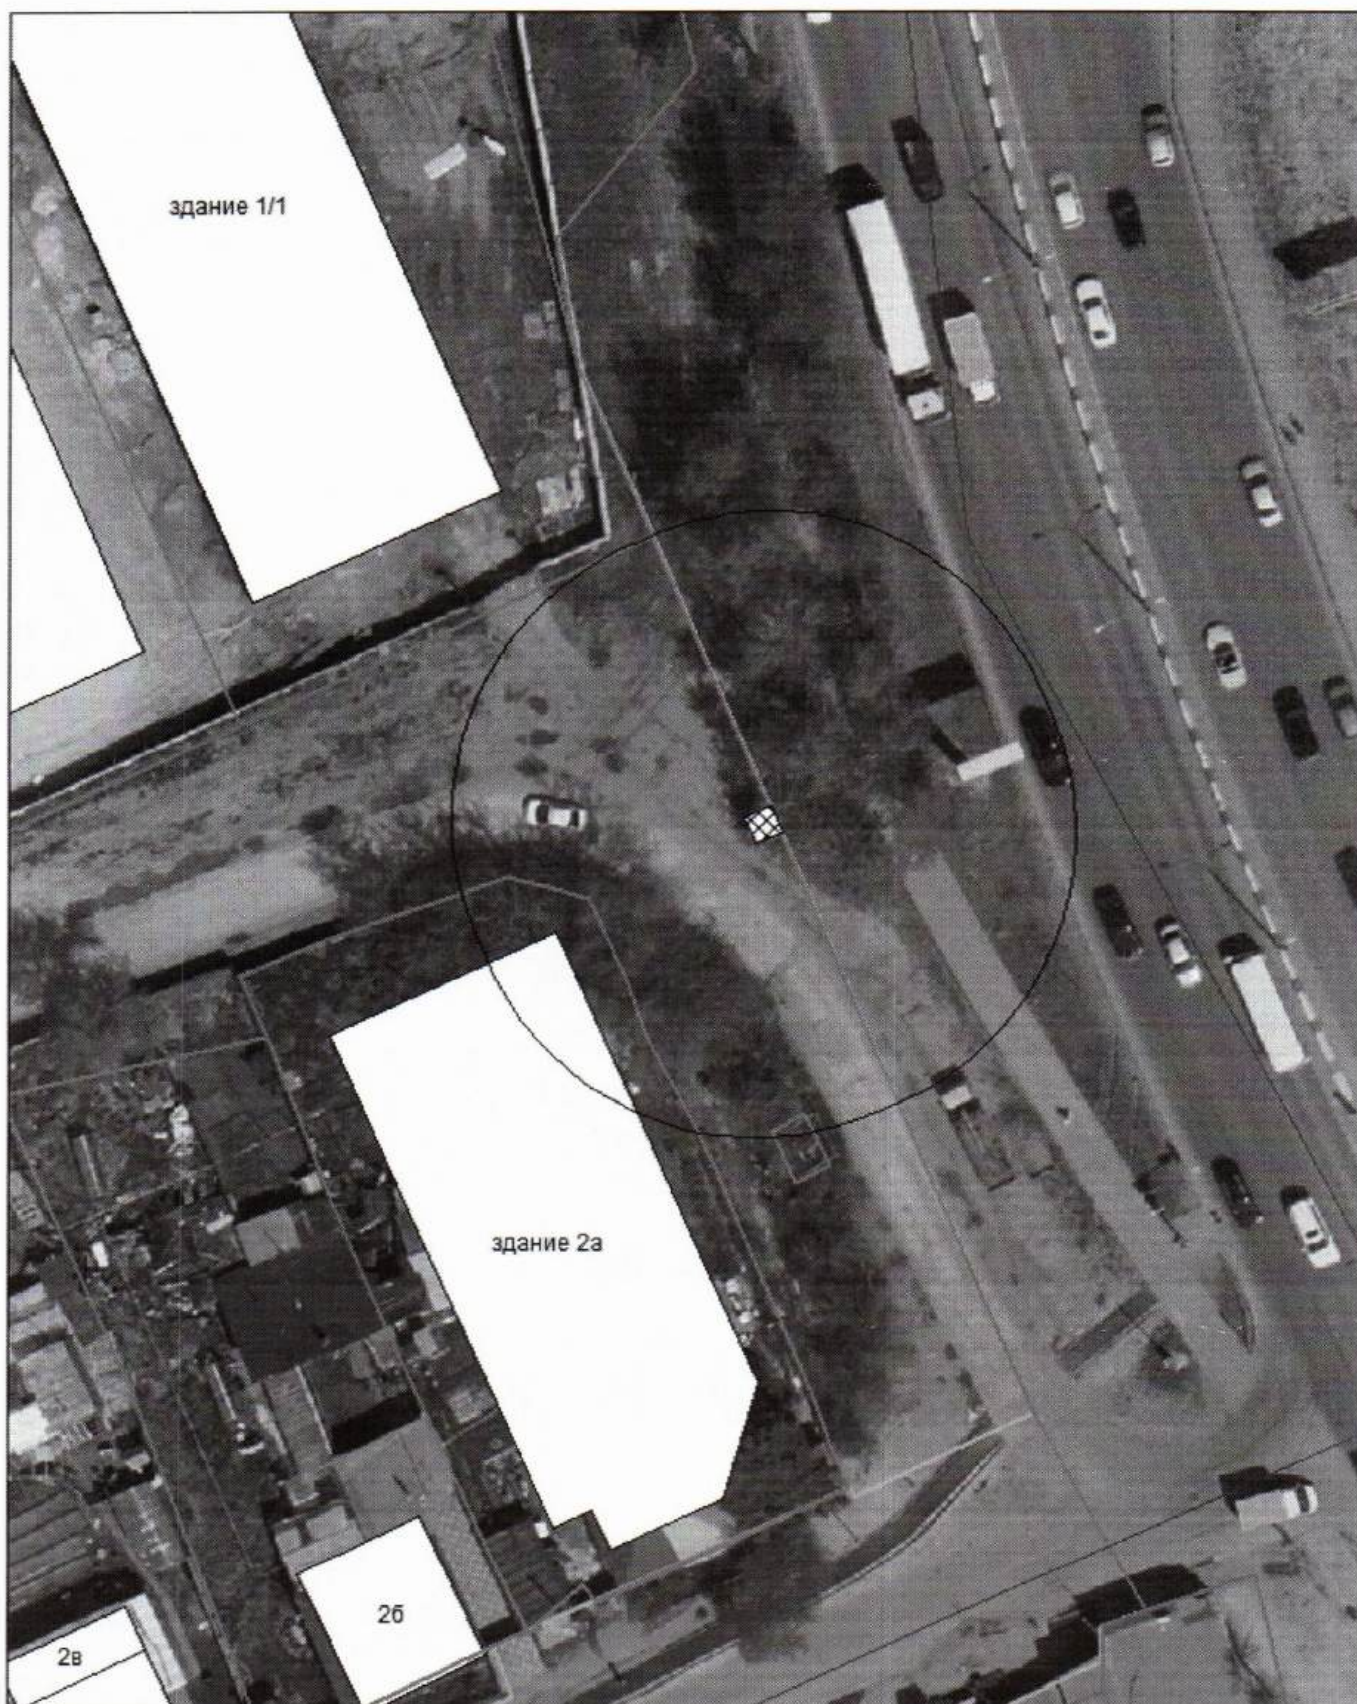

**Карта-схема с адресным ориентиром: ул. Ольги Жилиной, (12)
на топографическом плане 1:700**



**Карта-схема с адресным ориентиром: ул. Бородинская, (8)
на топографическом плане 1:700**

