


# Карта – схема территории №

по адресному ориентиру: ул. Немировича-Данченко, (145)

на топографическом плане М 1:500

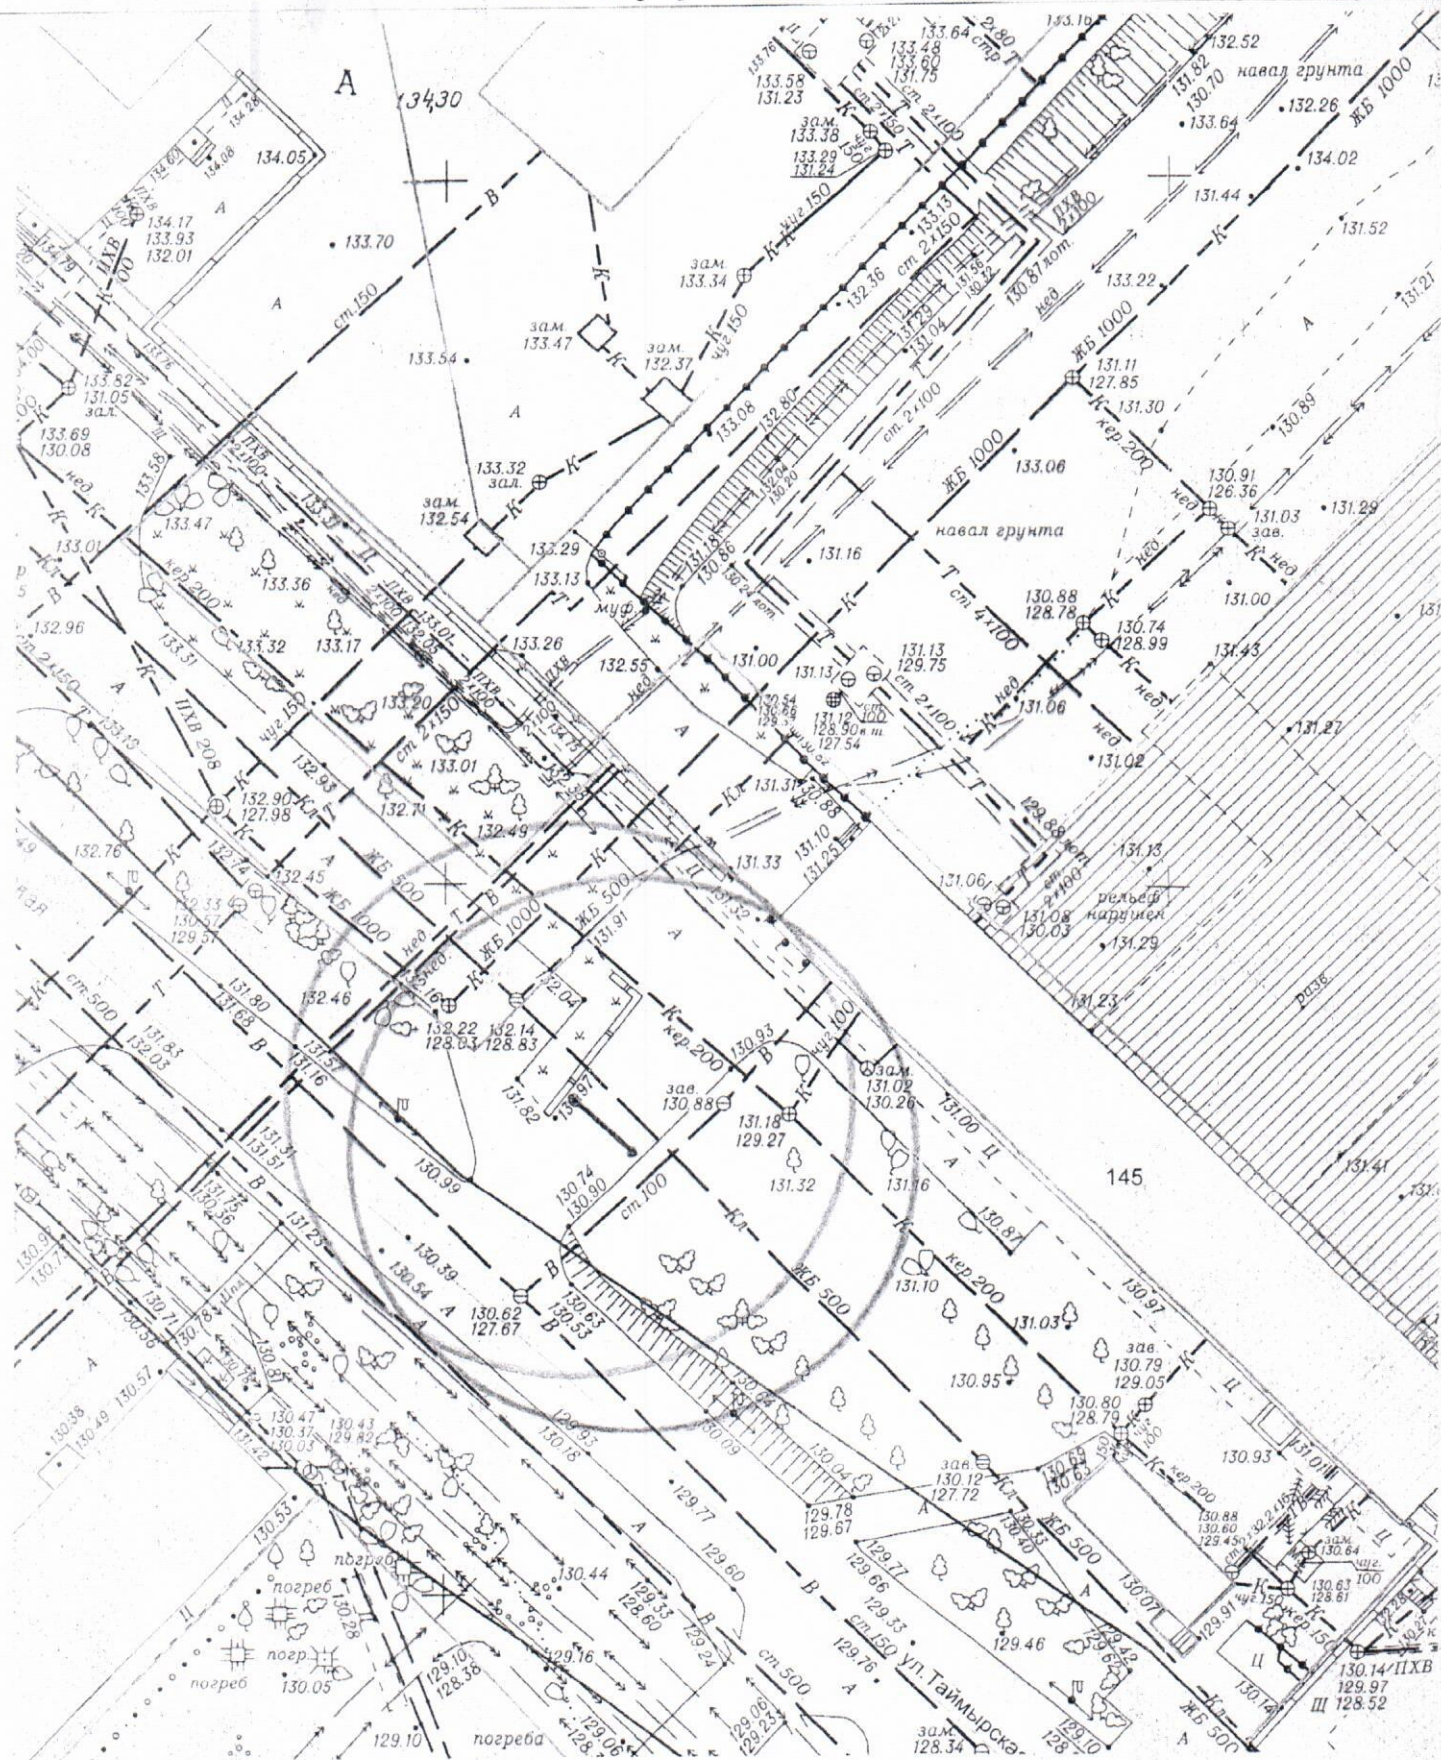




# Карта – схема территории №

по адресному ориентиру: ул. Новобугринская, (29)


на топографическом плане М 1:500

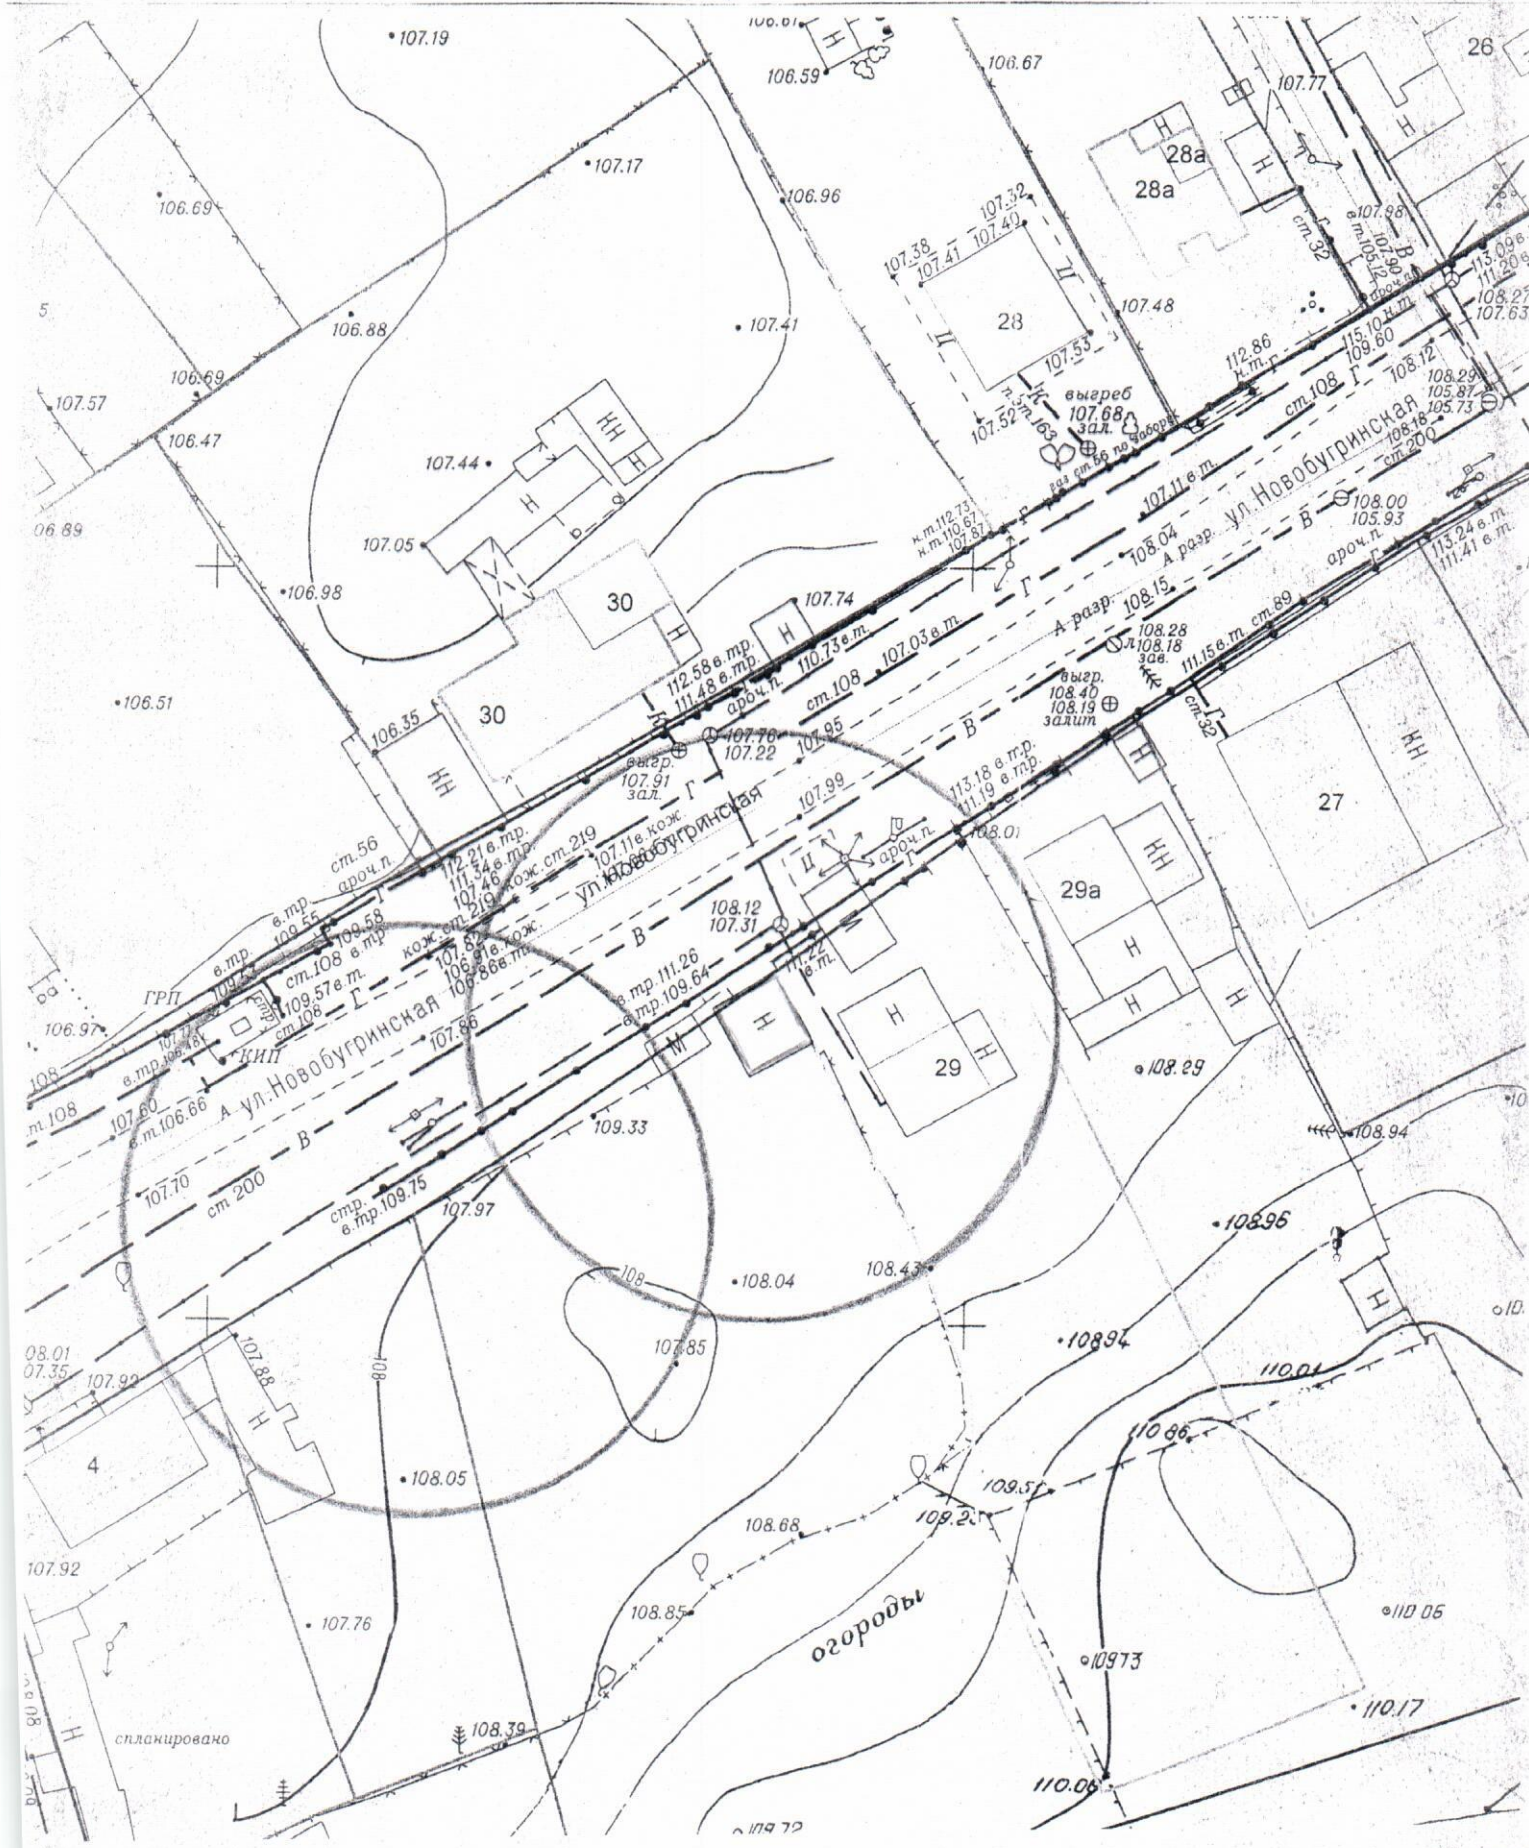

# Карта – схема территории №

по адресному ориентиру: ул. Новобугринская, (29)


на топографическом плане М 1:500

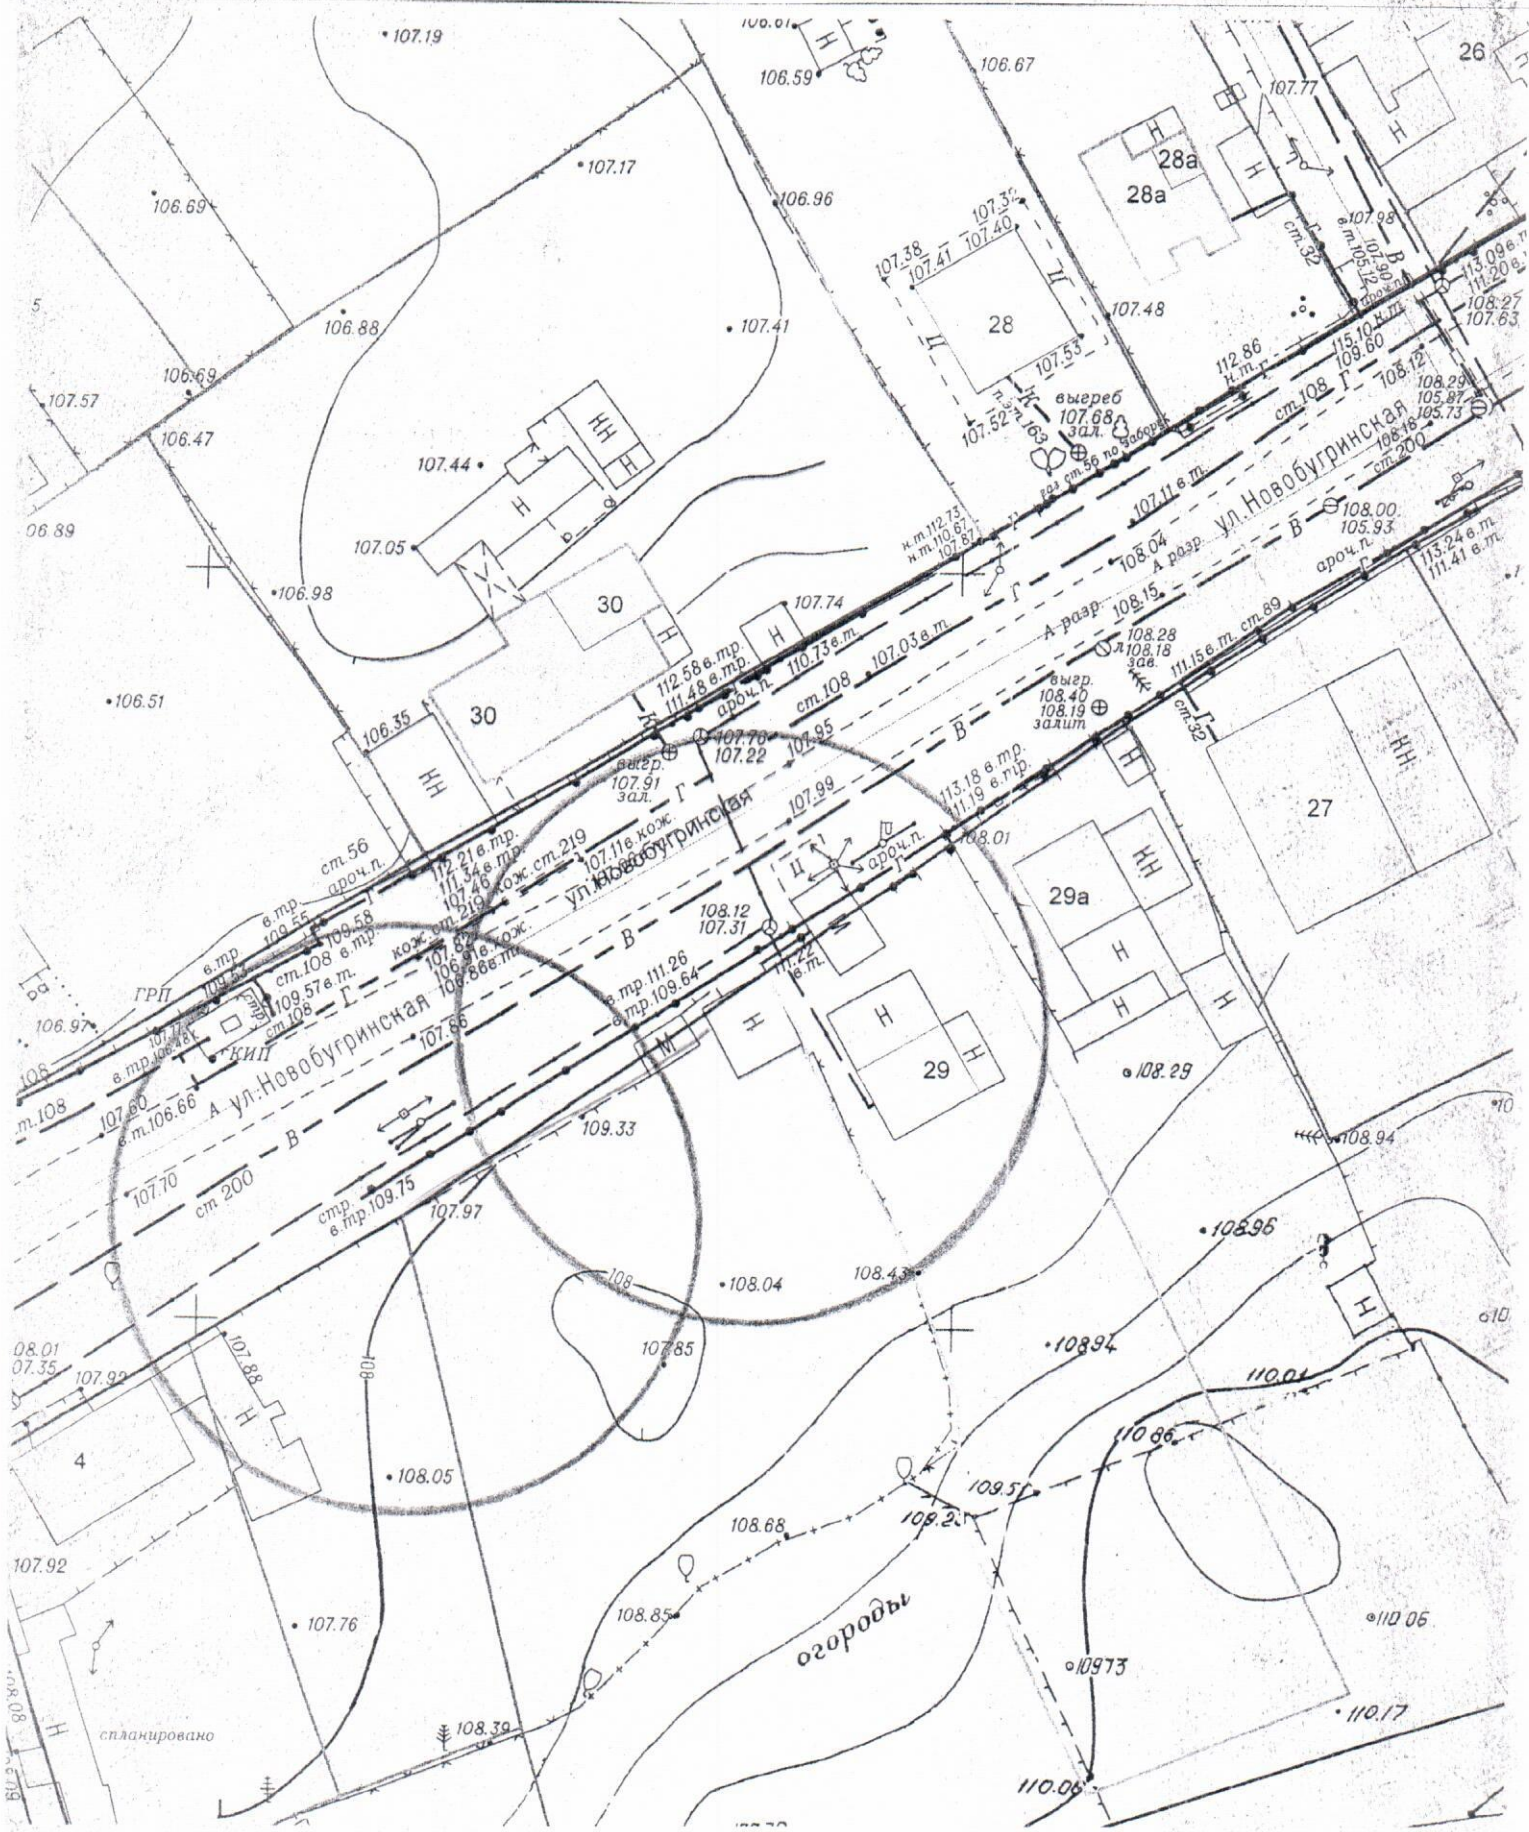

# Карта-схема территории №.


по адресному ориентиру: ул. Комсомольская, (23а)

на топографическом плане М 1:500

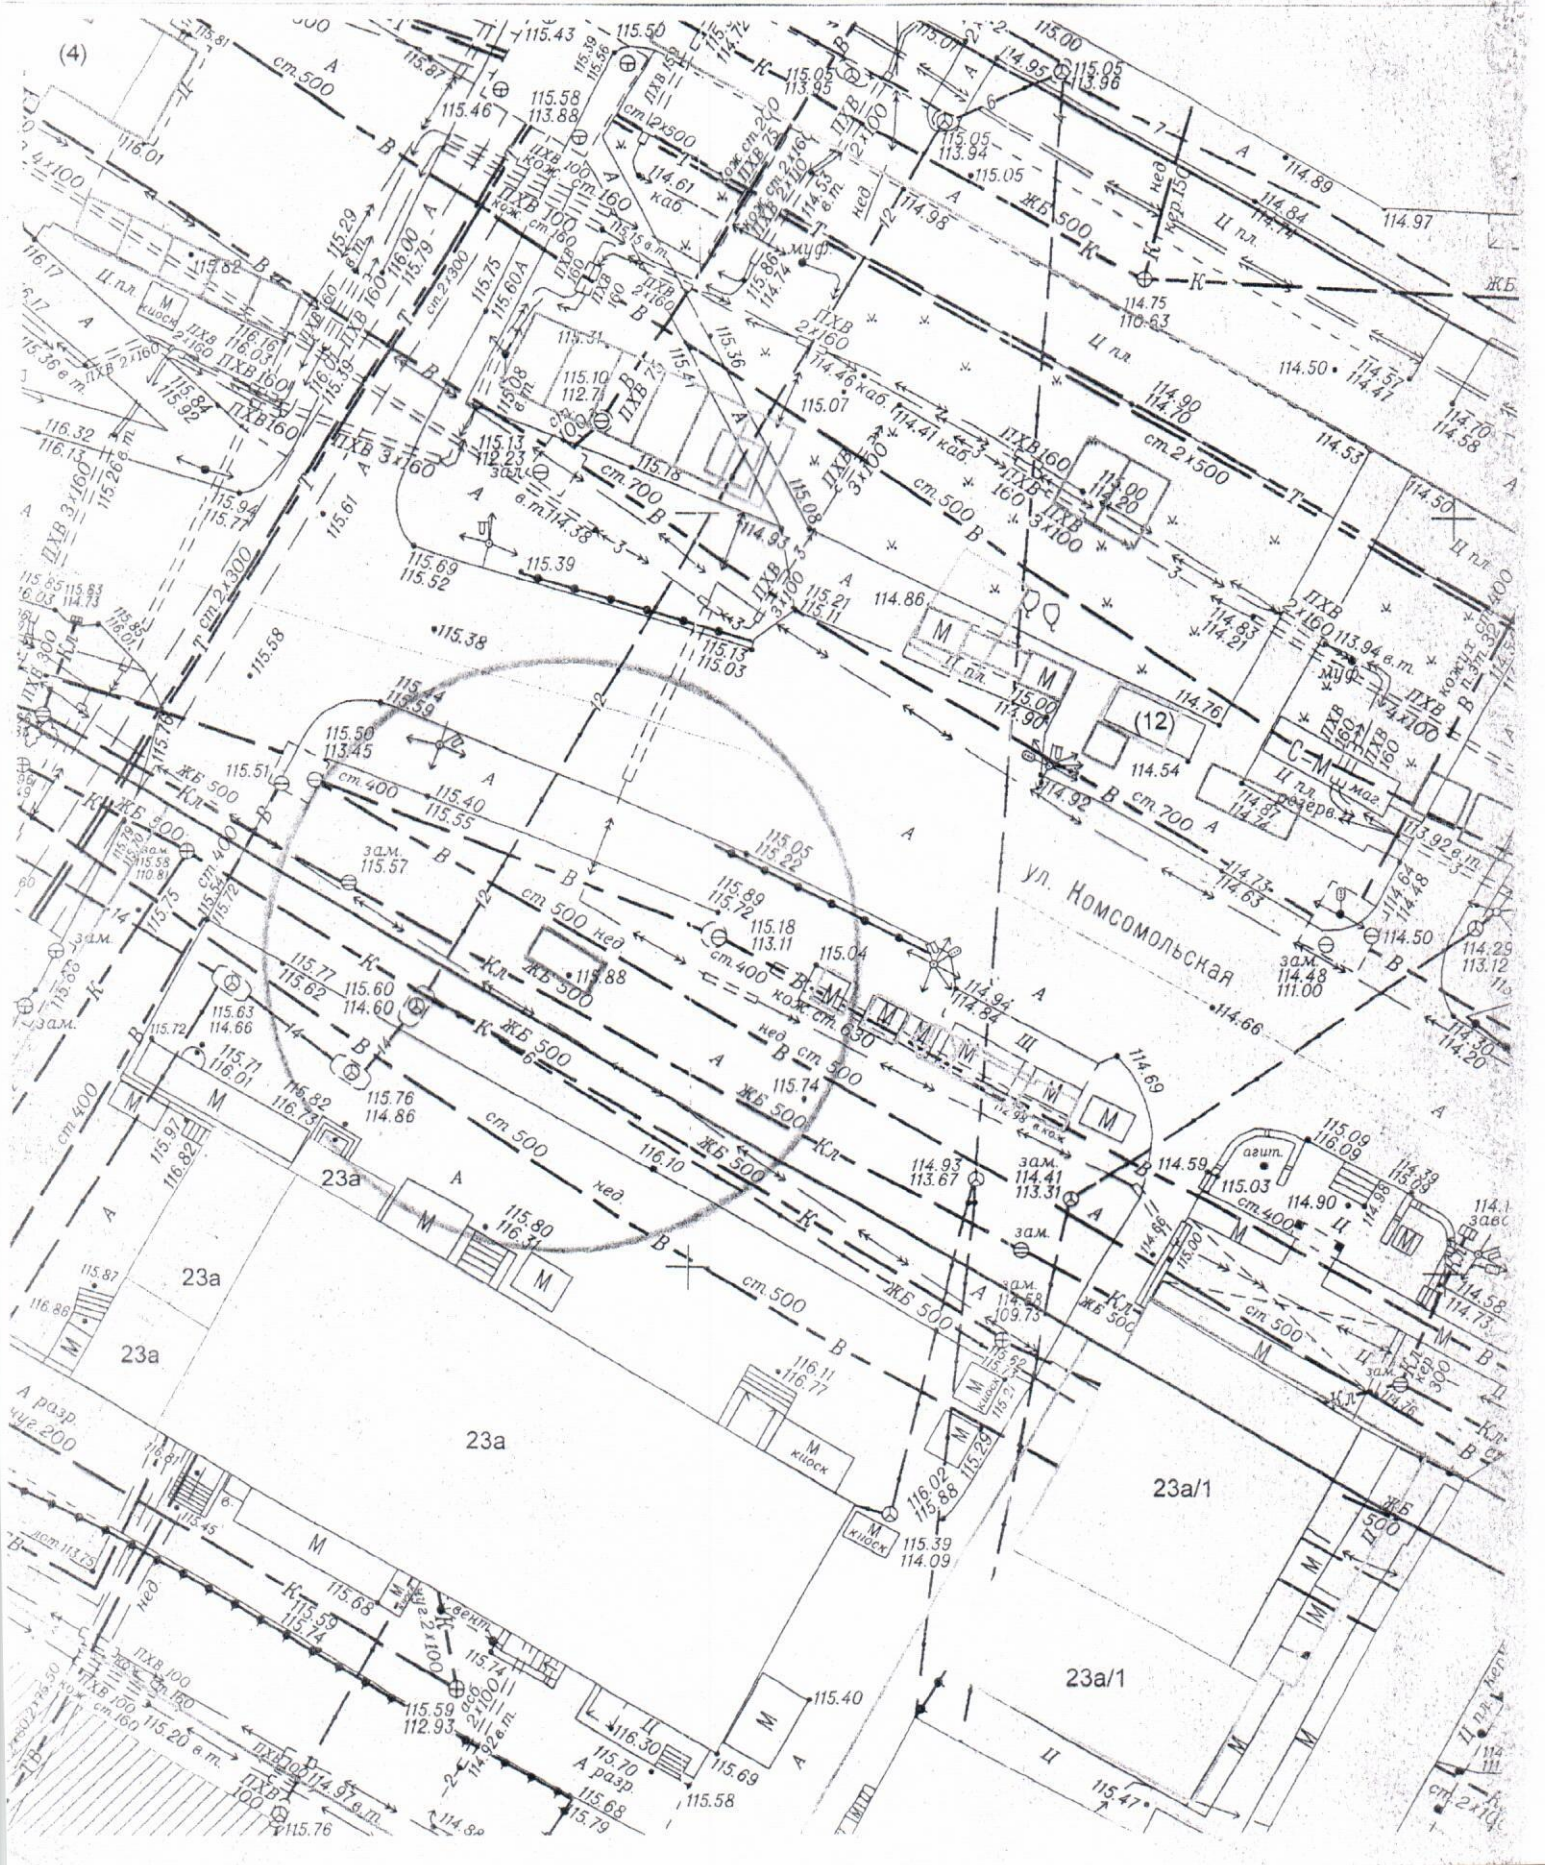

**Карта – схема территории №**  
 по адресному ориентиру: мкр. 1-й Памирский, (6)  
 на топографическом плане М 1:500

74

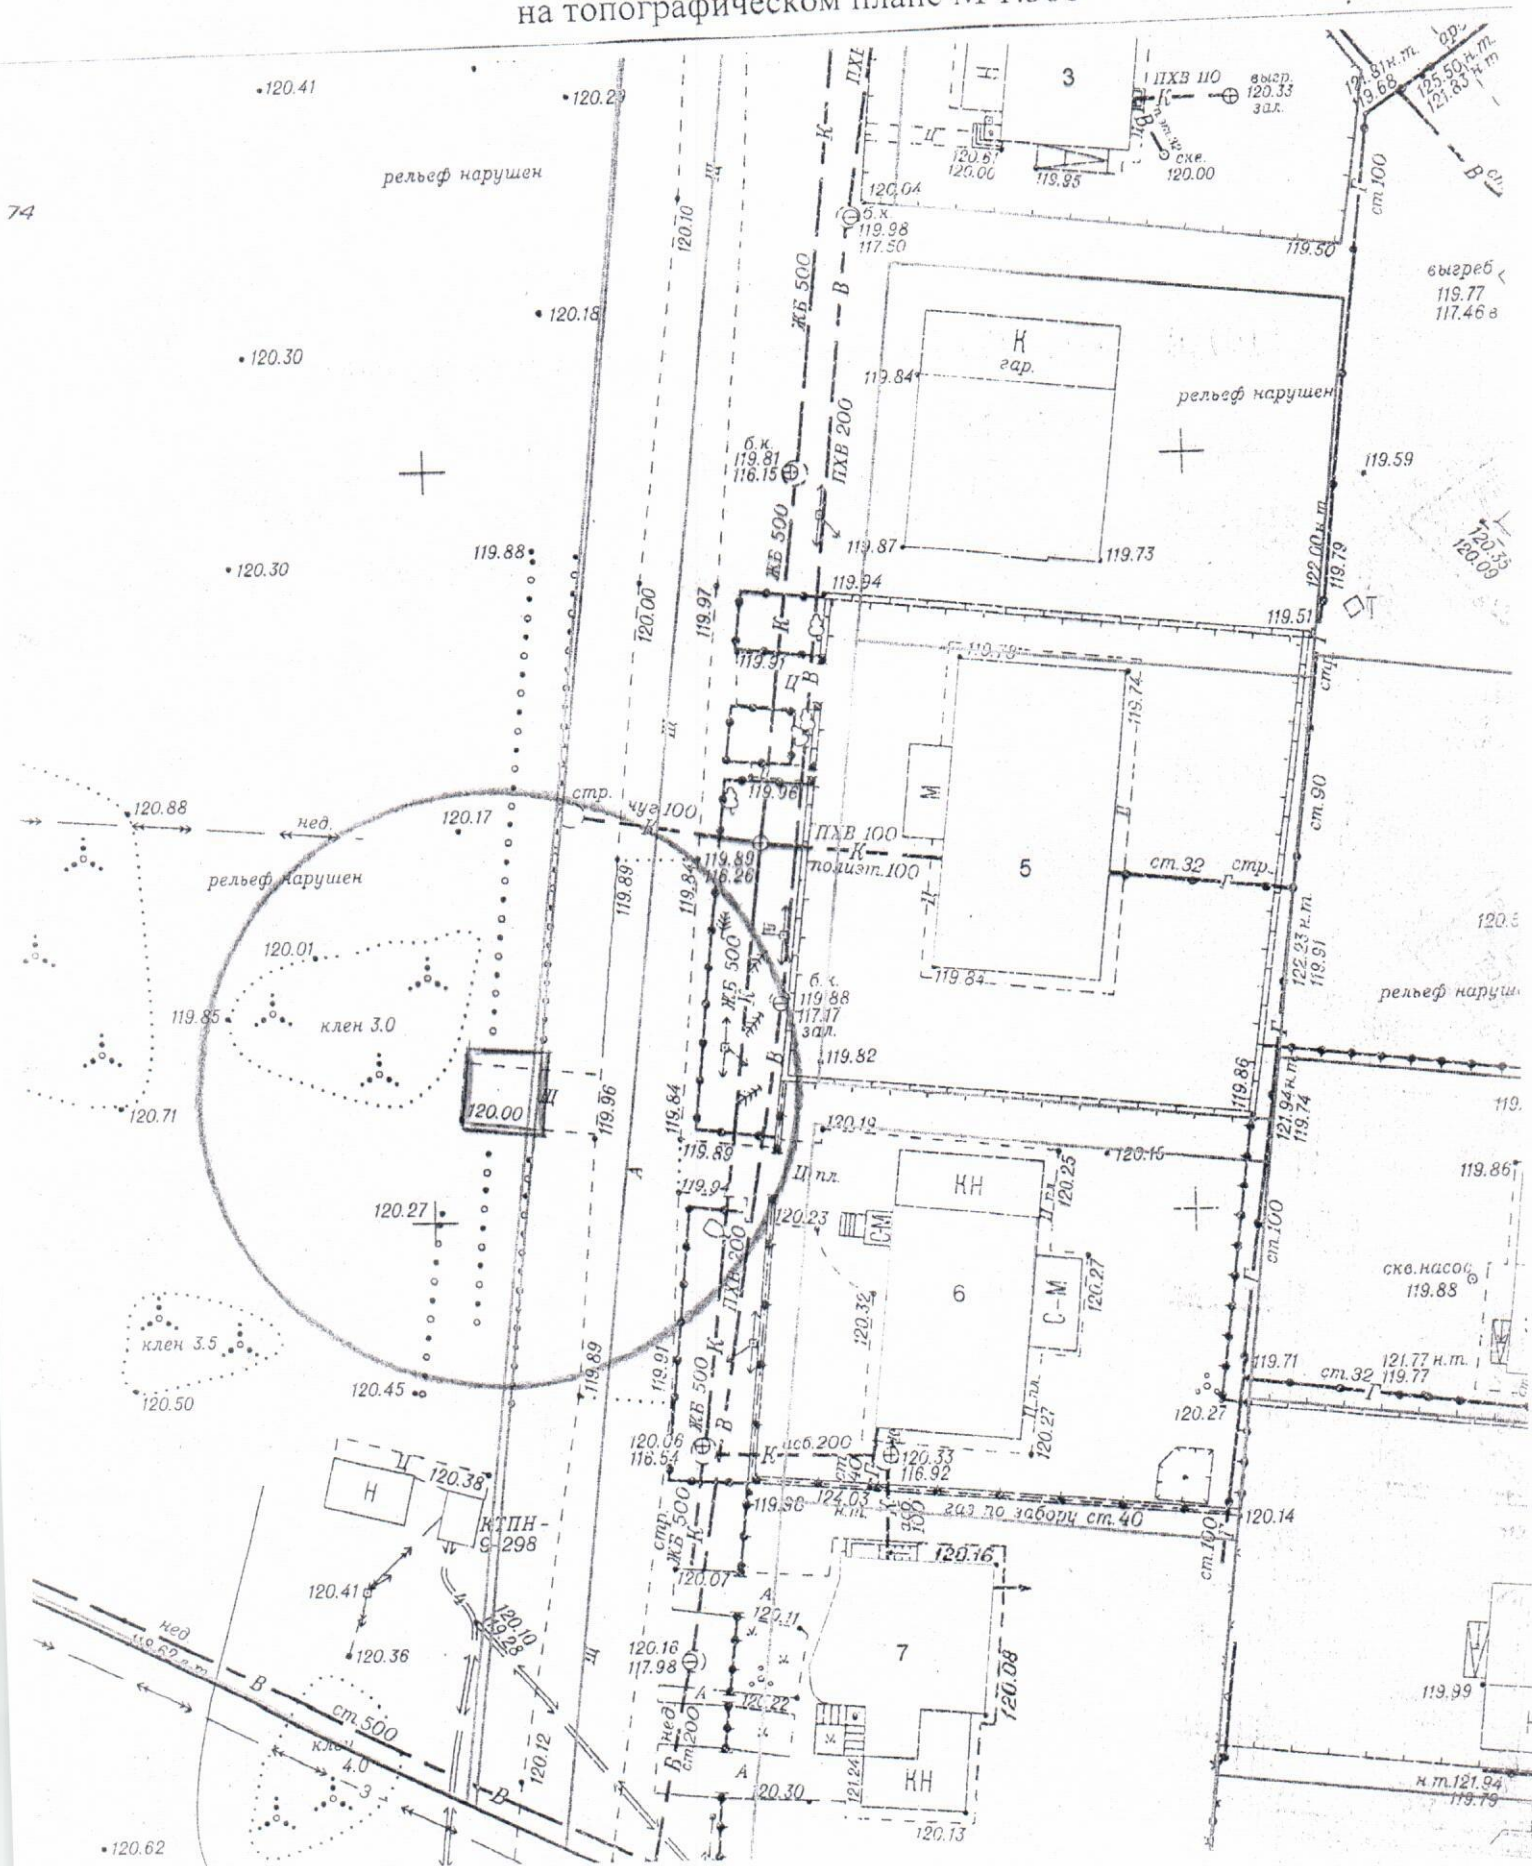




# Карта – схема территории №

по адресному ориентиру: ул. Петухова, (88)


на топографическом плане М 1:500

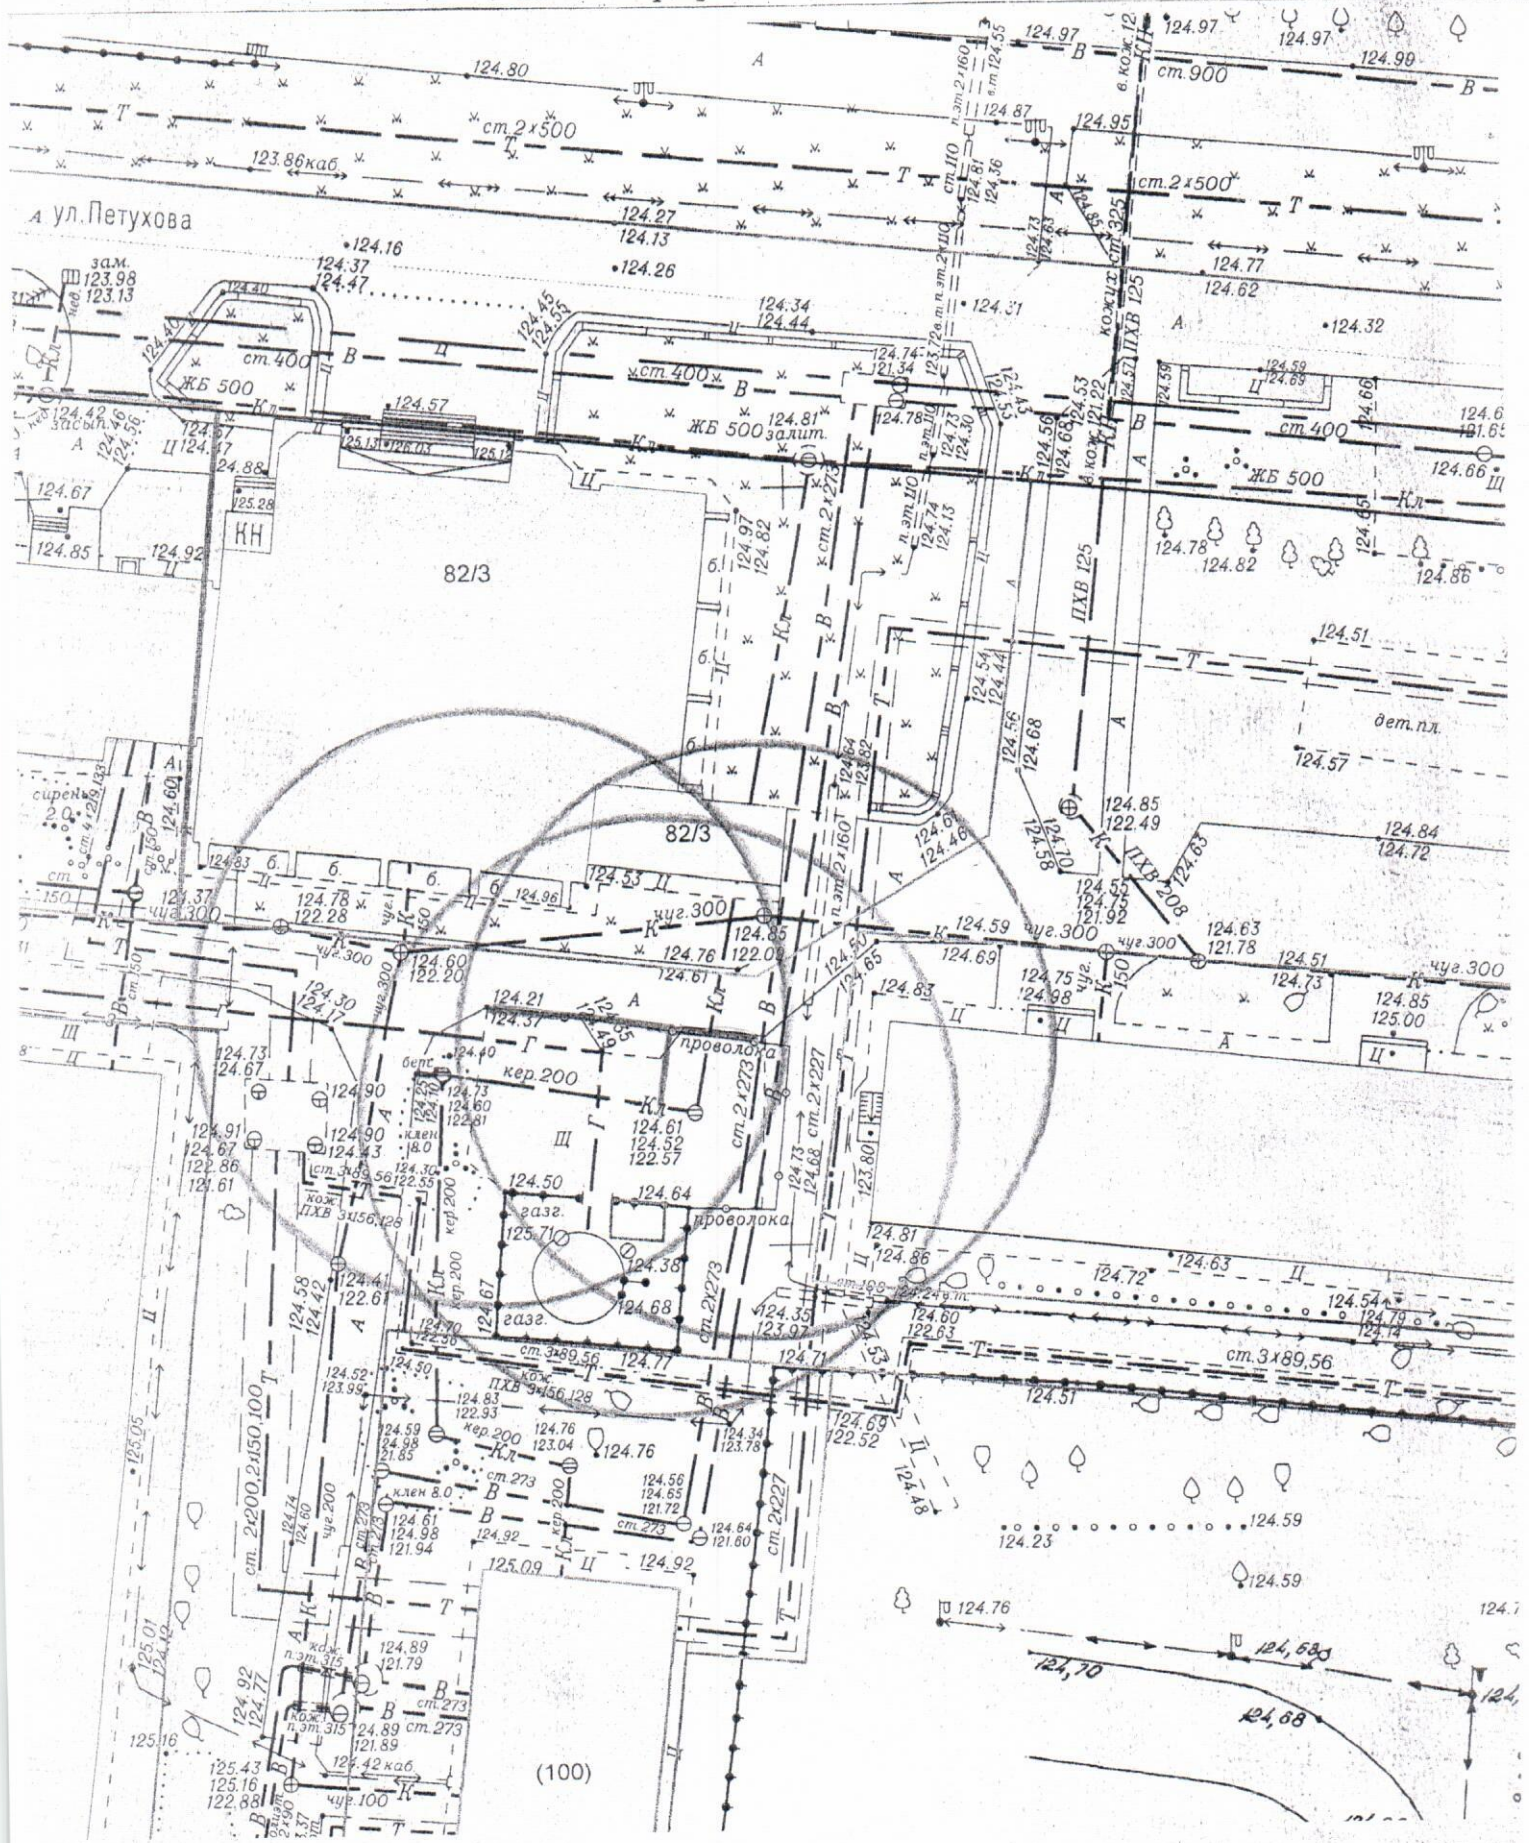







Карта-схема территории  
размещения нестационарного объекта по ул. Звездная, (30-32)  
на топографическом плане  
М 1:500

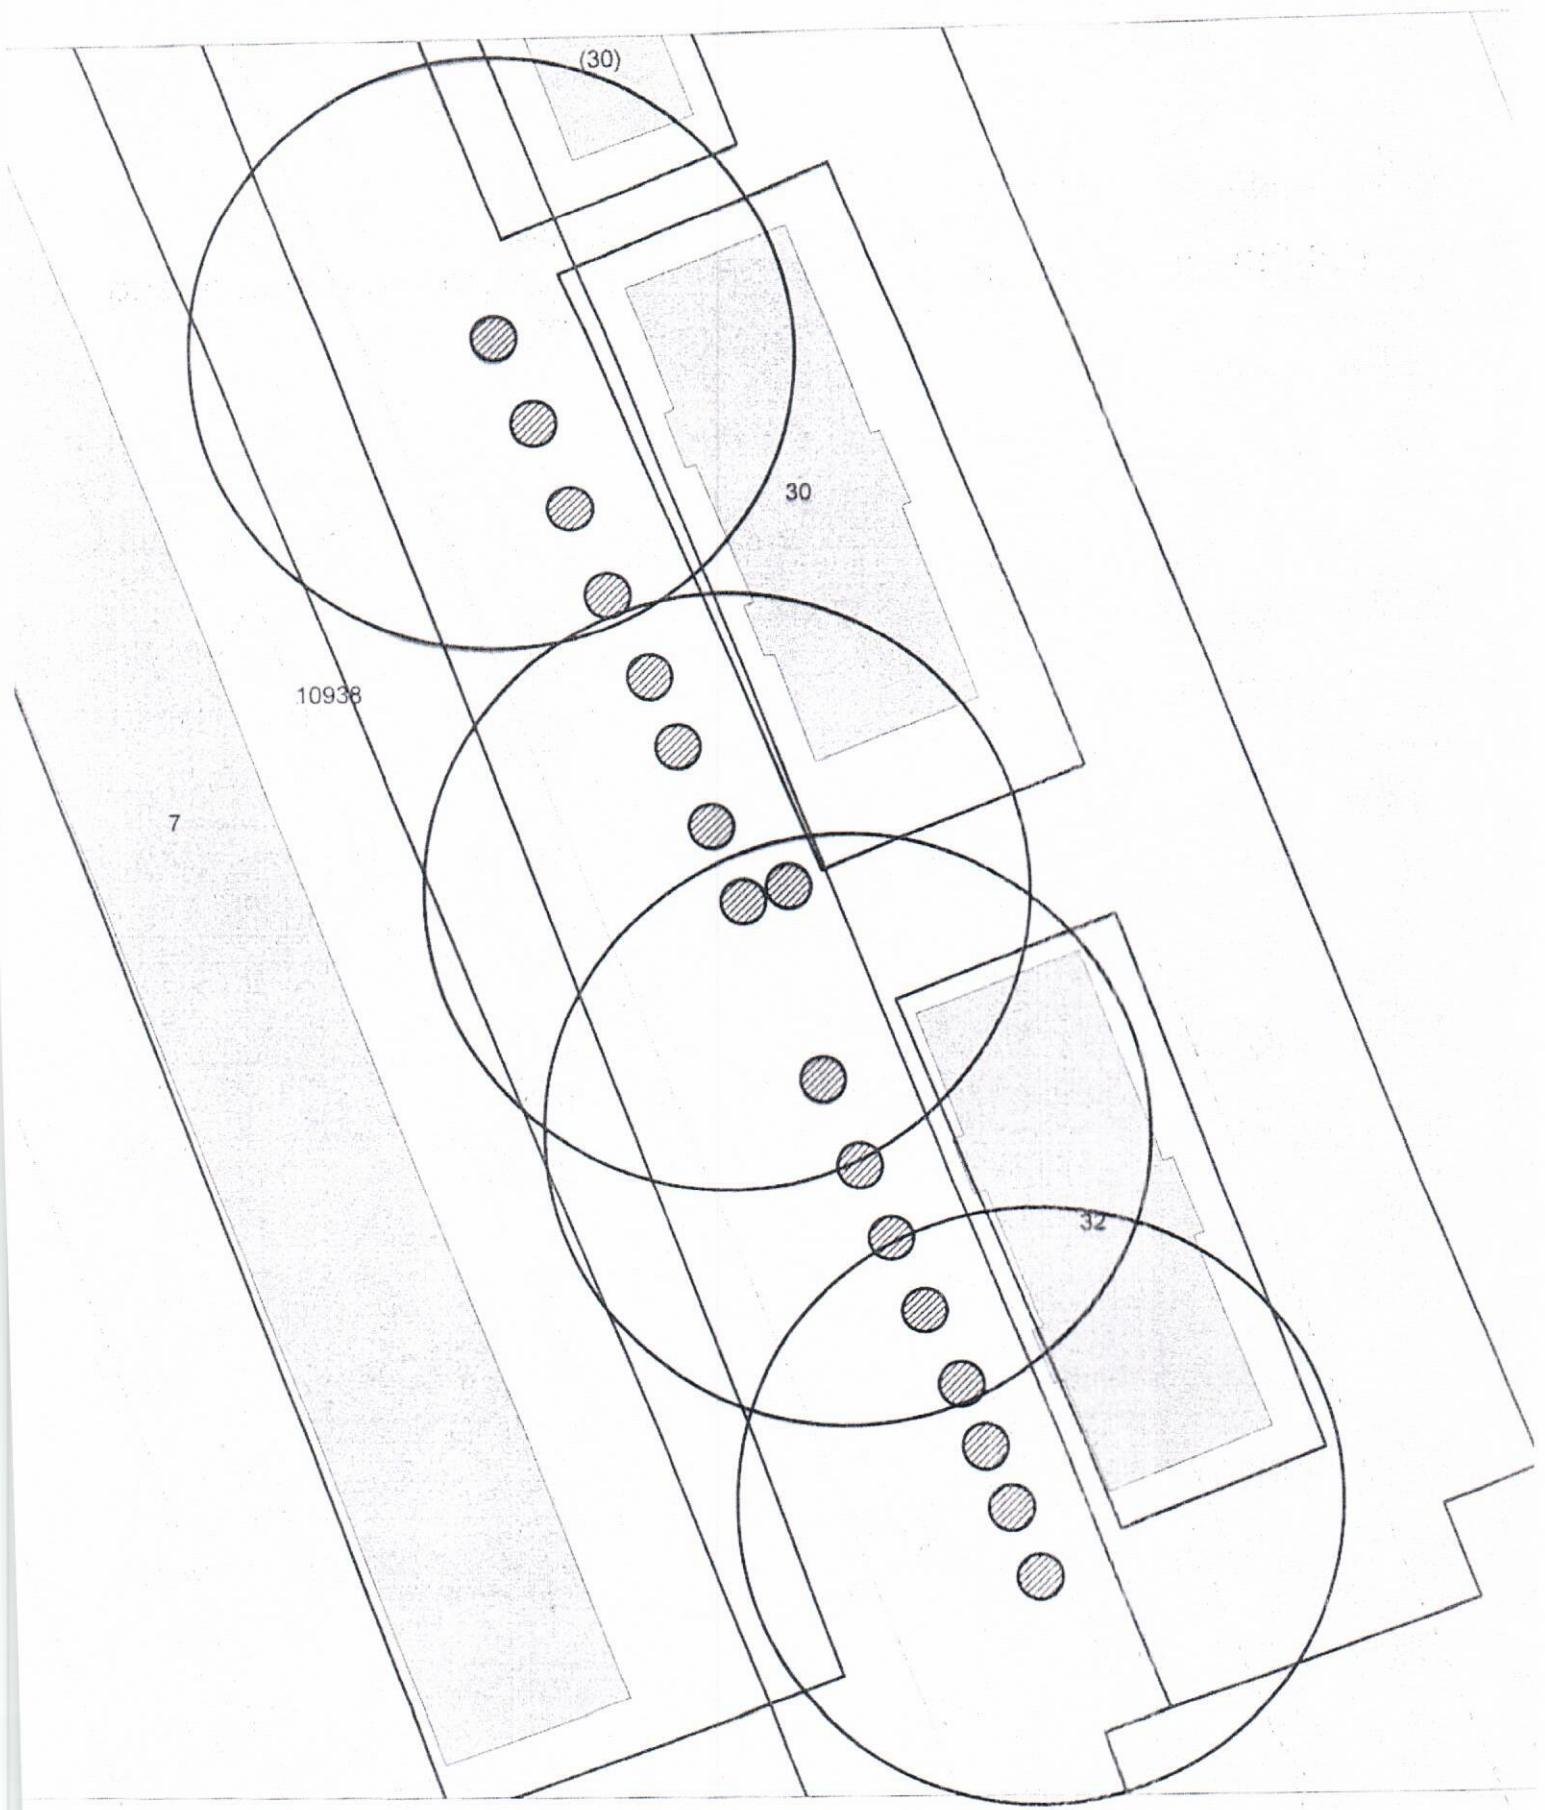


Карта-схема территории  
индустриального объекта - металлического гаража по ул. 2-я, д. 12 С.  
на топографическом плане  
М 1:500

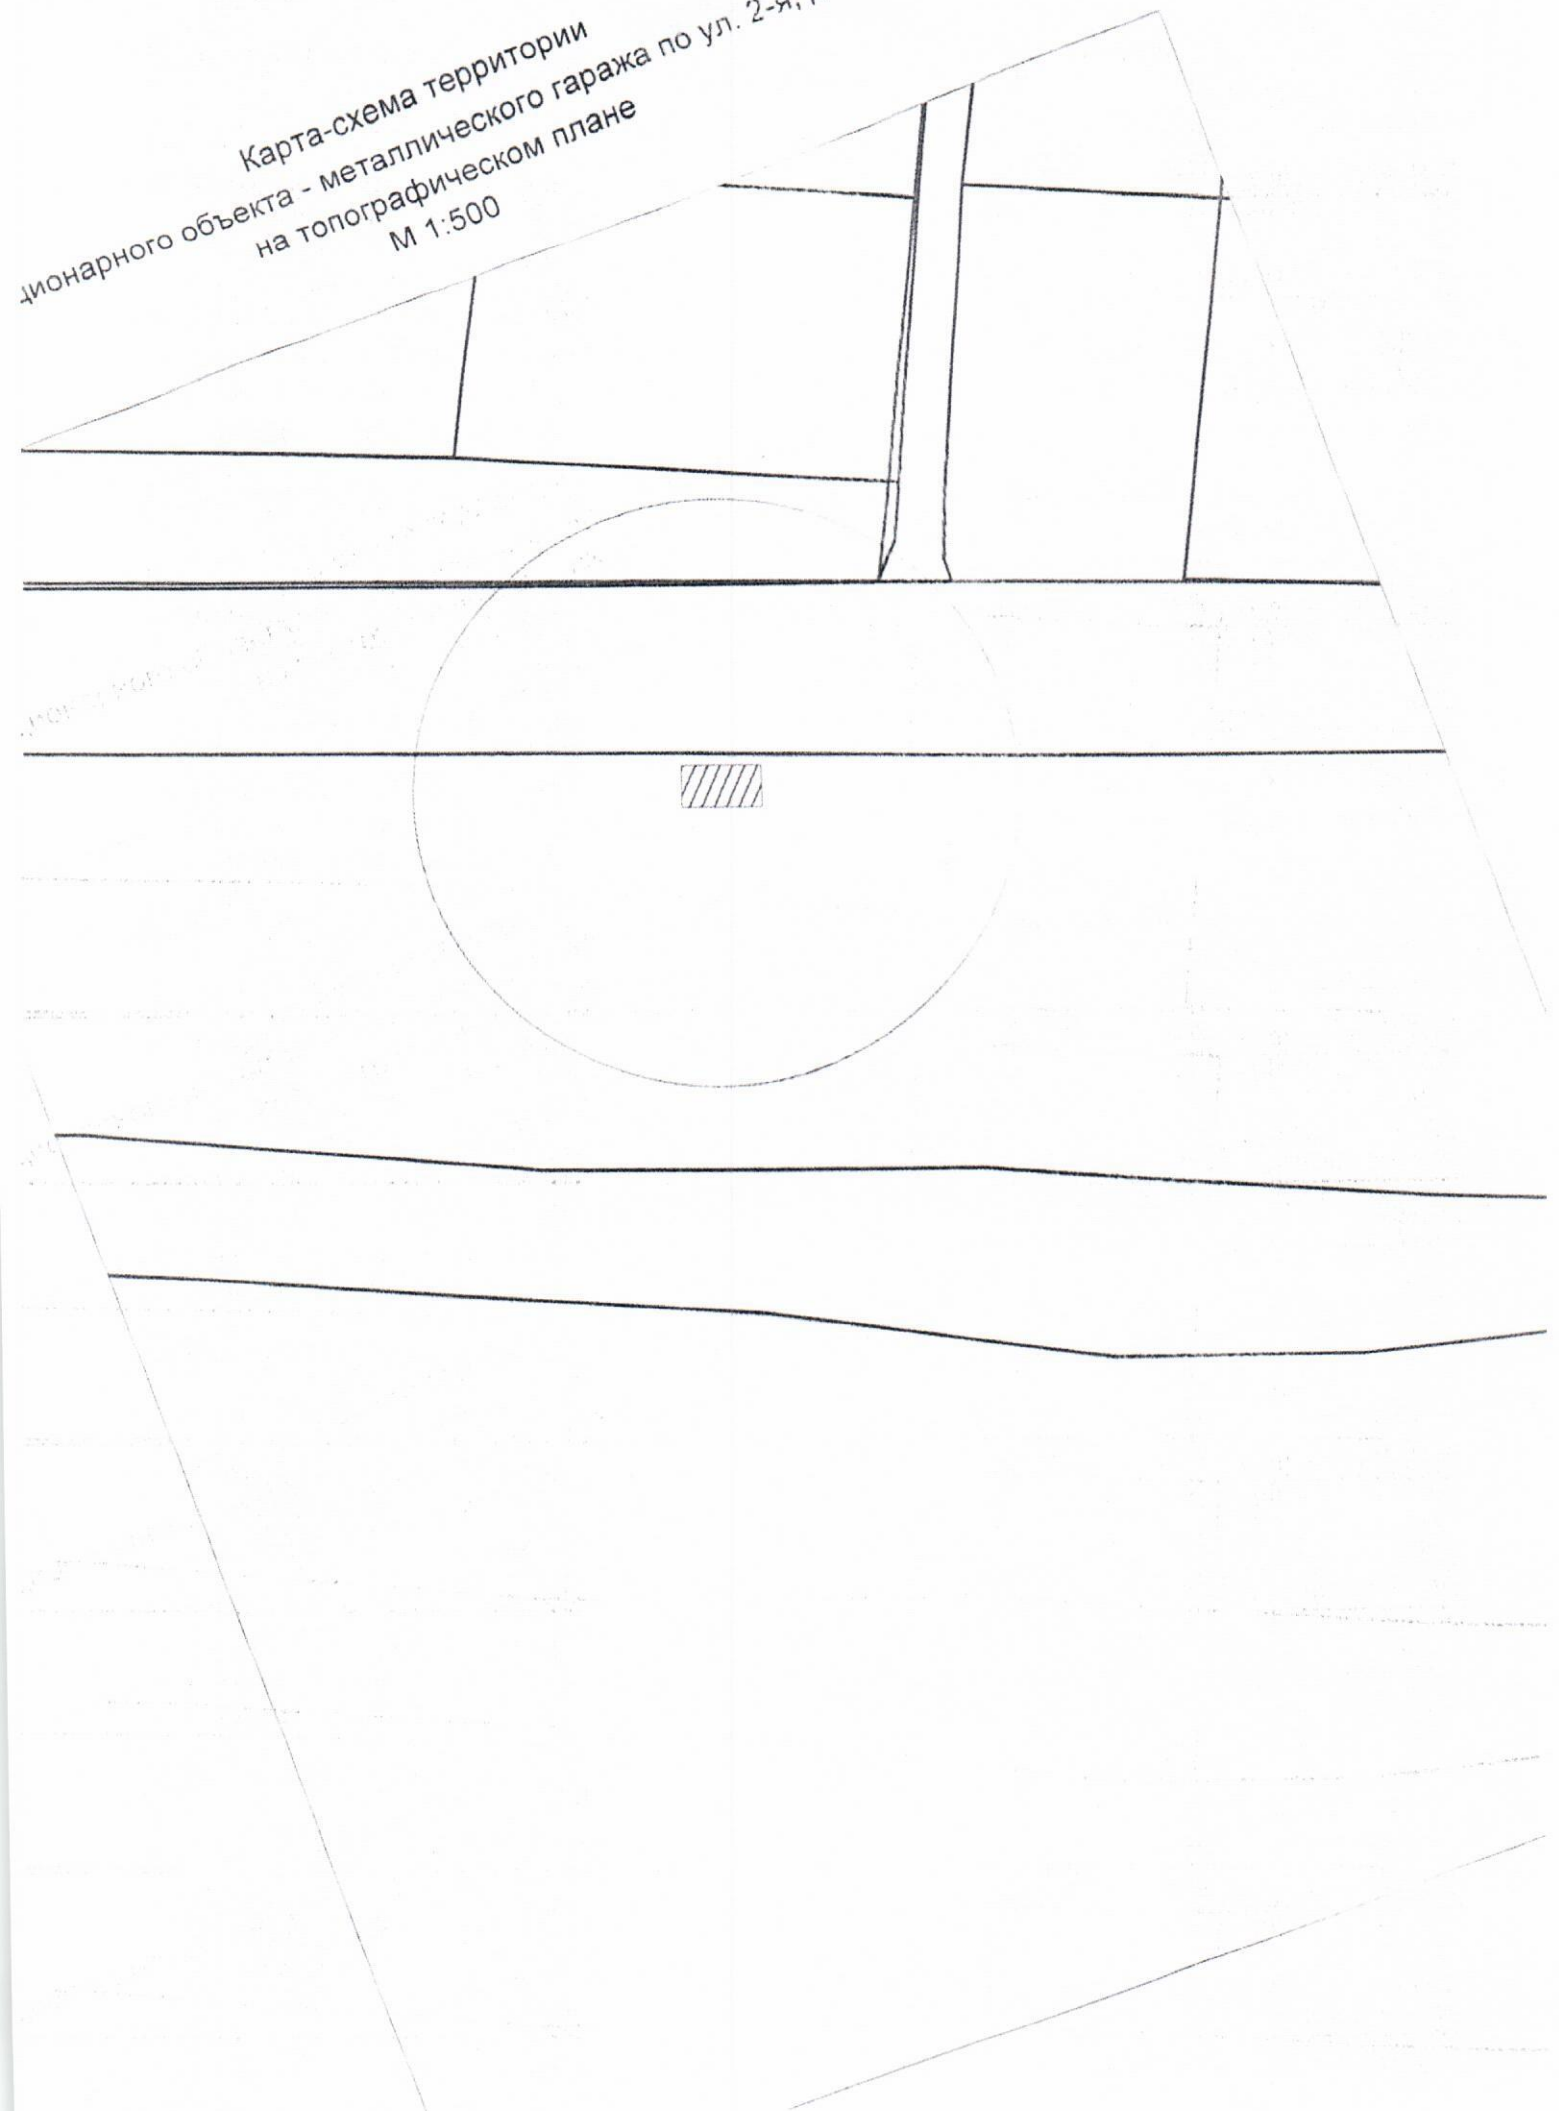


Карта-схема территории  
лонарного объекта - металлического гаража по ул. тер-я СНТ "Ра-  
на топографическом плане  
М 1:500

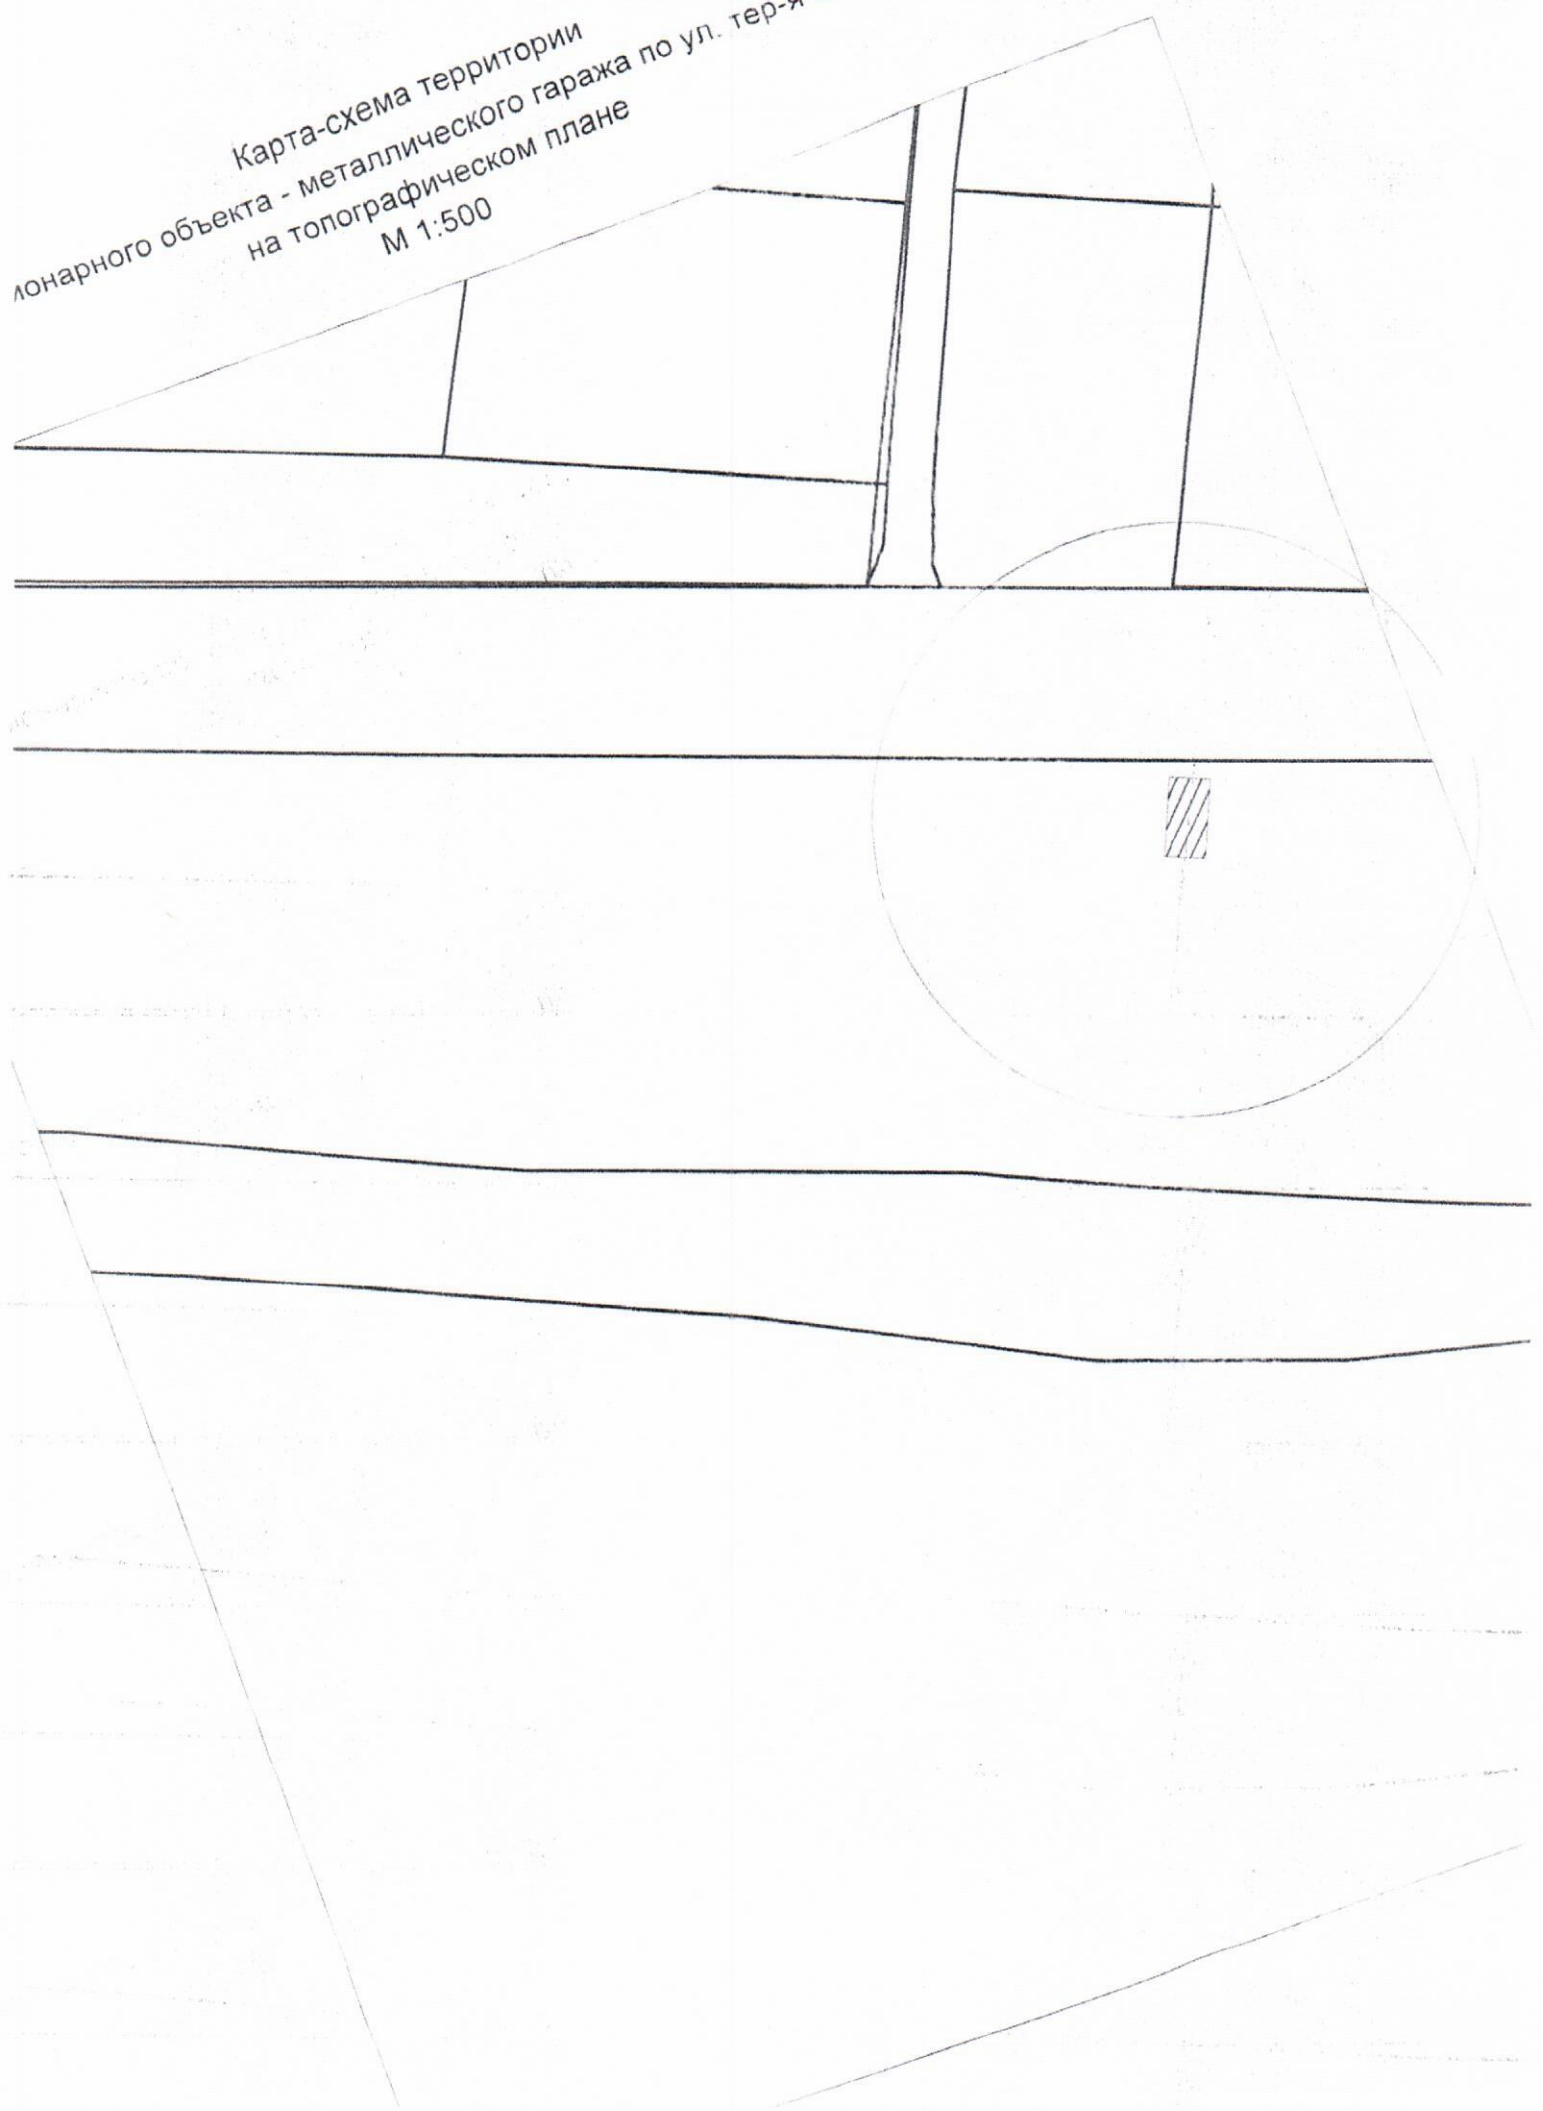

Карта-схема территории  
нестационарного объекта - металлического гаража по ул. Проточная д. 5, СНТ "Рассвет"  
на топографическом плане  
М 1:500

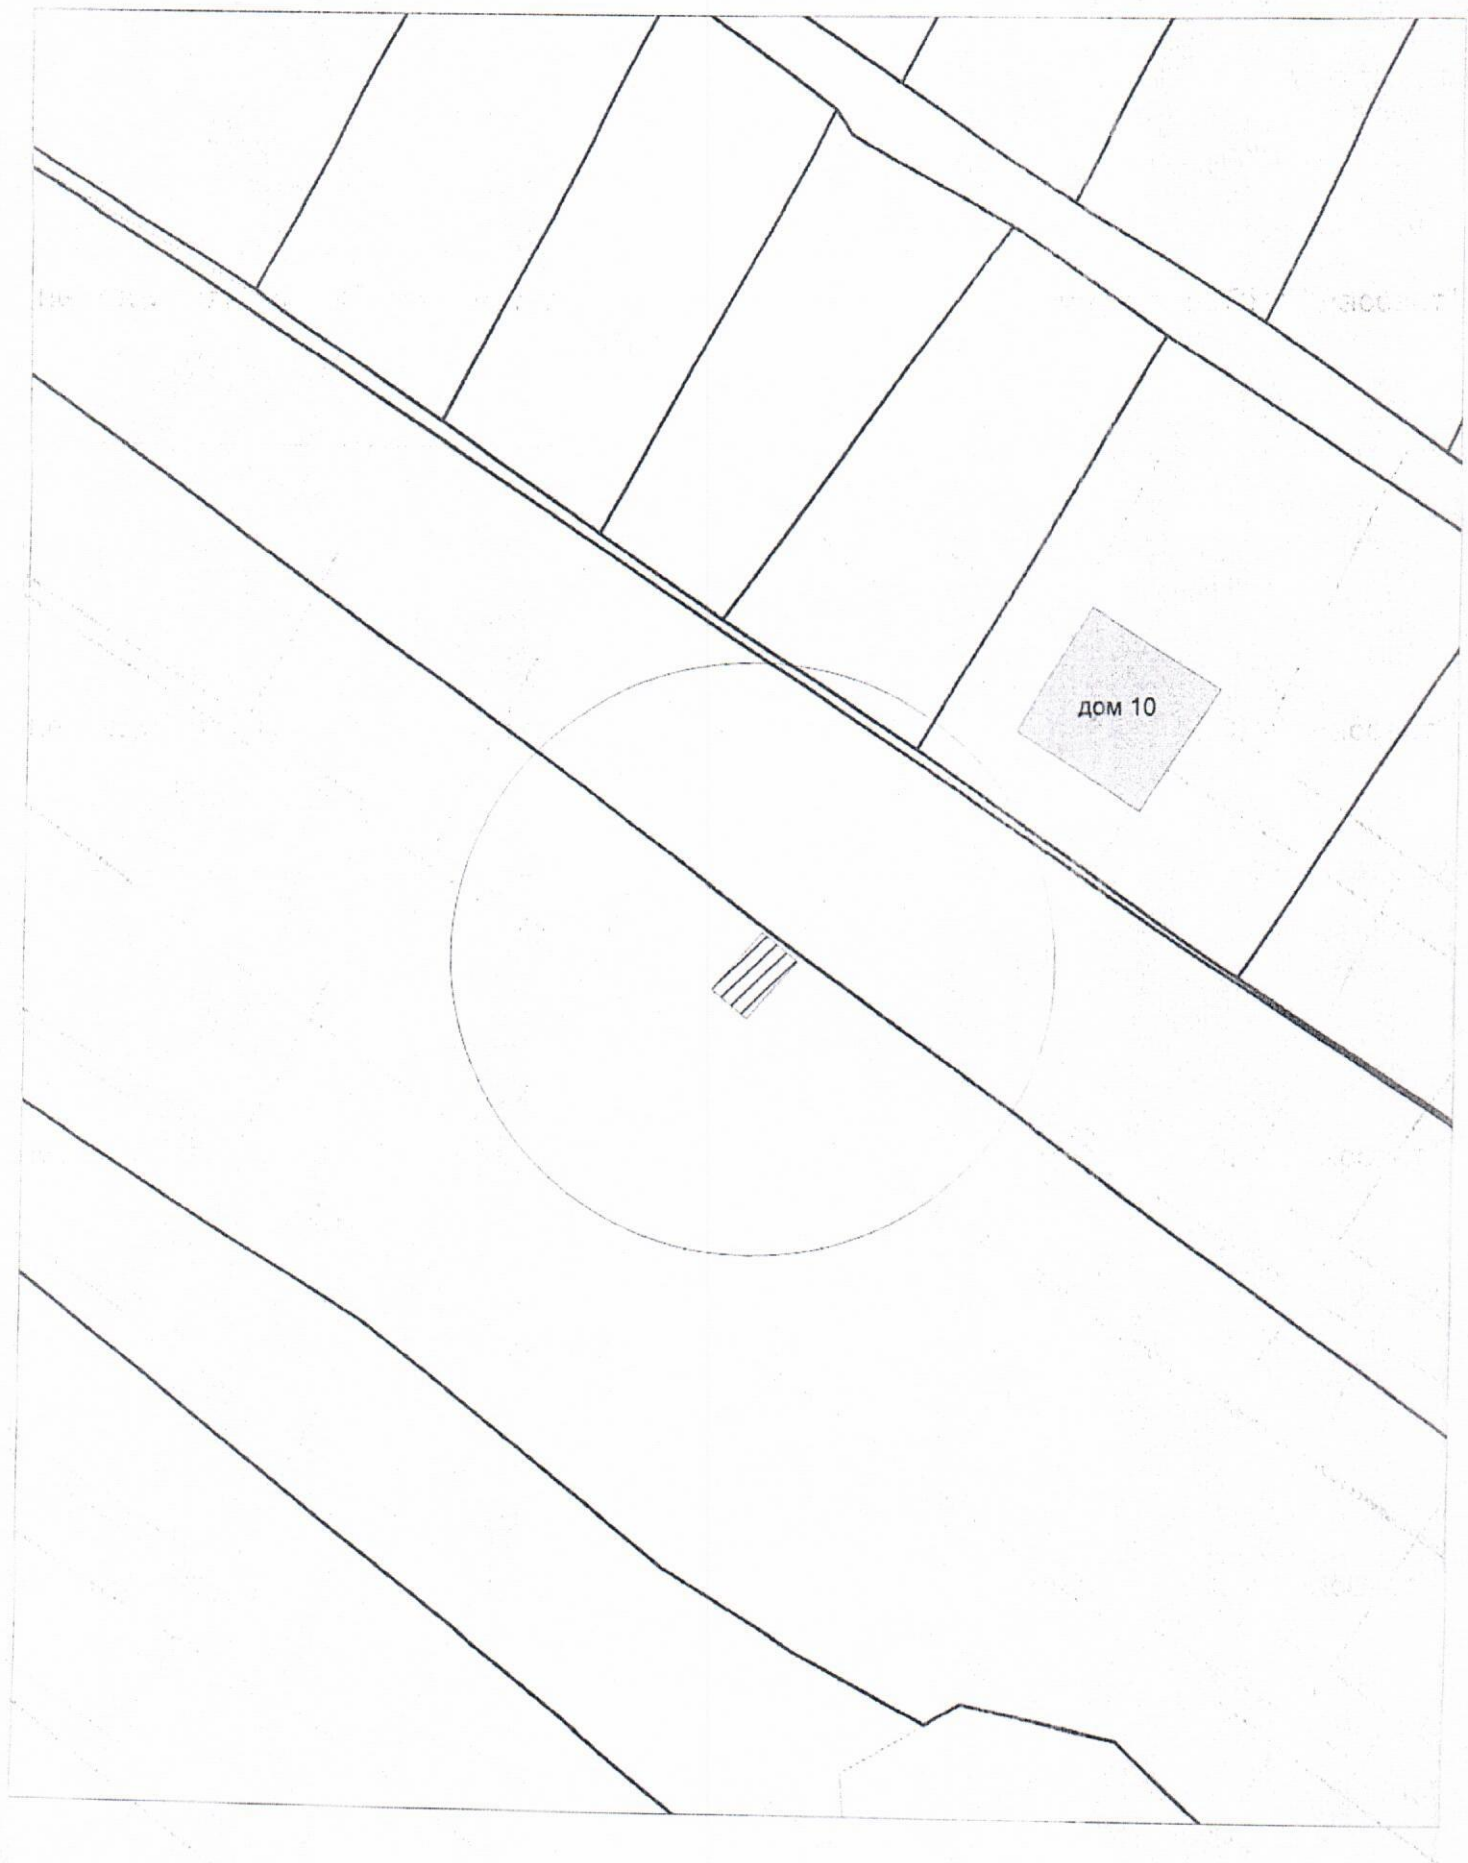

Карта-схема территории  
нестационарного объекта - металлического гаража по ул. Проточная д. 5, СНТ "Рассвет"  
на топографическом плане  
М 1:500

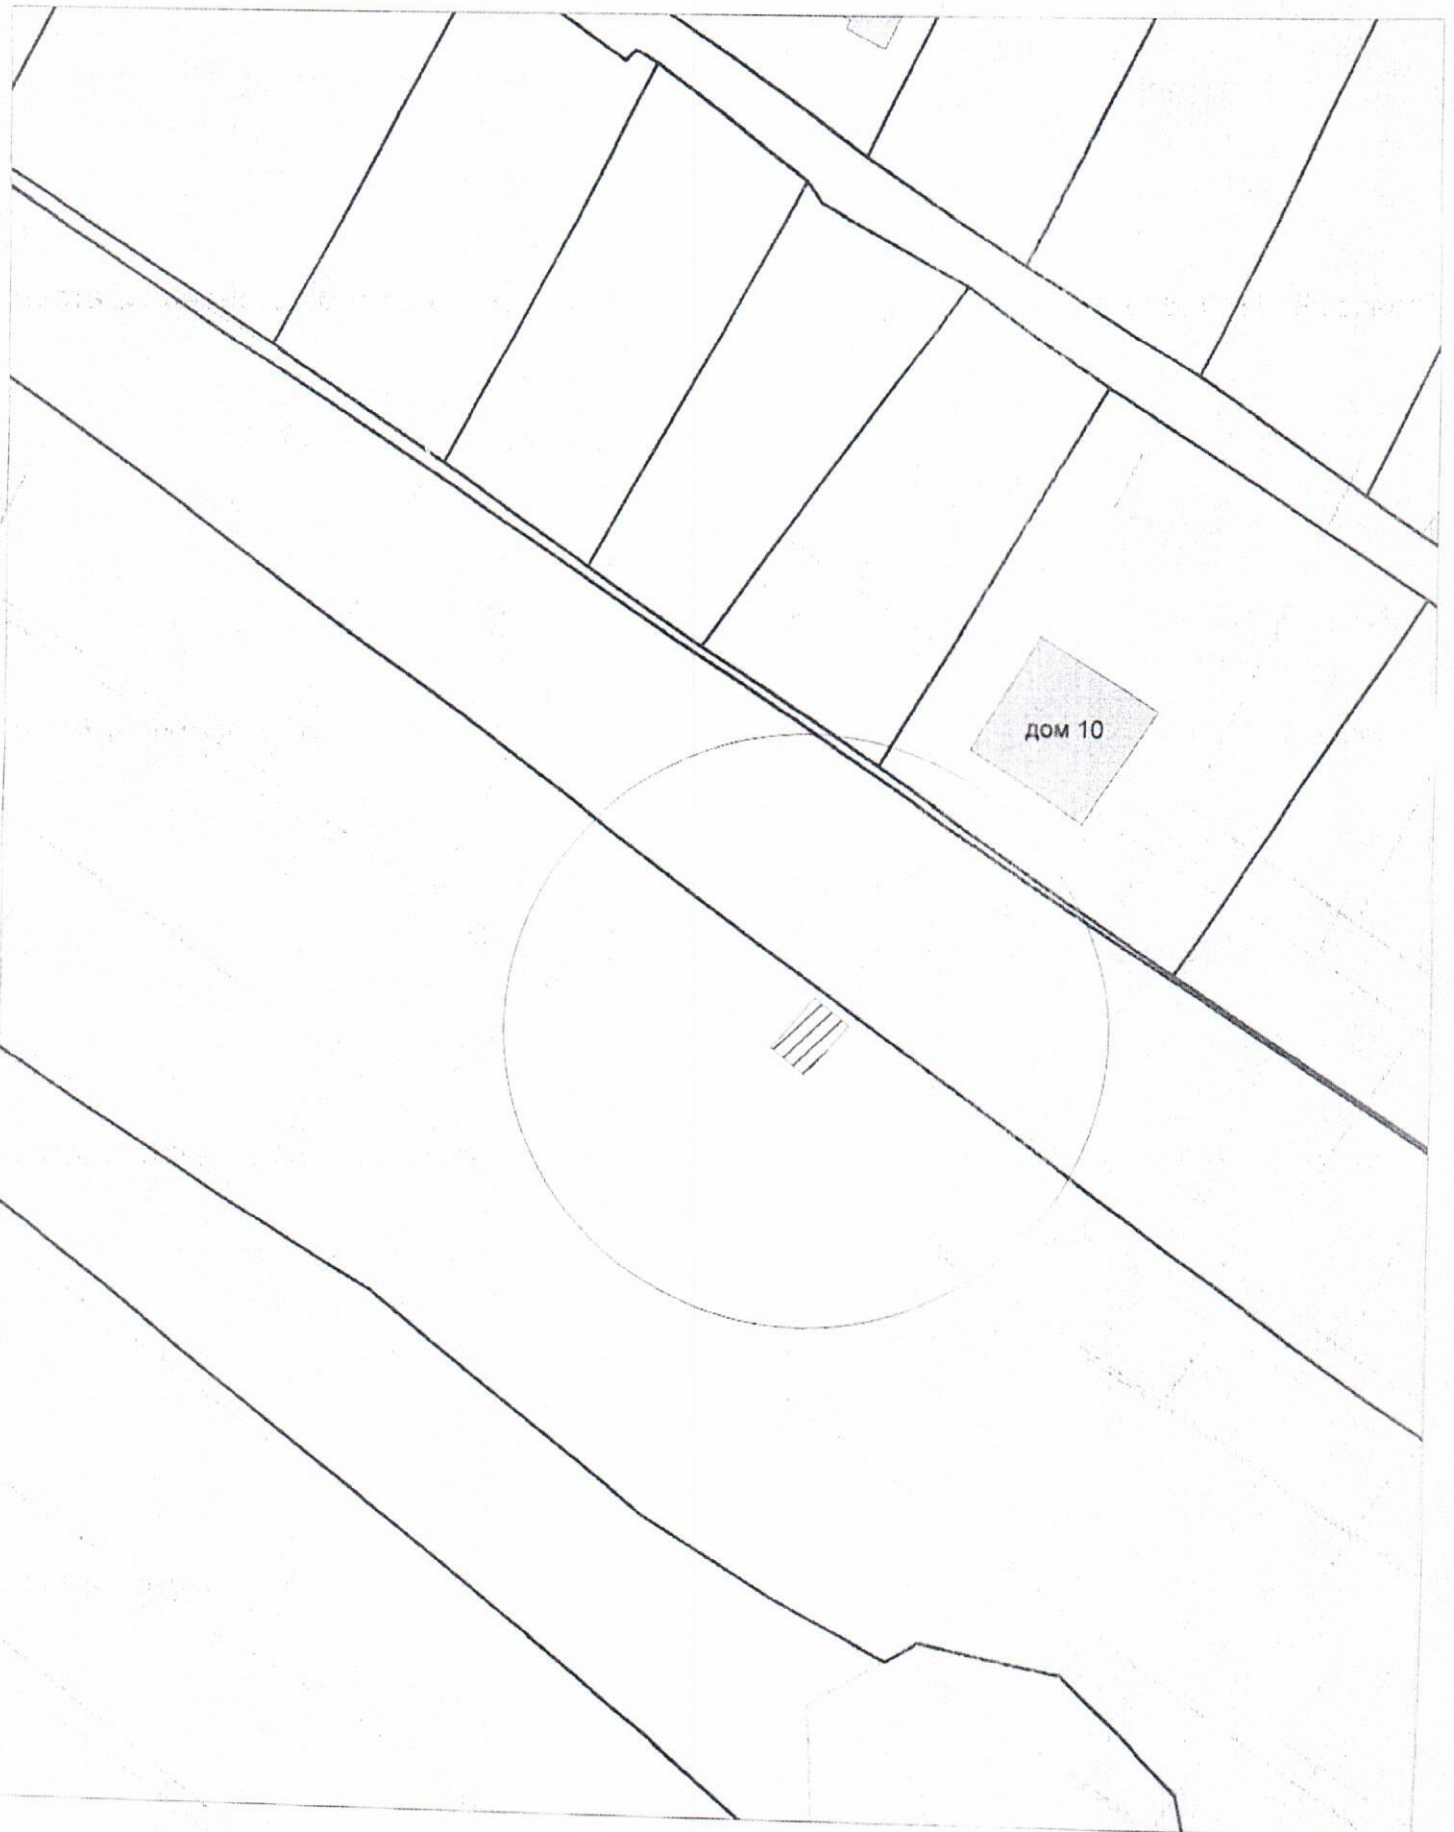


Карта-схема территории  
нестационарного объекта - металлического гаража по ул. Проточная д. 5, СНТ "Рассвет"  
на топографическом плане  
М 1:500




Карта-схема территории  
нестационарного объекта - металлического гаража по ул. Проточная д. 5, СНТ "Рассвет"  
на топографическом плане  
М 1:500




Карта-схема с адресным ориентиром:  
ул. Октябрьская, (6/1)  
на топографическом плане 1:700

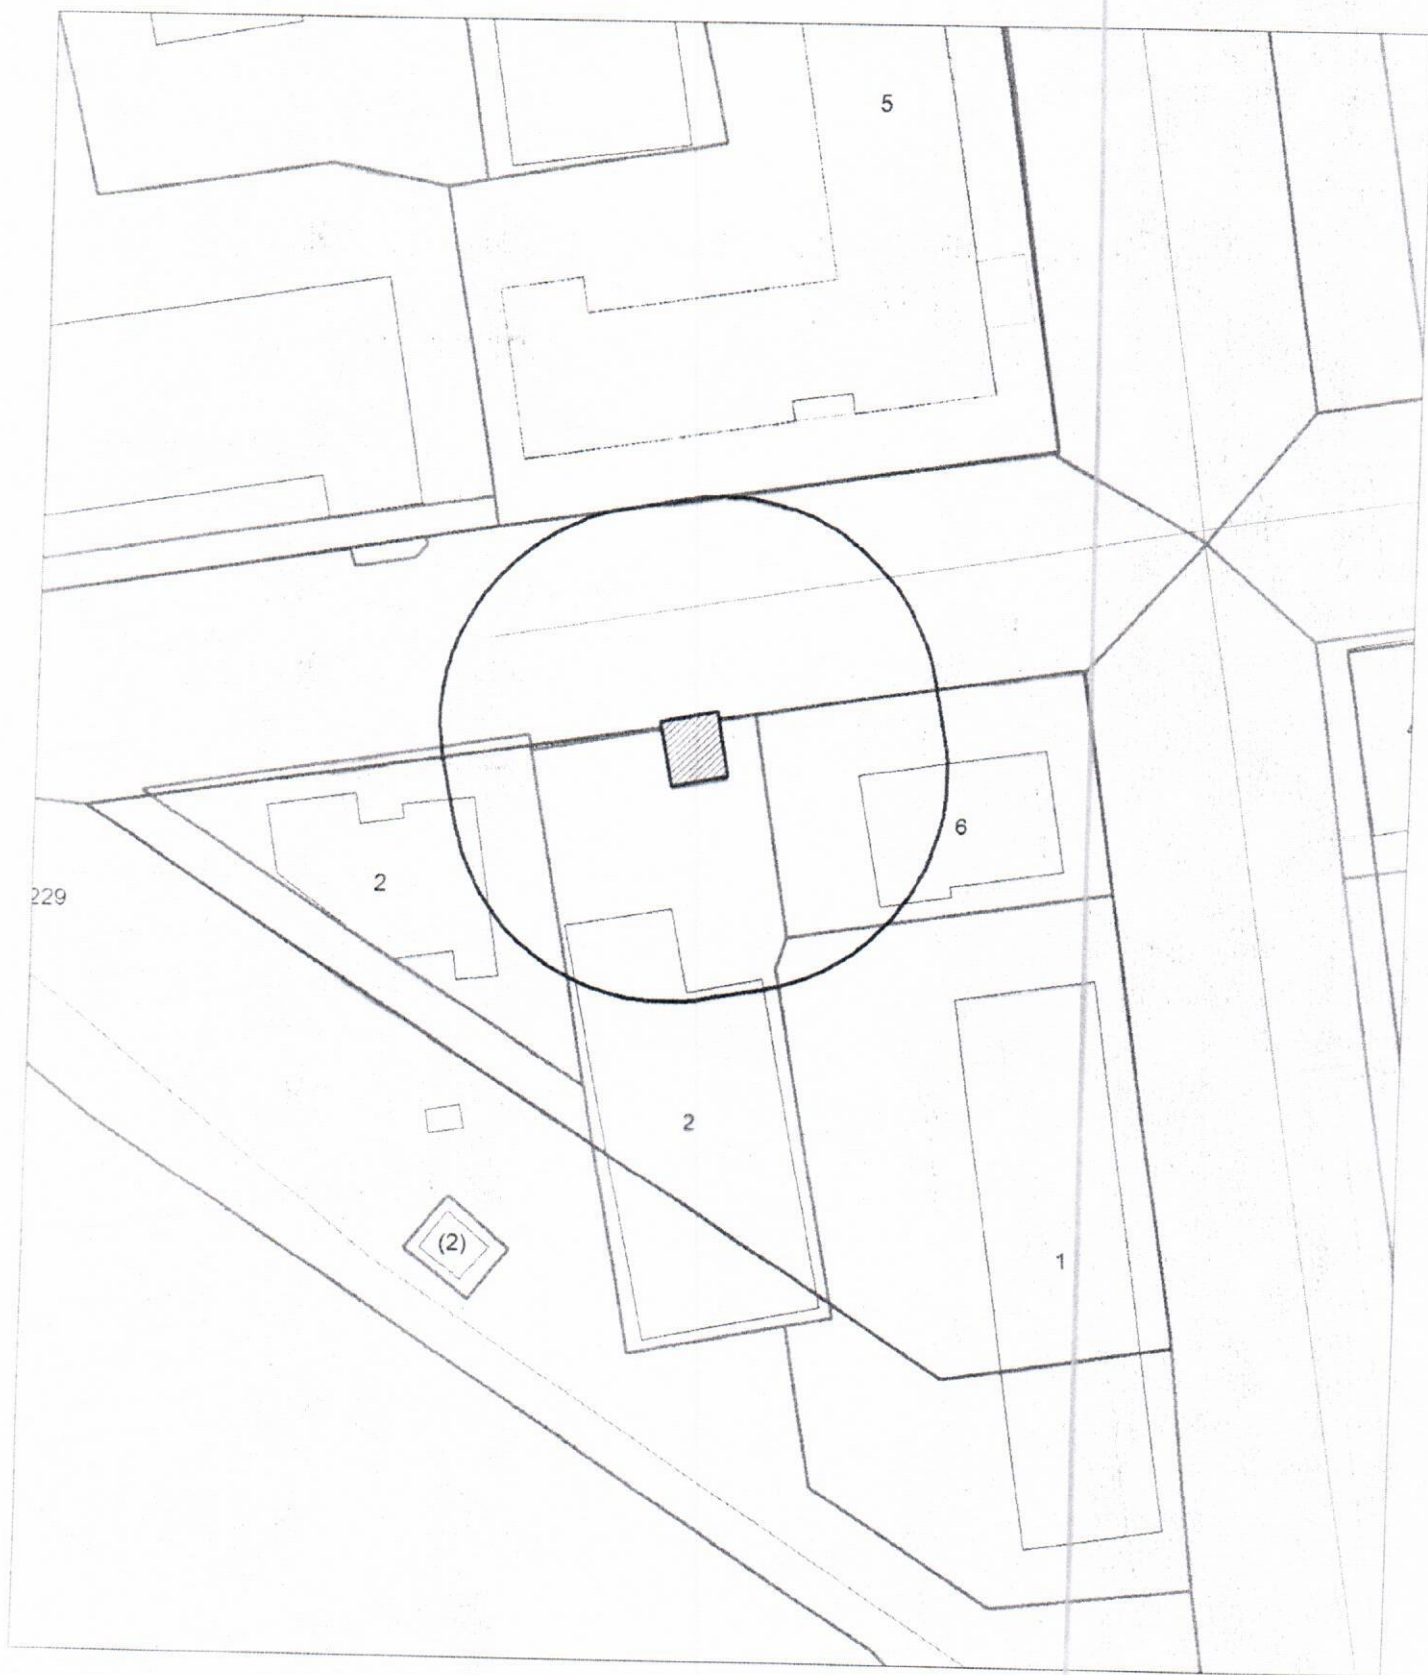


Карта-схема с адресным ориентиром:  
ул. Кропоткина, (128)  
на топографическом плане 1:700

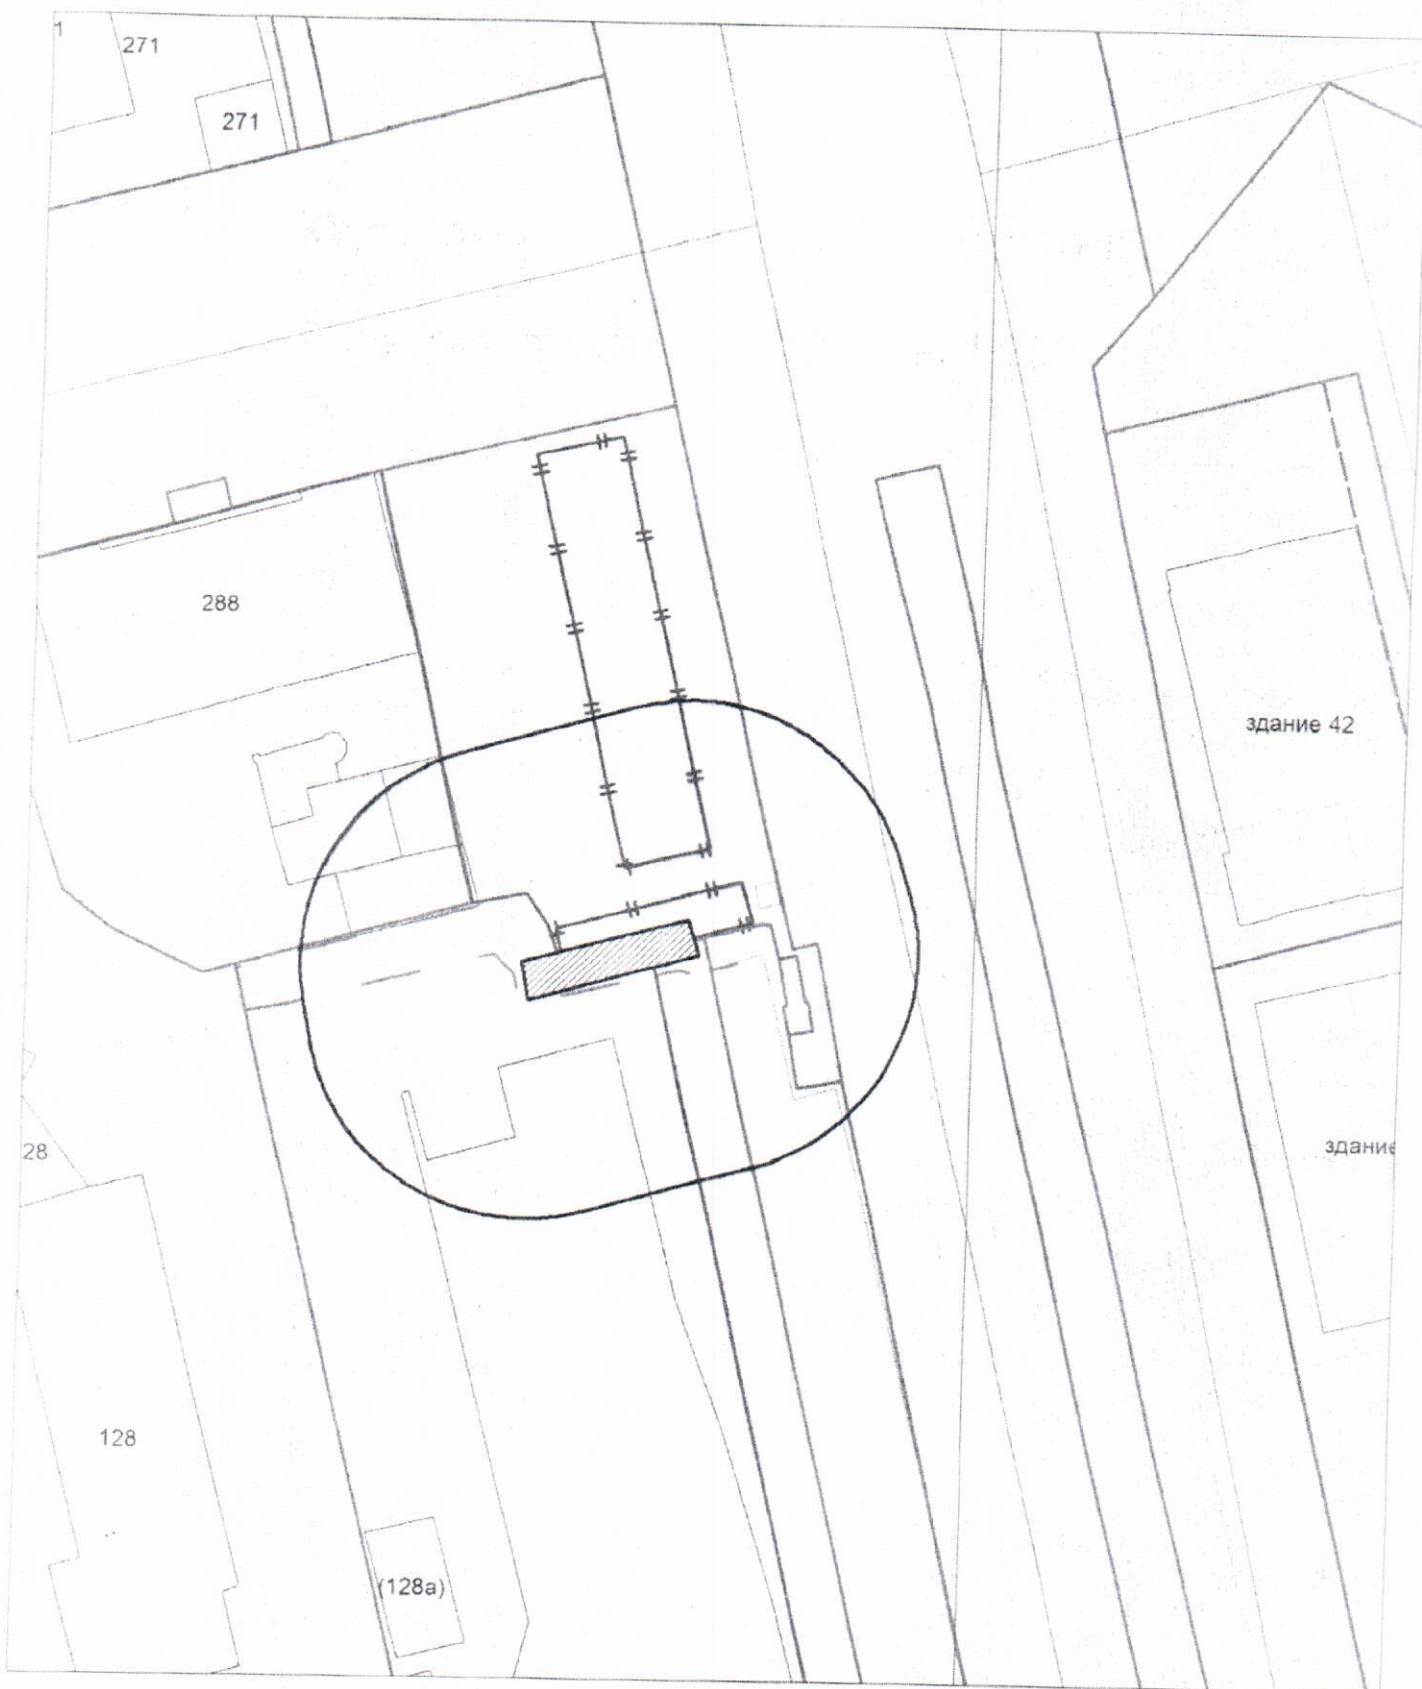


Карта-схема с адресным ориентиром:  
ул. Дачная, (31)  
на топографическом плане 1:700

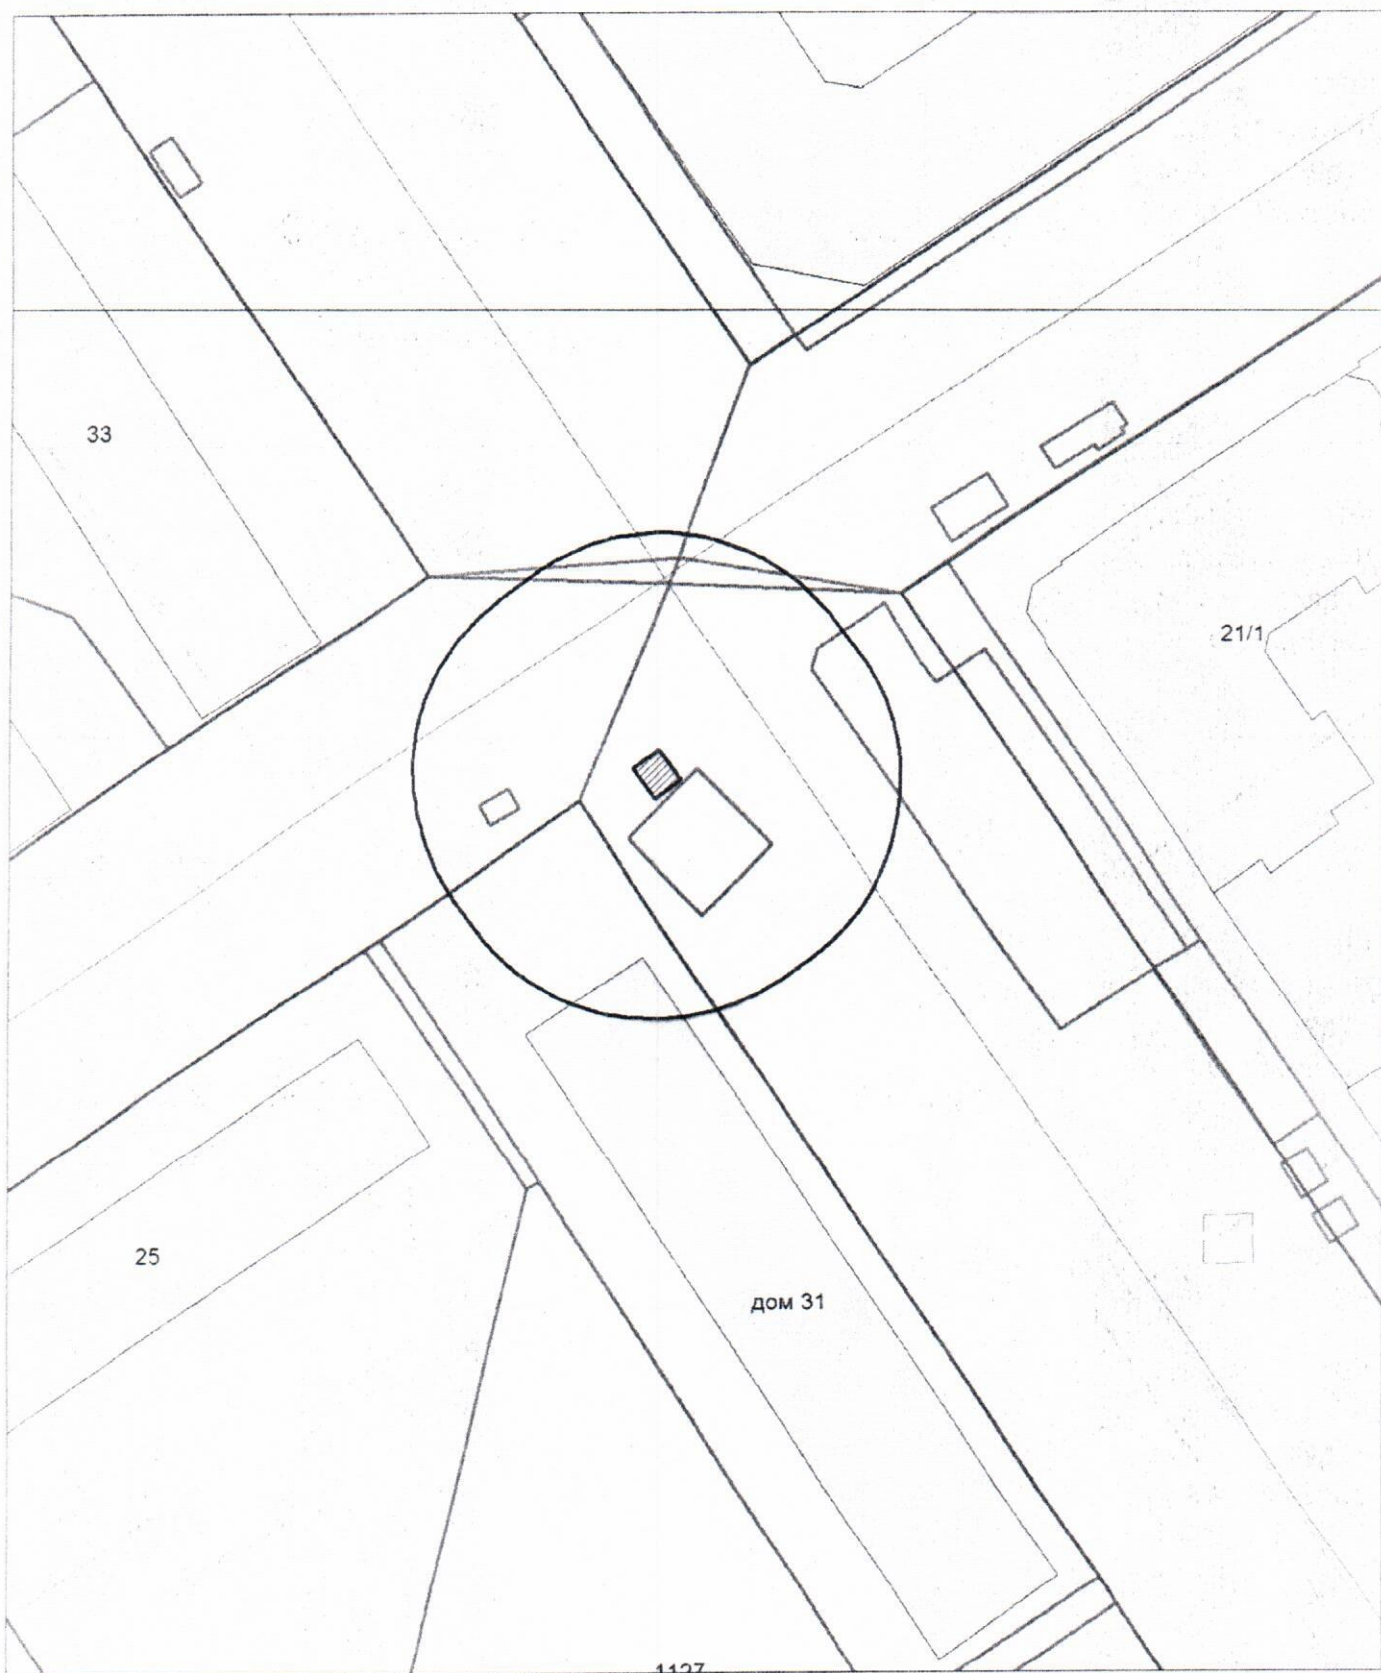

Карта-схема с адресным ориентиром: ул. Шамшурина, (12)  
на топографическом плане 1:700

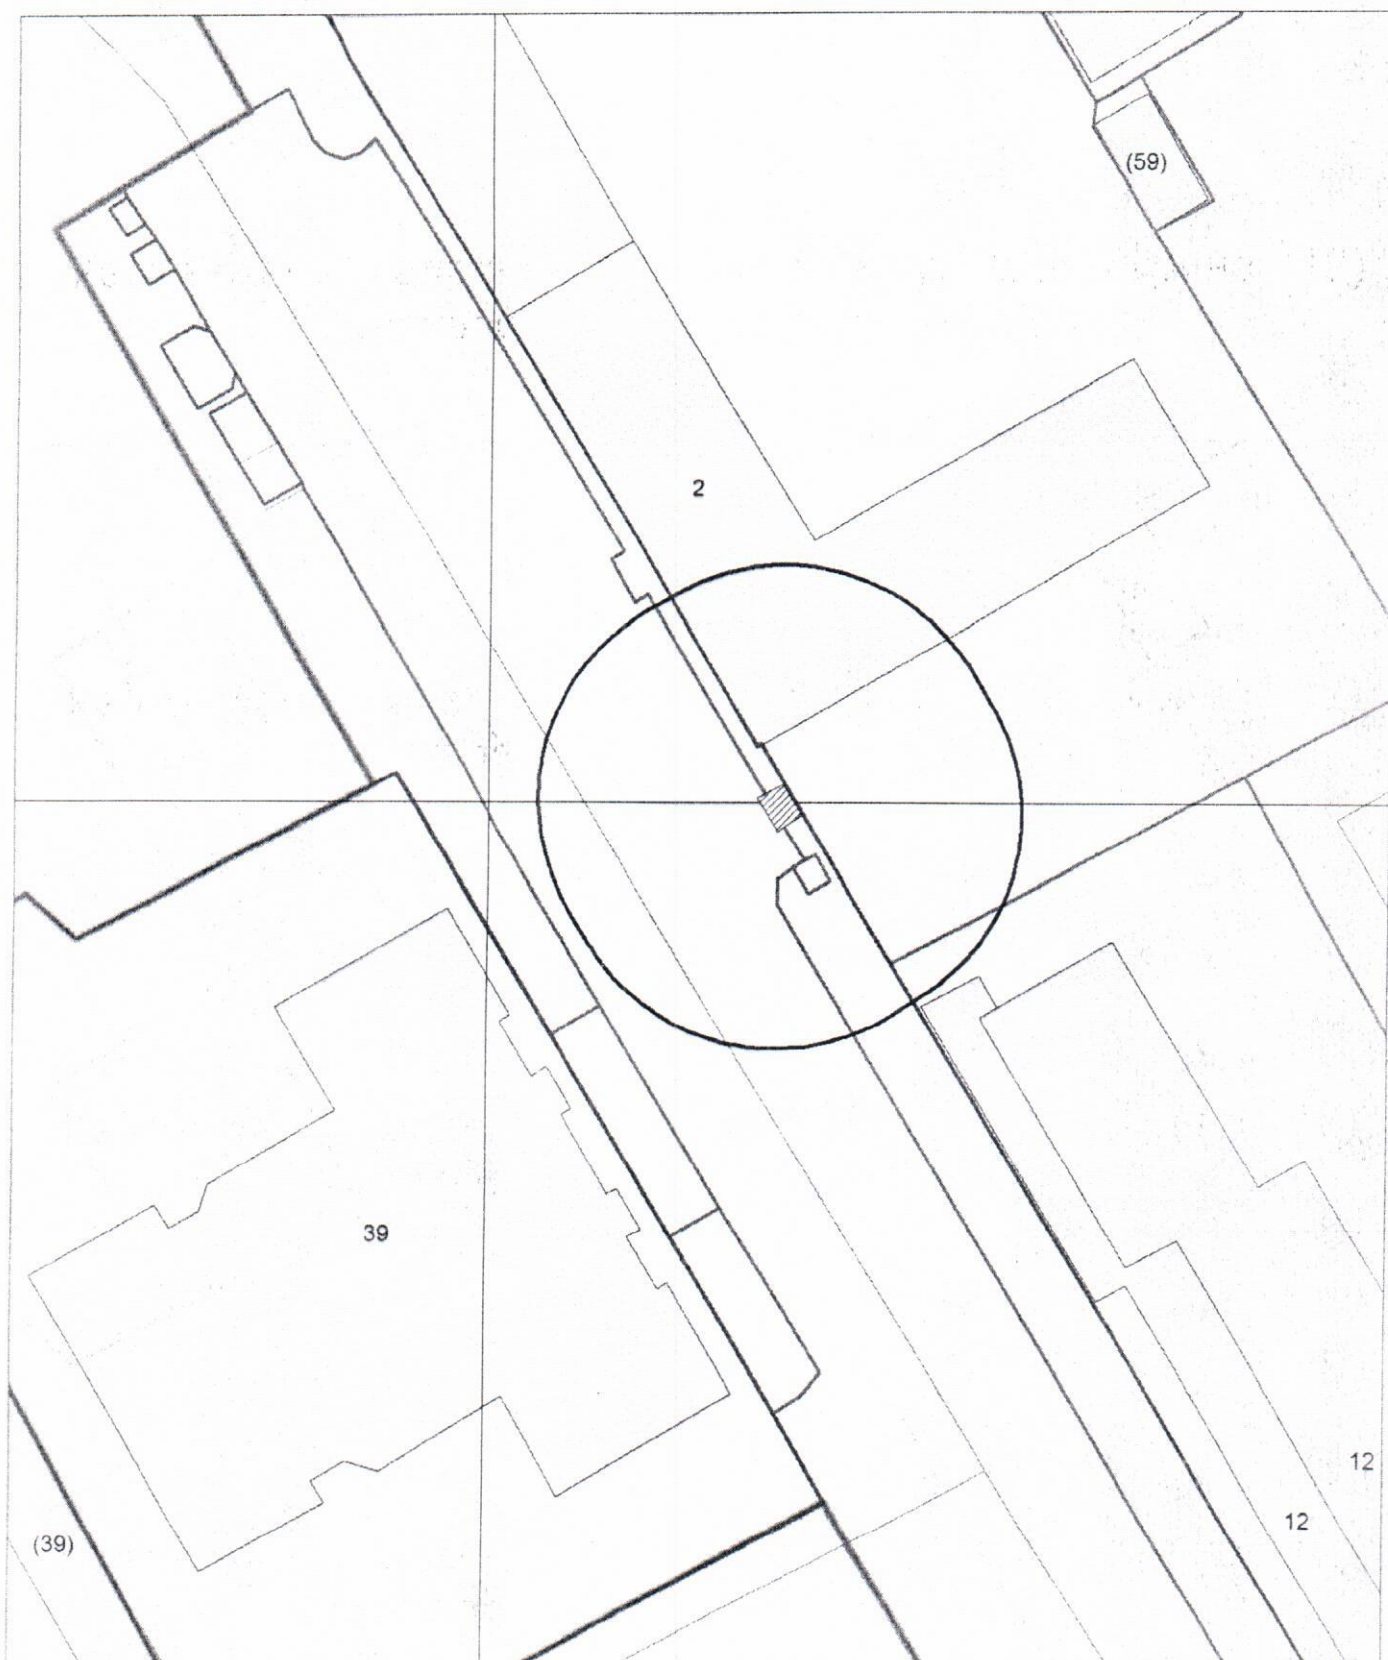

Карта-схема с адресным ориентиром: ул. Достоевского, (9)  
на топографическом плане 1:400

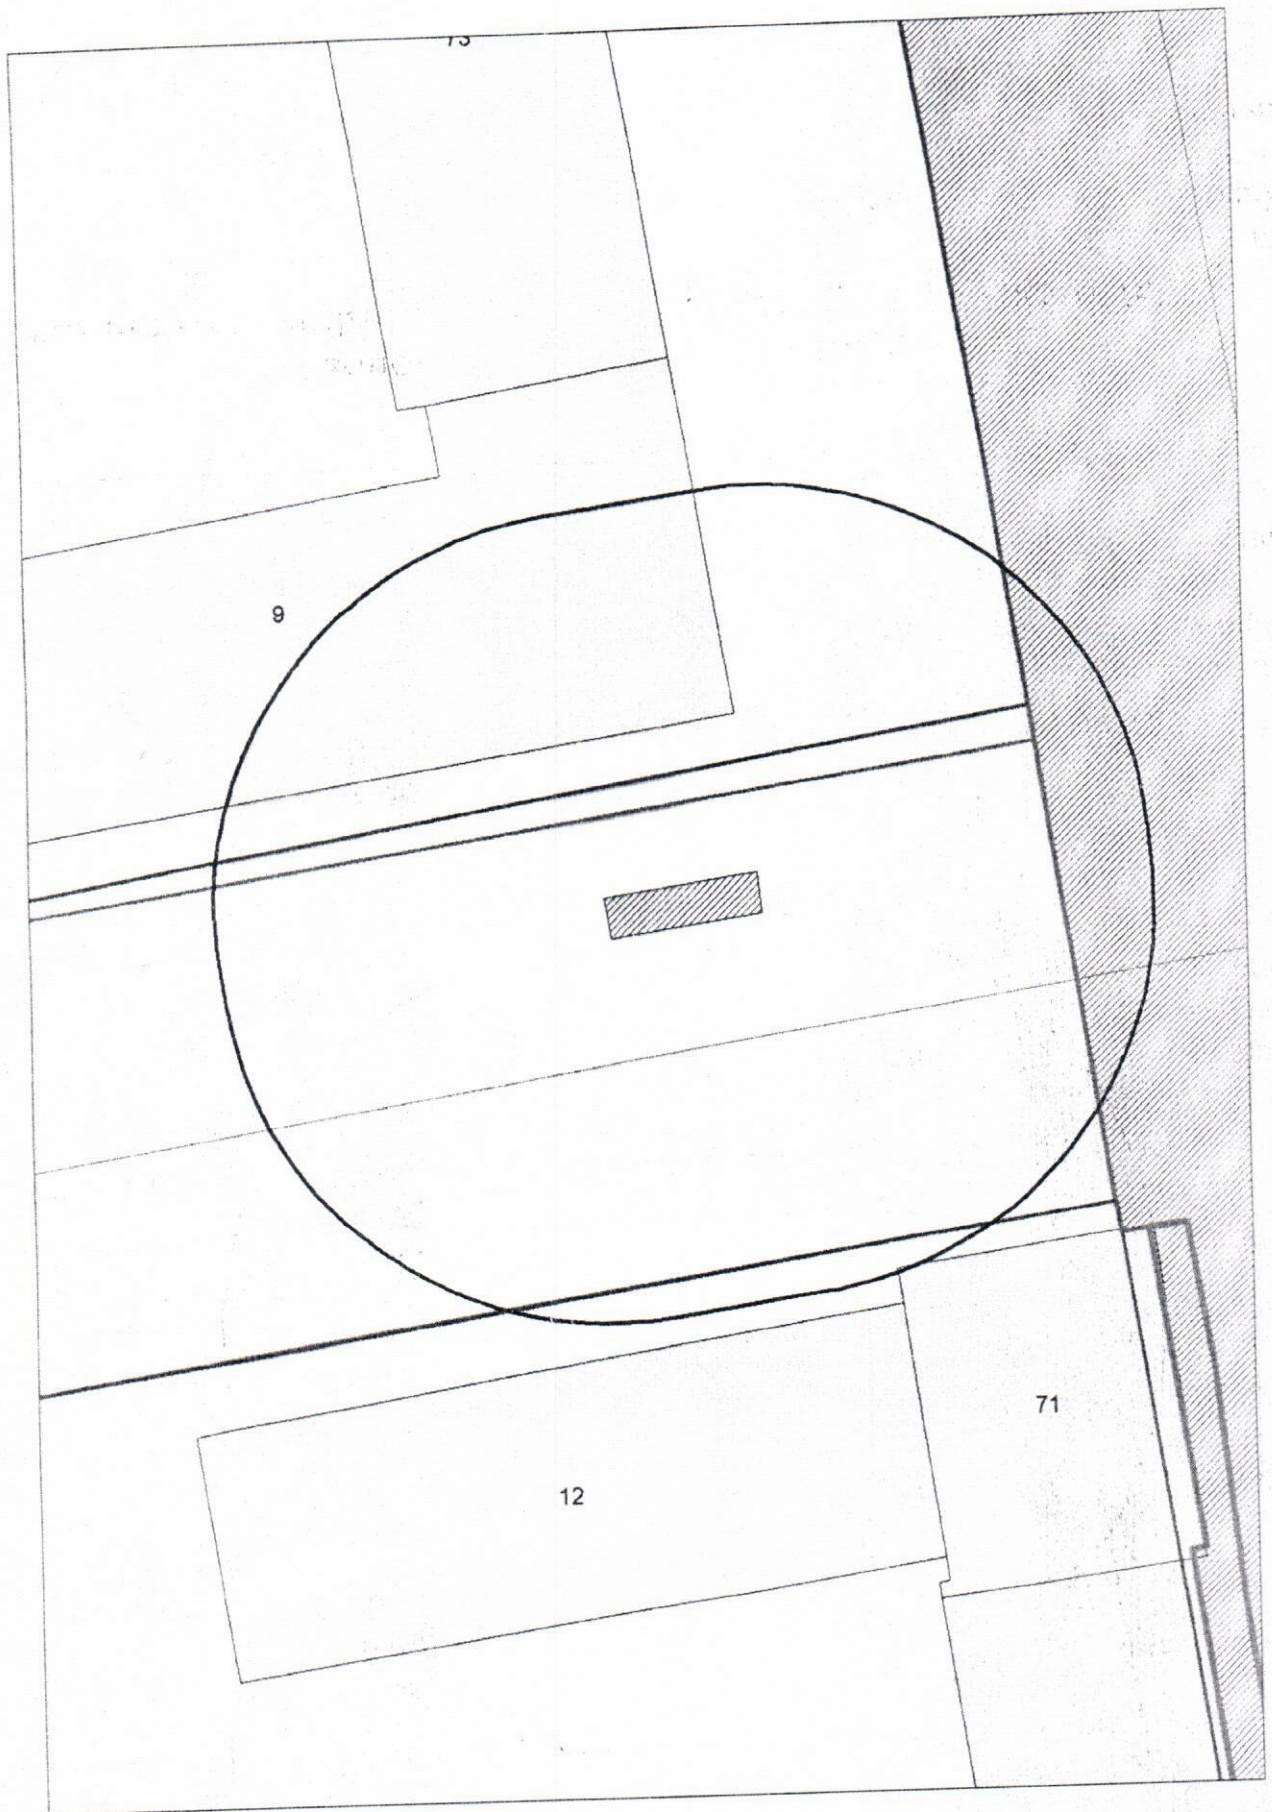

**Карта - схема**  
с адресным ориентиром: ул. Советская, (99)  
на топографическом плане М 1:500

