



Карта-схема территории по адресу:
ул. Даурская, (7)
масштаб 1:600

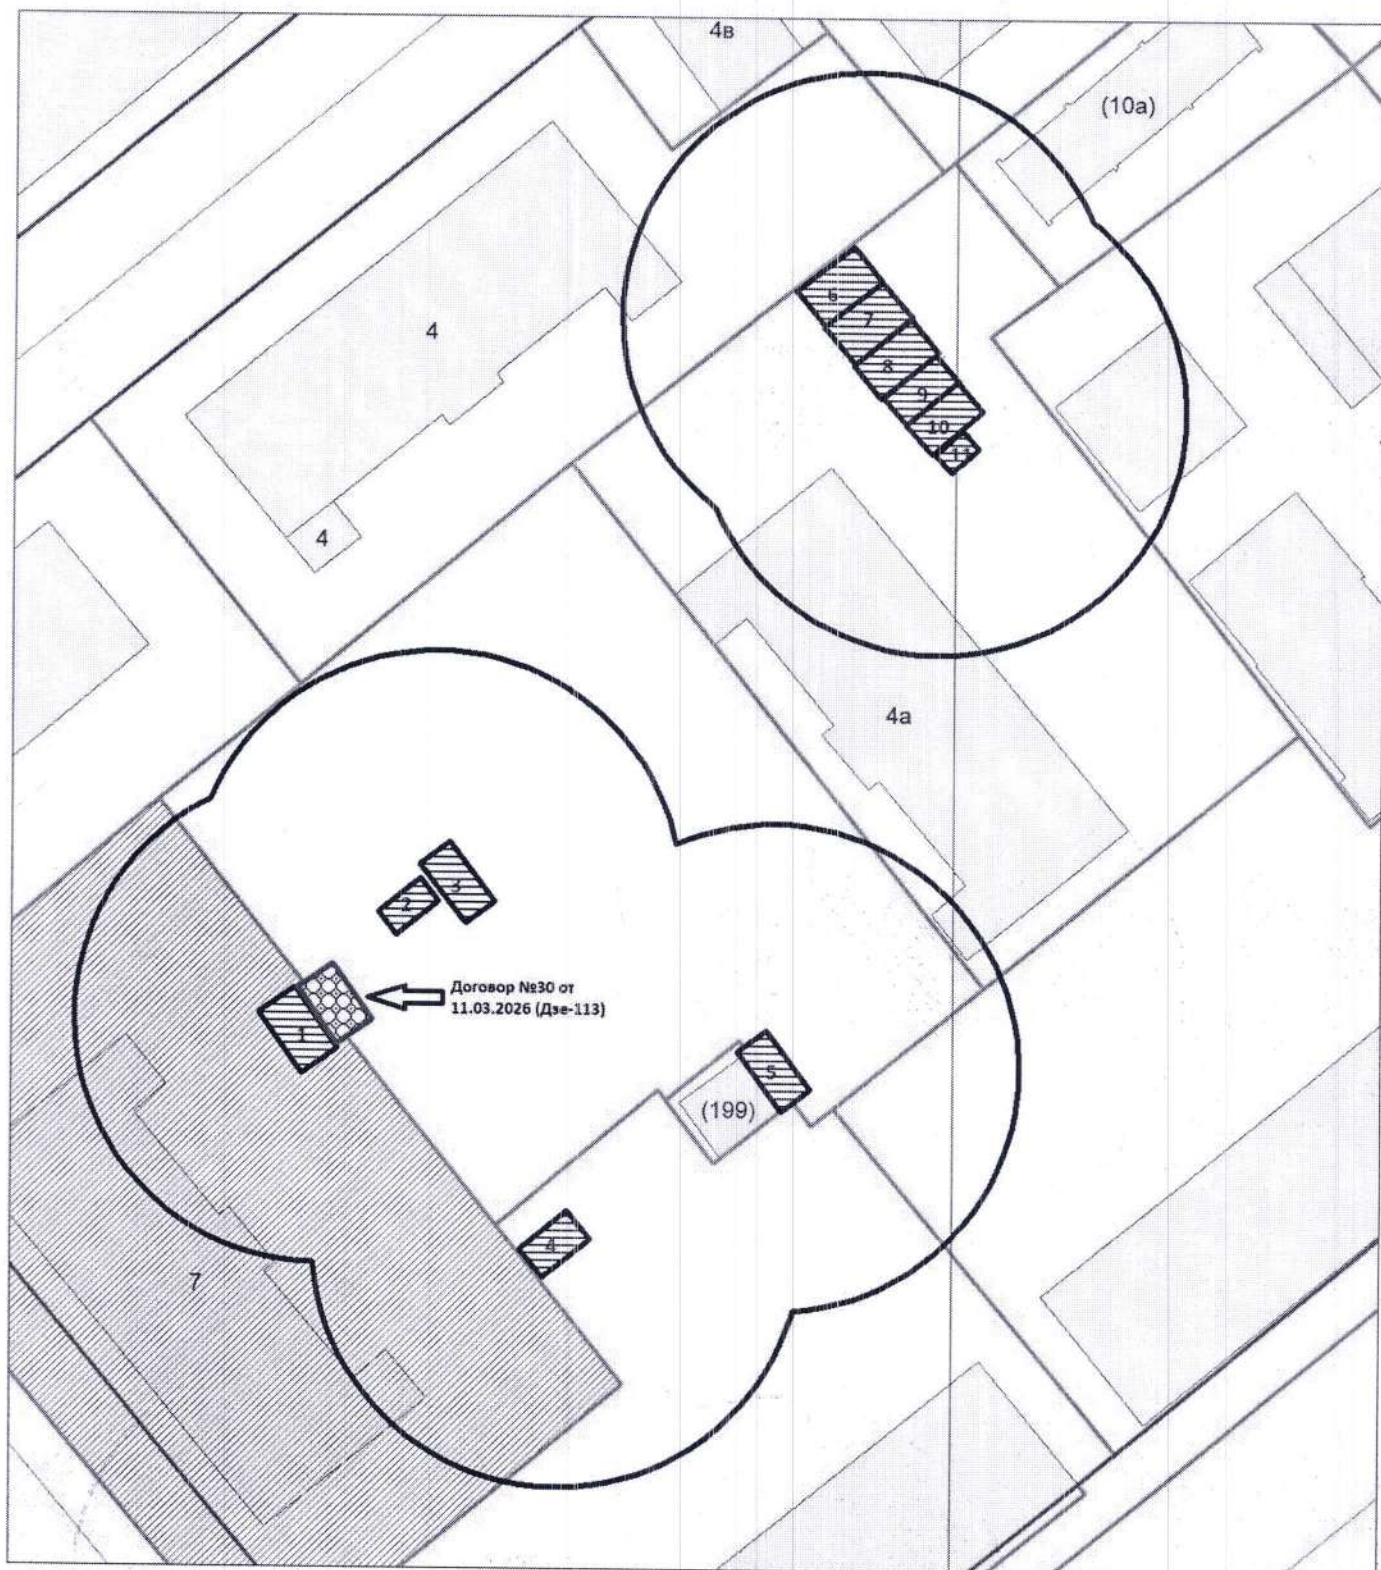




- металлический контейнер

M 1:500

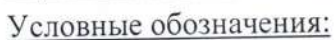

- пост охраны

КАРТА - СХЕМА территории
по адресному ориентиру: г. Новосибирск, ул. Даргомыжского, (8к)
на топографическом плане
М 1:500

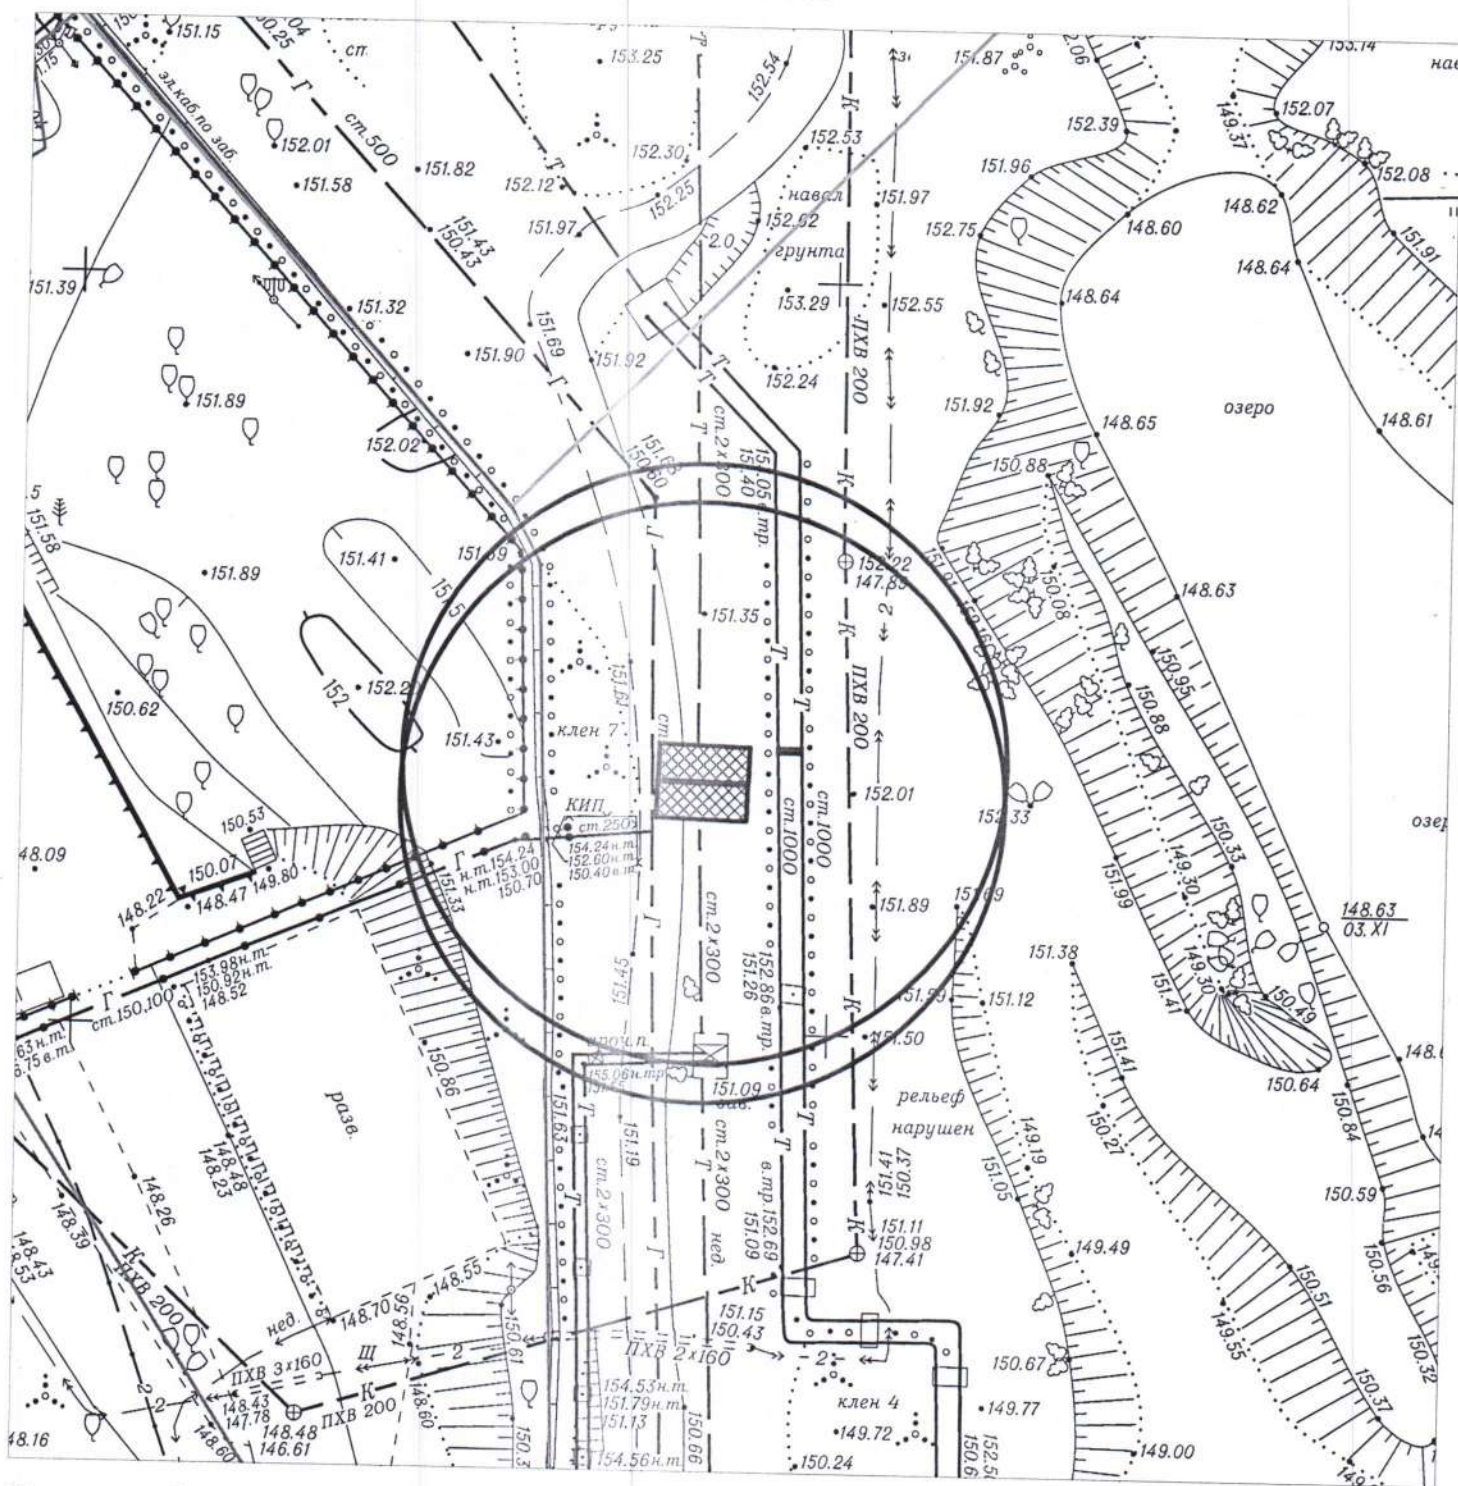

Условные обозначения:




- металлические контейнеры (2 шт)

Карта – схема территории №

по адресному ориентиру: ул. Тракторная, (2Б)


на топографическом плане М 1:500

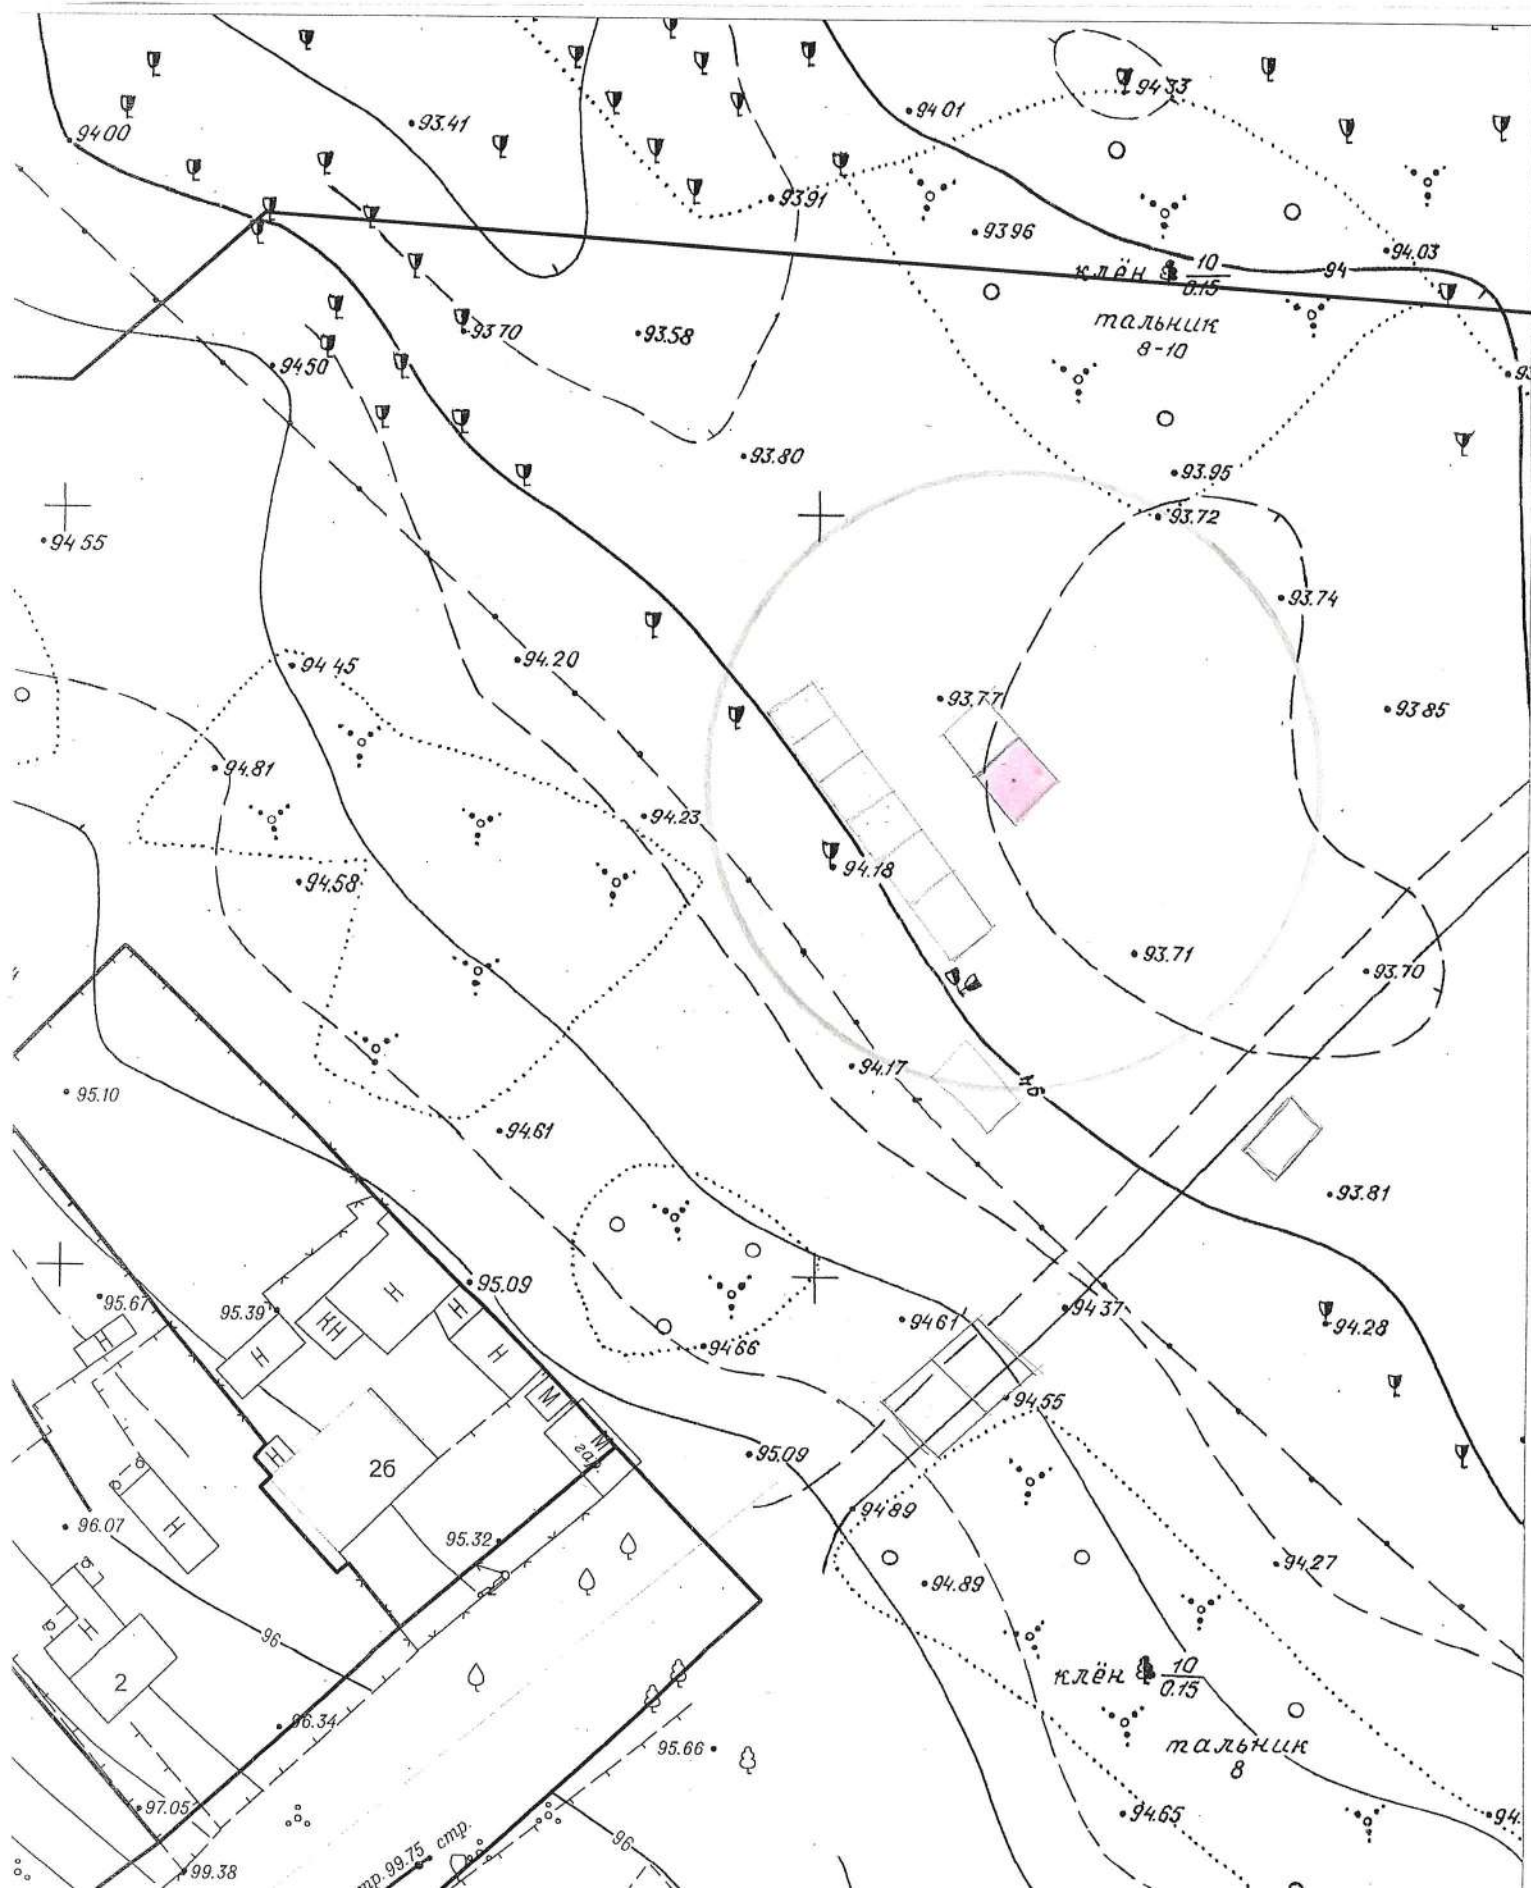


Карта – схема территории №

по адресному ориентиру: ул. Тракторная, (2Б)

на топографическом плане М 1:500

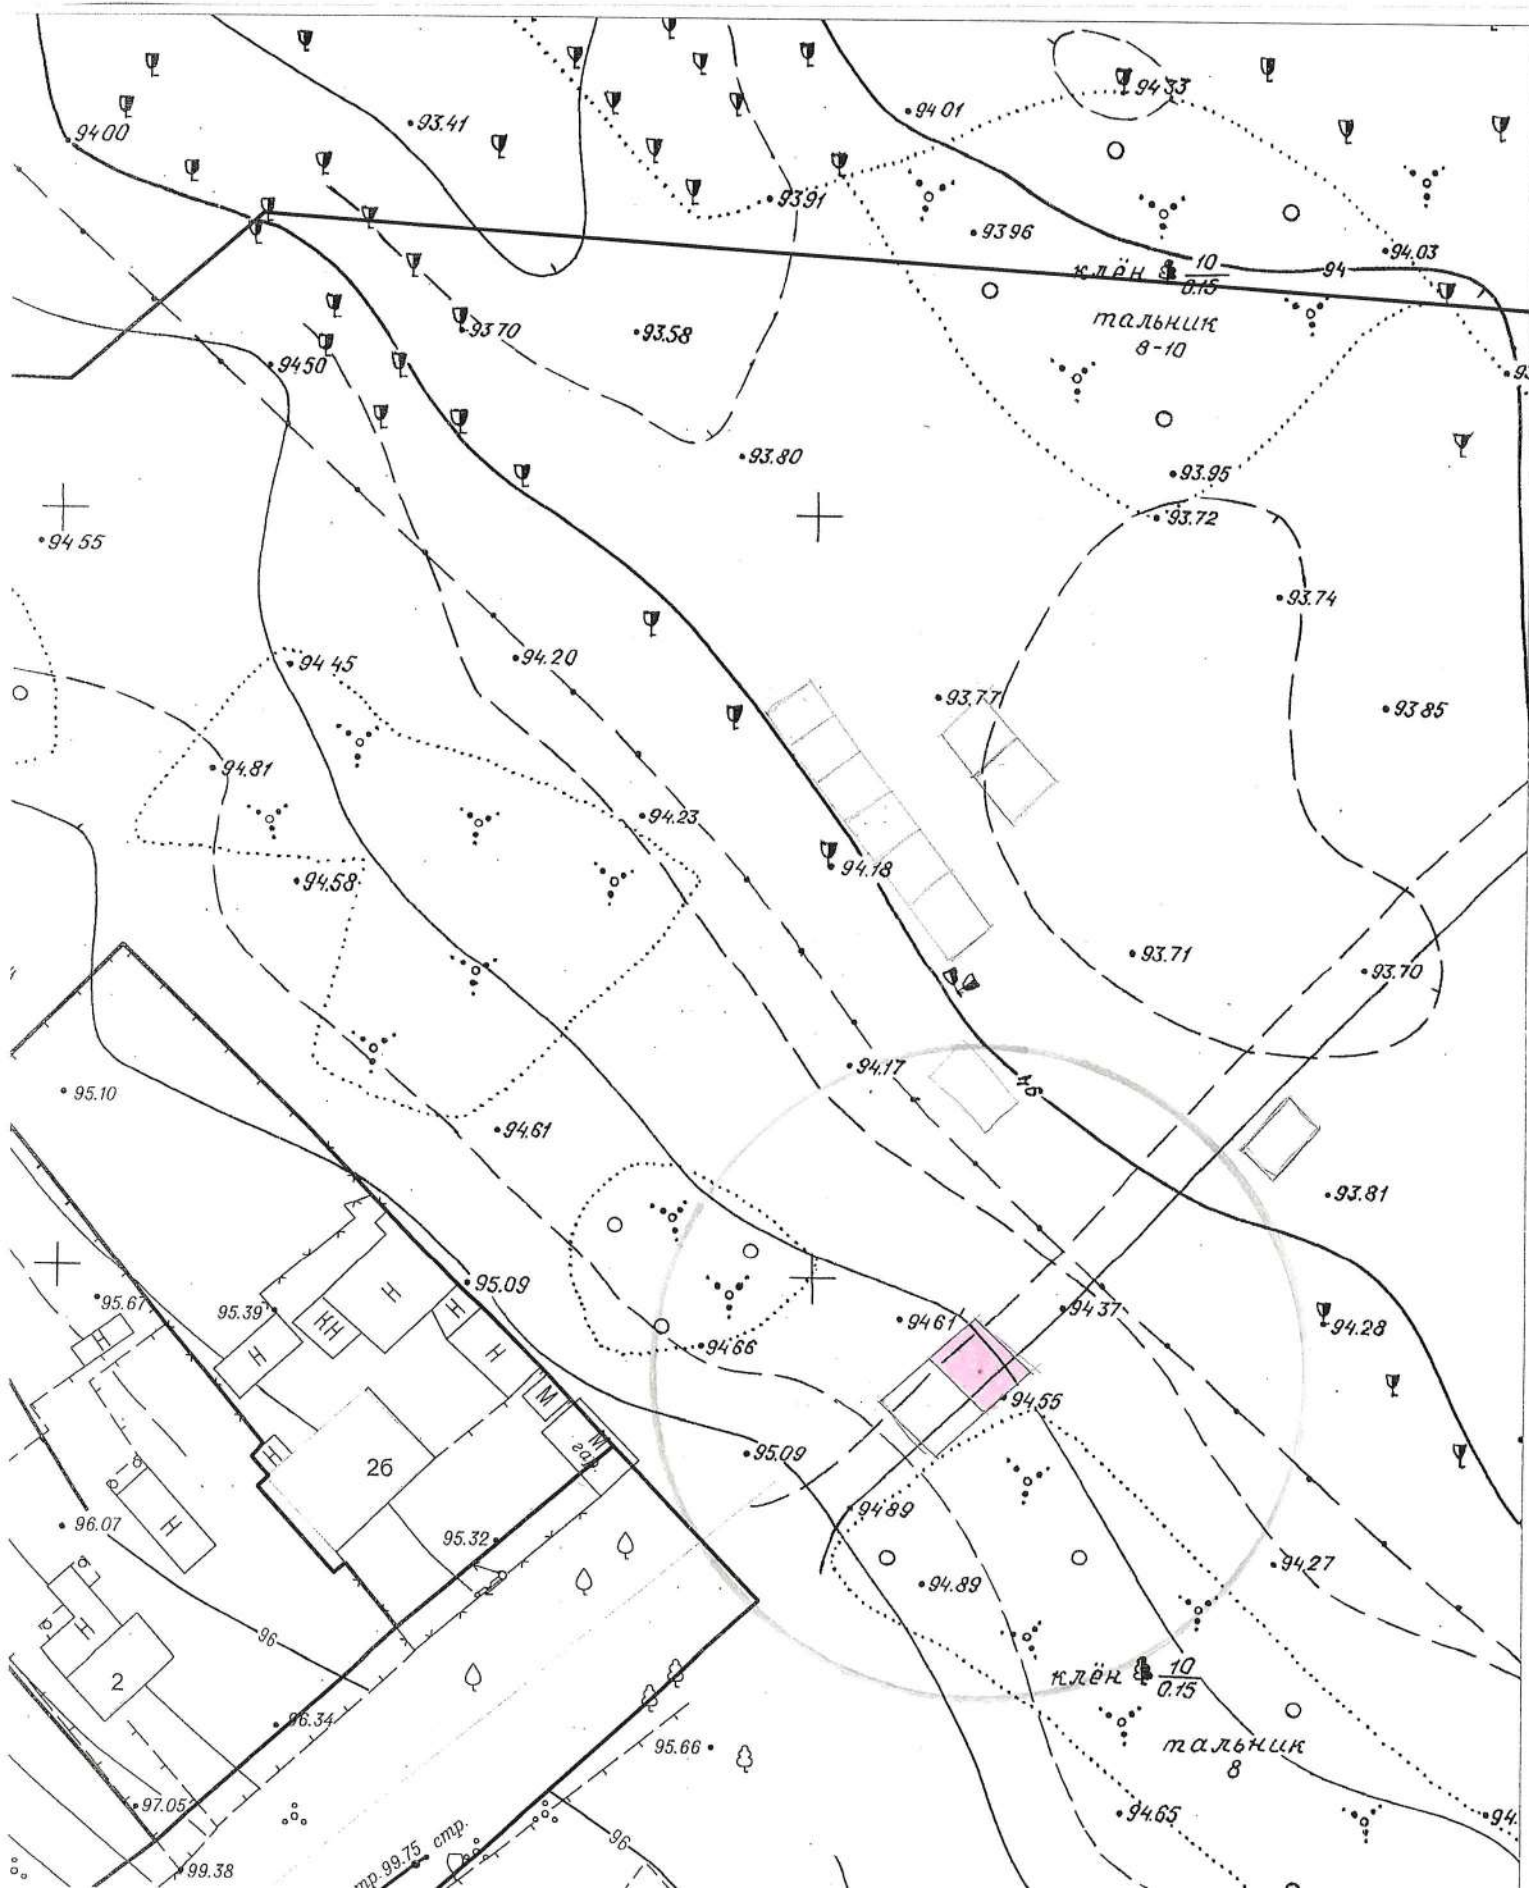


на топографическом плане М 1:500

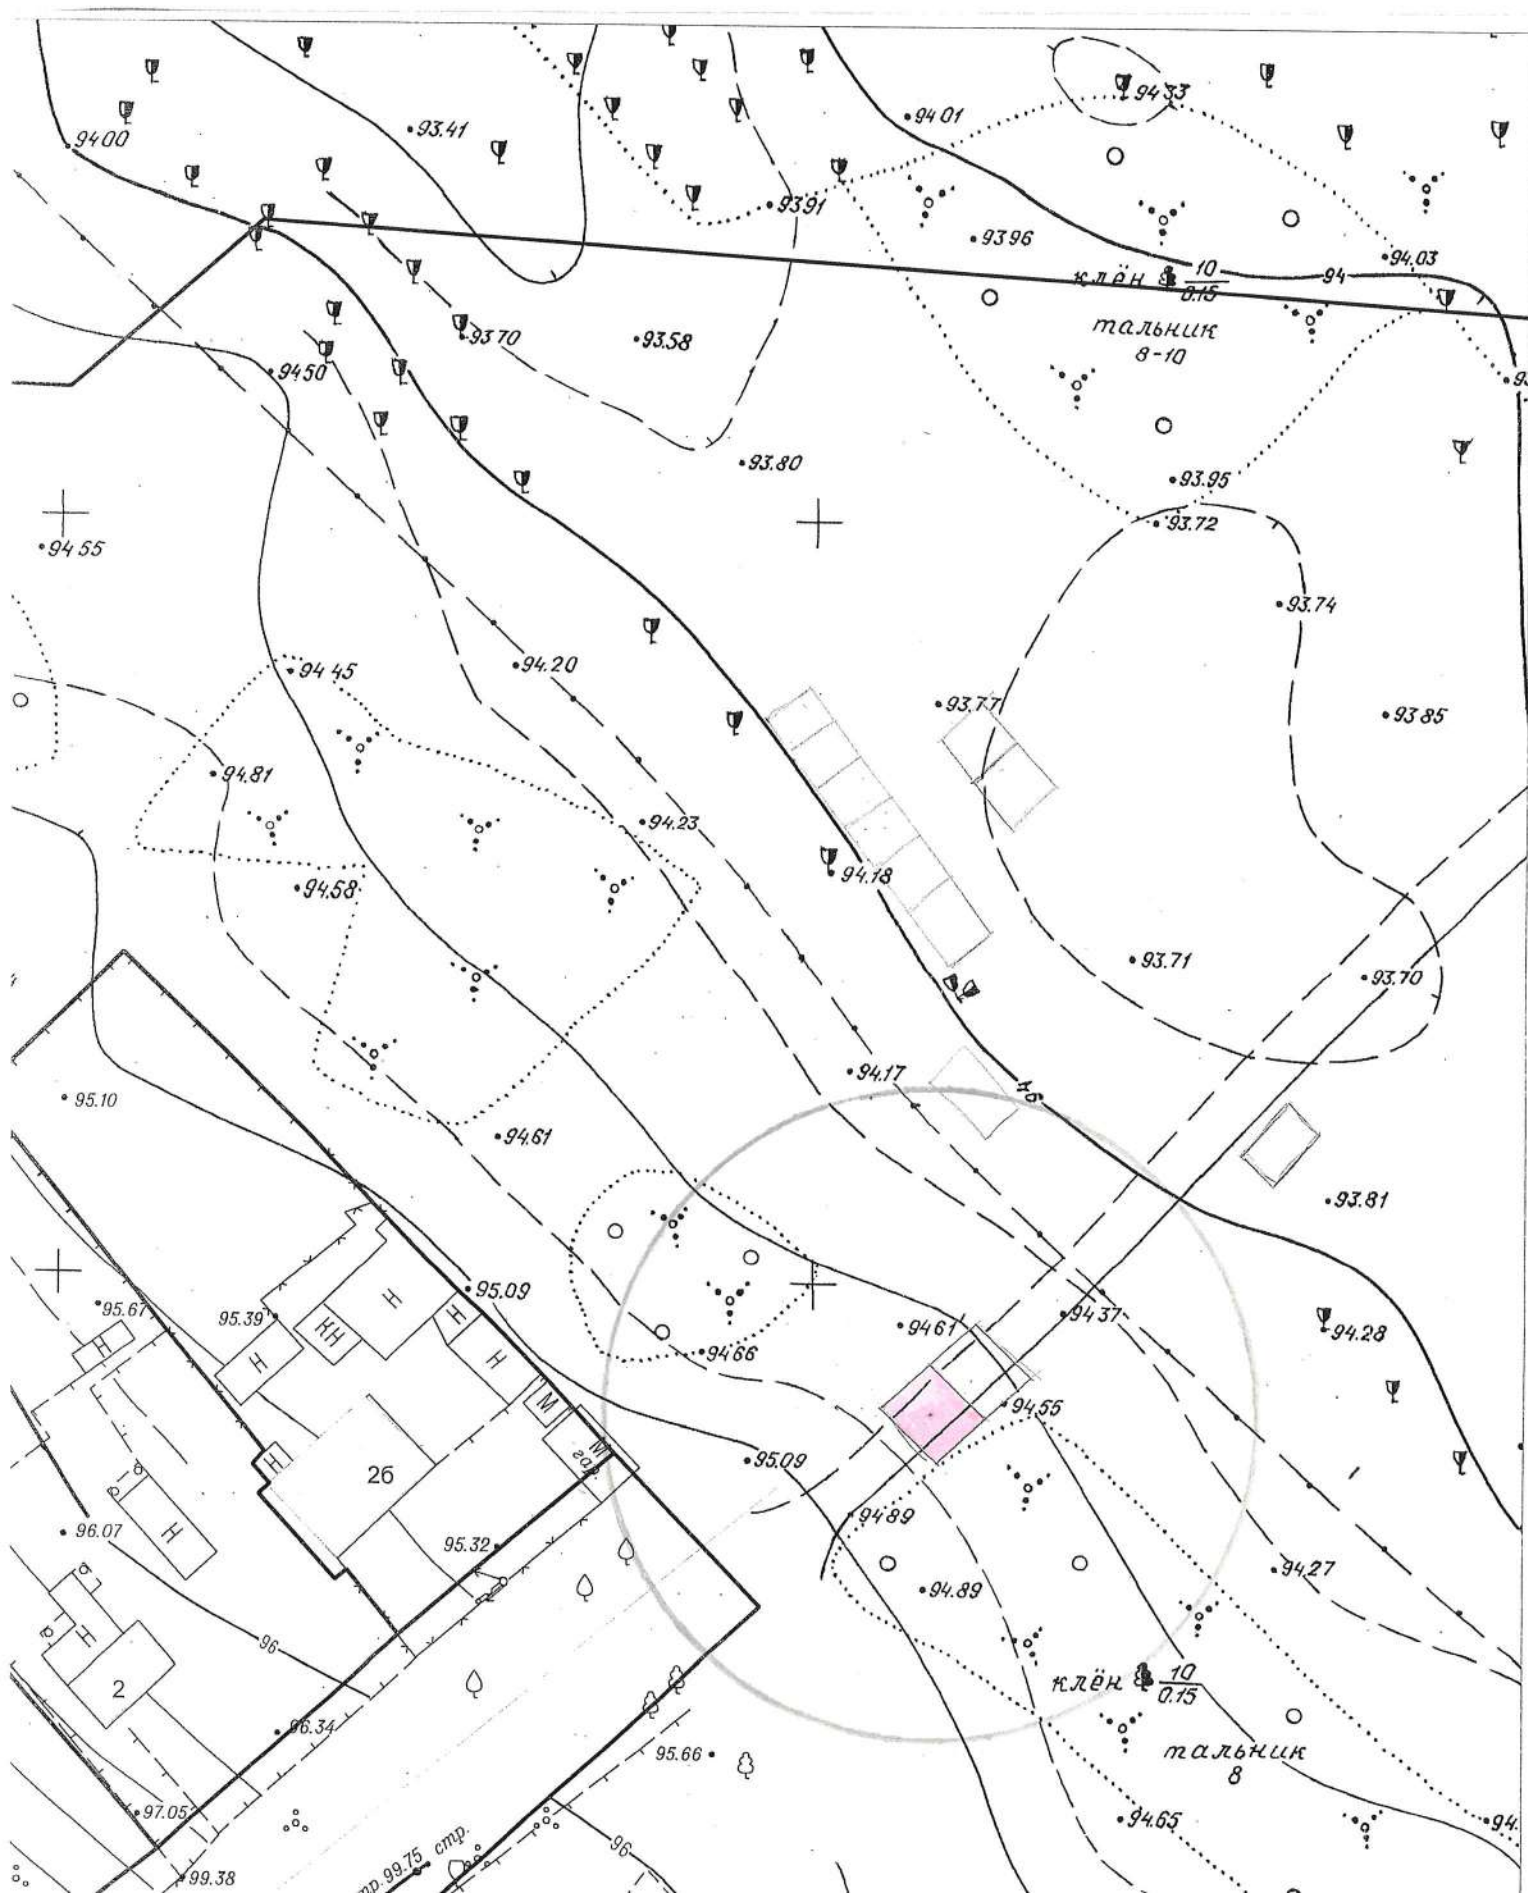

Карта – схема территории №

по адресному ориентиру: ул. Тракторная, (2Б)


на топографическом плане М 1:500

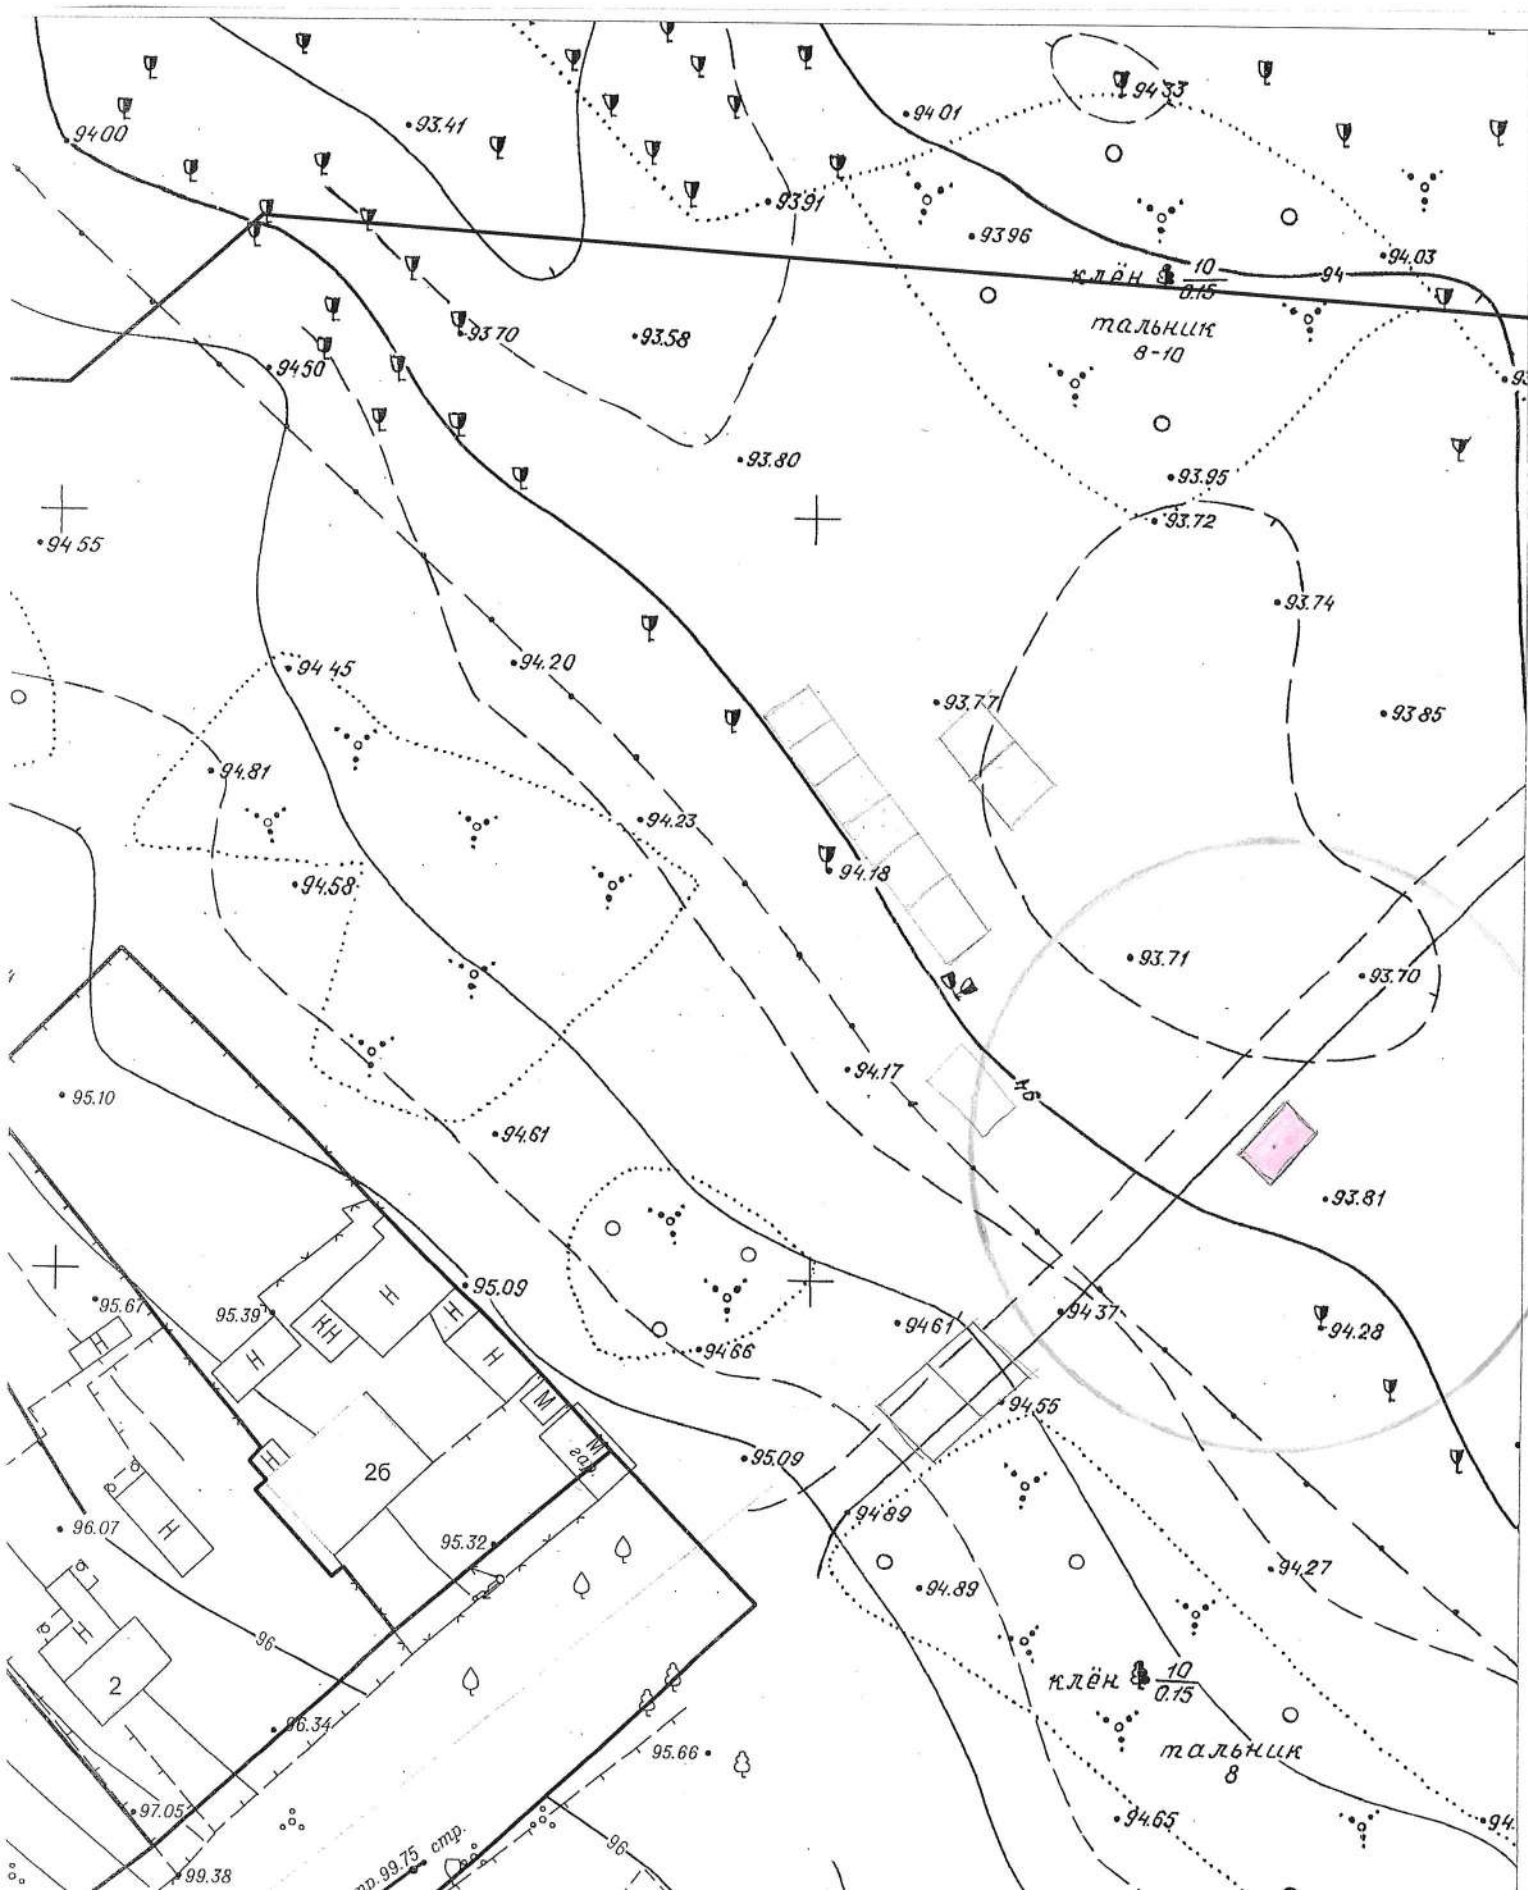


Карта – схема территории №

по адресному ориентиру: ул. Тракторная, (2Б)


на топографическом плане М 1:500

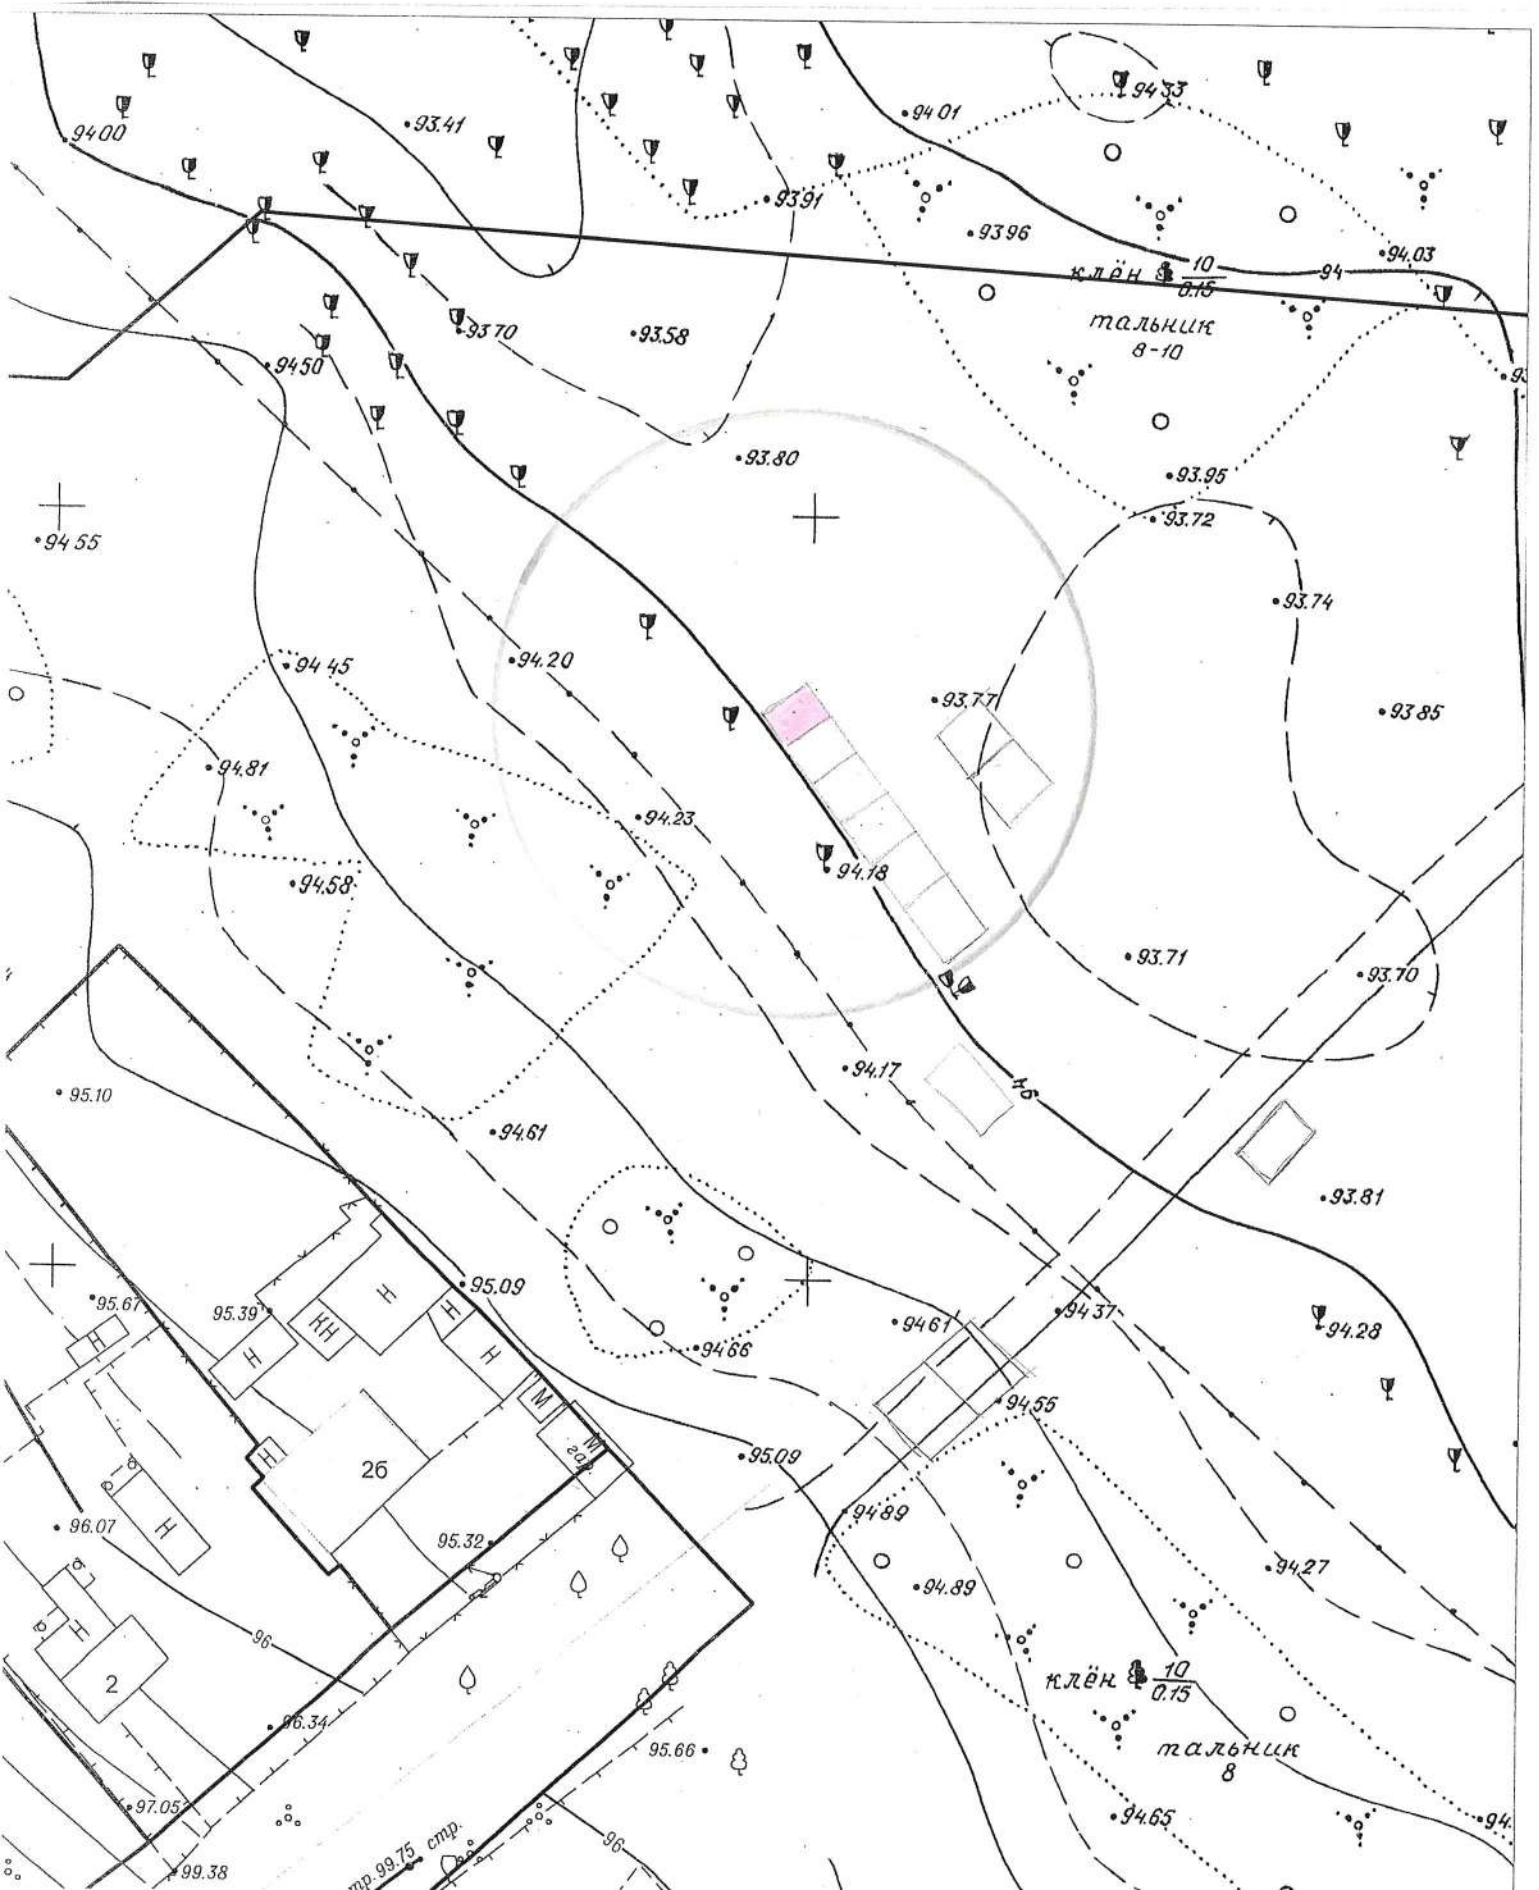


на топографическом плане М 1:500

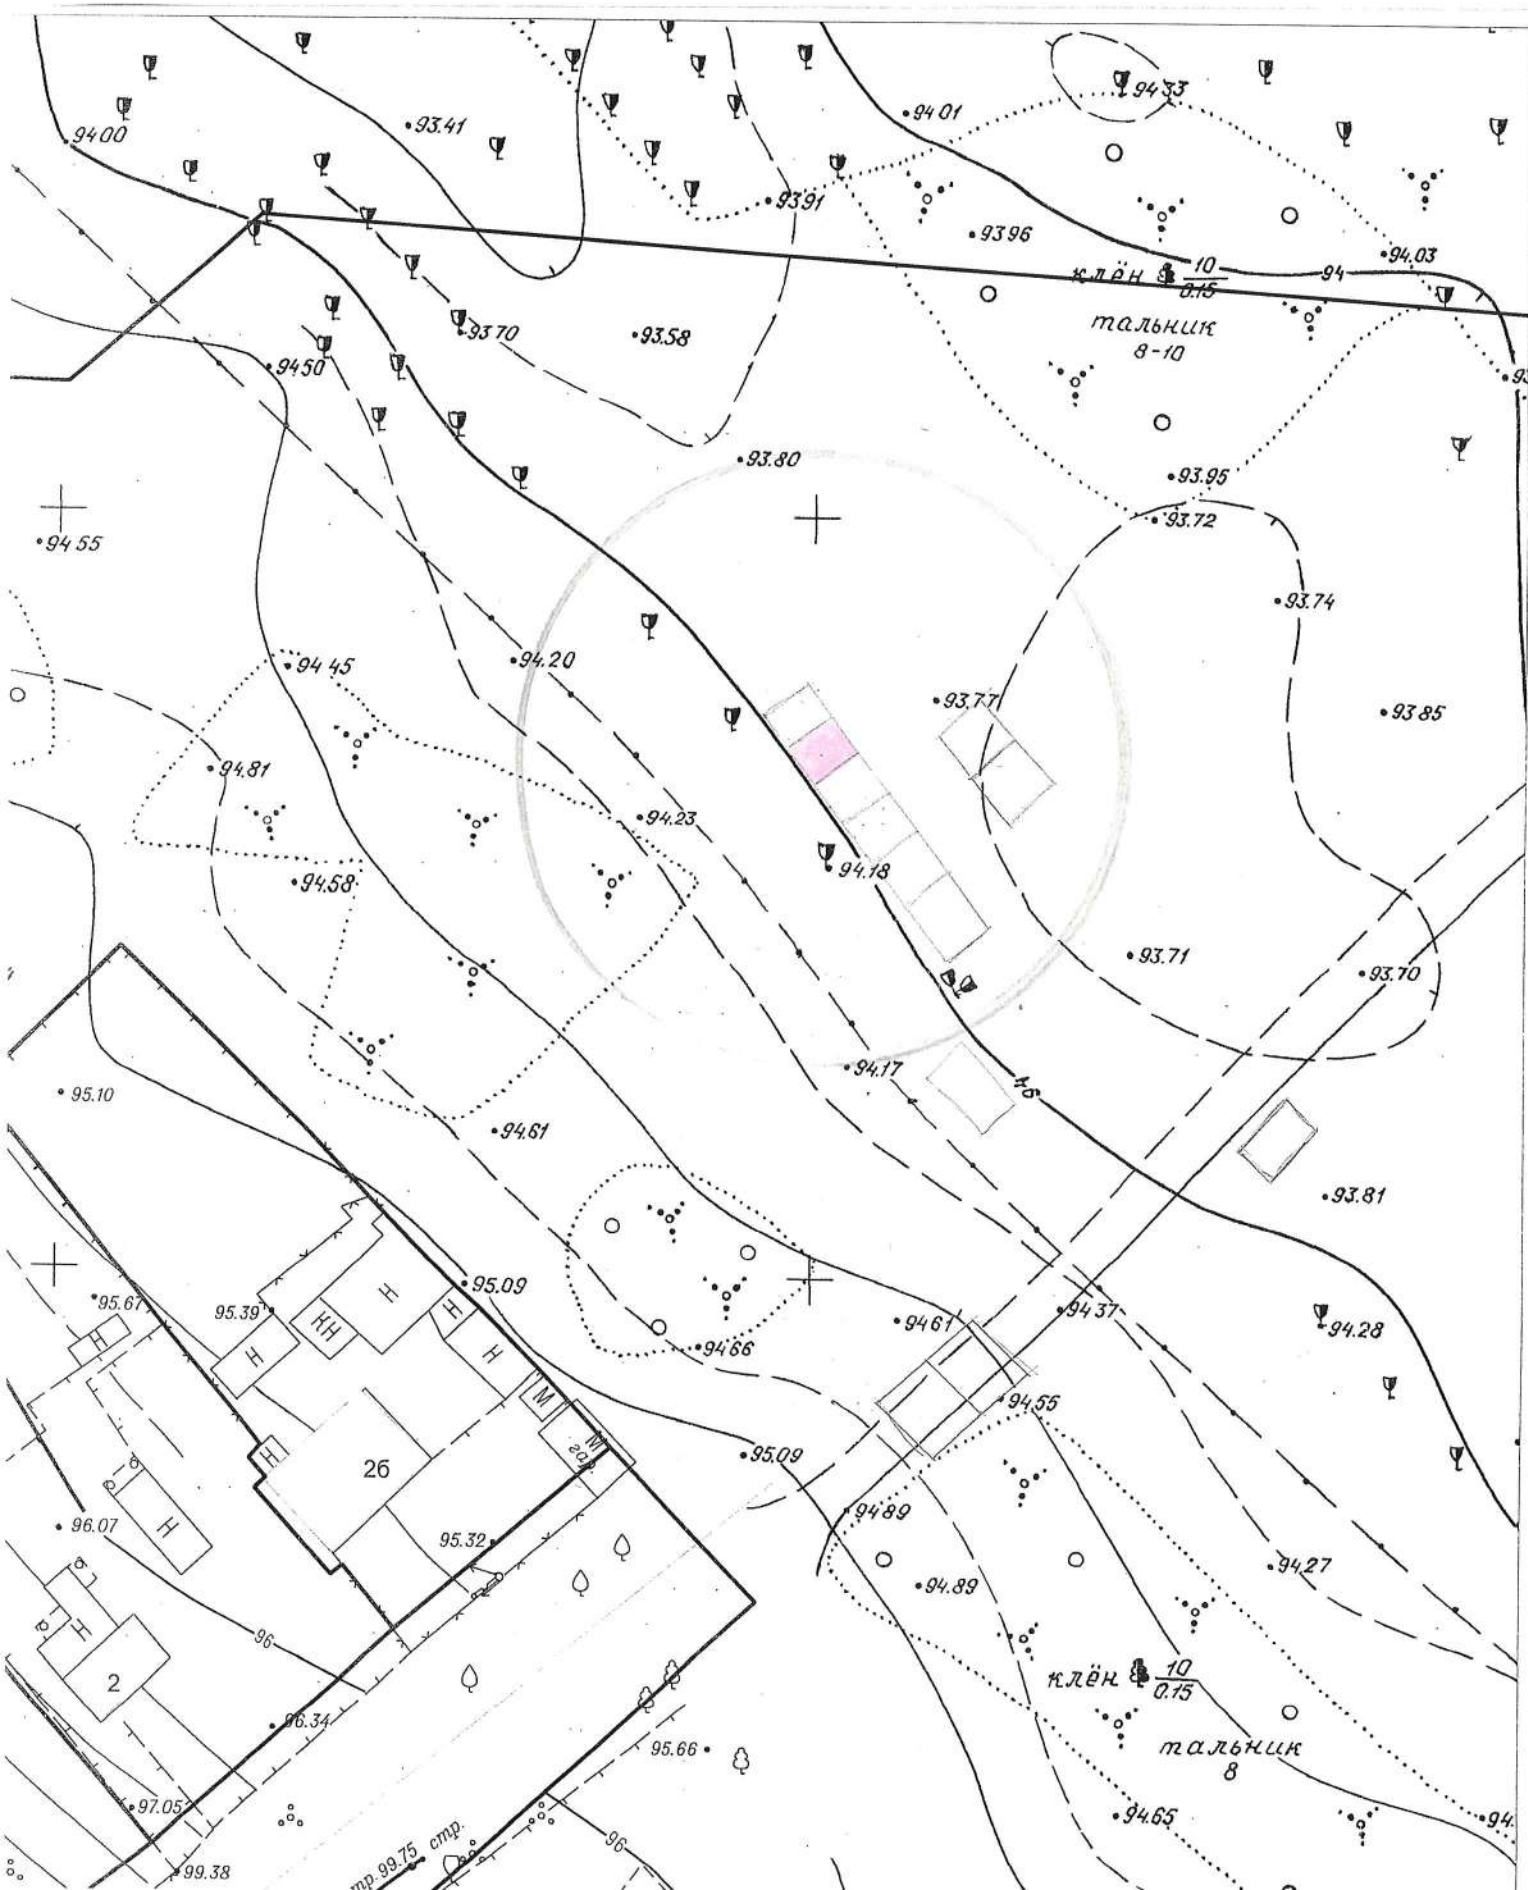

на топографическом плане М 1:500

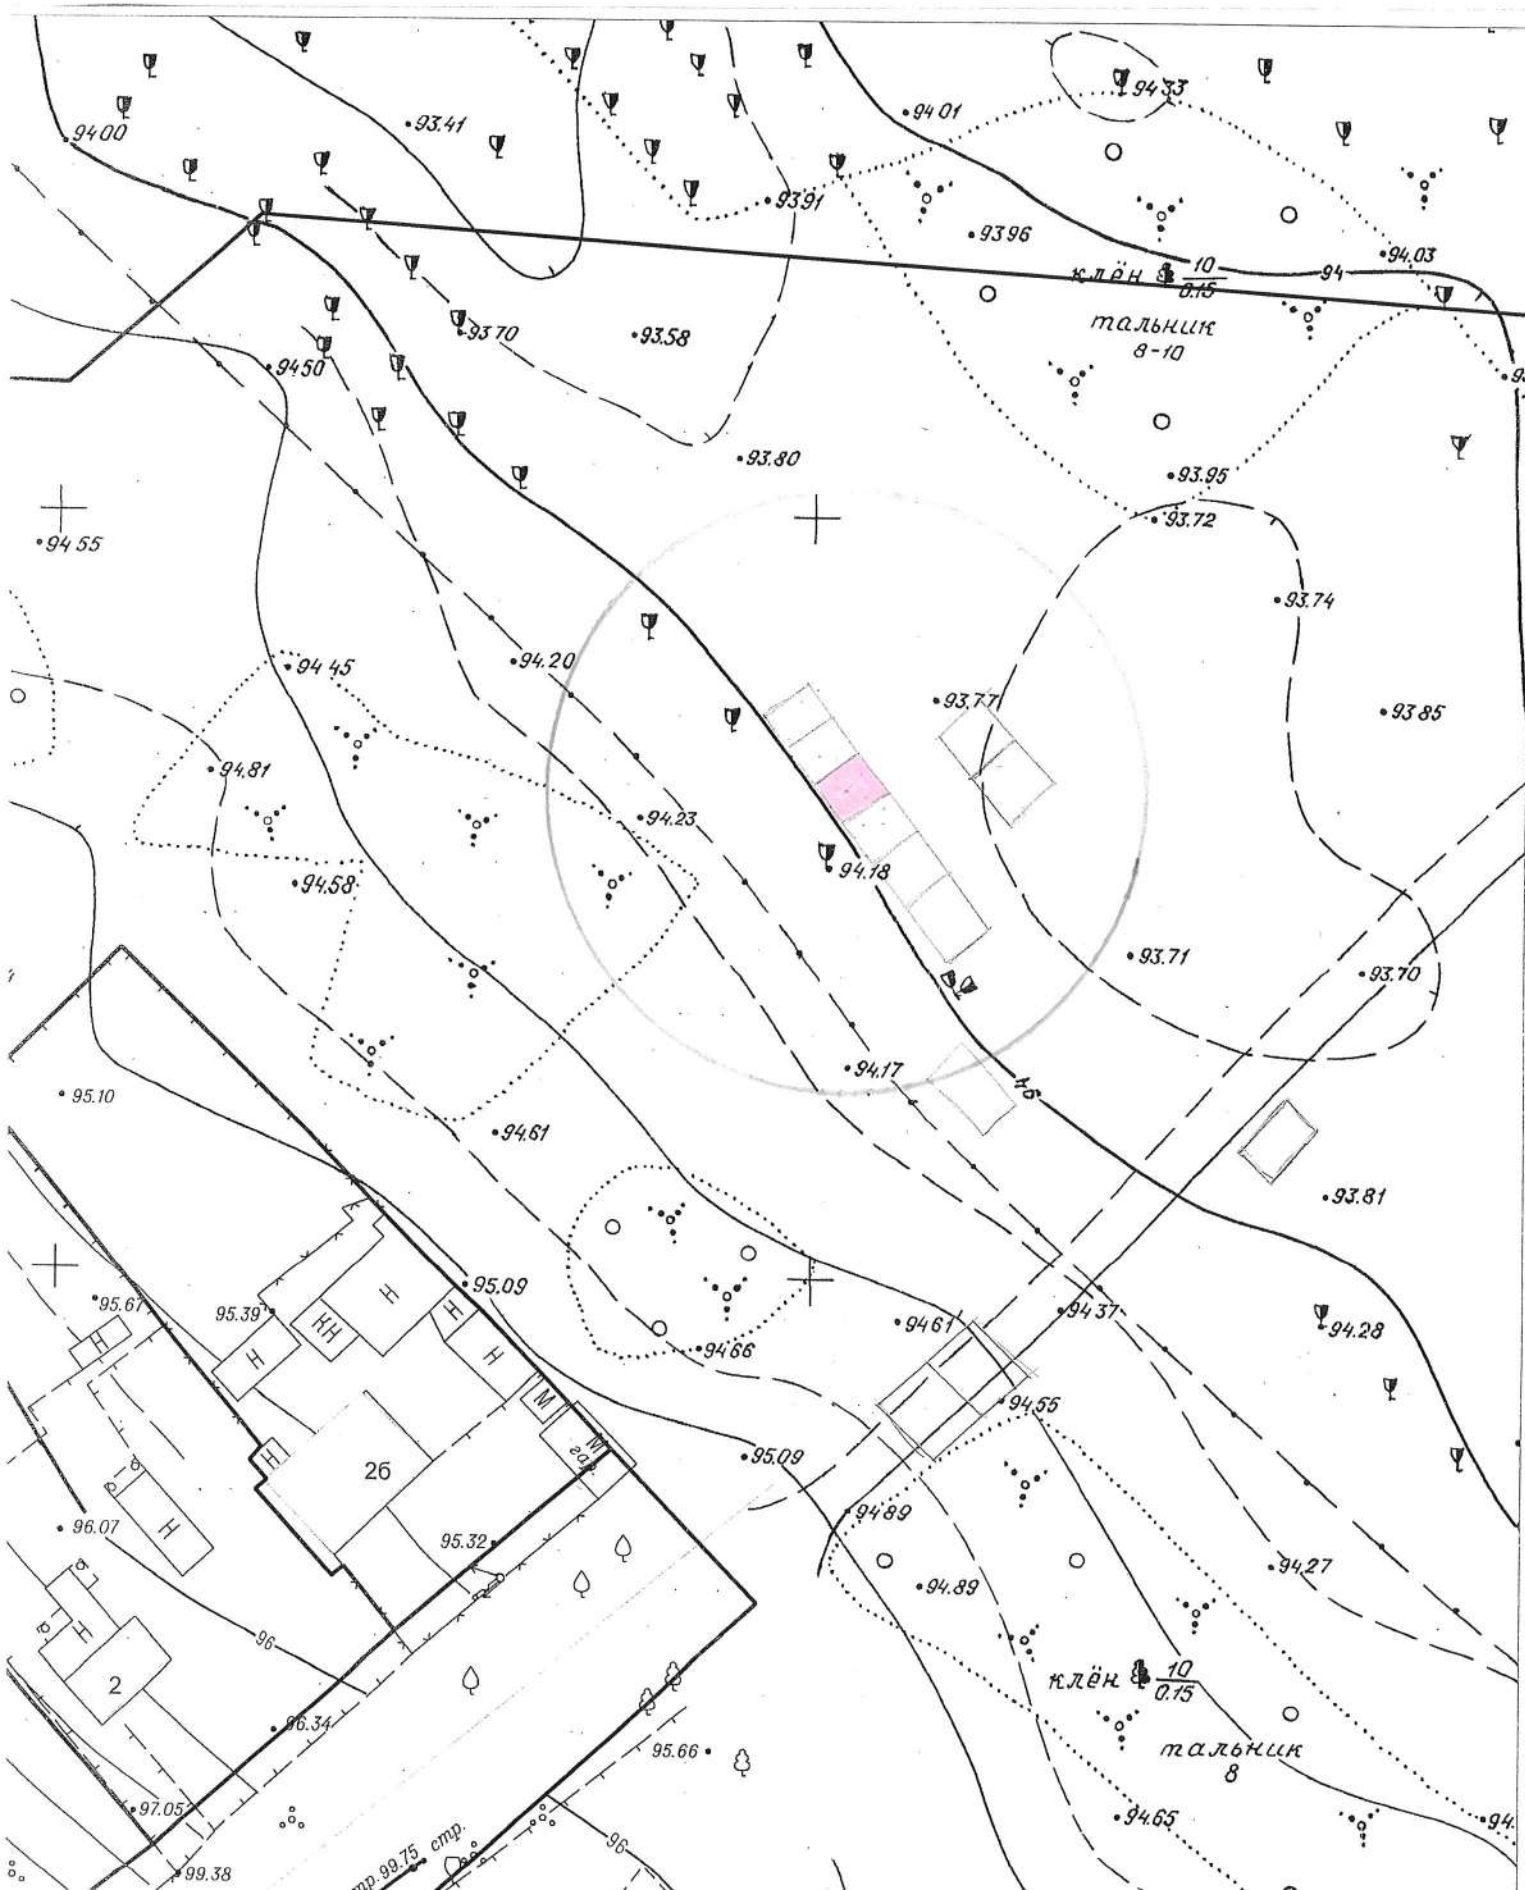


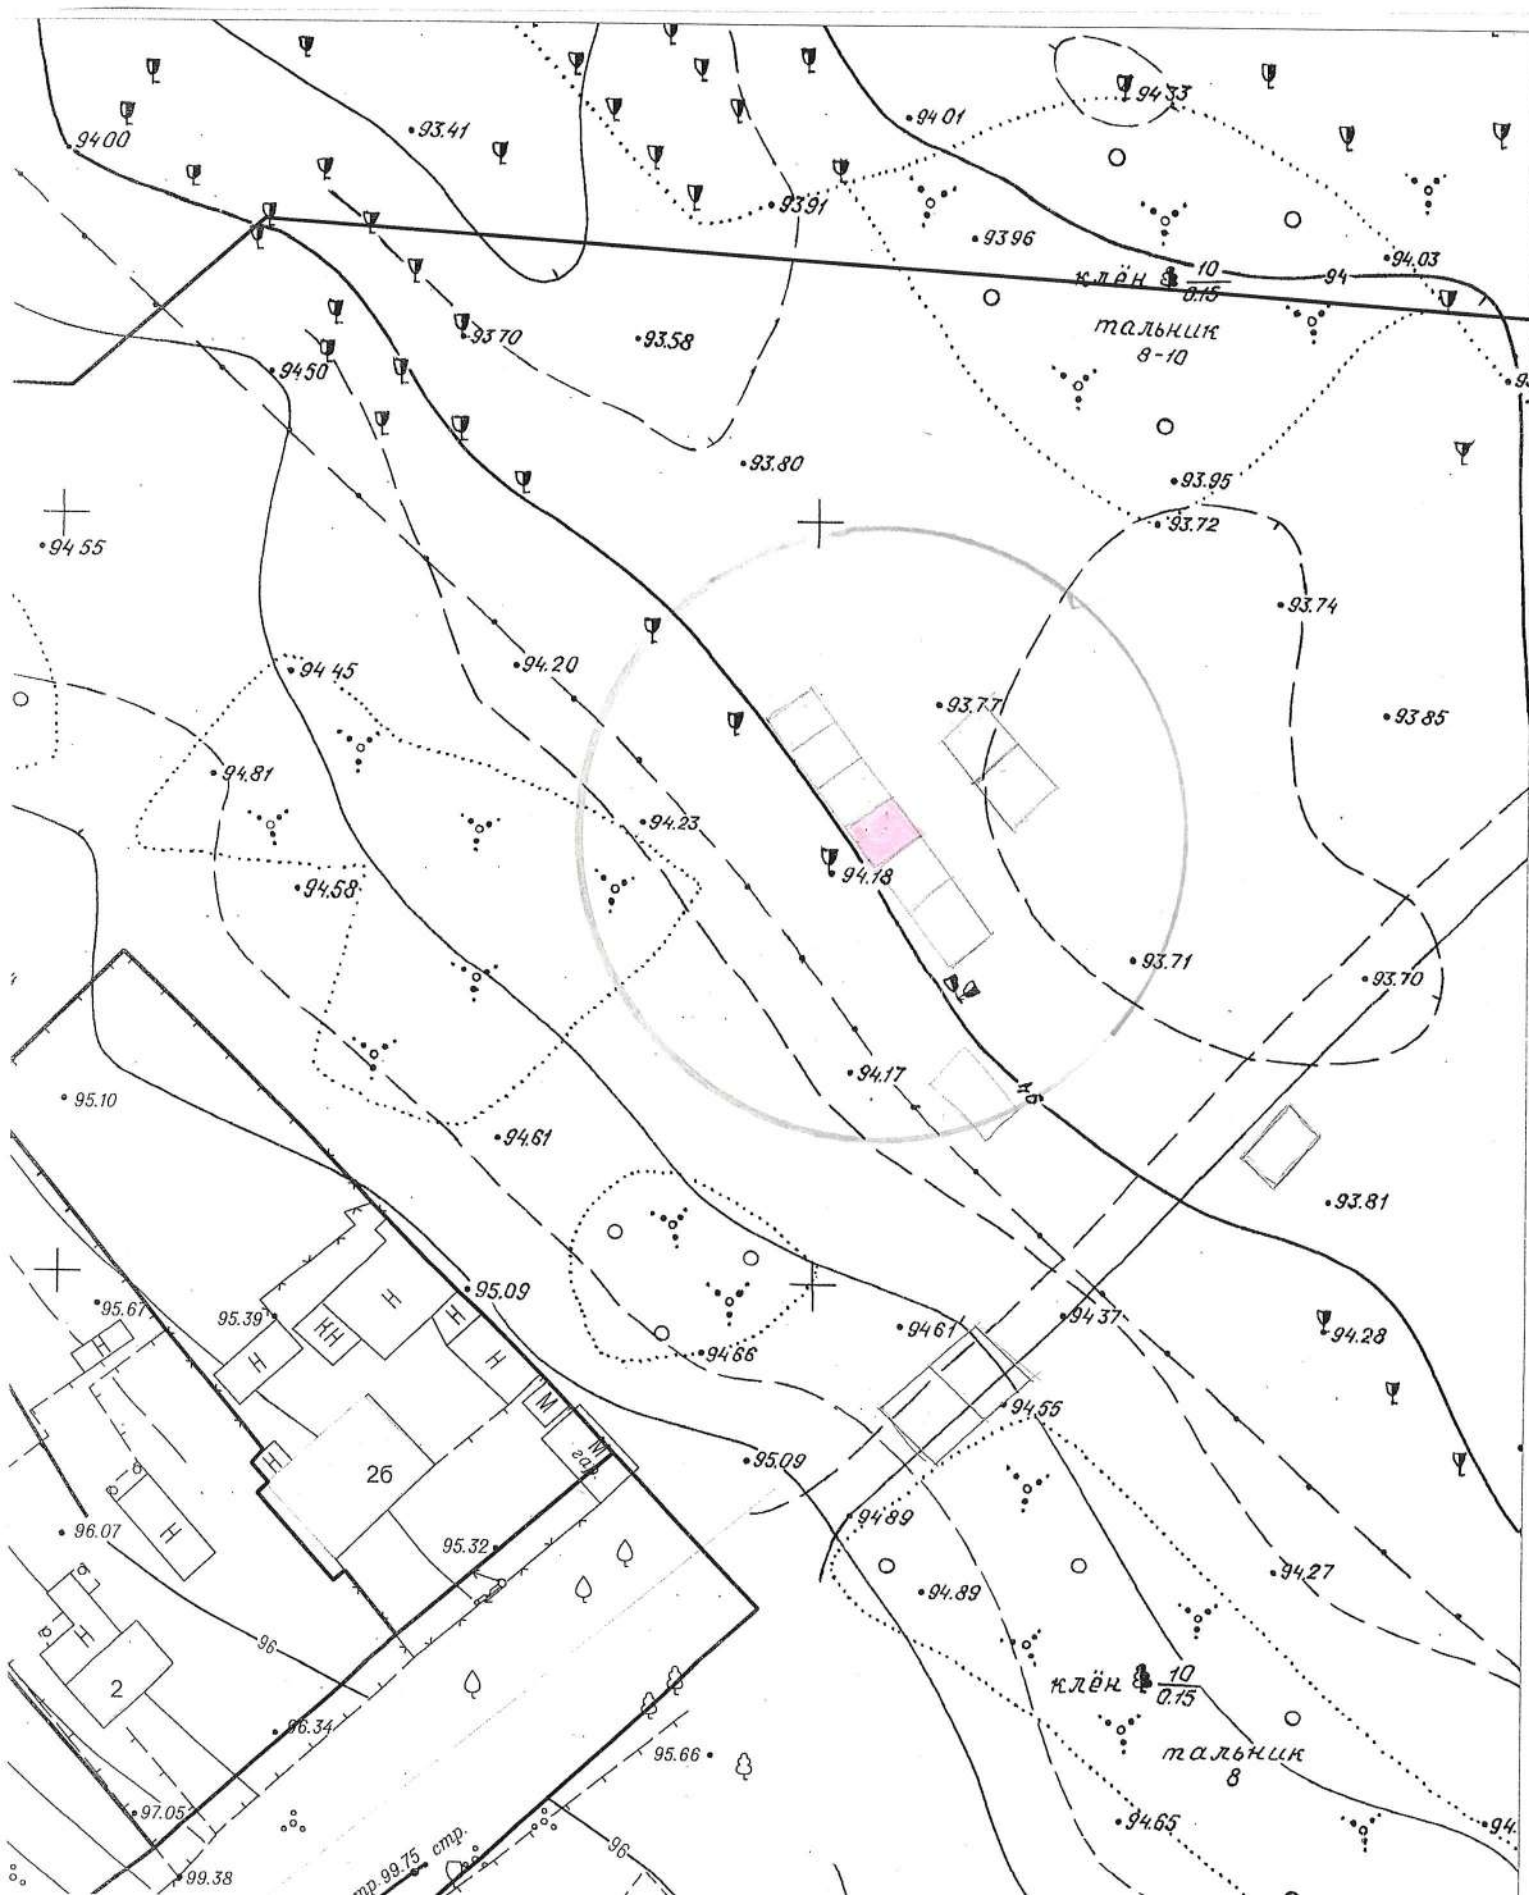


Карта – схема территории №

по адресному ориентиру: ул. Тракторная, (2Б)


на топографическом плане М 1:500

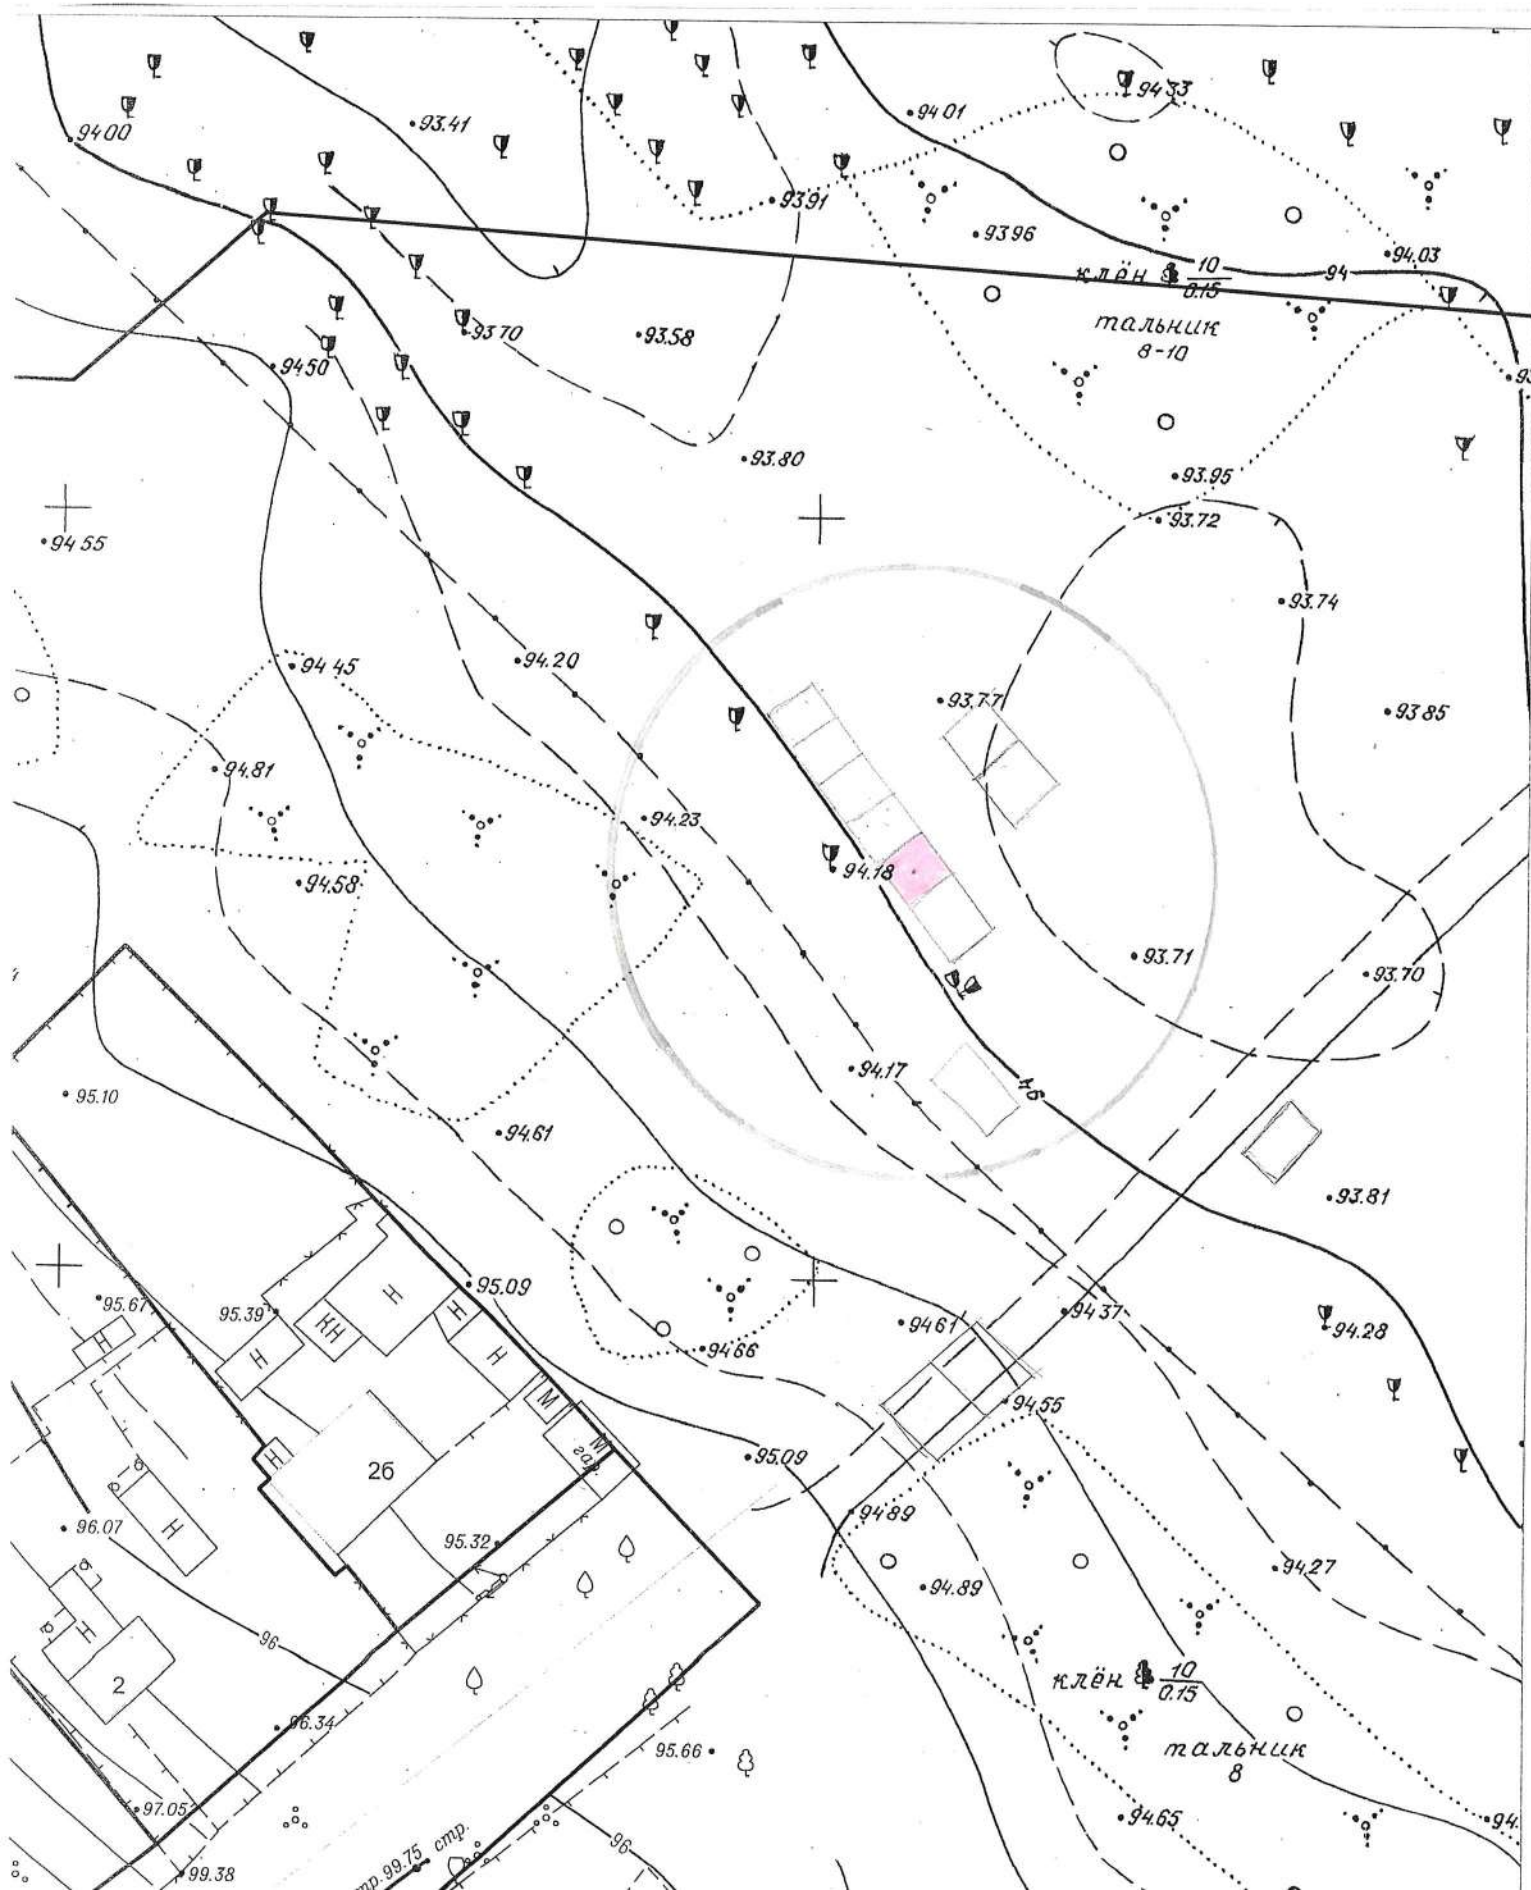

на топографическом плане М 1:500

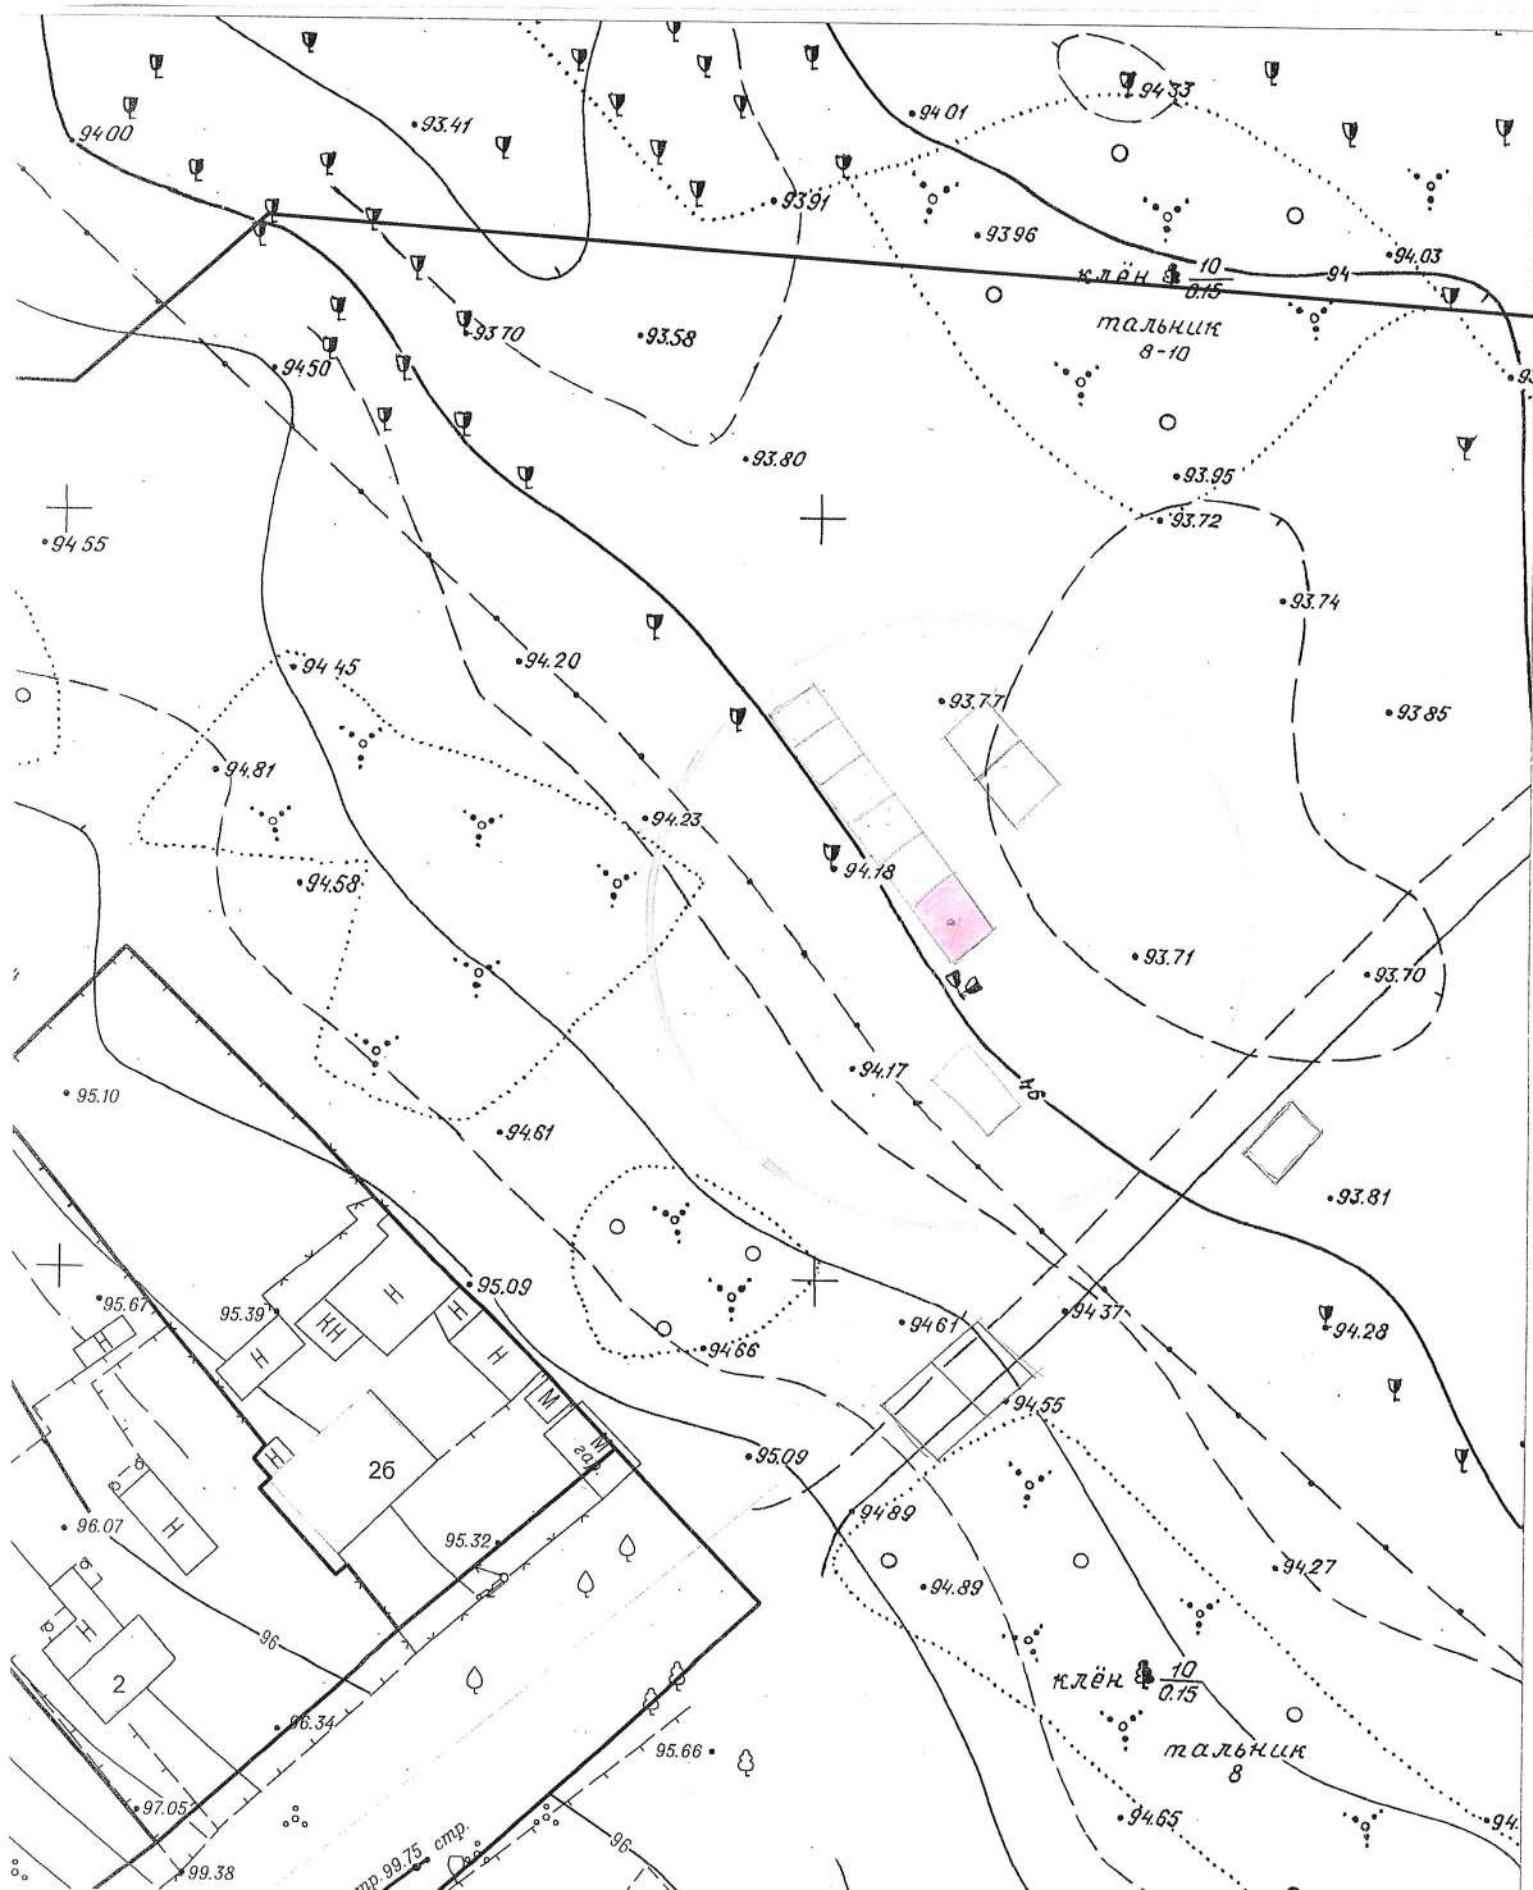


по адресному ориентиру: ул. Серафимовича (15)
на топографическом плане М 1:500

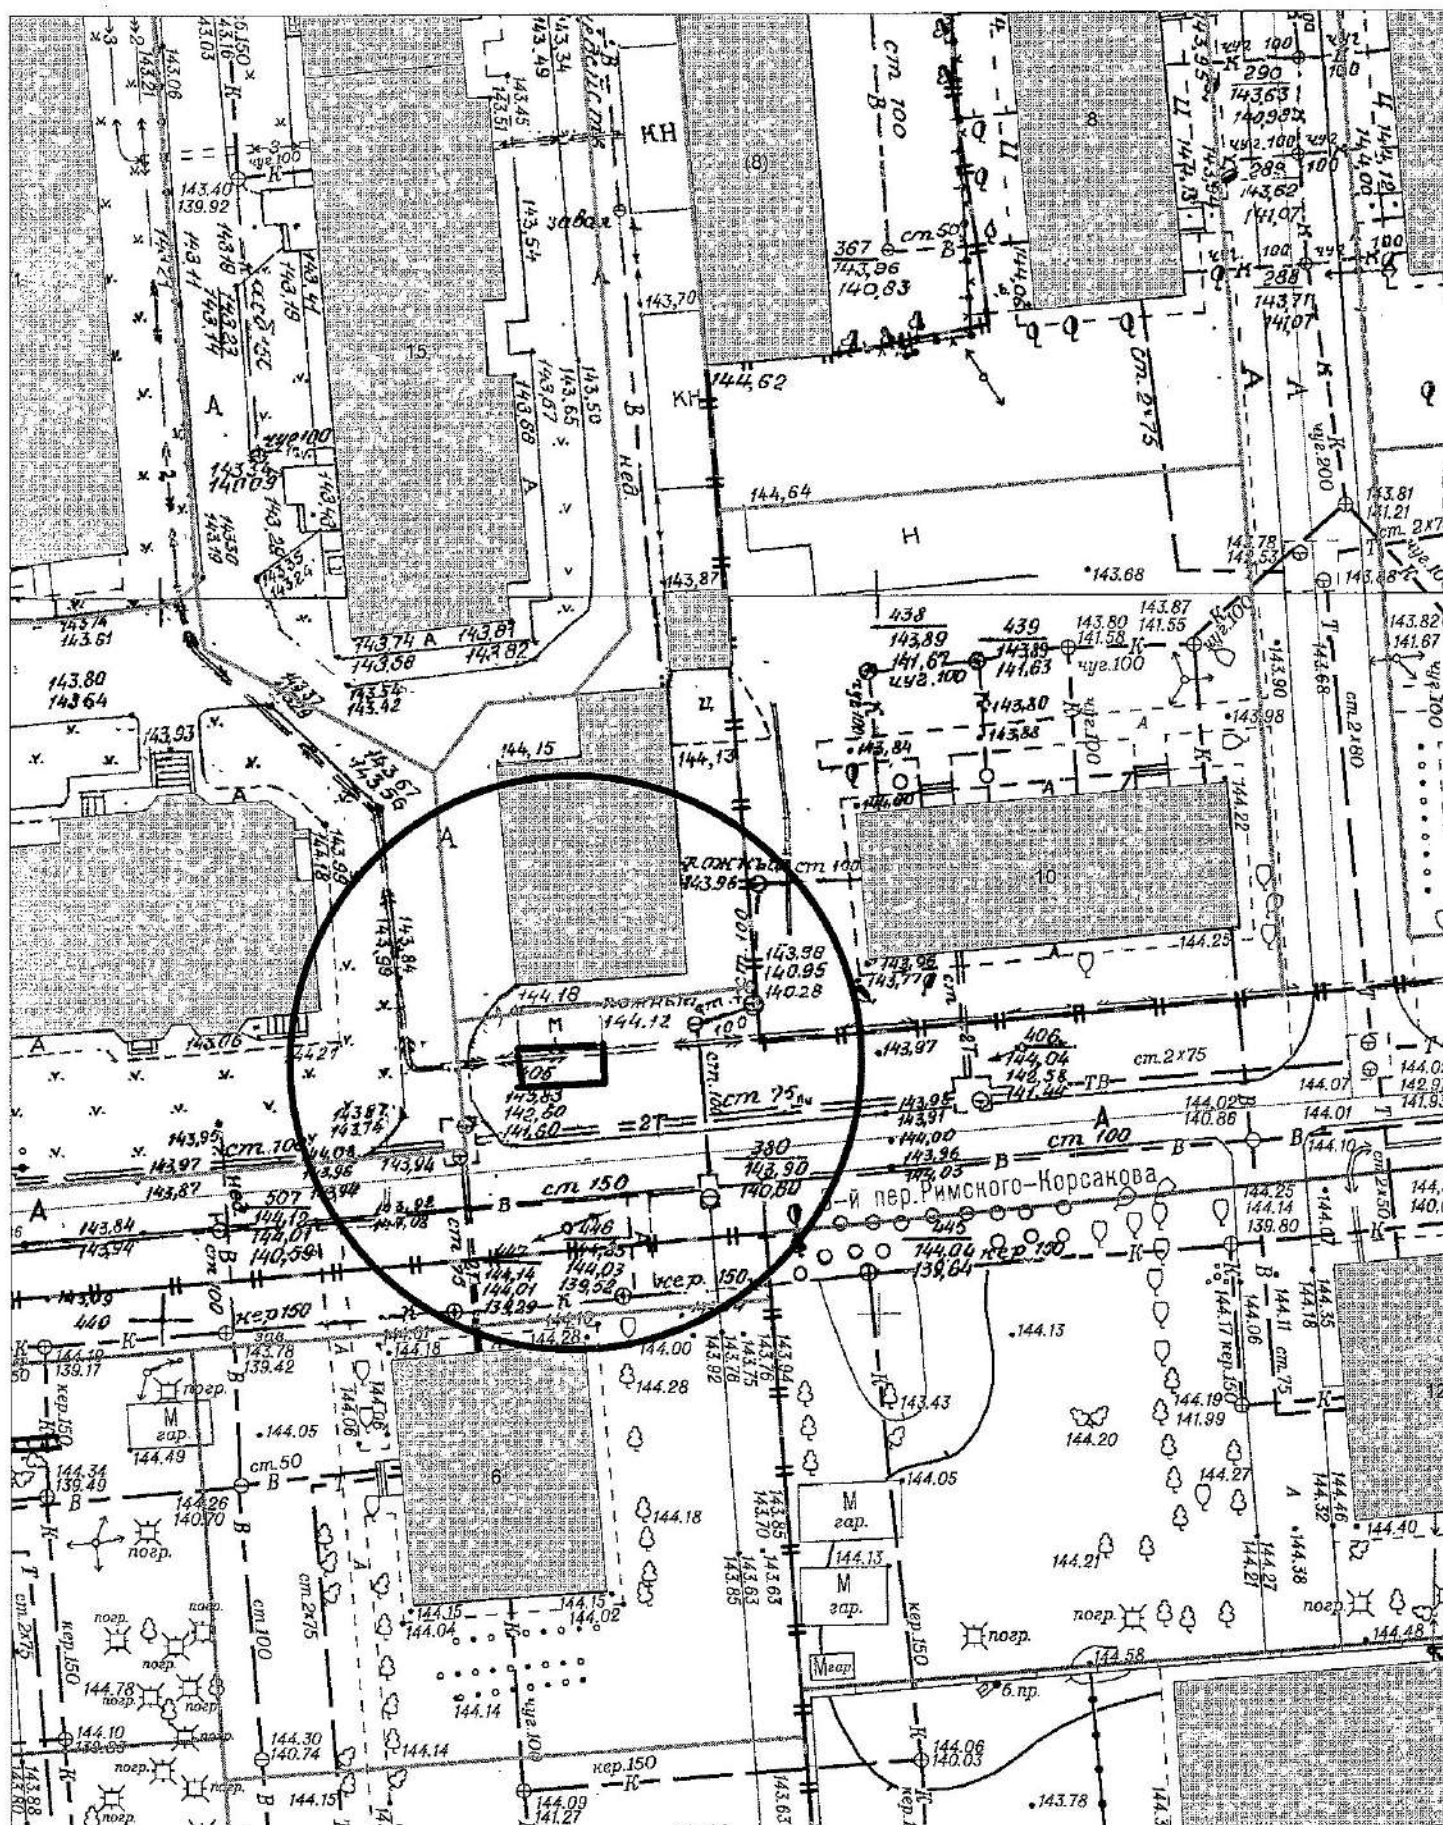


Карта-схема территории

по адресному ориентиру: ул. Серафимовича (15)
на топографическом плане М 1:500

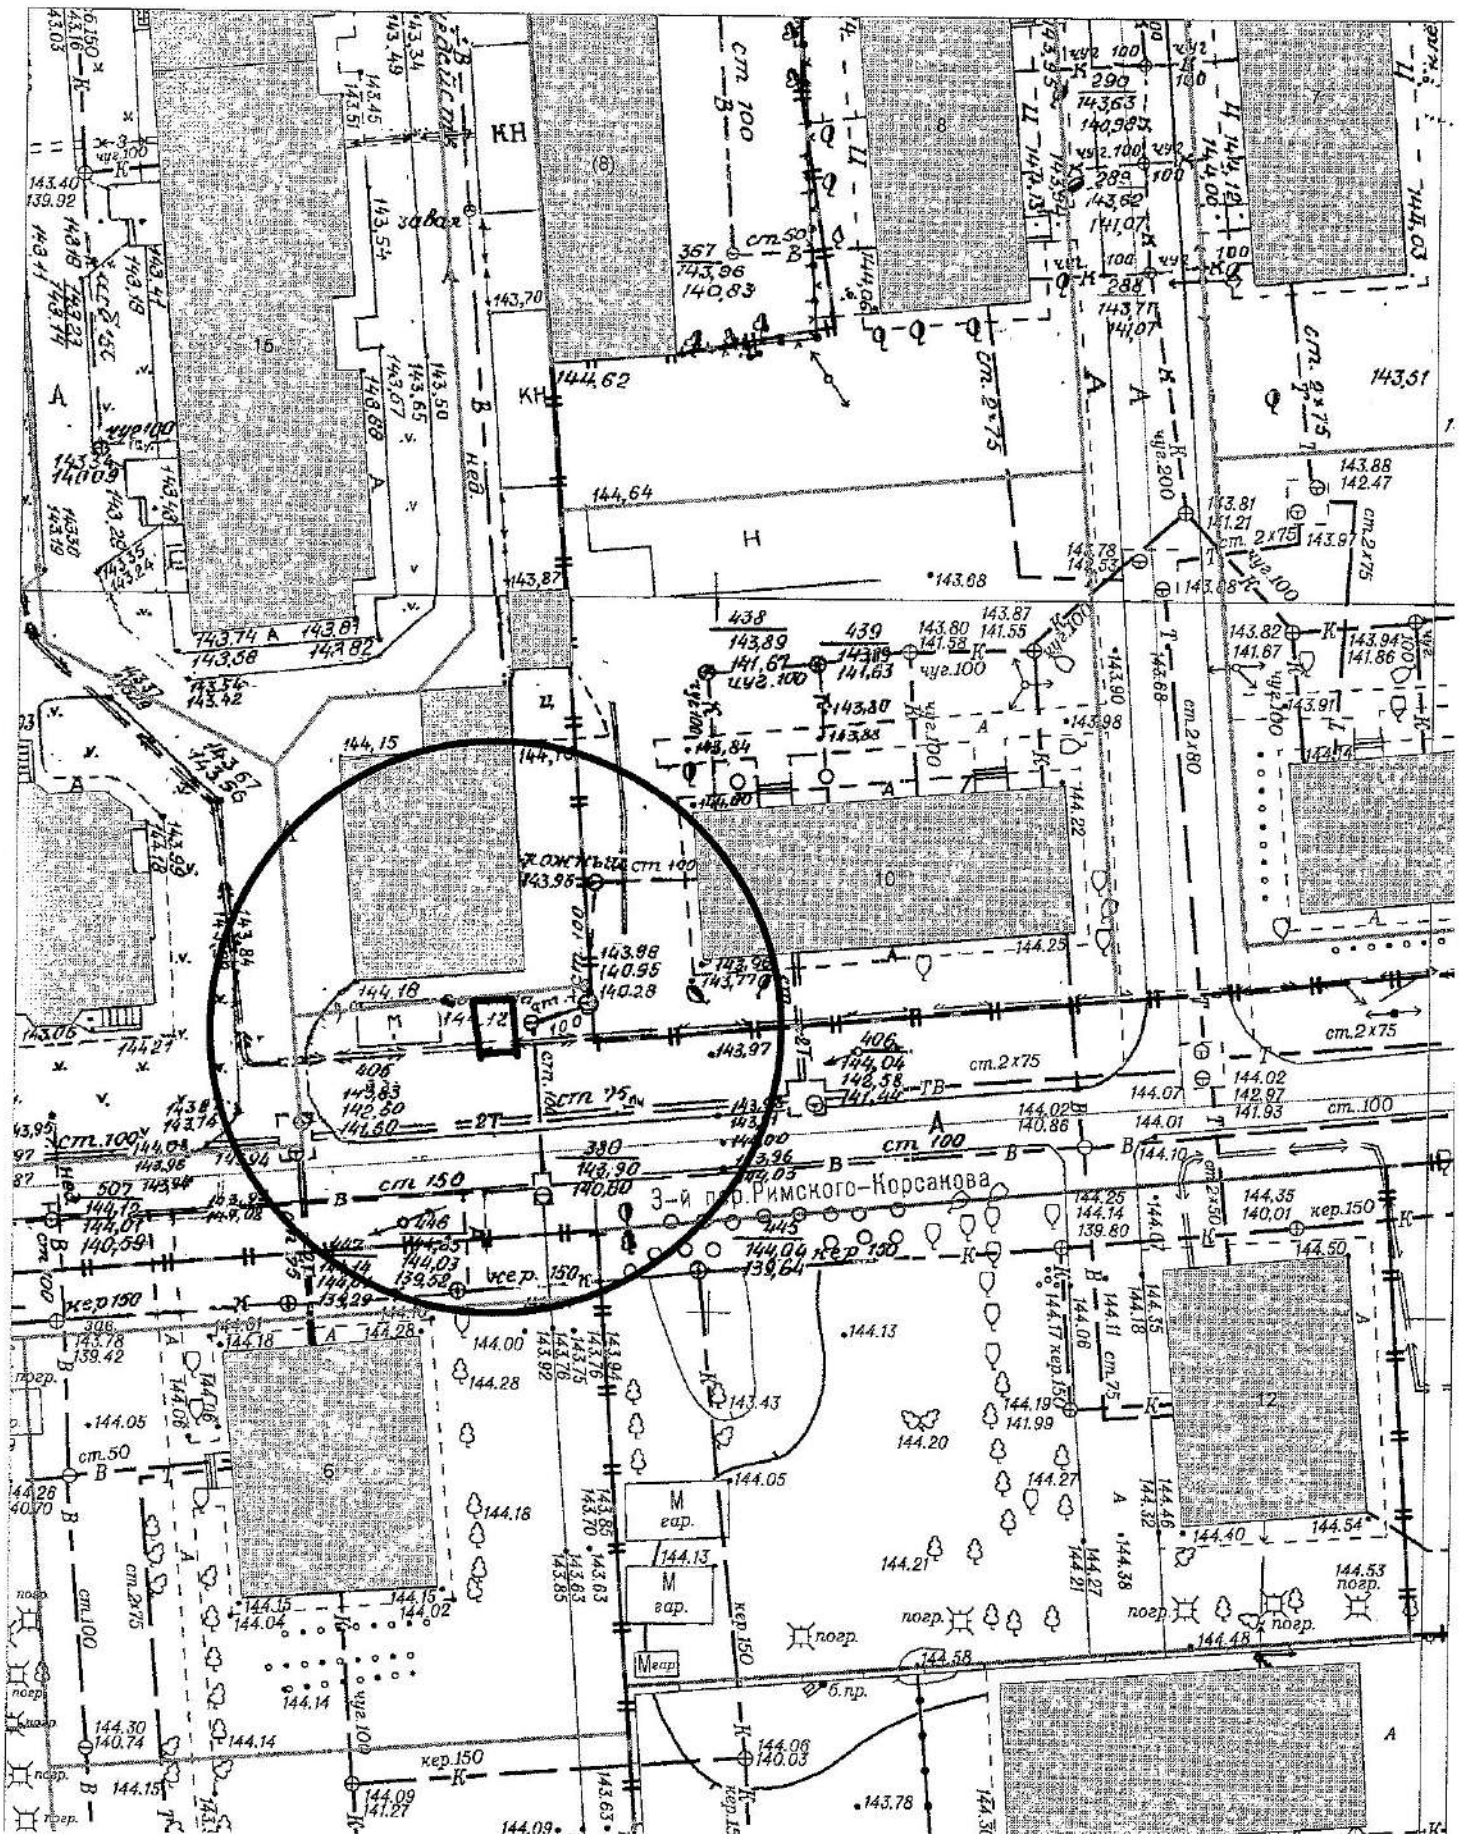


Карта-схема территории

по адресному ориентиру: ул. Серафимовича (15)
на топографическом плане М 1:500

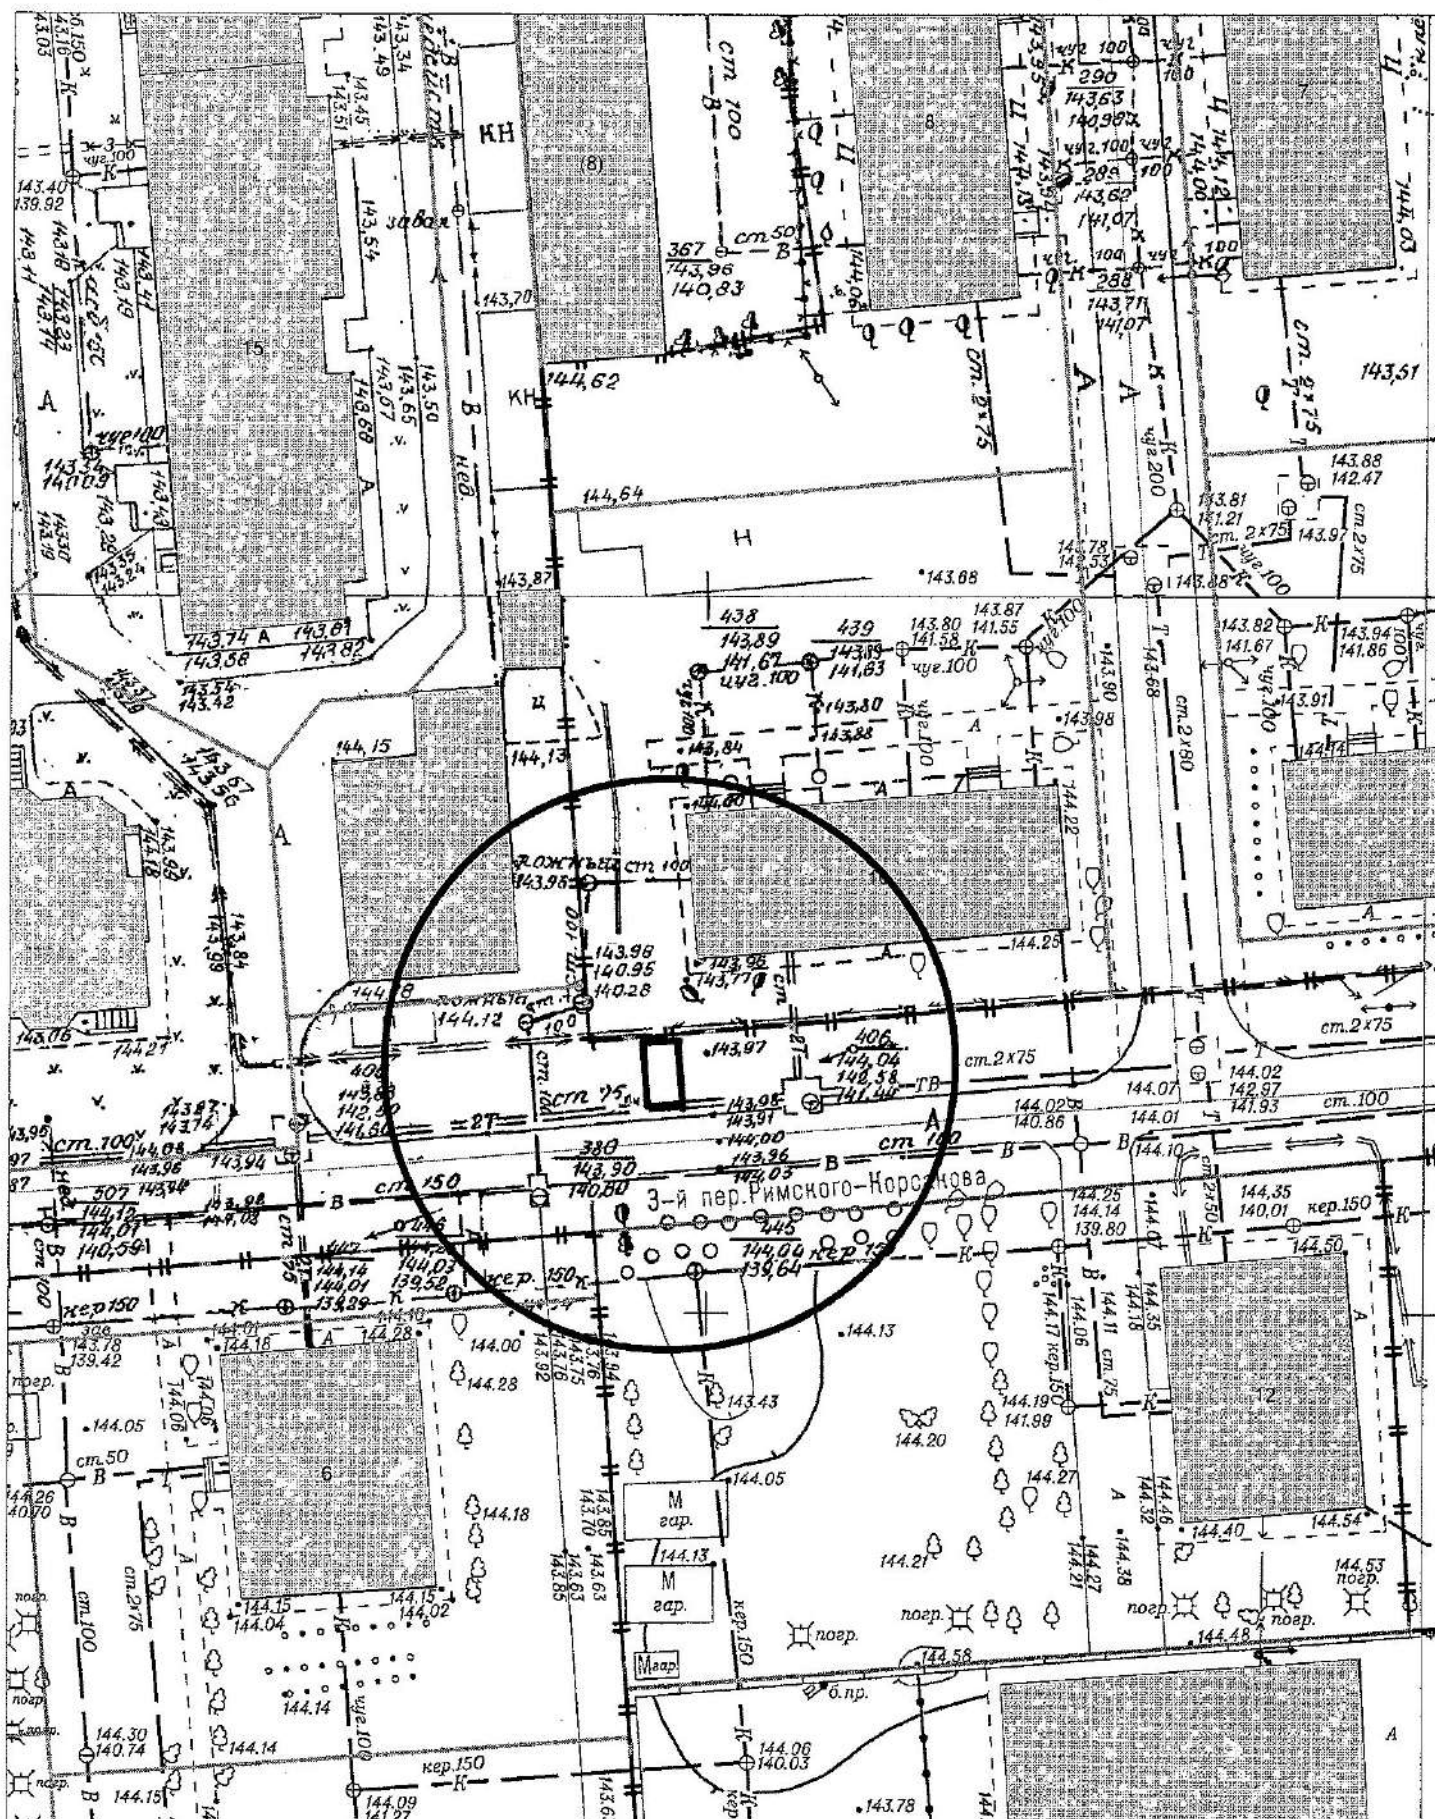


Карта-схема территории

по адресному ориентиру: ул. Серафимовича (15)
на топографическом плане М 1:500

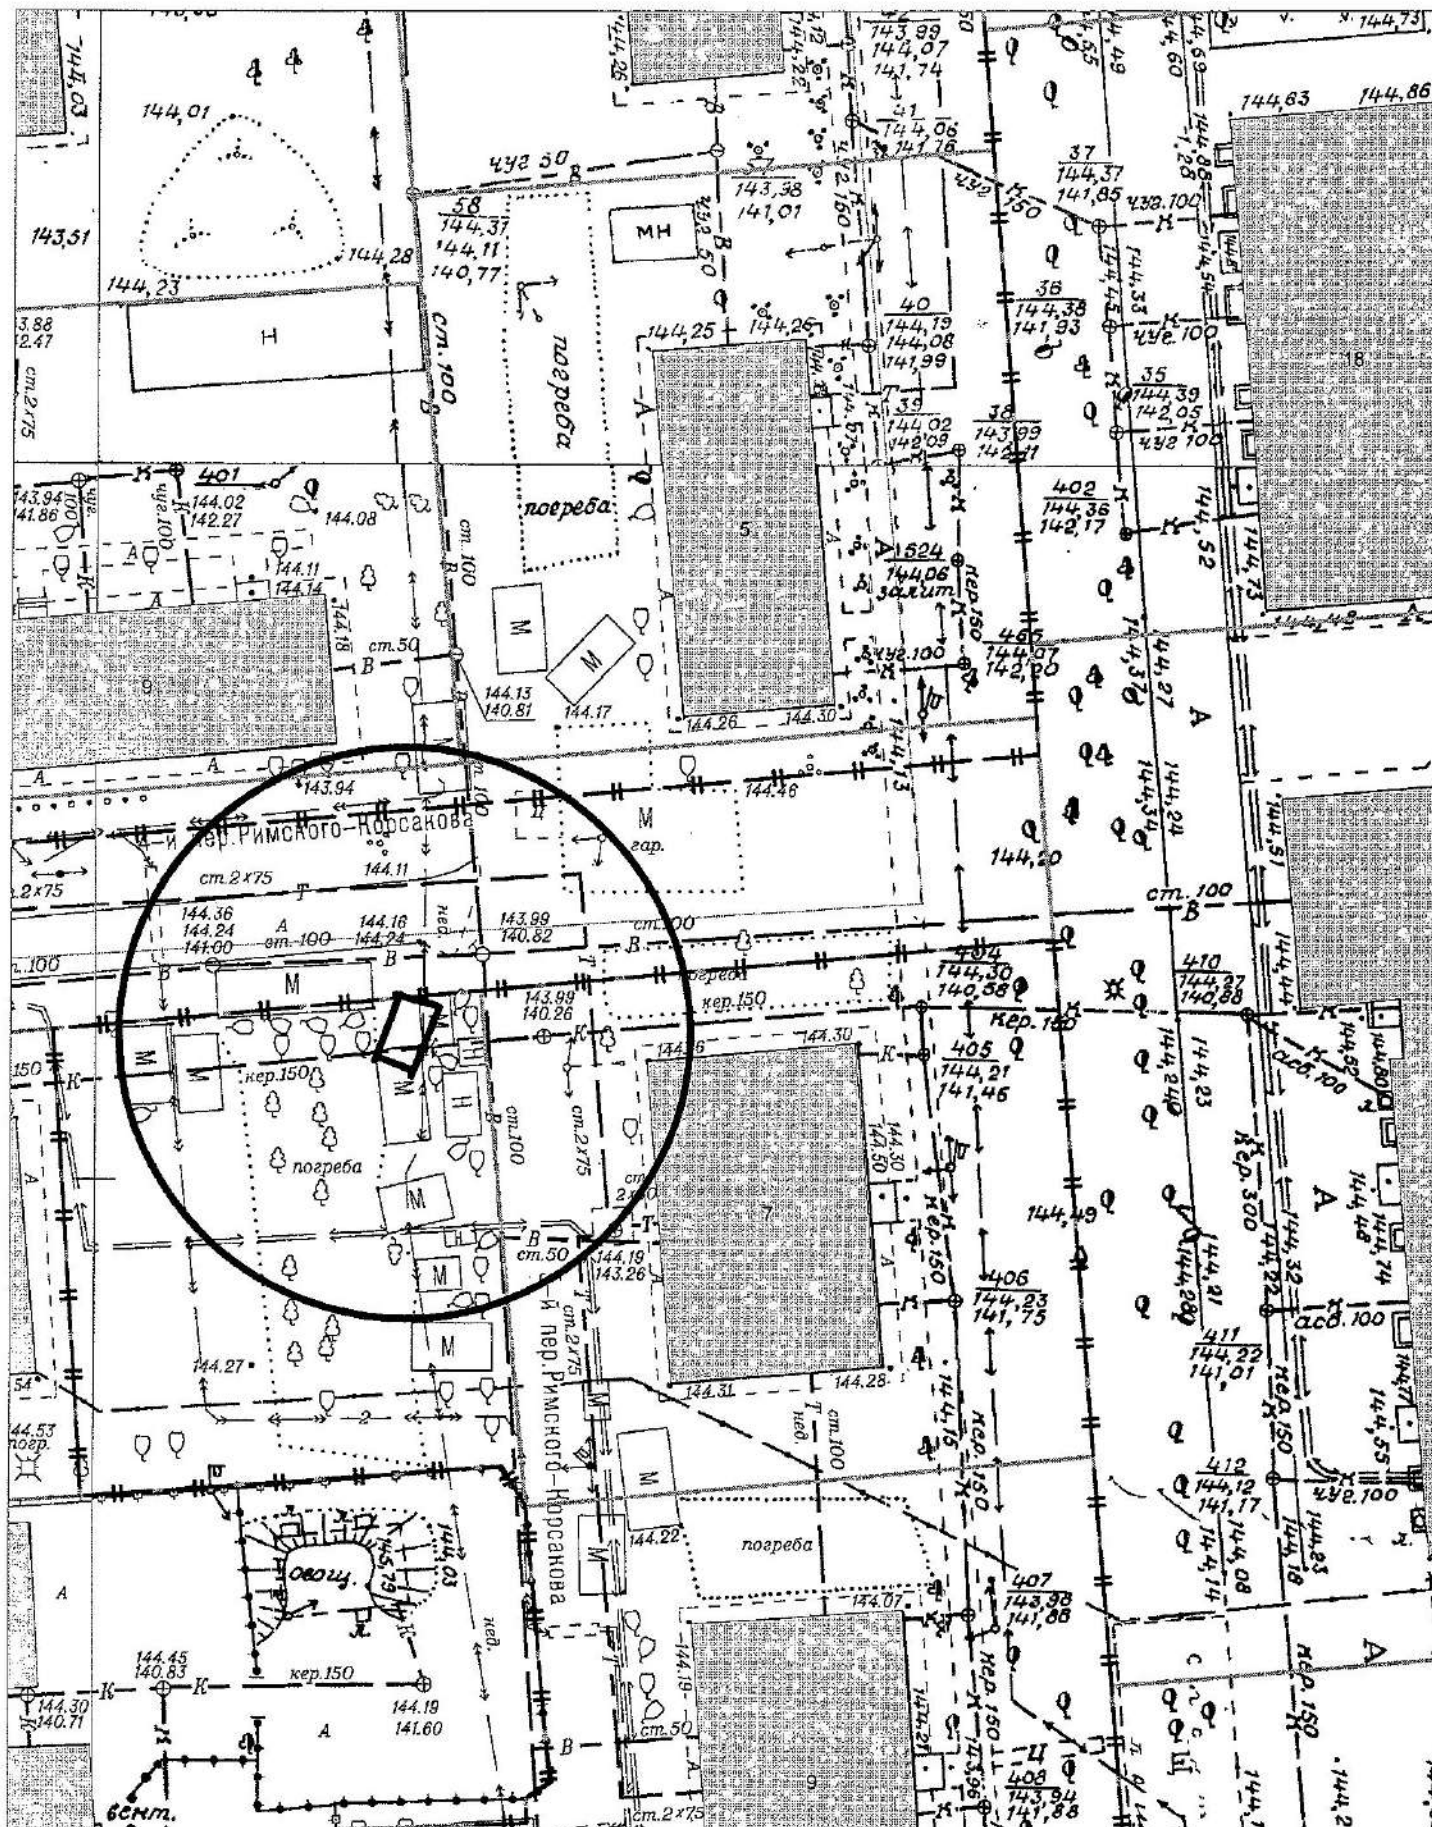


Карта-схема территории


по адресному ориентиру: ул. Серафимовича (15)
на топографическом плане М 1:500

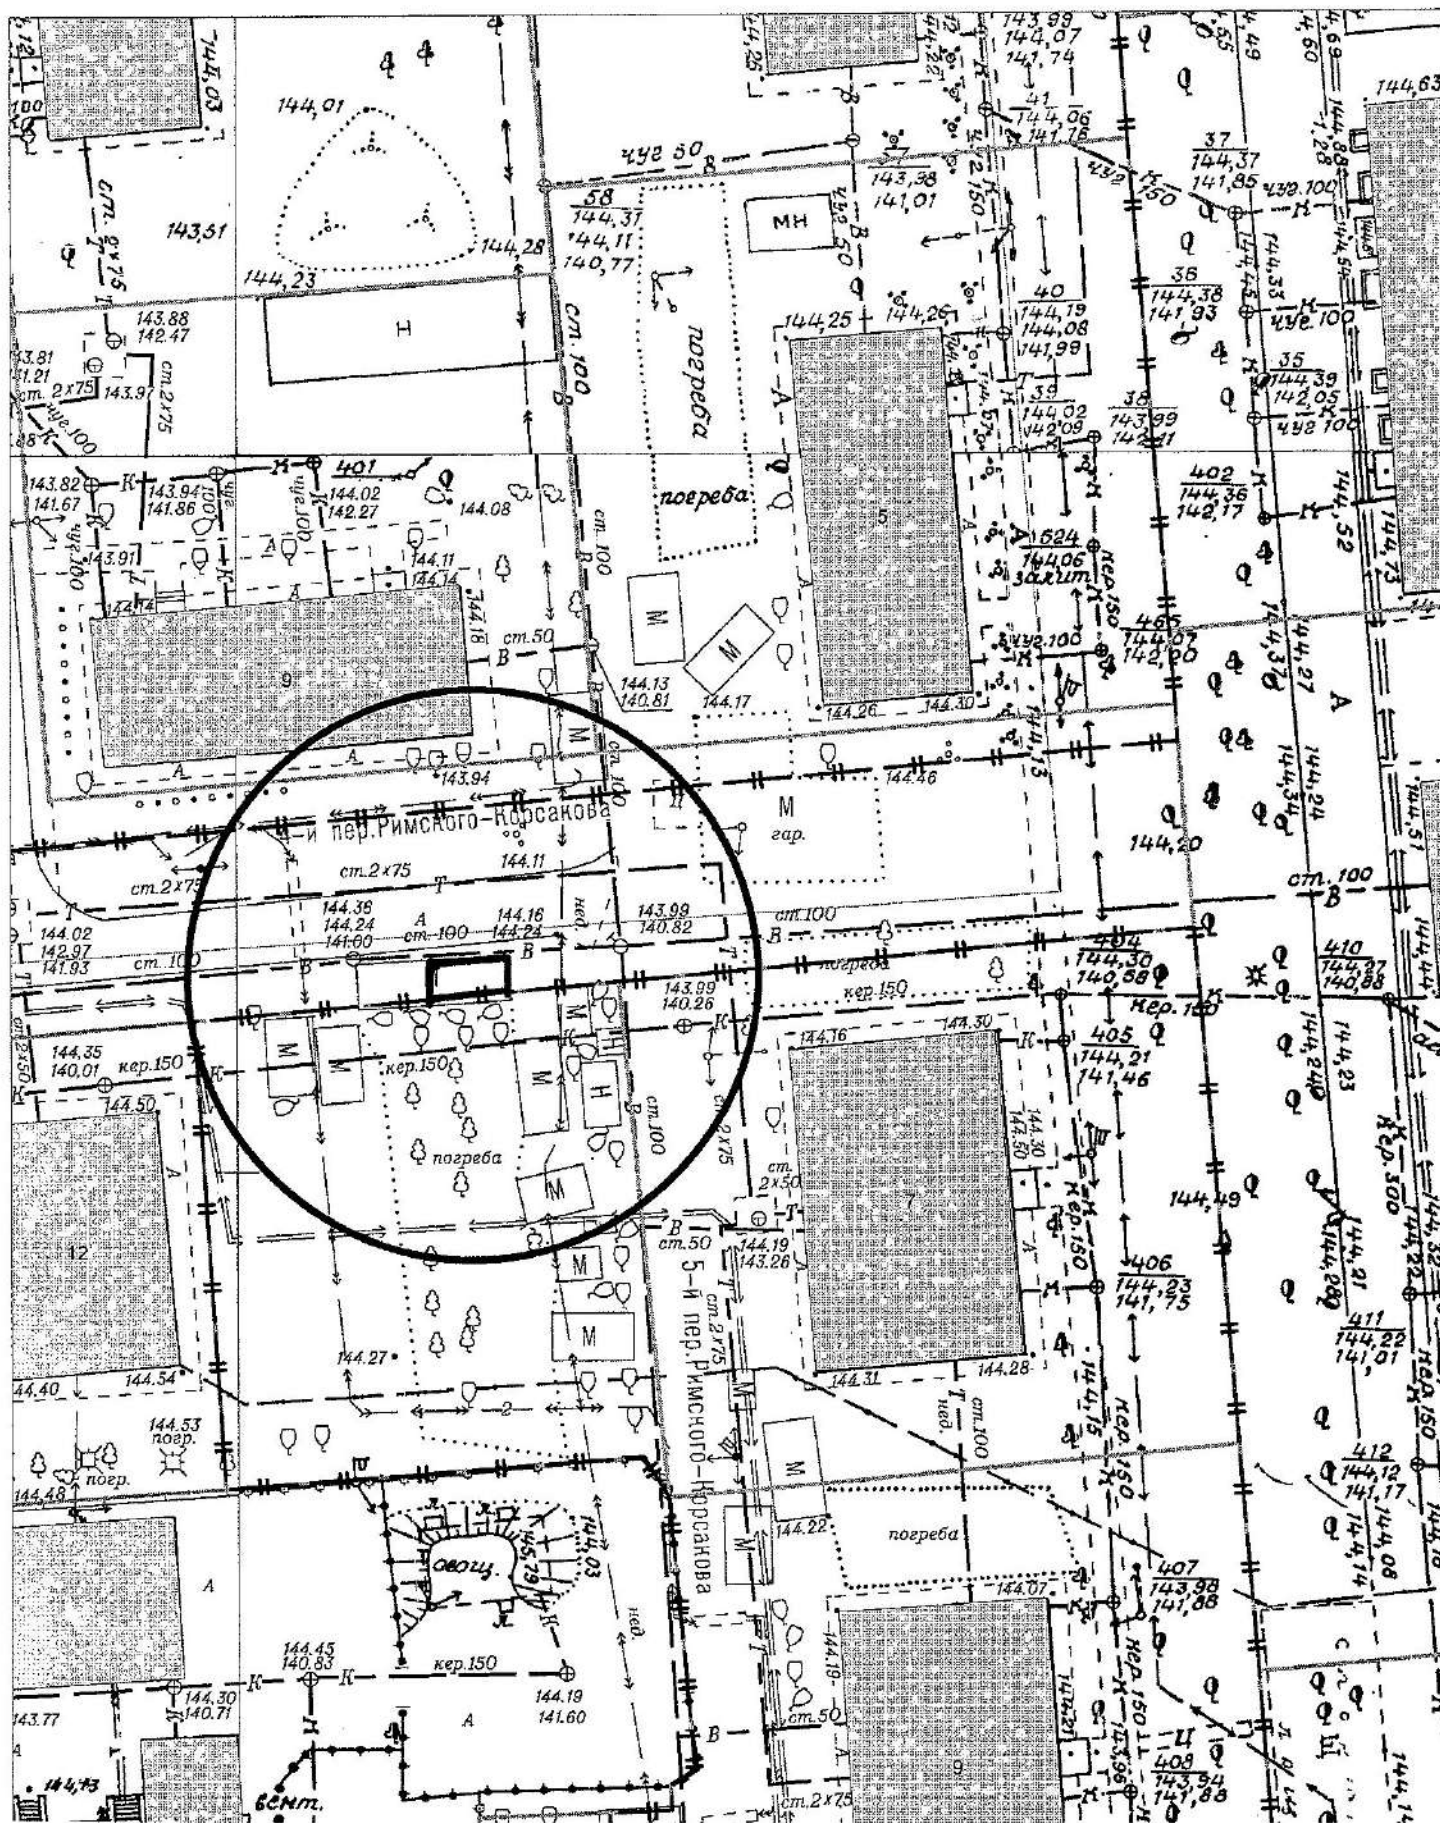

по адресному ориентиру: ул. Серафимовича (15)
на топографическом плане М 1:500

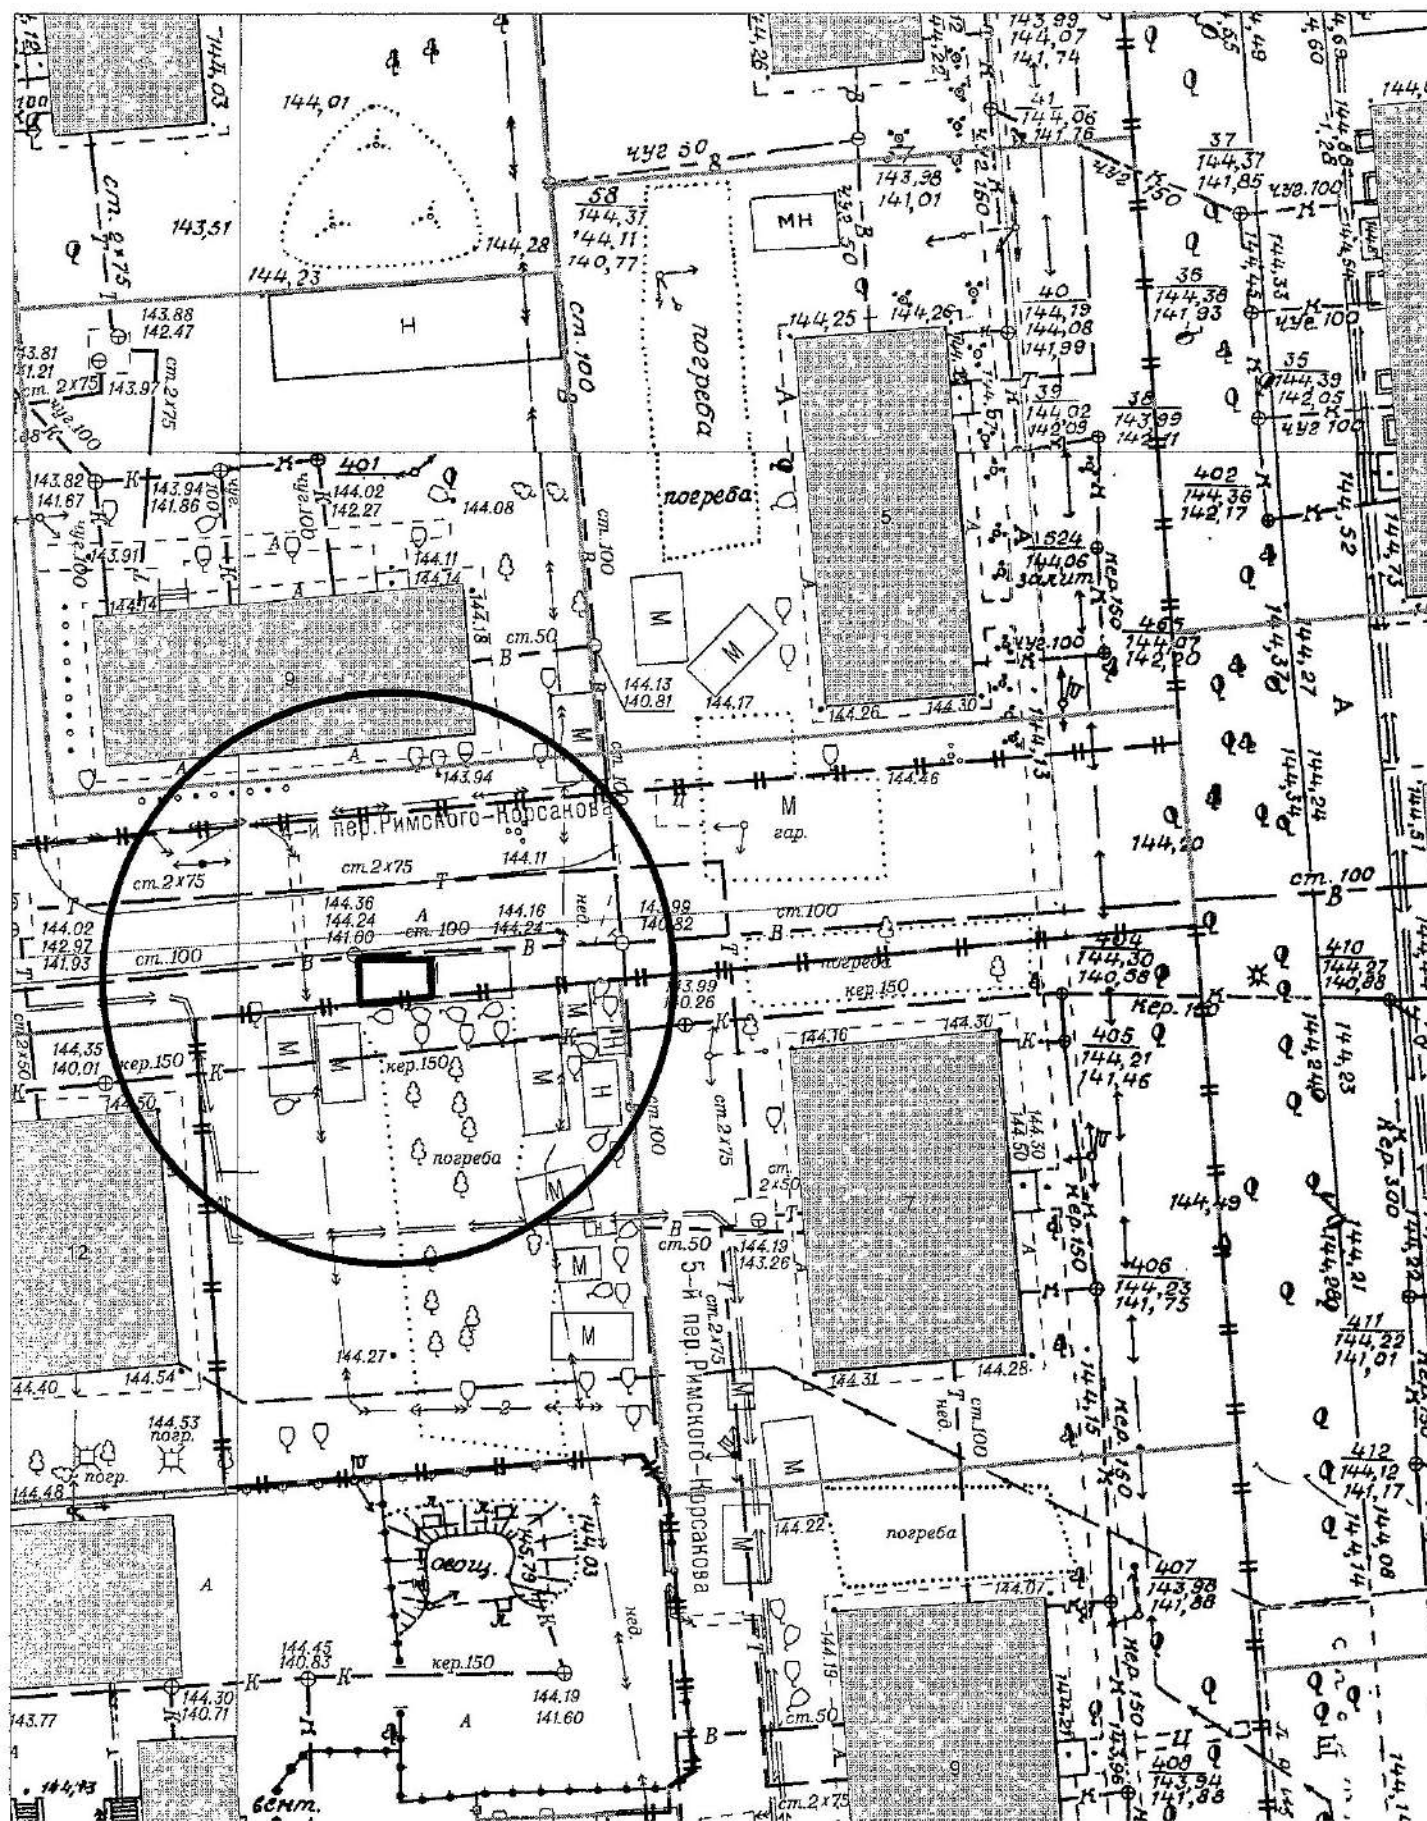


по адресному ориентиру: ул. Серафимовича (15)
на топографическом плане М 1:500

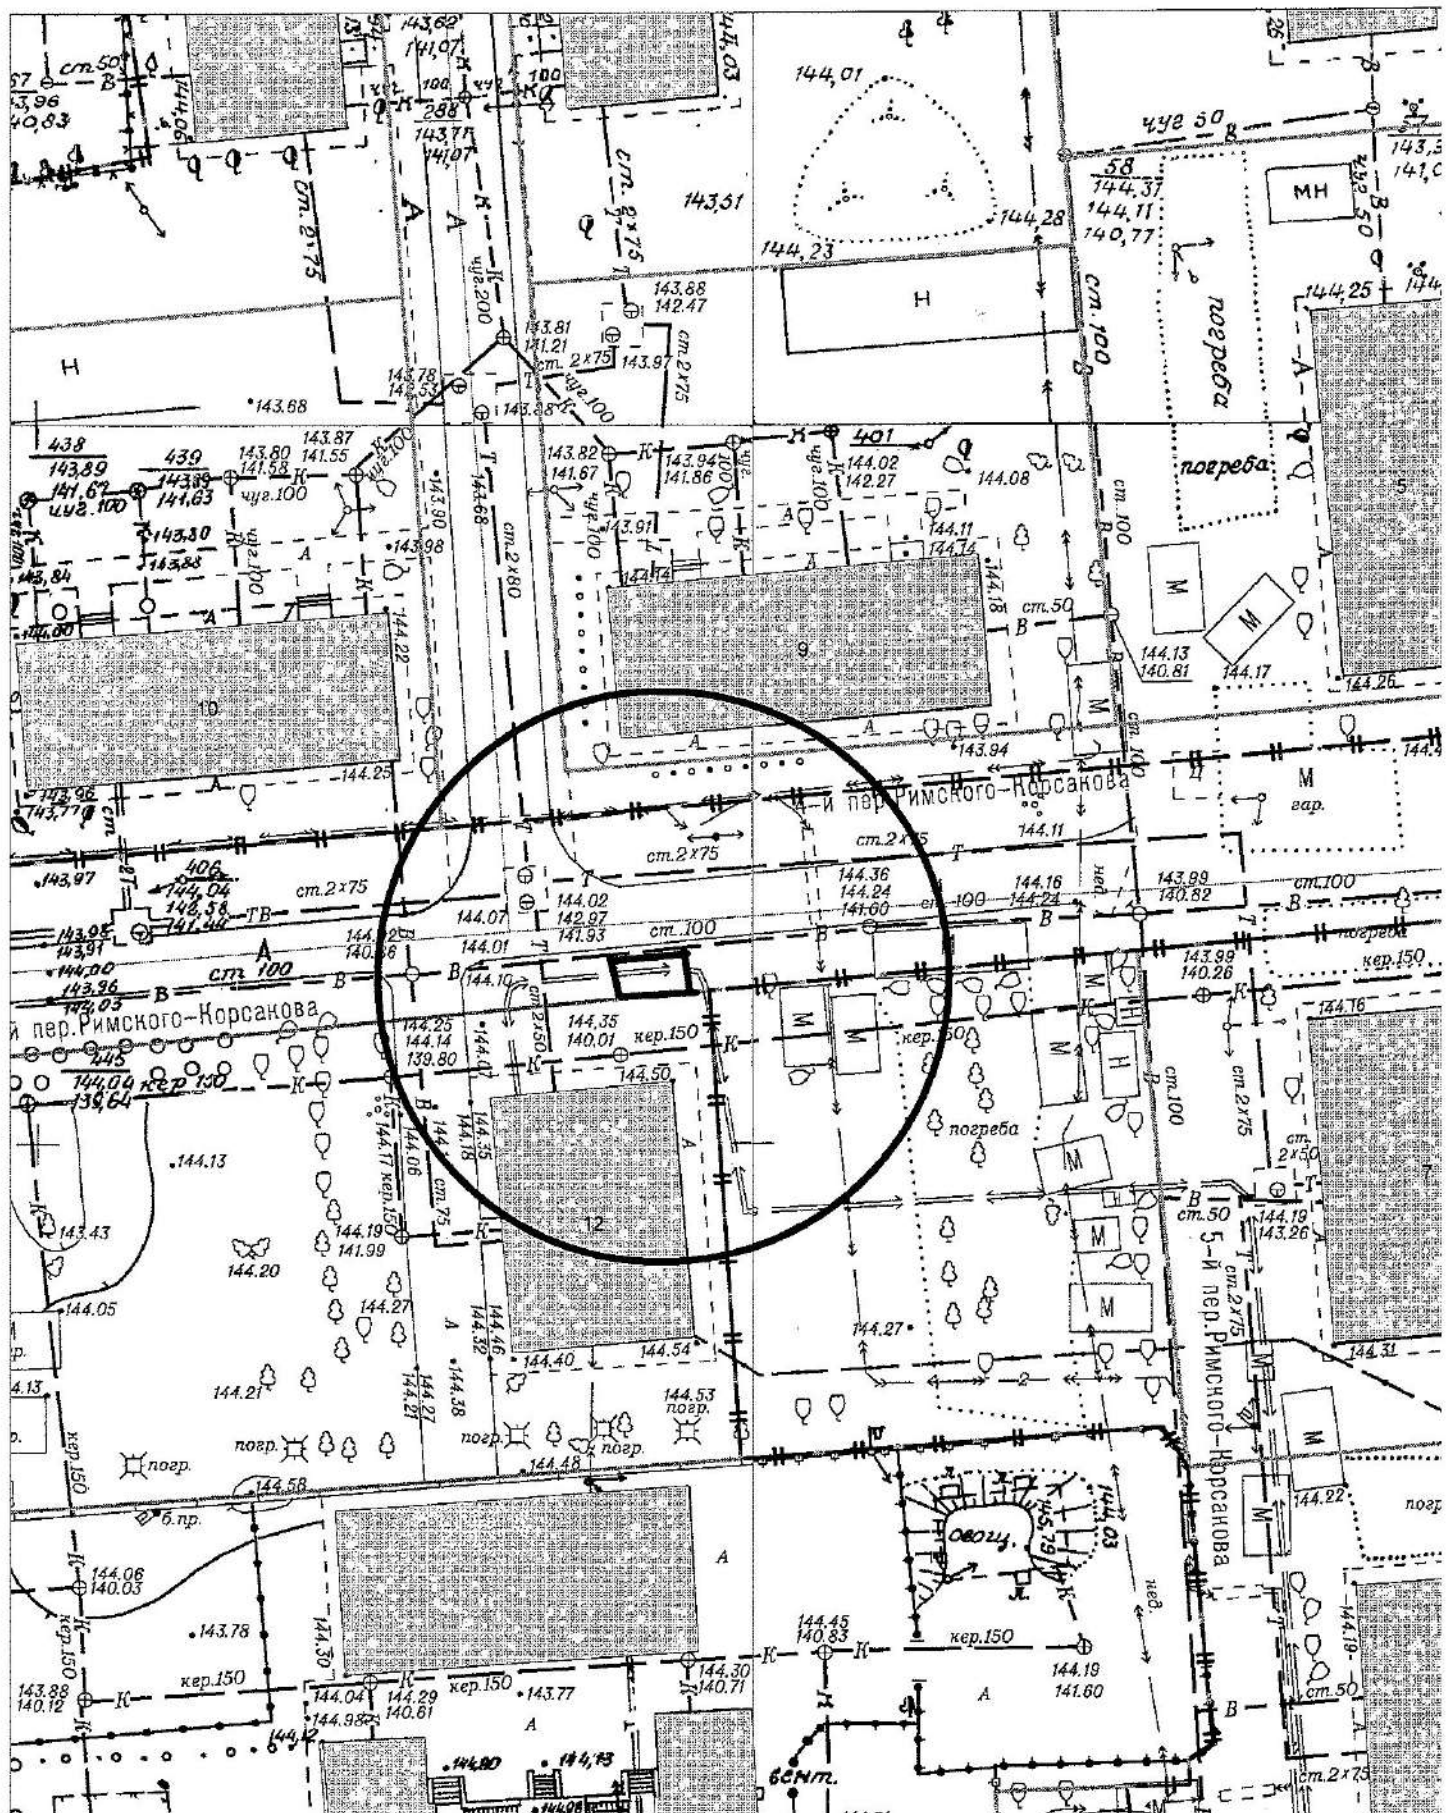


Карта-схема территории

по адресному ориентиру: ул. Серафимовича (15)
на топографическом плане М 1:500

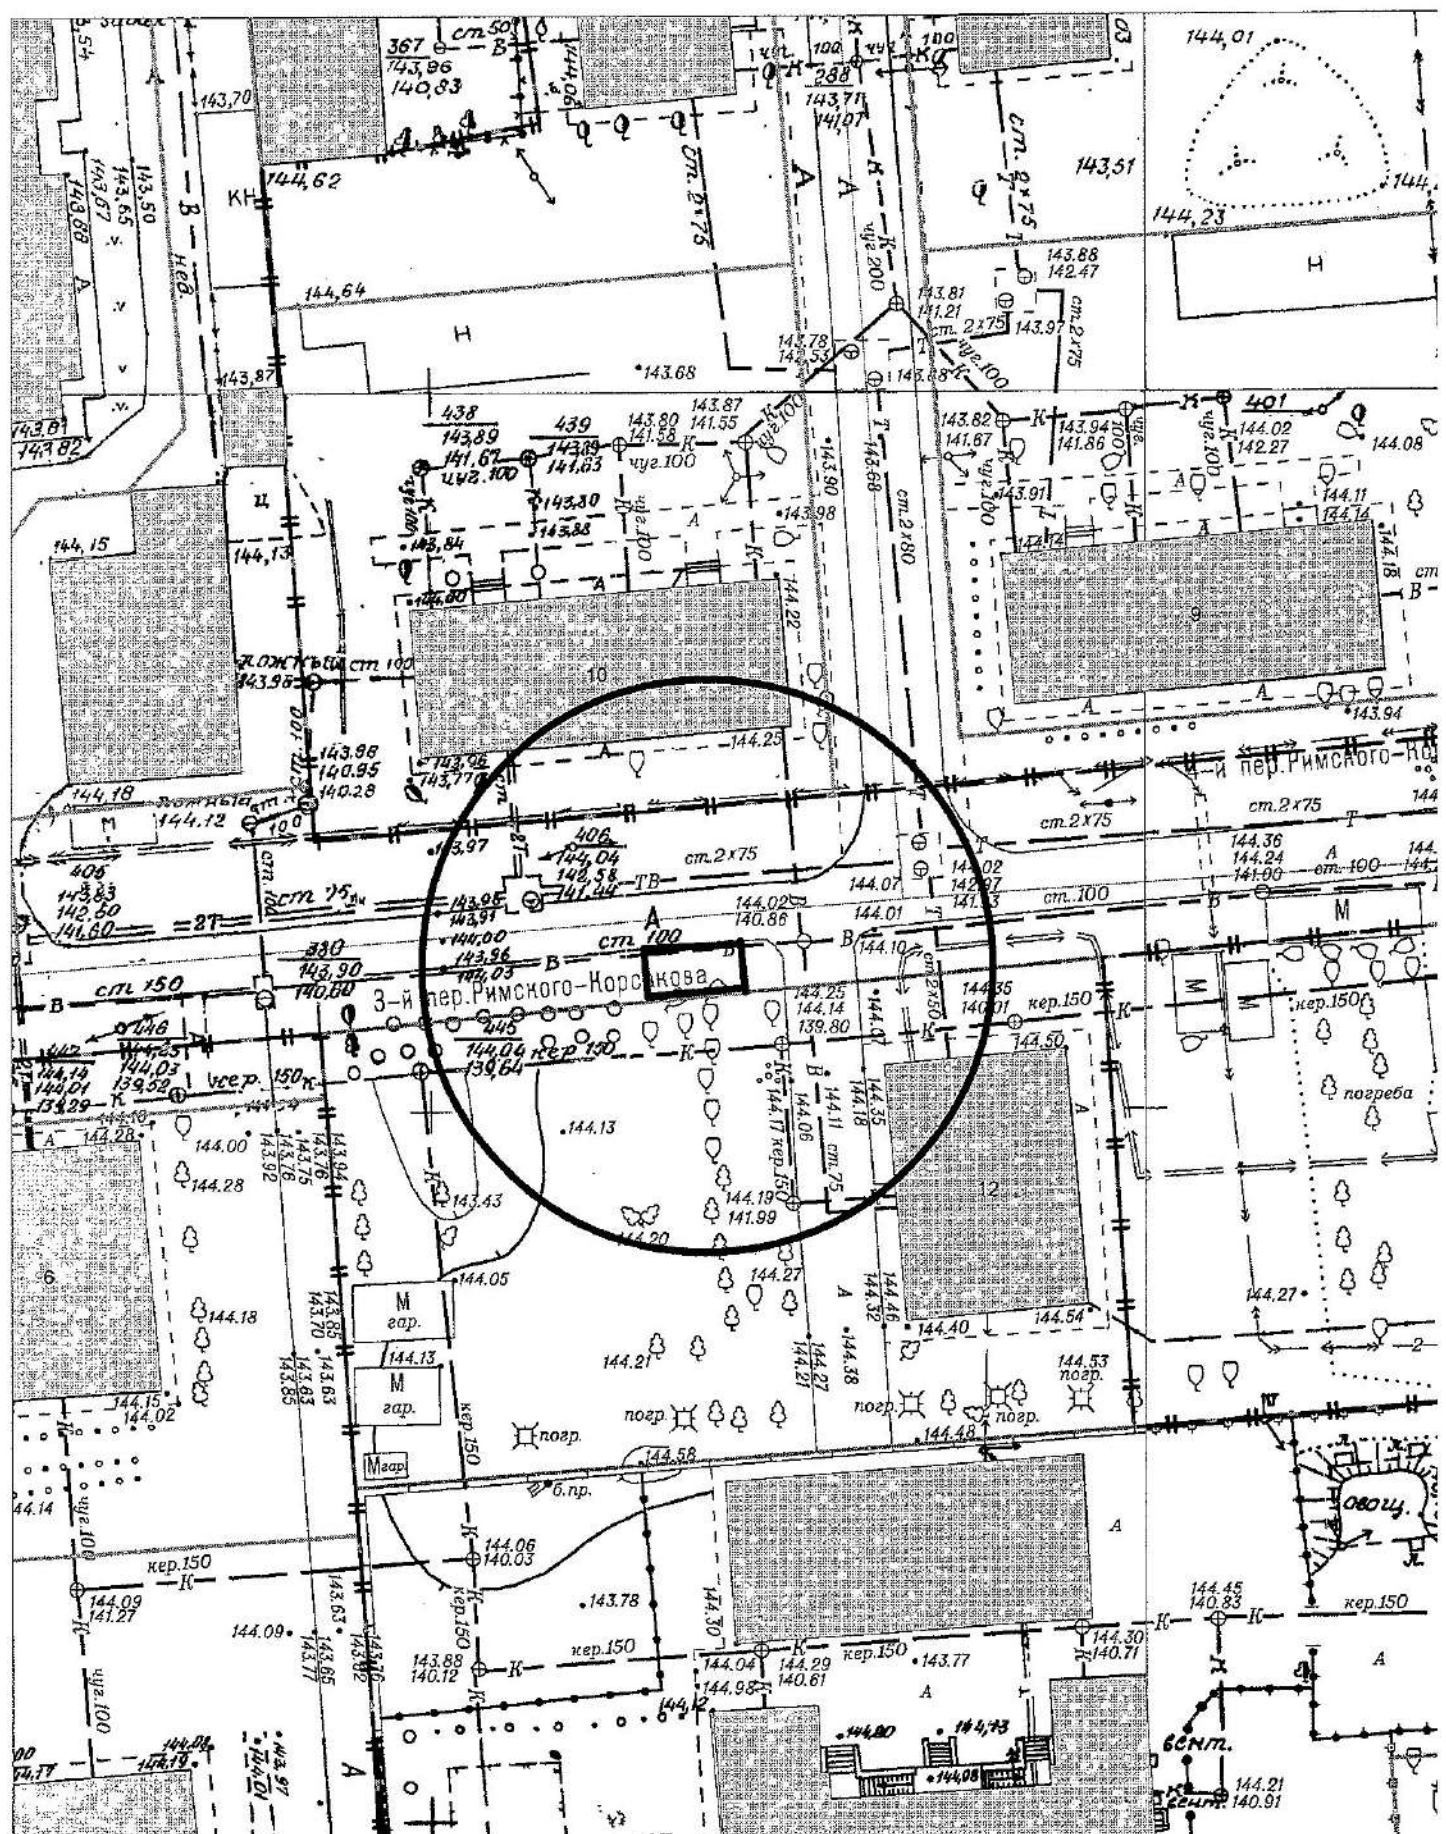


Карта-схема территории

по адресному ориентиру: ул. Серафимовича (15)
на топографическом плане М 1:500

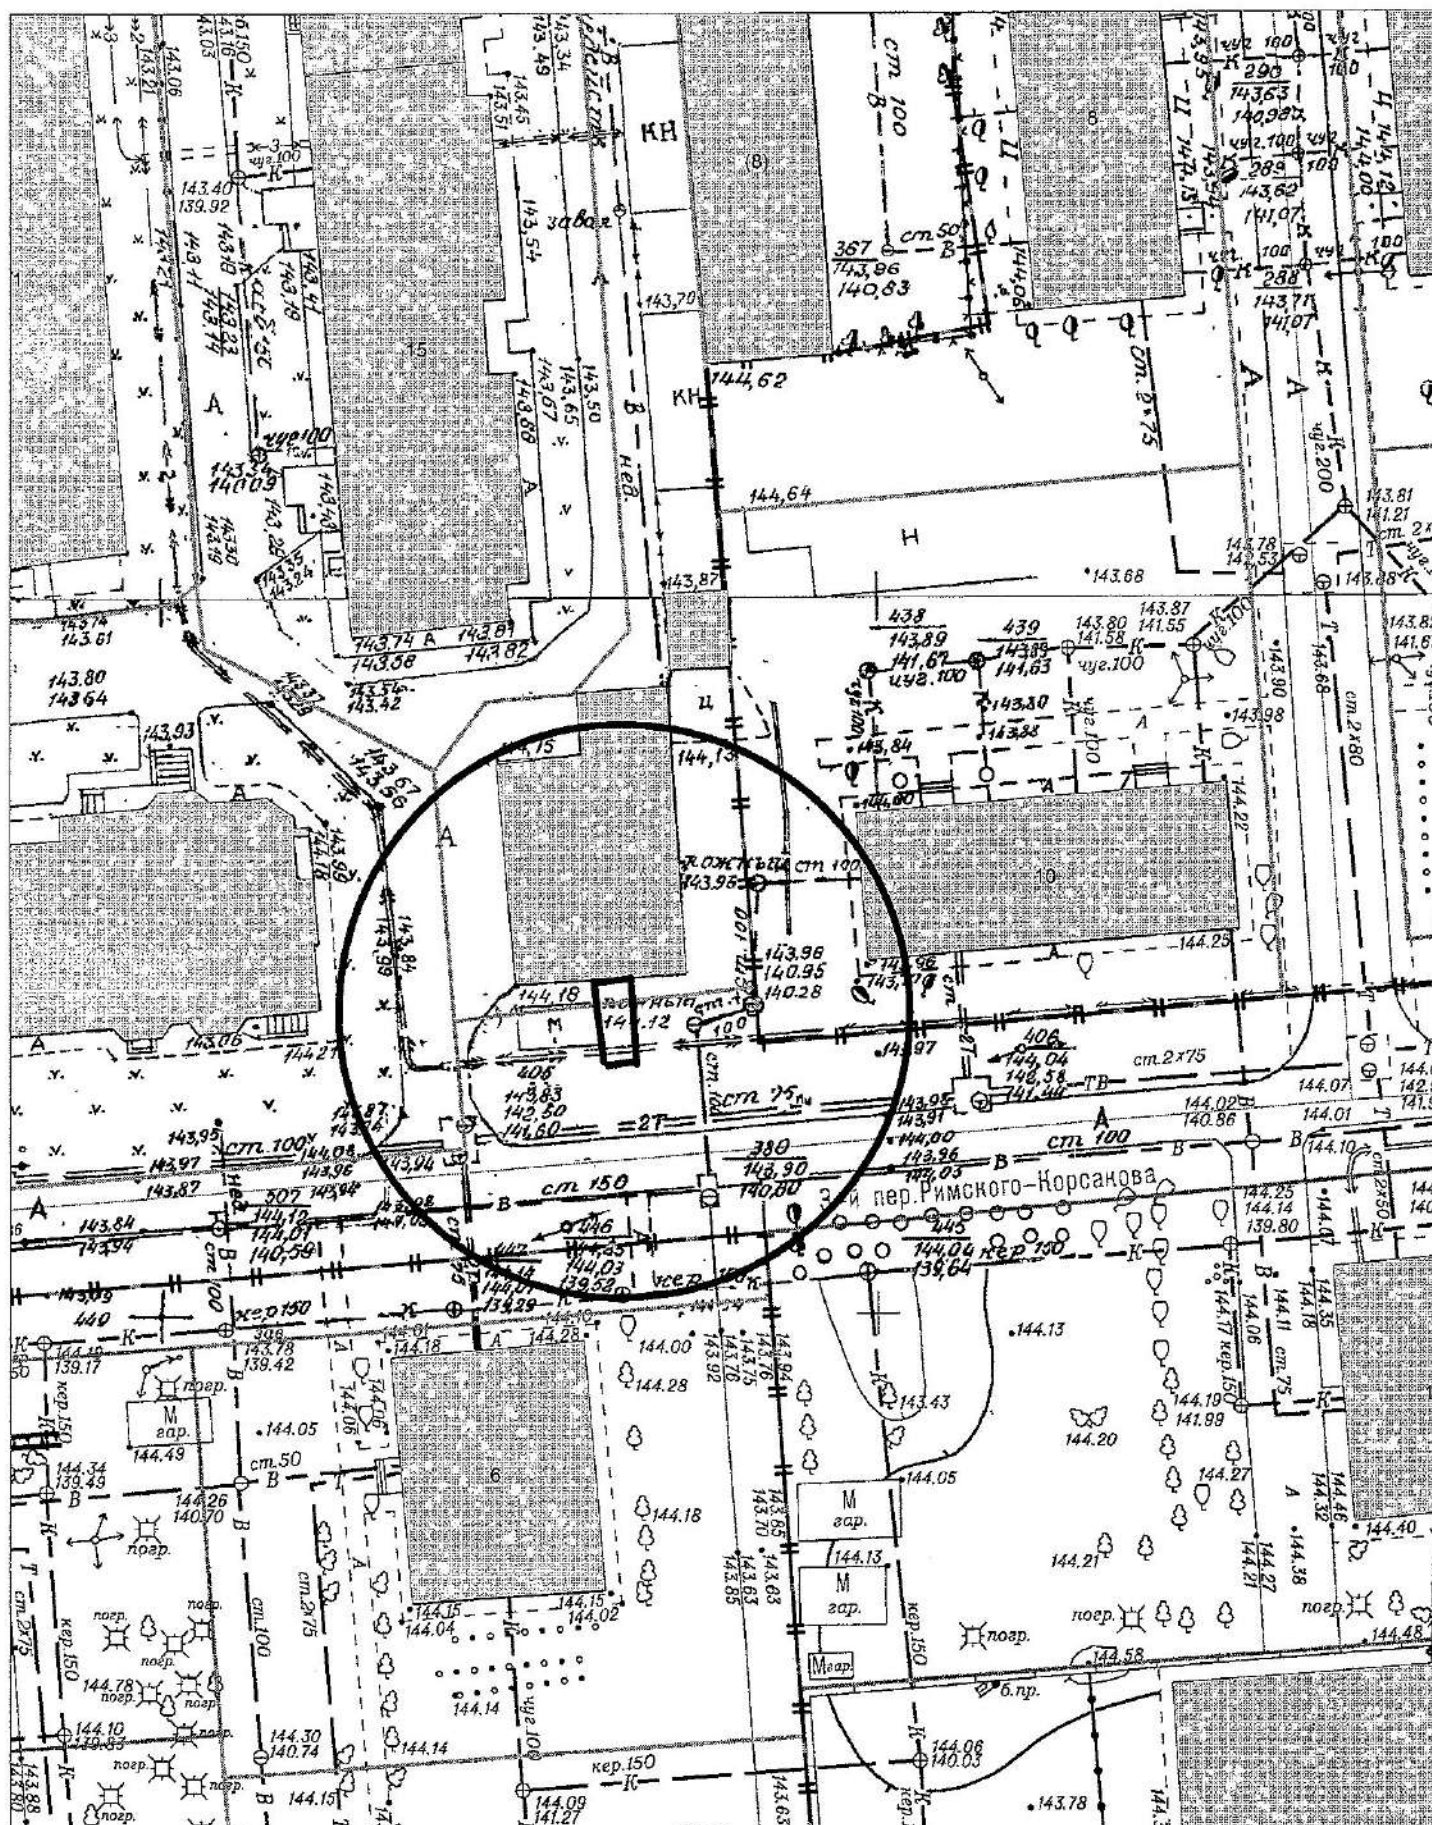


по адресному ориентиру: ул. Серафимовича (15)
на топографическом плане М 1:500

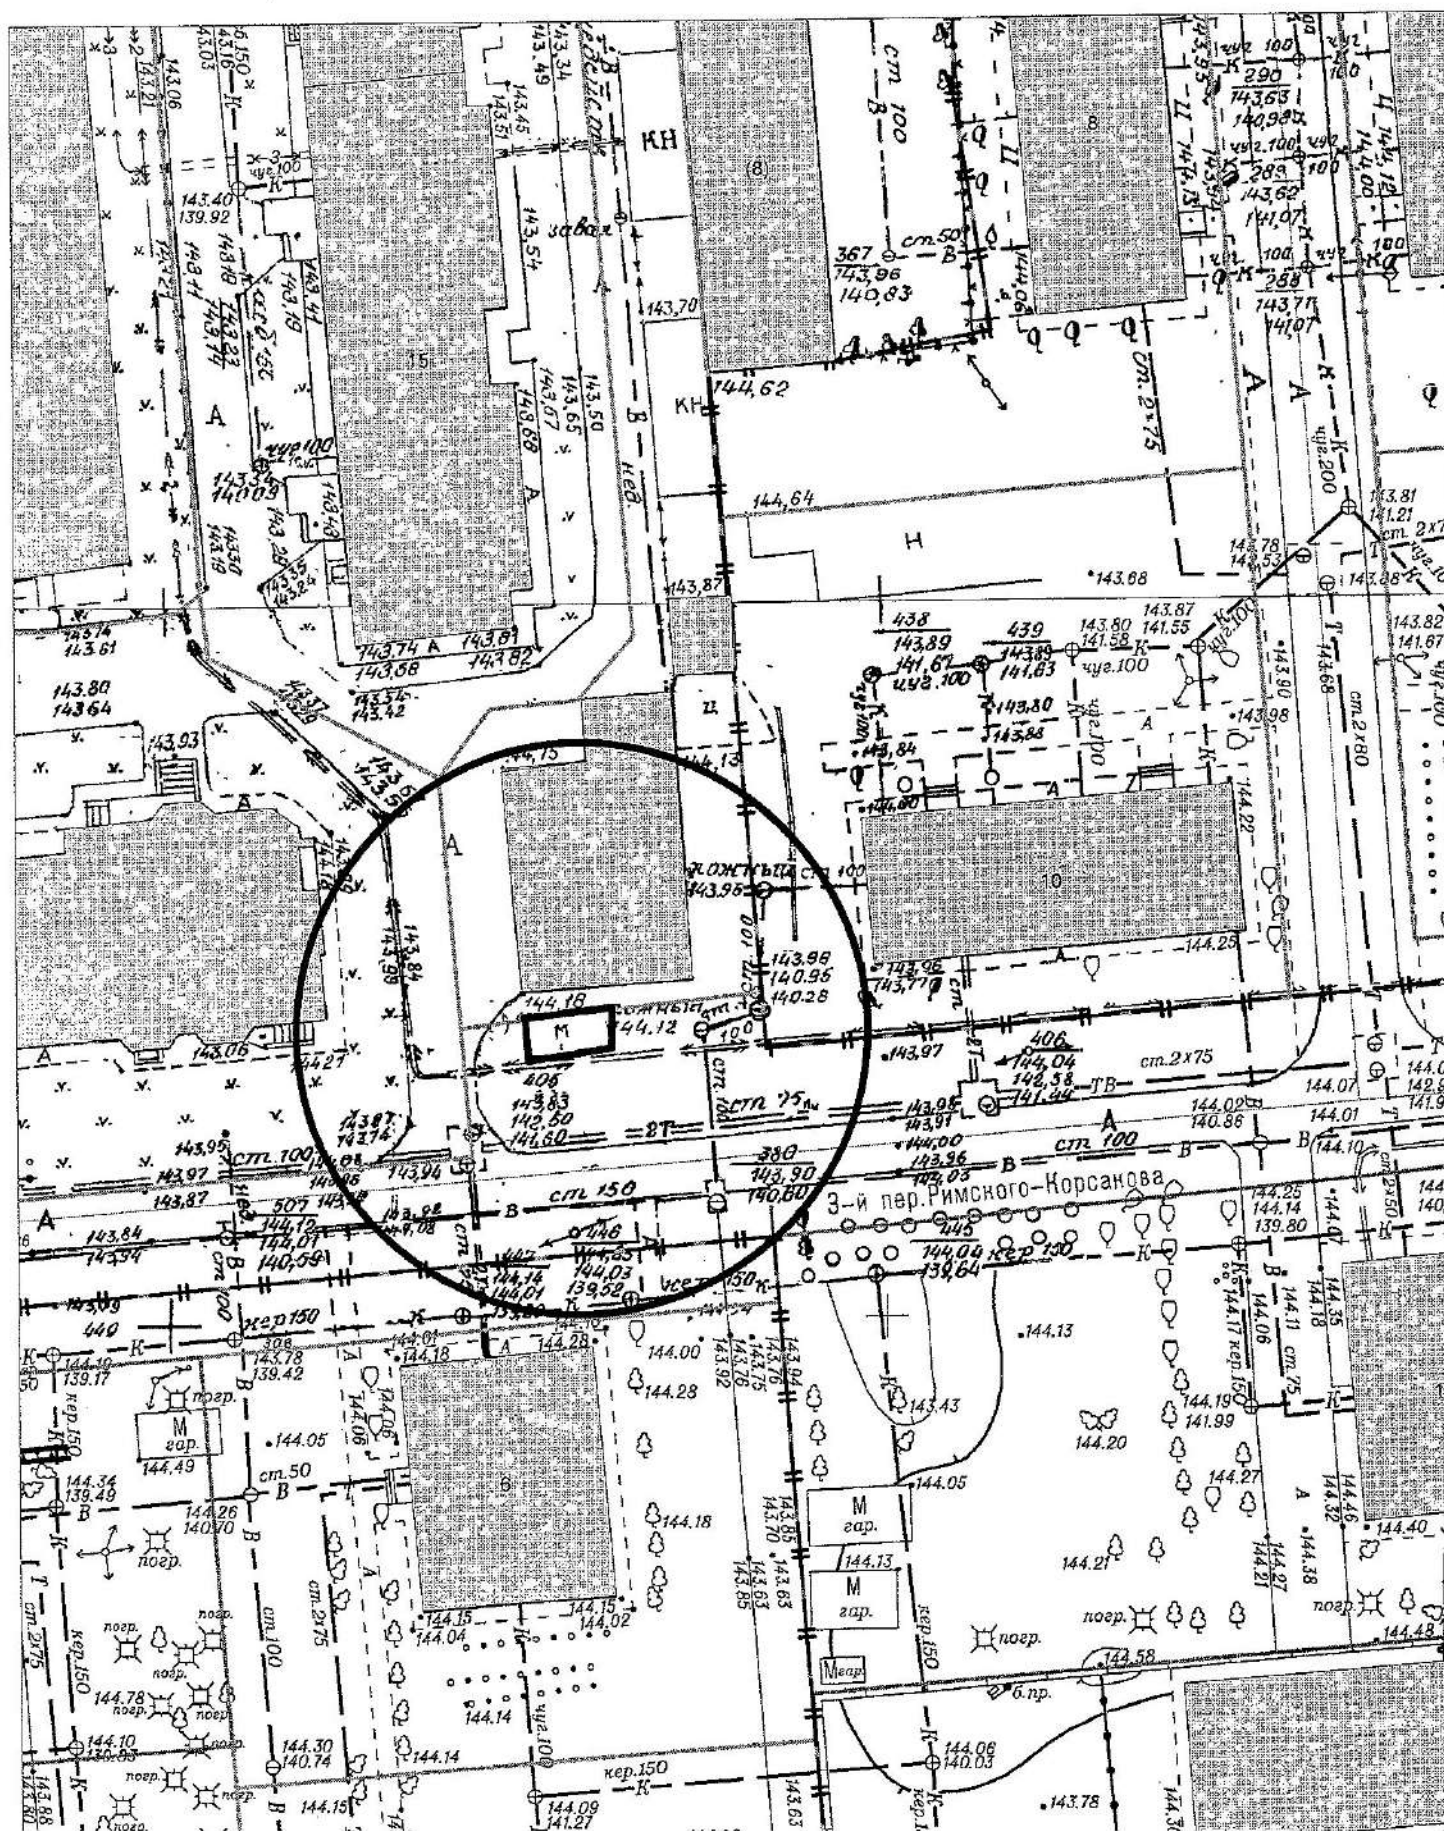

Карта-схема территории
по адресному ориентиру ул. Добролюбова, 103
на топографическом плане М 1:500




Карта-схема территории
по адресному ориентиру ул. Кирова, 308
на топографическом плане М 1:500

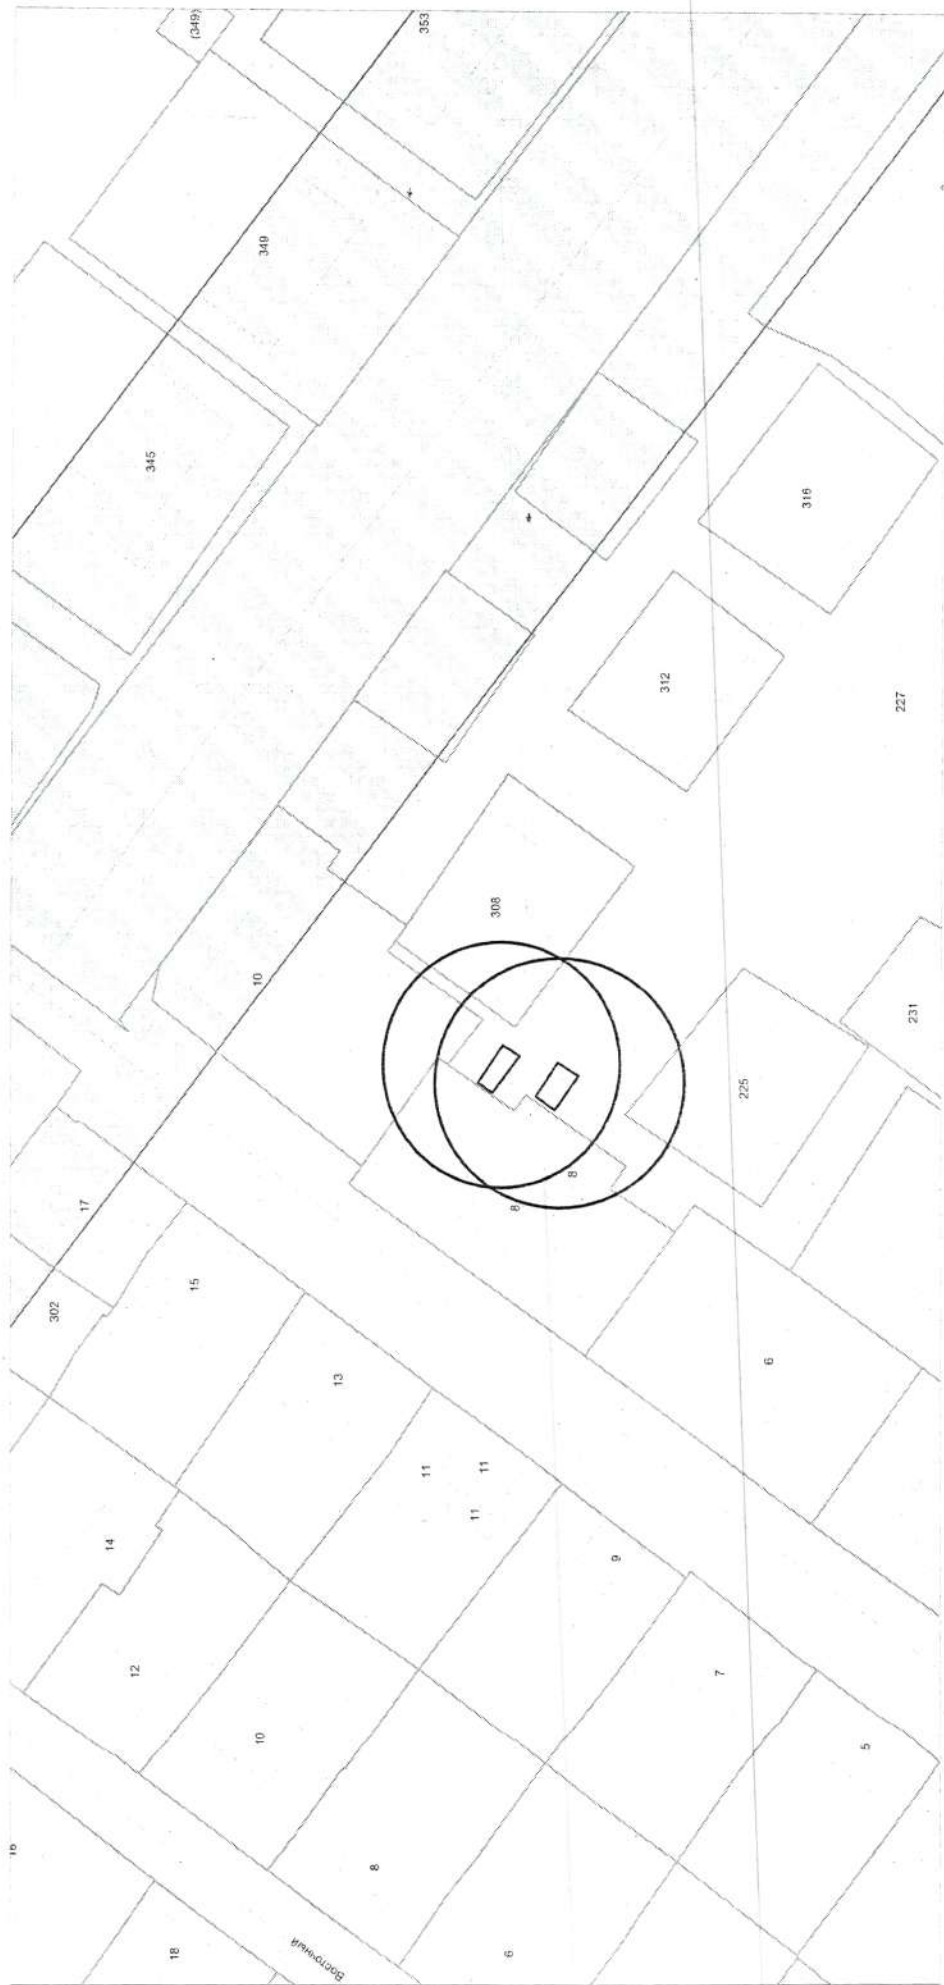


Карта-схема с адресным ориентиром: ул. 2-я Шевцовой, (28)
на топографическом плане 1:700




**Карта-схема с адресным ориентиром: ул. Ельцовская, (8Б)
на топографическом плане 1:700**

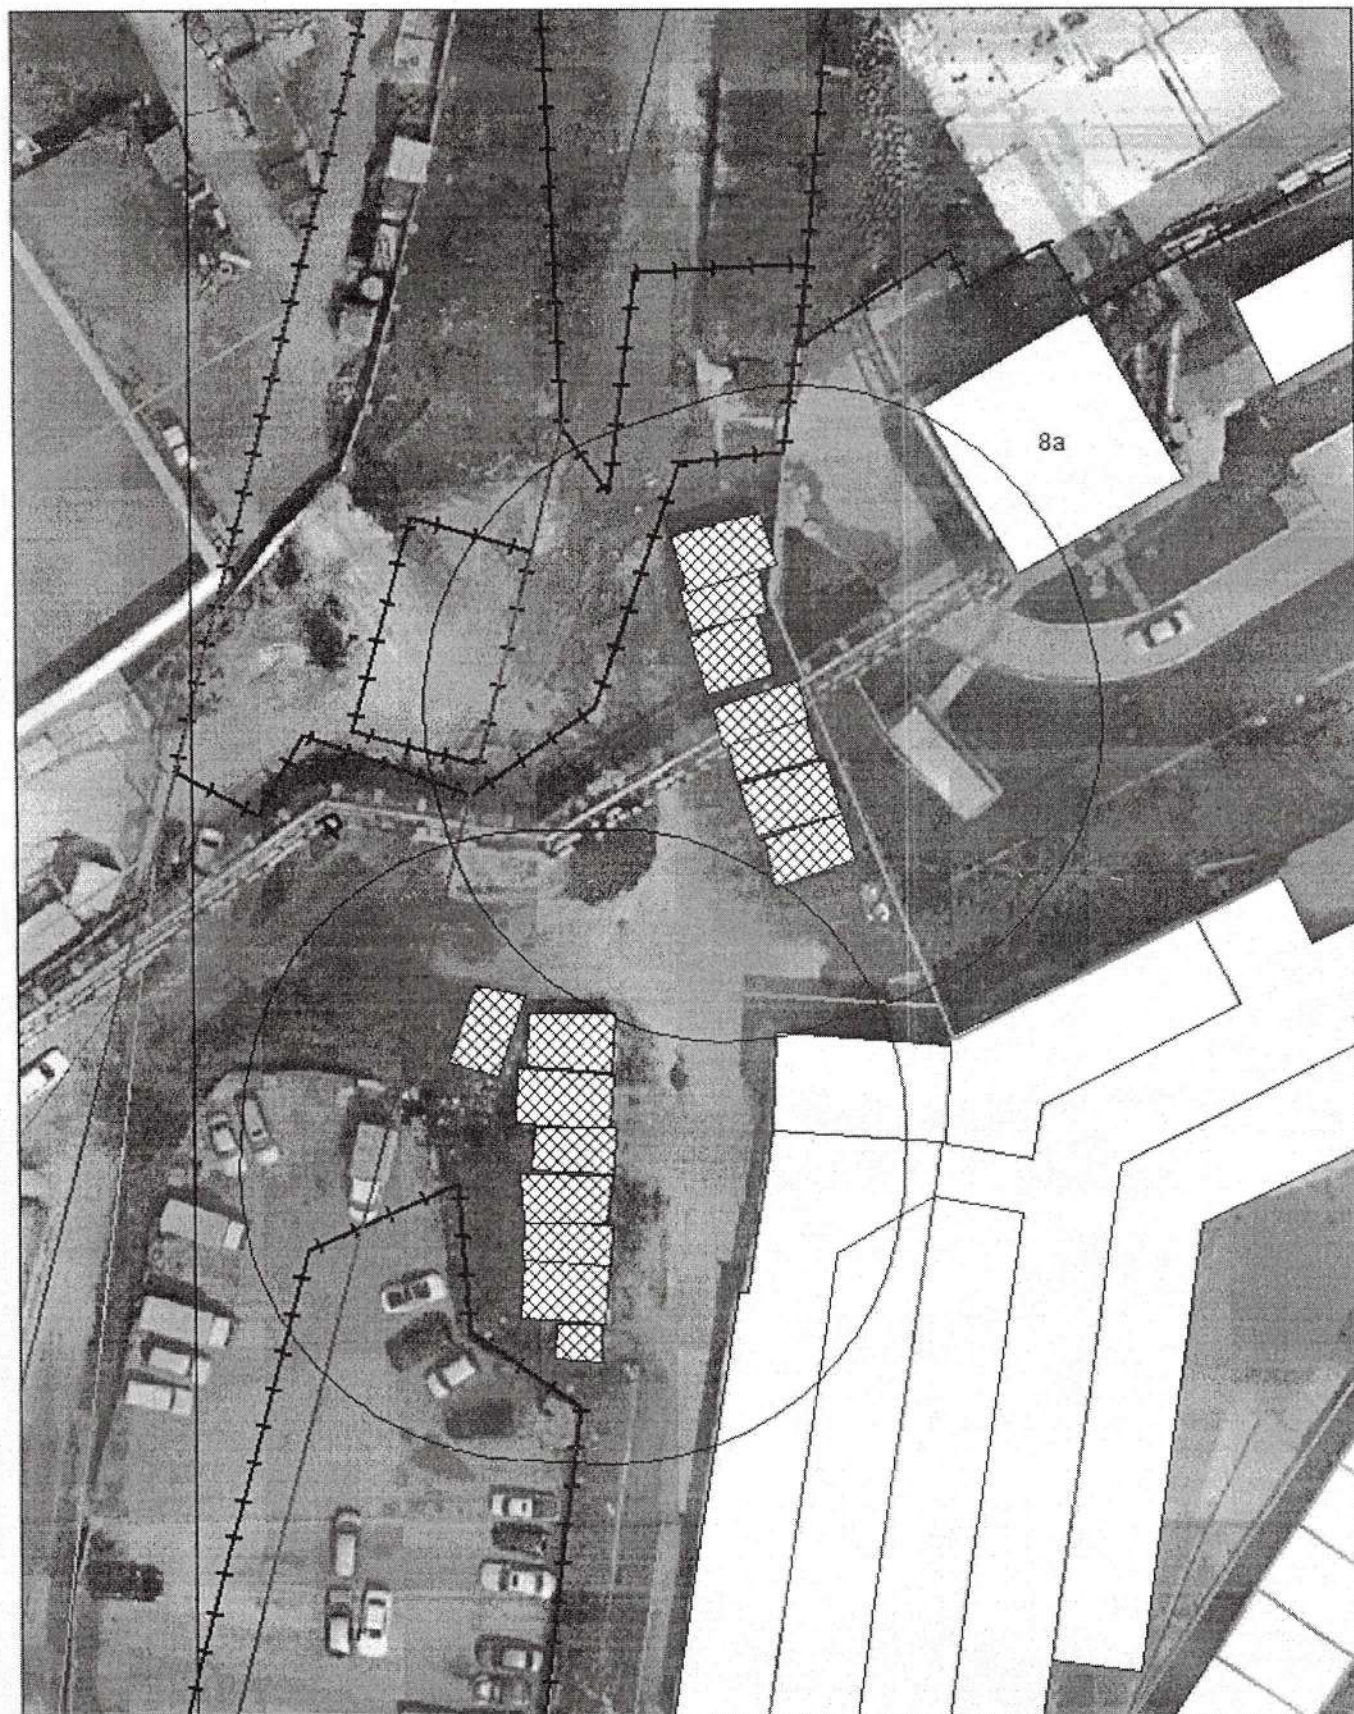


**Карта-схема с адресным ориентиром: ул. Ельцовская, (8Б)
на топографическом плане 1:700**

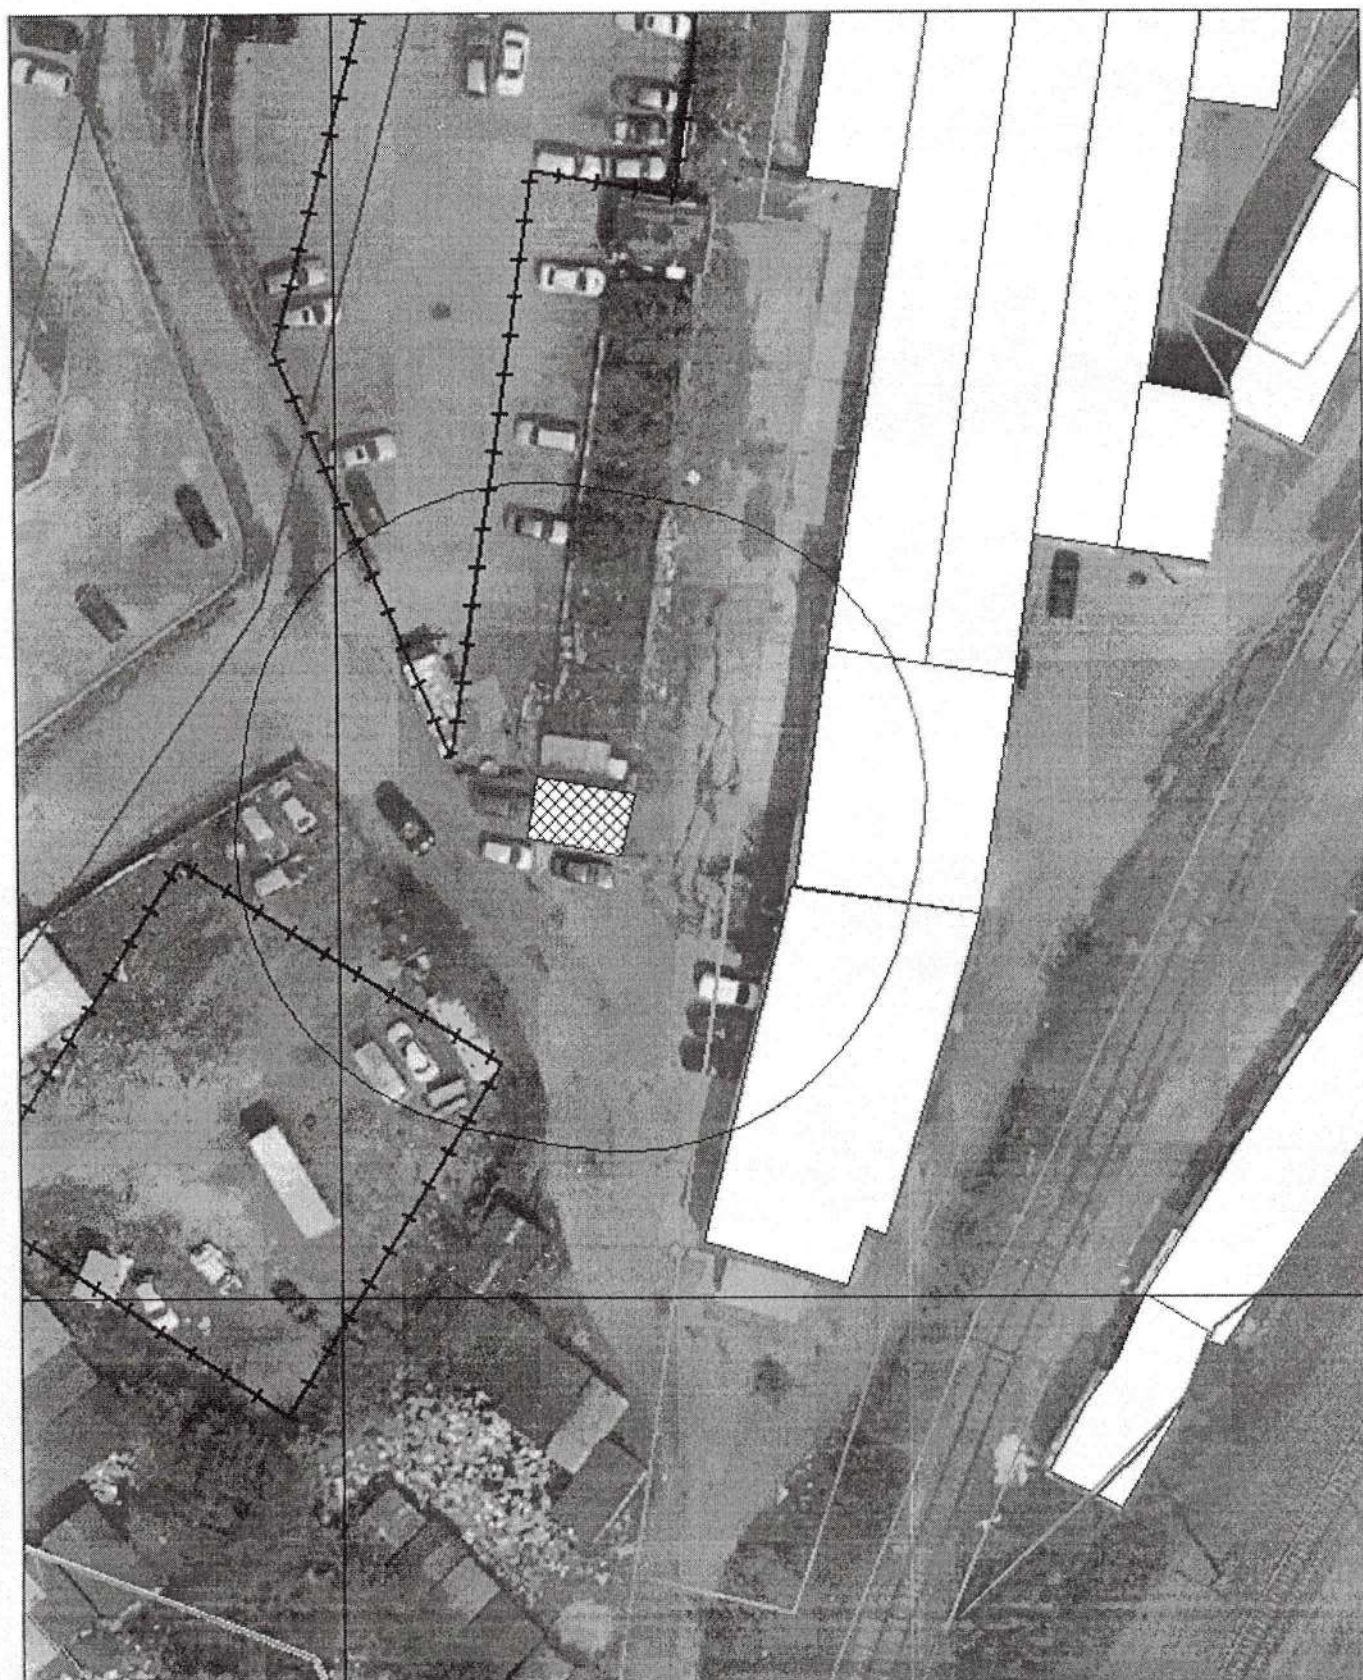

**Карта-схема с адресным ориентиром: ул. Ельцовская, (8В с. 1)
на топографическом плане 1:700**

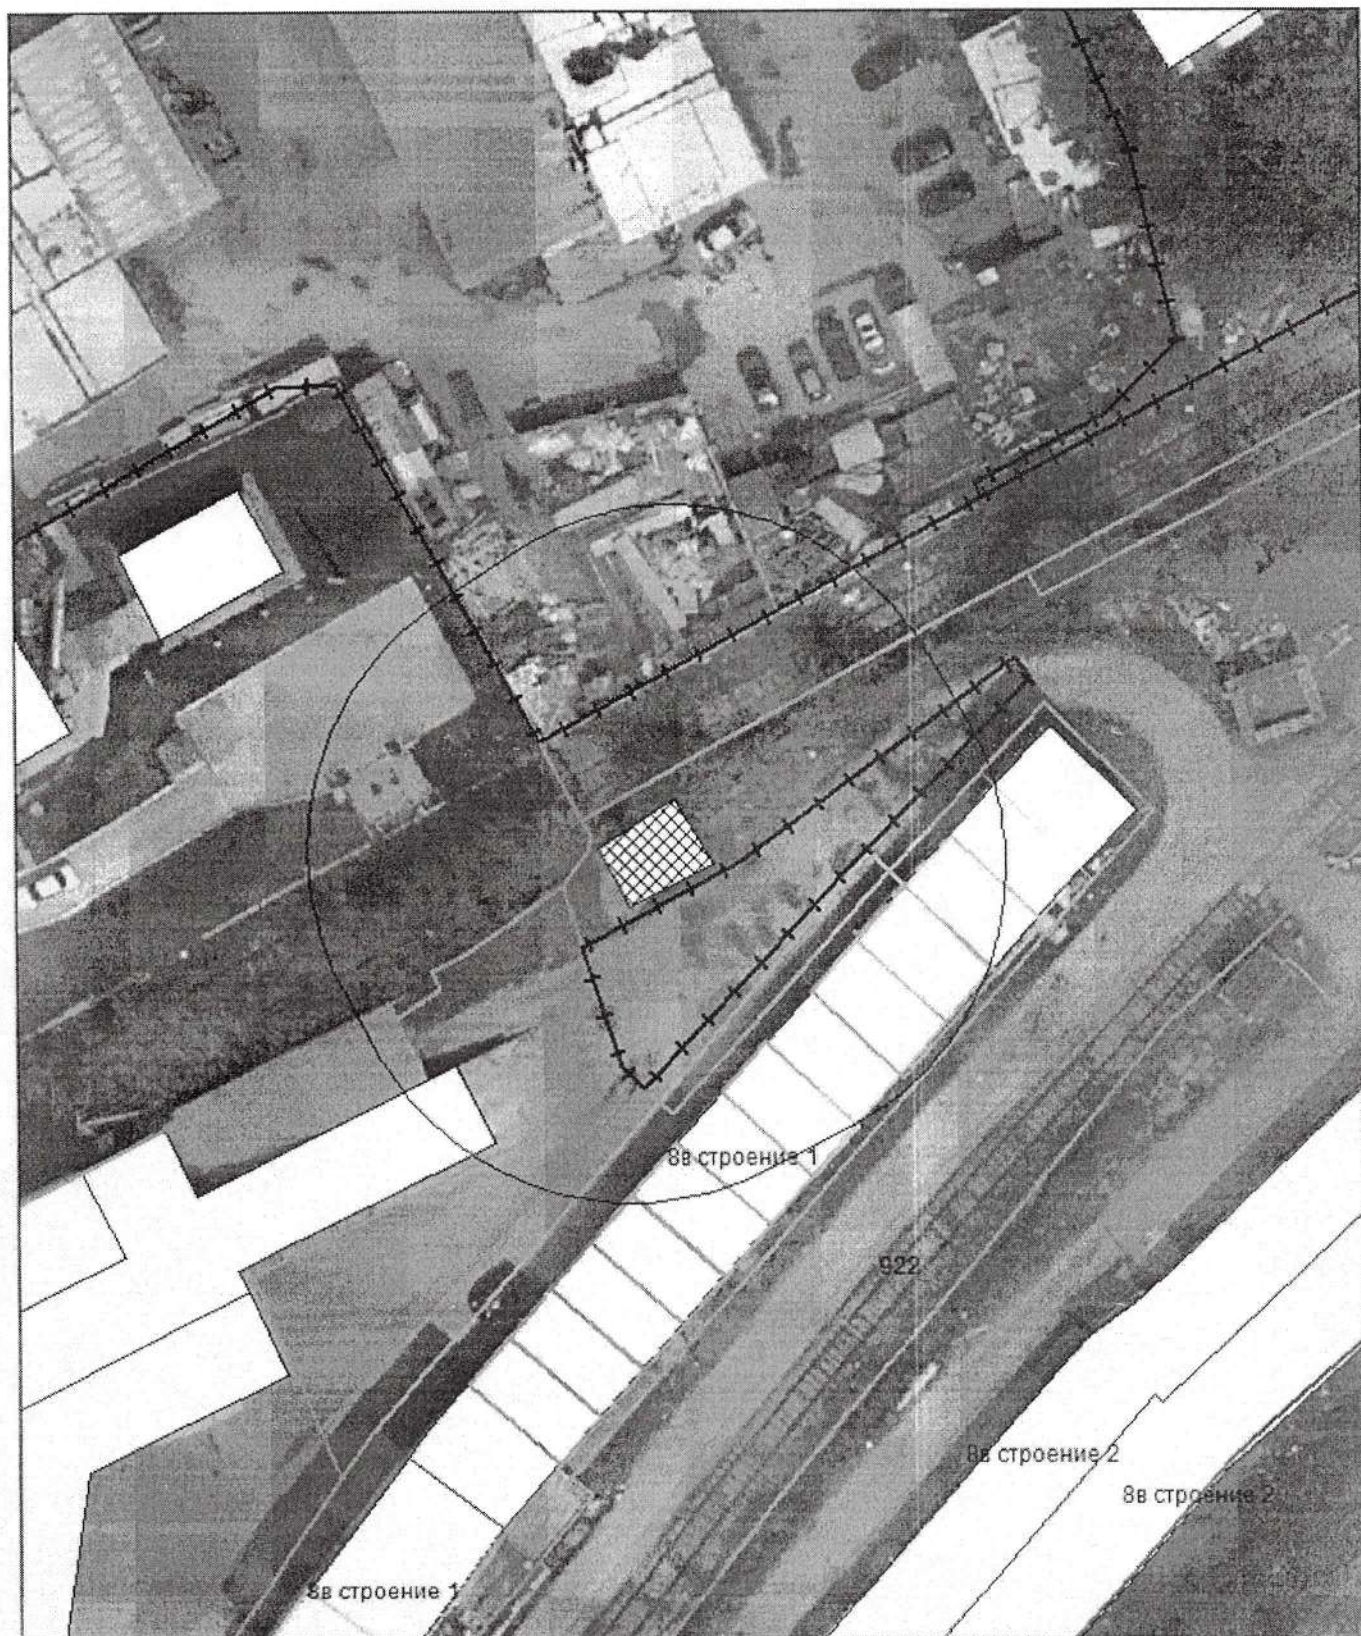

**Карта-схема с адресным ориентиром: ул. Ельцовская, (8В с. 3)
на топографическом плане 1:700**

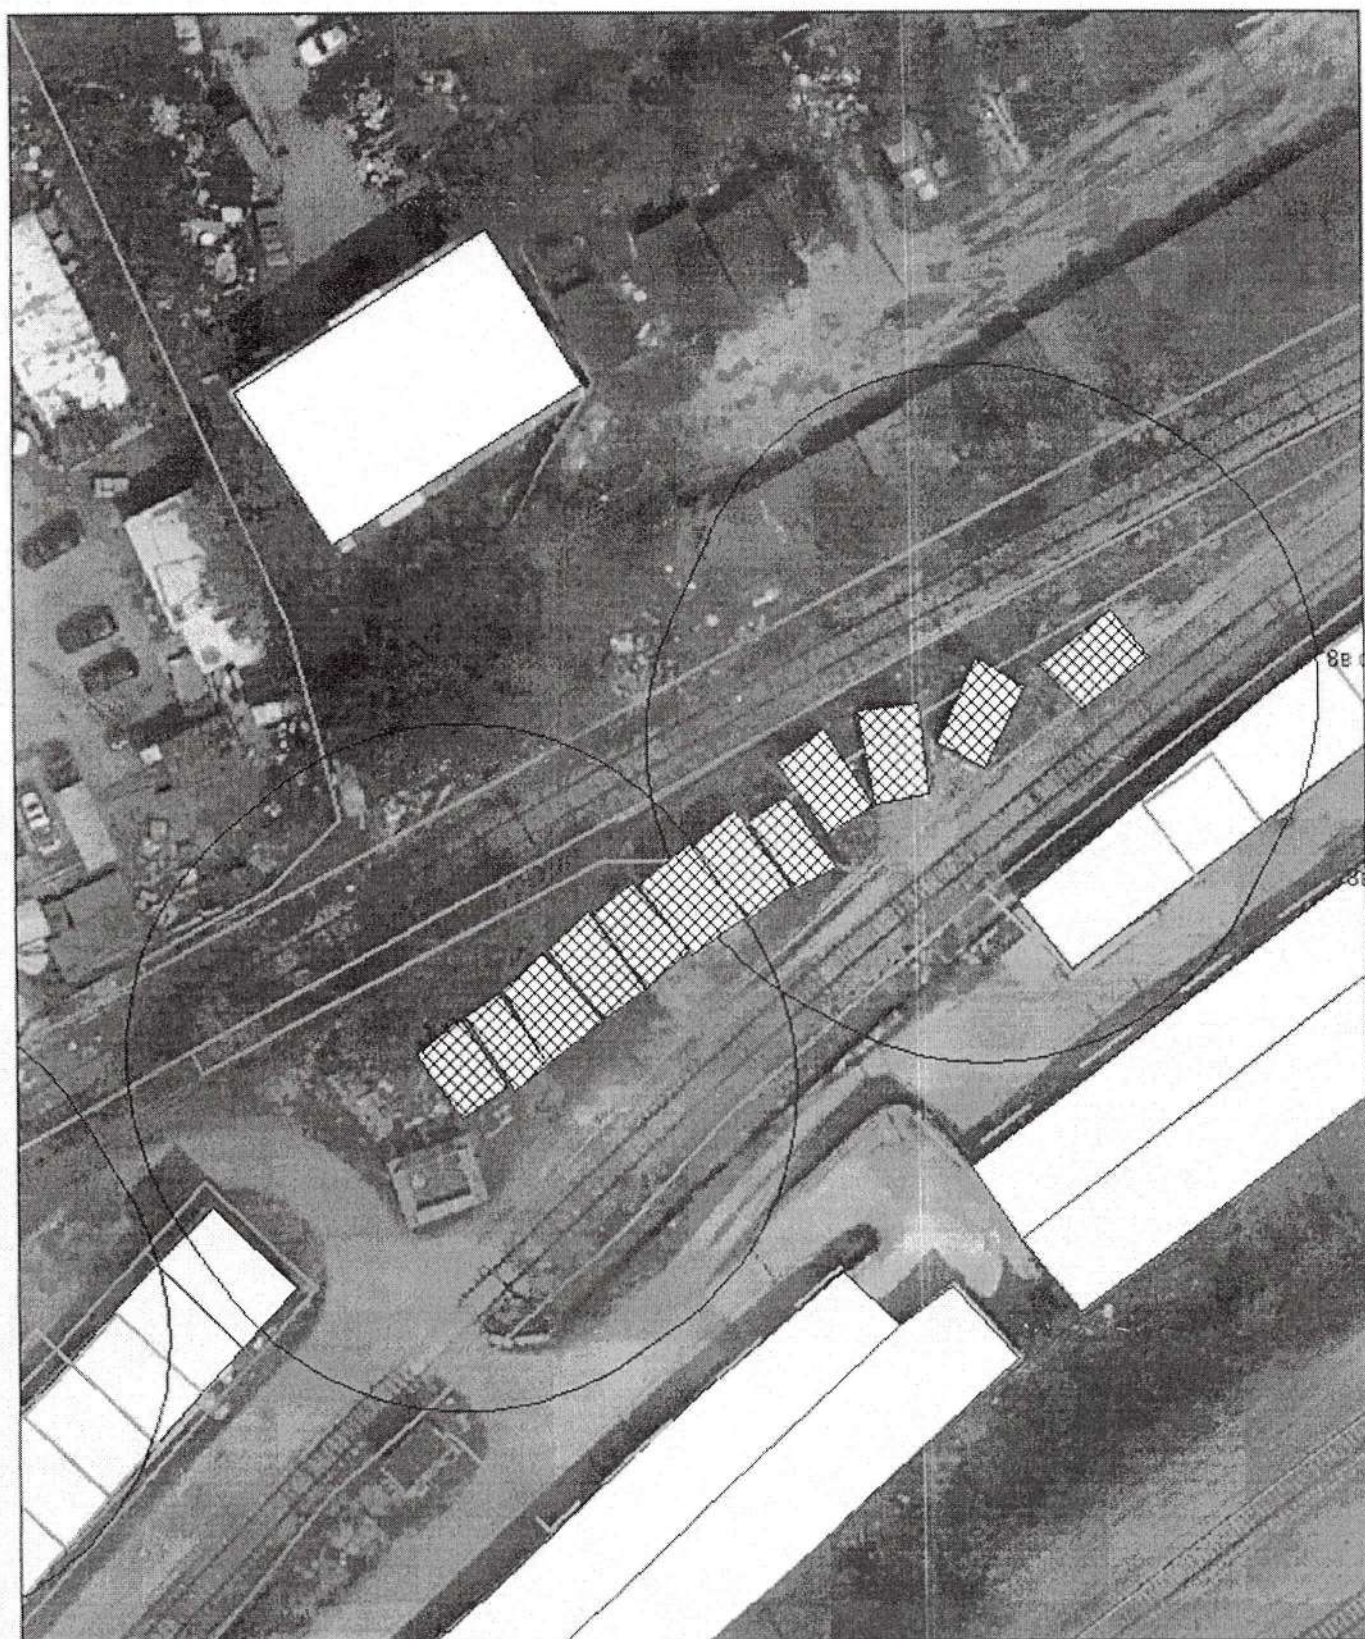

**Карта-схема с адресным ориентиром: ул. Ельцовская, (8/1)
на топографическом плане 1:700**



Карта-схема с адресным ориентиром: ул. Хованская, (73)
на топографическом плане 1:700



Карта-схема с адресным ориентиром: ул. Крылова, (45)
на топографическом плане 1:700

