


КАРТА-СХЕМА
территории по адресному ориентиру: г. Новосибирск
ул. Солидарности, (30)
на топографическом плане

М 1:500

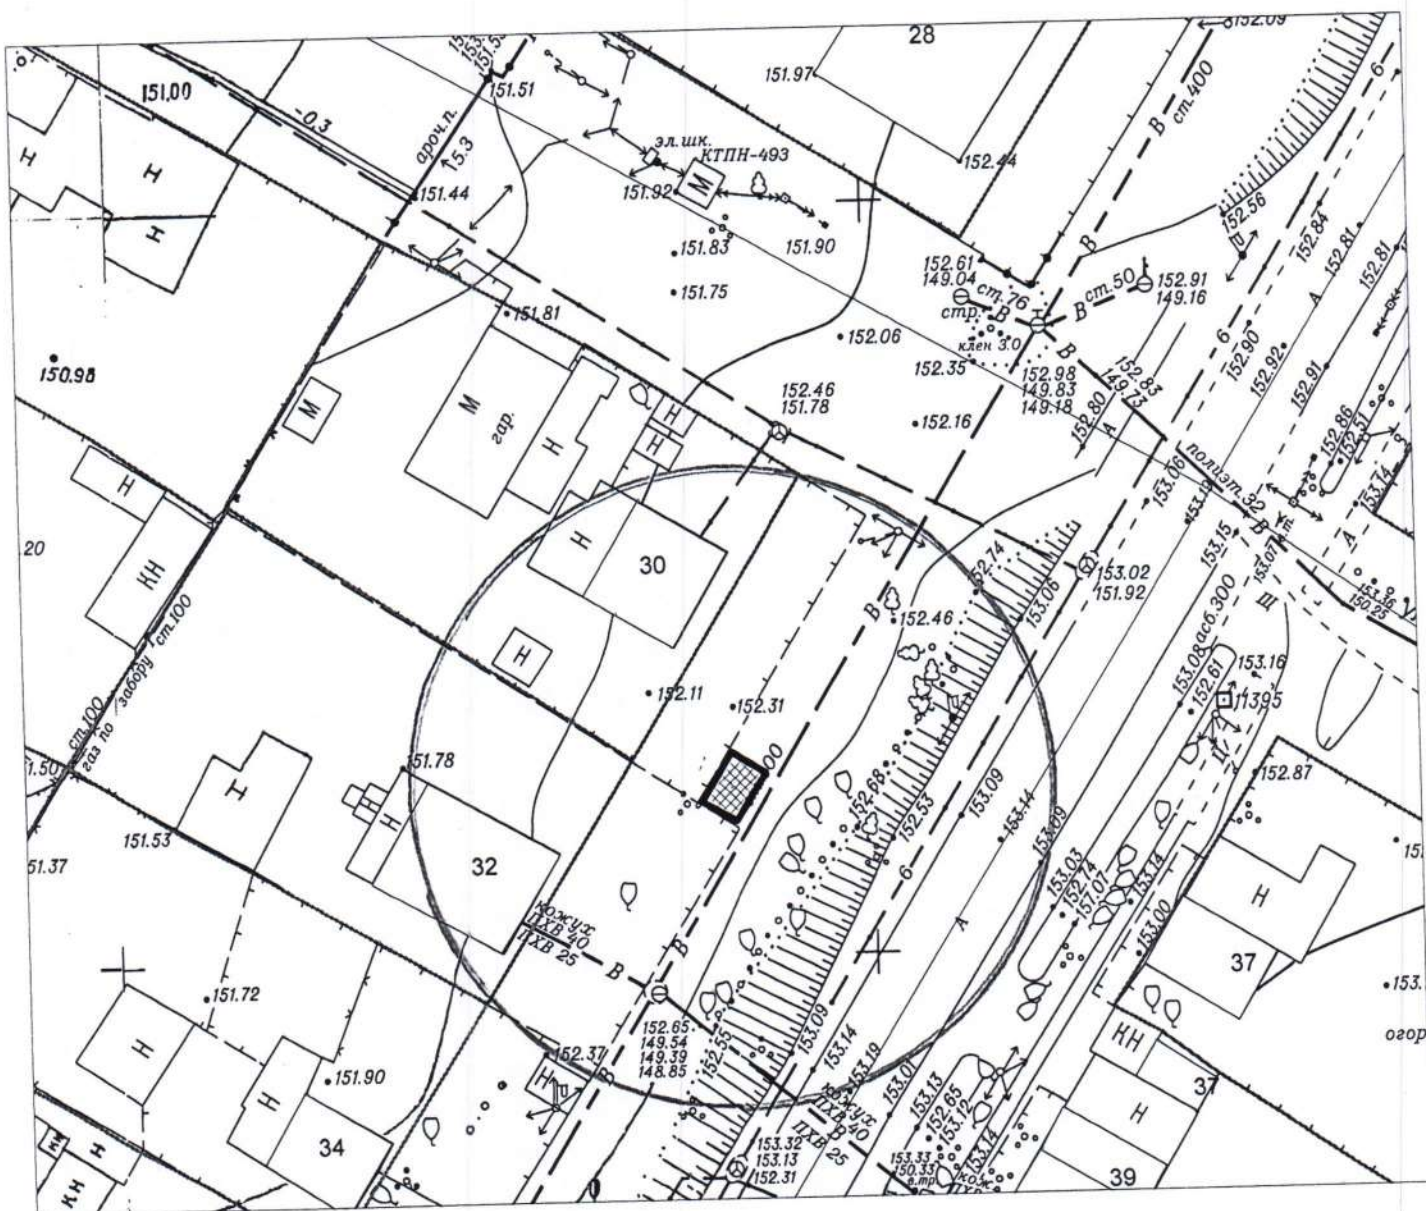


Условные обозначения



металлический контейнер

КАРТА-СХЕМА территории
по адресному ориентиру: г. Новосибирск, ул. Новоуральская, (1)
на топографическом плане М 1:500

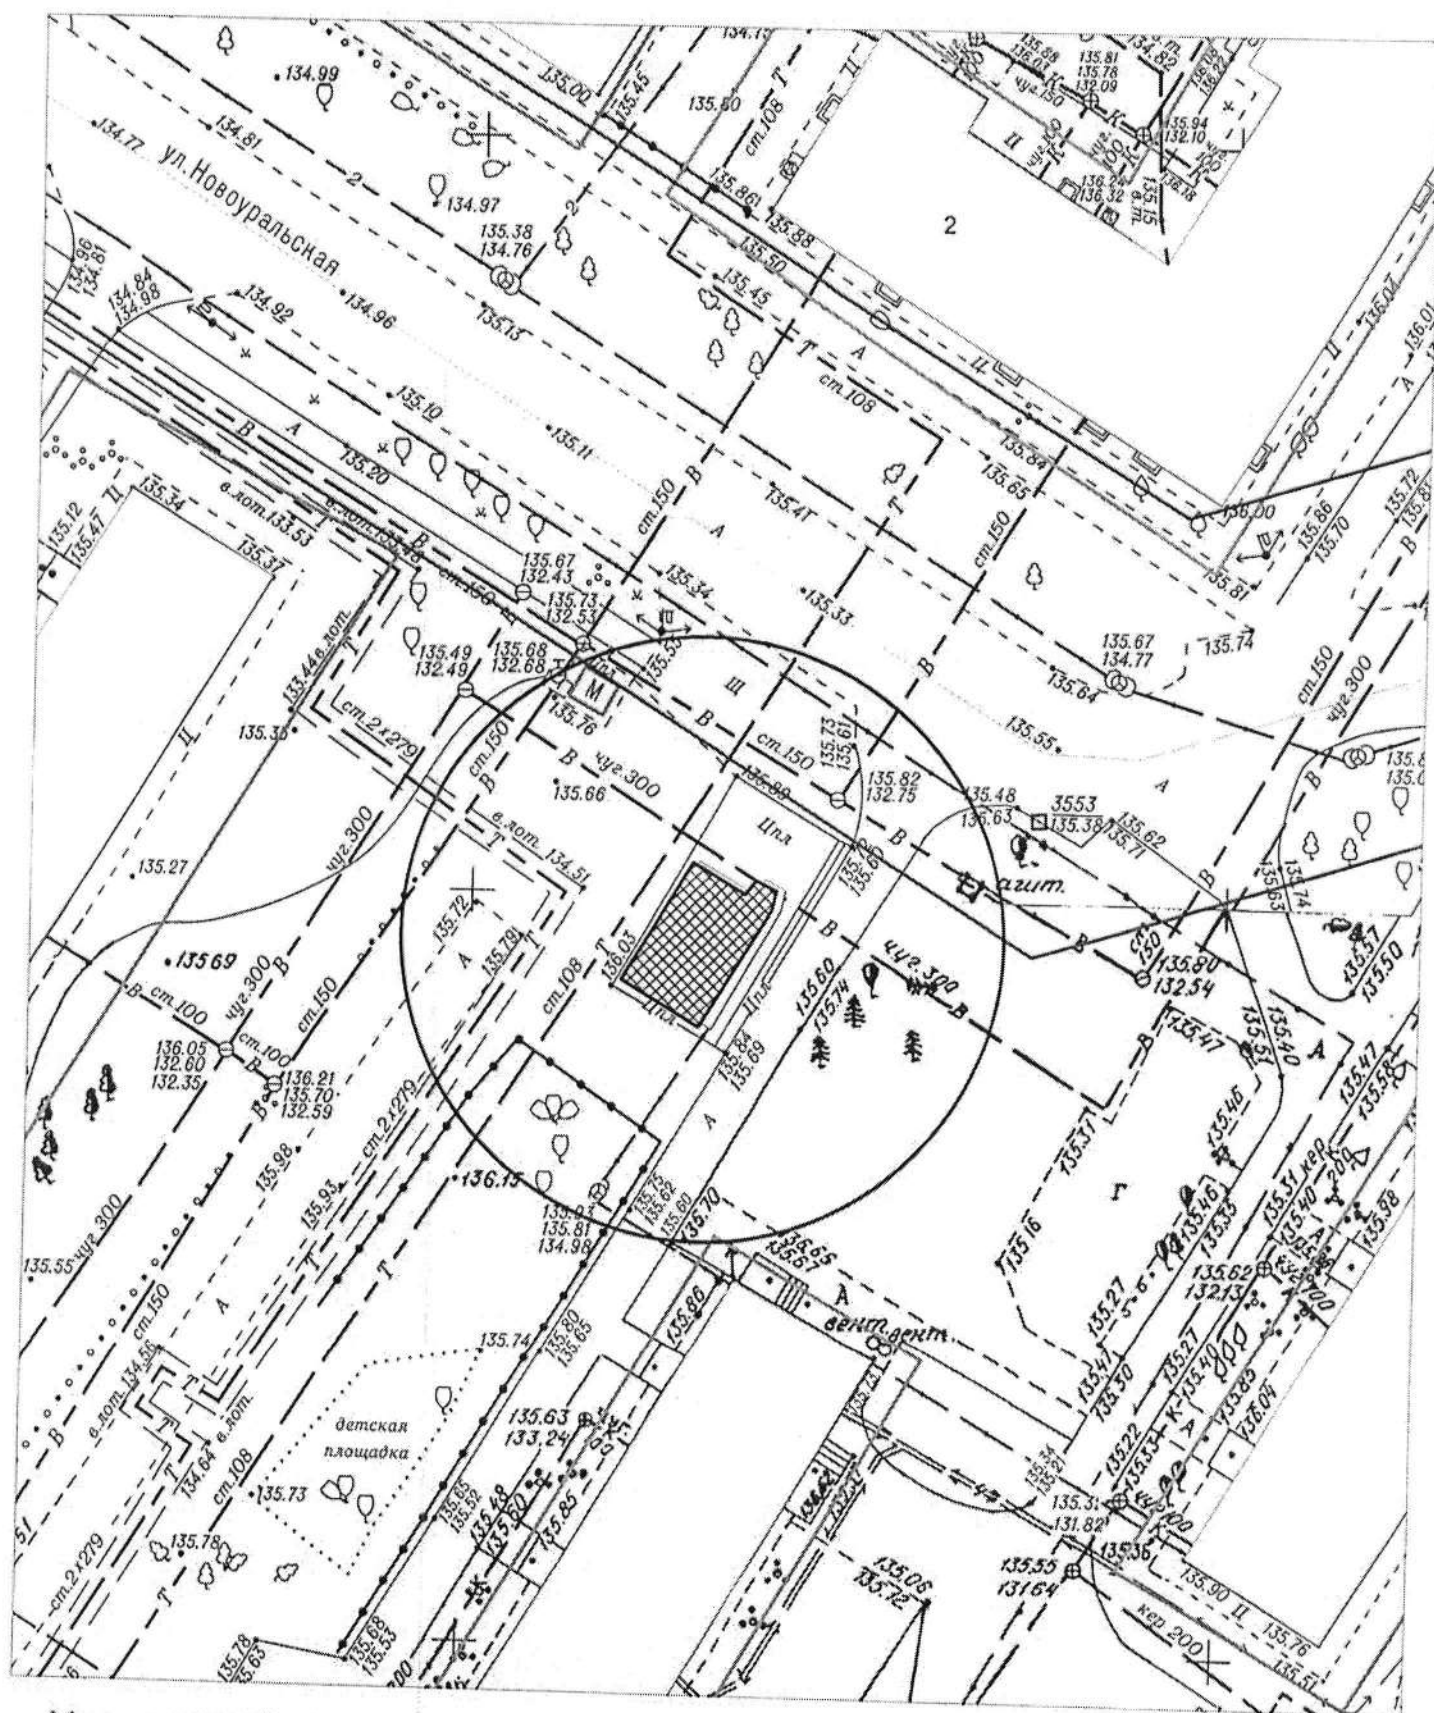


Условные обозначения:



- нестационарный объект


КАРТА - СХЕМА территории
по адресному ориентиру: г. Новосибирск, ул. Пугачёва, (4г)
на топографическом плане
М 1:500

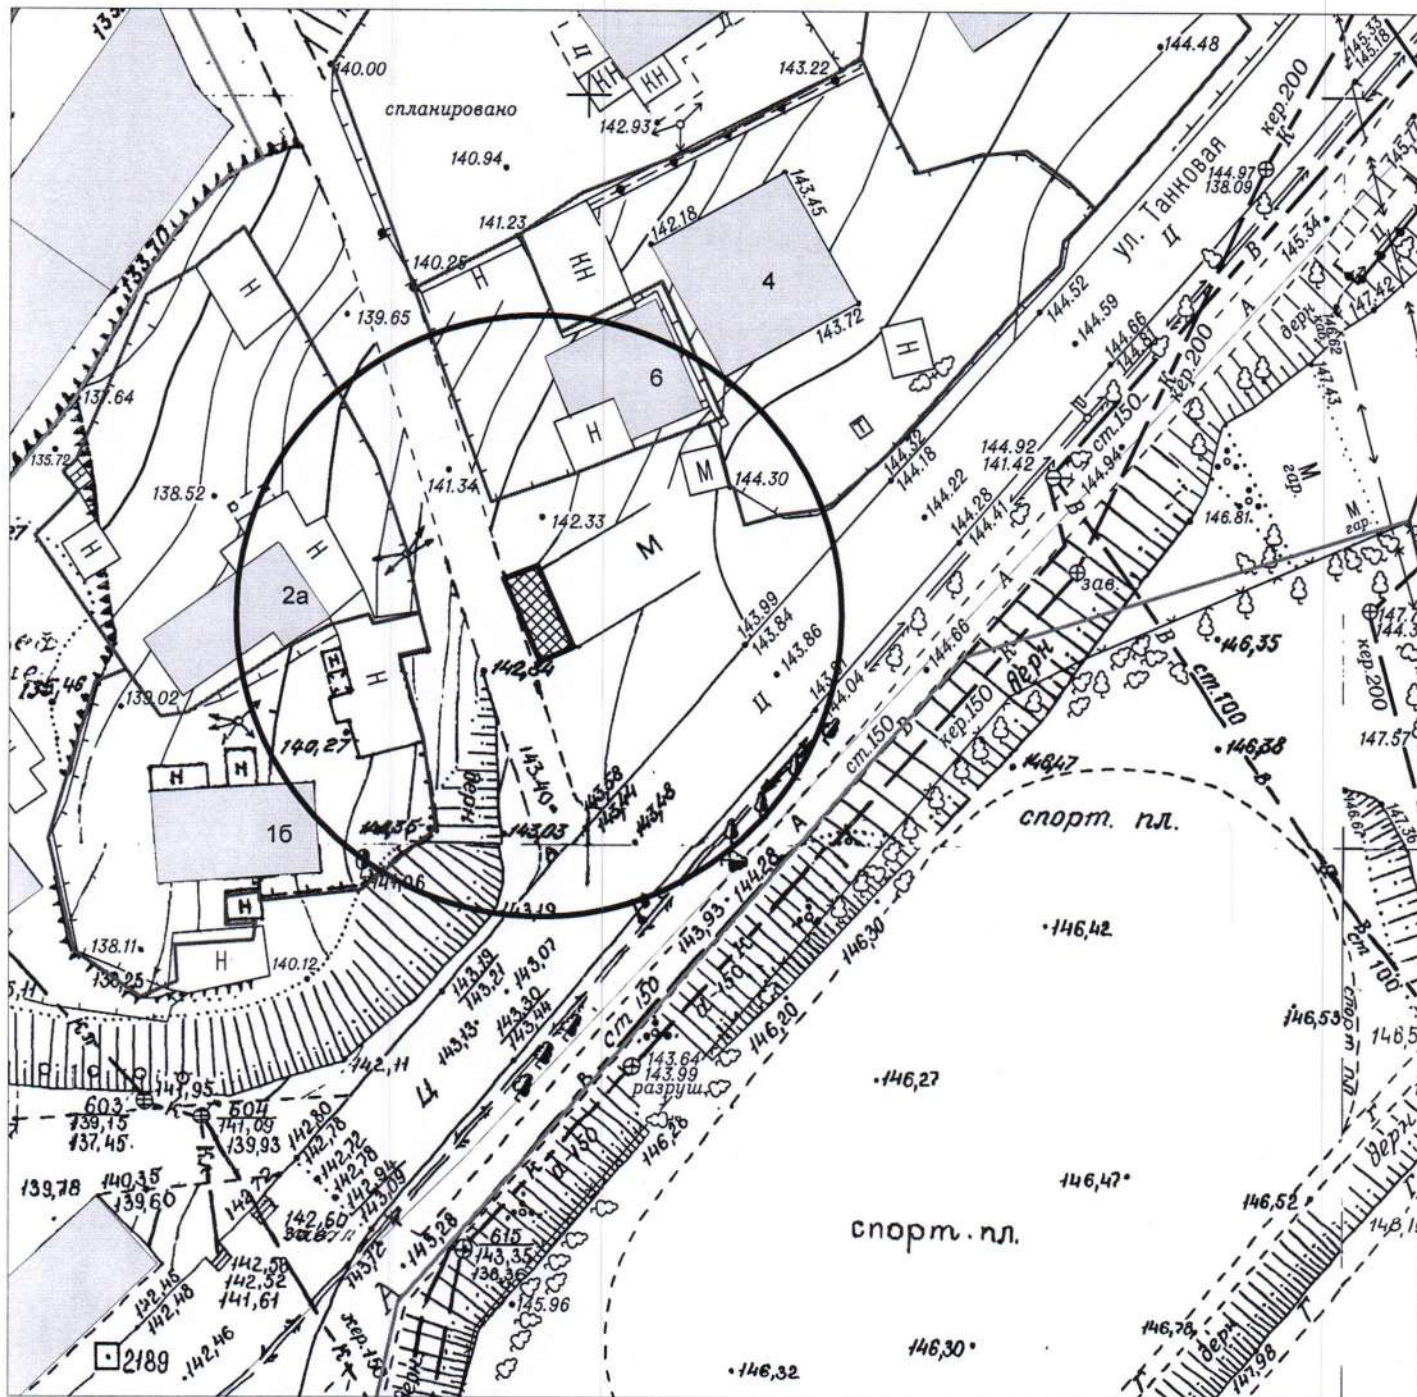

Условные обозначения:


 - металлический контейнер

по адресному ориентиру: ул. Связистов, 147
на топографическом плане М 1:500

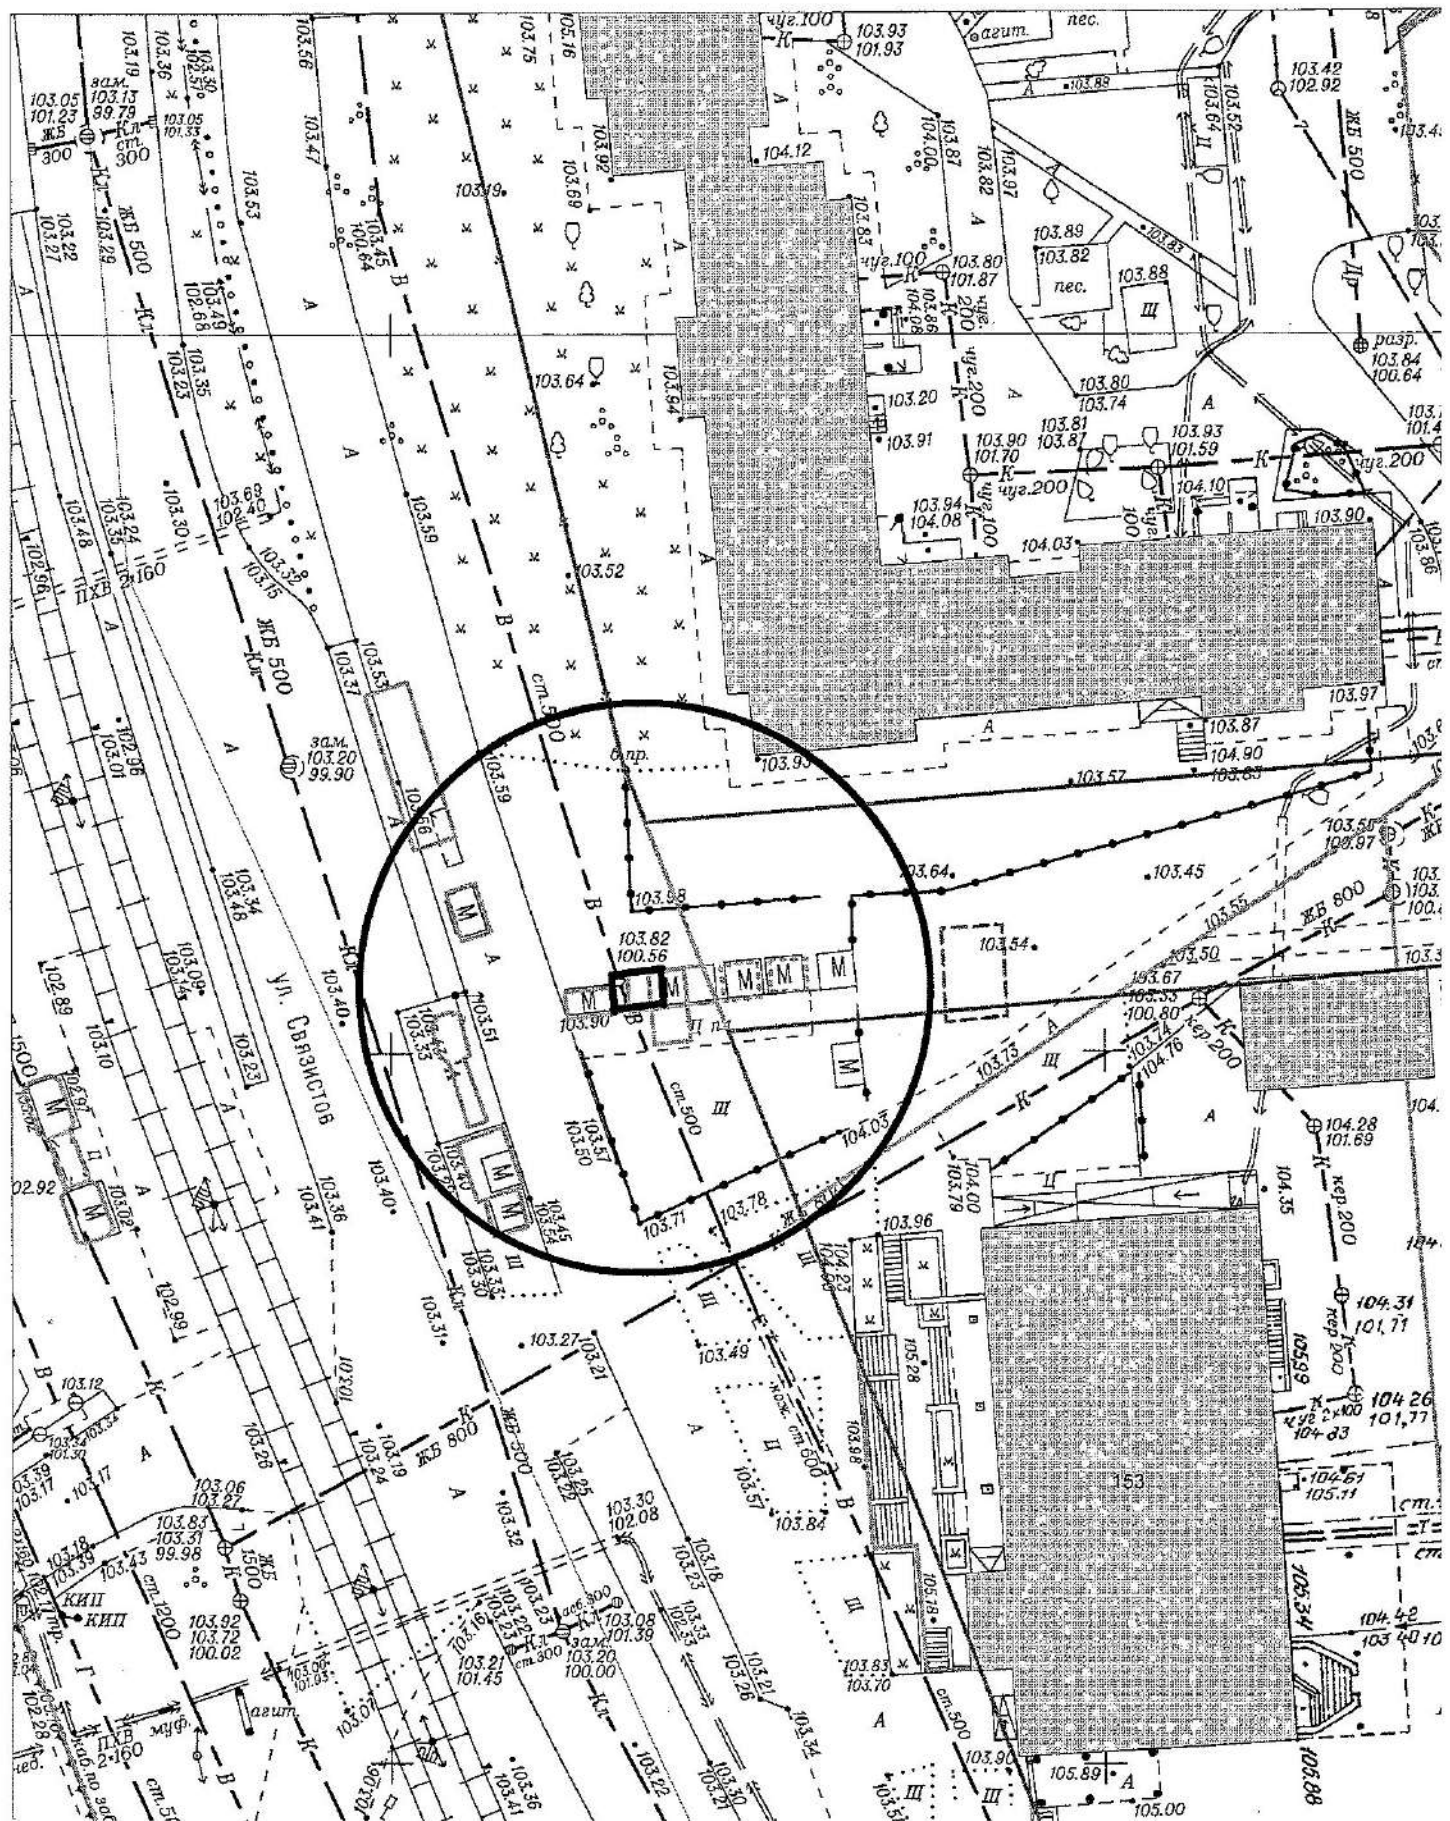


Карта-схема территории

по адресному ориентиру: ул. Связистов, 147
на топографическом плане М 1:500

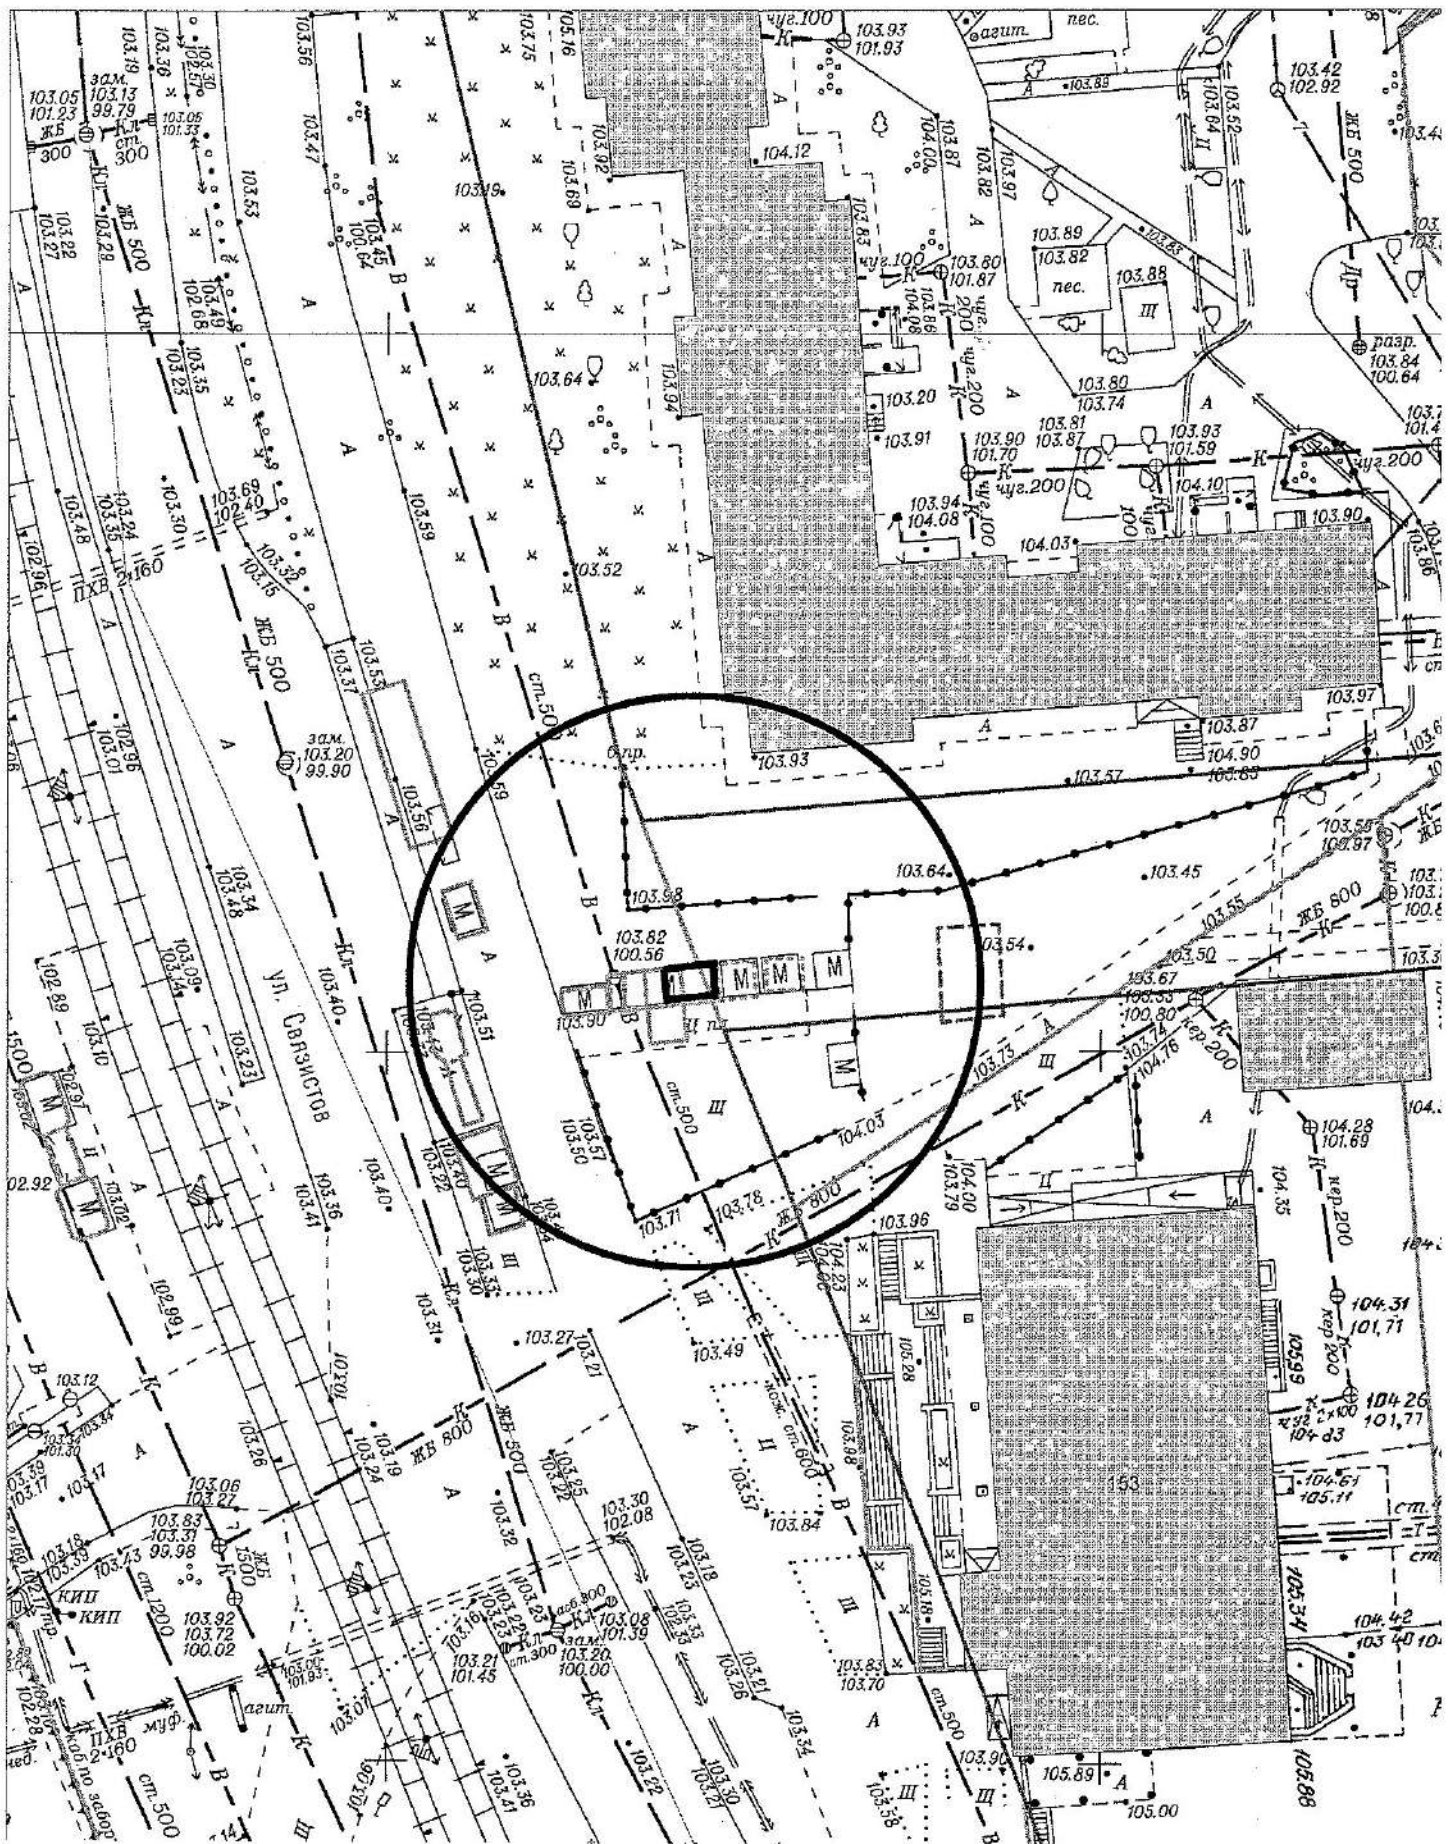


по адресному ориентиру: ул. Пархоменко, 141
на топографическом плане М 1:500

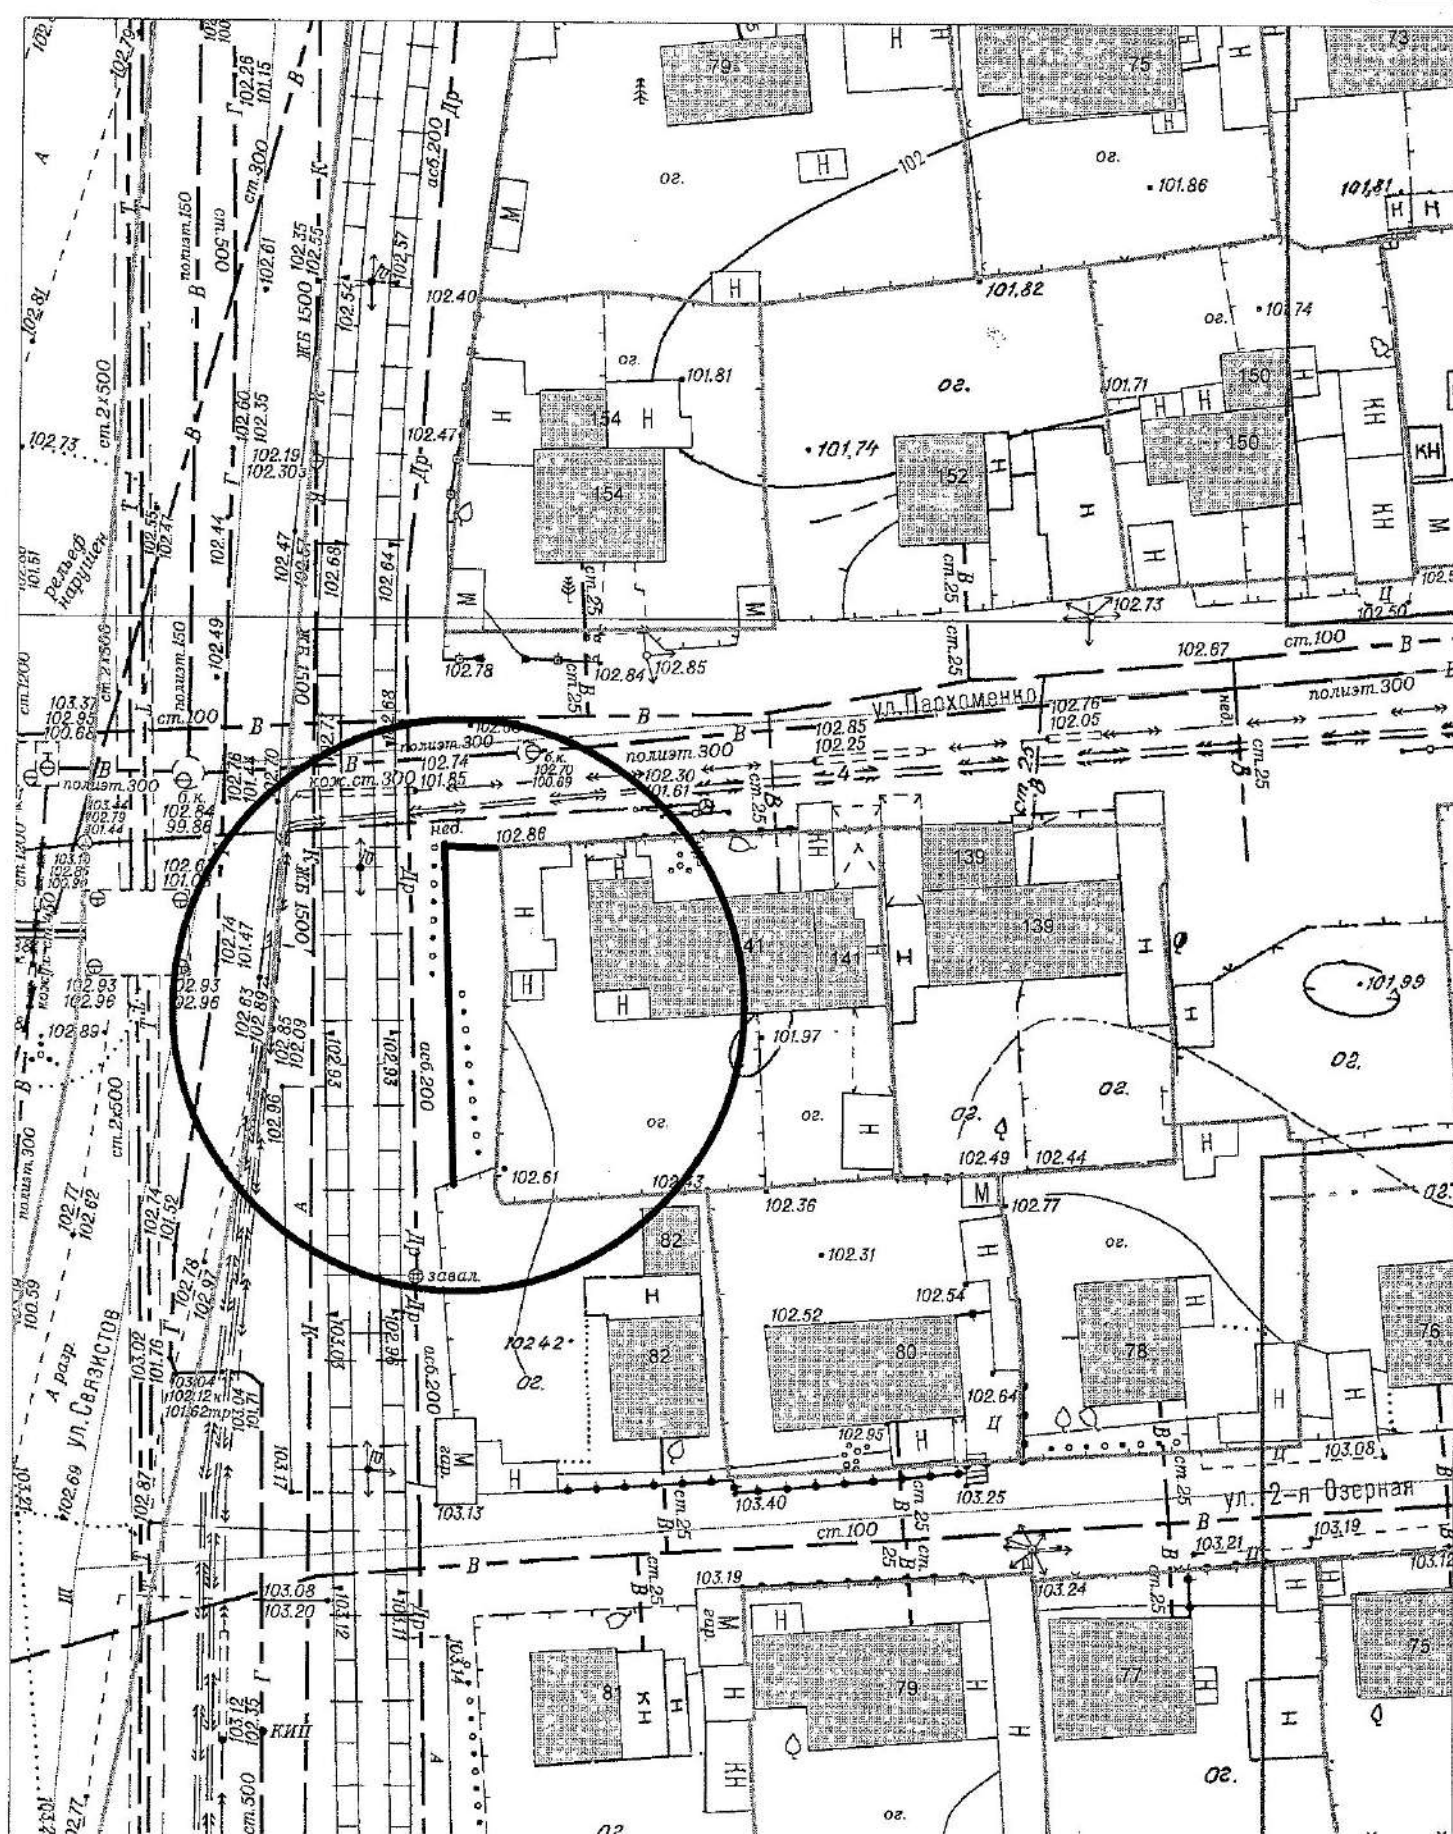


Карта-схема территории


по адресному ориентиру: ул. Троллейная, (52/1)
на топографическом плане М 1:500

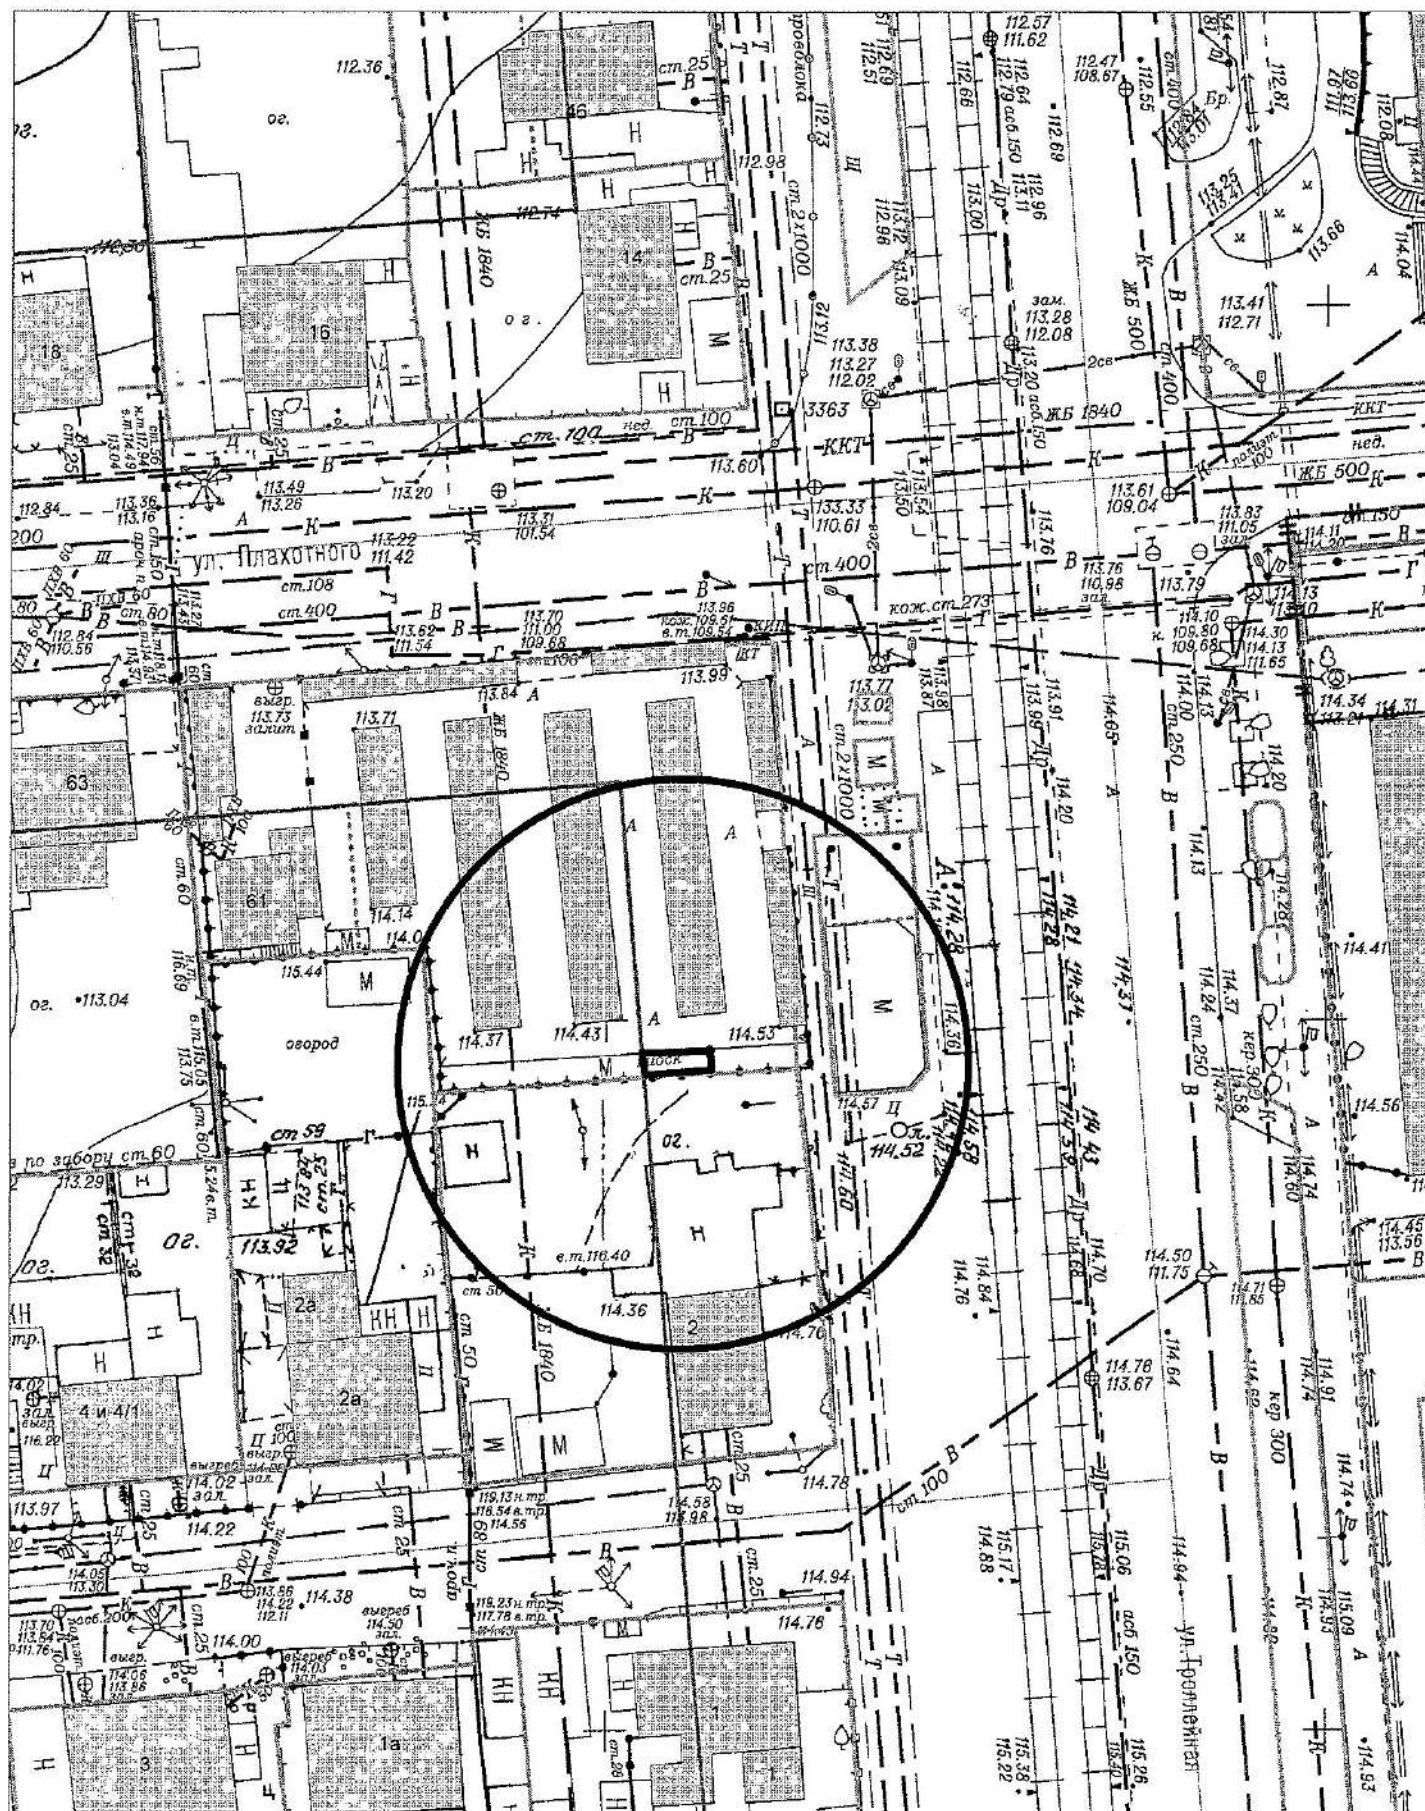


по адресному ориентиру: ул. Связистов, (153)
на топографическом плане М 1:500

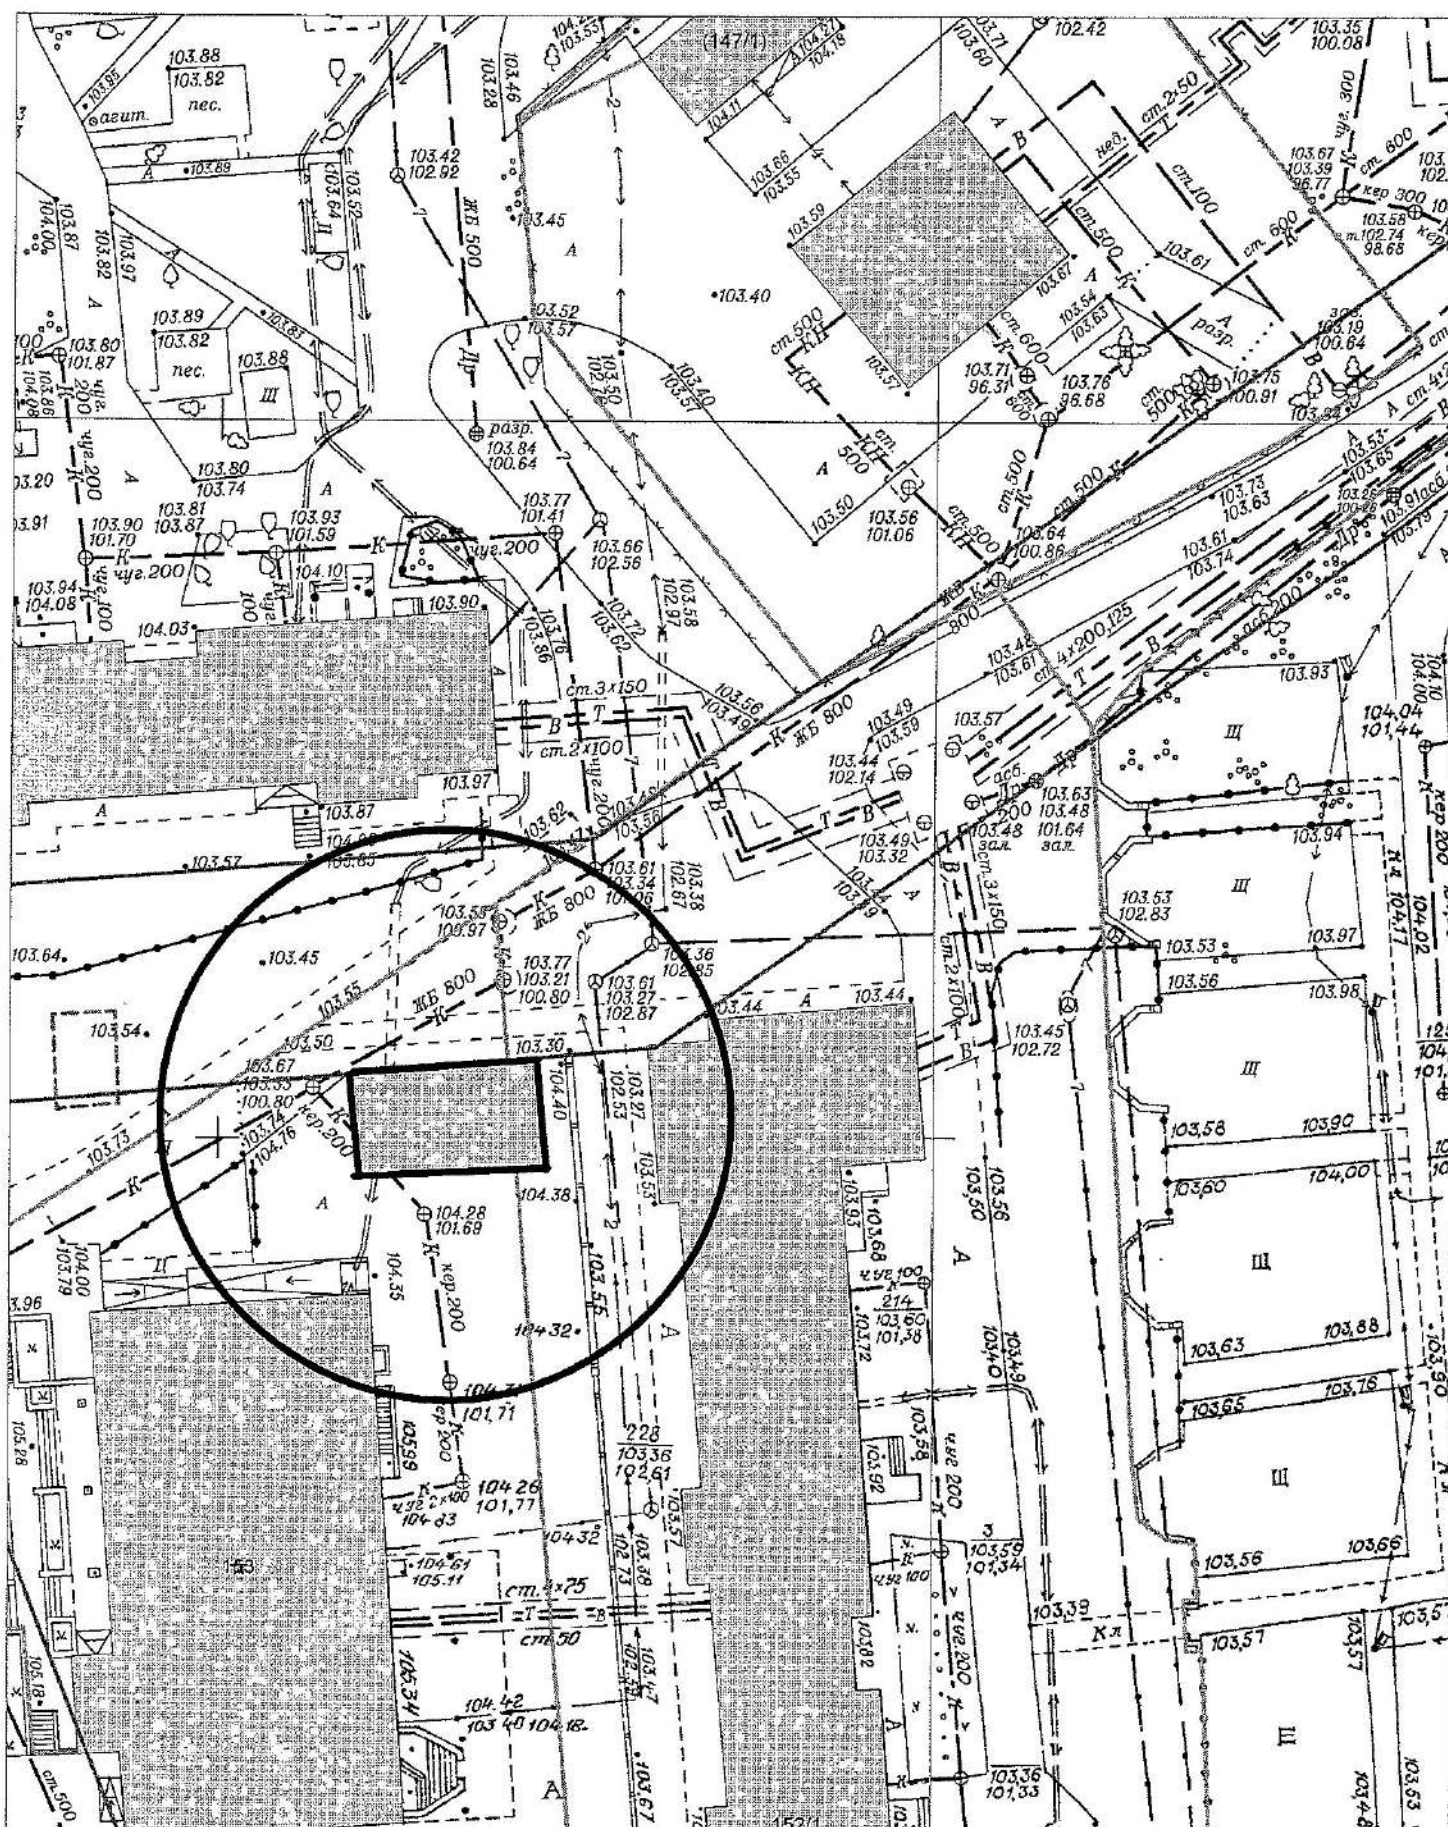


по адресному ориентиру: ул. Телецкая, (80)
на топографическом плане М 1:500

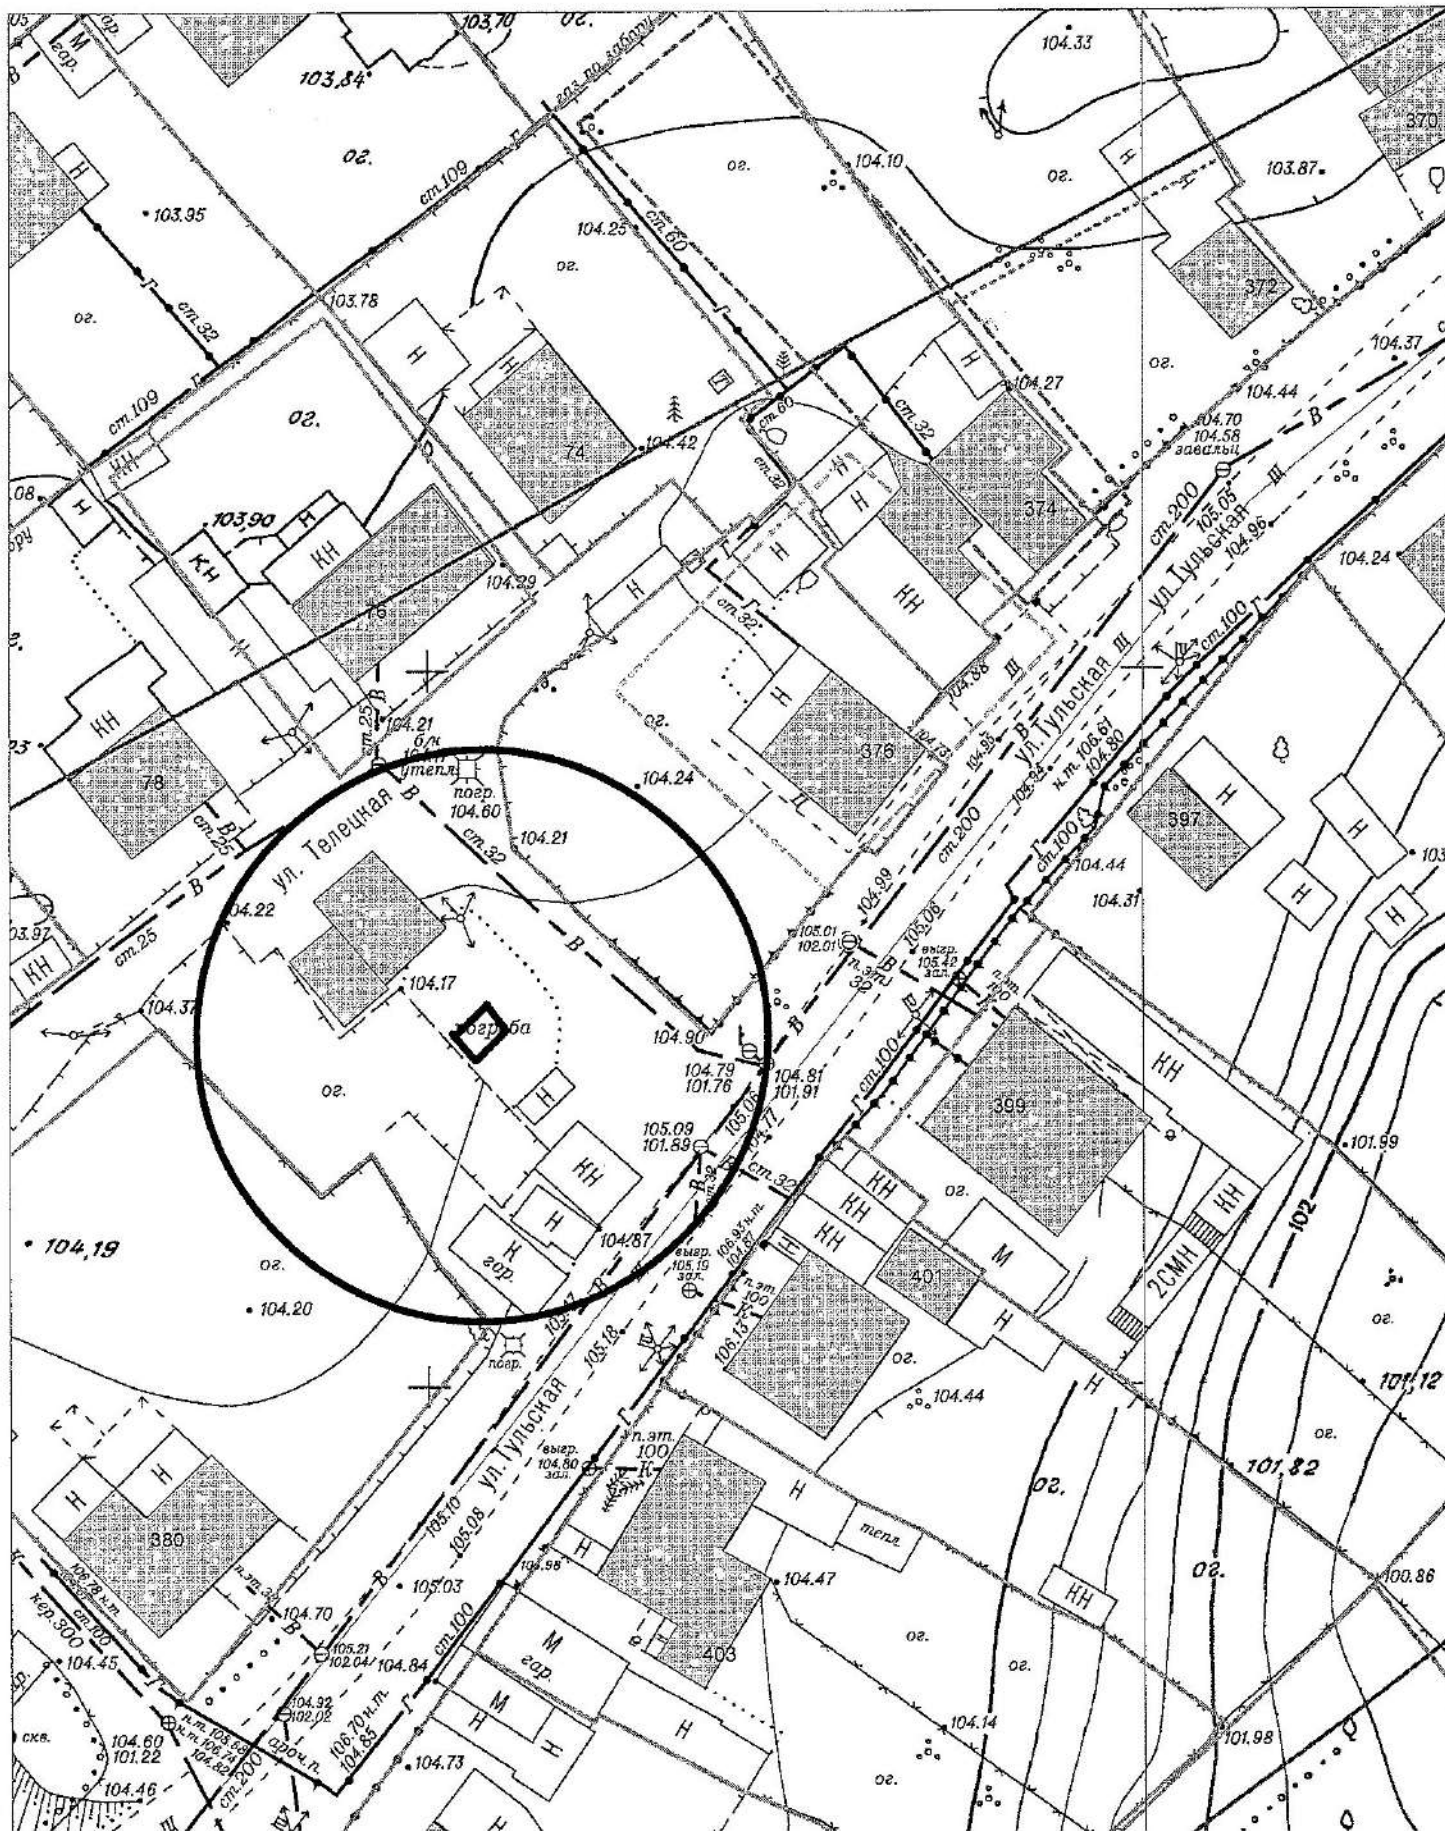


**Карта-схема территории
по адресному ориентиру ул. Грибоедова, 32/2
на топографическом плане М 1:500**

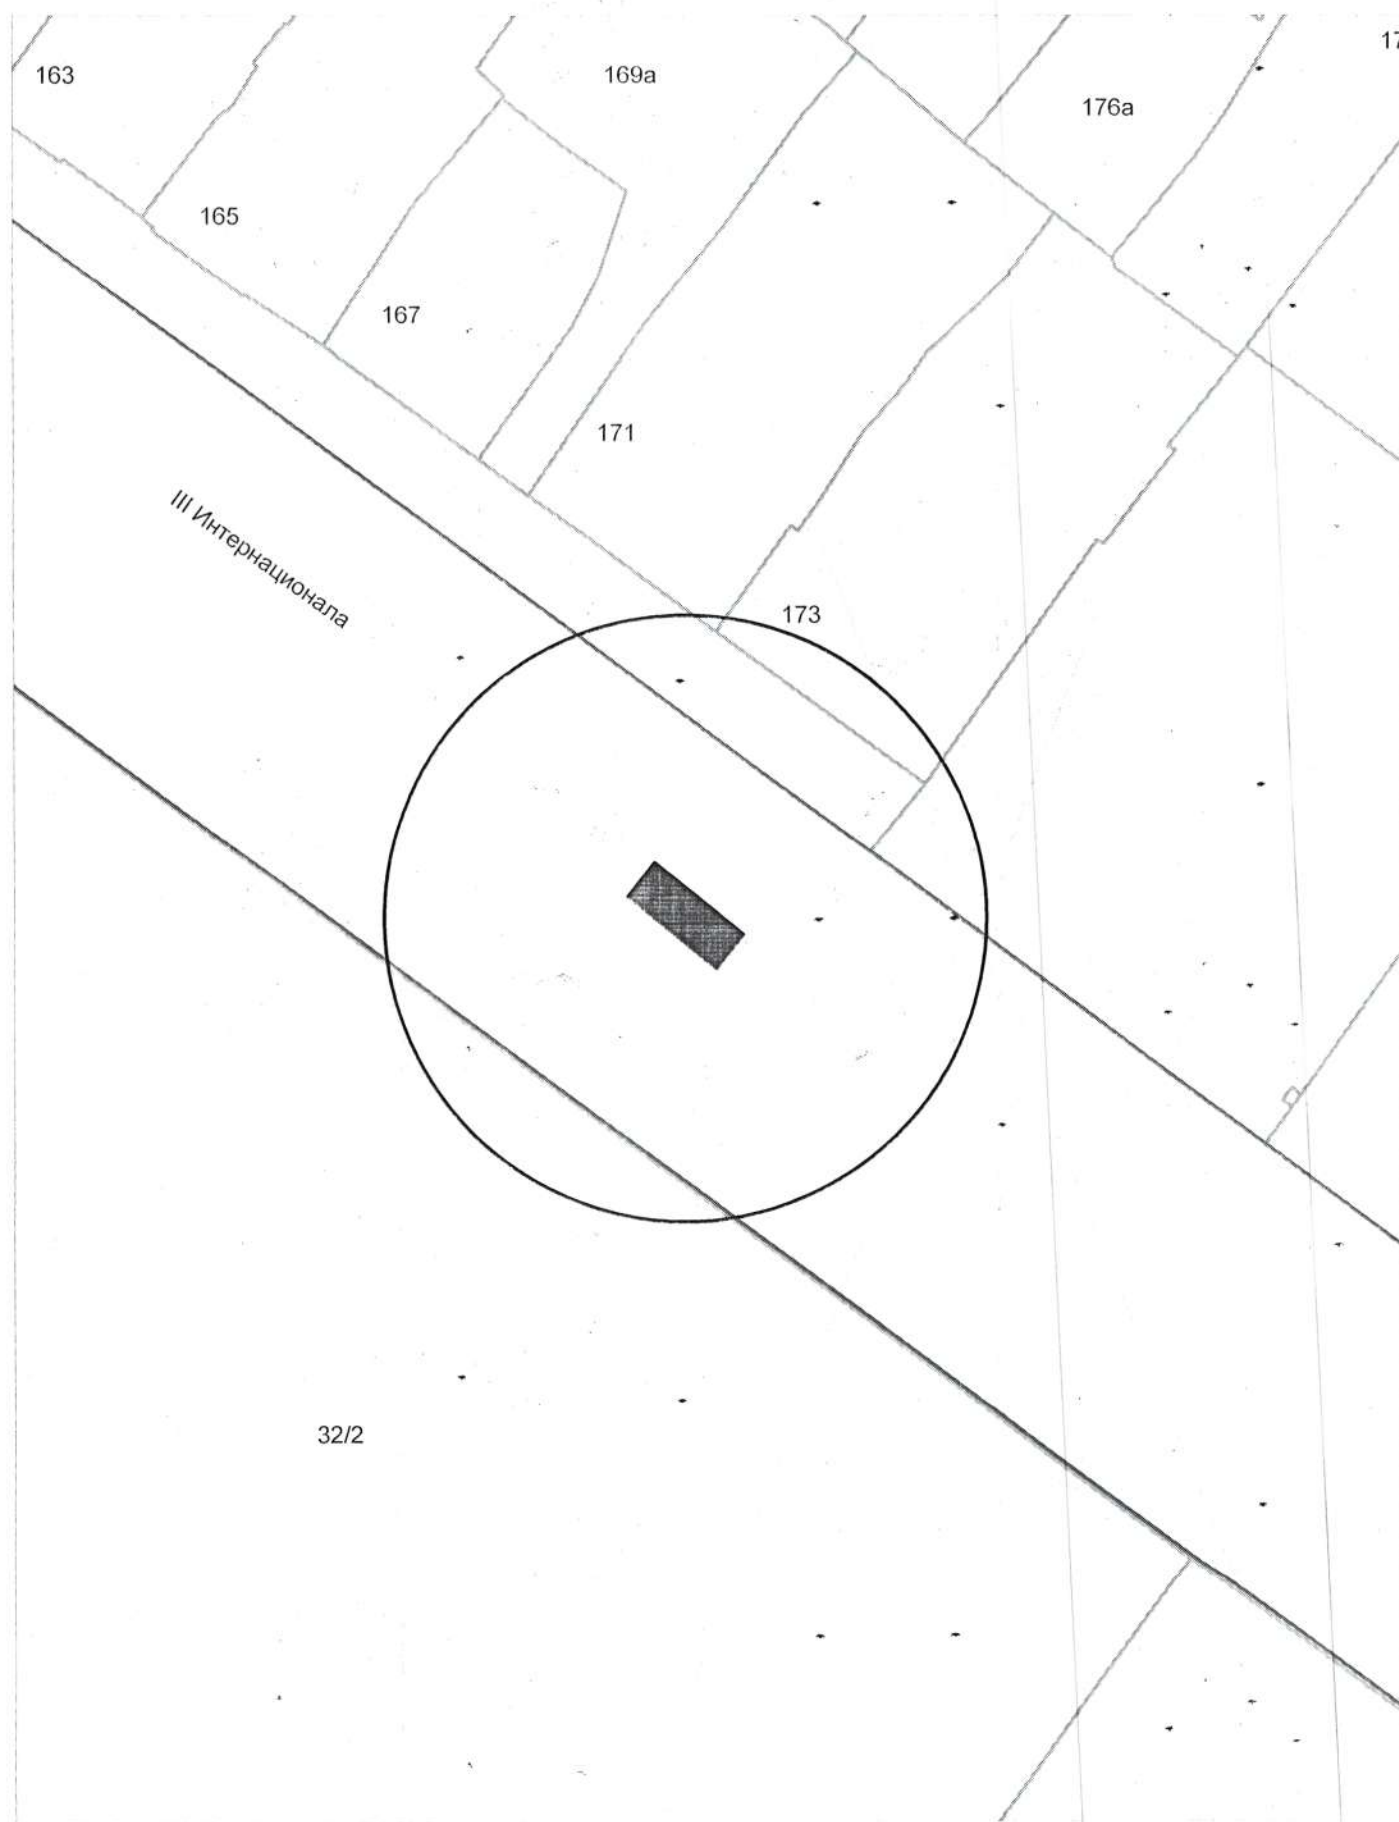


Карта-схема территории
по адресному ориентиру ул. Нижегородская, 135
на топографическом плане М 1:500

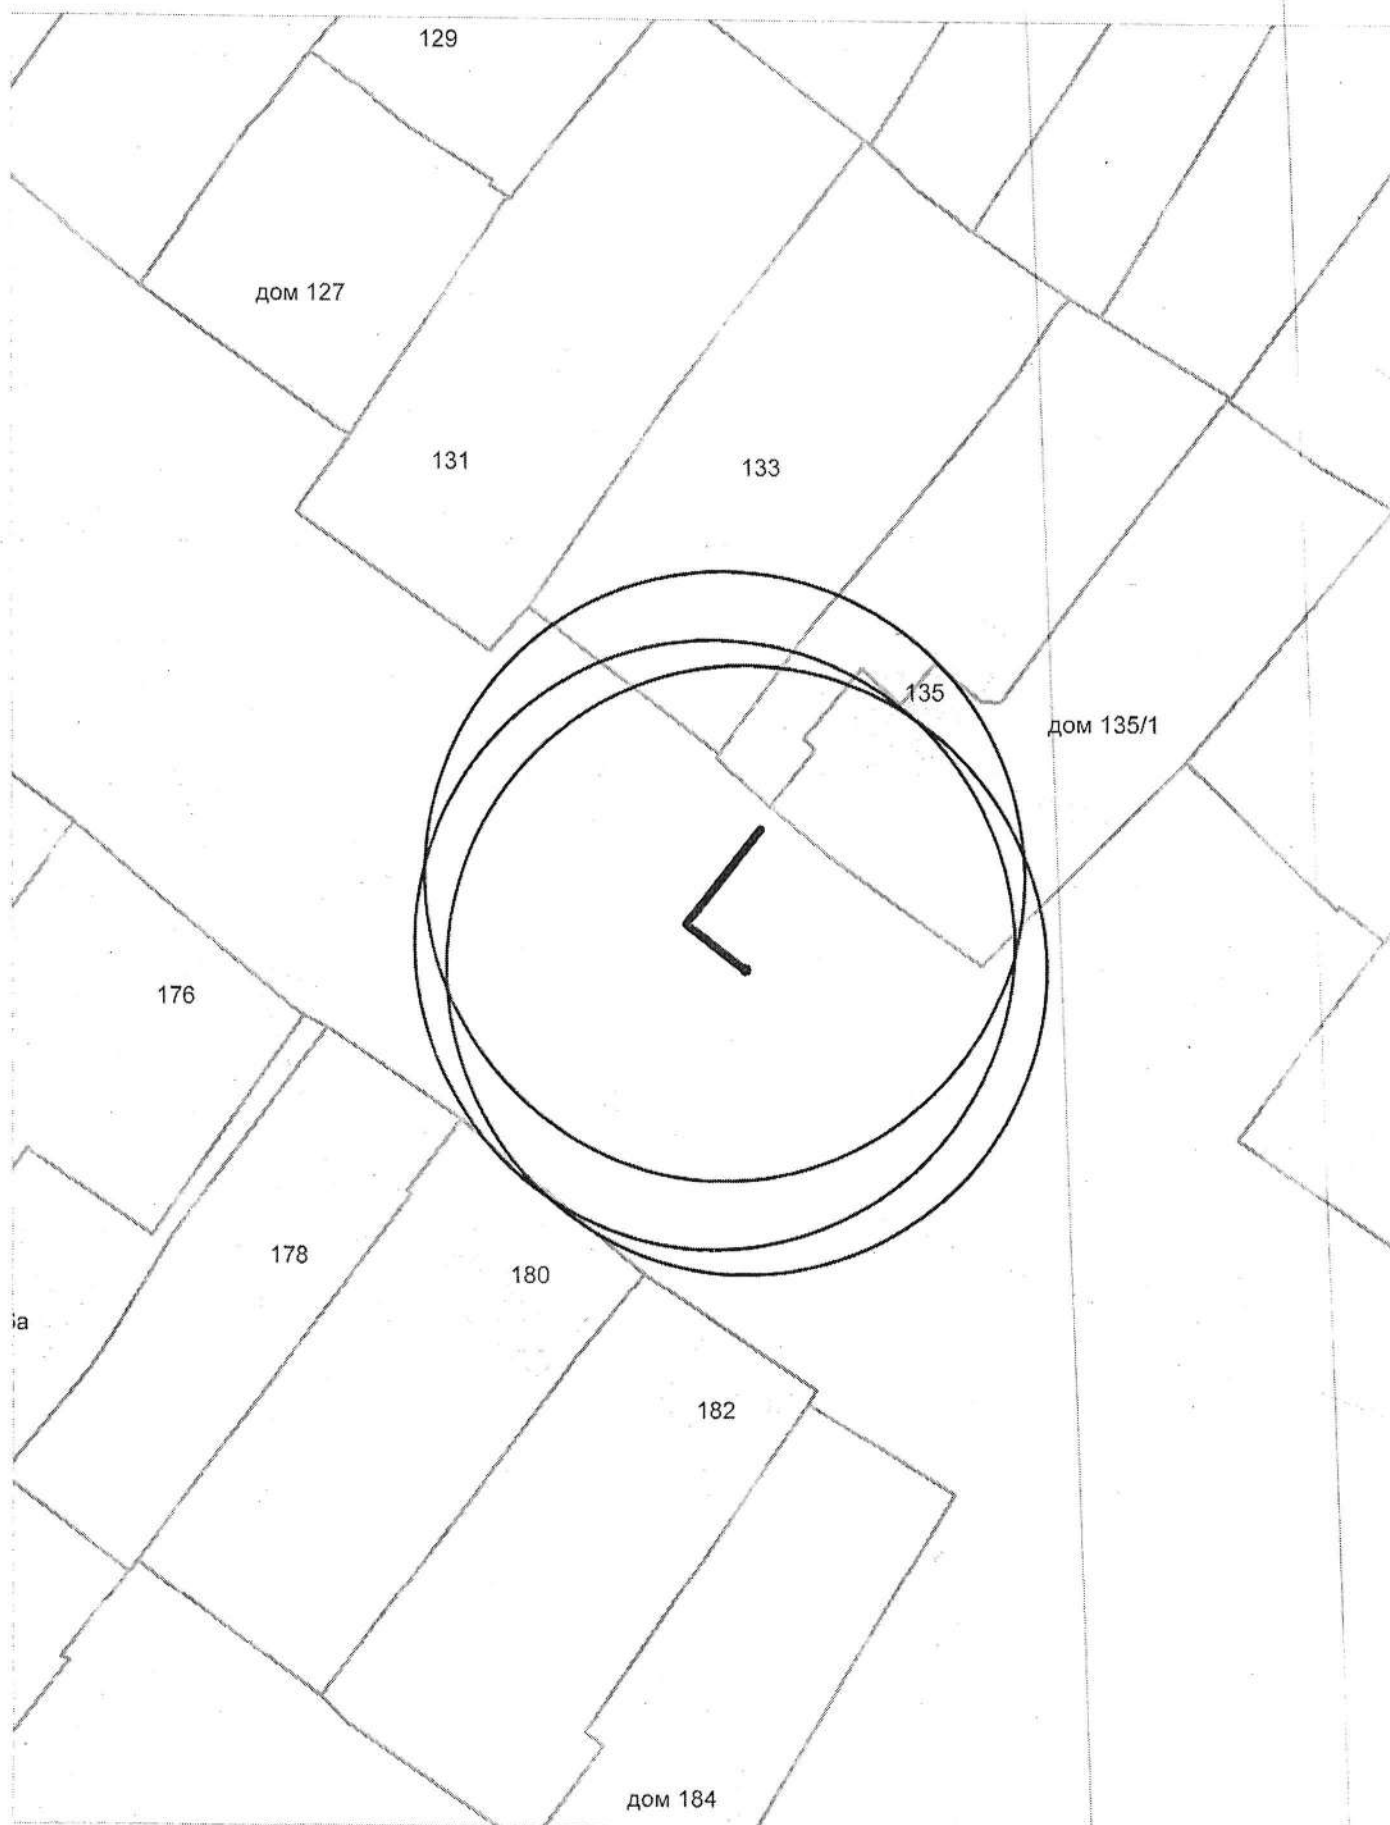

Ул. Приморская, (10/1)

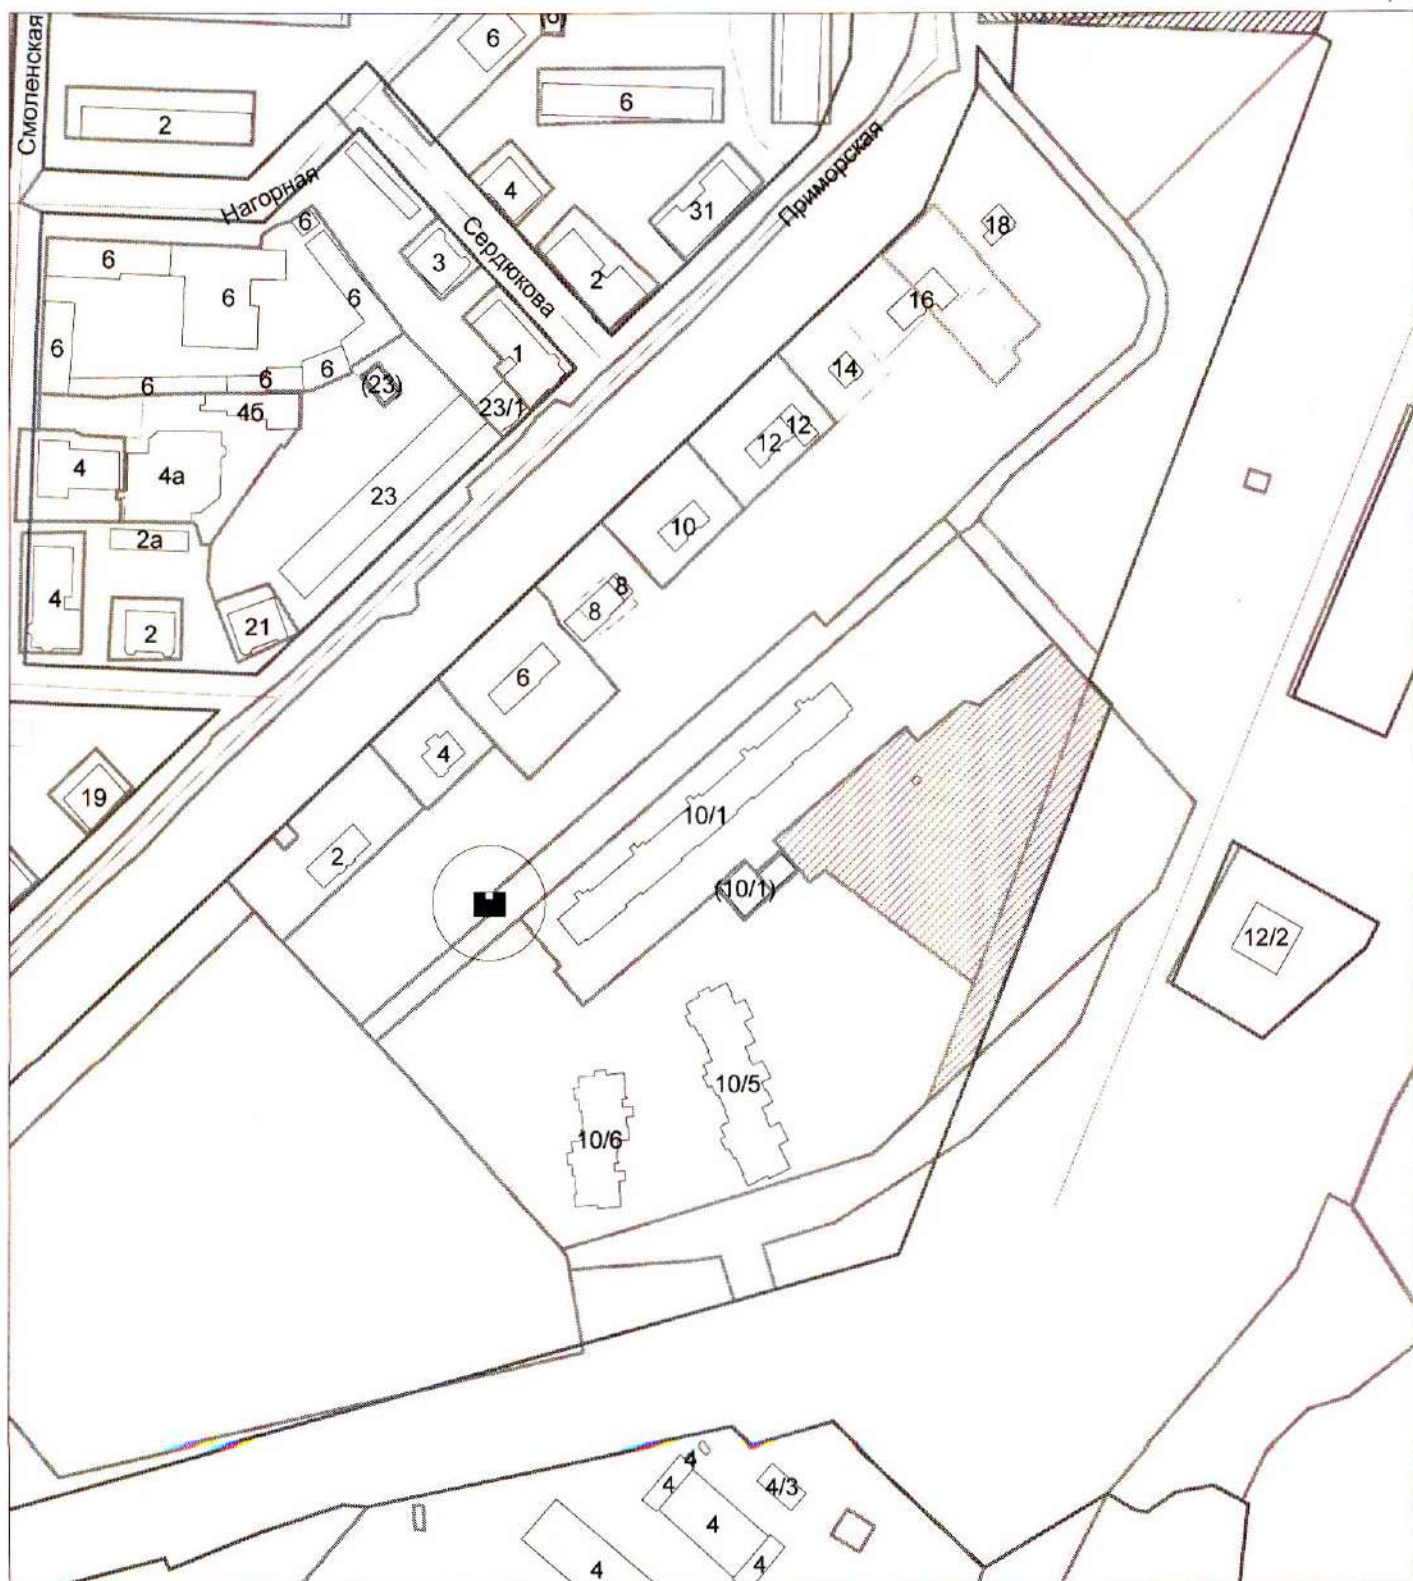

Ул. Печатников, (9)

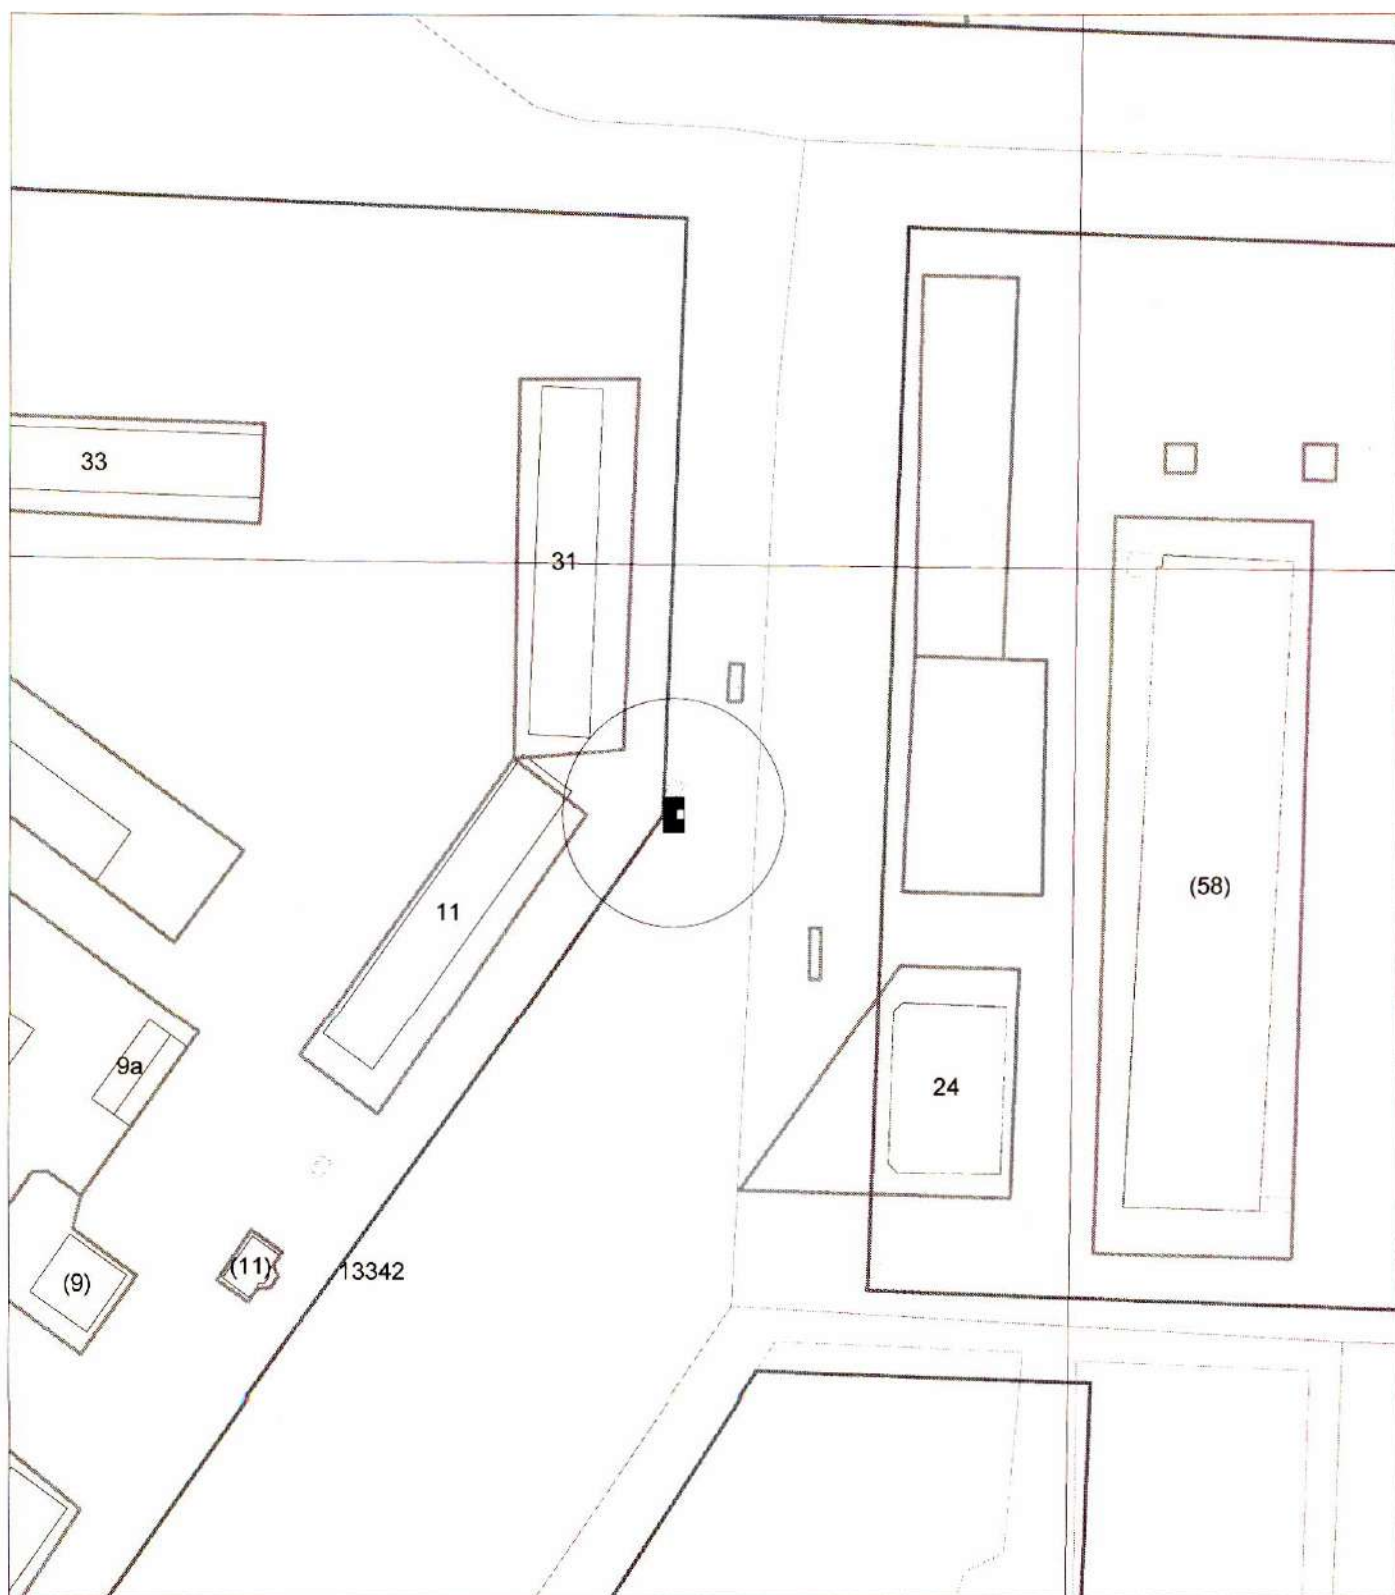

**Карта-схема с адресным ориентиром: ул. Гвардейская, (10)
на топографическом плане 1:700**

