



на топографическом плане М 1:500

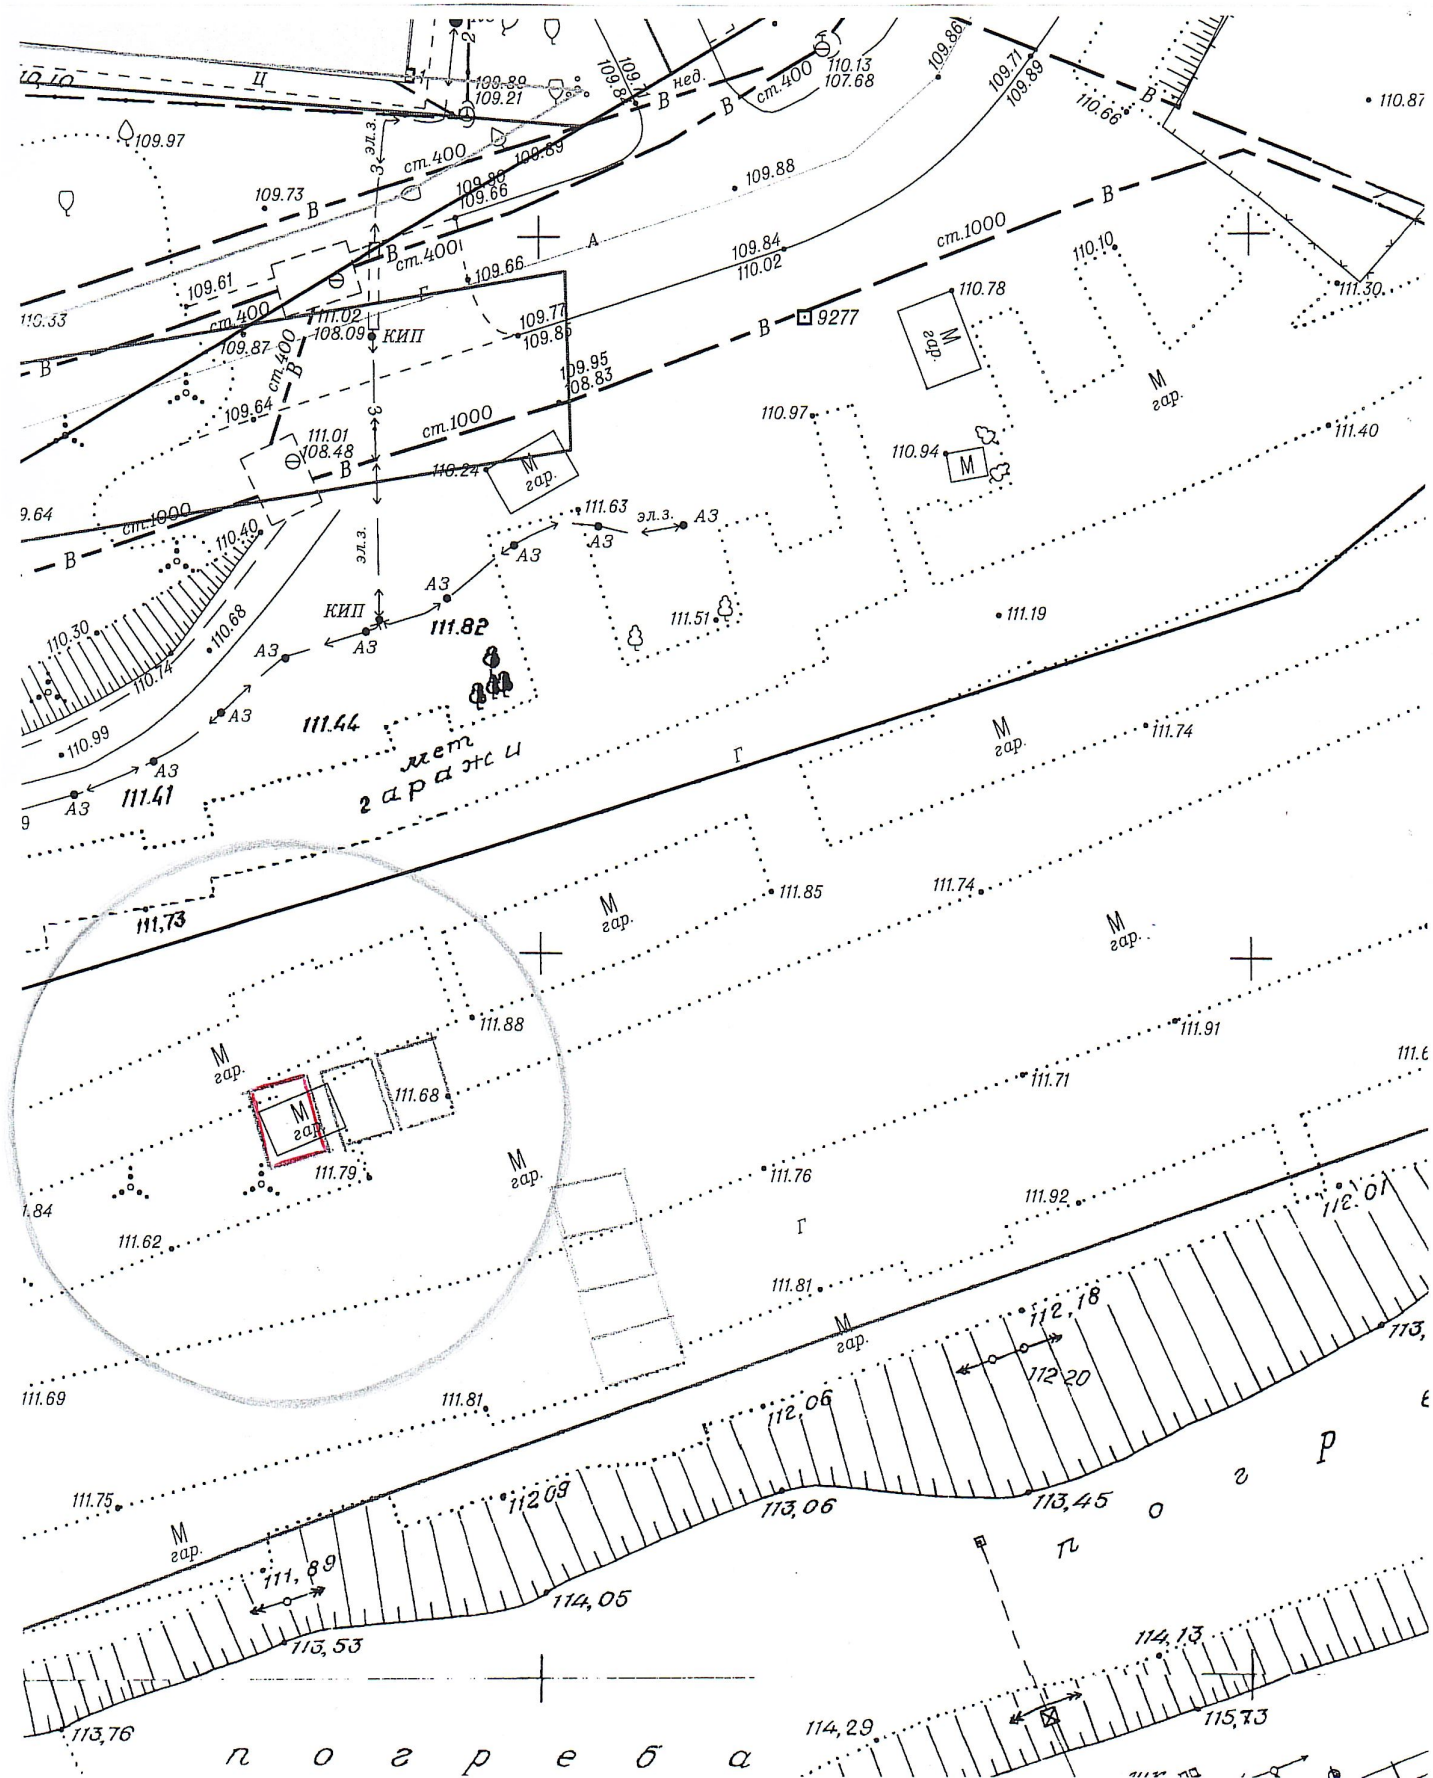

Карта – схема территории №

по адресному ориентиру: ул. Чемская, (4)


на топографическом плане М 1:500

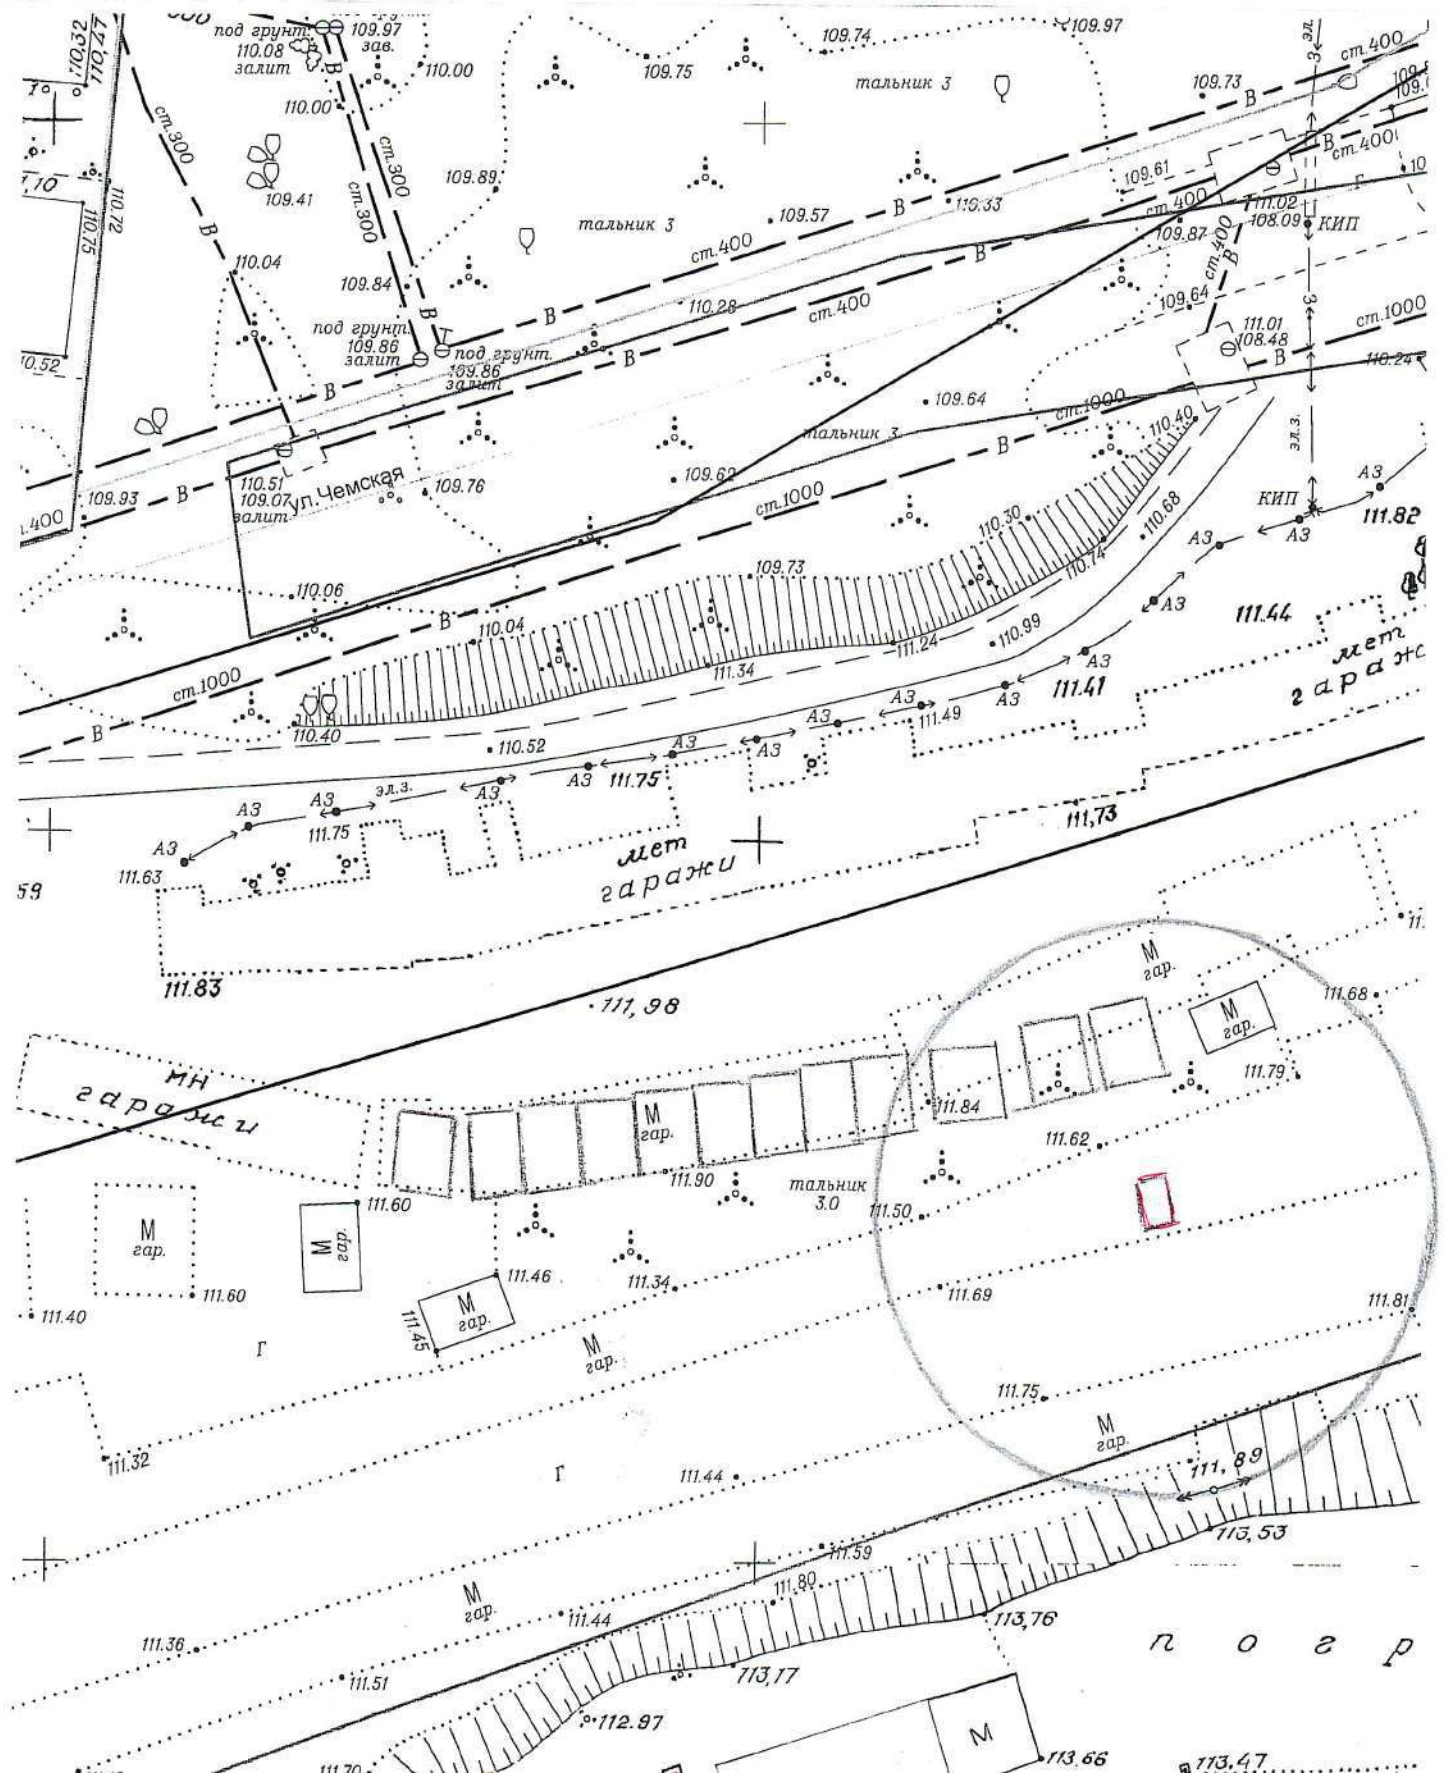

Карта – схема территории №

по адресному ориентиру: ул. Чемская, (6)


на топографическом плане М 1:500

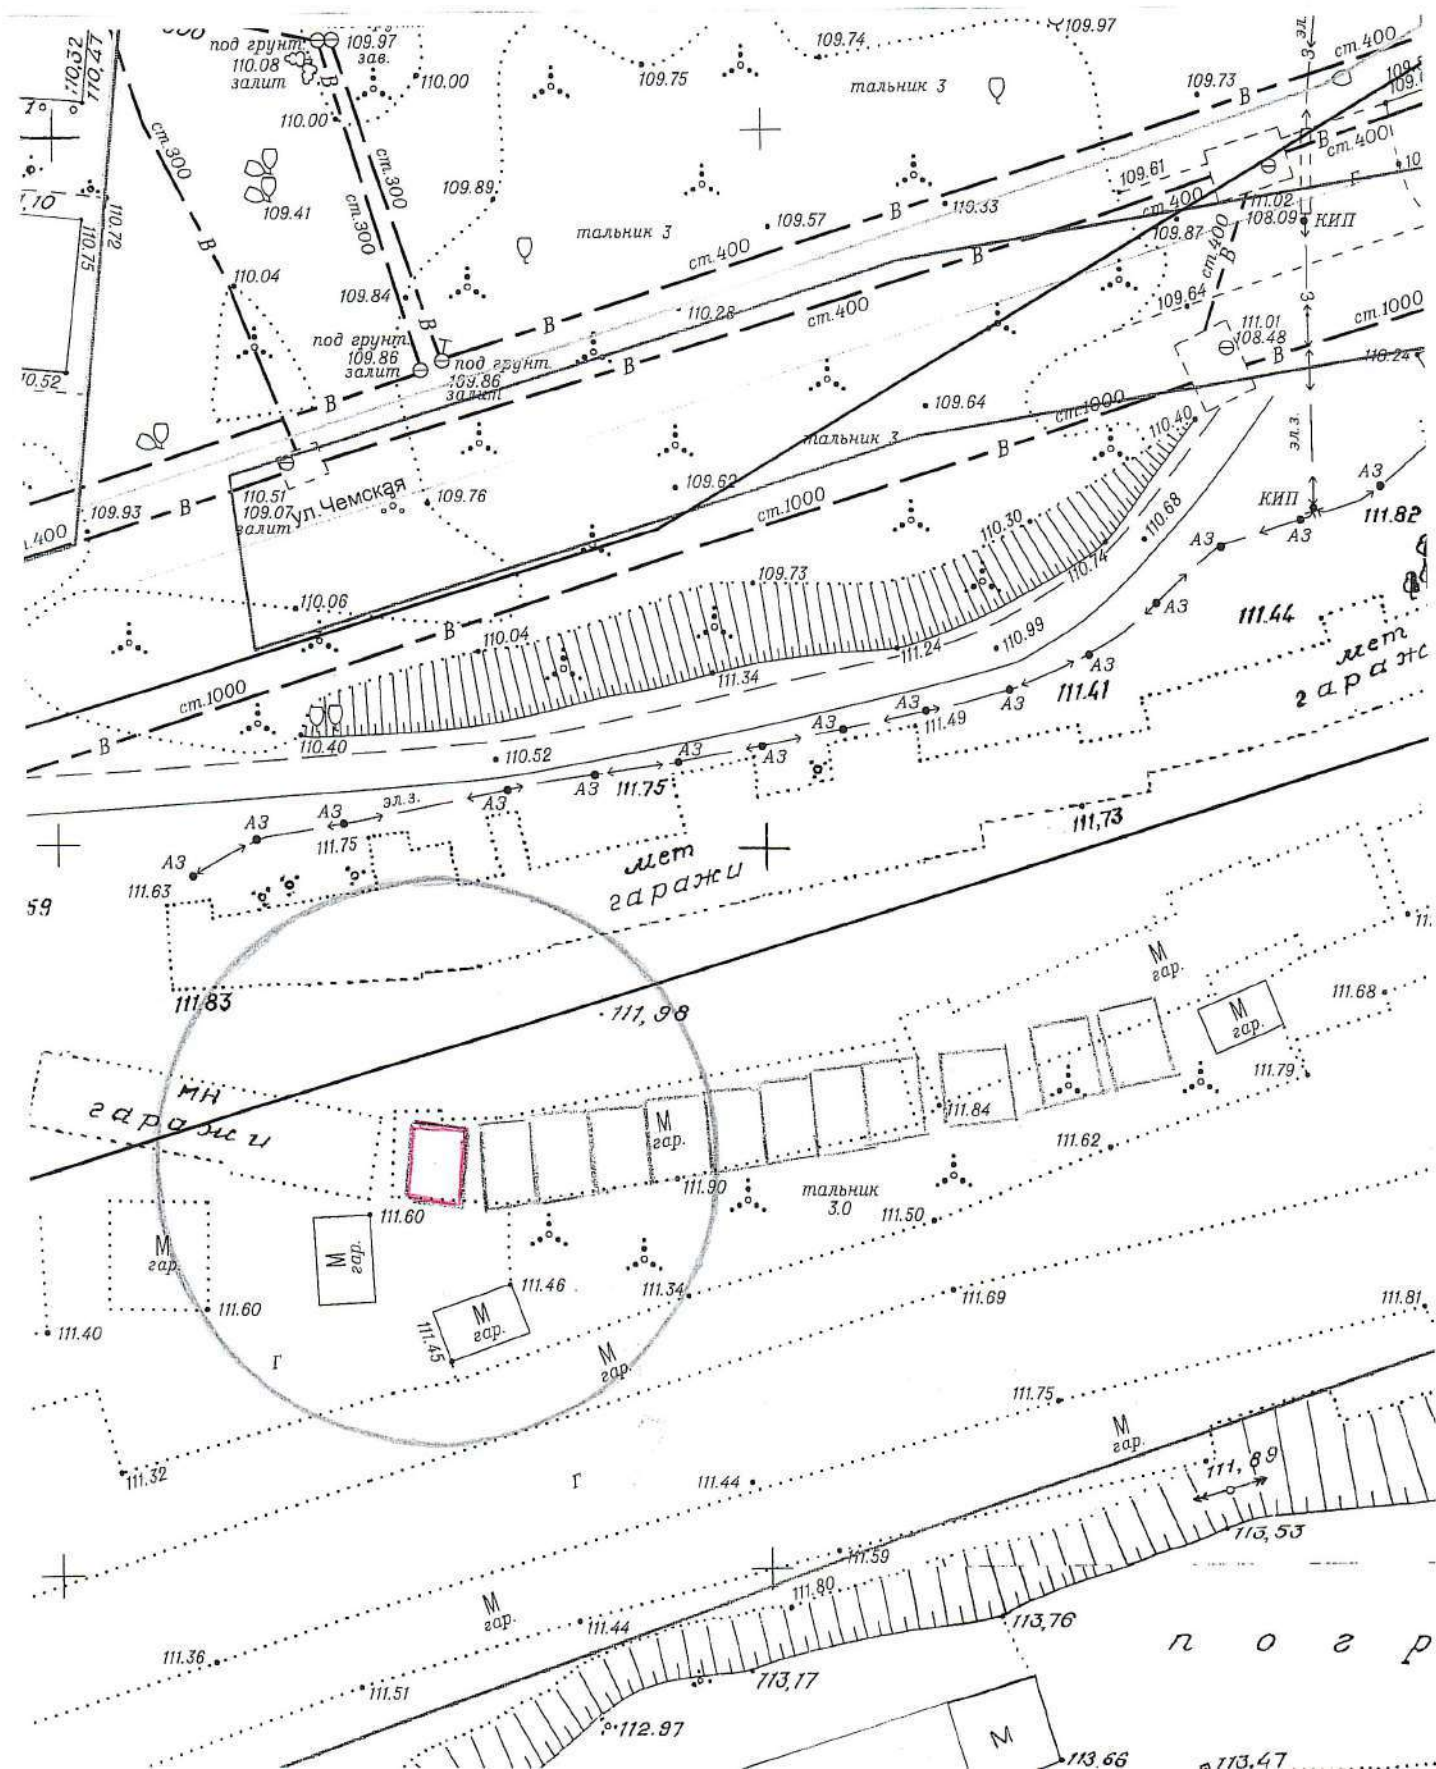

Карта – схема территории №

по адресному ориентиру: ул. Чемская, (6)


на топографическом плане М 1:500

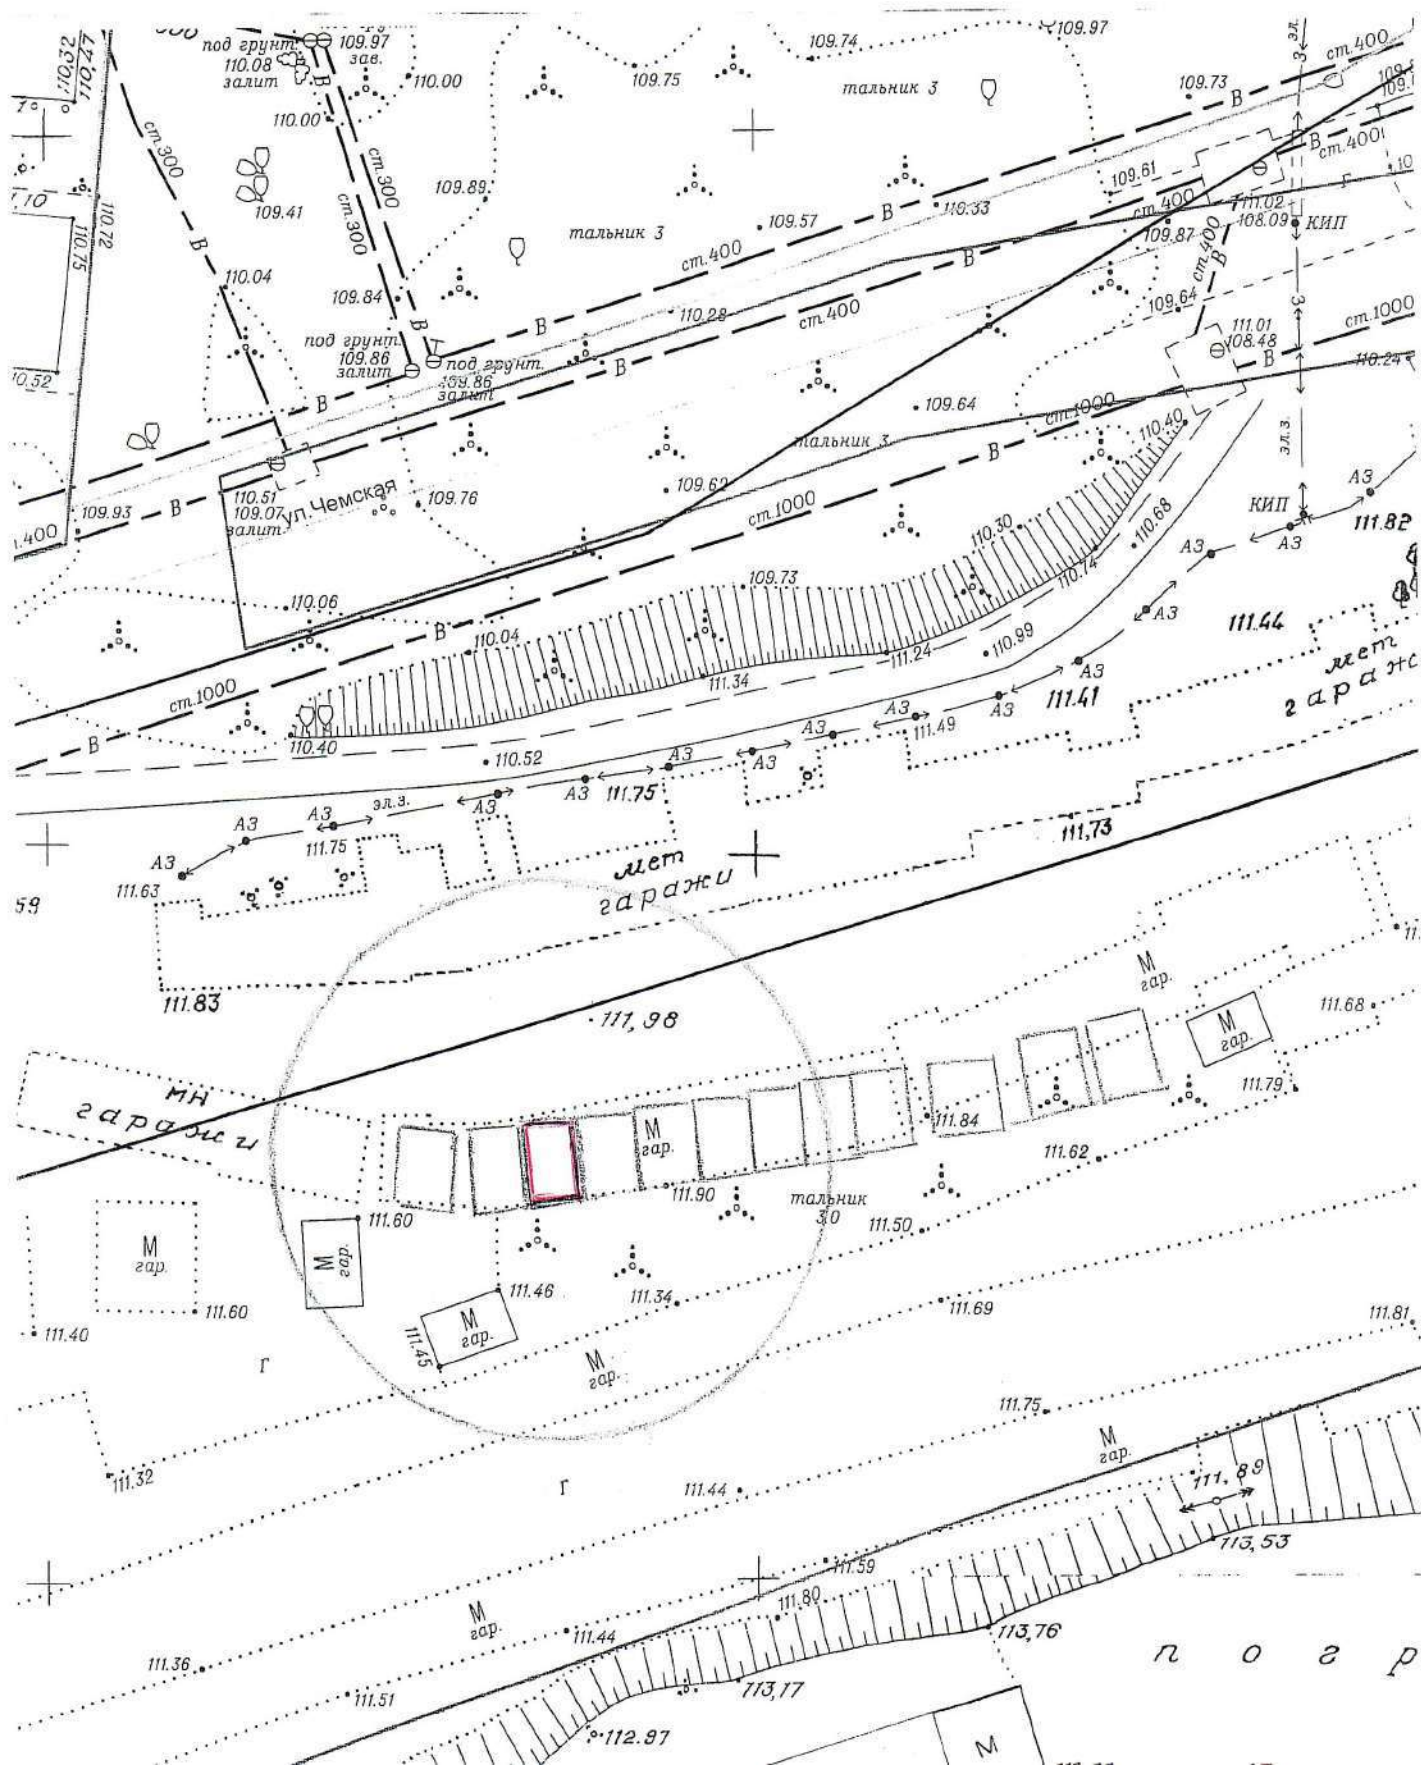

Карта – схема территории №

по адресному ориентиру: ул. Чемская, (4)


на топографическом плане М 1:500

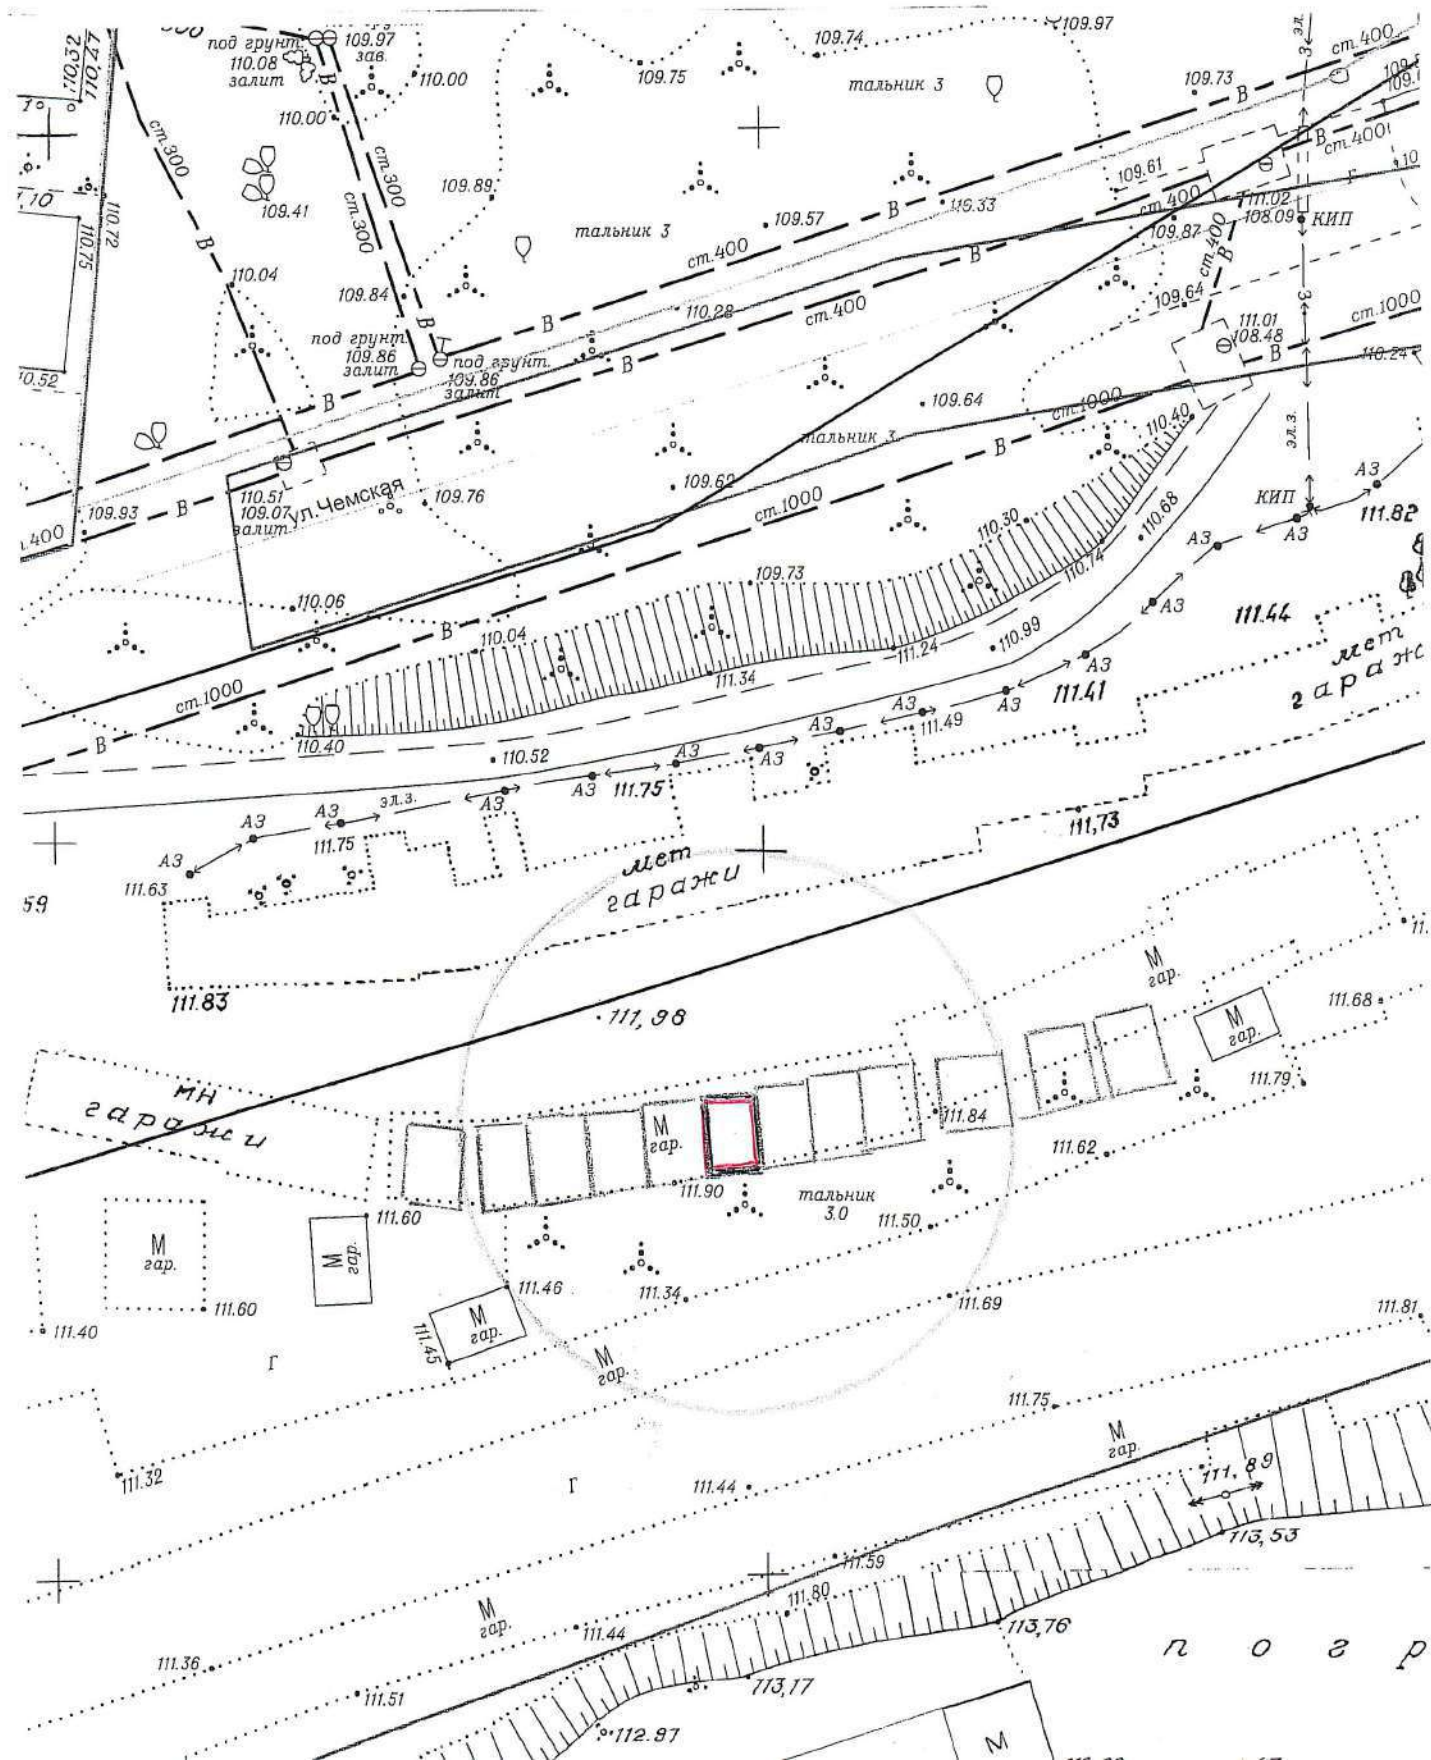

Карта – схема территории №

по адресному ориентиру: ул. Чемская, (4)


на топографическом плане М 1:500

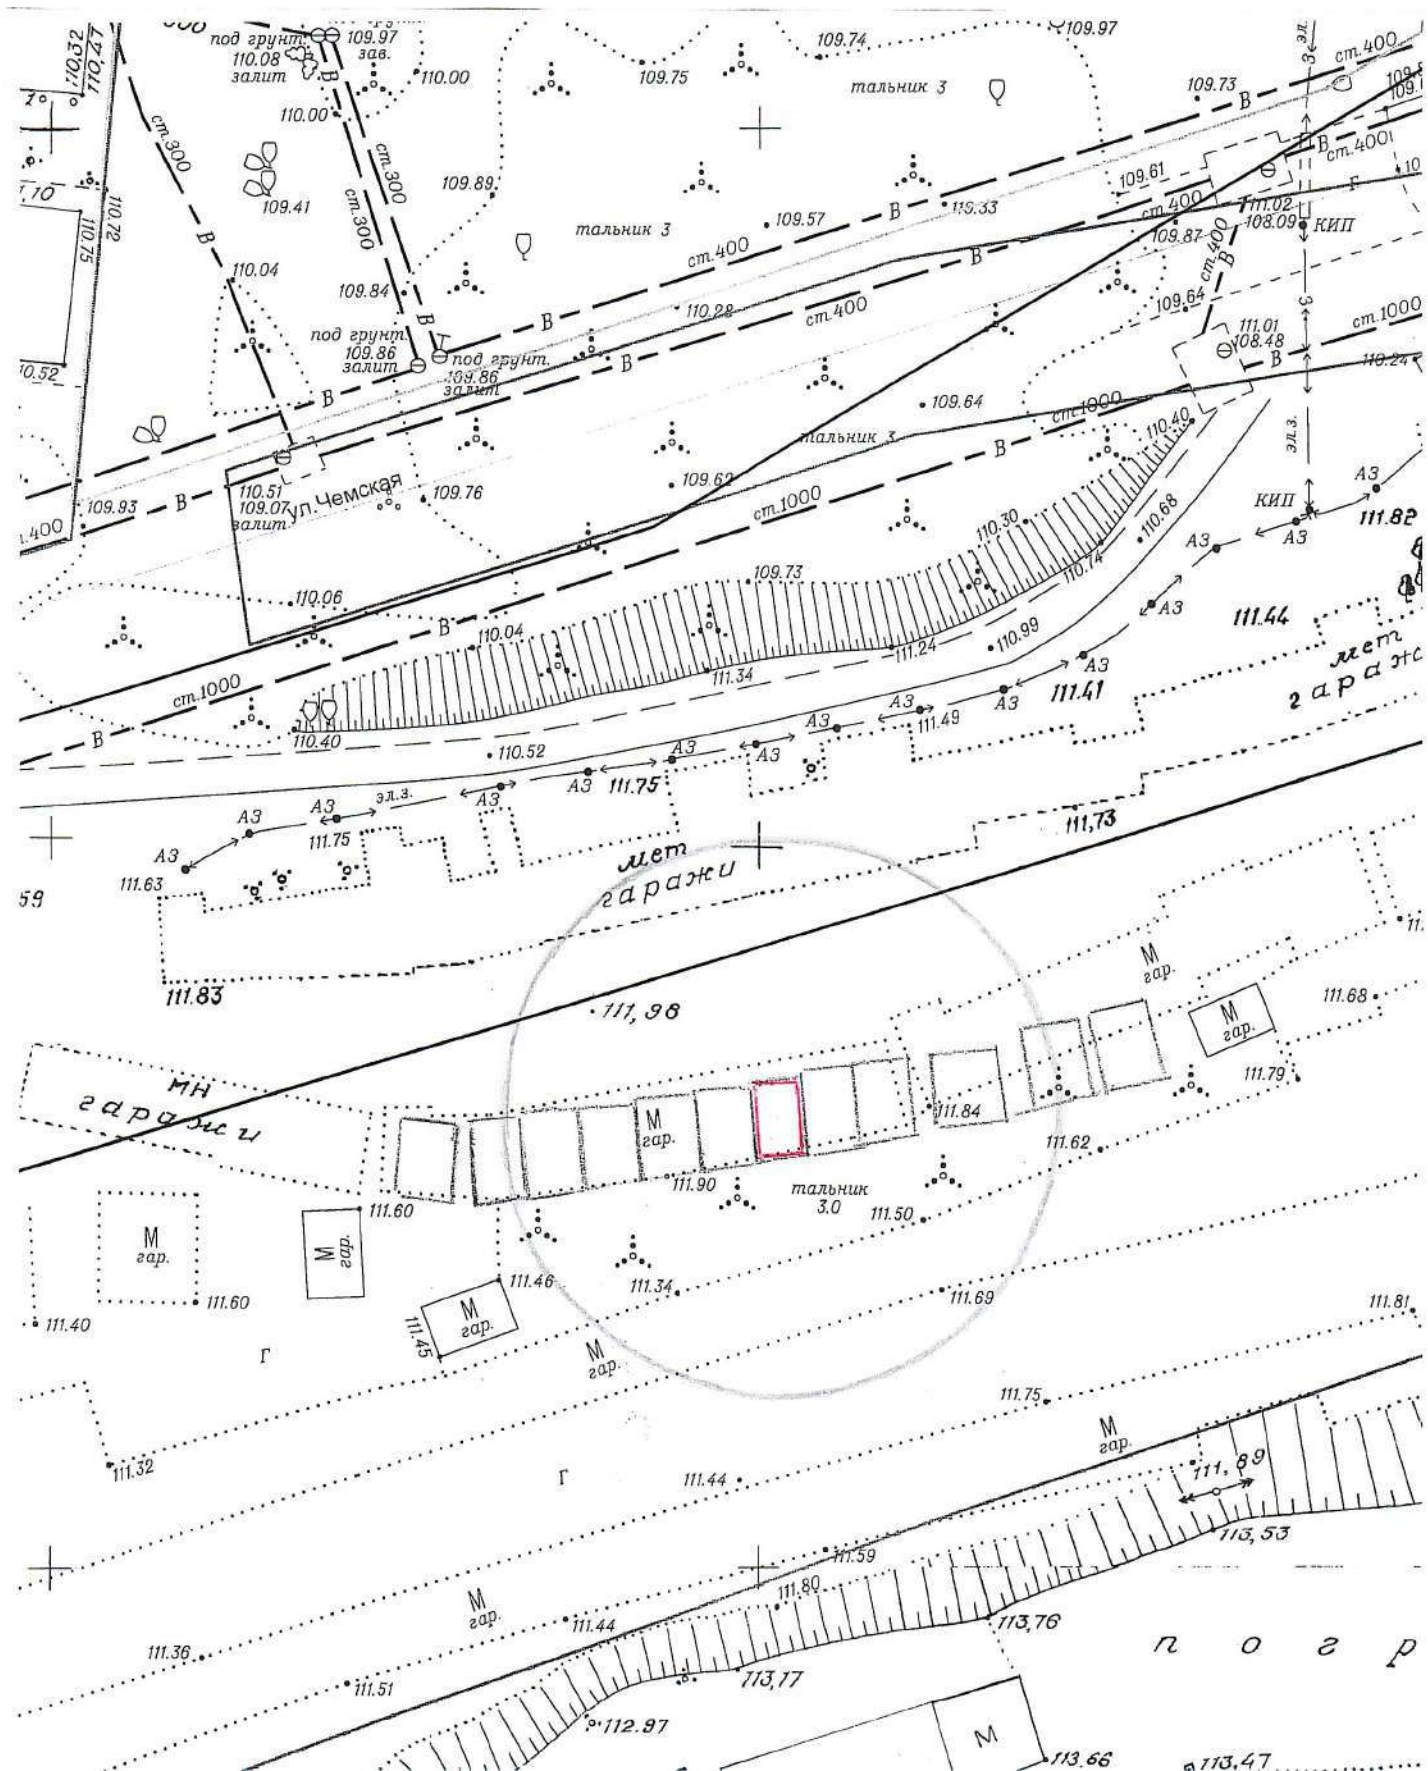

Карта – схема территории №

по адресному ориентиру: ул. Чемская, (4)


на топографическом плане М 1:500

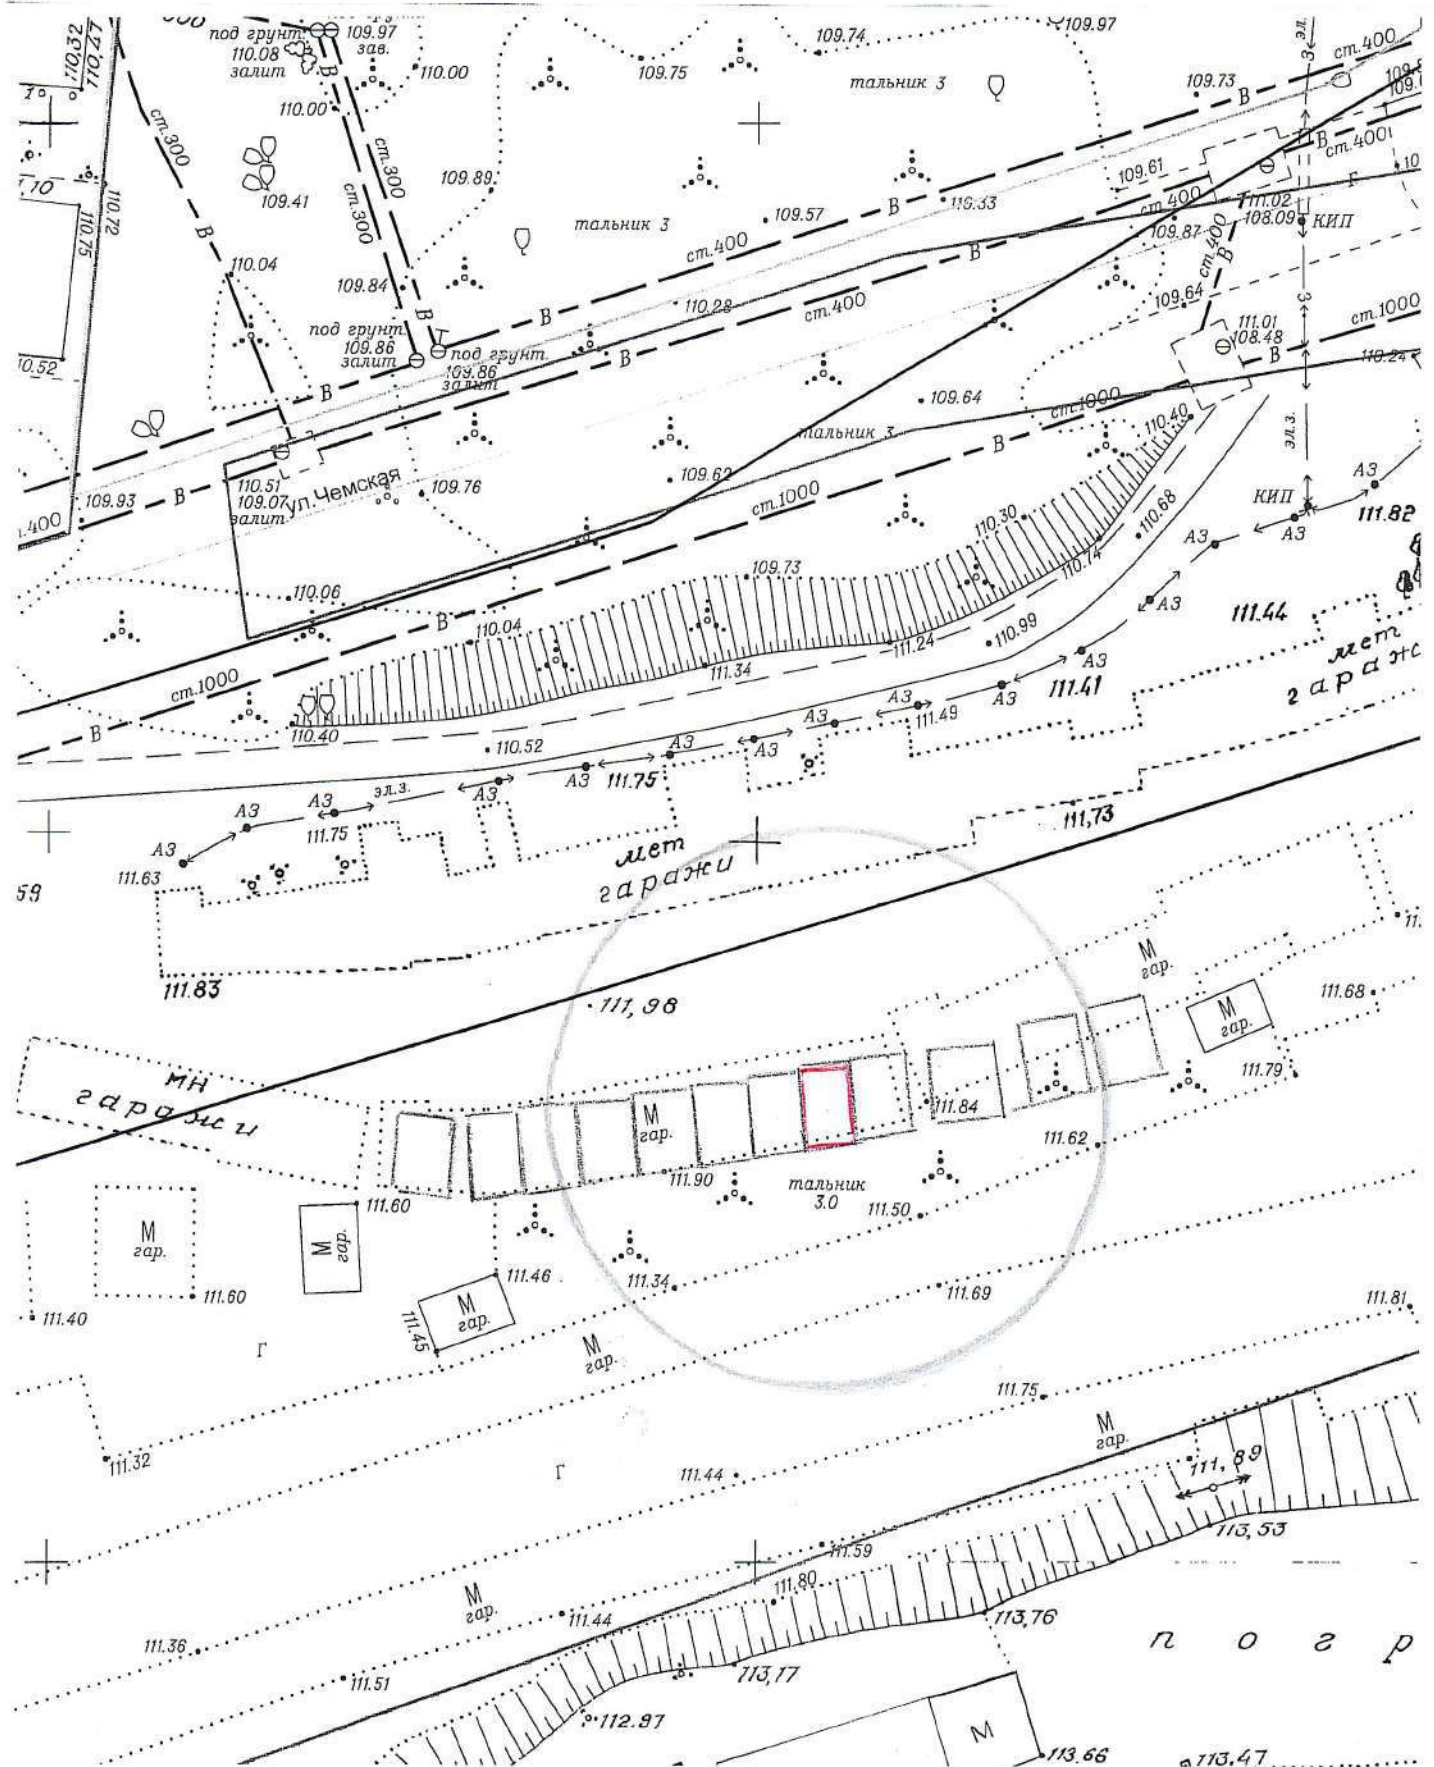

Карта – схема территории №

по адресному ориентиру: ул. Чемская, (4)


на топографическом плане М 1:500

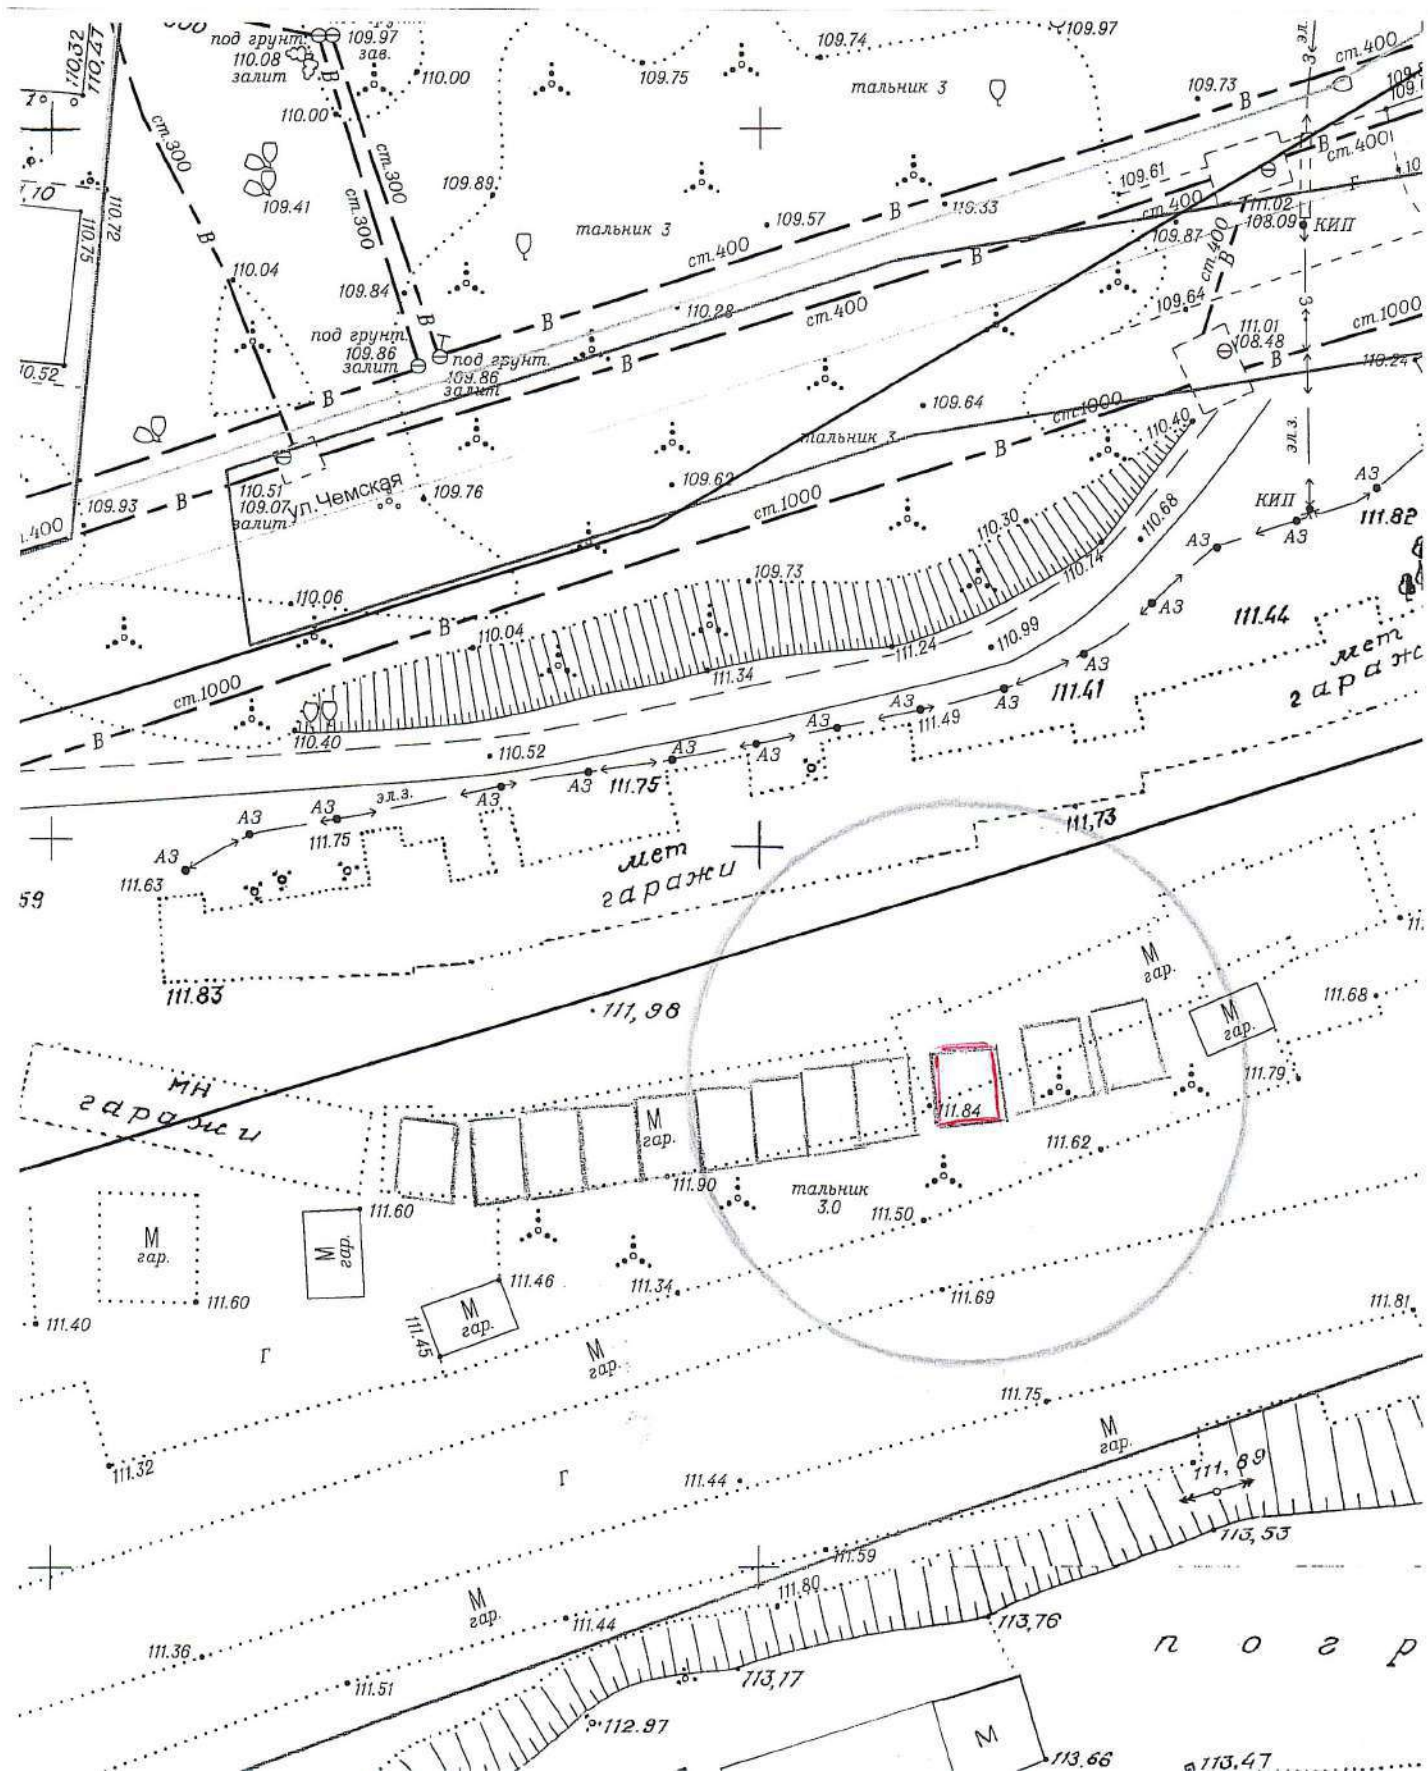

Карта – схема территории №

по адресному ориентиру: ул. Чемская, (4)


на топографическом плане М 1:500

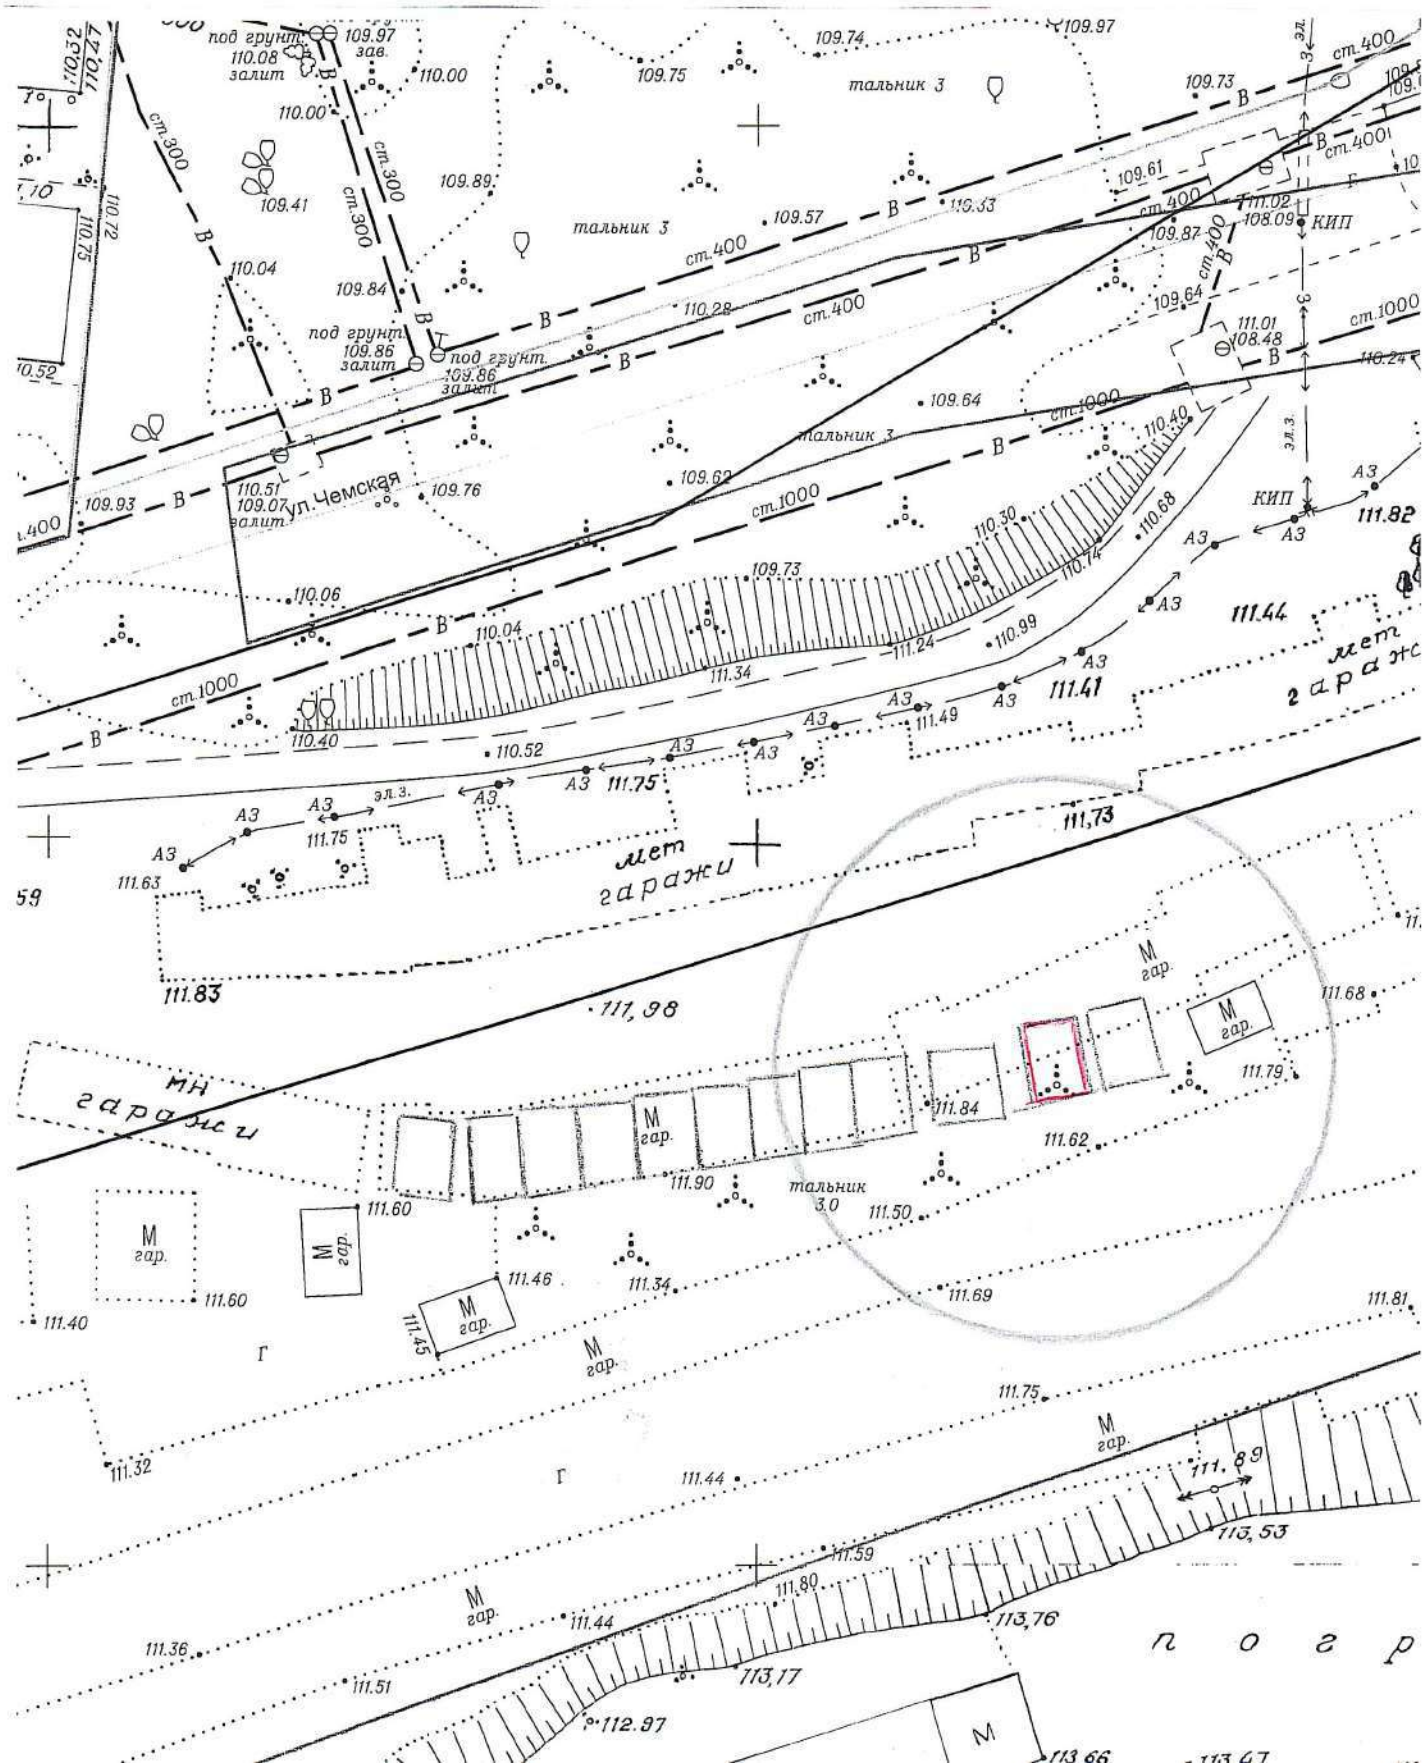


Карта – схема территории №

по адресному ориентиру: ул. Чемская, (4)


на топографическом плане М 1:500

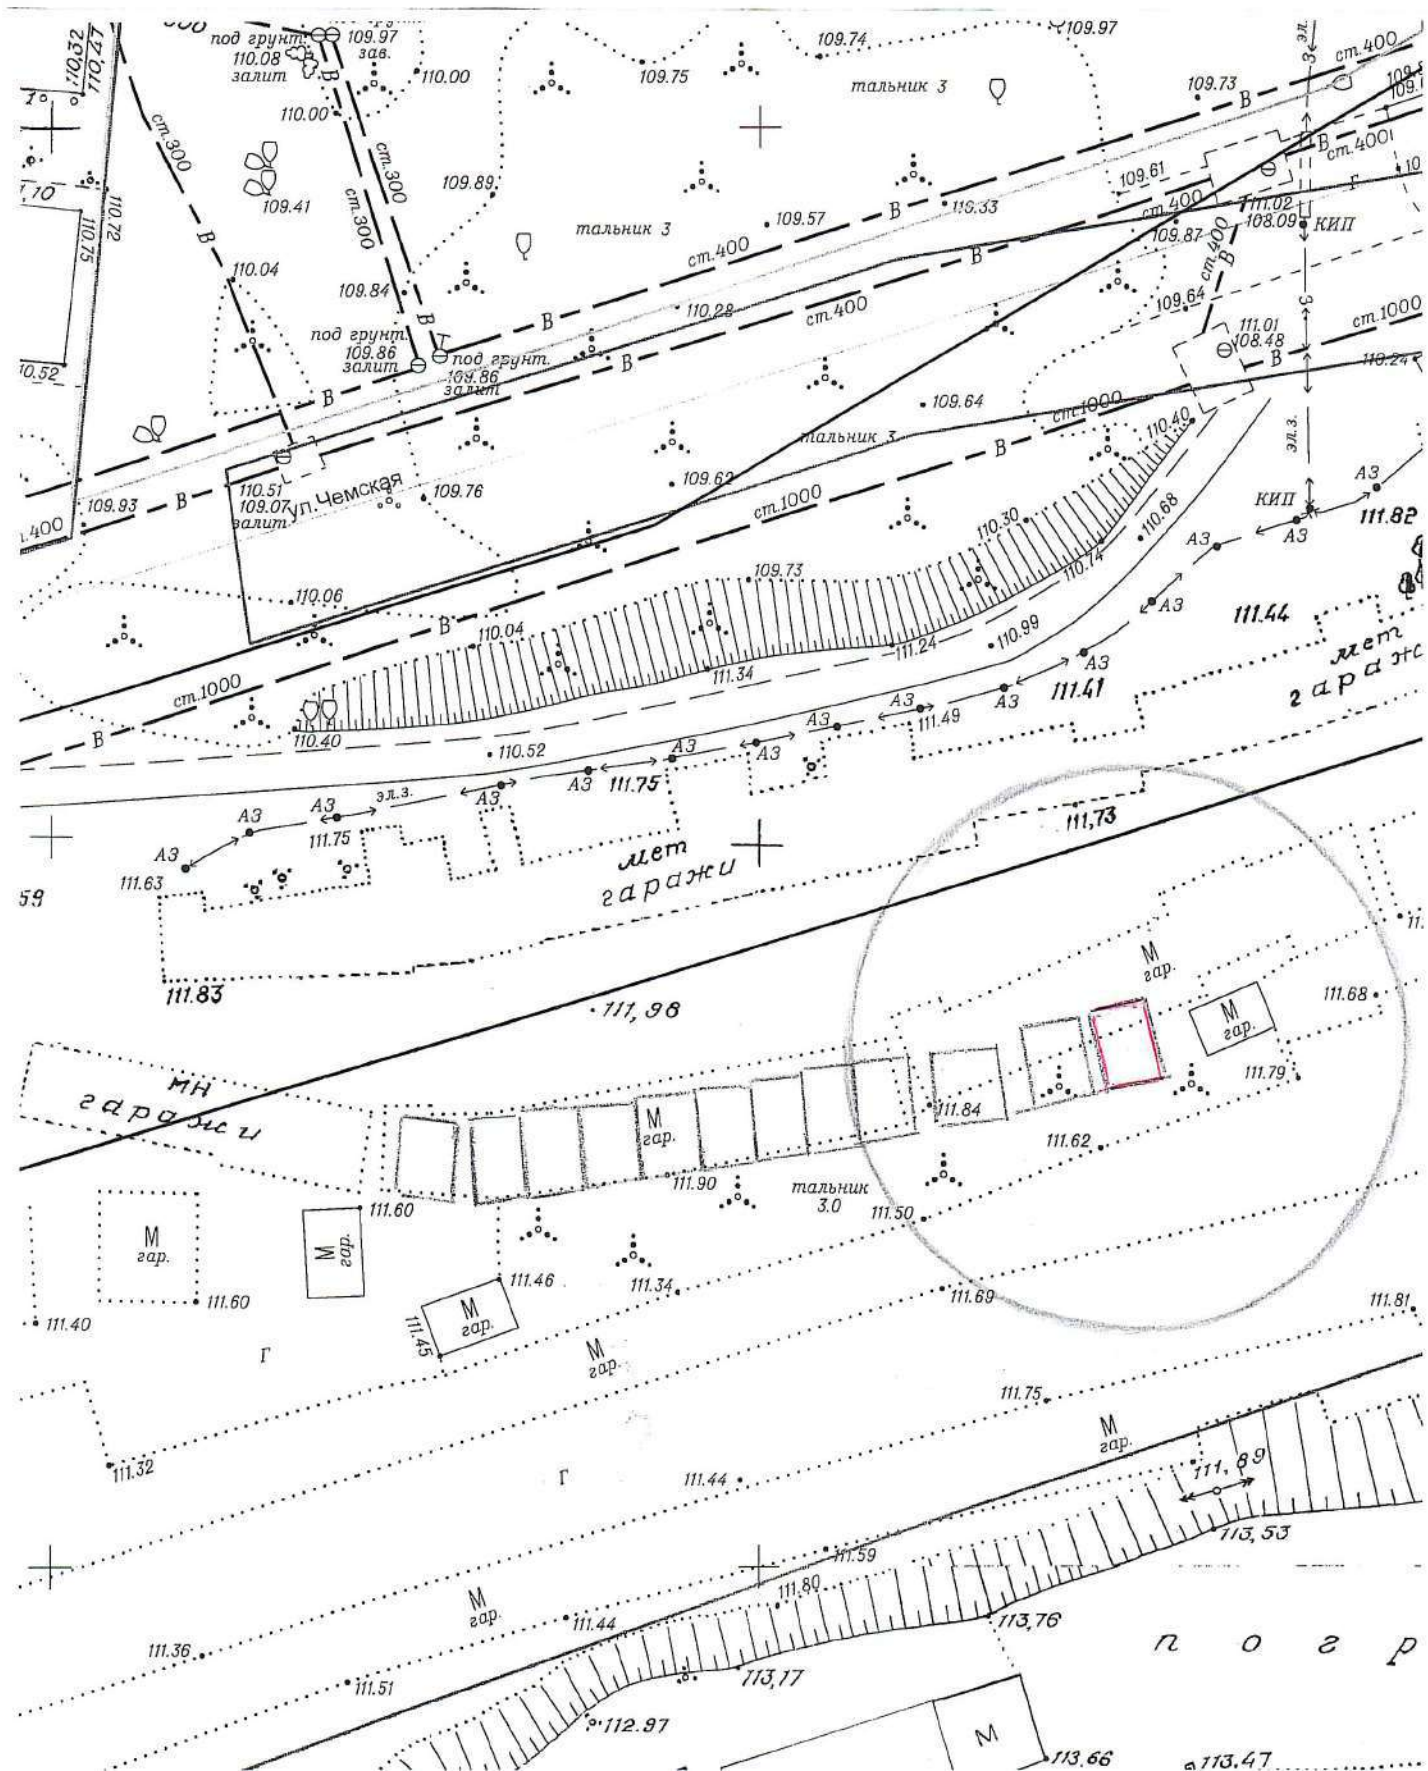

на топографическом плане М 1:500

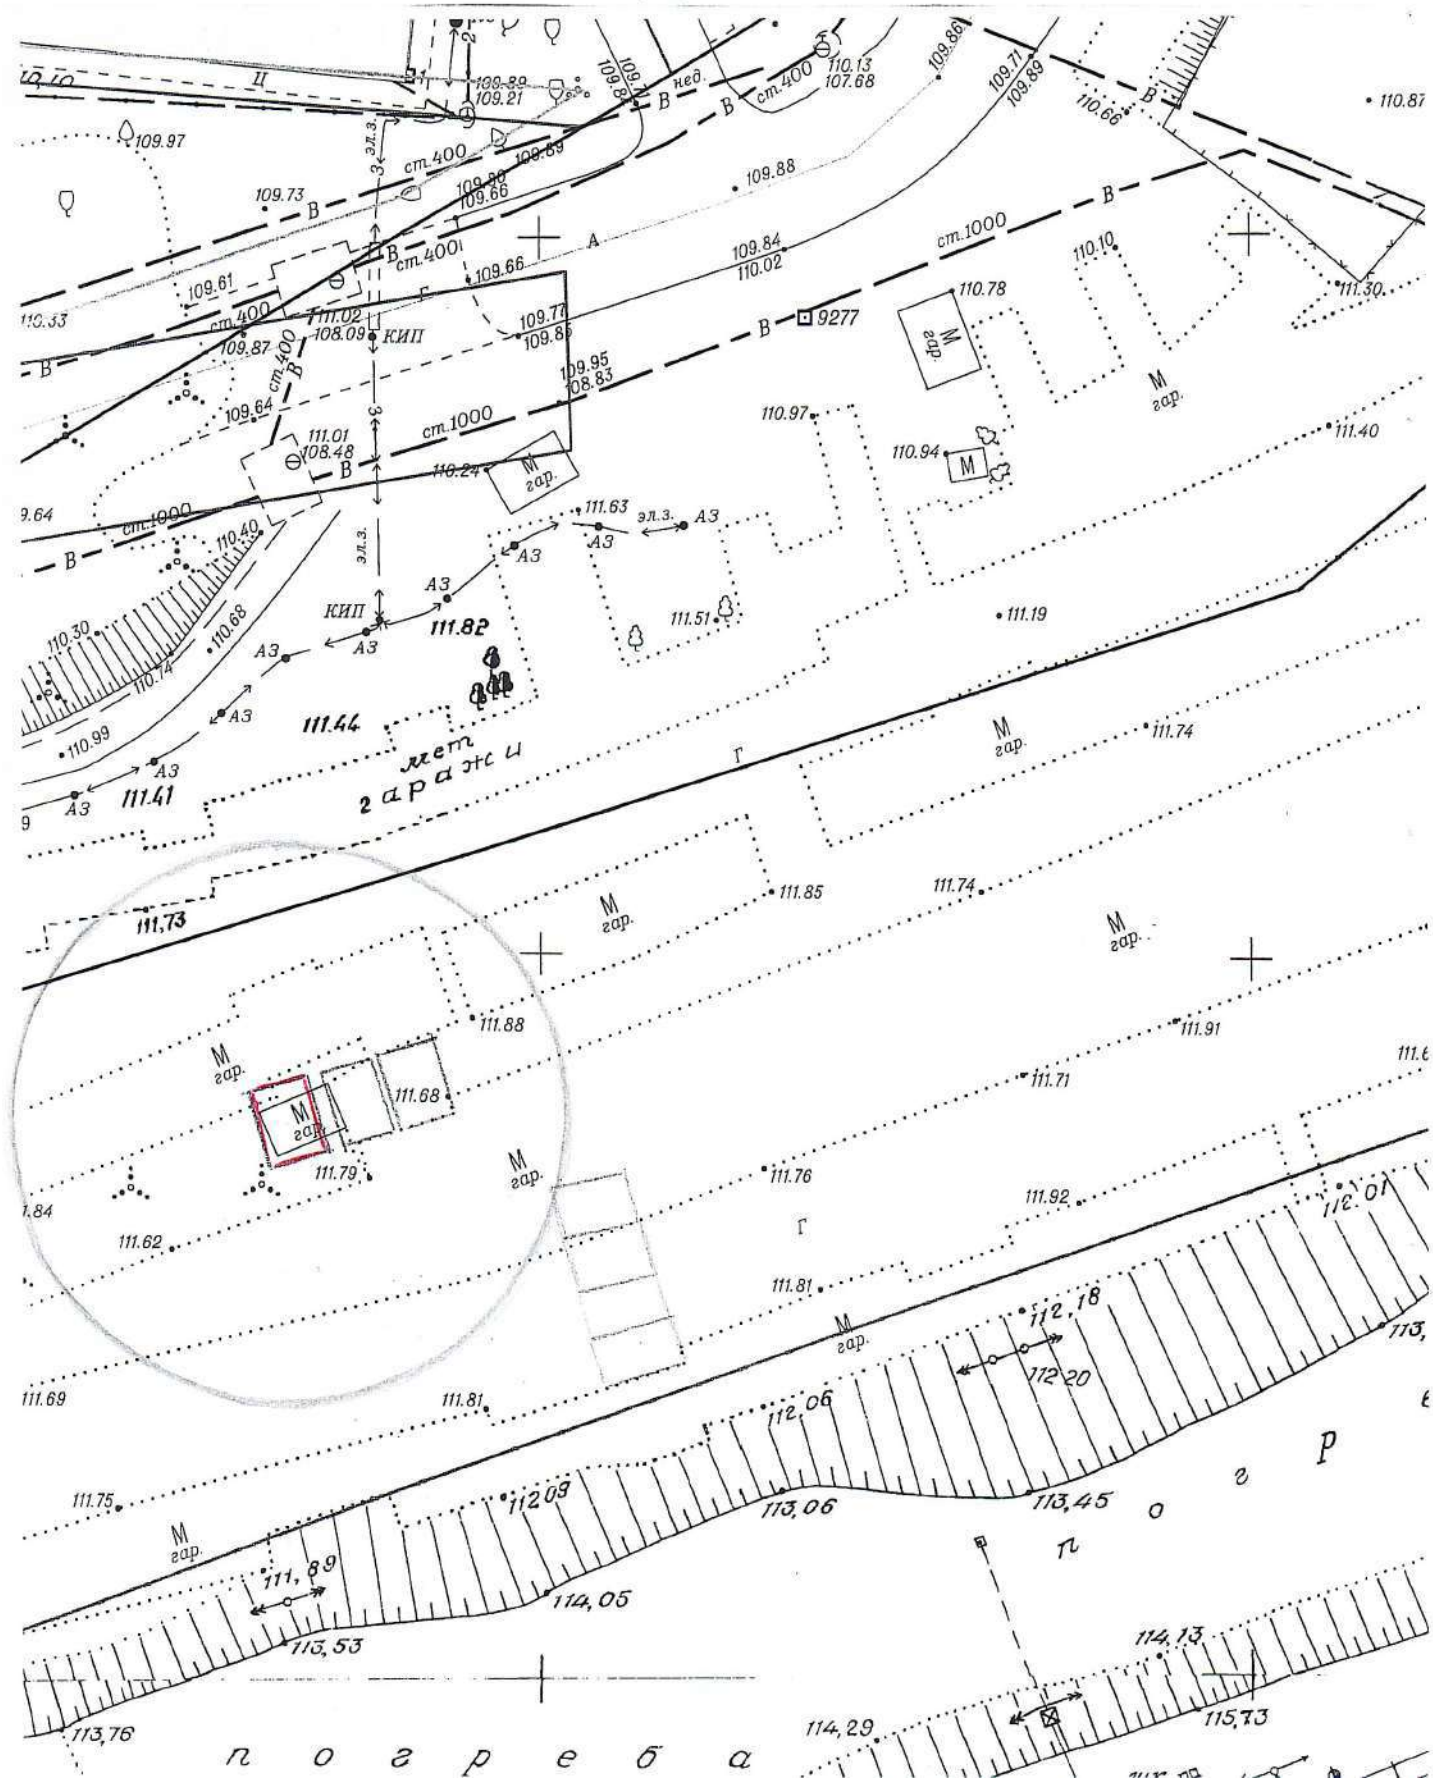


на топографическом плане М 1:500

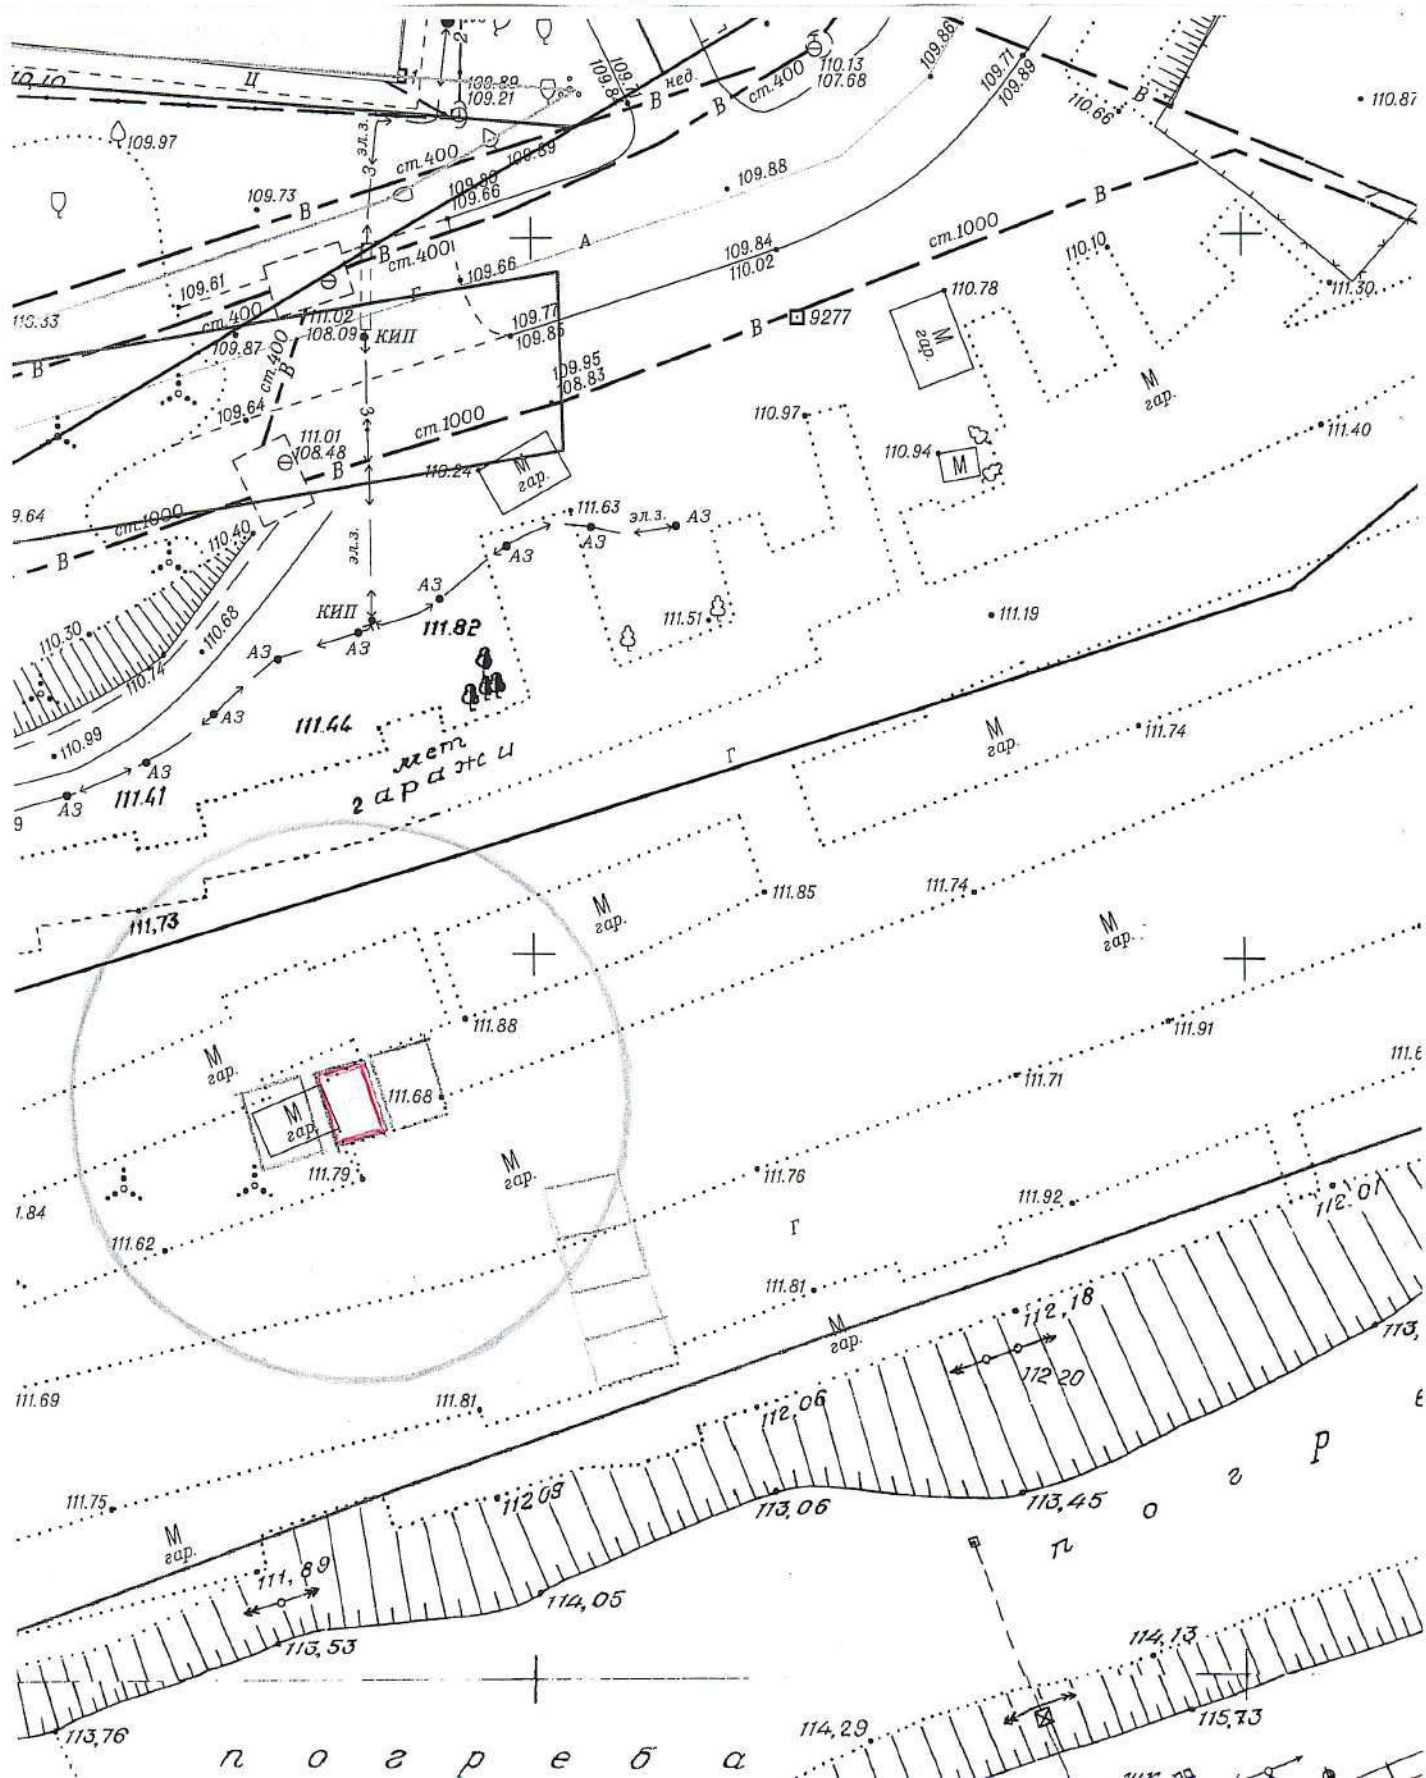


Карта – схема территории №

по адресному ориентиру: ул. Чемская, (4)


на топографическом плане М 1:500

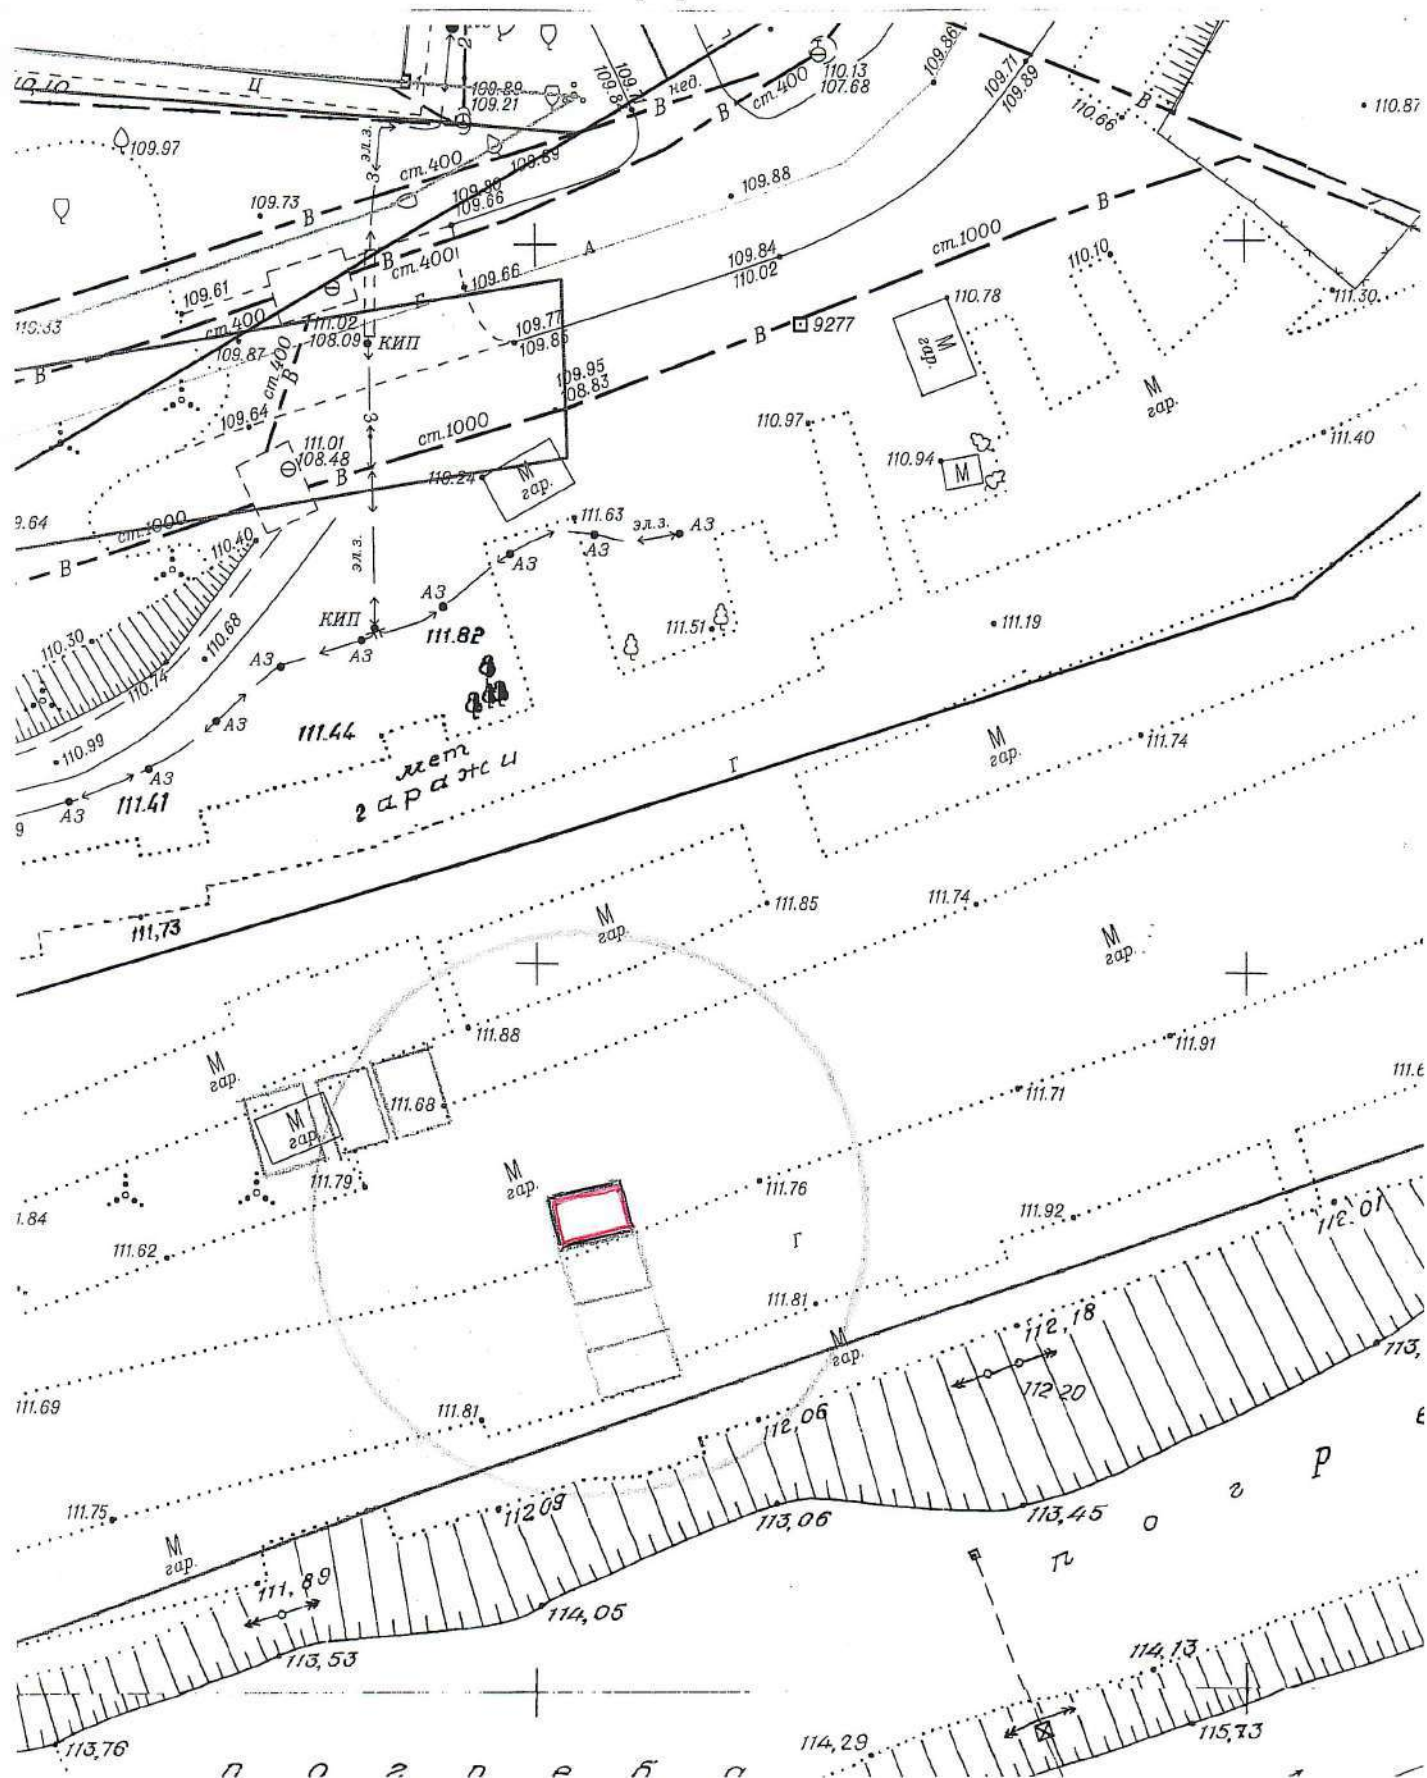


на топографическом плане М 1:500

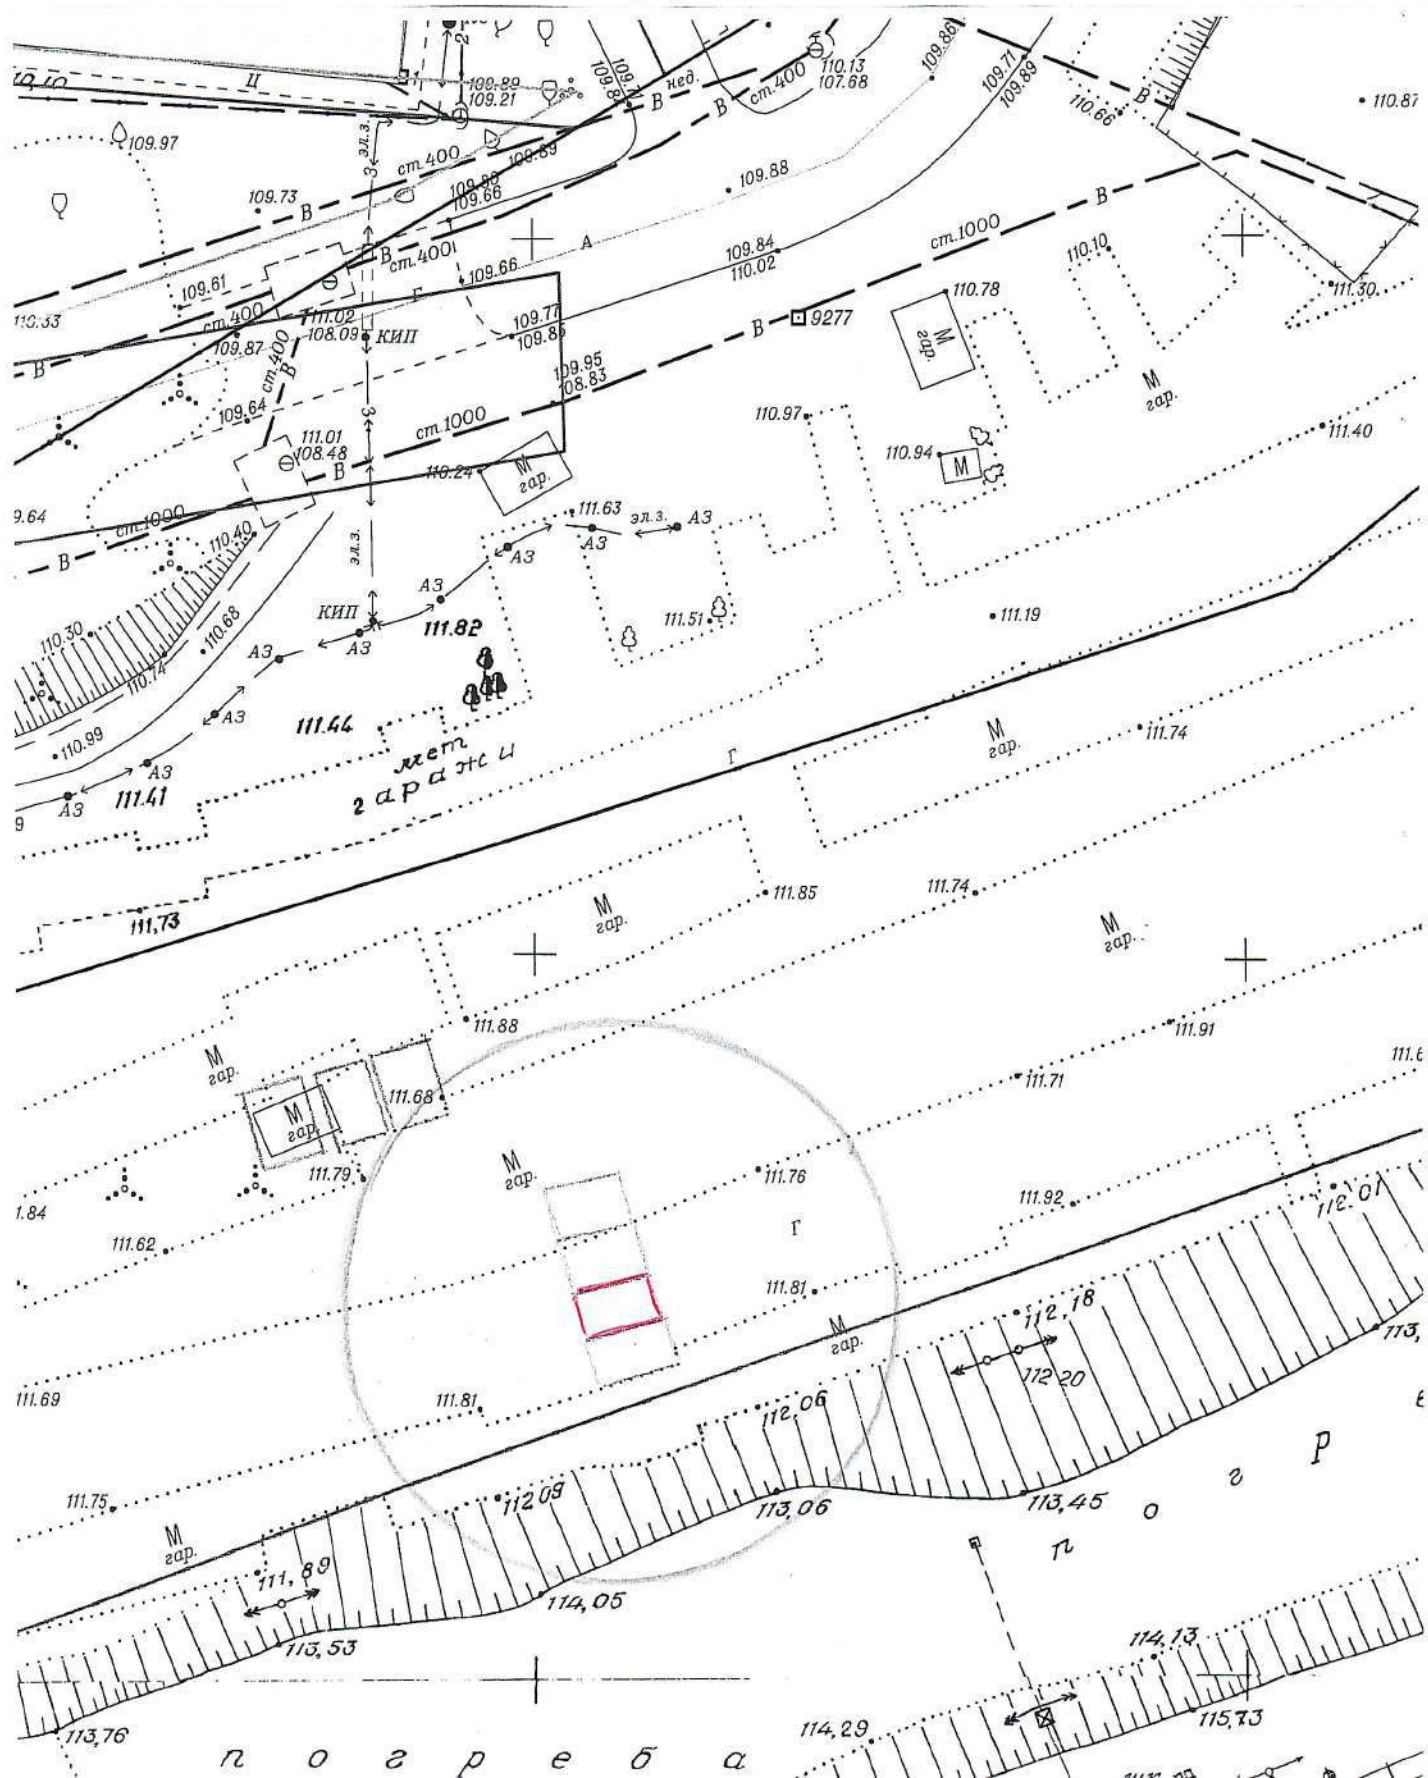

на топографическом плане М 1:500

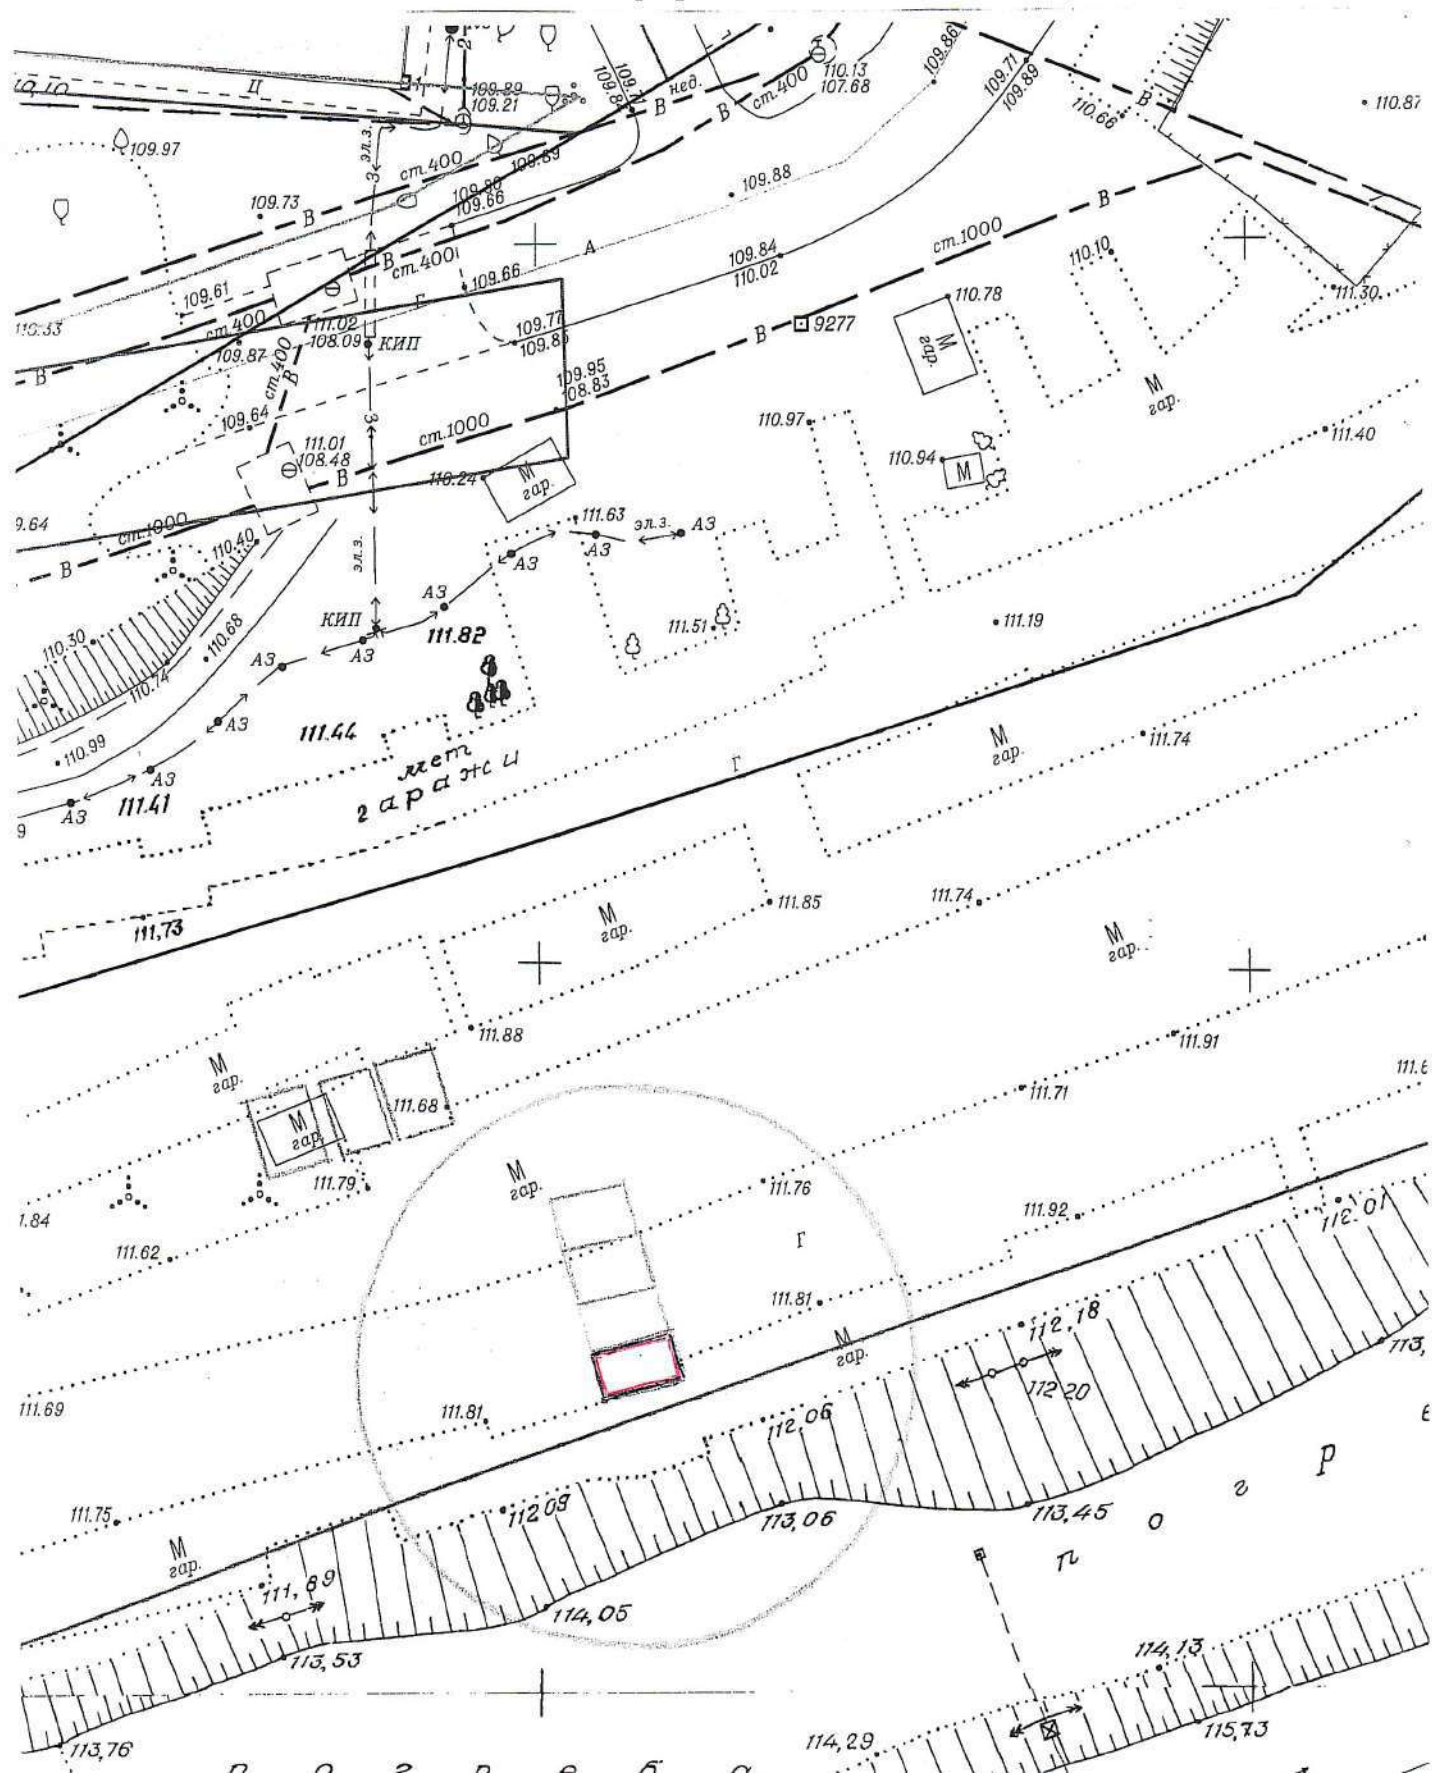


Карта – схема территории №
по адресному ориентиру: ул. Чемская, (4)
на топографическом плане М 1:500

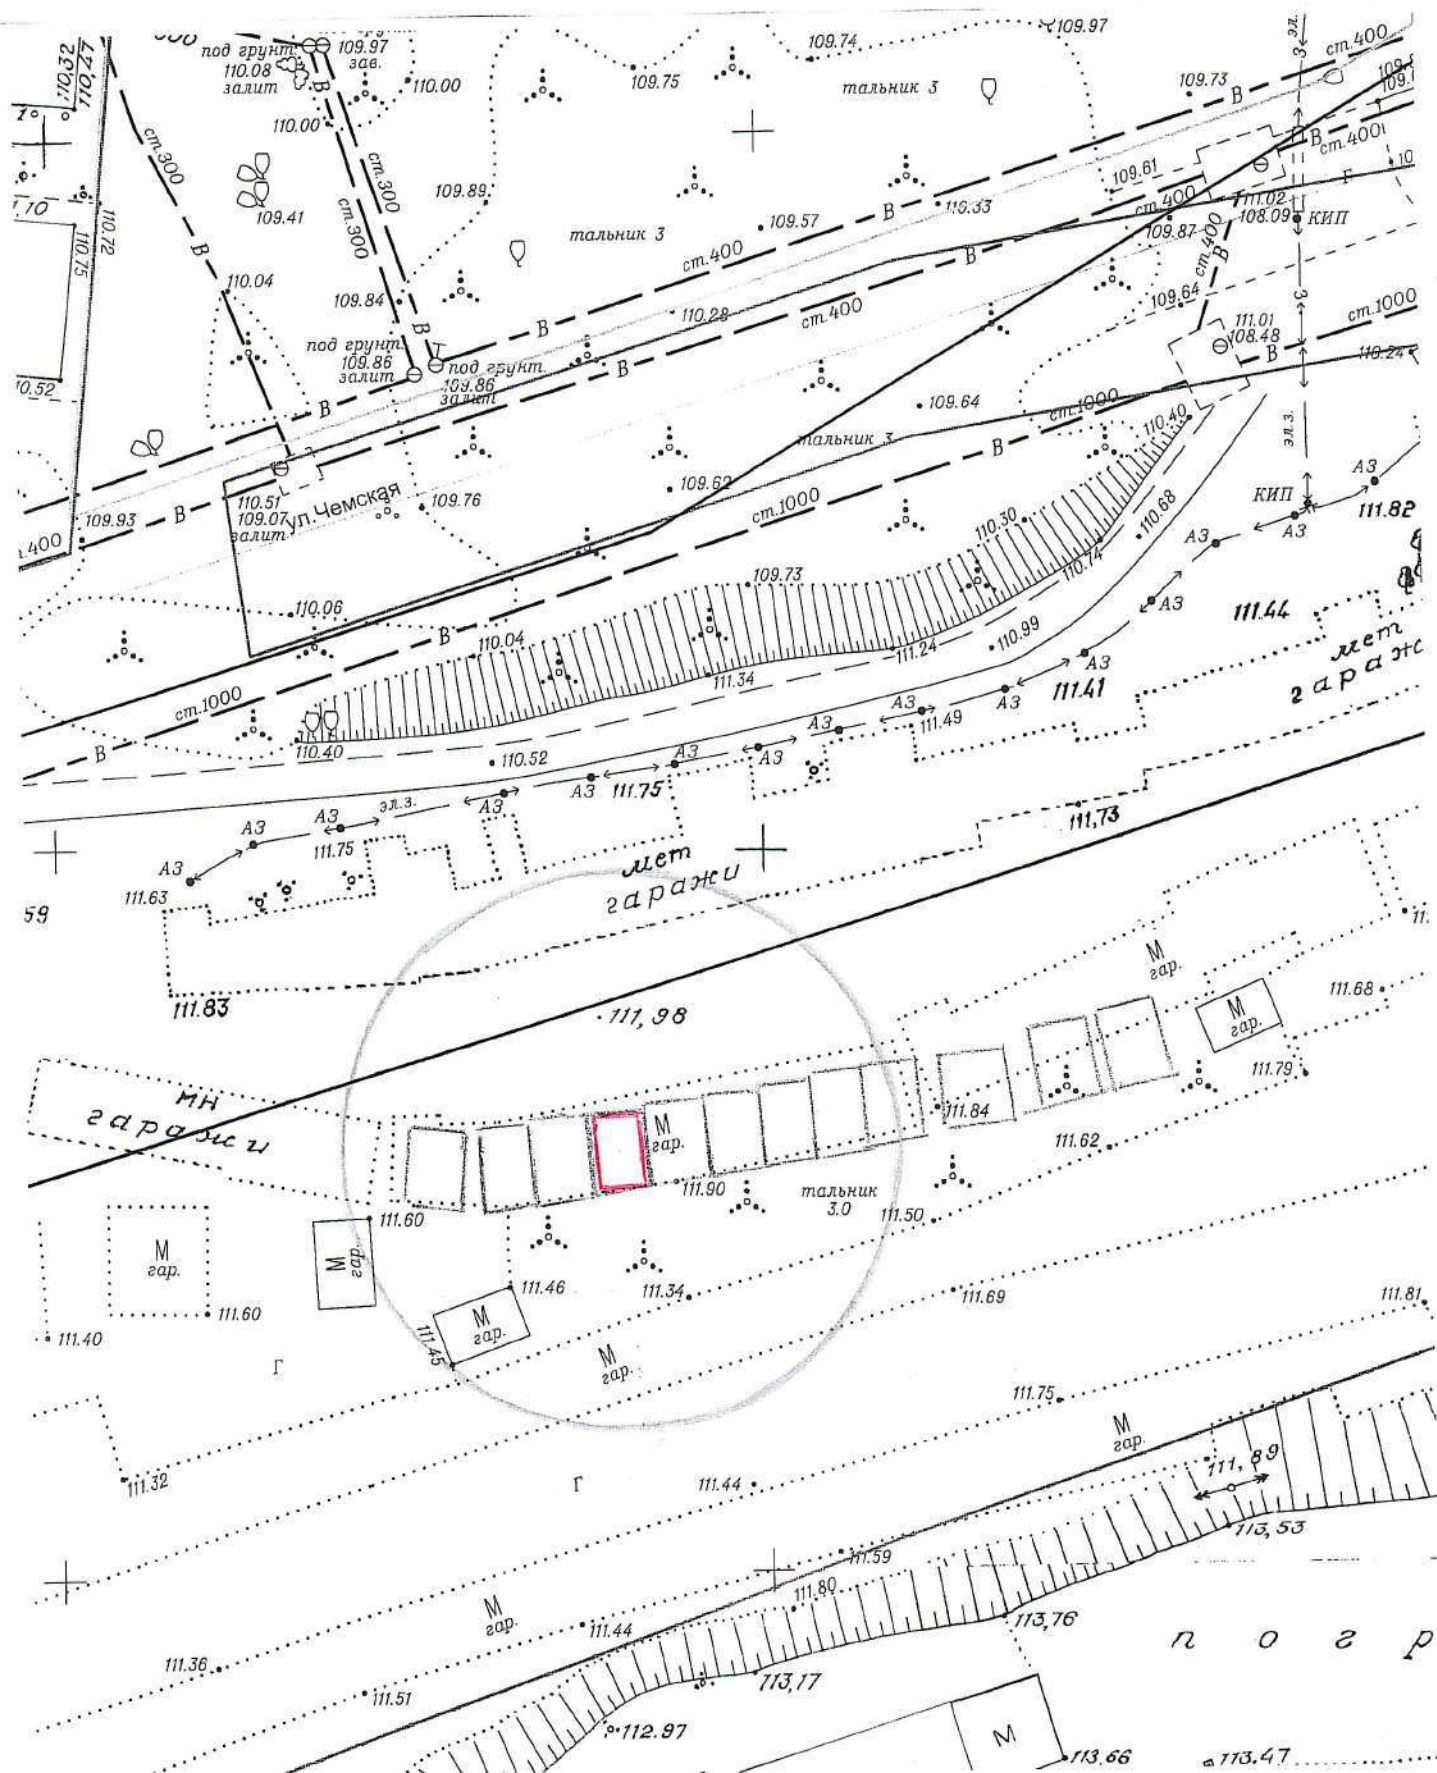


Карта-схема территории

по адресному ориентиру: ул. Ягодинская, 20/1
на топографическом плане М 1:500

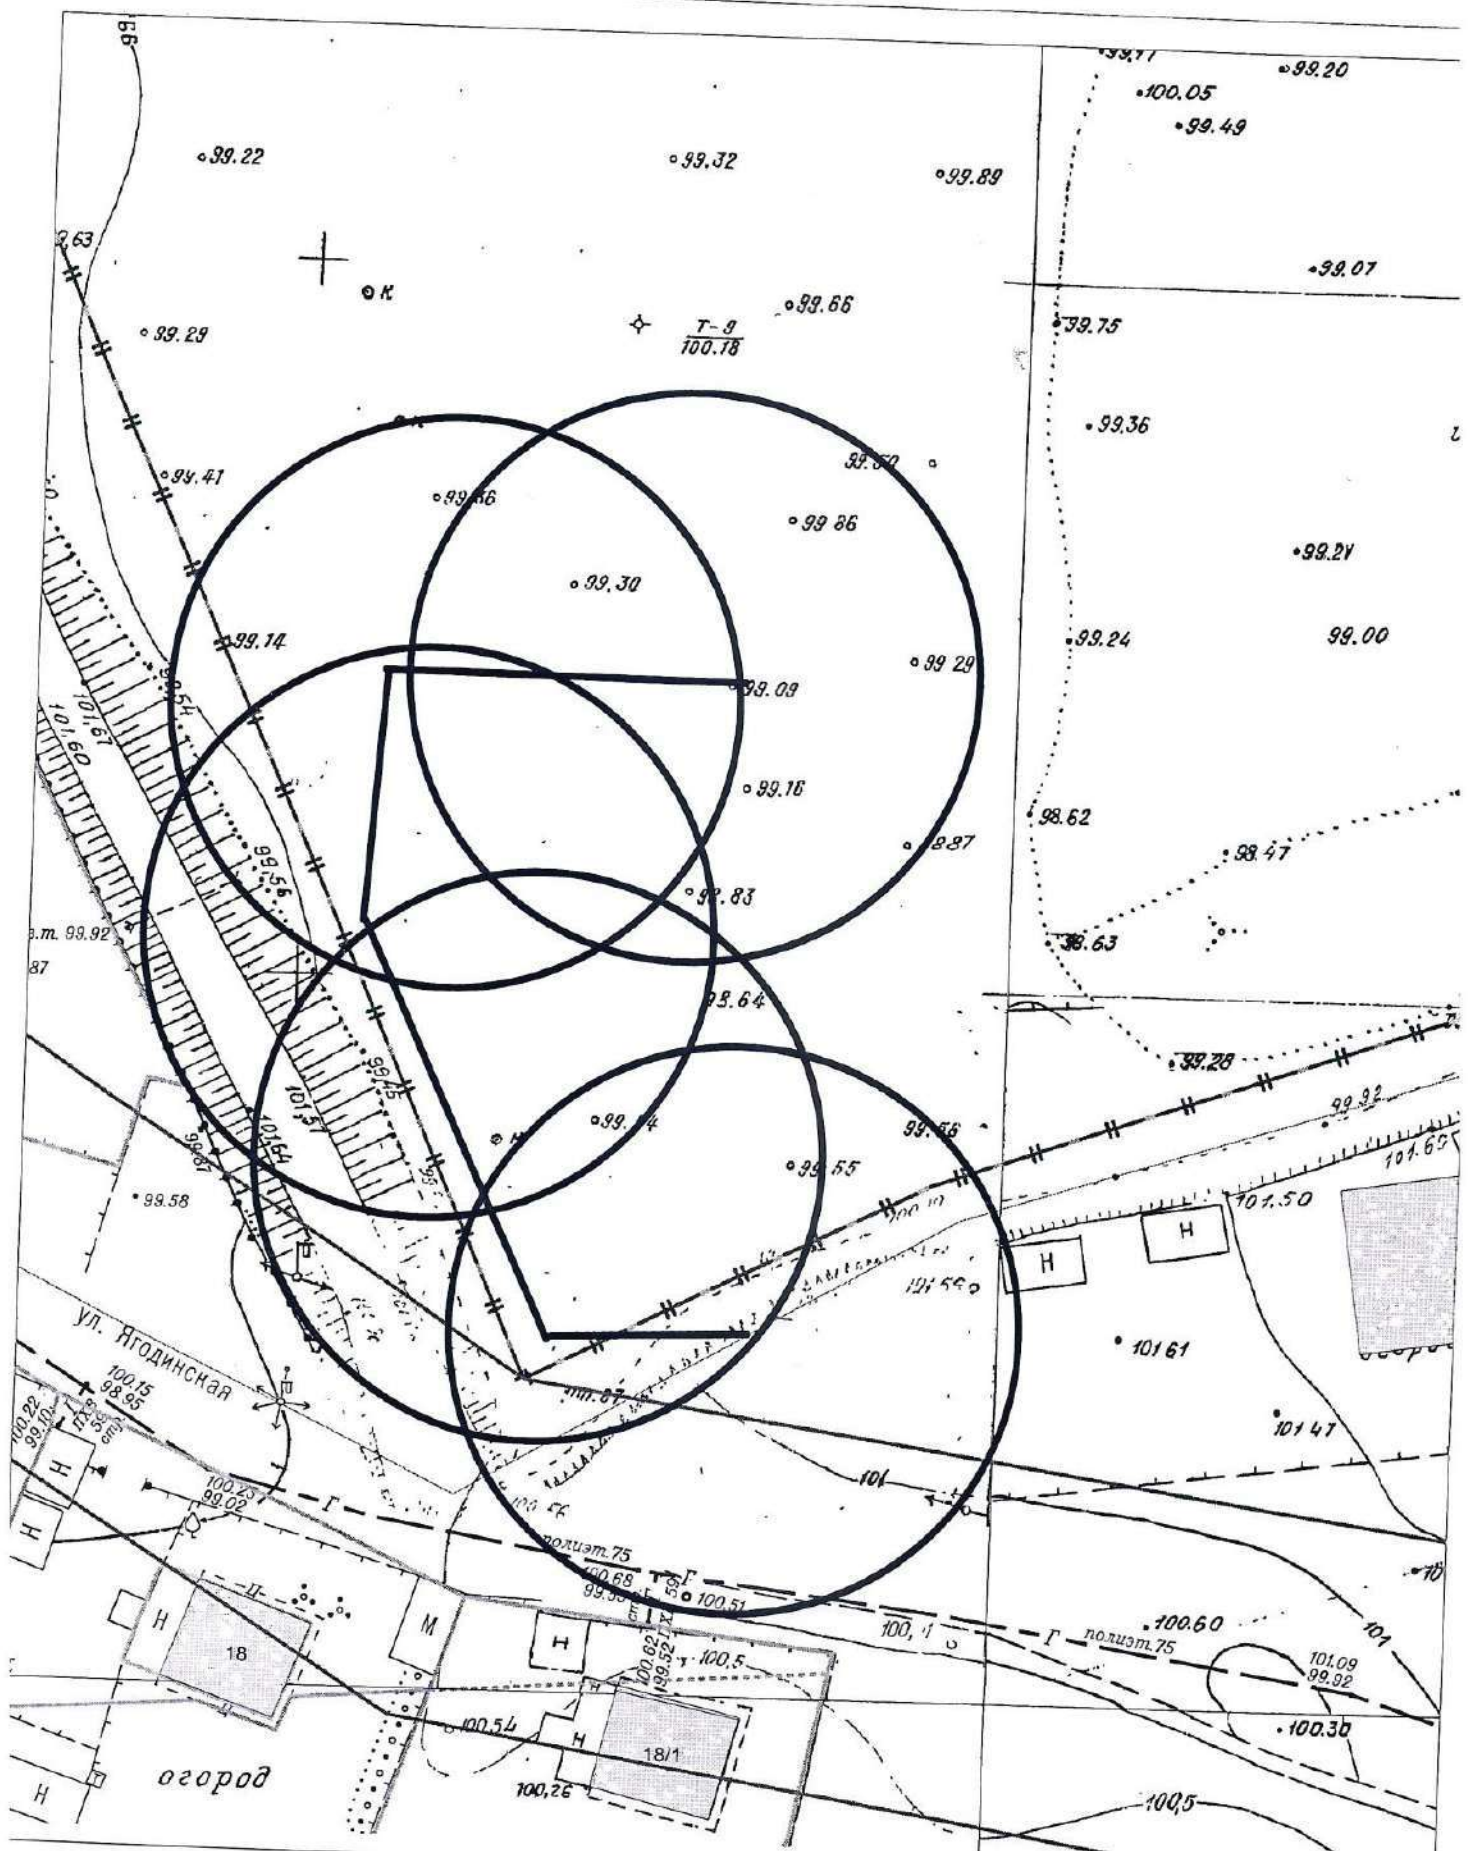

по адресному ориентиру: ул. Ягодинская, 20/2
на топографическом плане М 1:500

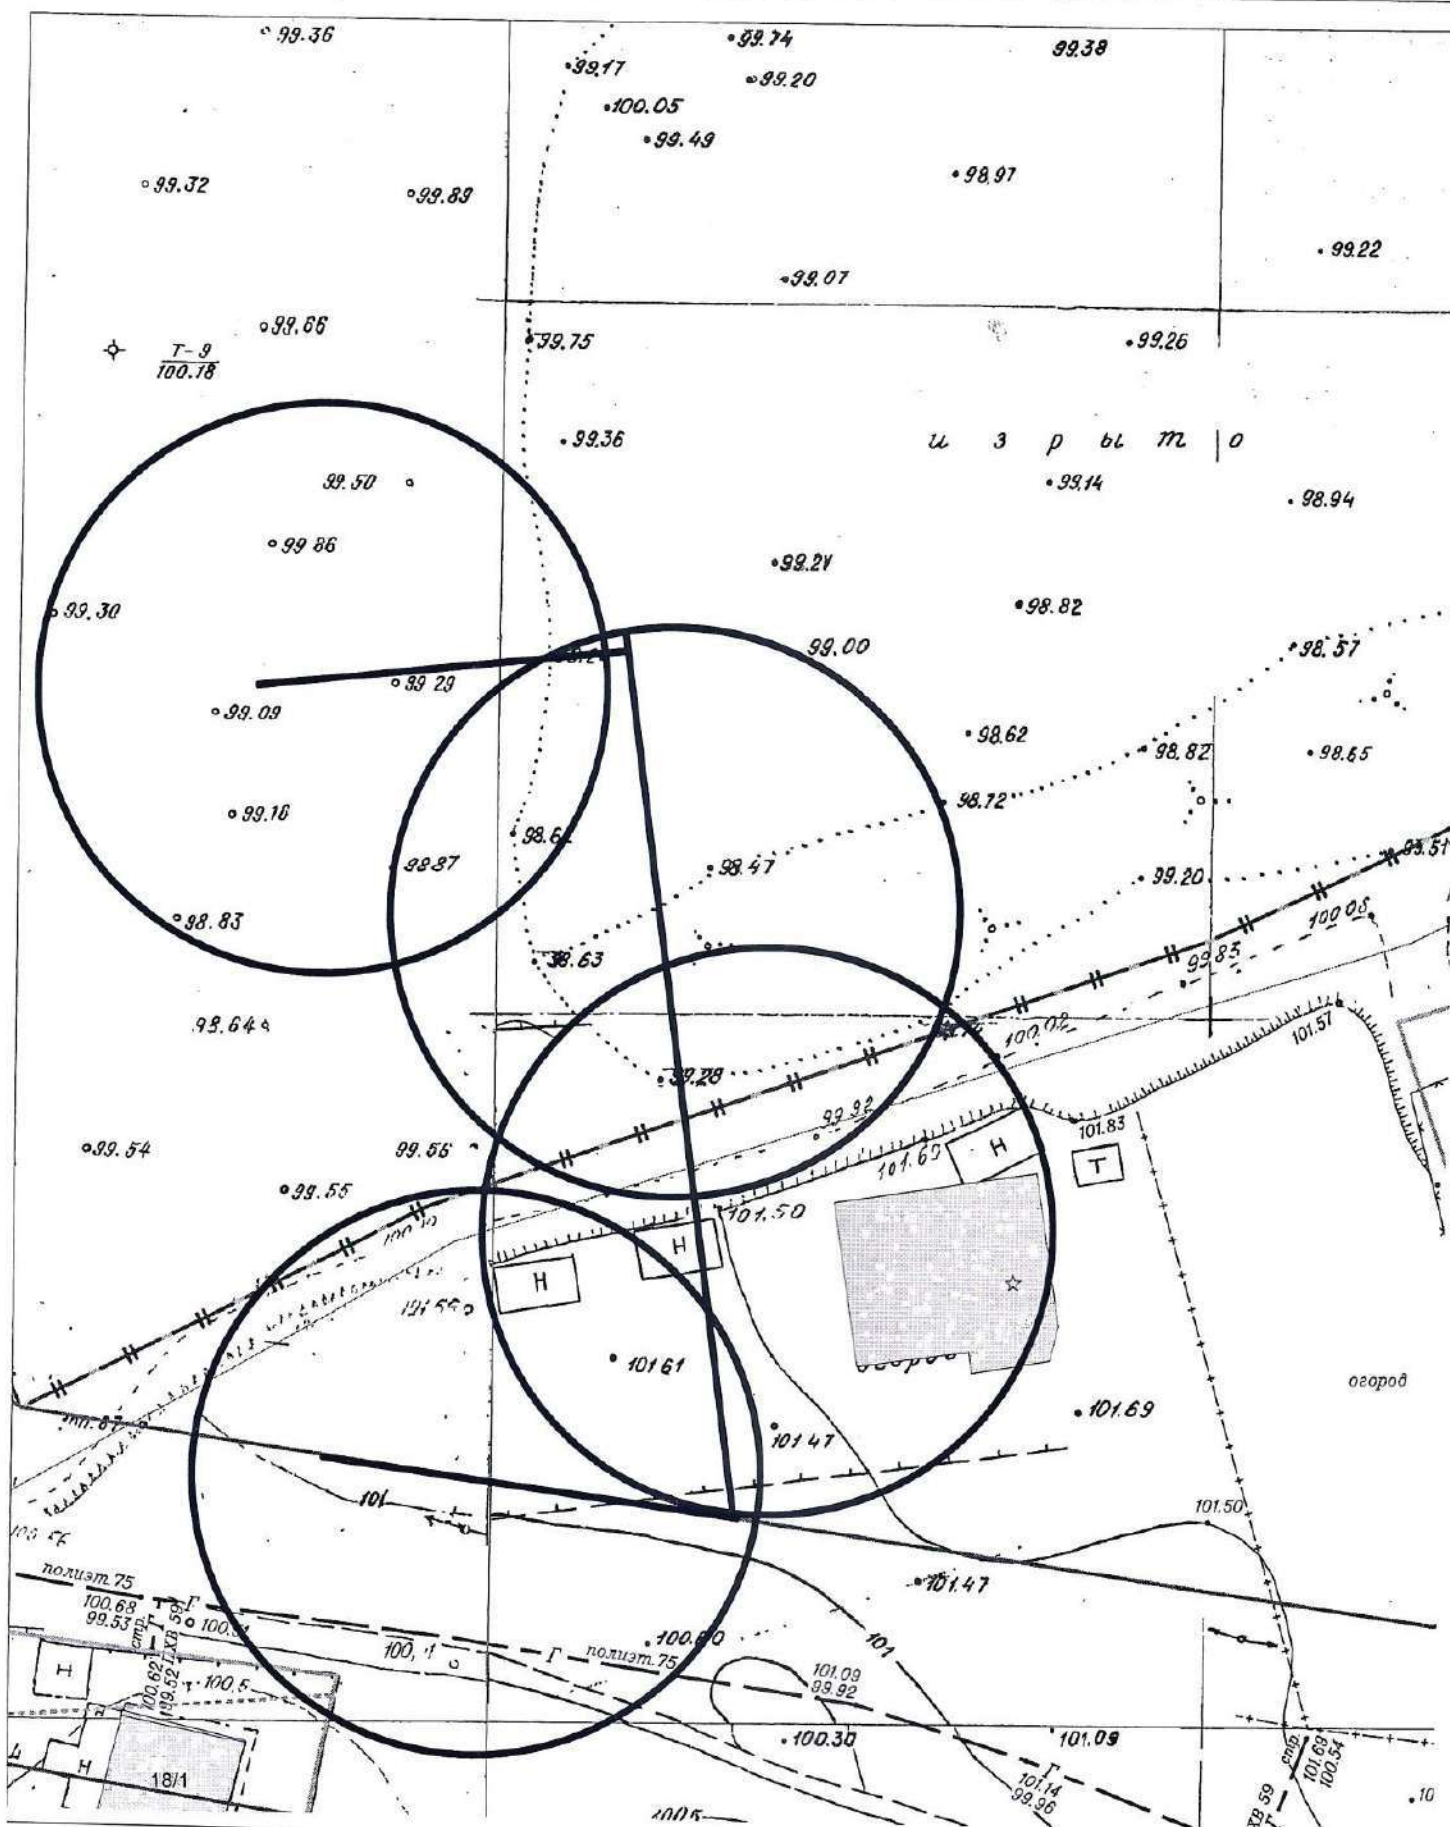

**Карта-схема с адресным ориентиром: ул. Кубовая, (103/2к1)
на топографическом плане 1:700**



**Карта-схема с адресным ориентиром: ул. Романова, (53)
на топографическом плане 1:700**



**Карта-схема с адресным ориентиром: ул. Романова, (51)
на топографическом плане 1:700**

