




Карта-схема территории  
по адресному ориентиру улица Толстого, (50)  
на топографическом плане М 1:500

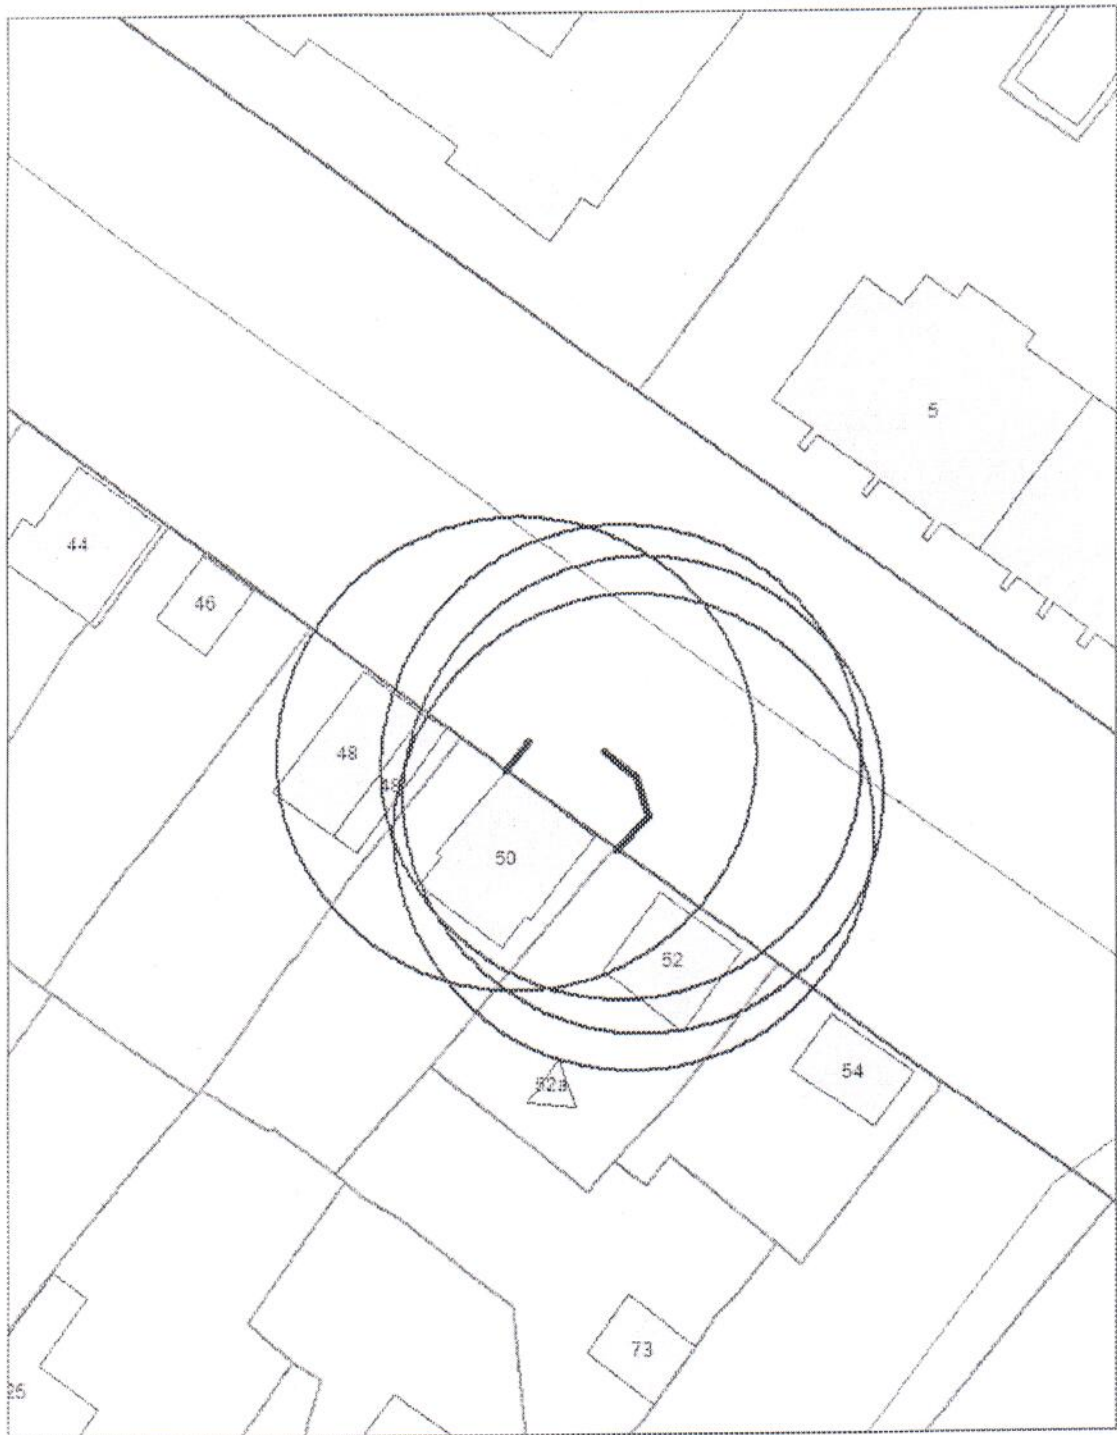

Карта-схема территории  
по адресному ориентиру улица Толстого, (50)  
на топографическом плане М 1:500

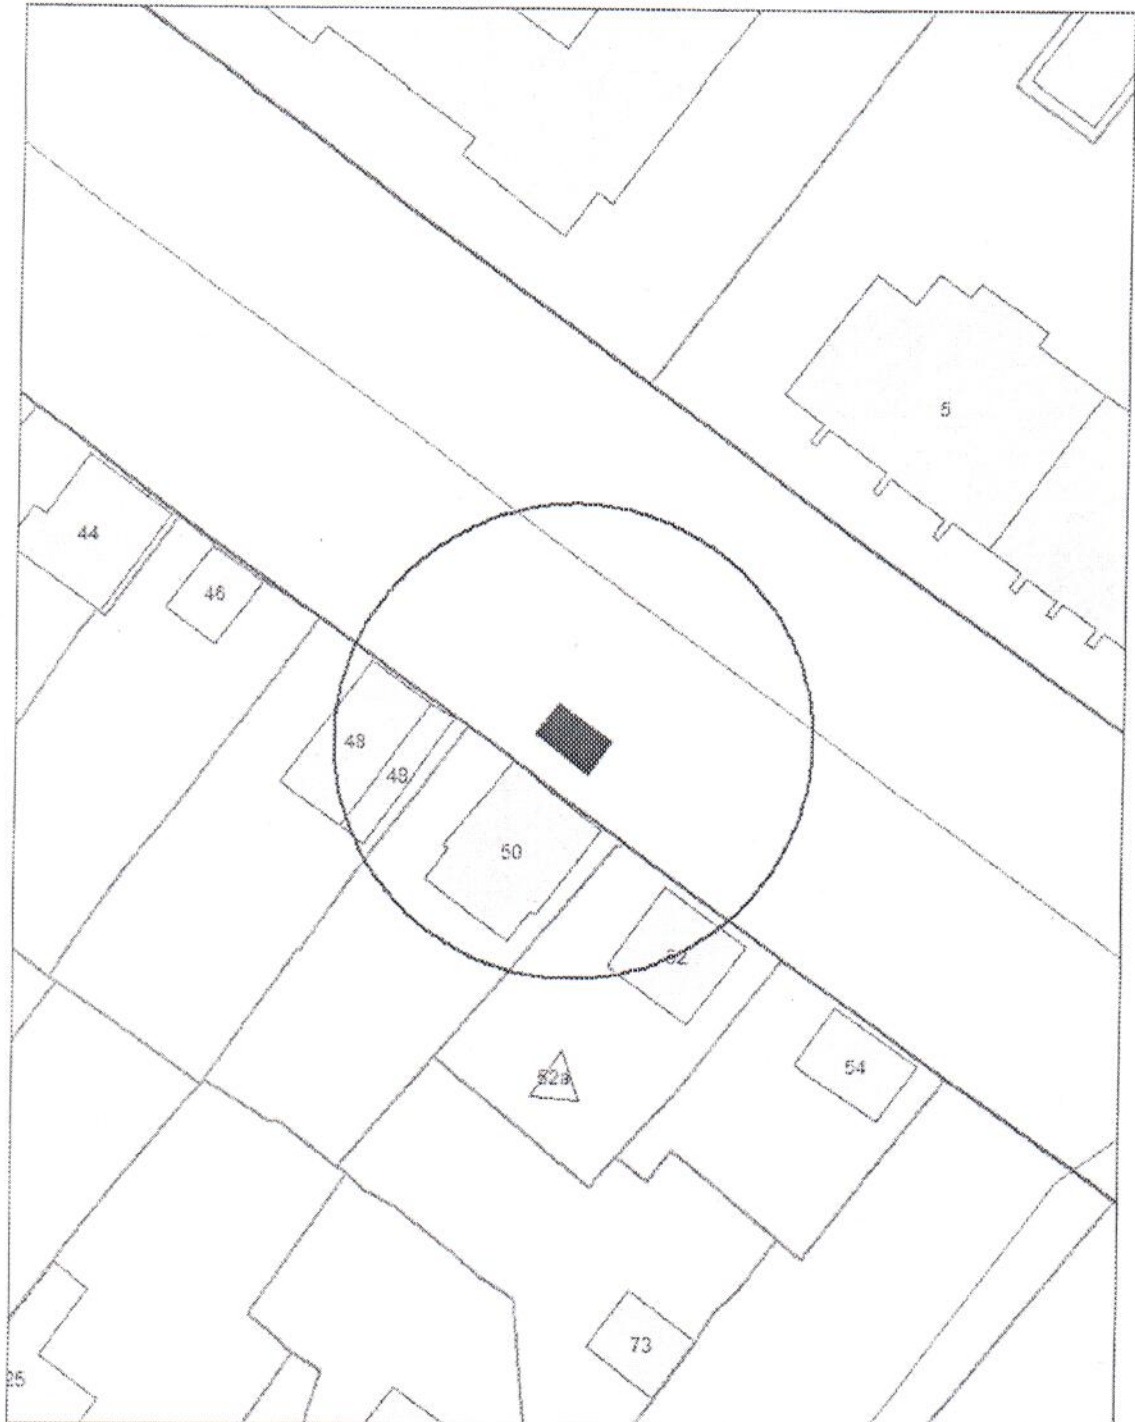


Карта-схема территории  
по адресному ориентиру улица Толстого, (42)  
на топографическом плане М 1:500

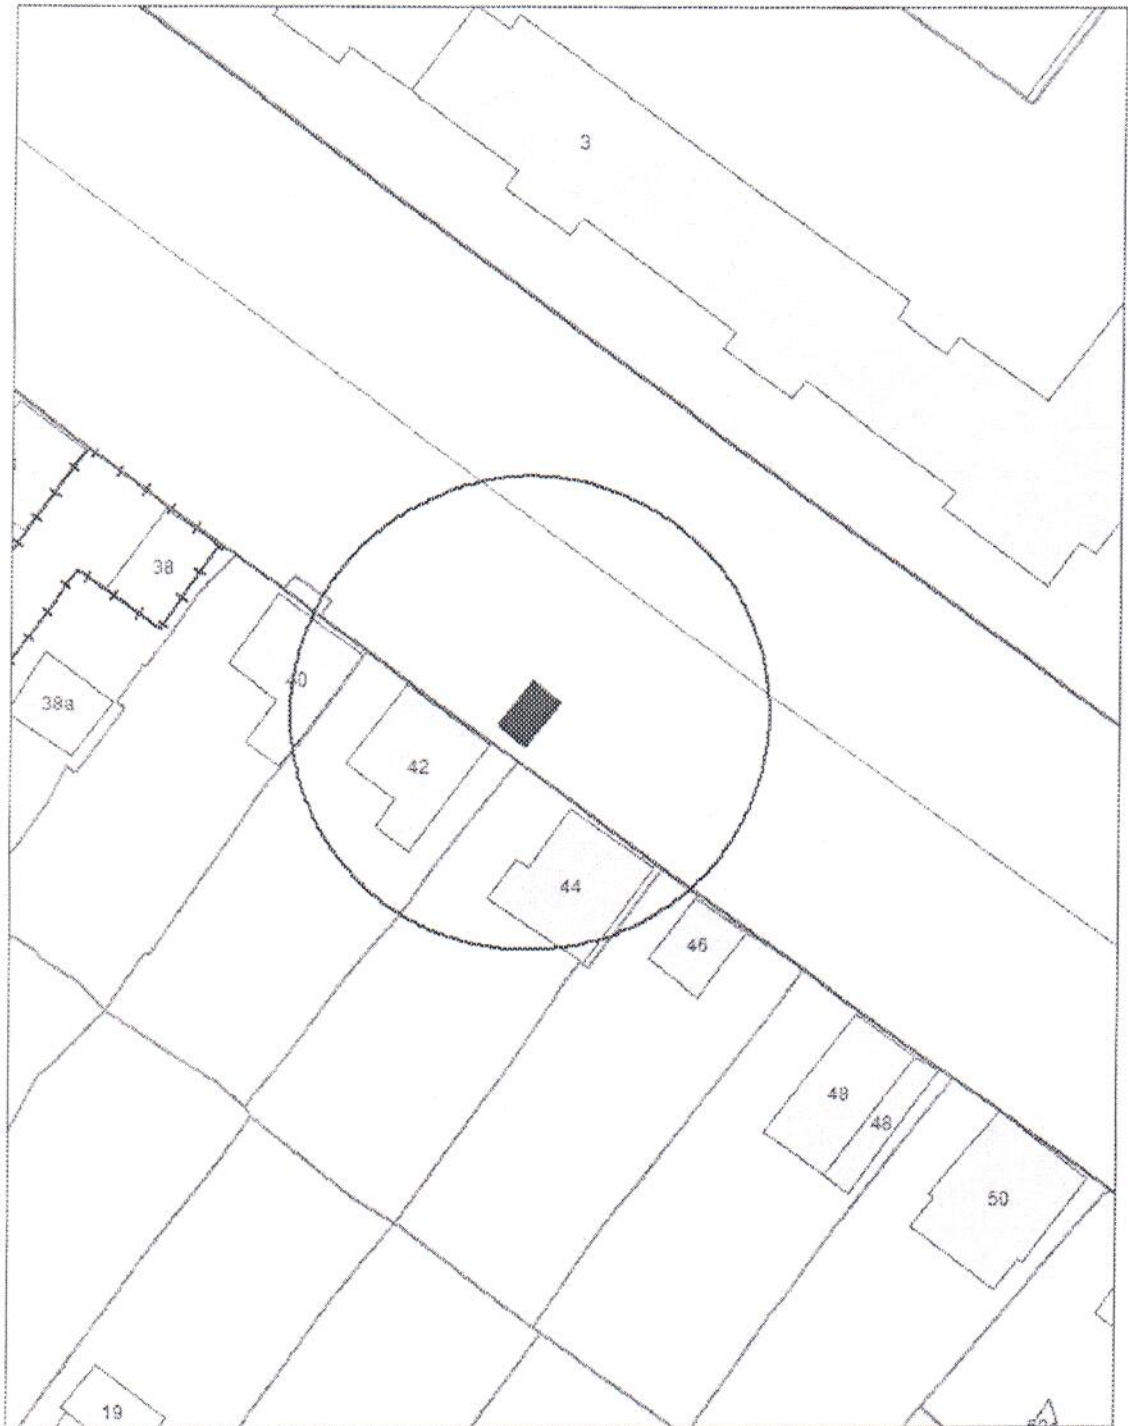


# Карта-схема территории

по адресному ориентиру: ул. Ударная, (39)  
на топографическом плане М 1:500

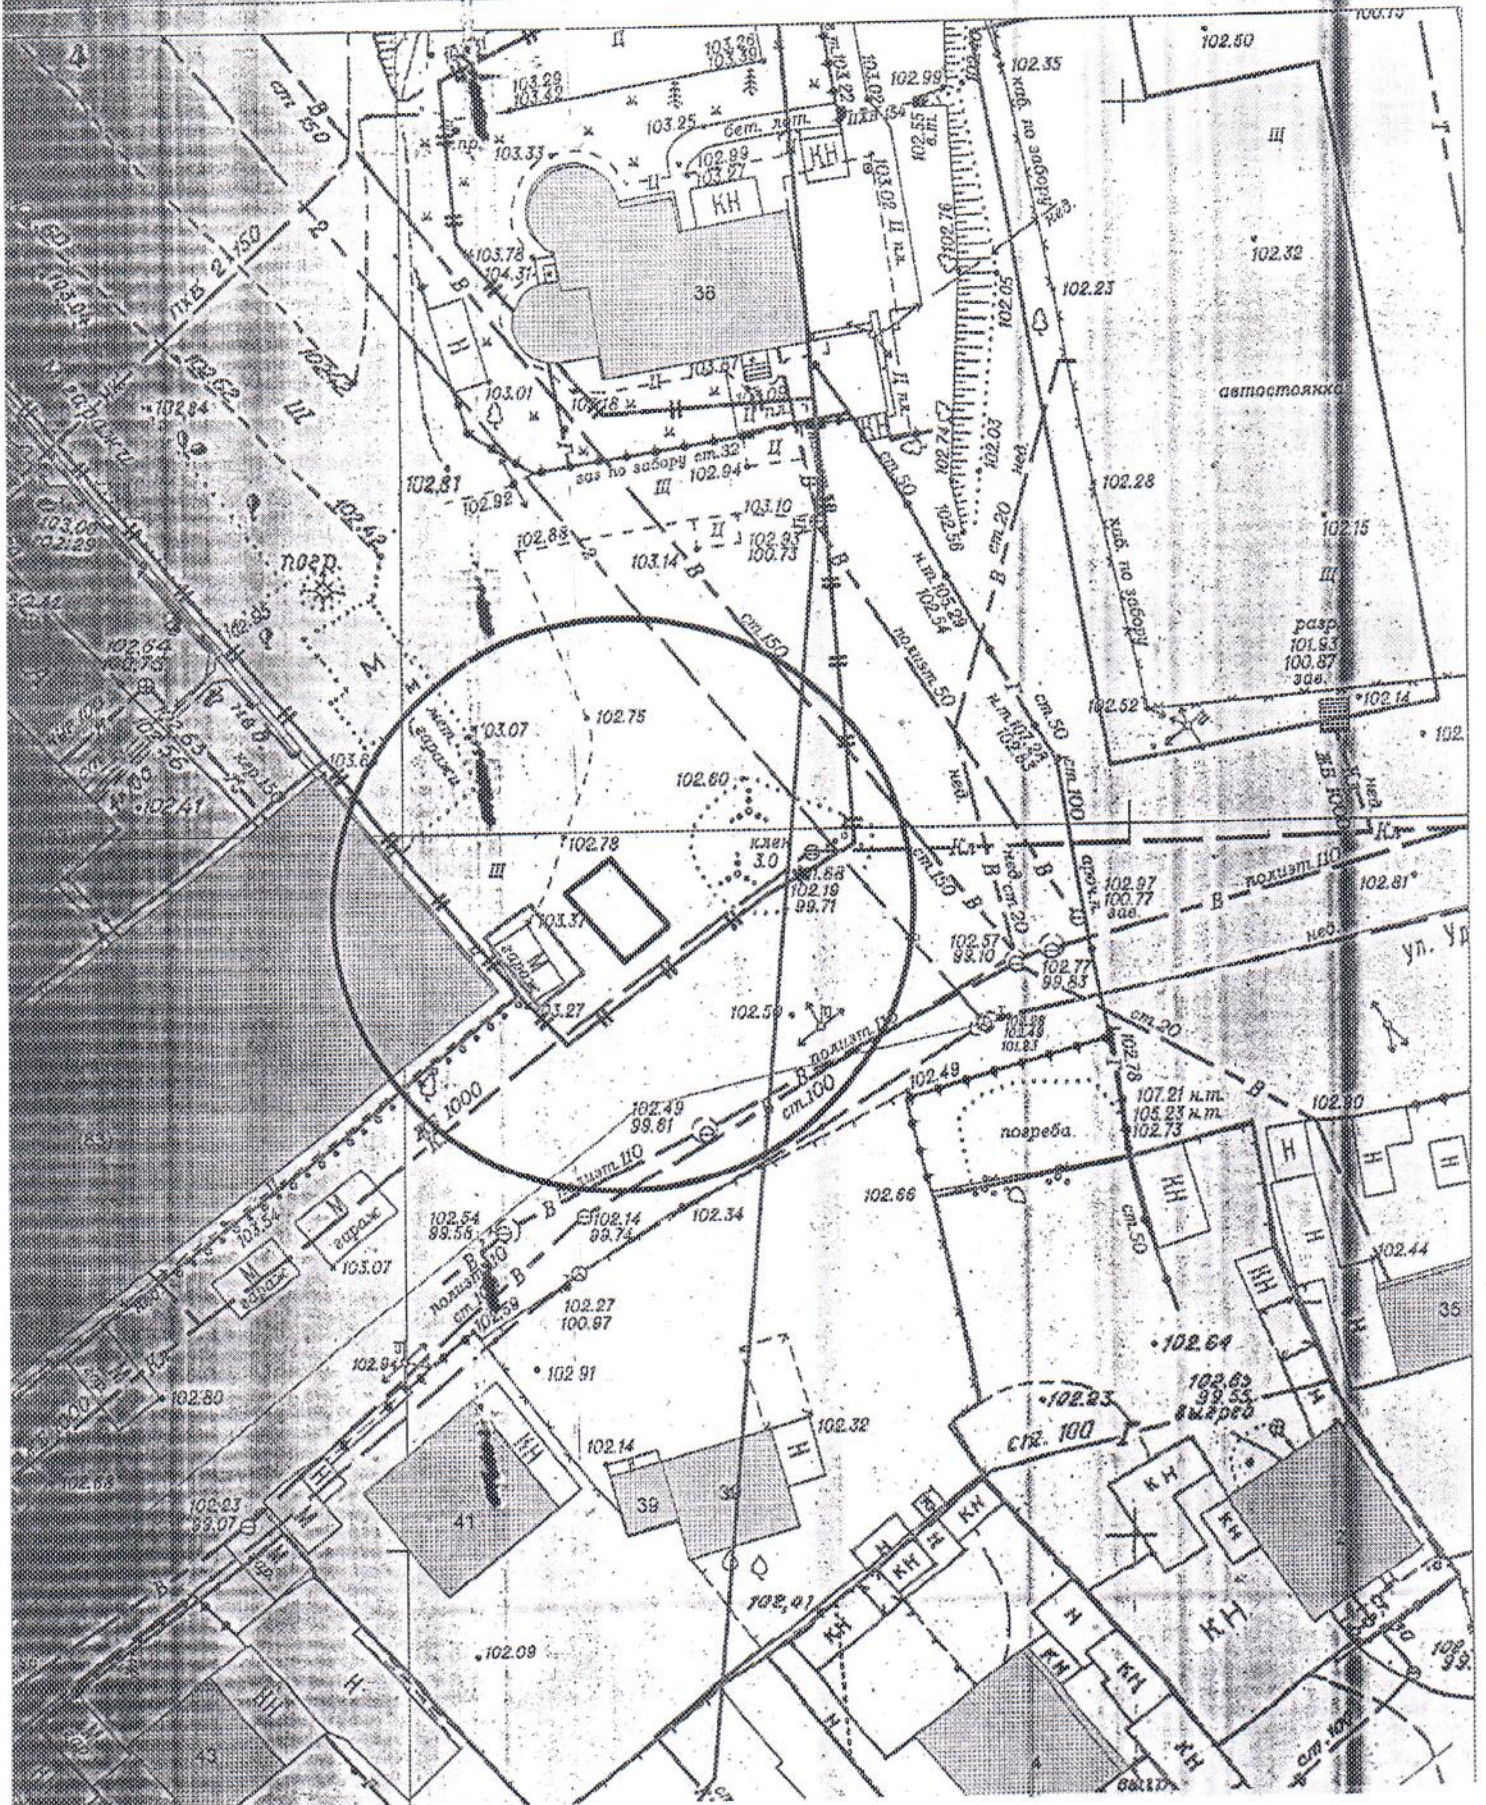

# Карта - схема

с адресным ориентиром: ул. Красноярская, (35)  
на топографическом плане М 1:500

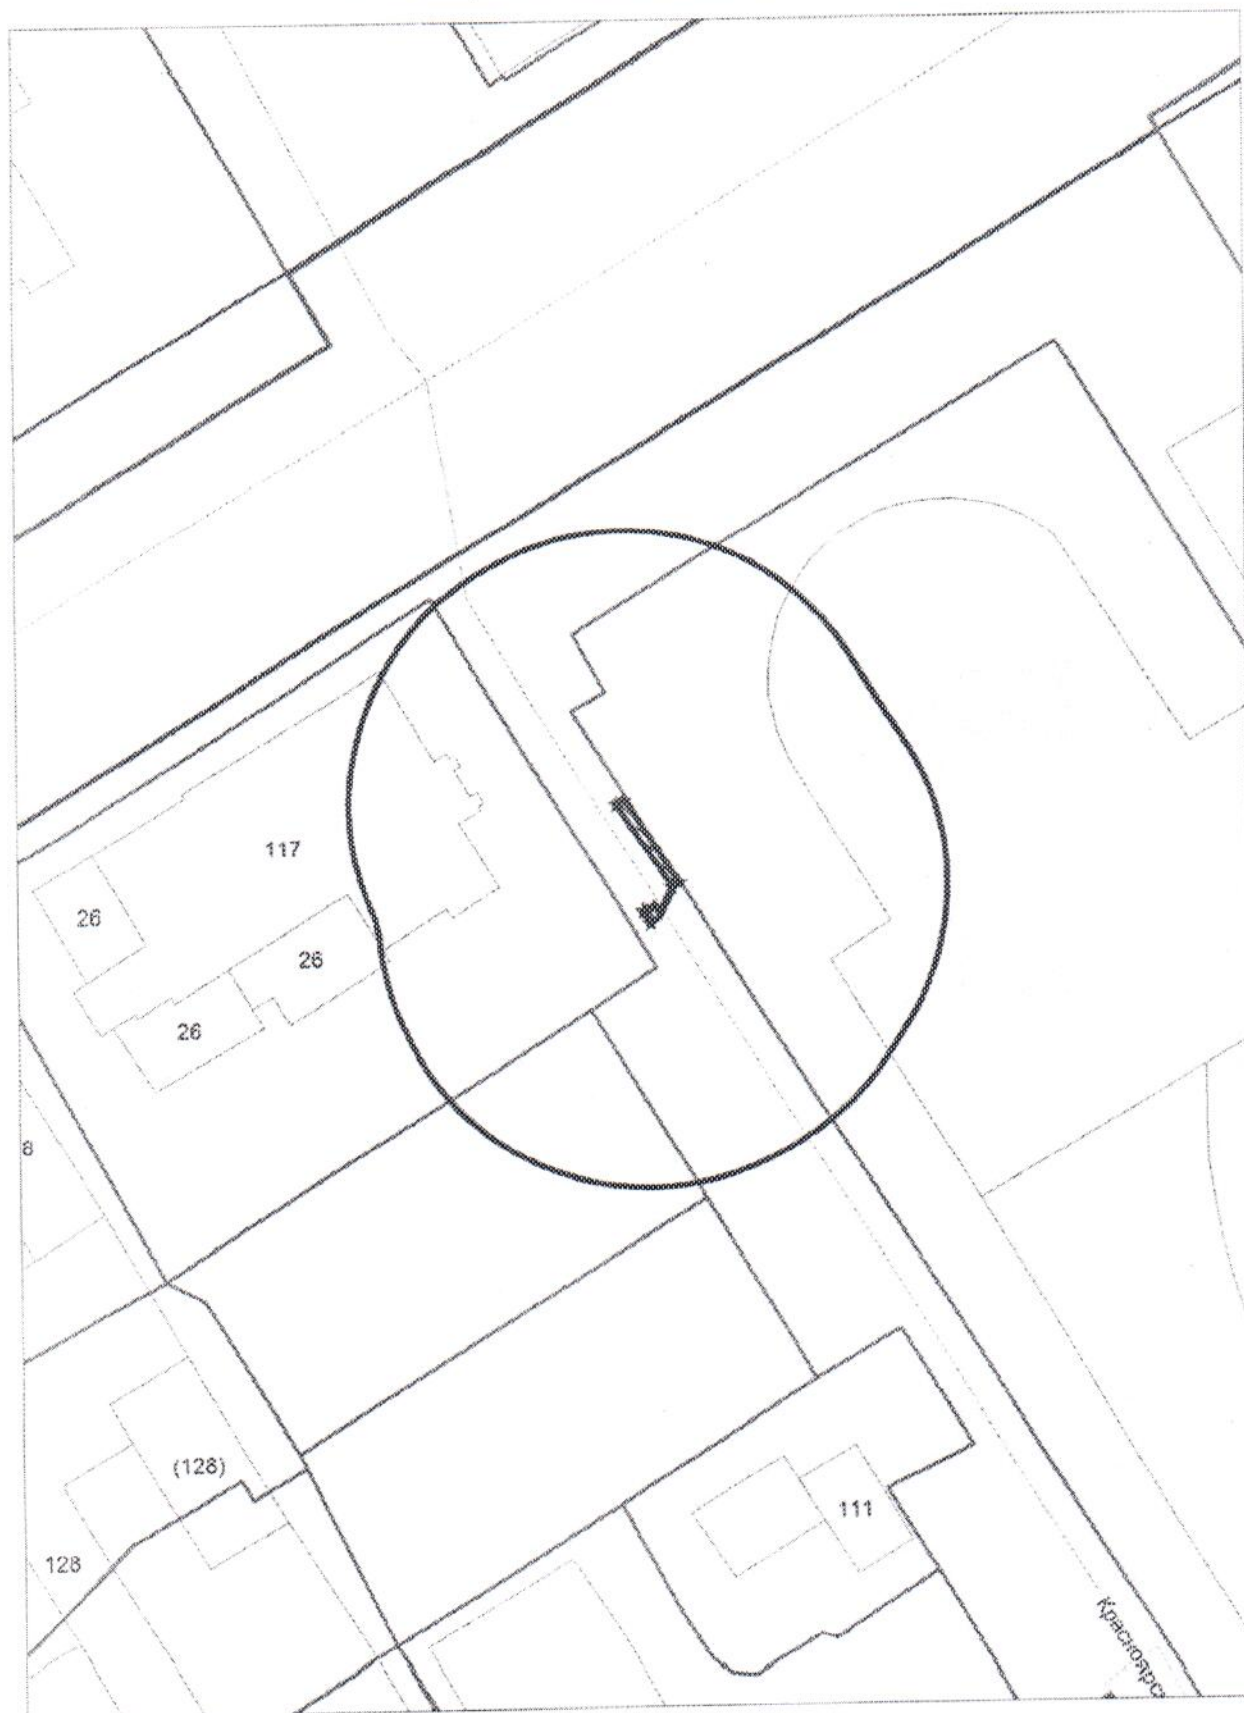

Карта - схема  
с адресным ориентиром: ул. Красноярская, (35)  
на топографическом плане М 1:300



Карта - схема  
с адресным ориентиром: ул. Красноярская, (35)  
на топографическом плане М 1:500

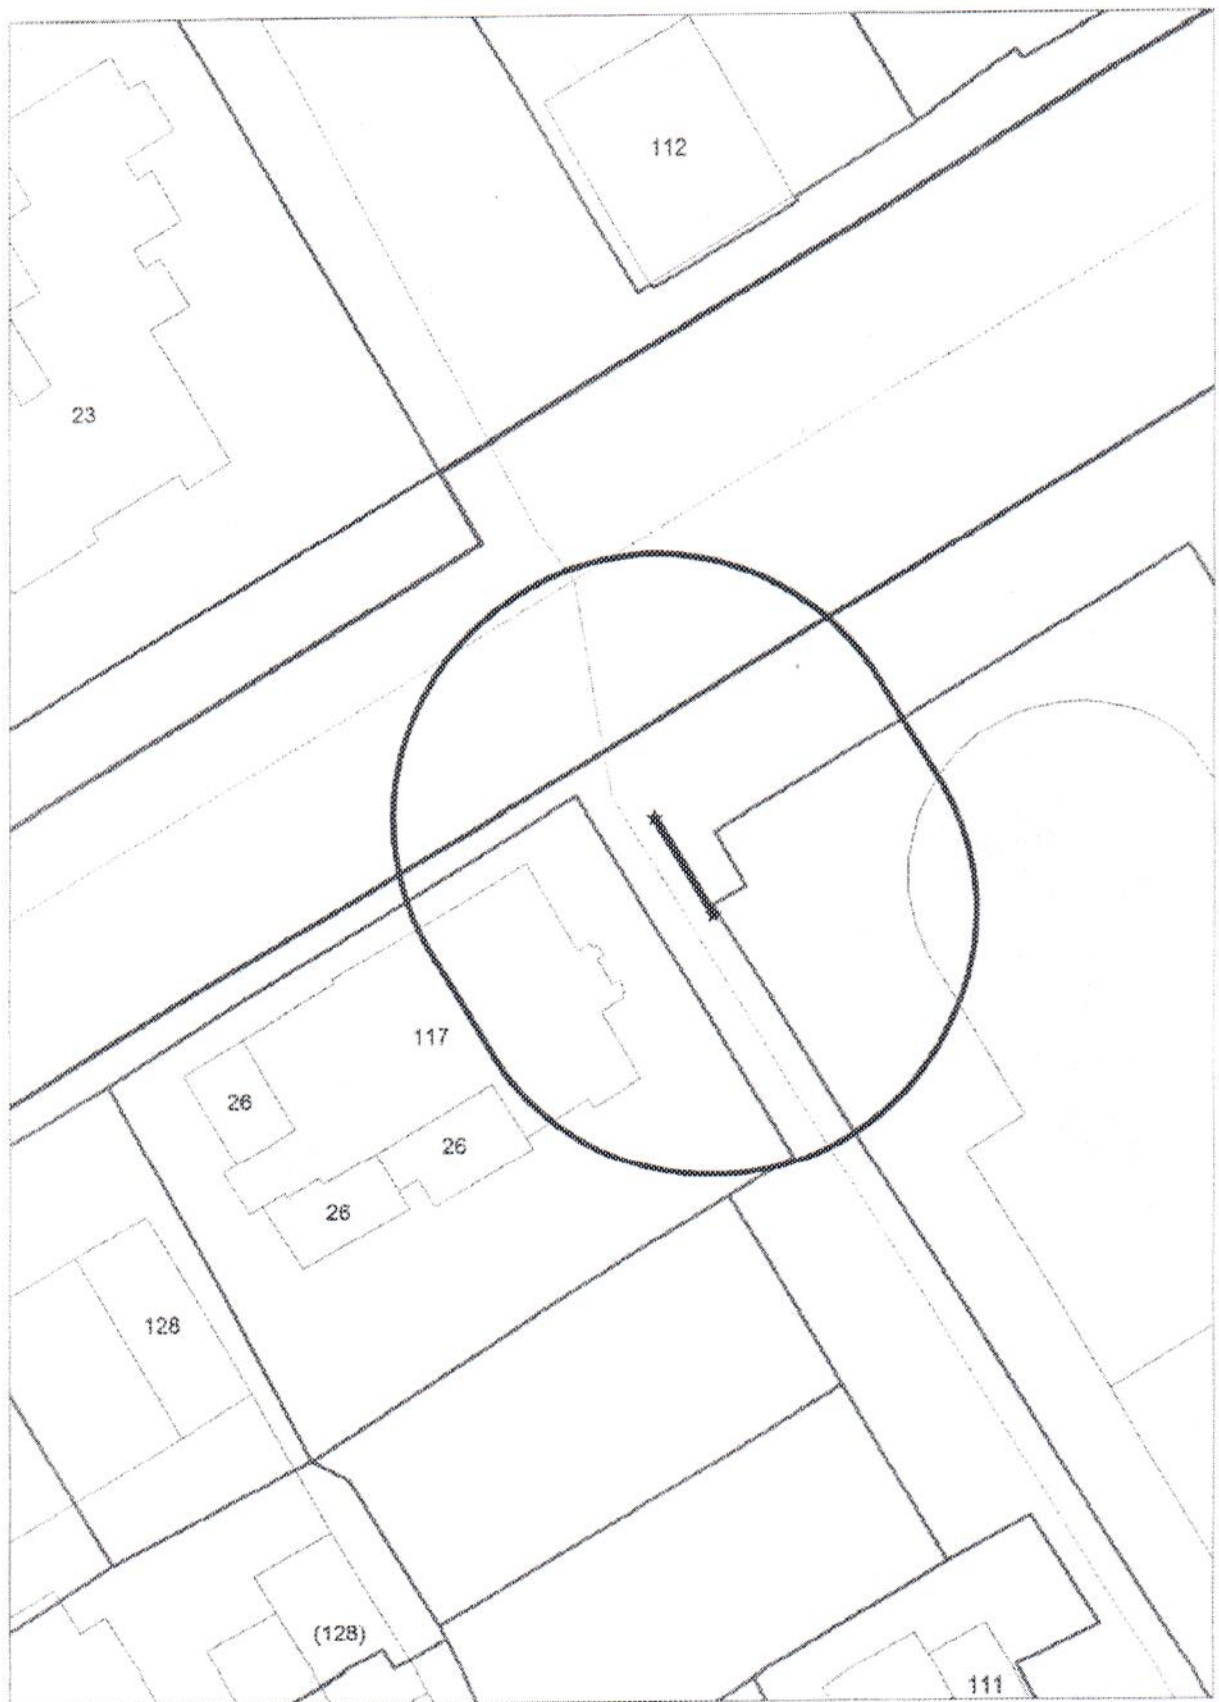


Схема территории по адресу: ул. Красина, 58  
в масштабе М 1:500

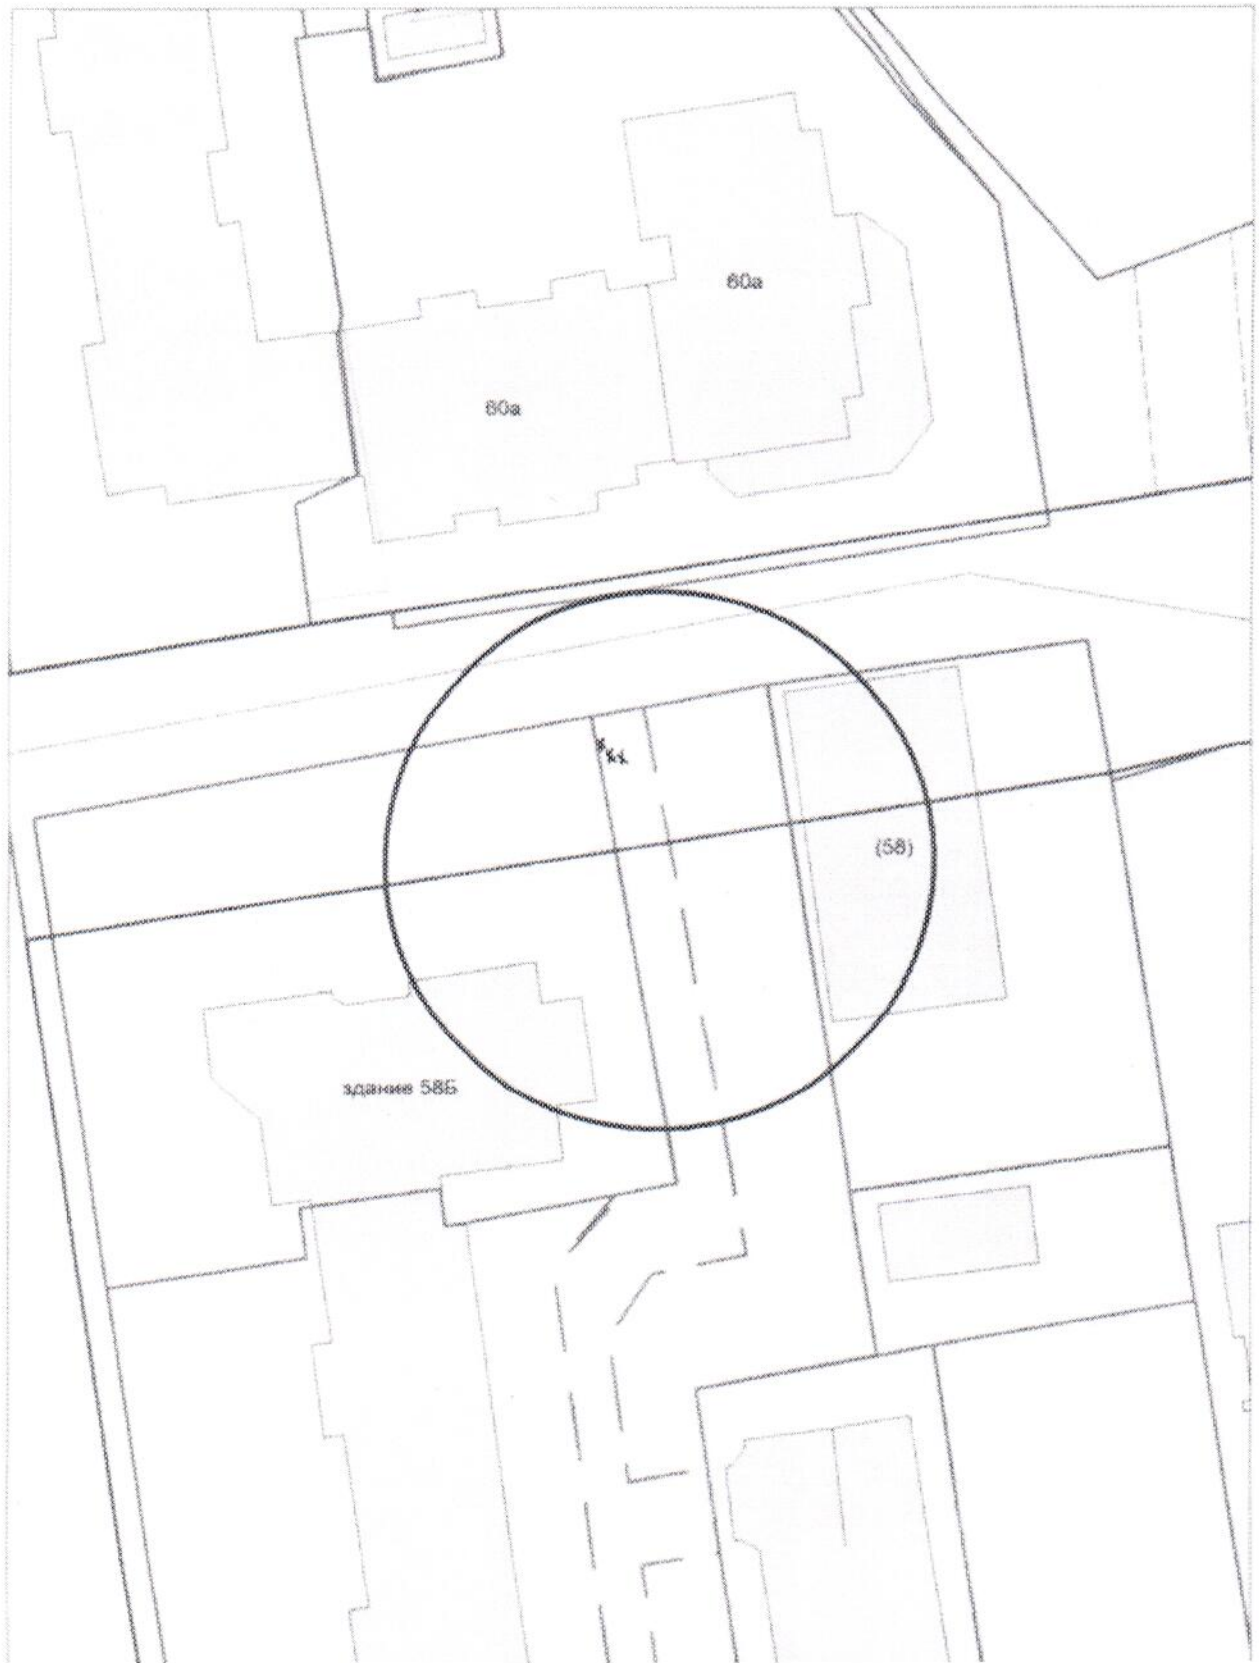


Схема территории по адресу: ул. Красина, 58  
в масштабе М 1:500



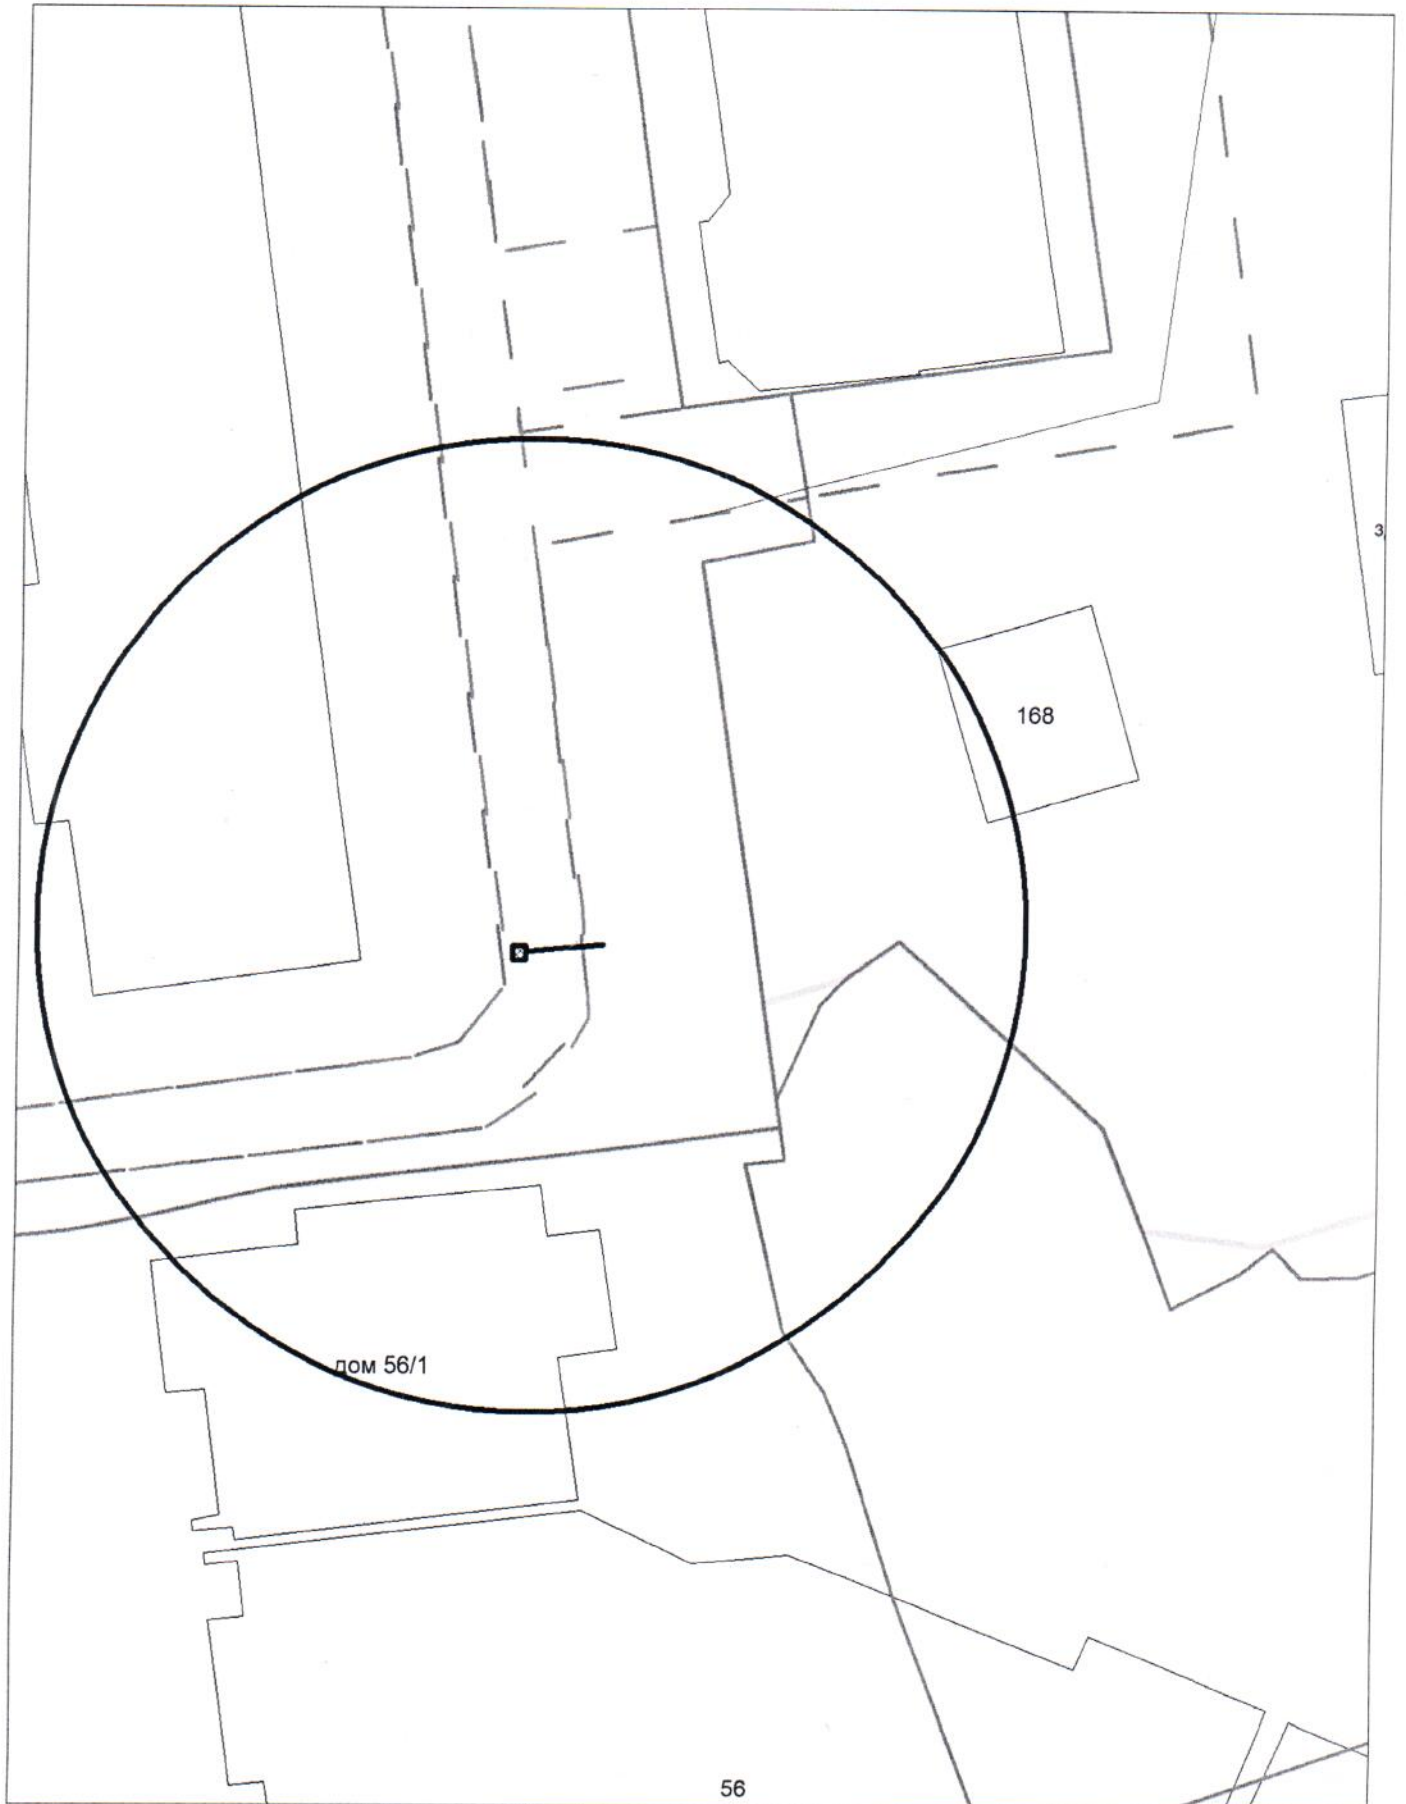


Схема территории по адресу: ул. Черенкова, 75  
в масштабе М 1:500



**Карта – схема территории №**  
**по адресному ориентиру: ул. Петухова, (130)**  
**на топографическом плане М 1:500**

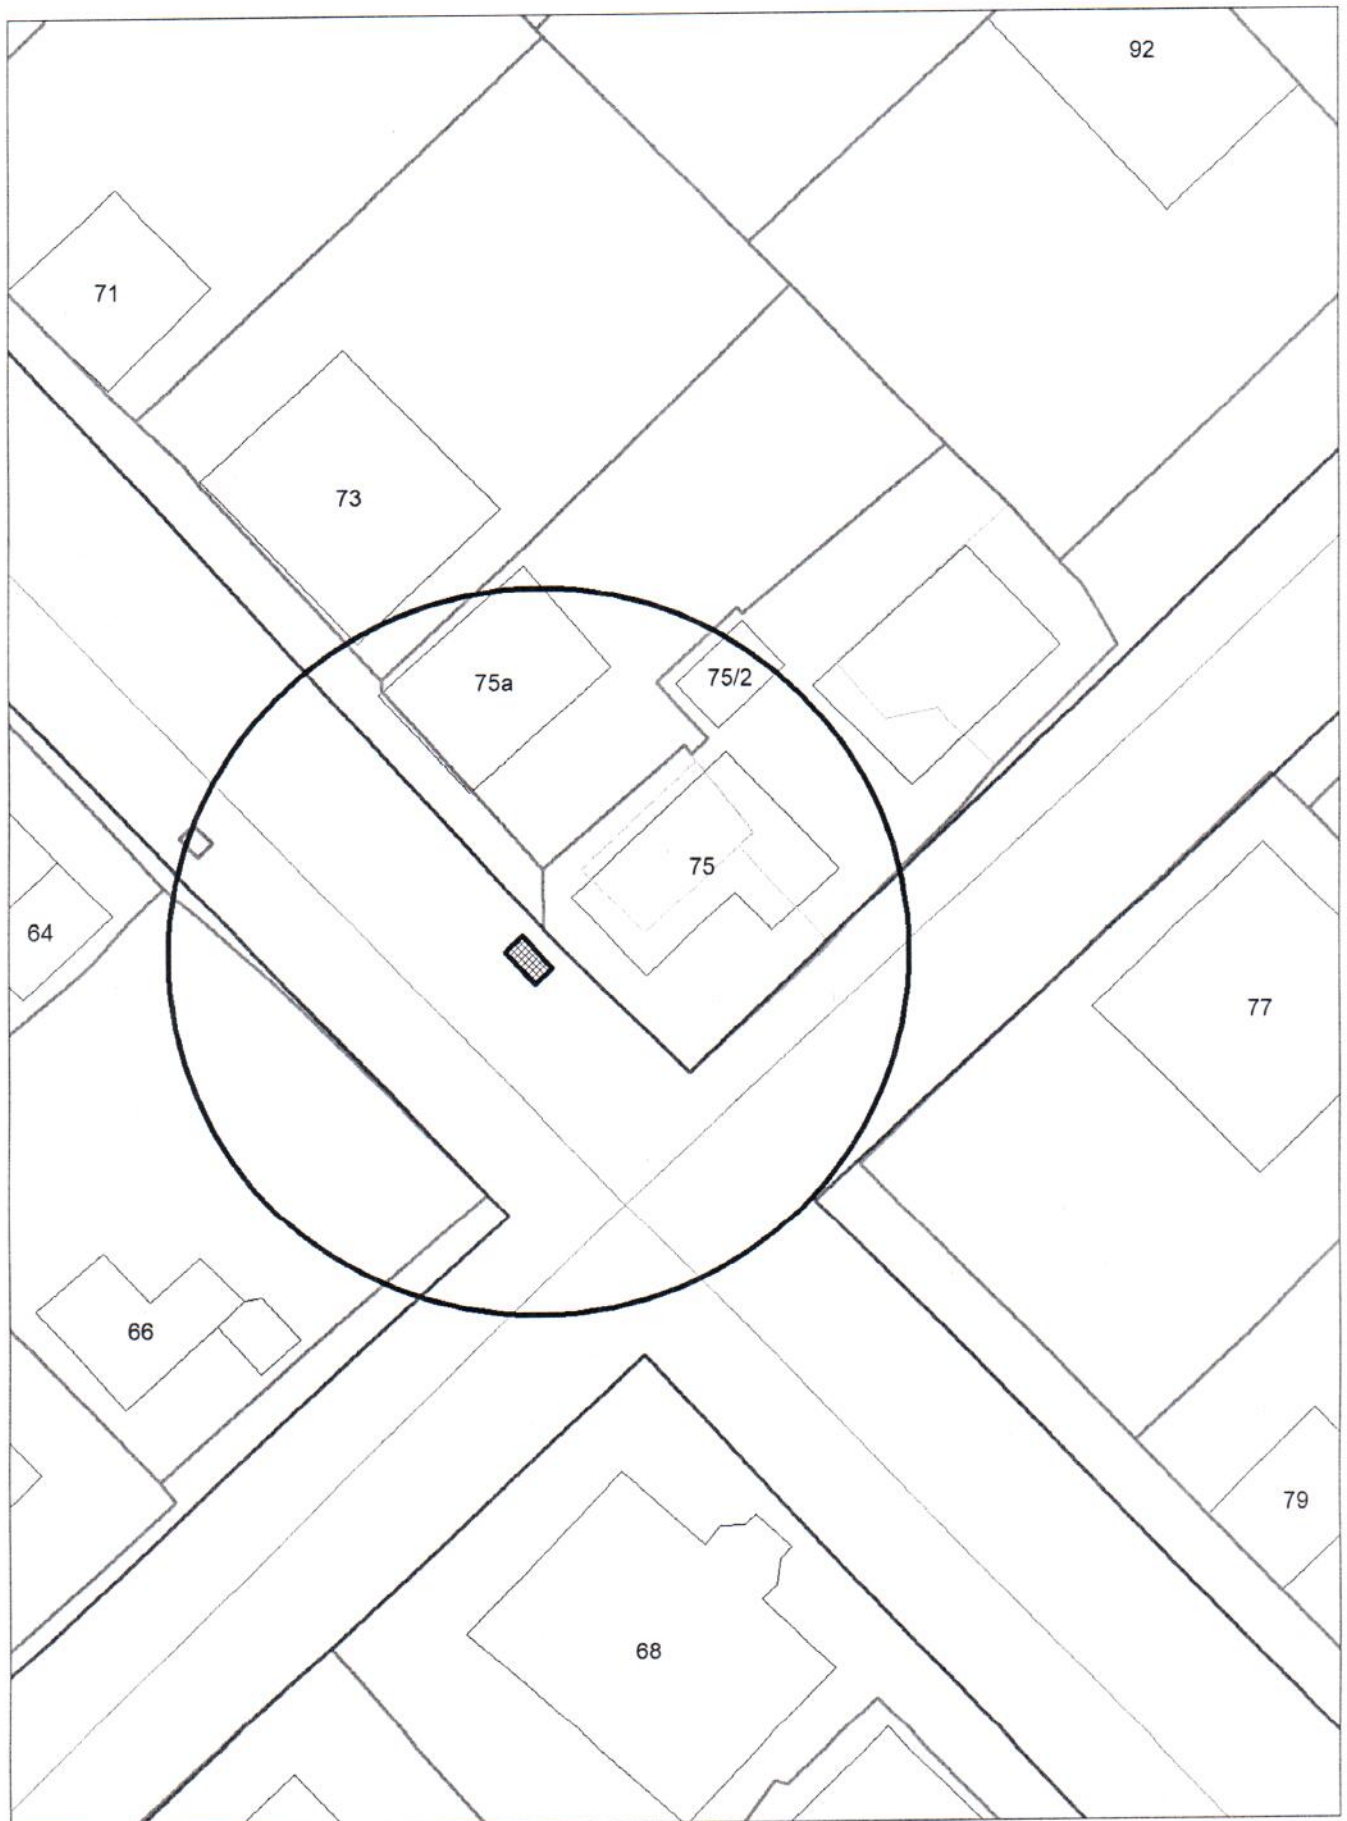

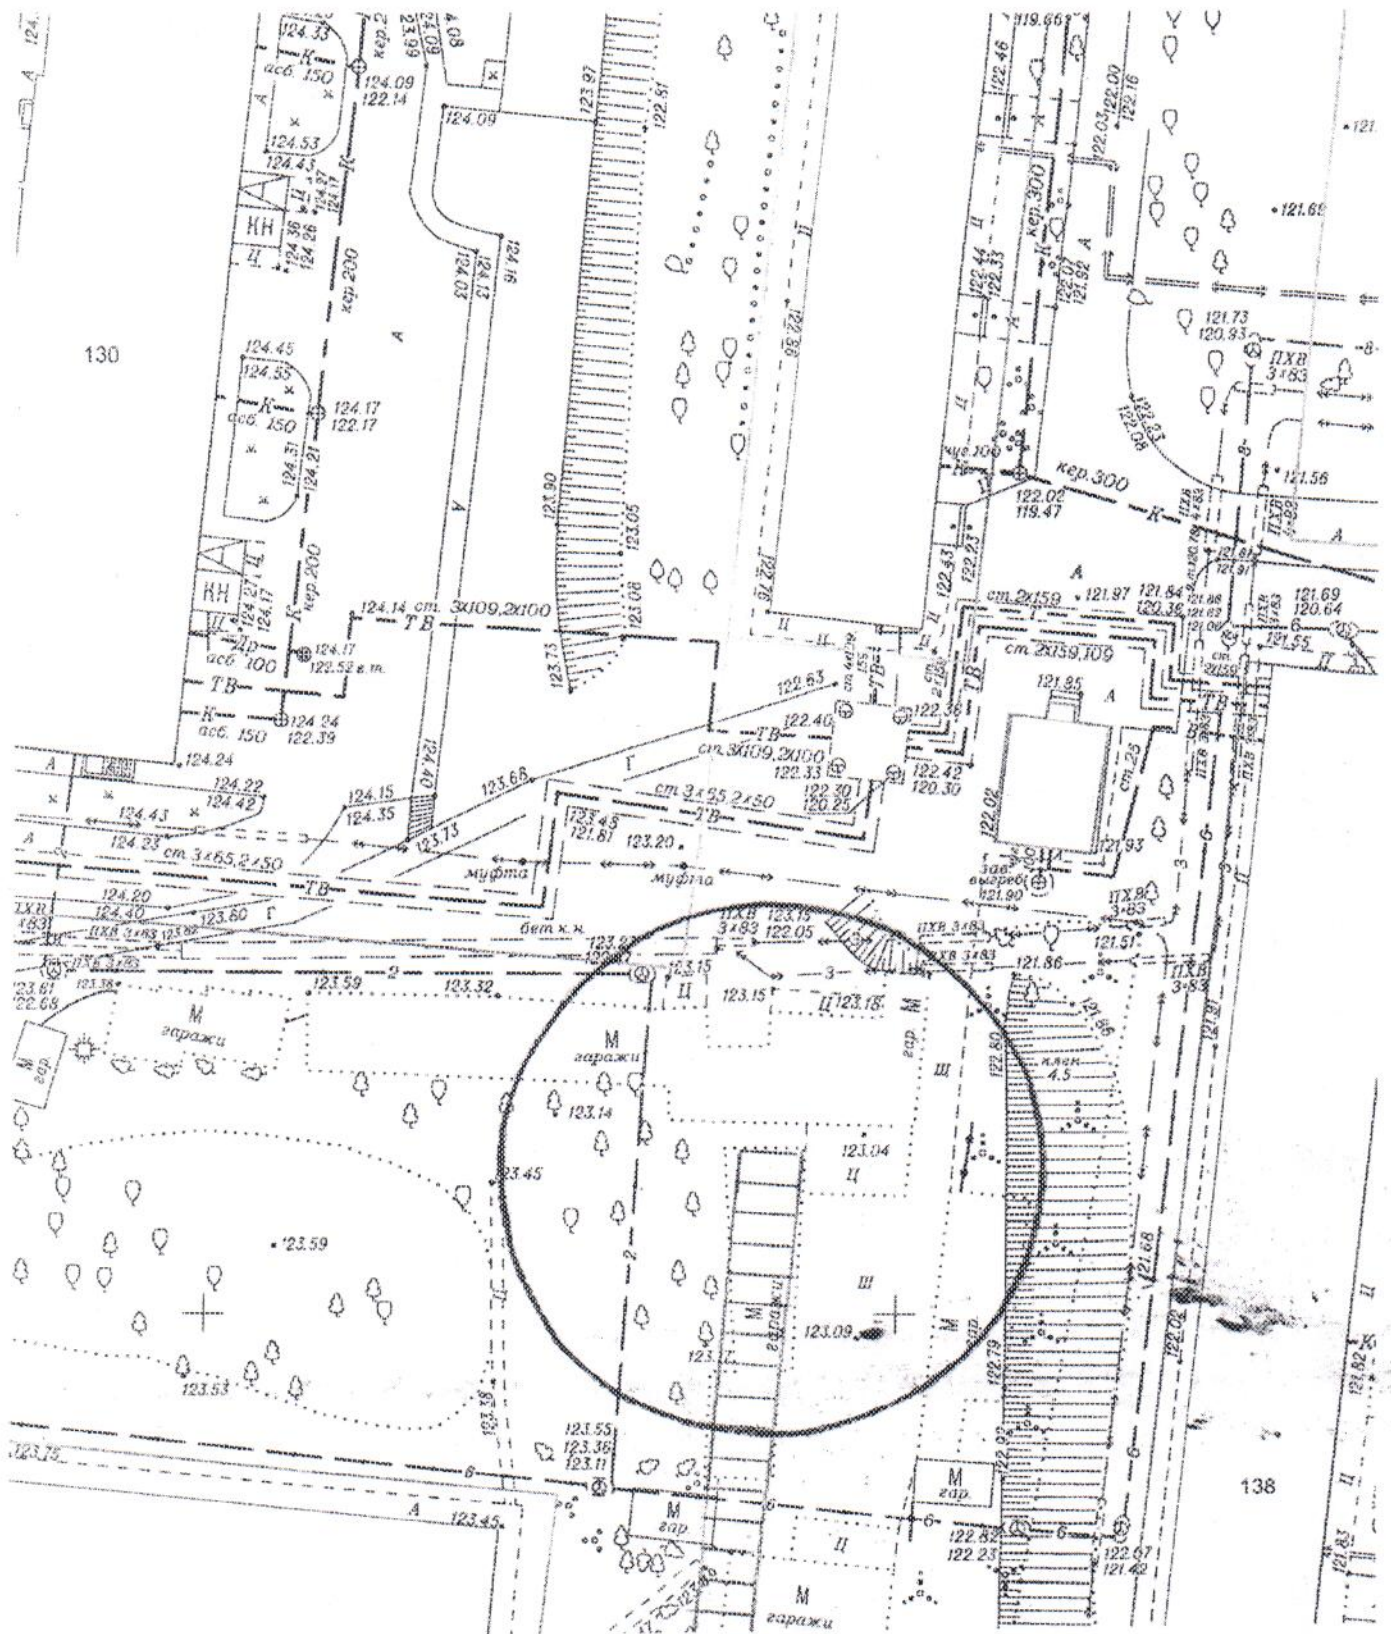









**Карта – схема территории №**  
**по адресному ориентиру: ул. Петухова, (130)**  
**на топографическом плане М 1:500**

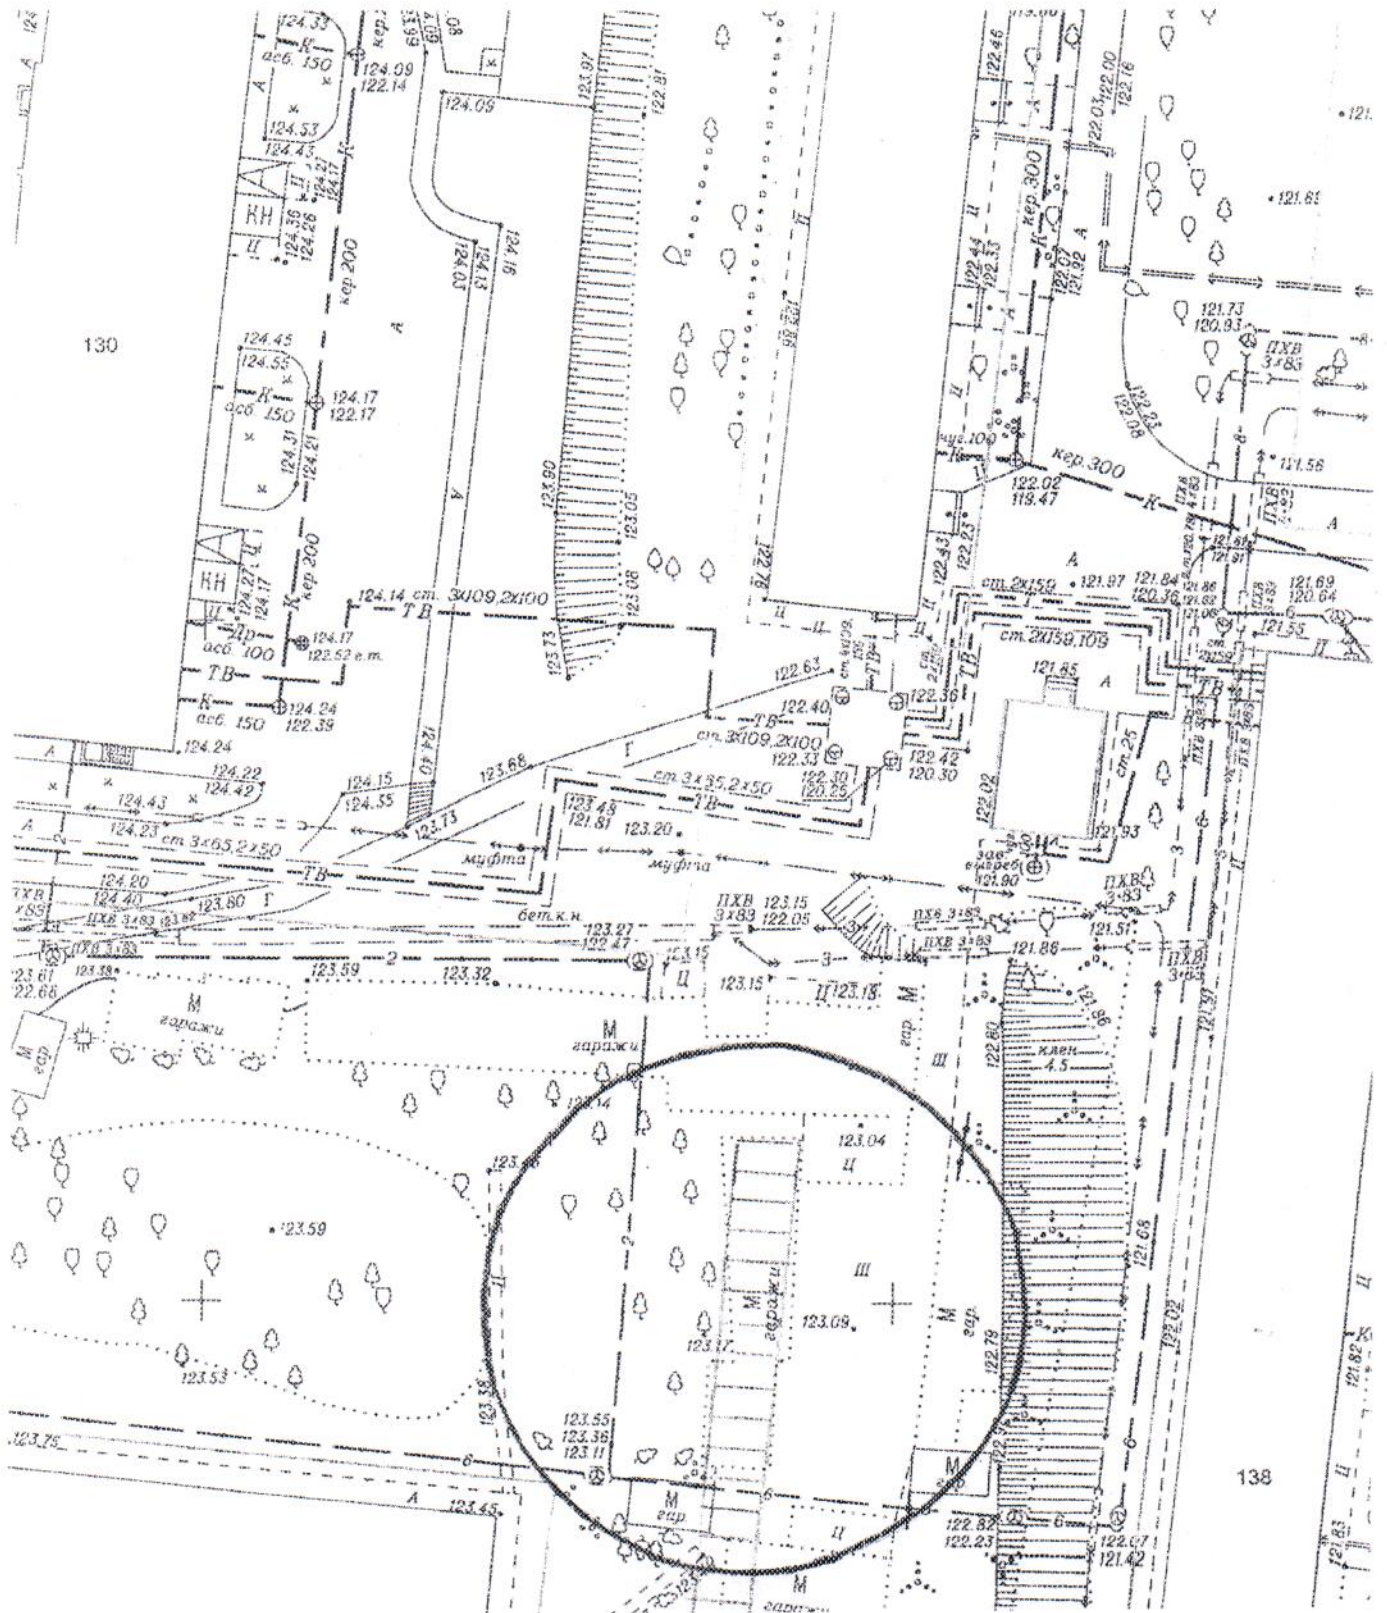


Карта – схема территории №

по адресному ориентиру: ул. Петухова, (130)

на топографическом плане М 1:500

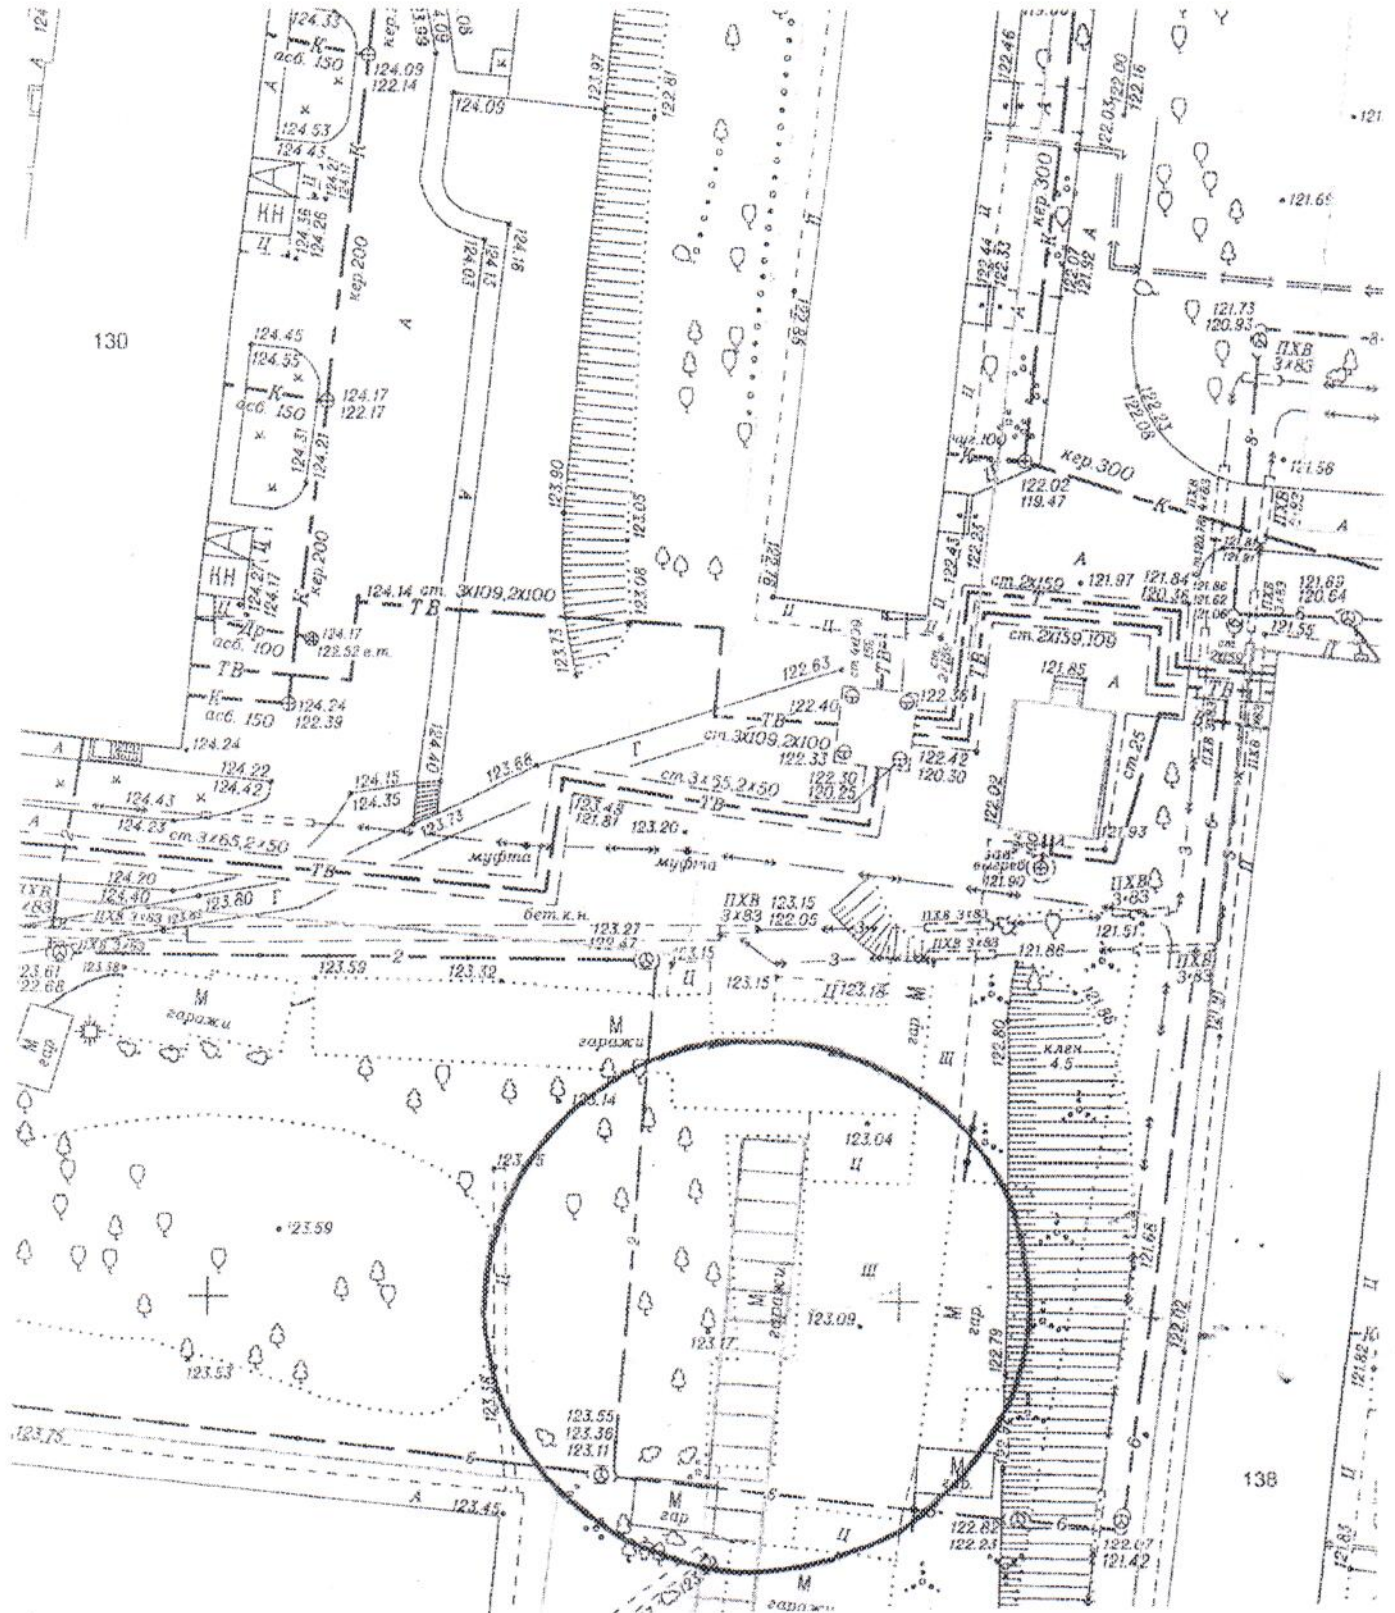

**Карта – схема территории №**  
**по адресному ориентиру: ул. Петухова, (130)**  
**на топографическом плане М 1:500**

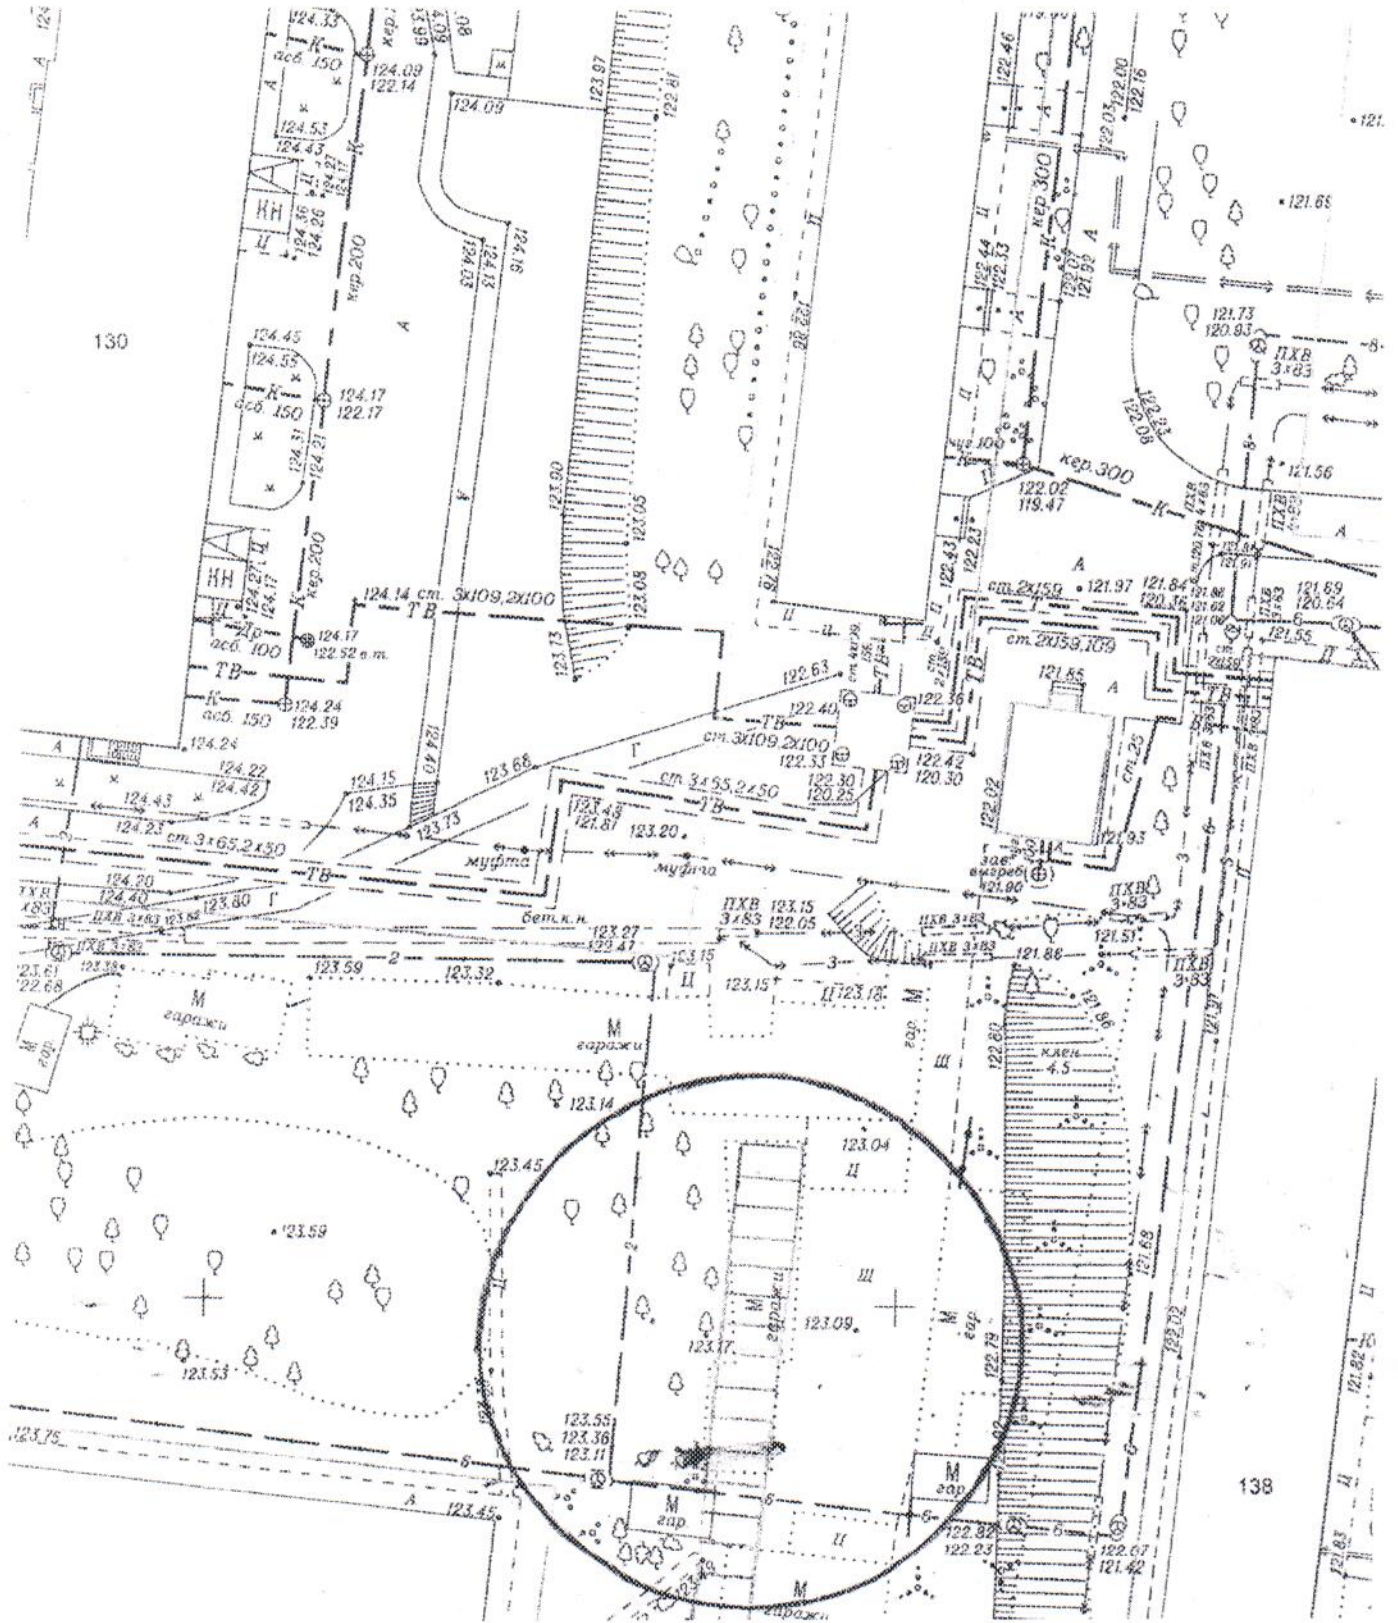

130

138






















Карта-схема территории  
размещения нестационарного объекта по ул. Новоселов, (6)  
на топографическом плане  
М 1:500

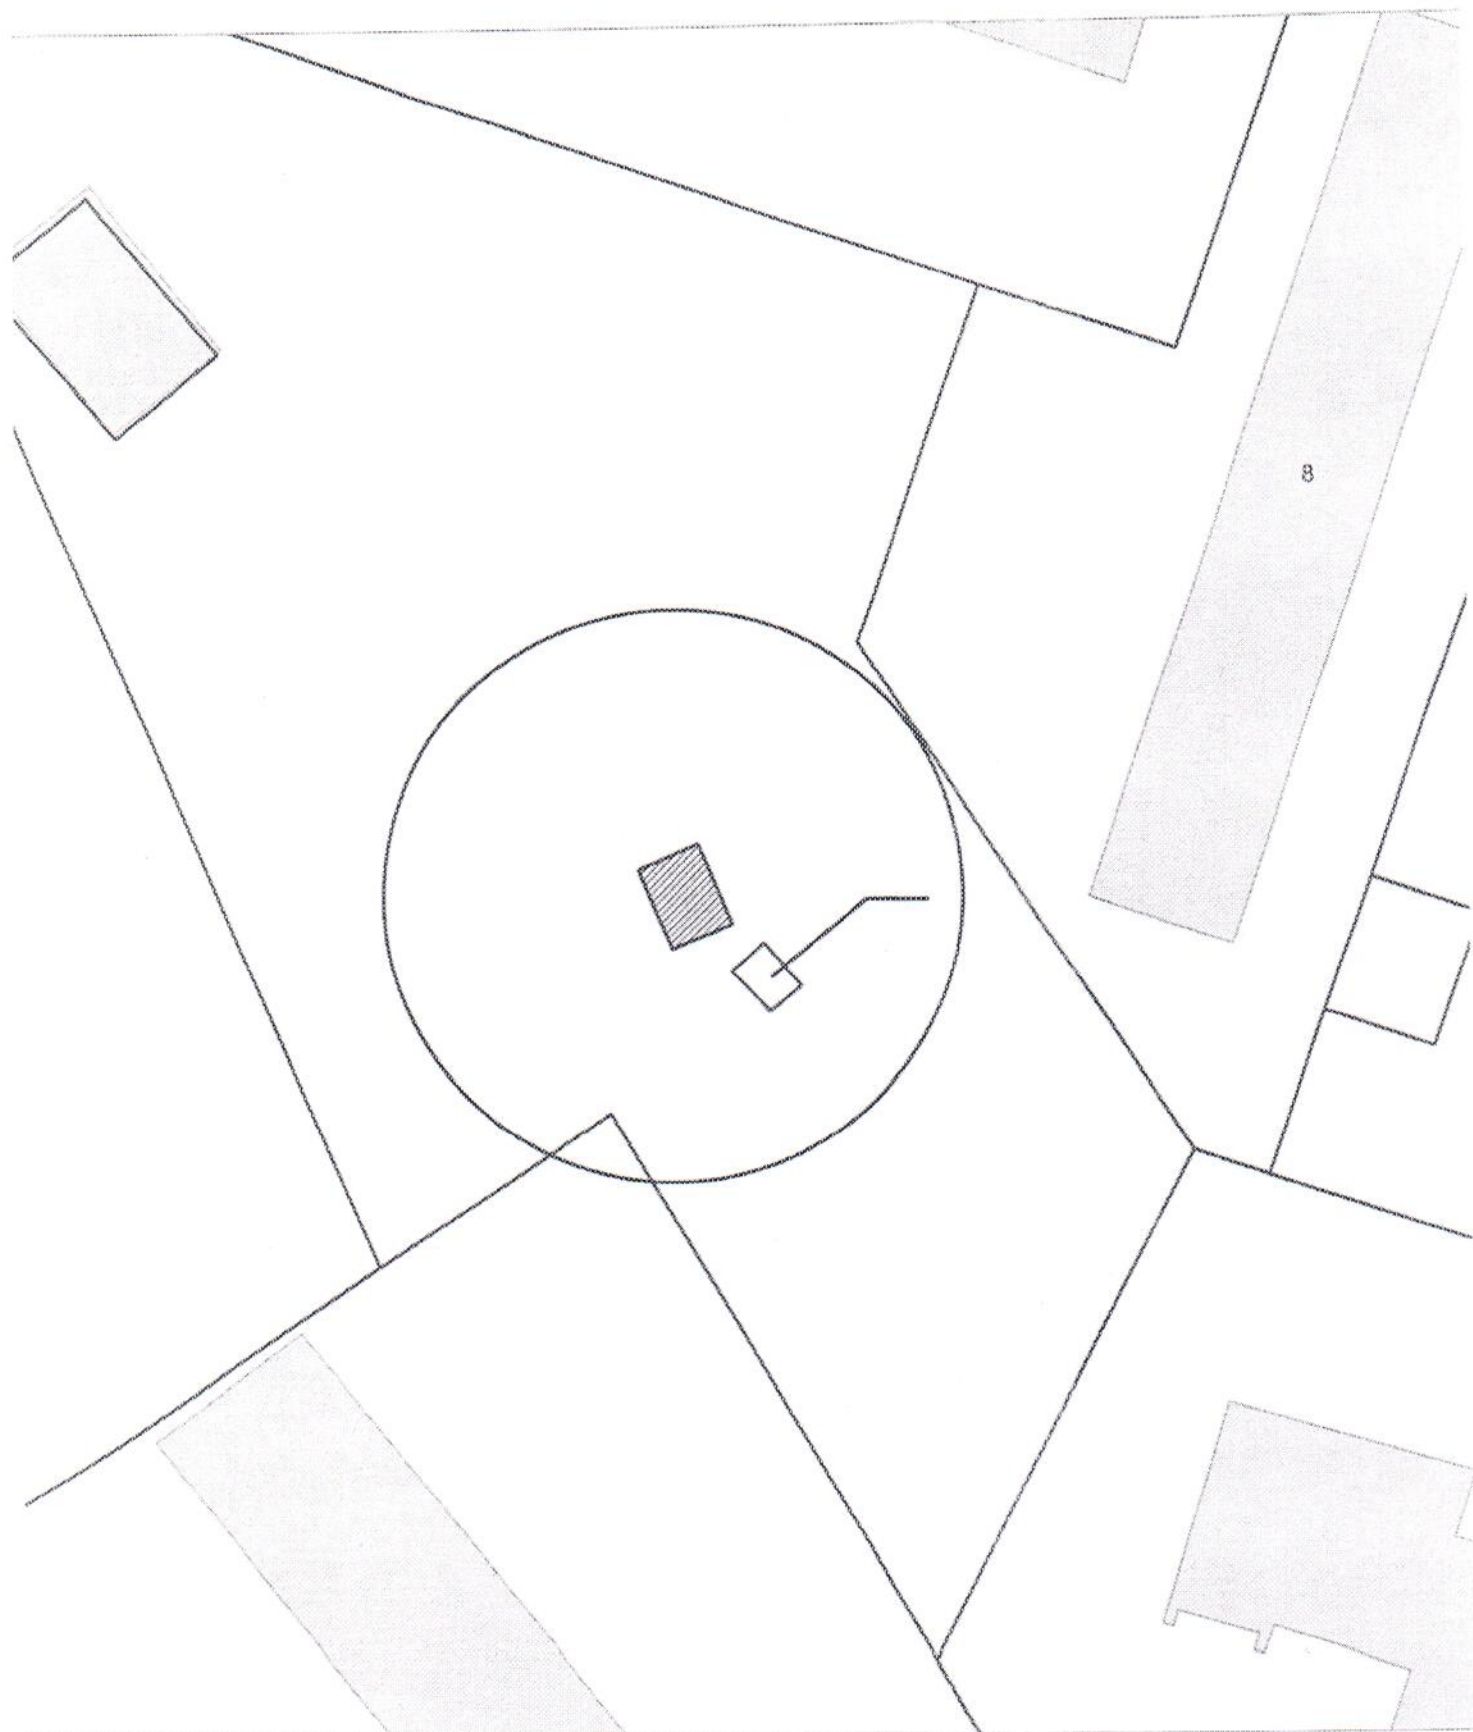


Карта-схема территории  
размещения нестационарного объекта по ул. Новоселов, (6)  
на топографическом плане  
М 1:500

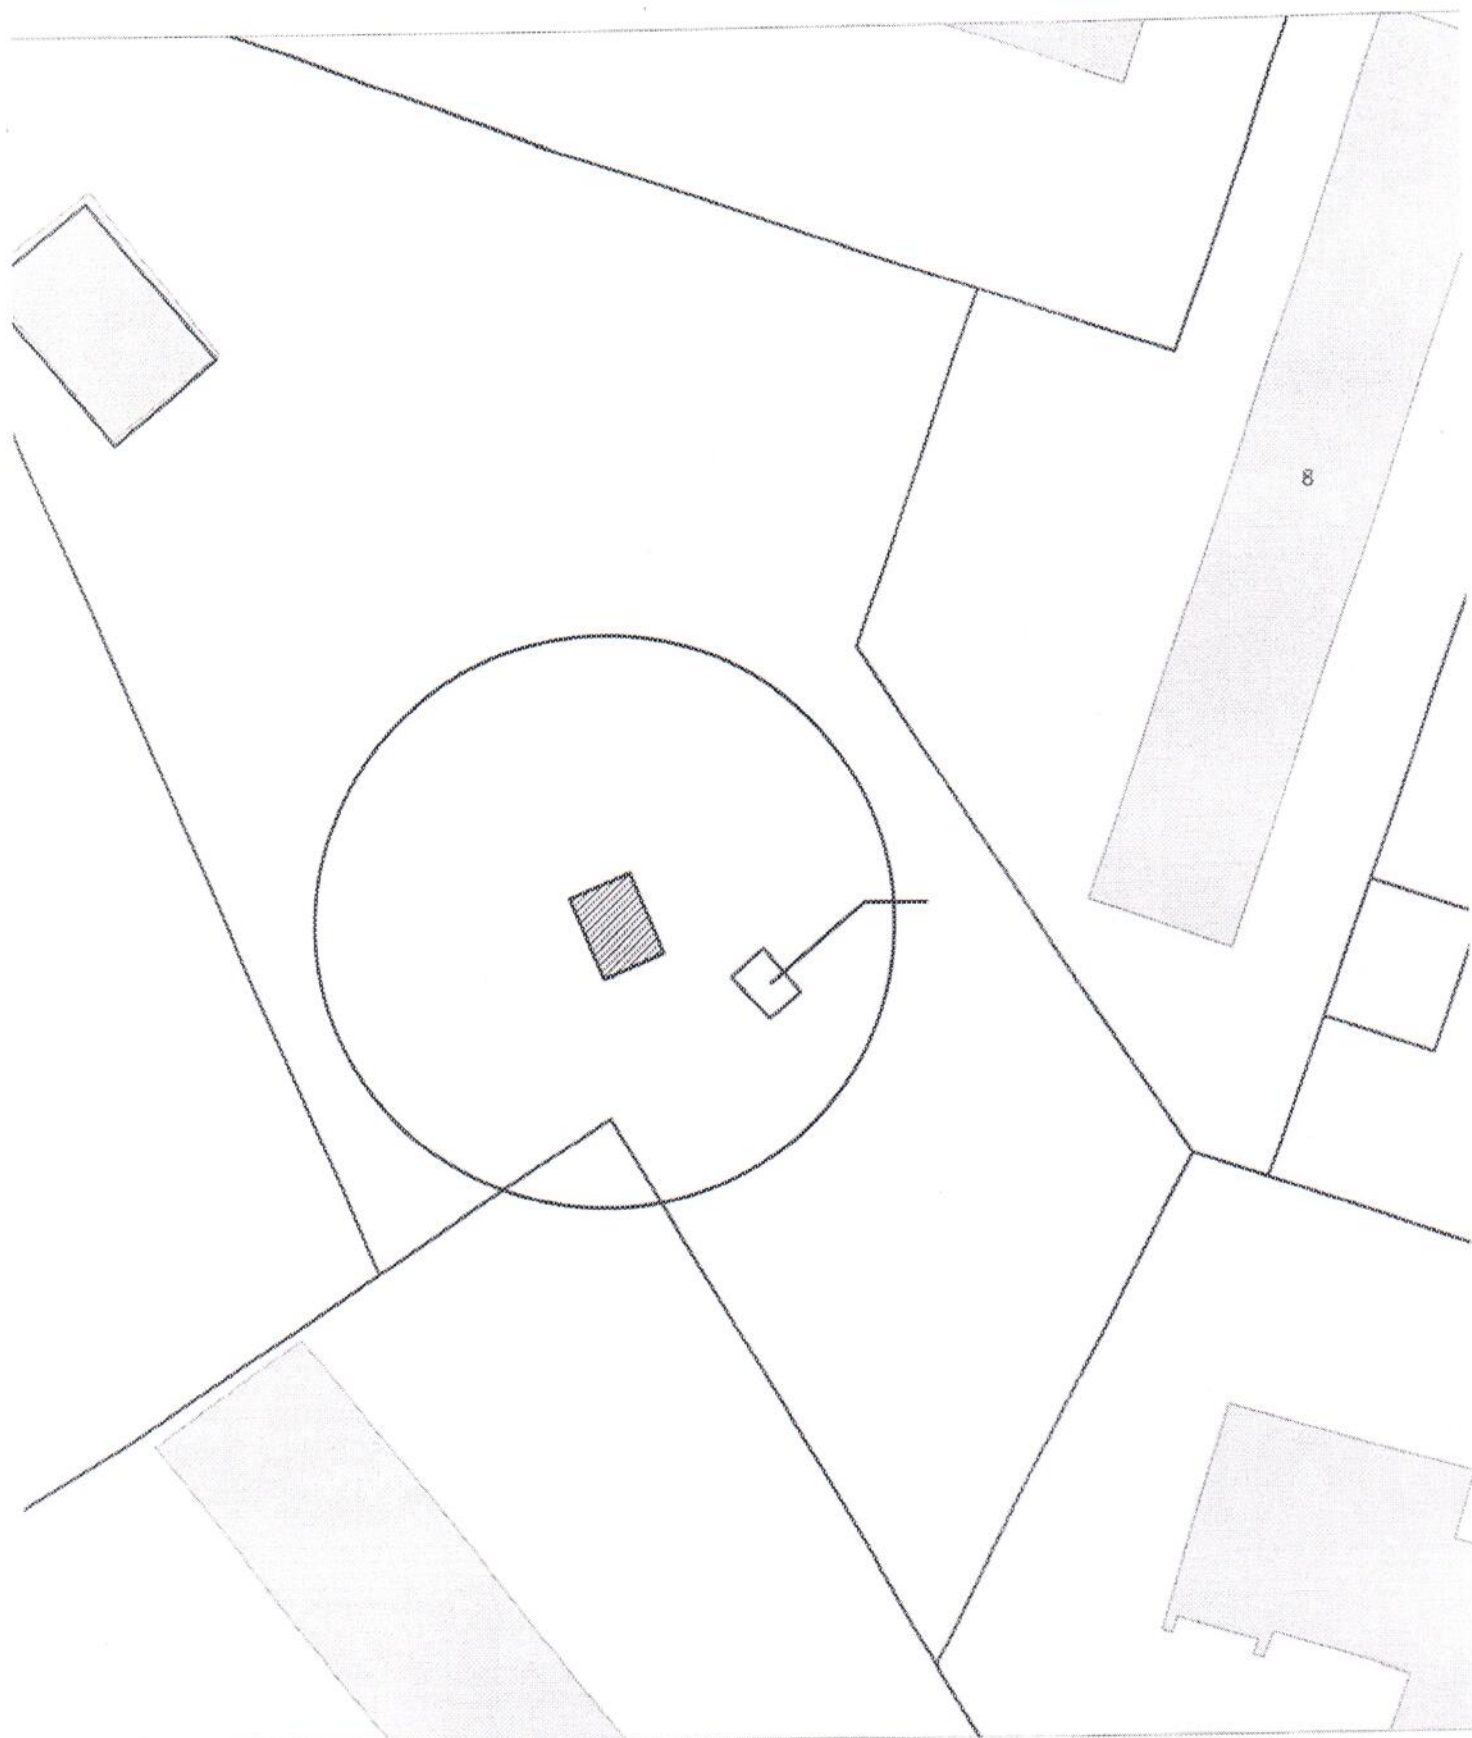


Карта-схема территории  
размещения нестационарного объекта по ул. Новоселов, (6)  
на топографическом плане  
М 1:500

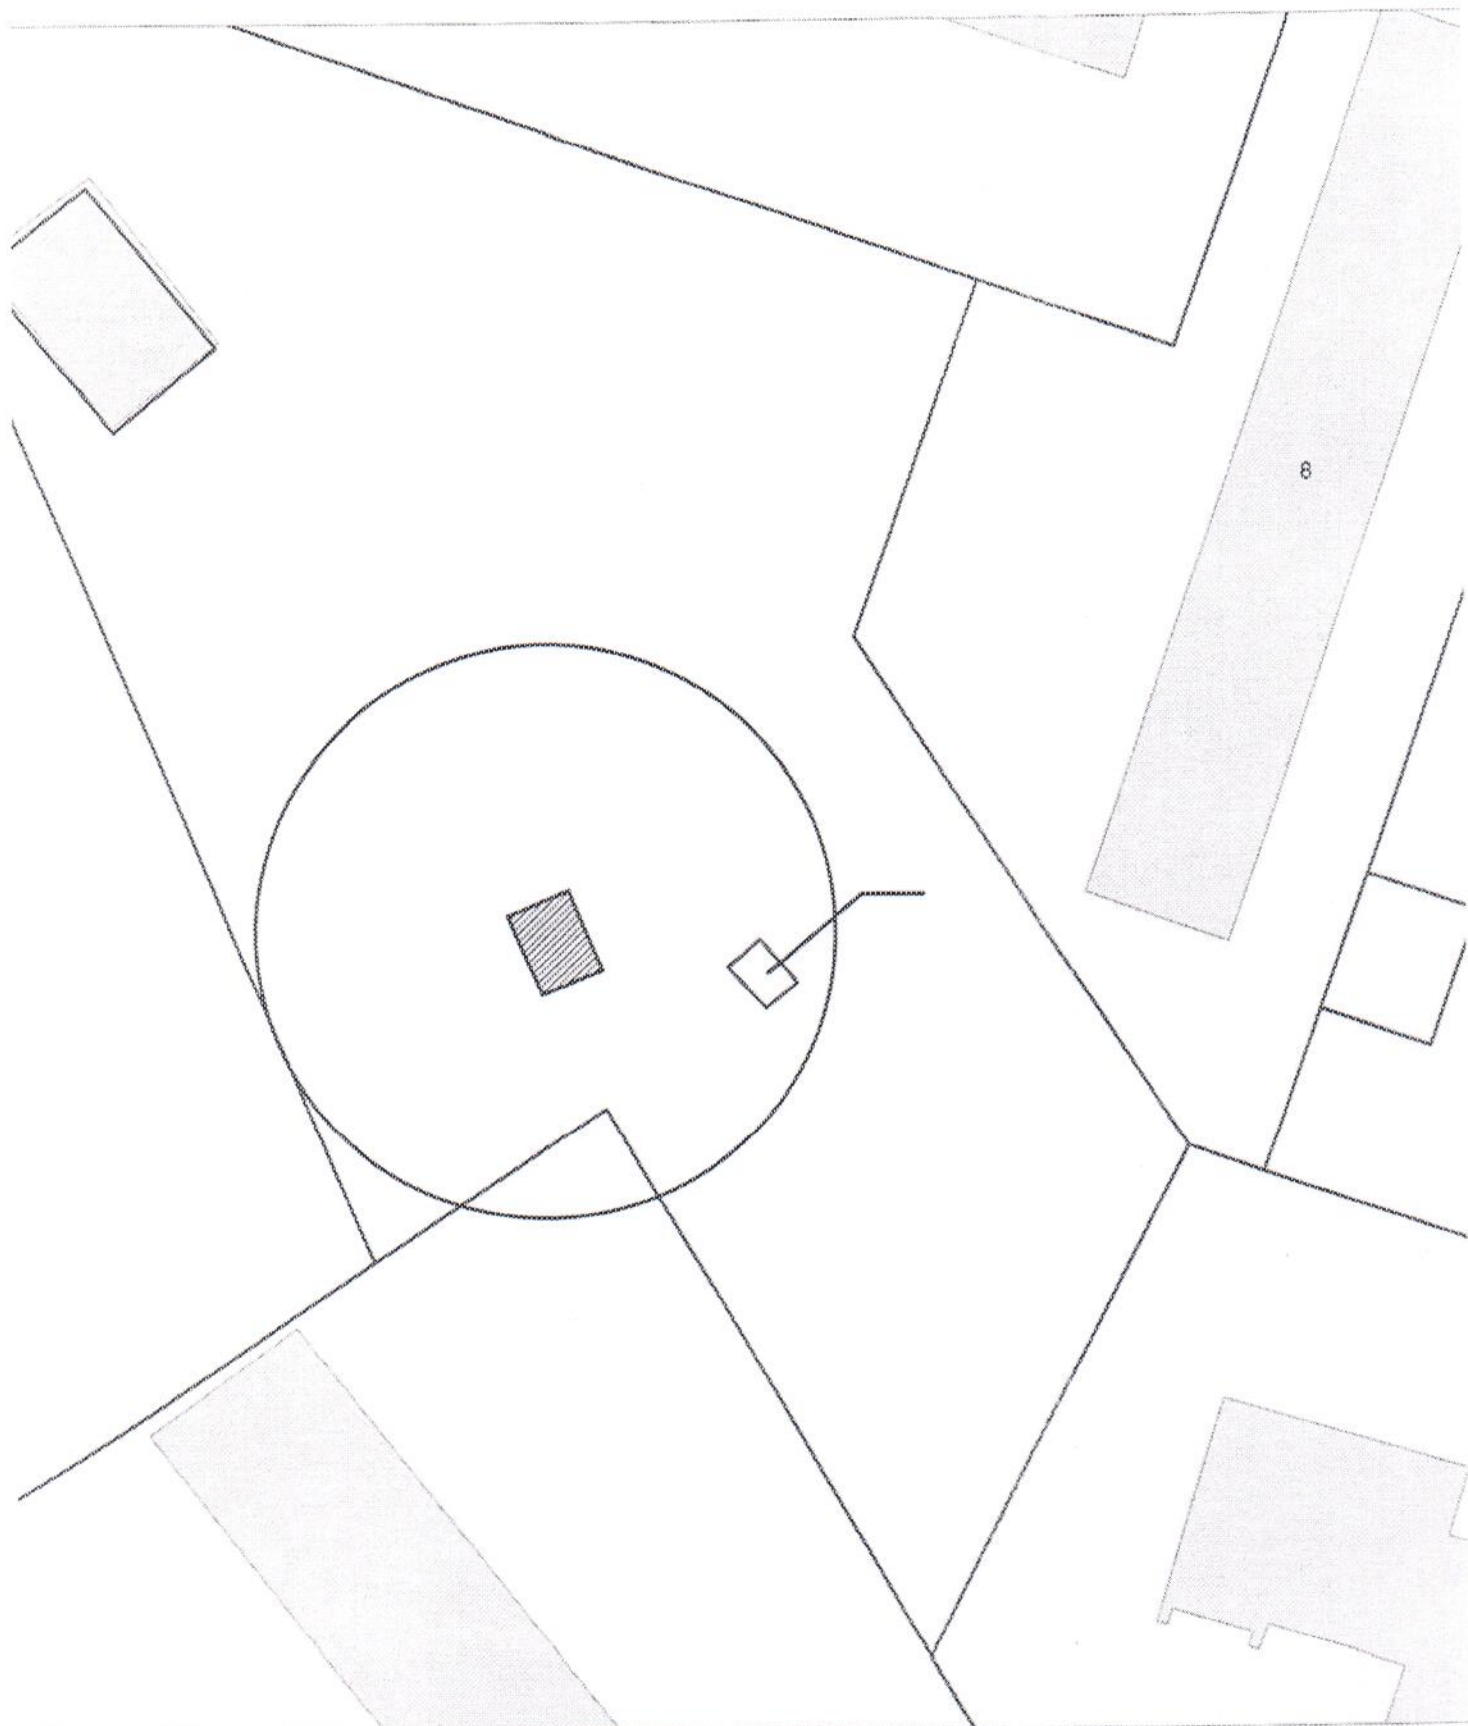


Карта-схема территории  
размещения нестационарного объекта по ул. Новоселов, (6)  
на топографическом плане  
М 1:500

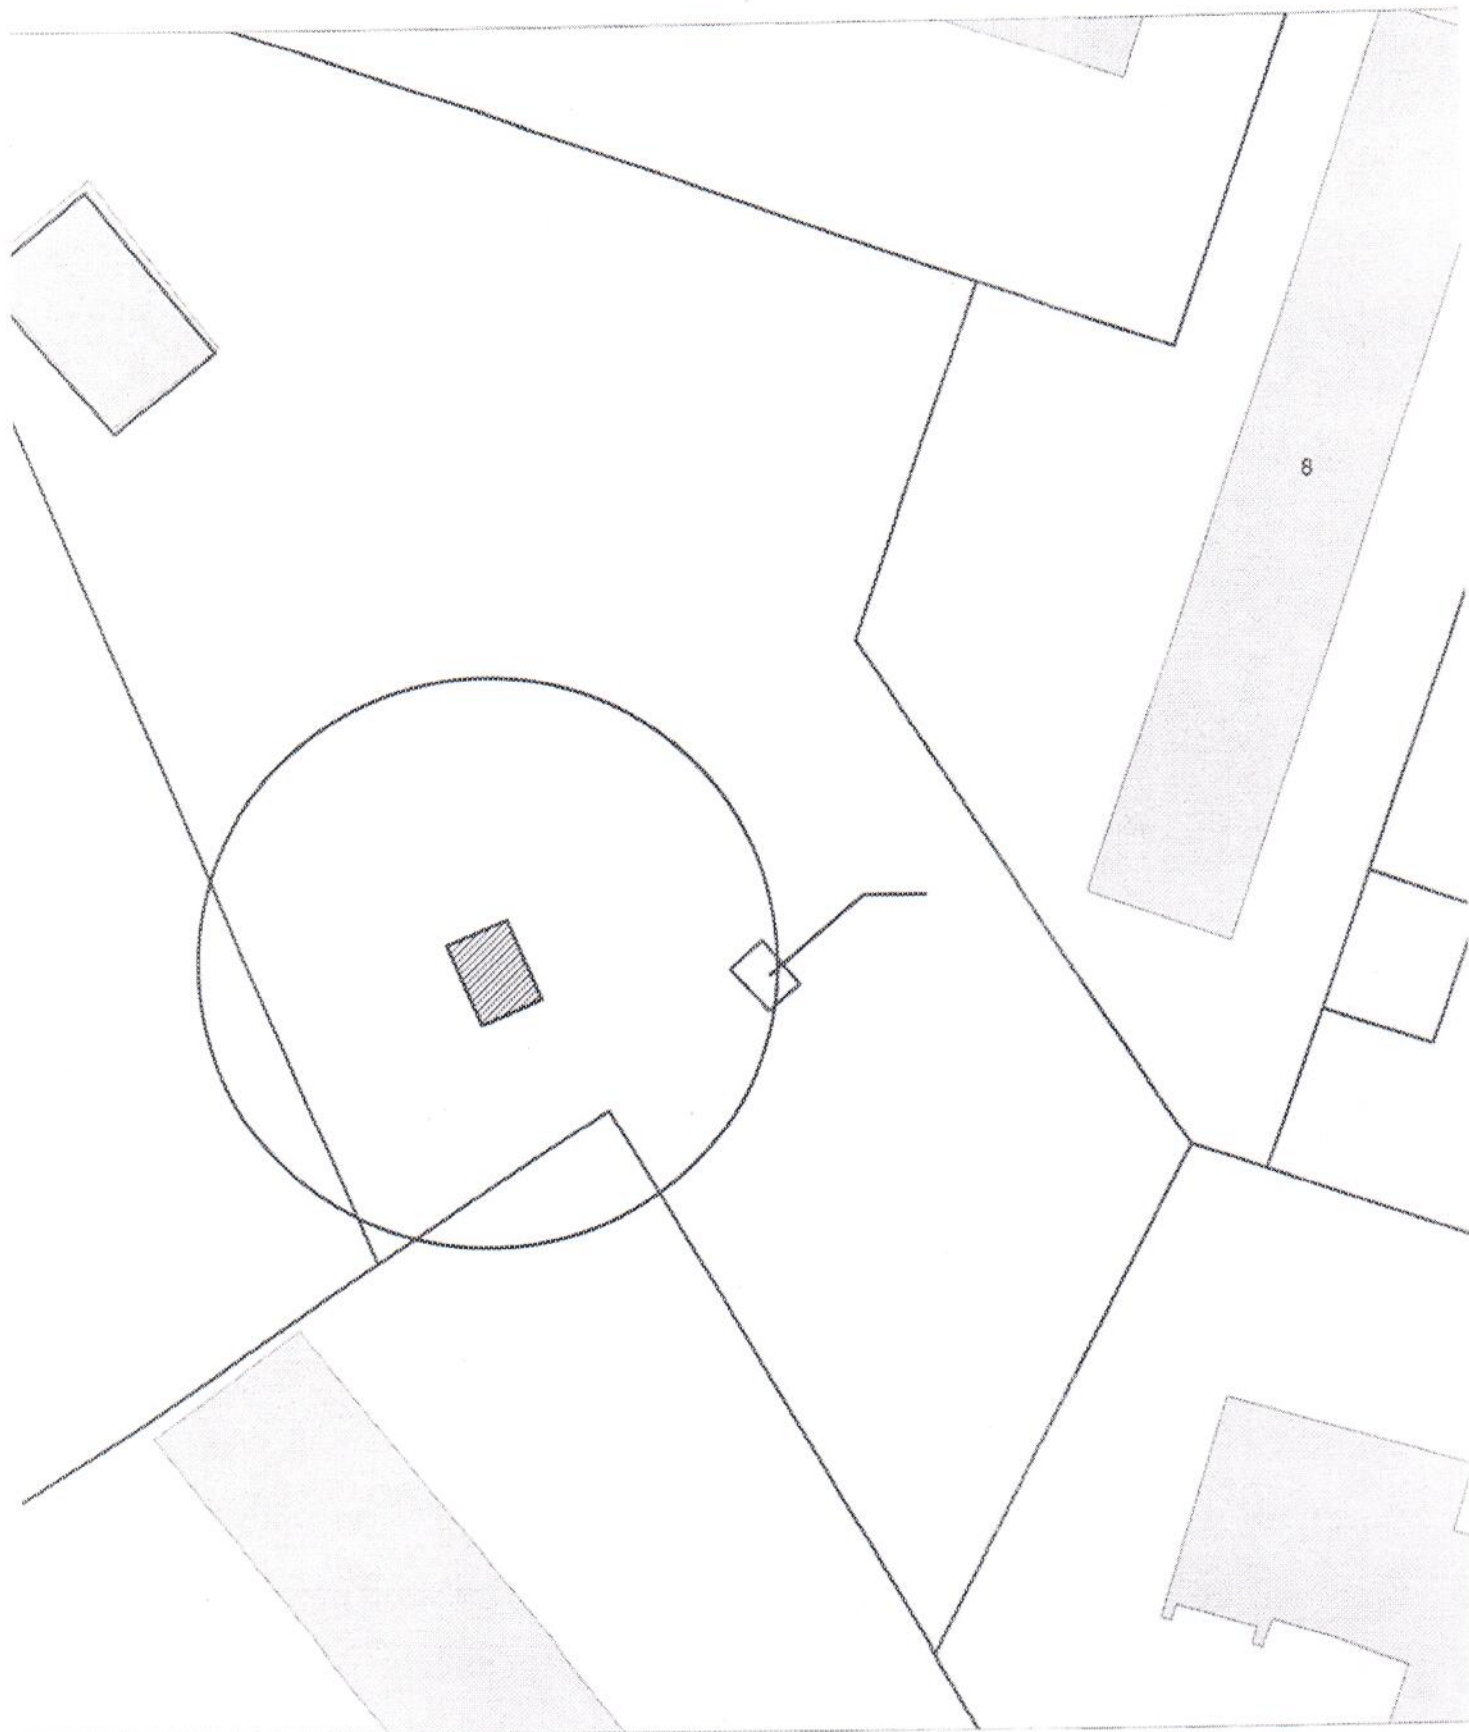


Карта-схема территории  
размещения нестационарного объекта по ул. Новоселов, (6)  
на топографическом плане  
М 1:500

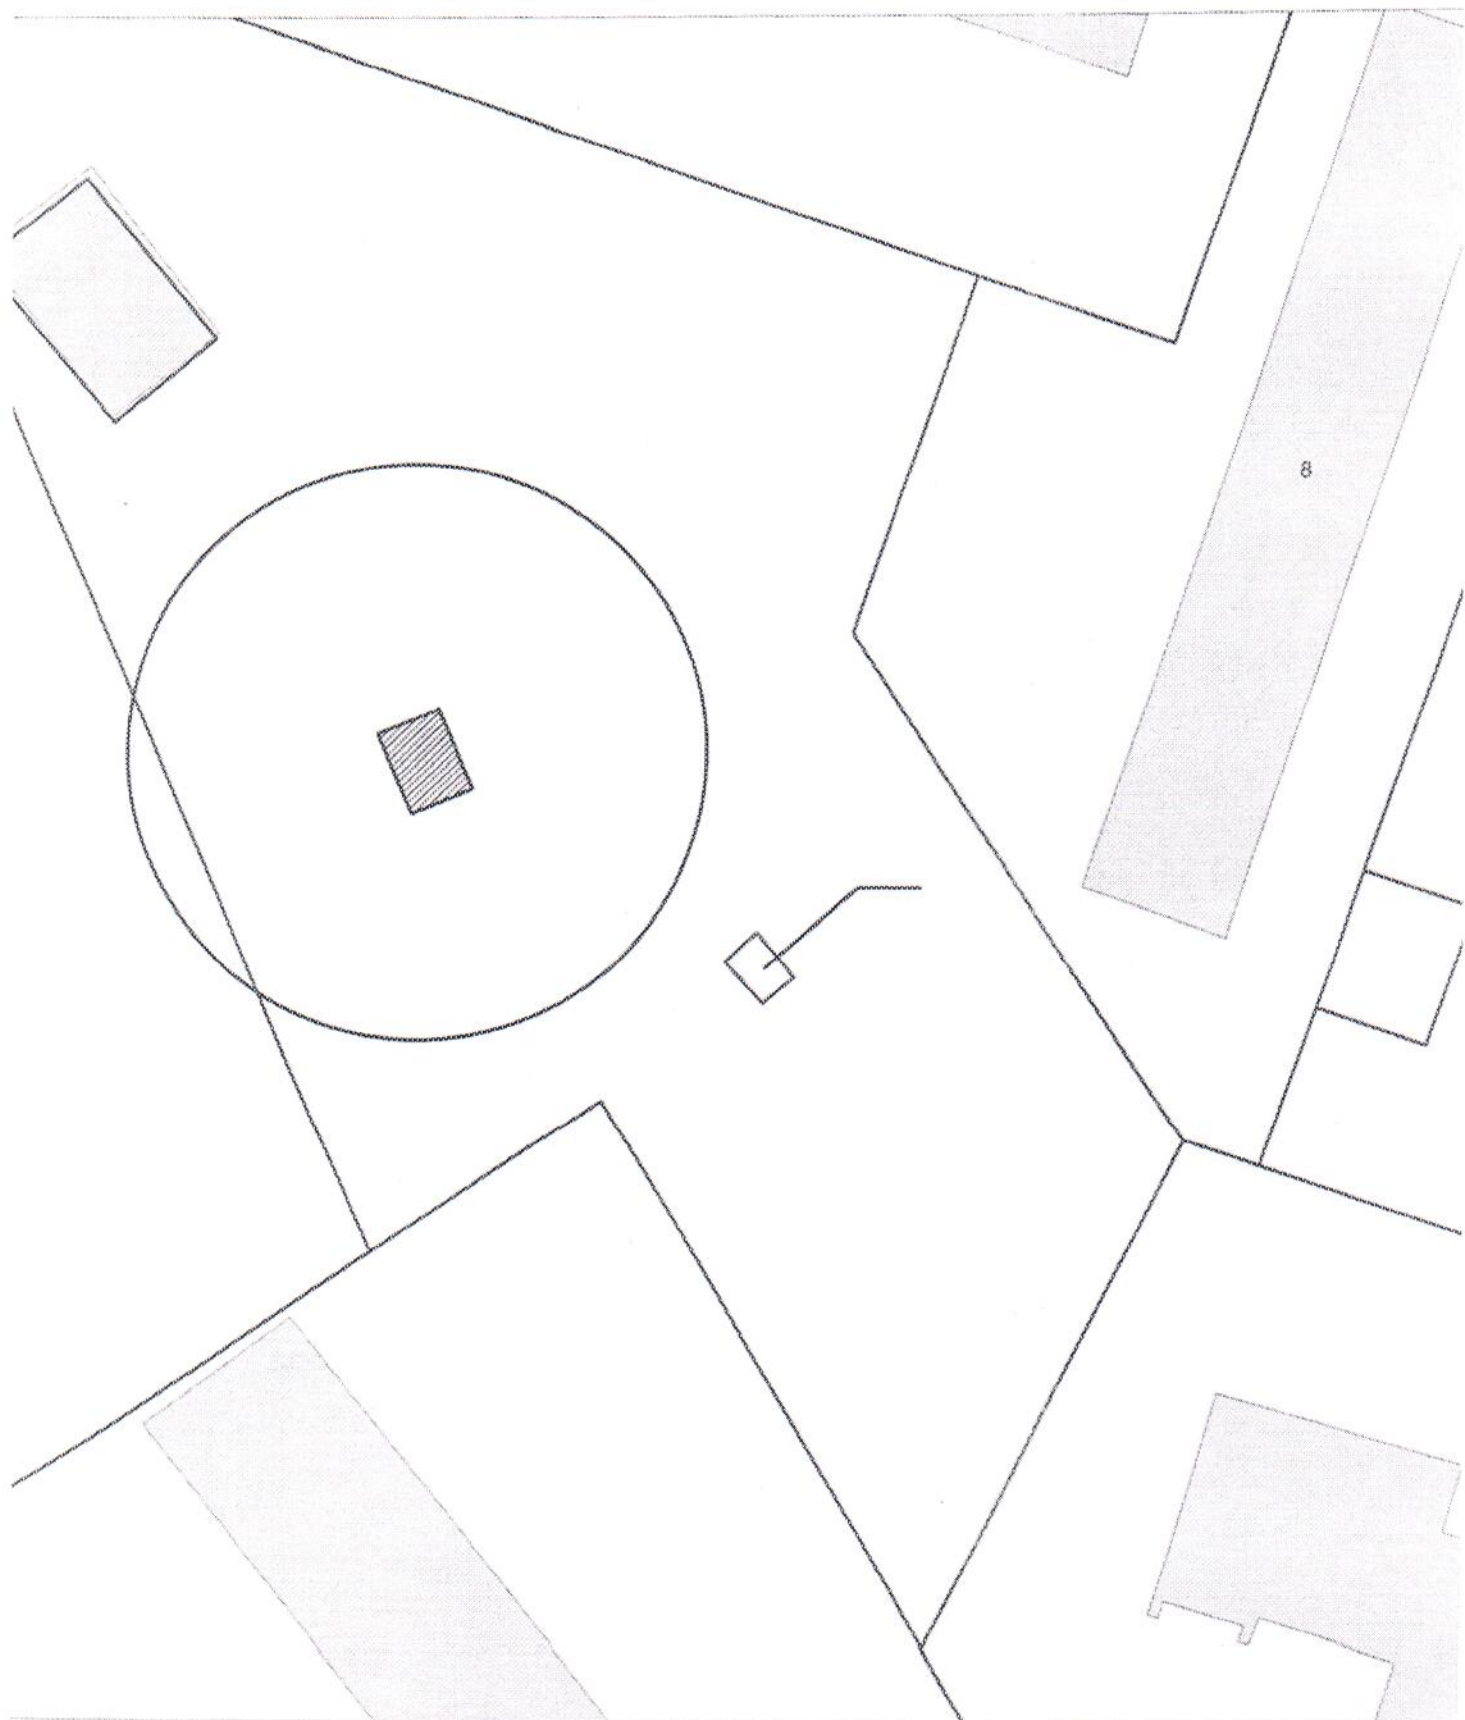


Карта-схема территории  
размещения нестационарного объекта по ул. Новоселов, (6)  
на топографическом плане  
М 1:500

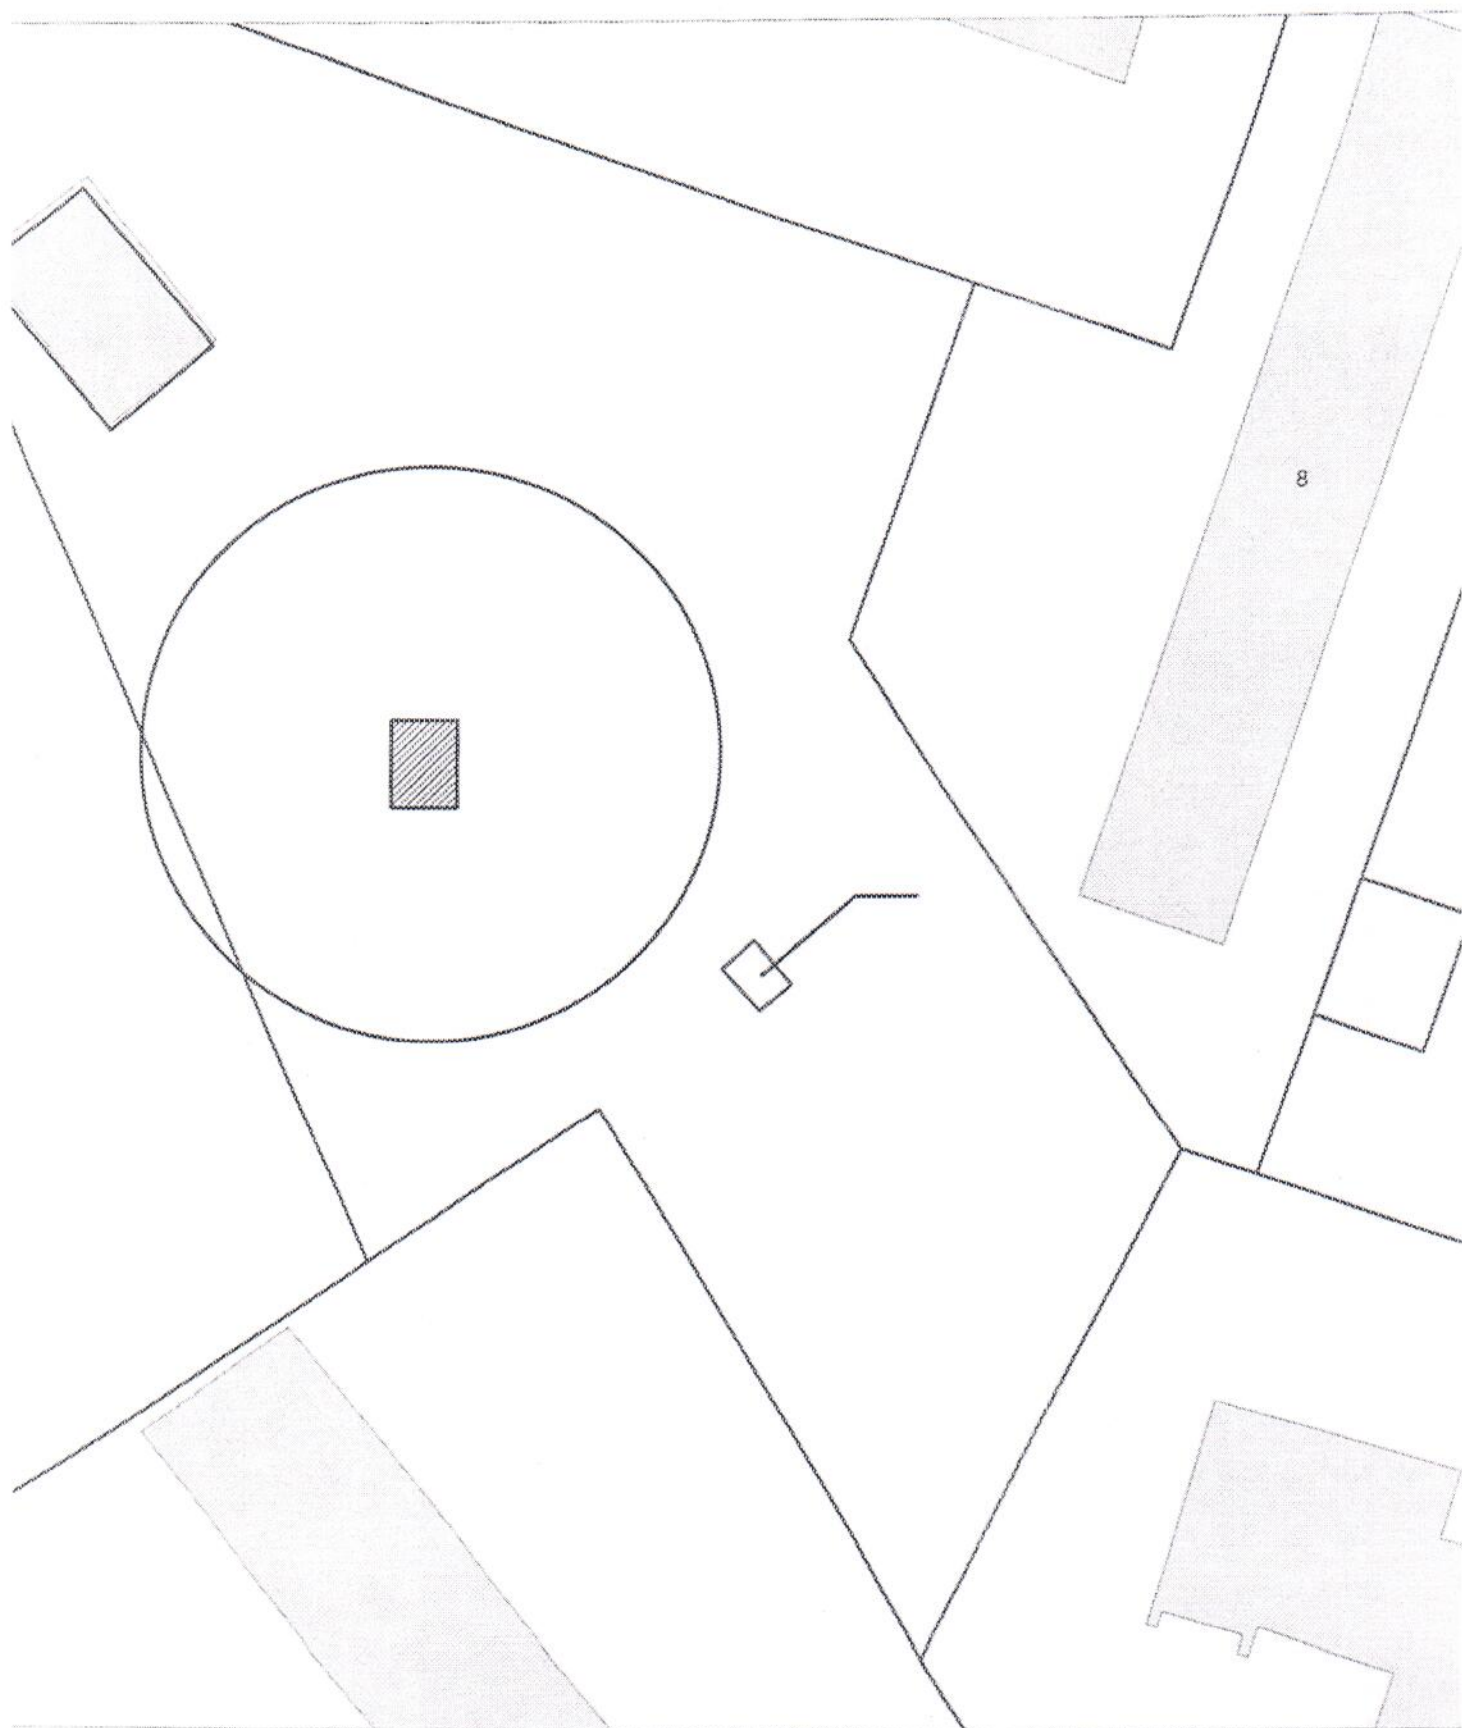


Карта-схема территории  
вещания нестационарного объекта по ул. Новоселов, (6)  
на топографическом плане  
М 1:500

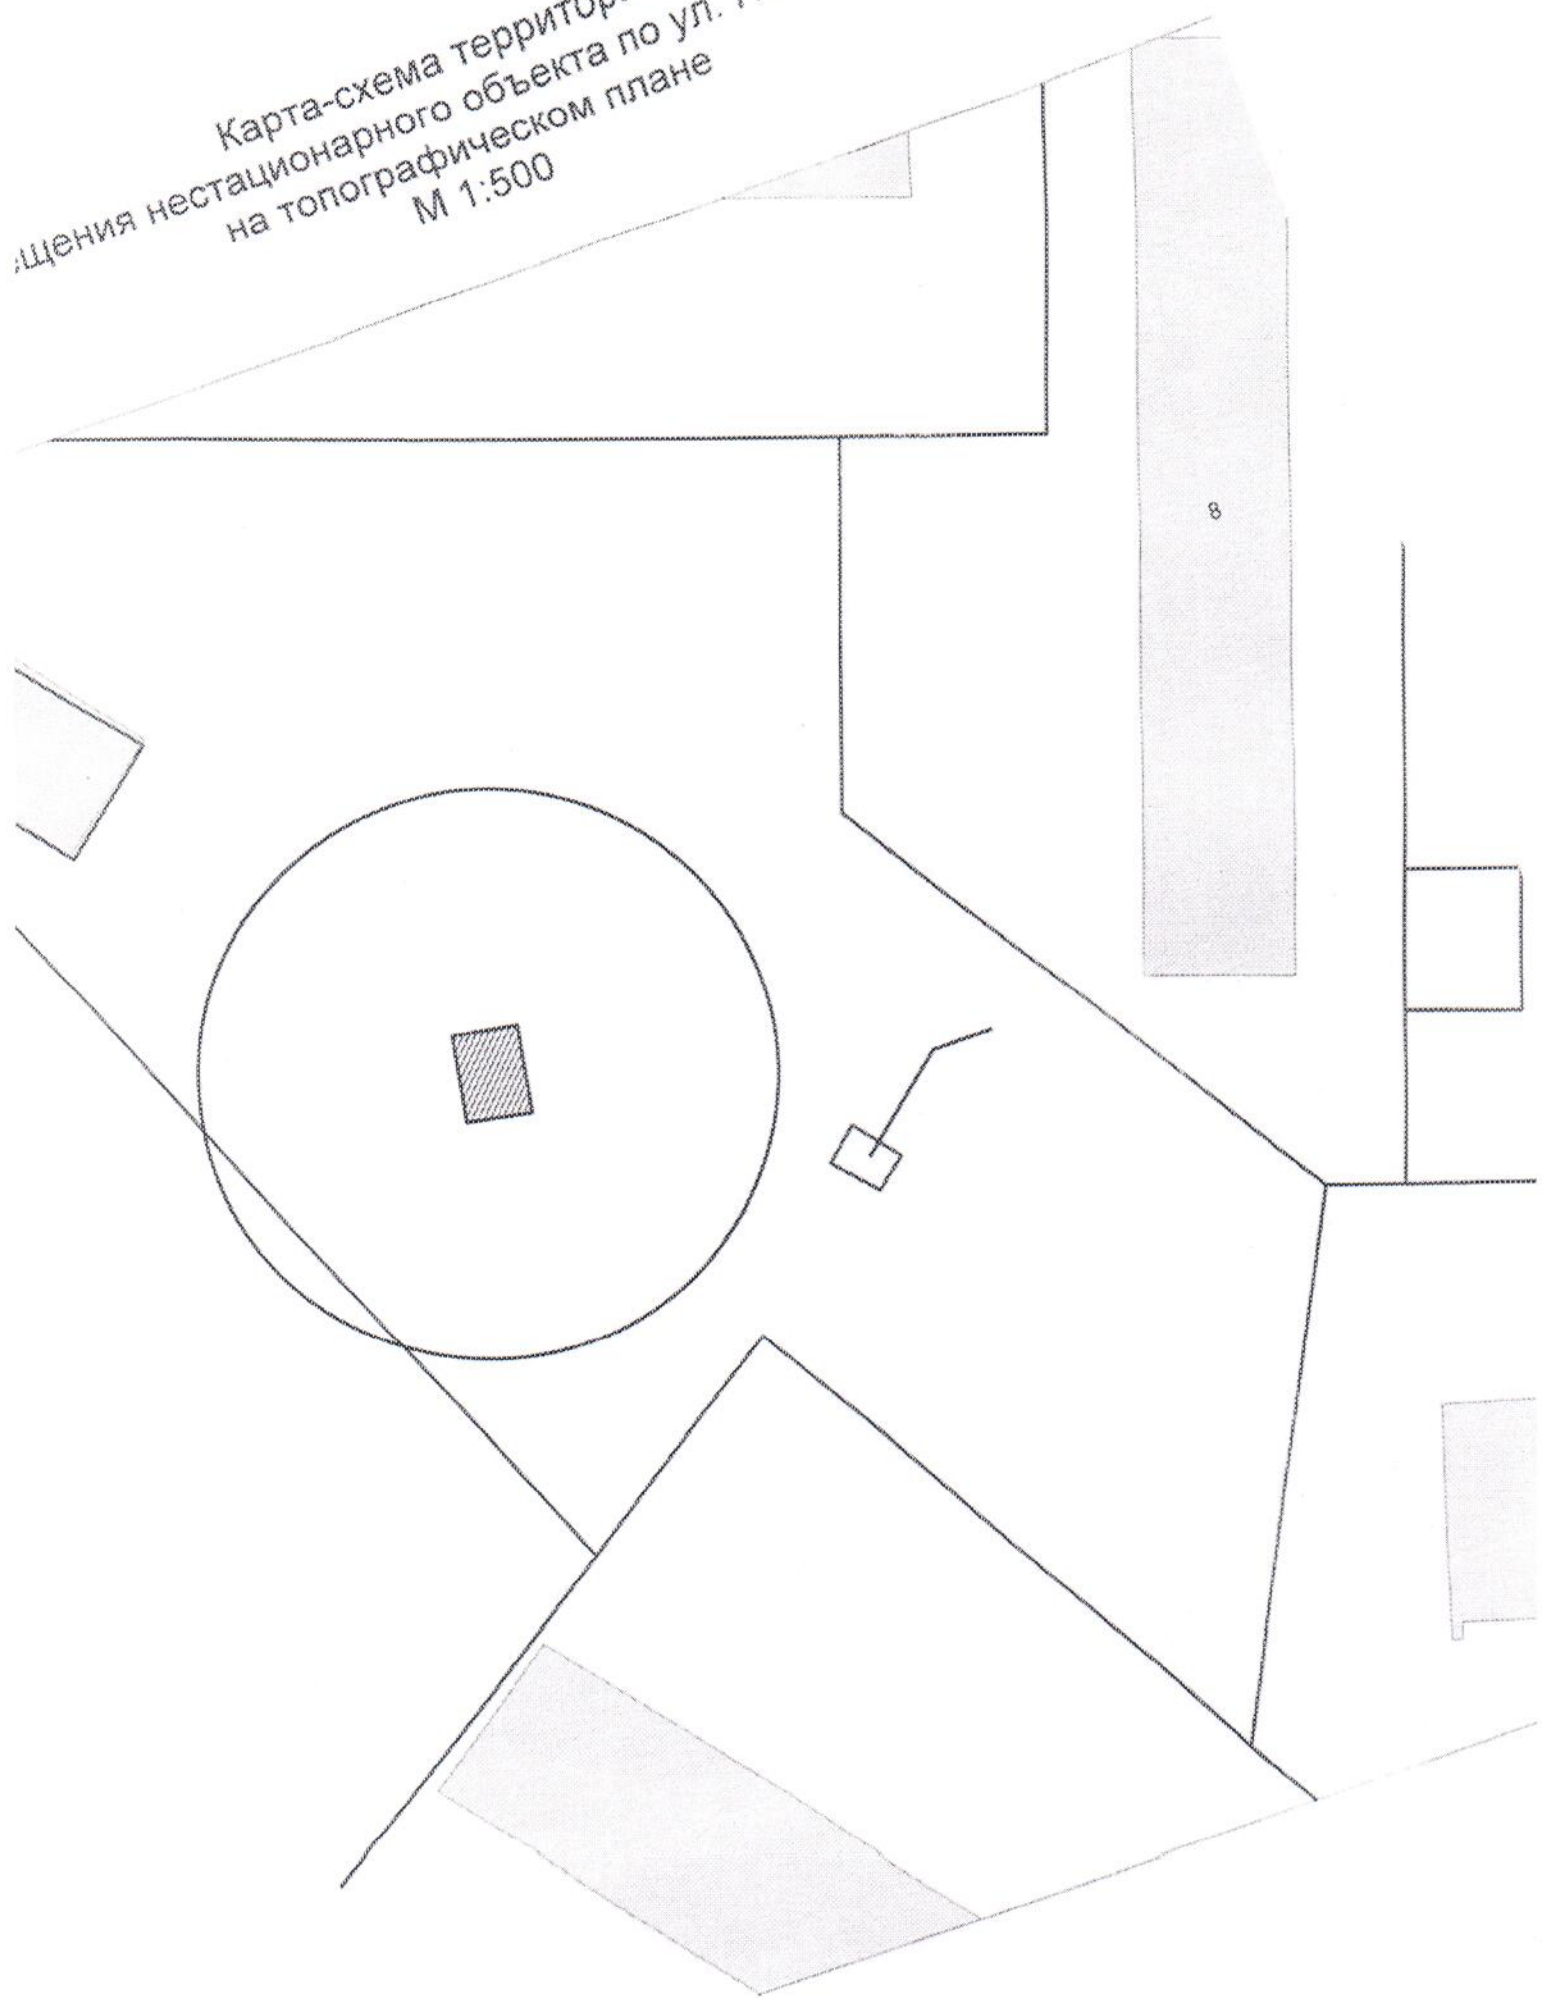

Карта-схема территории  
размещения нестационарного объекта по ул. Новоселов, (6)  
на топографическом плане  
М 1:500

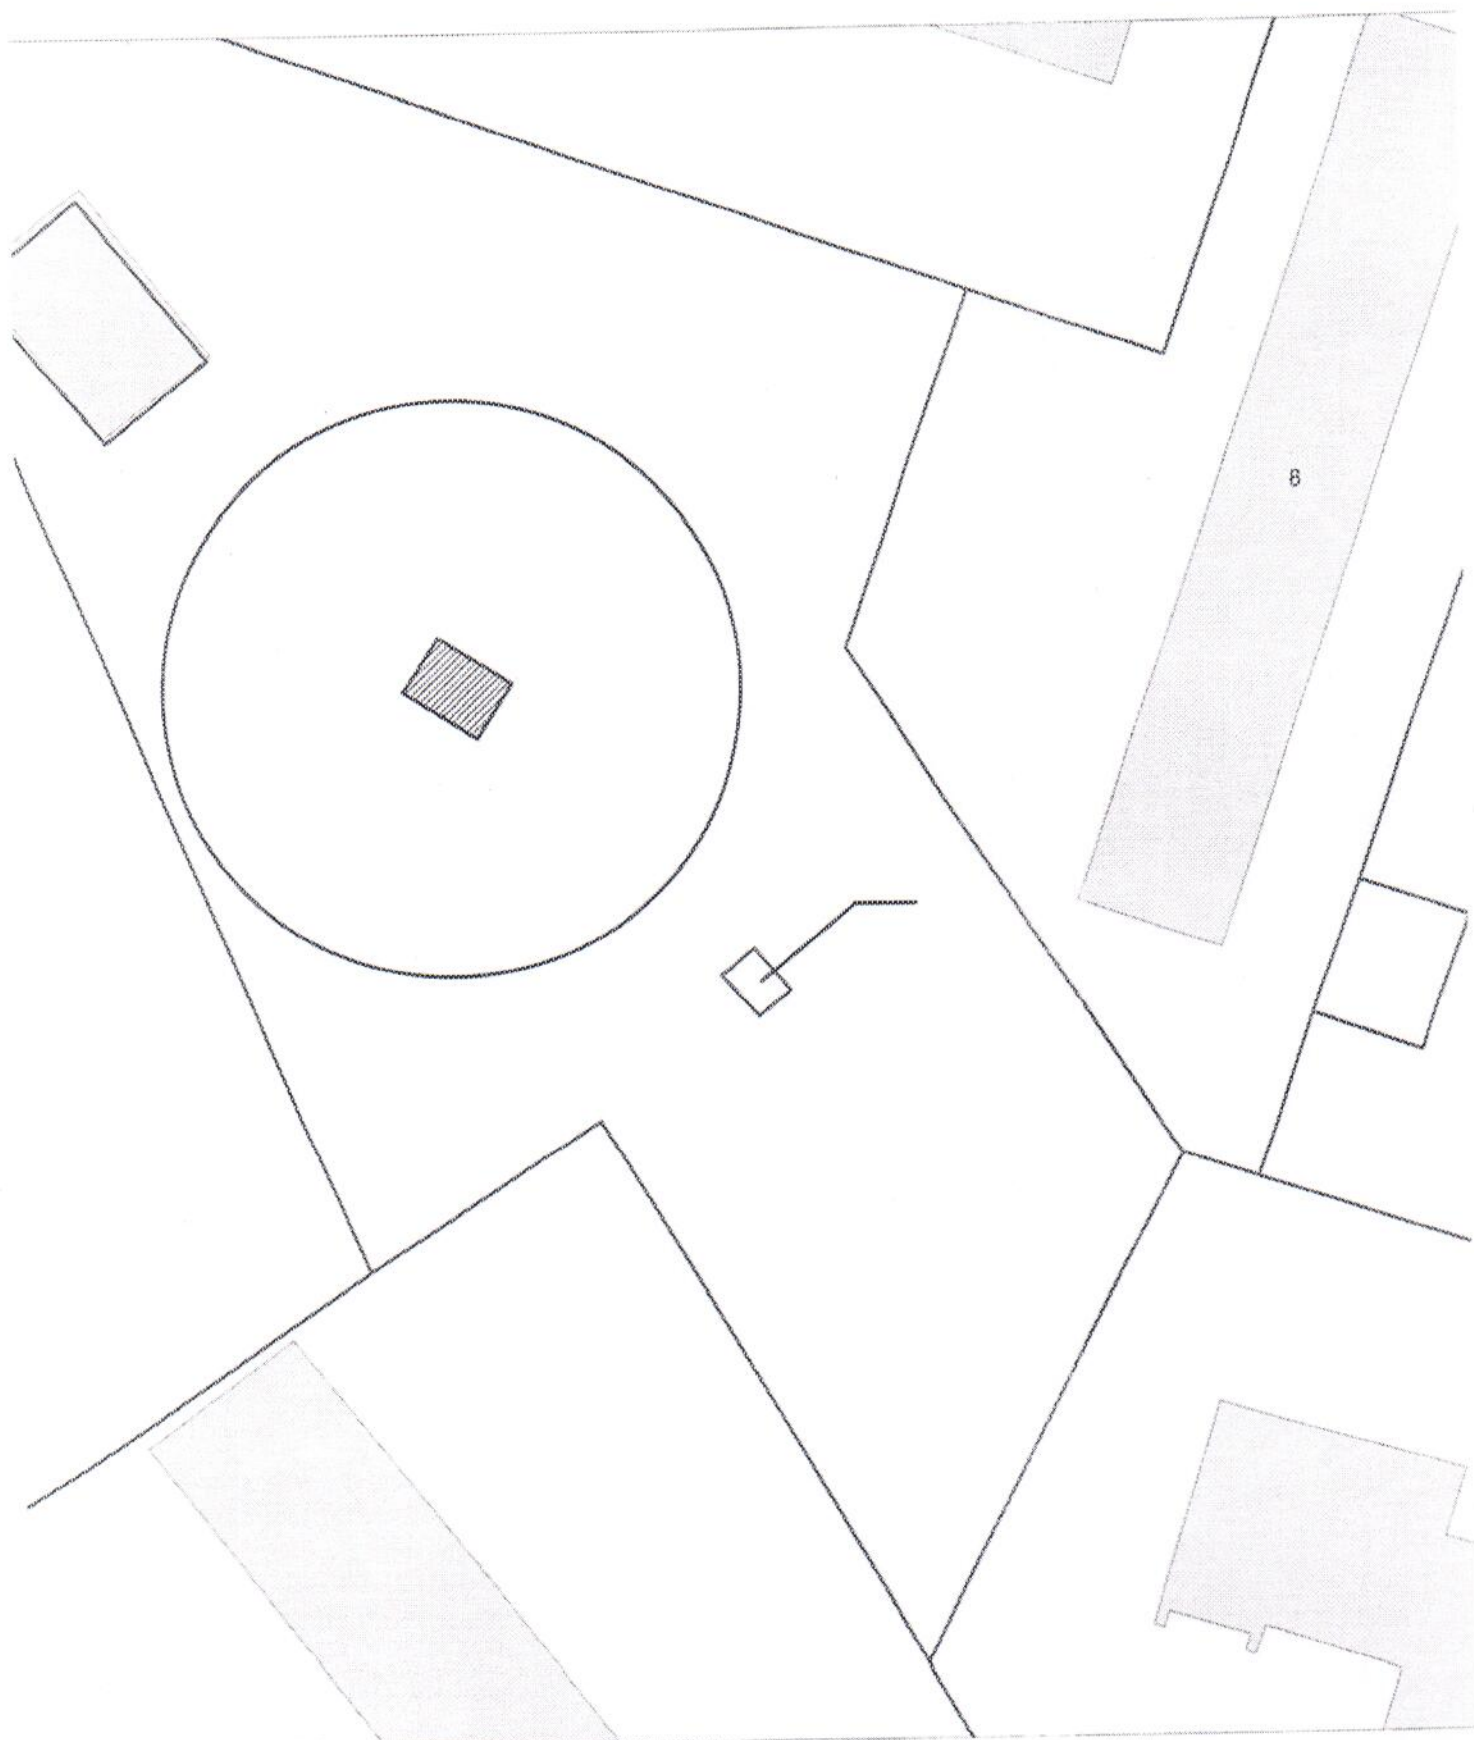

**КАРТА-СХЕМА ТЕРРИТОРИИ**  
 по адресному ориентиру: г. Новосибирск, ул. Солидарности, (17)  
 на топографическом плане М 1:500

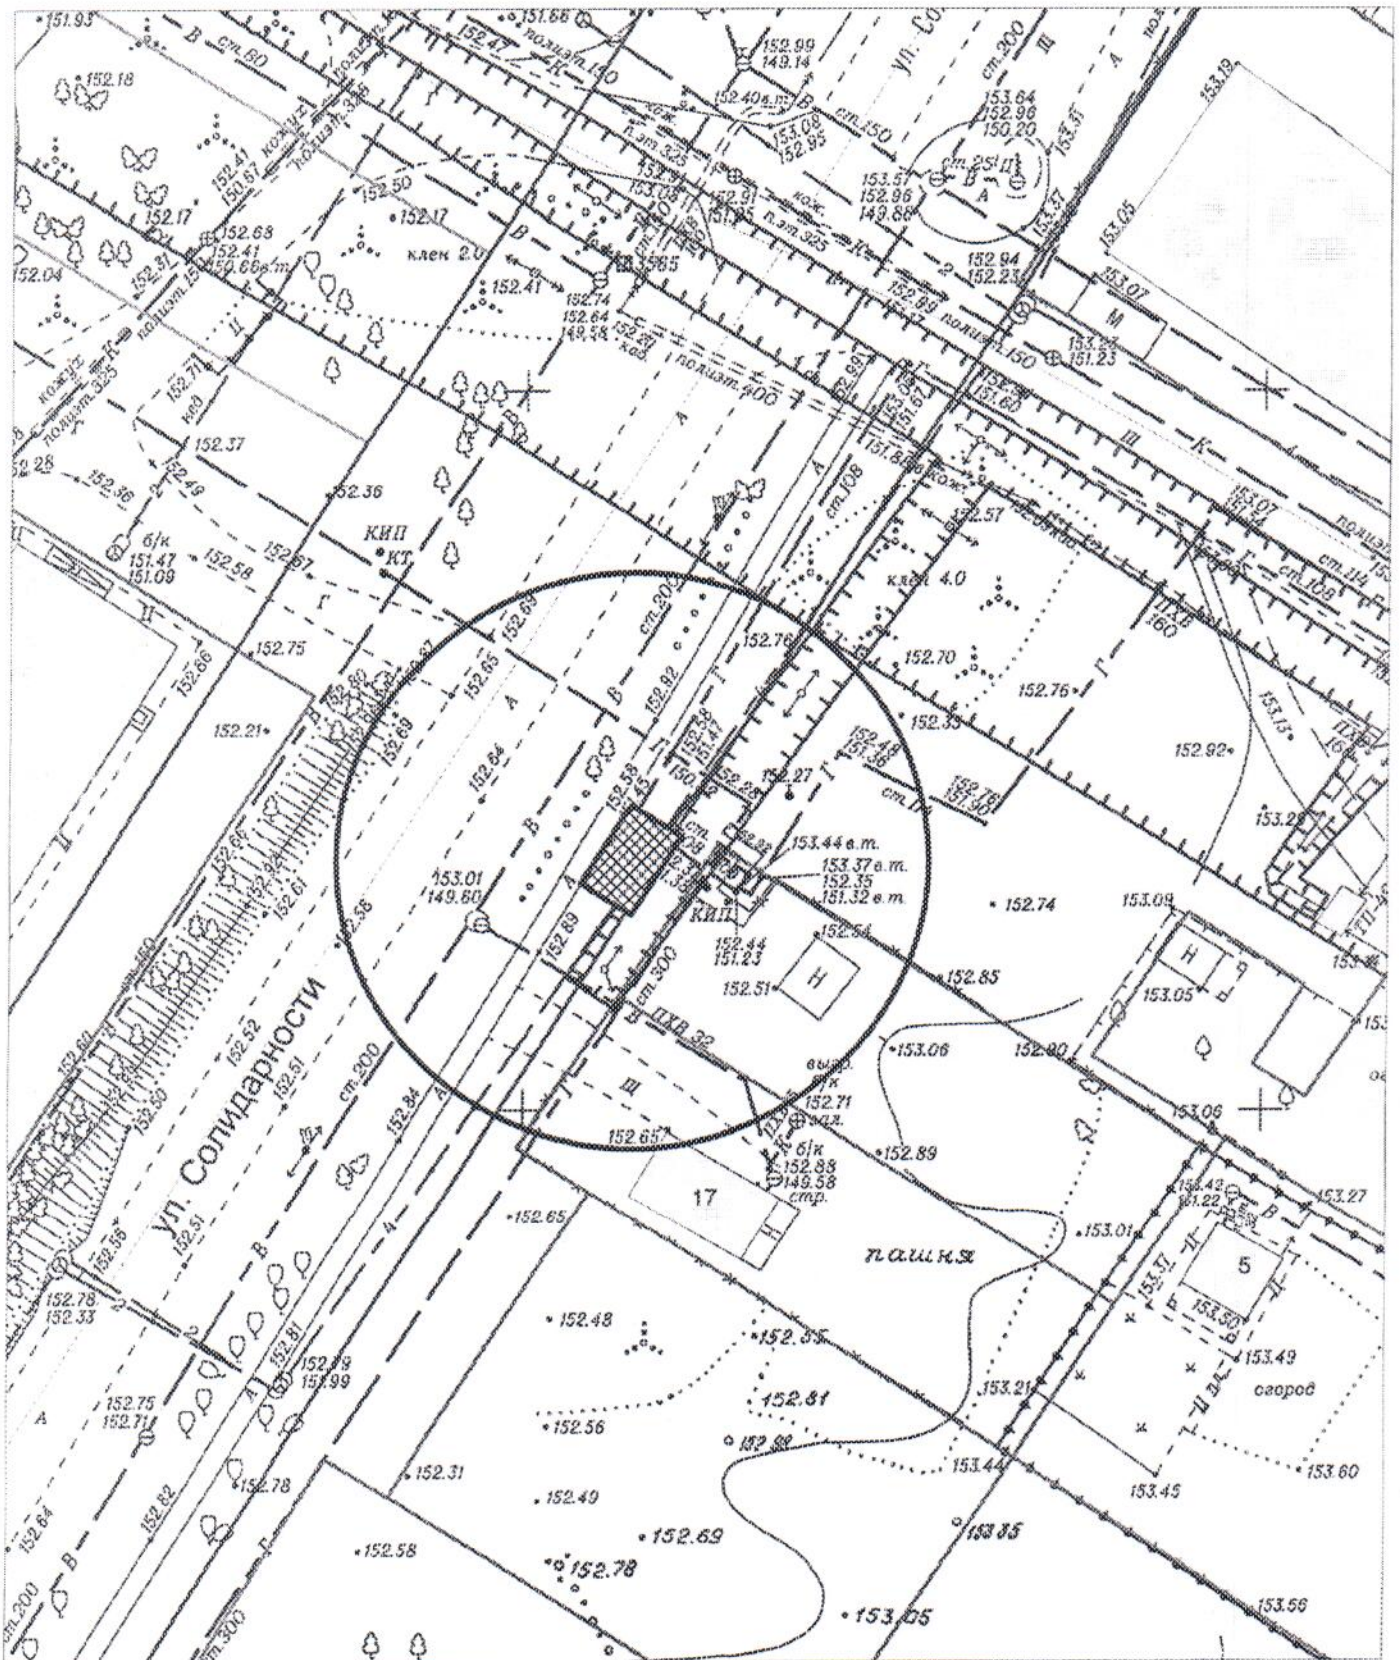

Условные обозначения:



- самовольный объект - павильон

Схема размещения нестационарных объектов

