


Карта-схема территории
размещения нестационарного объекта по ул. 2-я Складская, (5)
на топографическом плане
М 1:500

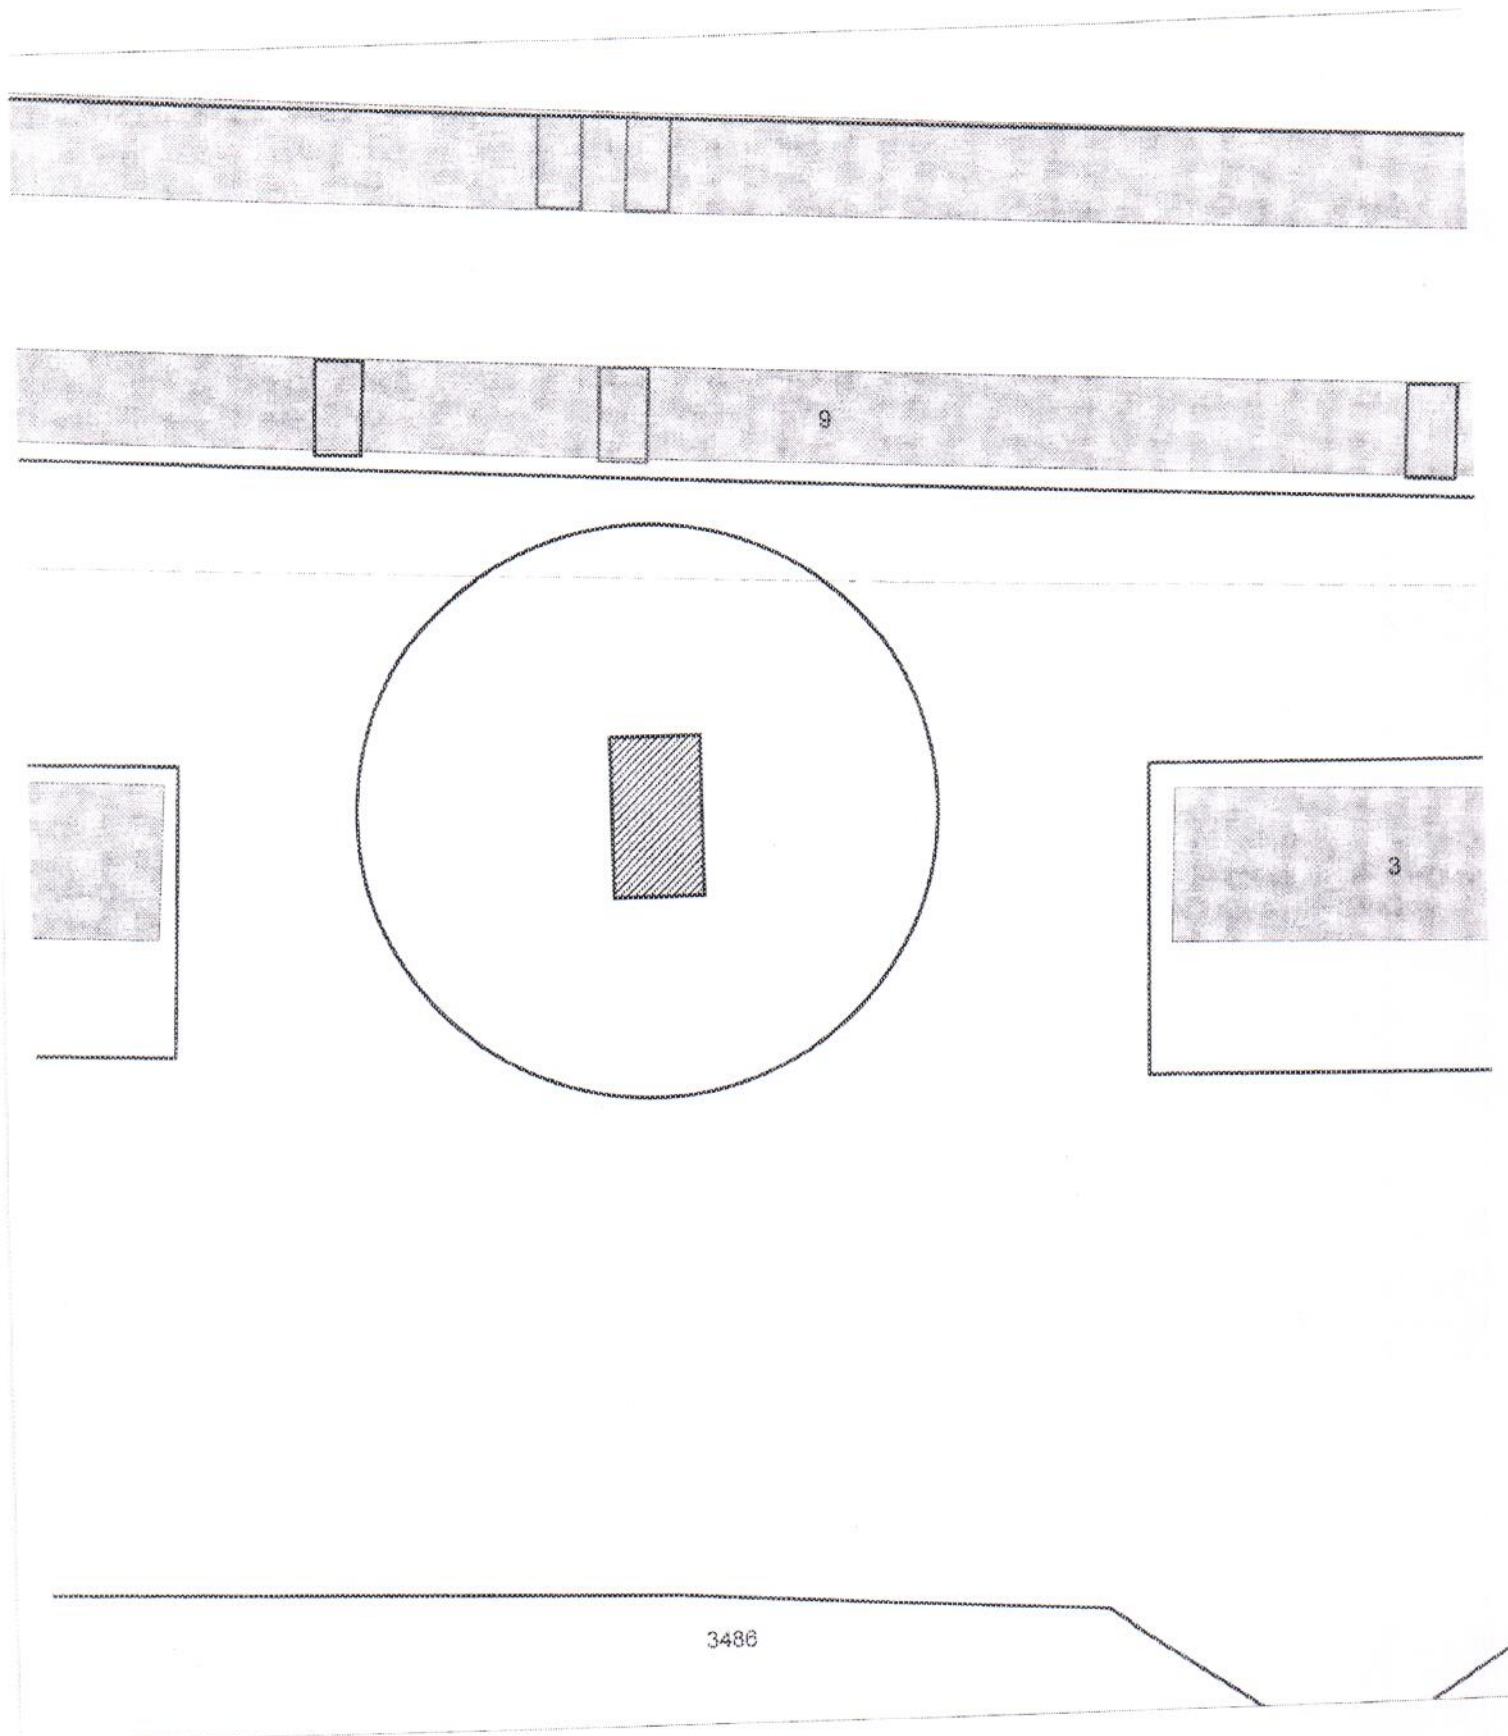

Карта-схема территории
размещения нестационарного объекта по СНТ "Кедр"
на топографическом плане
М 1:500

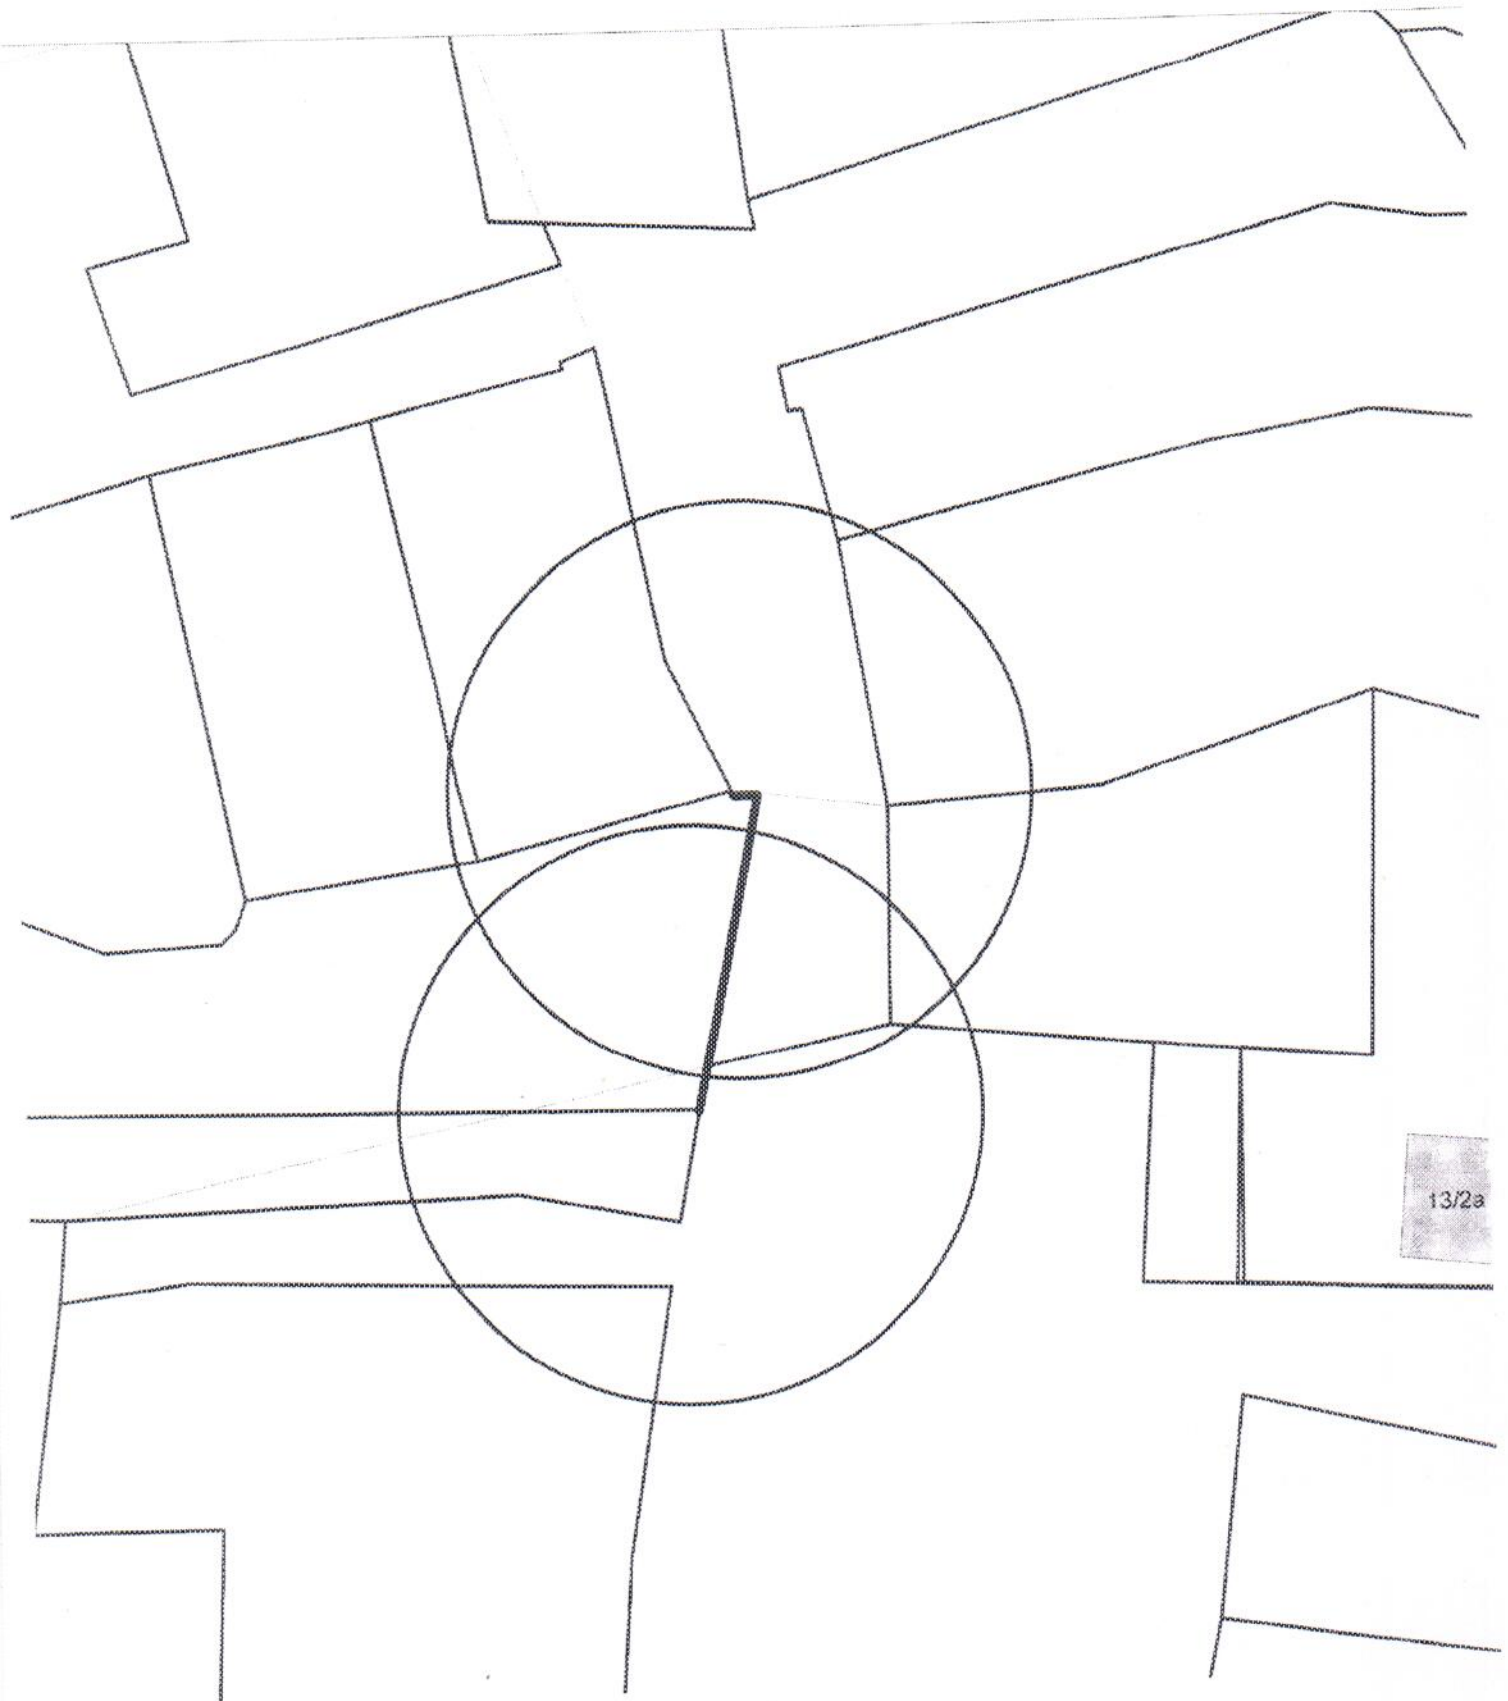


Схема территории по адресу: ул. Профилактическая, (20/1)
в масштабе М 1:500

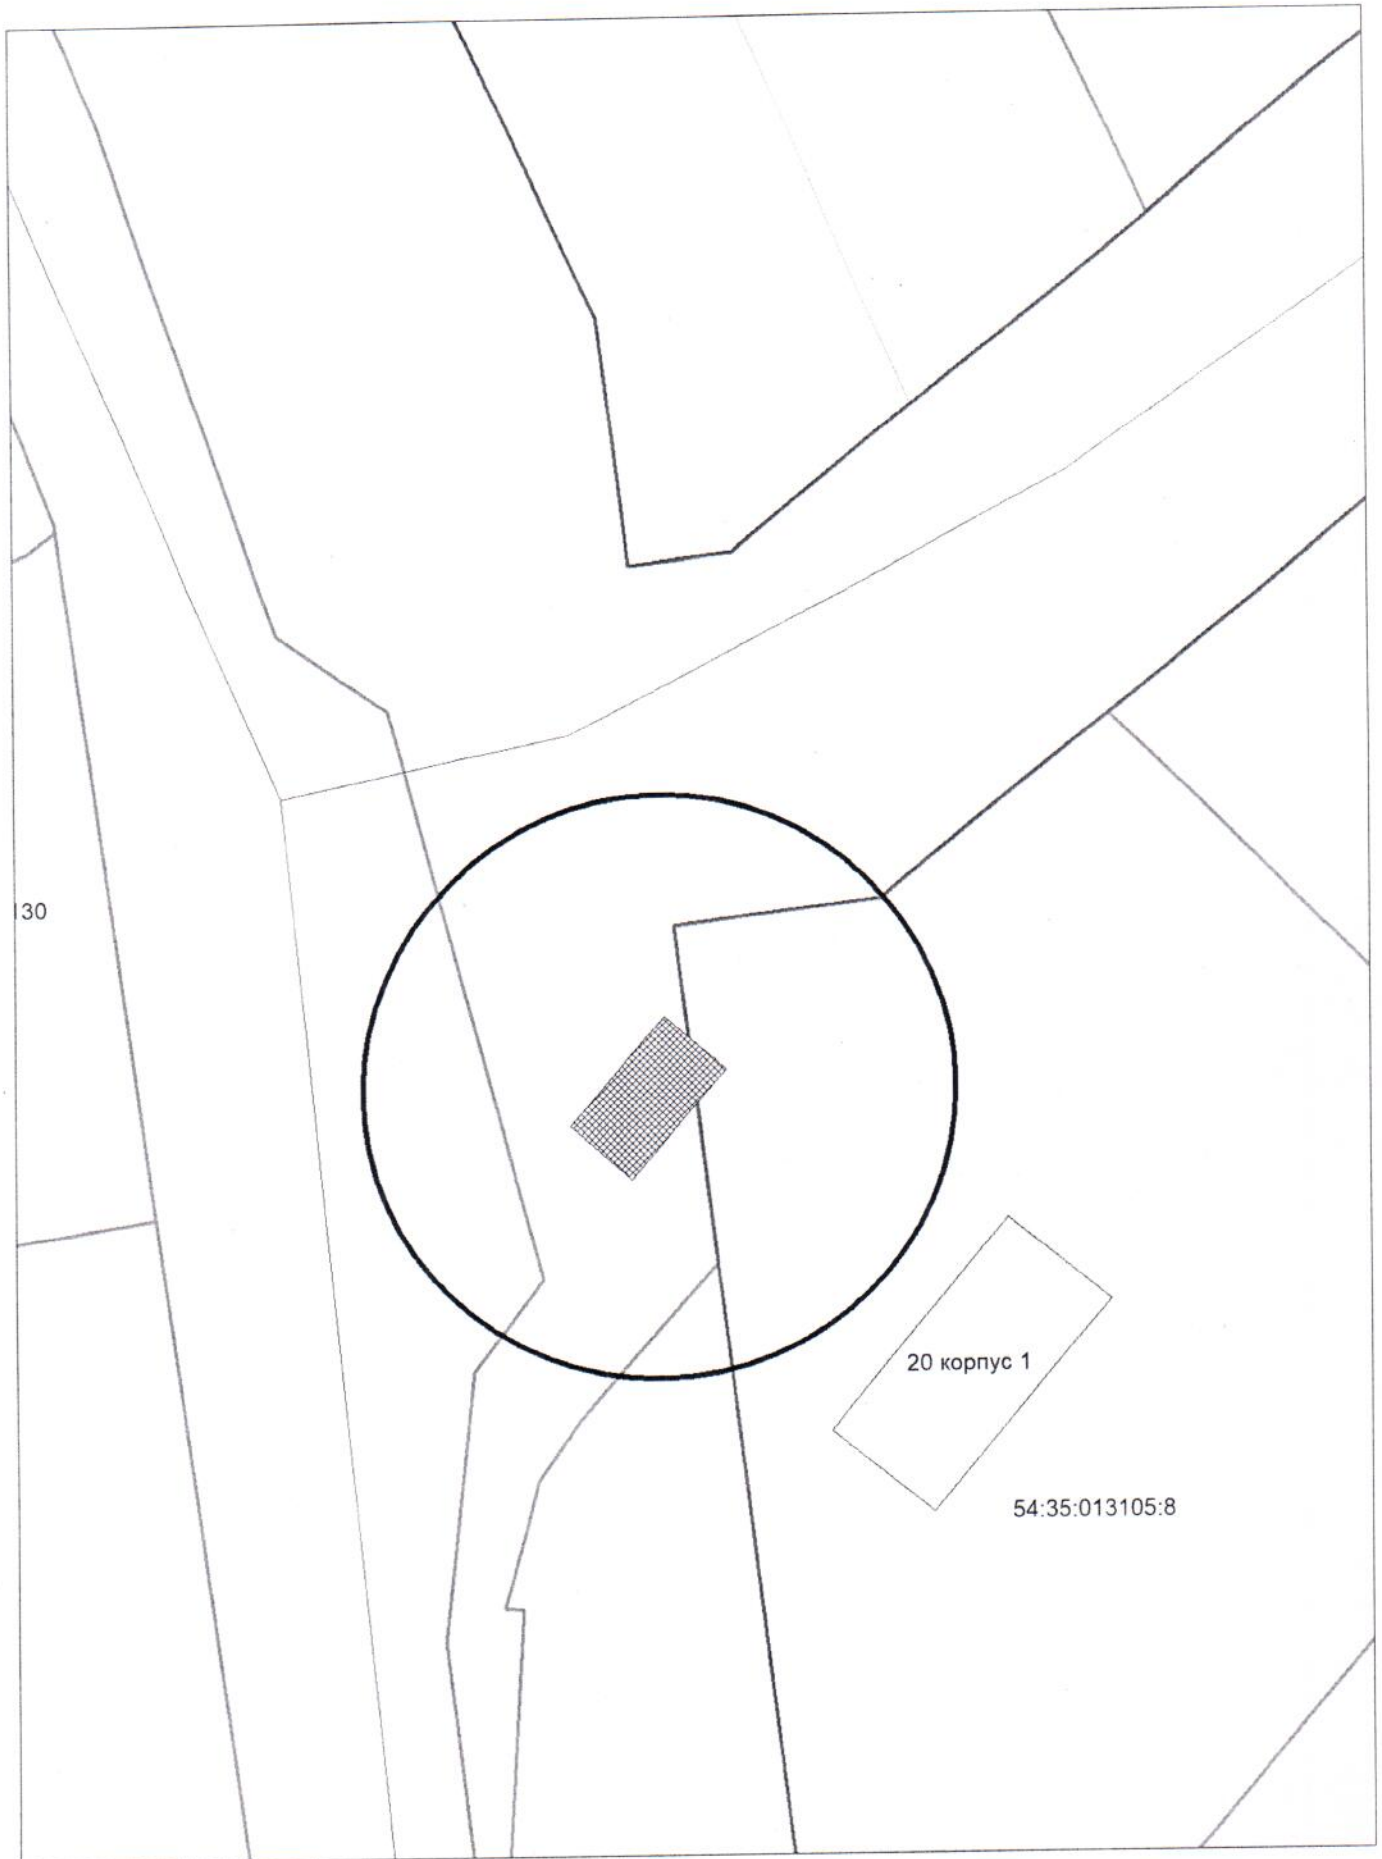


Схема территории по адресу: ул. Авиастроителей, (2)
в масштабе 1:500

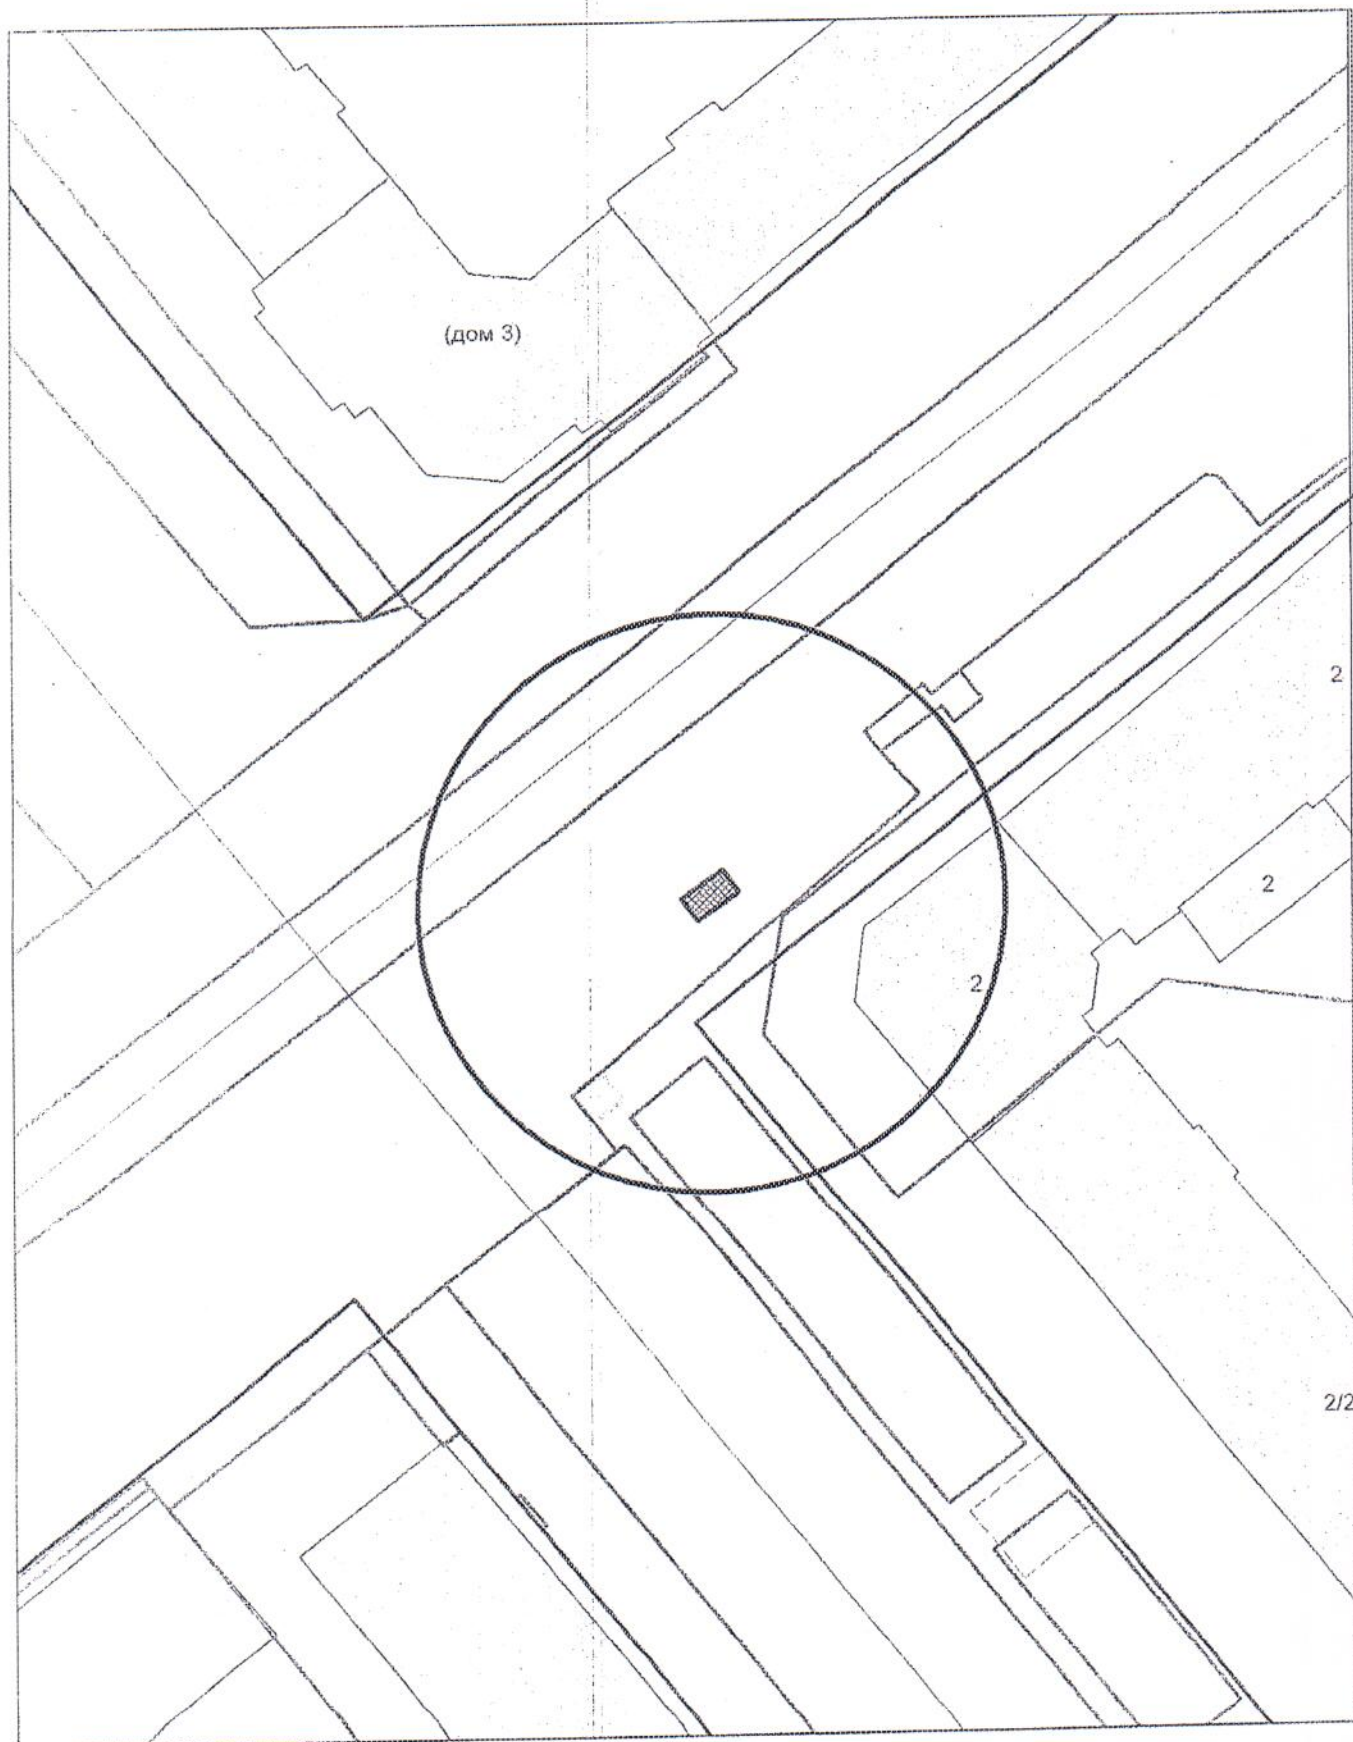


Схема территории по адресу: ул. Толбухина, 25
в масштабе М 1:500

