



Карта-схема территории


по адресному ориентиру: ул. 2-я Шоссейная, (17)
на топографическом плане М 1:500

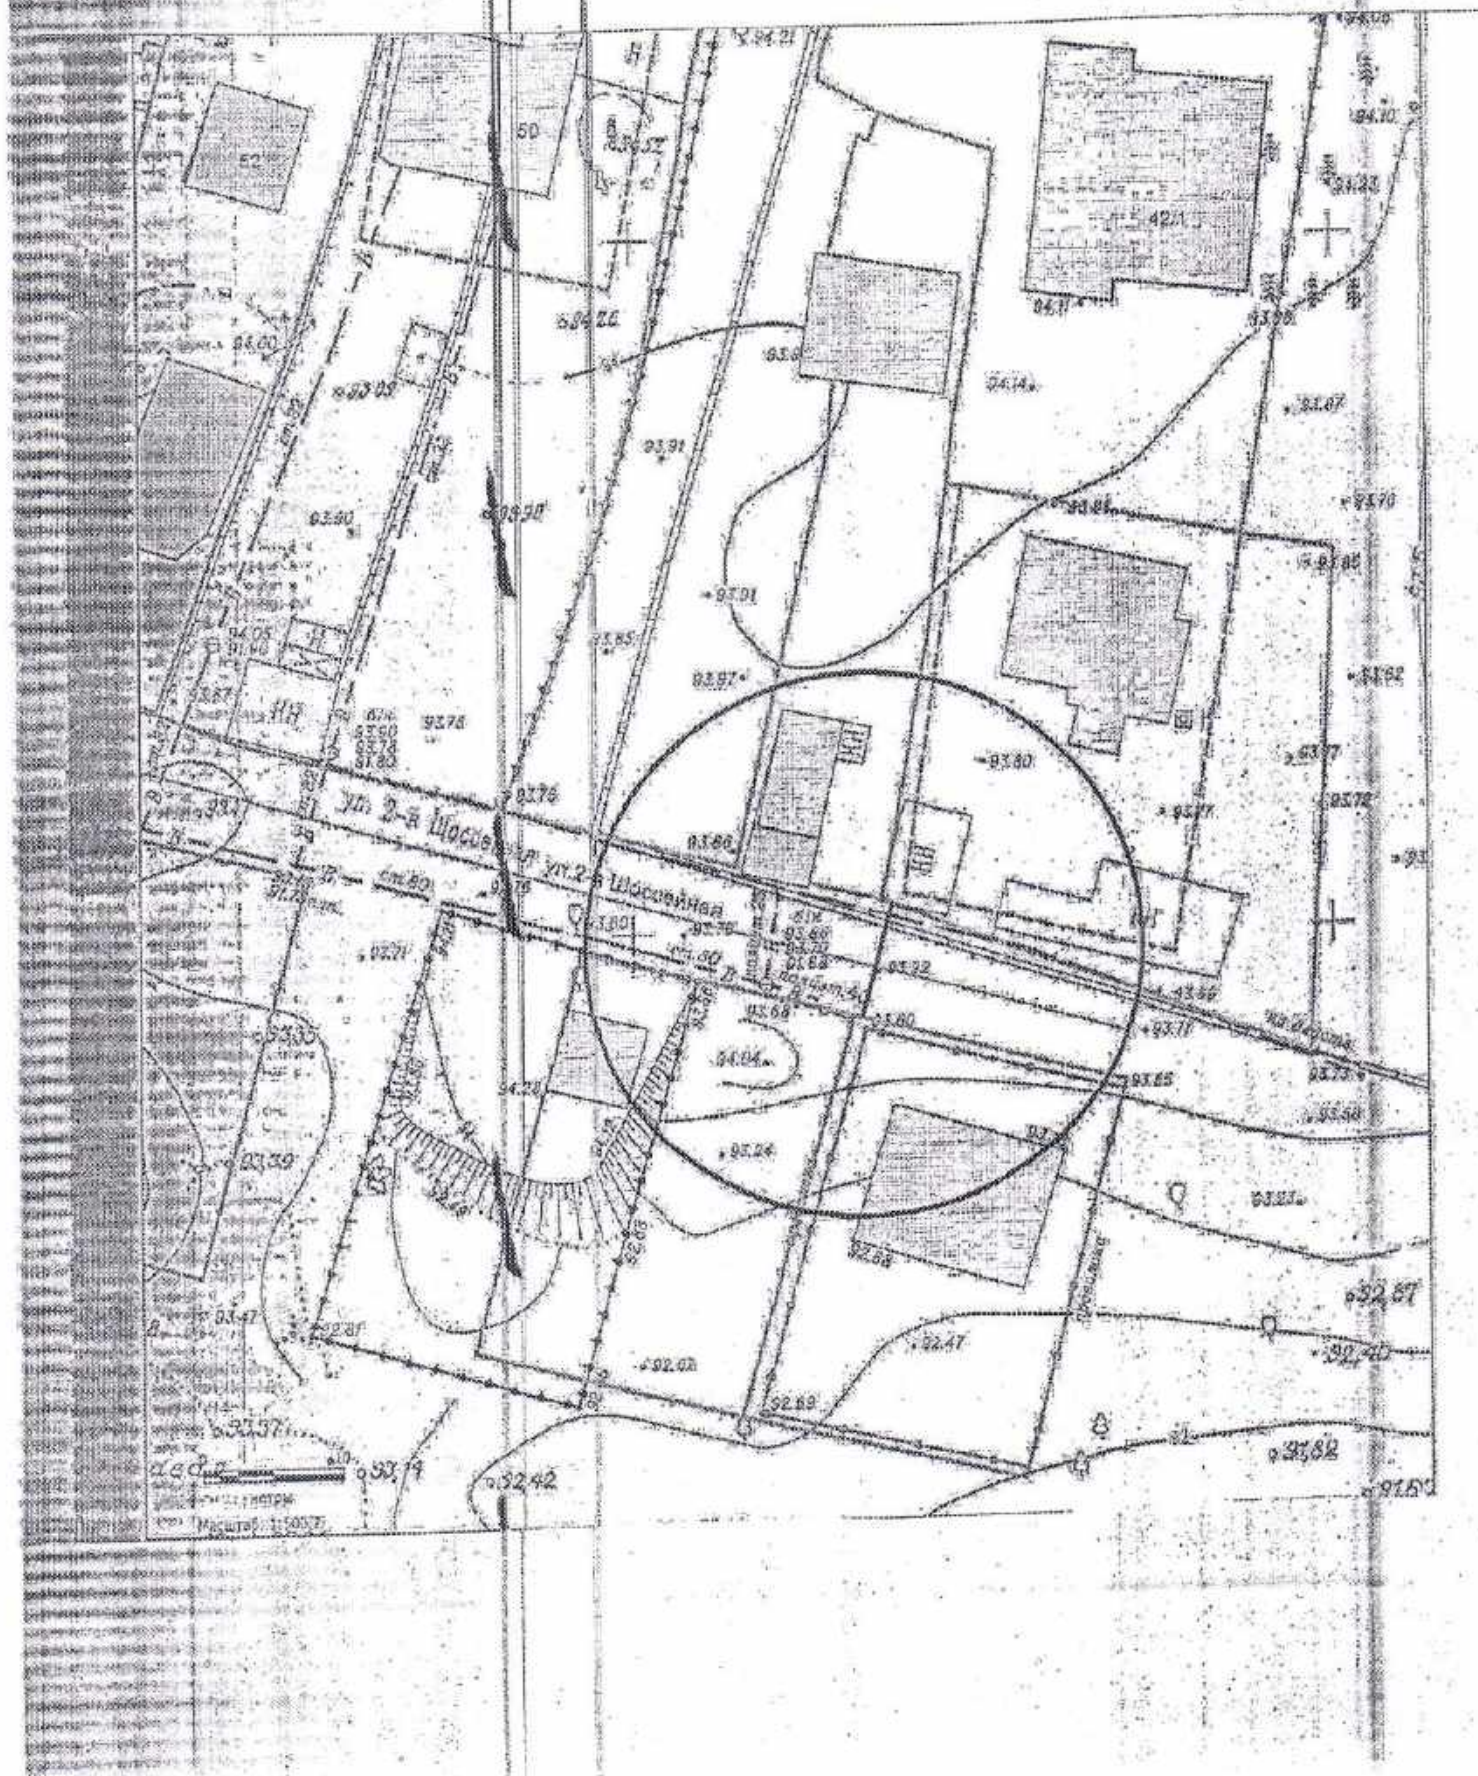


Карта - схема
с адресным ориентиром: ул. Гоголя, (12)
на топографическом плане М 1:500

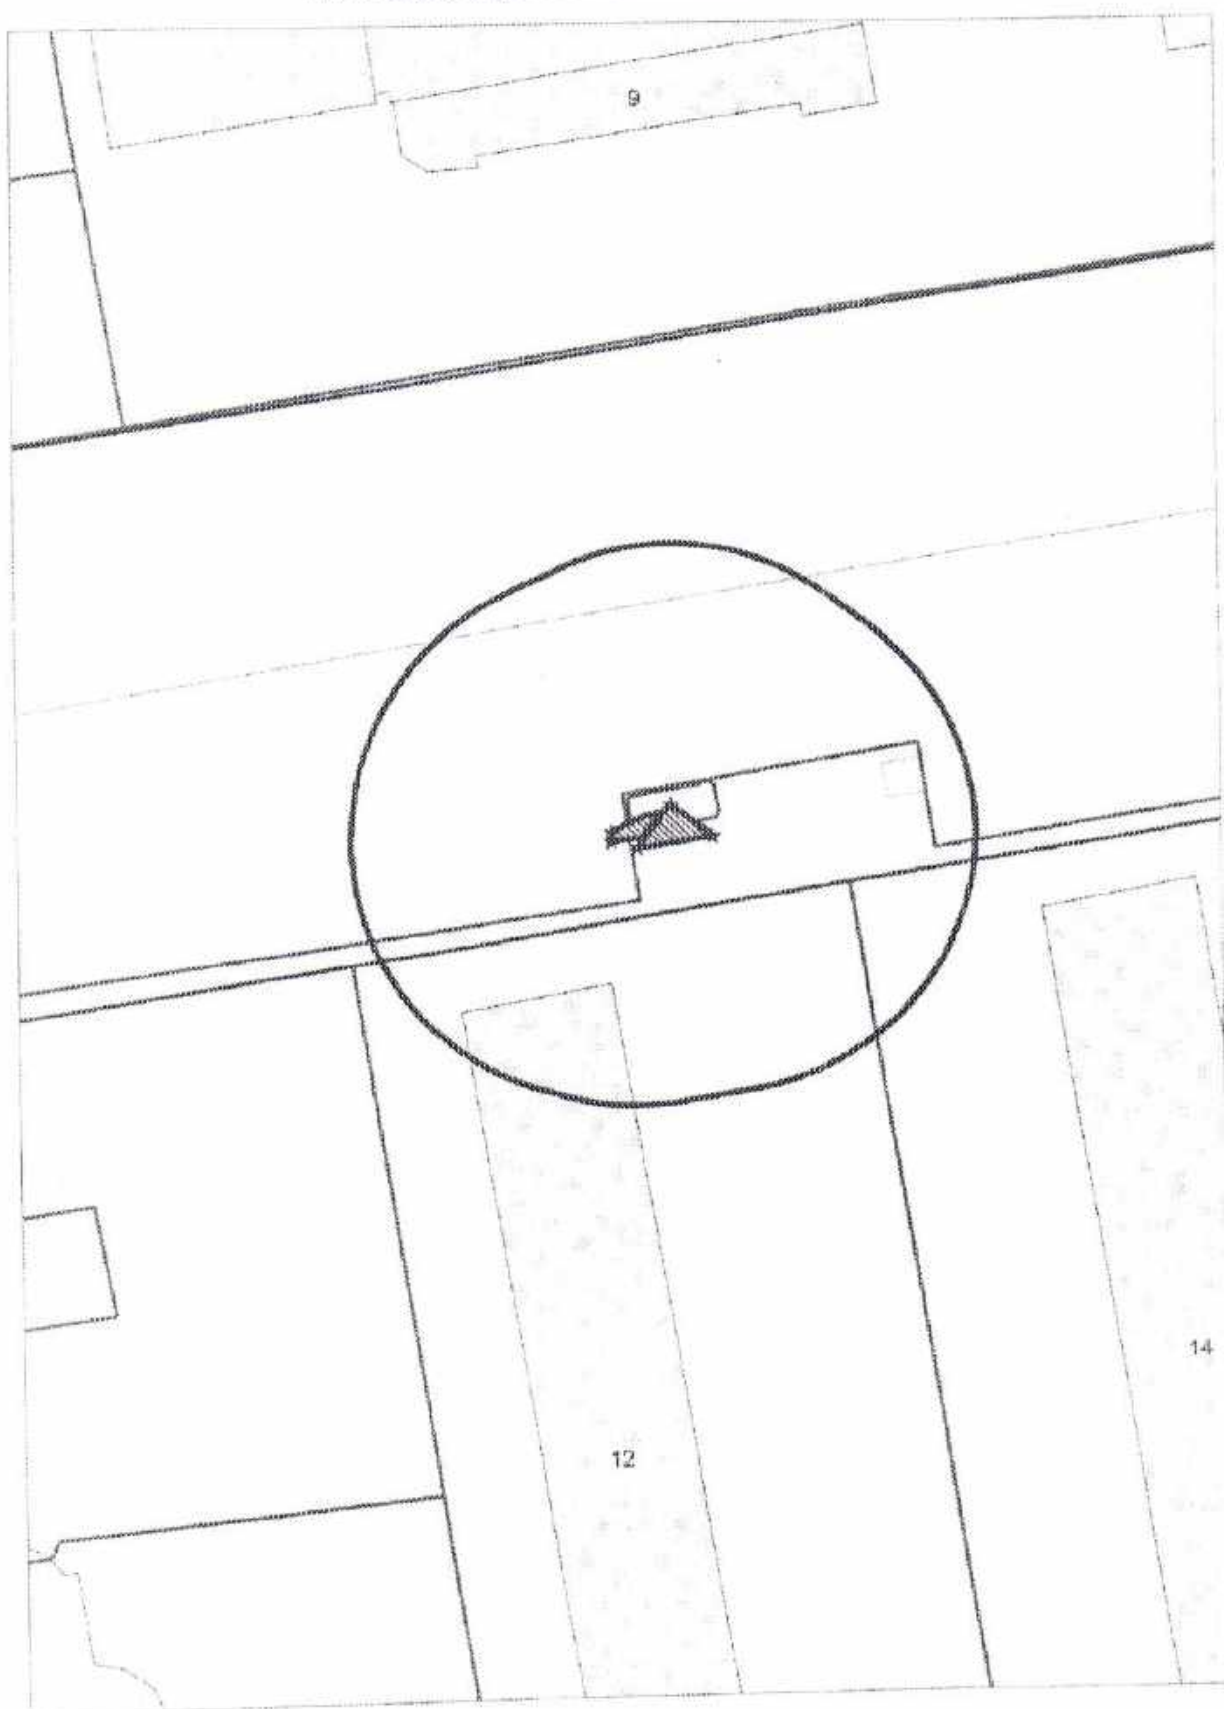

Карта - схема
с адресным ориентиром: ул. Лобачевского, (26а)
на топографическом плане М 1:500

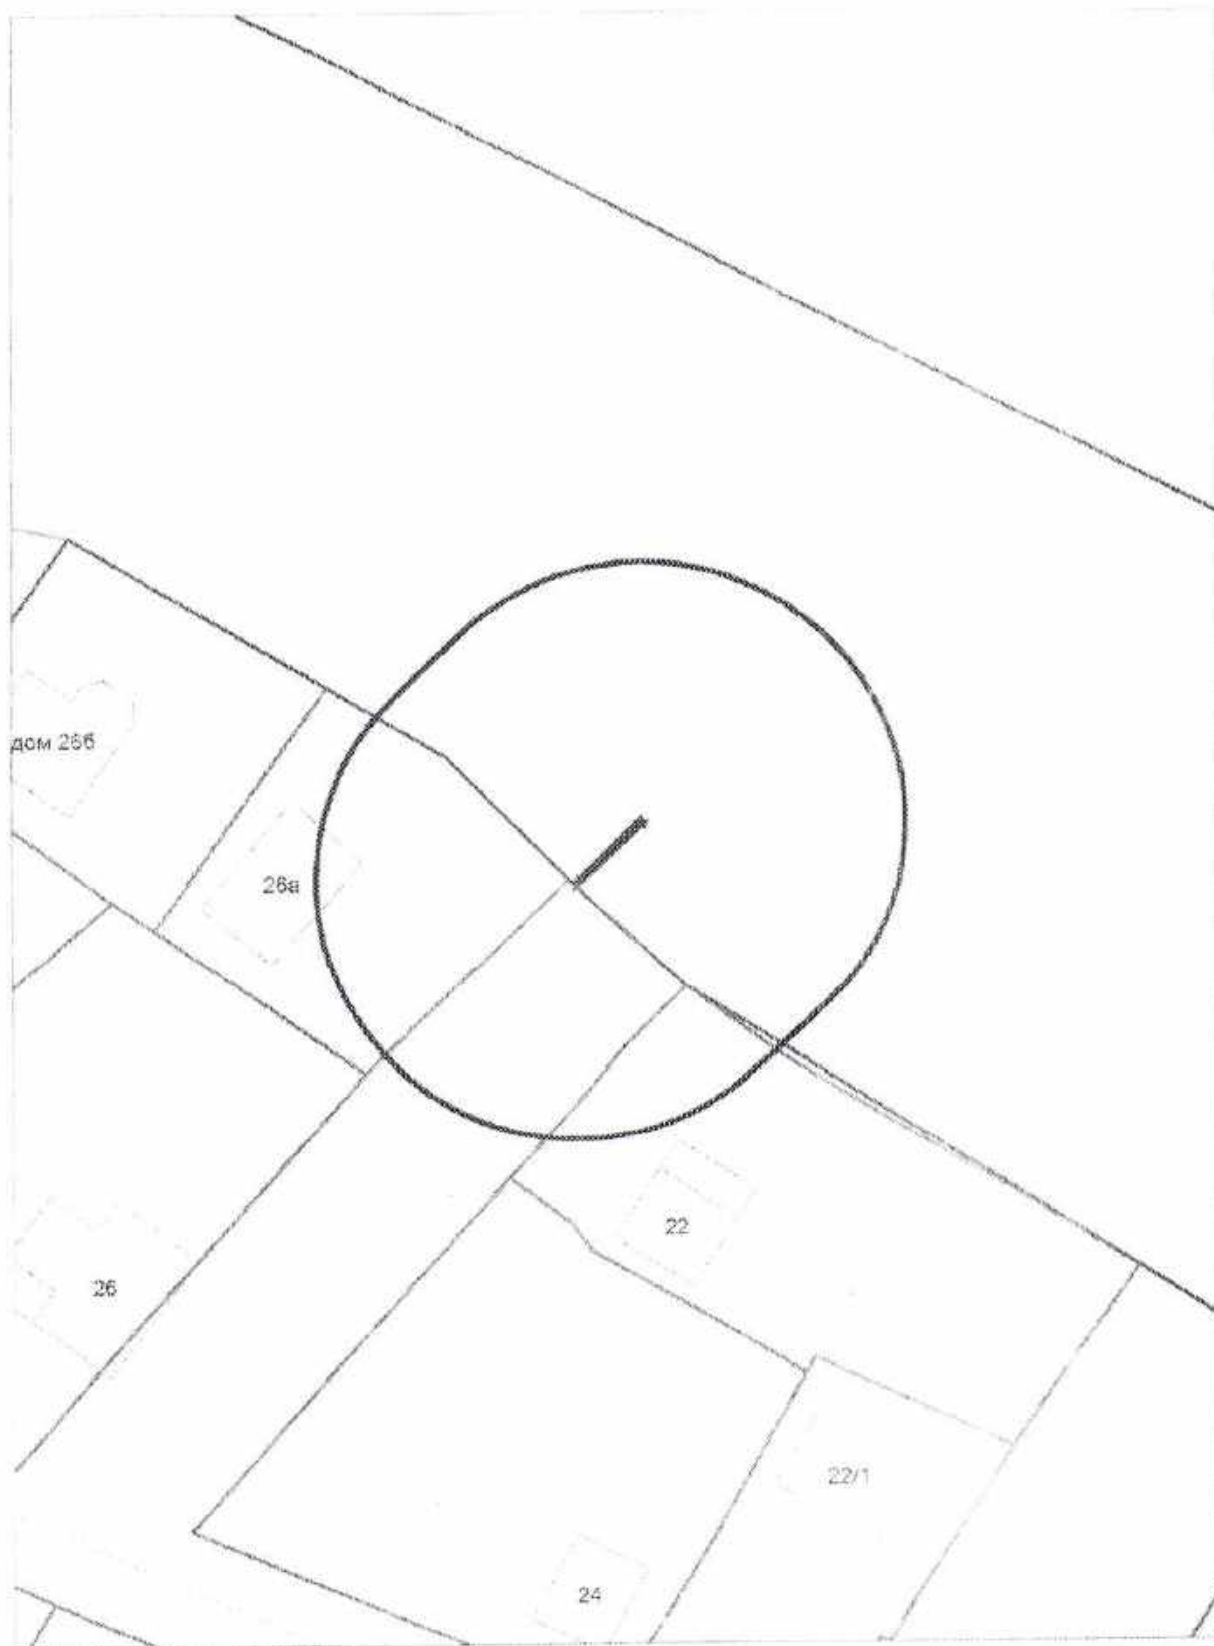

Карта - схема
с адресным ориентиром: ул. Гоголя, (24)
на топографическом плане М 1:500

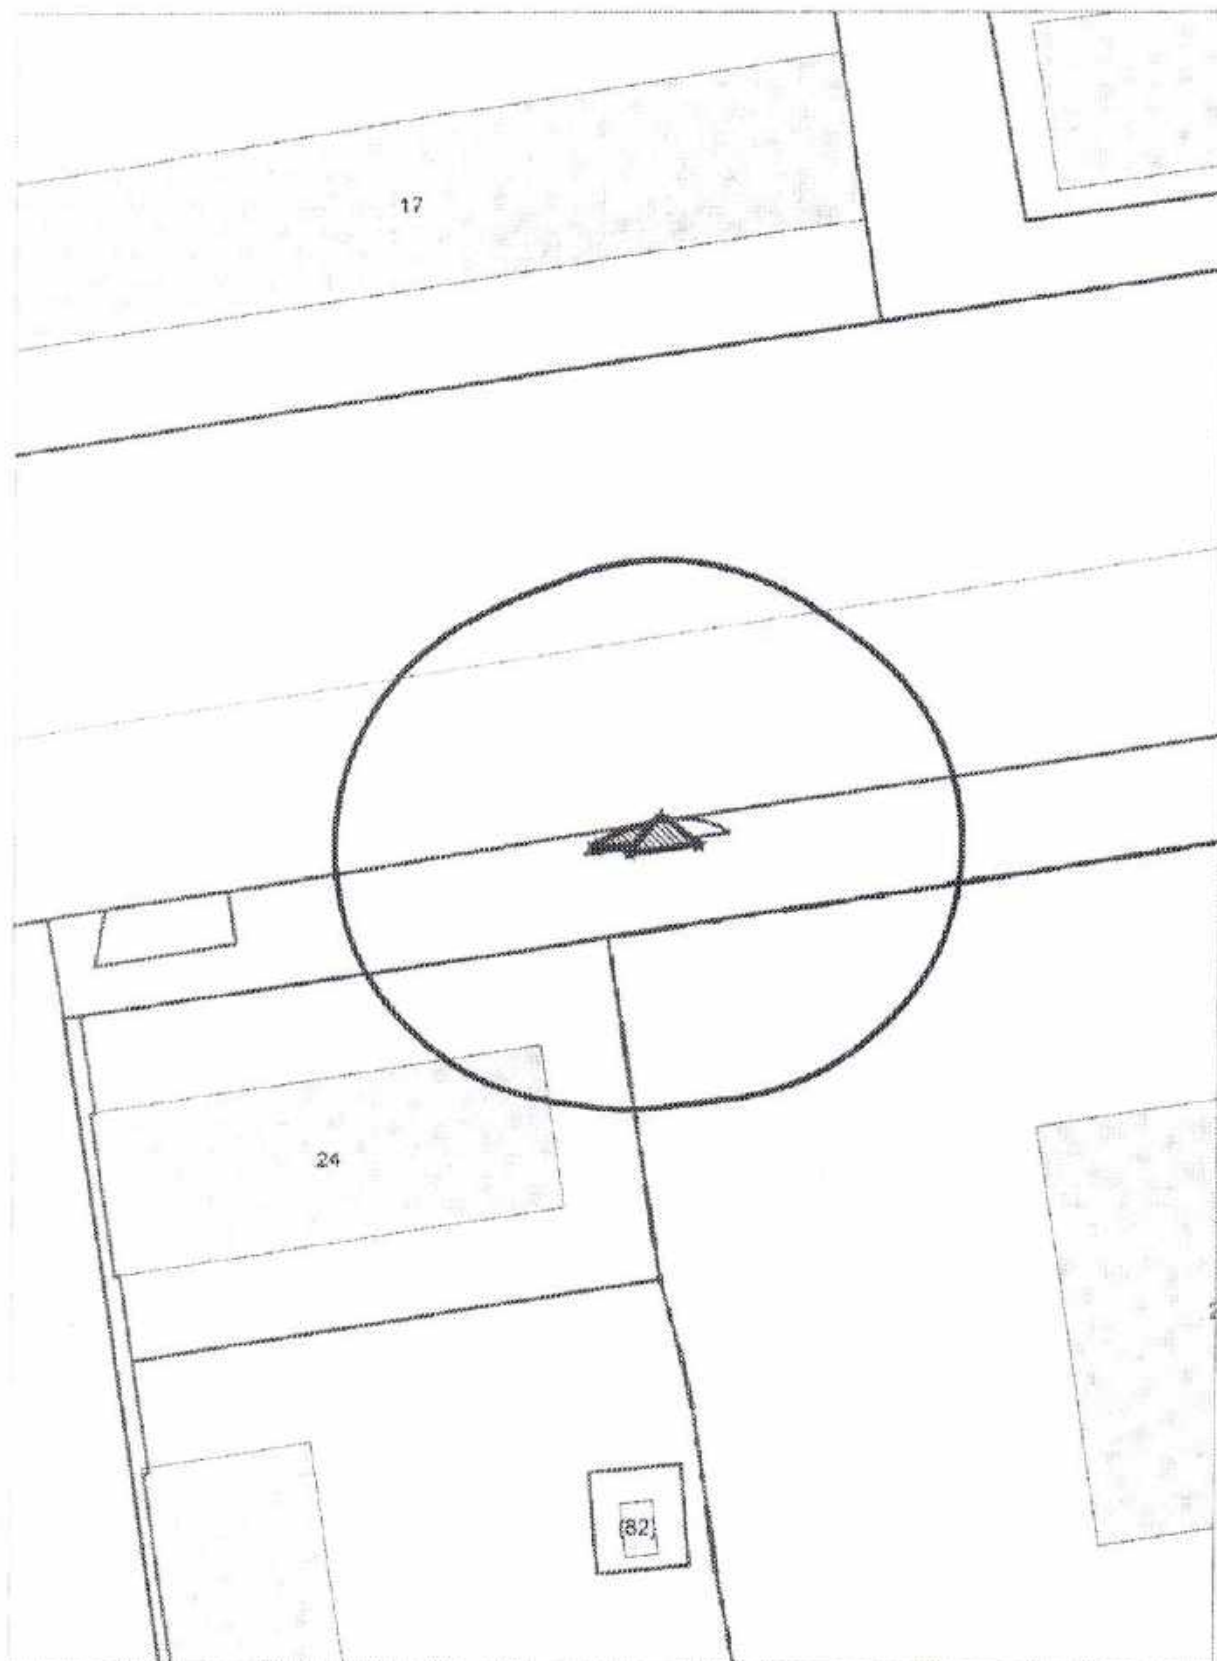

Карта - схема
с адресным ориентиром: ул. Максима Грького, (24)
на топографическом плане М 1:500

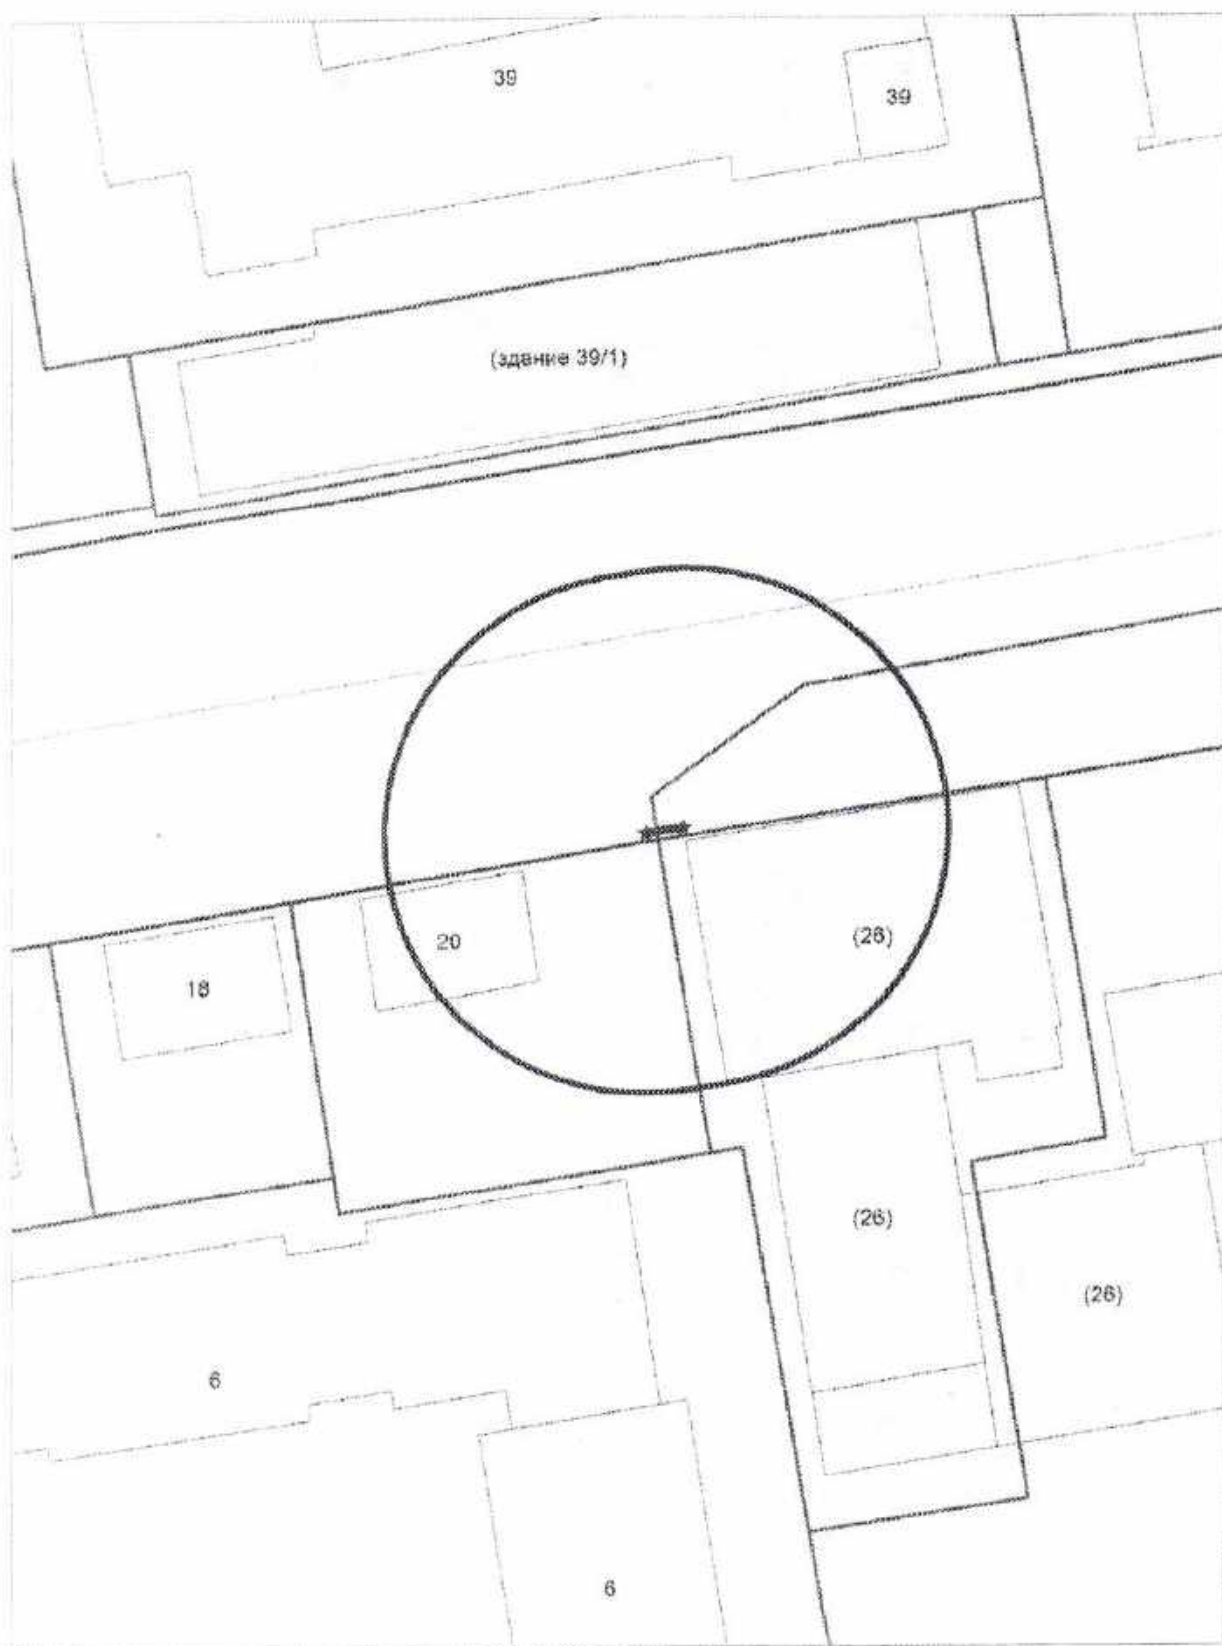


Схема территории по адресу: ул. Толбухина, (19)
в масштабе М 1:500



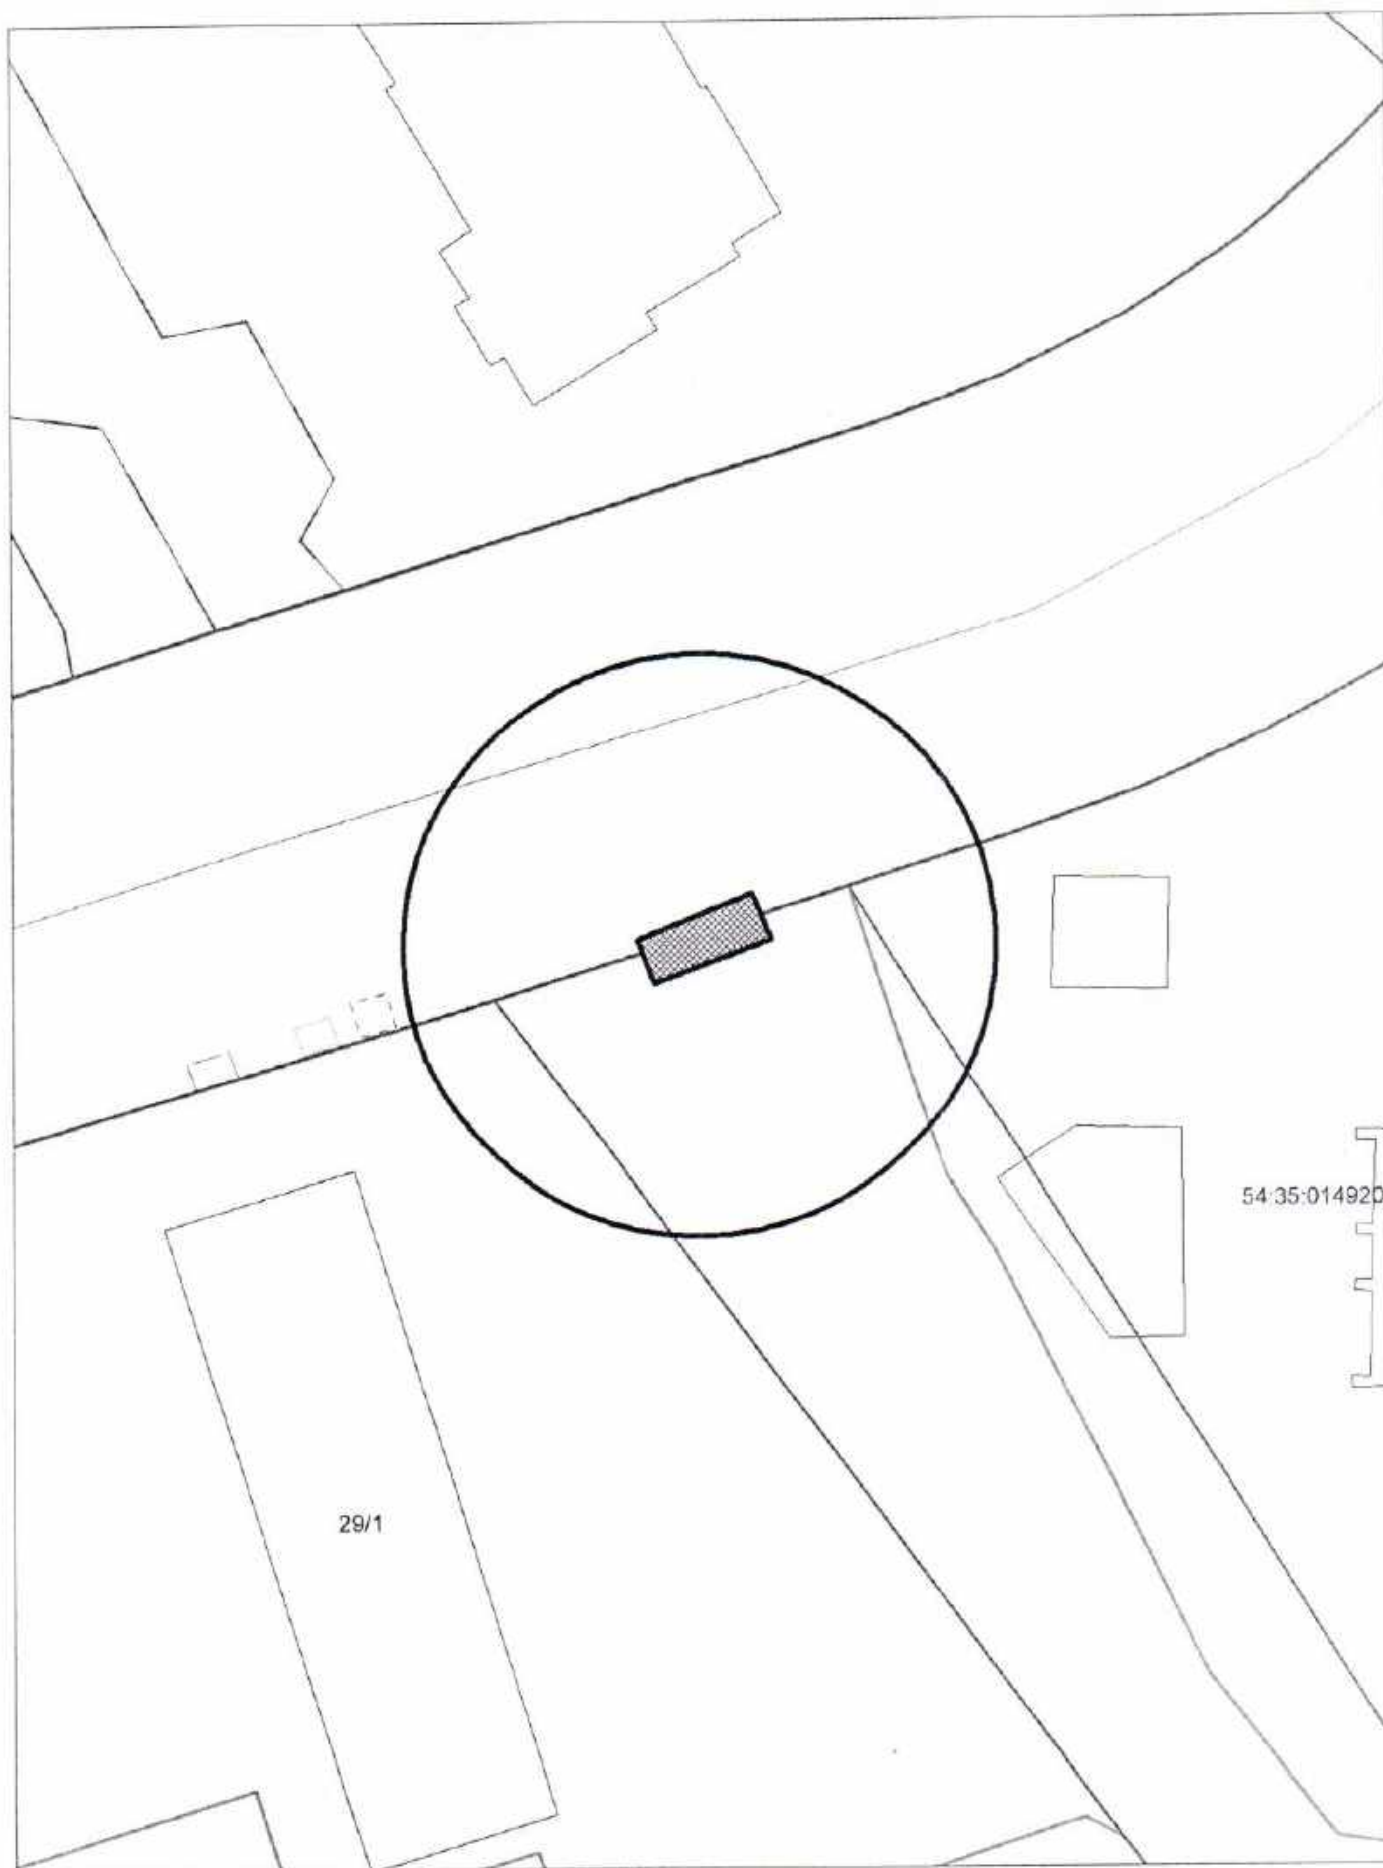



Схема территории по адресу: пр. Дзержинского, (71)
в масштабе 1:500

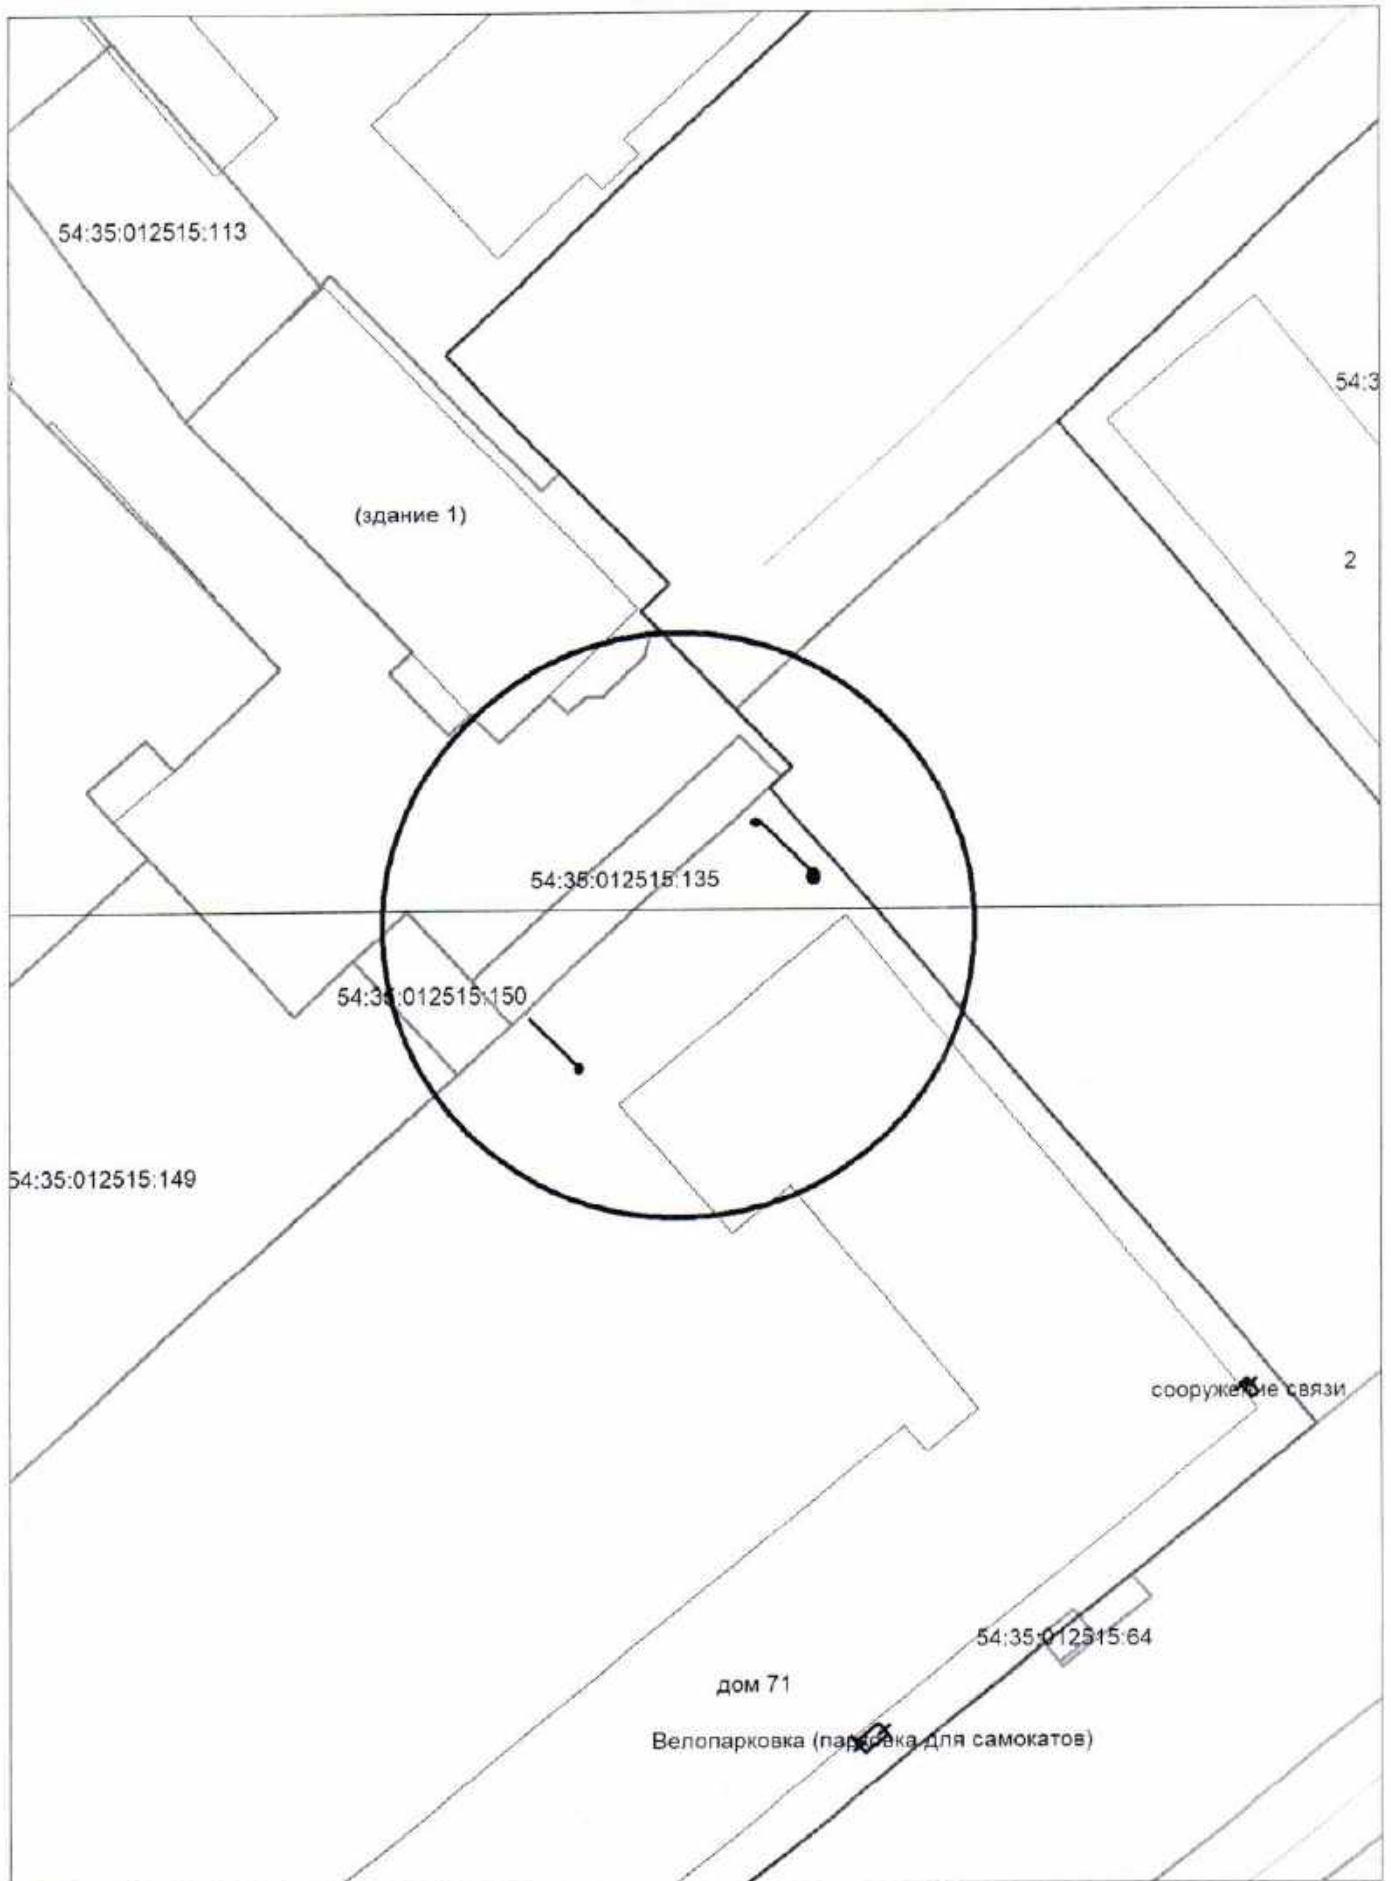

Карта-схема территории
по адресному ориентиру улица Кирова, (321)
на топографическом плане М 1:500

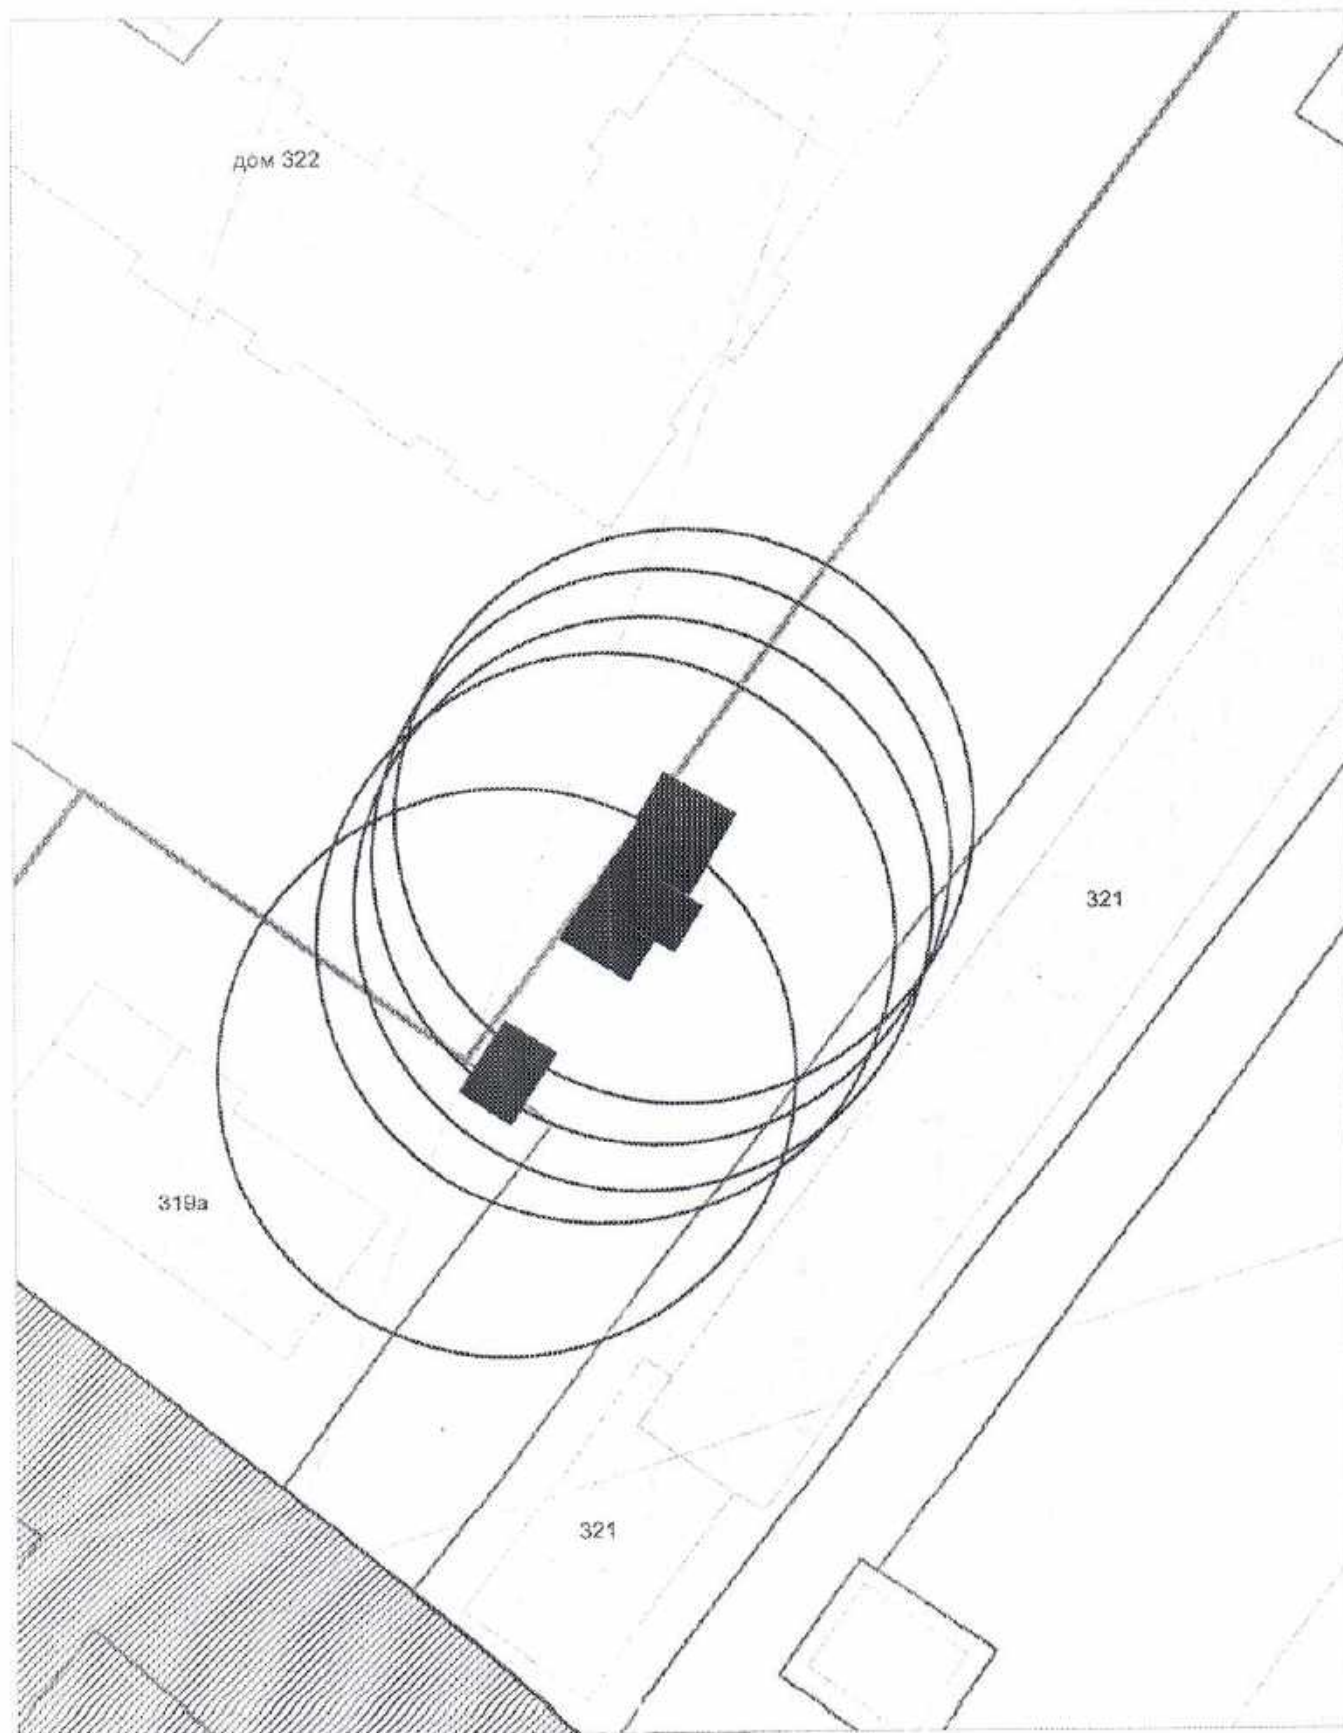

КАРТА-СХЕМА ТЕРРИТОРИИ
 по адресному ориентиру: г. Новосибирск, ул. Фадеева, (82 к. 1)
 на топографическом плане
 М 1:500

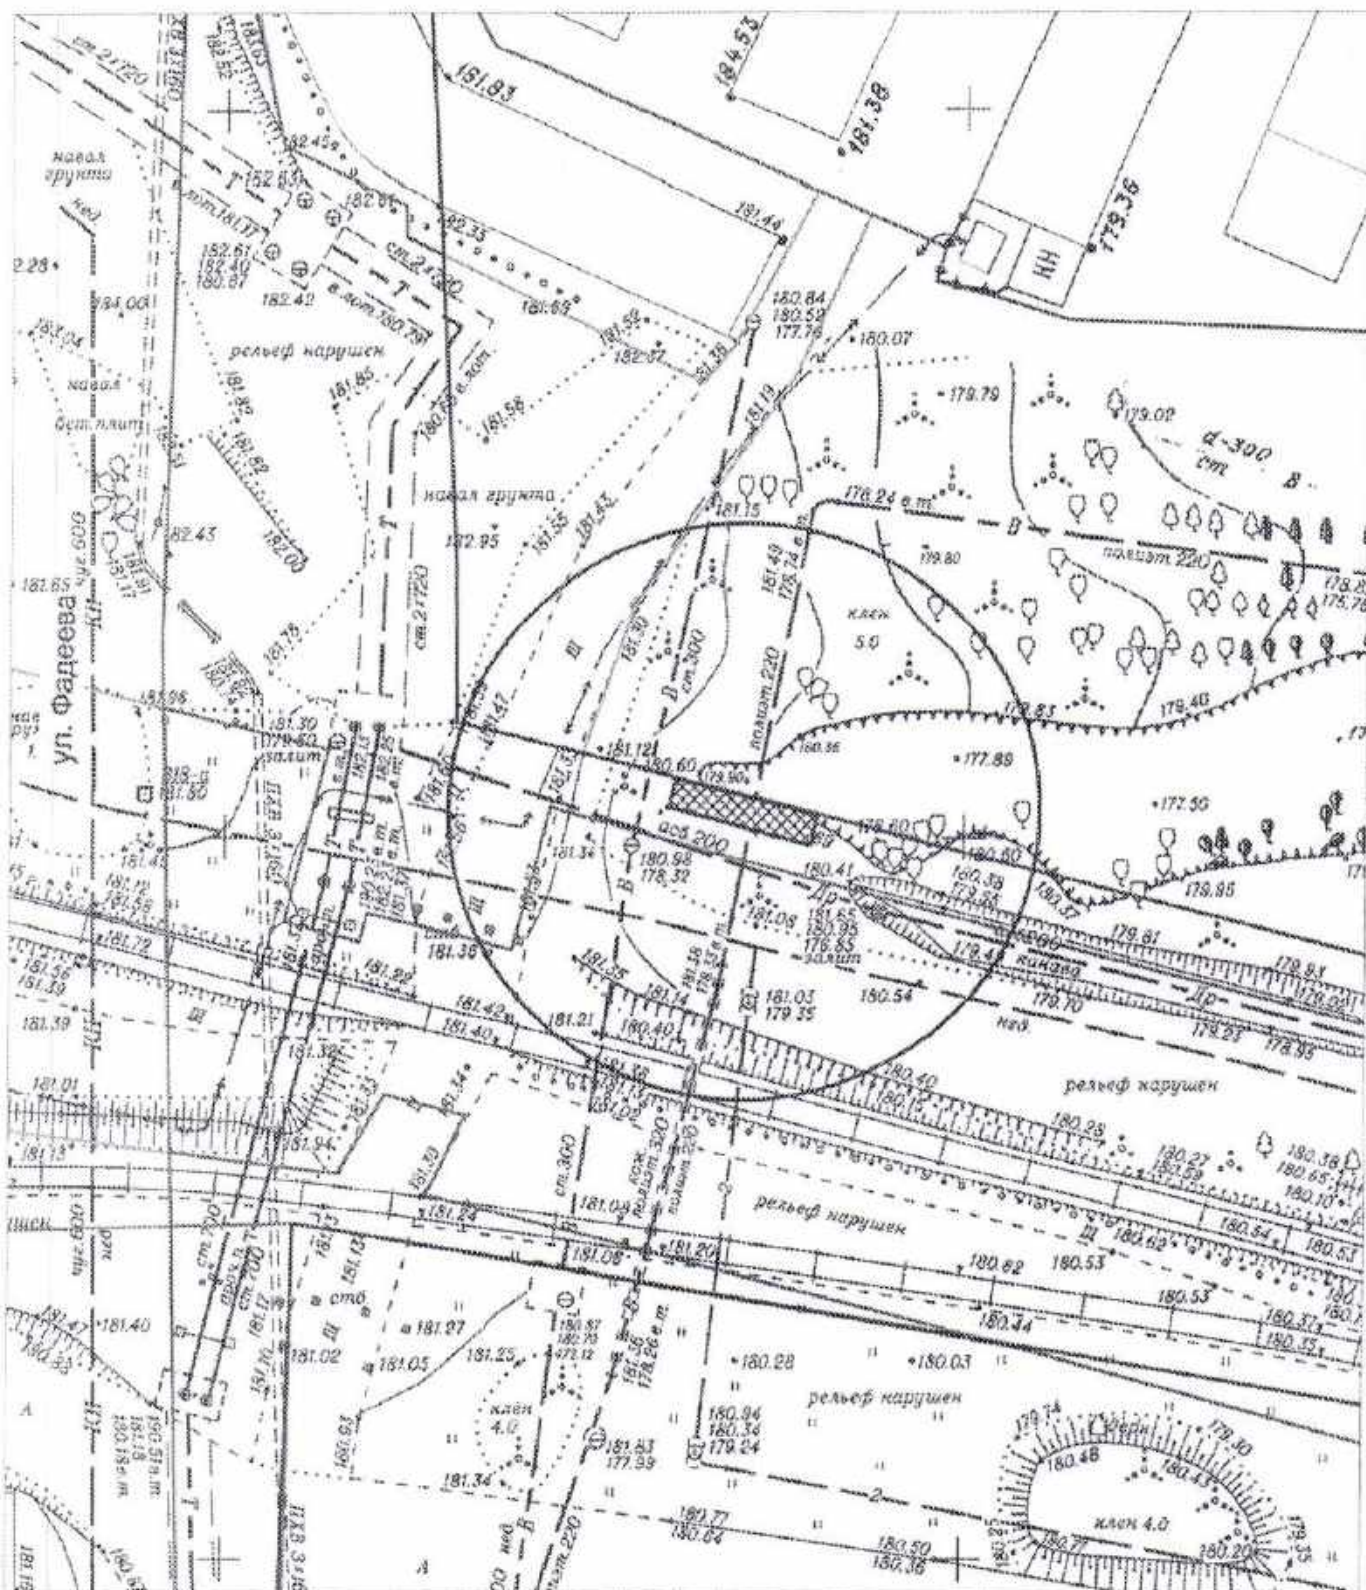


Условные обозначения:




- нестационарный объект - АЗС контейнерного типа


Карта - схема территории
размещения нестационарных объектов
по ул. Первомайская, 130
на топографическом плане М 1:500

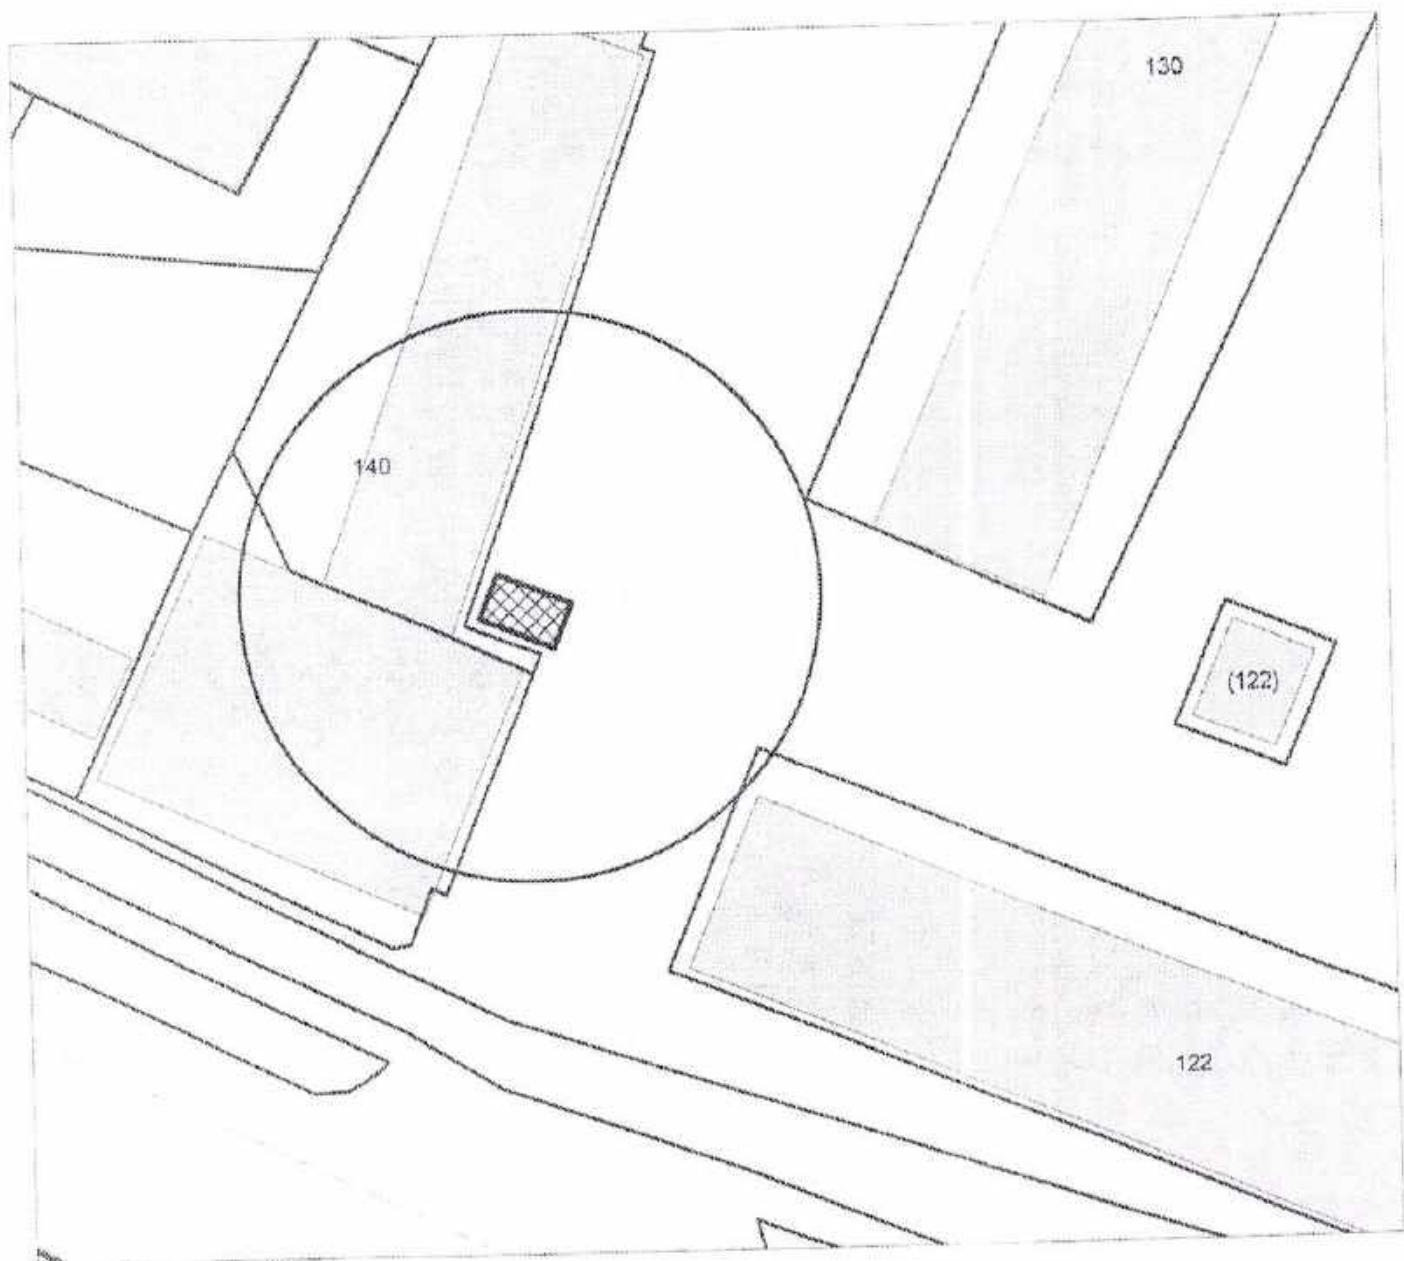


Карта - схема территории
размещения нестационарных объектов
по ул. Первомайская, 130
на топографическом плане М 1:500

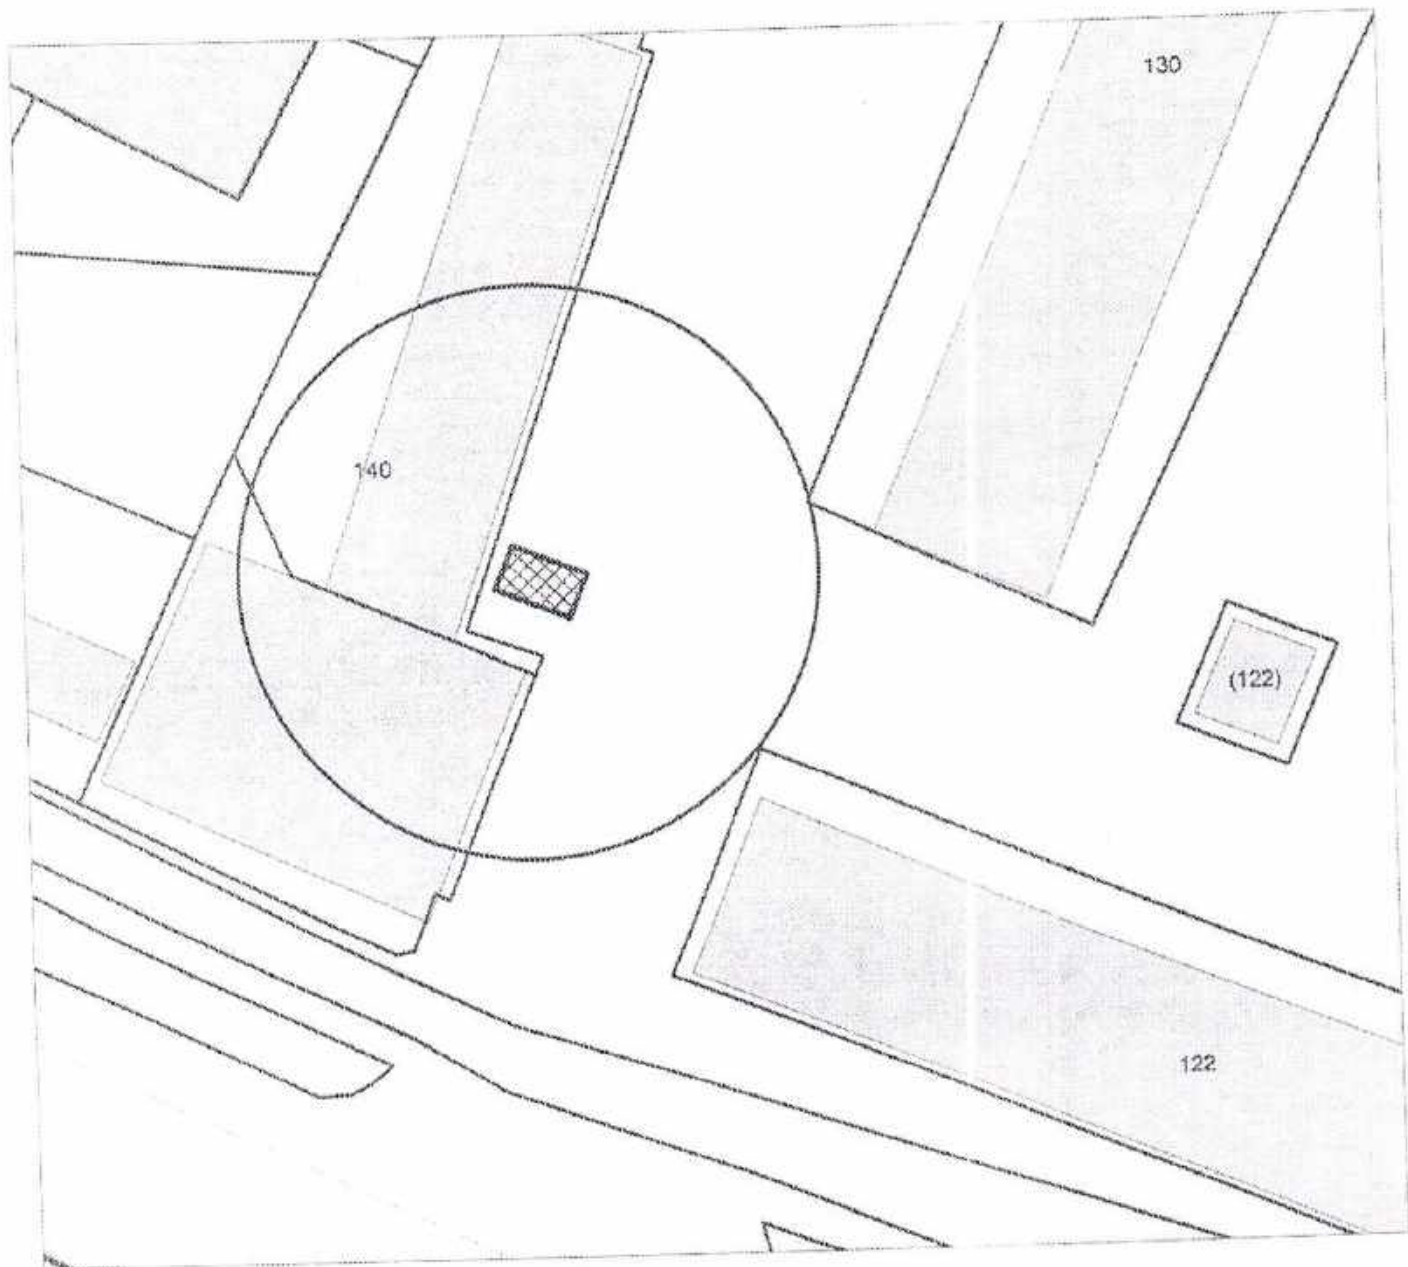


Карта-схема территории
размещения нестационарных объектов
по ул. Первомайская, 130
на топографическом плане
М 1:500

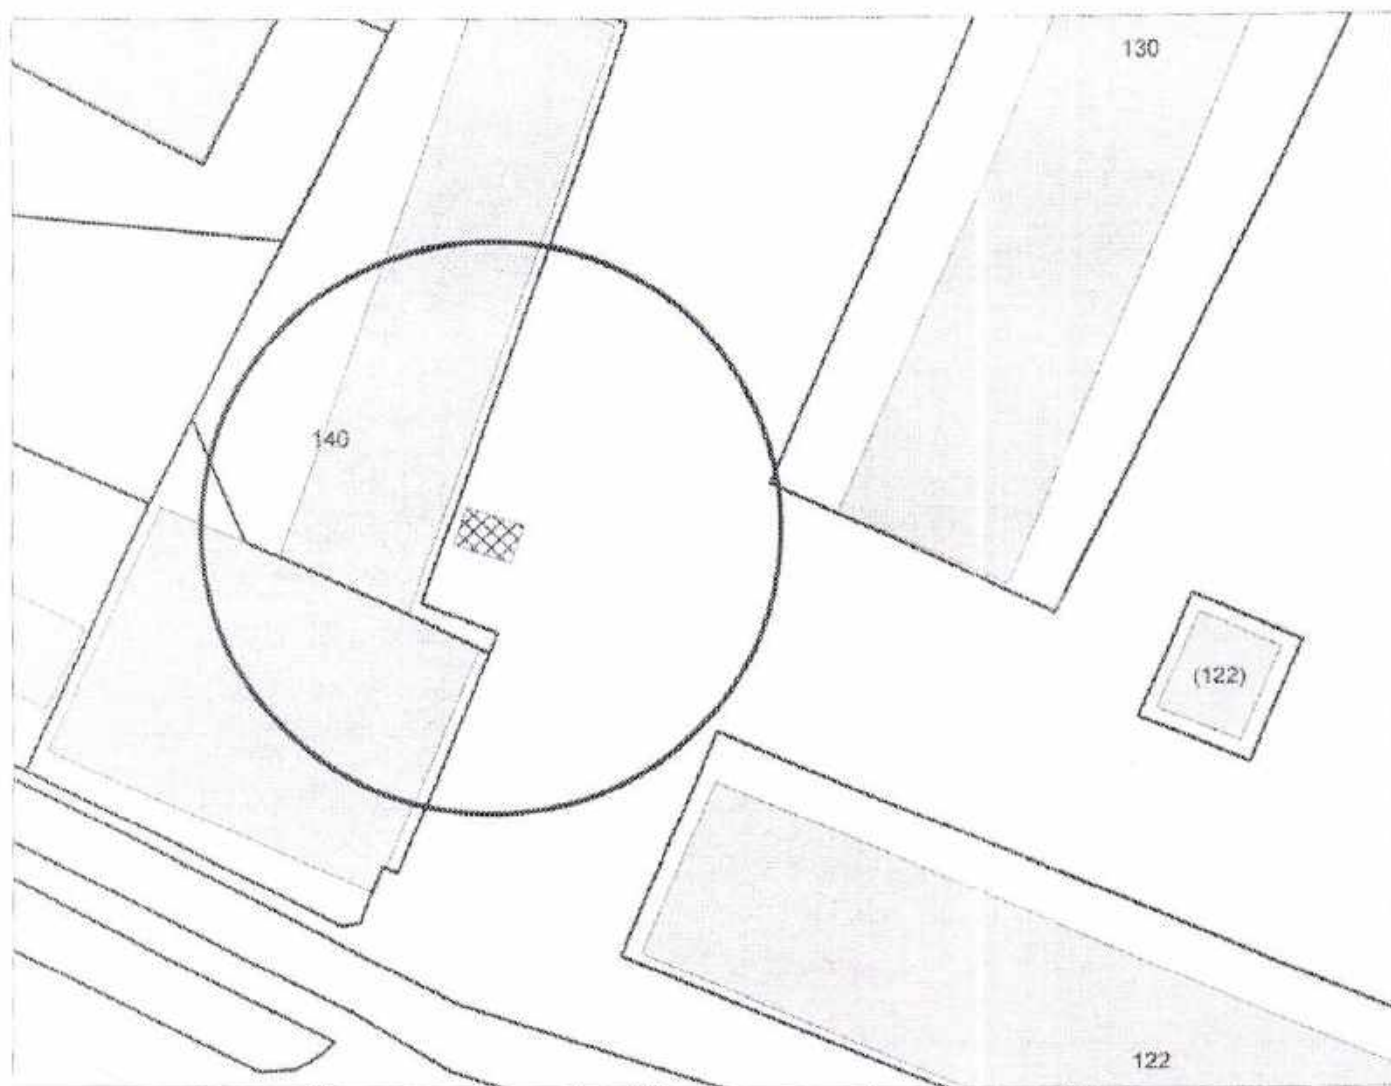


Карта-схема территории
размещения нестационарных объектов
по ул. Первомайская, 130
на топографическом плане
М 1:500

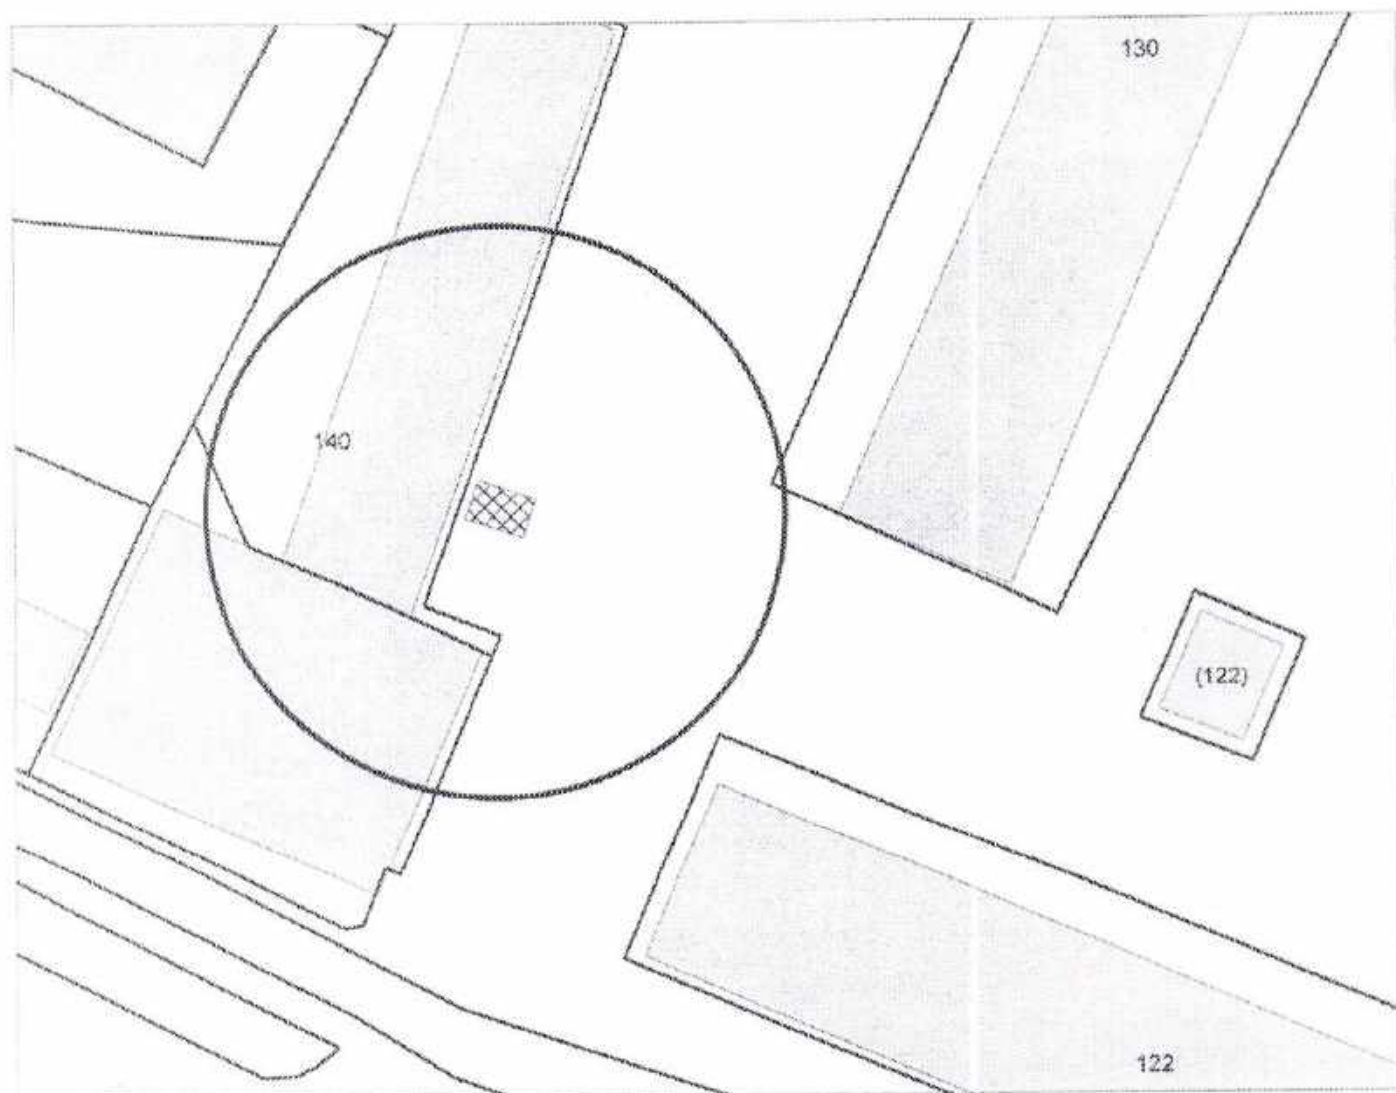


Карта-схема территории
размещения нестационарных объектов
по ул. Первомайская, 130
на топографическом плане
М 1:500

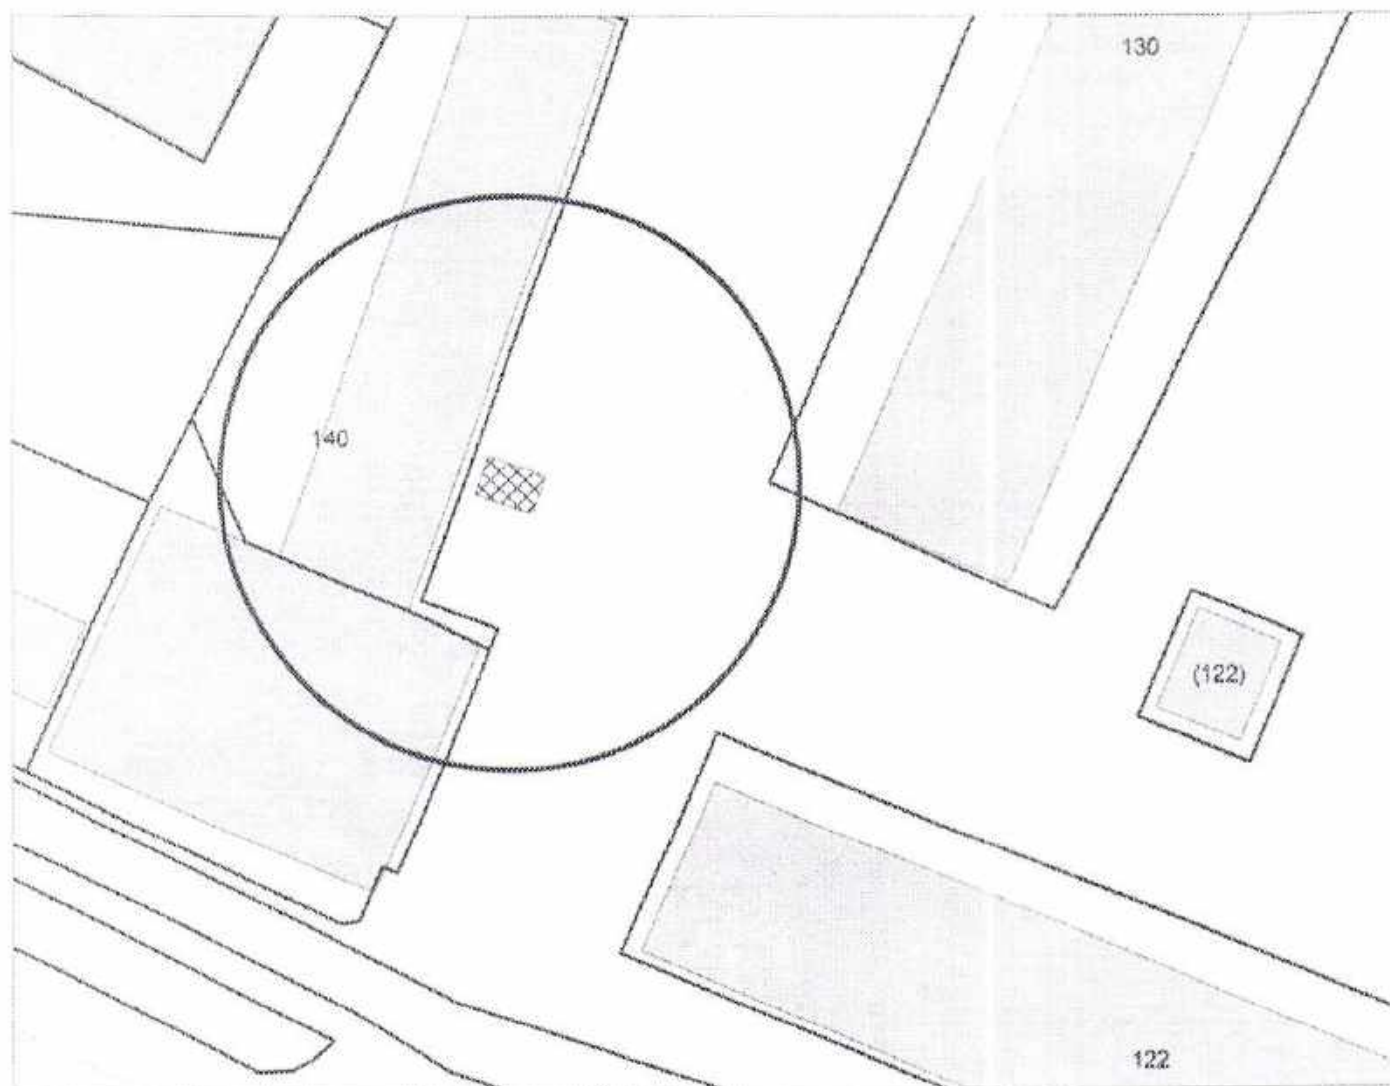


Карта-схема территории
размещения нестационарных объектов
по ул. Первомайская, 130
на топографическом плане
М 1:500

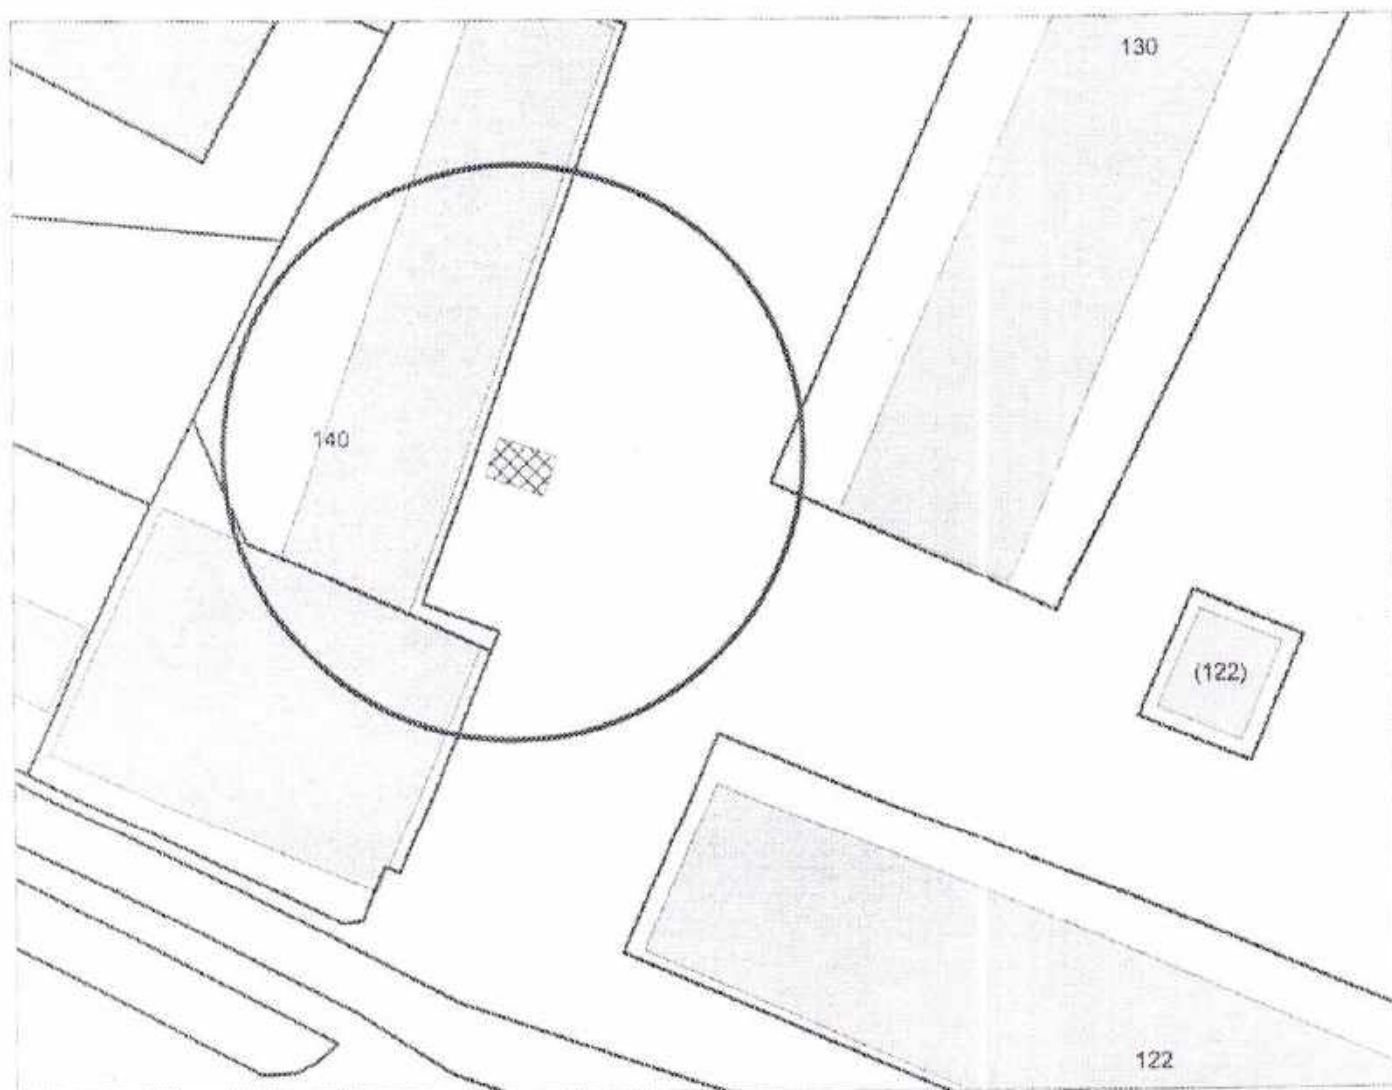


Карта-схема территории
размещения нестационарных объектов
по ул. Первомайская, 130
на топографическом плане
М 1:500

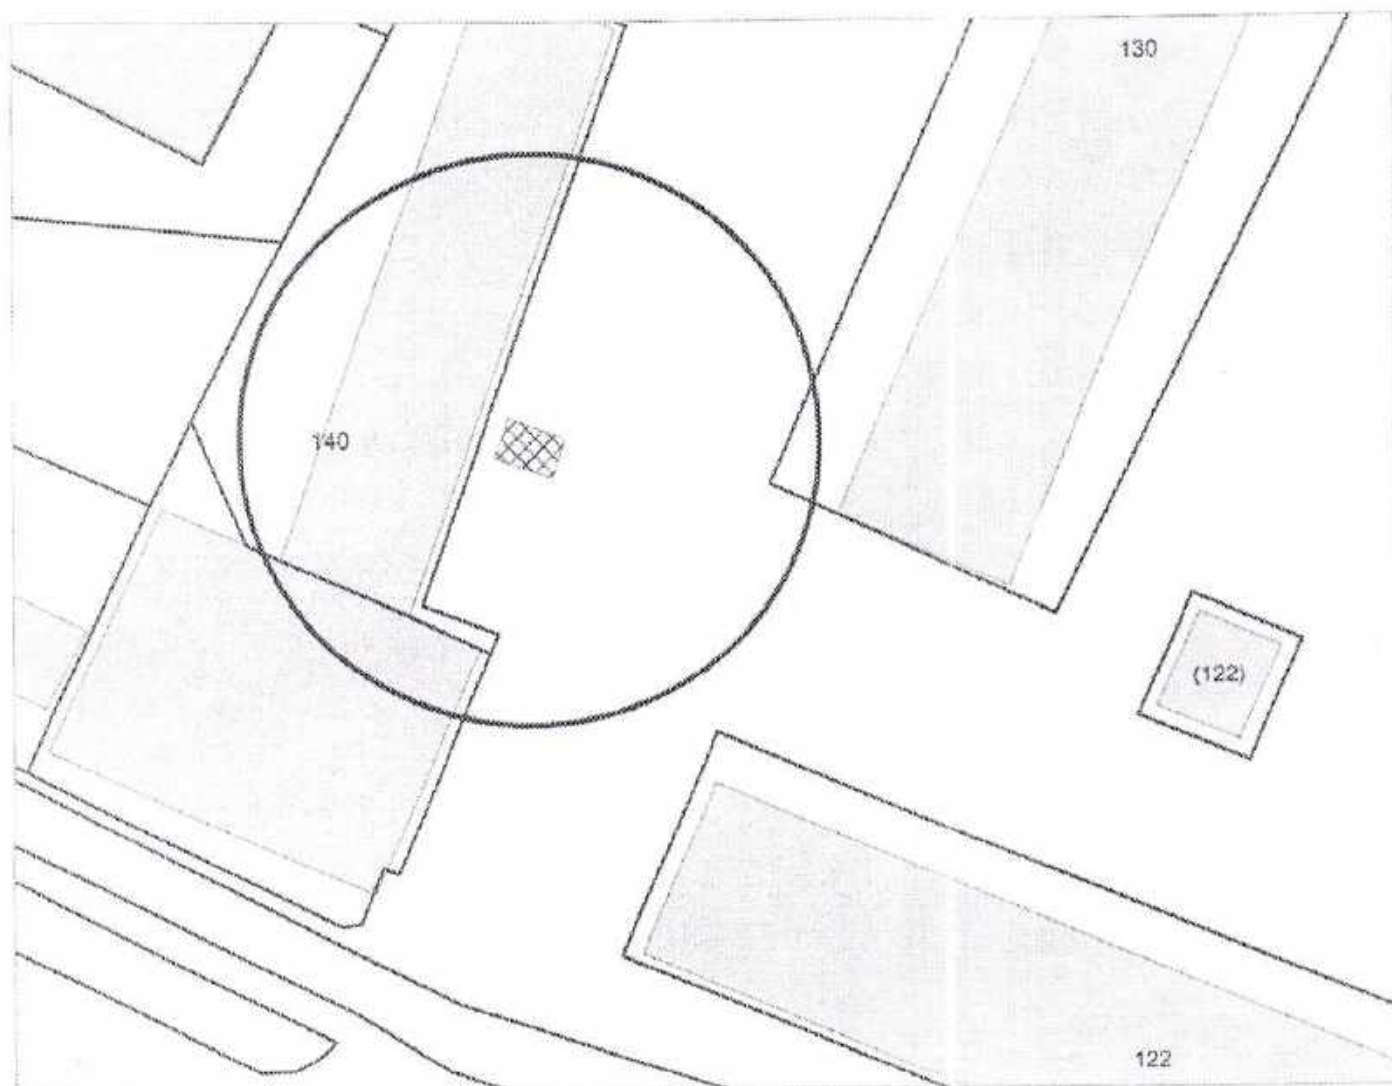


Карта-схема территории
размещения нестационарных объектов
по ул. Первомайская, 130
на топографическом плане
М 1:500

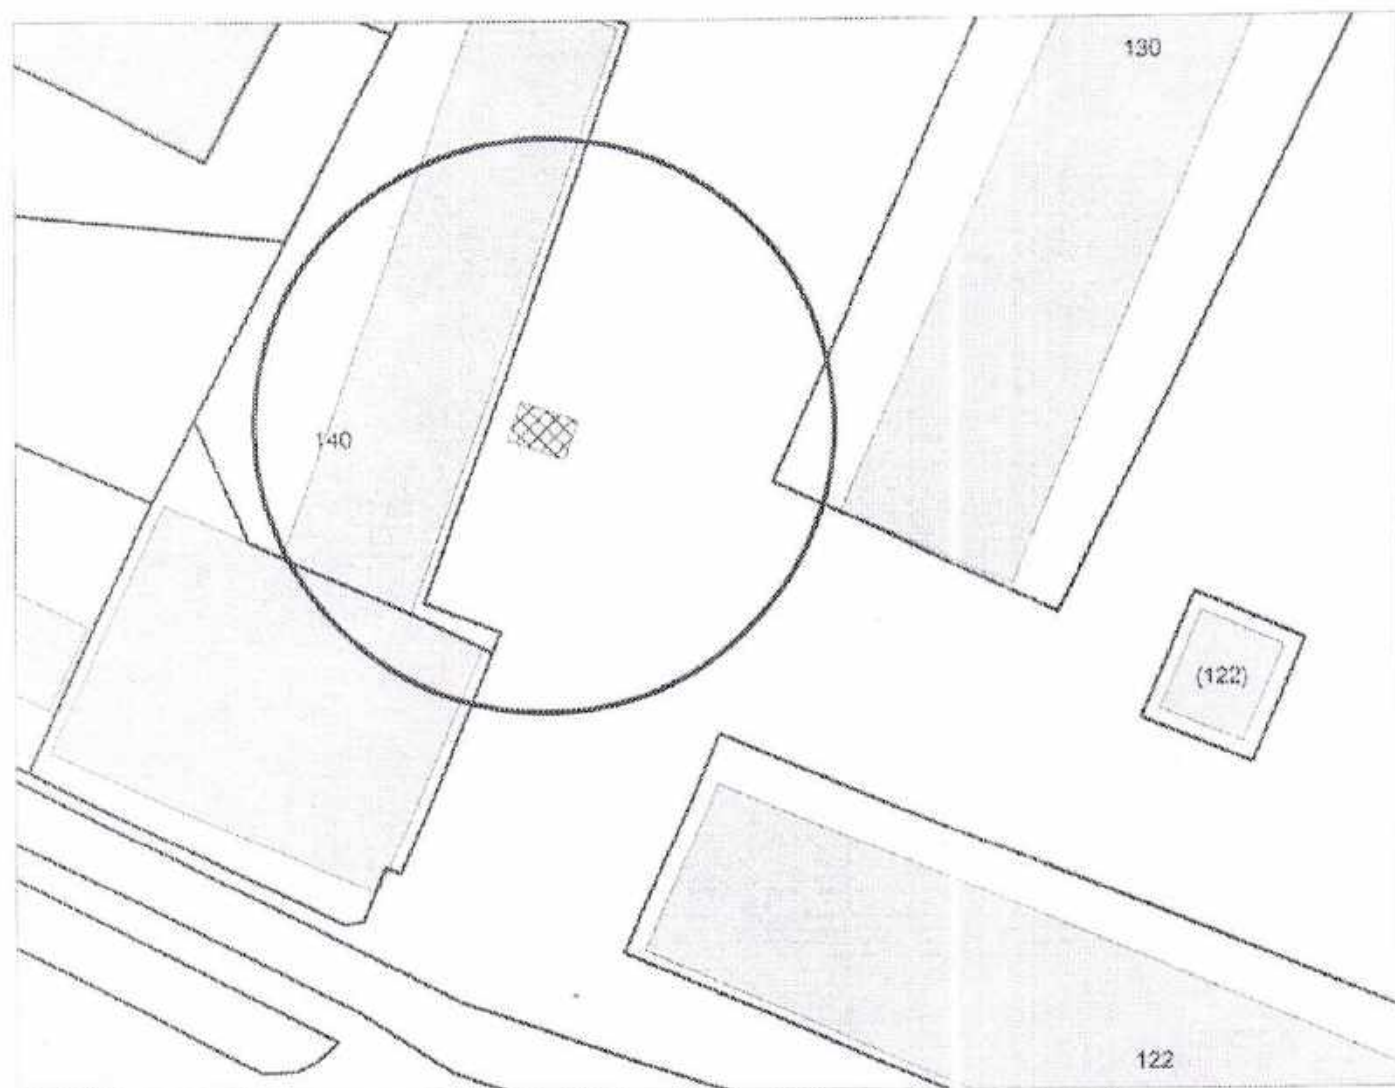


Карта-схема территории
размещения нестационарных объектов
по ул. Первомайская, 130
на топографическом плане
М 1:500

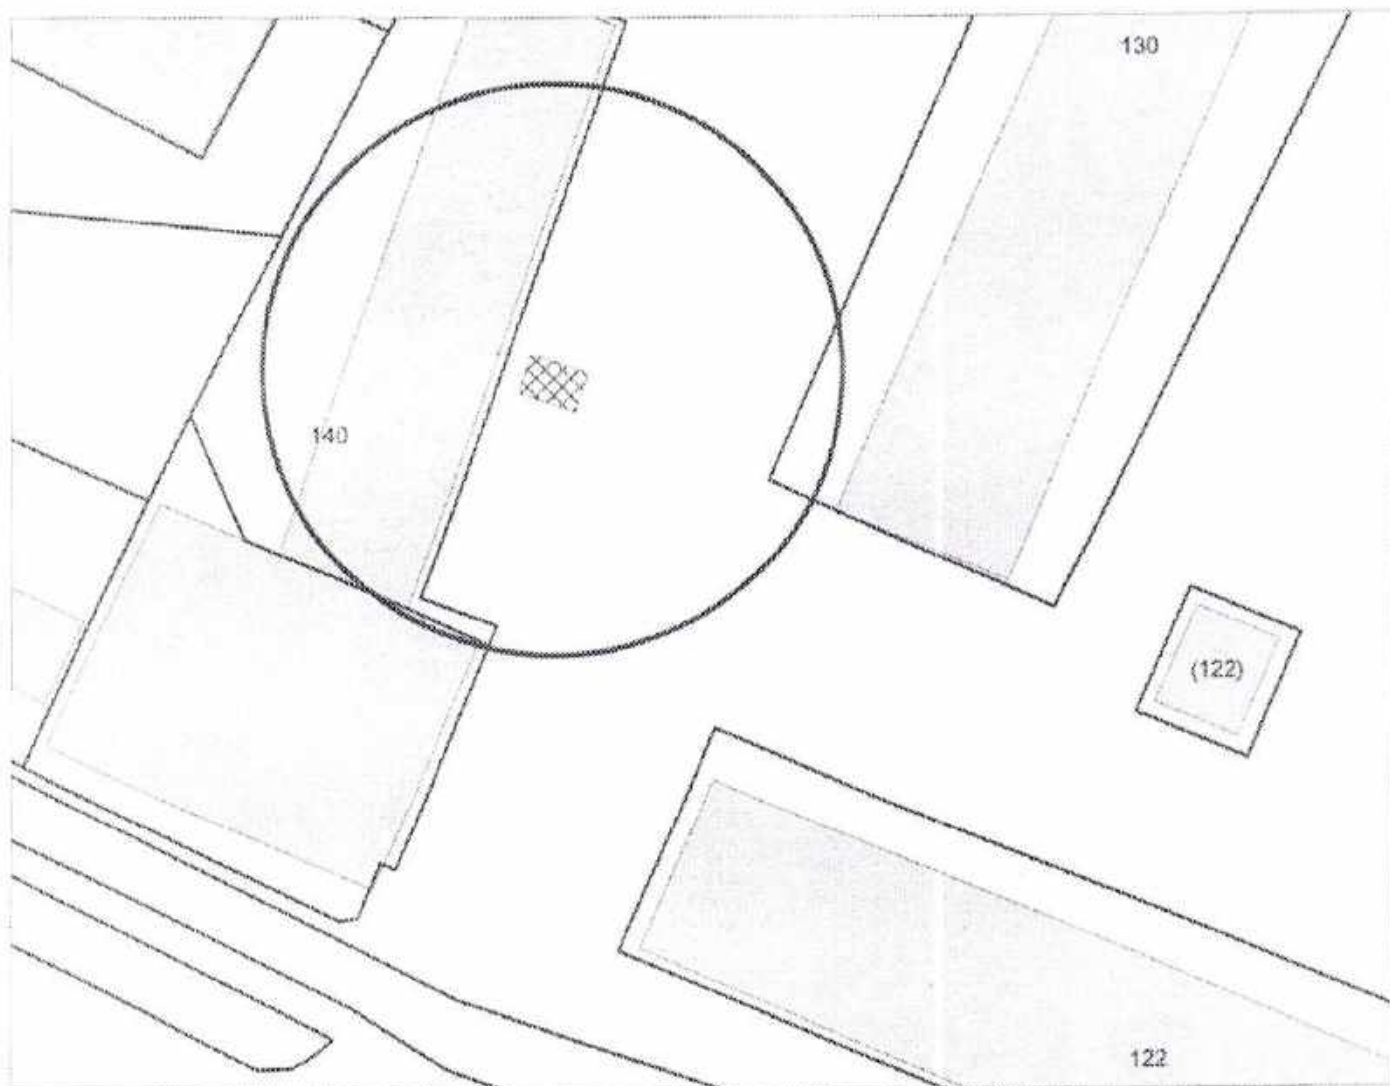


Карта-схема территории
размещения нестационарных объектов
по ул. Первомайская, 130
на топографическом плане
М 1:500

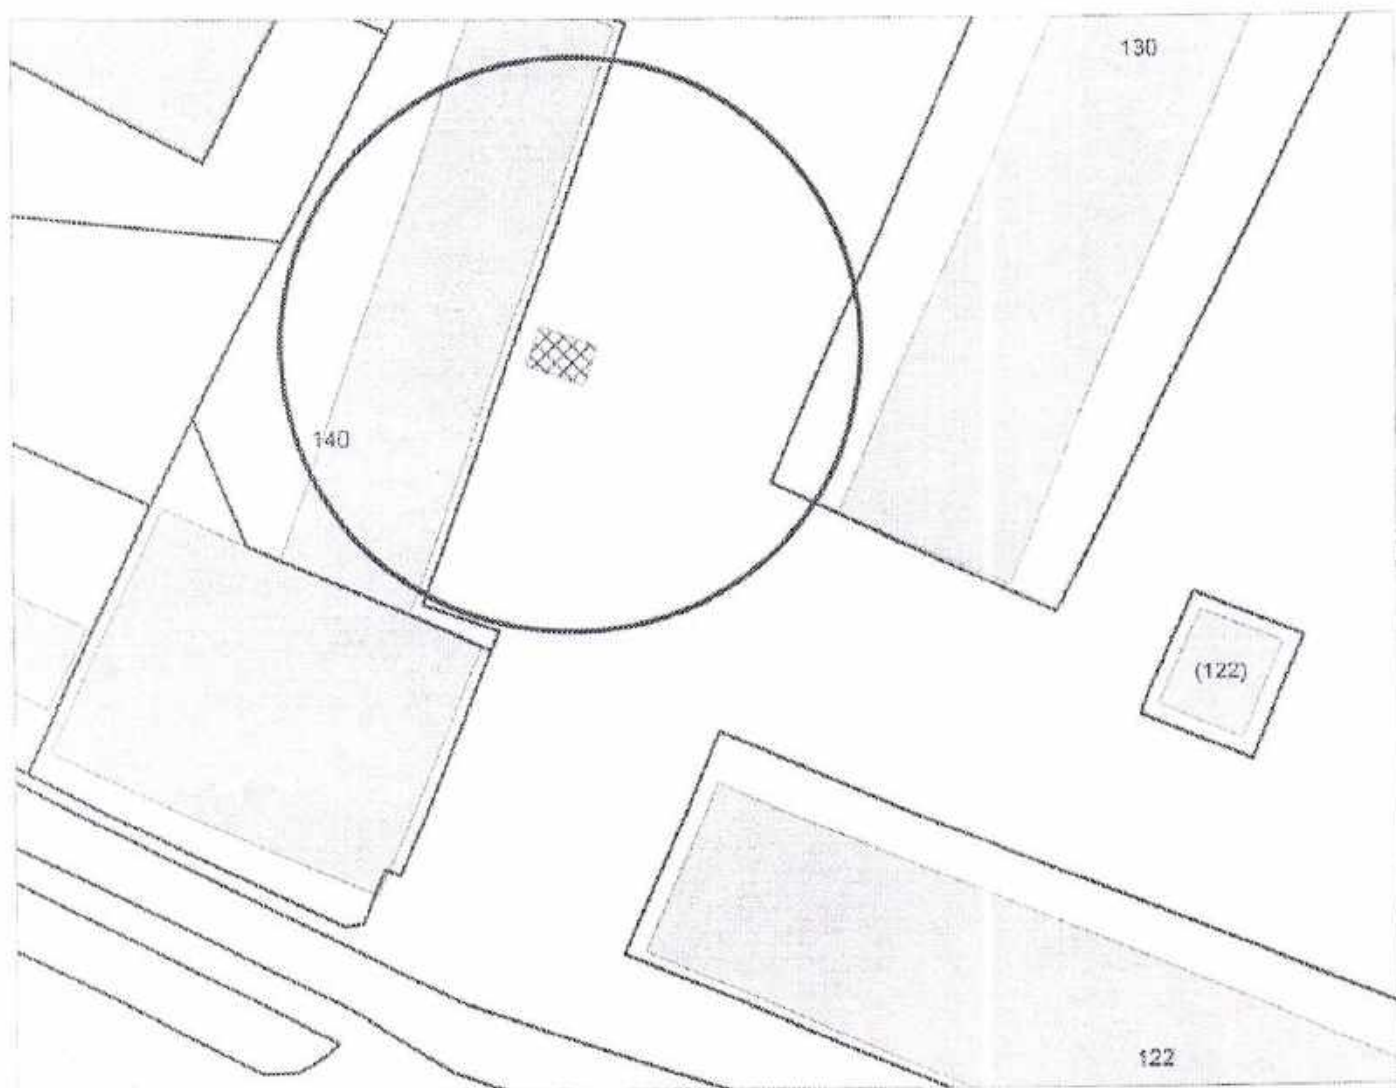


Карта-схема территории
размещения нестационарных объектов
по ул. Первомайская, 130
на топографическом плане
М 1:500

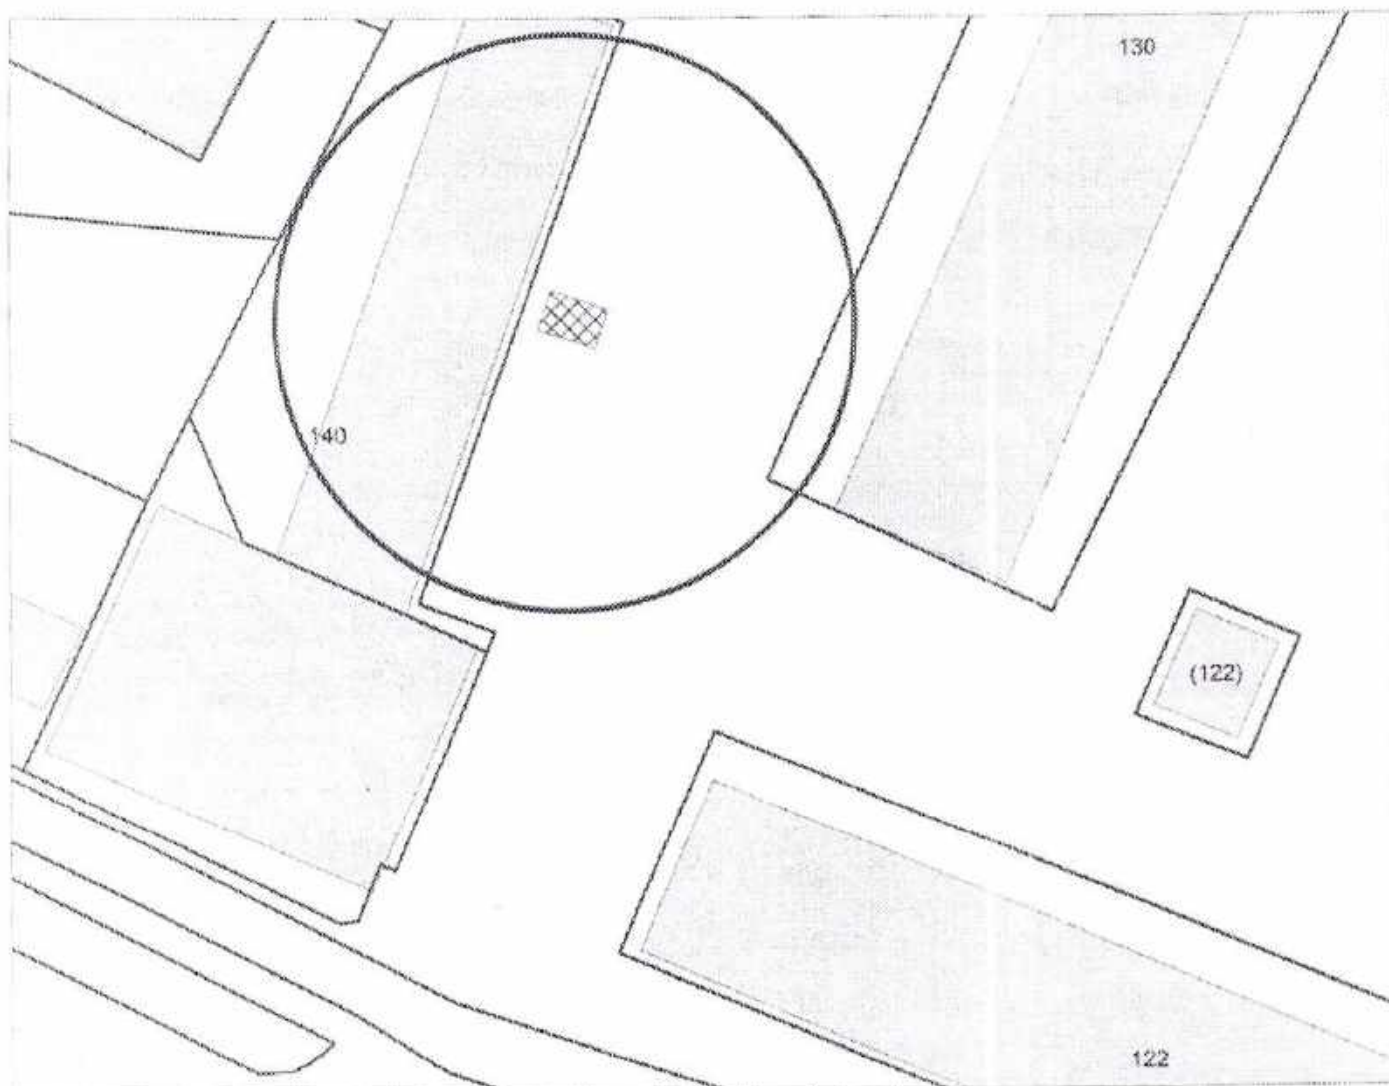


Карта-схема территории
размещения нестационарных объектов
по ул. Первомайская, 130
на топографическом плане
М 1:500

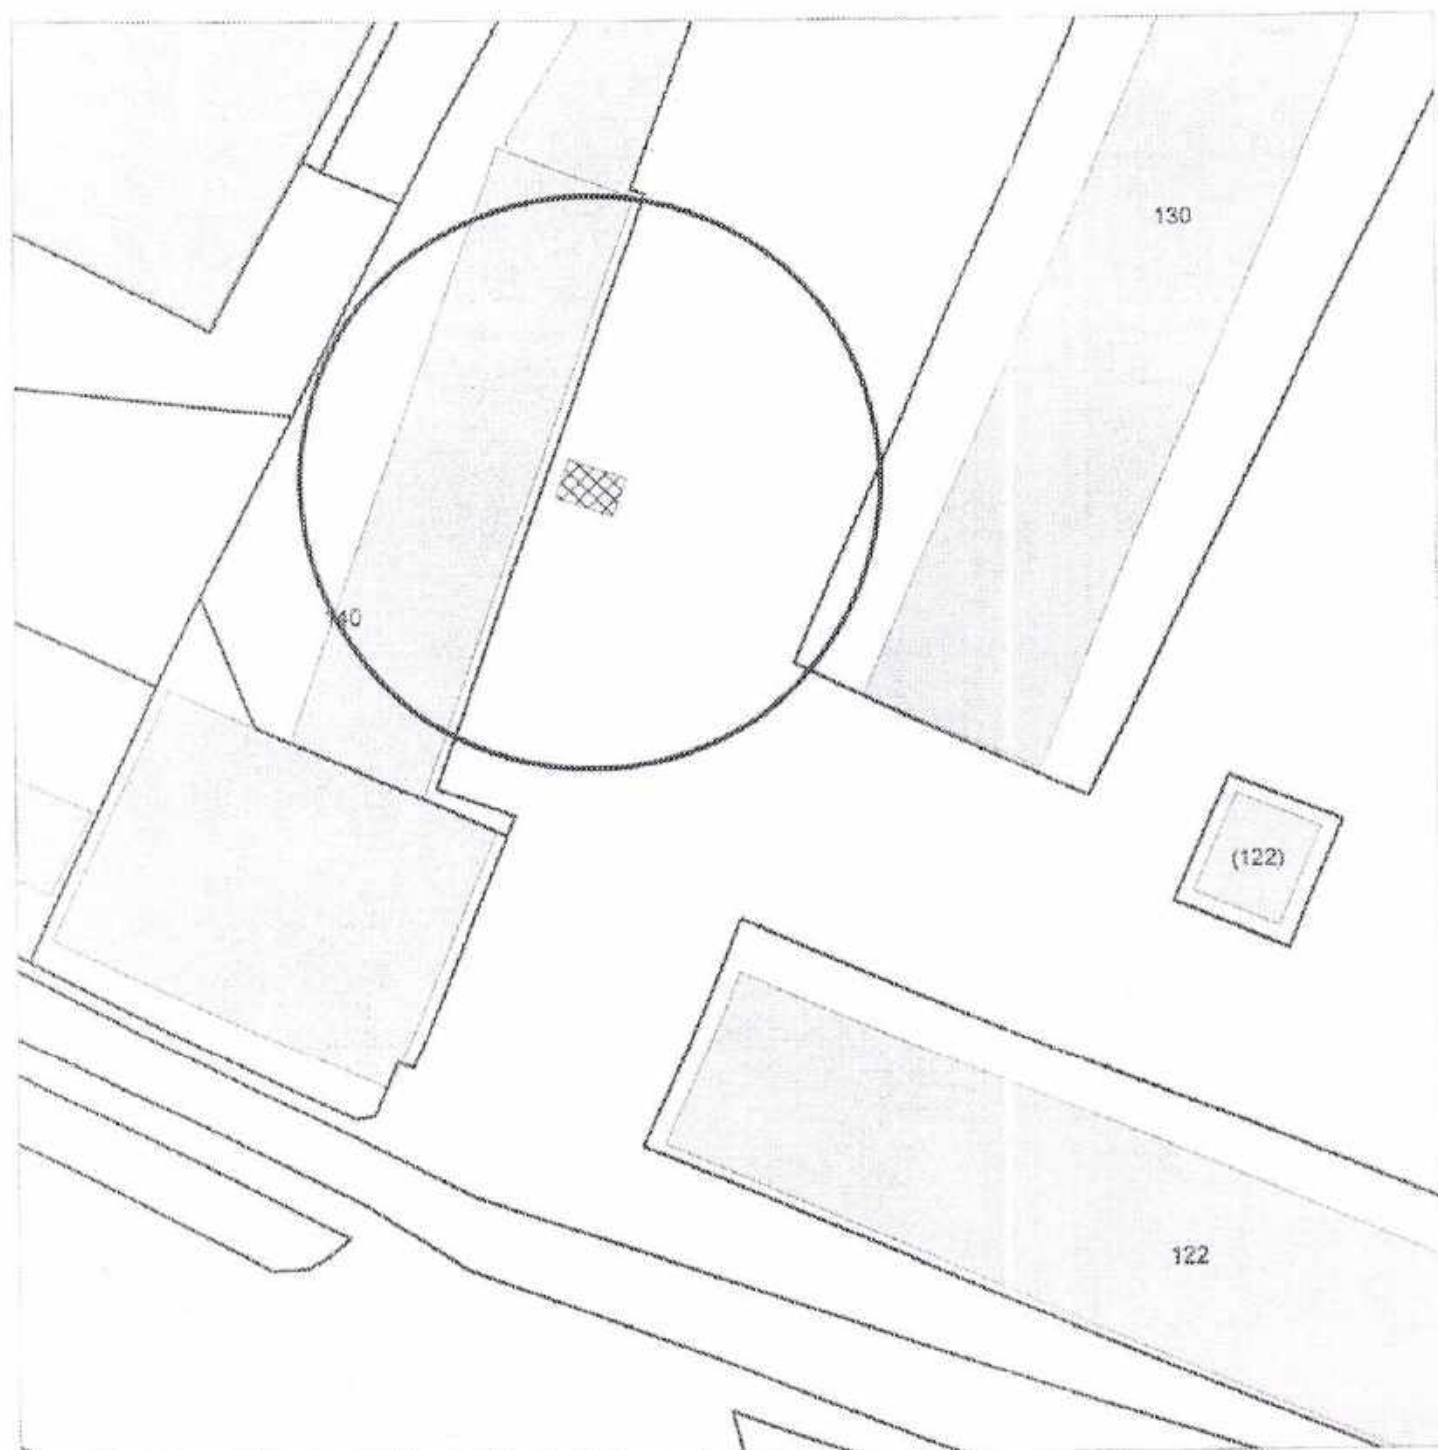


Карта-схема территории
размещения нестационарных объектов
по ул. Первомайская, 130
на топографическом плане
М 1:500

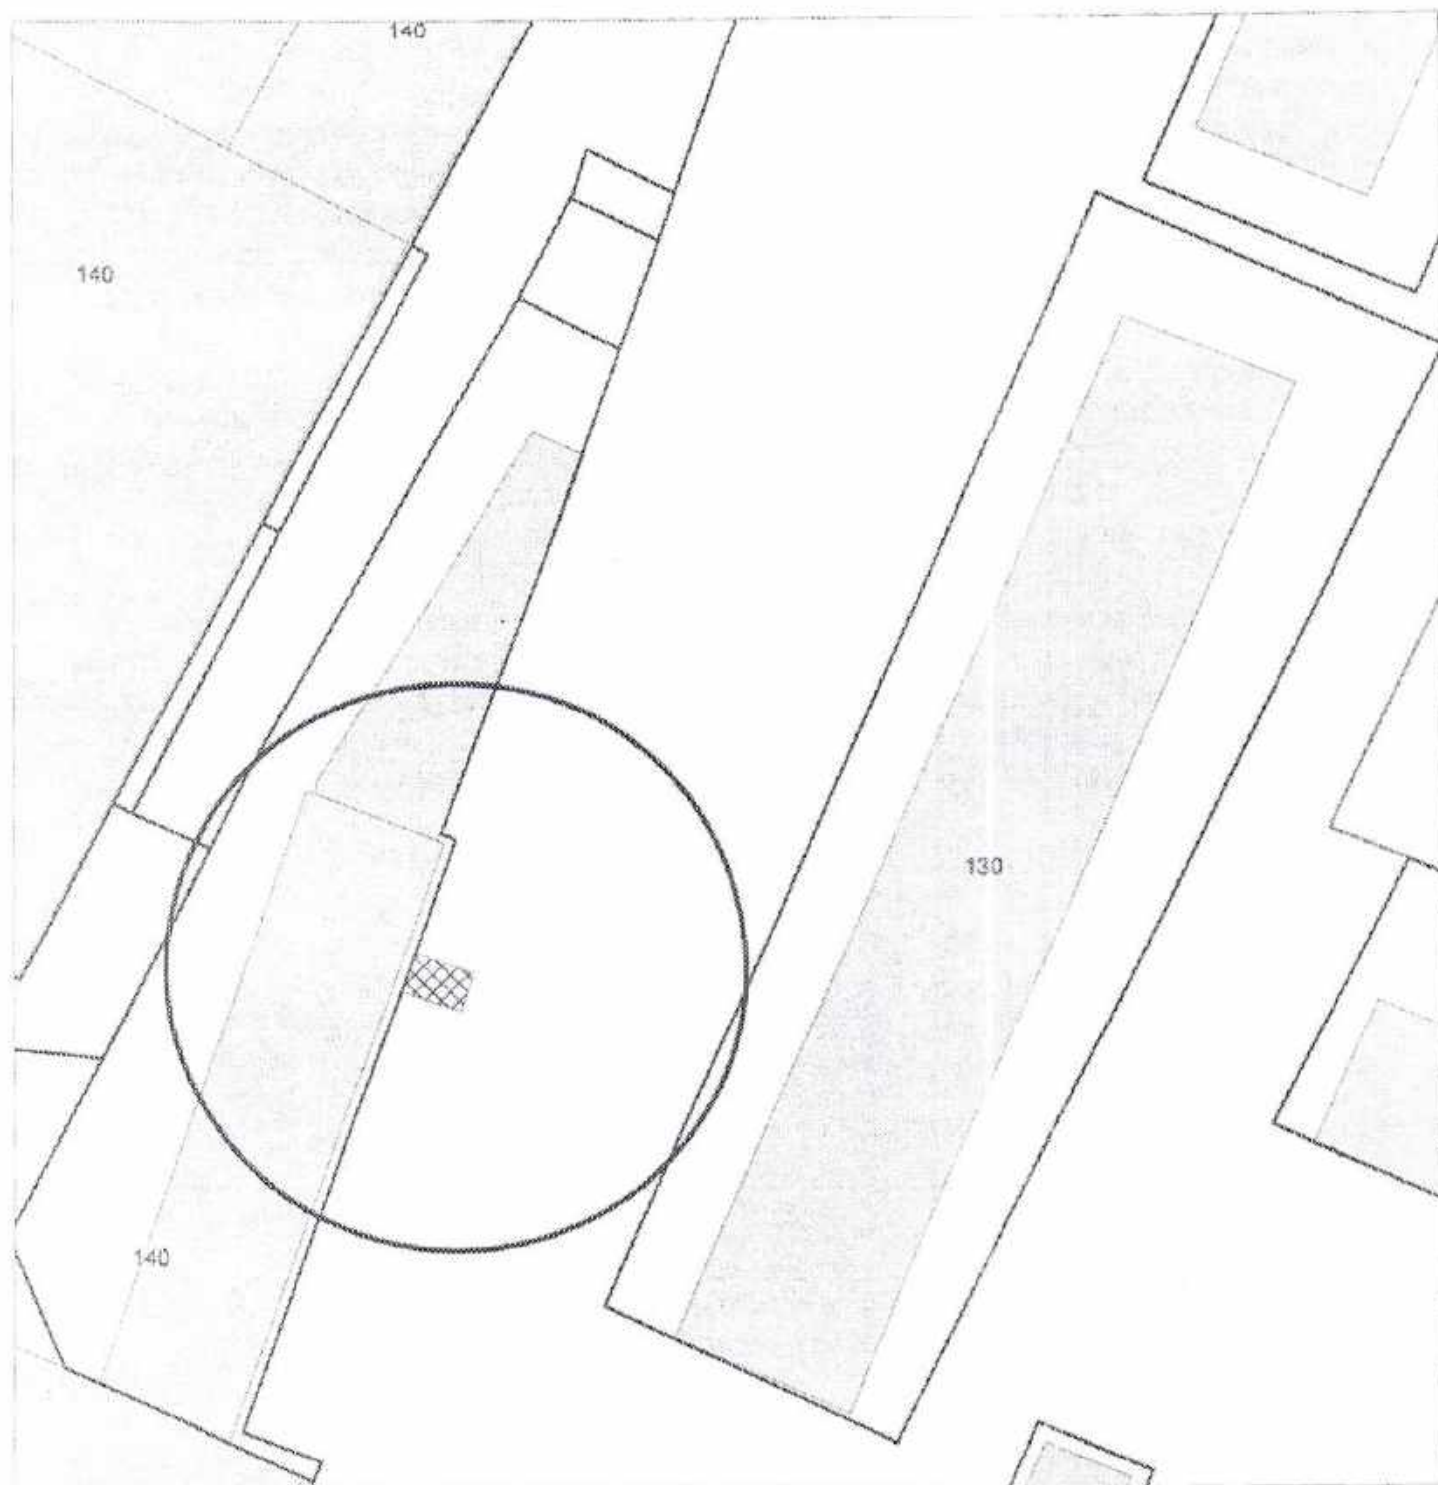


Карта-схема территории
размещения нестационарных объектов
по ул. Первомайская, 130
на топографическом плане
М 1:500

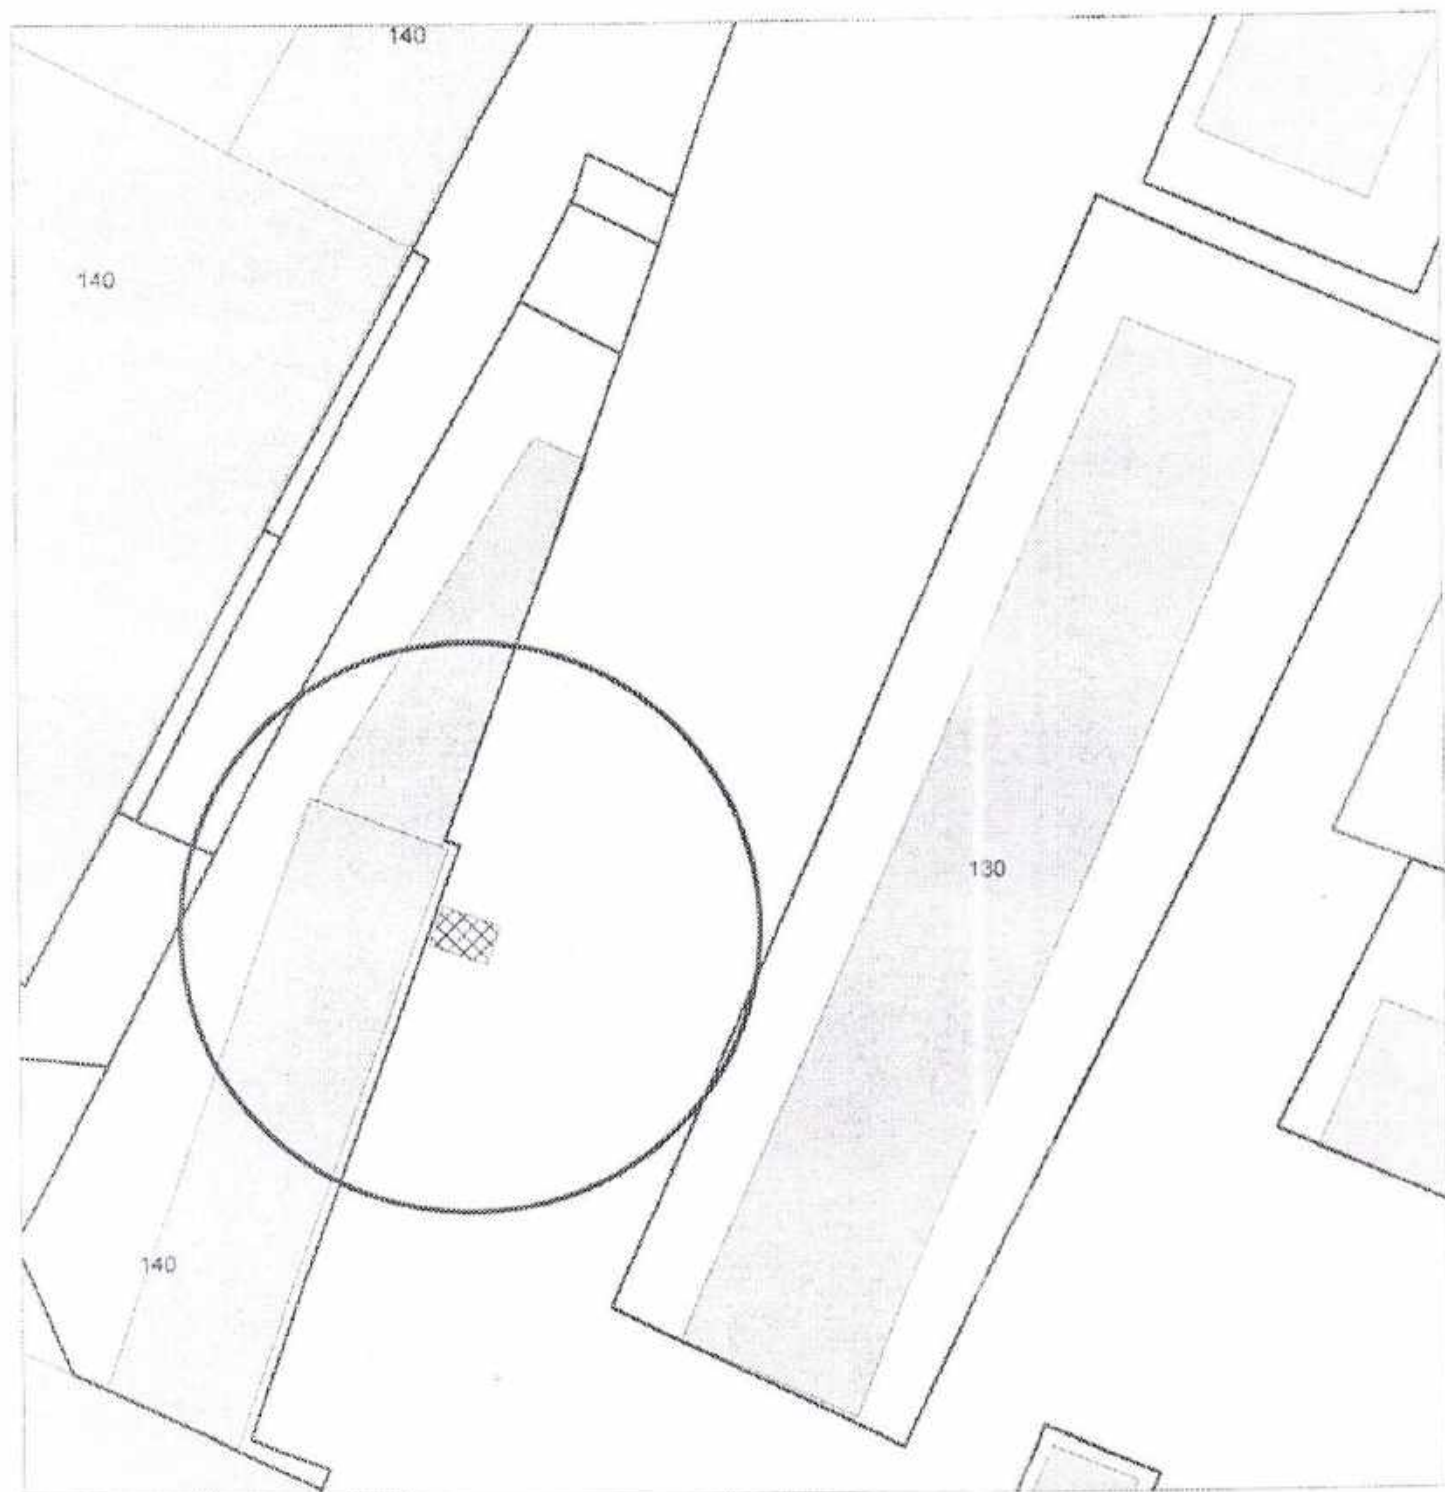


Карта-схема территории
размещения нестационарных объектов
по ул. Первомайская, 130
на топографическом плане
М 1:500

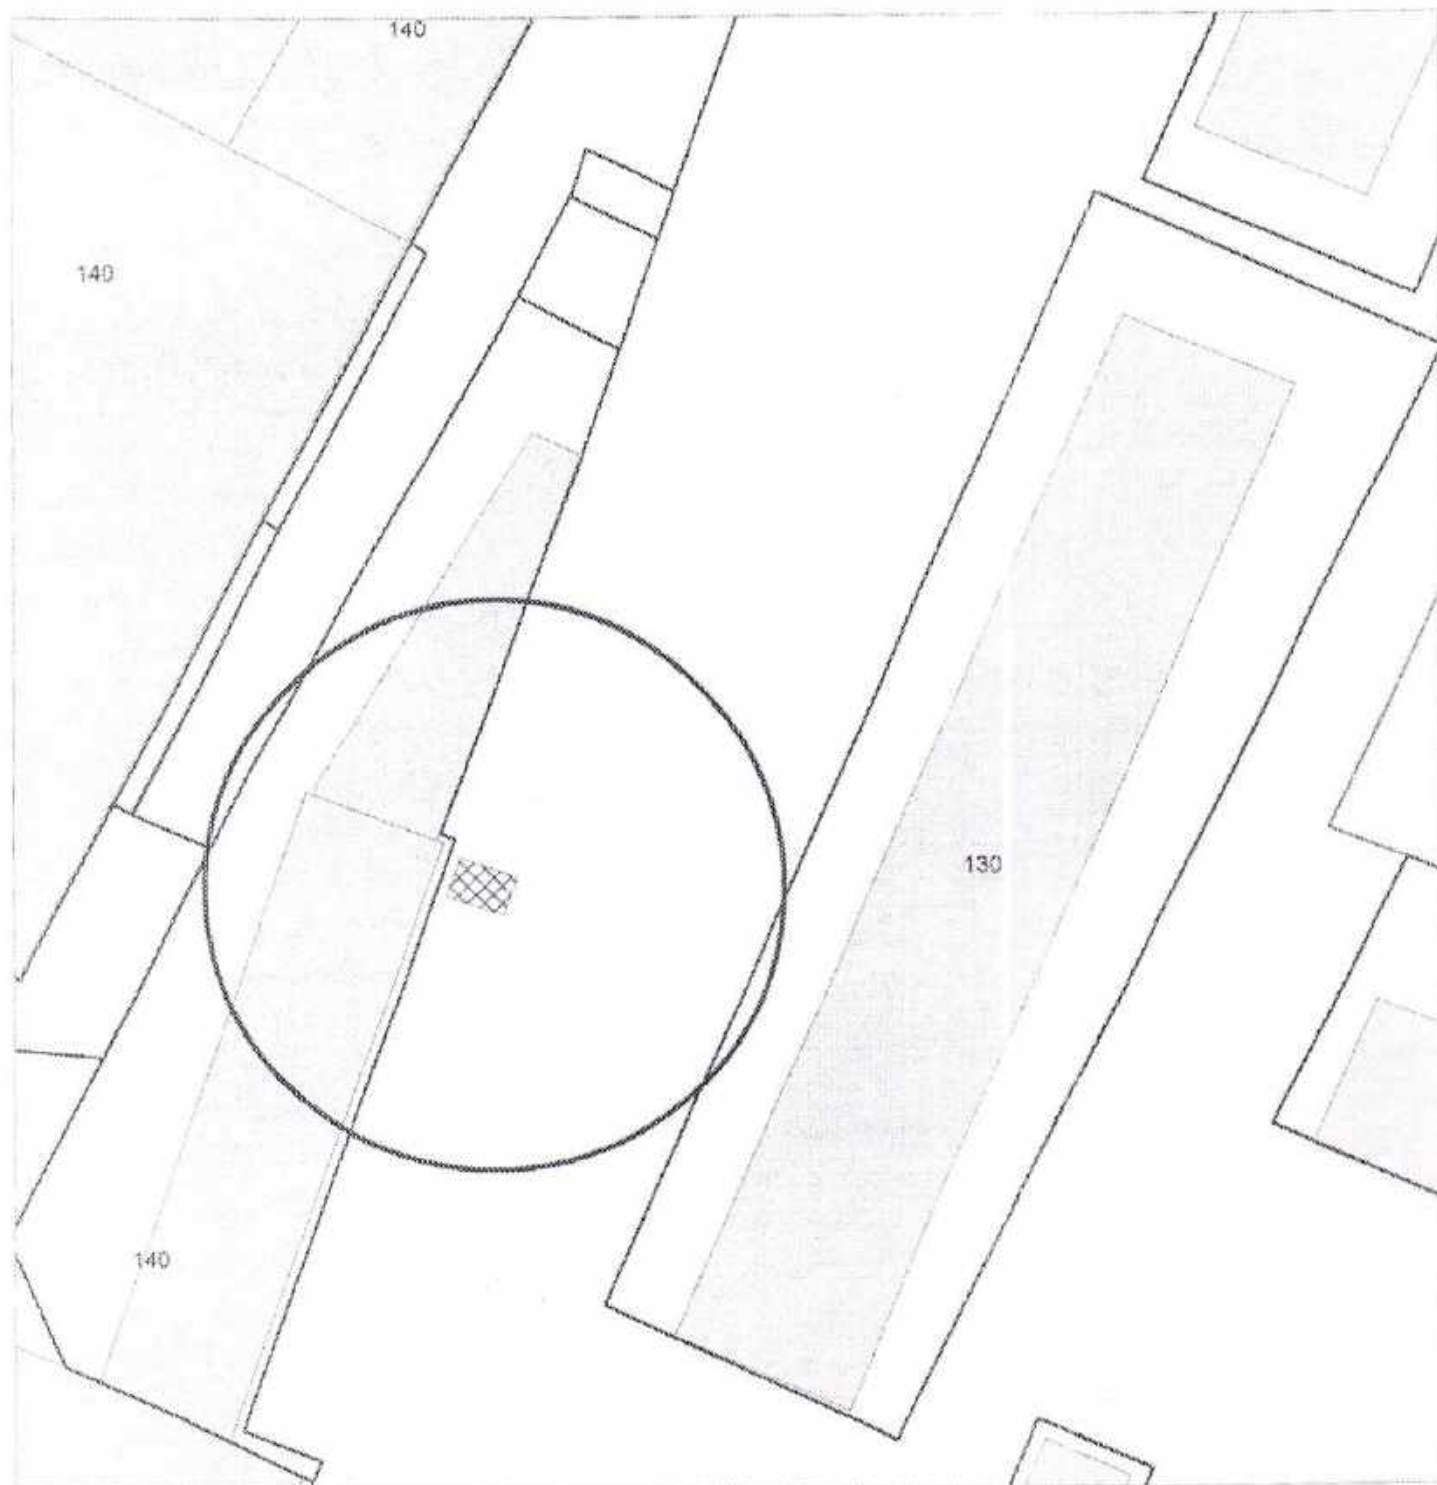


Карта-схема территории
размещения нестационарных объектов
по ул. Первомайская, 130
на топографическом плане
М 1:500

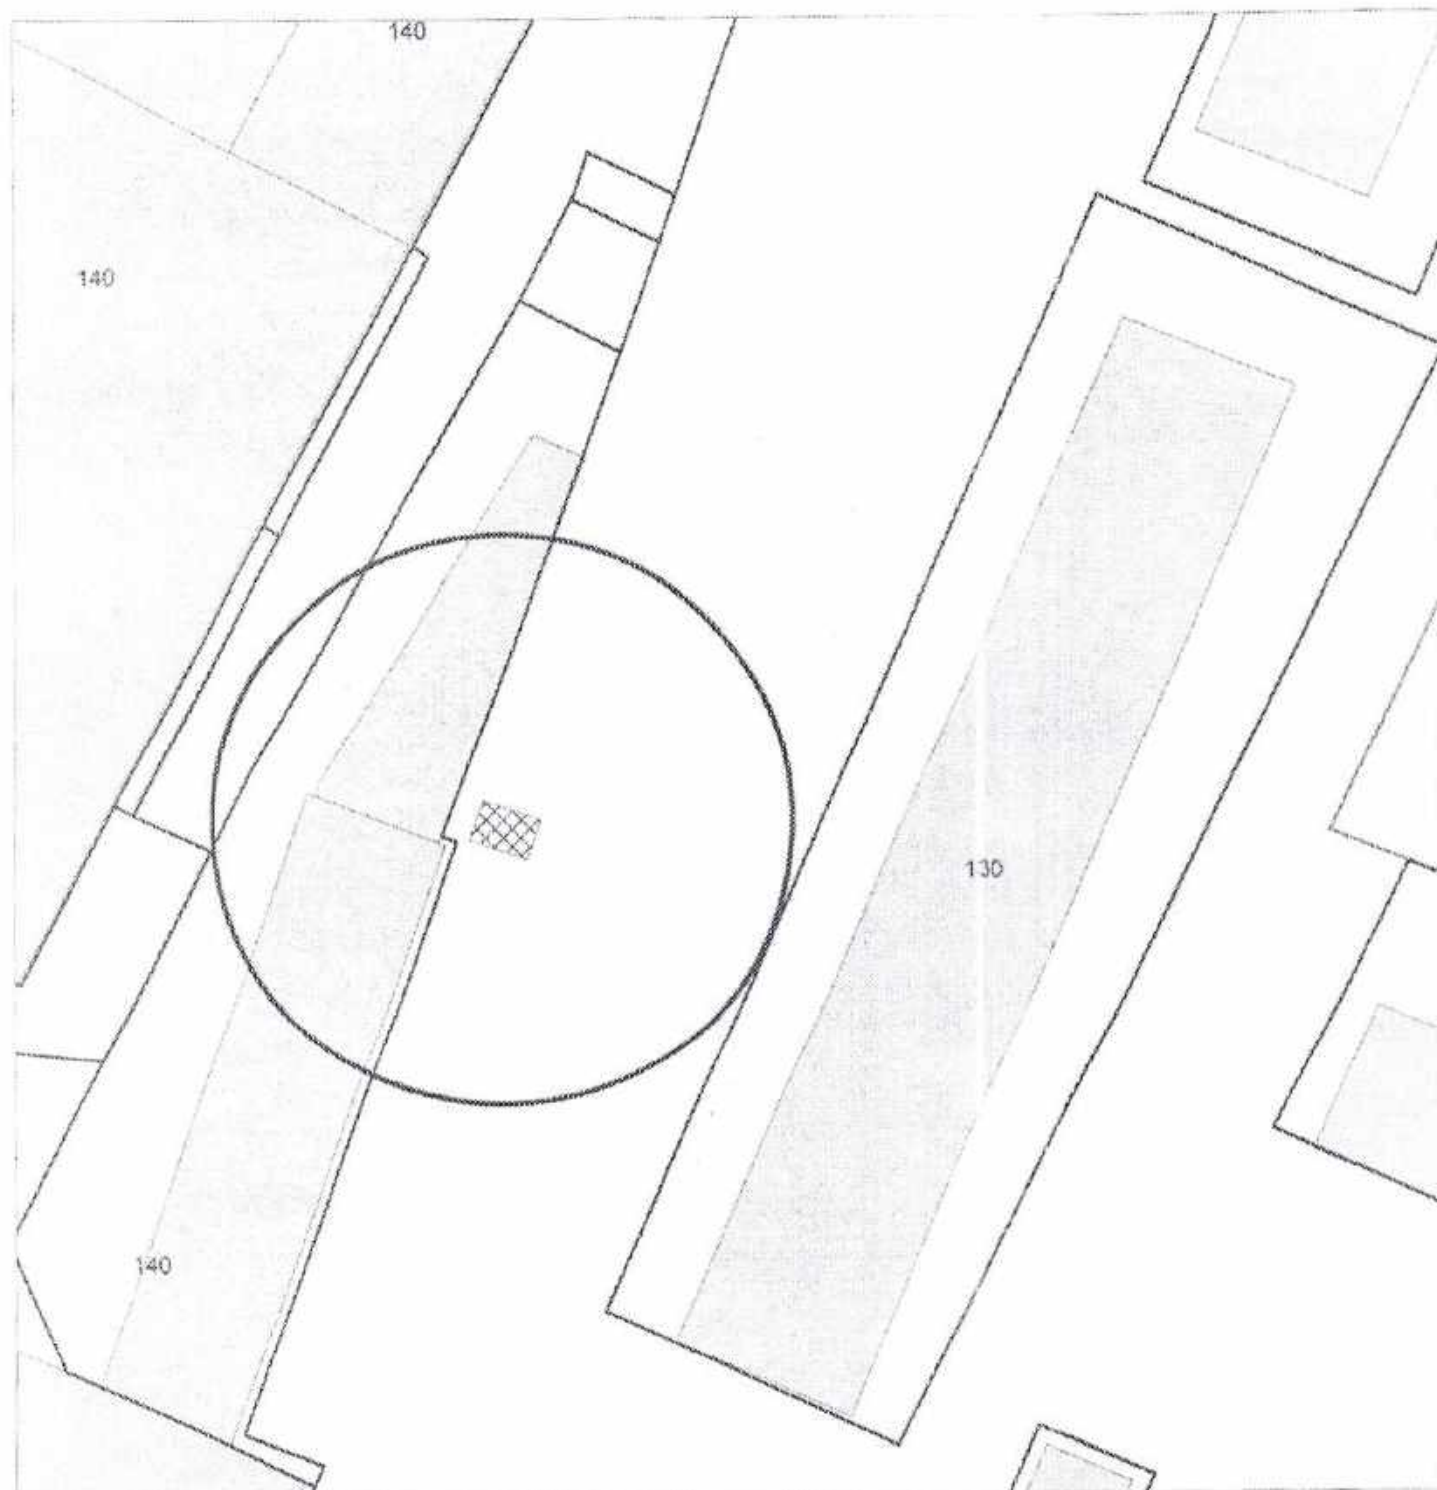


Карта-схема территории
размещения нестационарных объектов
по ул. Первомайская, 130
на топографическом плане
М 1:500

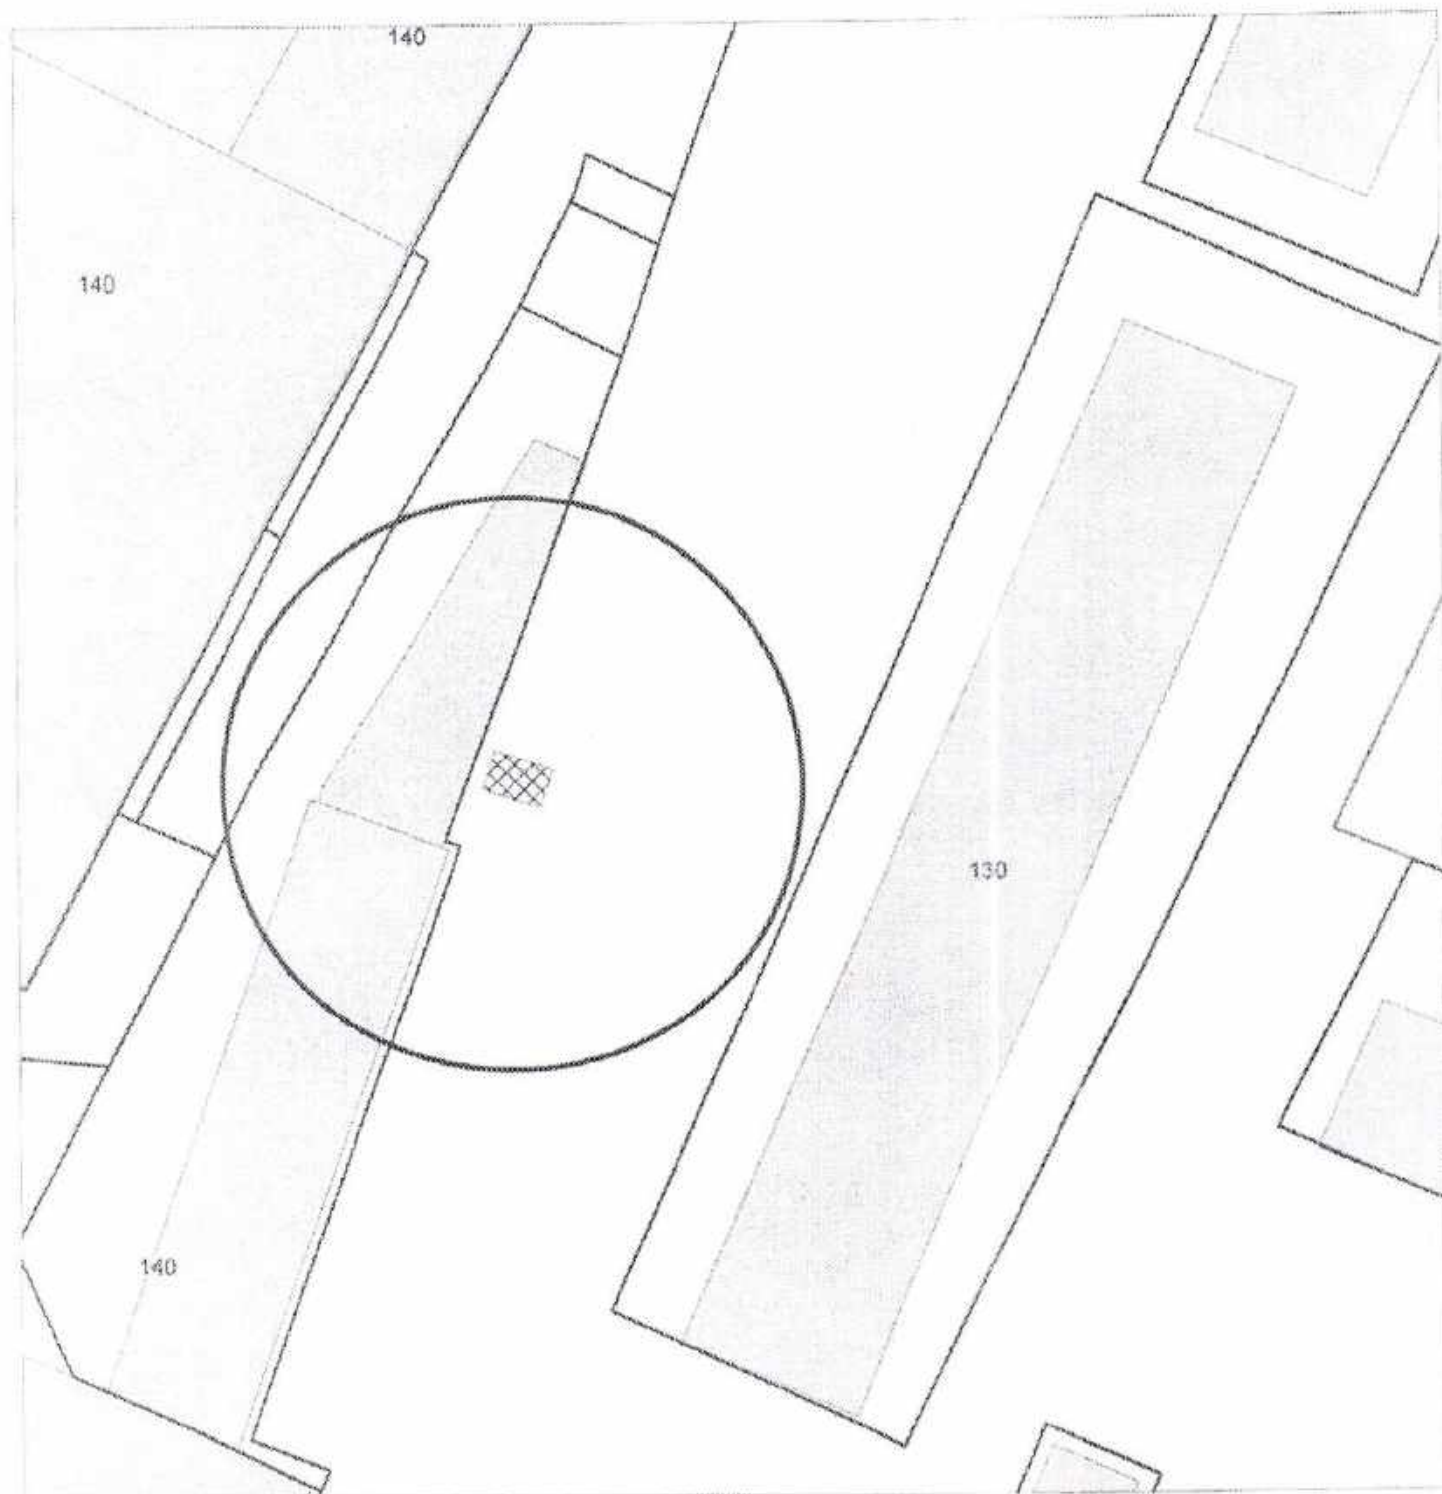


Карта-схема территории
размещения нестационарных объектов
по ул. Первомайская, 130
на топографическом плане
М 1:500

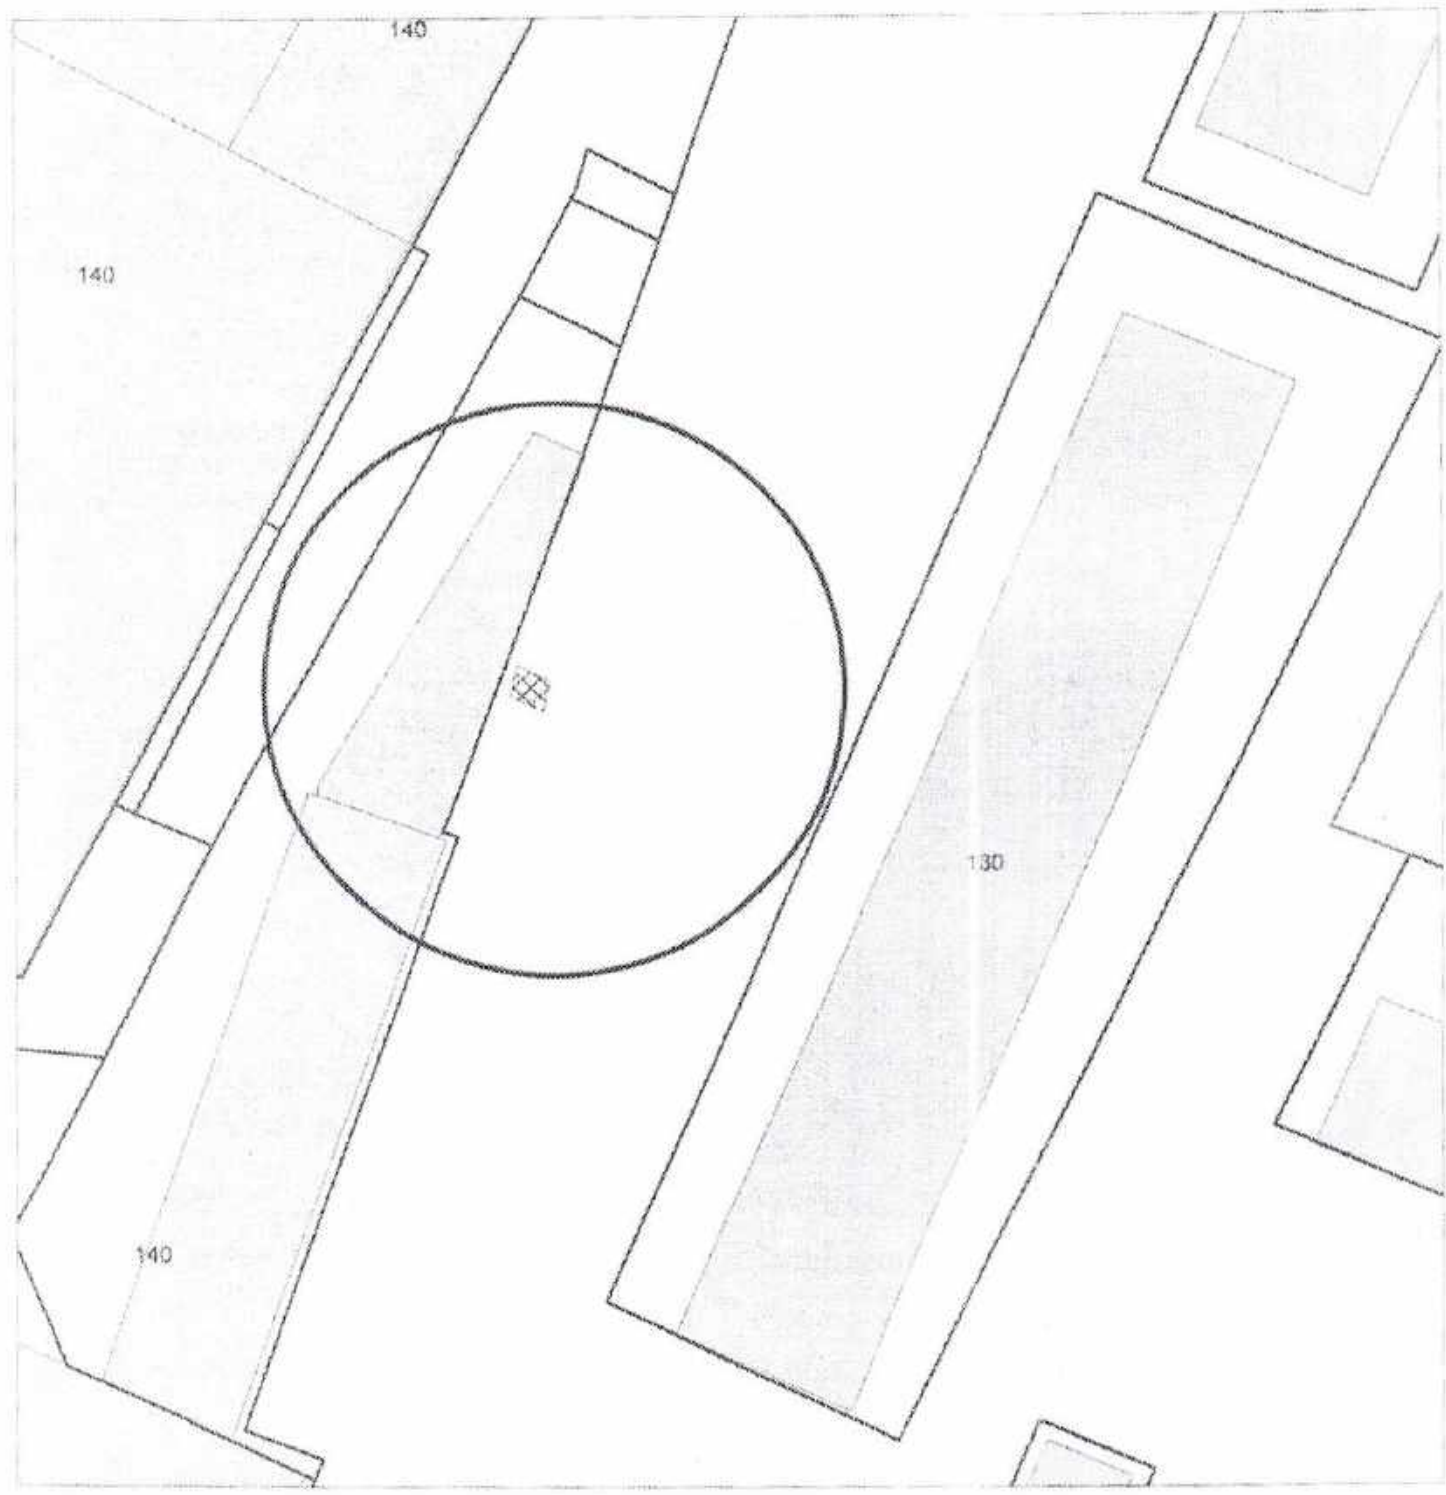


Карта-схема территории
размещения нестационарных объектов
по ул. Первомайская, 130
на топографическом плане
М 1:500

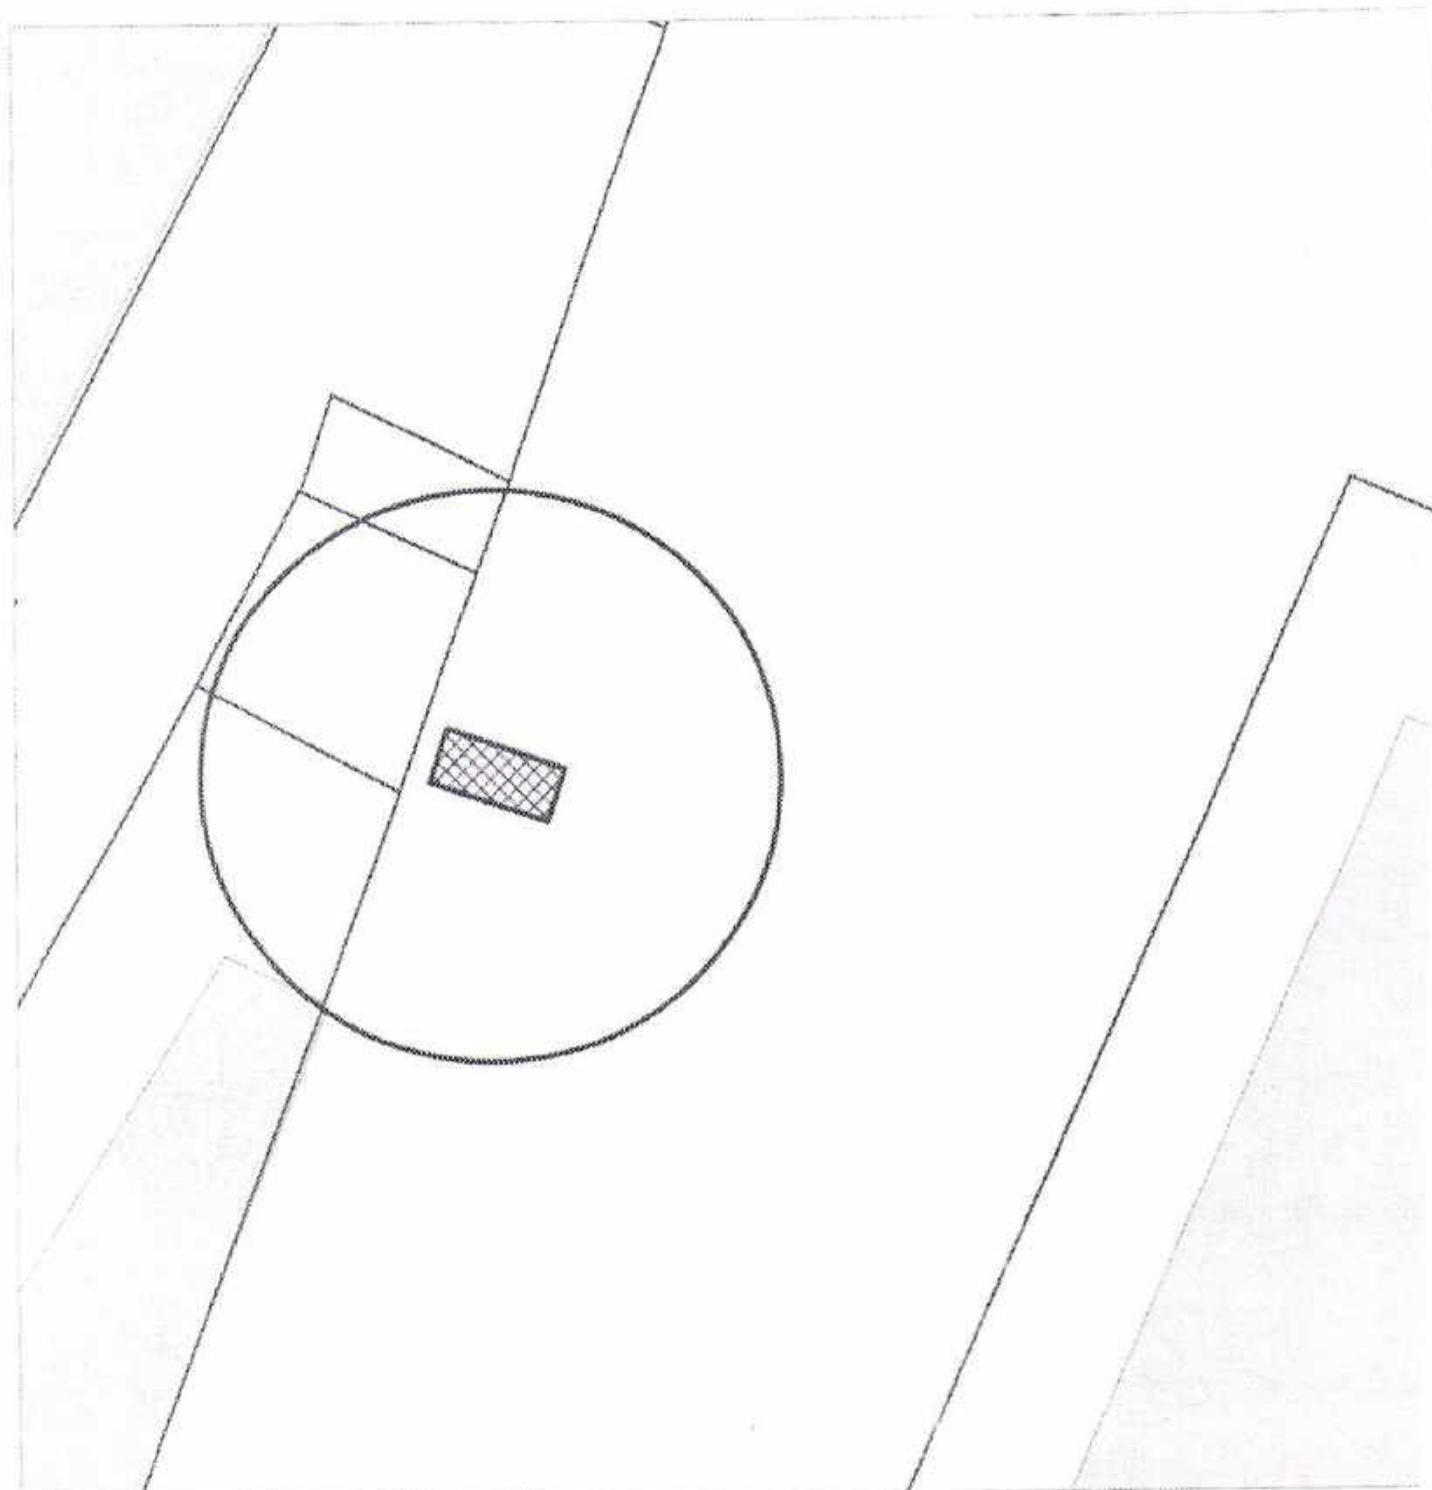


Карта-схема территории
размещения нестационарных объектов
по ул. Первомайская, 130
на топографическом плане
М 1:500

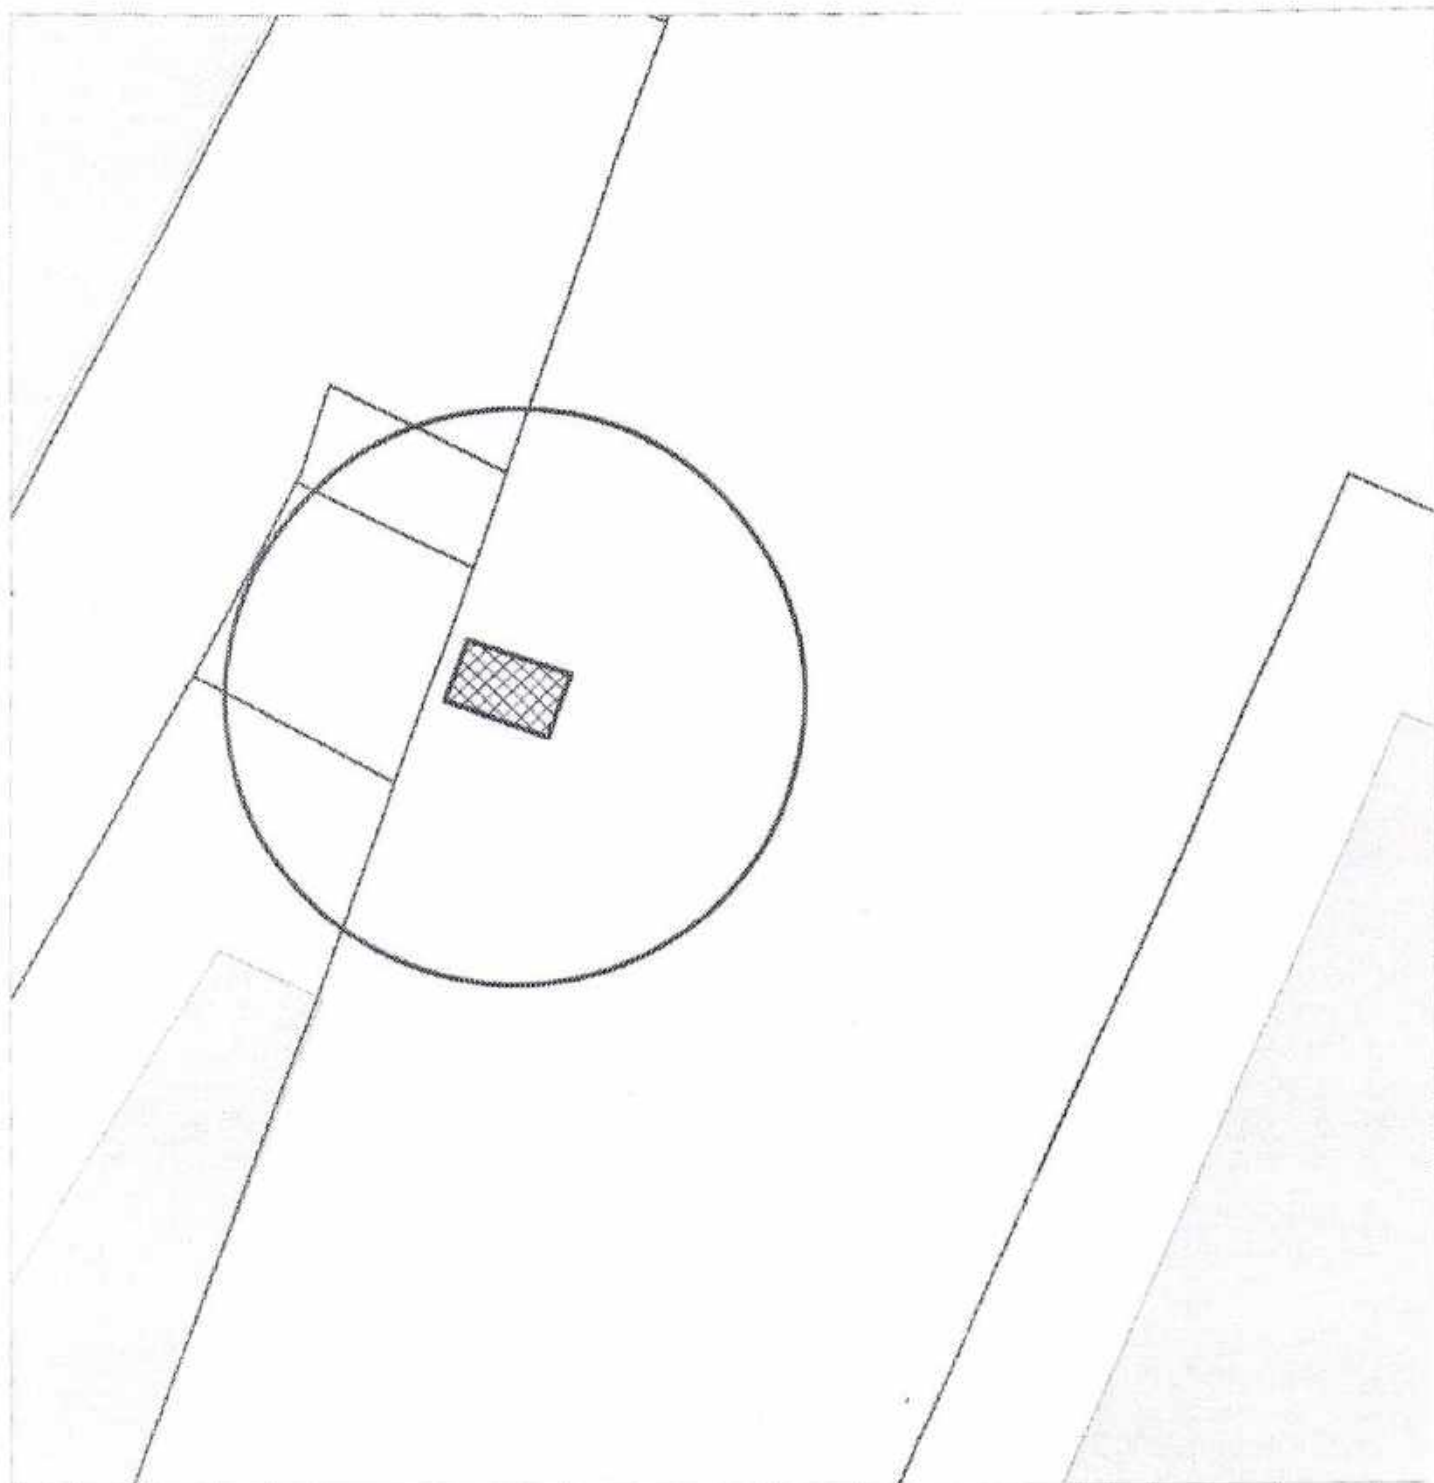


Карта-схема территории
размещения нестационарных объектов
по ул. Первомайская, 130
на топографическом плане
М 1:500

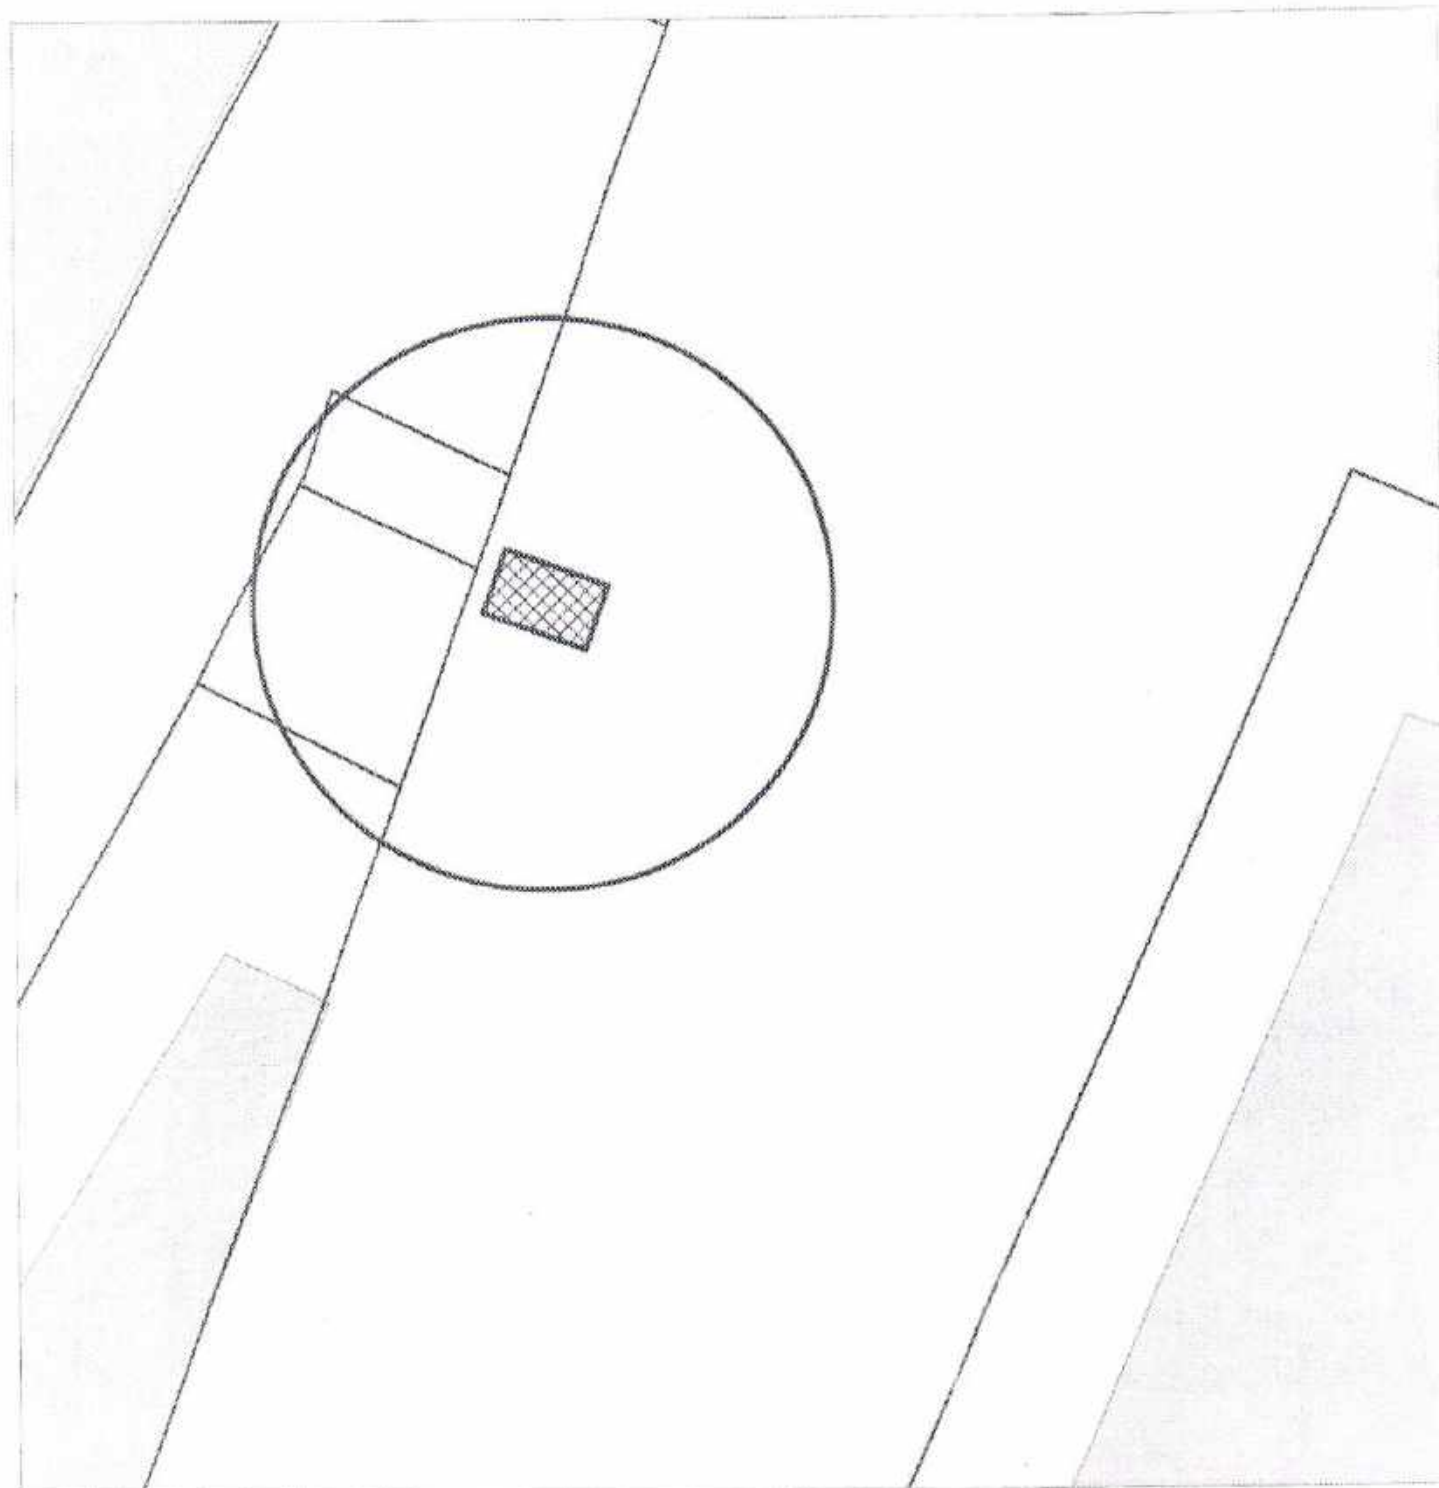


Карта-схема территории
размещения нестационарных объектов
по ул. Первомайская, 132
на топографическом плане
М 1:500

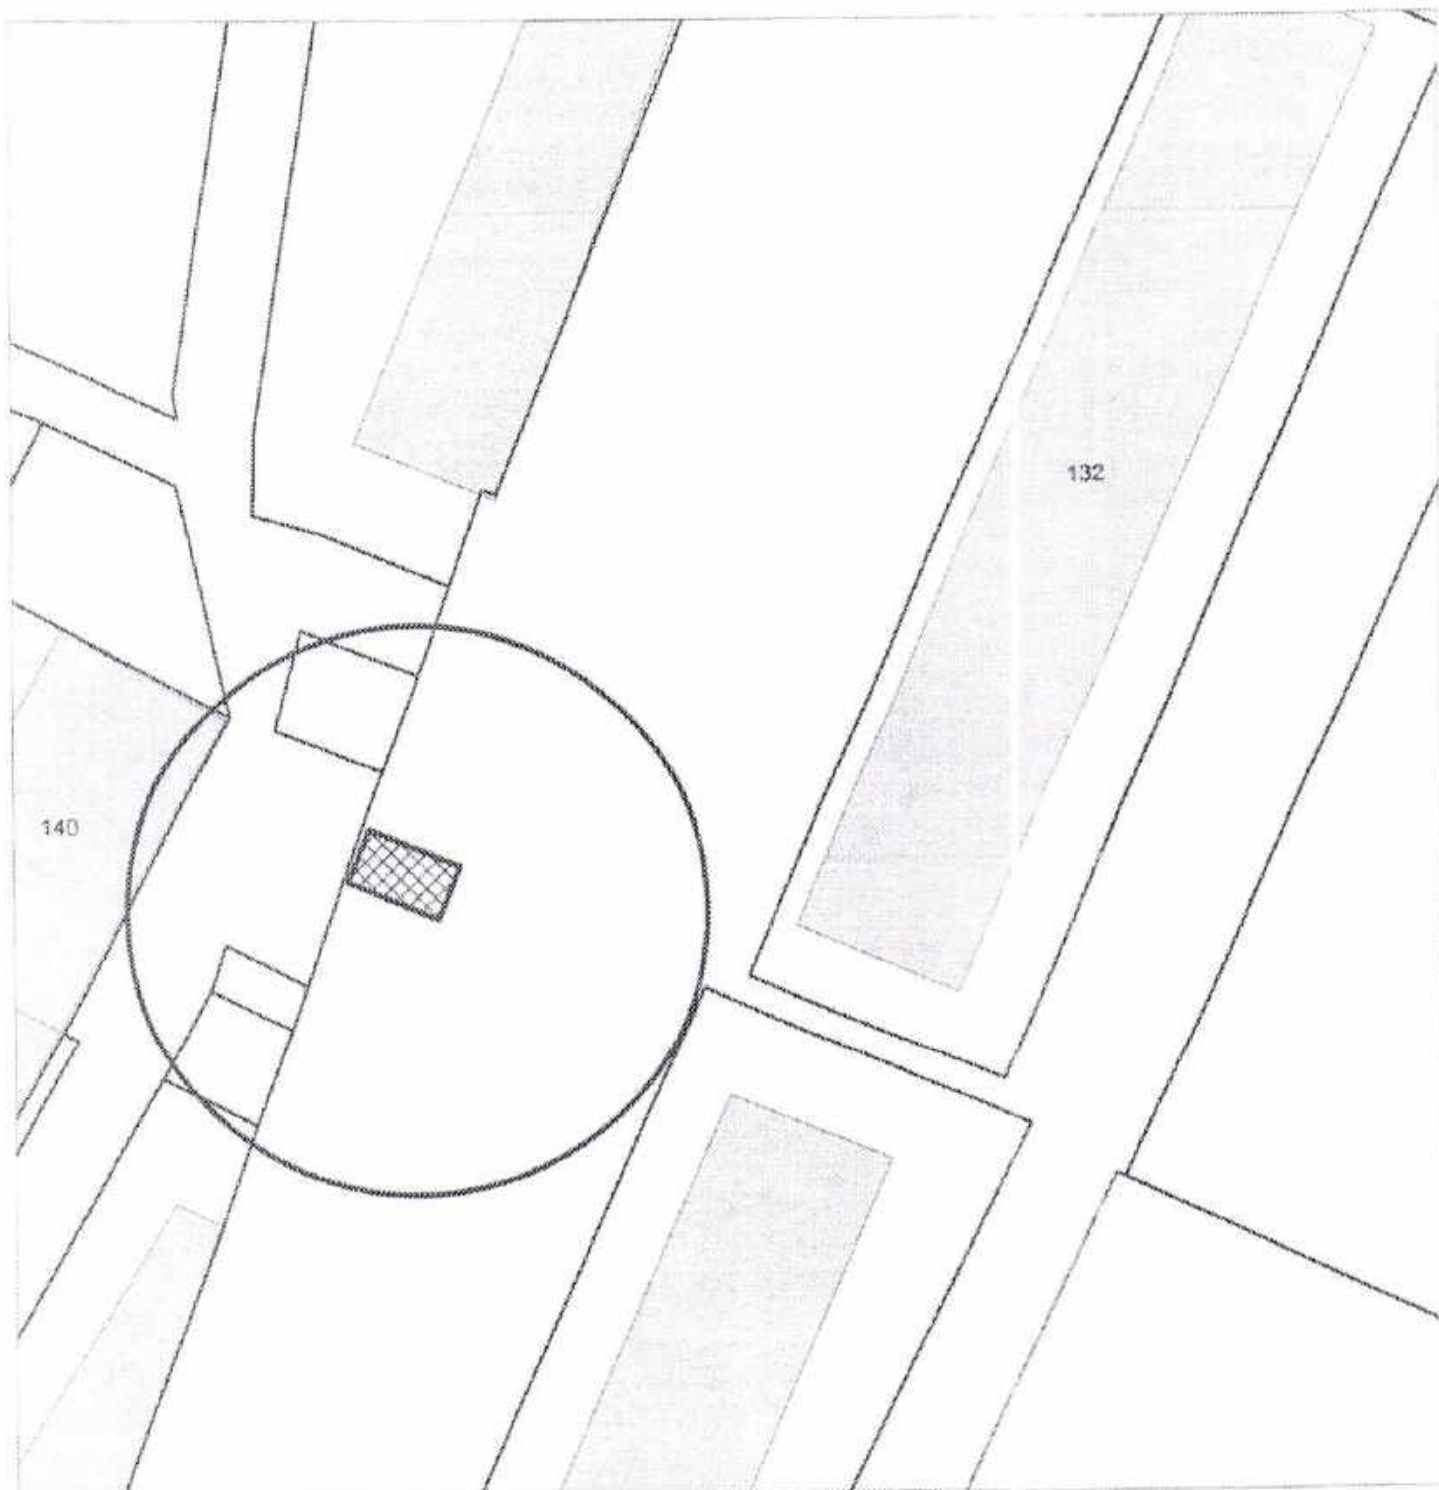


Карта-схема территории
размещения нестационарных объектов
по ул. Первомайская, 132
на топографическом плане
М 1:500

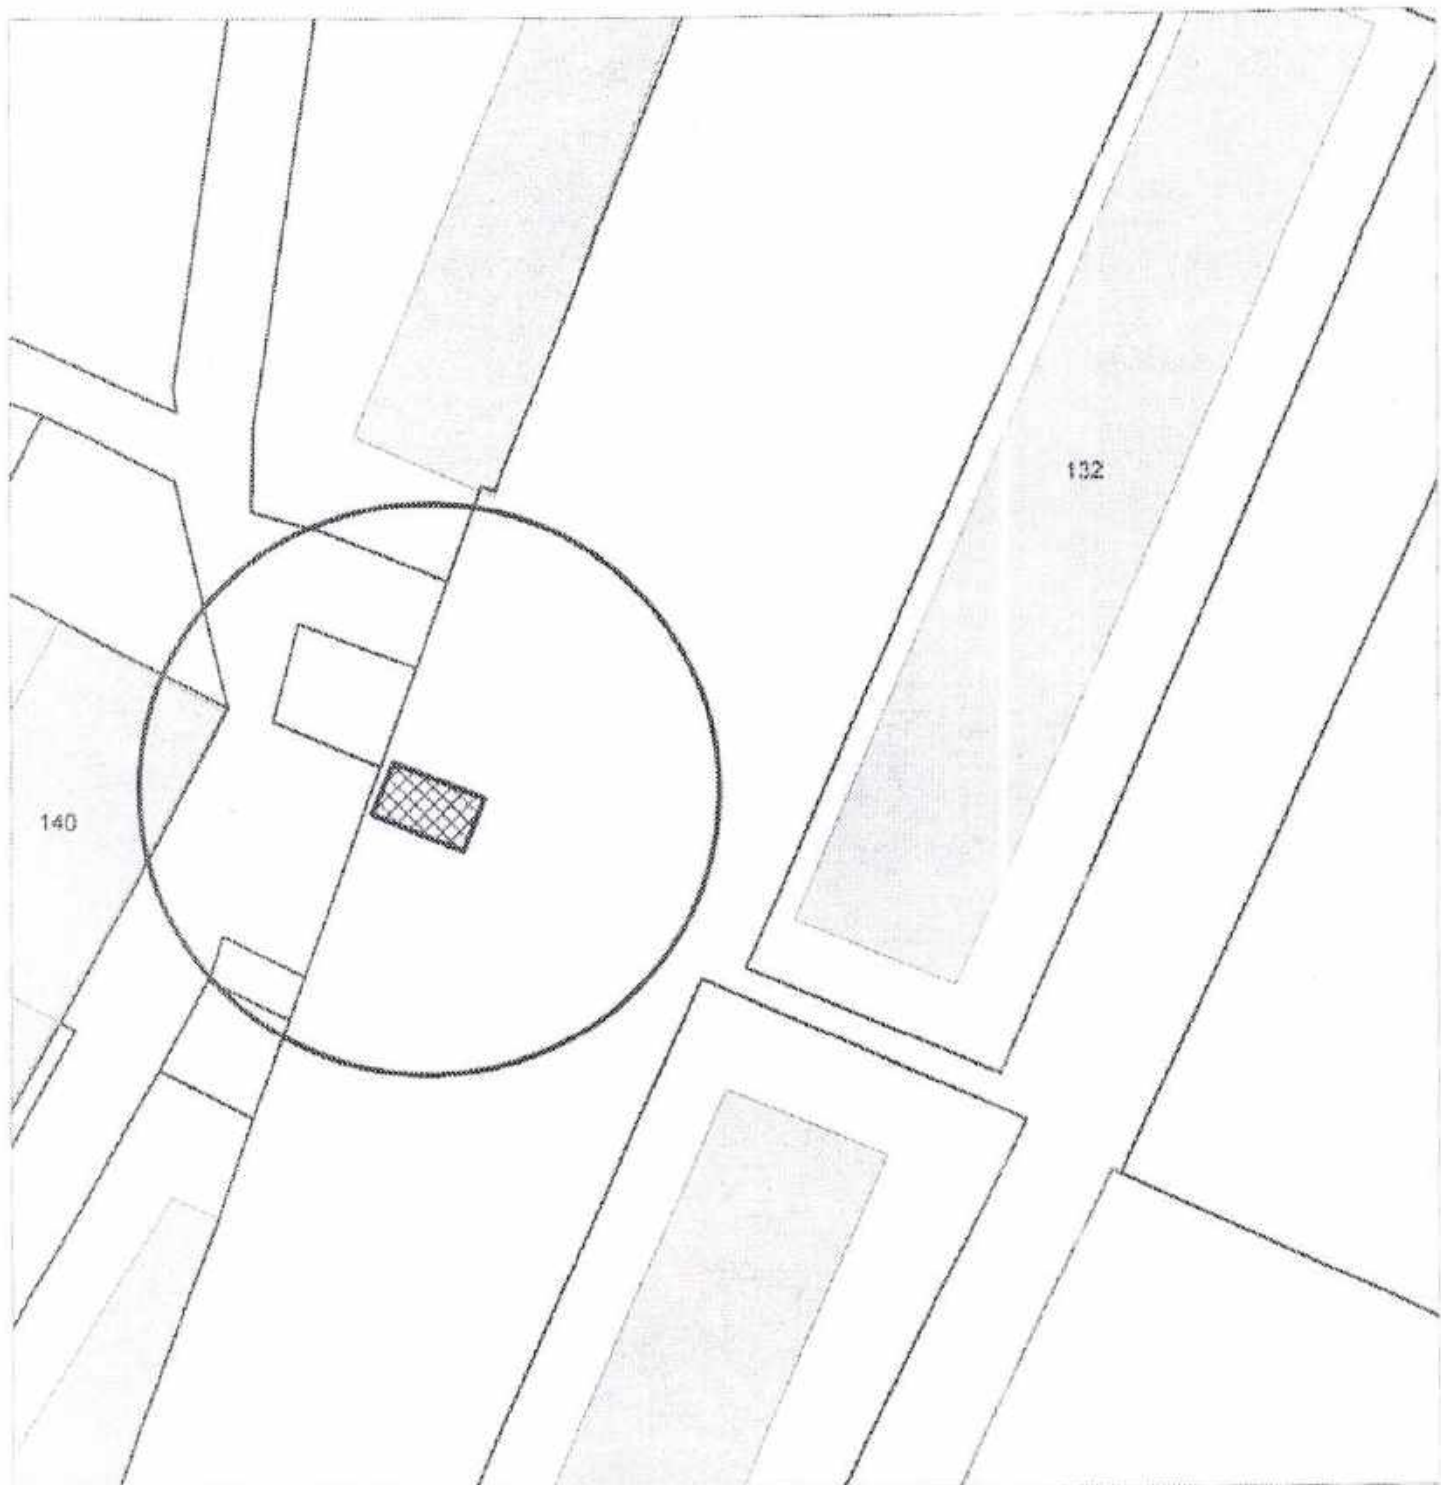


Карта-схема территории
размещения нестационарных объектов
по ул. Первомайская, 132
на топографическом плане
М 1:500

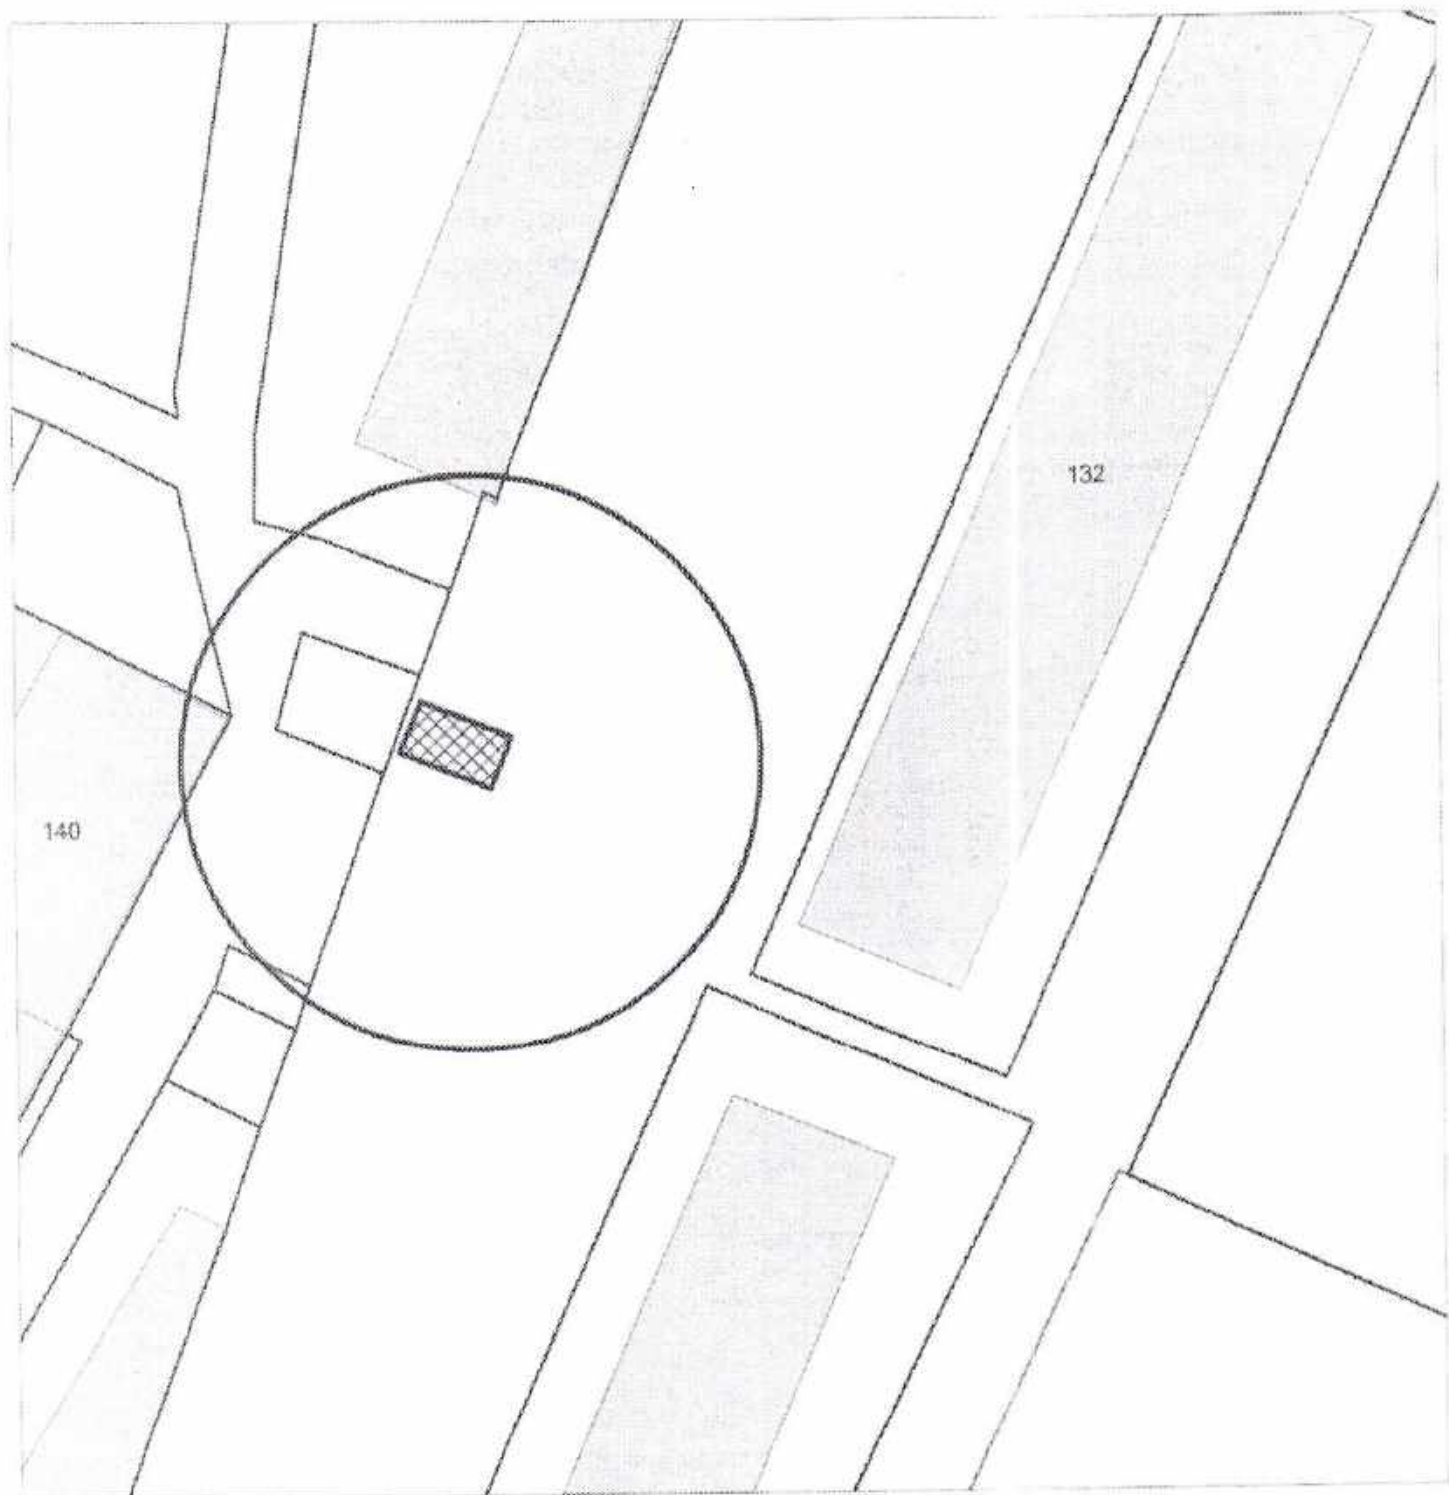


Карта-схема территории
размещения нестационарных объектов
по ул. Первомайская, 132
на топографическом плане
М 1:500

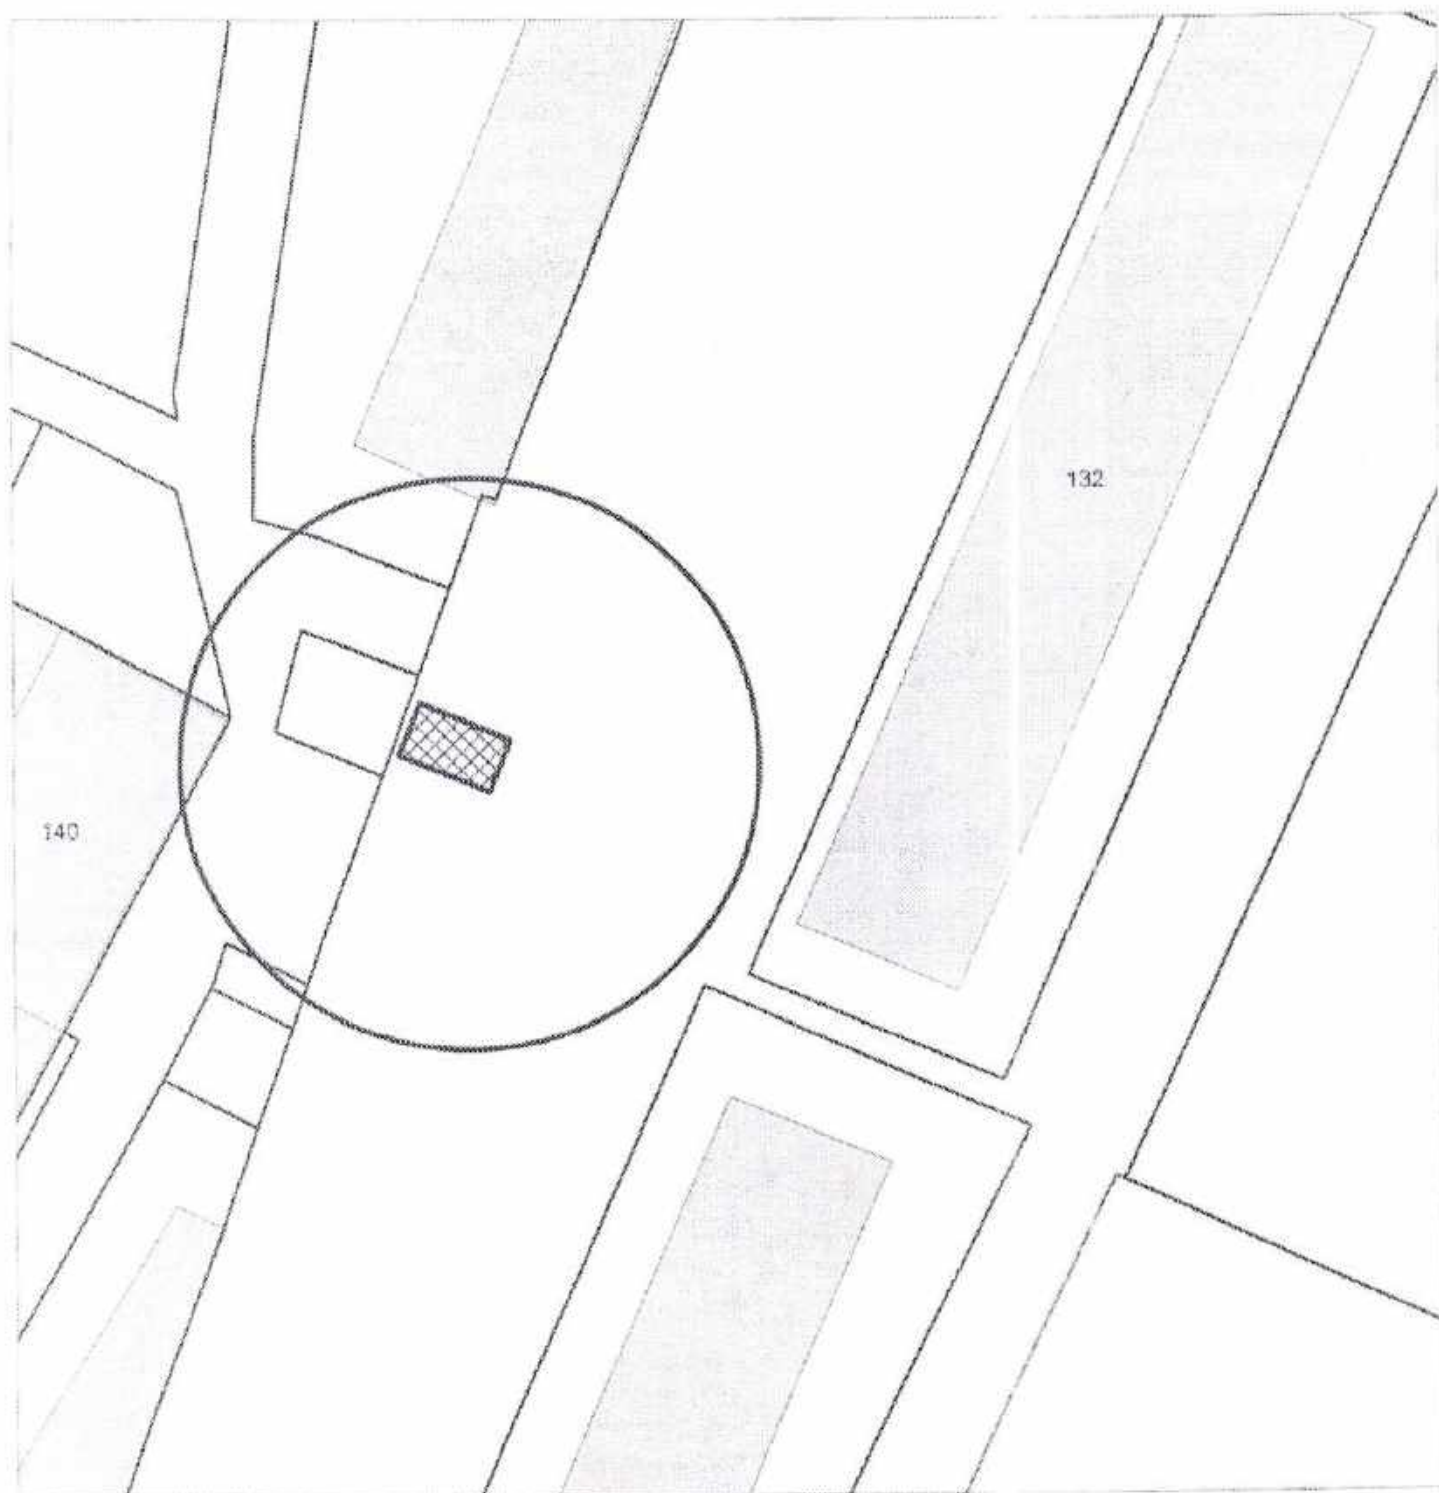


Карта-схема территории
размещения нестационарных объектов по ул. Первомайская, 132
на топографическом плане
М 1:500

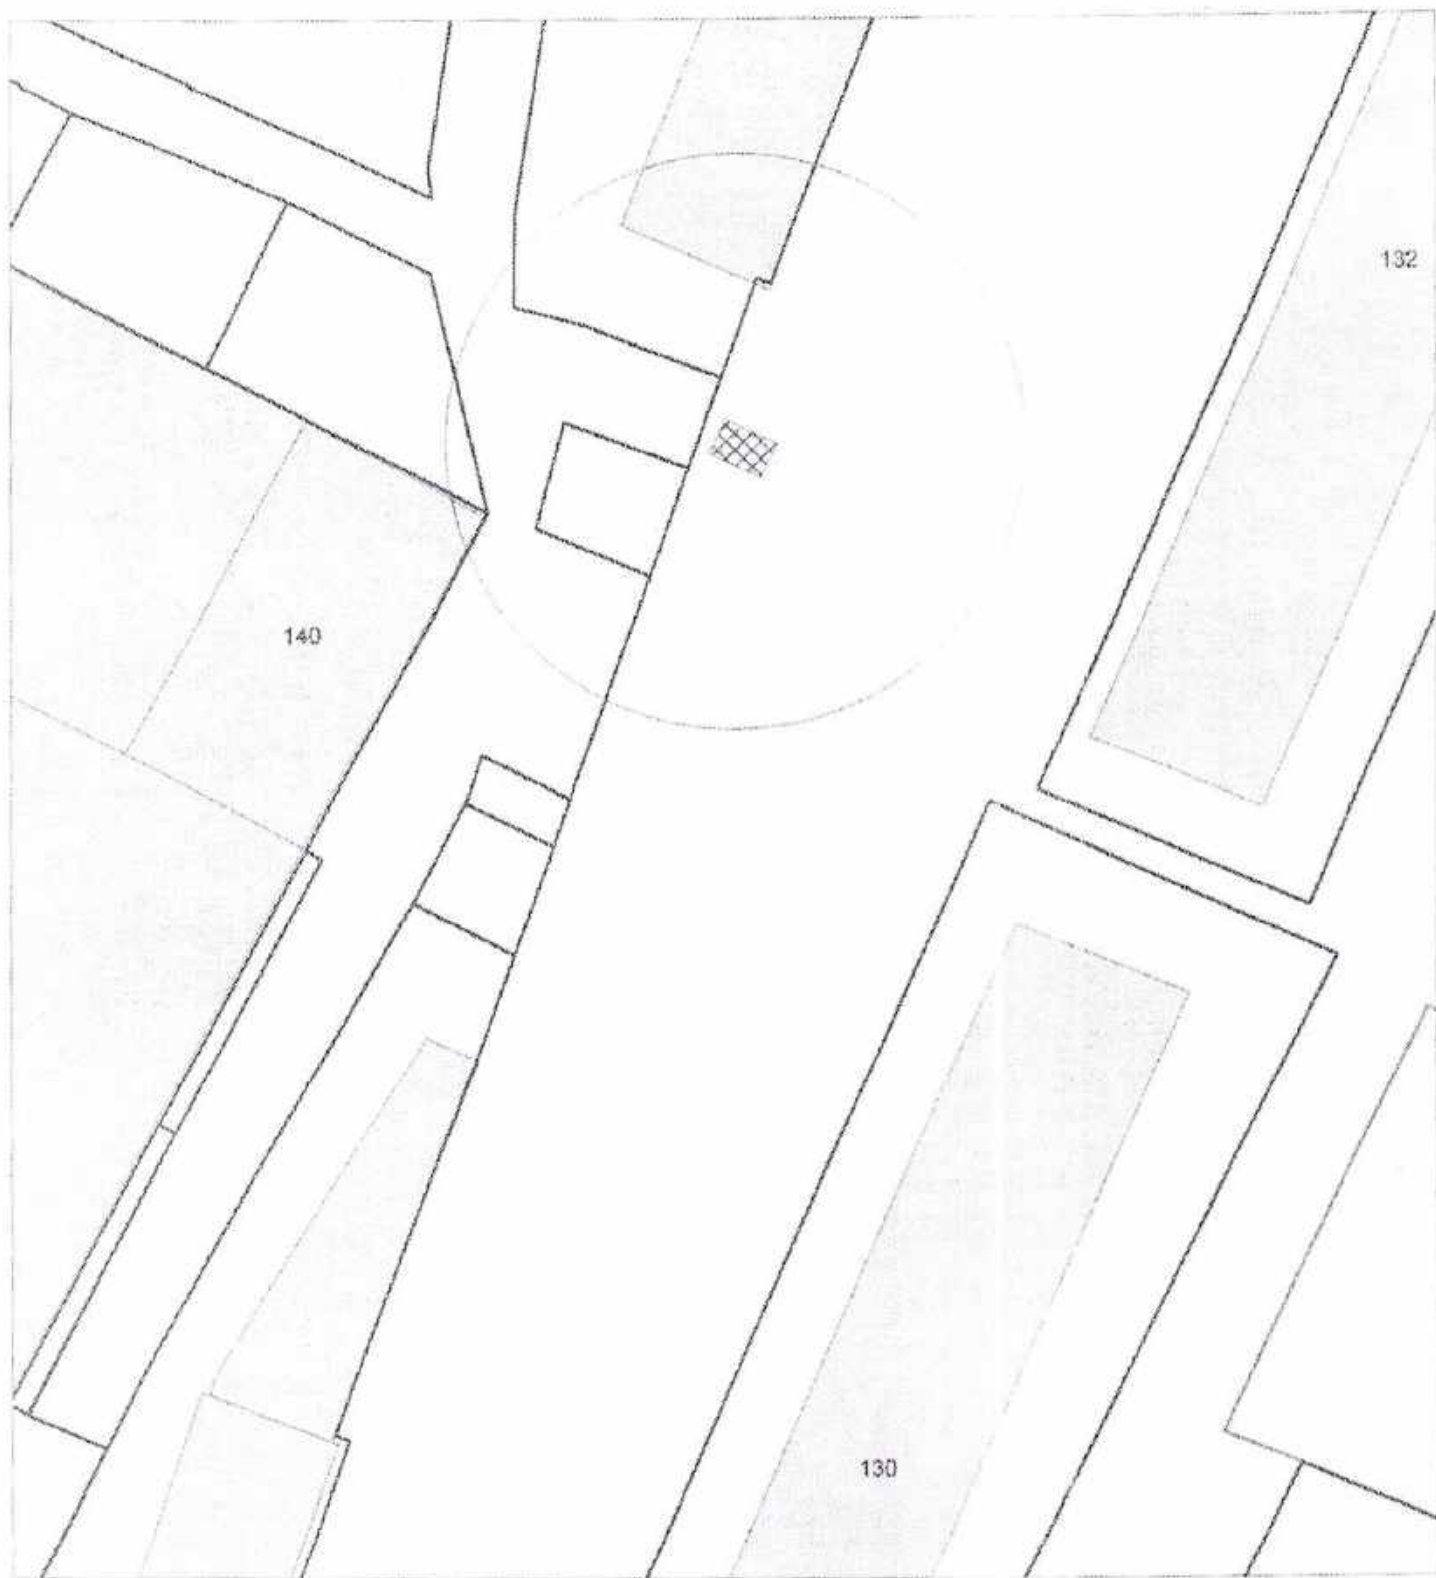


Карта-схема территории
размещения нестационарных объектов по ул. Первомайская, 132
на топографическом плане
М 1:500

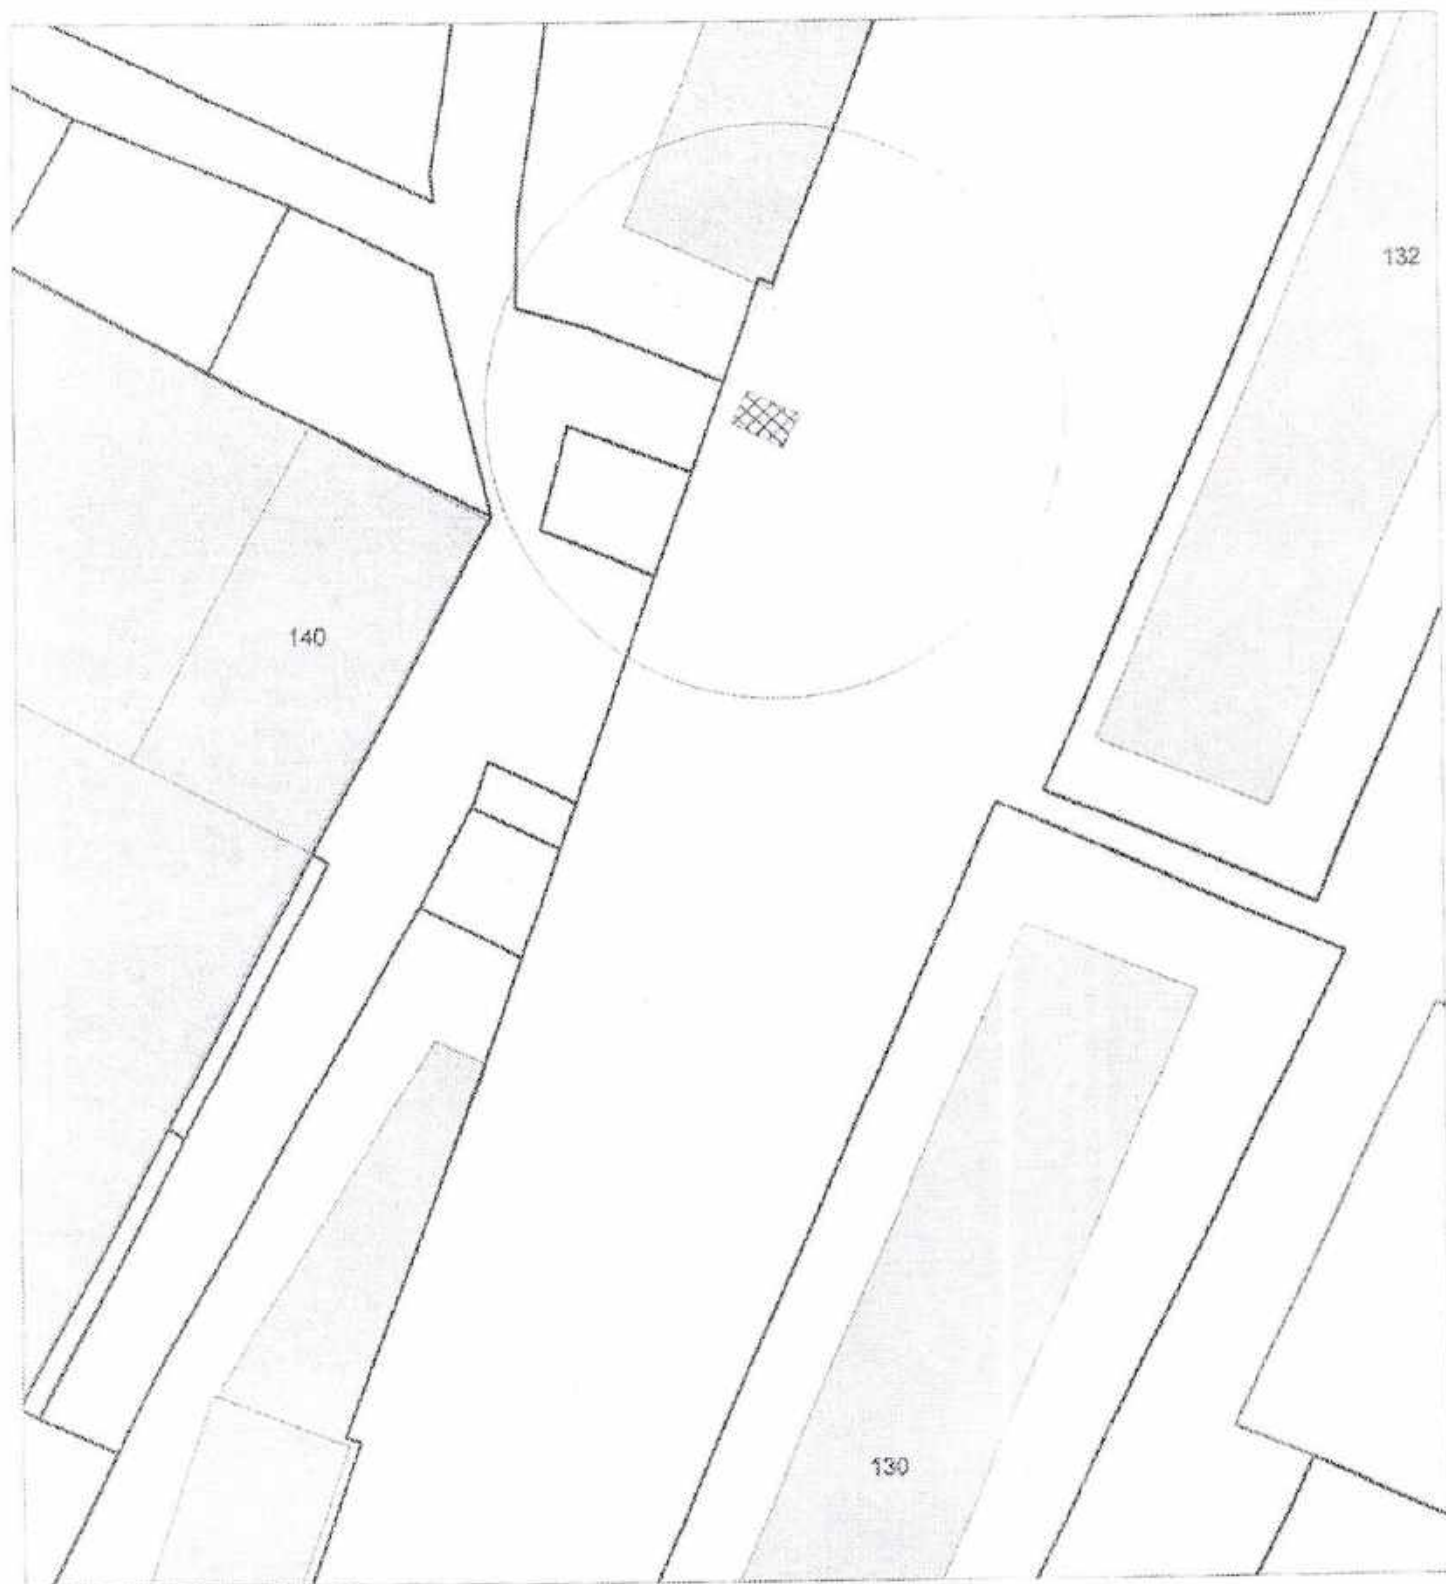


Карта-схема территории
размещения нестационарных объектов по ул. Первомайская, 132
на топографическом плане
М 1:500

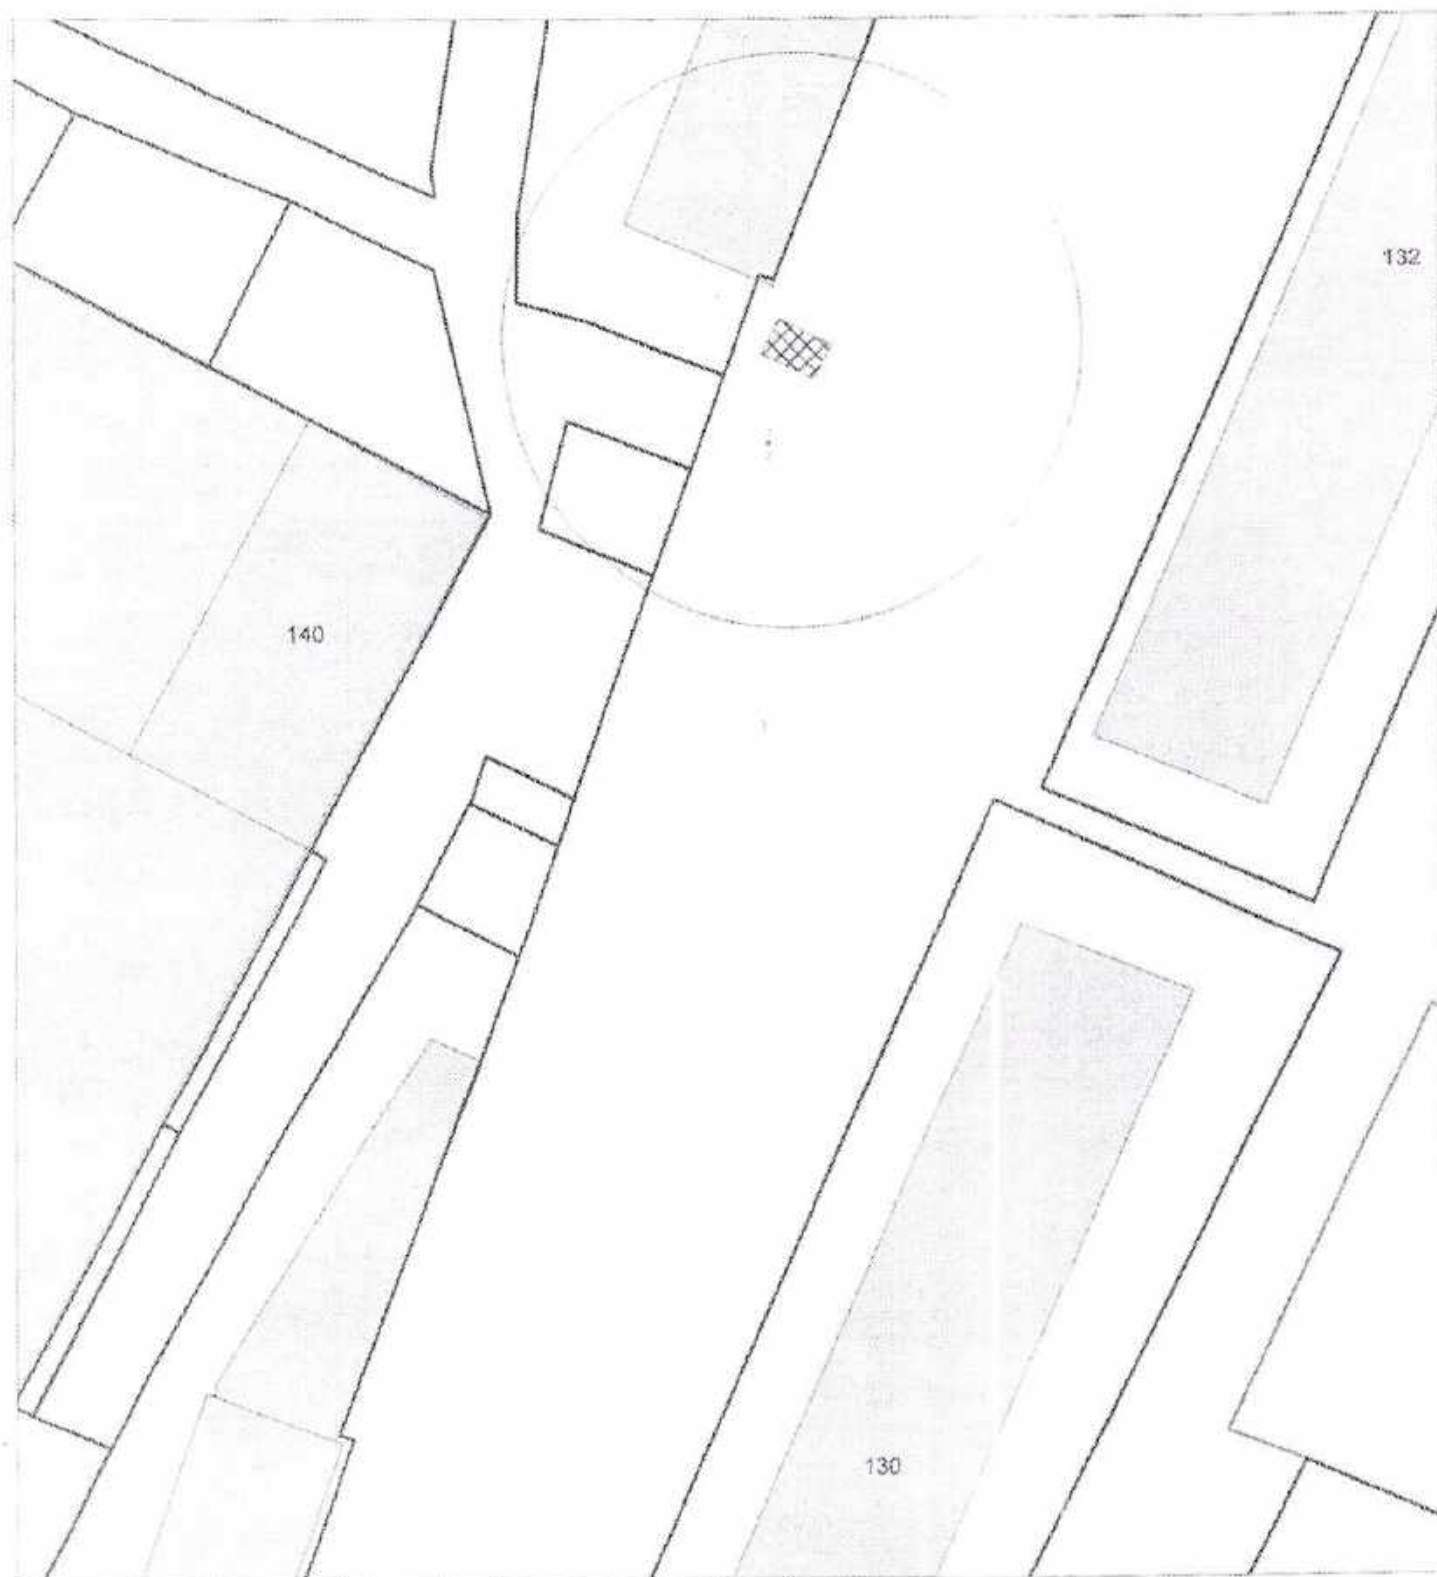

Карта-схема территории
размещения нестационарных объектов по ул. Первомайская, 132
на топографическом плане
М 1:500

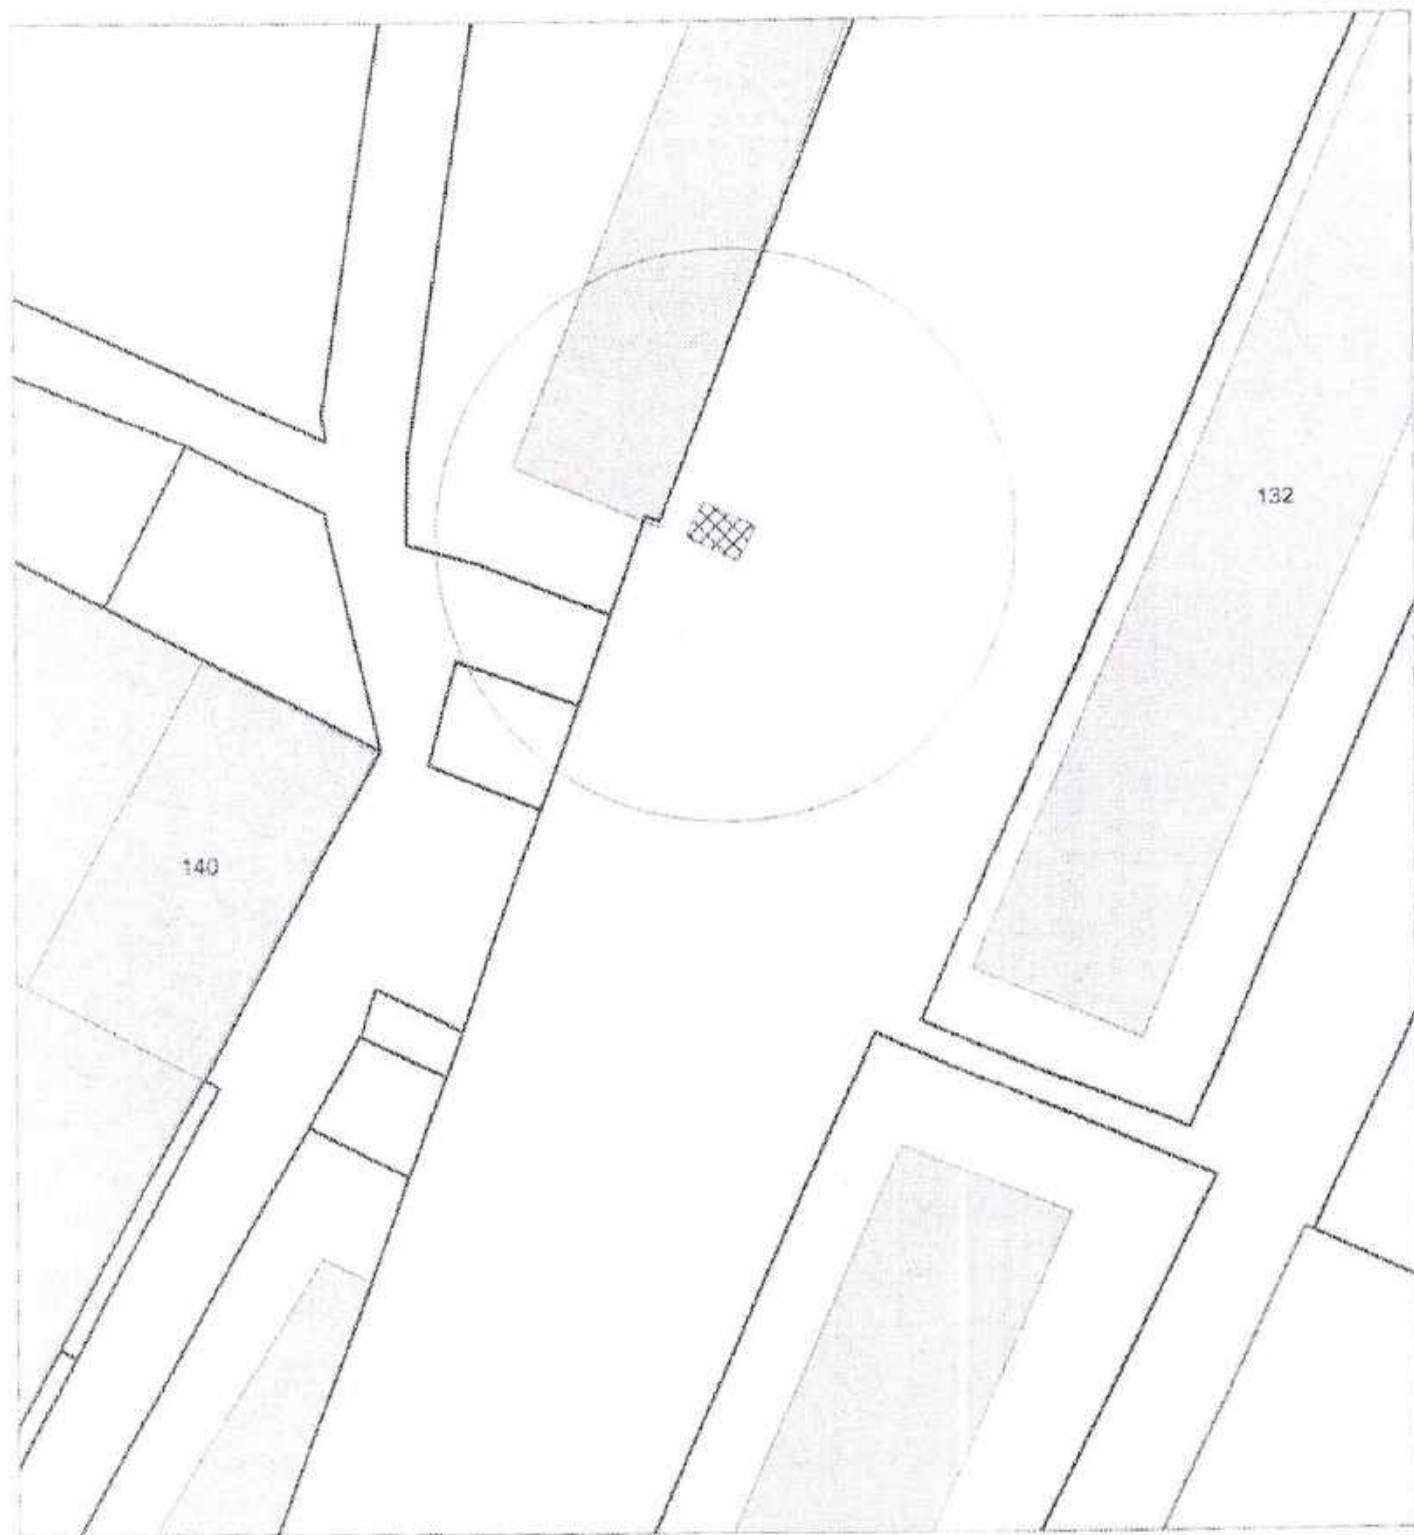

Карта-схема территории
размещения нестационарных объектов по ул. Первомайская, 132
на топографическом плане
М 1:500

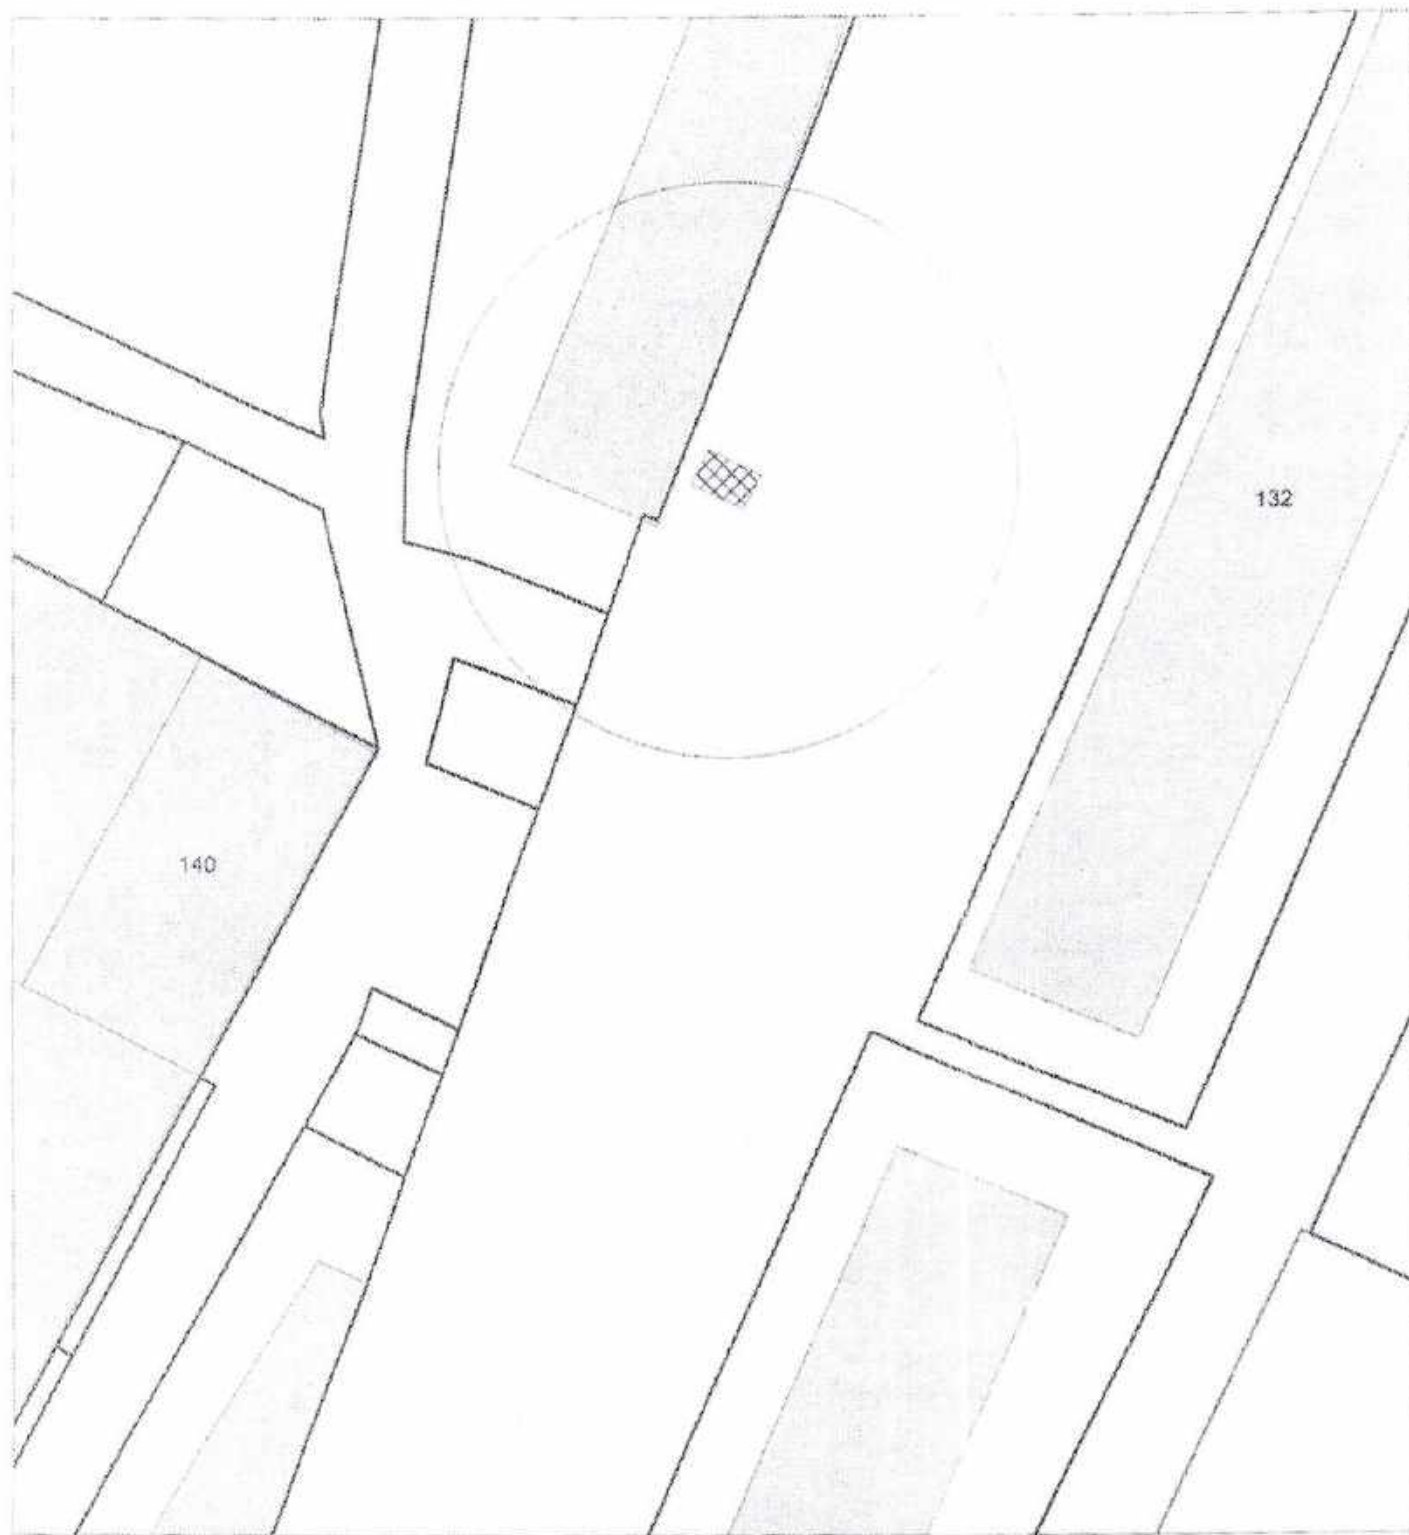

Карта-схема территории по адресному ориентиру:
г. Новосибирск, ул. Софийская, (1/1)
На топографическом плане в масштабе М 1:500

