



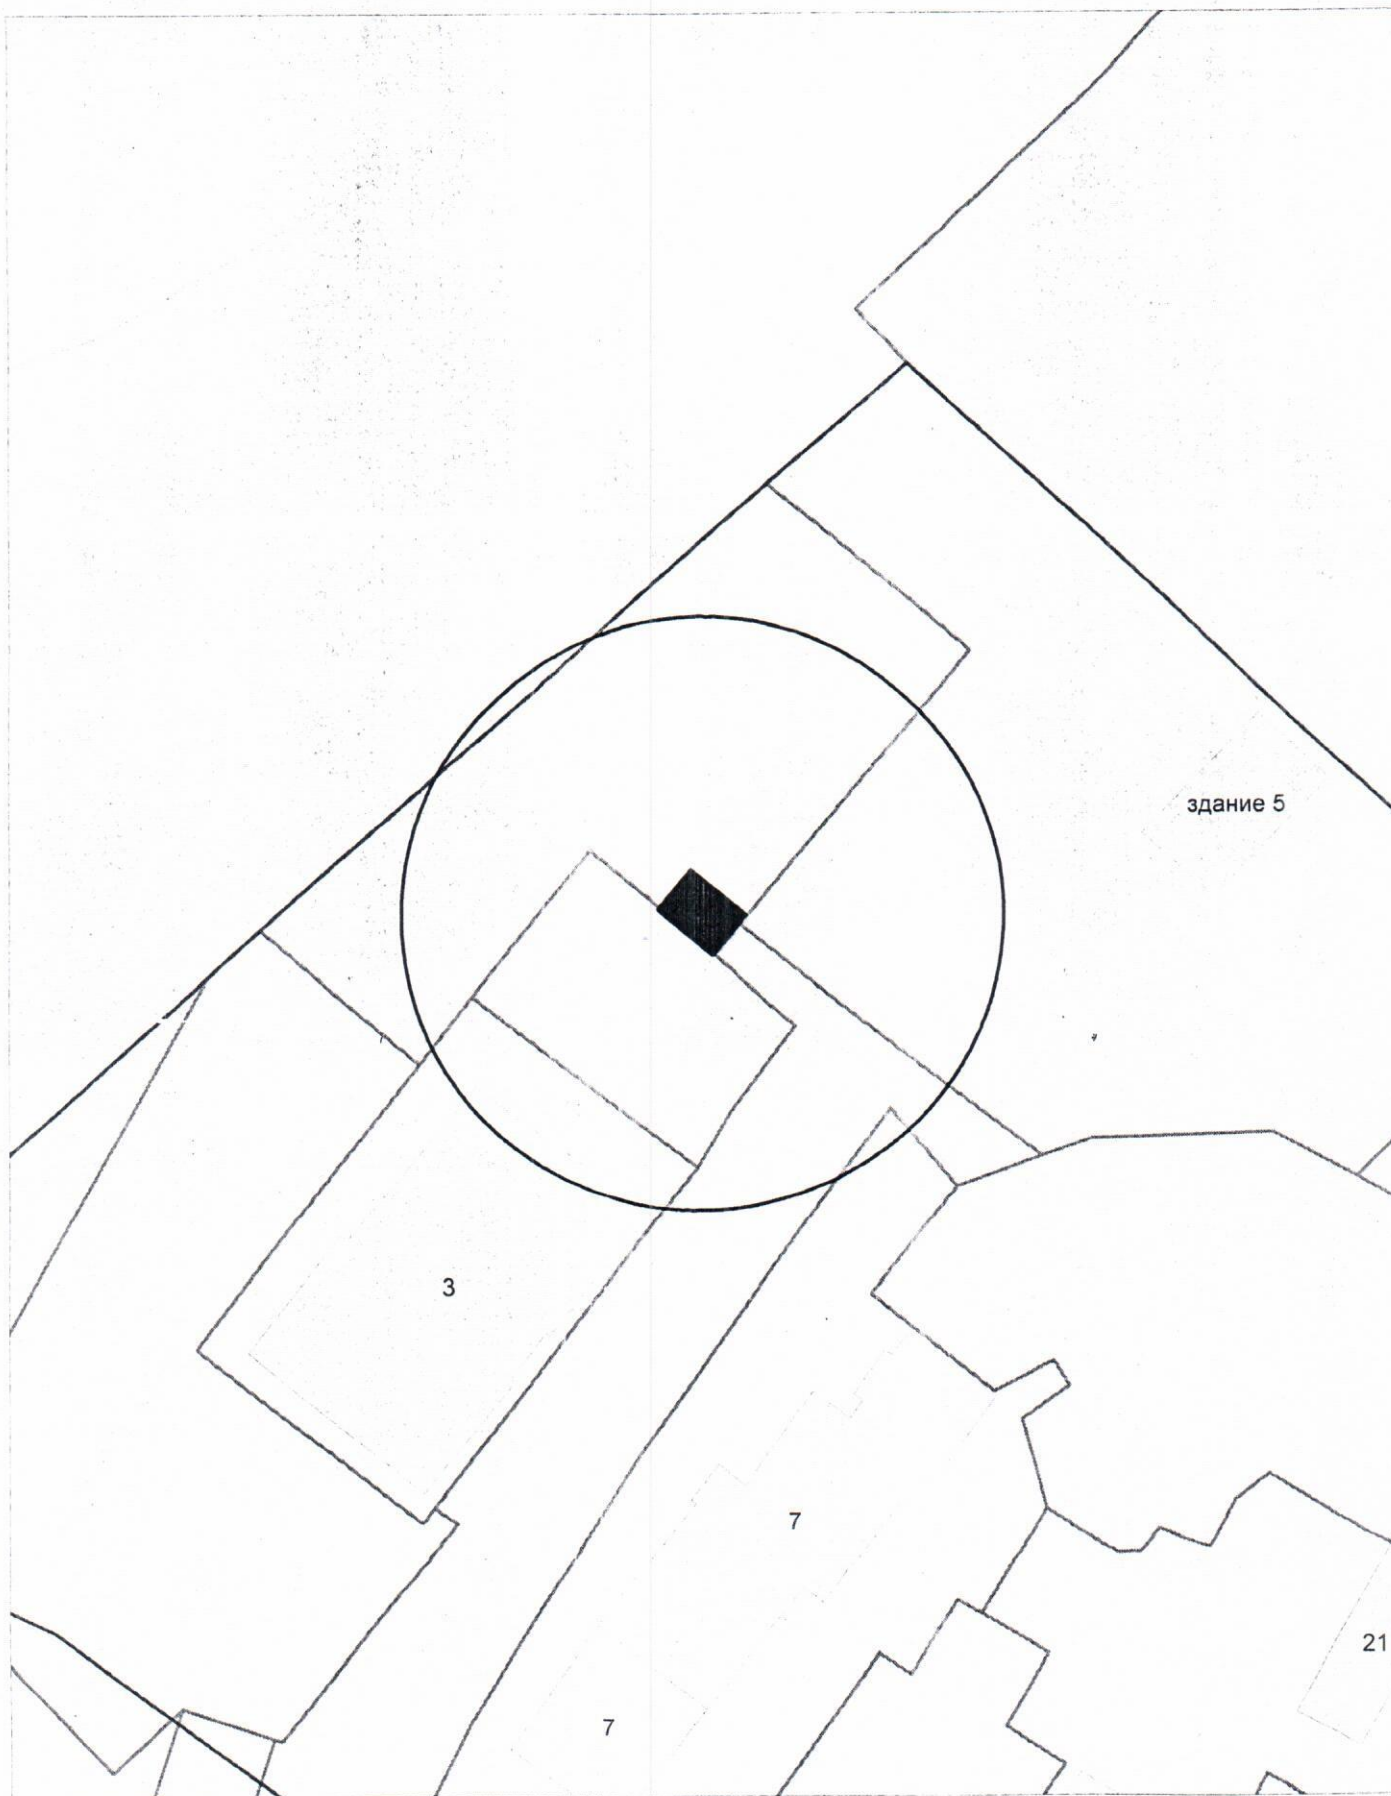


Карта-схема территории  
по адресному ориентиру ул. Инская, (3)  
на топографическом плане М 1:500

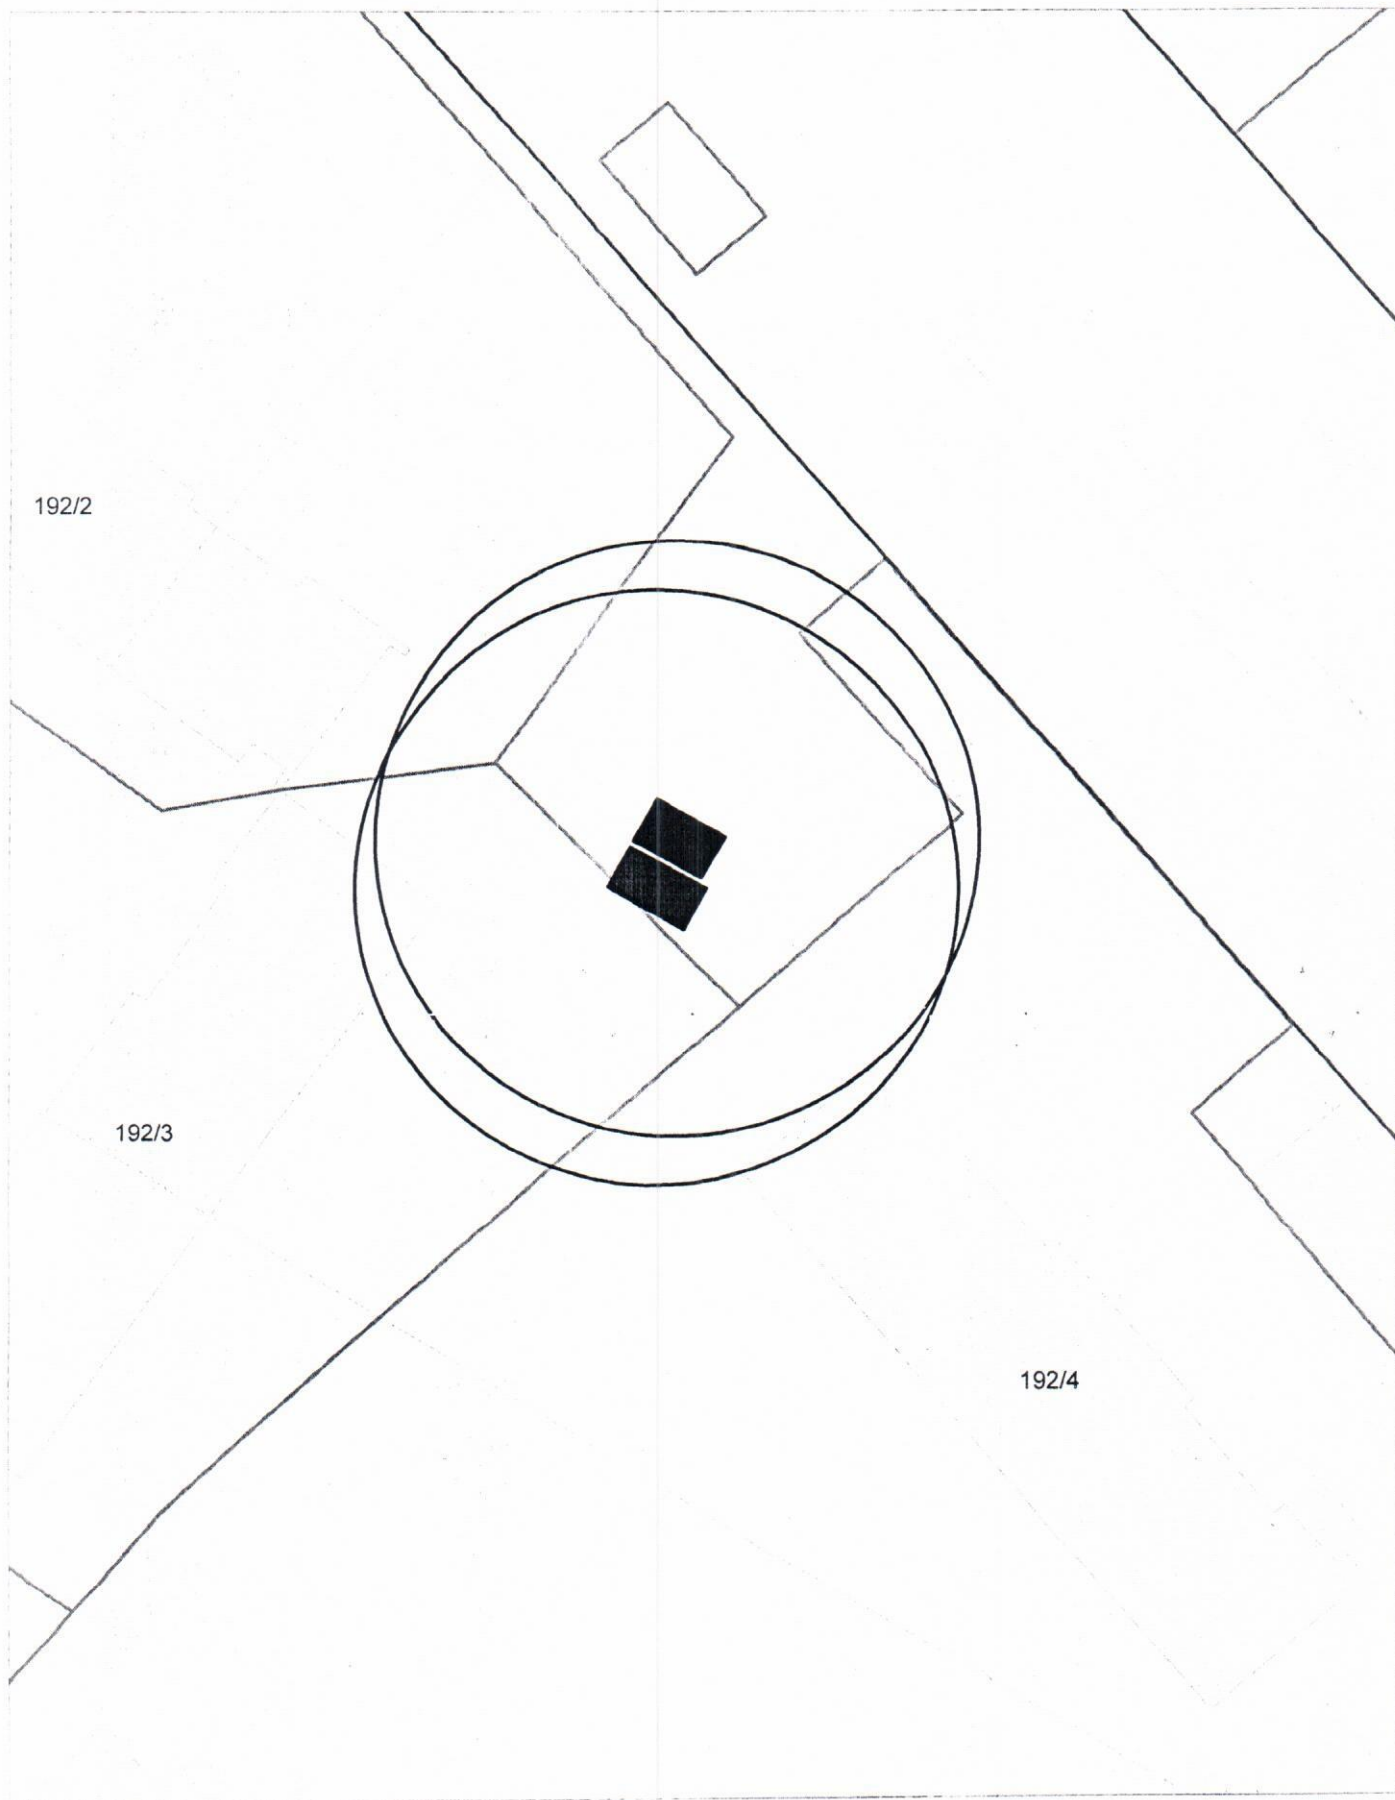


**Карта-схема территории  
по адресному ориентиру ул. Б. Богаткова, (192/4)  
на топографическом плане М 1:500**





**Карта-схема территории  
по адресному ориентиру ул. Карла Либкнехта, (94)  
на топографическом плане М 1:500**

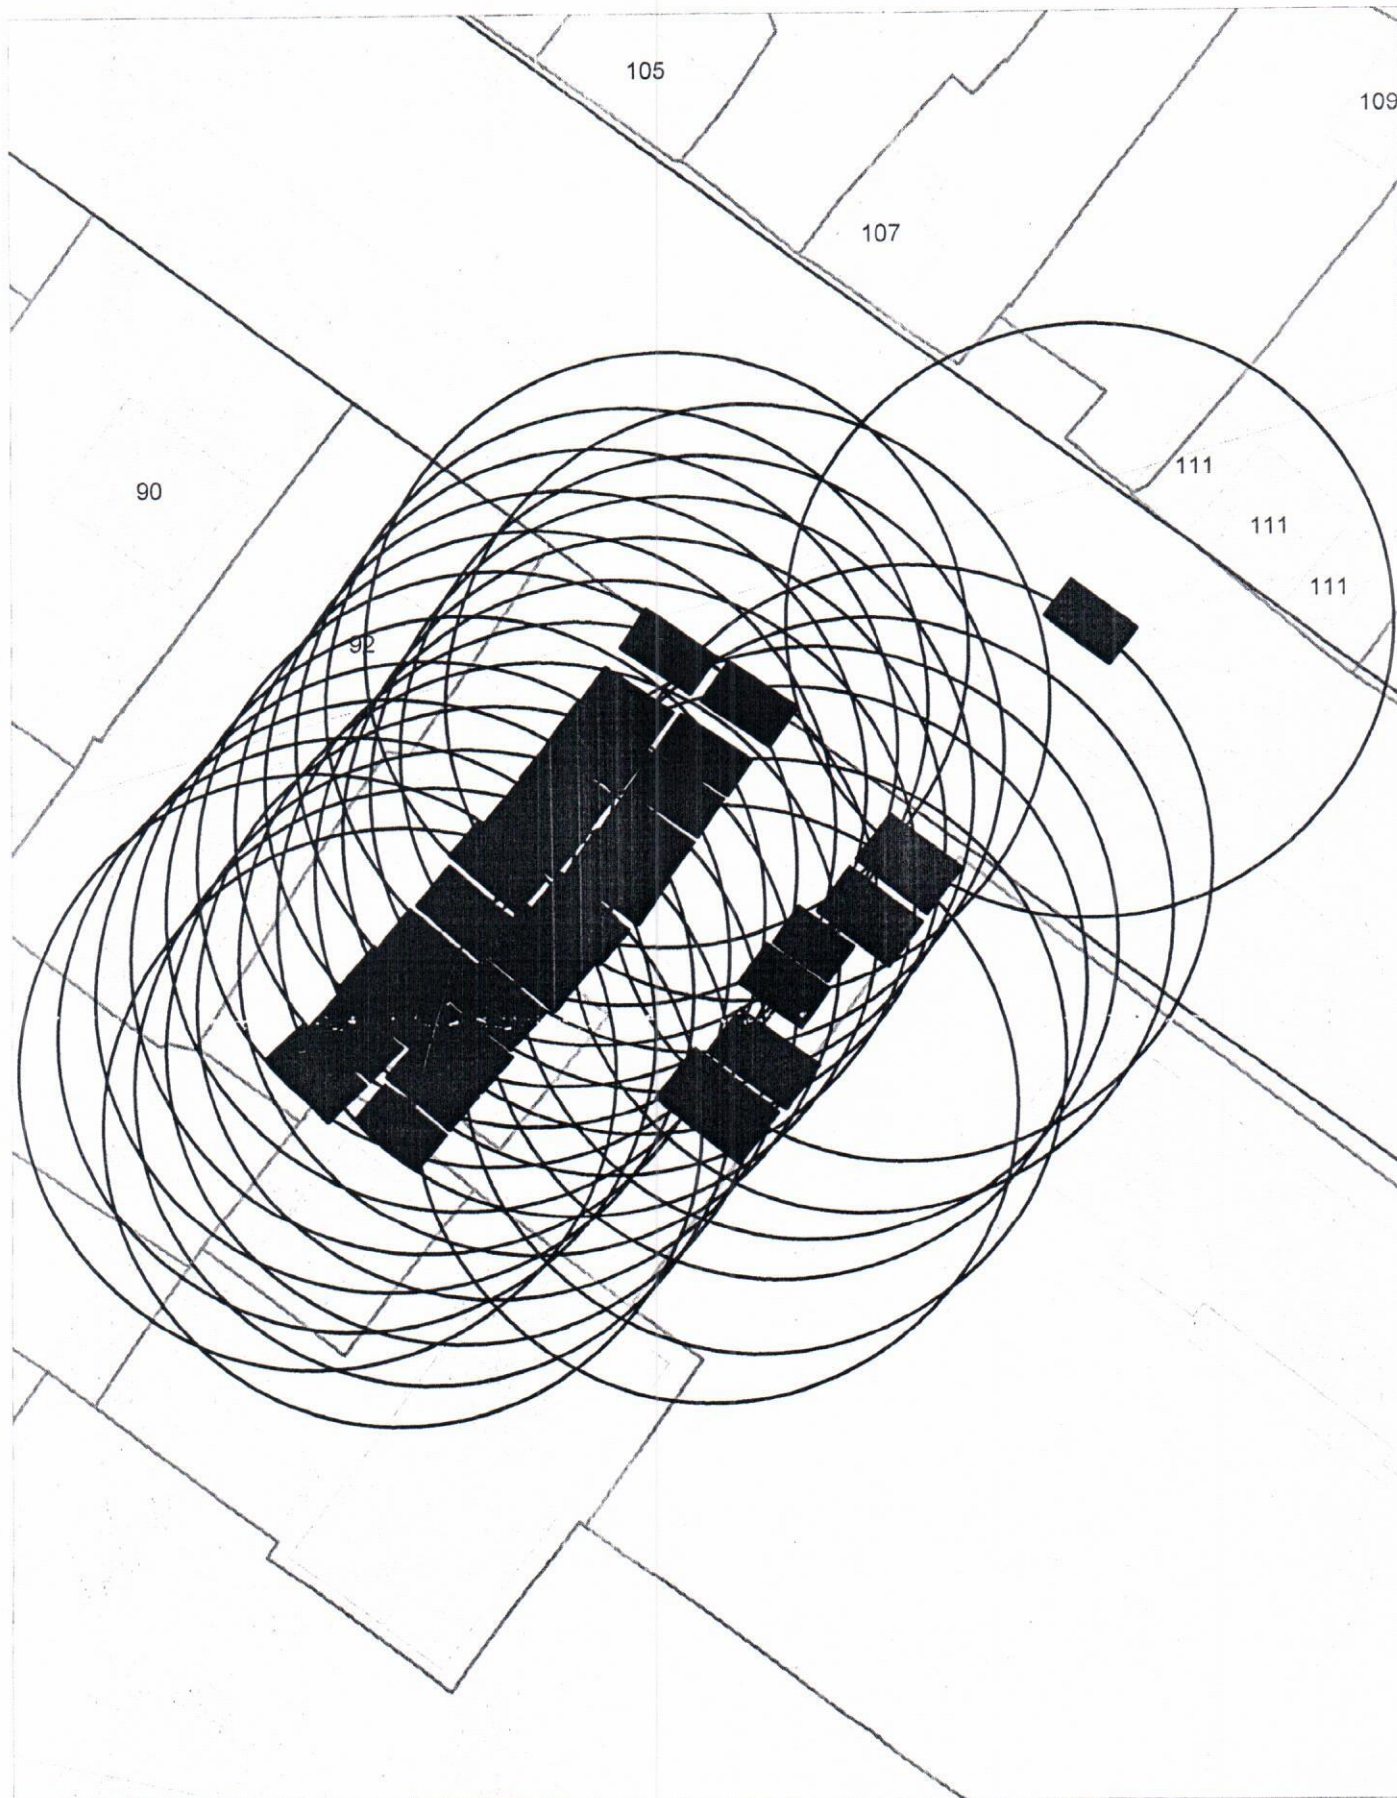



Карта-схема территории  
по адресному ориентиру ул. Кирова, (230)  
на топографическом плане М 1:500

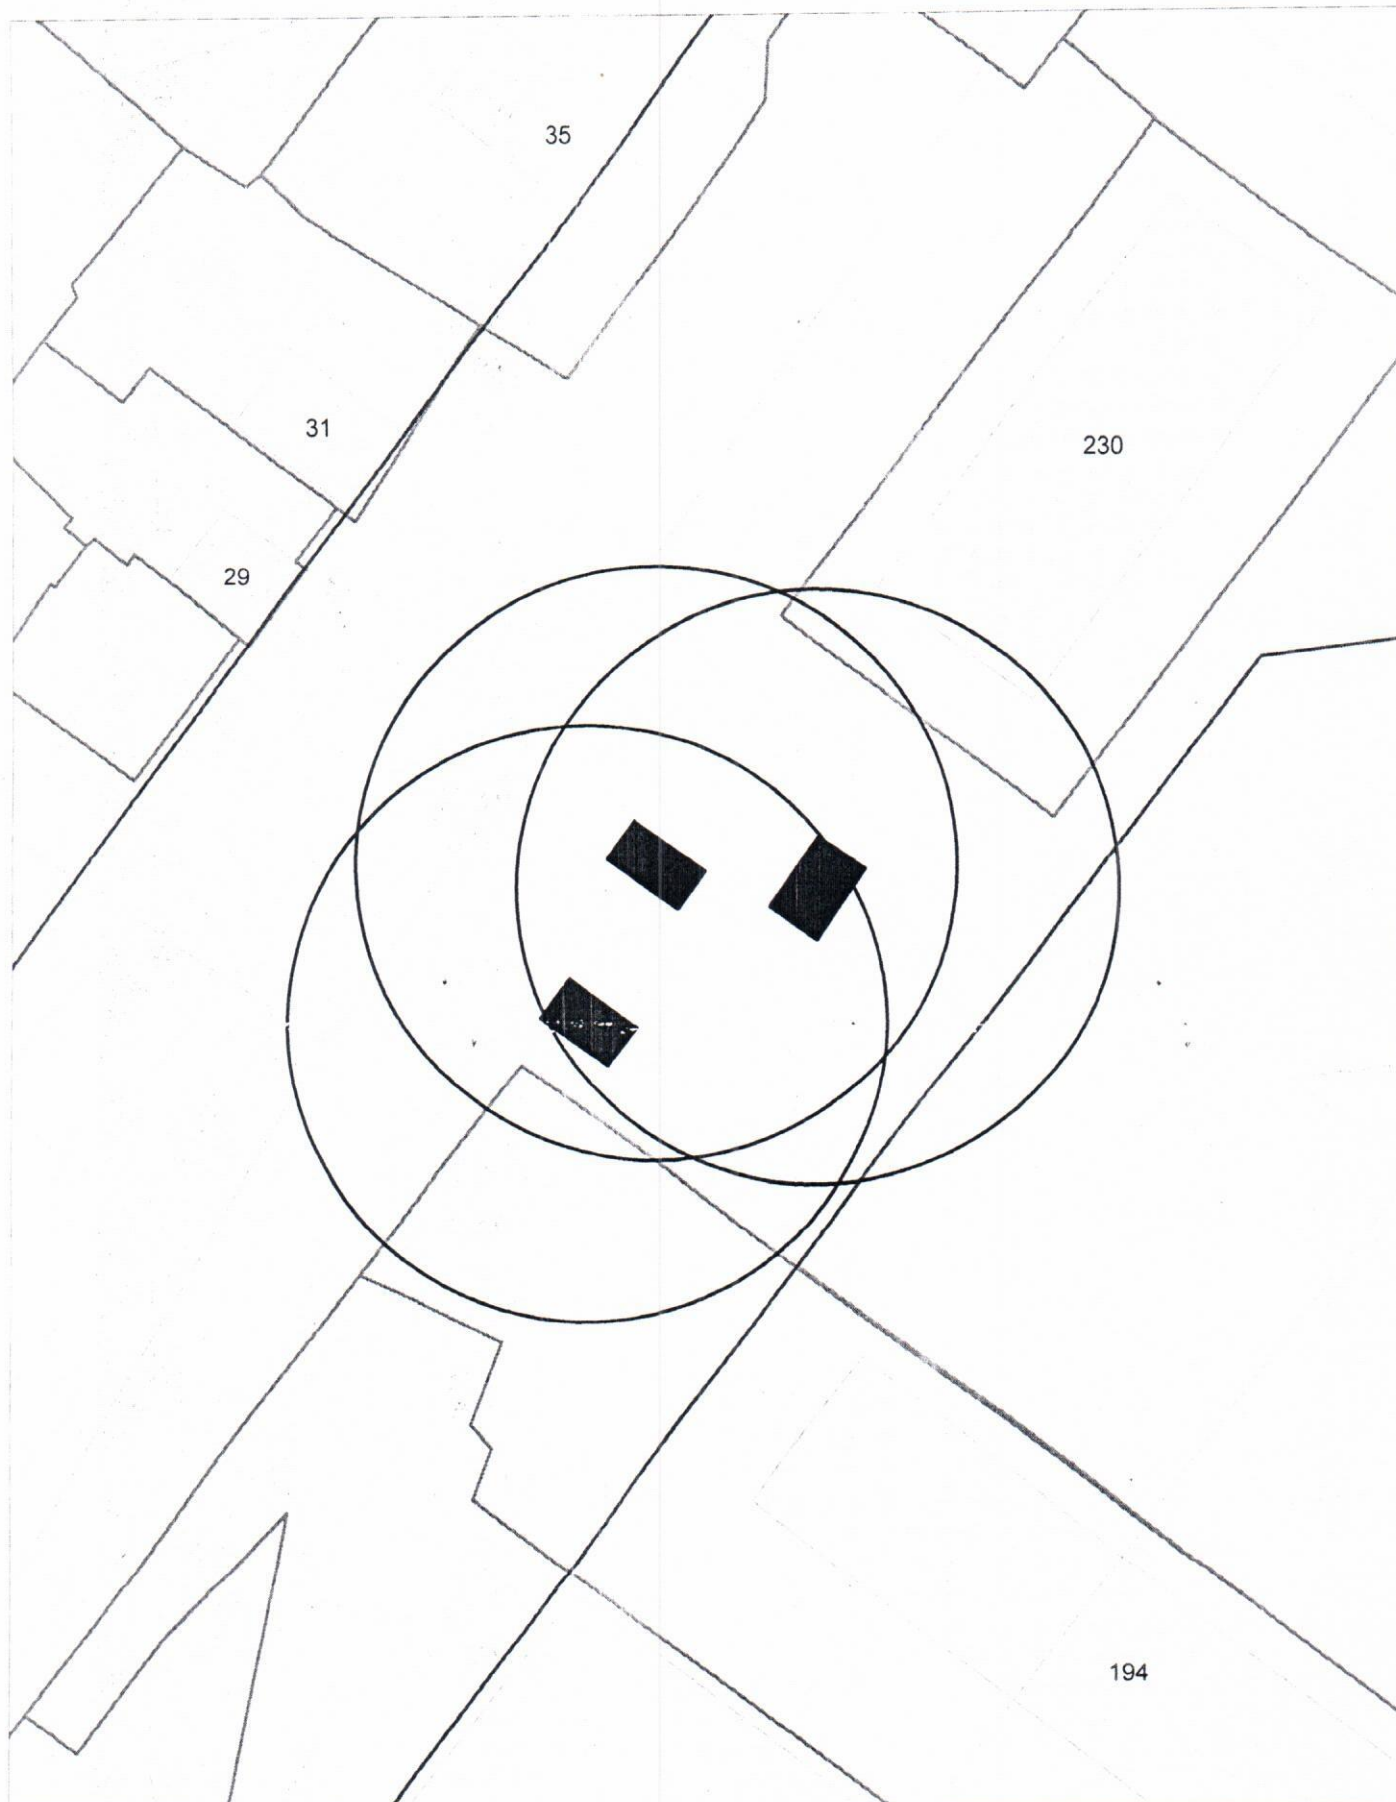

Карта-схема территории  
здания нестационарного объекта по ул. Чапаева, (4)  
на топографическом плане  
М 1:500

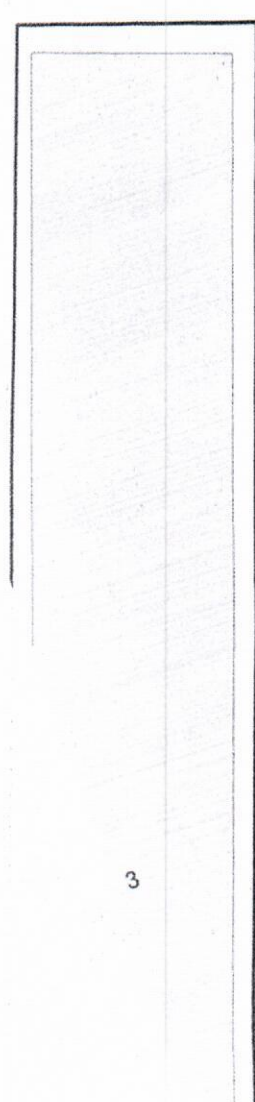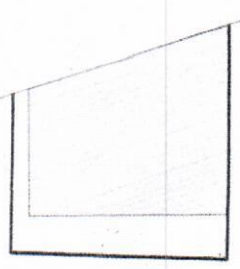

3

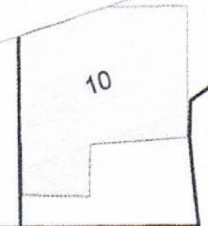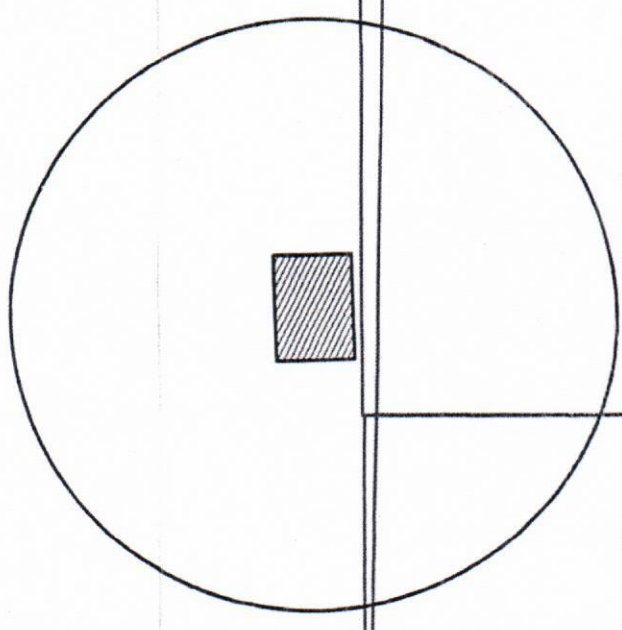

10

