




Карта-схема территории
размещения нестационарного объекта по ул. Марата, (1)
на топографическом плане
М 1:500

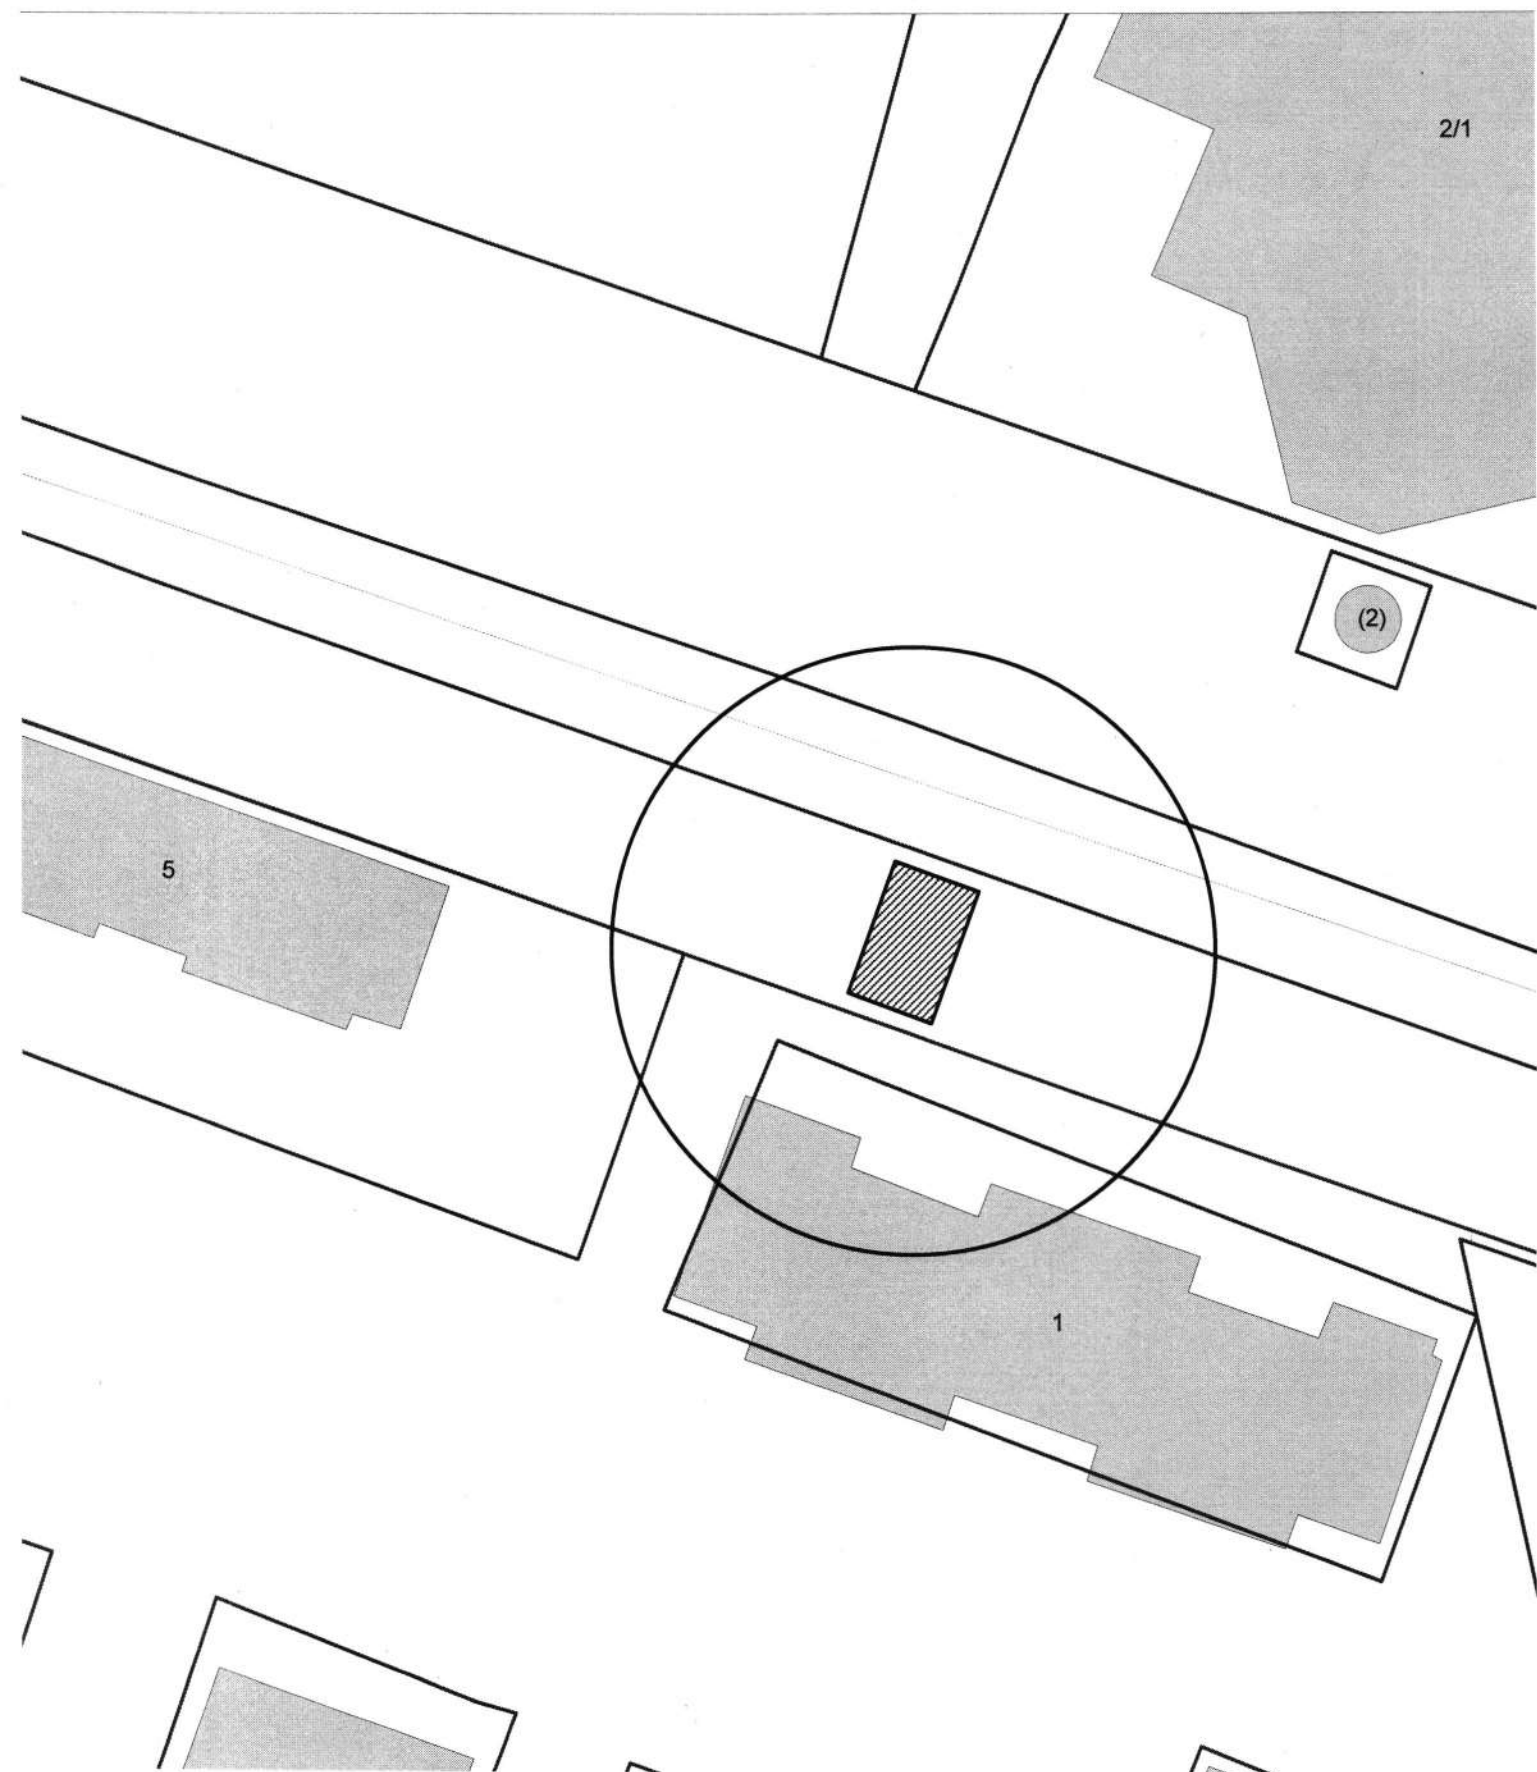

Карта-схема территории
размещения нестационарного объекта по ул. Марата, (1)
на топографическом плане
М 1:500

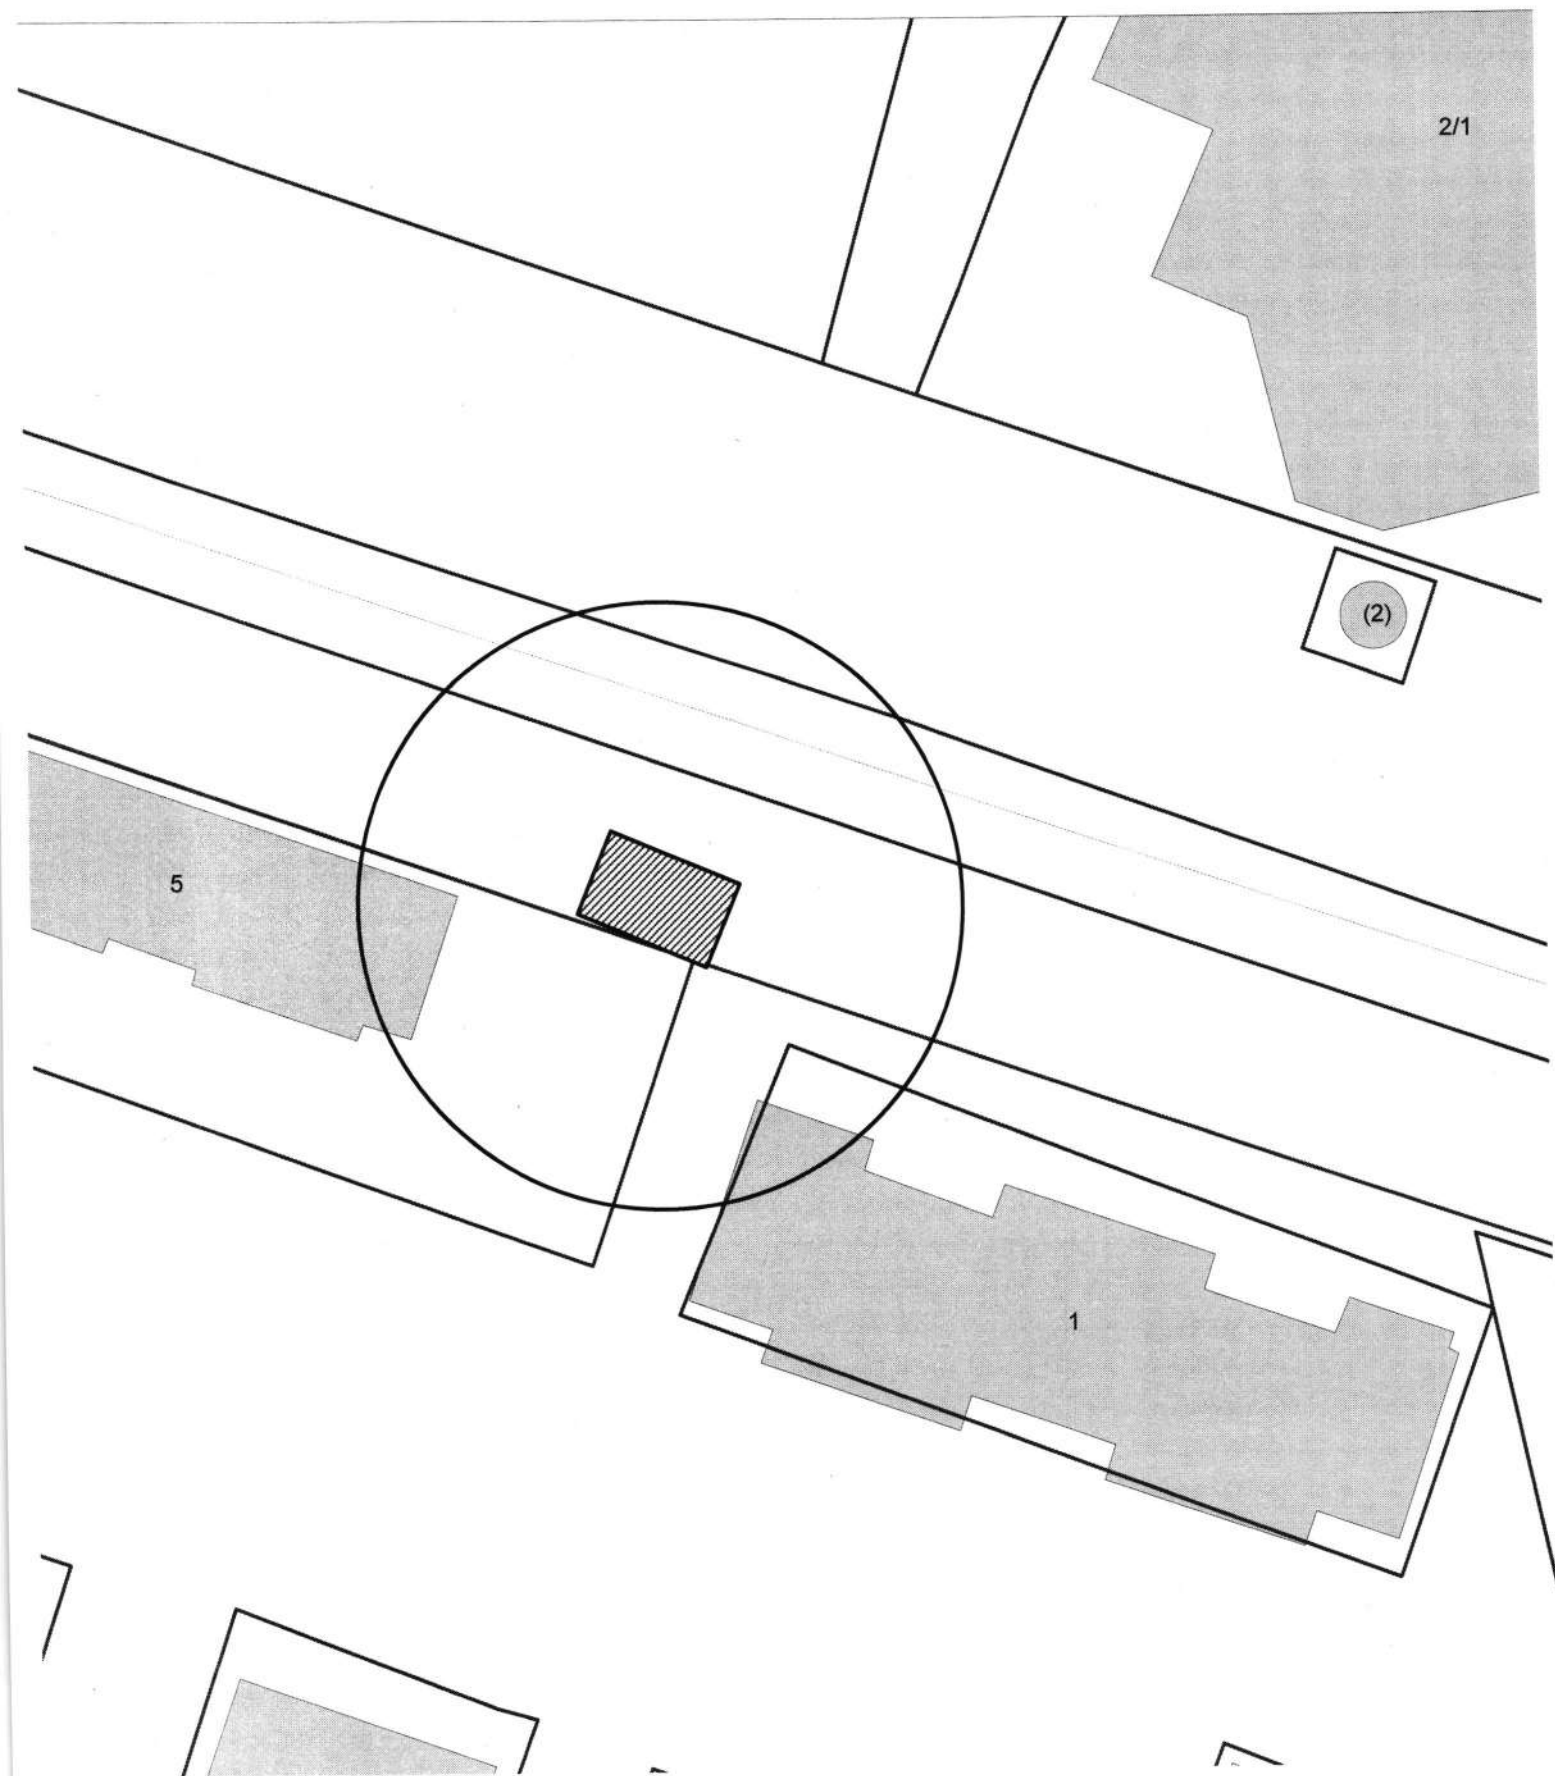

Карта-схема территории
размещения нестационарного объекта по ул. Марата, (1)
на топографическом плане
М 1:500

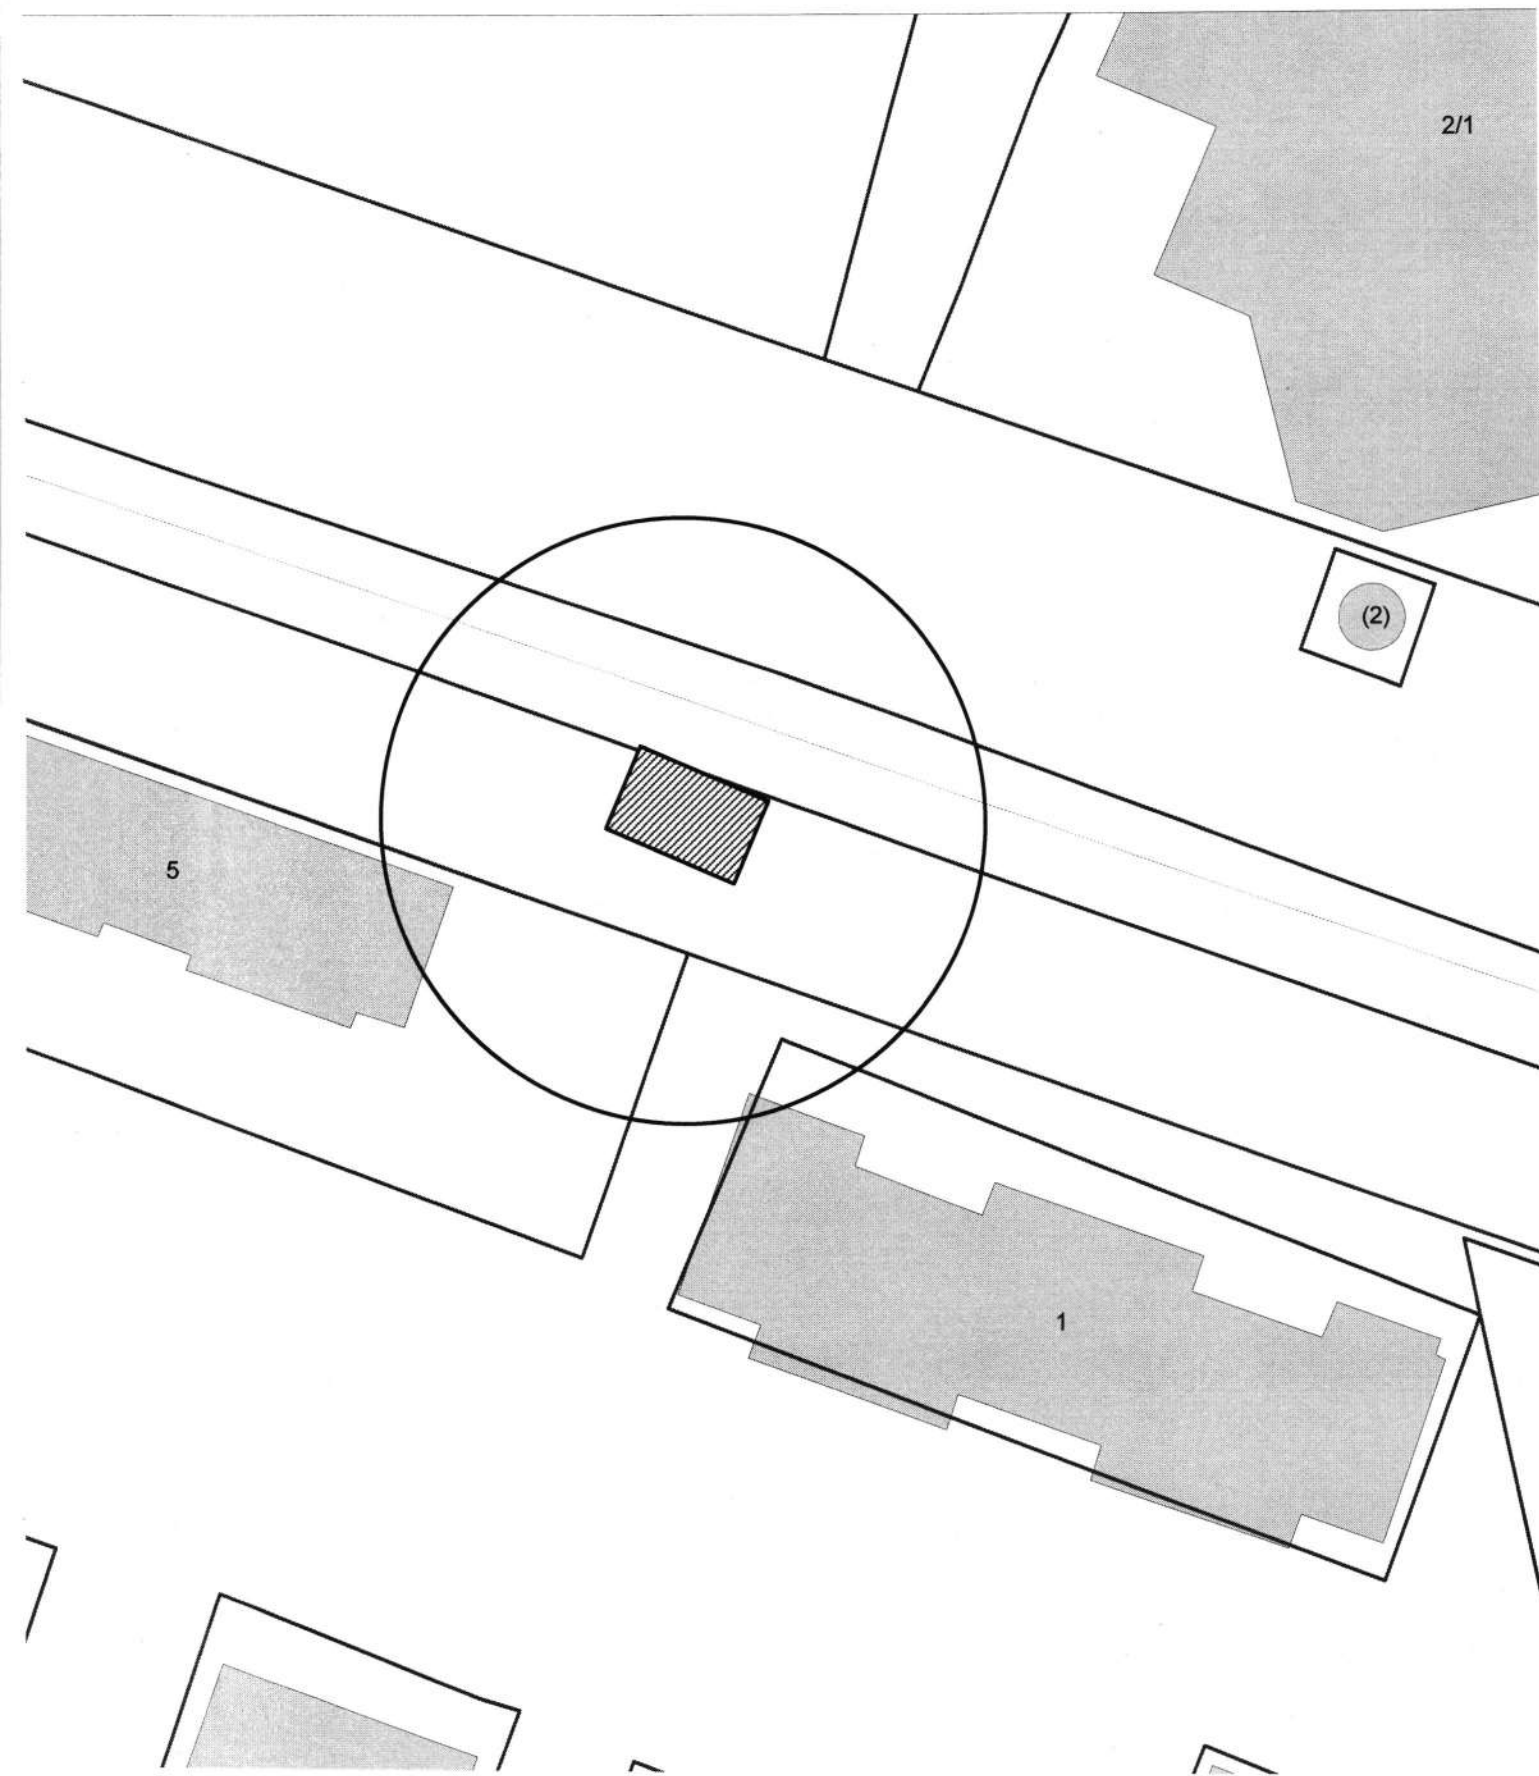


Карта - схема


с адресным ориентиром: ул. Волочаевская, (66)
на топографическом плане М 1:500



Карта - схема


с адресным ориентиром: ул. Волочаевская, (66)
на топографическом плане М 1:500

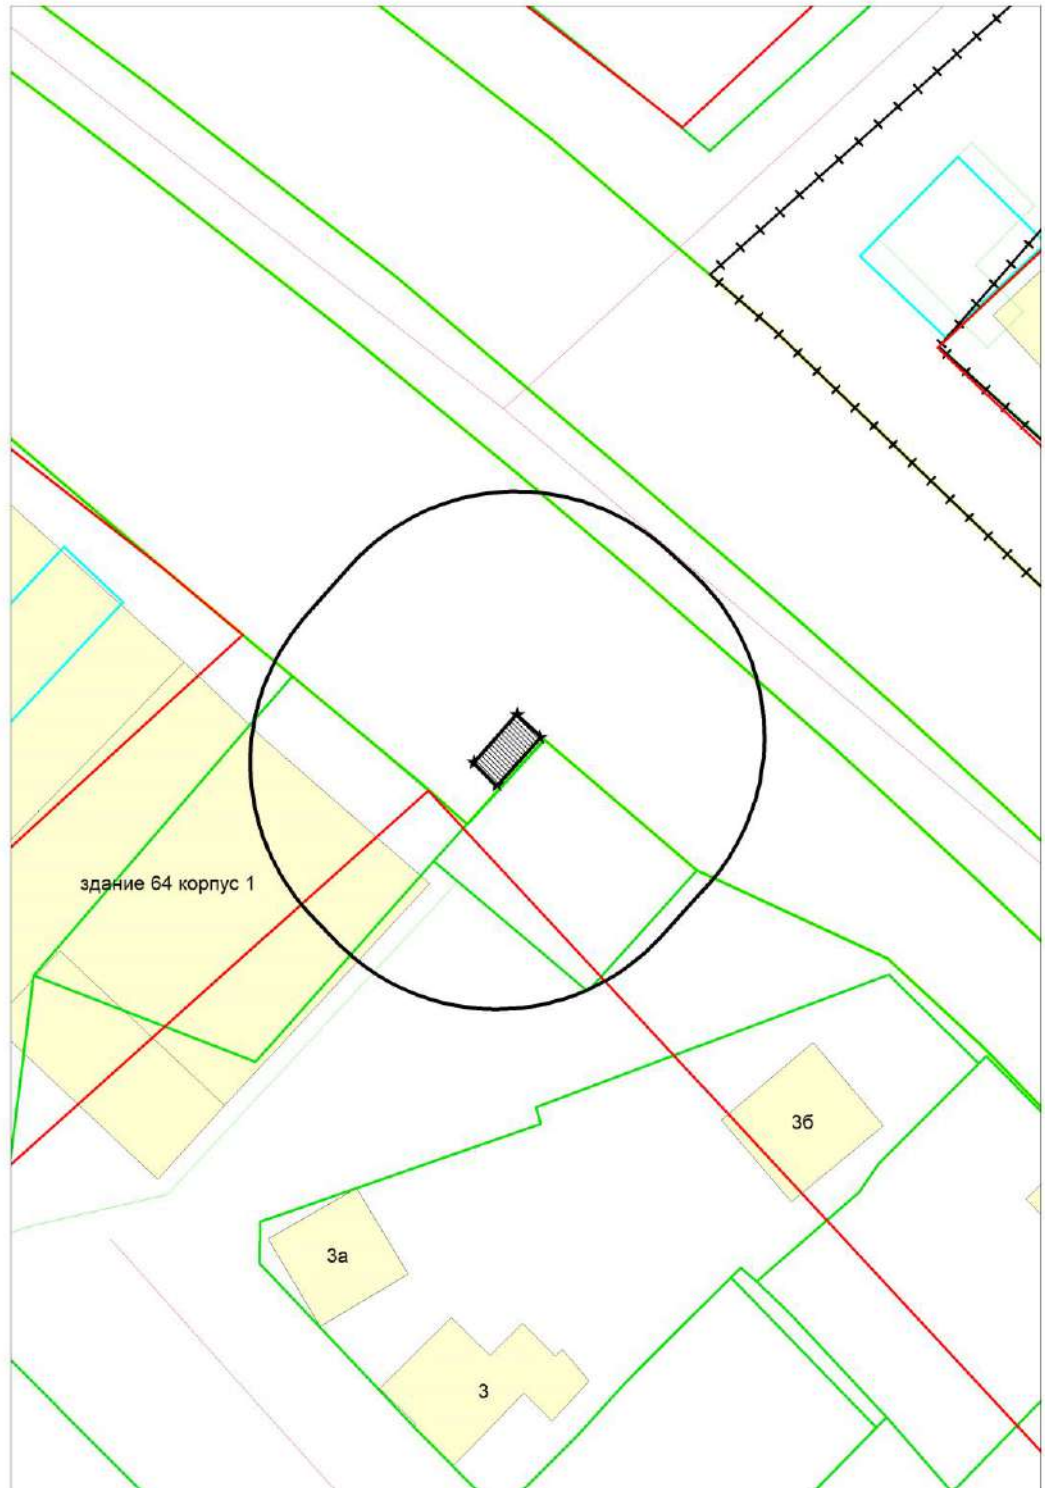

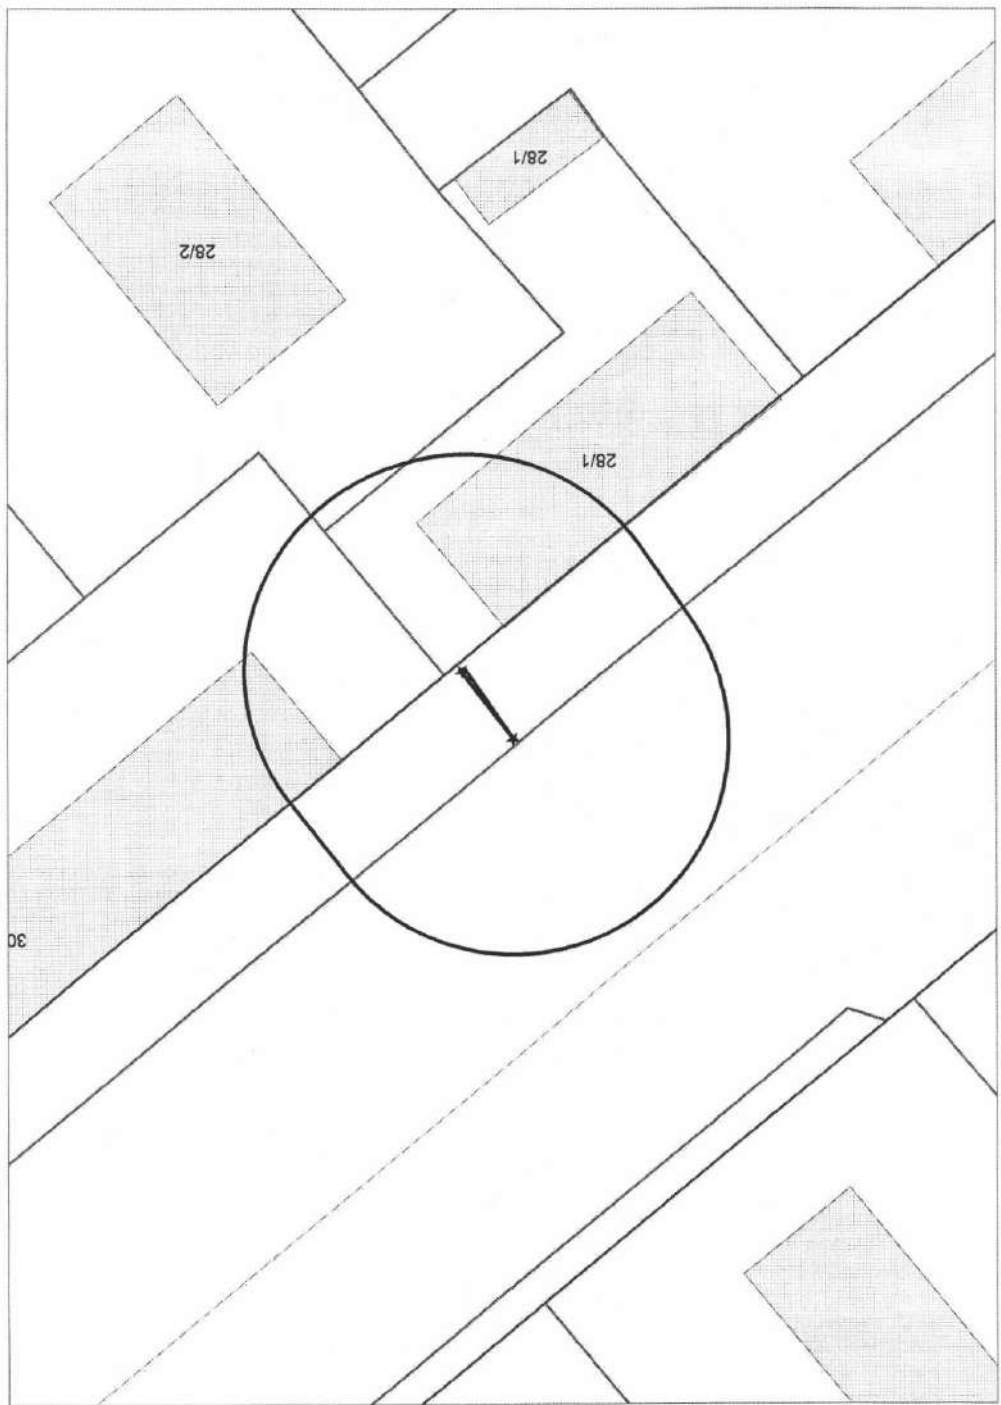


Карта - схема
с адресным ориентиром: проспект Дзержинского, (28/1)
на топографическом плане М 1:500


Карта-схема территории
по адресному ориентиру улица Никитина, (66)
на топографическом плане М 1:500

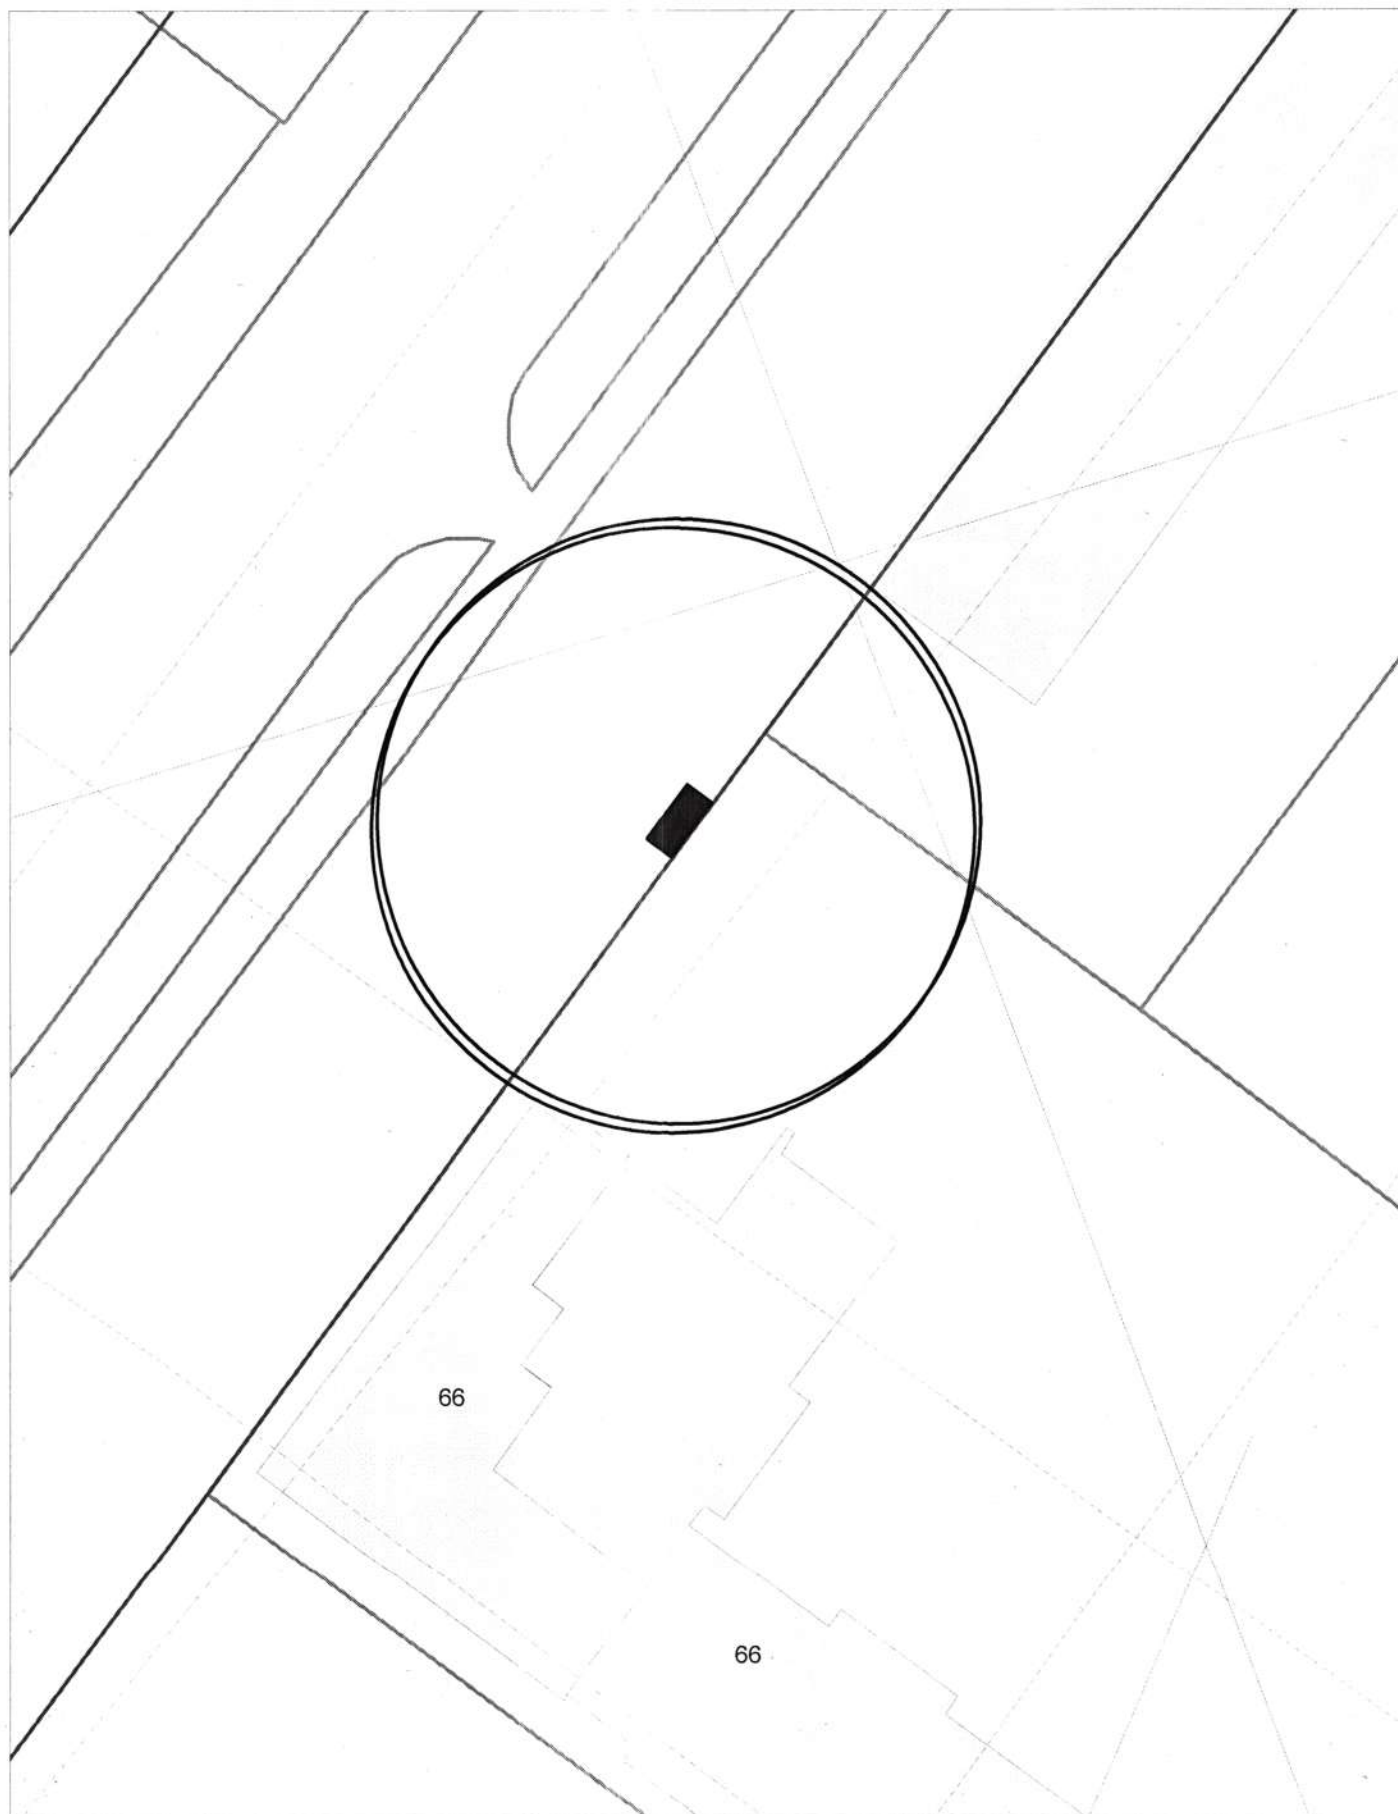


Карта-схема территории
по адресному ориентиру улица Большевикская, (40)
на топографическом плане М 1:500

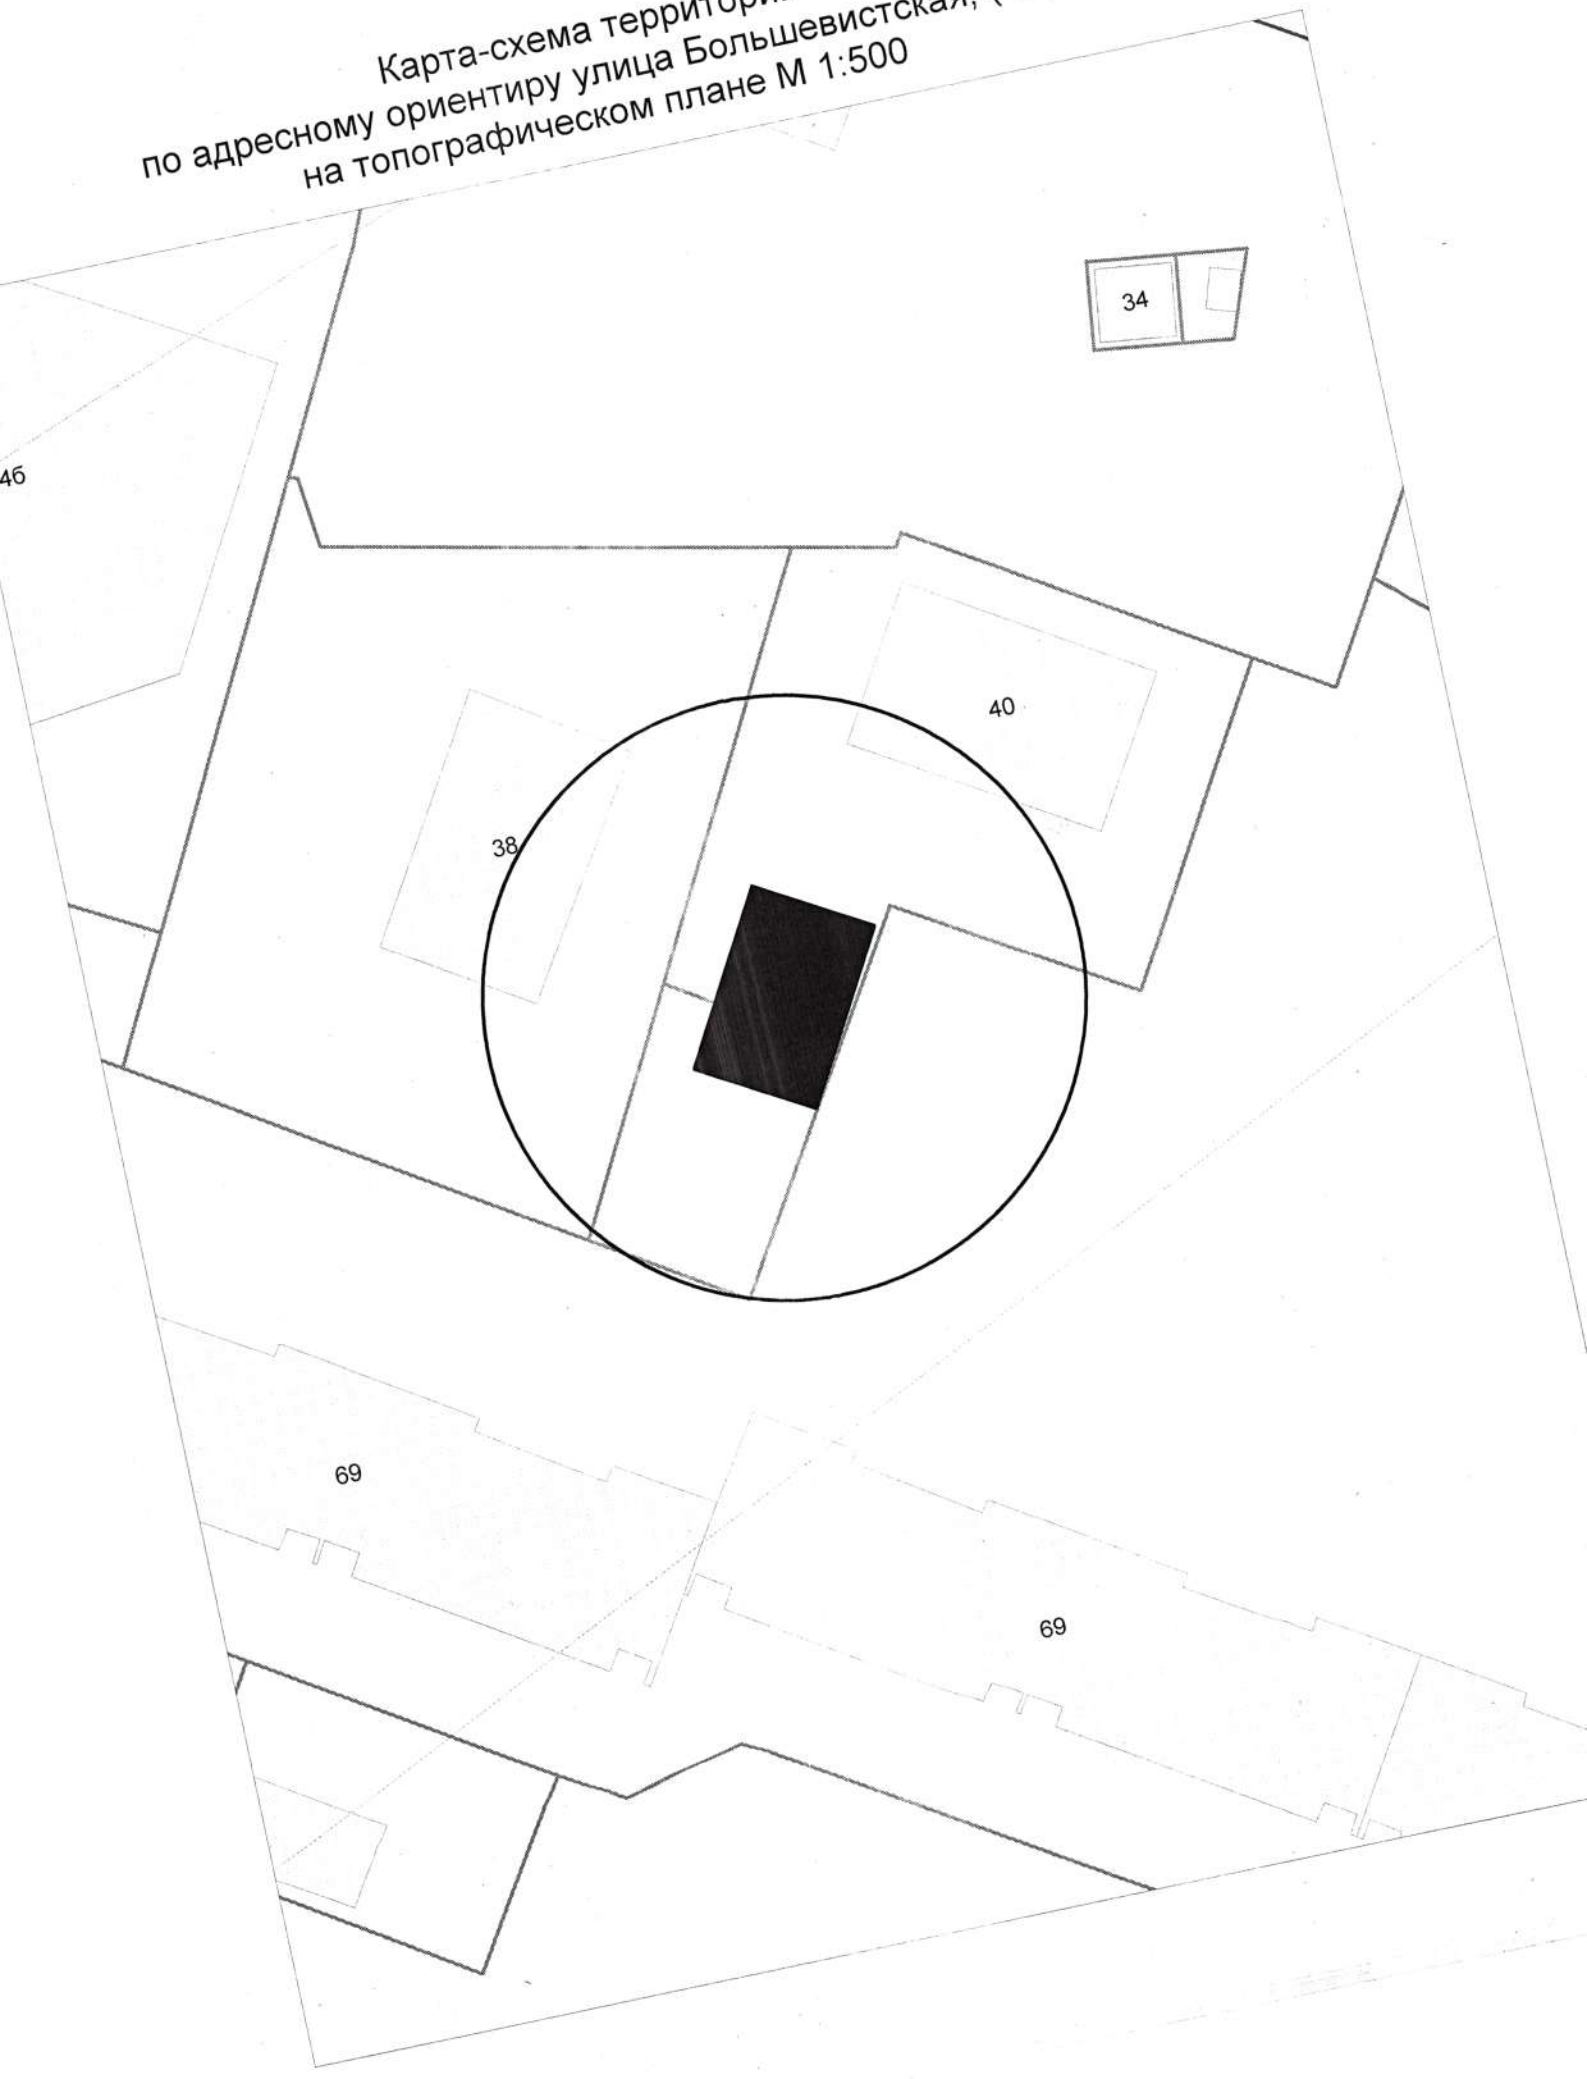

Карта-схема территории
по адресному ориентиру улица 2-я Воинская, (57)
на топографическом плане М 1:500

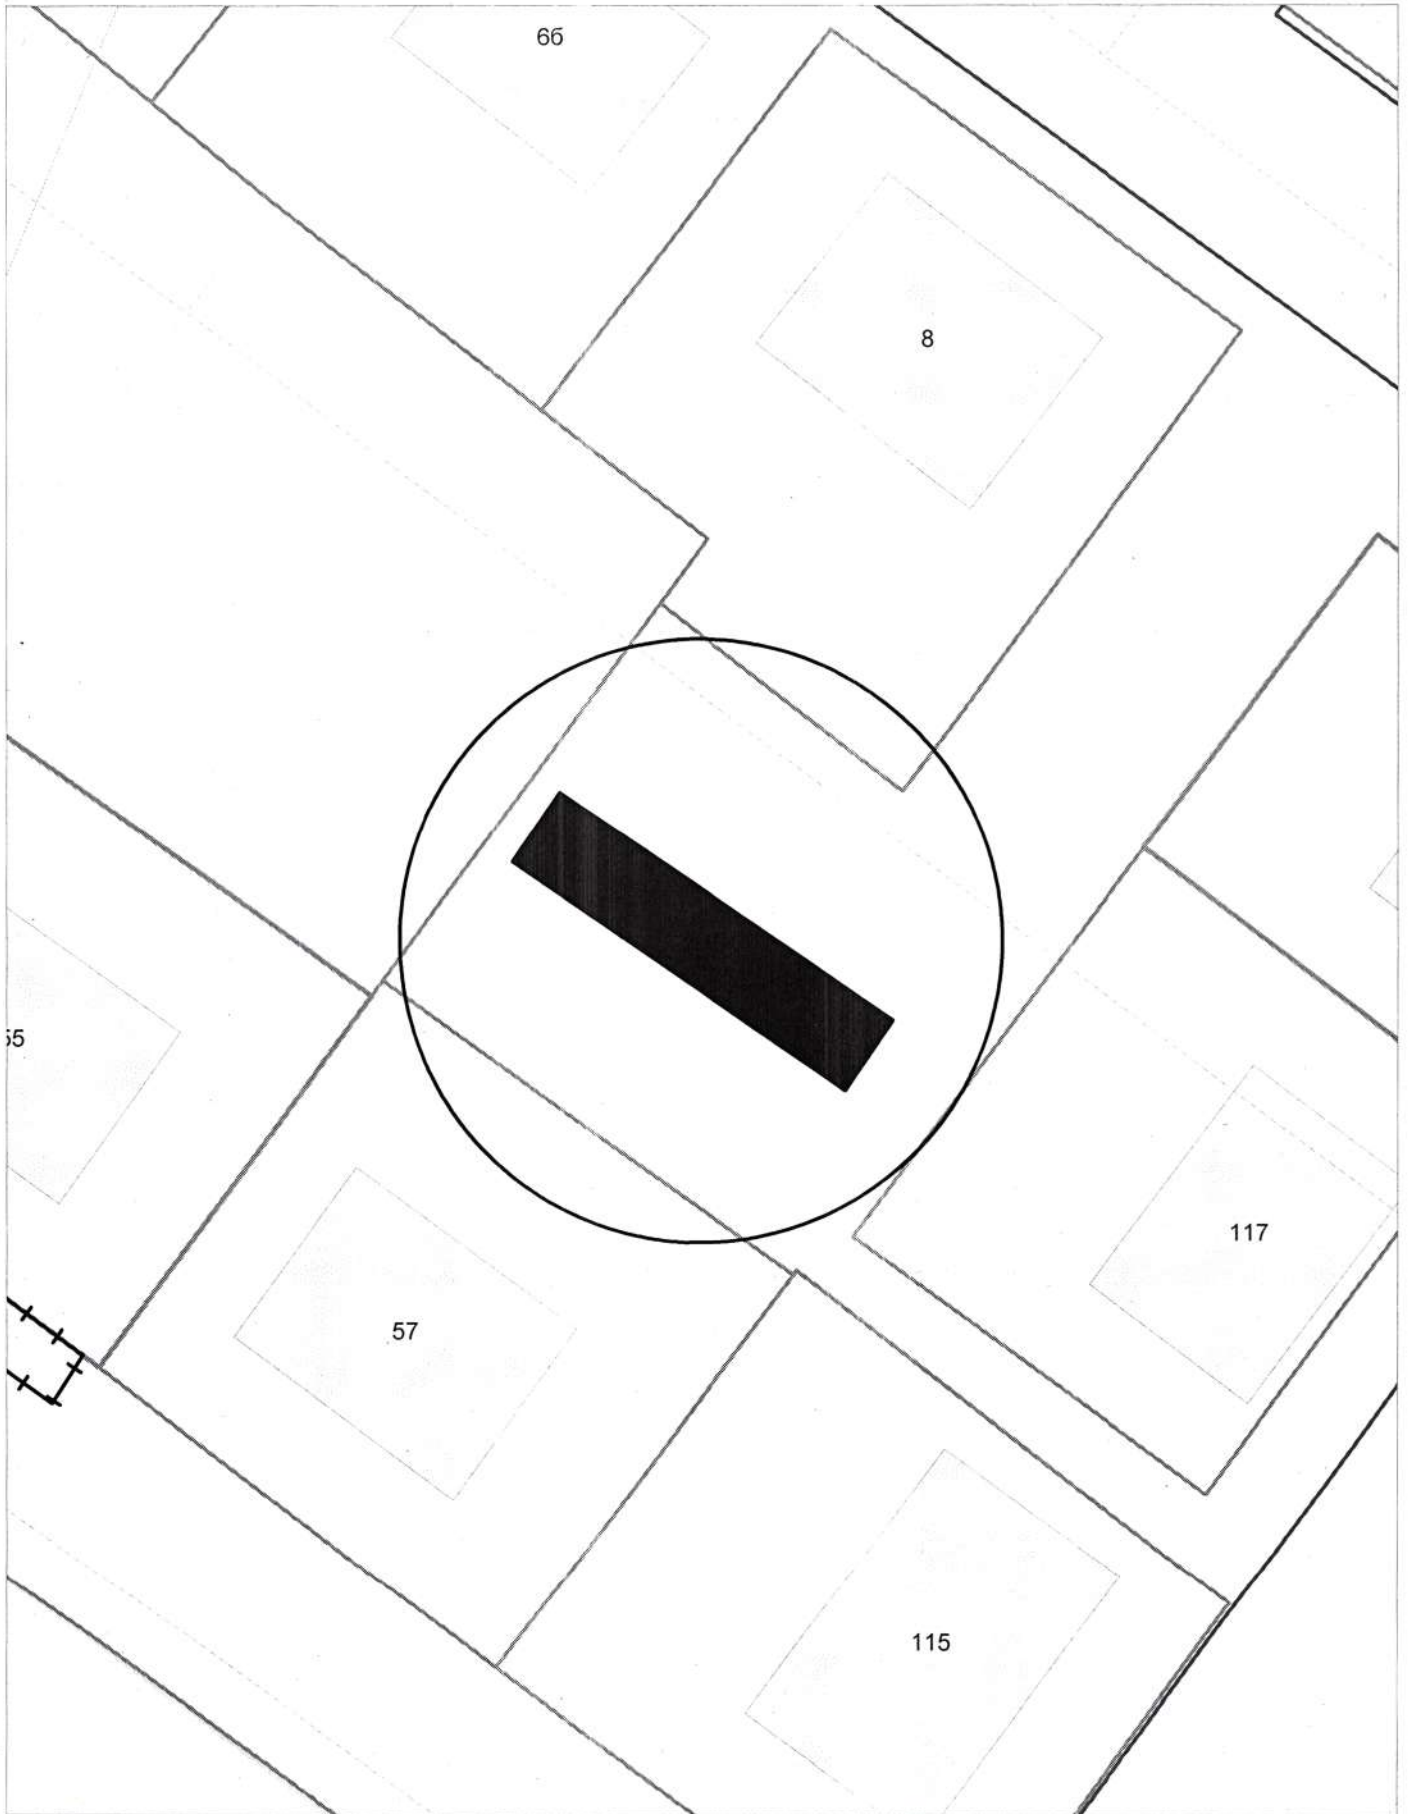


Карта-схема территории
по адресному ориентиру улица 2-я Воинская, (57)
на топографическом плане М 1:500

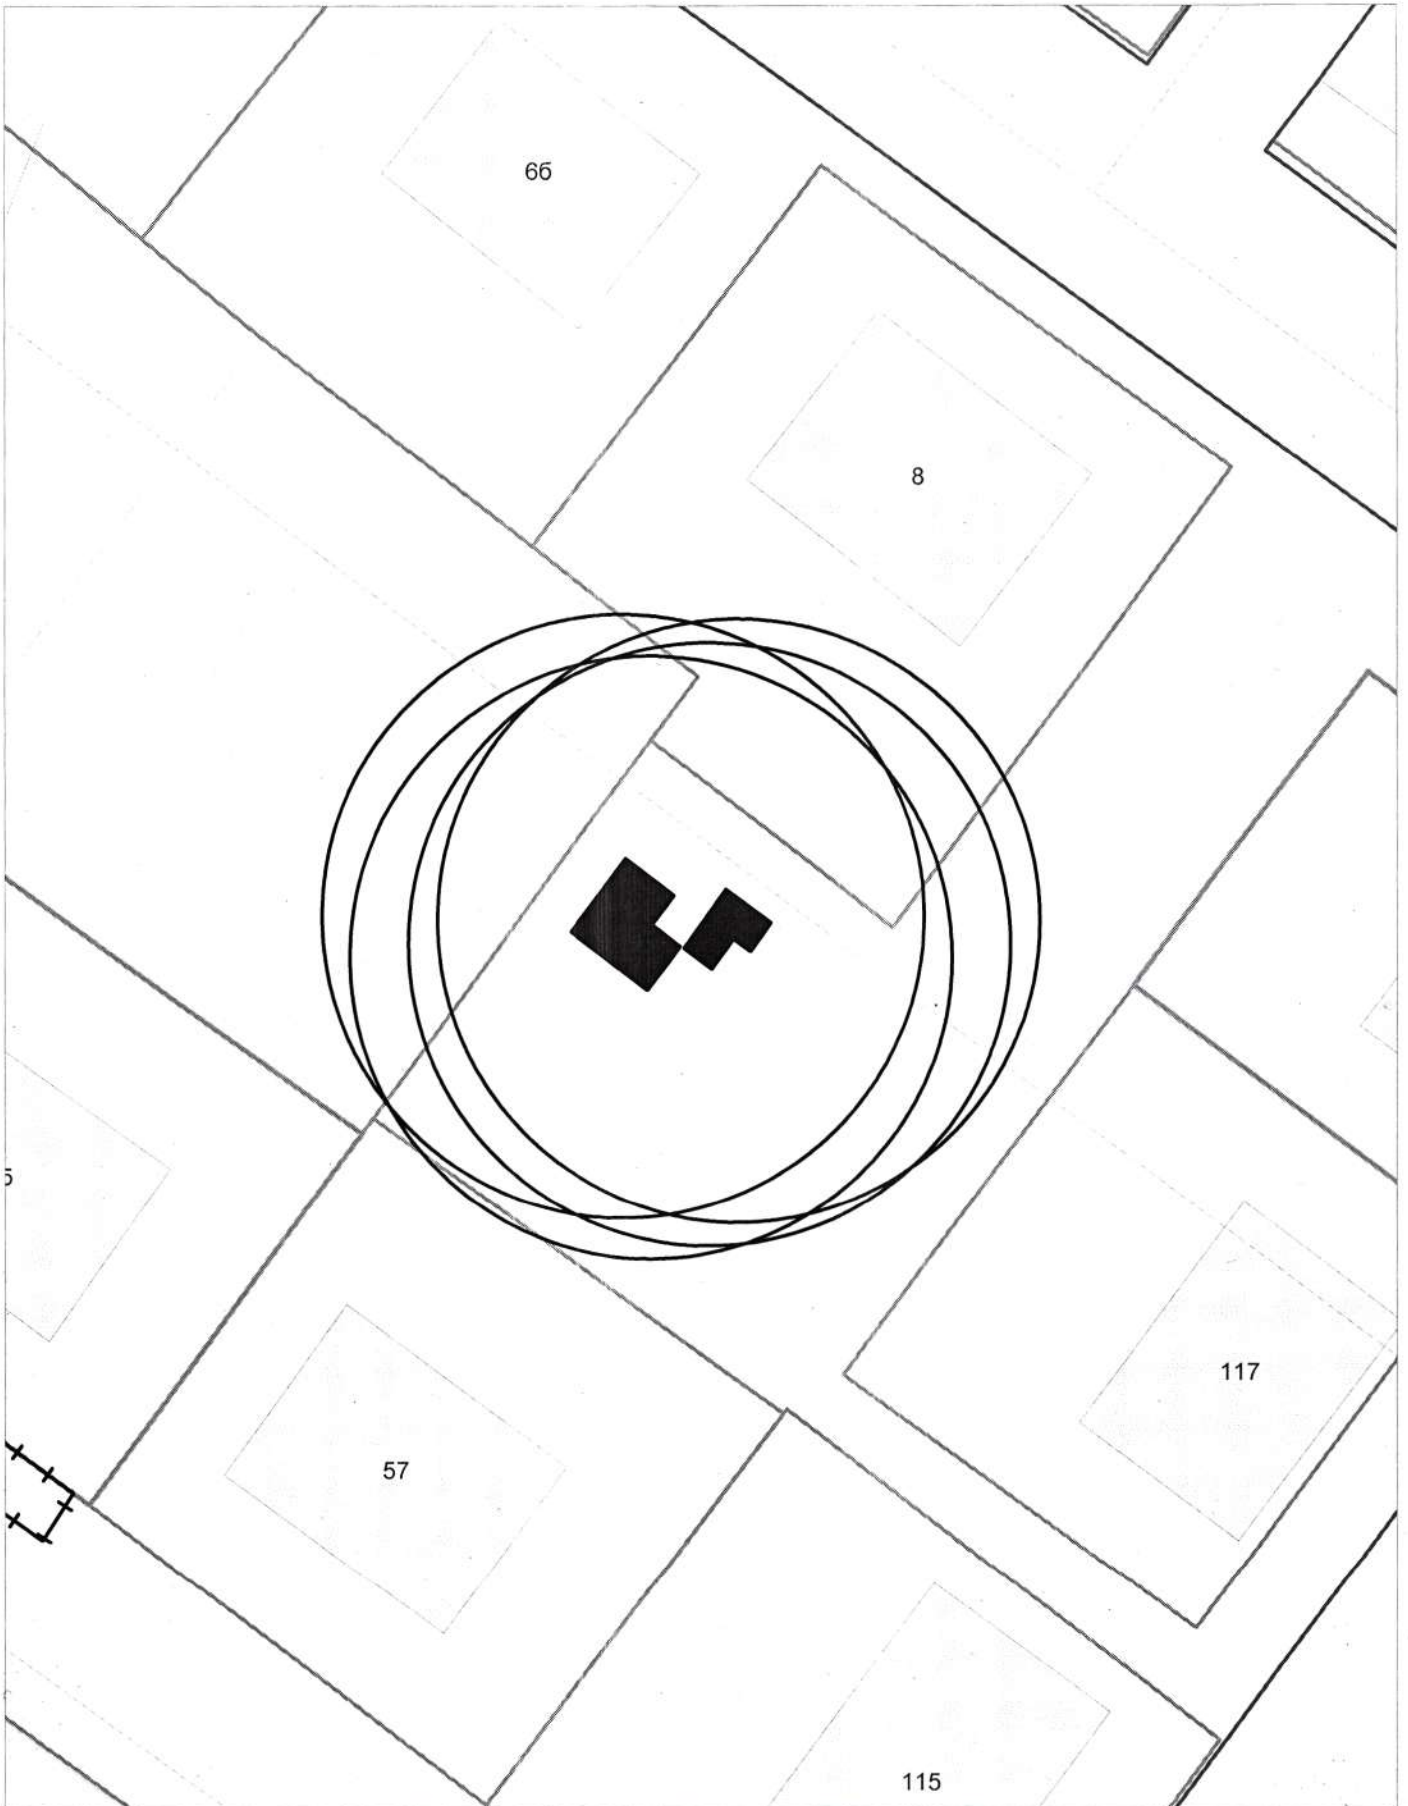


**Карта-схема территории
по адресному ориентиру улица 2-я Воинская, (57)
на топографическом плане М 1:500**




**Карта-схема территории
по адресному ориентиру улица Шевченко, (28/1)
на топографическом плане М 1:500**

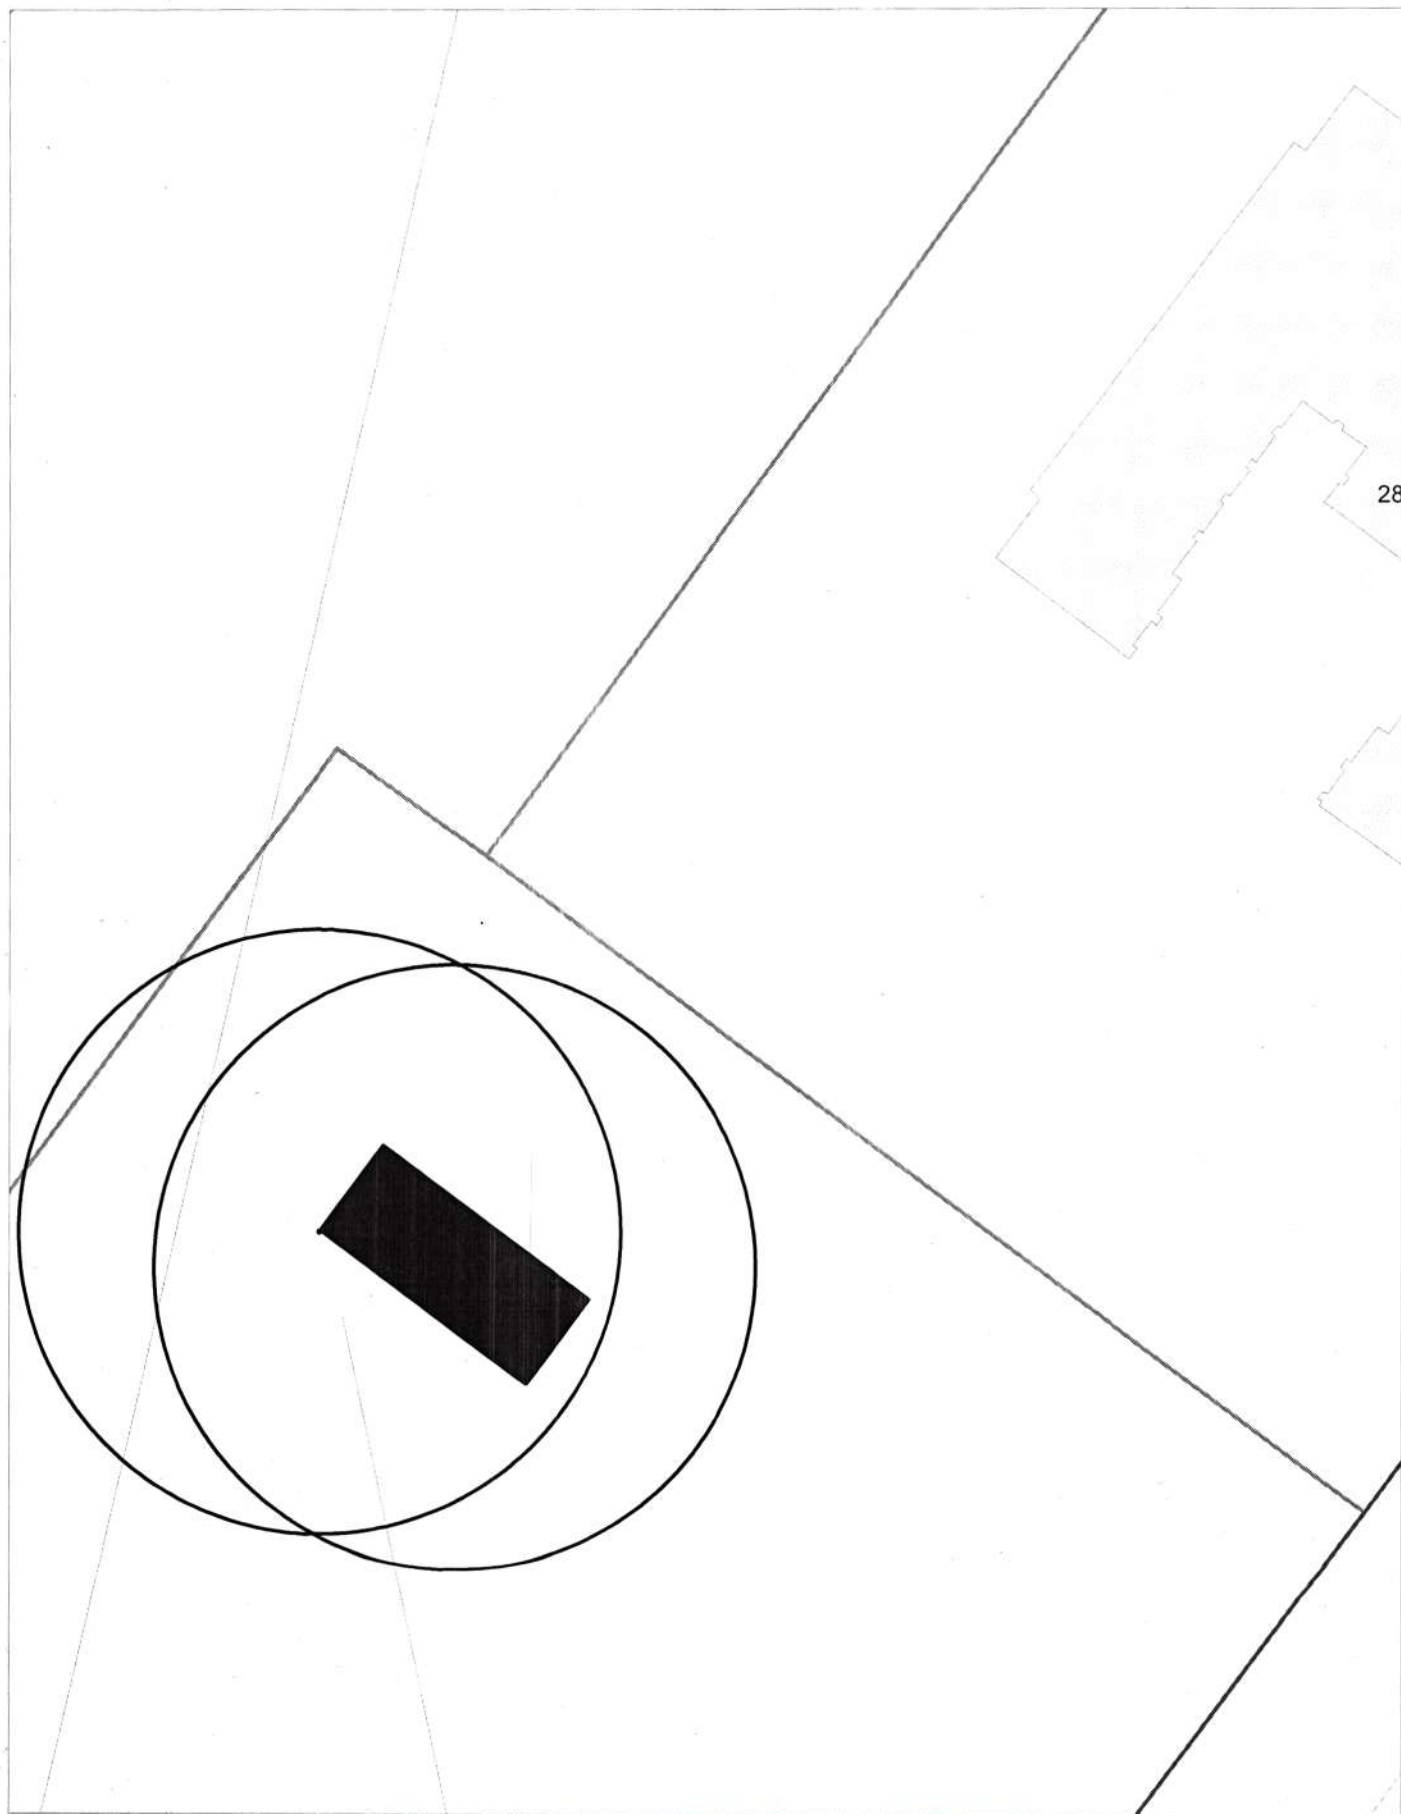


**Карта-схема территории
по адресному ориентиру улица Шевченко, (28/1)
на топографическом плане М 1:500**

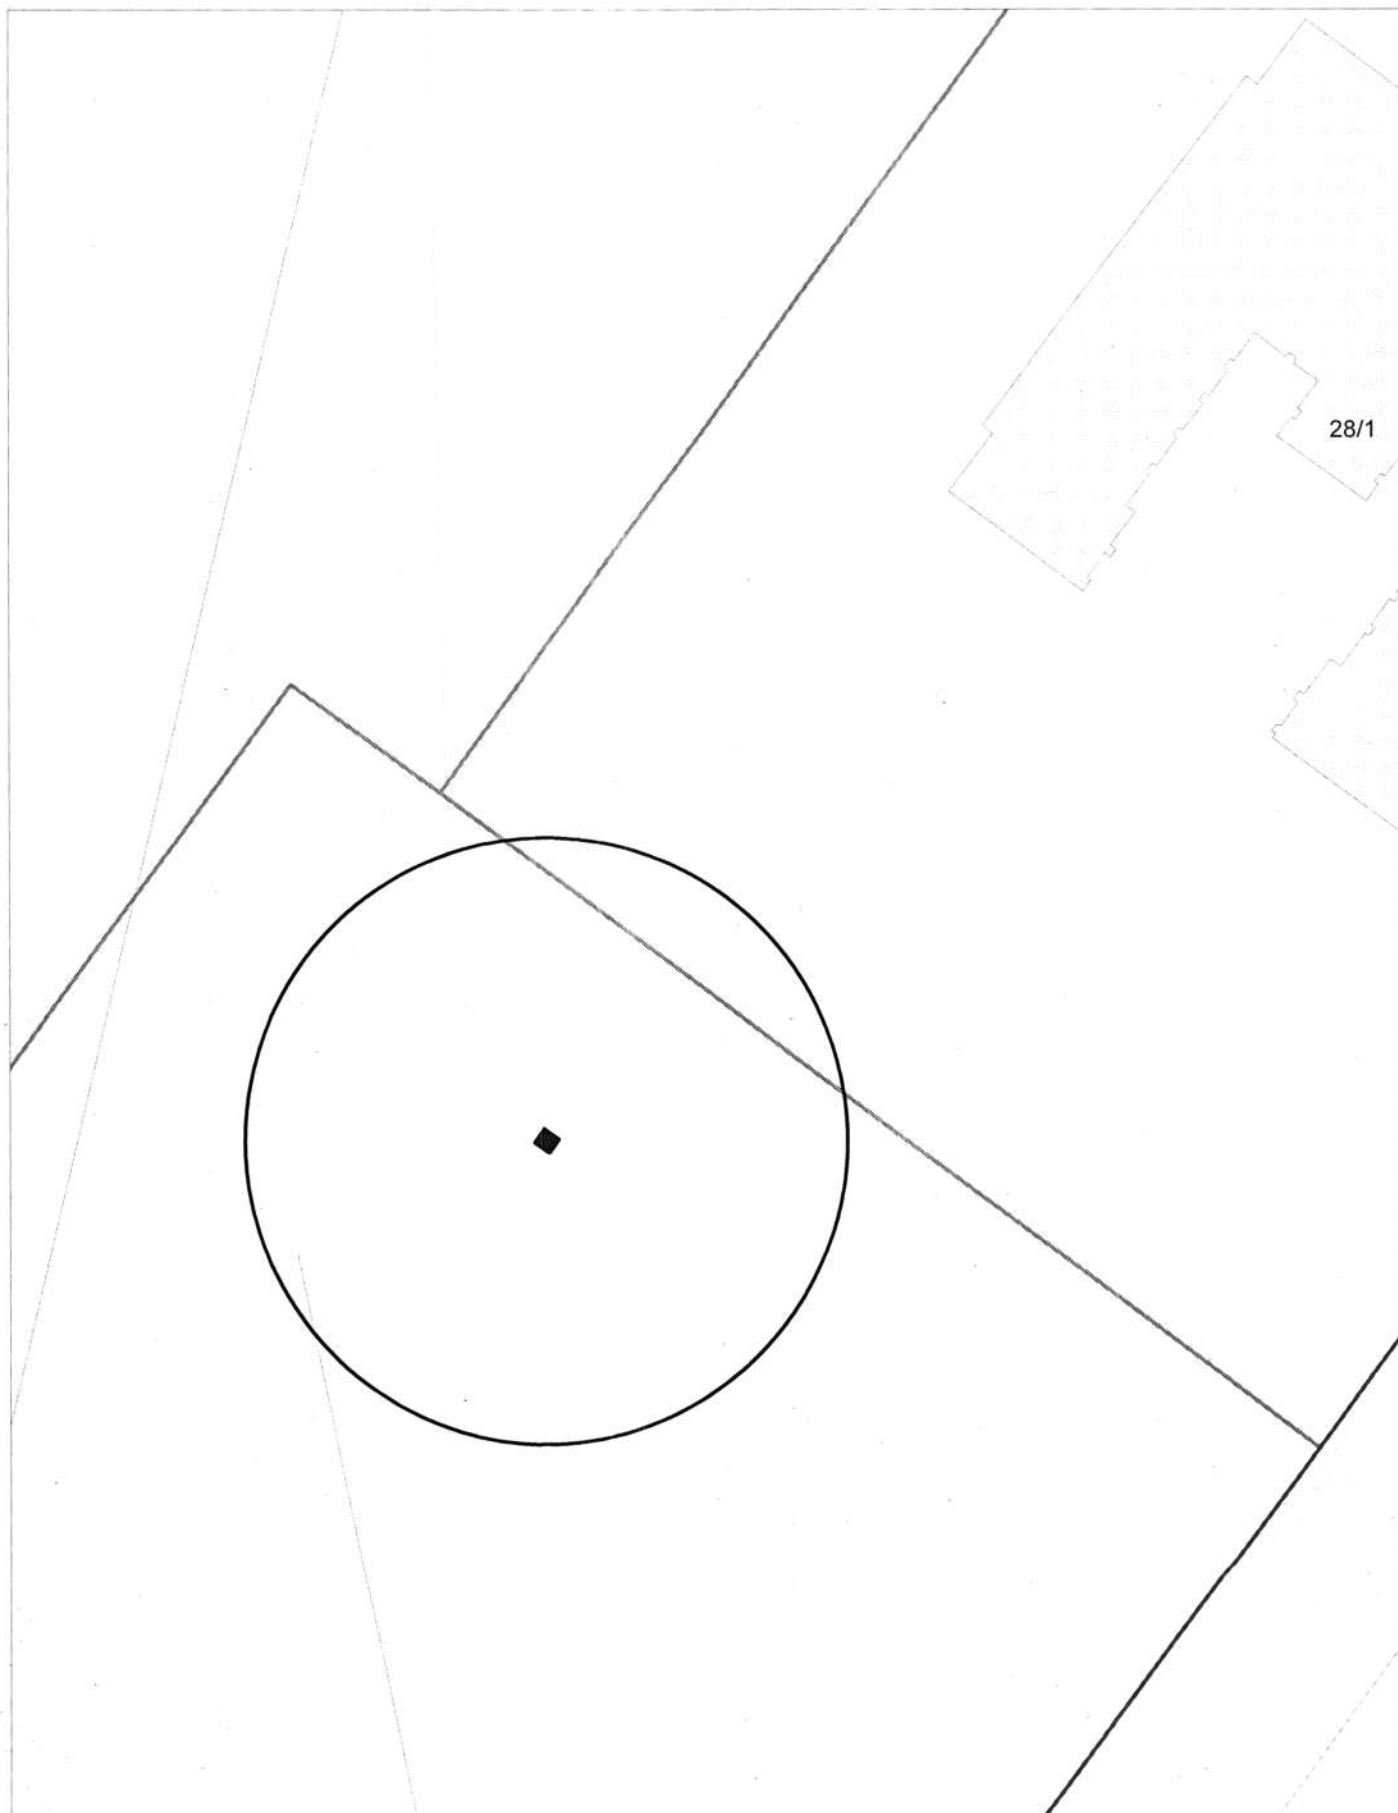


**Карта-схема территории
по адресному ориентиру улица Далидовича, (11)
на топографическом плане М 1:500**

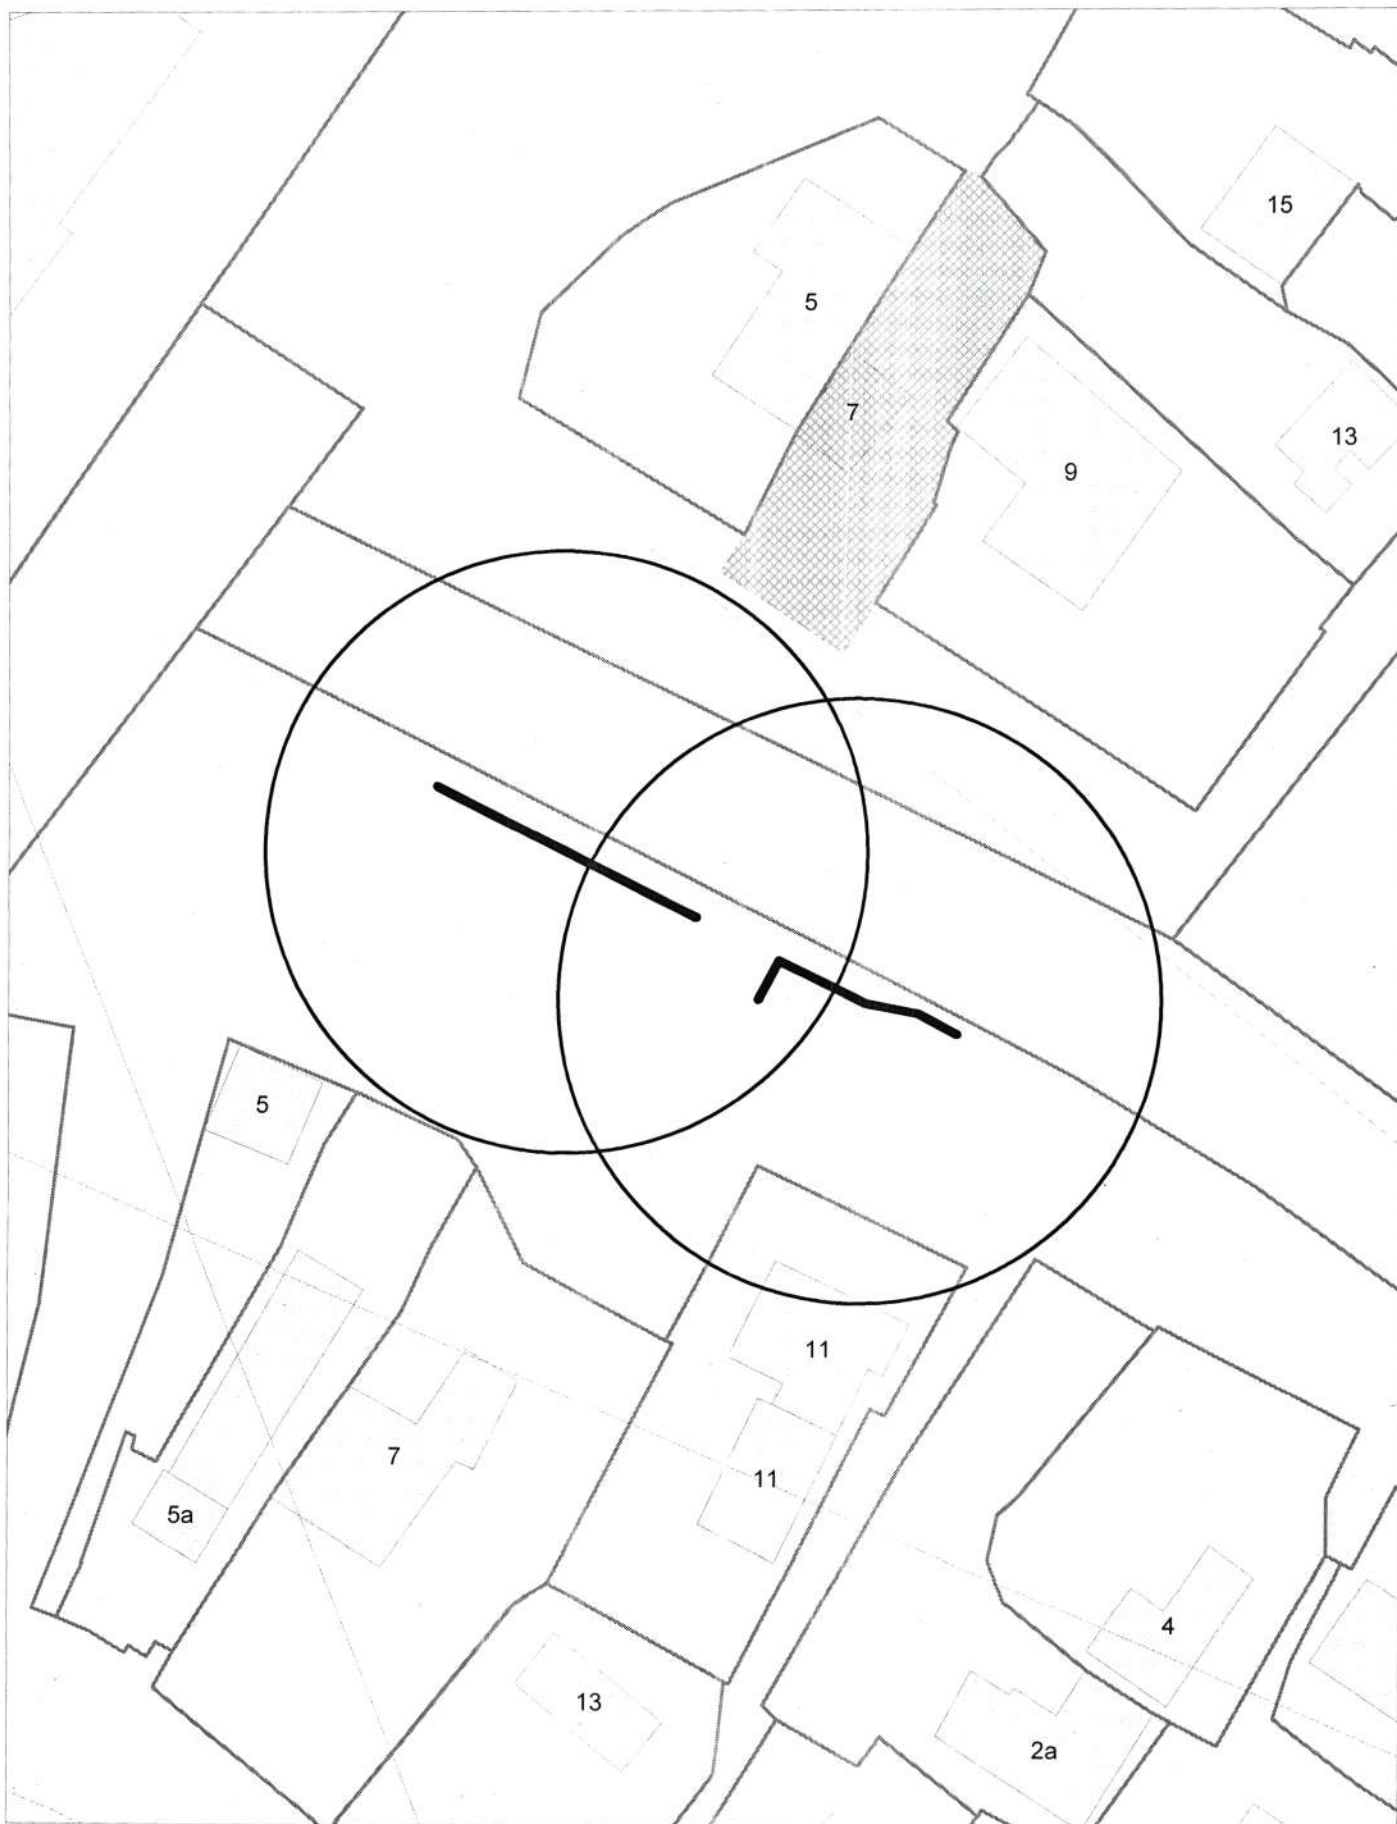


**Карта-схема территории
по адресному ориентиру улица Далидовича, (11)
на топографическом плане М 1:500**

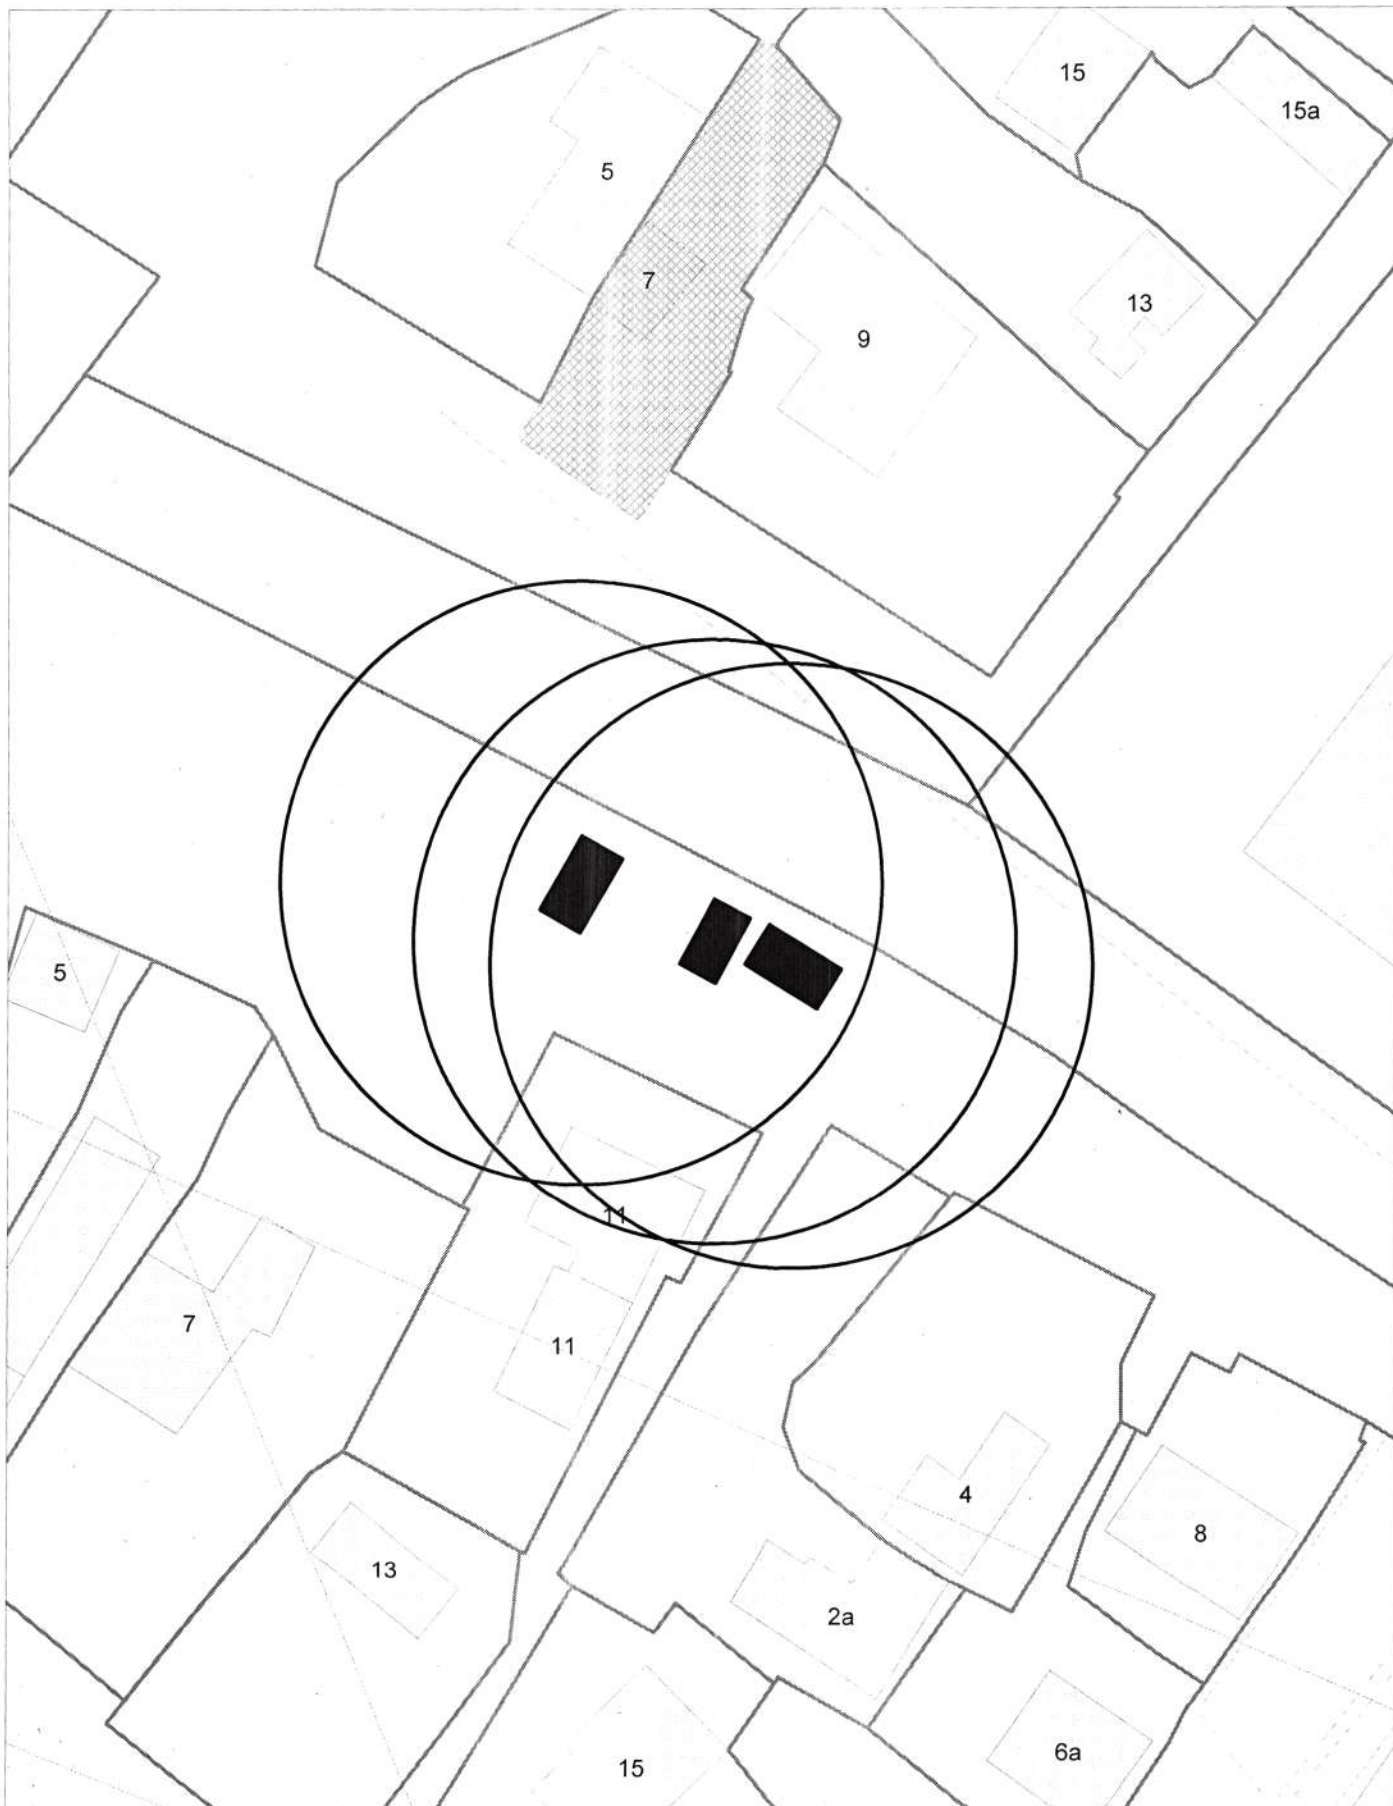

**Карта-схема территории
по адресному ориентиру улица Красноармейская, (8)
на топографическом плане М 1:500**

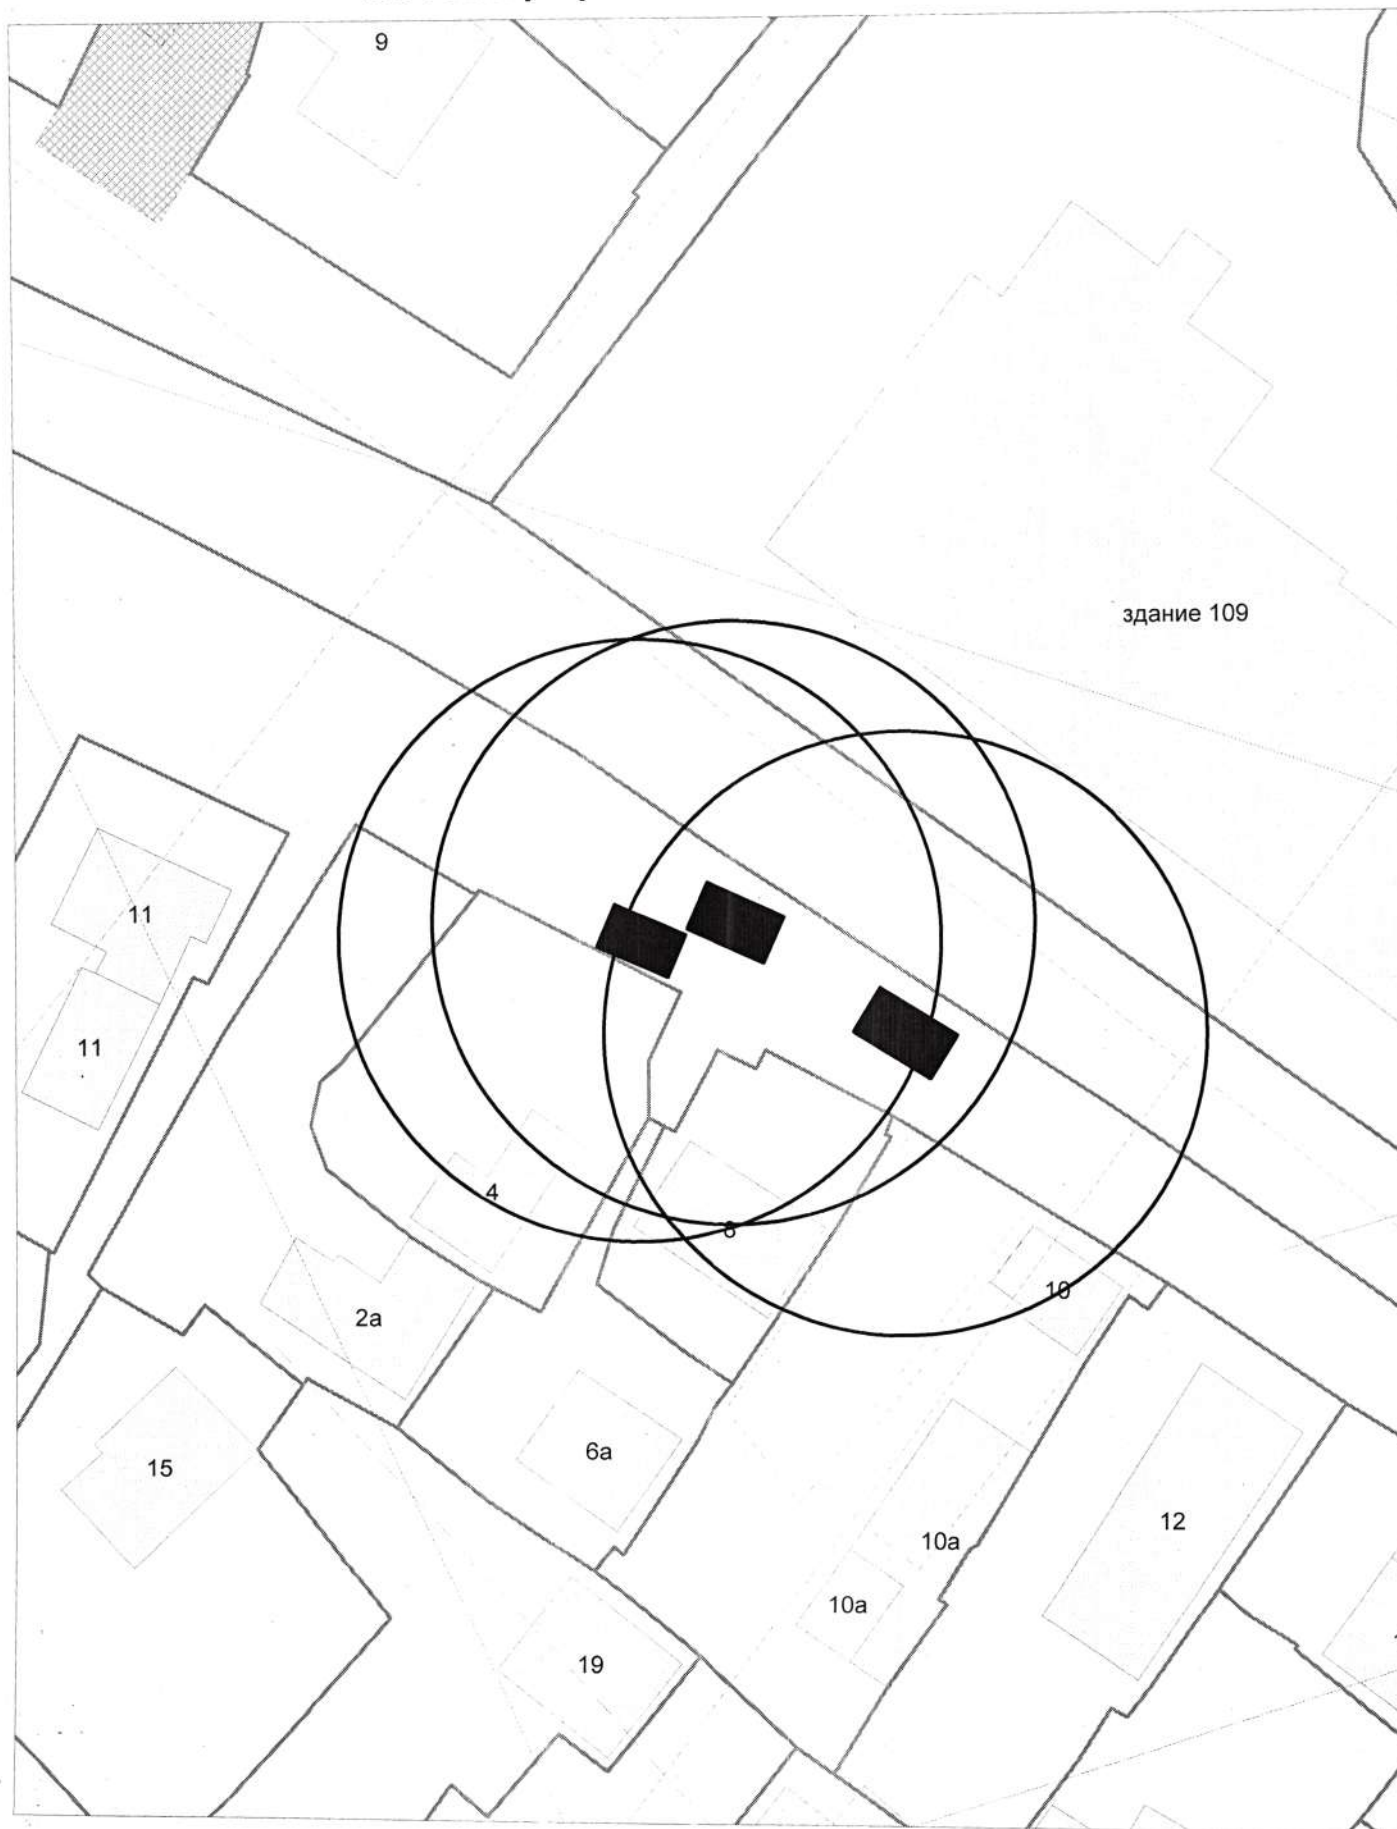


Карта-схема территории
по адресному ориентиру улица Лазурная, (4)
на топографическом плане М 1:500

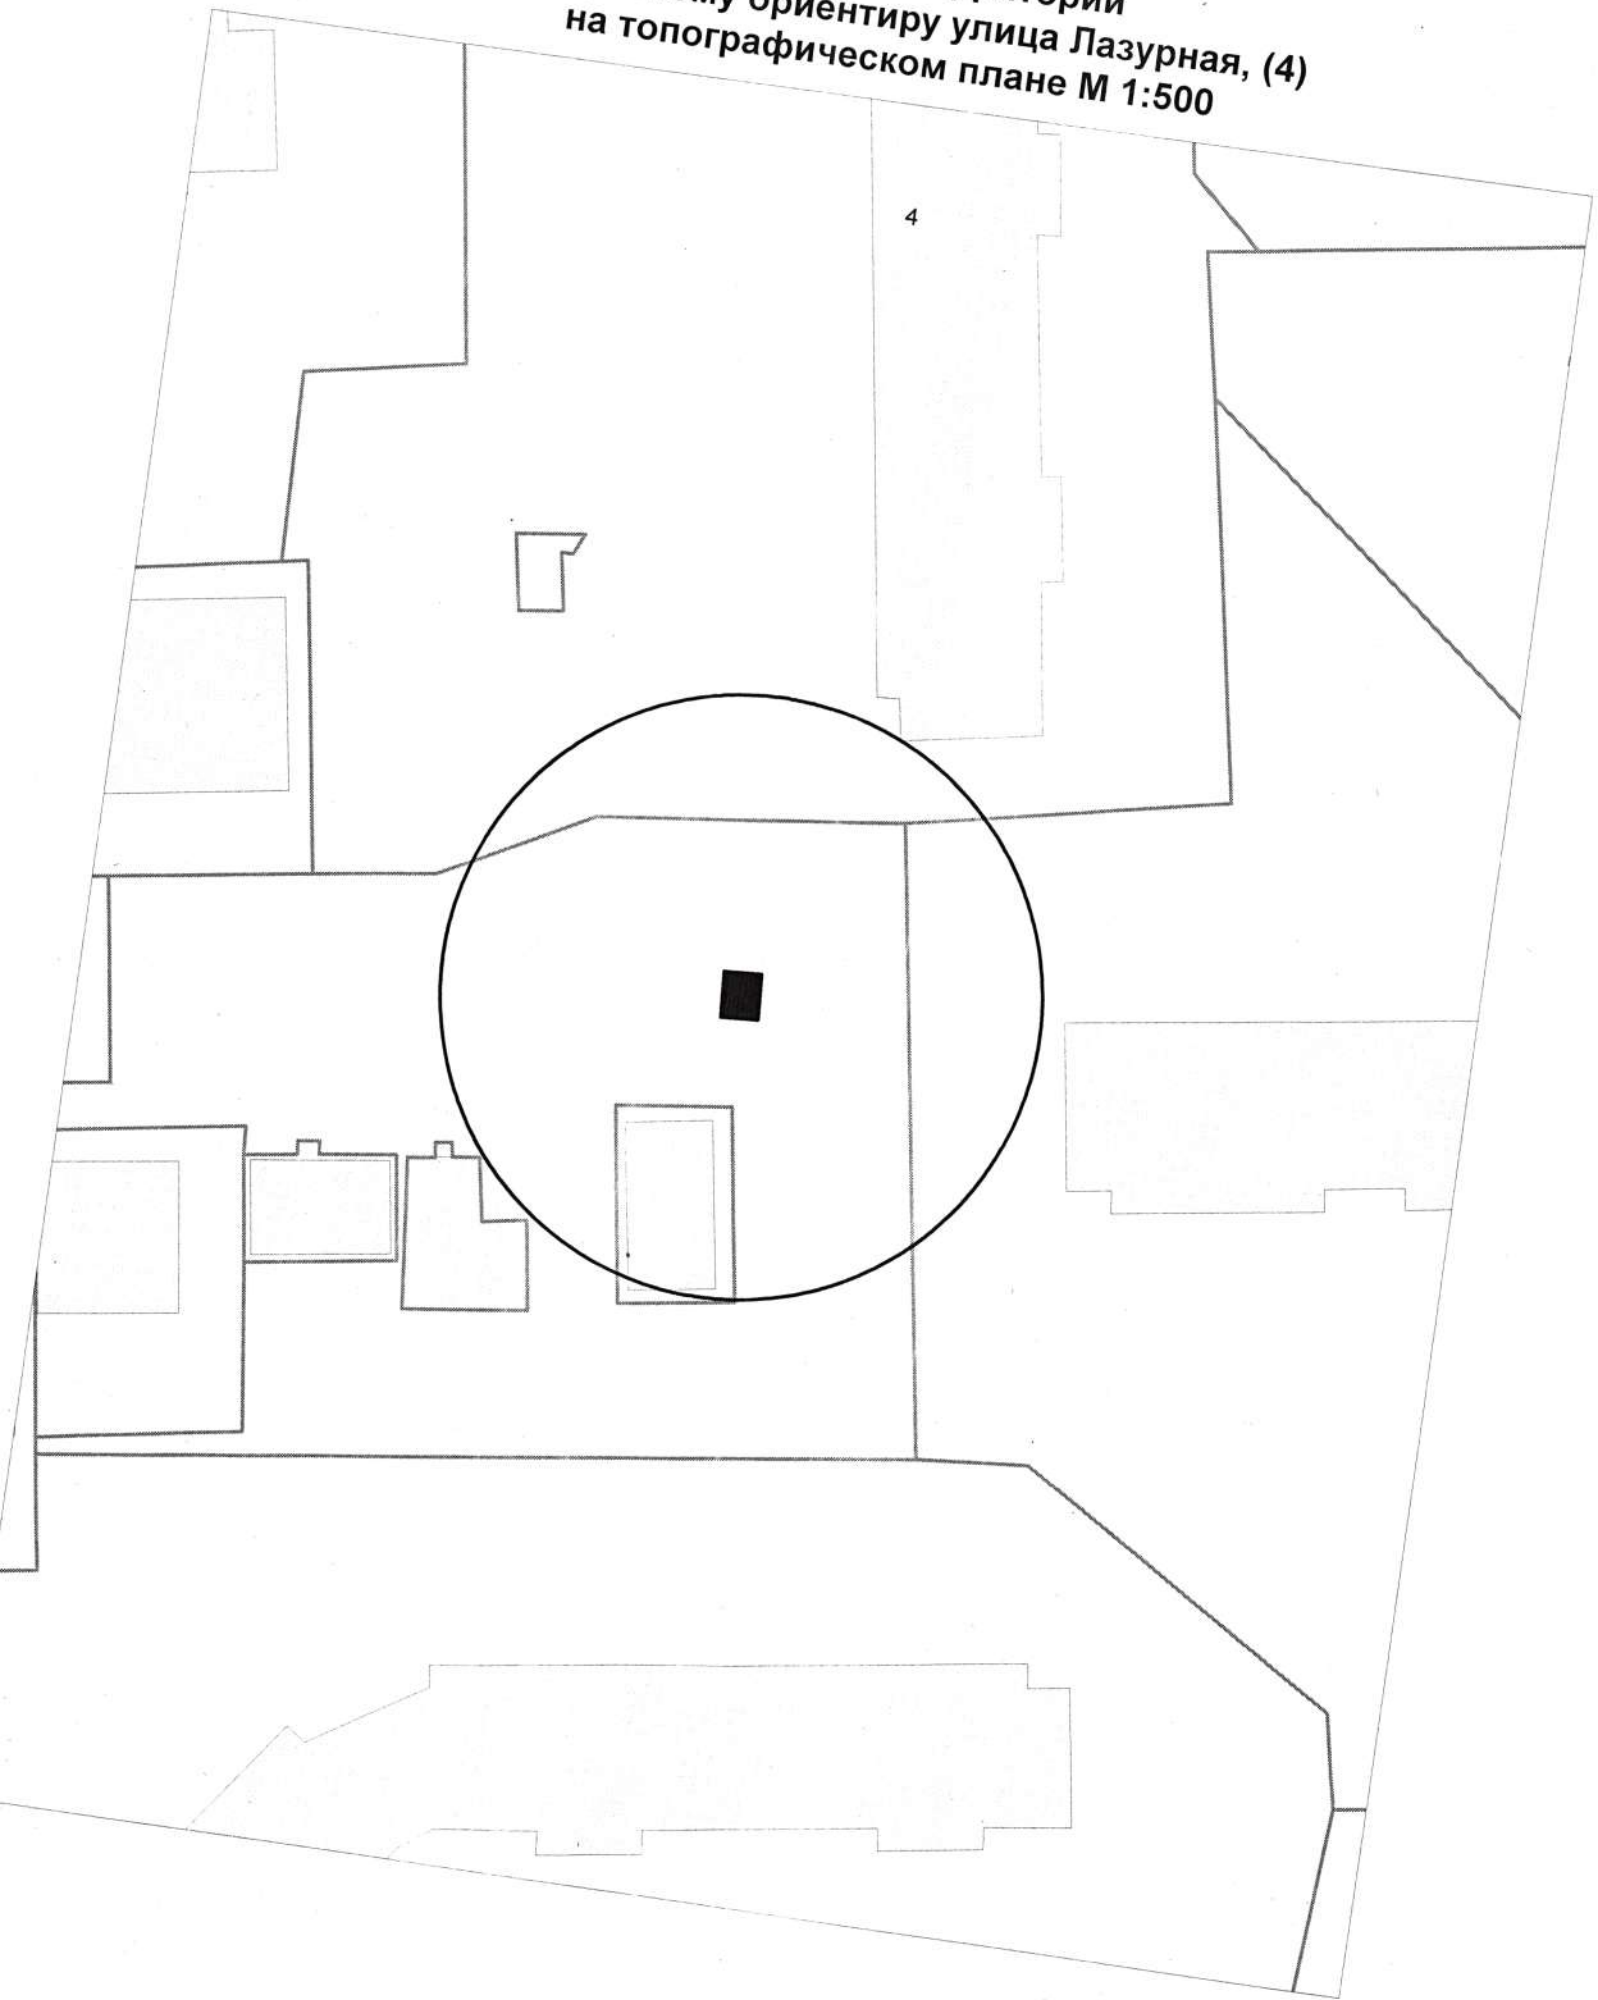


Карта-схема территории

по адресному ориентиру: Большая, 221
на топографическом плане М 1:500

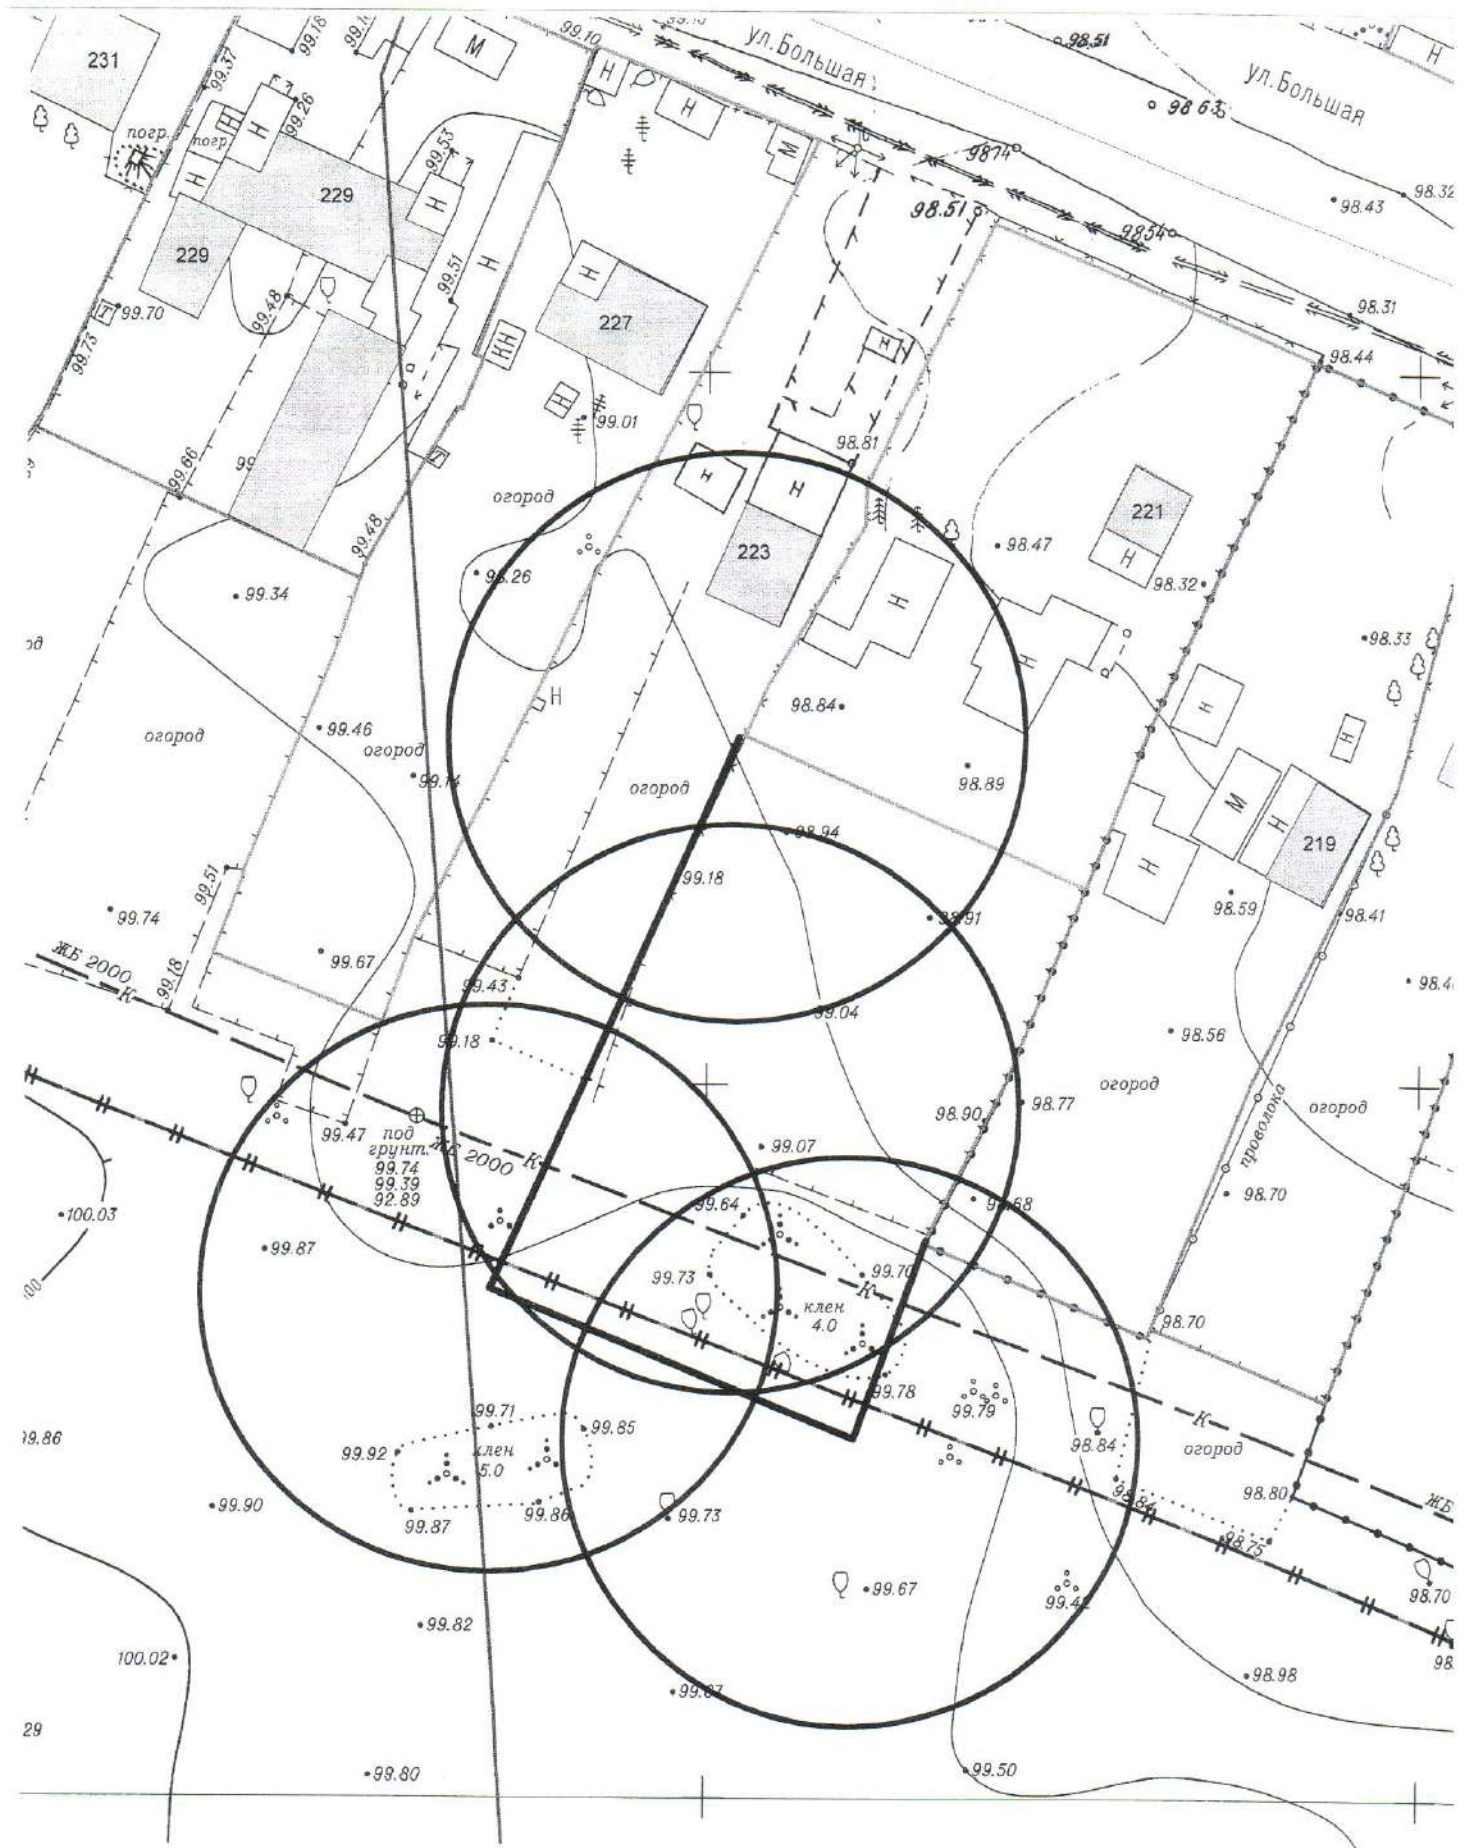


Карта-схема территории

по адресному ориентиру: переулочек Аргунский, (2)
на топографическом плане М 1:500

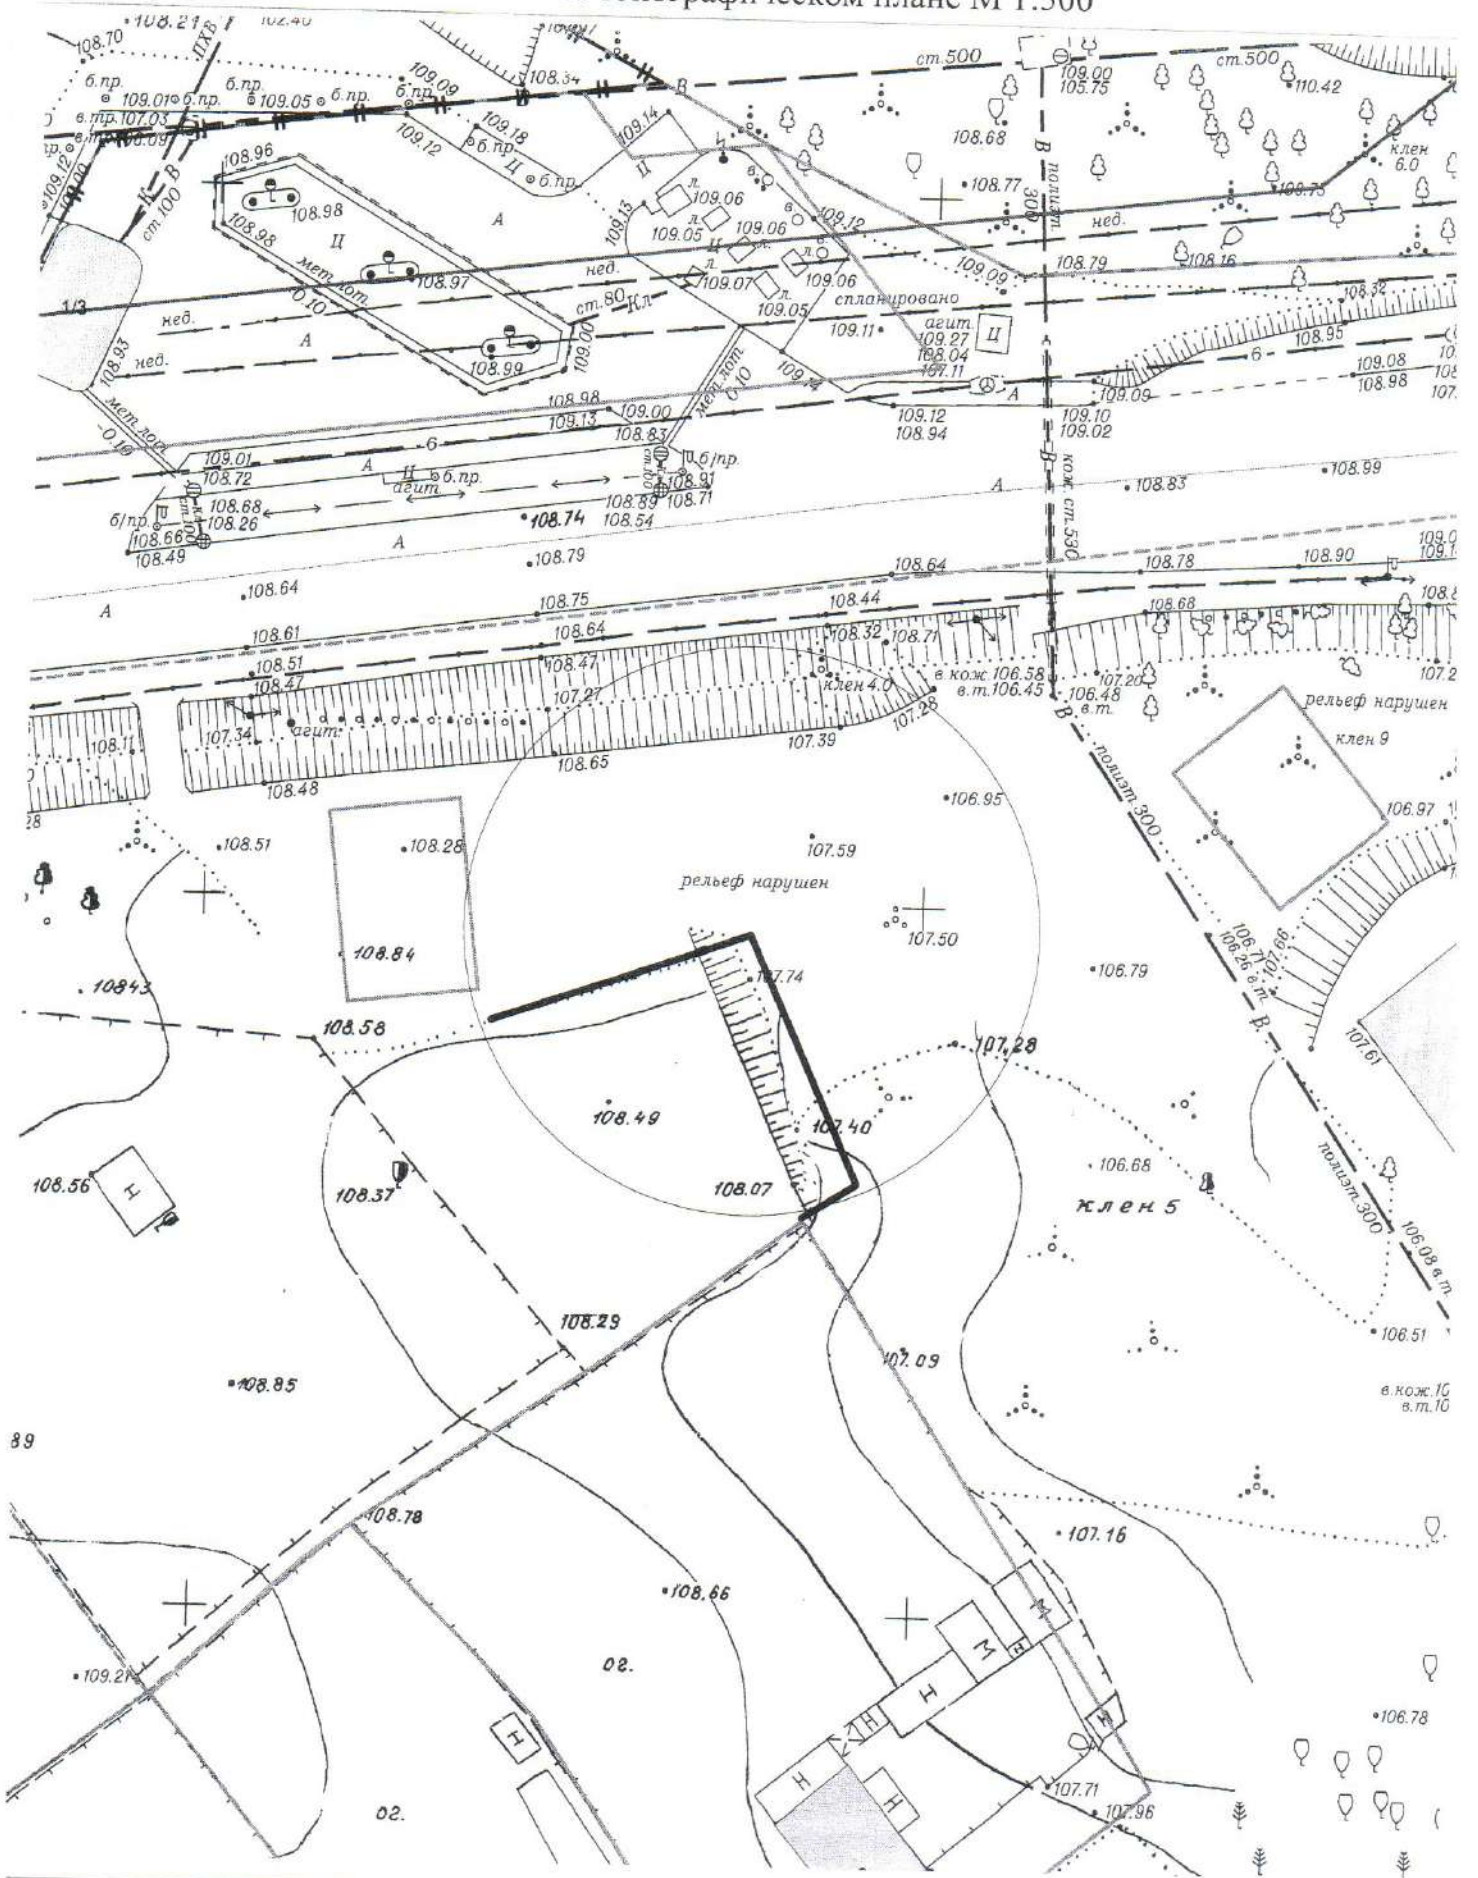

Карта-схема территории


ПО АДРЕСНОМУ ОРИЕНТИРУ: ул. Блюхера, 59
на топографическом плане М 1:500

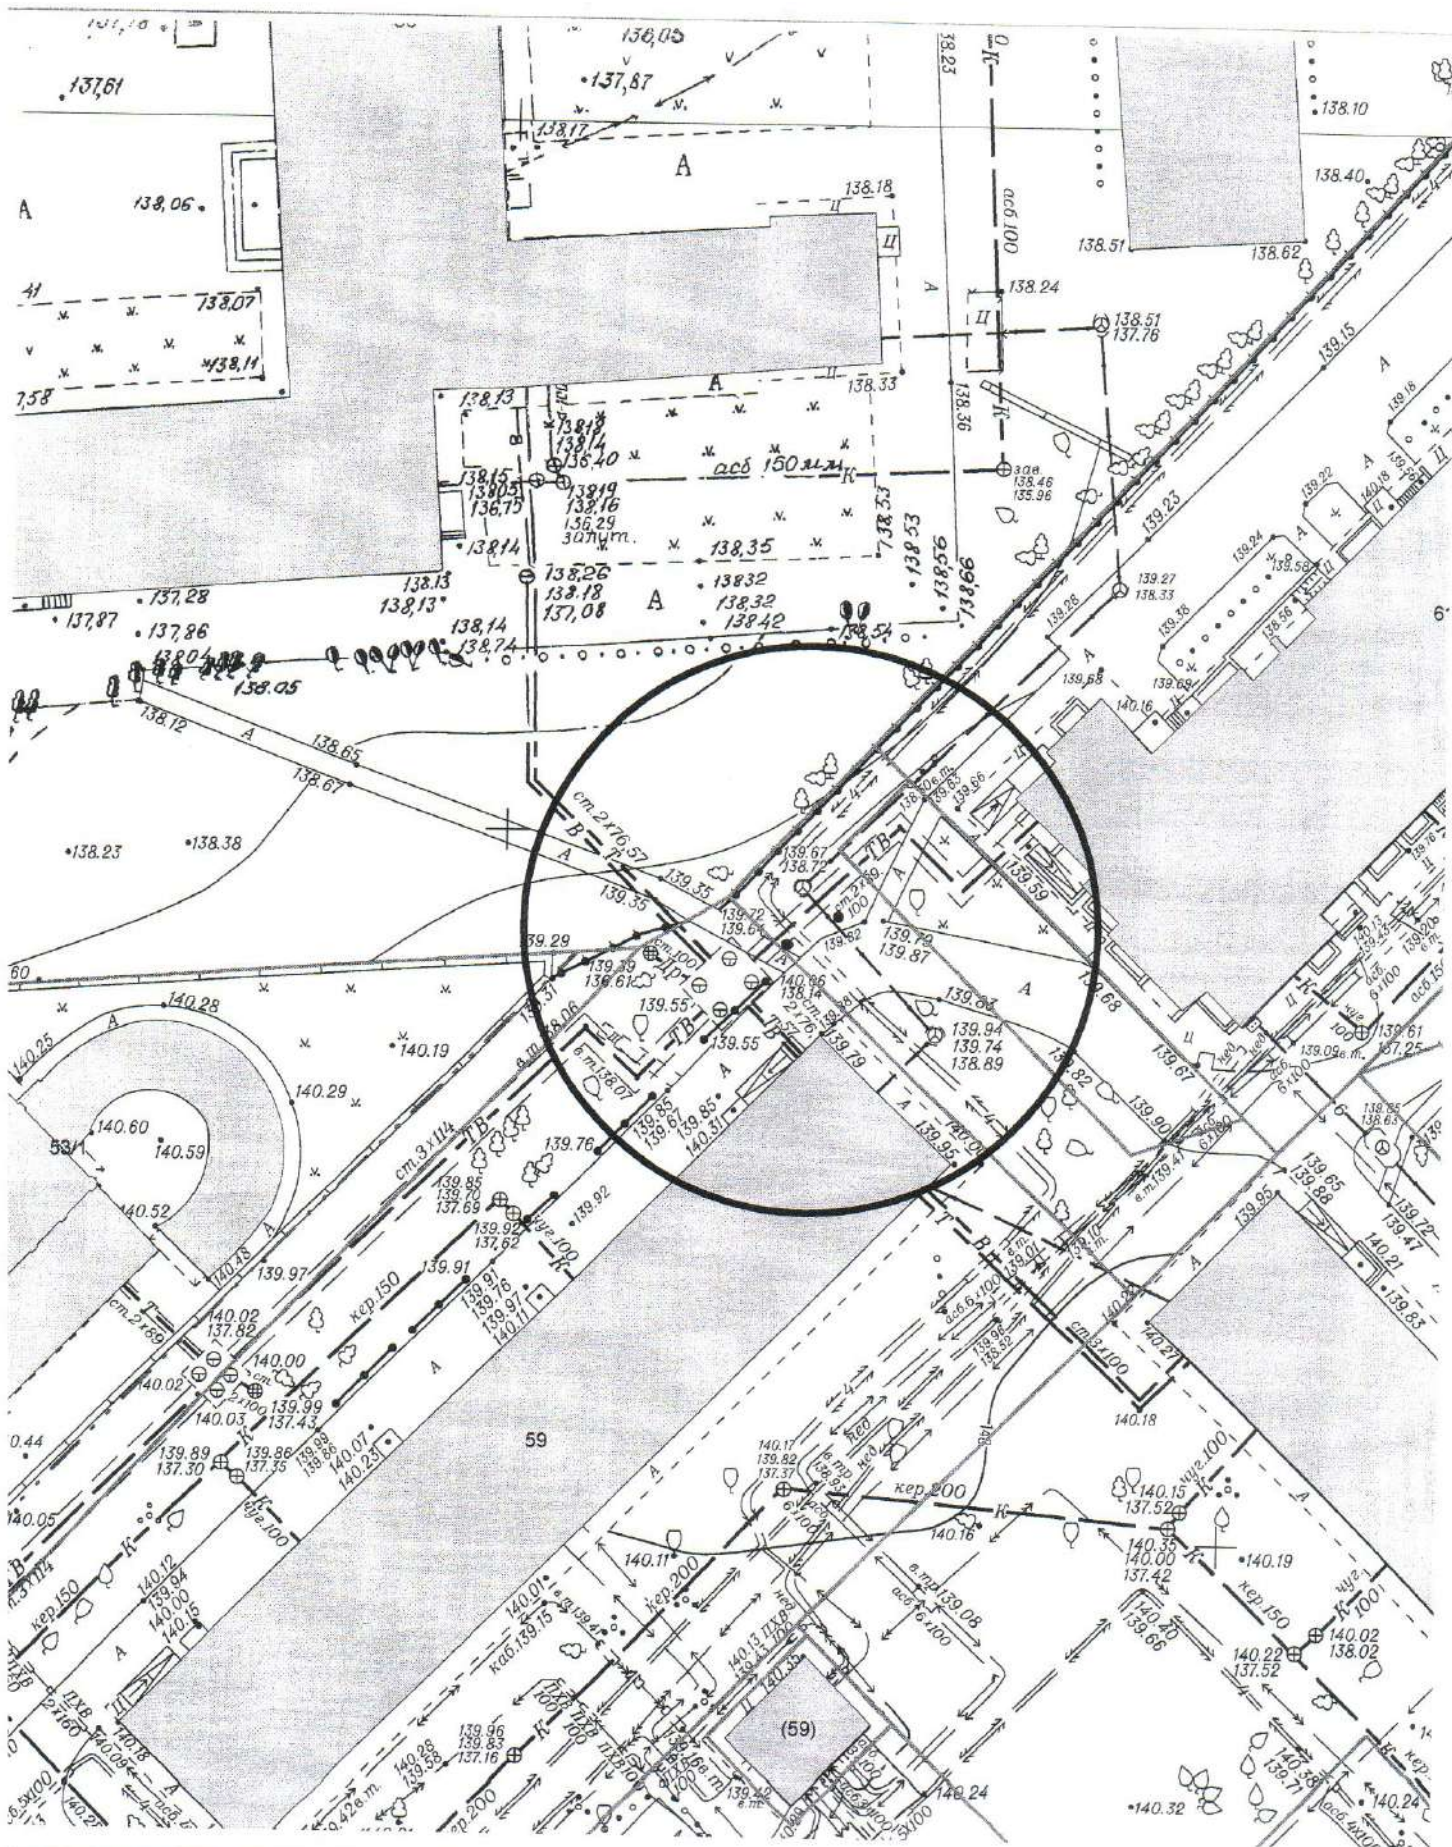


Карта – схема территории №

по адресному ориентиру: ул. Петухова, (69/1 к 1)

на топографическом плане М 1:500

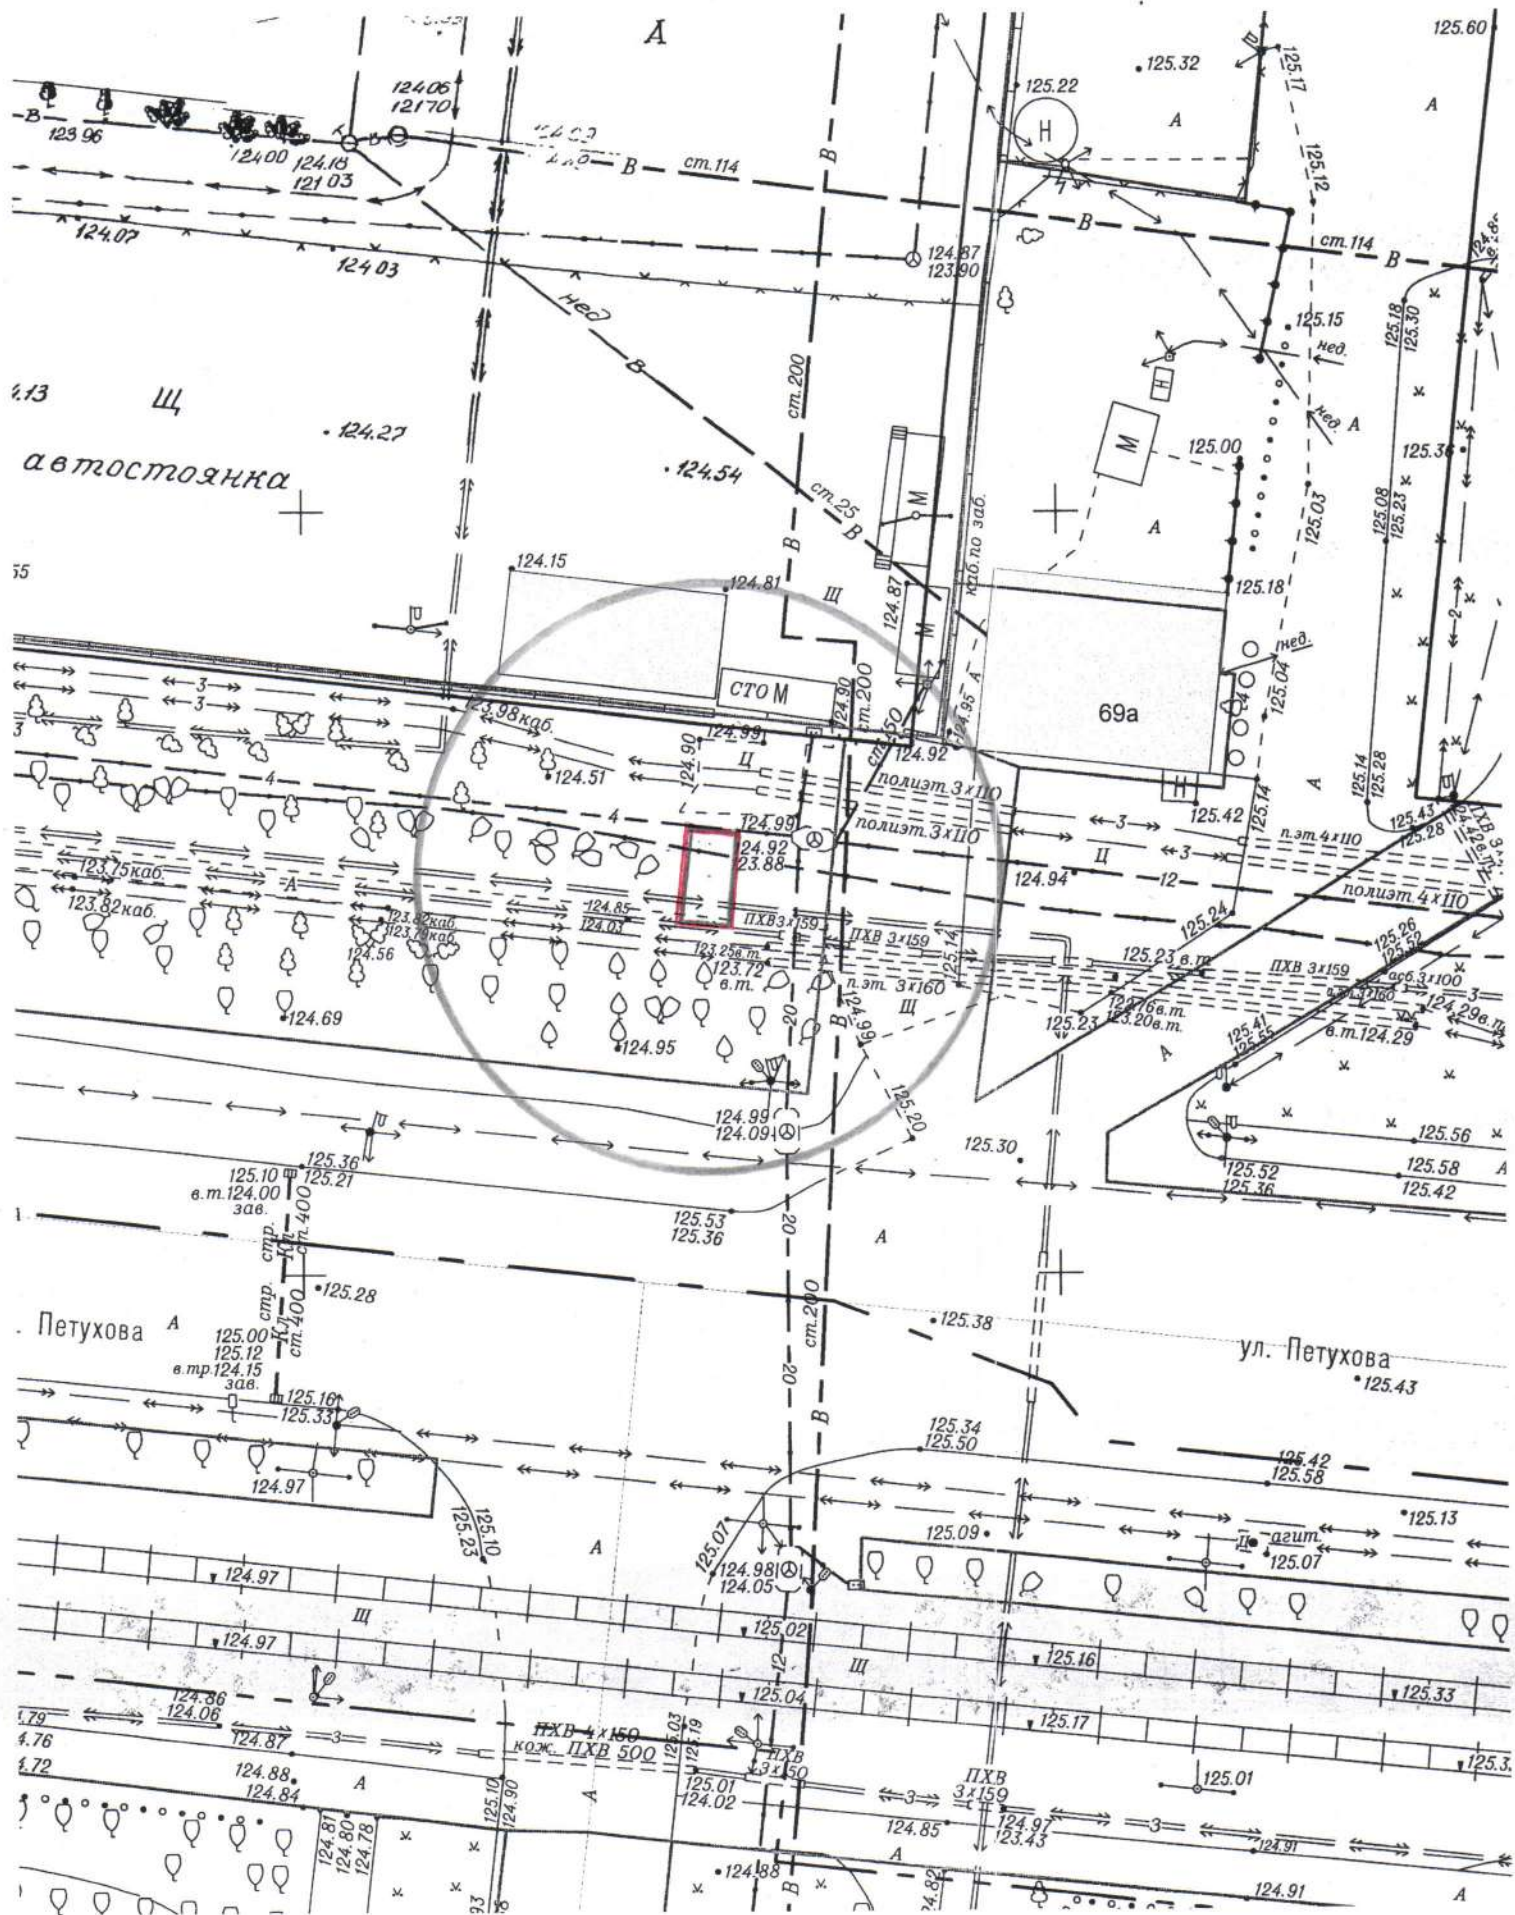

Карта-схема территории
 по адресному ориентиру: г. Новосибирск, ул. Мясникова, (24)
 на топографическом плане
 М 1:500

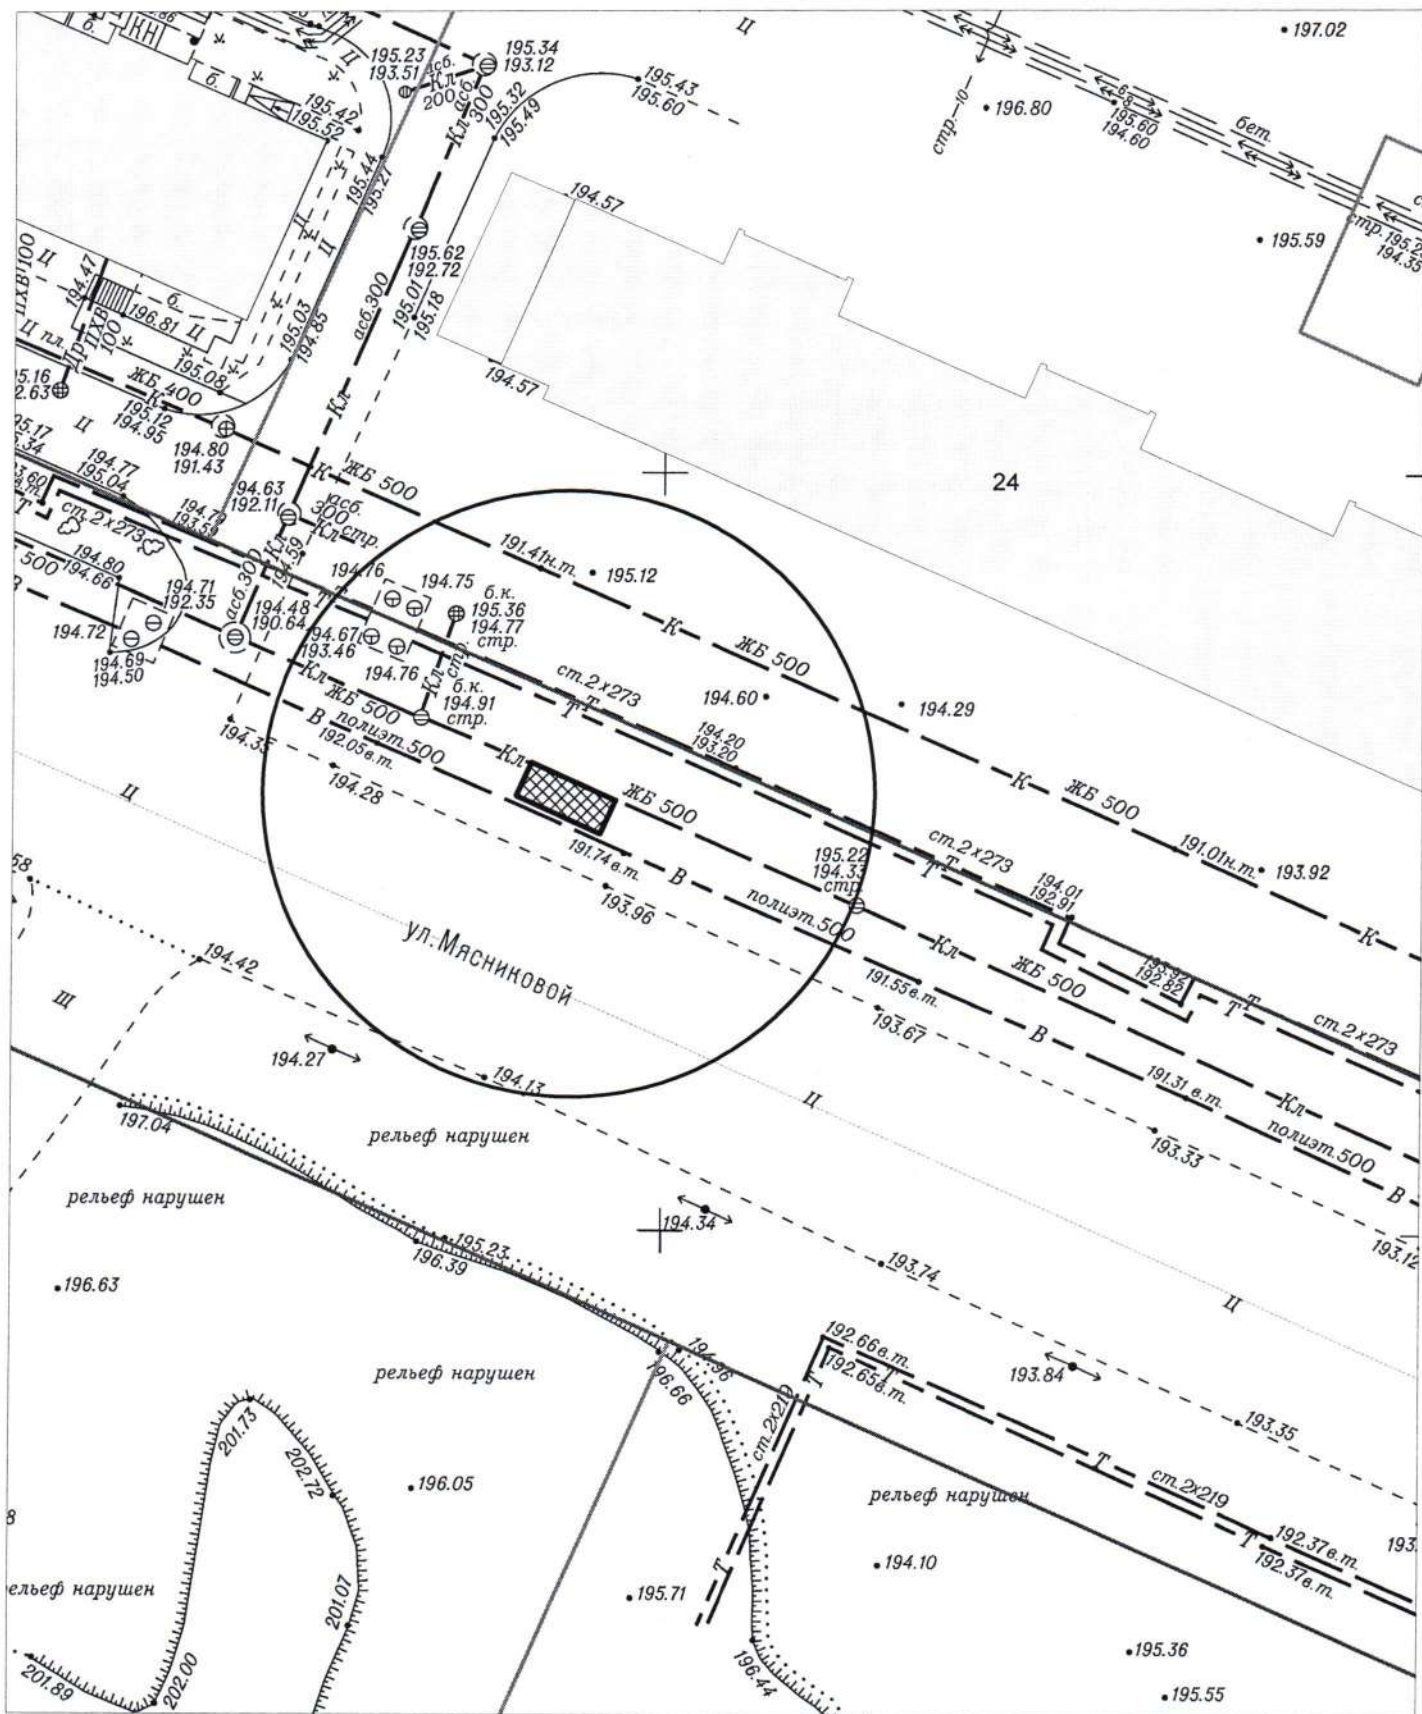

Условные обозначения:



- трейлер (шиномонтажная мастерская)