



Карта - схема  
с адресным ориентиром: ул. Фрунзе, (63)  
на топографическом плане М 1:600

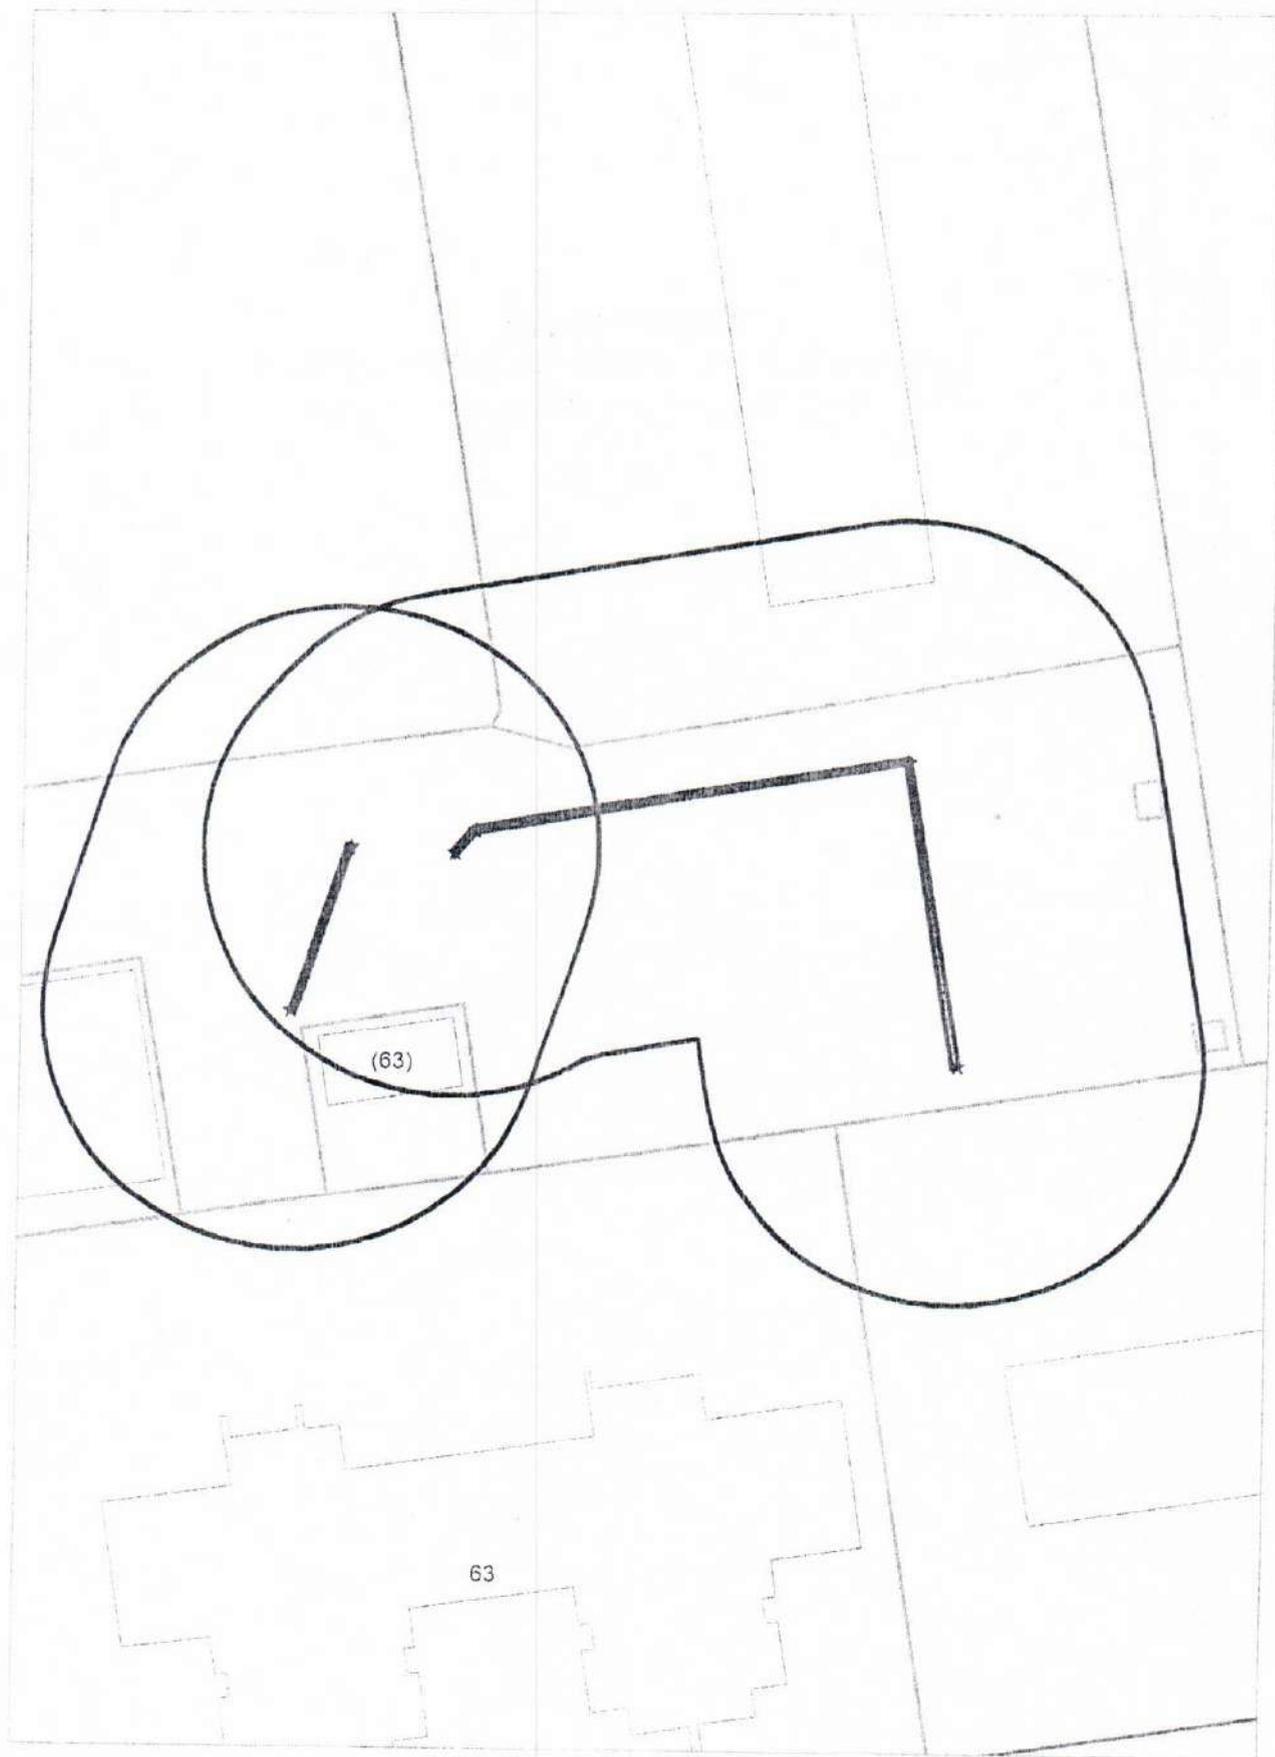

Карта - схема  
с адресным ориентиром: ул. 2-я Юргинская, (34а)  
на топографическом плане М 1:500



КАРТА - СХЕМА ТЕРРИТОРИИ  
по адресному ориентиру: г. Новосибирск, ул. Тюленина, (5)  
на топографическом плане  
М 1:500

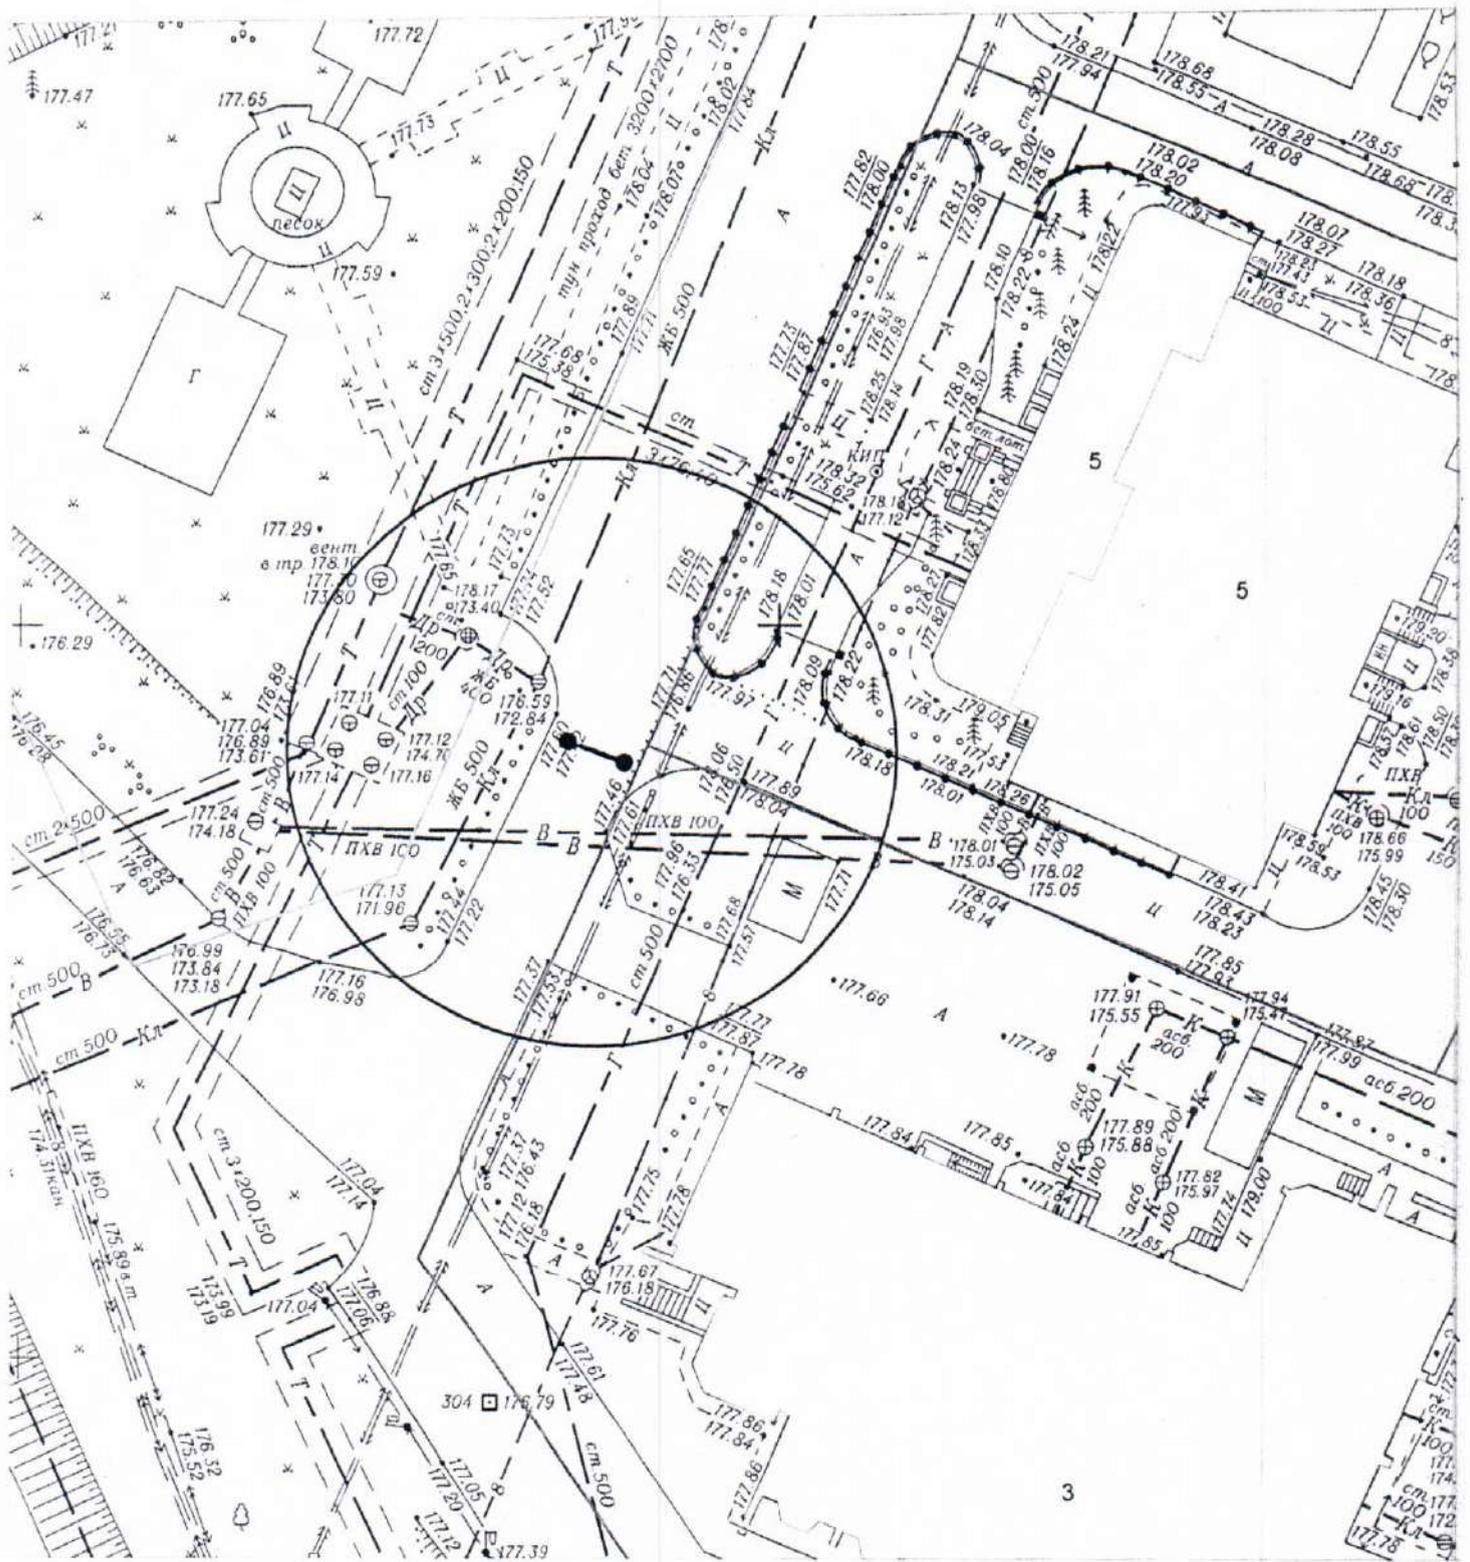


Условные обозначения:

● — нестационарный объект - металлические ворота

# Карта – схема территории №

по адресному ориентиру: ул. Зорге, (245).

на топографическом плане М 1:500

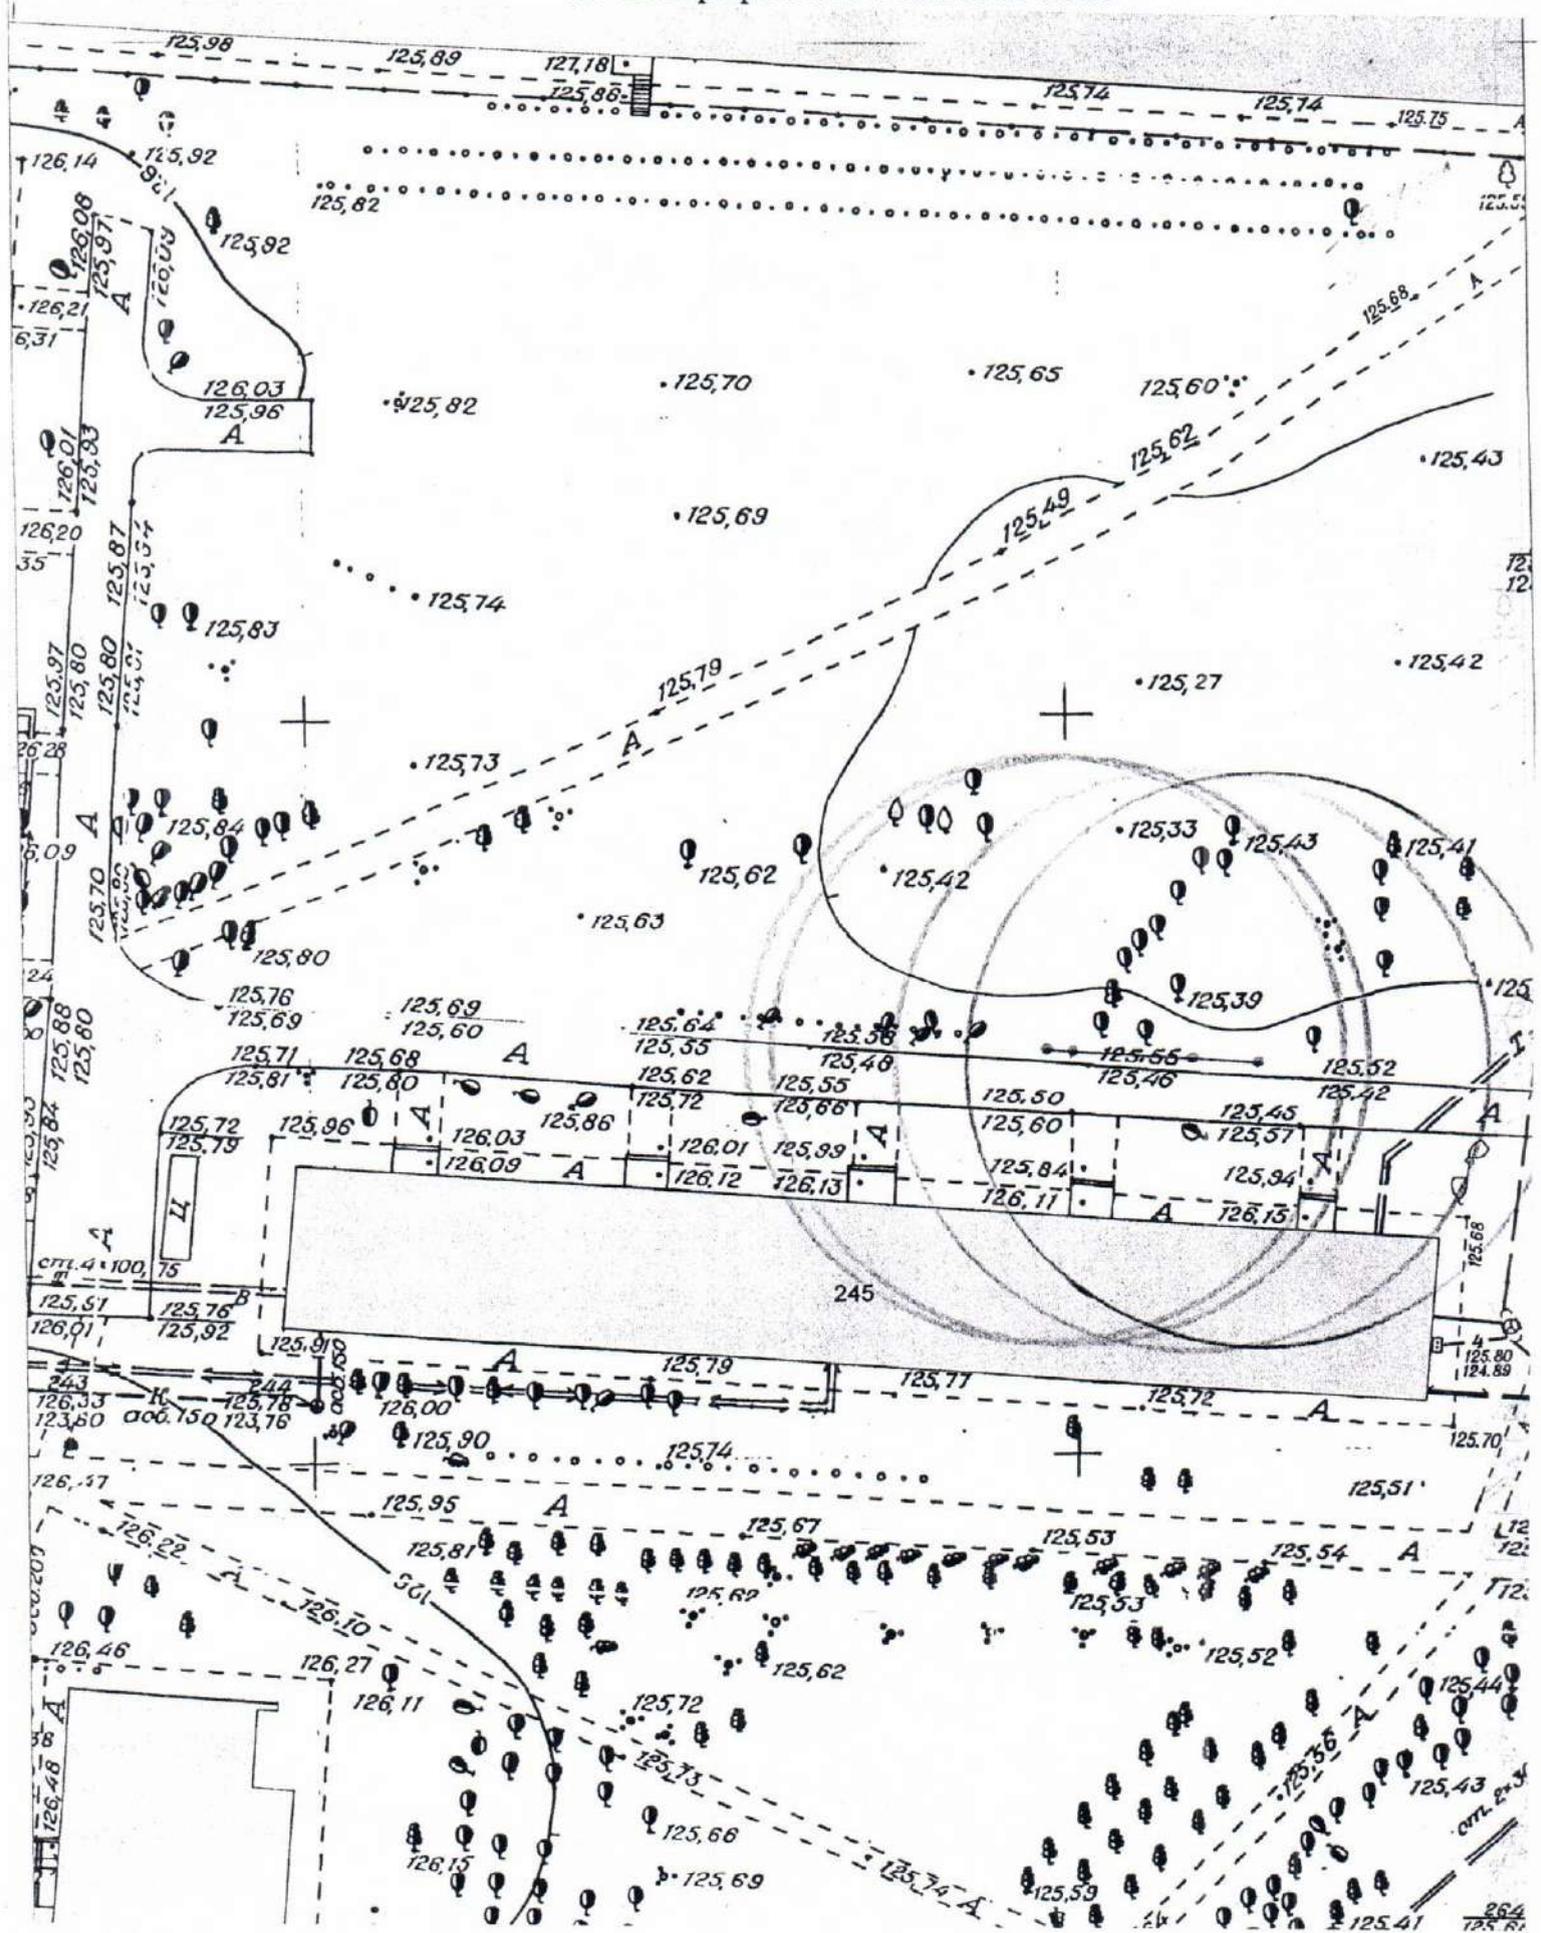




# Карта – схема территории №

по адресному ориентиру: ул. Чемская, (1).

на топографическом плане М 1:500

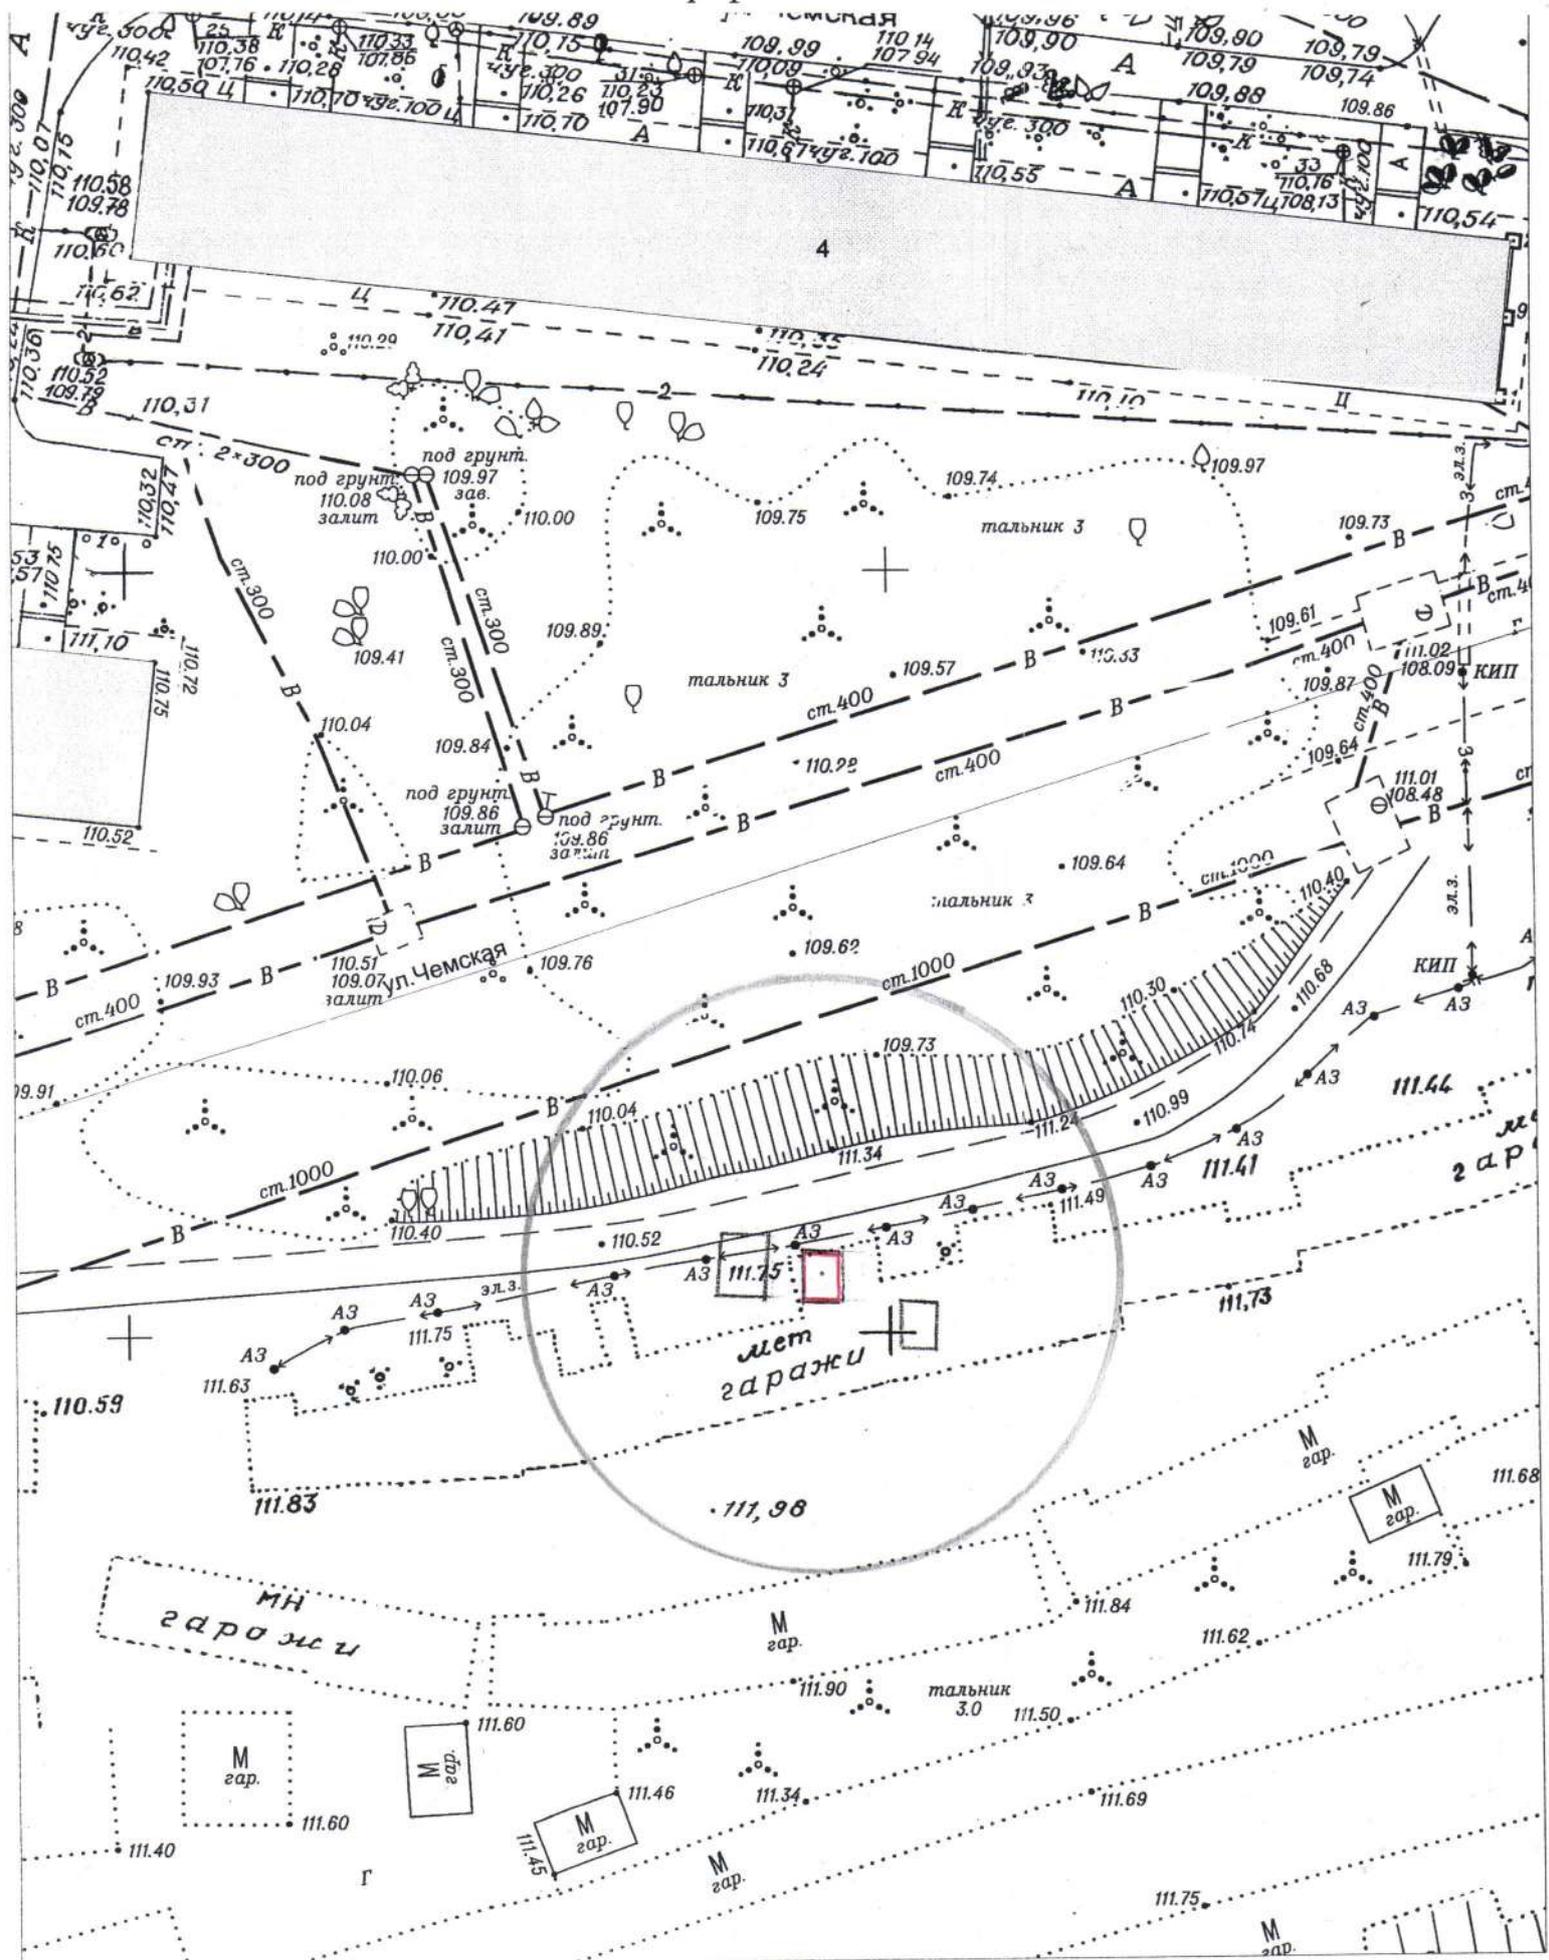








карта – схема территории №


по адресному ориентиру: ул. Изыскателей, (101).

на топографическом плане М 1:500

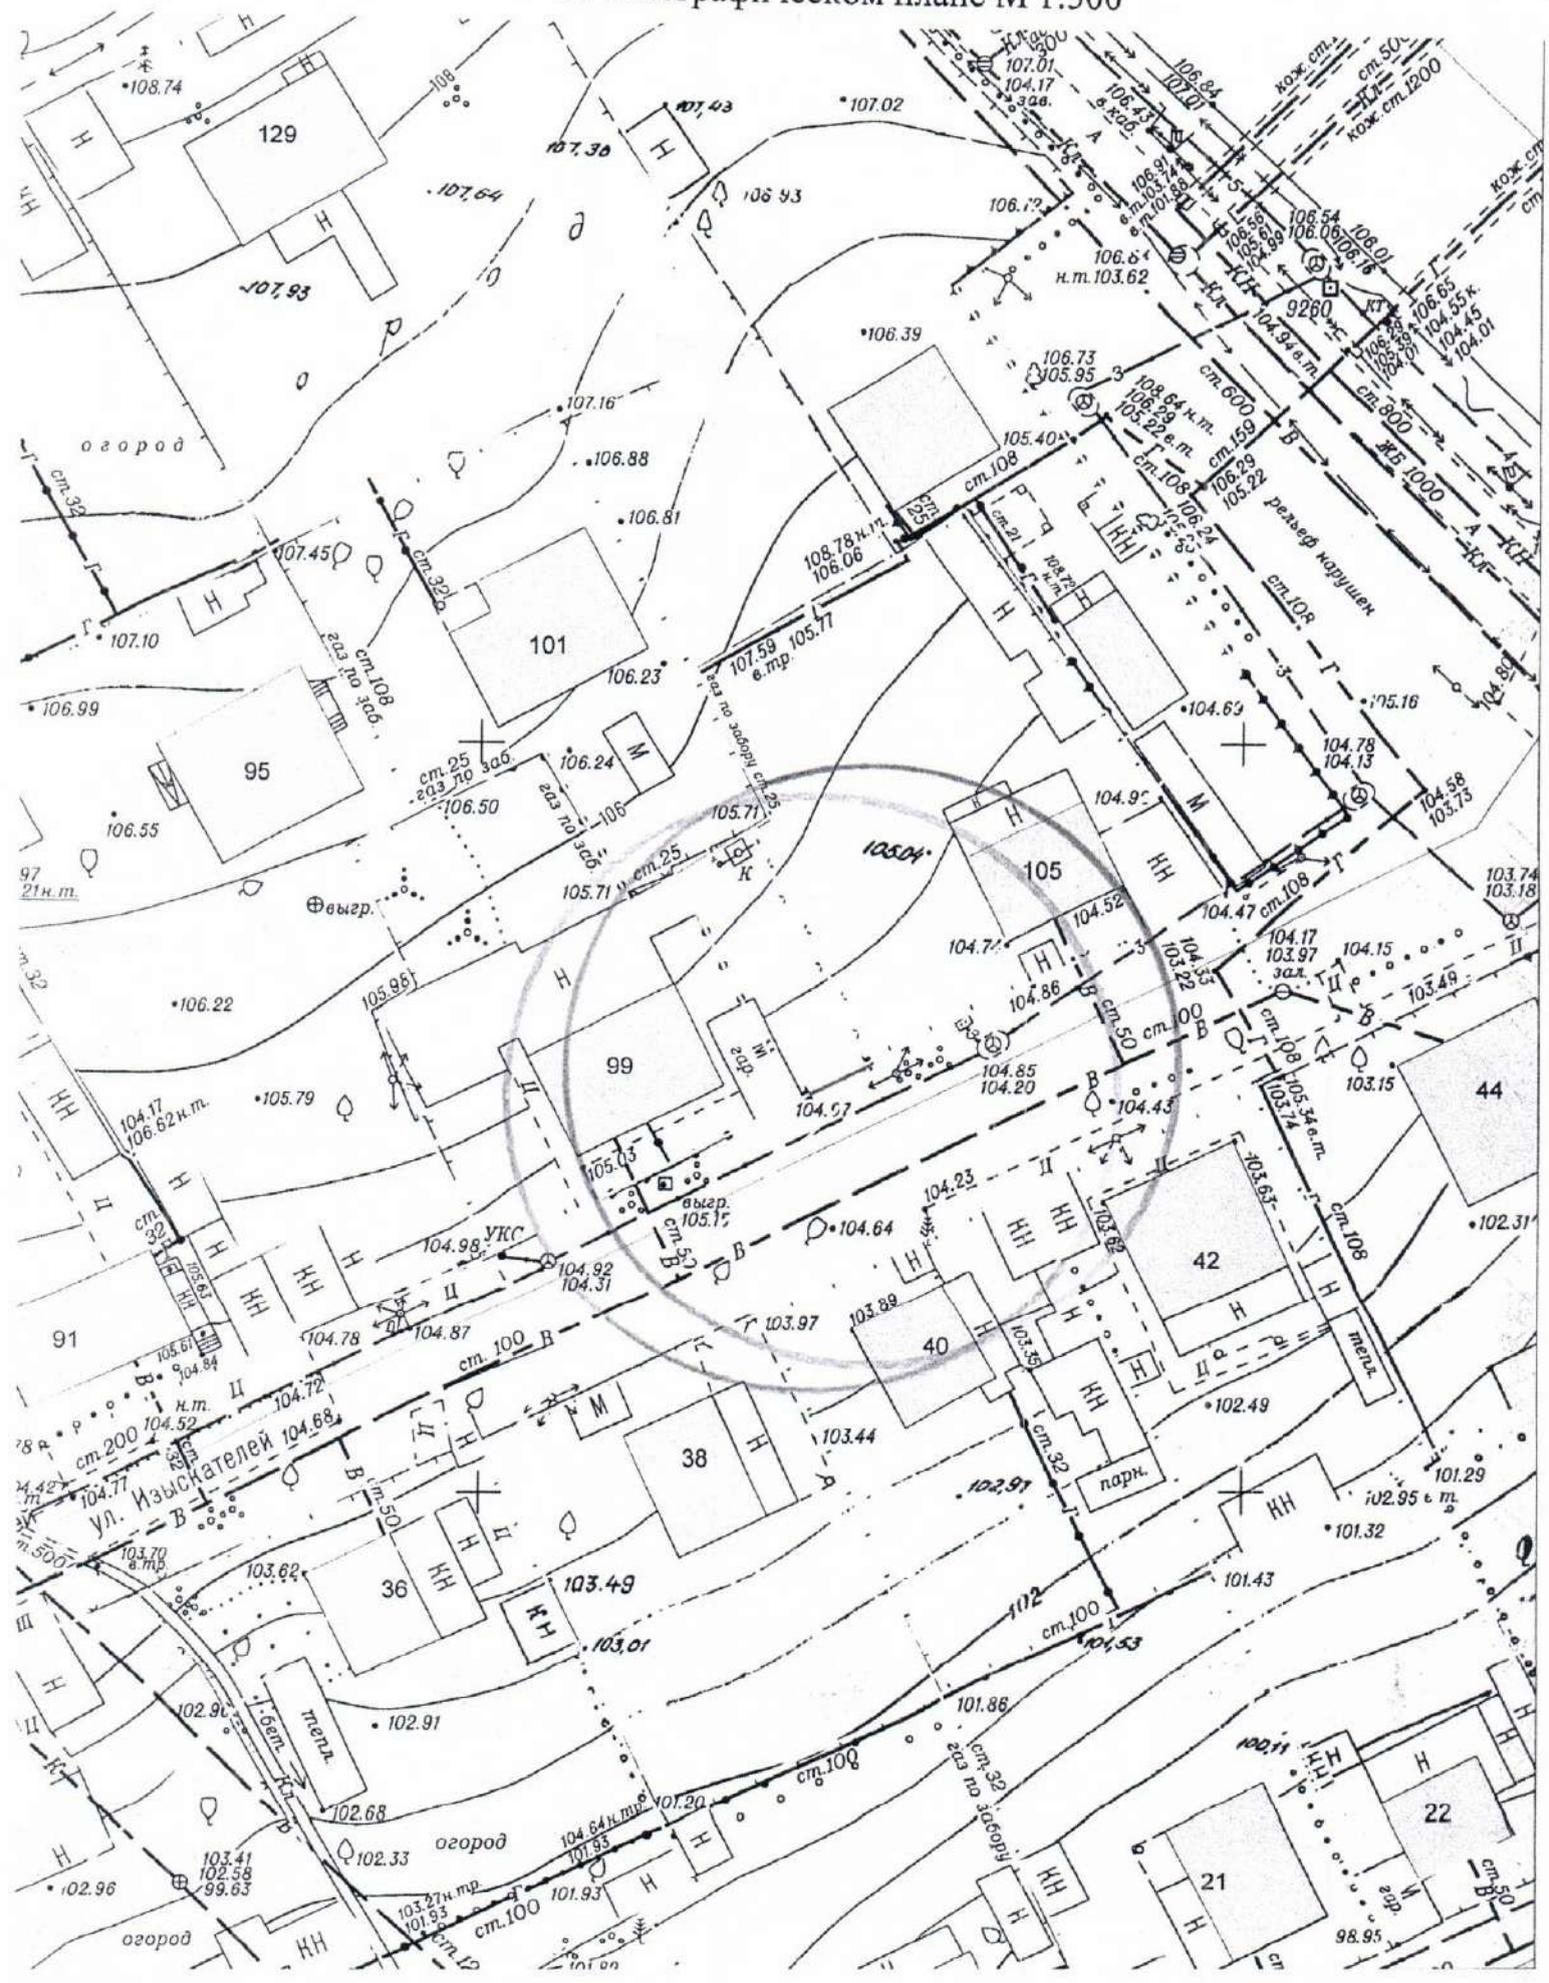


по адресному ориентиру: ул. Тульская, (127 к 1).


на топографическом плане М 1:500

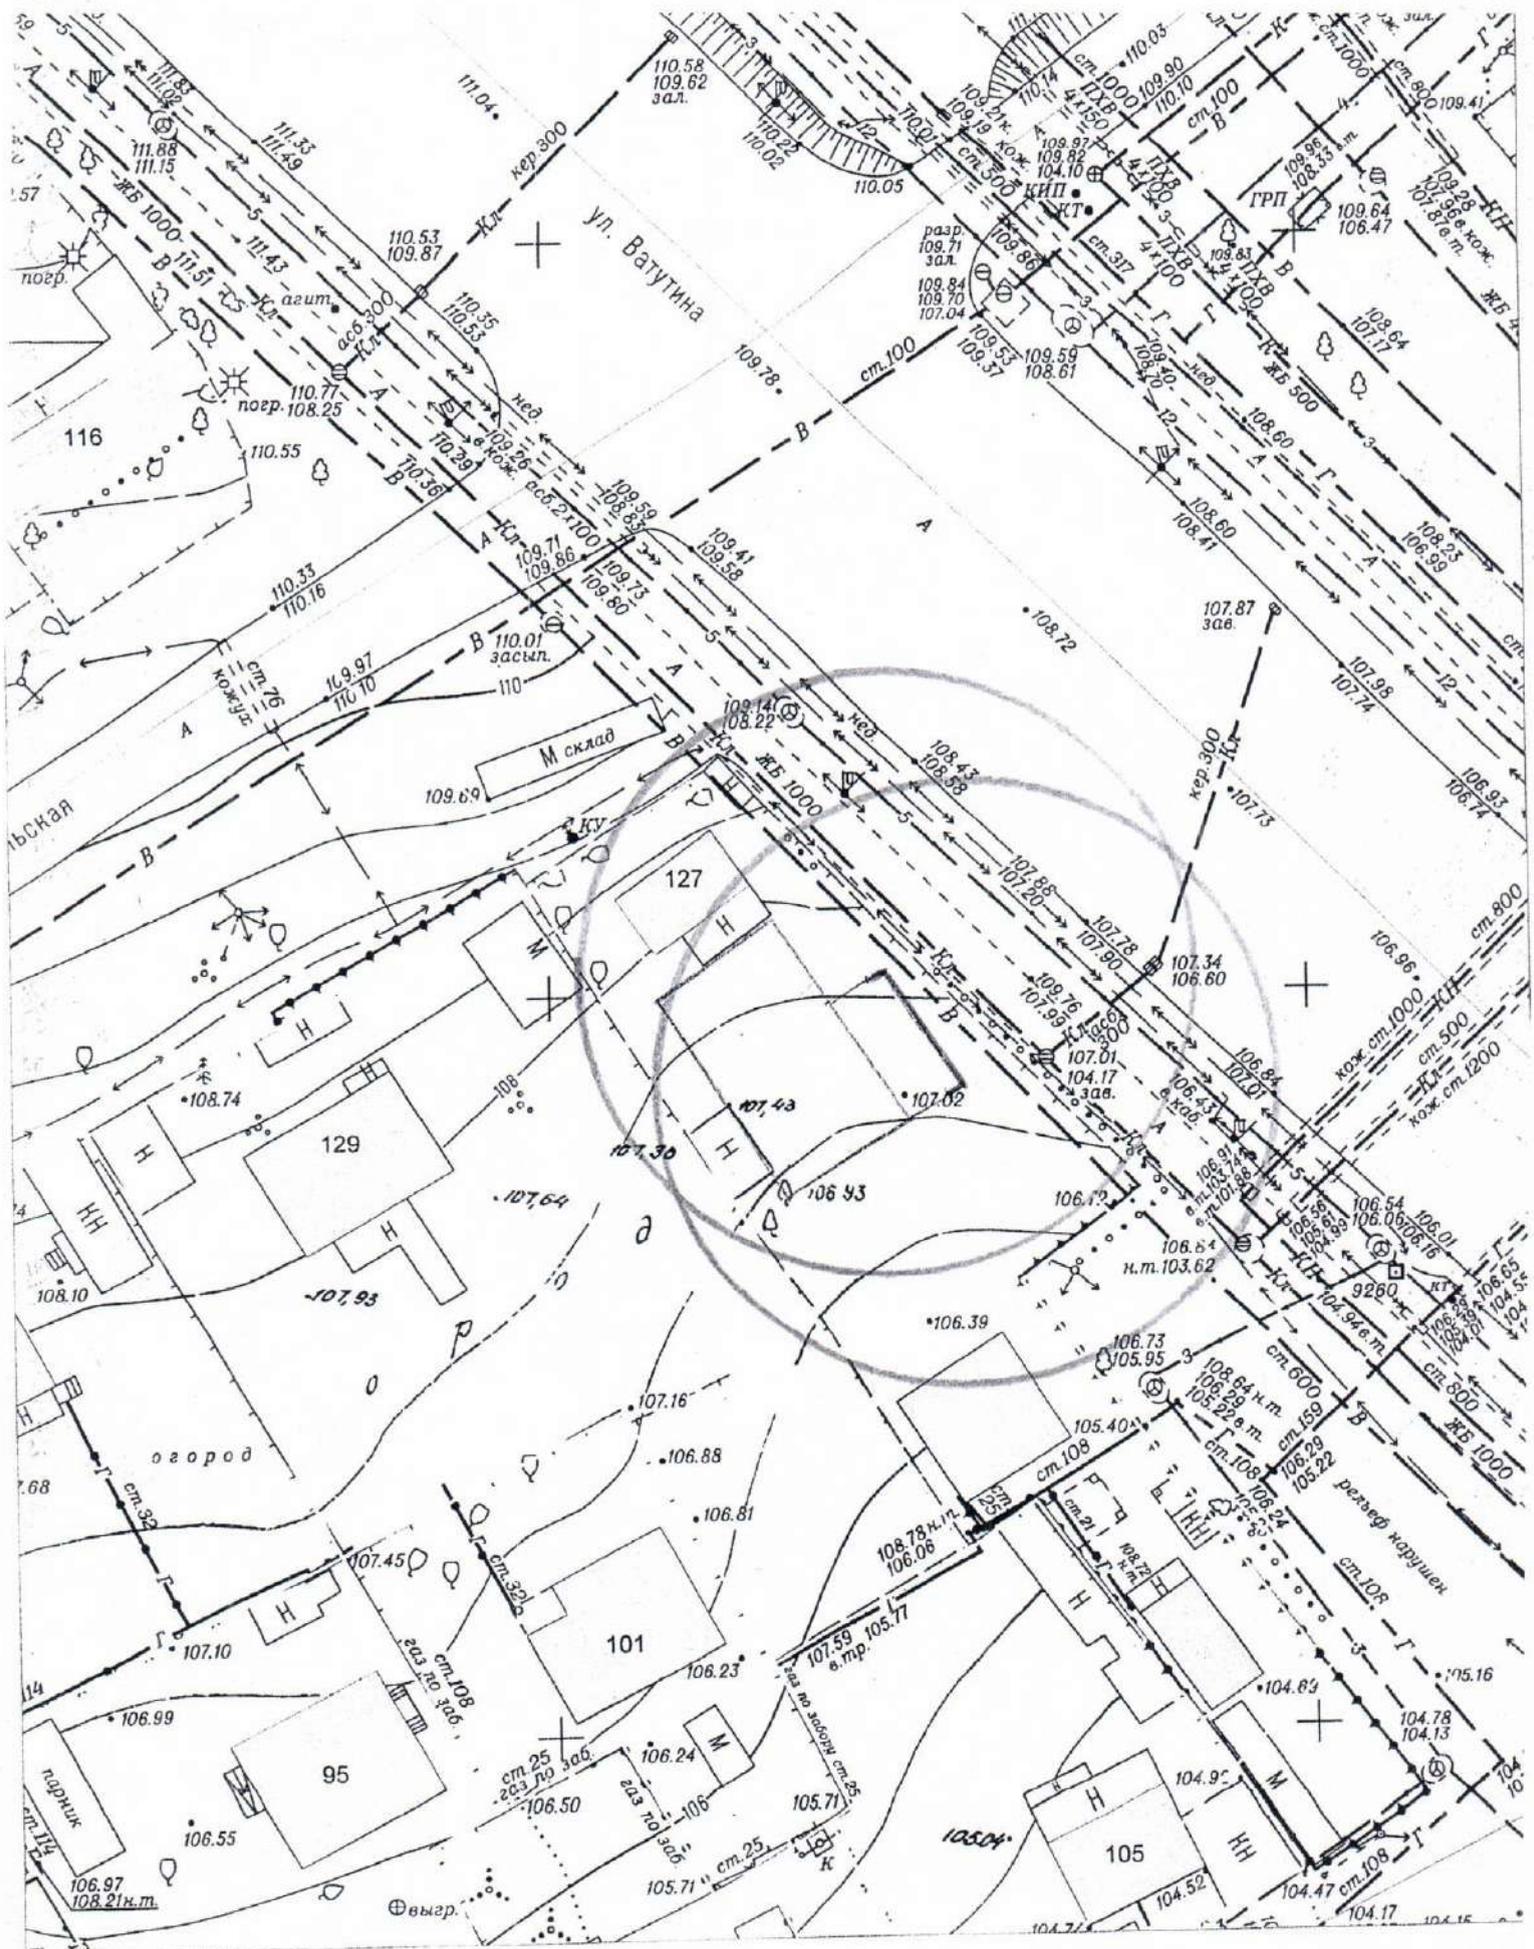


**Карта-схема территории  
по адресному ориентиру улица Сакко и Ванцетти, (44)  
на топографическом плане М 1:500**

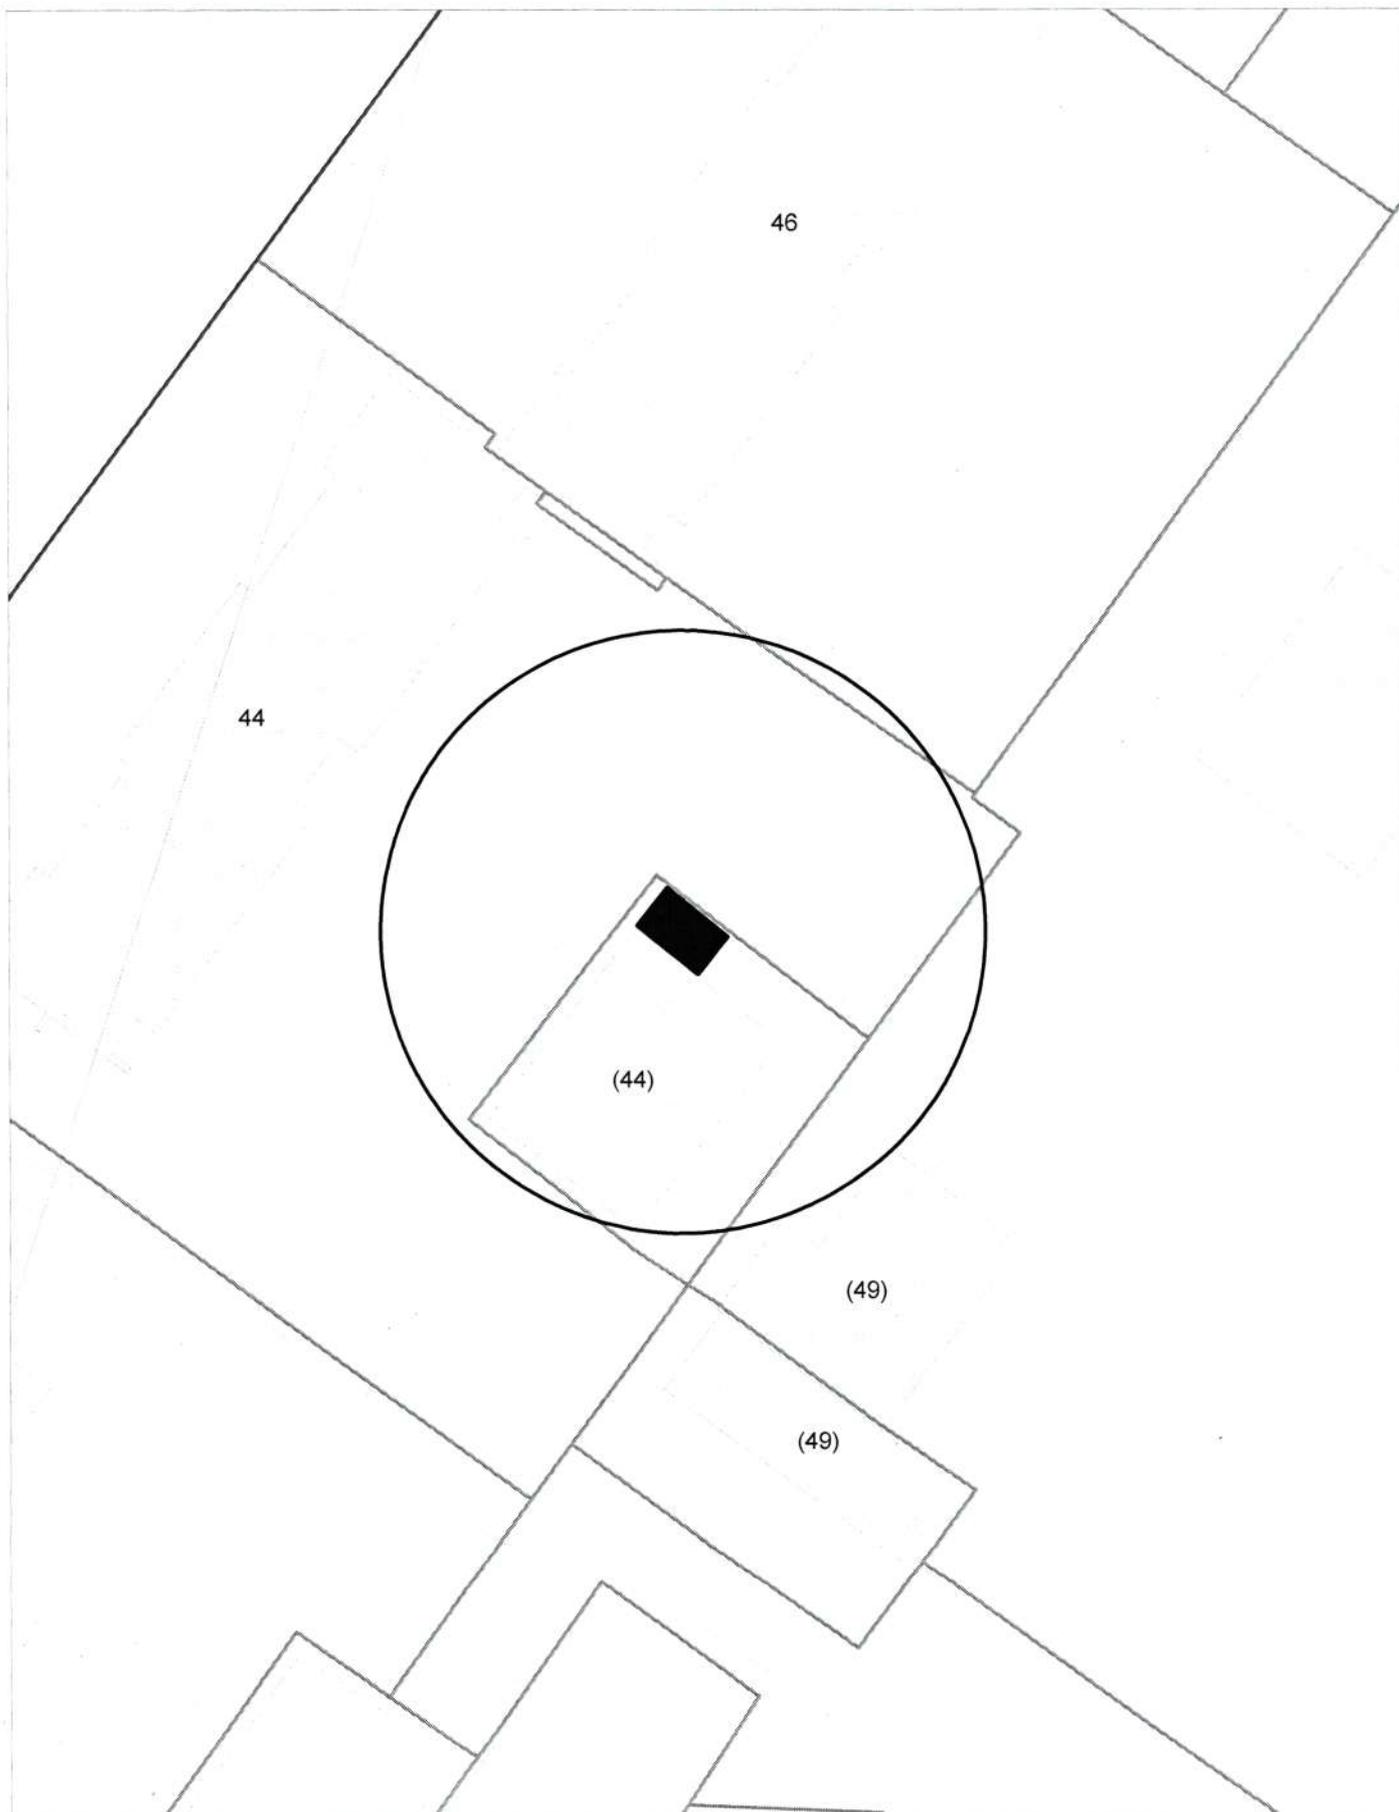


**Карта-схема территории  
по адресному ориентиру улица Грибоедова, (2 к. 4)  
на топографическом плане М 1:500**

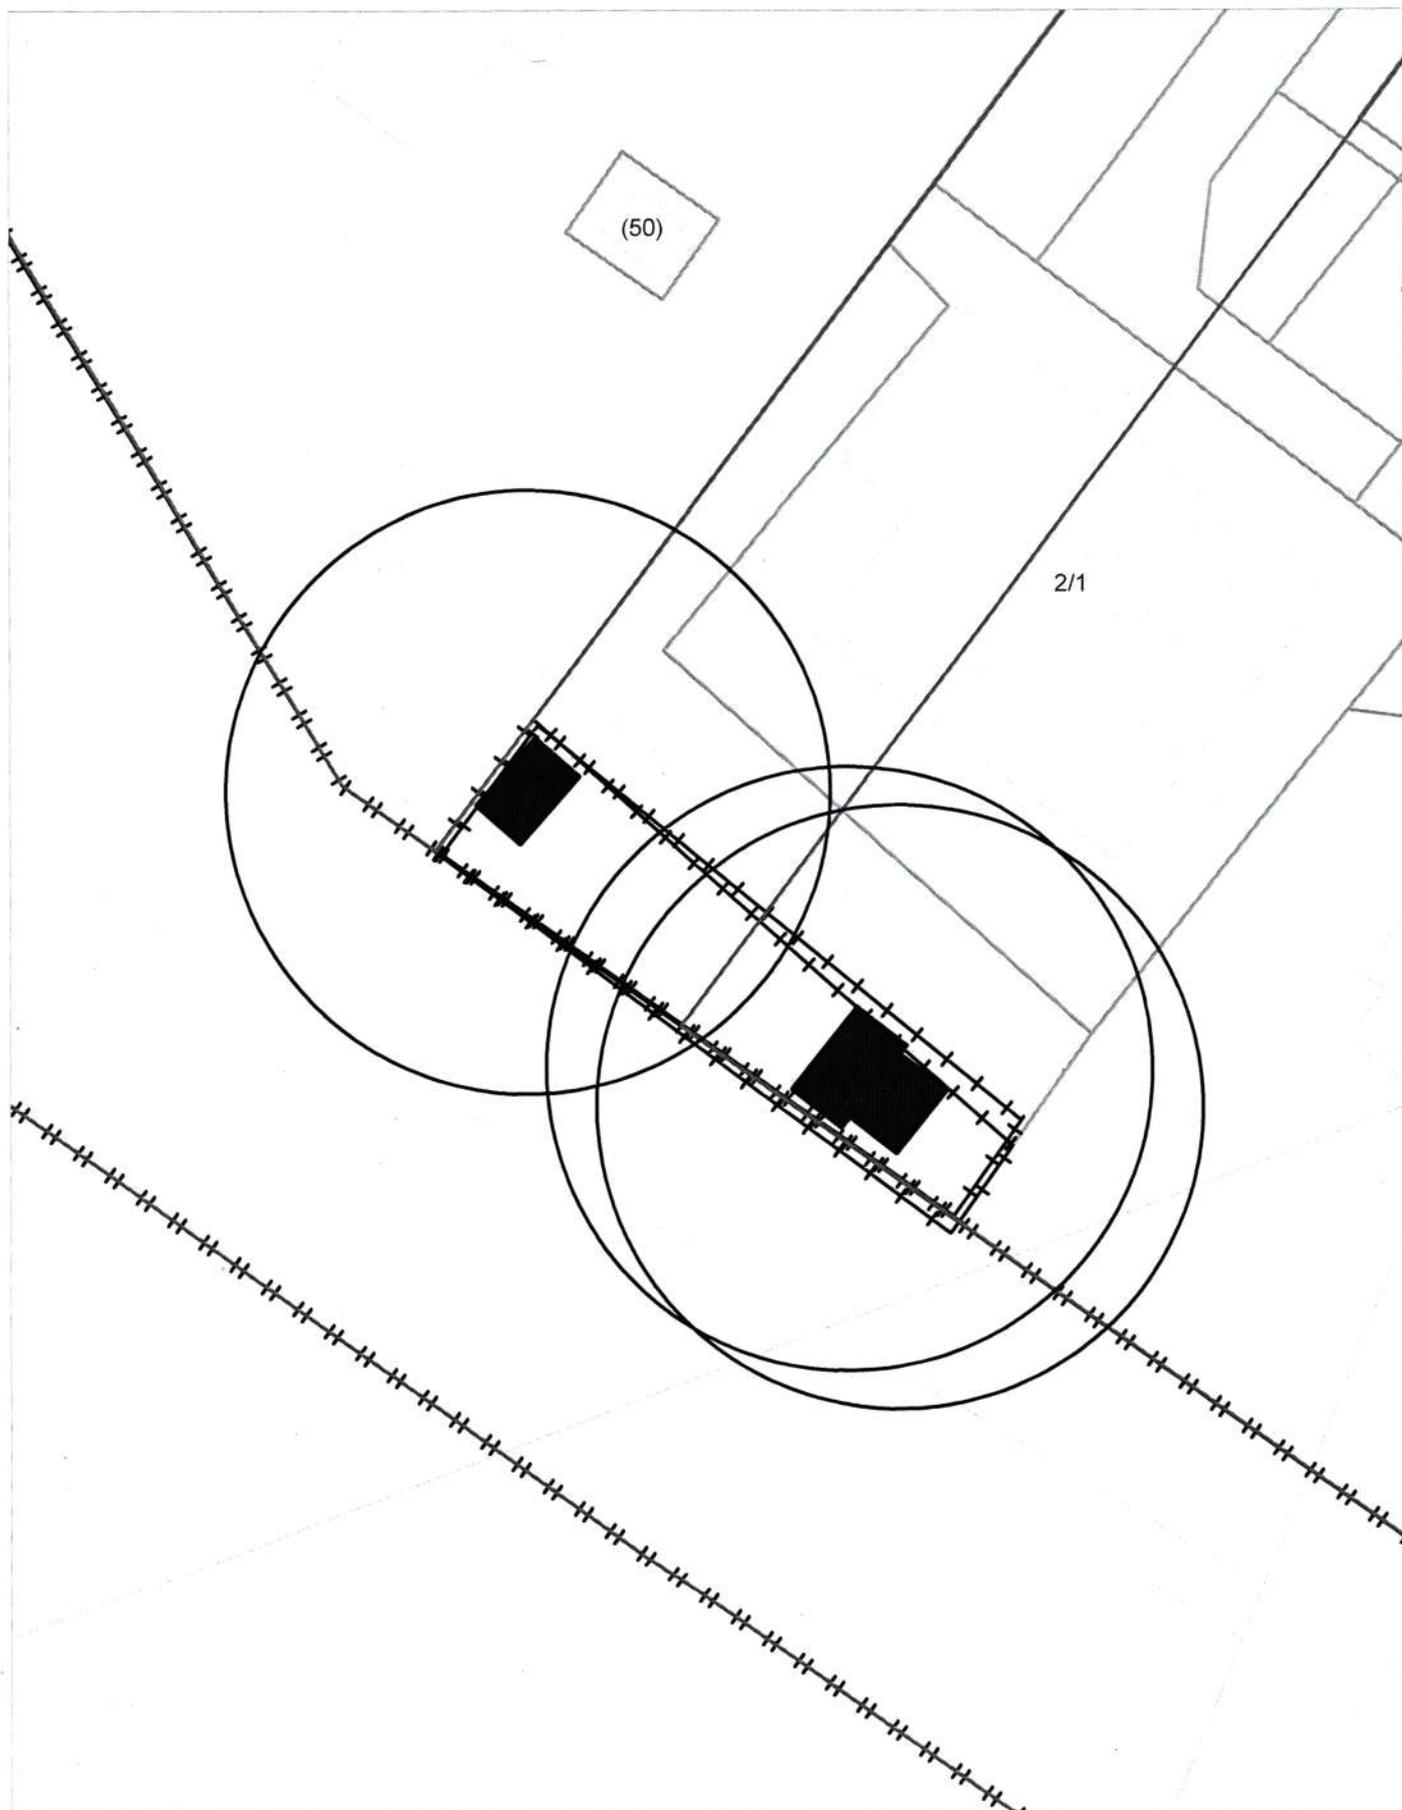


**Карта-схема территории  
по адресному ориентиру улица Грибоедова, (2 к. 4)  
на топографическом плане М 1:500**

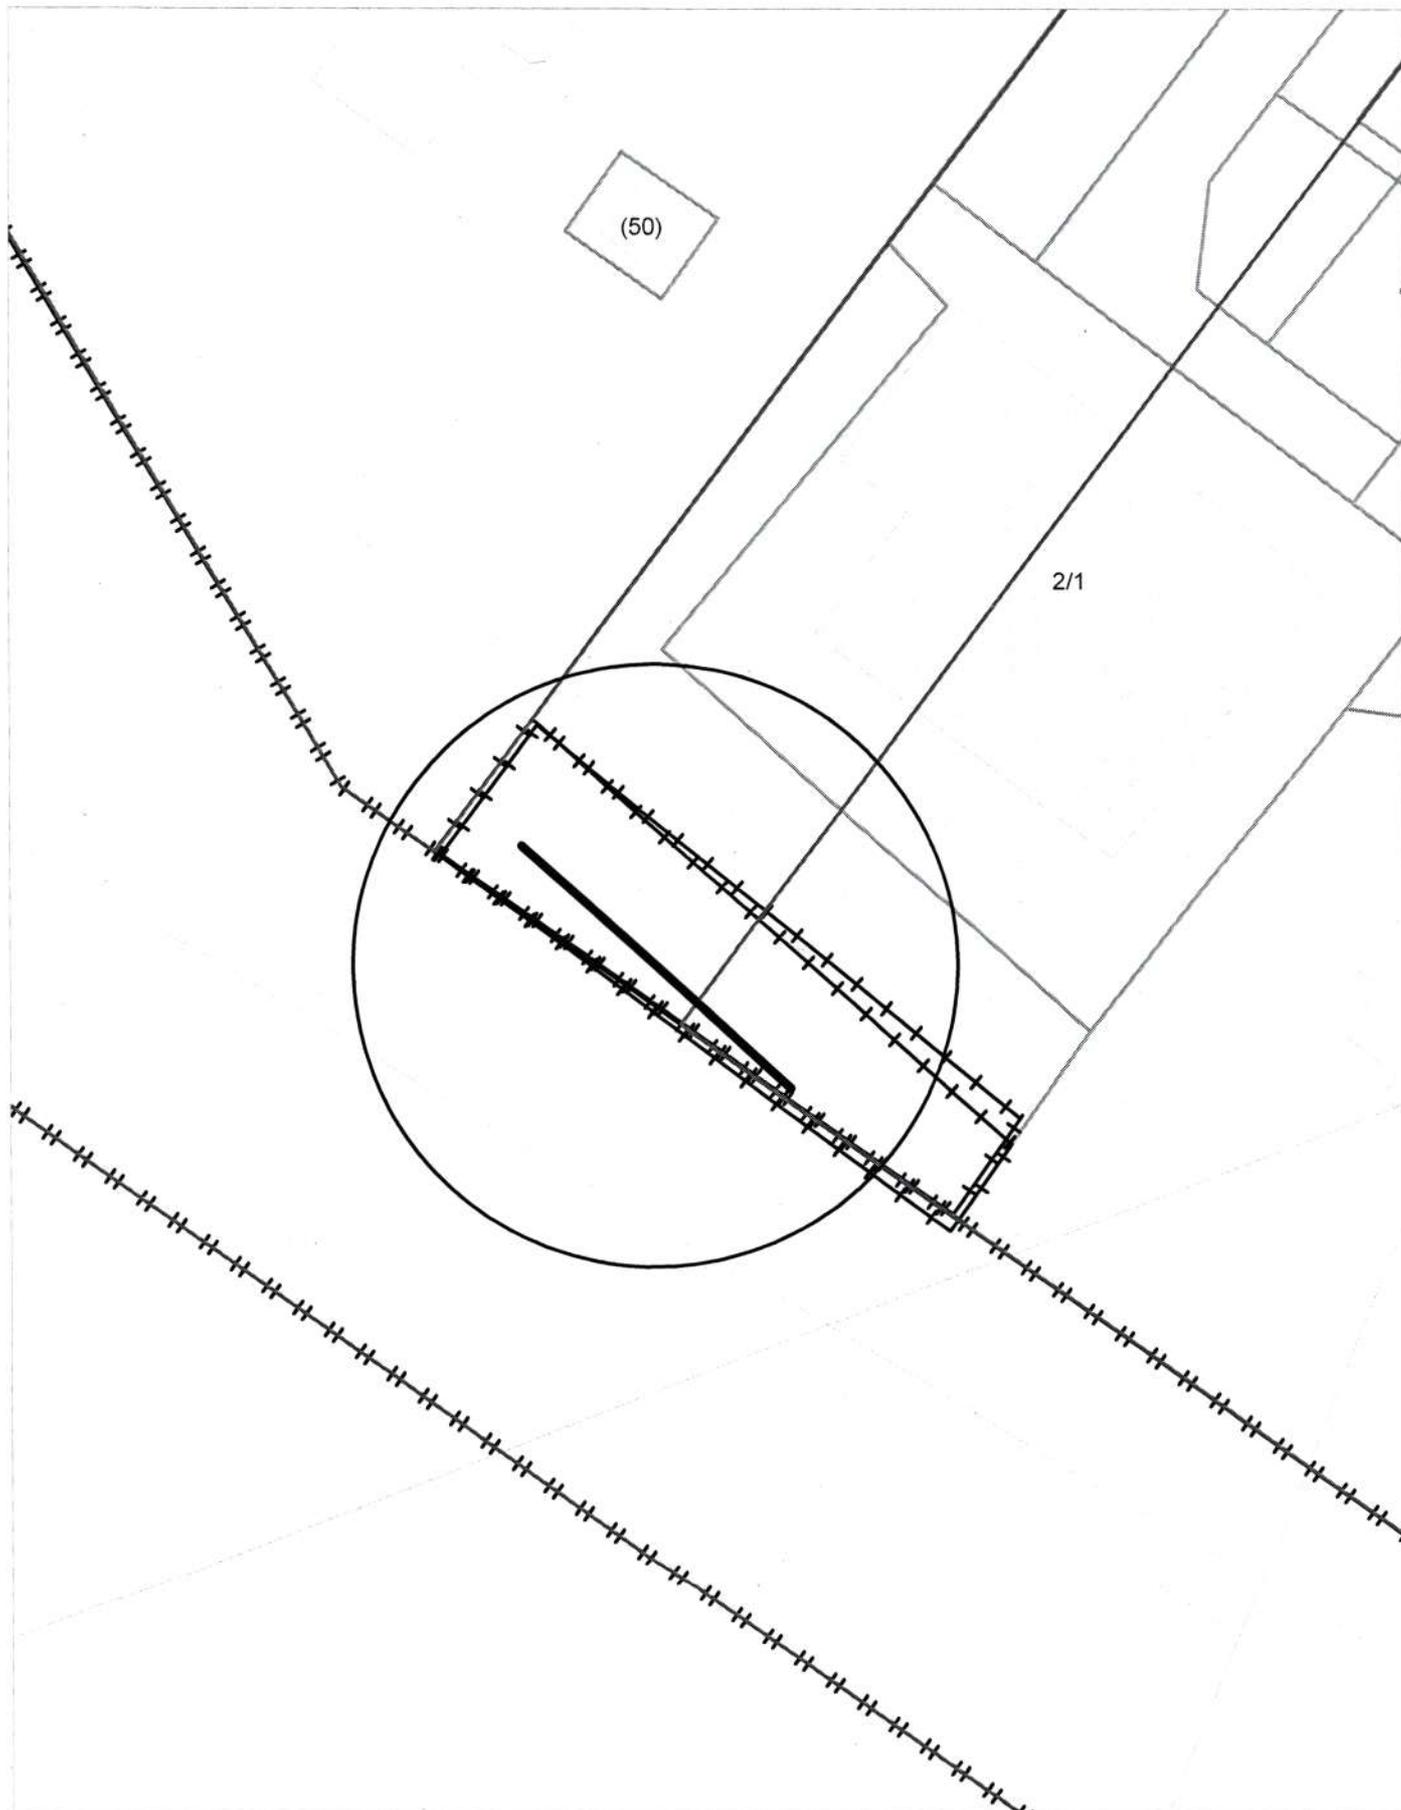


**Карта-схема территории  
по адресному ориентиру улица Б. Богаткова, (194/6)  
на топографическом плане М 1:500**

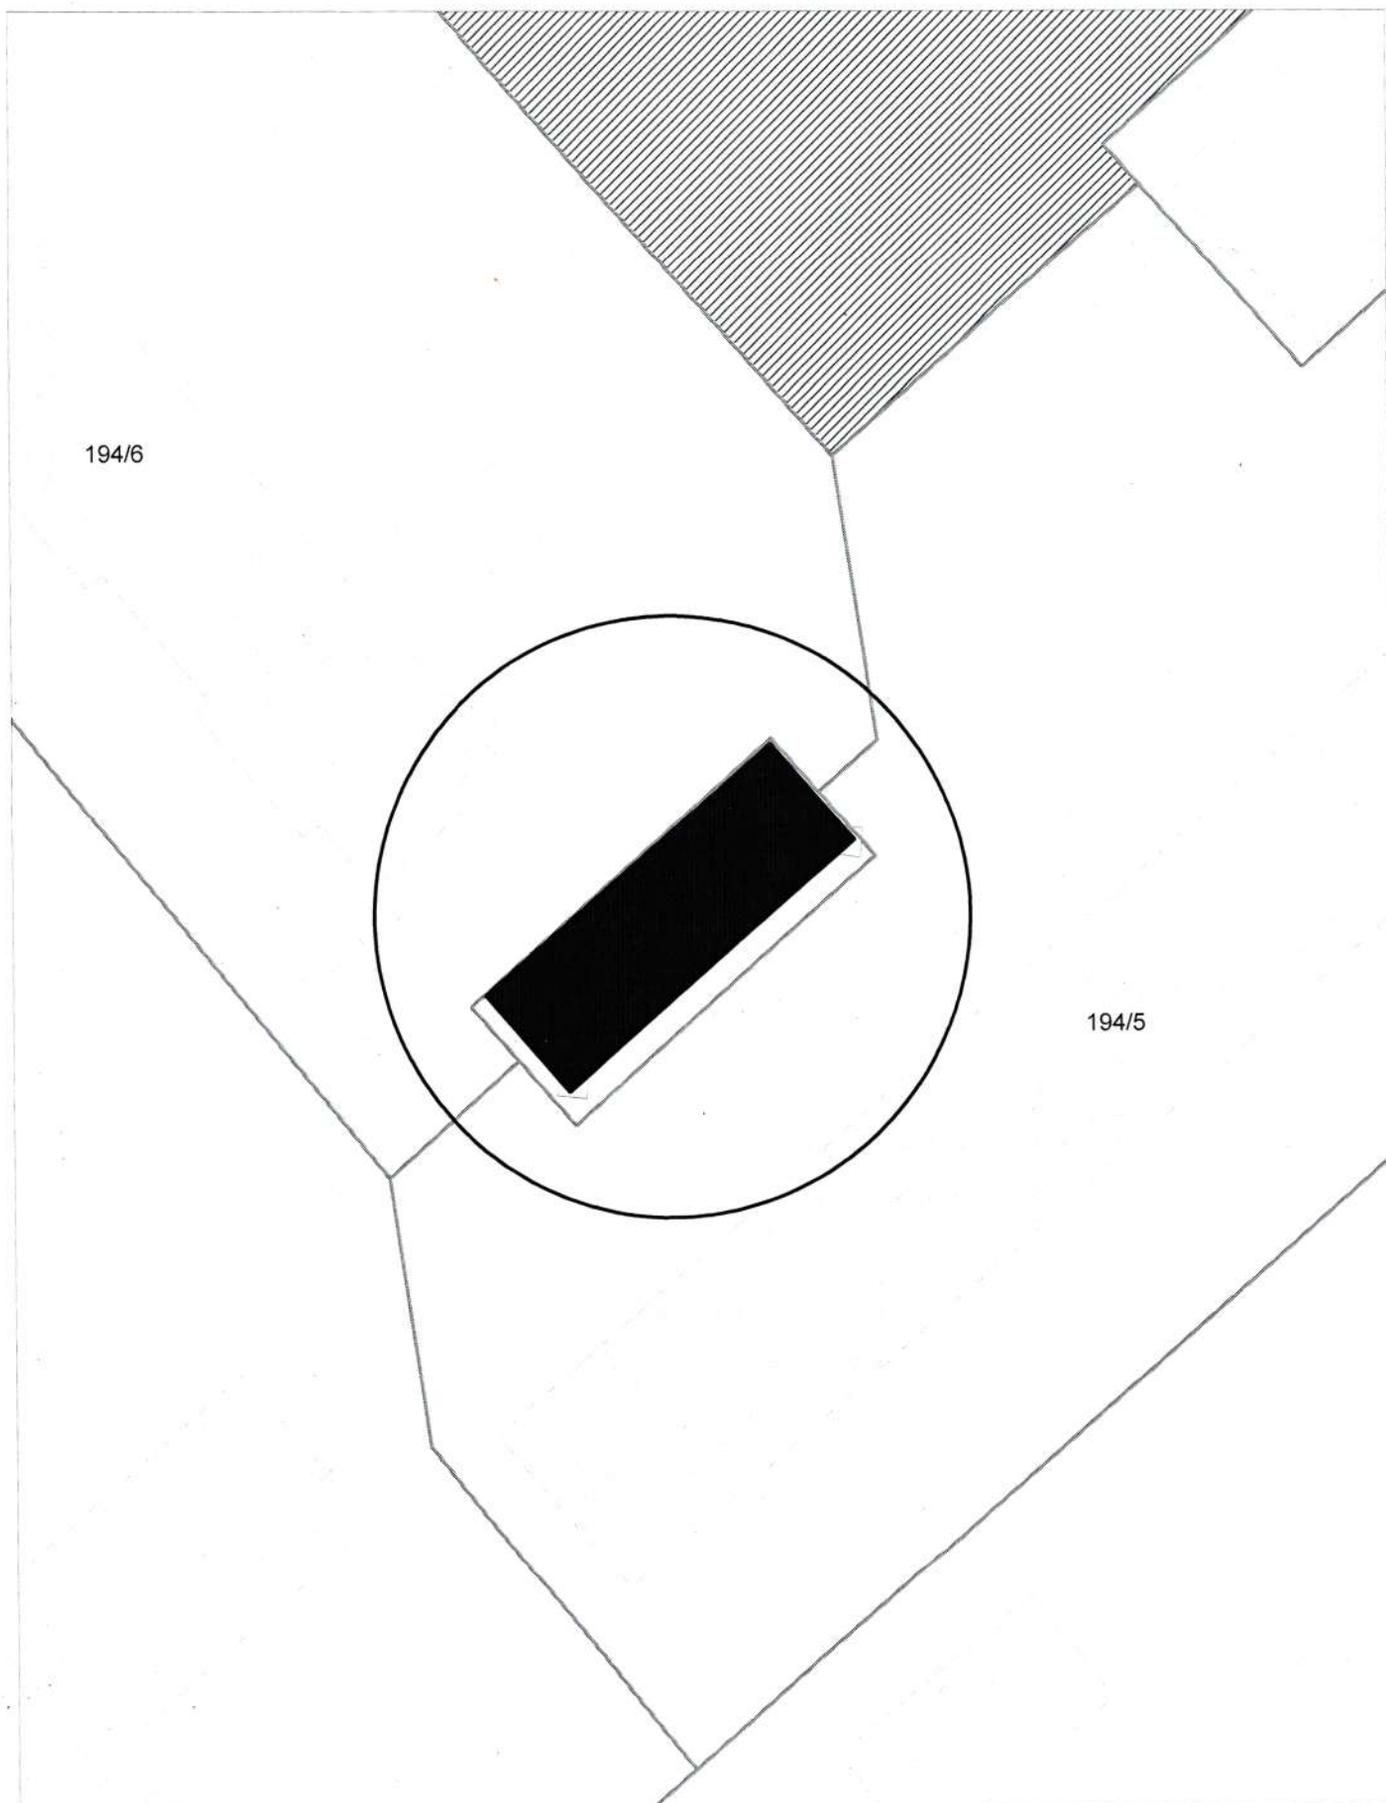


Карта-схема территории  
по адресному ориентиру улица Плющихинская, (1)  
на топографическом плане М 1:500

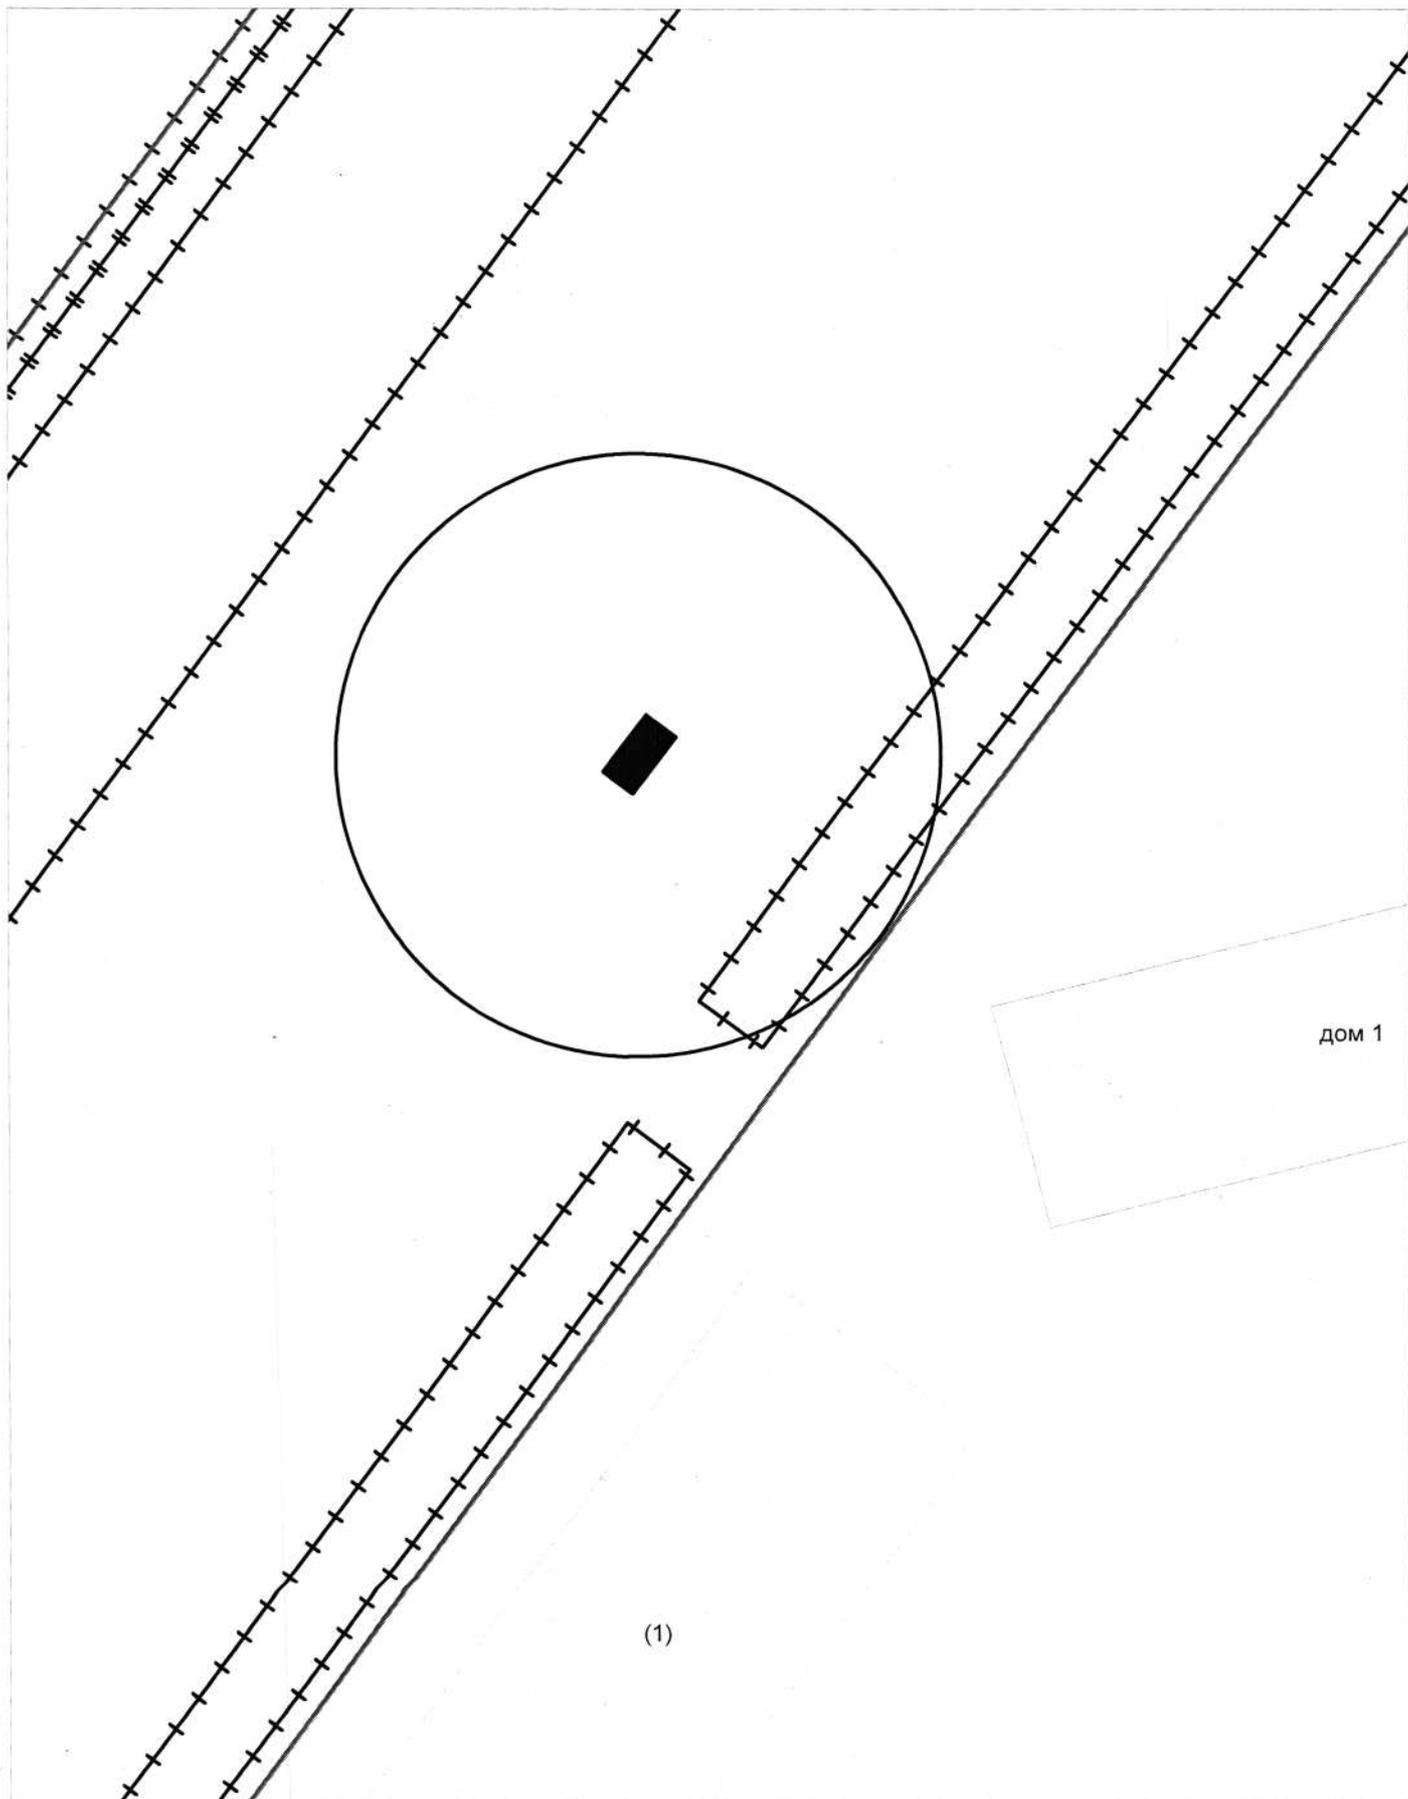

**Карта-схема территории  
по адресному ориентиру улица Стофато, (10/1)  
на топографическом плане М 1:500**

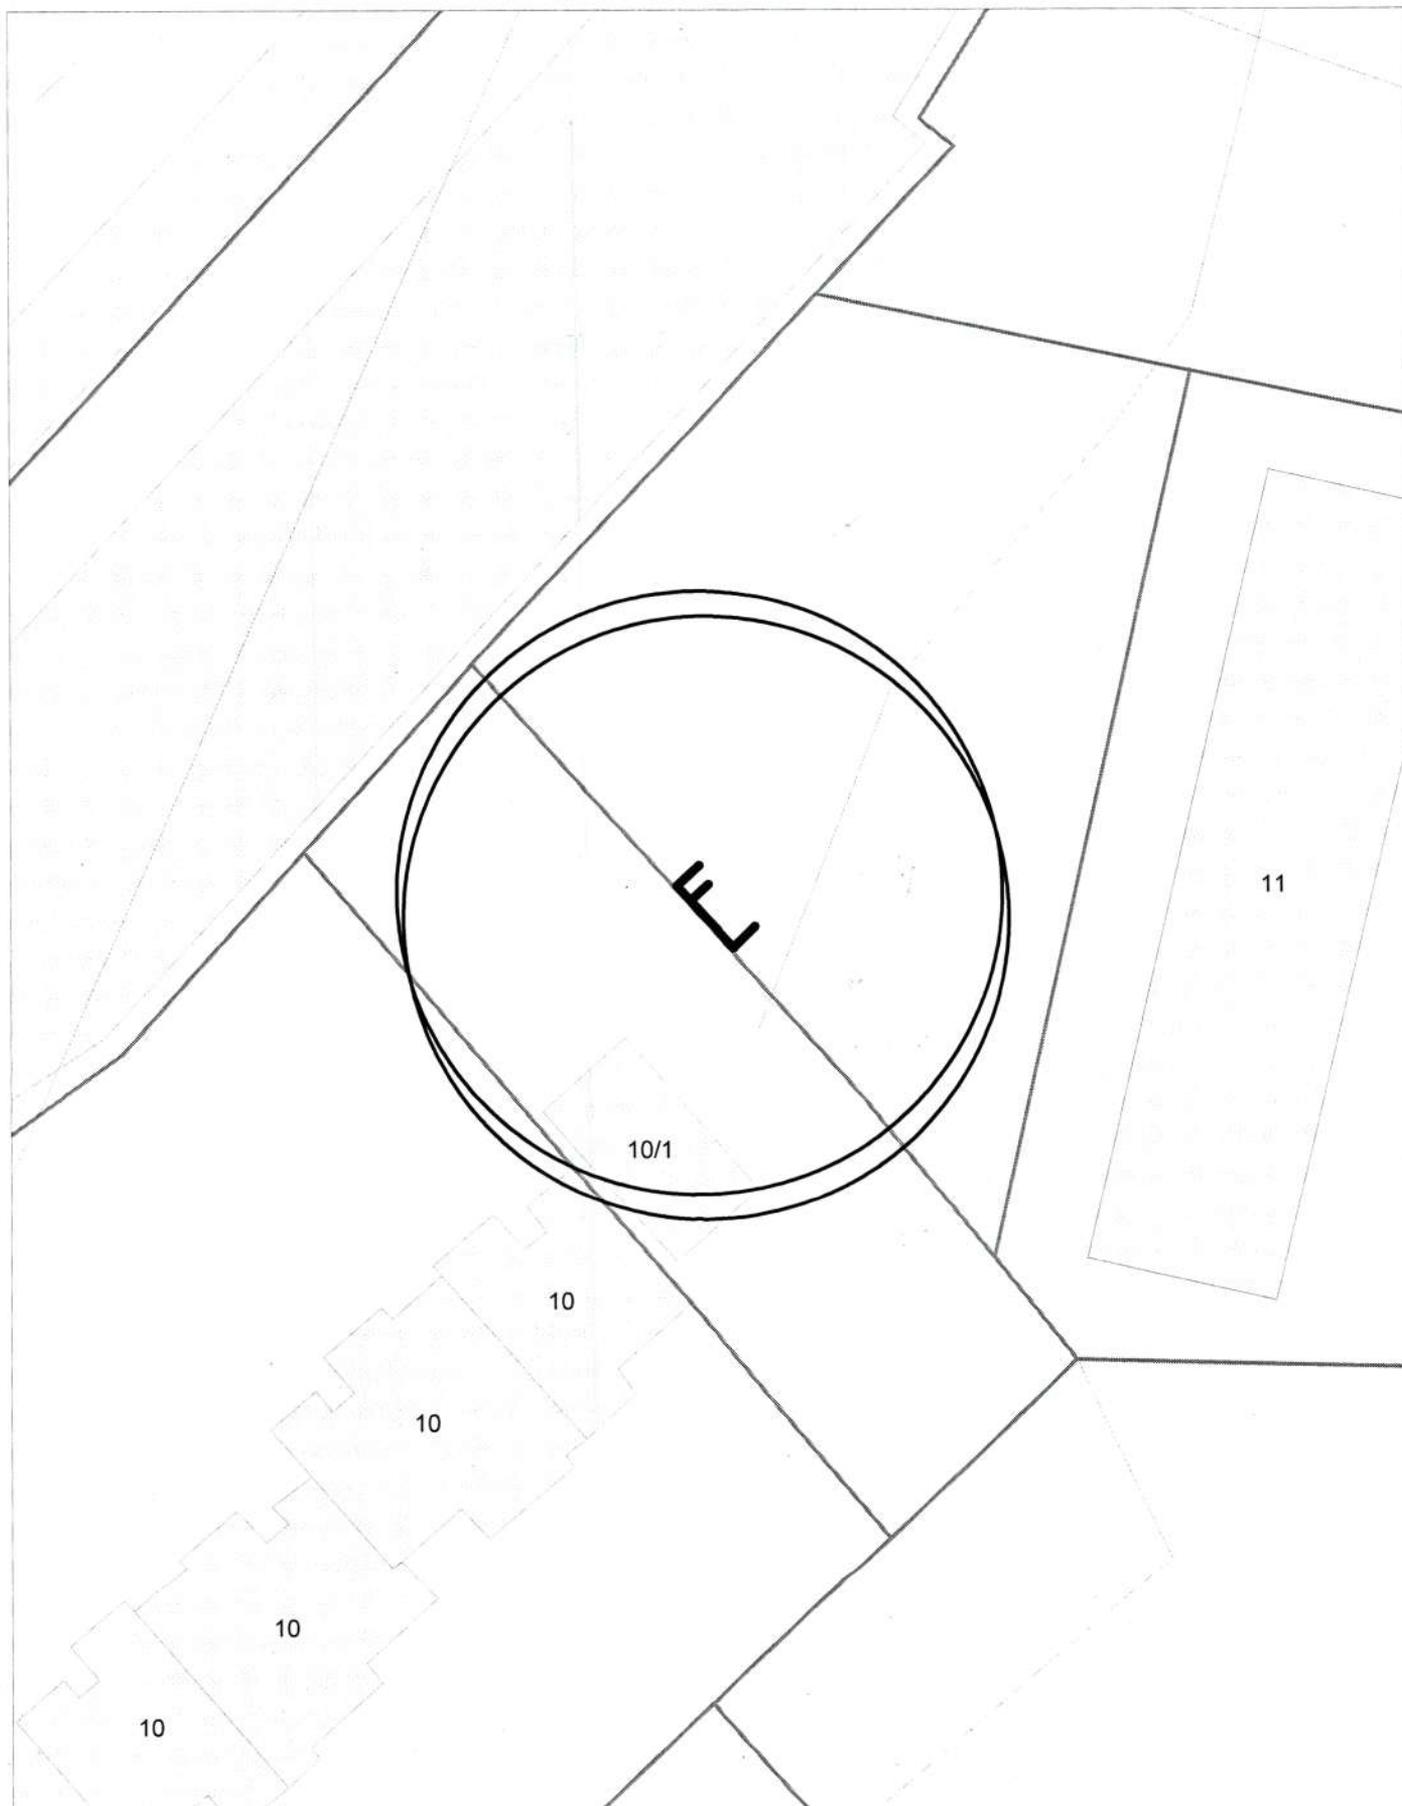

Карта-схема территории  
размещения нестационарных объектов по ул. Маяковского, 67  
на топографическом плане  
М 1:500

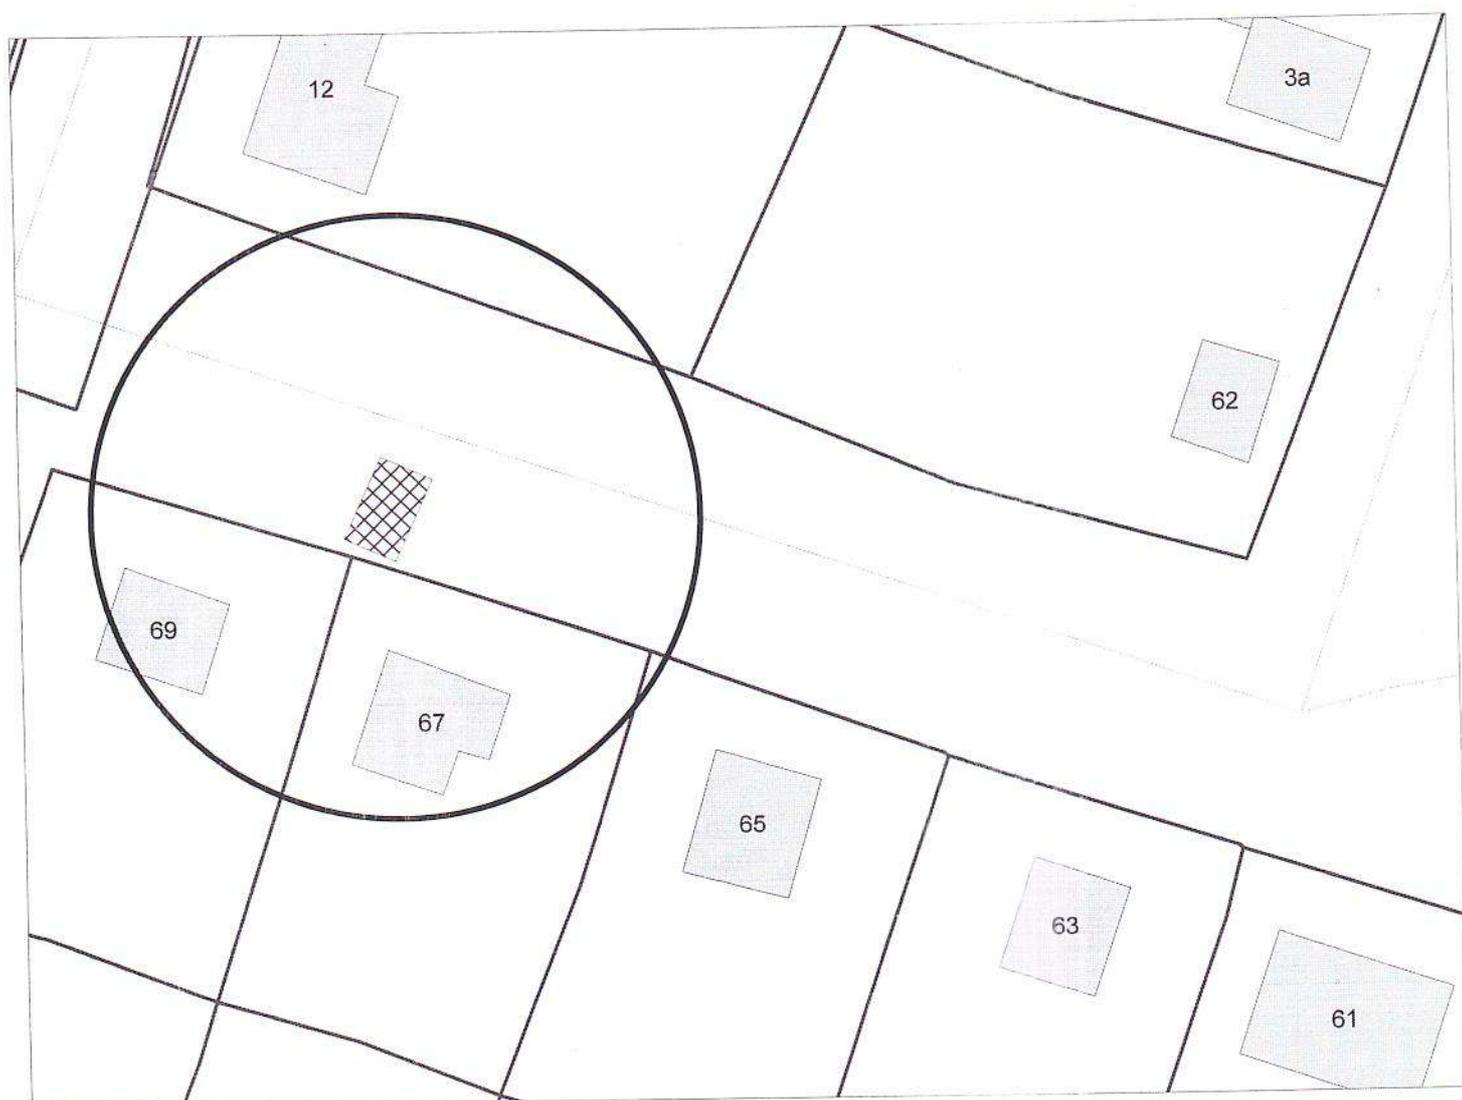

Карта-схема территории  
размещения нестационарных объектов по ул. Первомайская, 132  
на топографическом плане  
М 1:500

