



Карта - схема
с адресным ориентиром: ул. Ползунова, (27)
на топографическом плане М 1:500

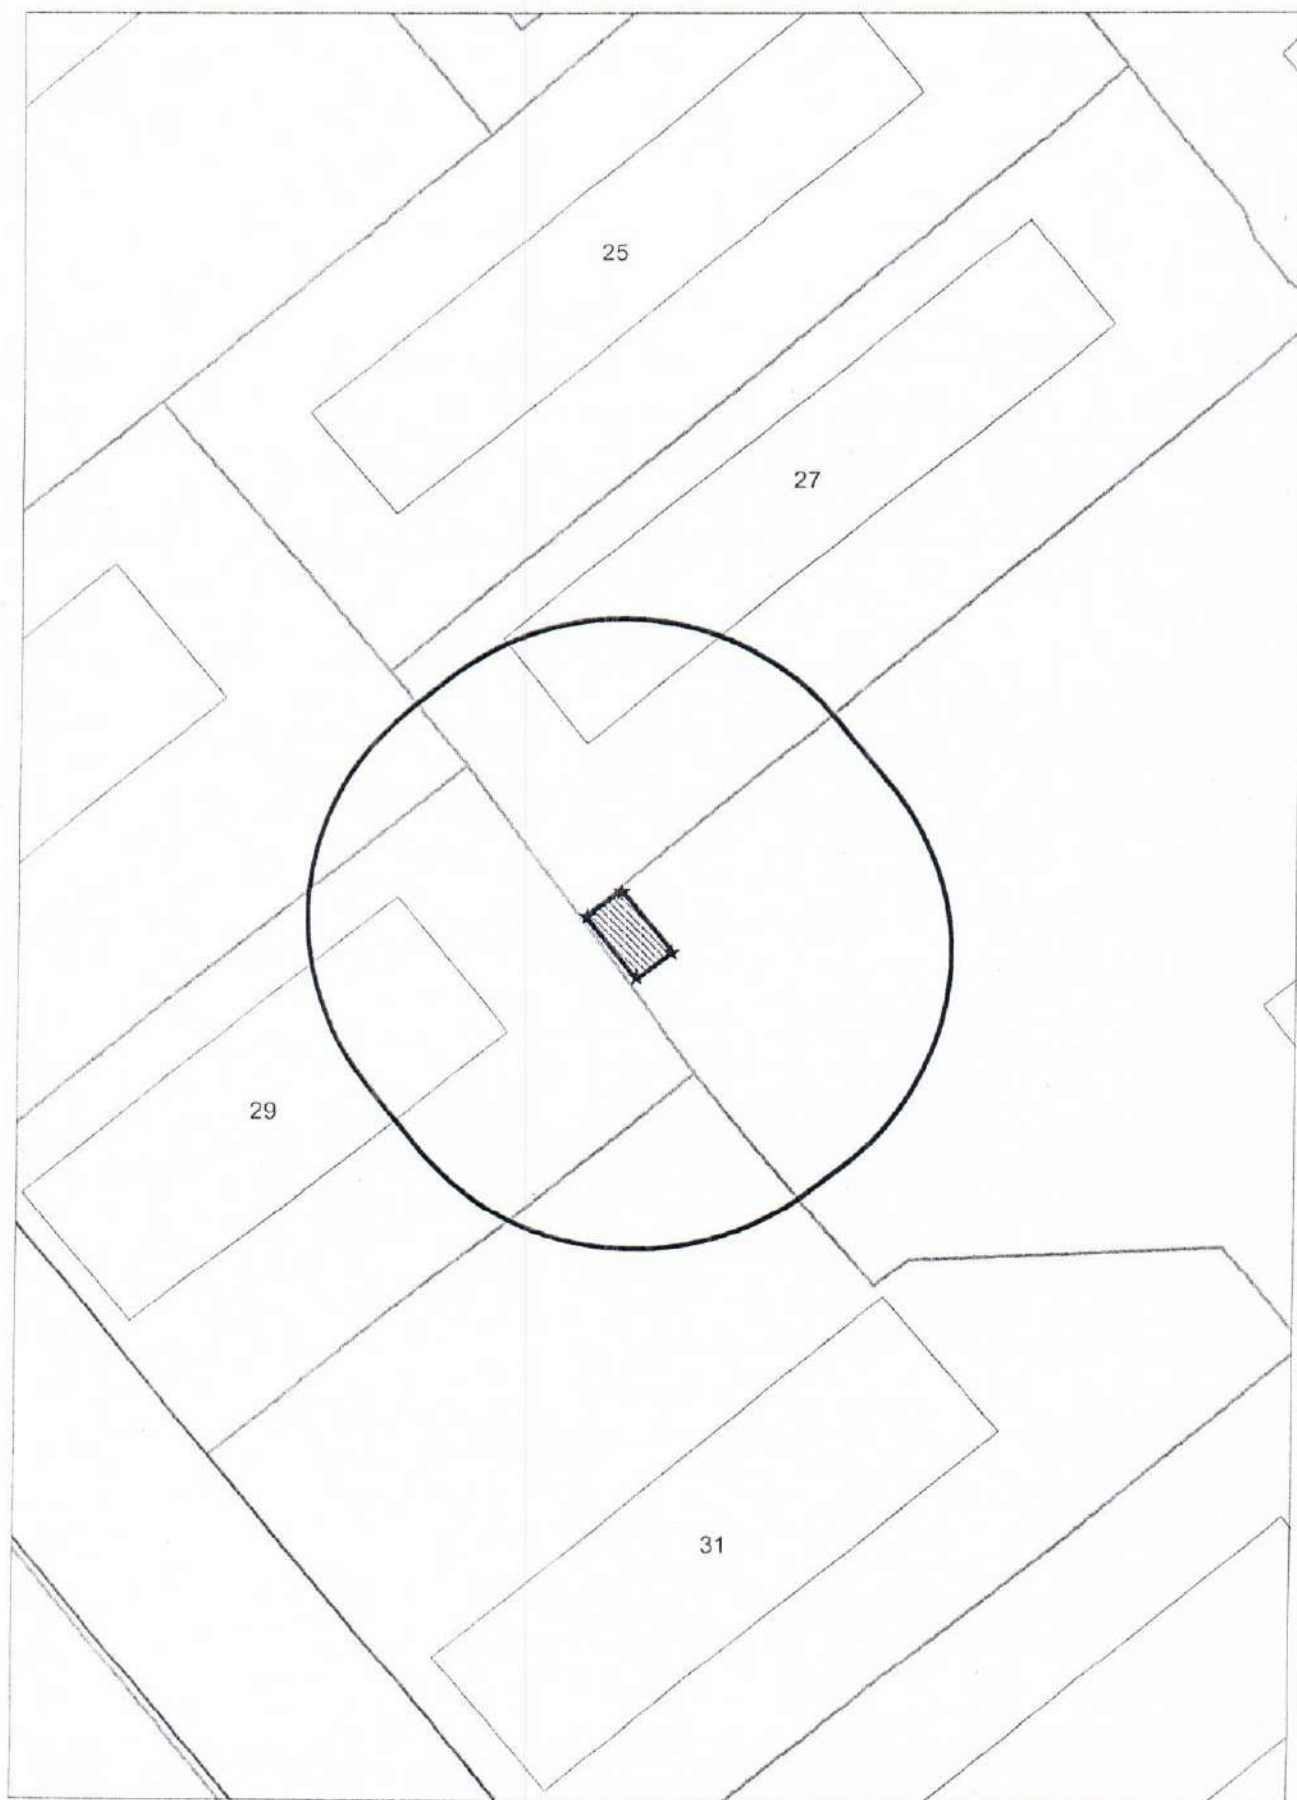


Карта - схема


с адресным ориентиром: ул. Ползунова, (27)
на топографическом плане М 1:500

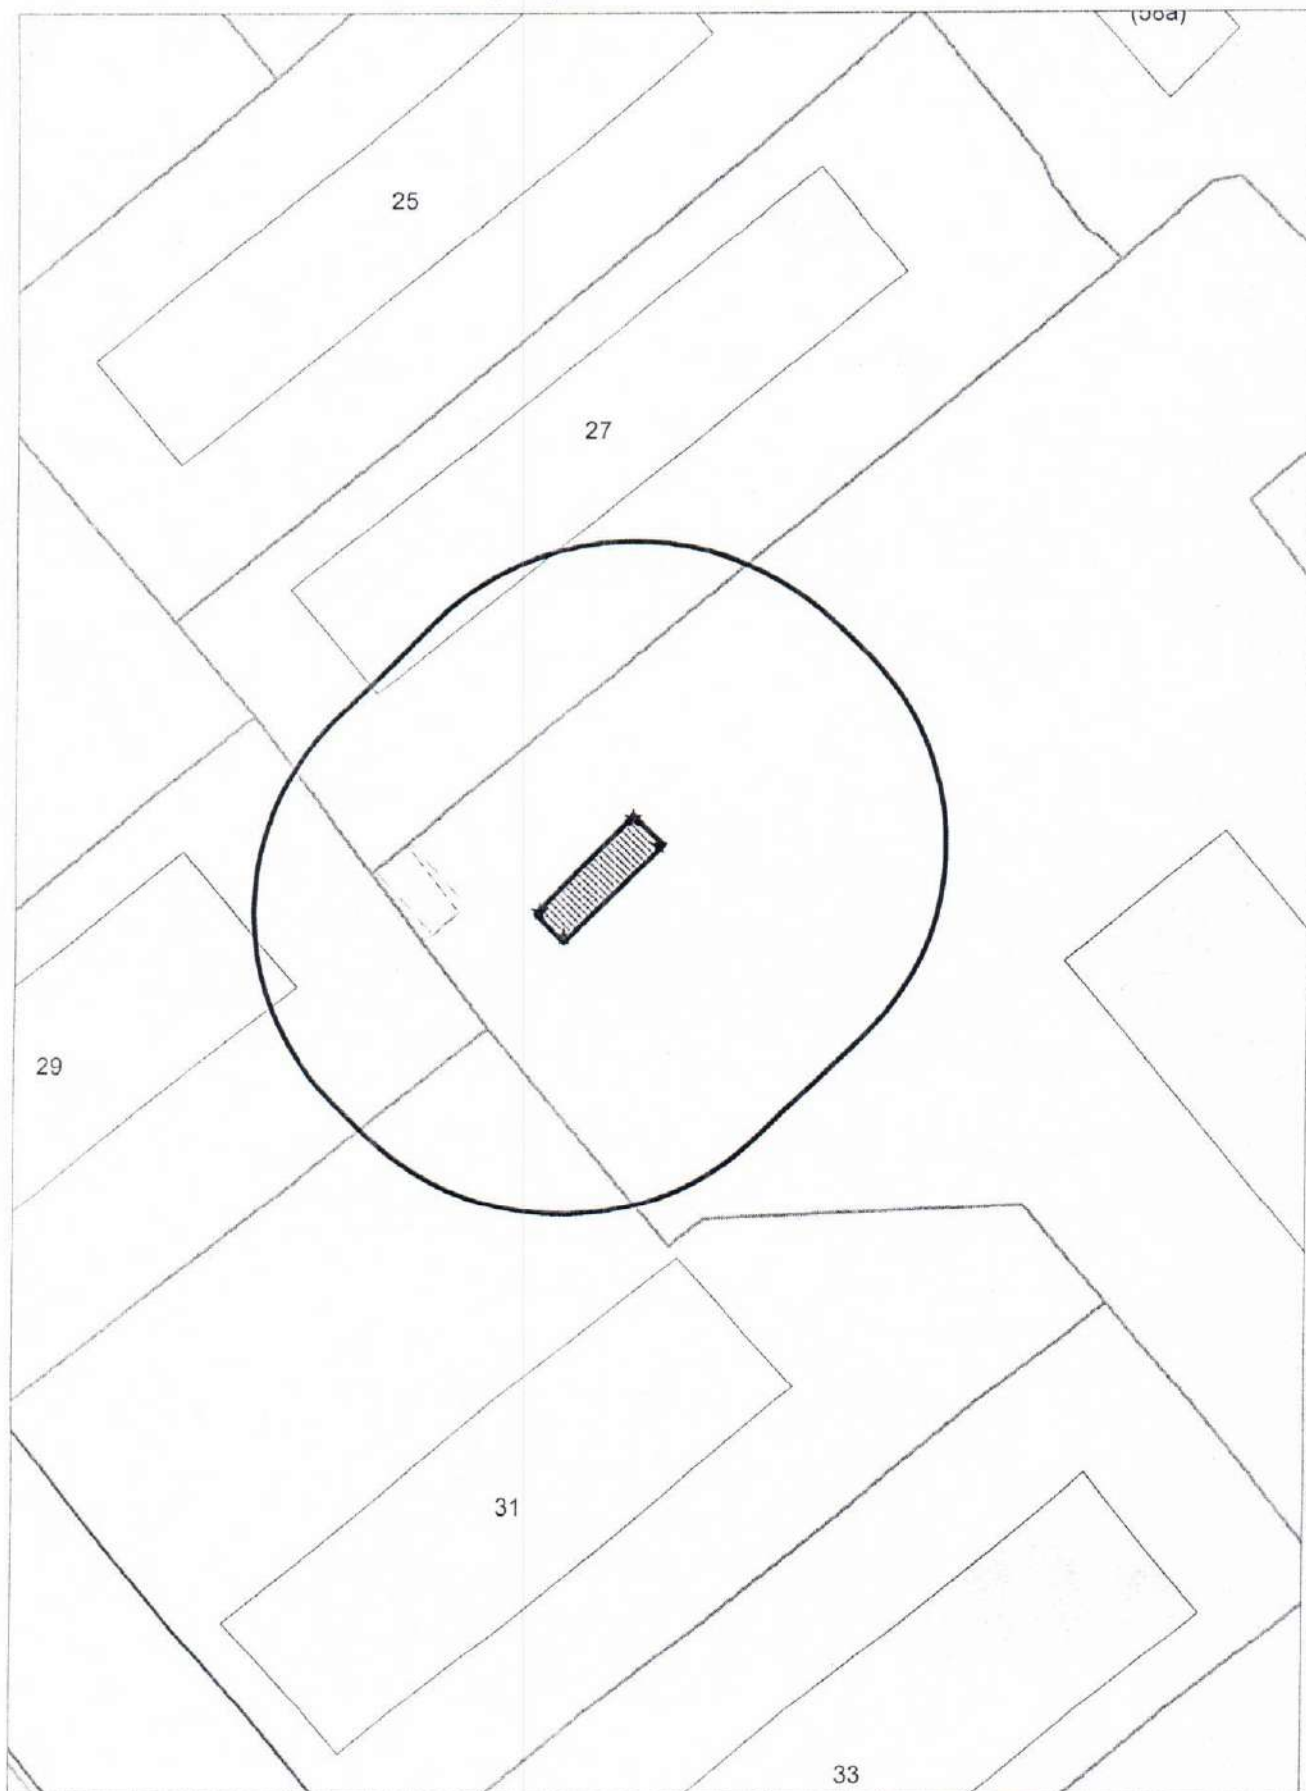


Карта - схема
с адресным ориентиром: ул. Крестьянская, (26)
на топографическом плане М 1:500

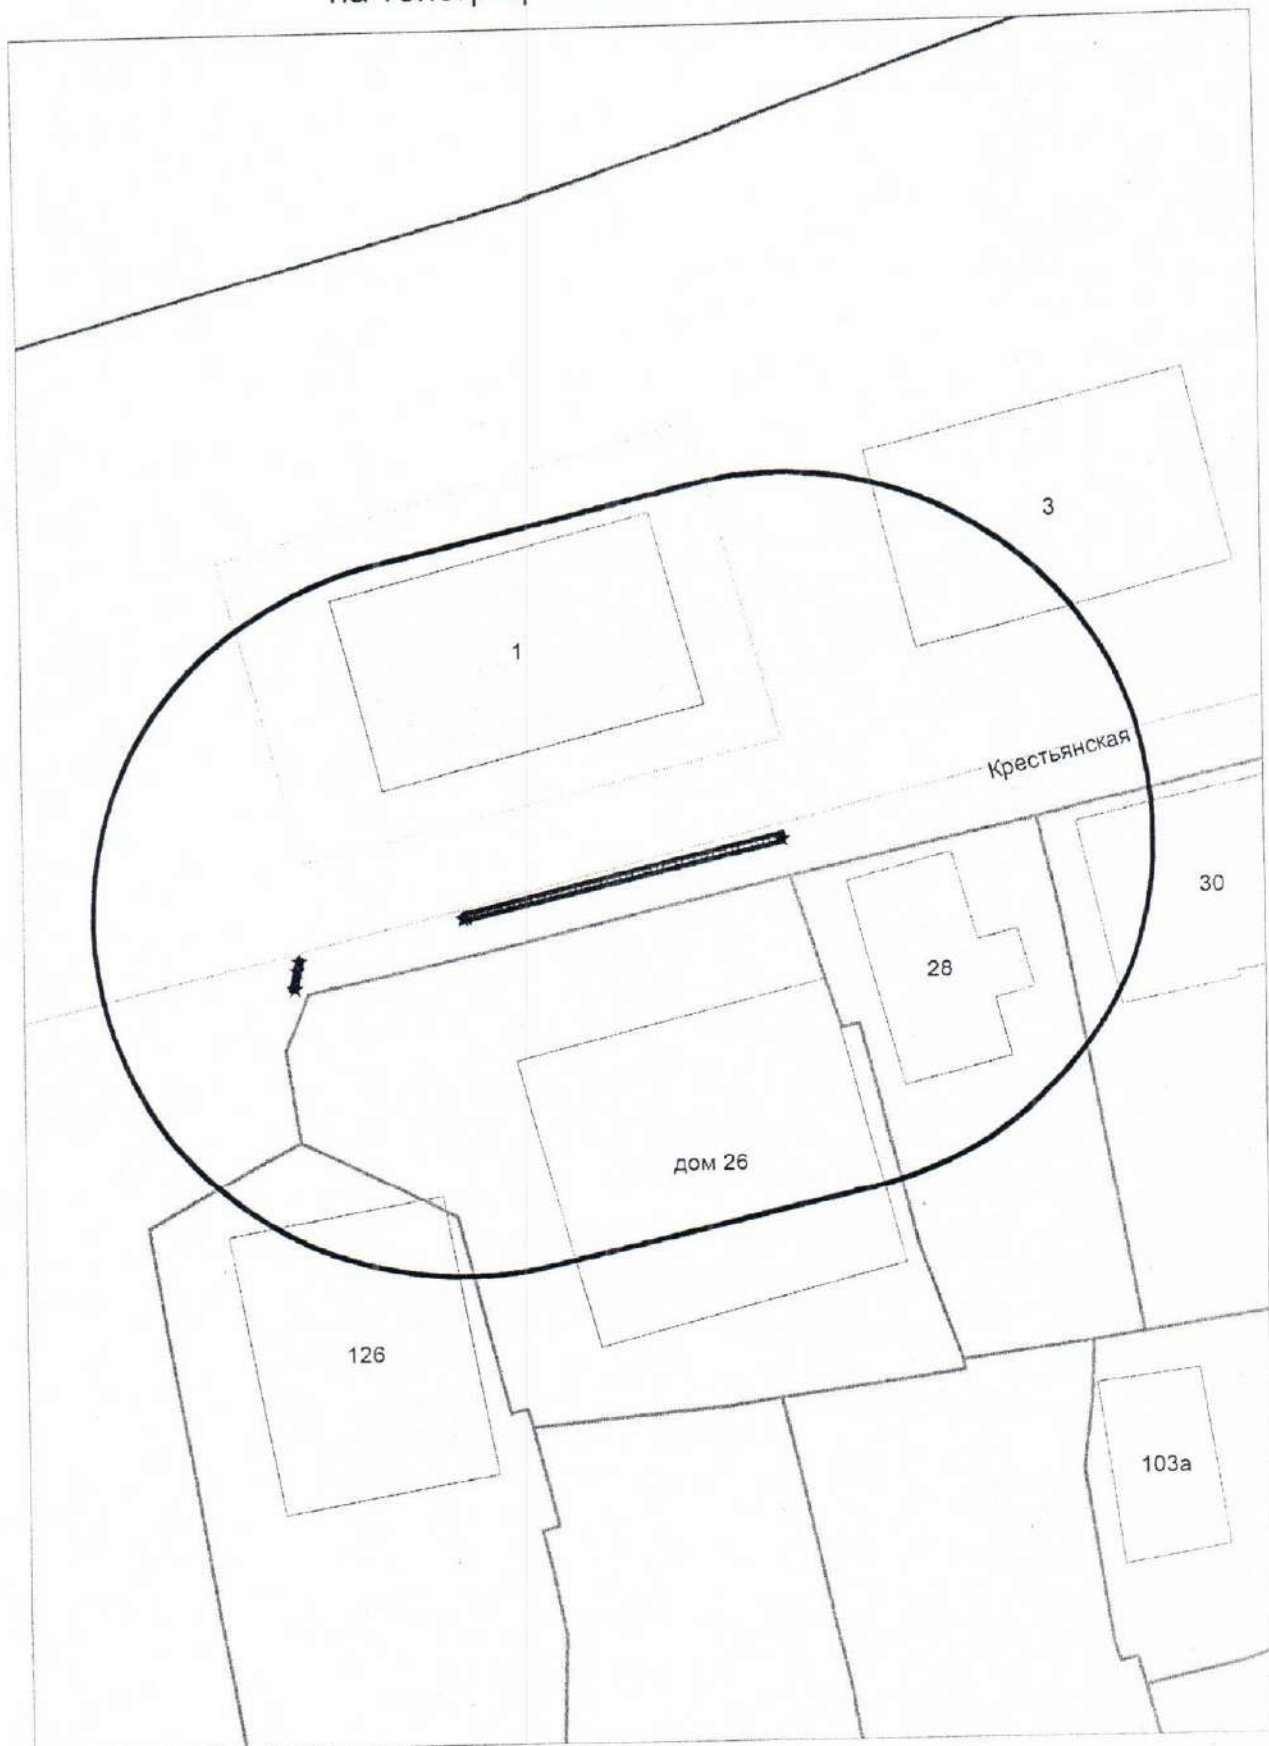

Карта - схема
с адресным ориентиром: проспект Дзержинского, (79)
нп топографическом плане М 1:500

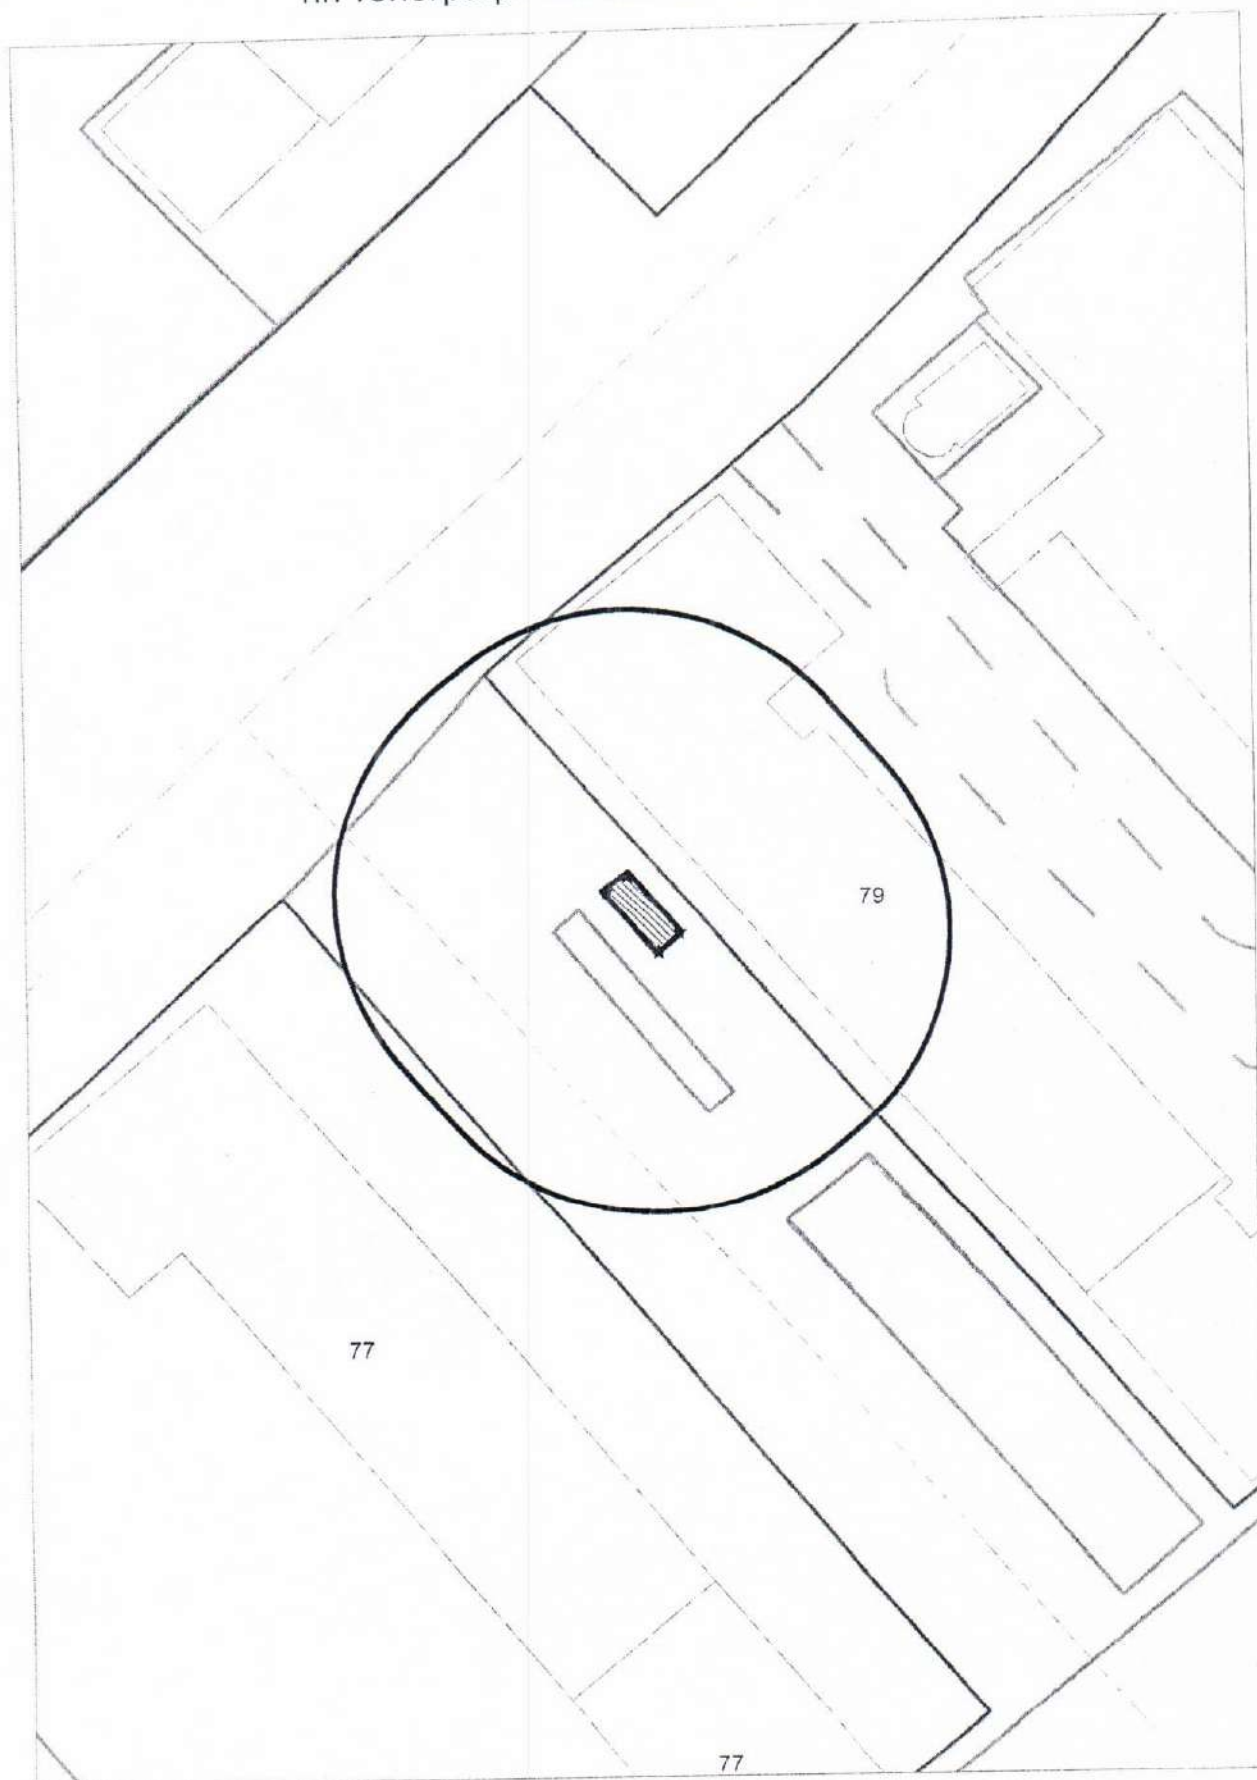


Карта - схема
с адресным ориентиром: ул. Каменский Тракт, (7)
на топографическом плане М 1:500

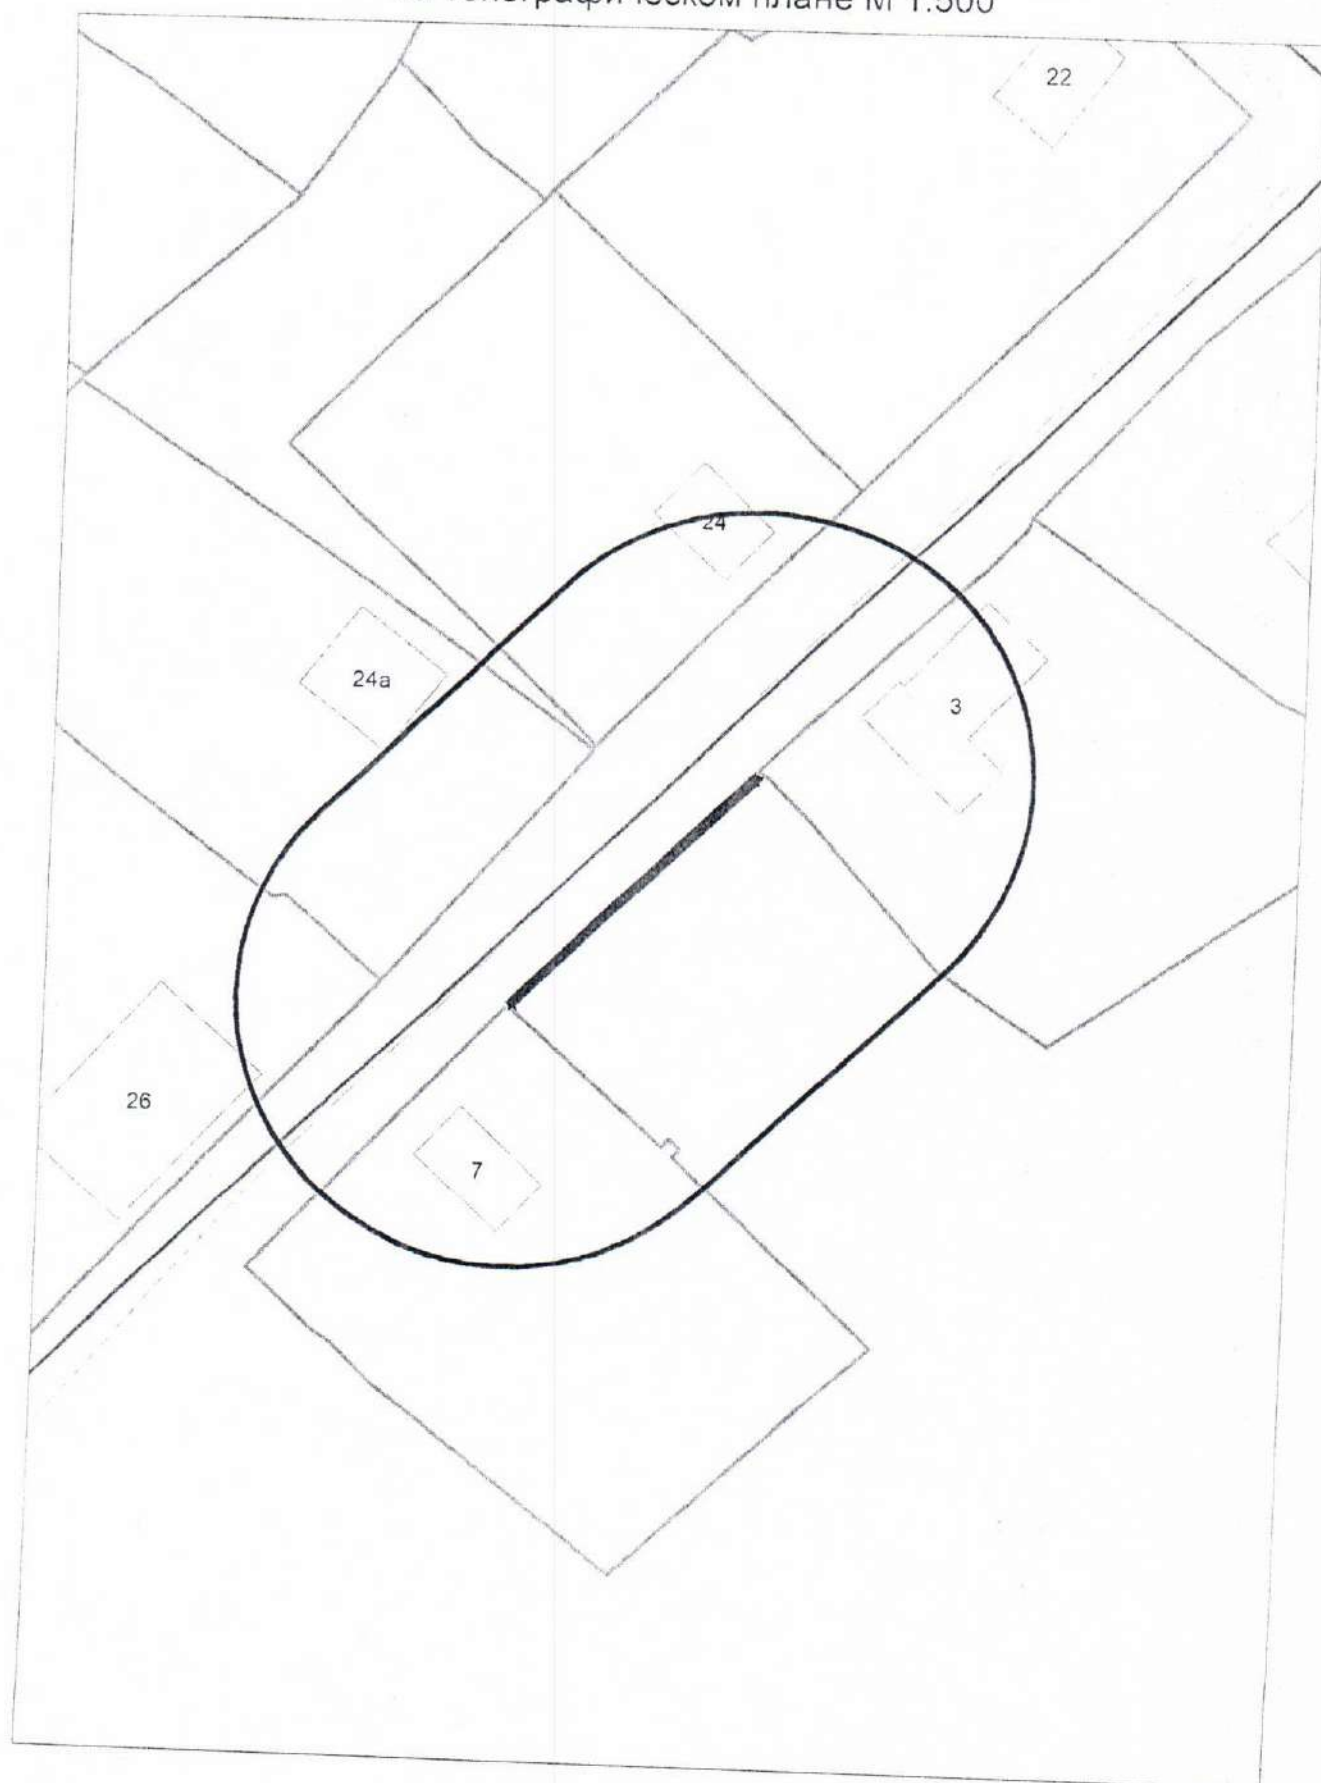

Карта - схема

с адресным ориентиром: ул. Достижений, (35)


на топографическом плане М 1:500

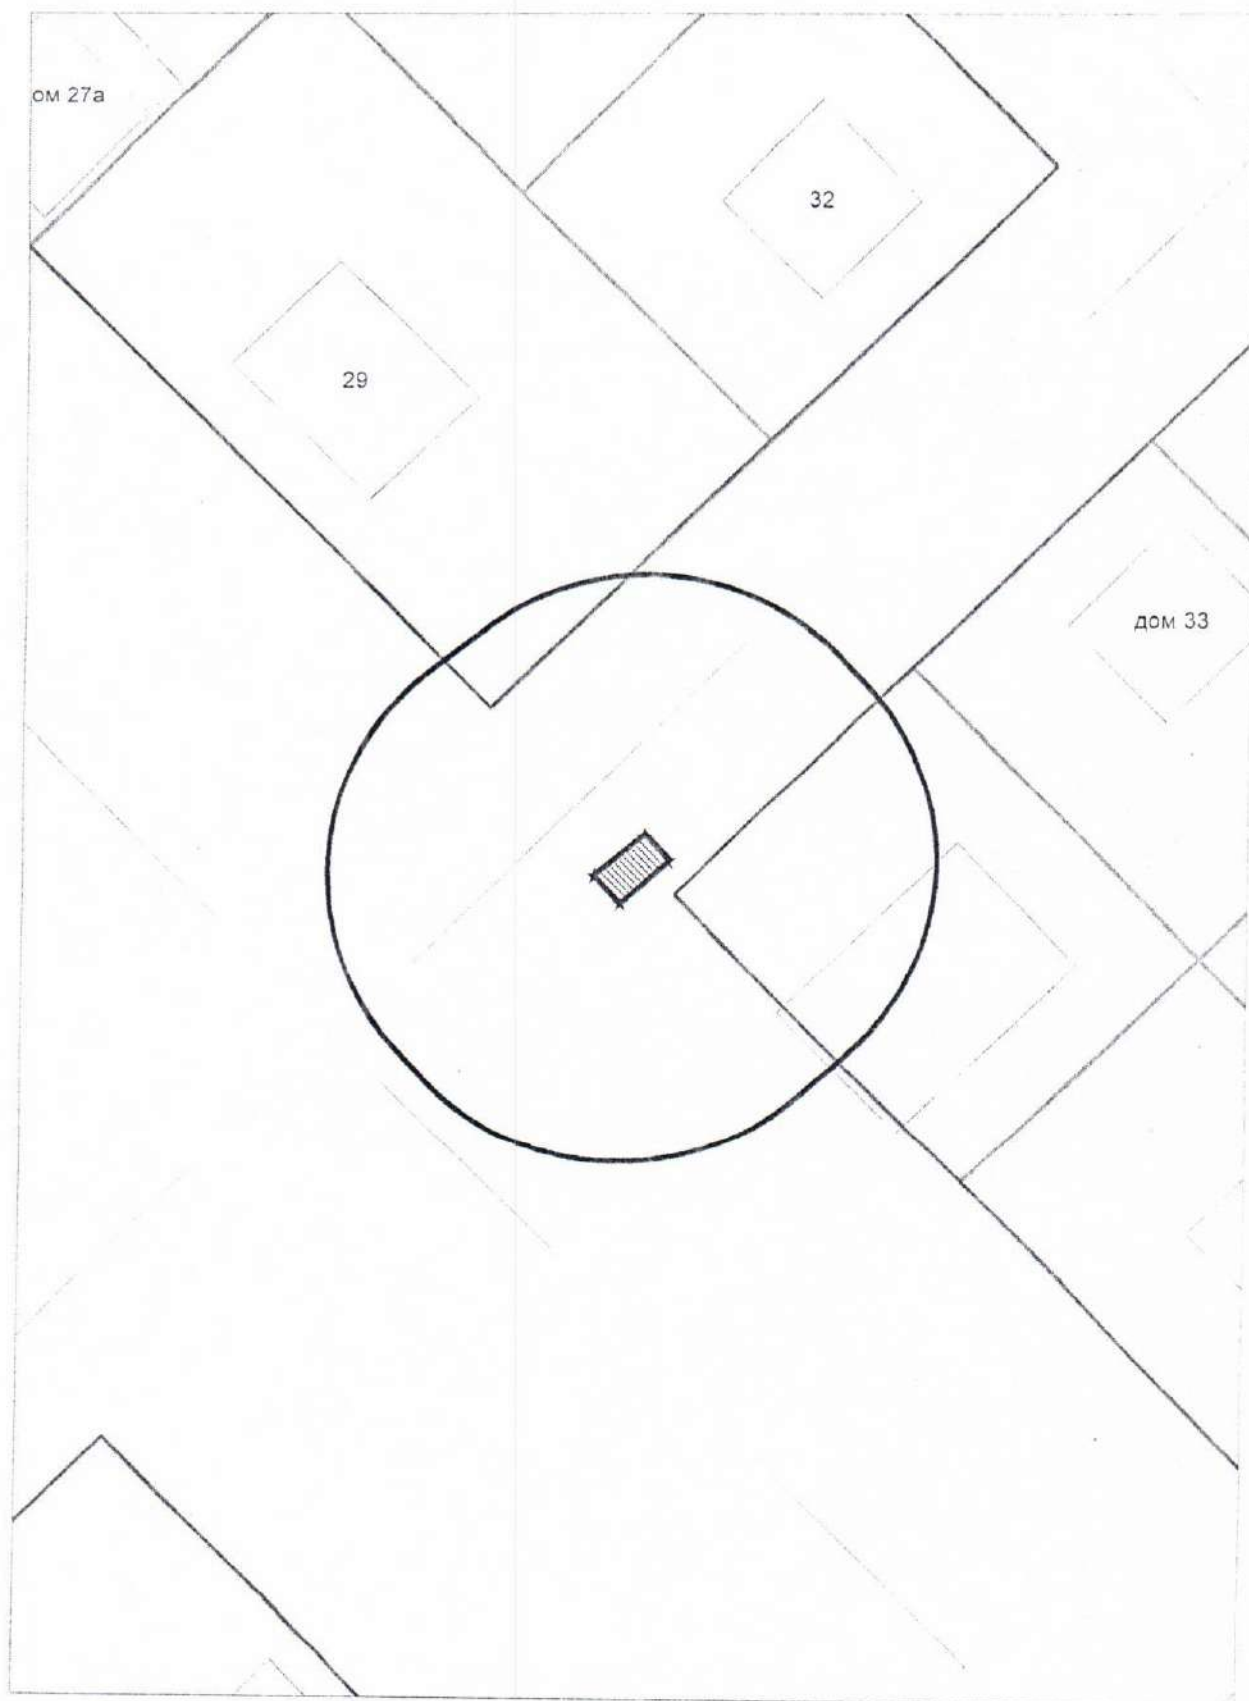


Карта - схема
с адресным ориентиром: ул. Фурманова, (7)
на топографическом плане М 1:500



Карта - схема
с адресным ориентиром: проспект Дзержинского, (6)
на топографическом плане М 1:500

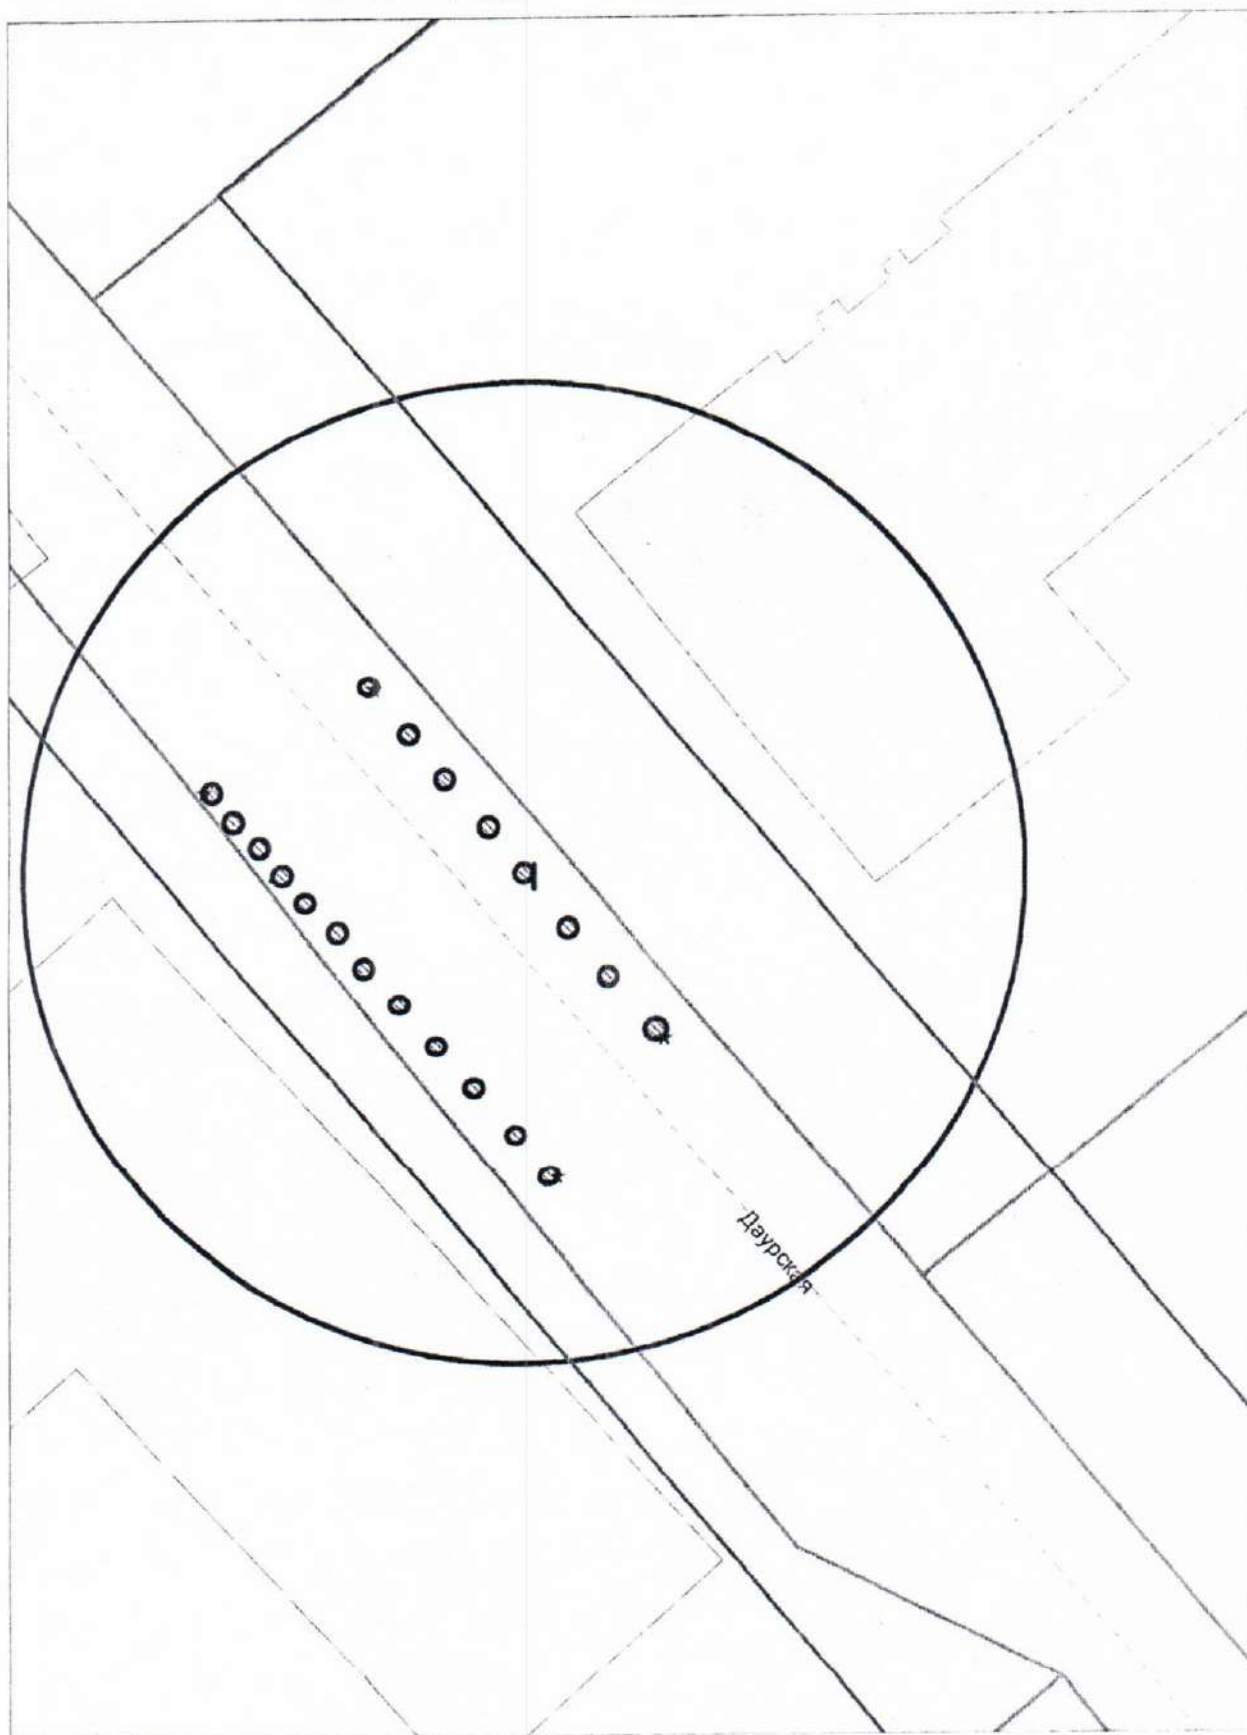


Карта - схема
с адресным ориентиром: переулок 2-й Ландшафтный, (10а)
на топографическом плане М 1:500

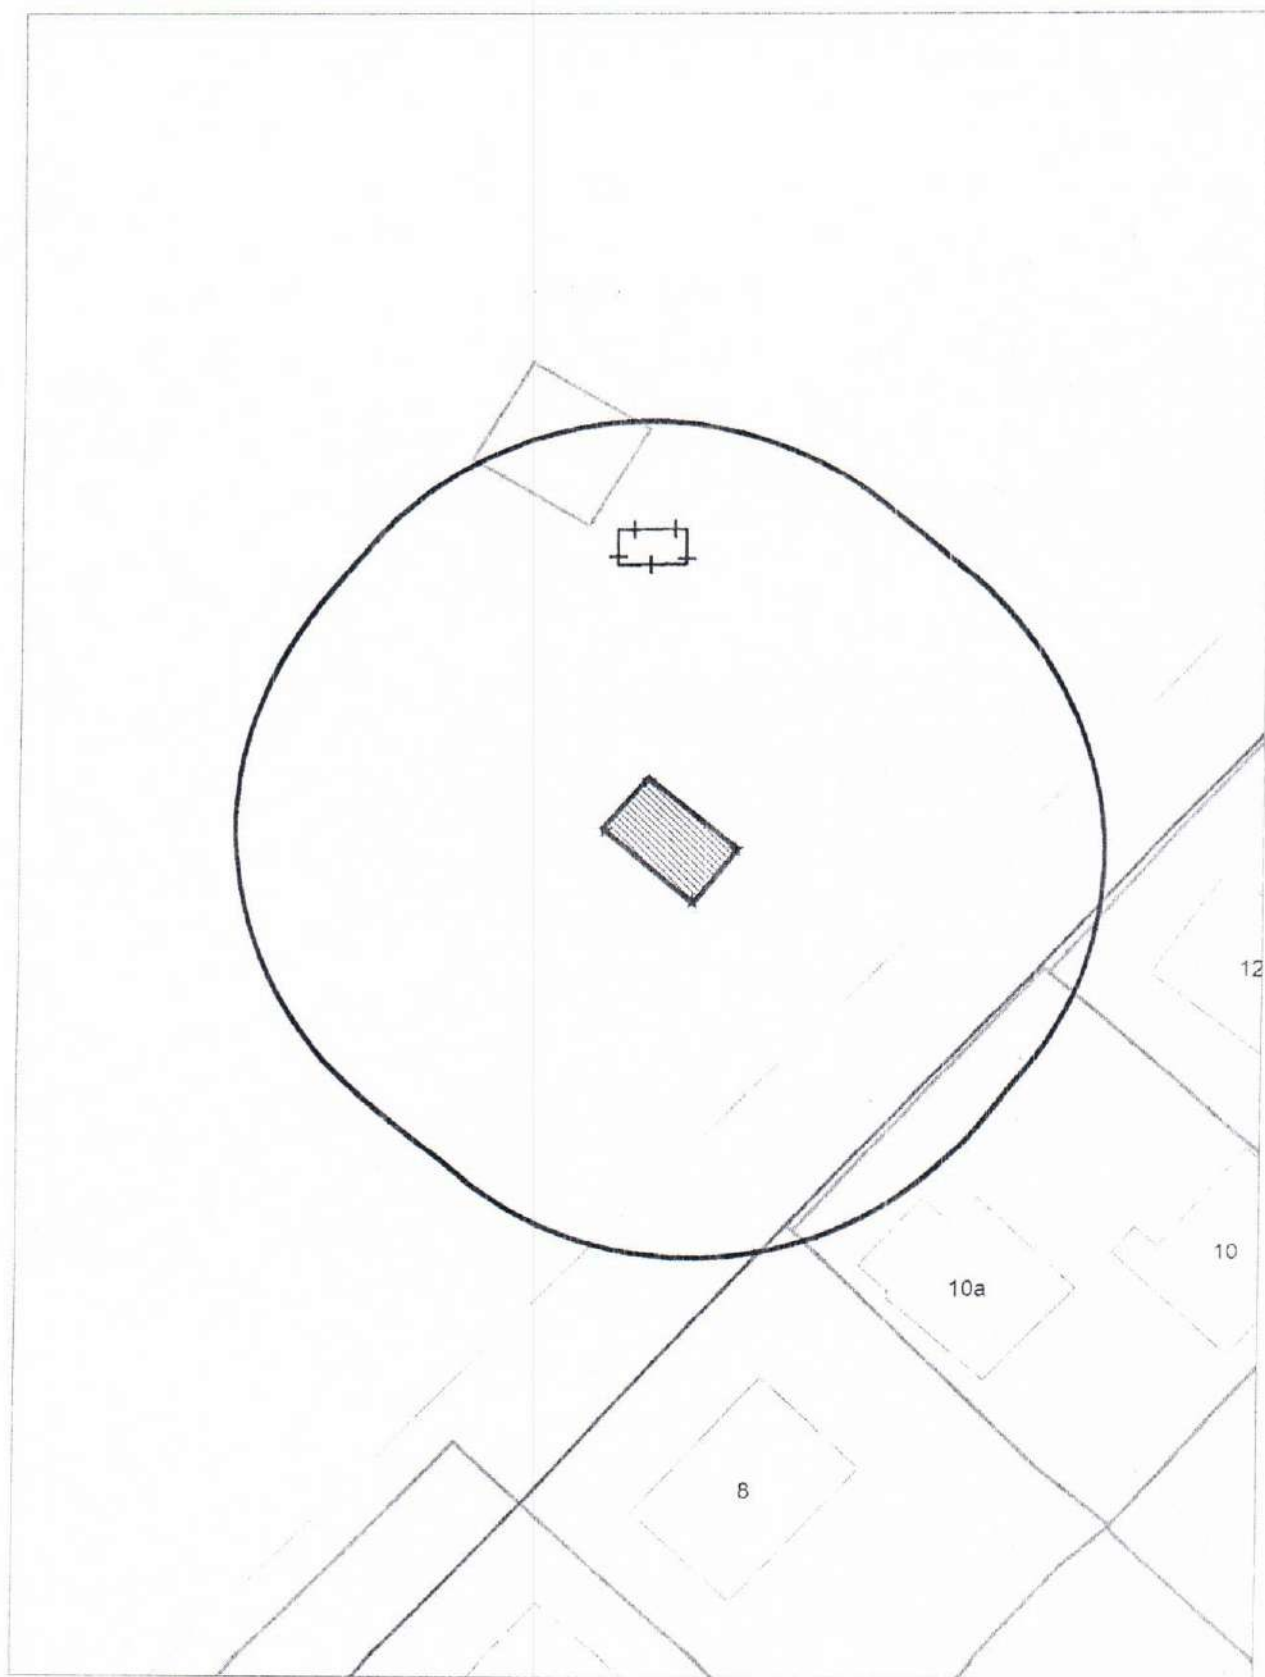


Карта - схема

с адресным ориентиром: переулок 2-й Ландшафтный, (1)
на топографическом плане М 1:500

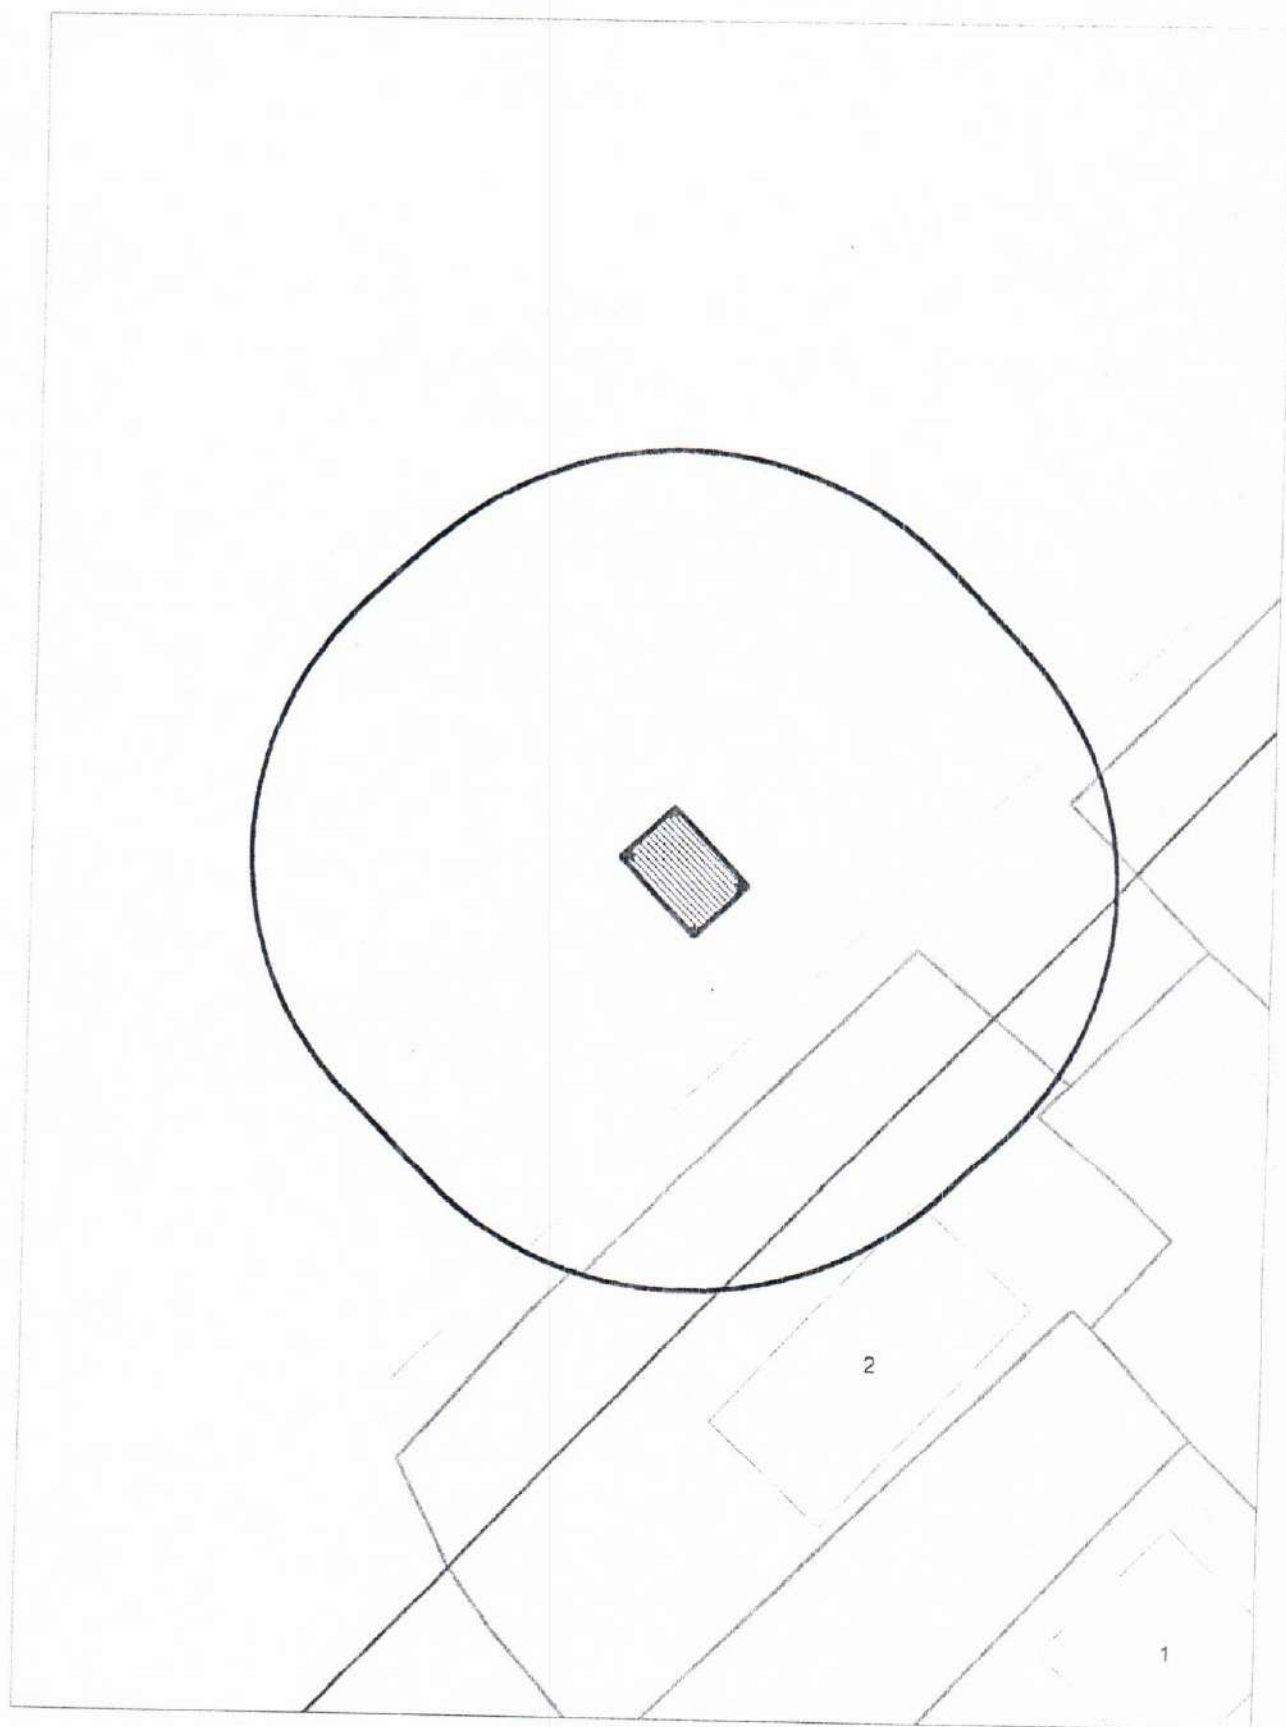

КАРТА-СХЕМА территории
по адресному ориентиру: г. Новосибирск, ул. Солидарности, 2а, к 2
на топографическом плане М 1:500

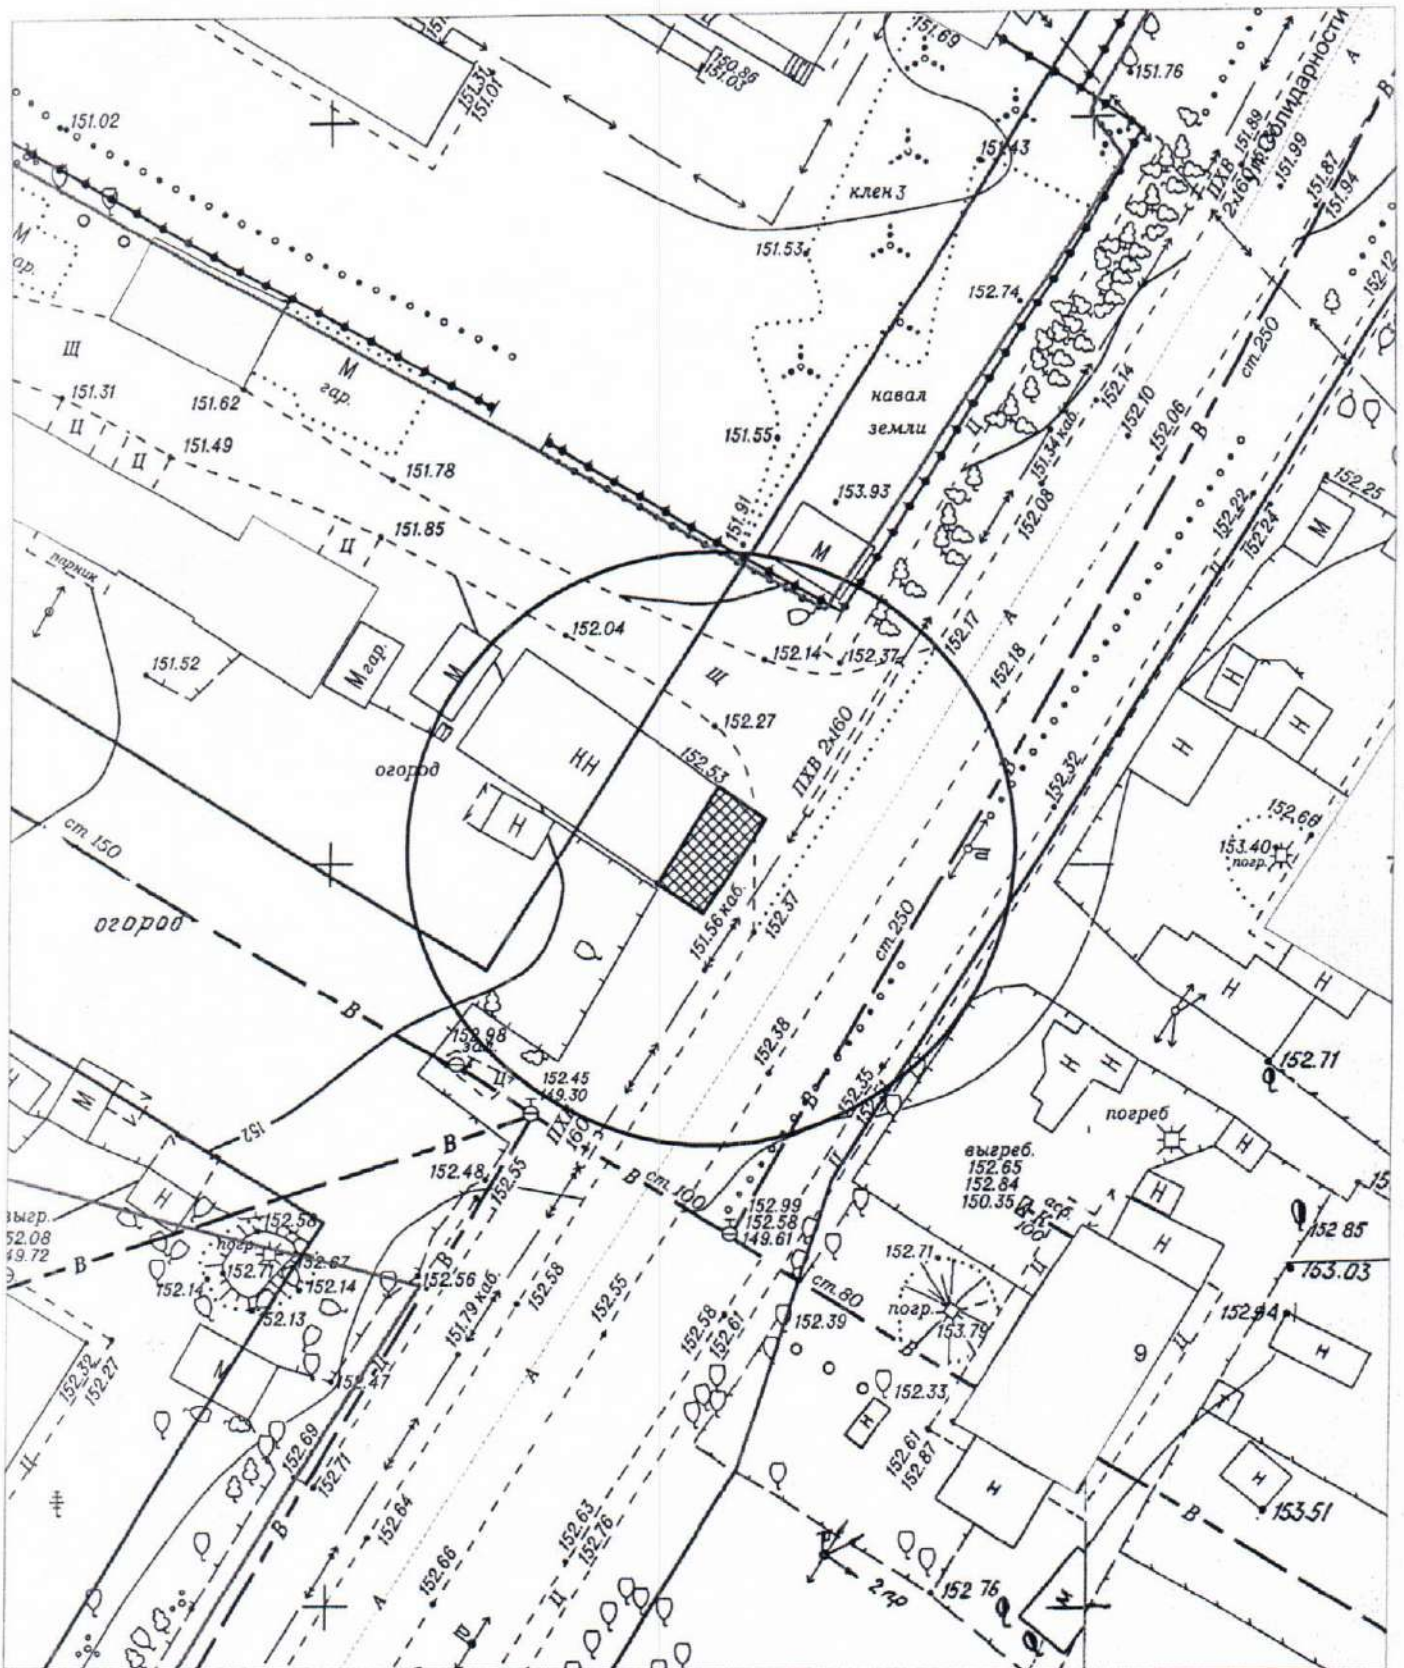

Условные обозначения:




- металлический навес


Карта – схема территории №
по адресному ориентиру: ул. мира, (59/1 к 1).
на топографическом плане М 1:500




Карта-схема территории
по адресному ориентиру улица Гурьевская, (33)
на топографическом плане М 1:500

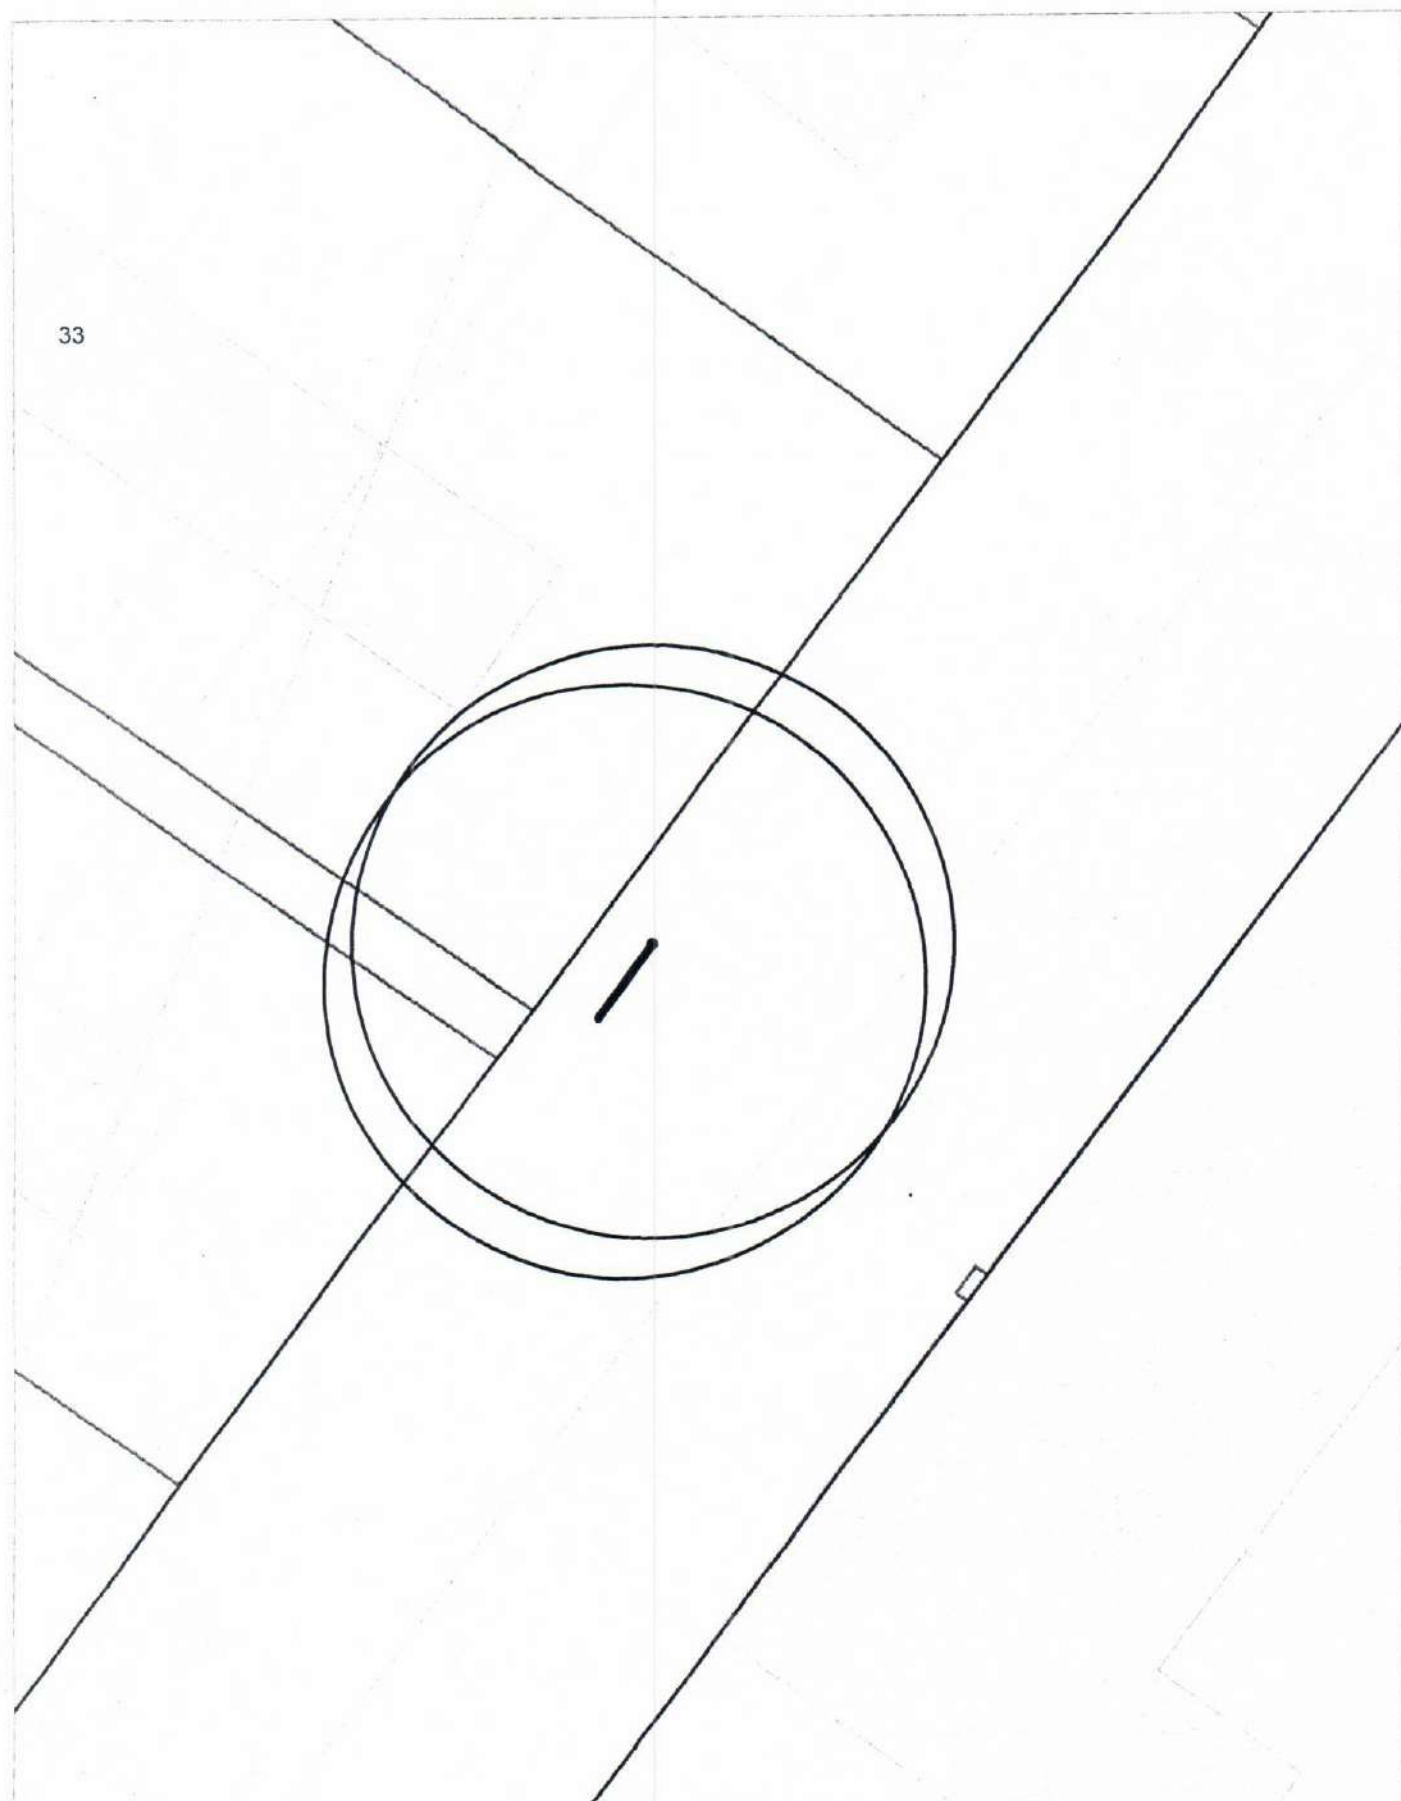


**Карта-схема территории
по адресному ориентиру улица Гурьевская, (35)
на топографическом плане М 1:500**

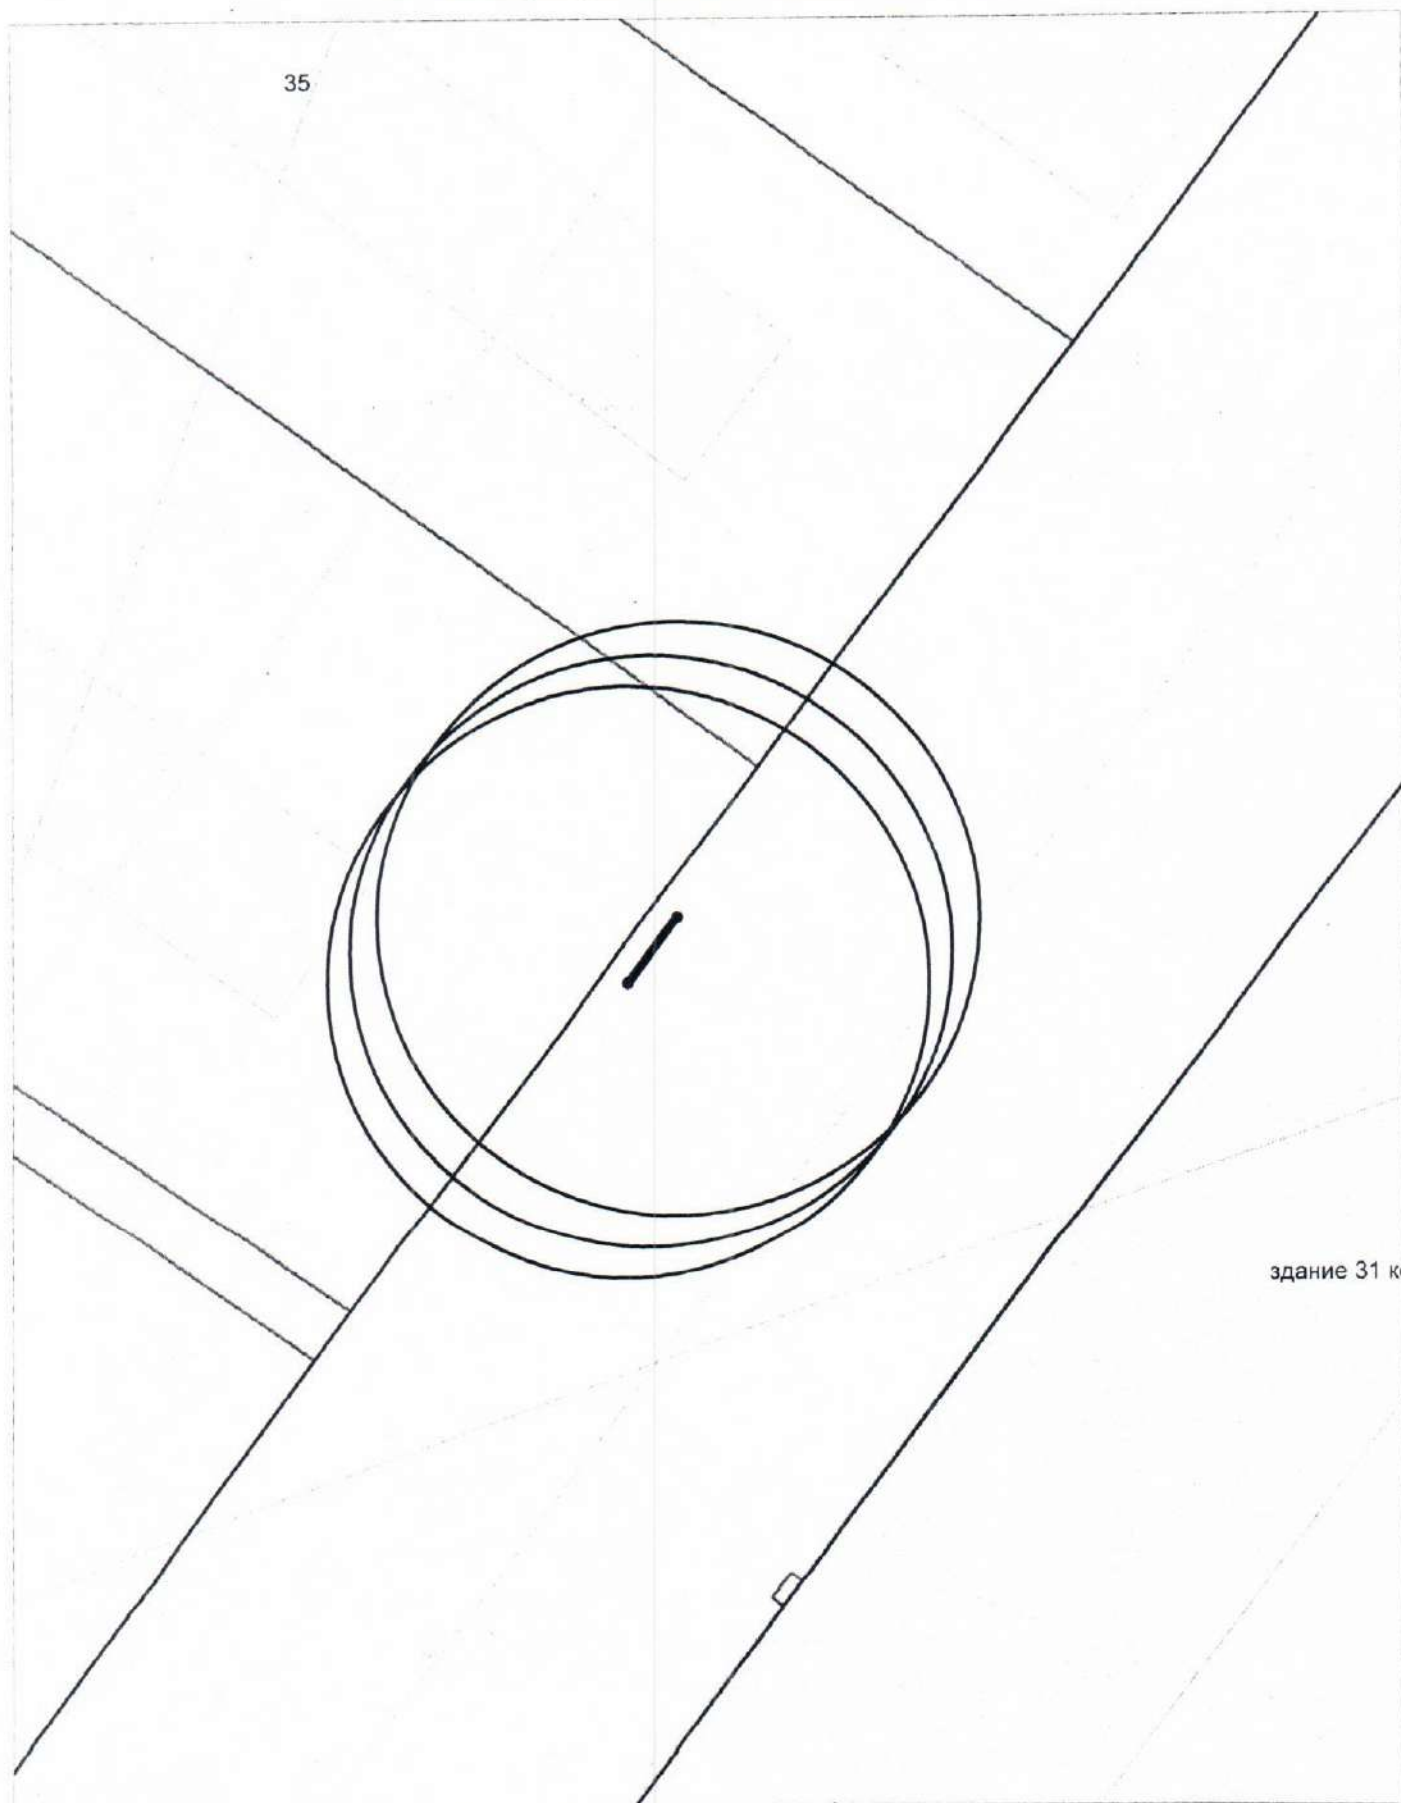


**Карта-схема территории
по адресному ориентиру улица Гурьевская, (35)
на топографическом плане М 1:500**

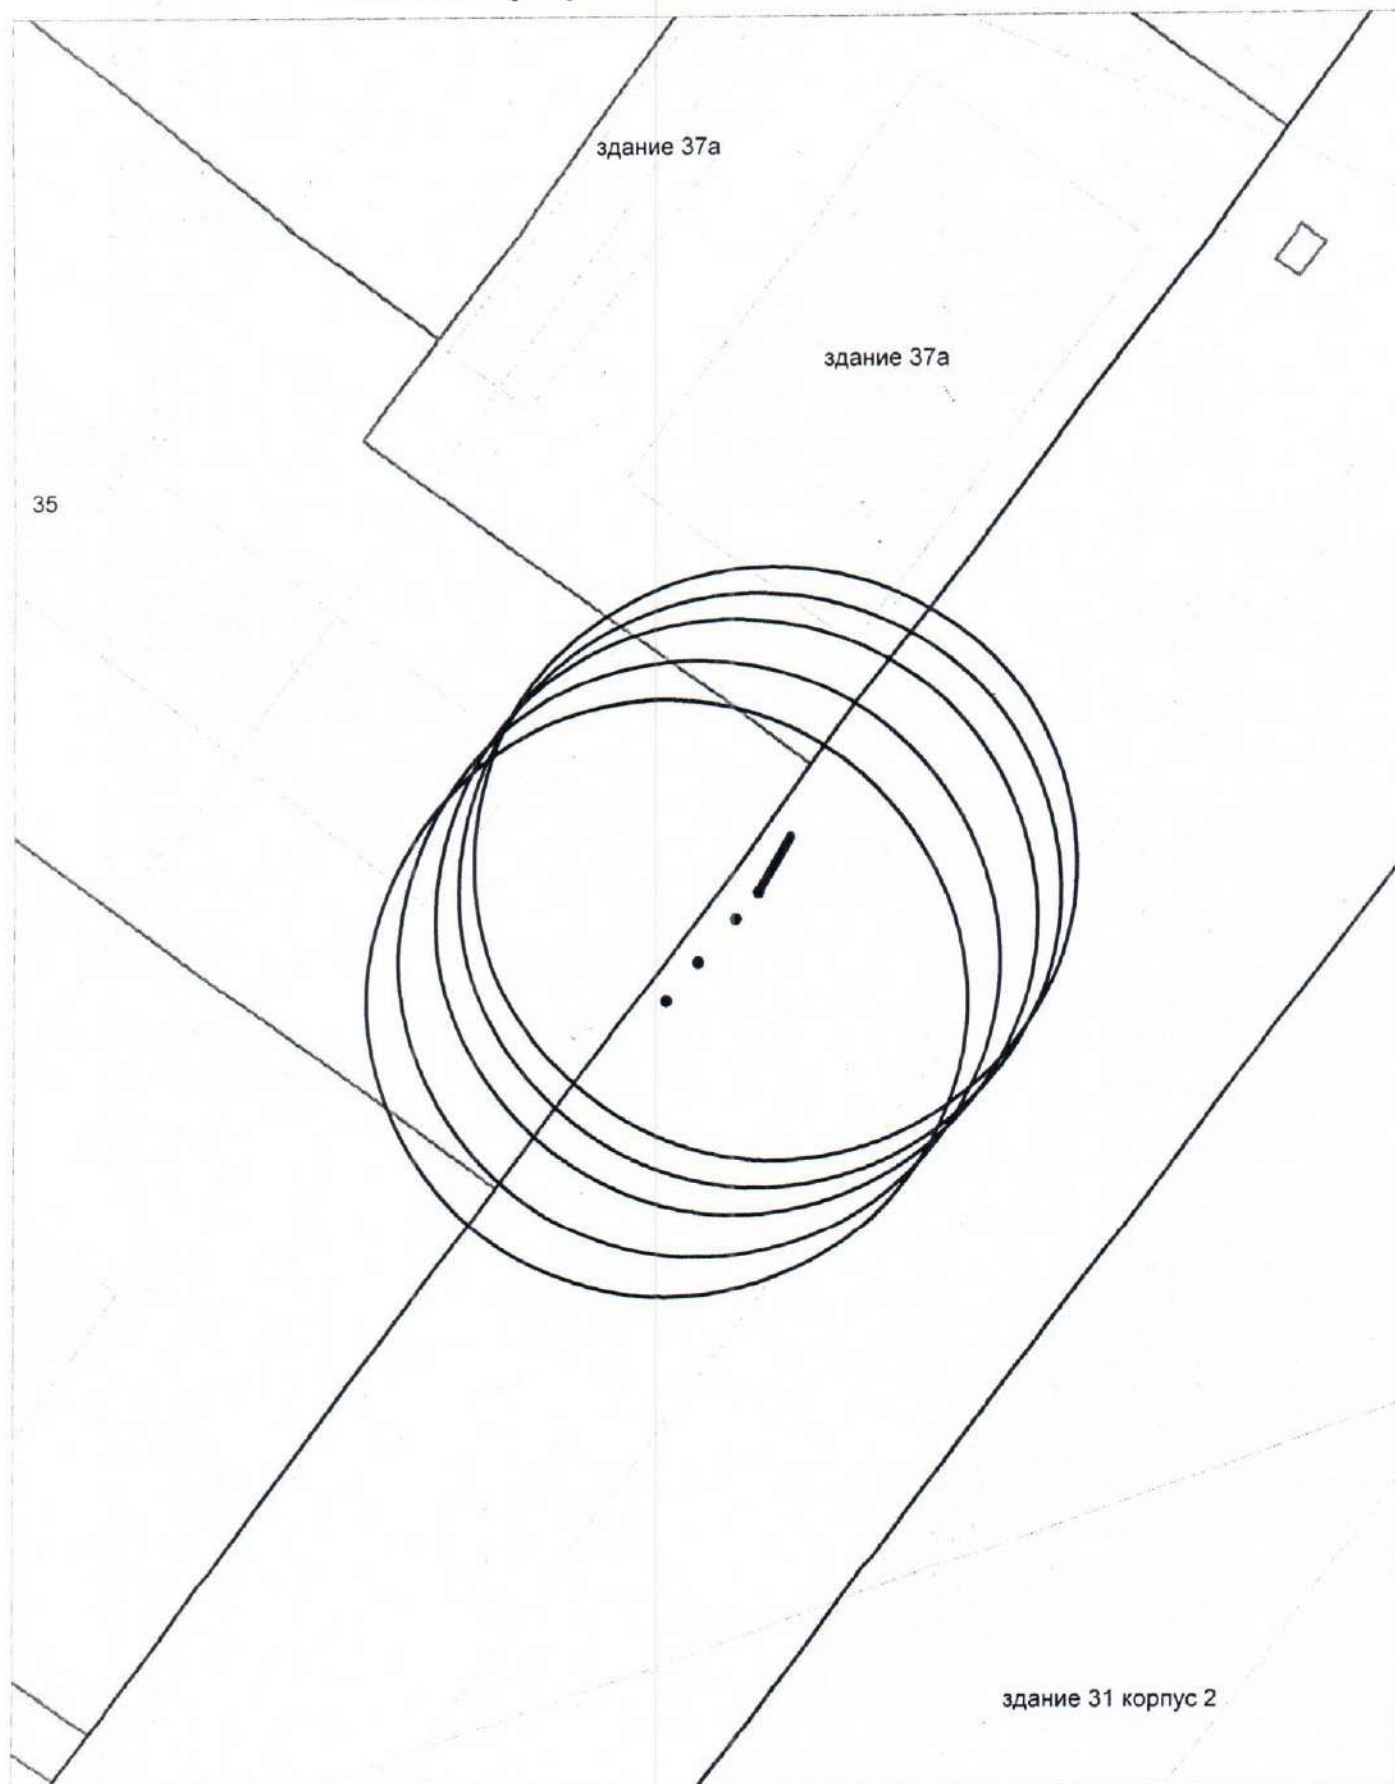


Карта-схема территории
змещения нестационарного объекта по пер. Южный
на топографическом плане
М 1:500

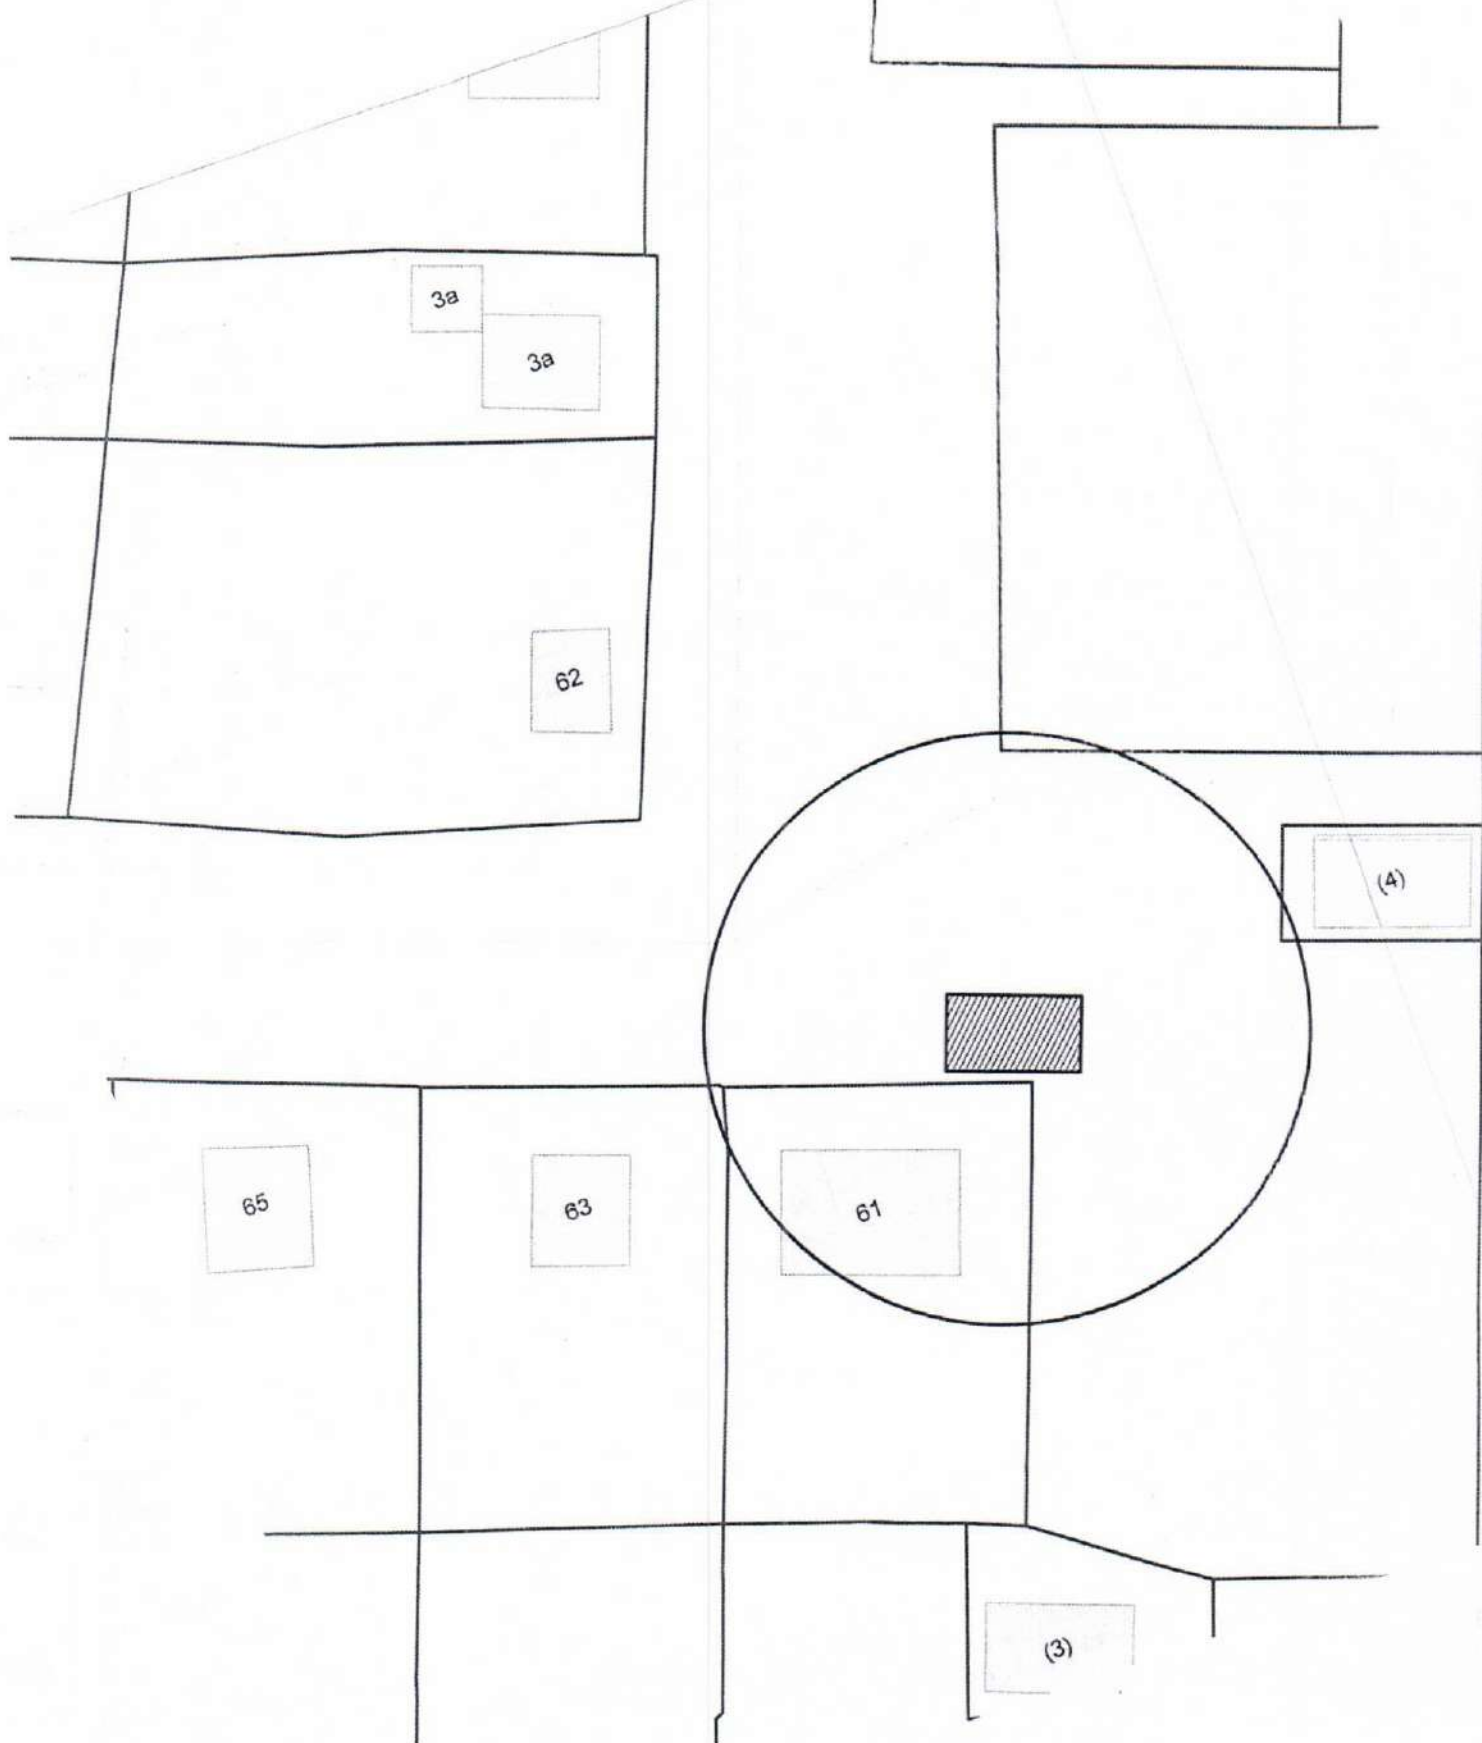

Карта-схема территории
здания нестационарного объекта по пер. Южный
на топографическом плане
М 1:500

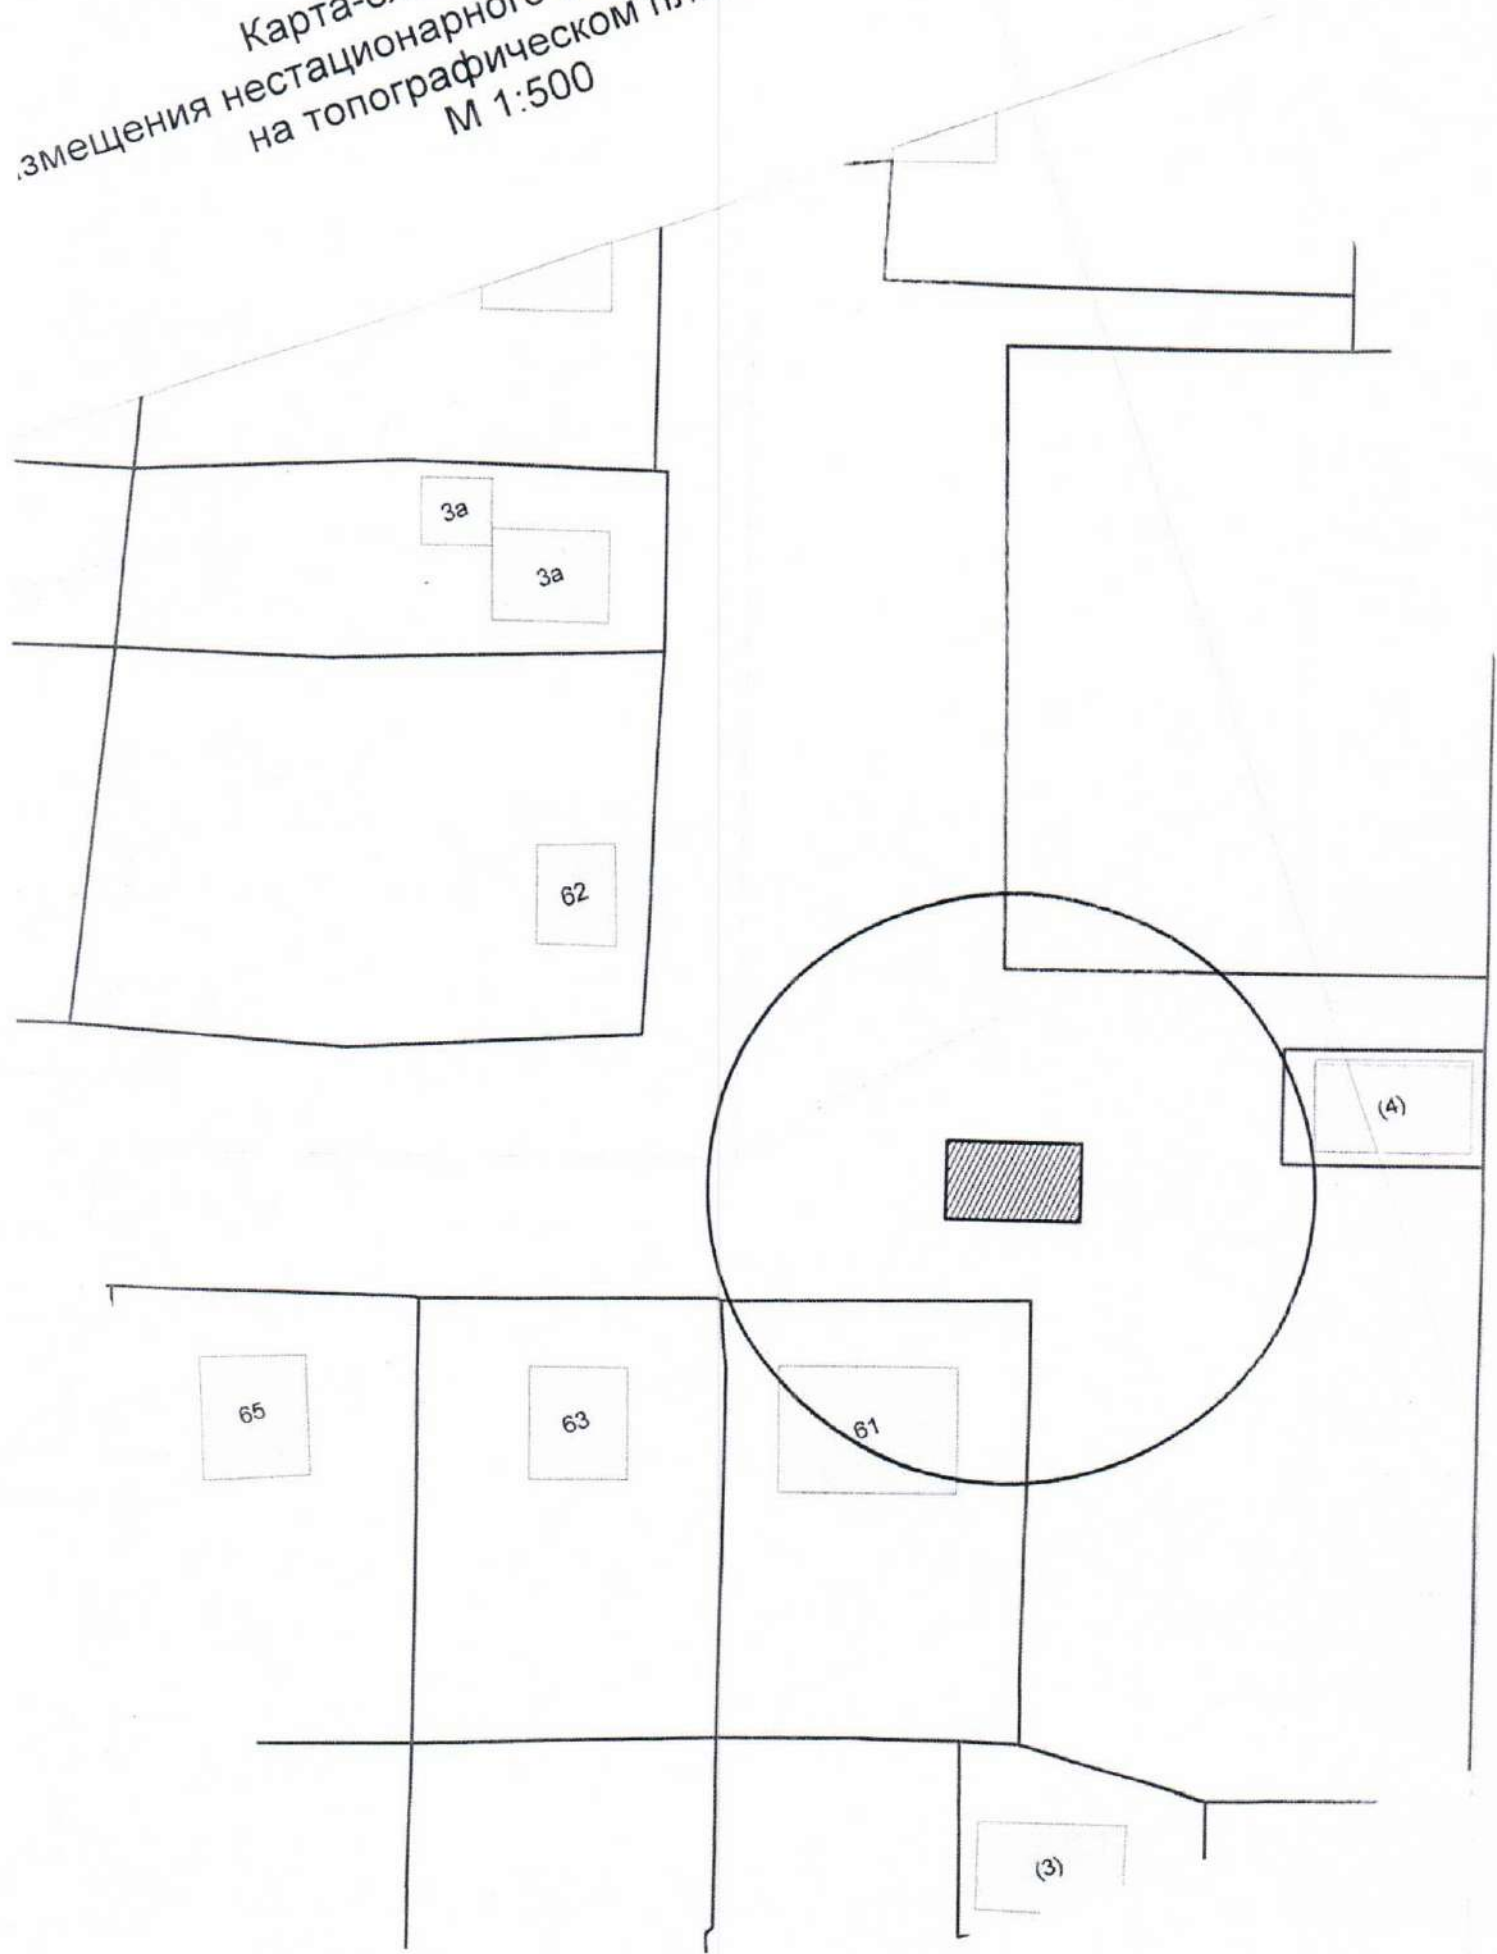


Карта-схема территории
змещения нестационарного объекта по пер. Южный
на топографическом плане
М 1:500

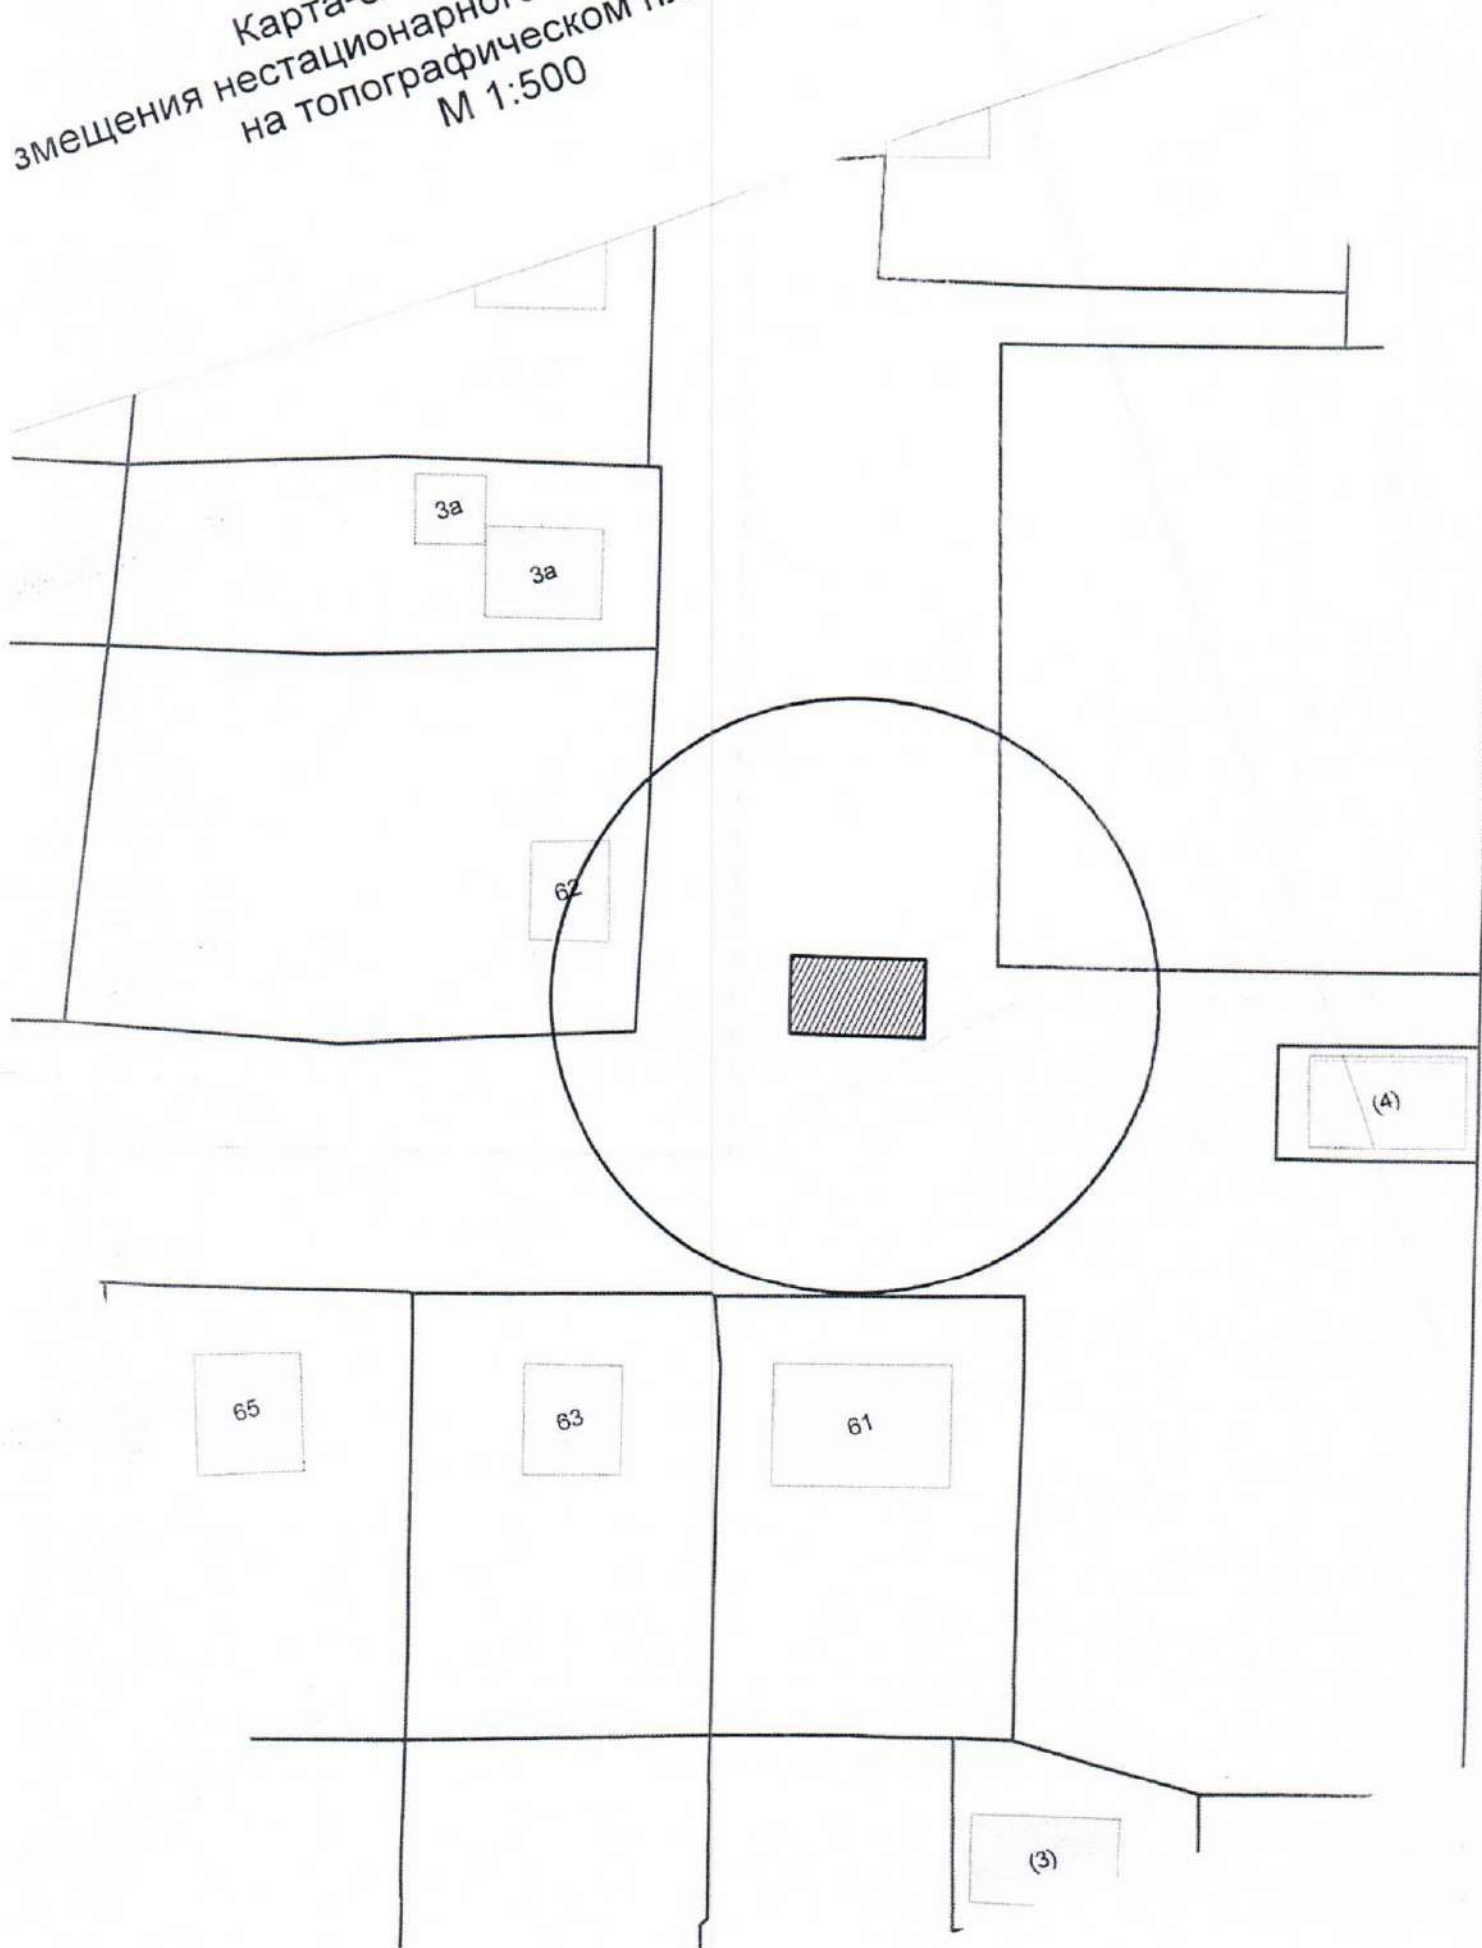


Карта
здания нестационарного
на топографическом
М 1:500

The image is a topographic map fragment at a scale of 1:500. It shows a building layout with several numbered plots. A large circle is drawn over a central area, containing a hatched rectangle. The plots are labeled as follows: 3a (two small plots), 62 (a small plot), 65 (a small plot), 63 (a small plot), 61 (a small plot), and (3) (a small plot). The map also shows a grid of lines and a hatched rectangle in the center of the circle.

Карта-схема территории
измещения нестационарного объекта по пер. Южный
на топографическом плане
М 1:500

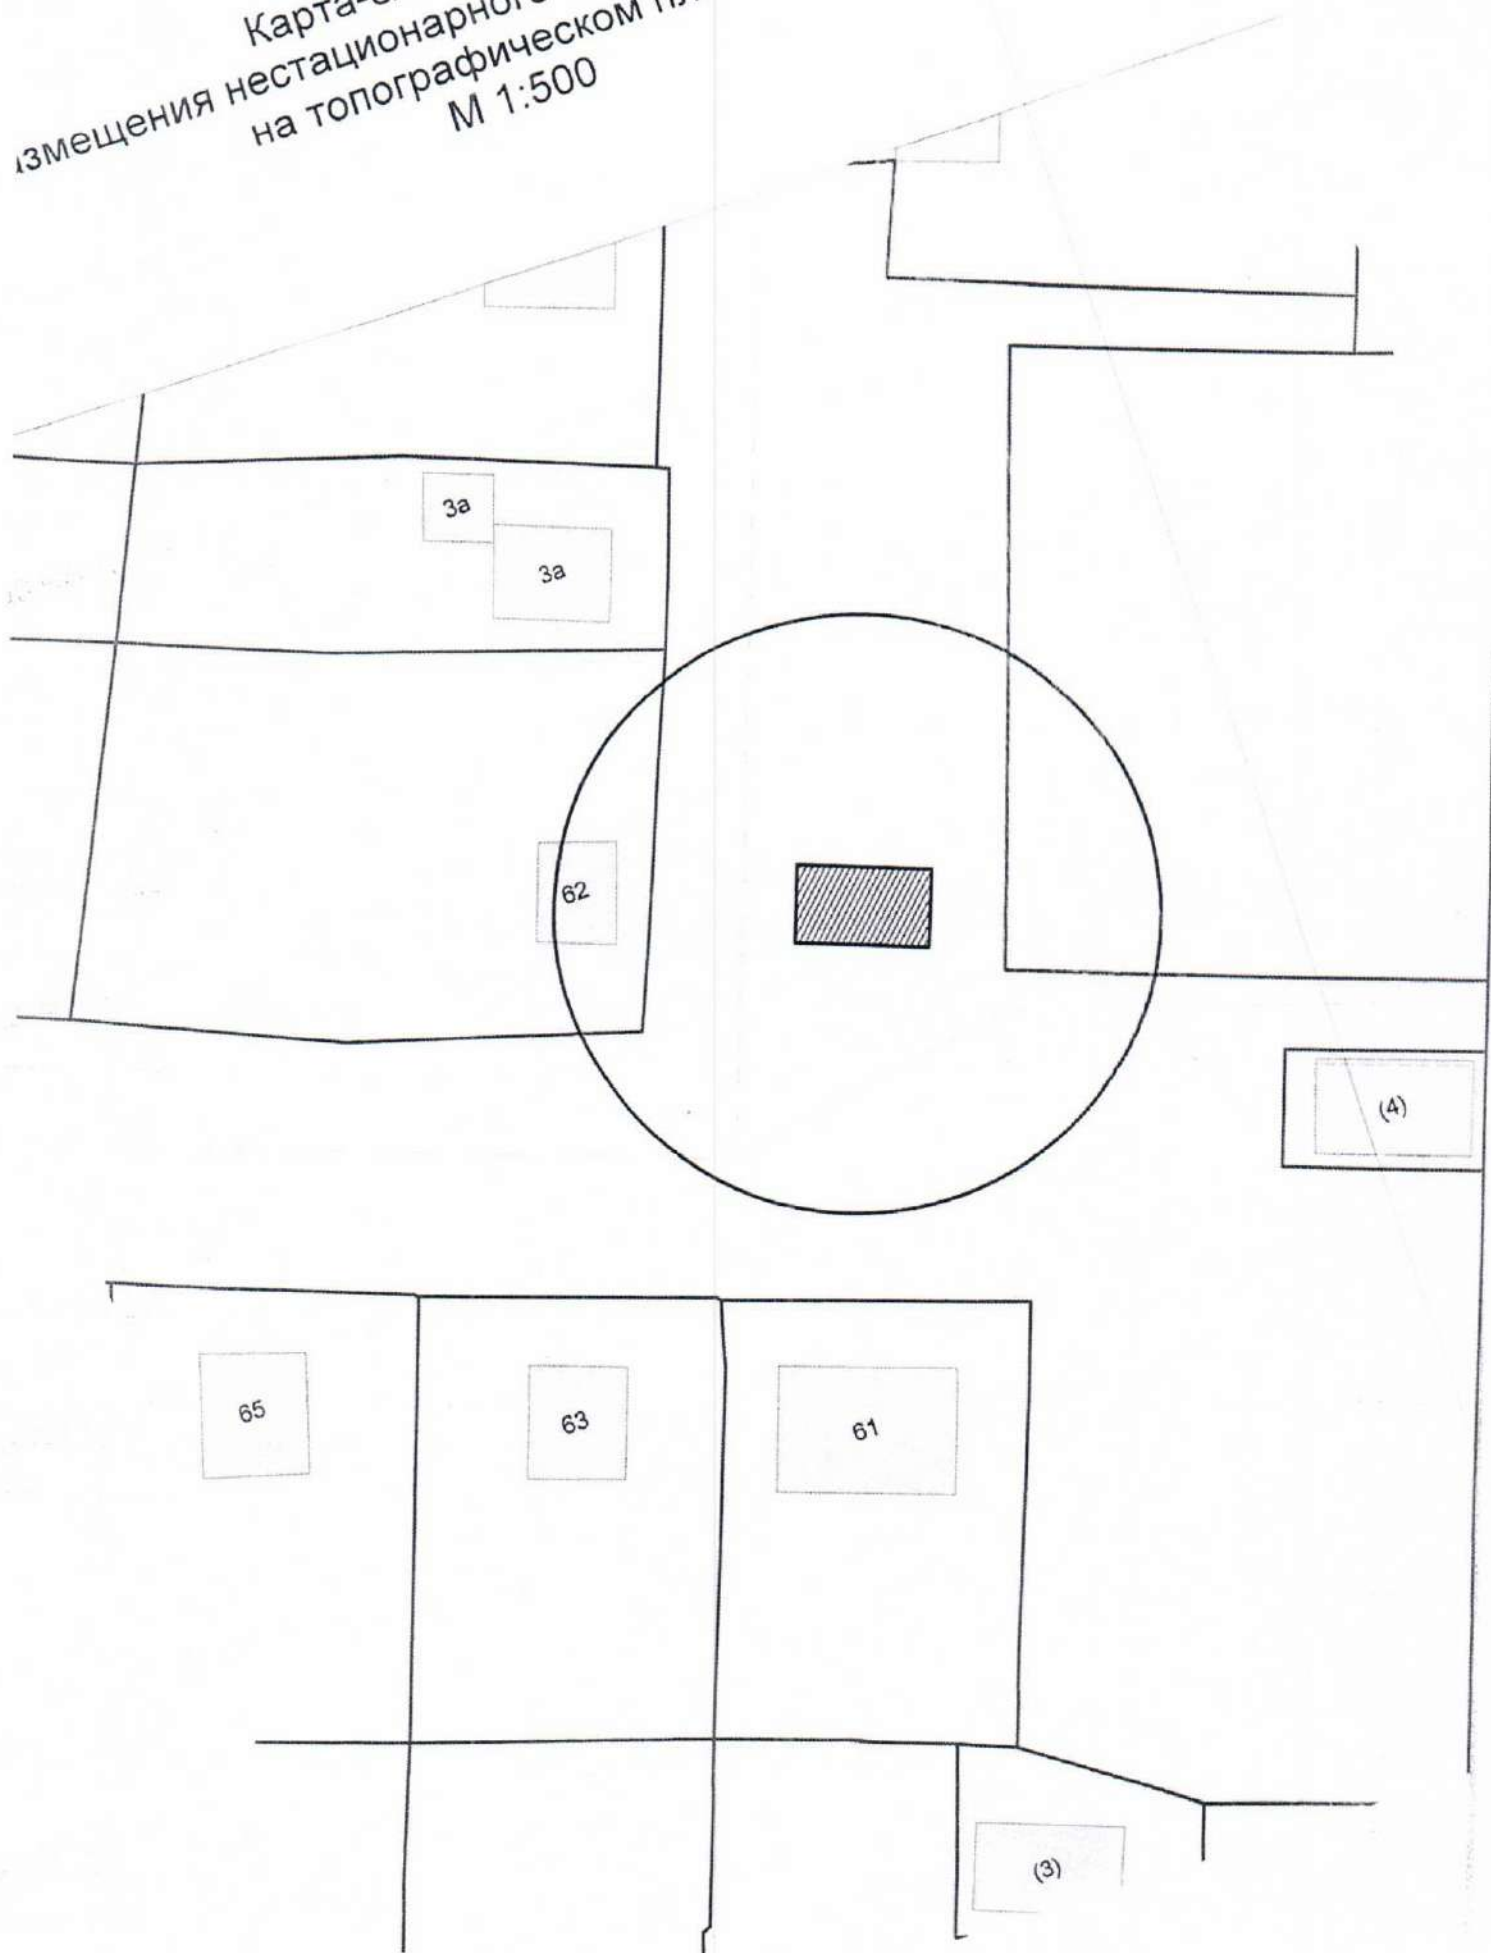

Карта-схема территории
измещения нестационарного объекта по пер. Южный
на топографическом плане
М 1:500

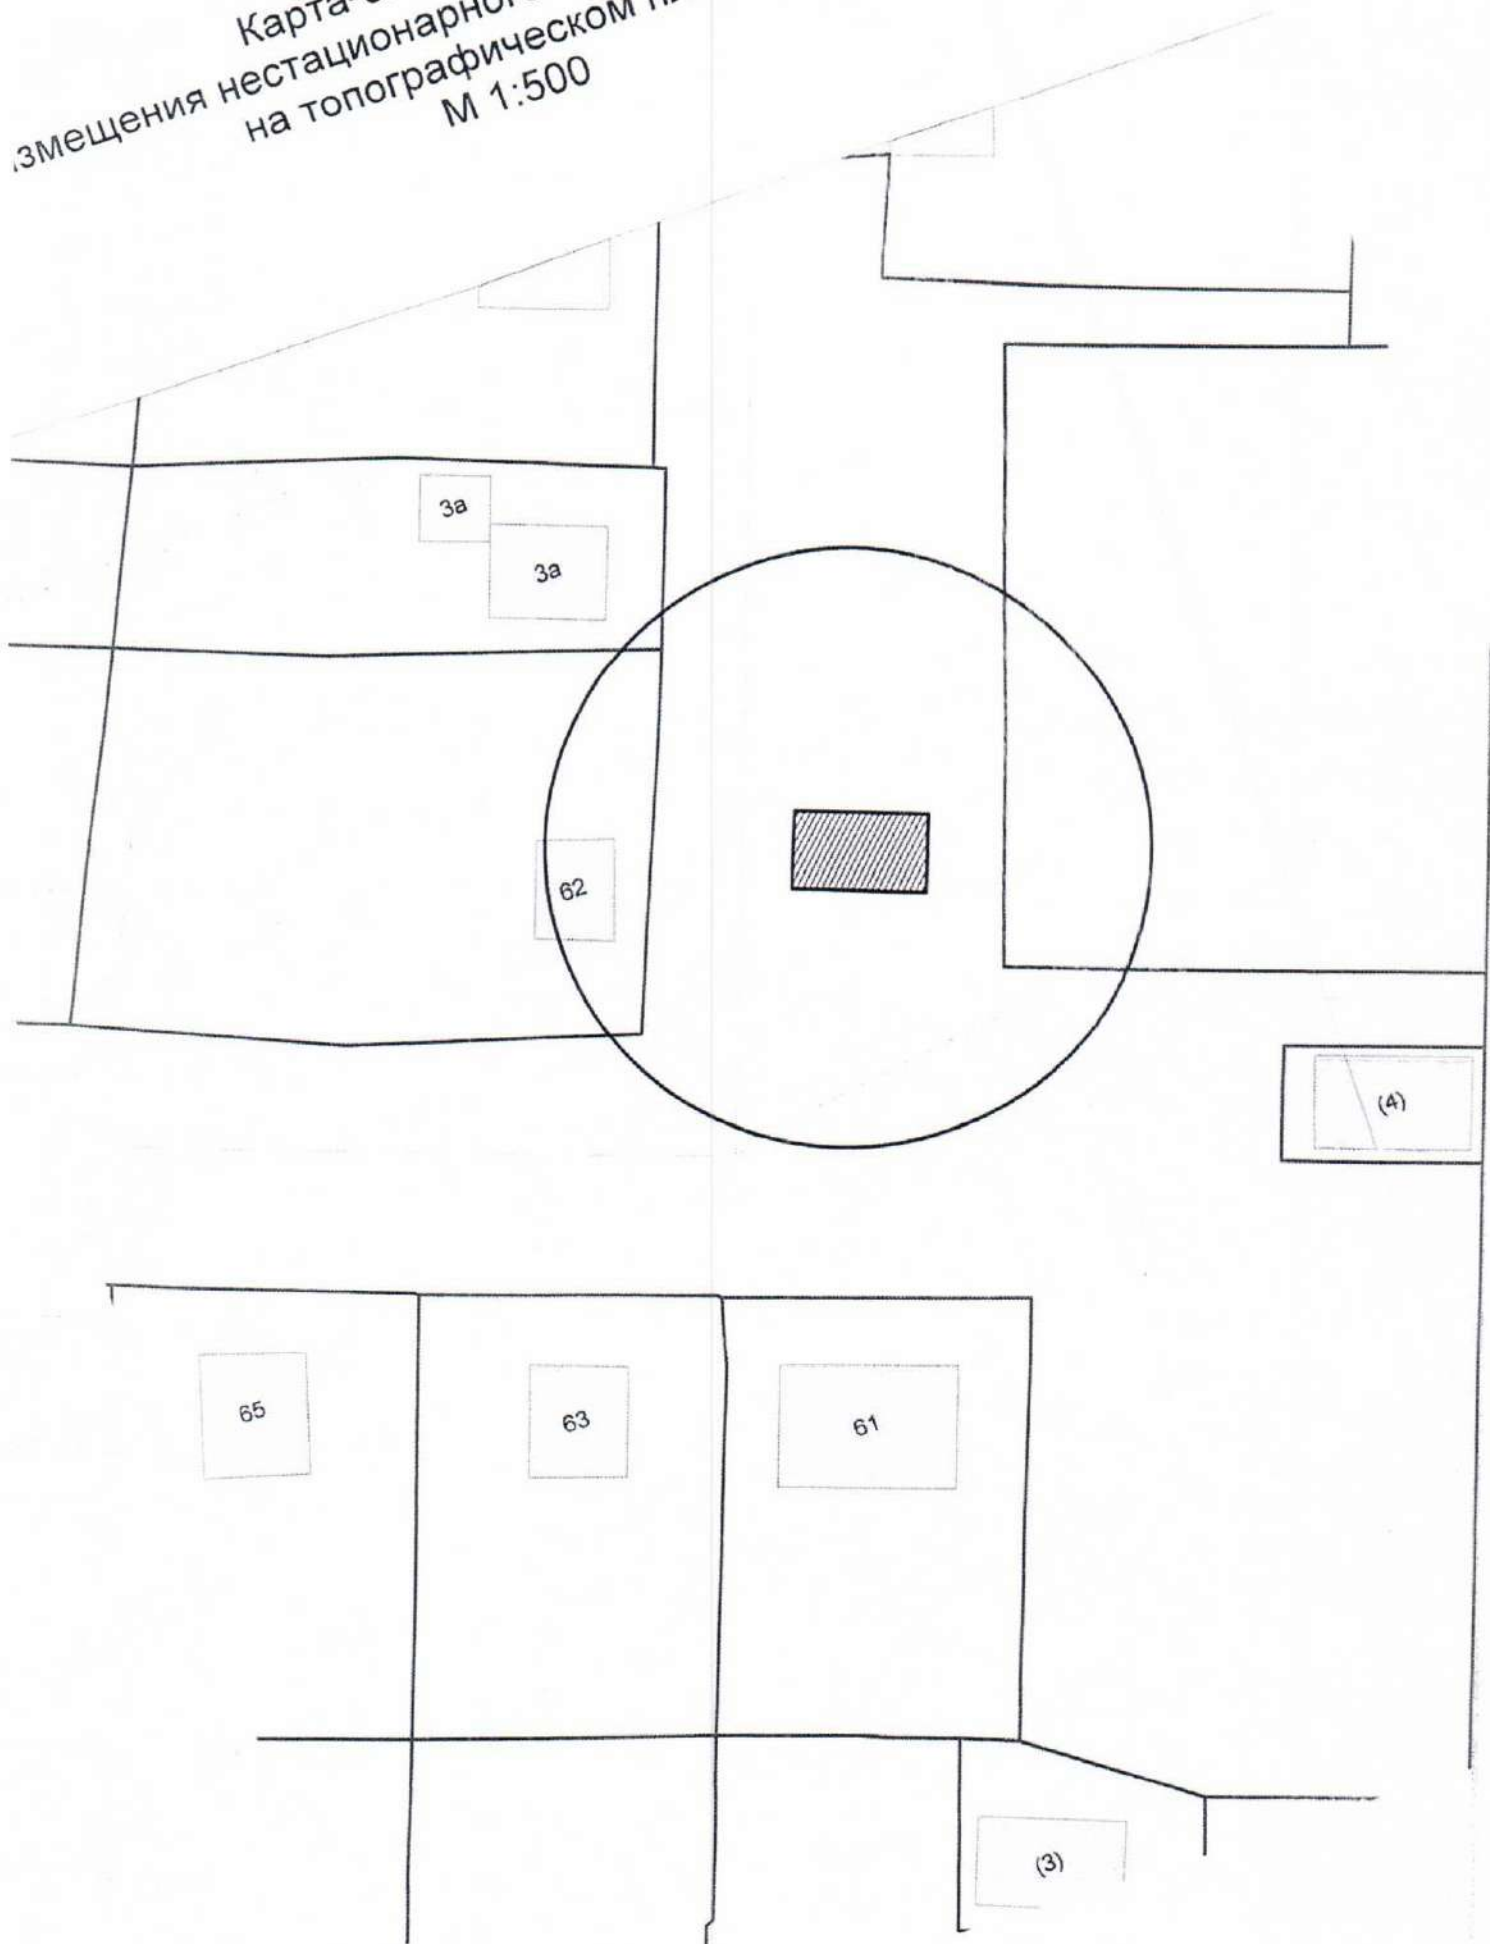

Карта размещения нестационарных объектов на топографическом плане М 1:500

3a

3a

62

(4)


65

63


61

(3)


Карта-схема территории
здания нестационарного объекта по пер. Южный
на топографическом плане
М 1:500

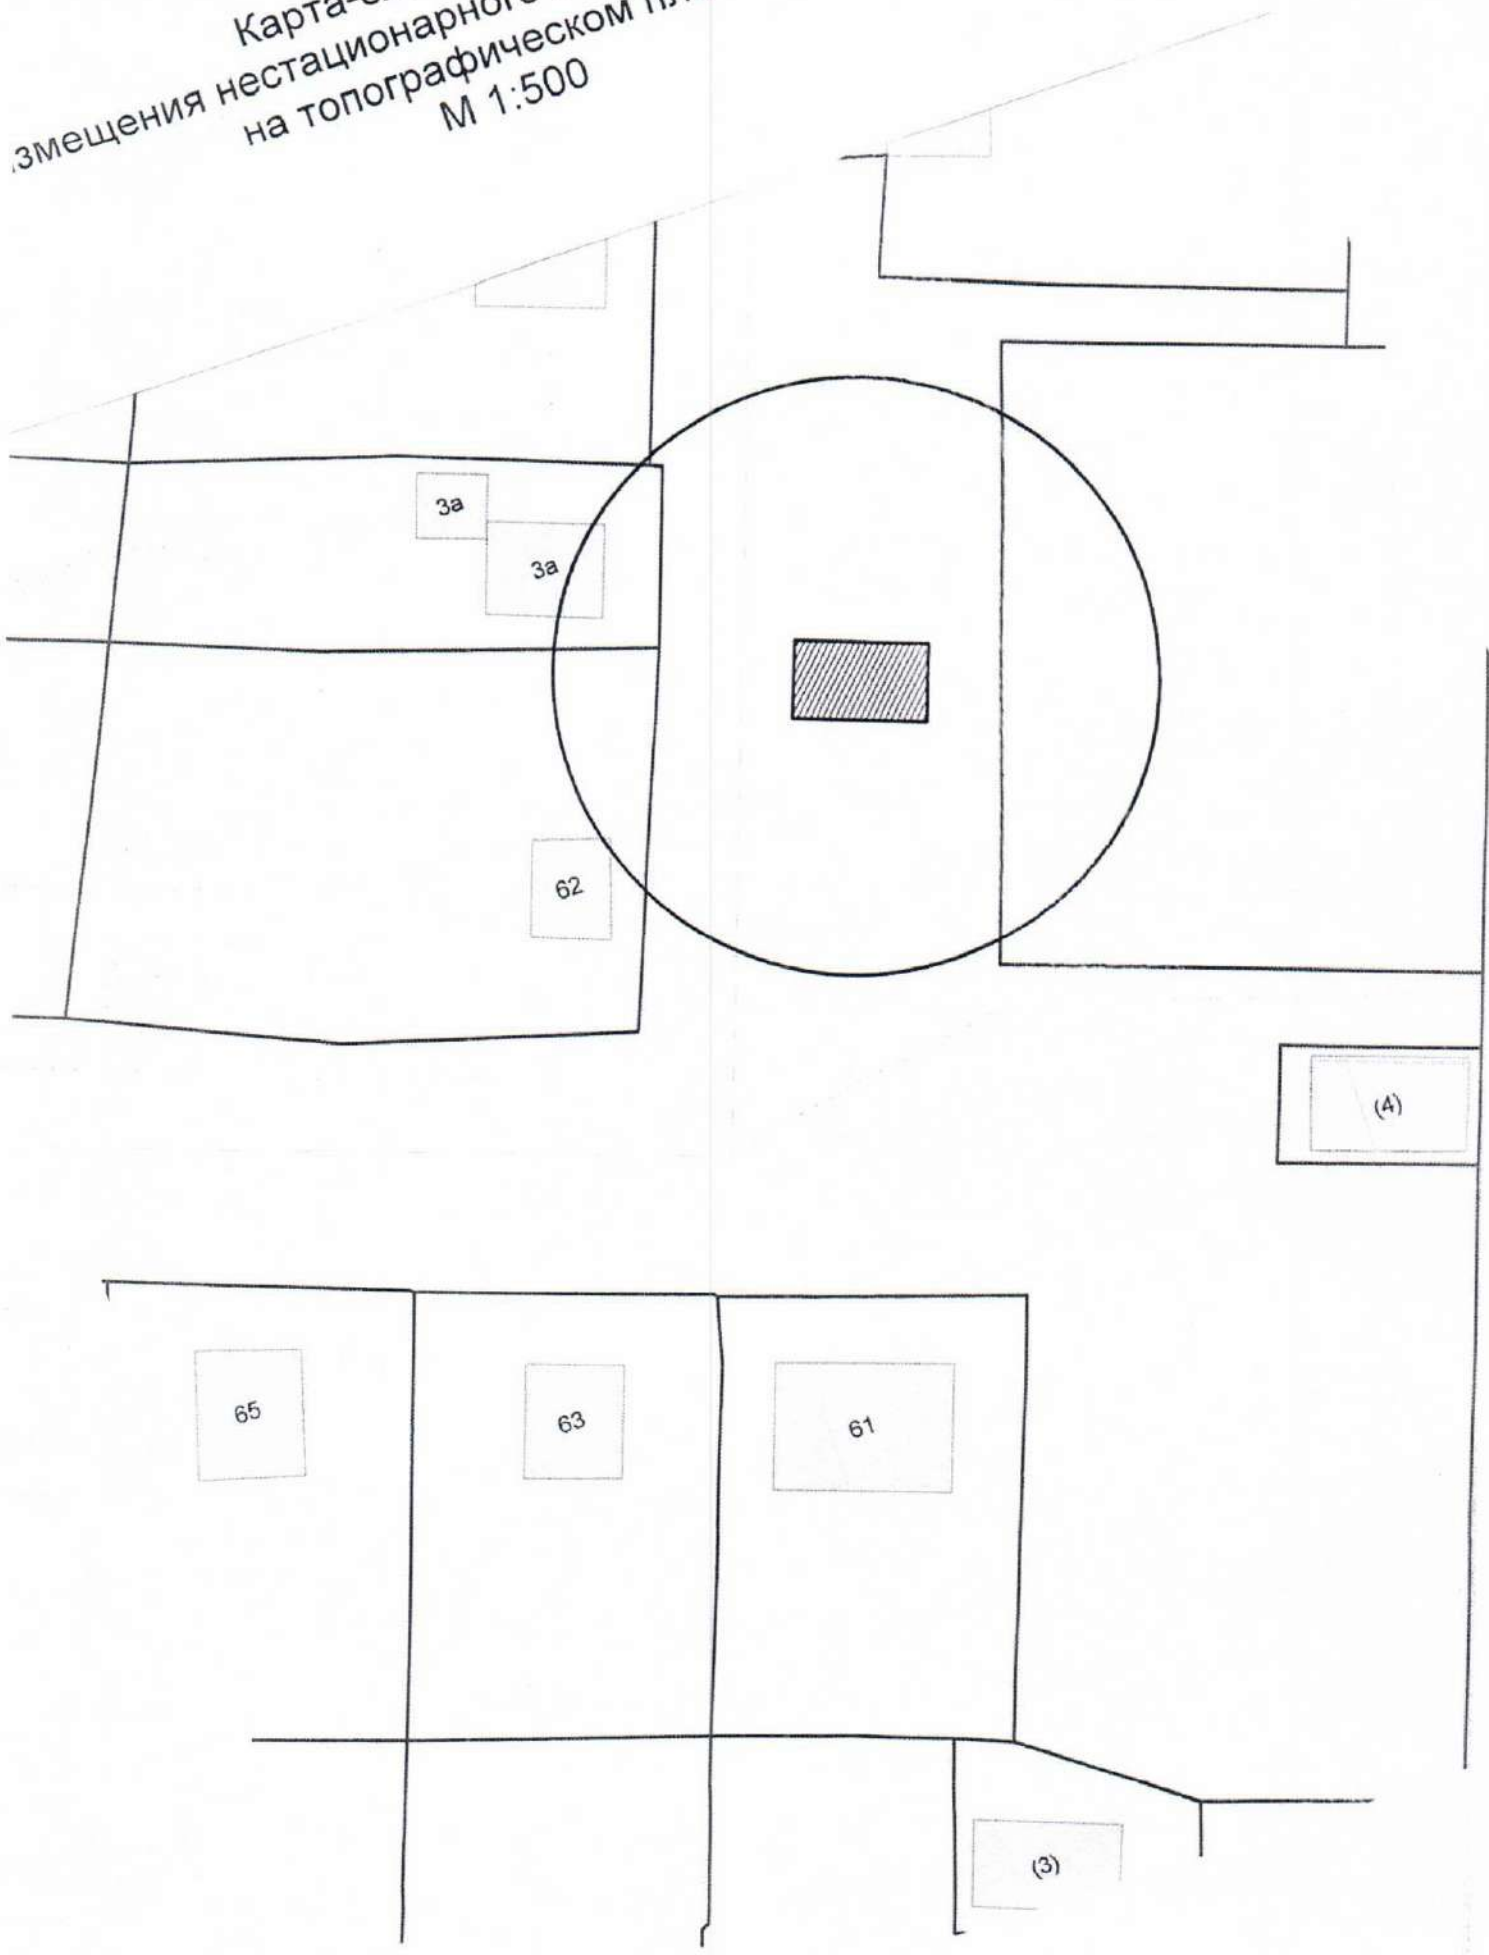


Карта-схема территории
измещения нестационарного объекта по пер. Южный
на топографическом плане
М 1:500

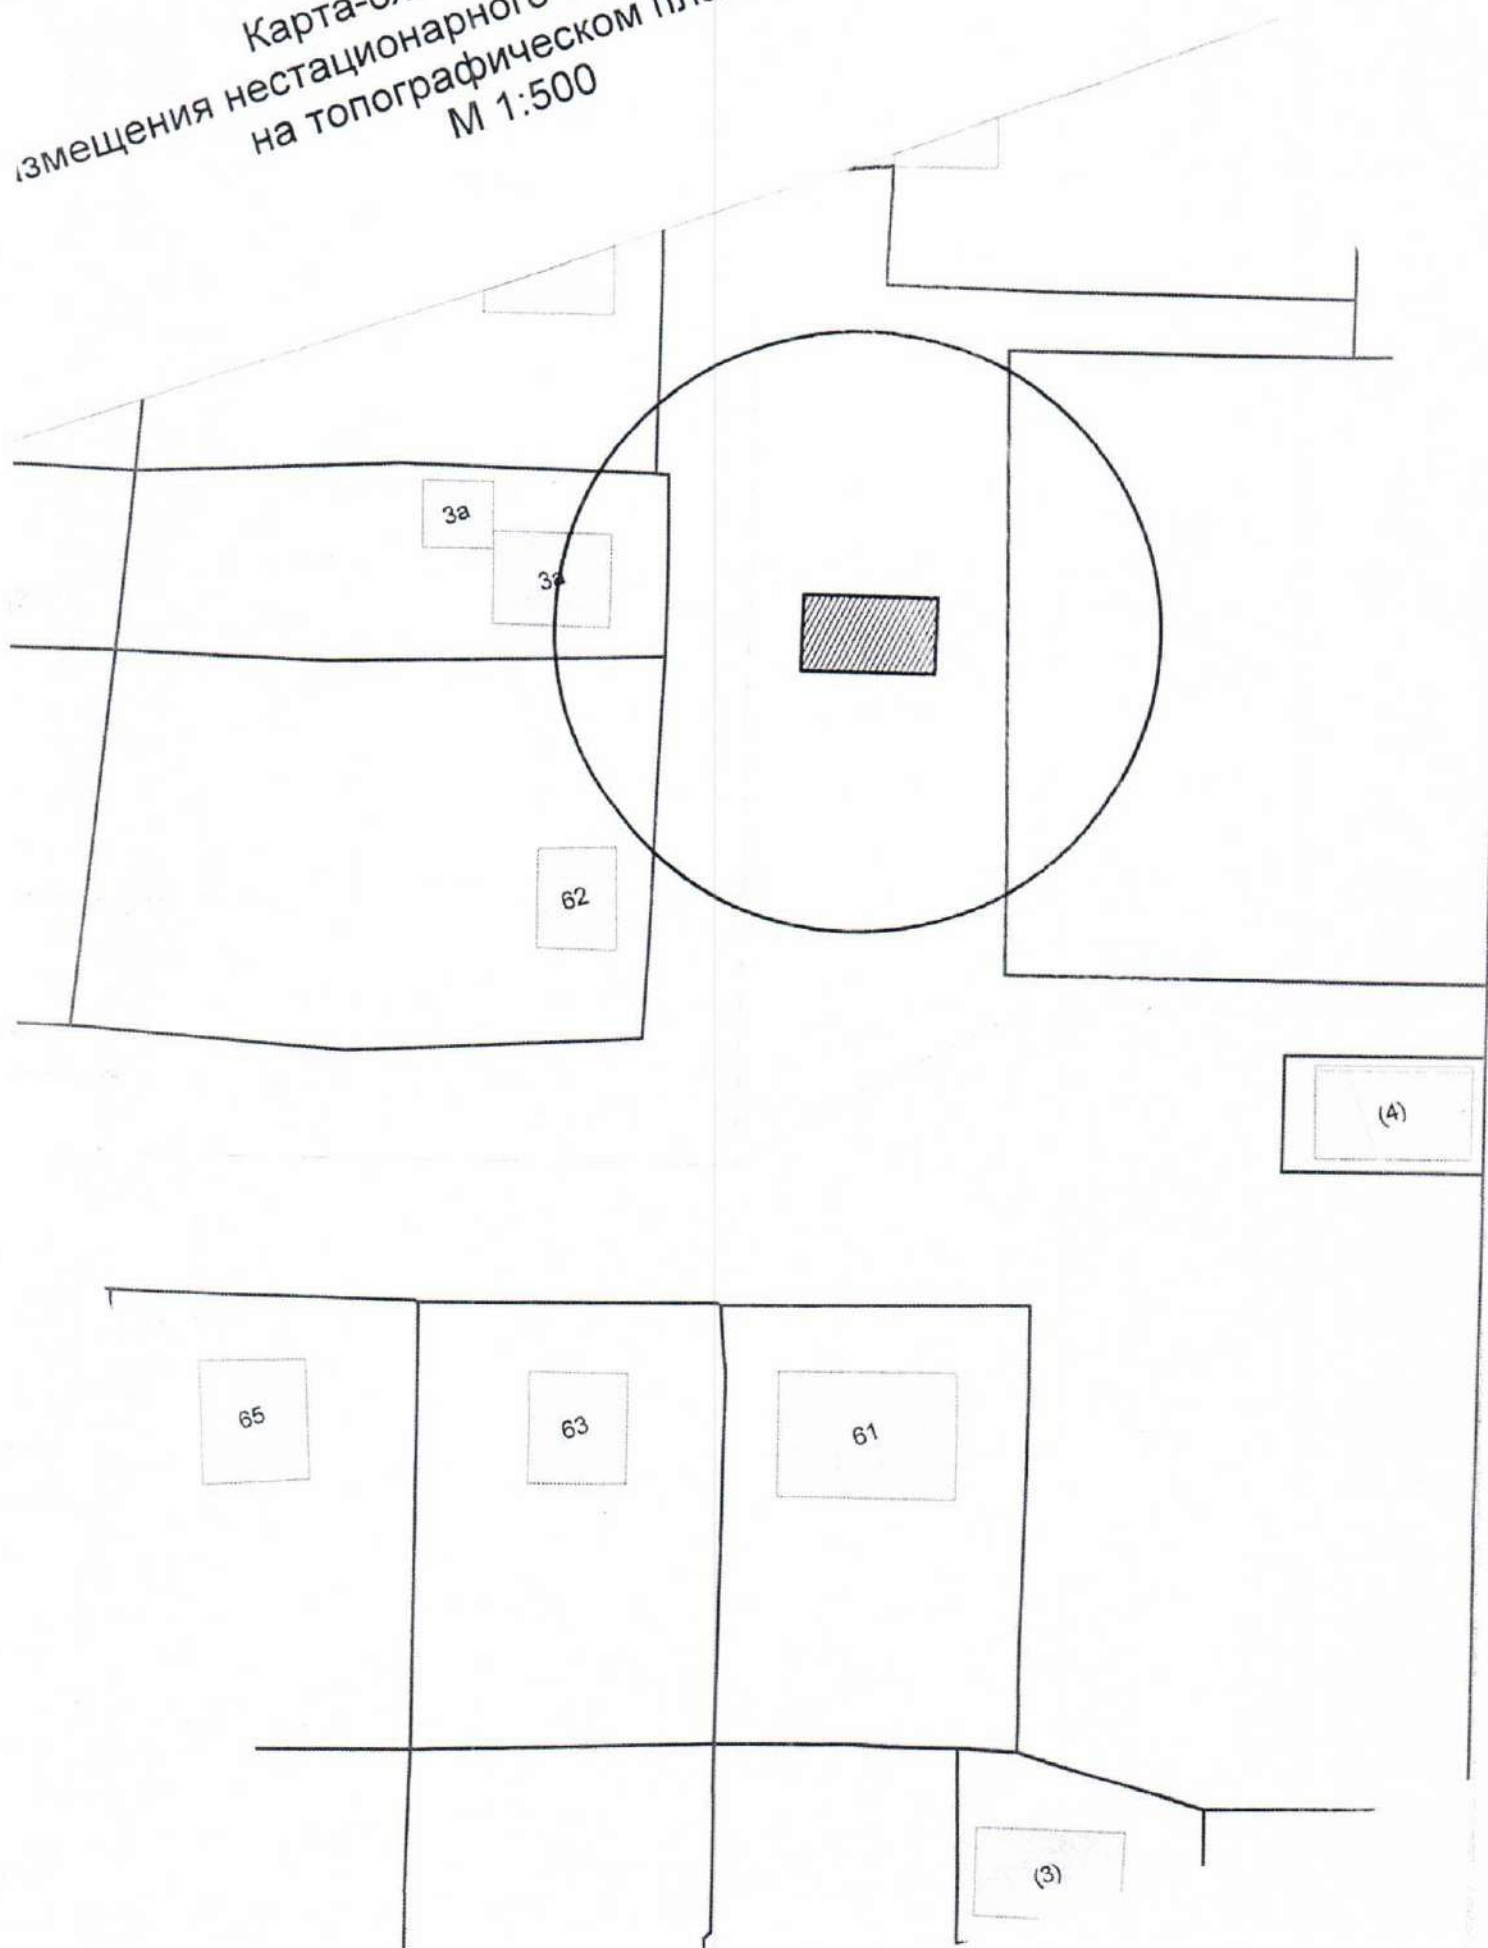


Карта-схема территории
змещения нестационарного объекта по пер. Южный
на топографическом плане
М 1:500

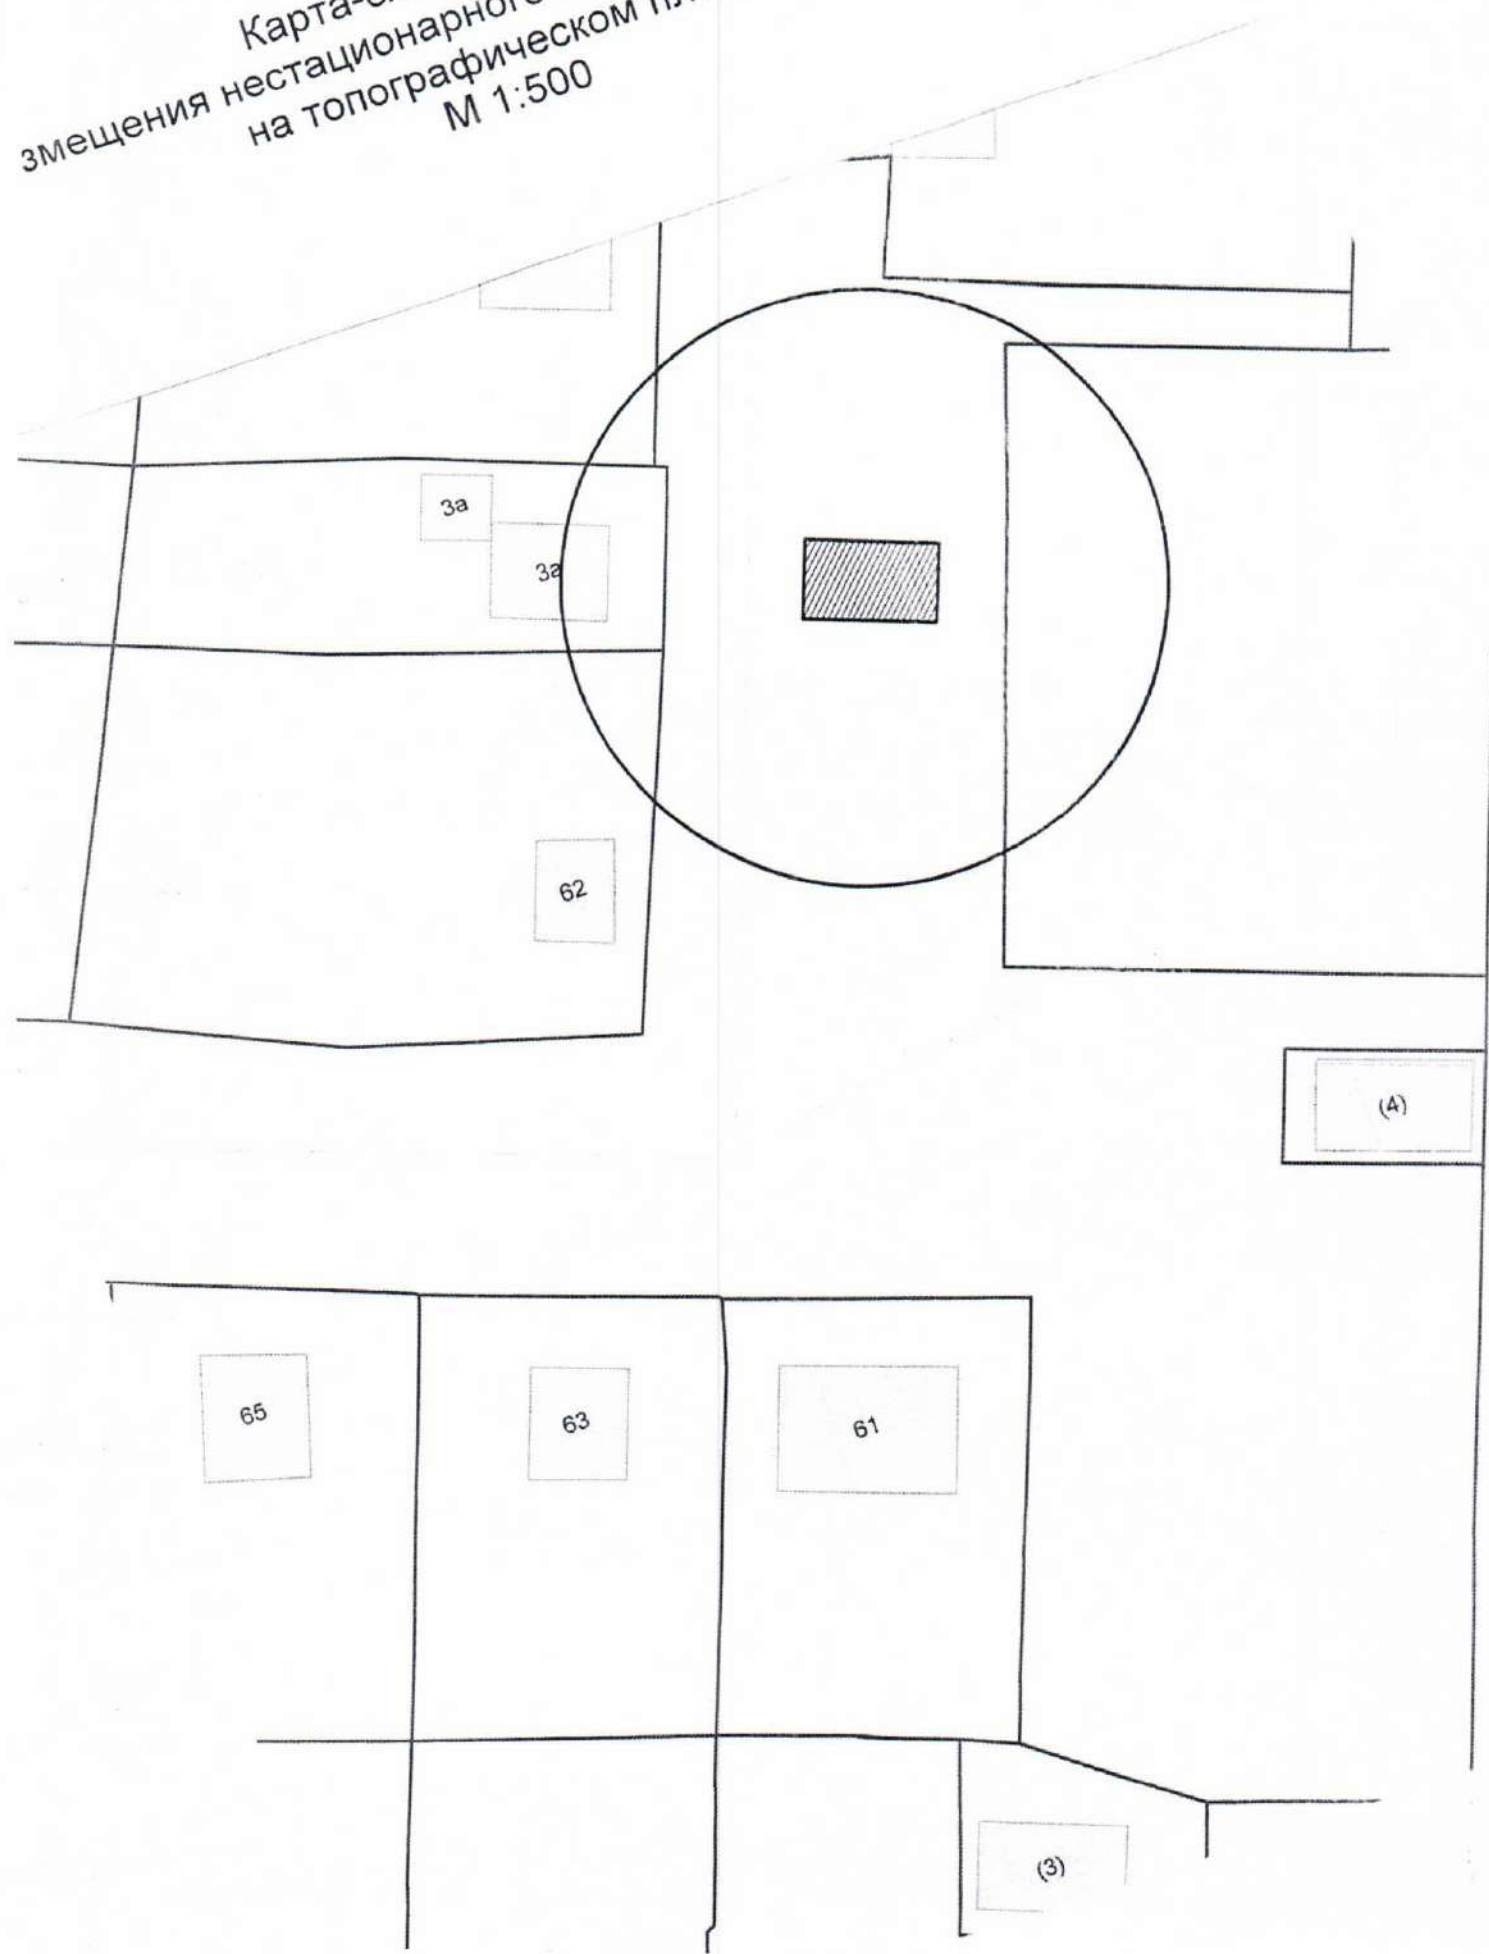


Карта-схема территории
змещения нестационарного объекта по пер. Южный
на топографическом плане
М 1:500

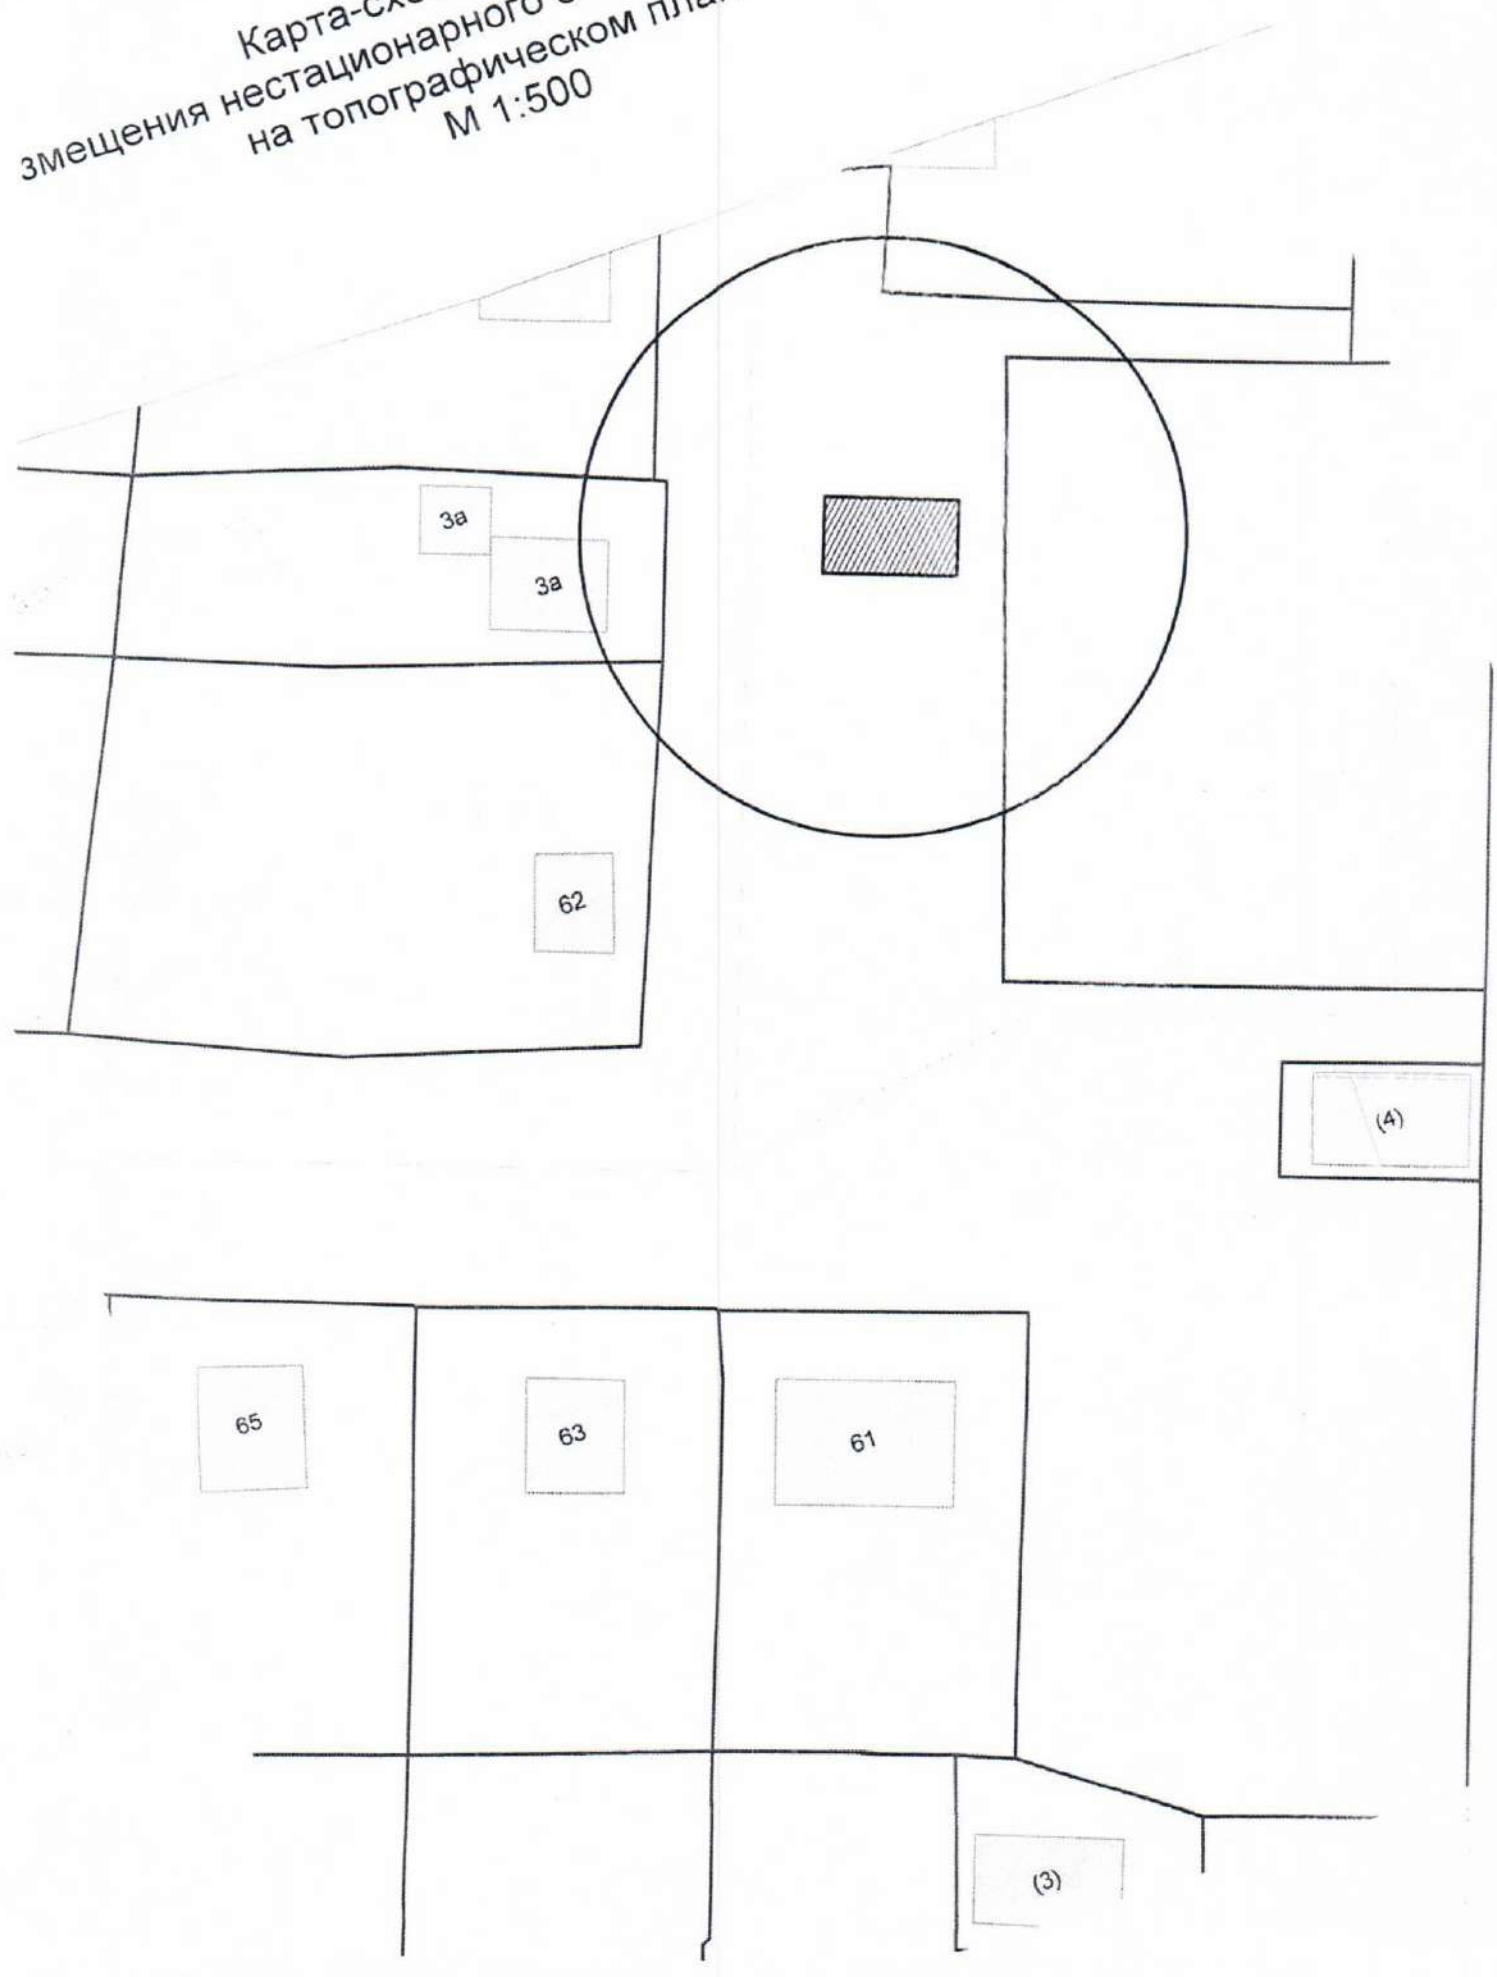


Карта-схема территории
змещения нестационарного объекта по пер. Южный
на топографическом плане
М 1:500

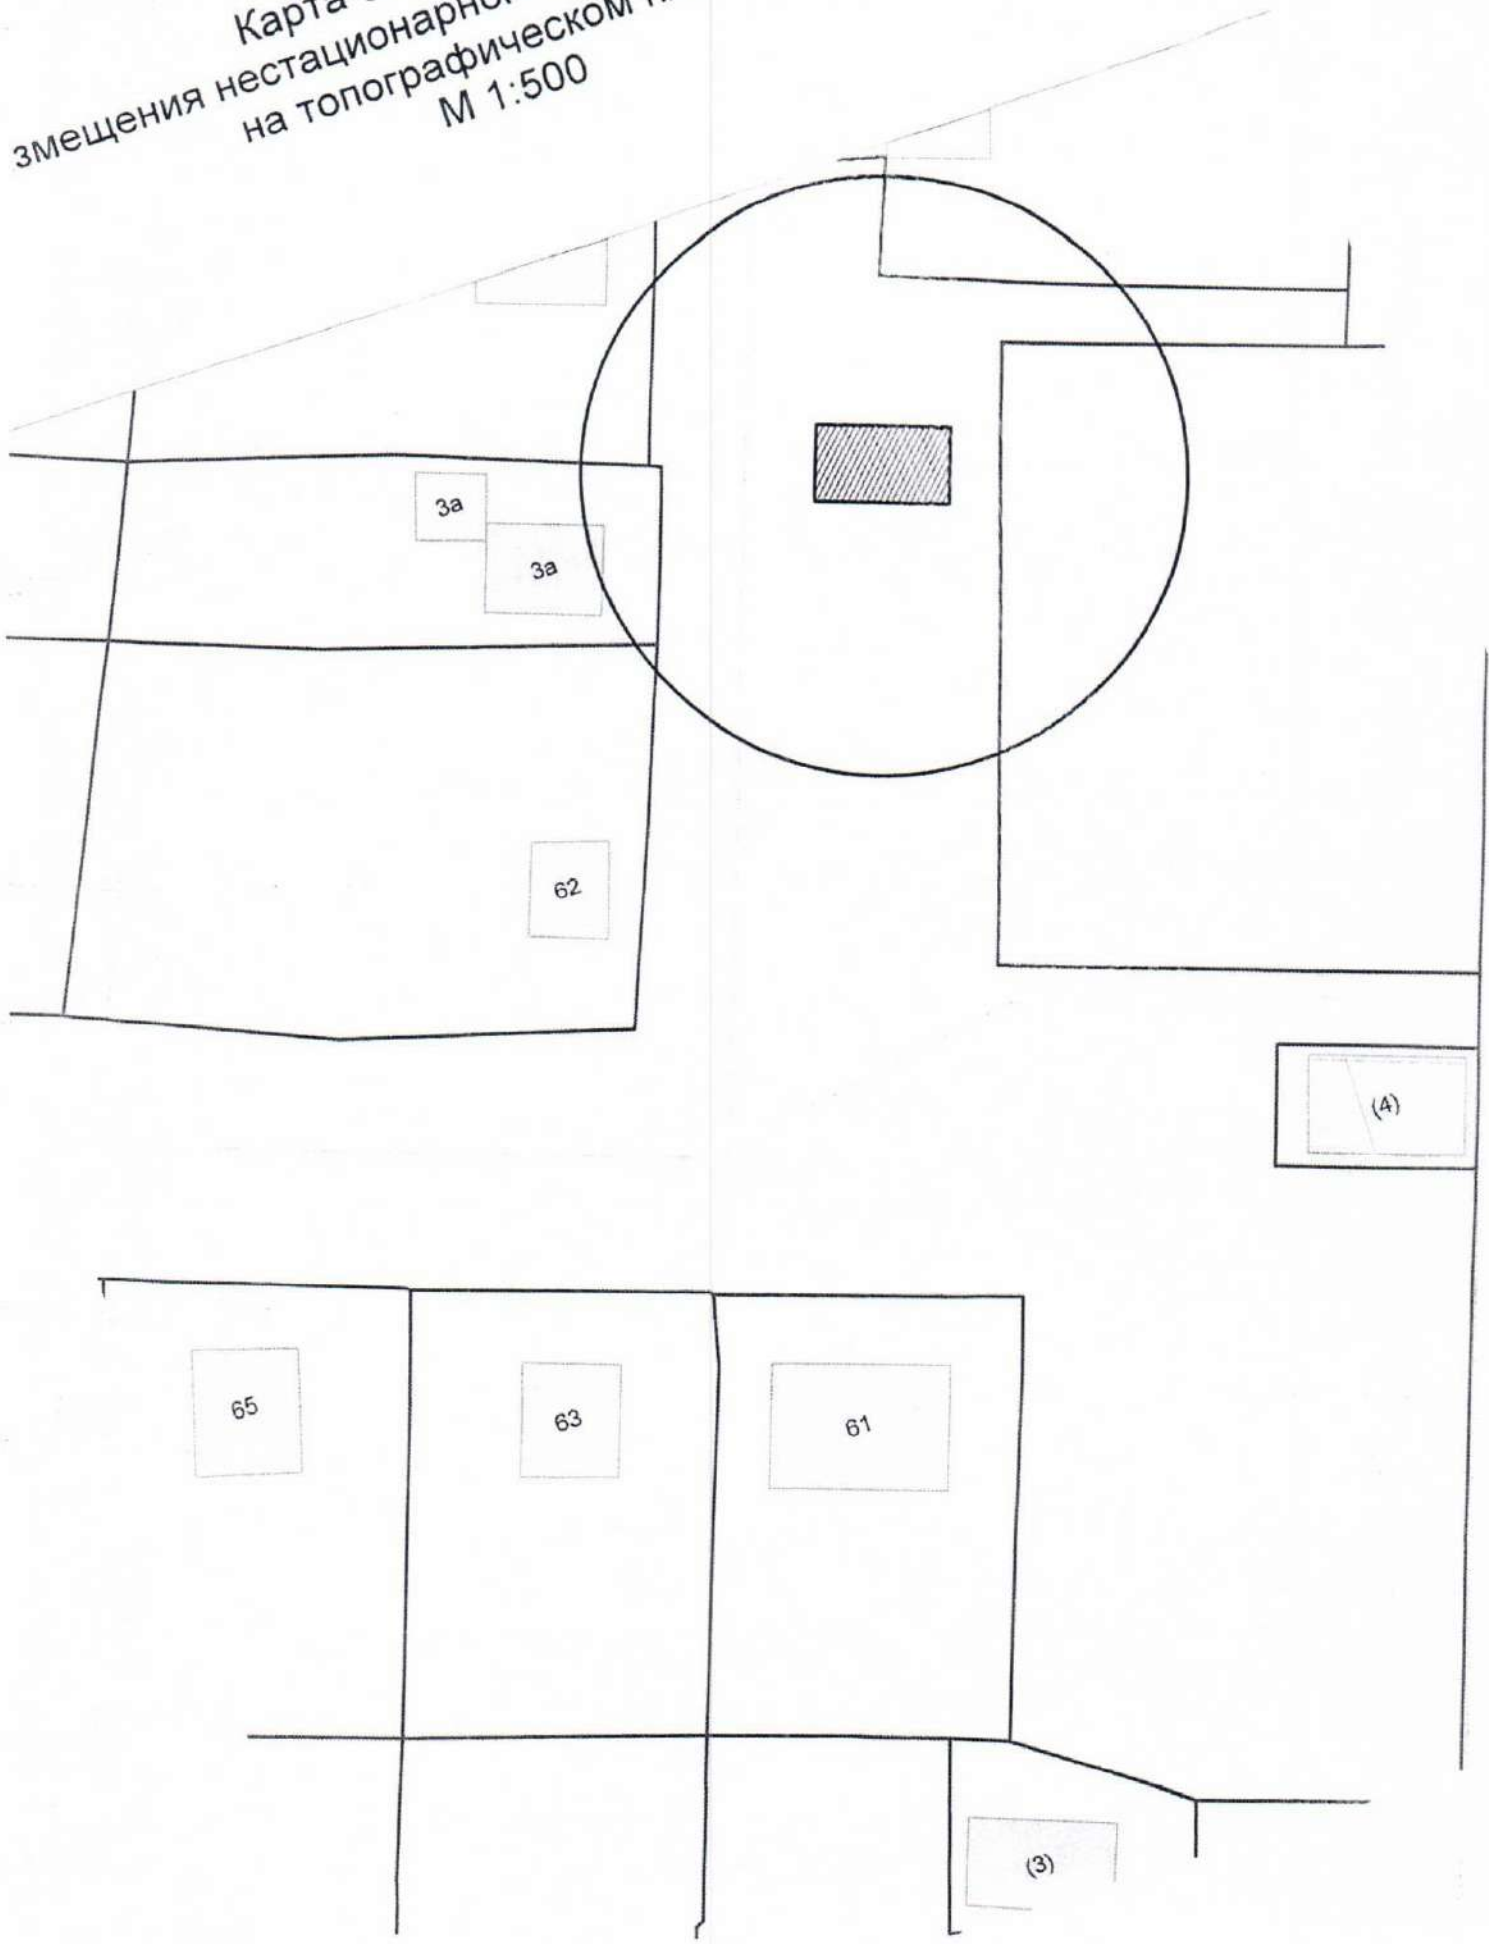


Карта-схема территории
змещения нестационарного объекта по пер. Южный
на топографическом плане
М 1:500

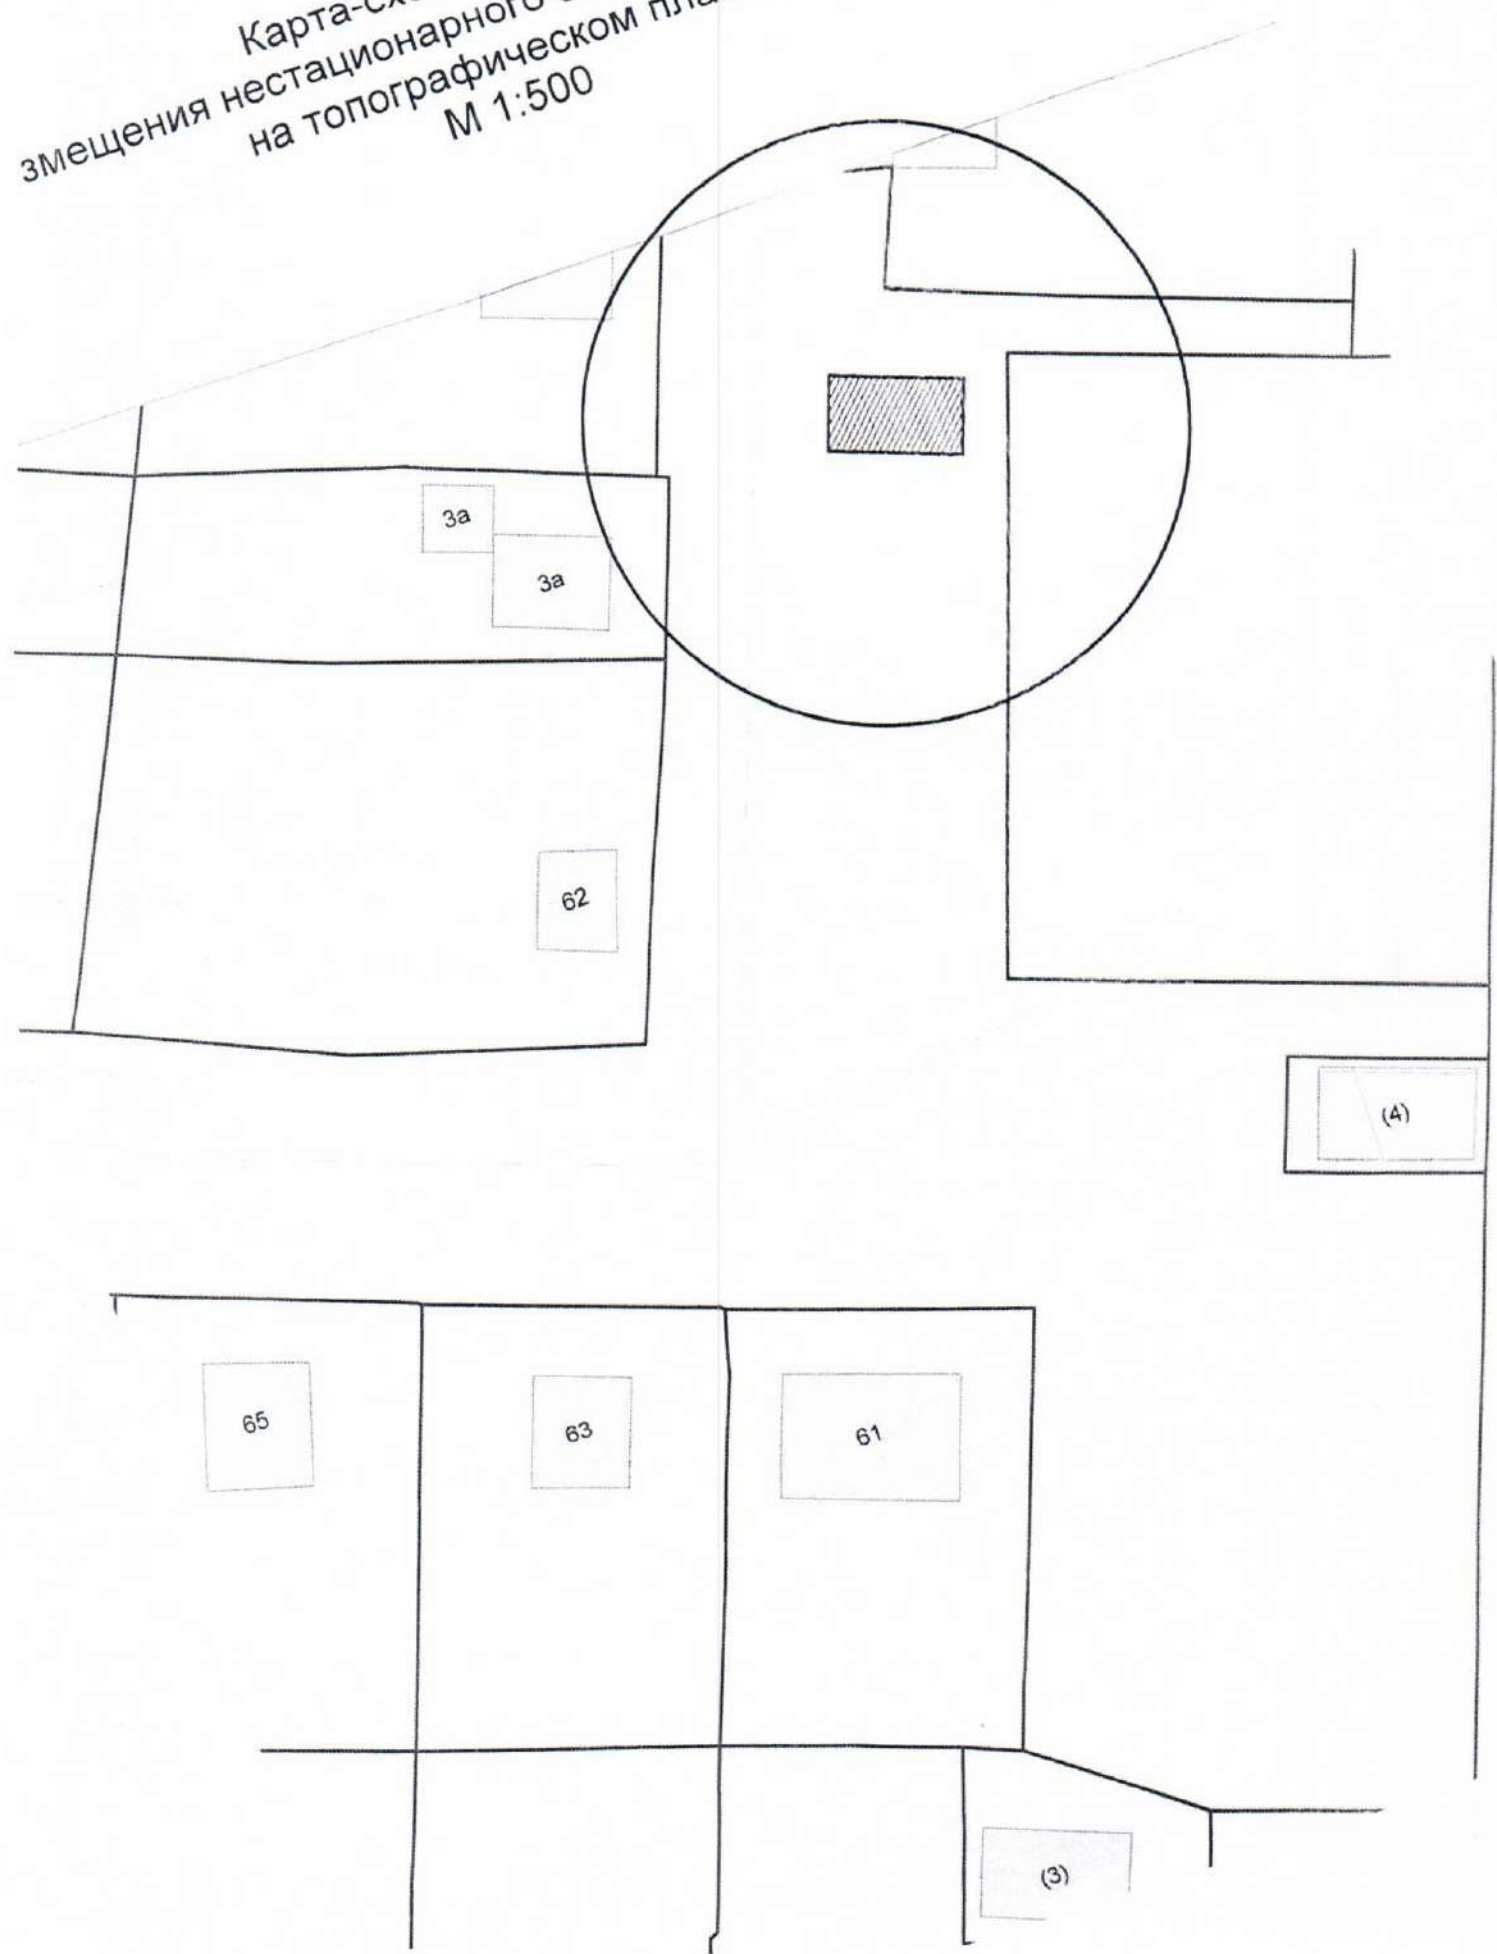


Карта-схема территории
здания нестационарного объекта по пер. Южный
на топографическом плане
М 1:500

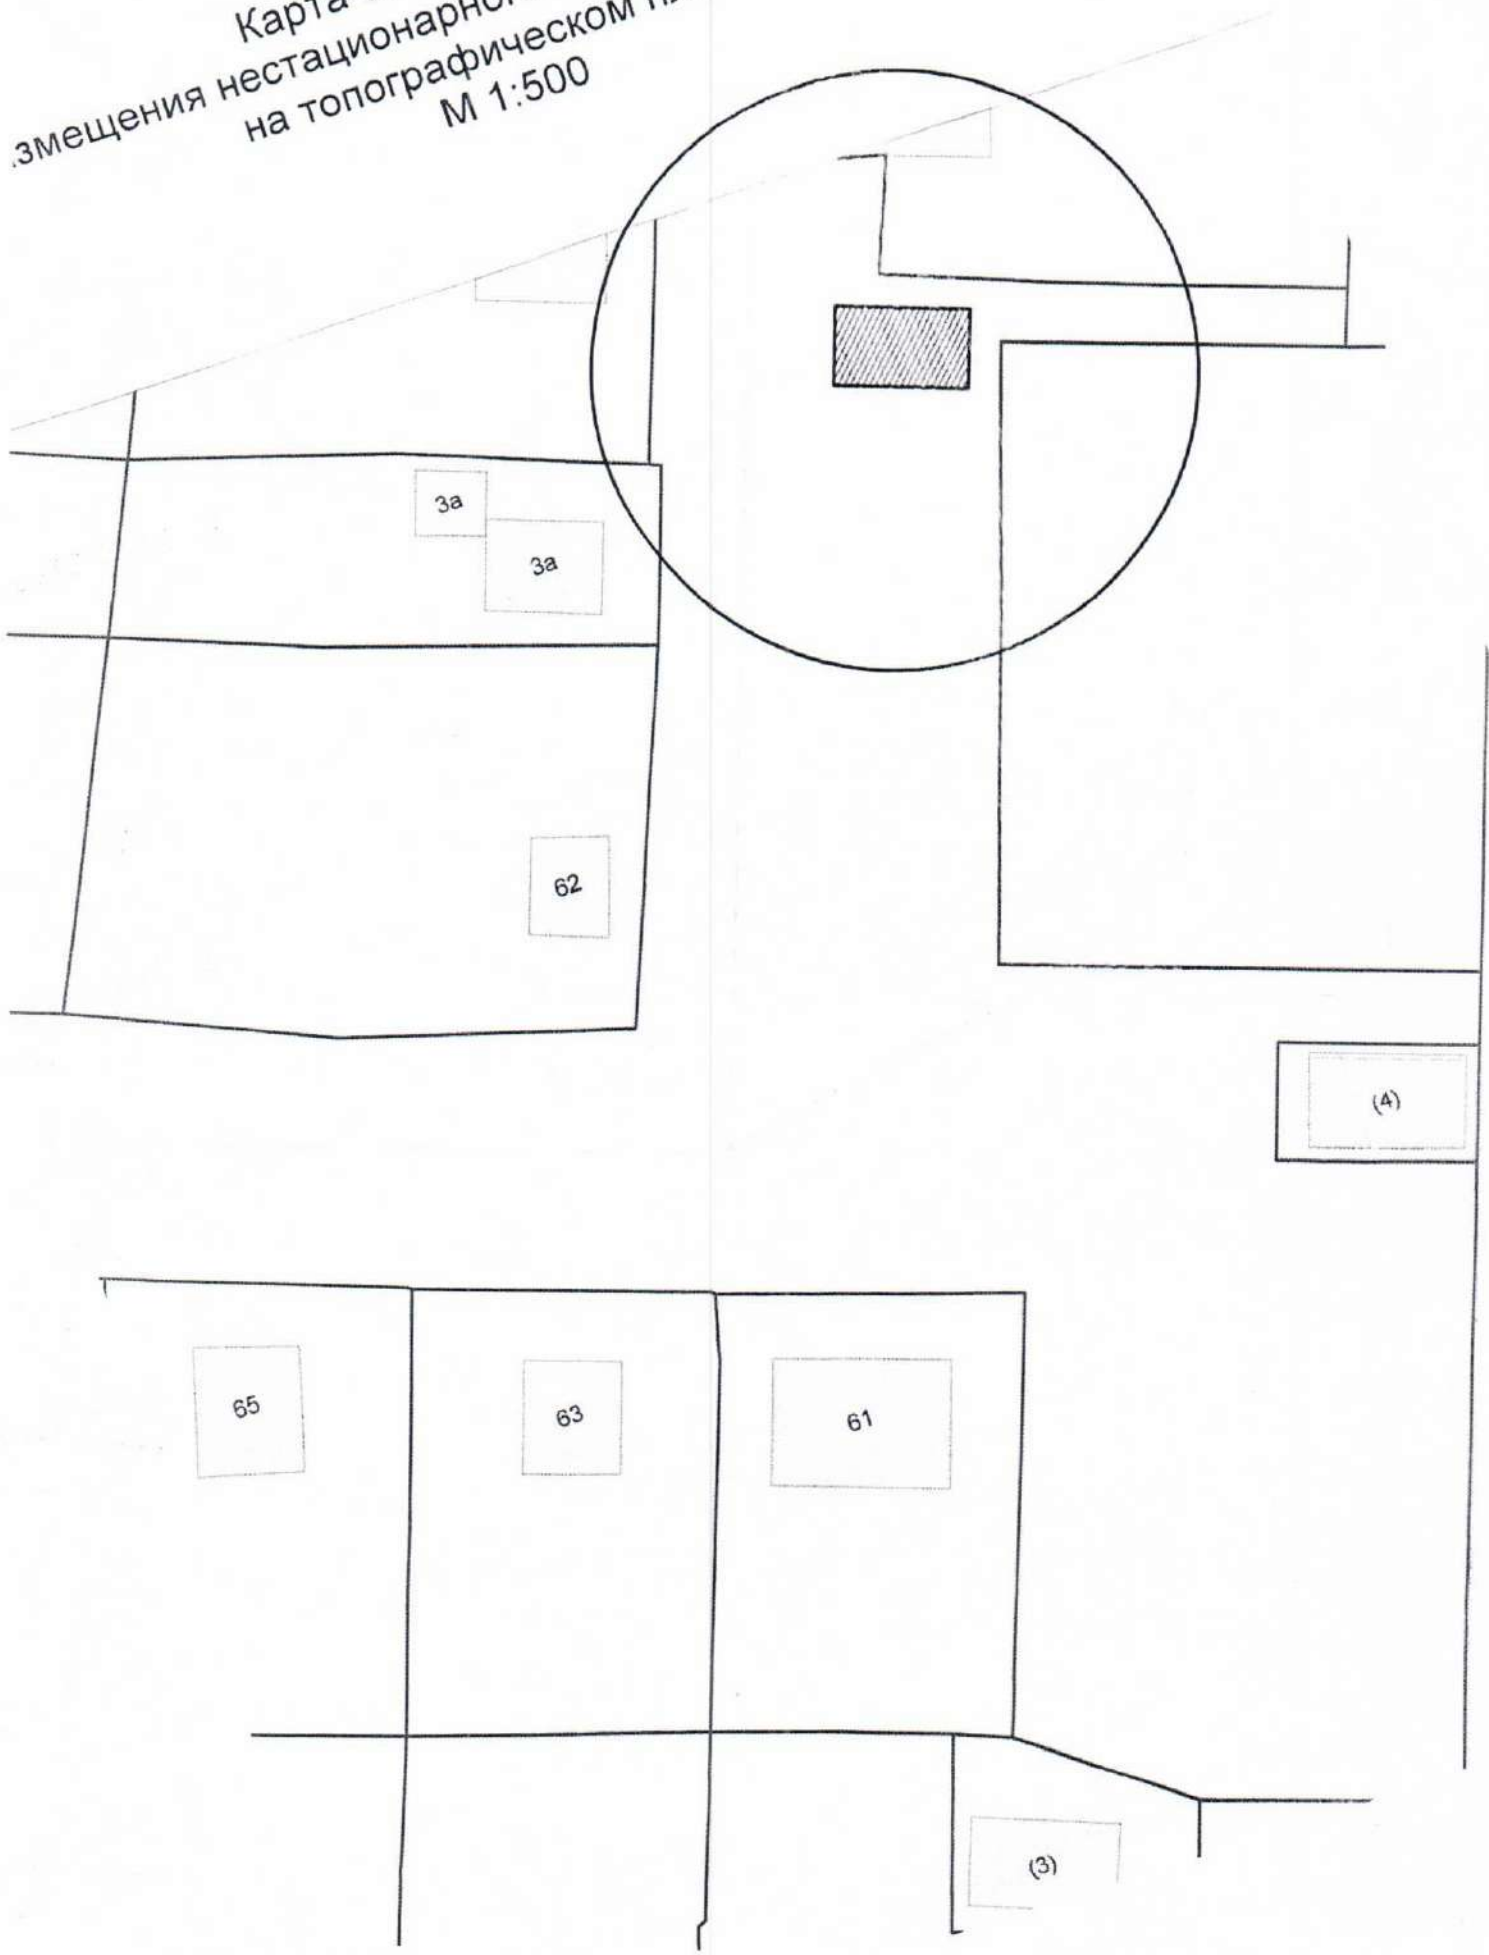


Карта-схема территории
здания нестационарного объекта по ул. Первомайская, (122)
на топографическом плане
М 1:500

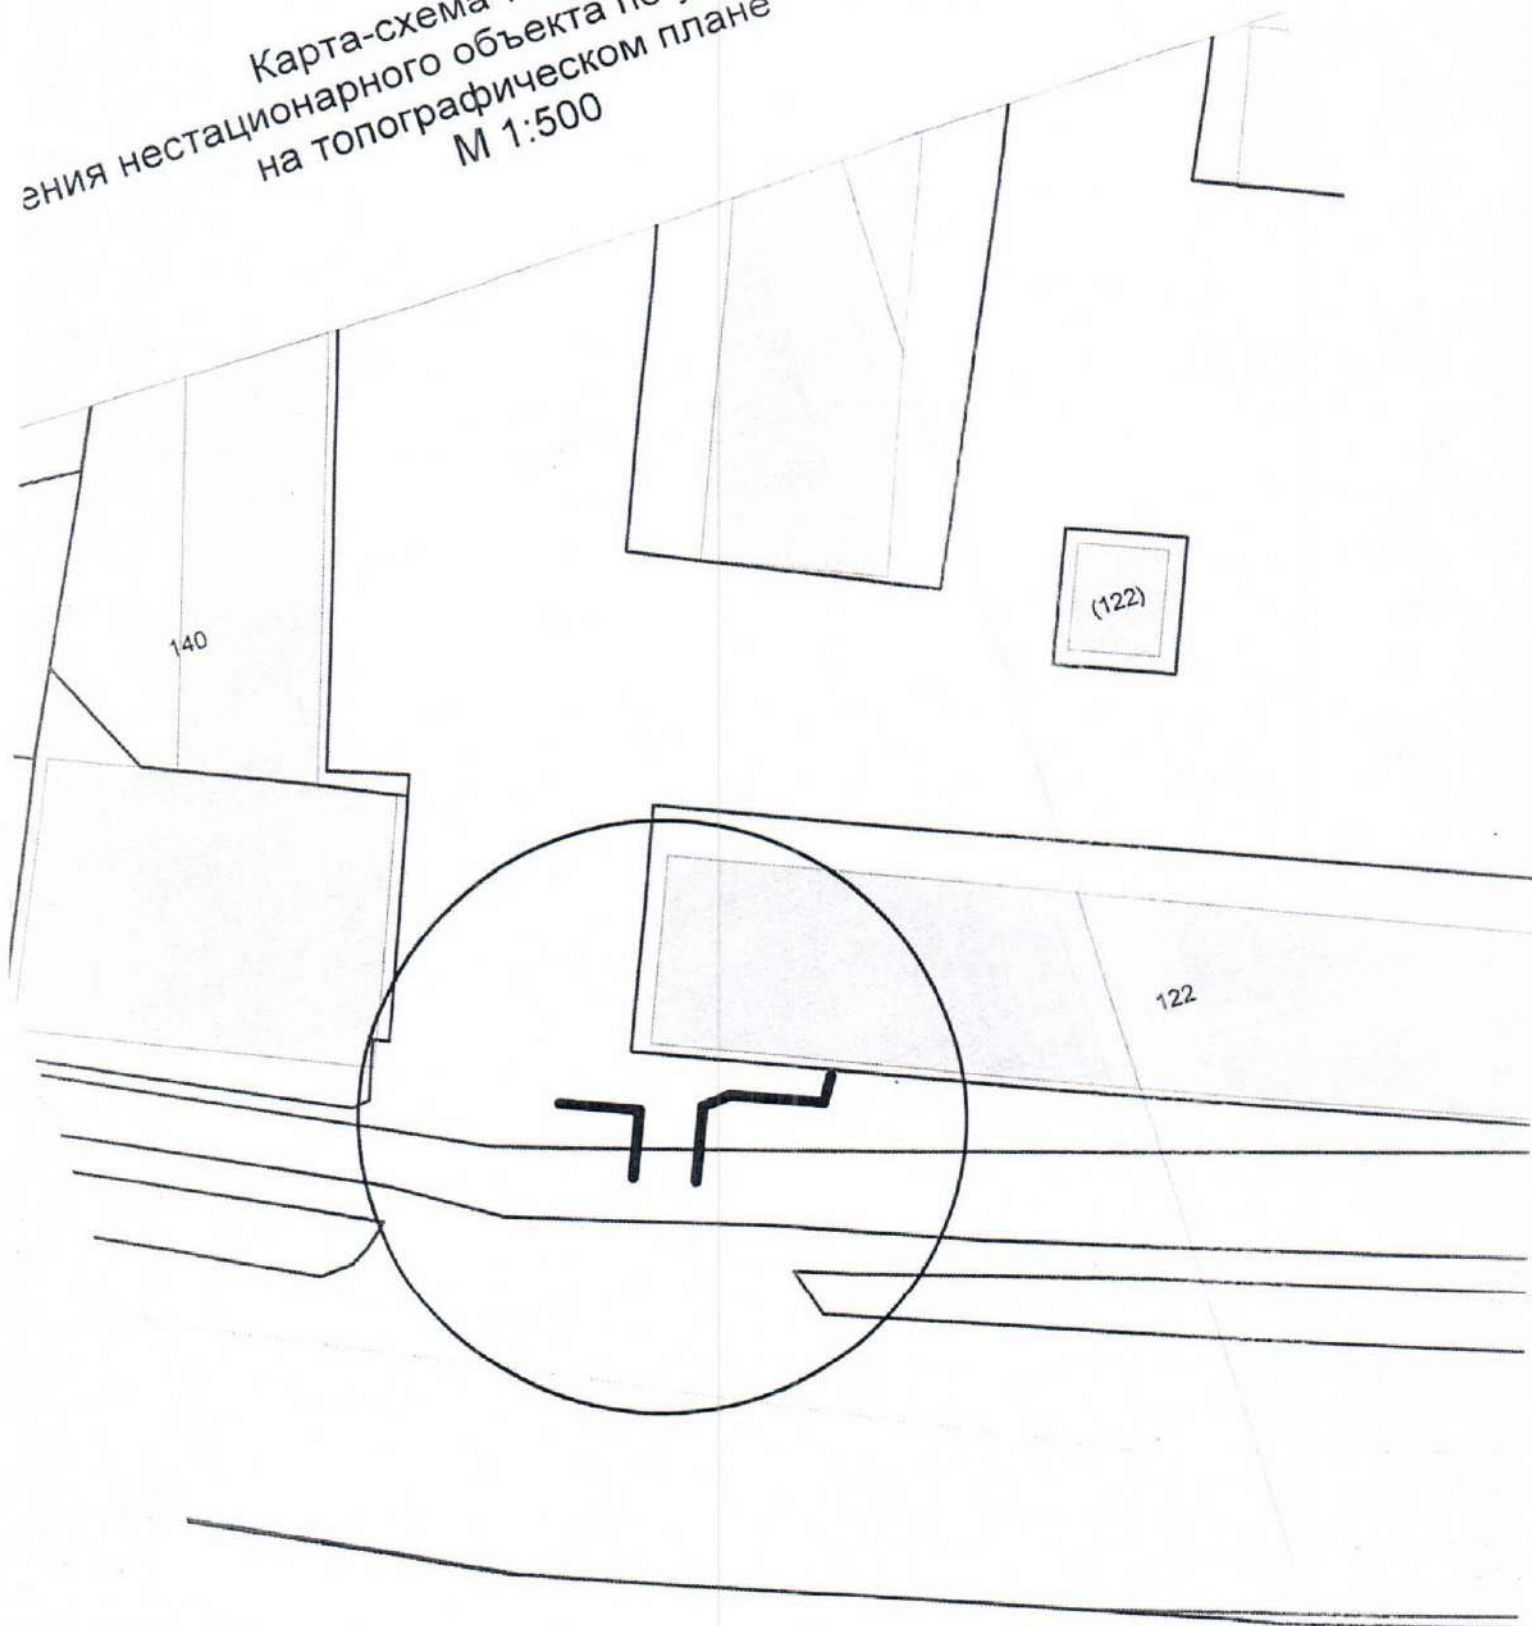


Карта-схема территории
размещения нестационарного объекта по ул. Марата, (87а)
на топографическом плане
М 1:500

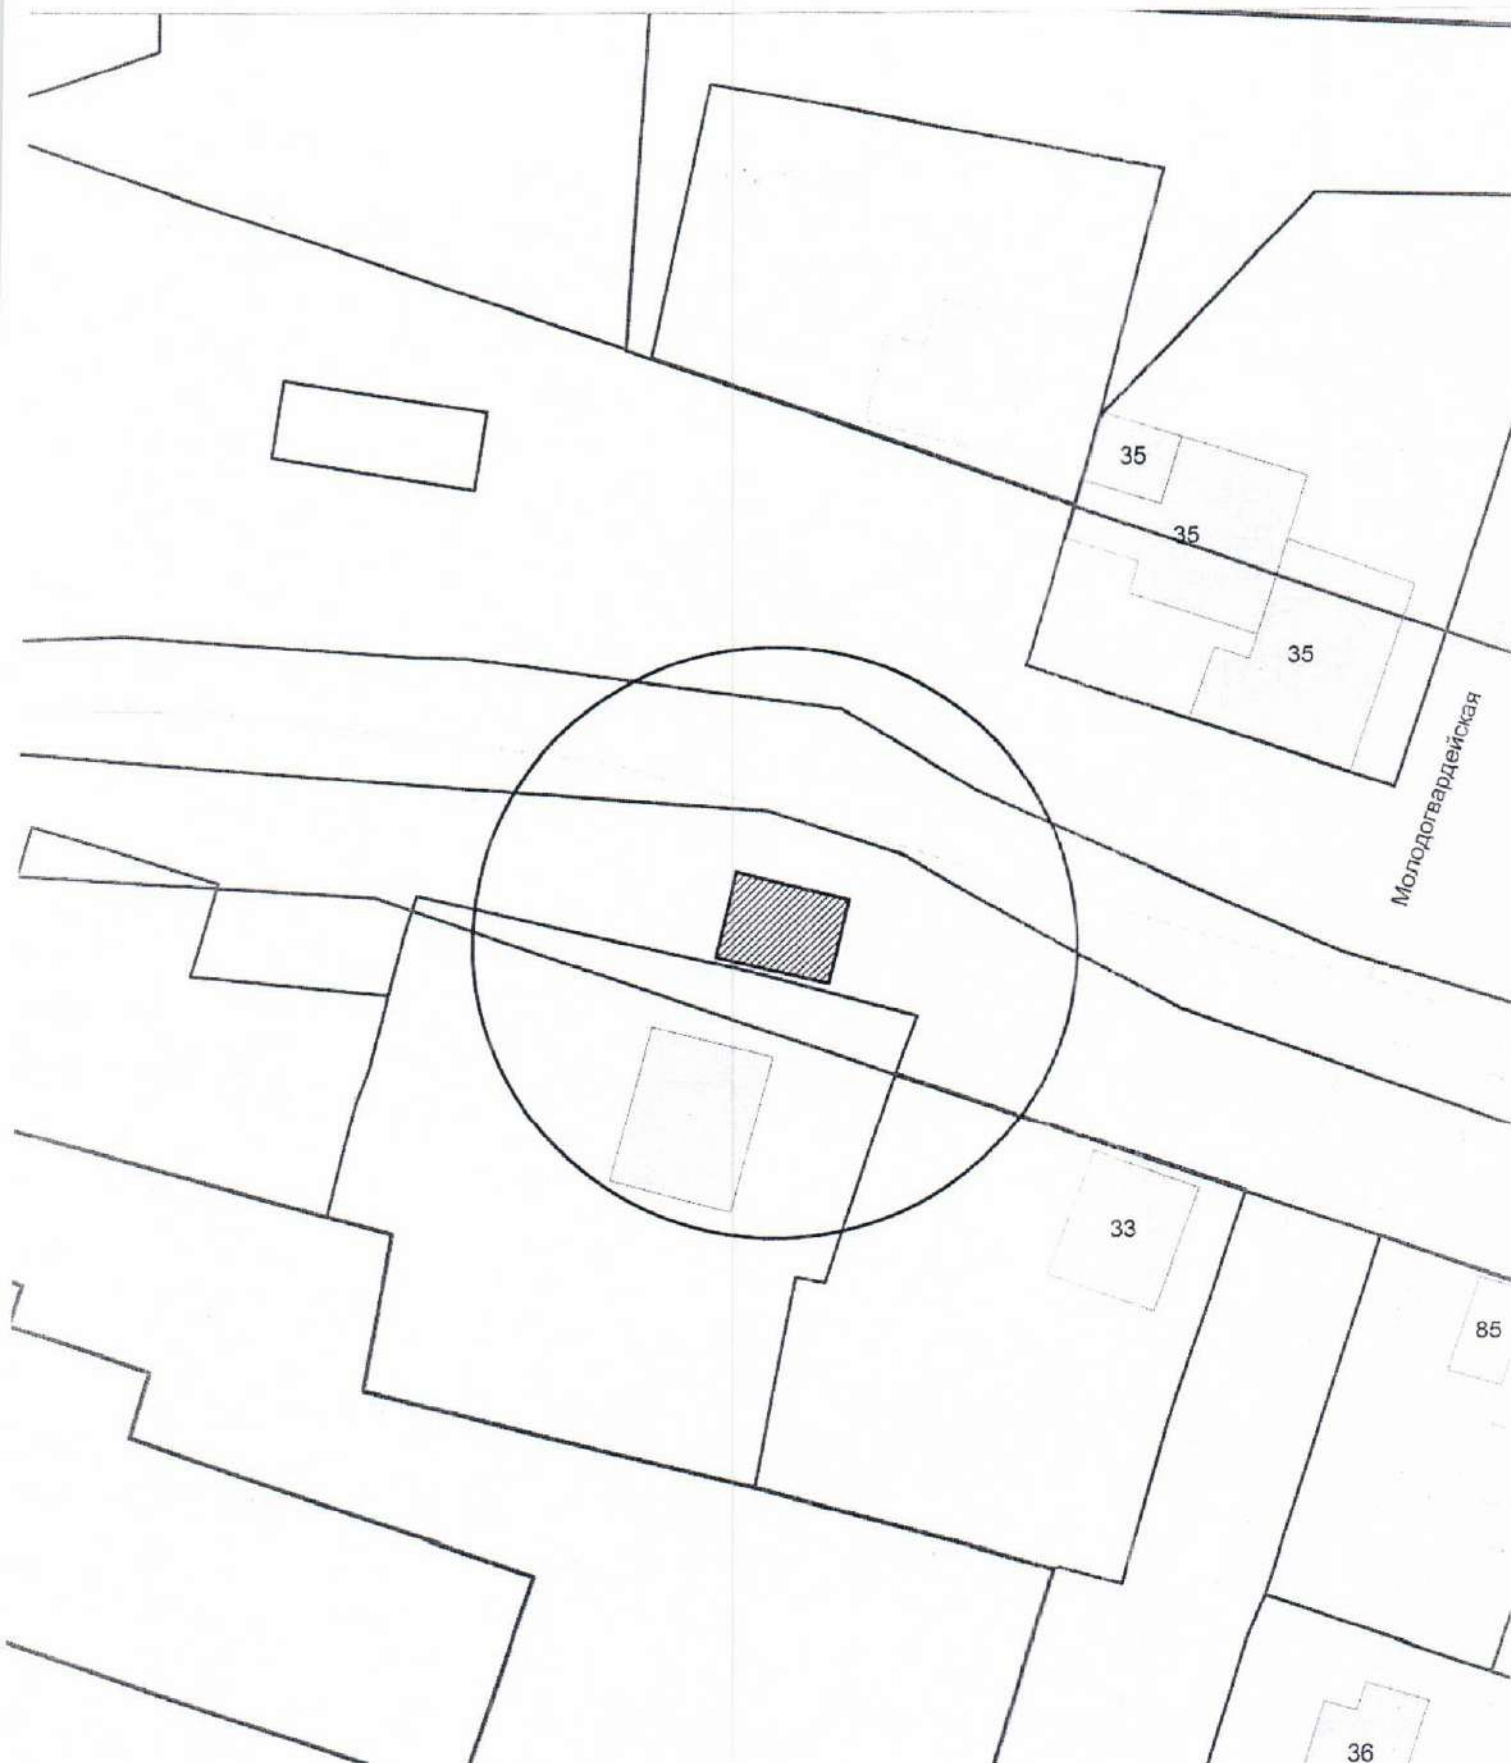


**Карта-схема с адресным ориентиром: ул.Советская,(30)
на топографическом плане 1:700**

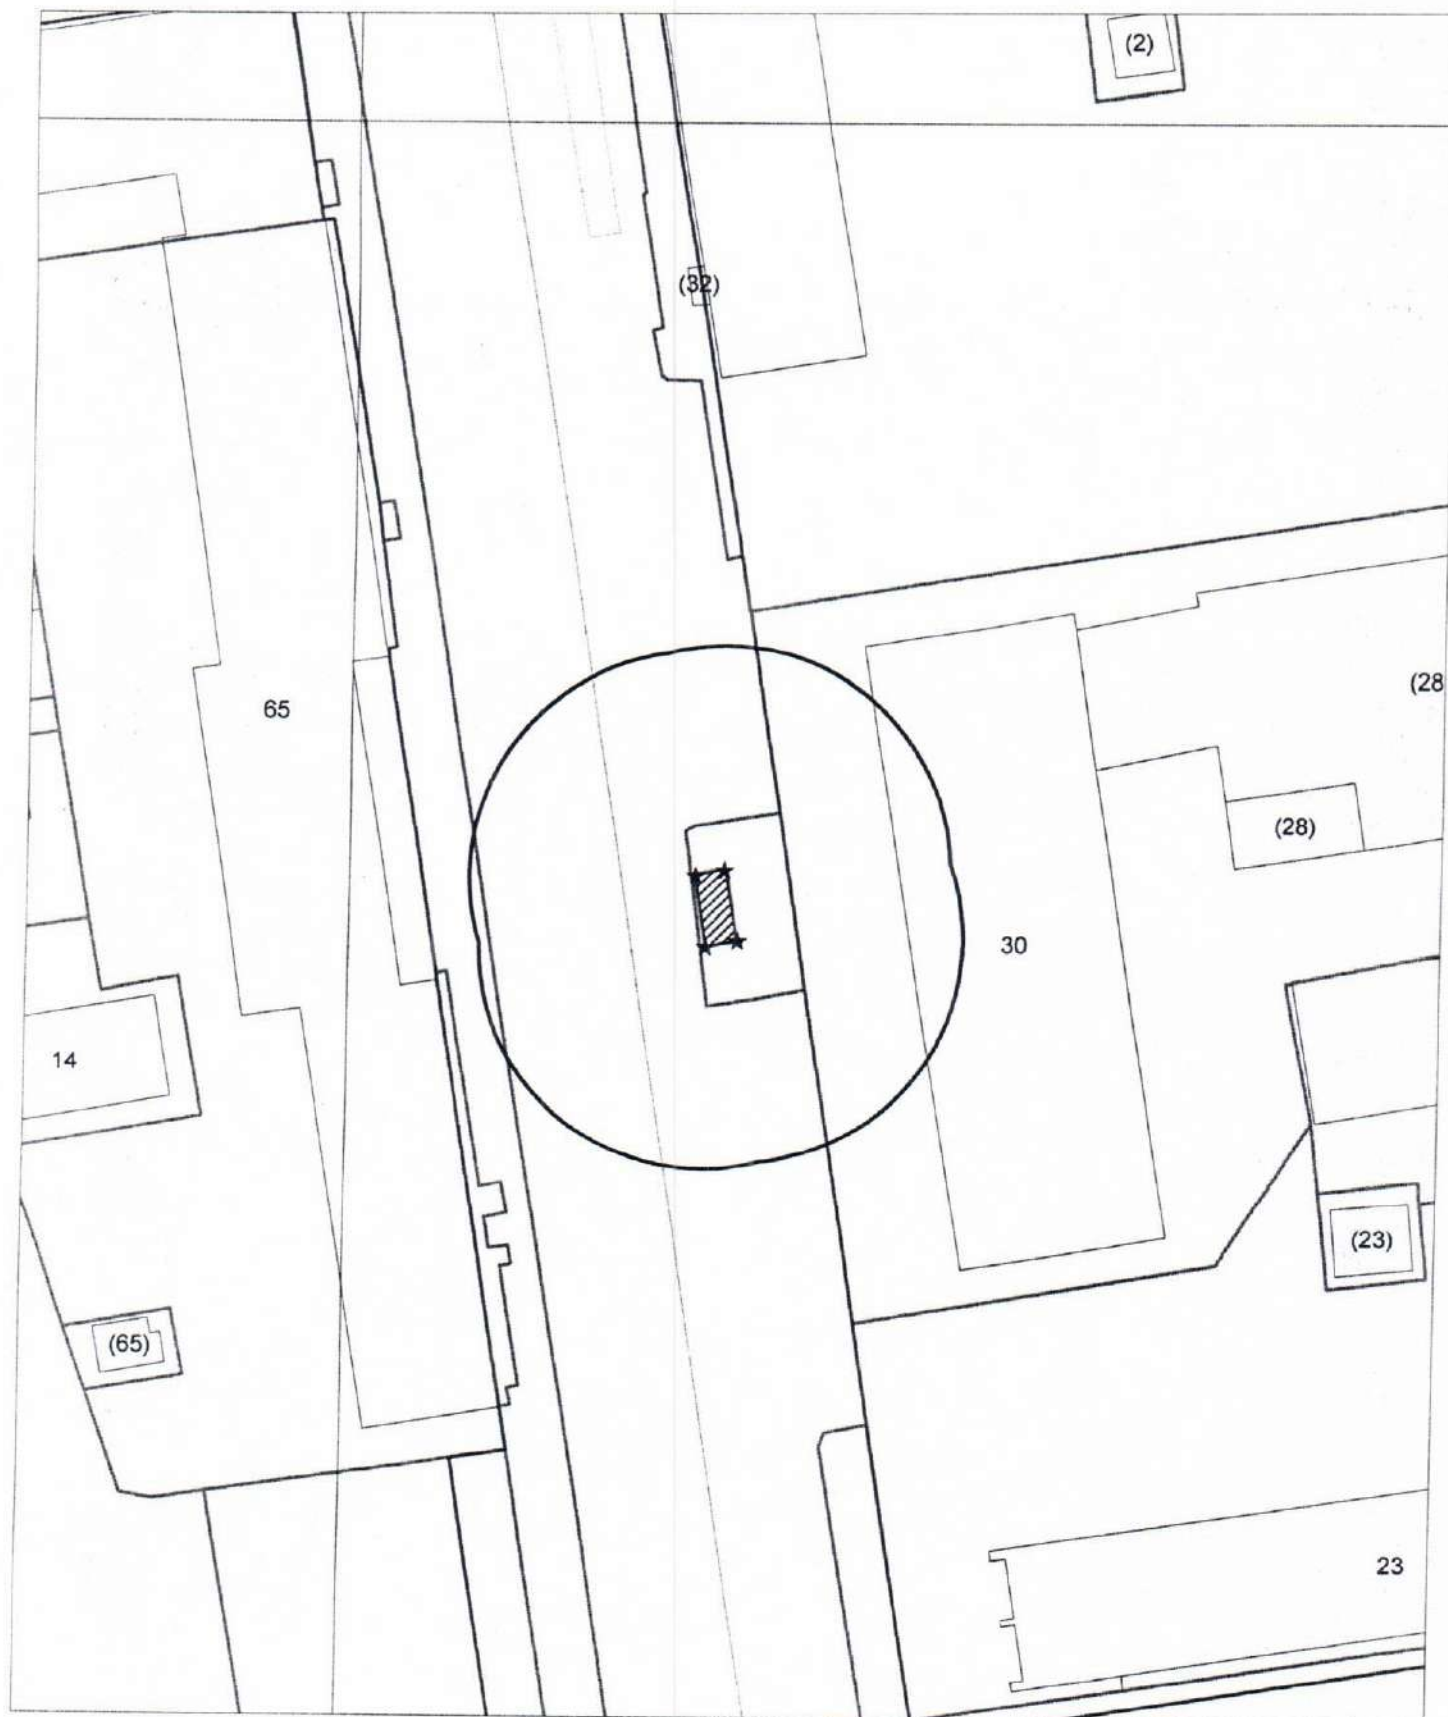

Карта-схема с адресным ориентиром:
ул. Советская, (18)
на топографическом плане 1:700

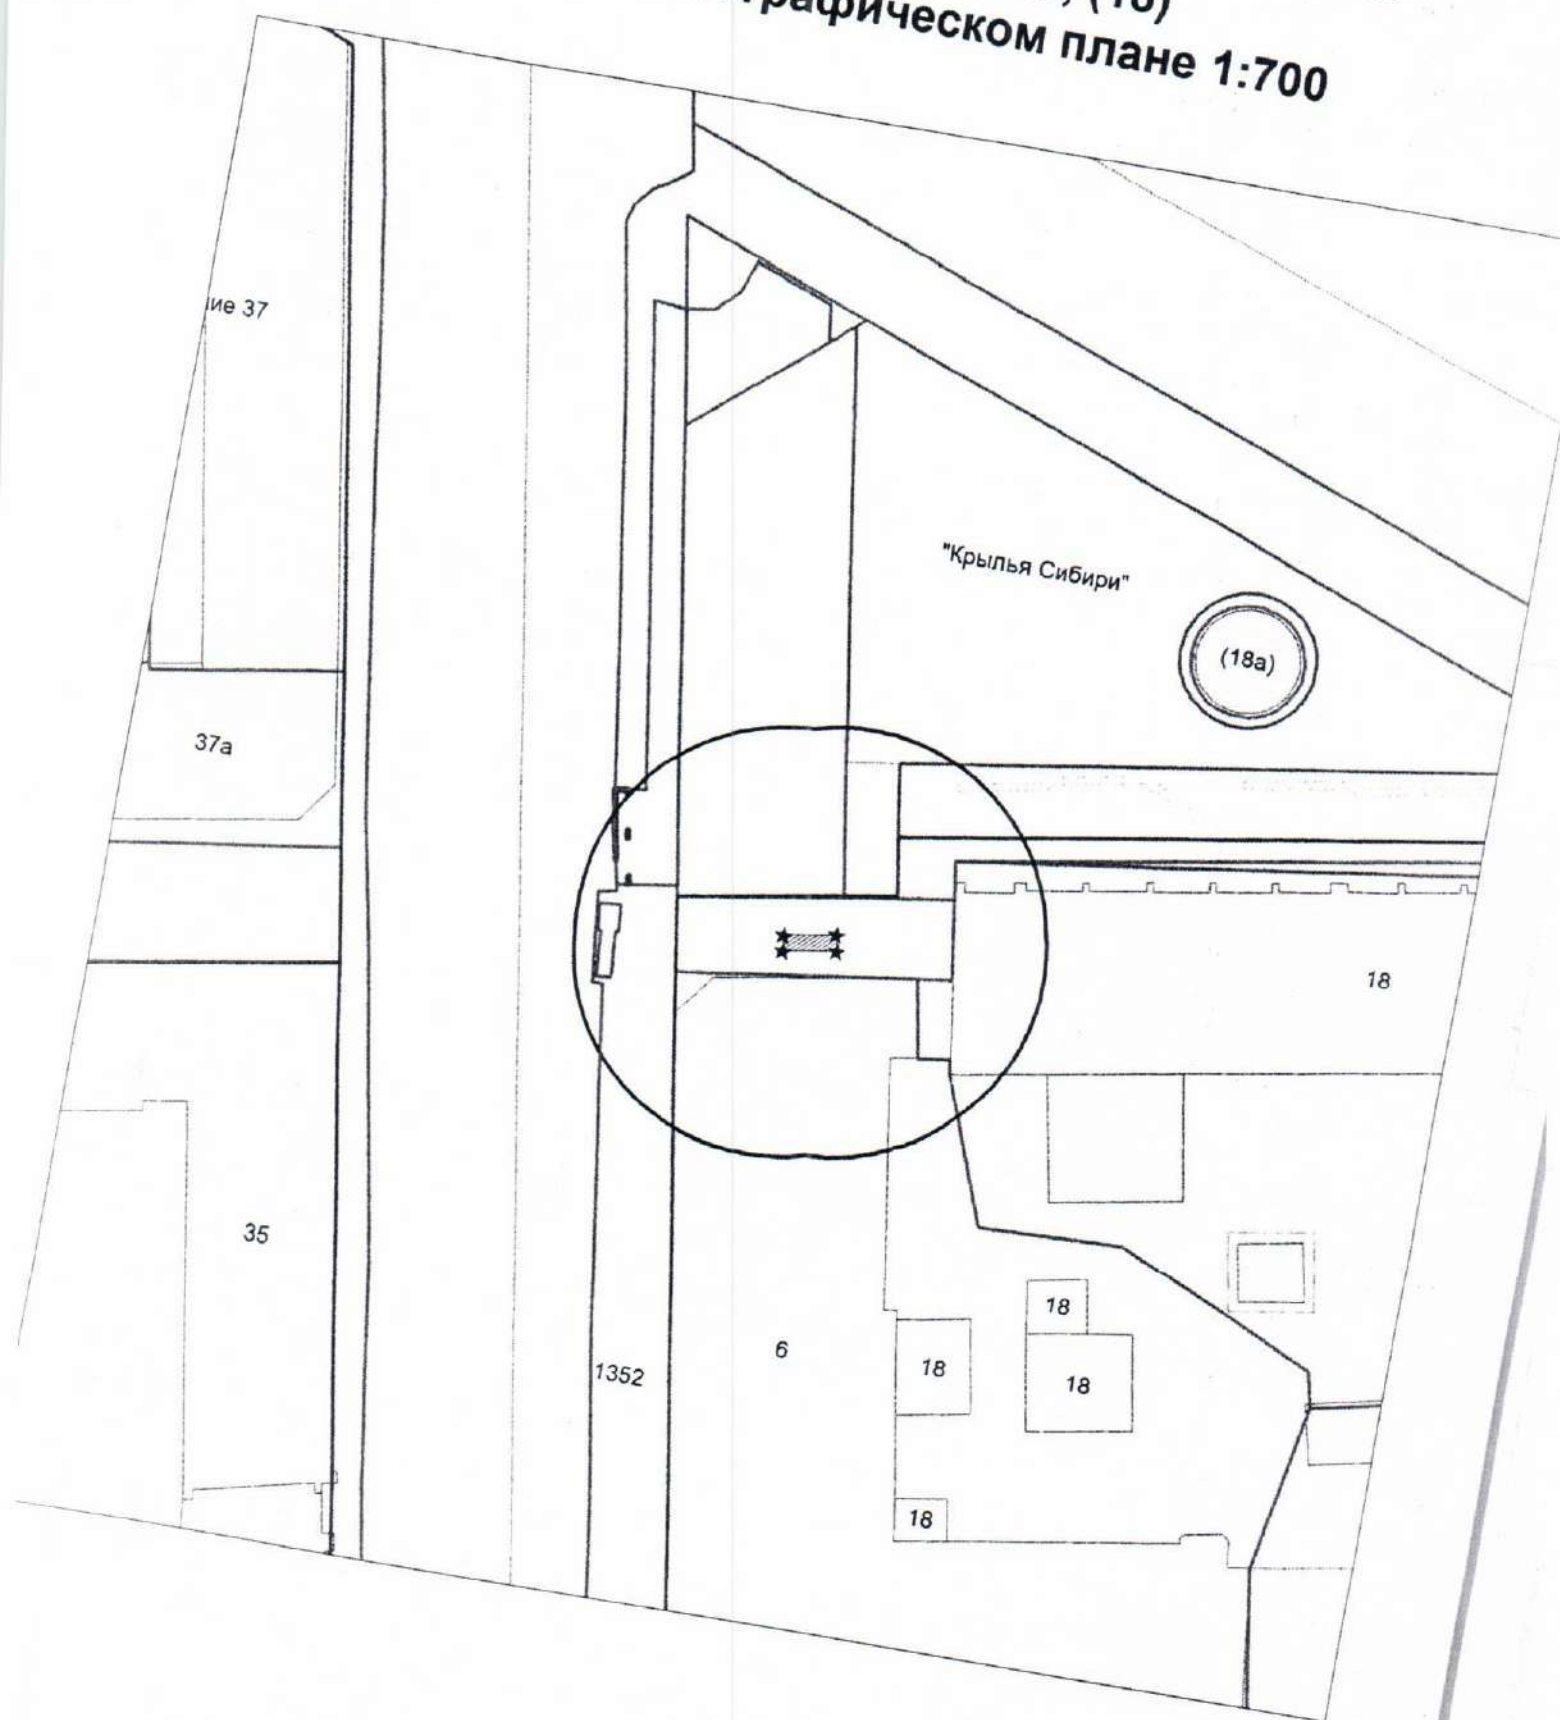

Карта-схема с адресным ориентиром:
ул. Урицкого, (36)
на топографическом плане 1:1000

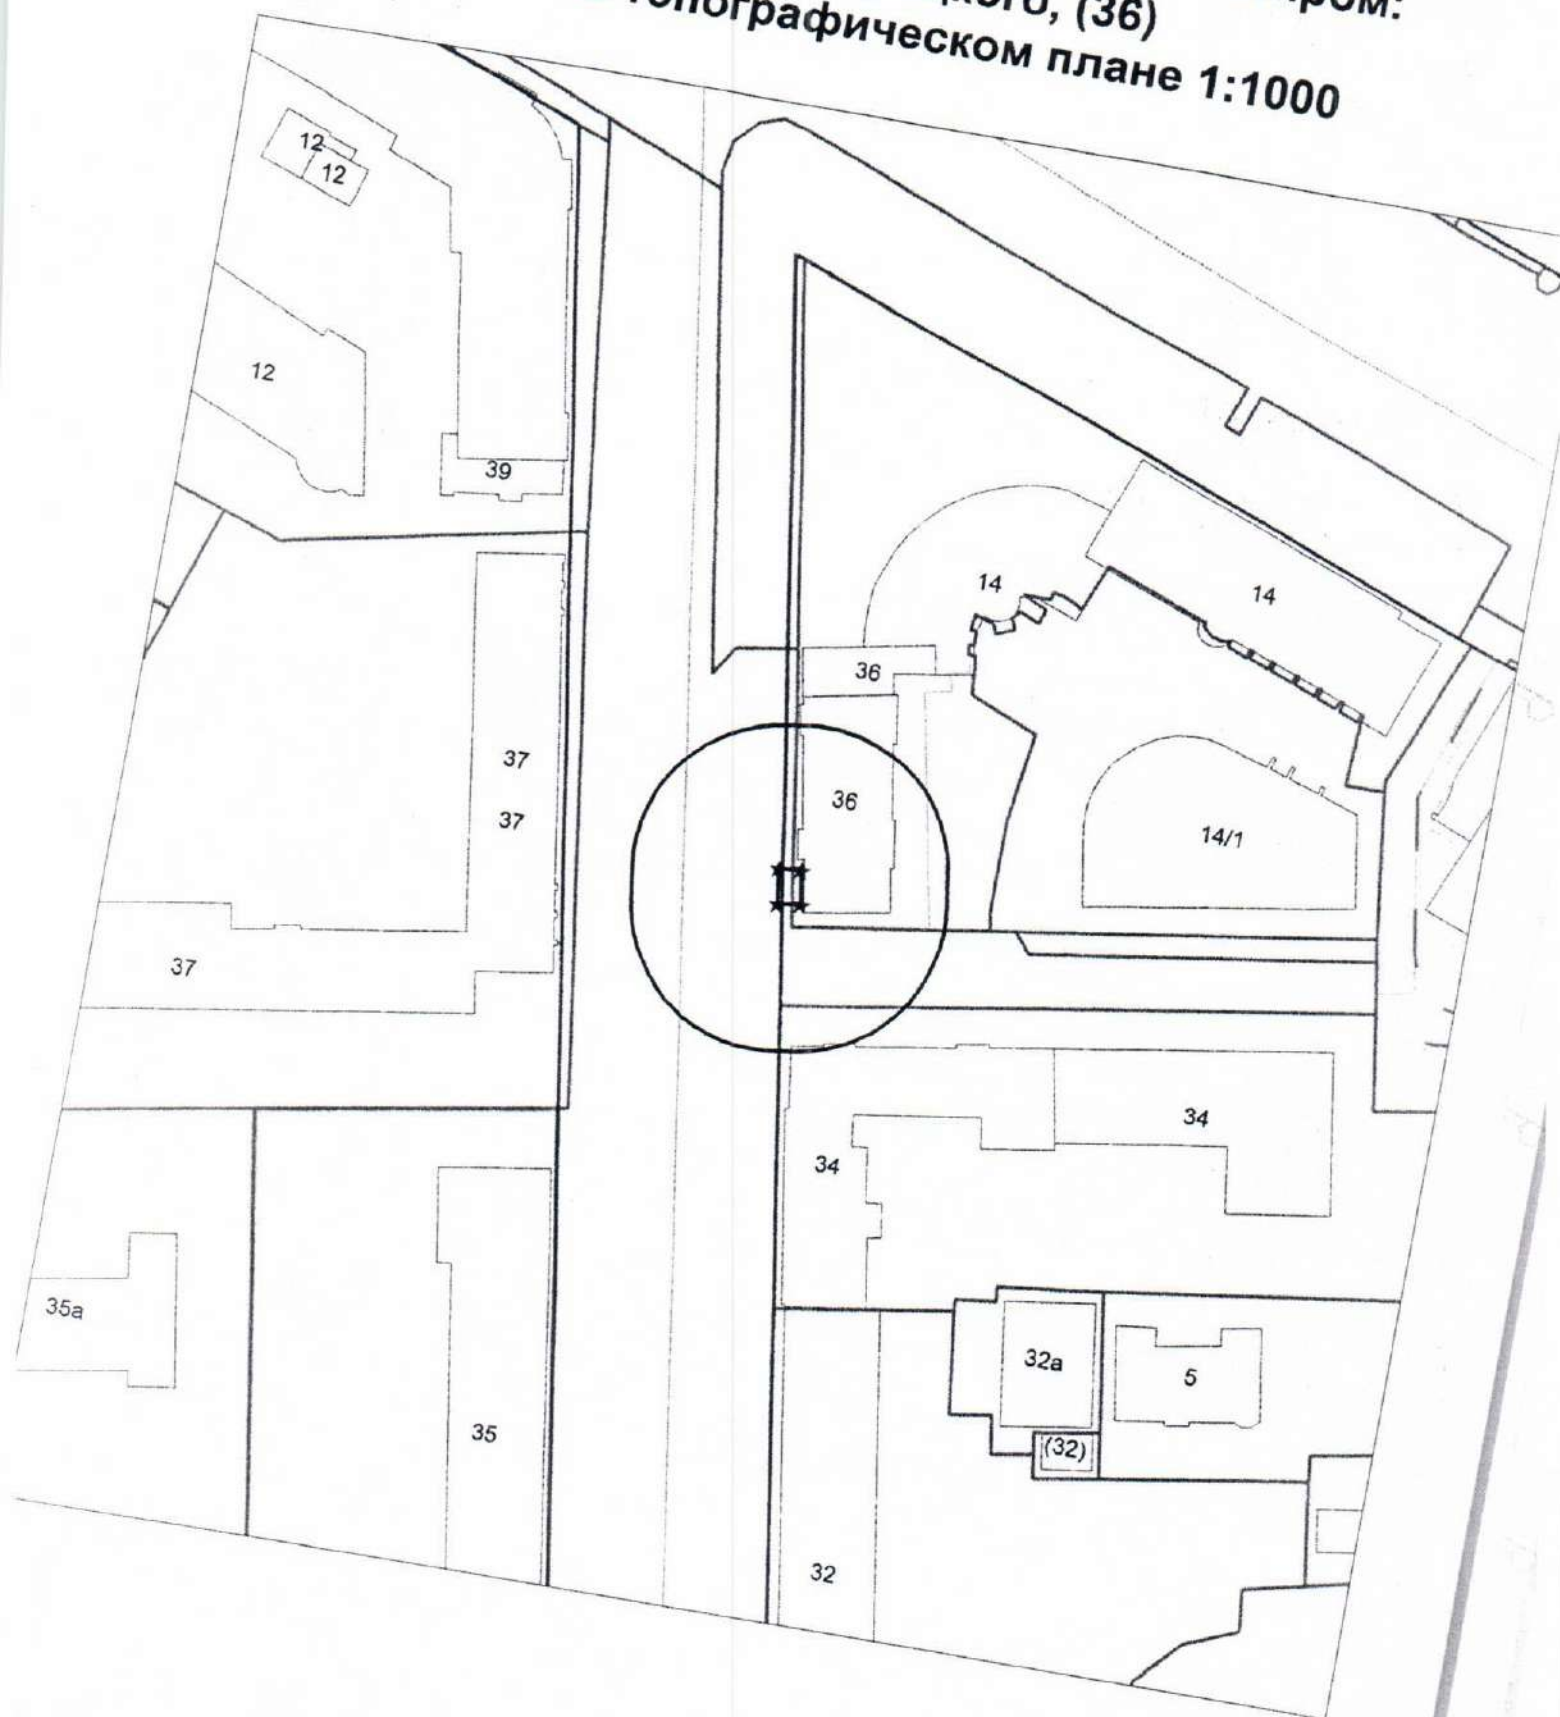

**Карта-схема с адресным ориентиром:
ул. Потанинская, (5)
на топографическом плане 1:700**

