

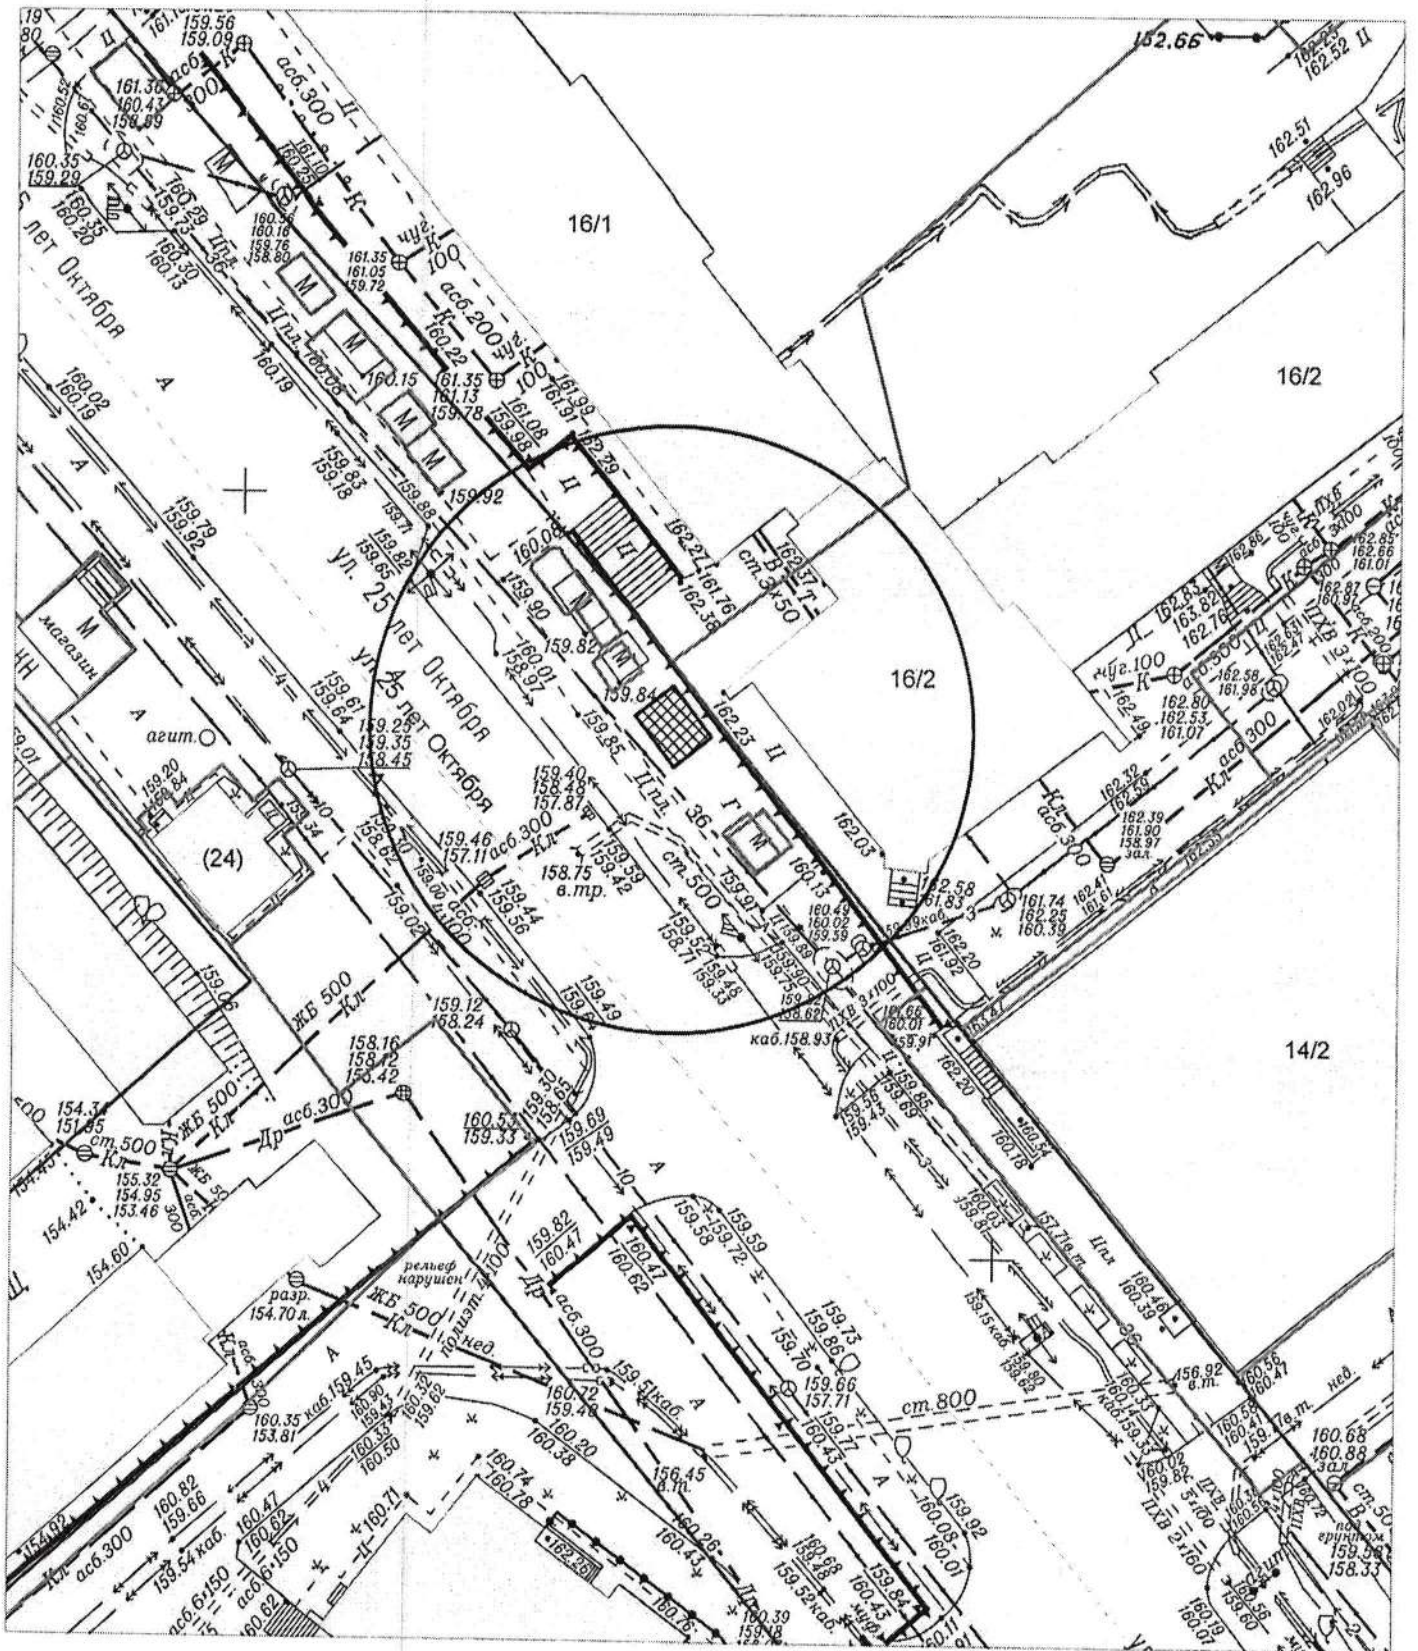


КАРТА-СХЕМА ТЕРРИТОРИИ
по адресу ориентир: г.Новосибирск, ул.Новоуральская; (38а)
на топографическом плане
М 1:500

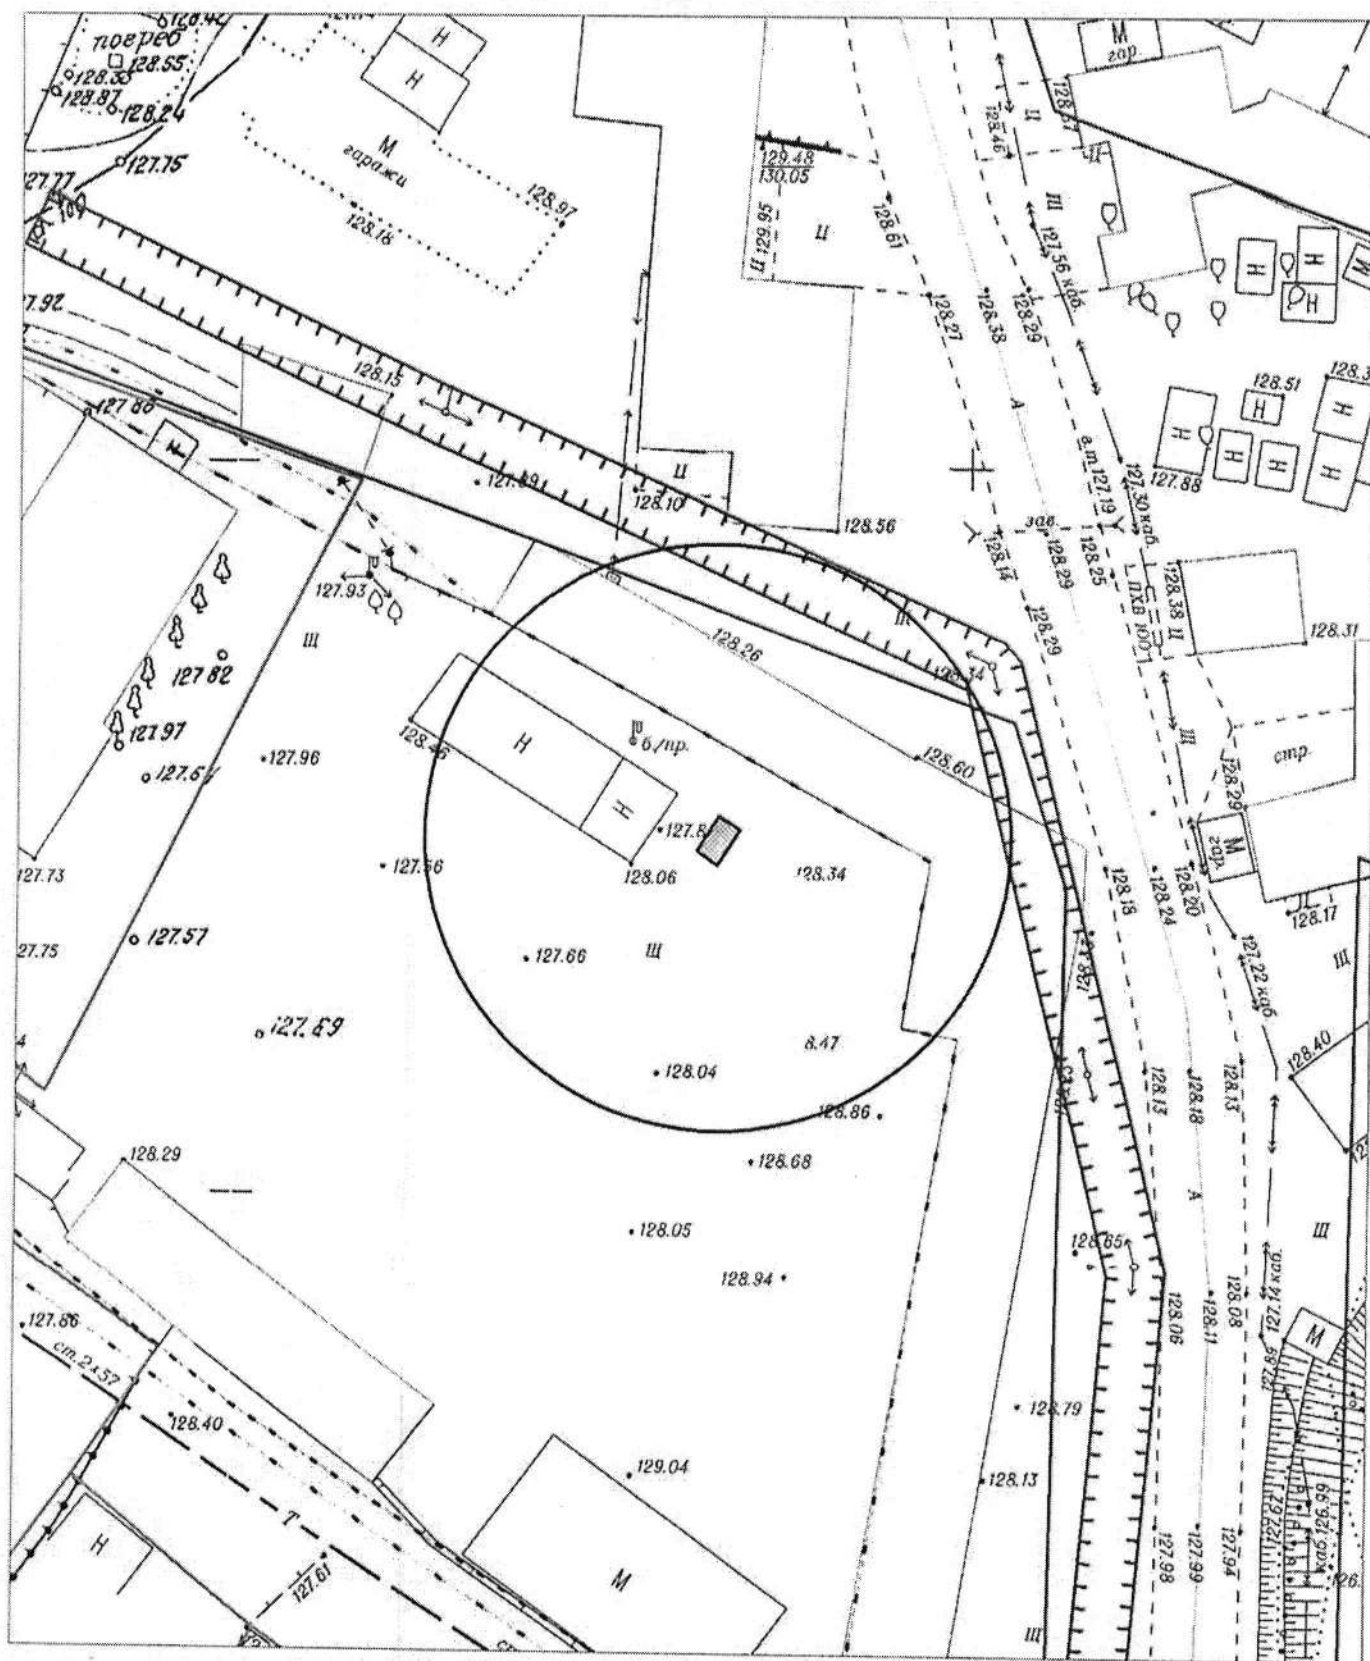

 - нестационарный объект - металлический гараж

КАРТА-СХЕМА территории
по адресному ориентиру: г. Новосибирск, ул. 25 лет Октября, (16/1)
на топографическом плане М 1:500




Условные обозначения:



- торговый киоск

КАРТА-СХЕМА территории
по адресному ориентиру: г. Новосибирск, ул. Курчатова, (7)
на топографическом плане М 1:500

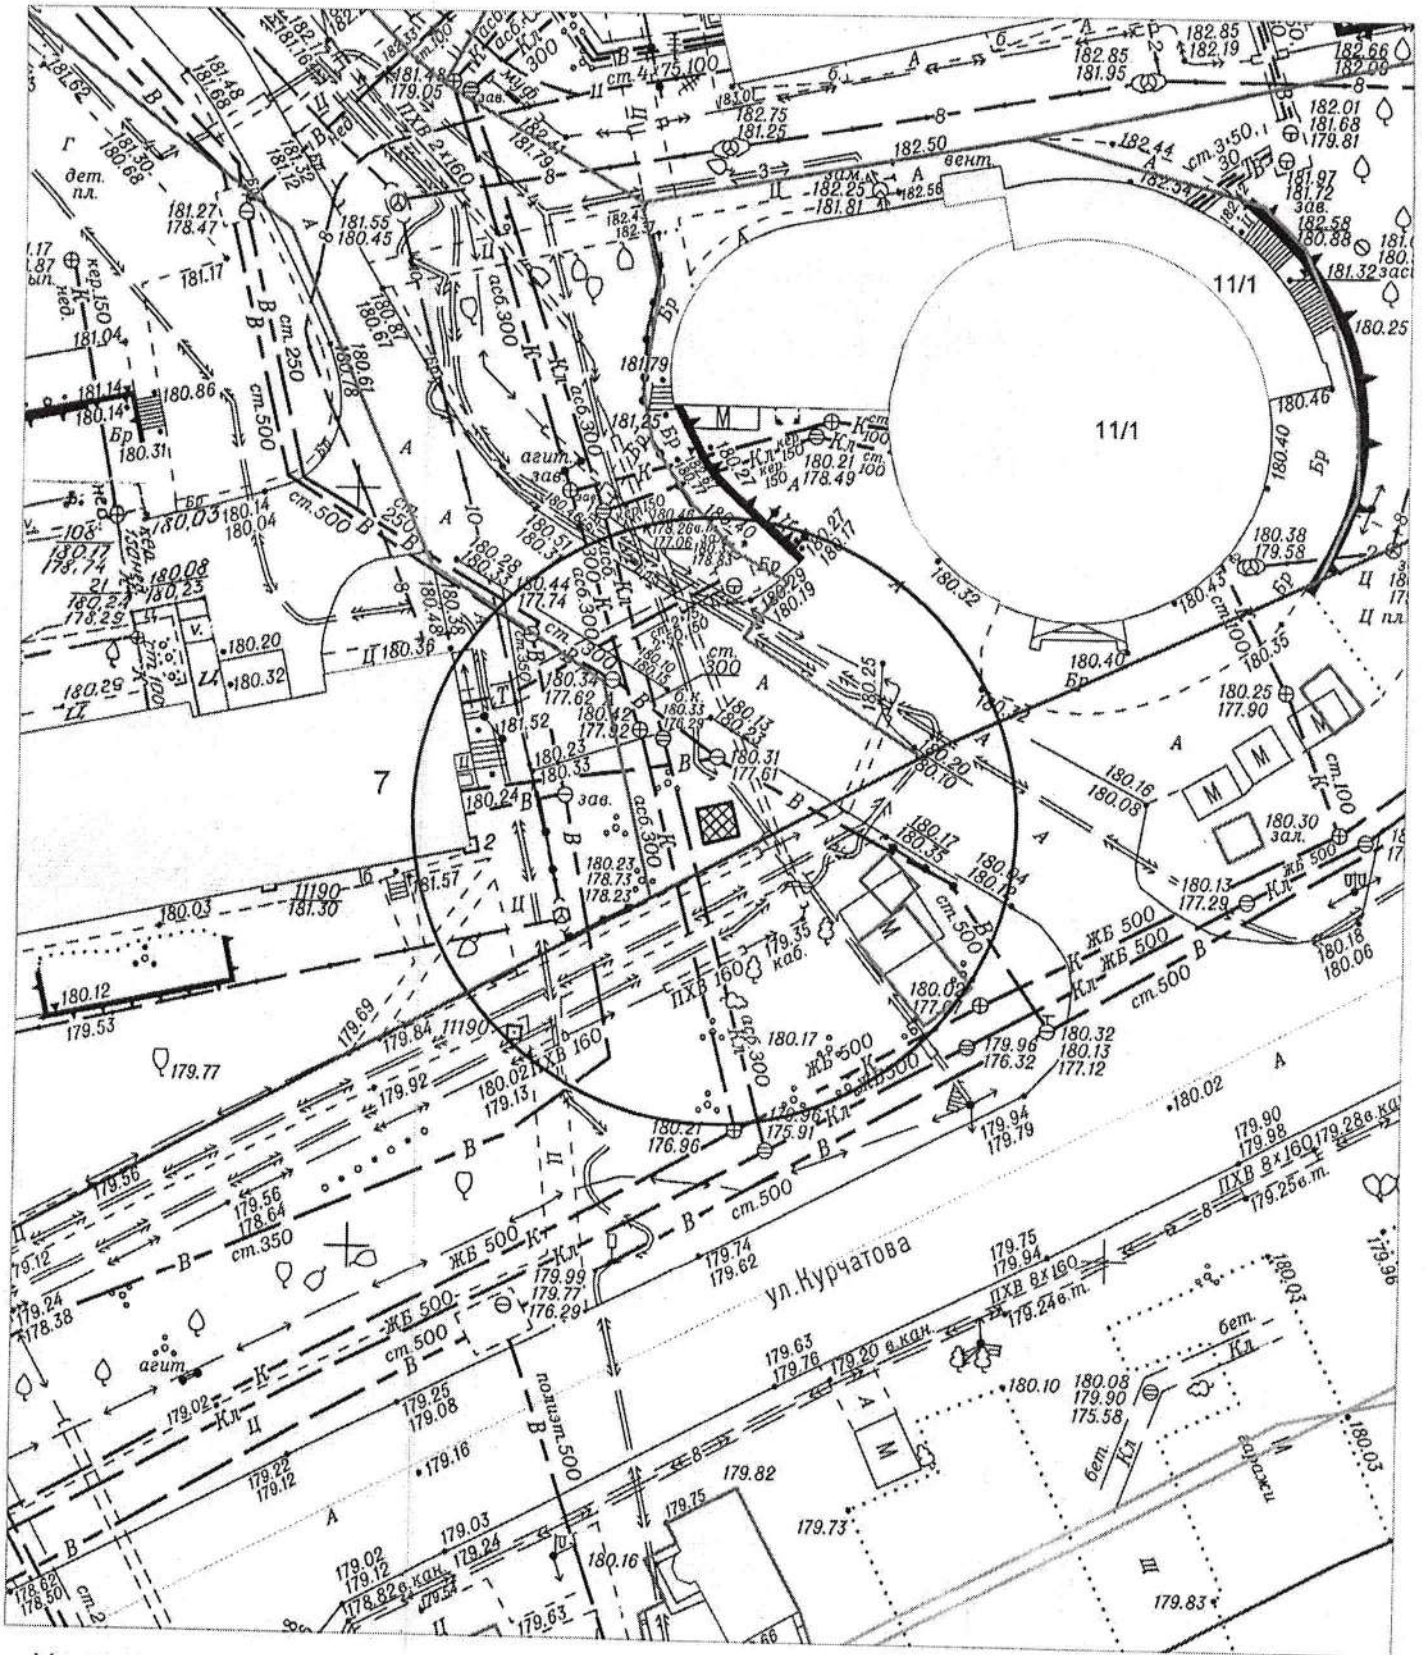


Условные обозначения:



- торговый киоск

КАРТА-СХЕМА территории
 по адресному ориентиру: г. Новосибирск, ул. Новочеркасская, (2)
 на топографическом плане М 1:500

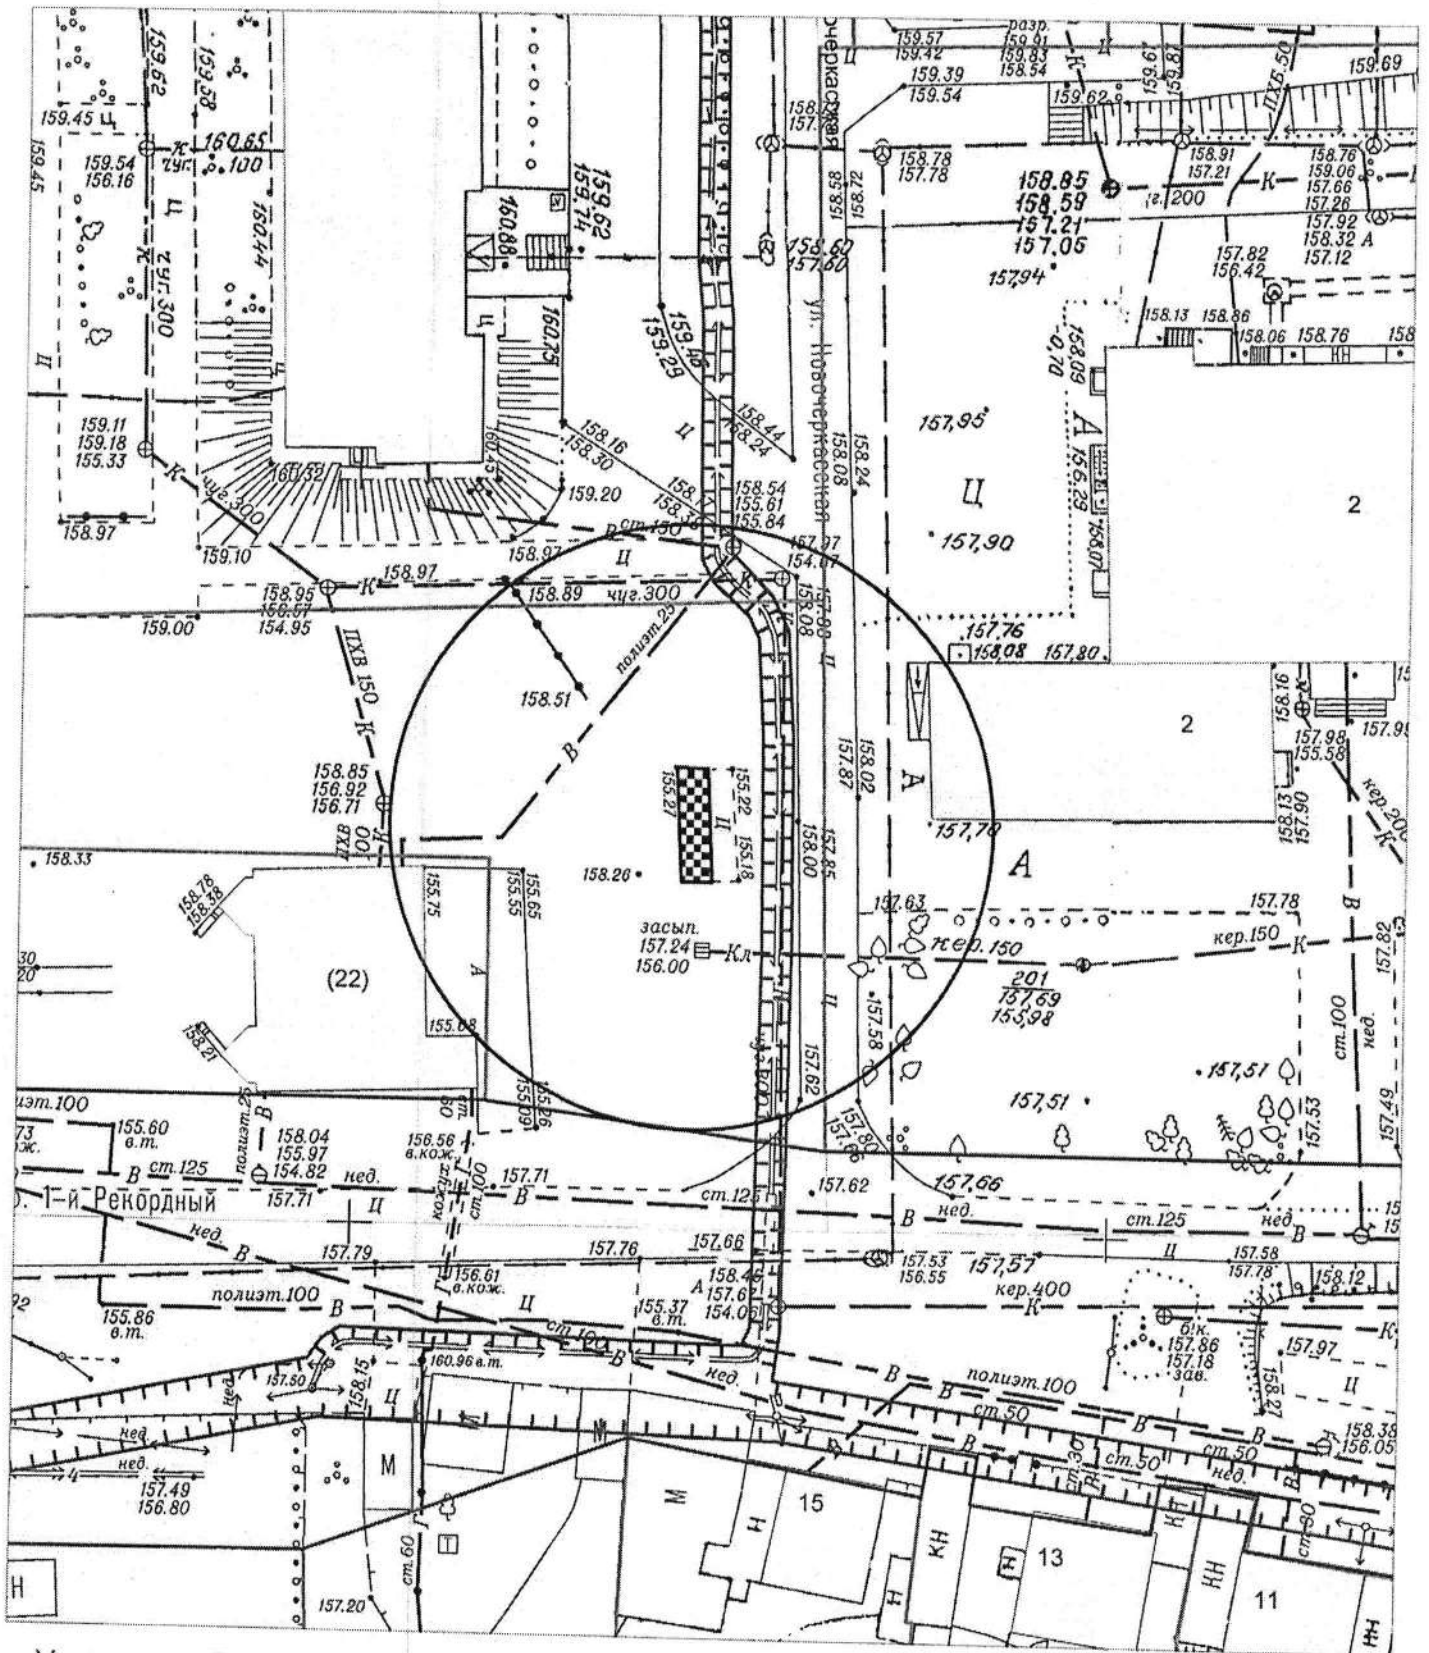


Условные обозначения:



- торговый киоск

КАРТА-СХЕМА территории
по адресному ориентиру: г. Новосибирск, ул. Курчатова, (13)
на топографическом плане М 1:500

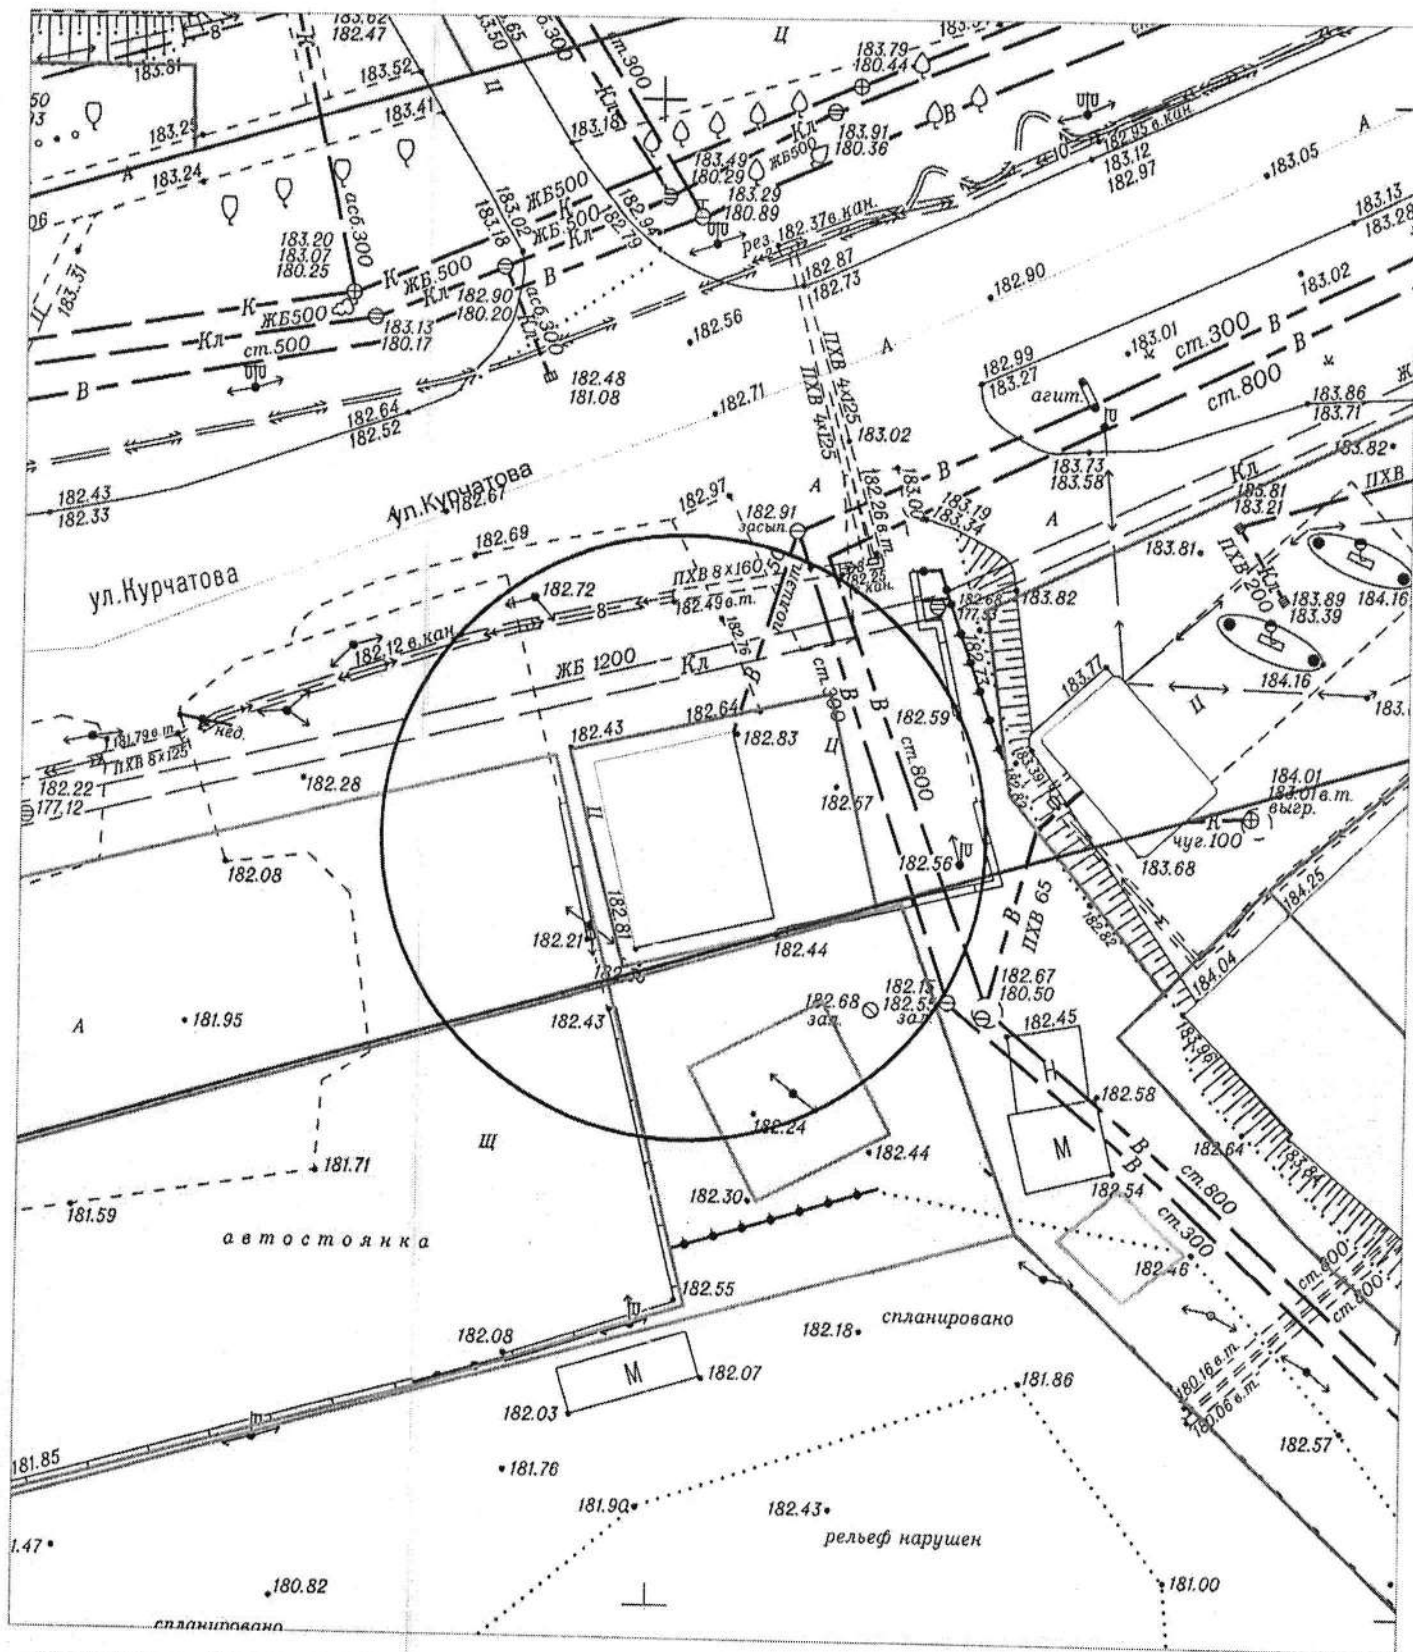

Условные обозначения:




- павильон (автомобильная мойка)

Карта – схема территории №

по адресному ориентиру: ул. Сибиряков-Гвардейцев, (50)


на топографическом плане М 1:500

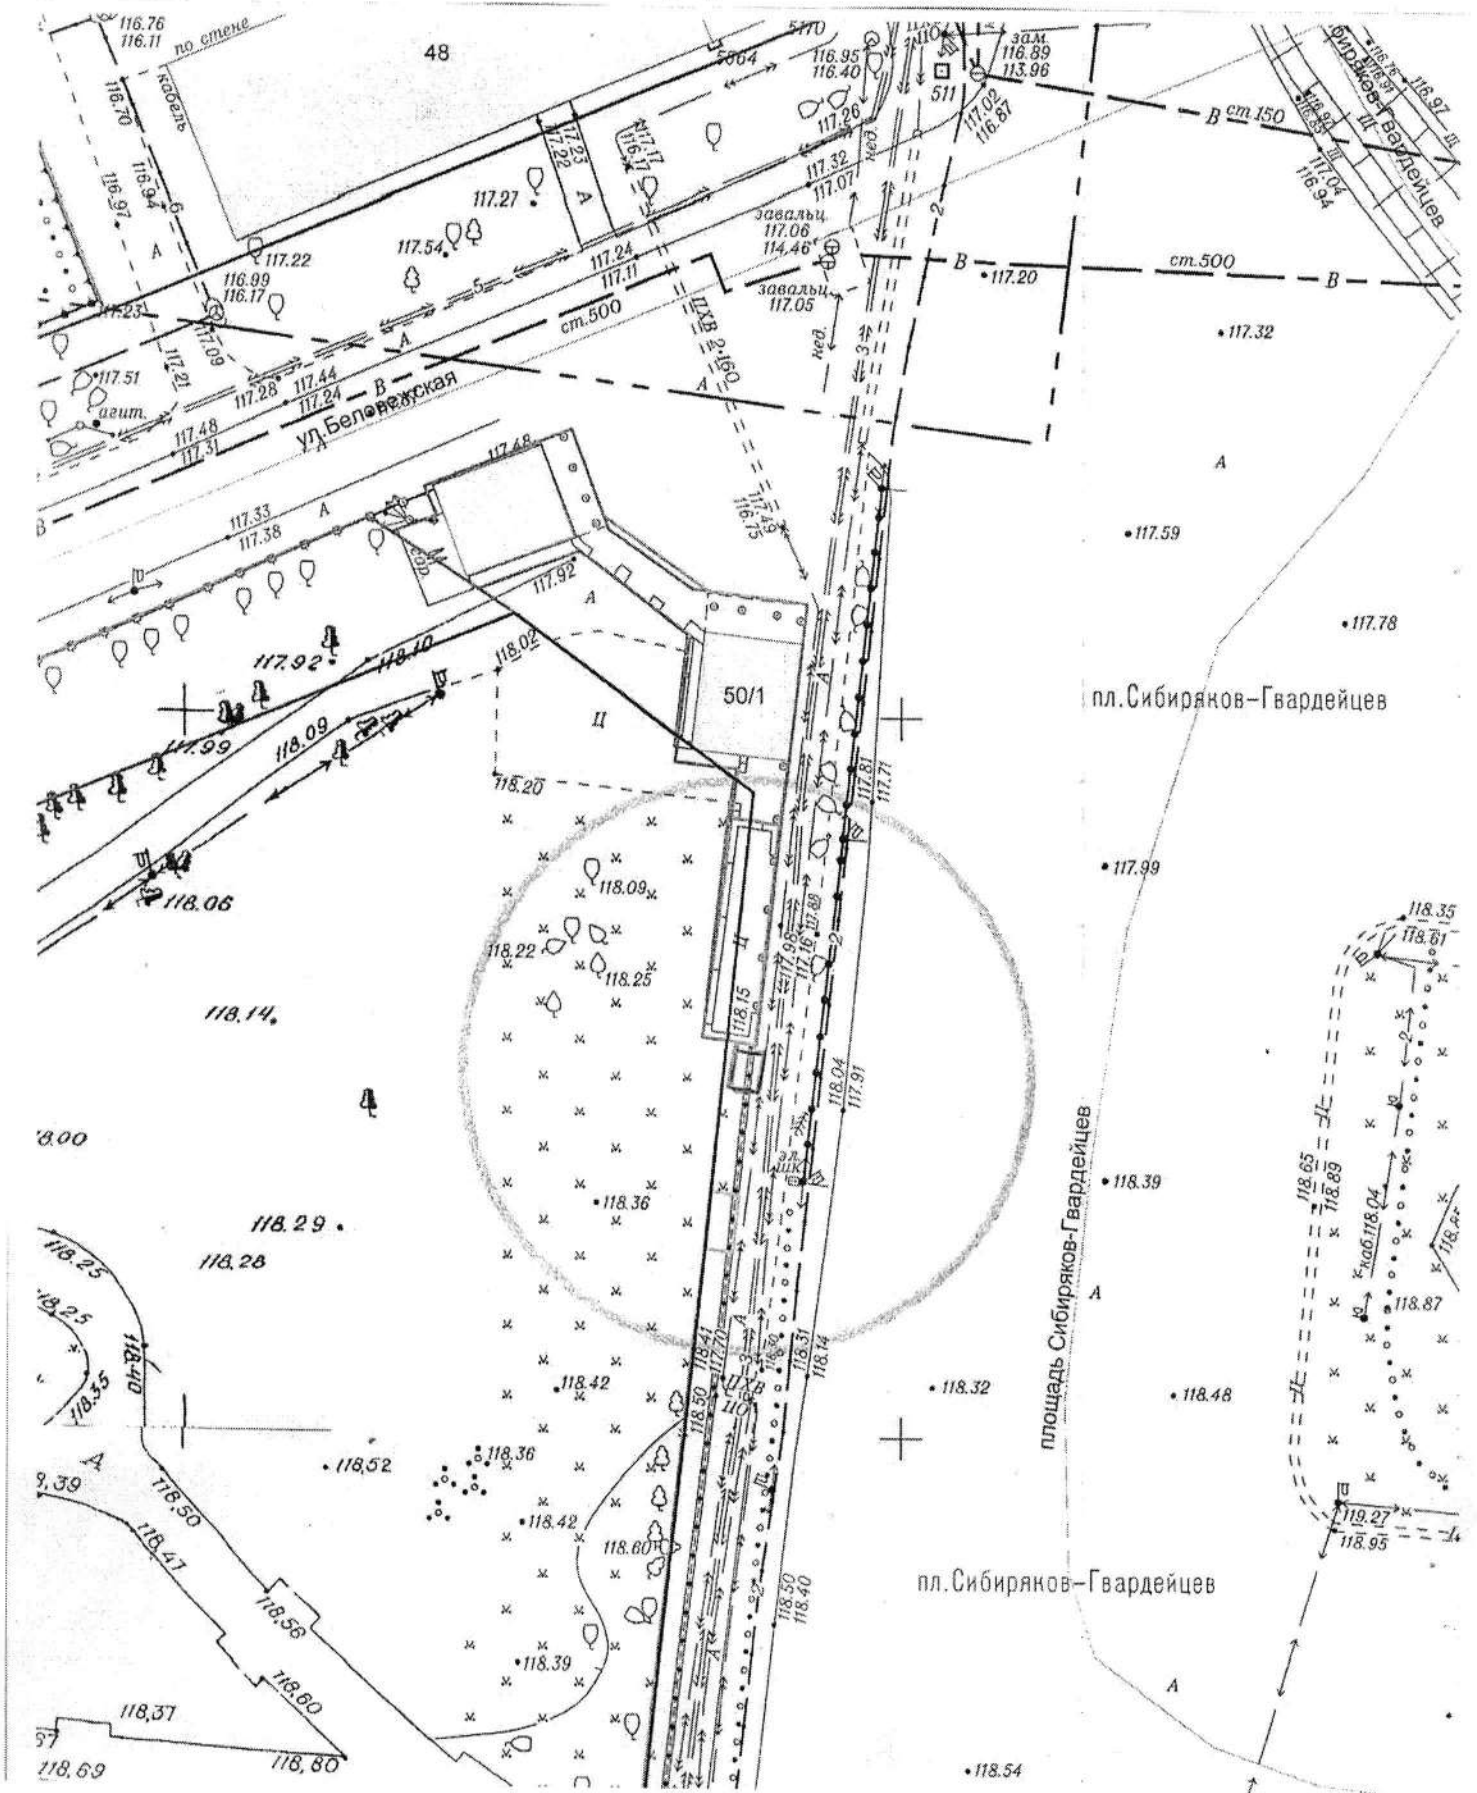

Карта – схема территории №

по адресному ориентиру: ул. Саввы Кожевникова, (9)


на топографическом плане М 1:500

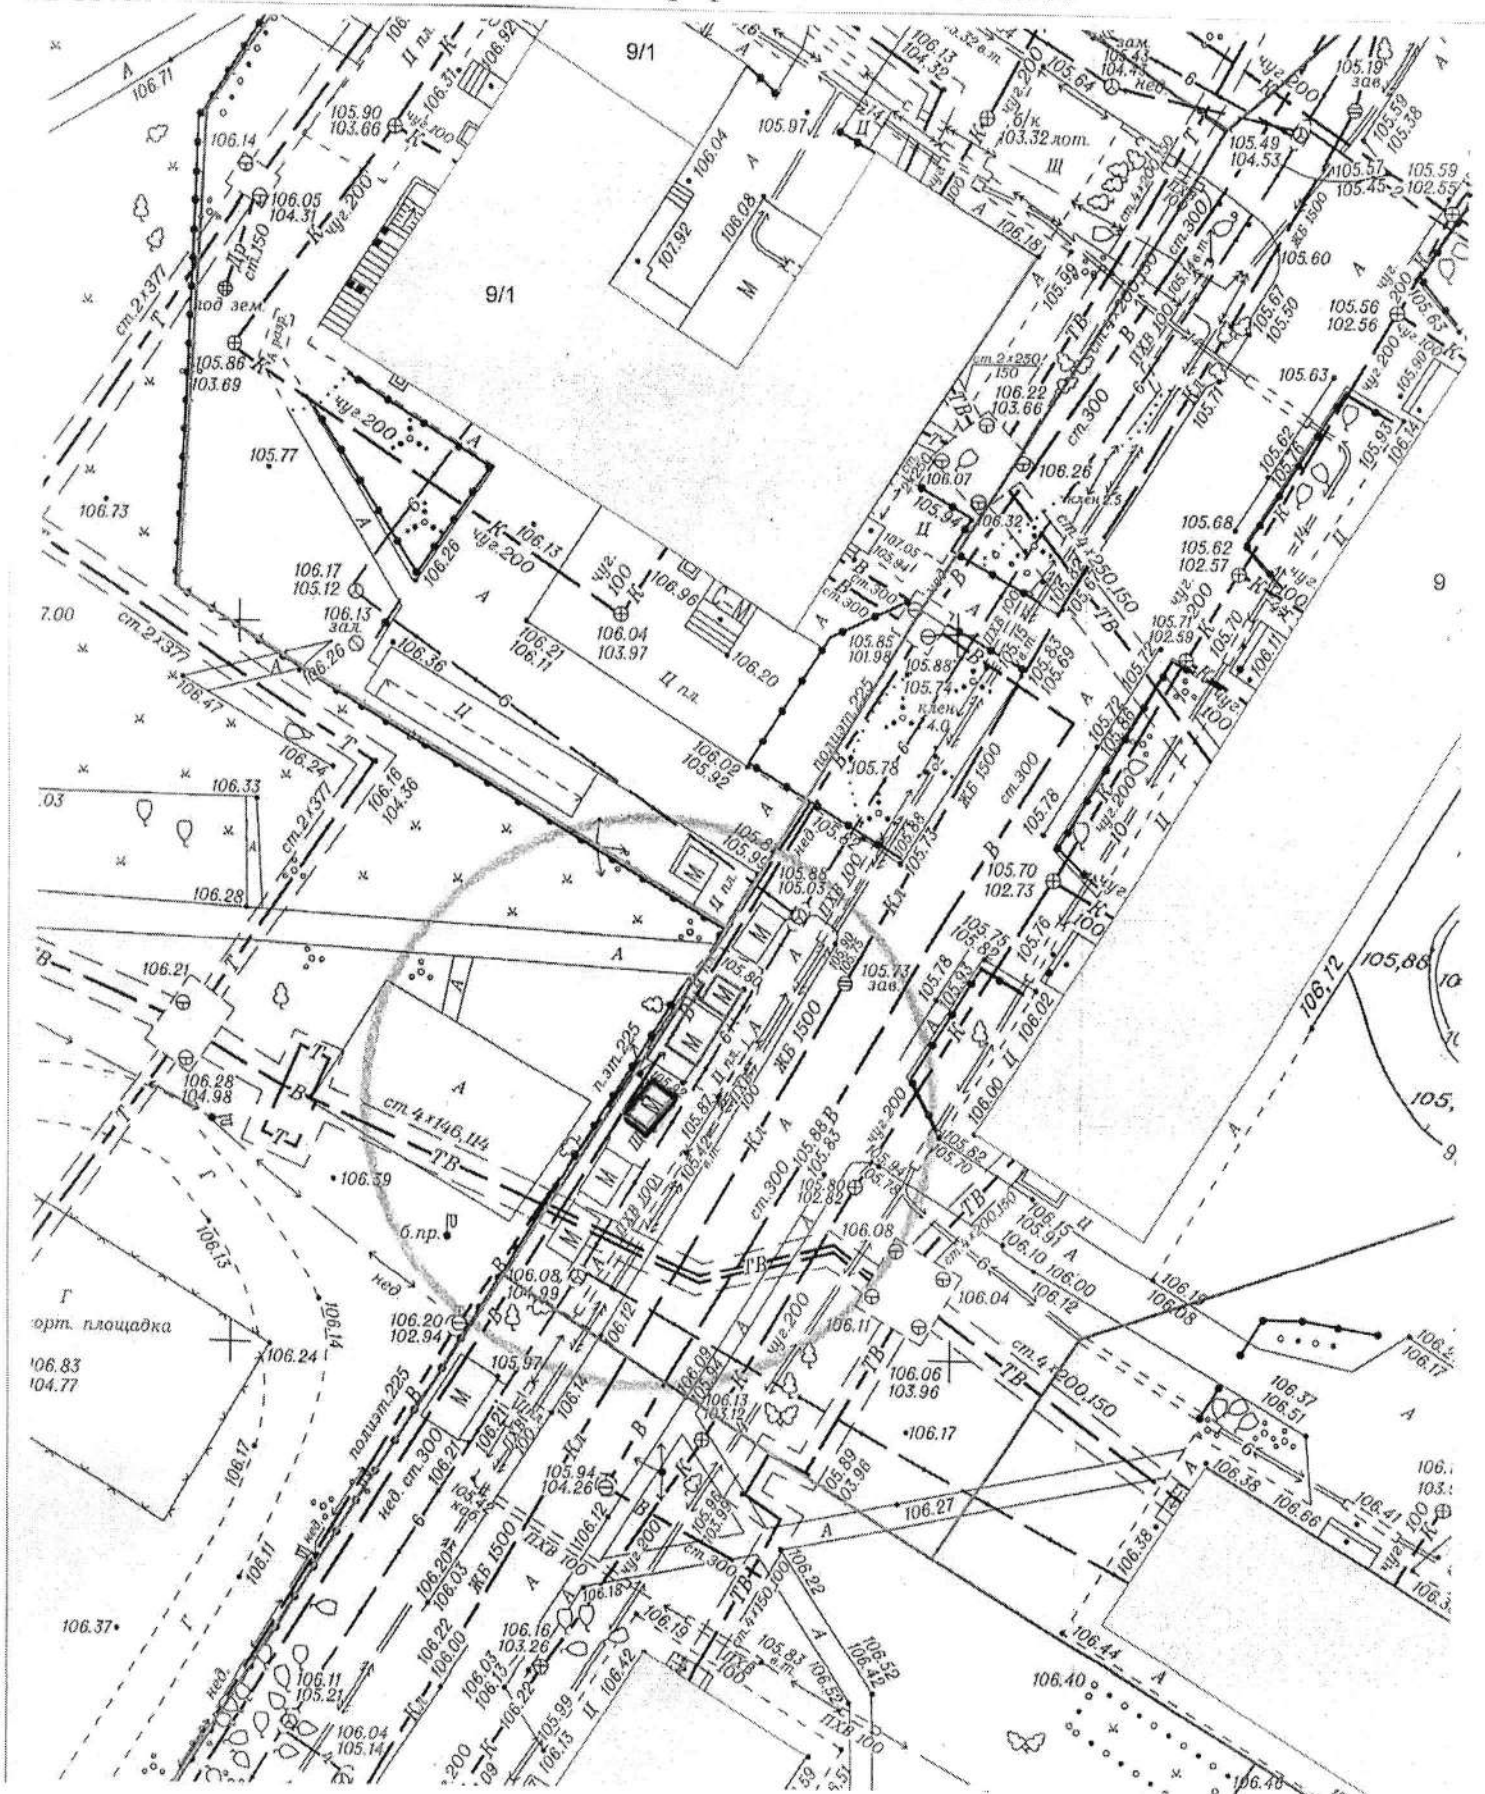


Карта – схема территории №

по адресному ориентиру: ул. Мира, (59/1 к. 1)

на топографическом плане М 1:500

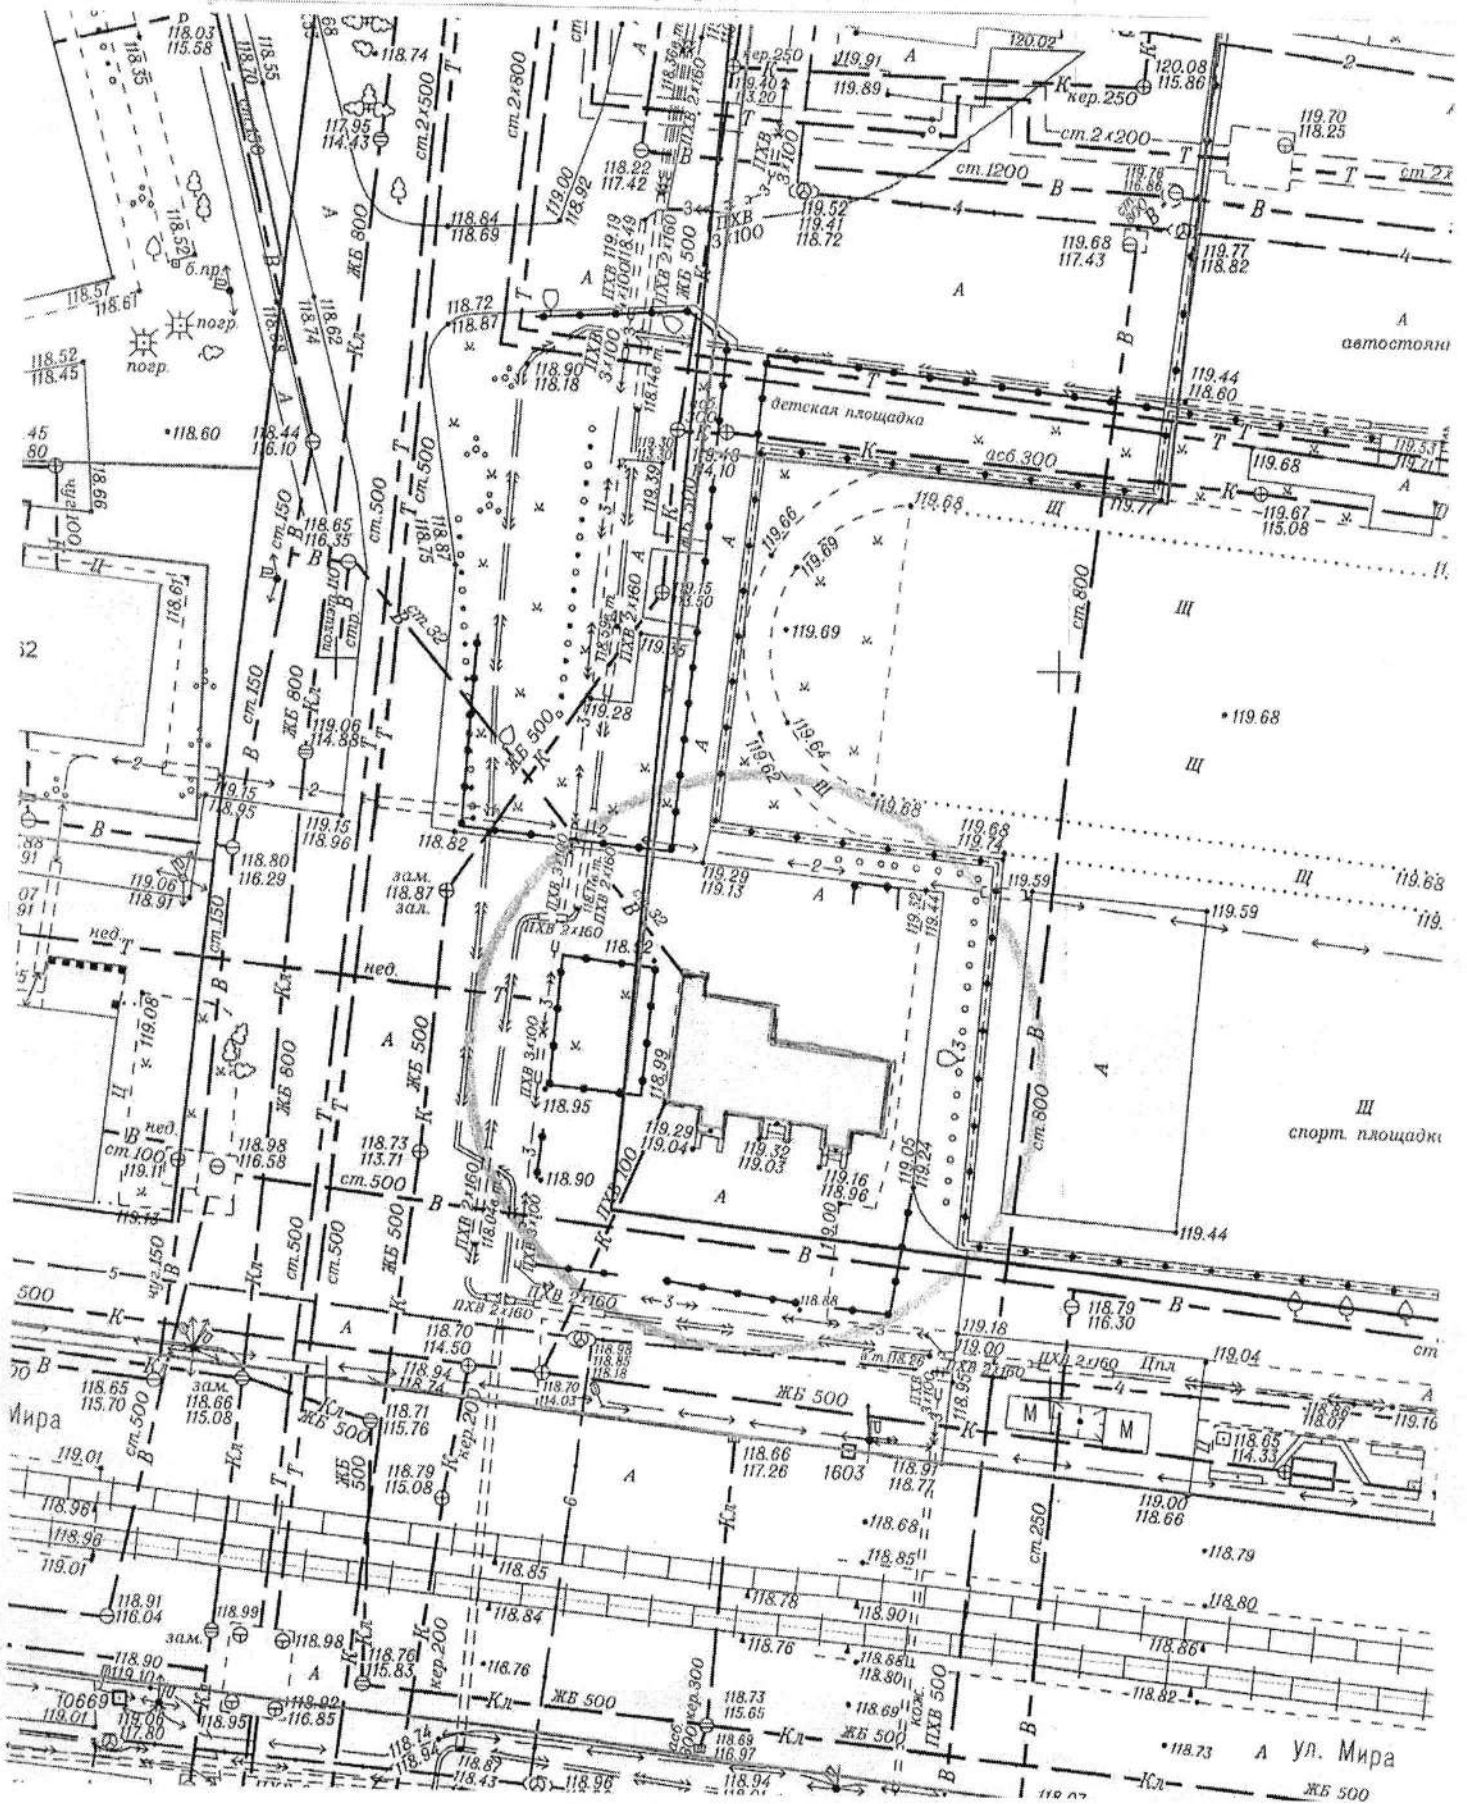


Карта – схема территории №
по адресному ориентиру: ул. Сержанта Коротаева, (1)
на топографическом плане М 1:500

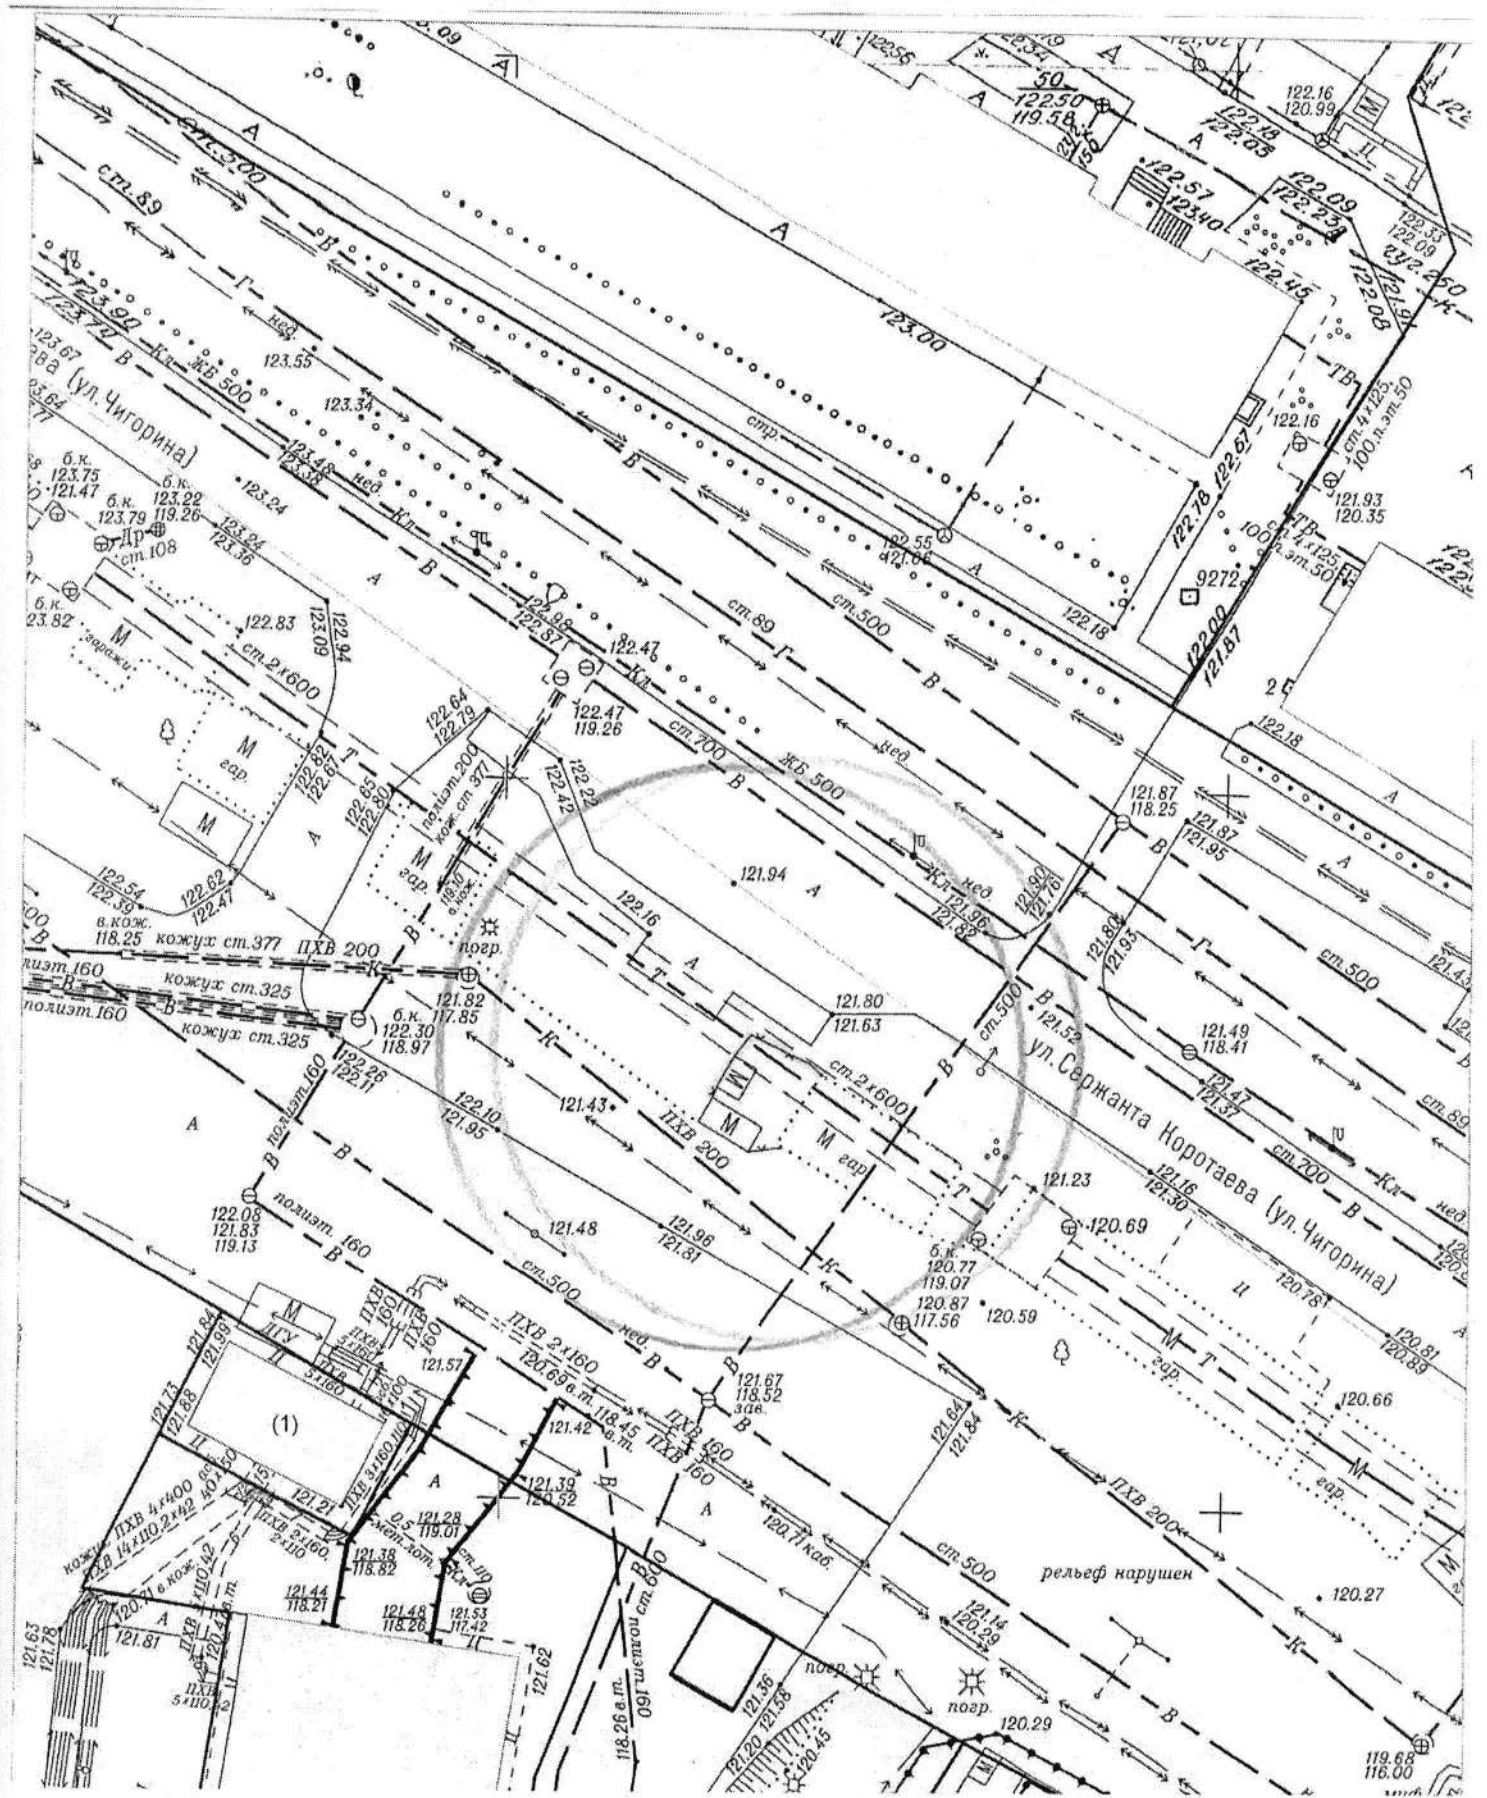


Карта – схема территории №
по адресному ориентиру: ул. Зорге, (133)

на топографическом плане М 1:500

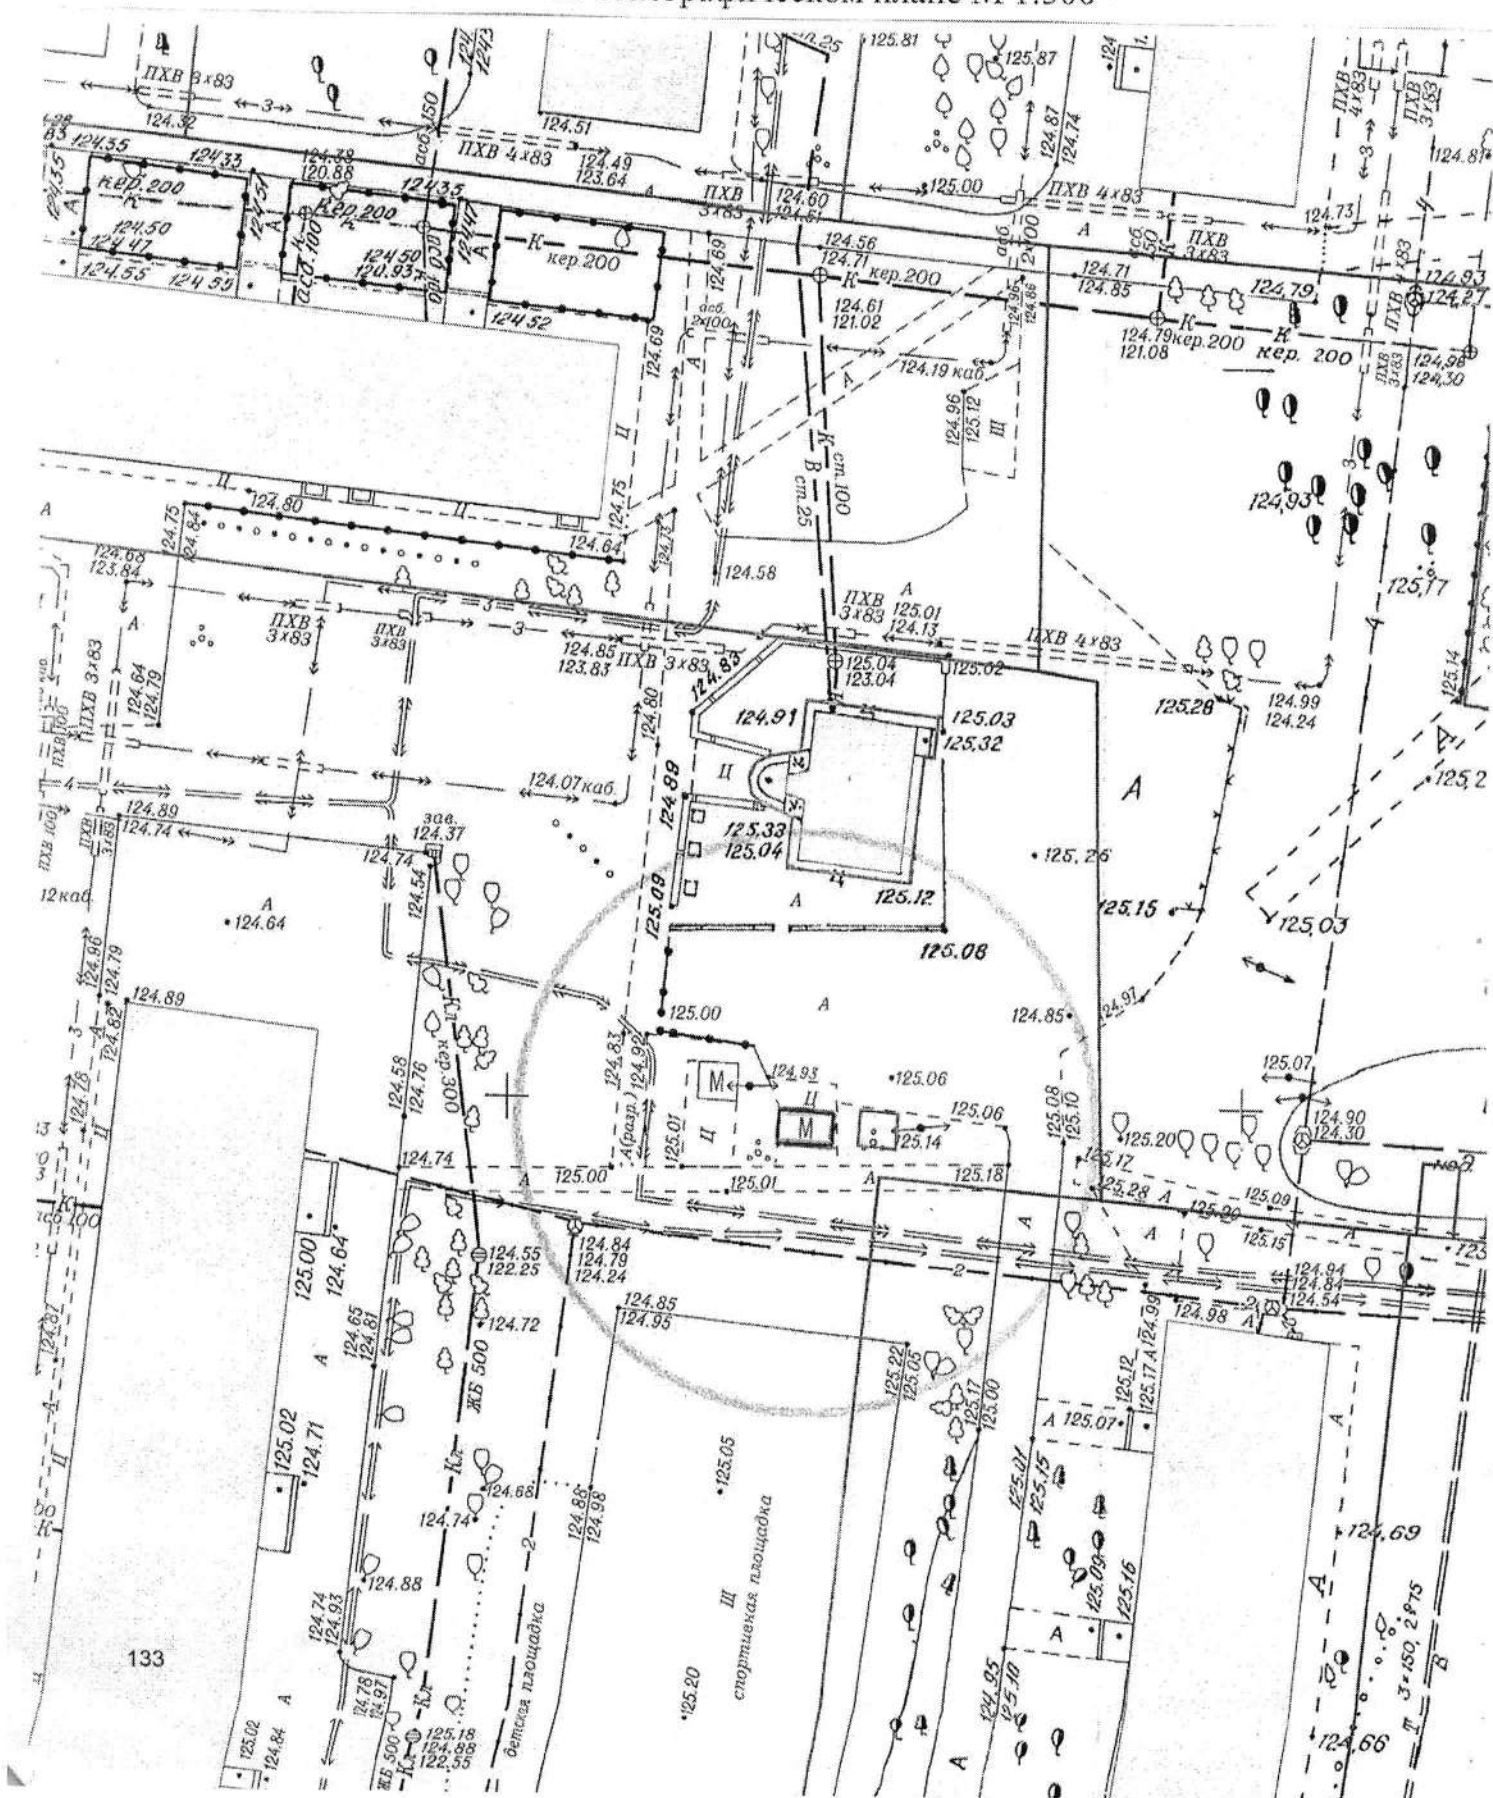


Карта-схема территории

по адресному ориентиру: ул. Широкая, 139
на топографическом плане М 1:500

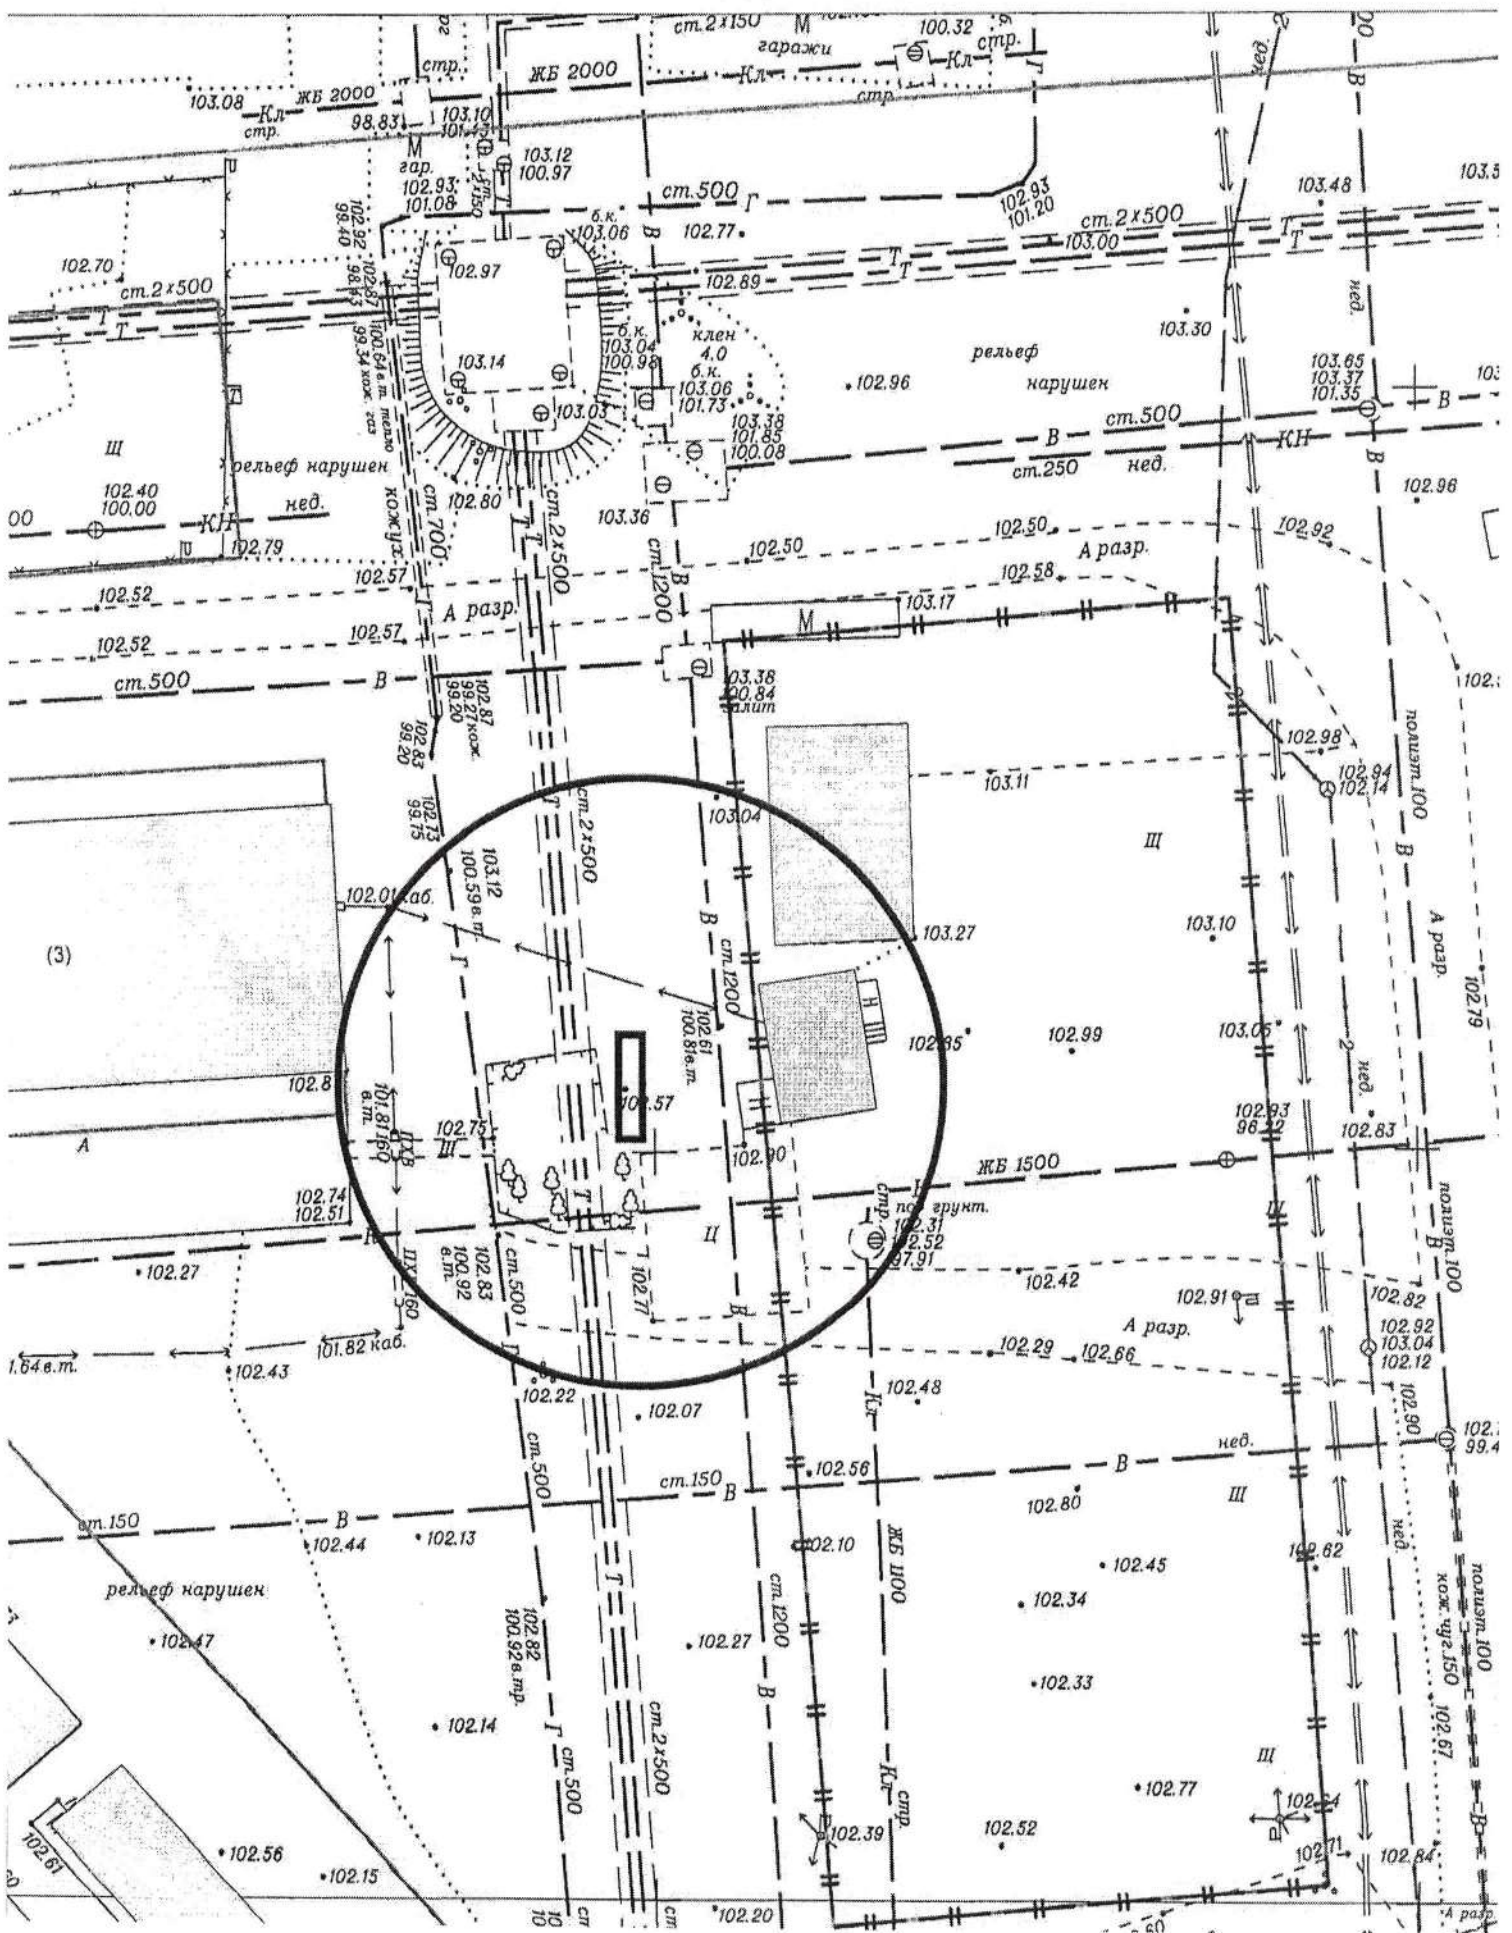


Карта-схема территории


по адресному ориентиру: ул. Широкая, 139
на топографическом плане М 1:500

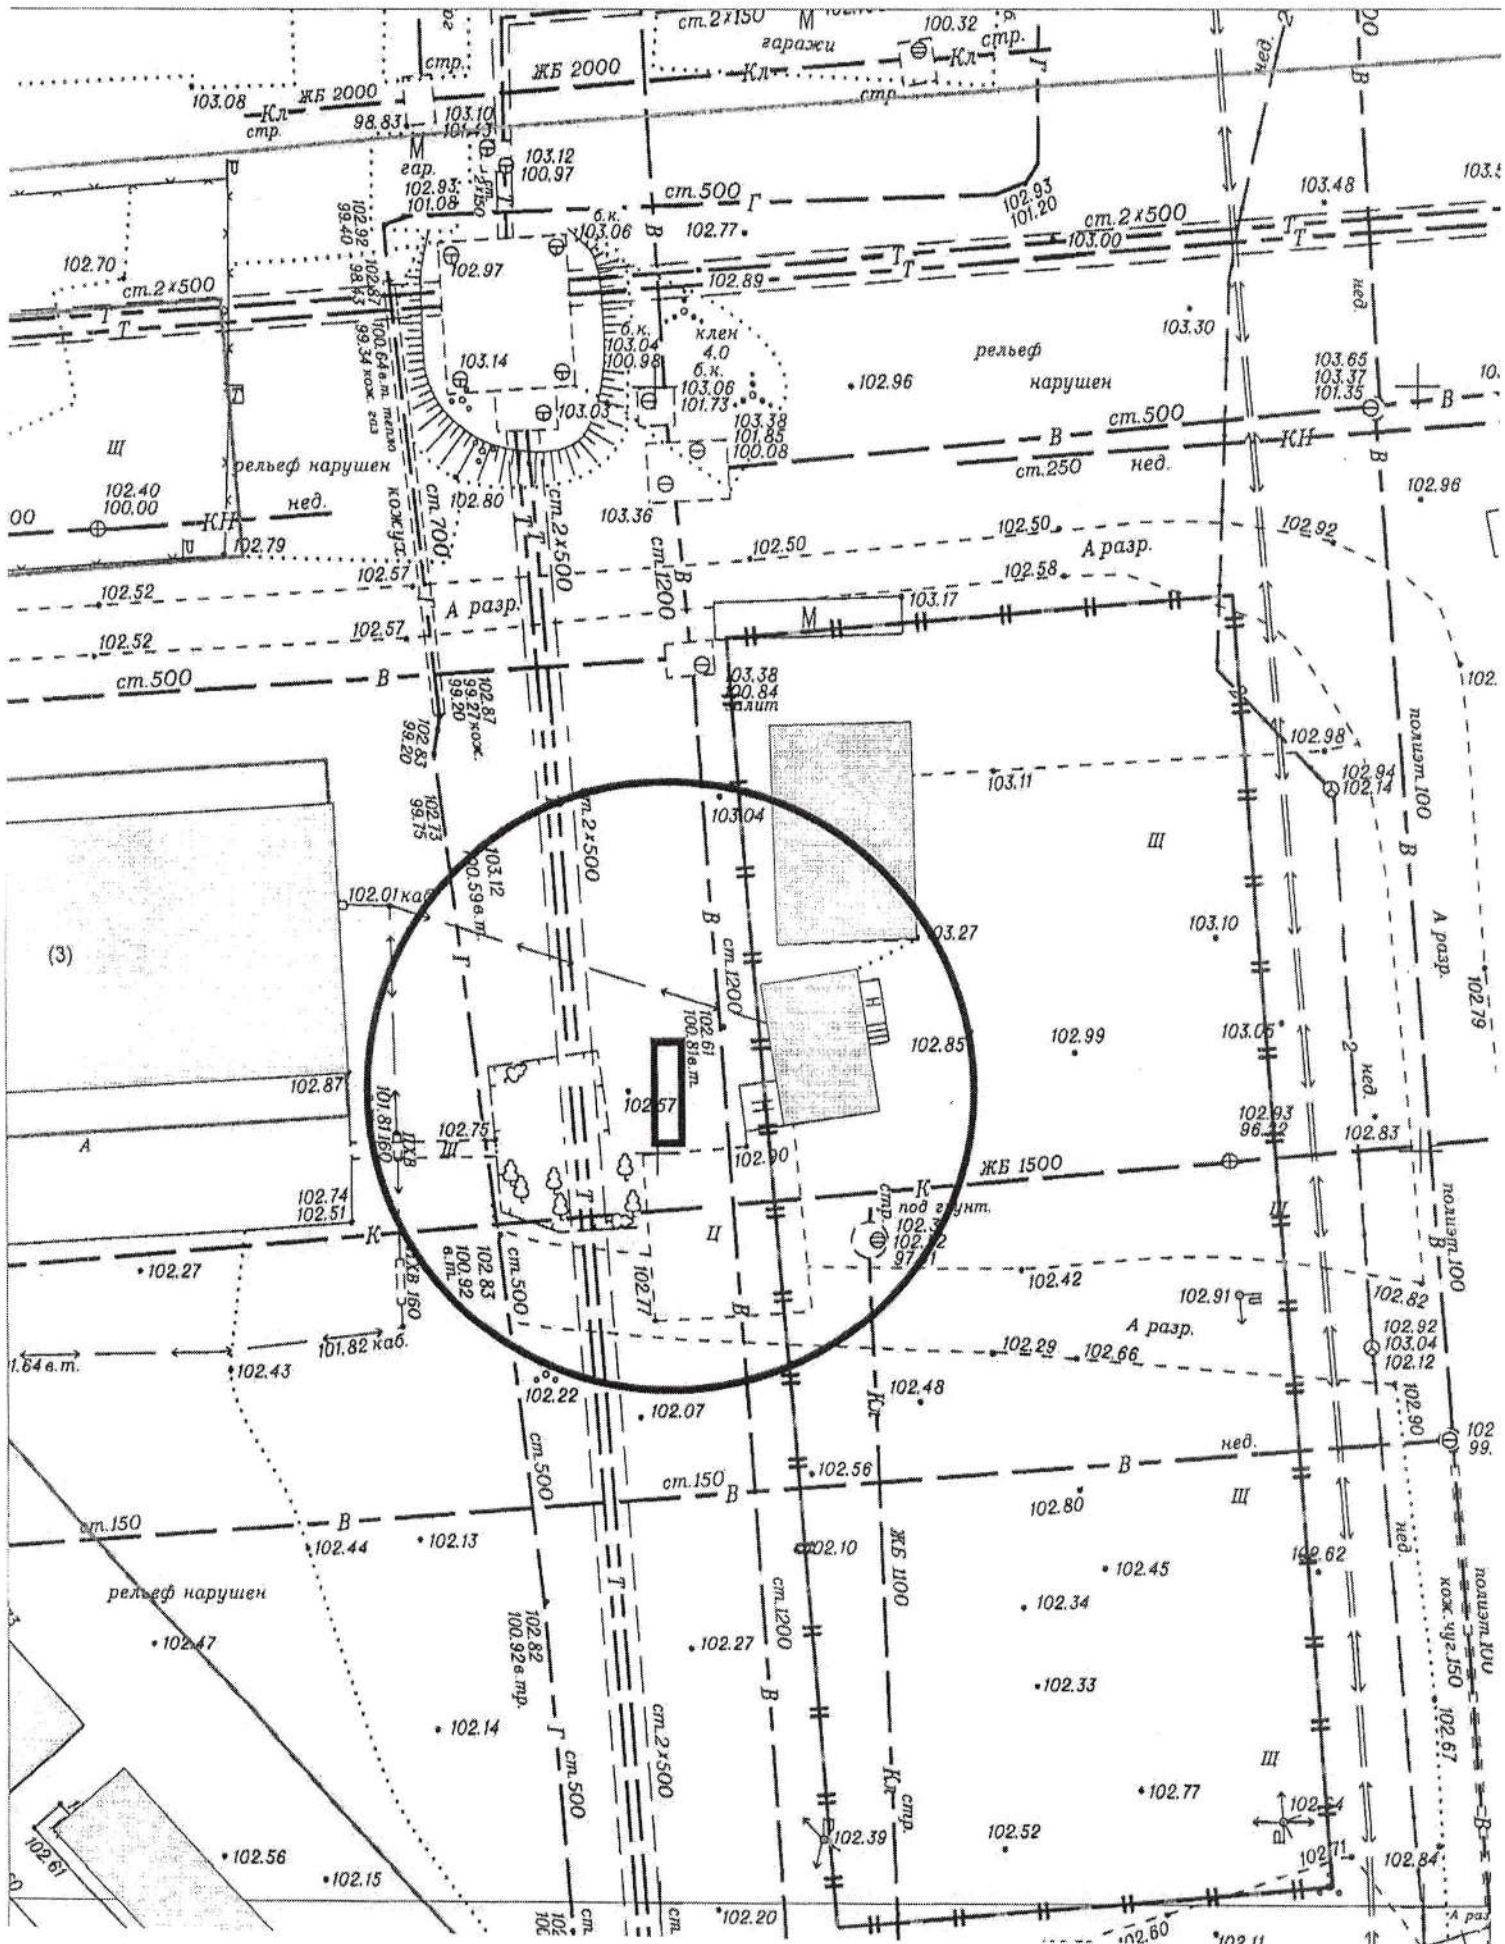


Карта-схема территории
по адресному ориентиру ул. Тургенева, 144
на топографическом плане М 1:500

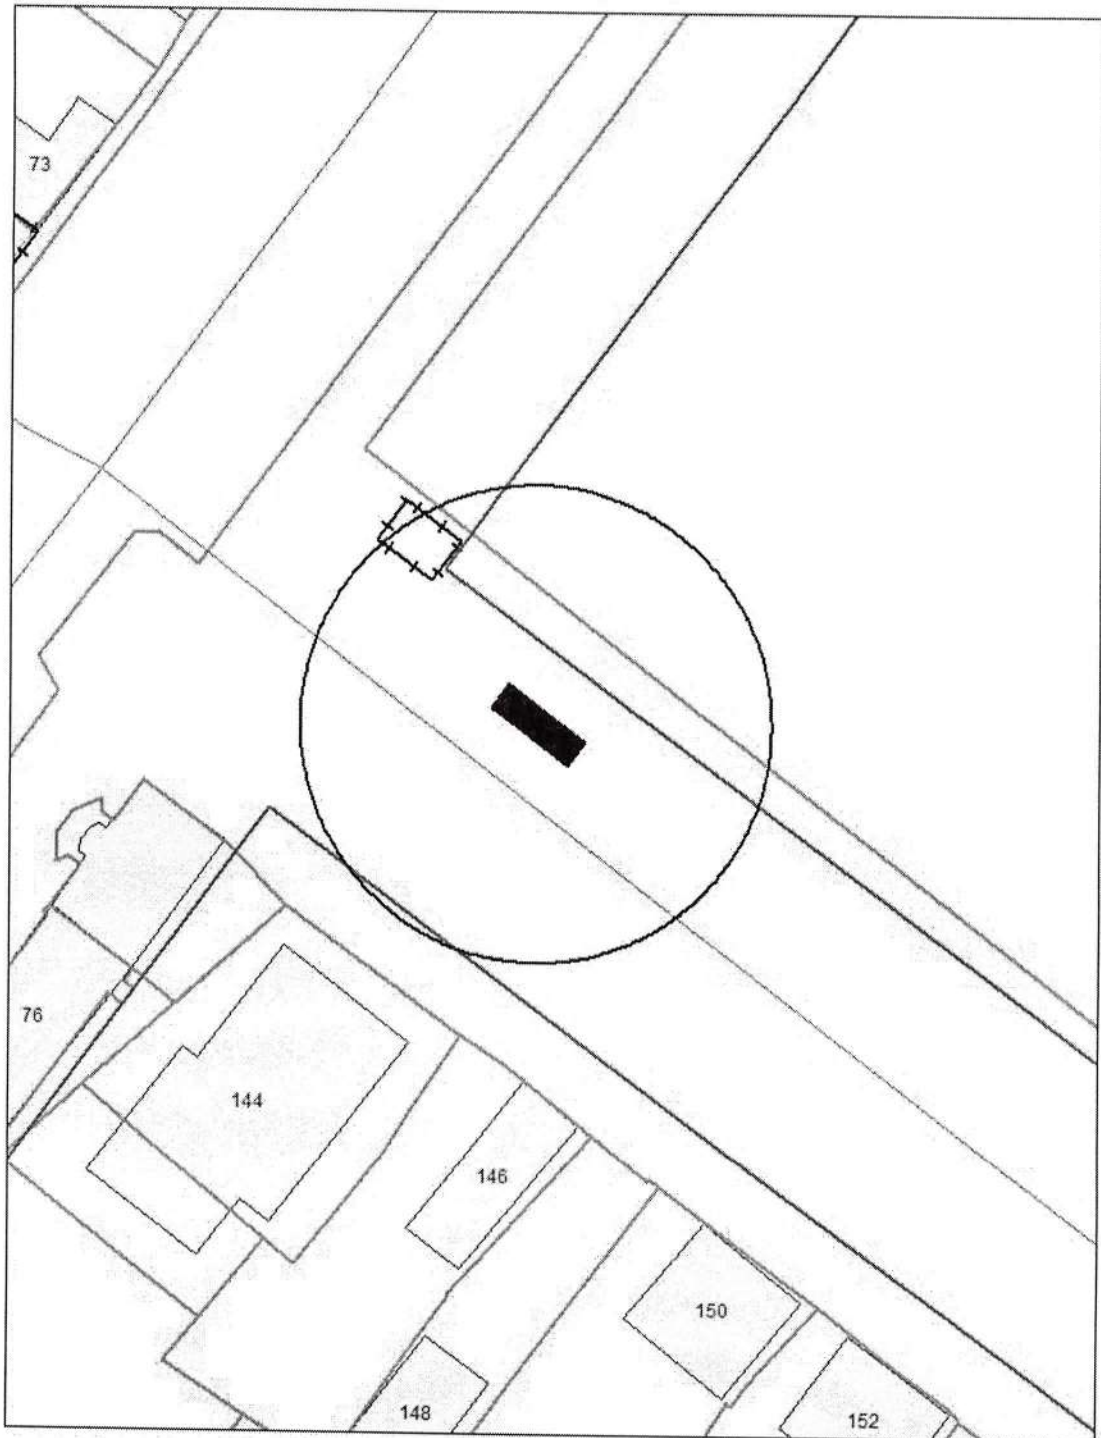


Карта-схема территории
по адресному ориентиру ул. Никитина, 112а
на топографическом плане М 1:500

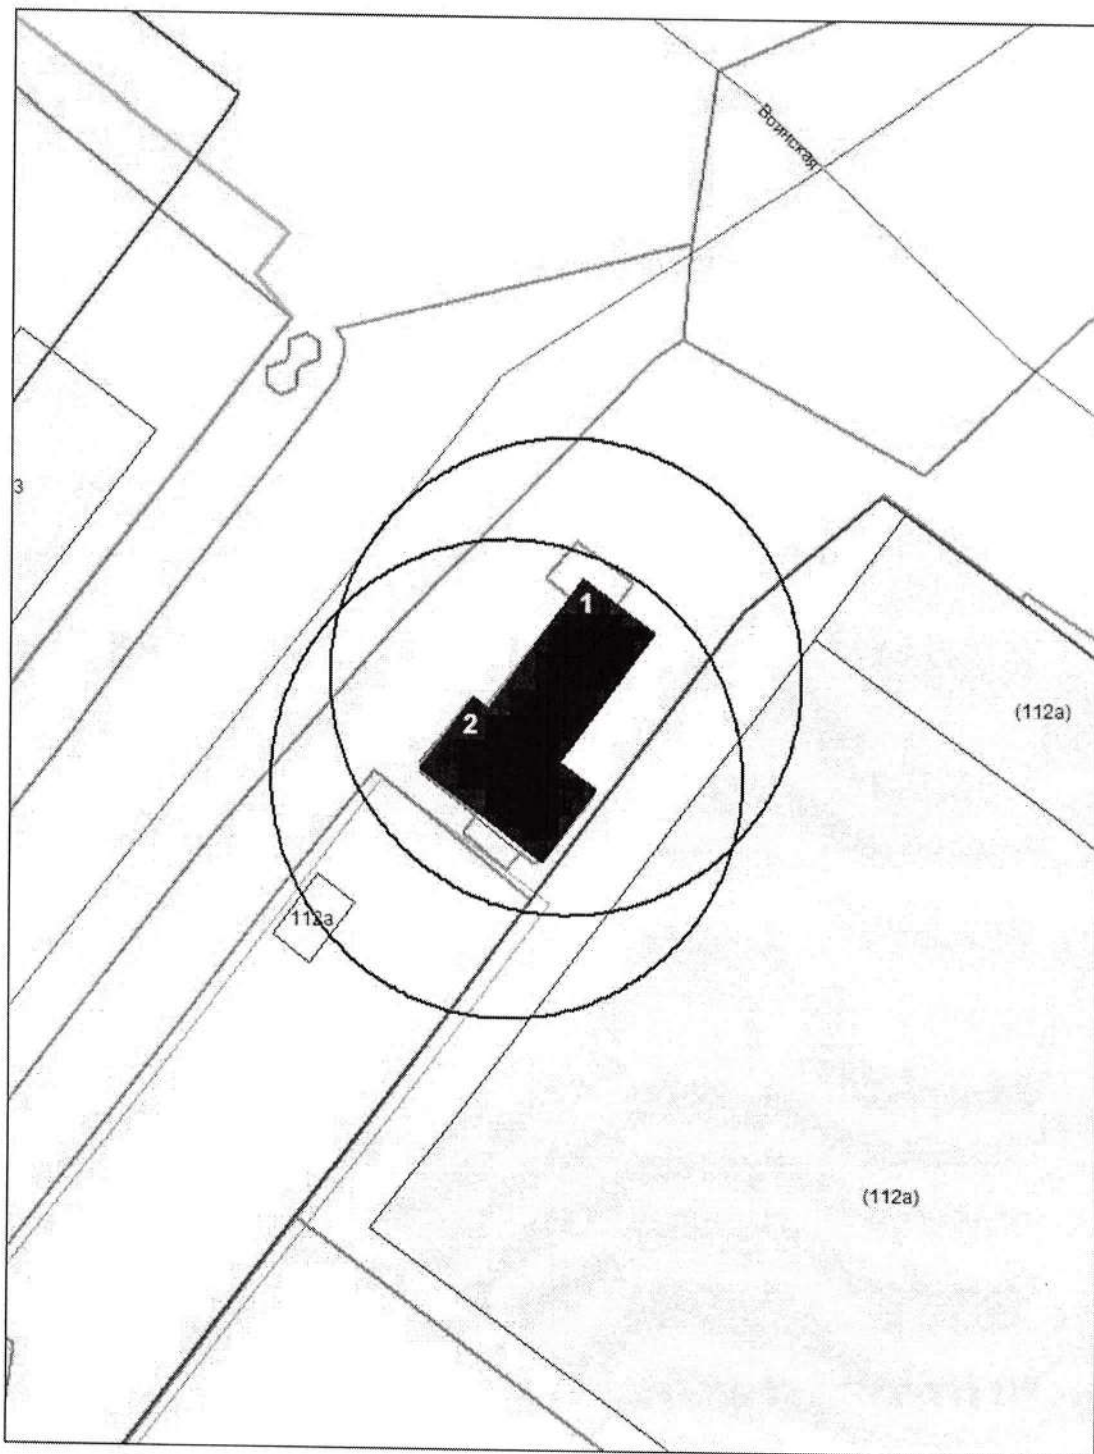


Карта-схема территории
размещения нестационарных объектов по ул. Новоселов, 4
на топографическом плане
М 1:500

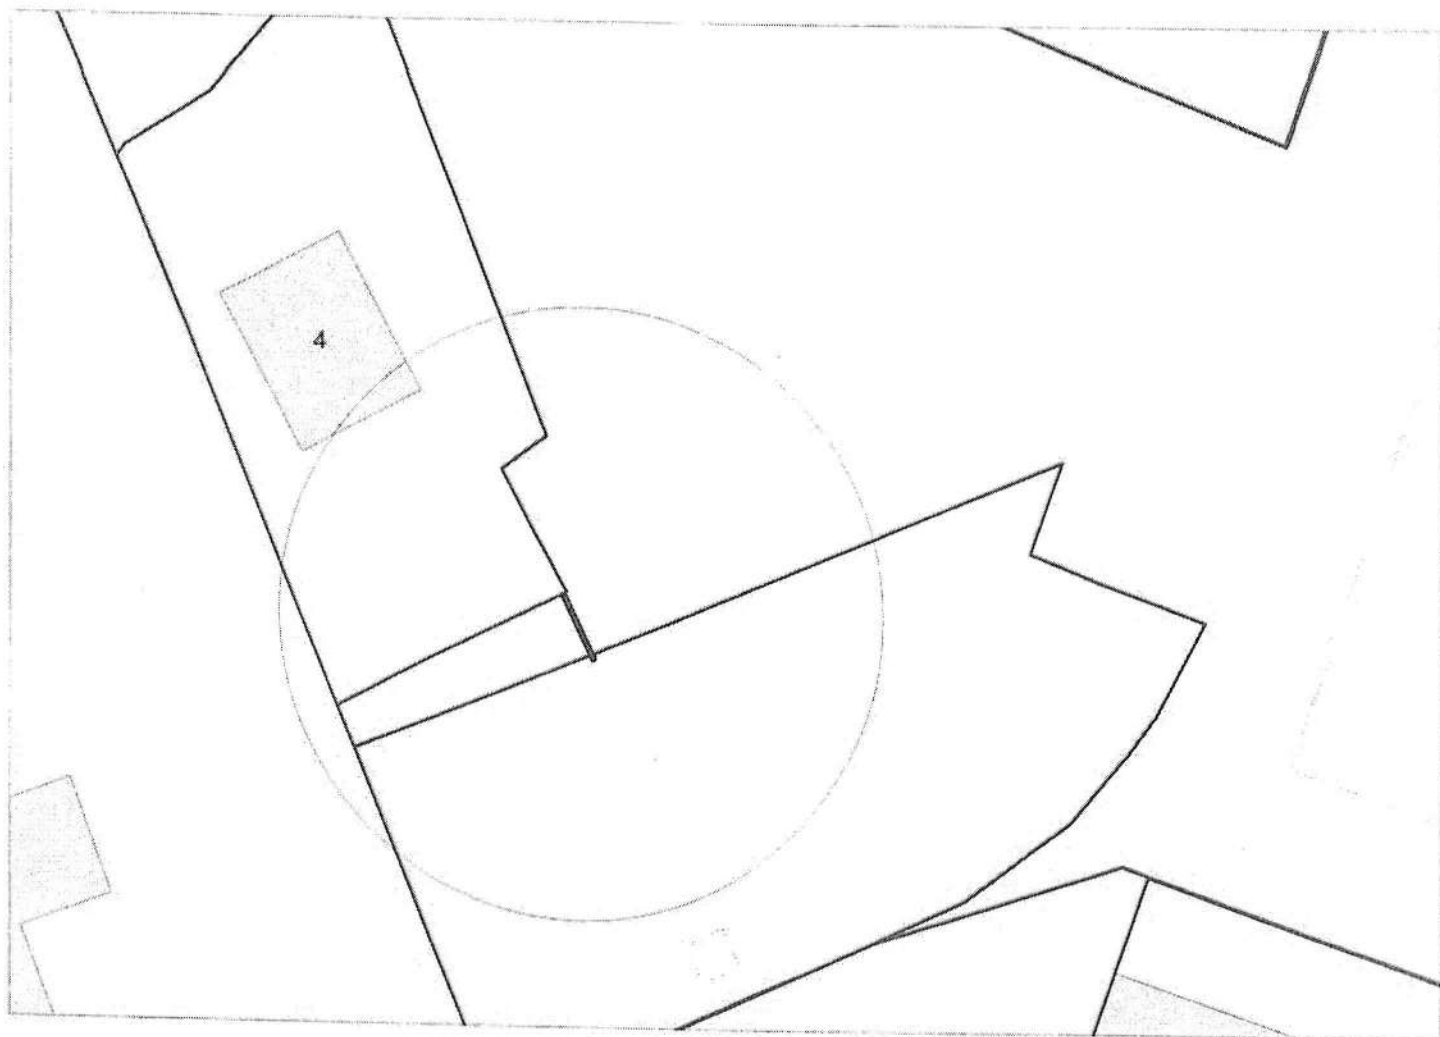

Карта-схема территории
размещения нестационарных объектов по ул. Новоселов, 4
на топографическом плане
М 1:500

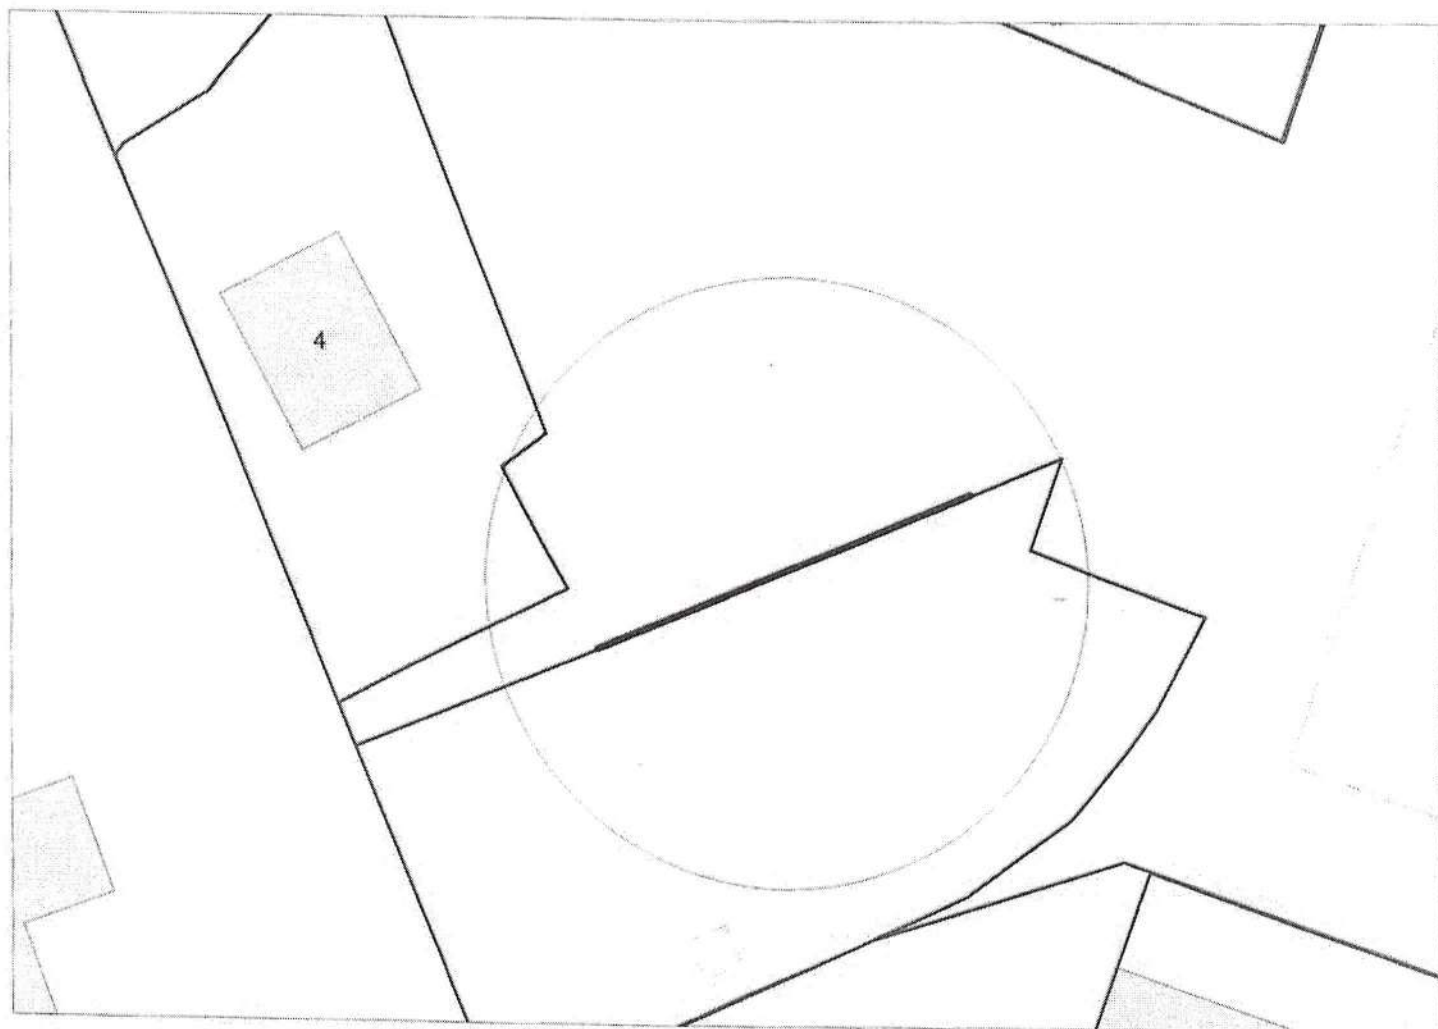


Карта-схема с адресным ориентиром: ул. Дмитрия Шамшурина, (43/1 к. 1)
на топографическом плане 1:700

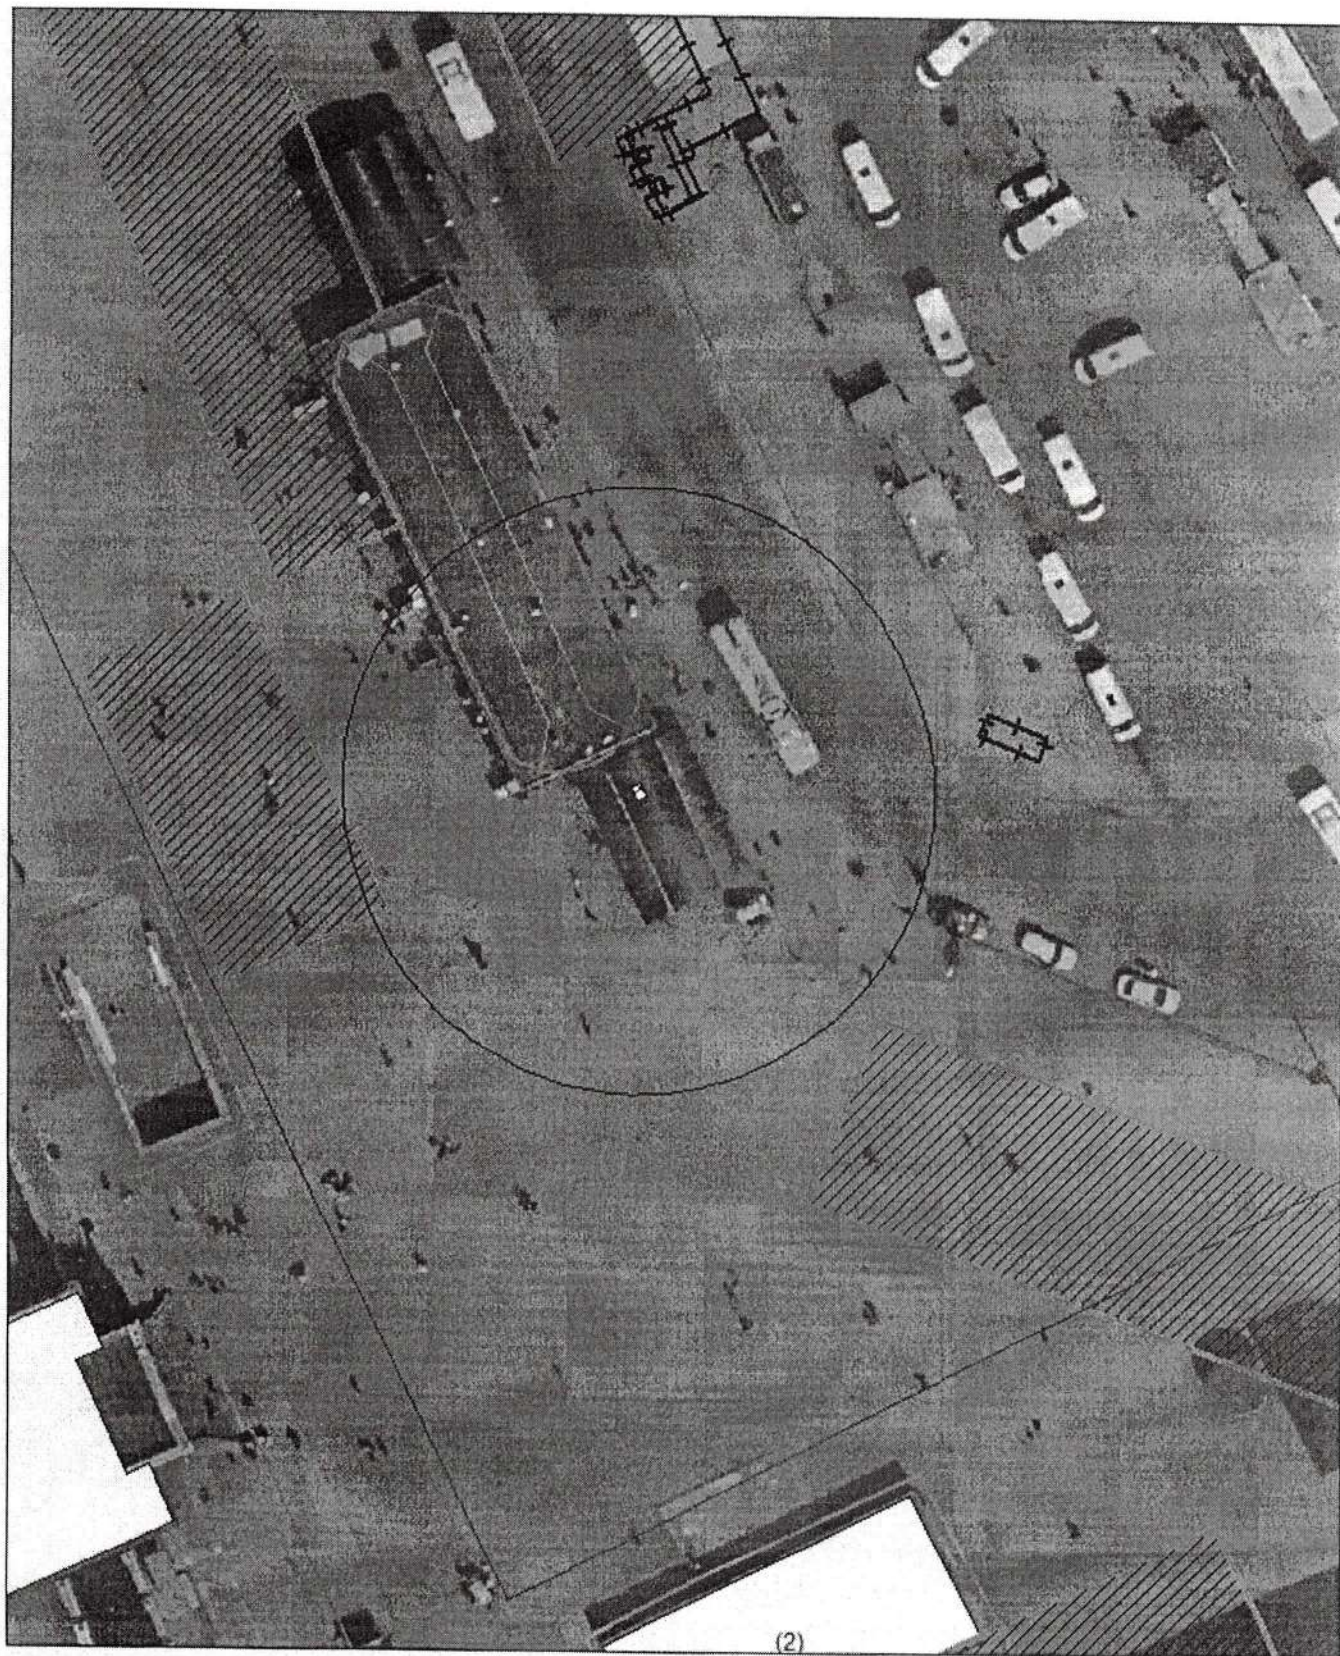


**Карта-схема с адресным ориентиром: ул. Державина (47)
на топографическом плане 1:700**



Карта-схема с адресным ориентиром: ул. Ядринцевский Конный спуск, (3)
на топографическом плане 1:700

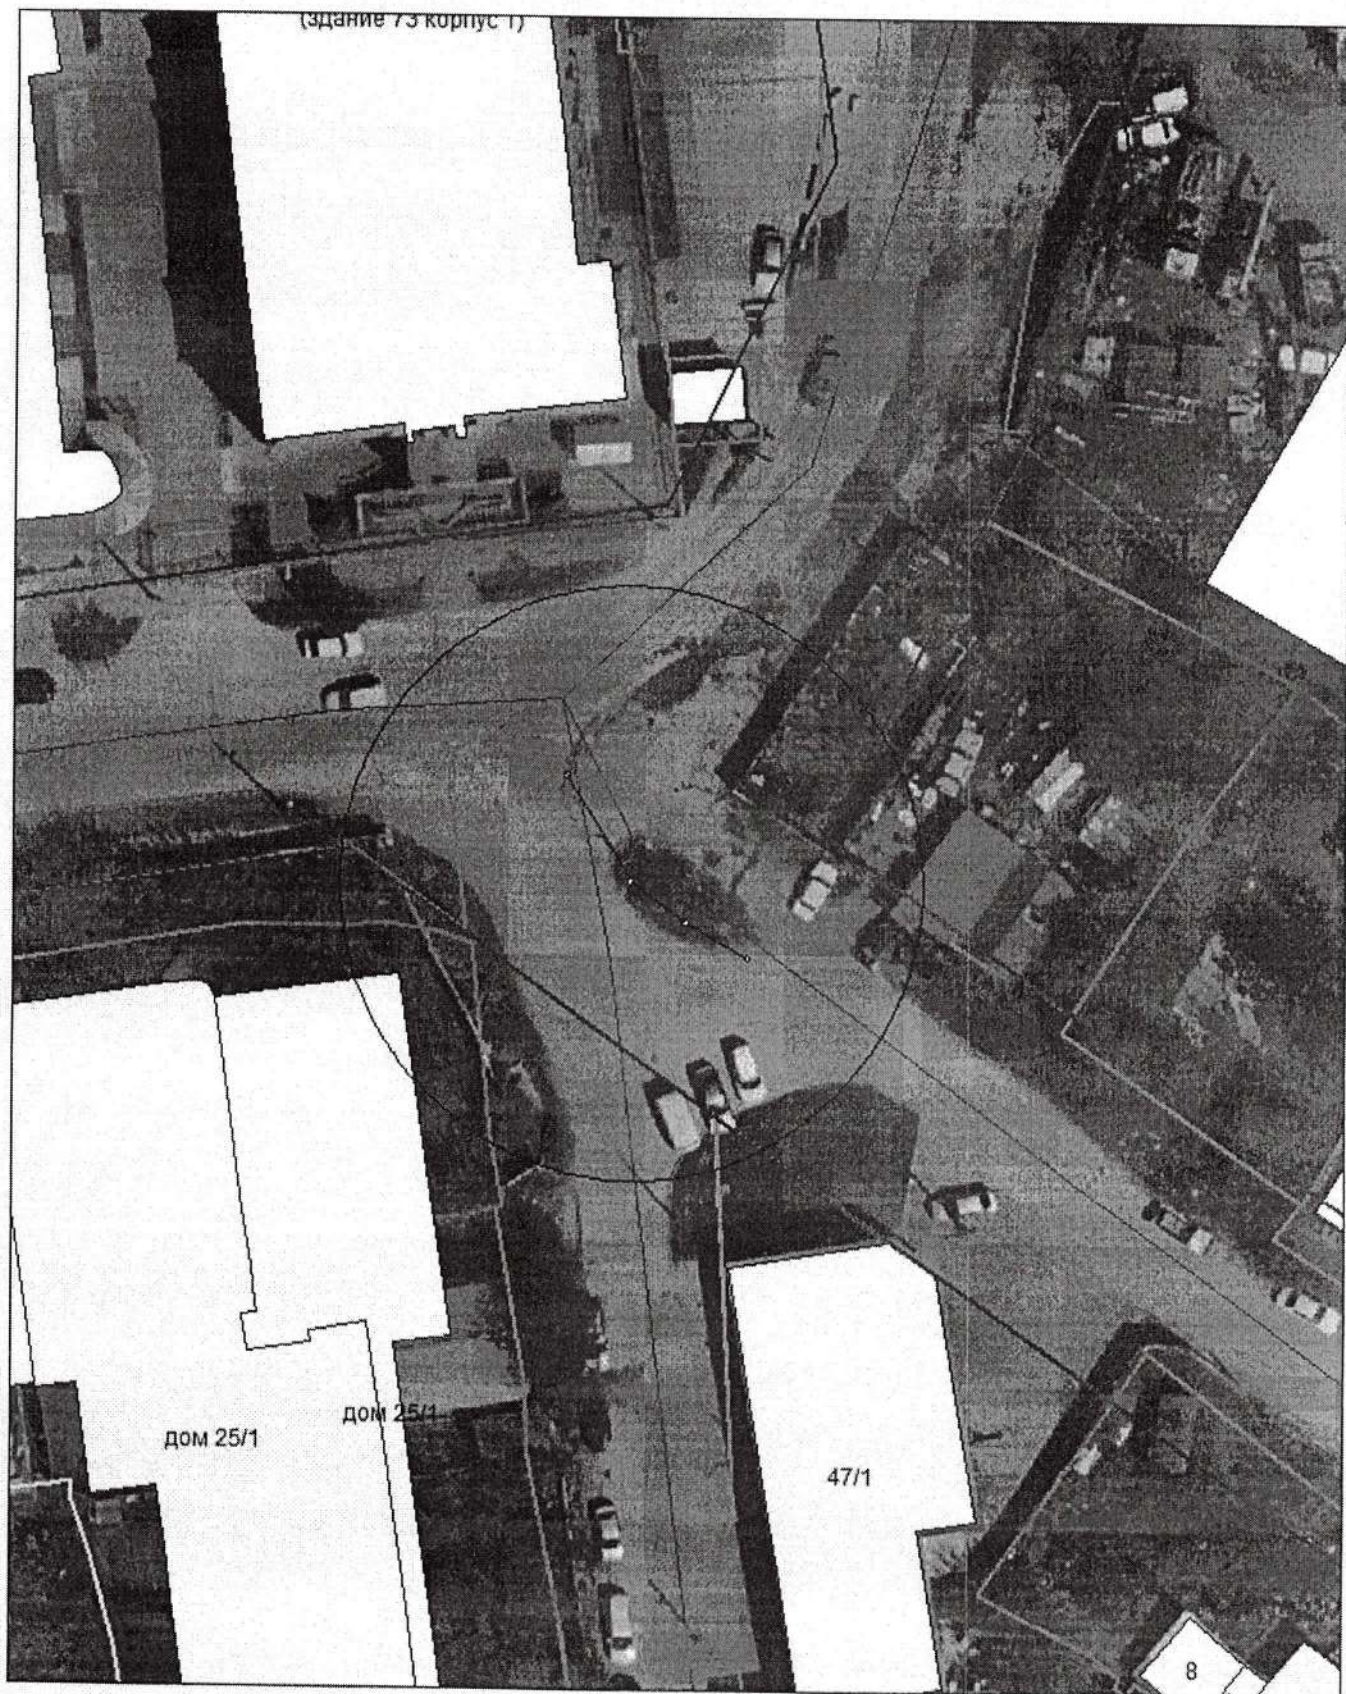


**Карта-схема с адресным ориентиром: Красный проспект, (28)
на топографическом плане 1:700**

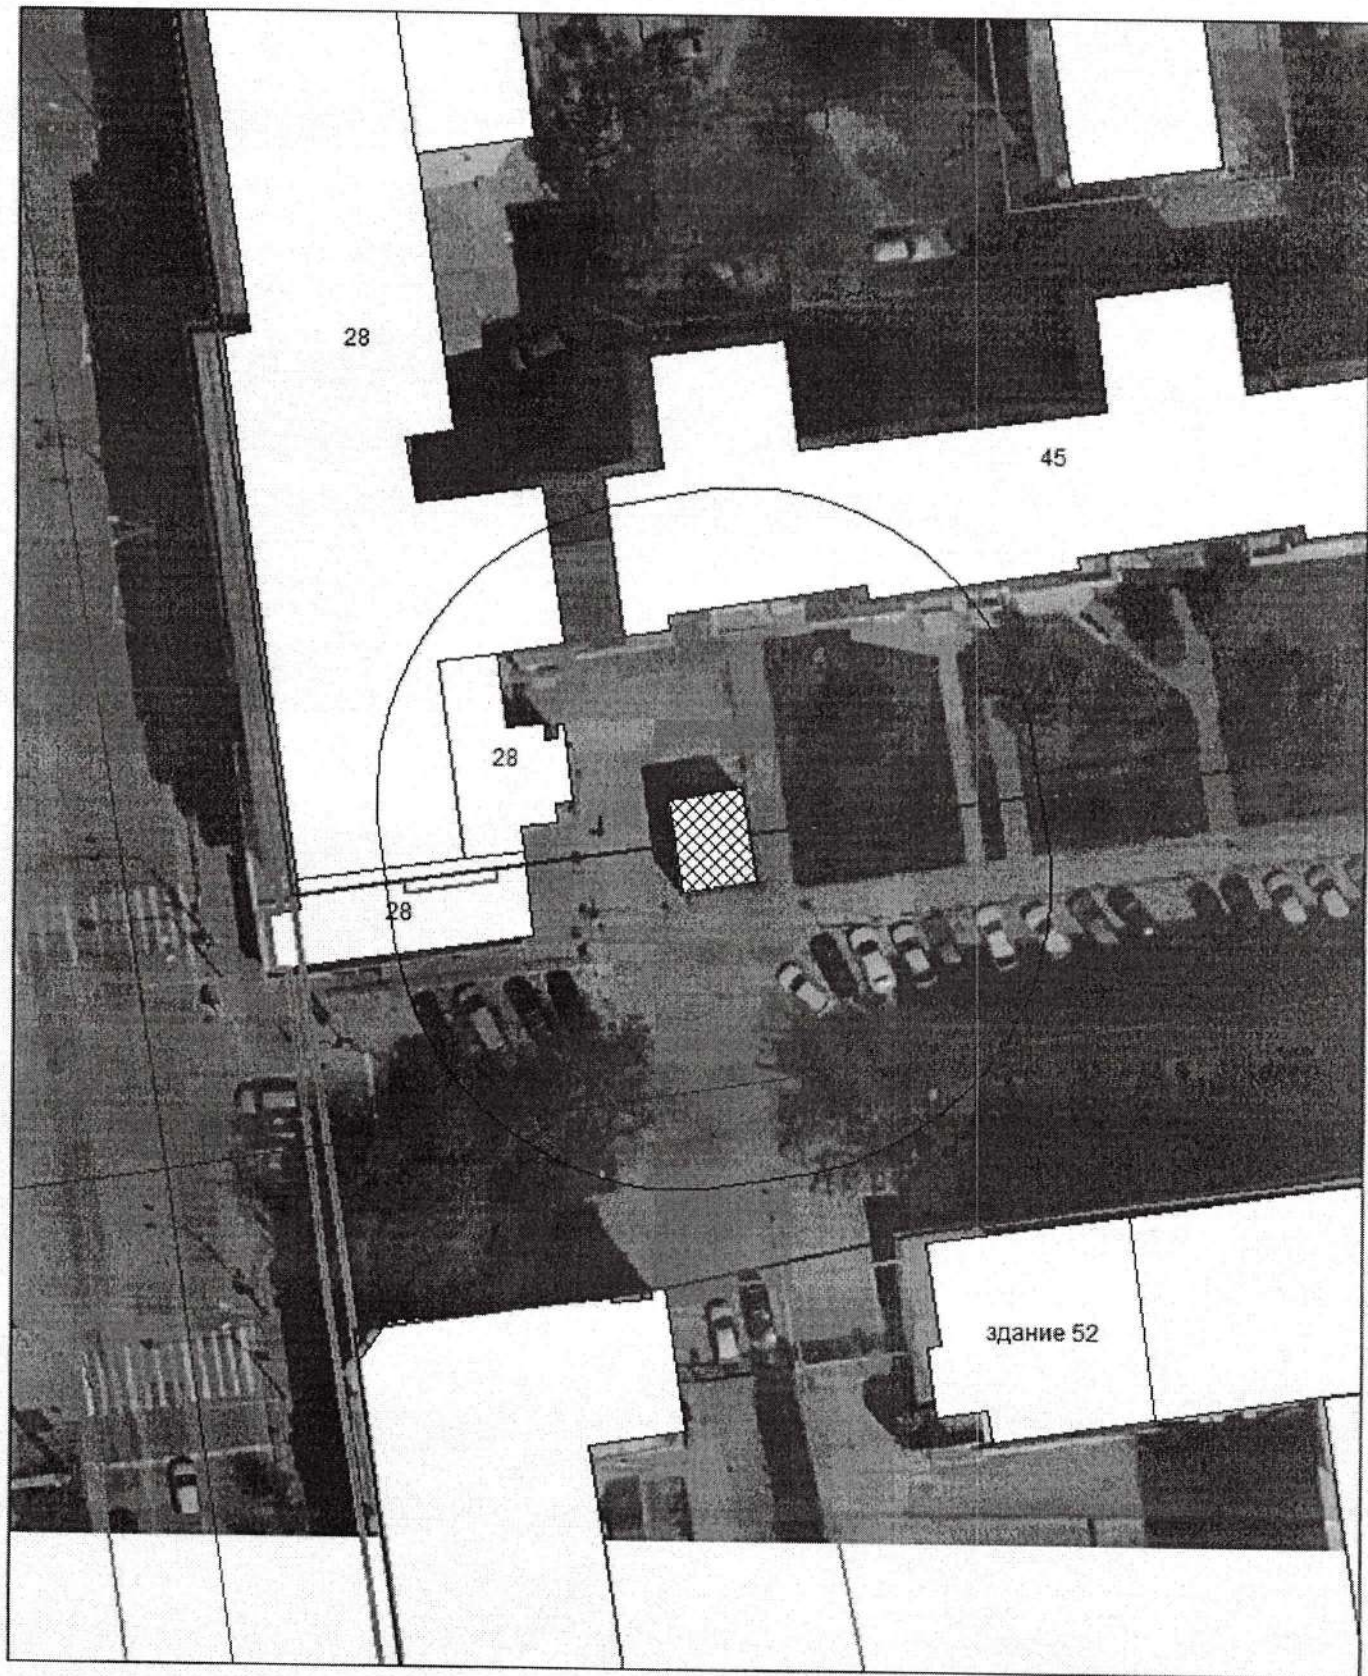


**Карта-схема с адресным ориентиром: ул. Нарымская, (37)
на топографическом плане 1:700**



**Карта-схема с адресным ориентиром: ул. Нарымская, (37)
на топографическом плане 1:700**

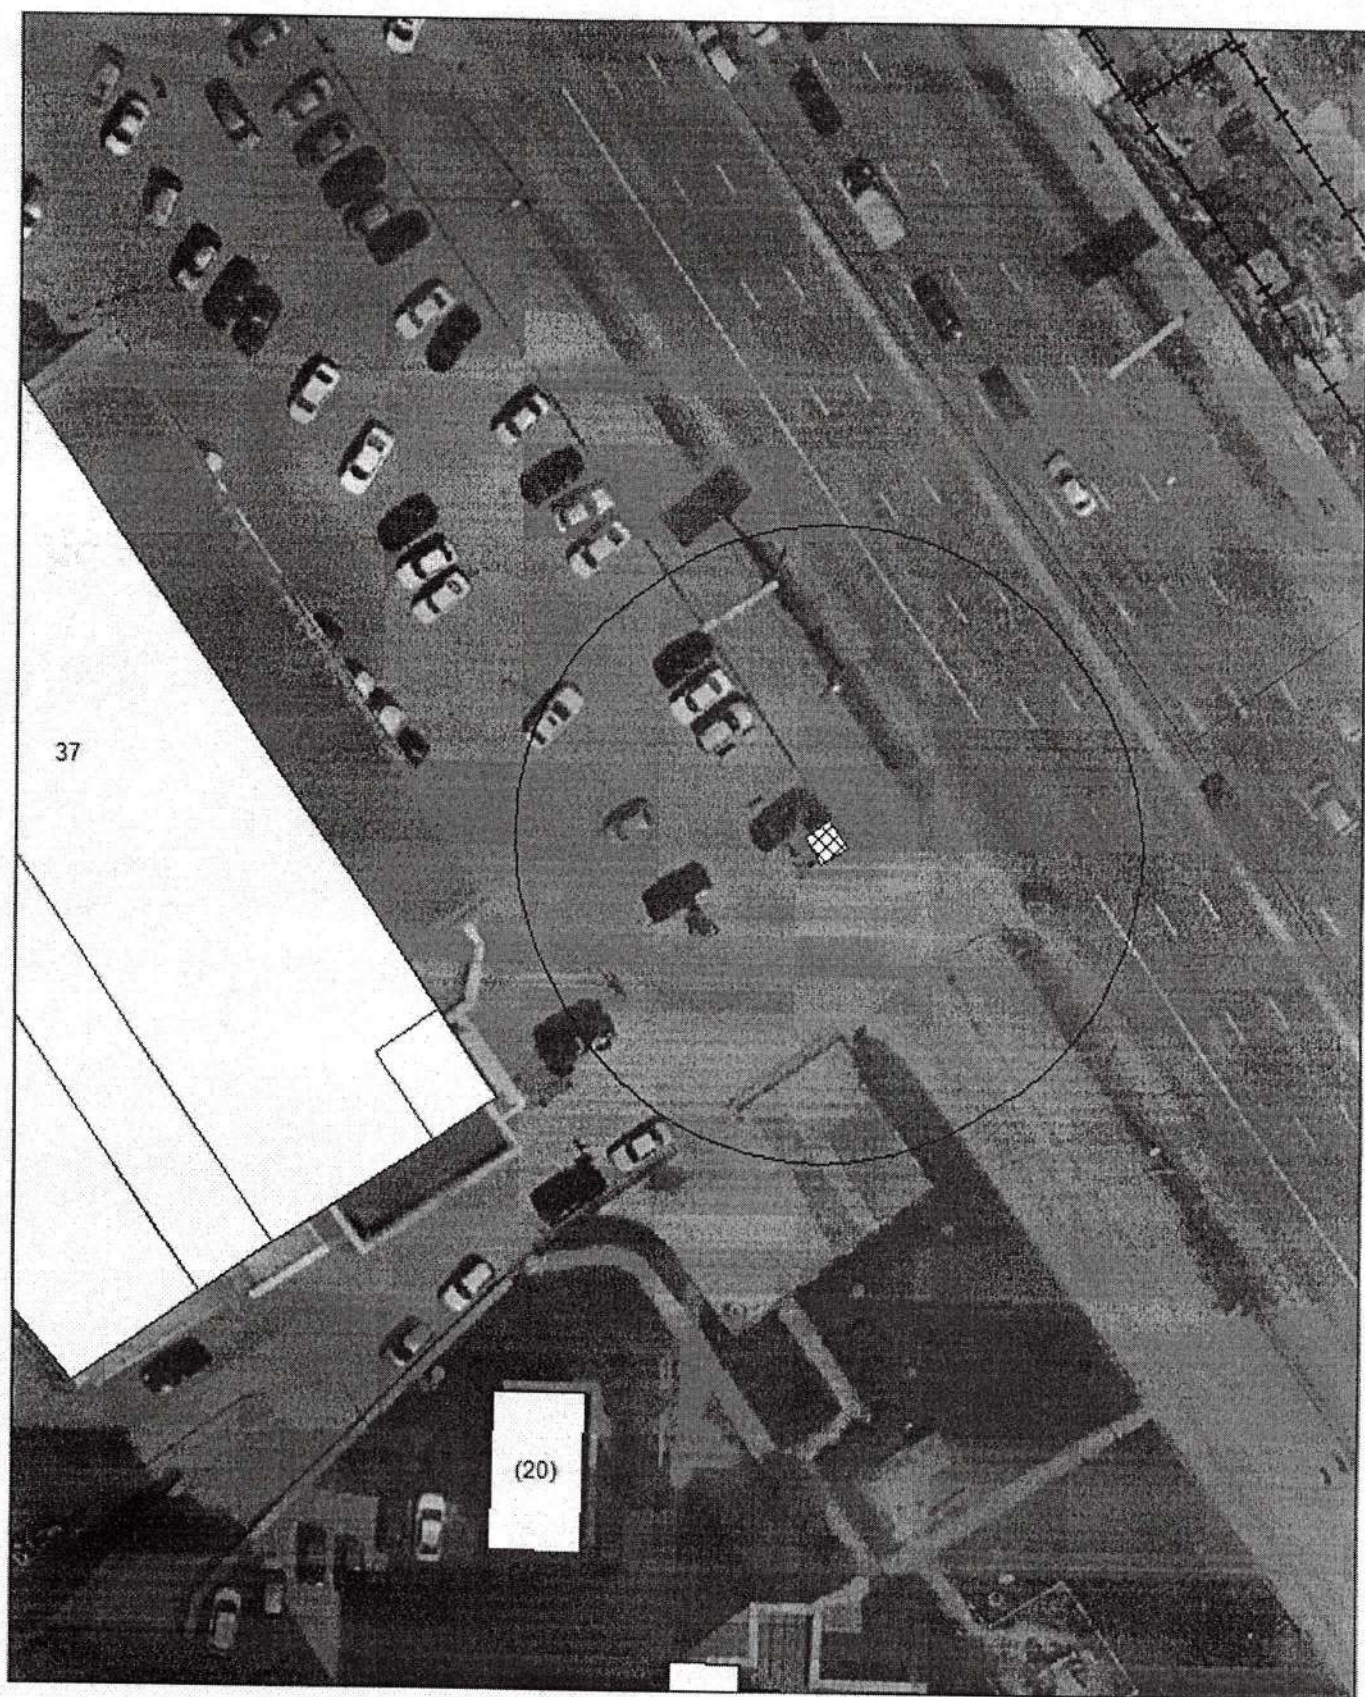

**Карта-схема с адресным ориентиром: ул. Нарымская, (37)
на топографическом плане 1:700**

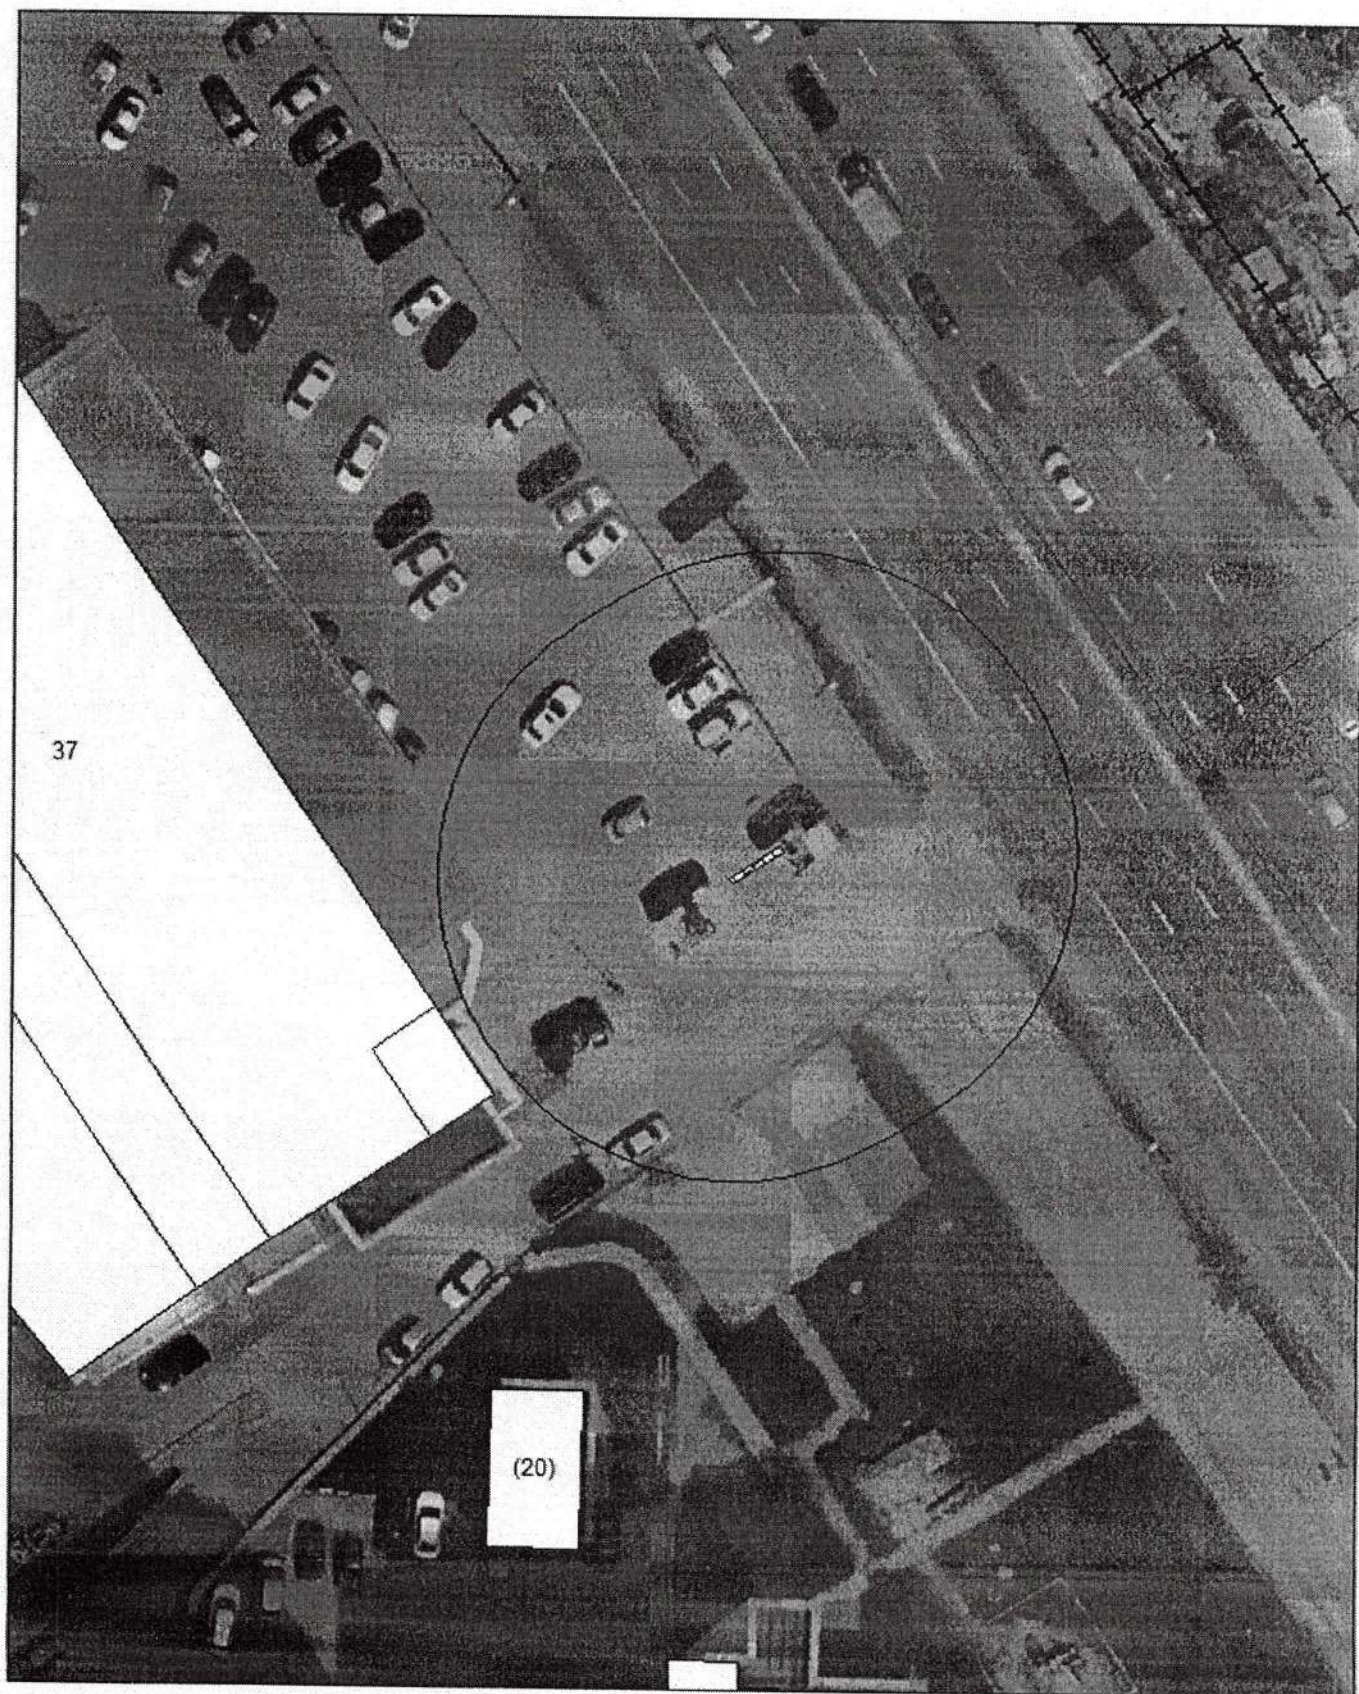


Карта-схема с адресным ориентиром: ул. Железнодорожная, (8/3)
на топографическом плане 1:700



**Карта-схема с адресным ориентиром: ул. Линейная, (31/4)
на топографическом плане 1:700**



**Карта-схема с адресным ориентиром: Красный проспект, (56)
на топографическом плане 1:700**

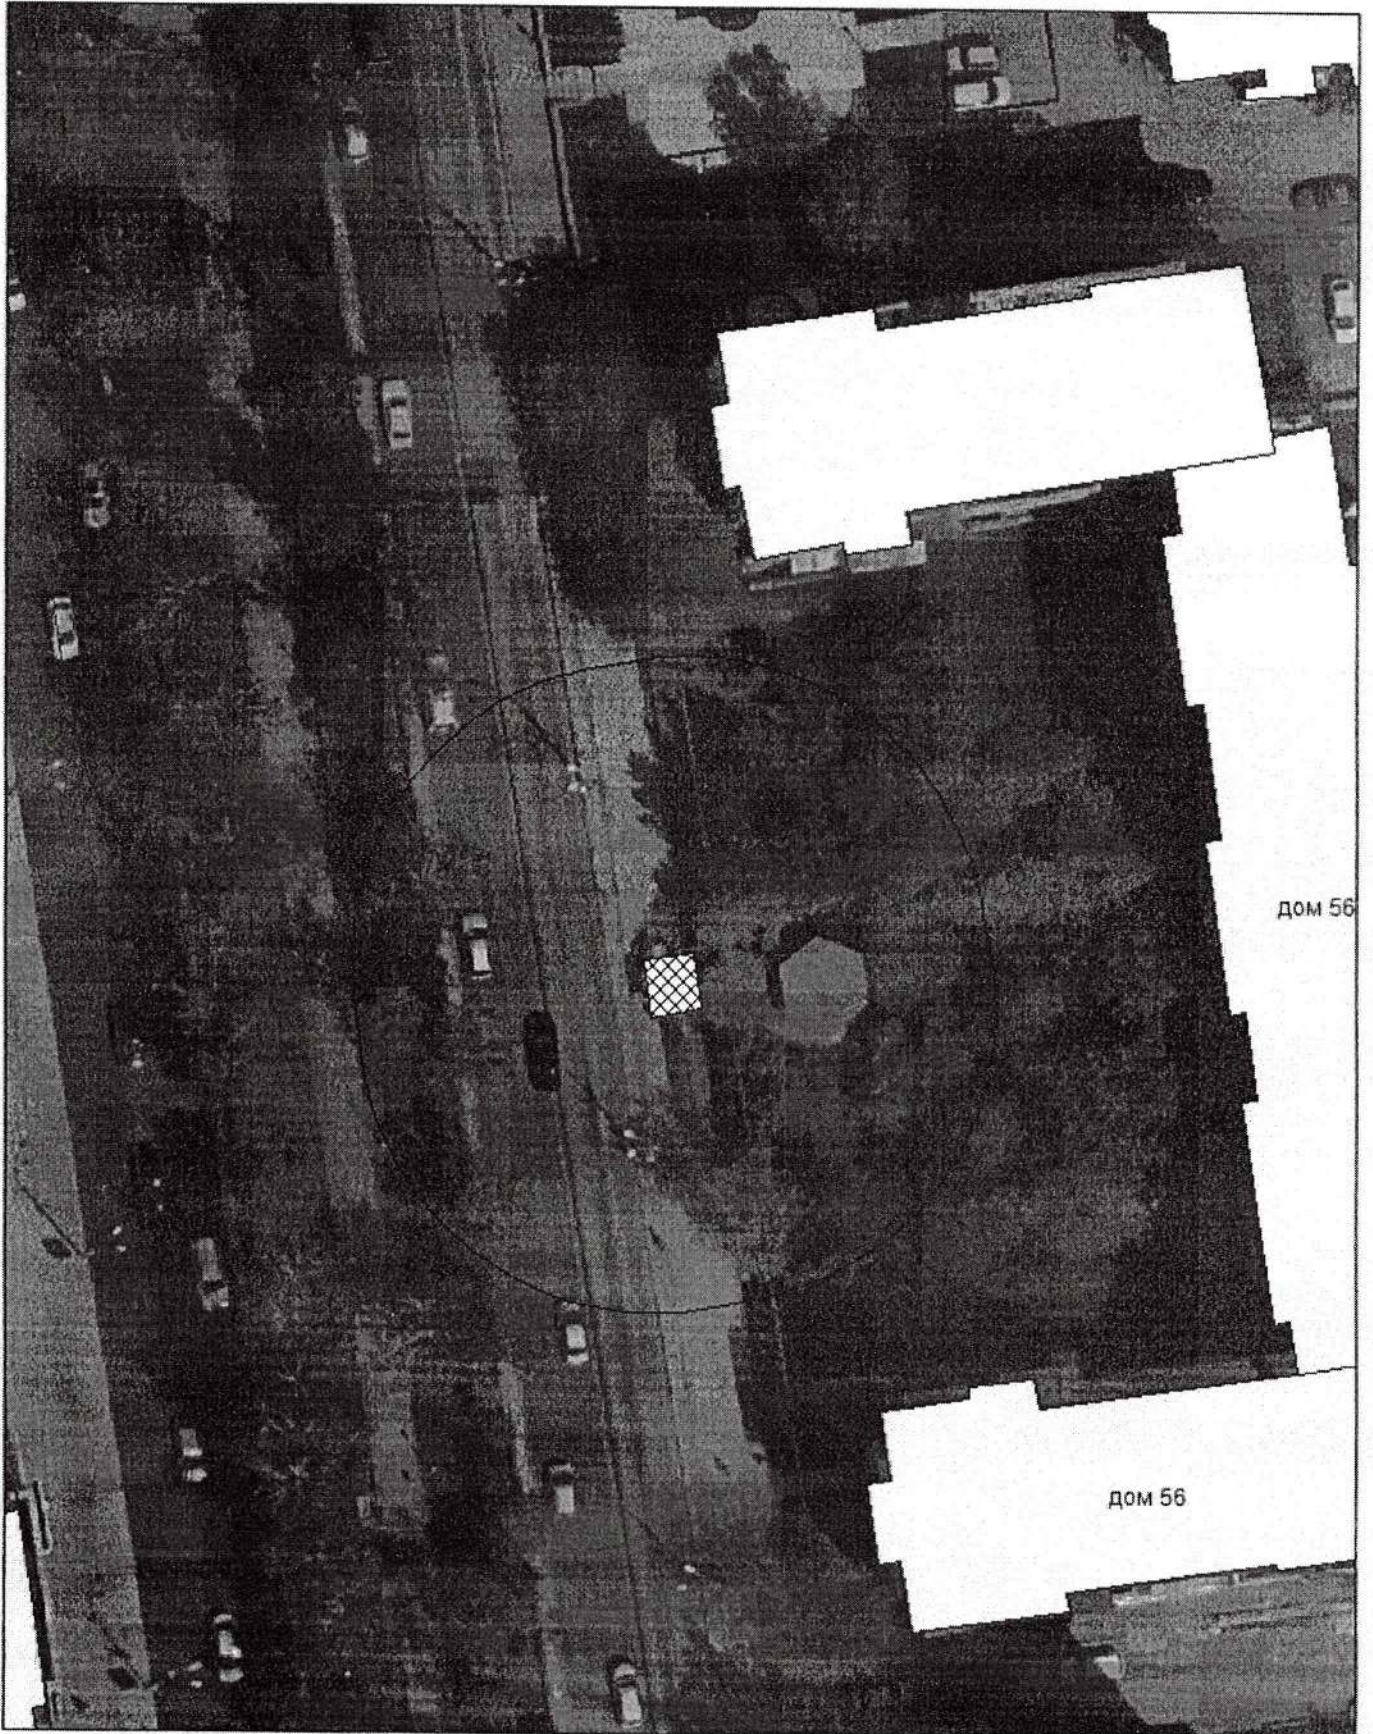

**Карта-схема с адресным ориентиром: ул. Сухарная, (78)
на топографическом плане 1:700**



**Карта-схема с адресным ориентиром: ул. Линейная, (138)
на топографическом плане 1:700**



Карта-схема с адресным ориентиром: ул. Линейная, (136)
на топографическом плане 1:700

