


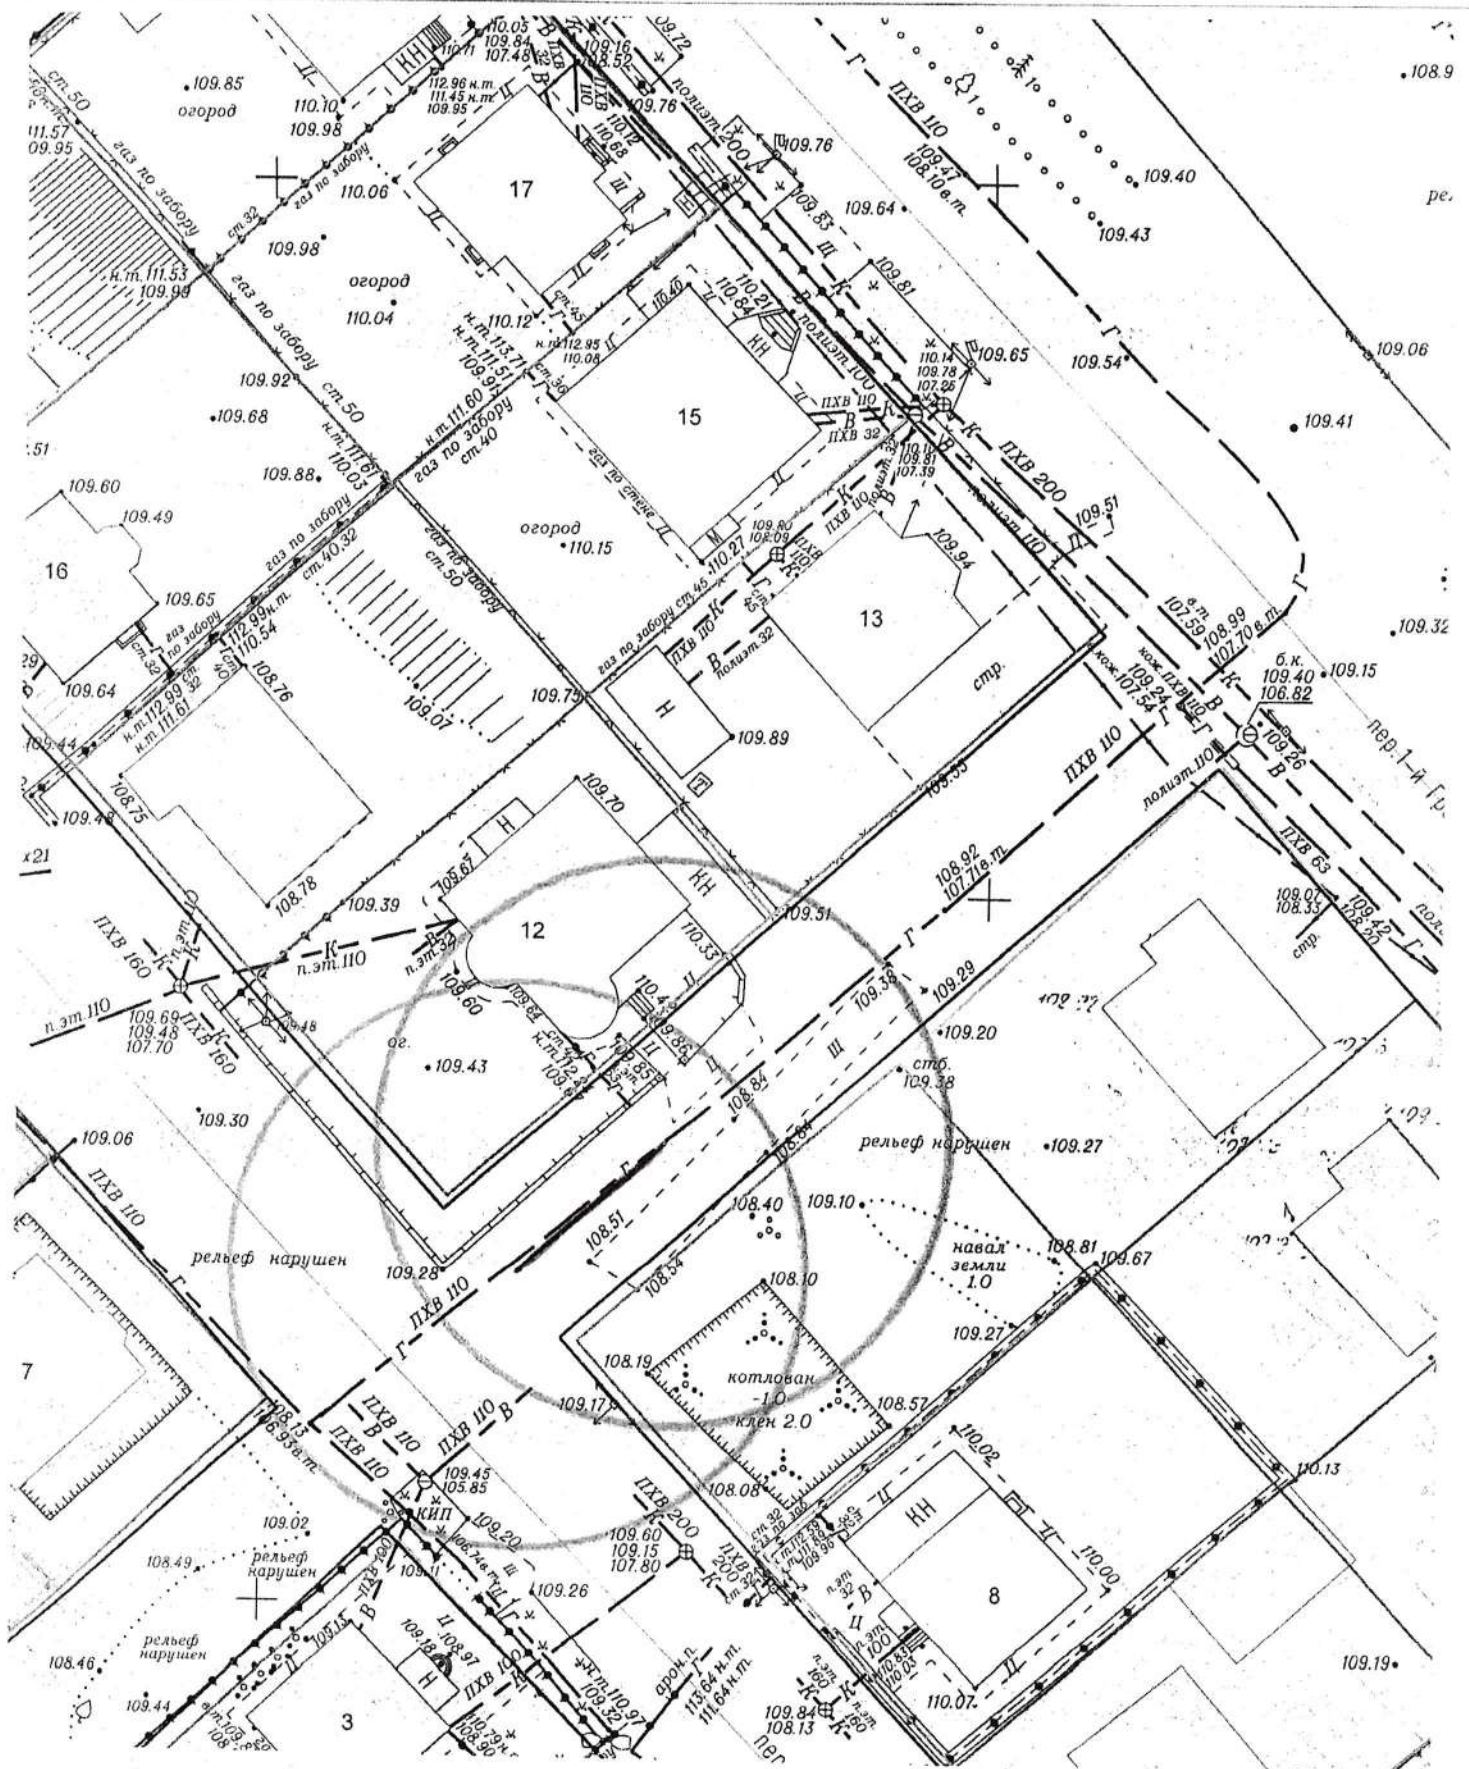

# Карта – схема территории №

по адресному ориентиру: пер. 2-й Гранатовый, (12)


на топографическом плане М 1:500



# Карта – схема территории №

по адресному ориентиру: ул. 2-я Прокопьевская, (3а)

на топографическом плане М 1:500

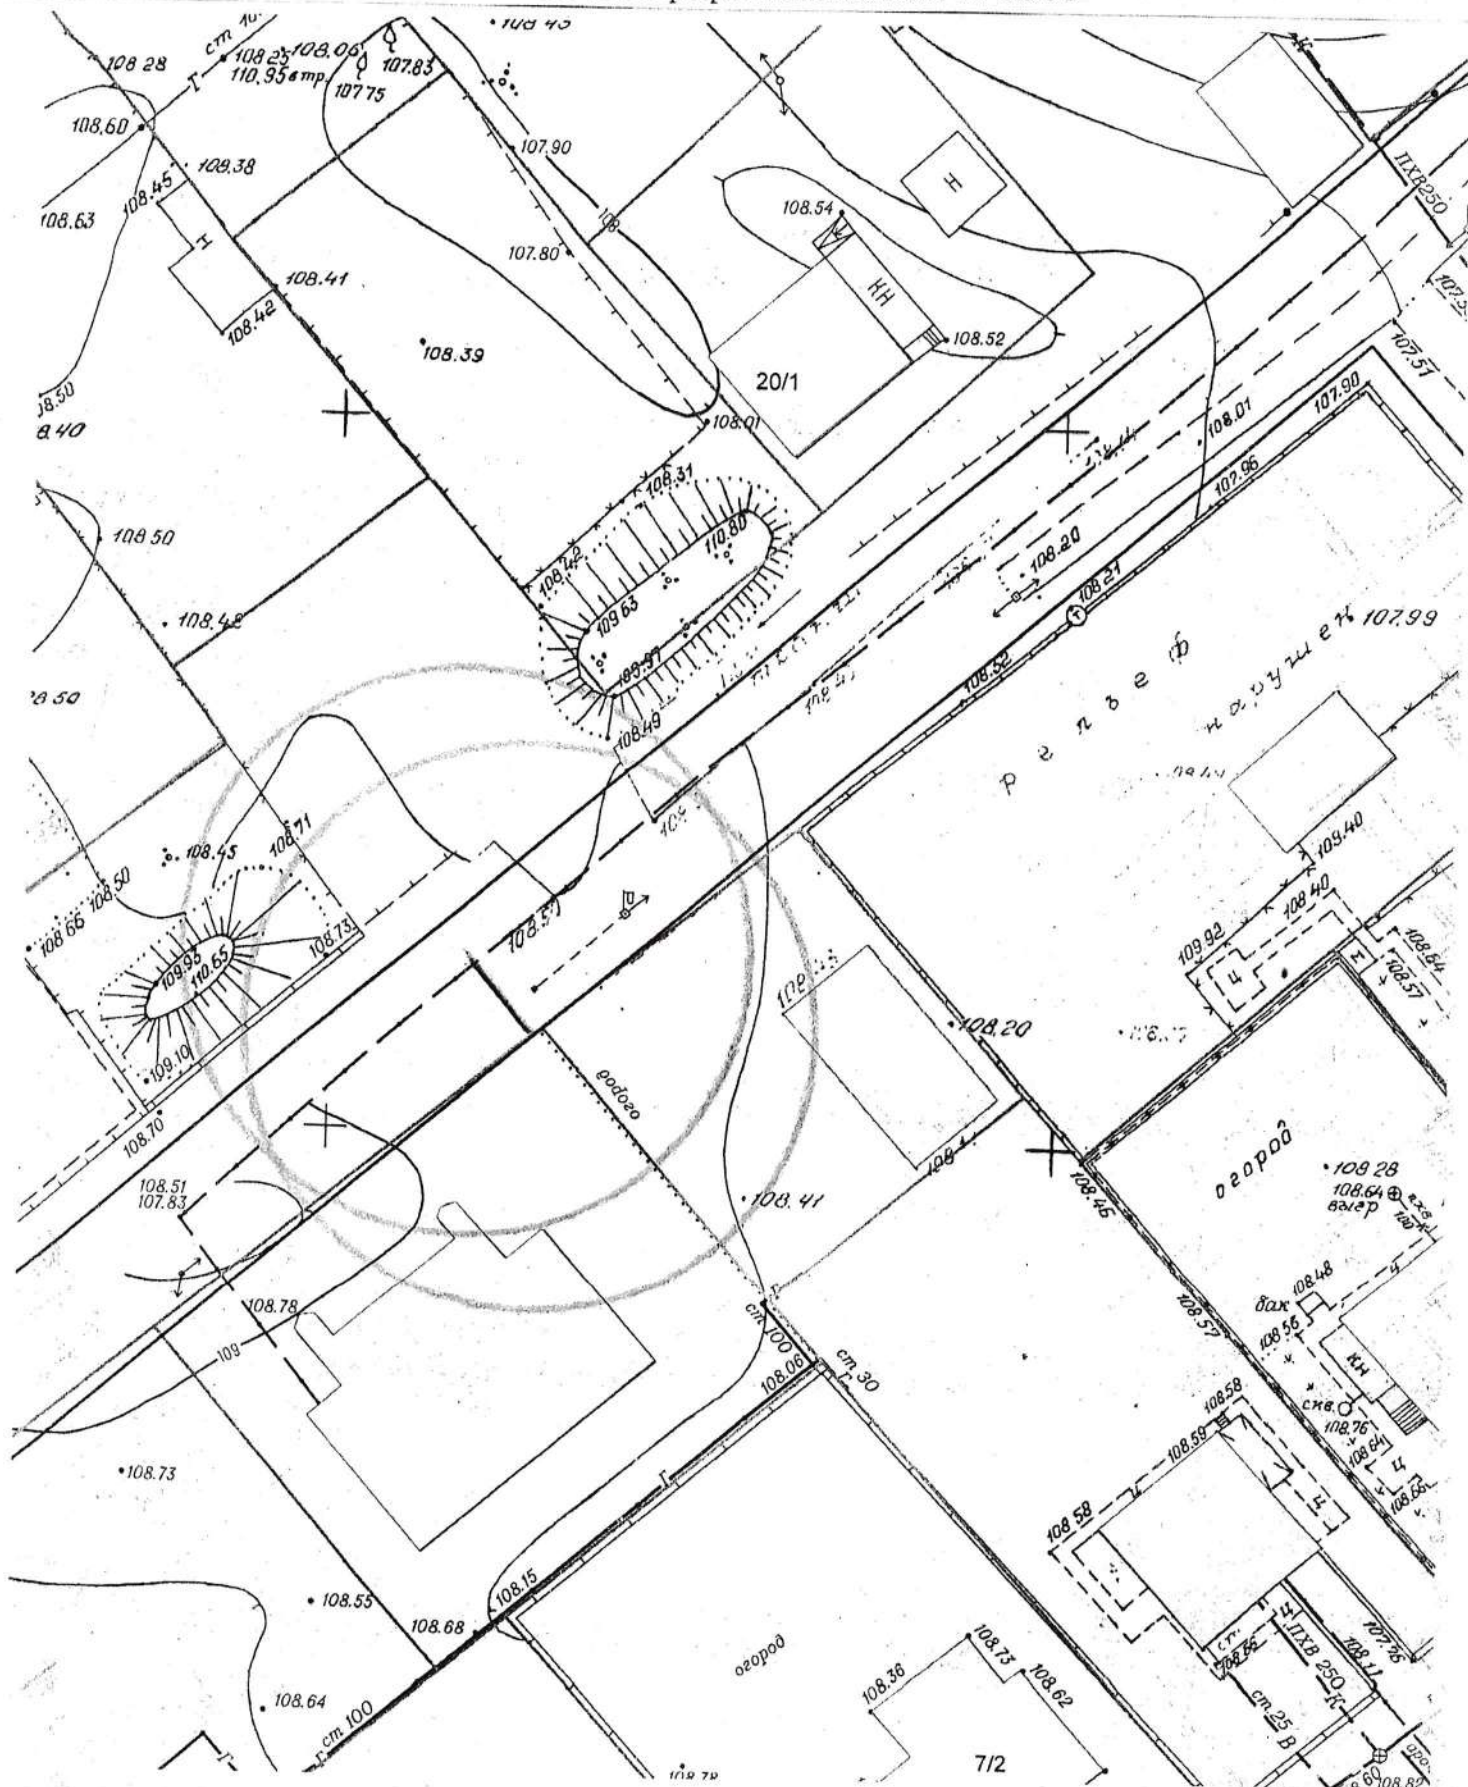






# Карта – схема территории №

по адресному ориентиру: ул. Немировича-Данченко, (145)


на топографическом плане М 1:500

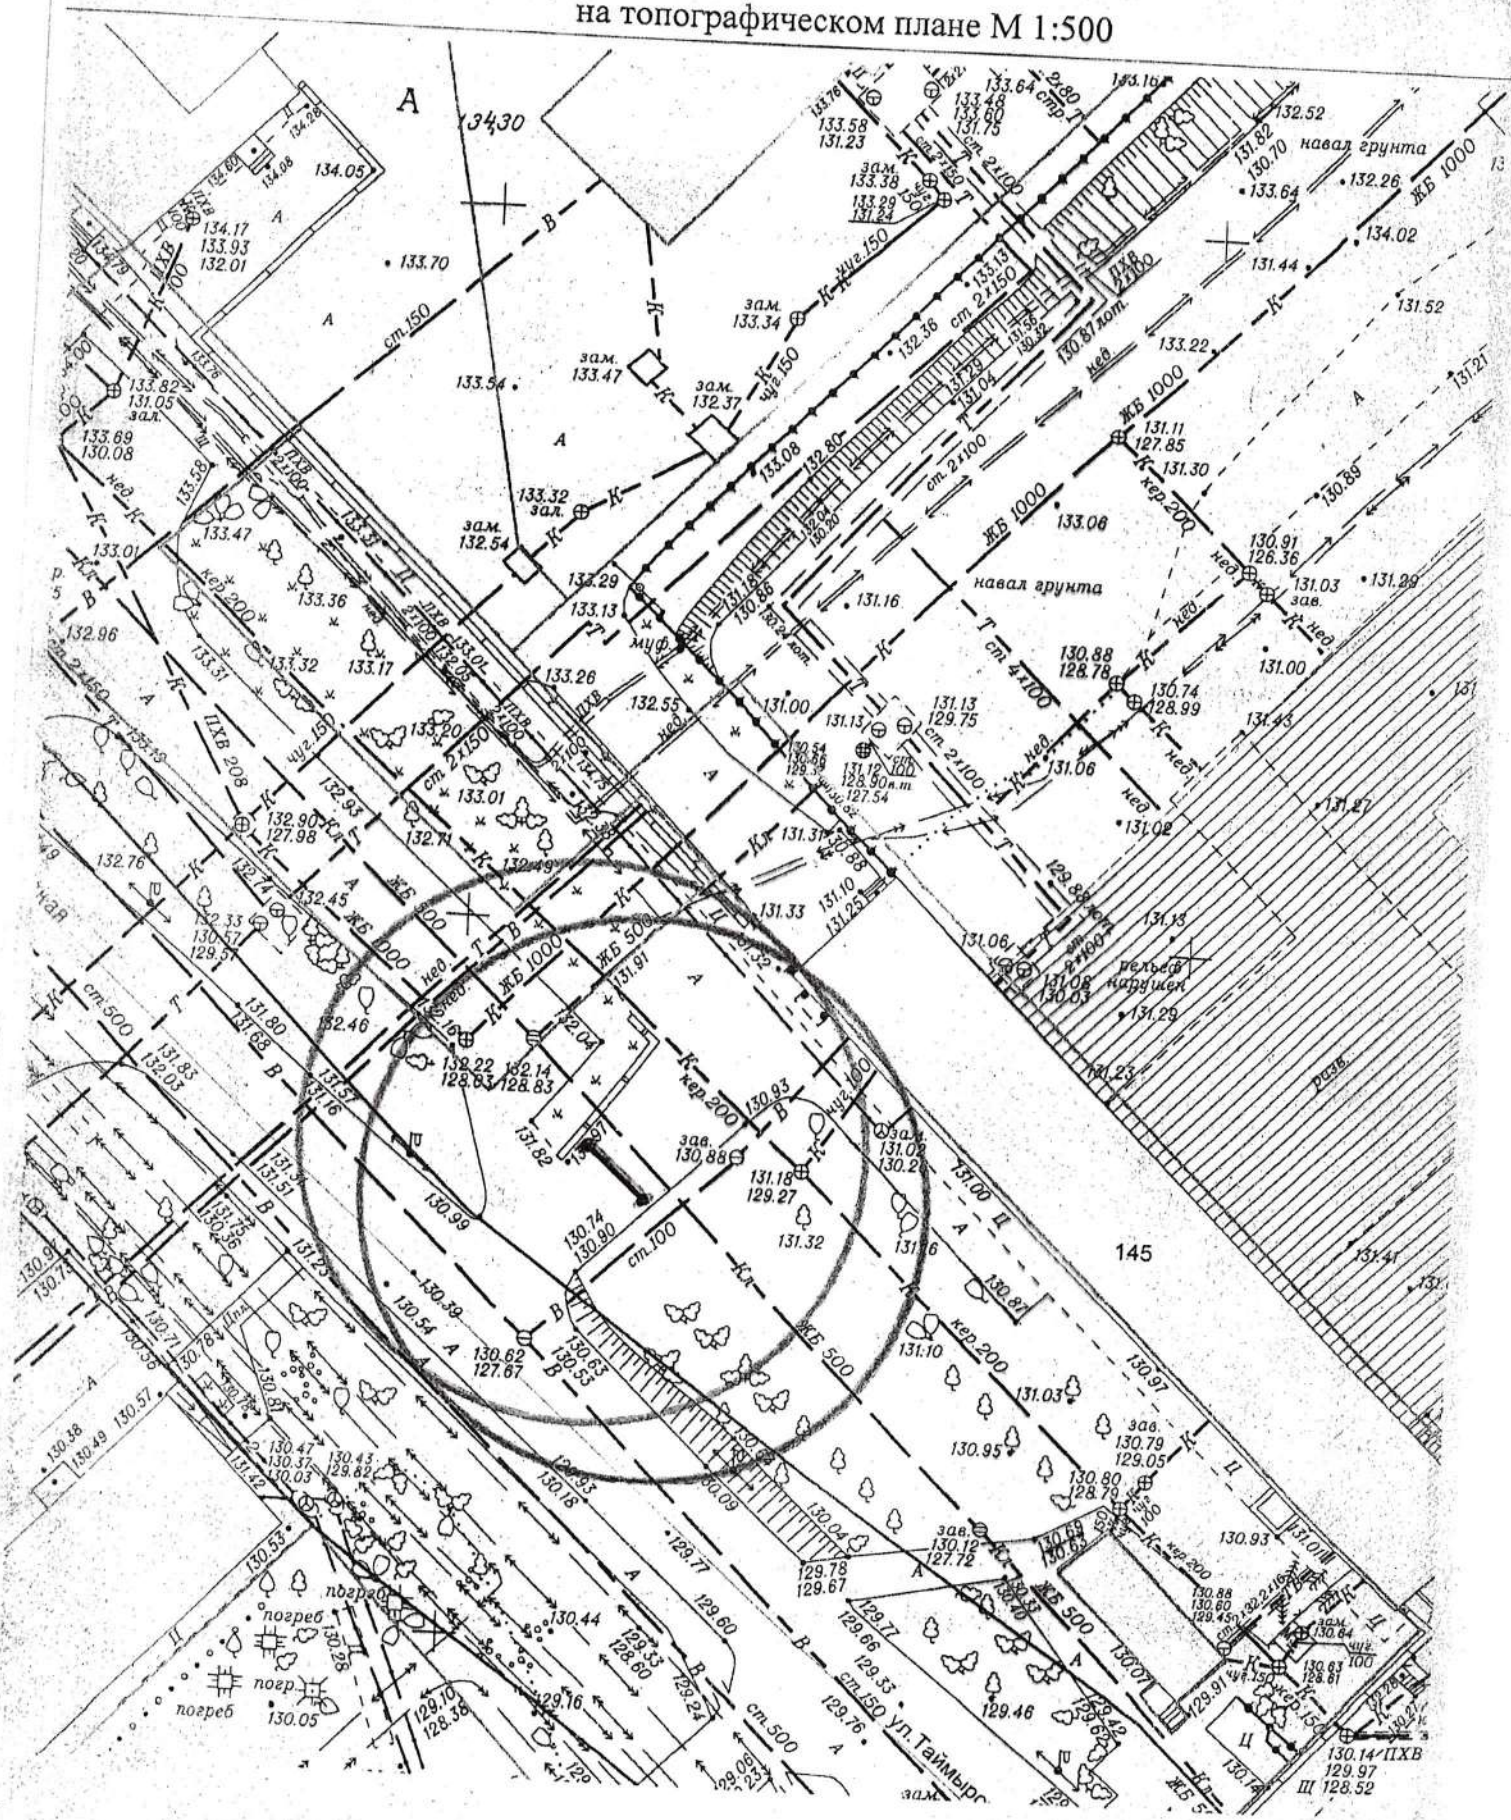



Карта – схема территории №  
по адресному ориентиру: ул. Новобугринская, (29)

на топографическом плане М 1:500

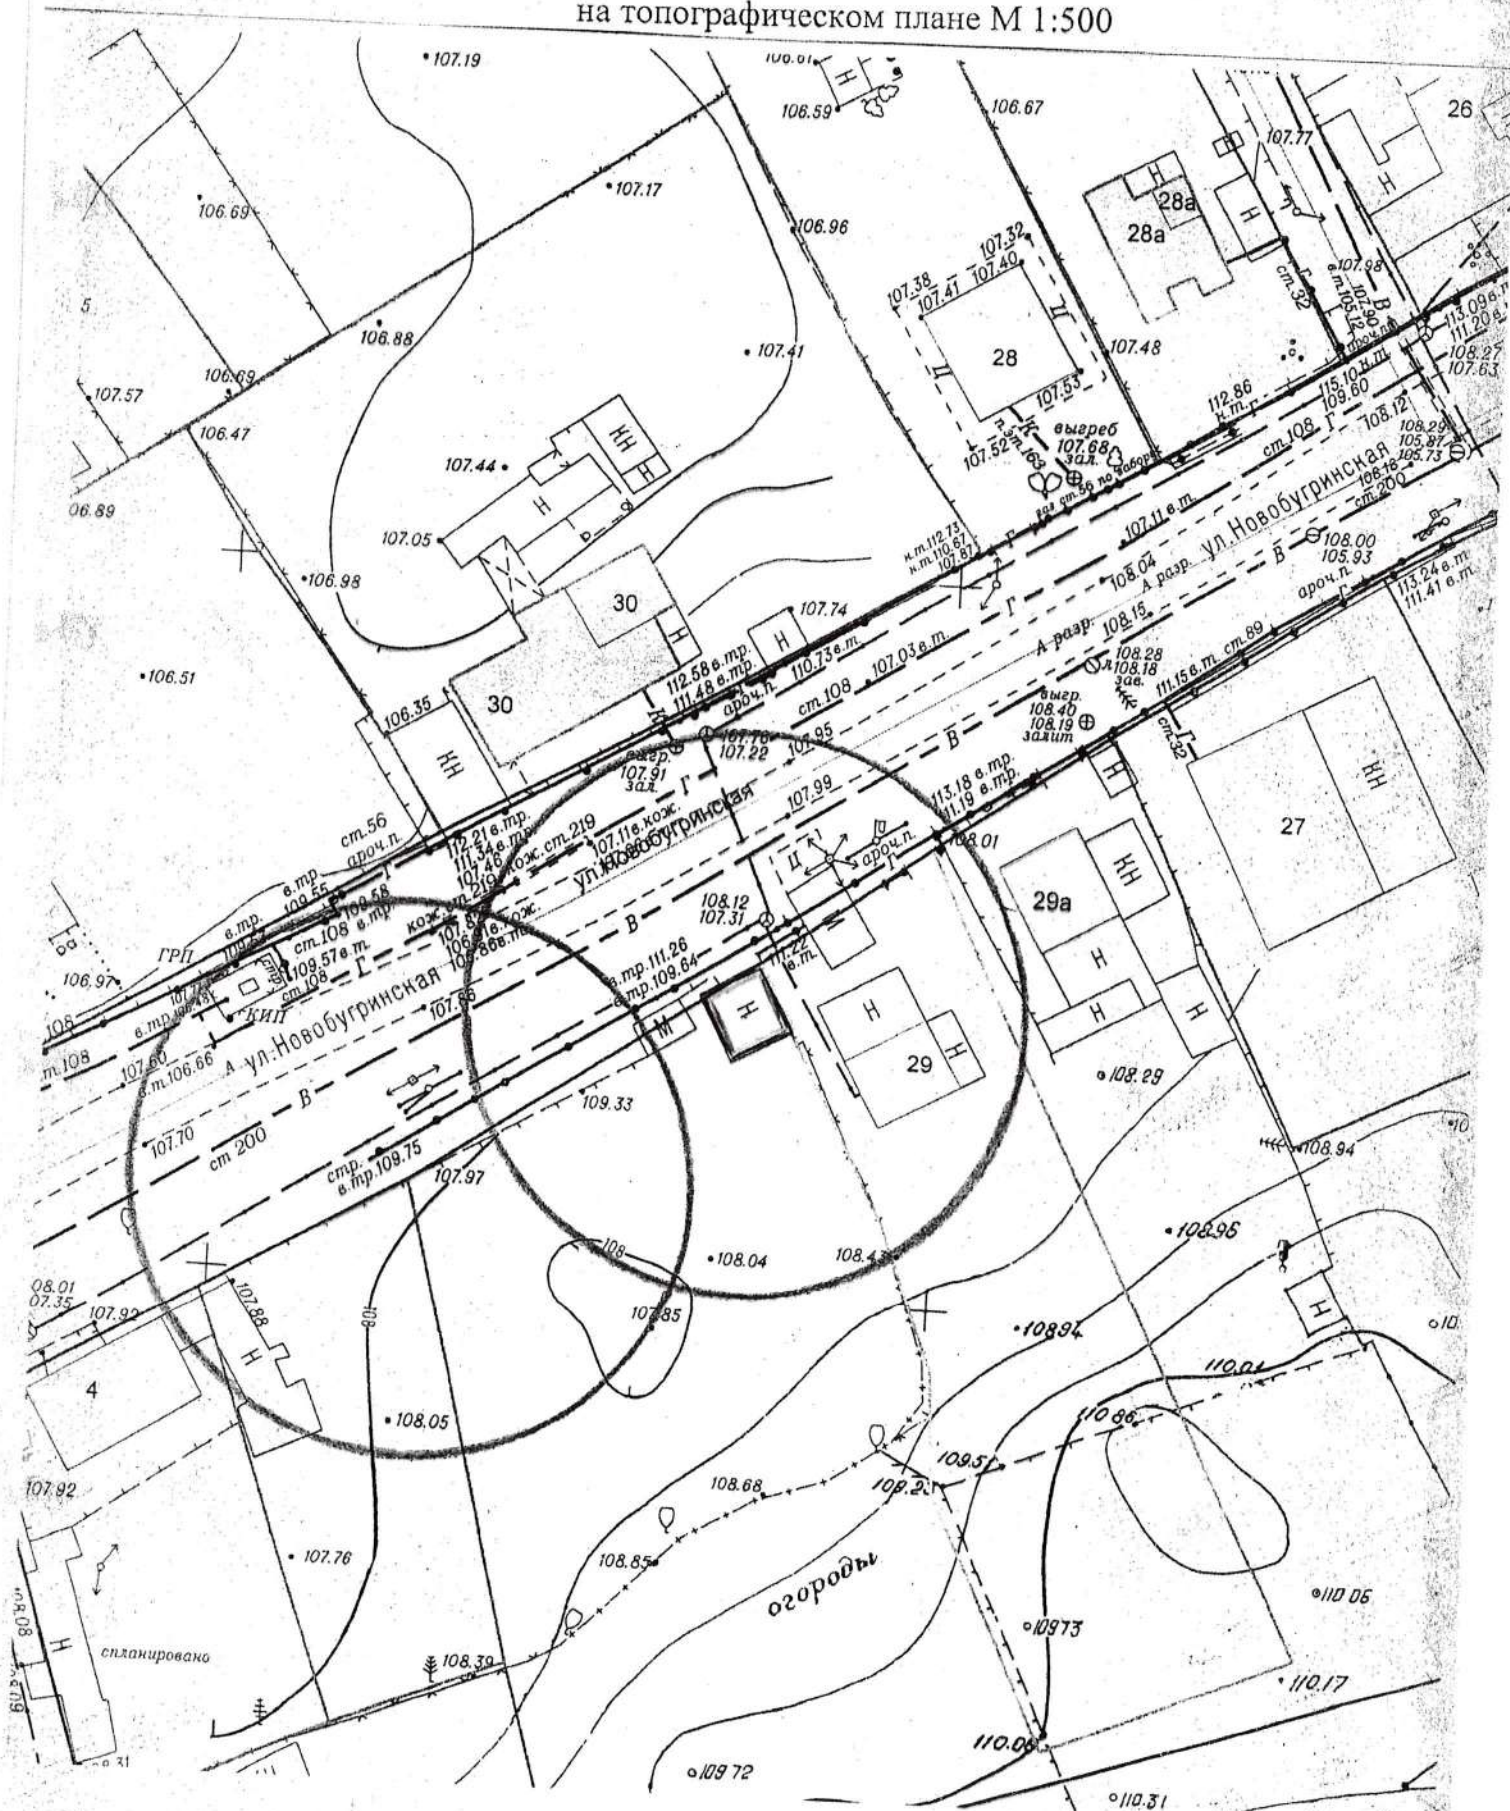








Карта – схема территории №  
по адресному ориентиру: ул. Петухова, (88)


на топографическом плане М 1:500

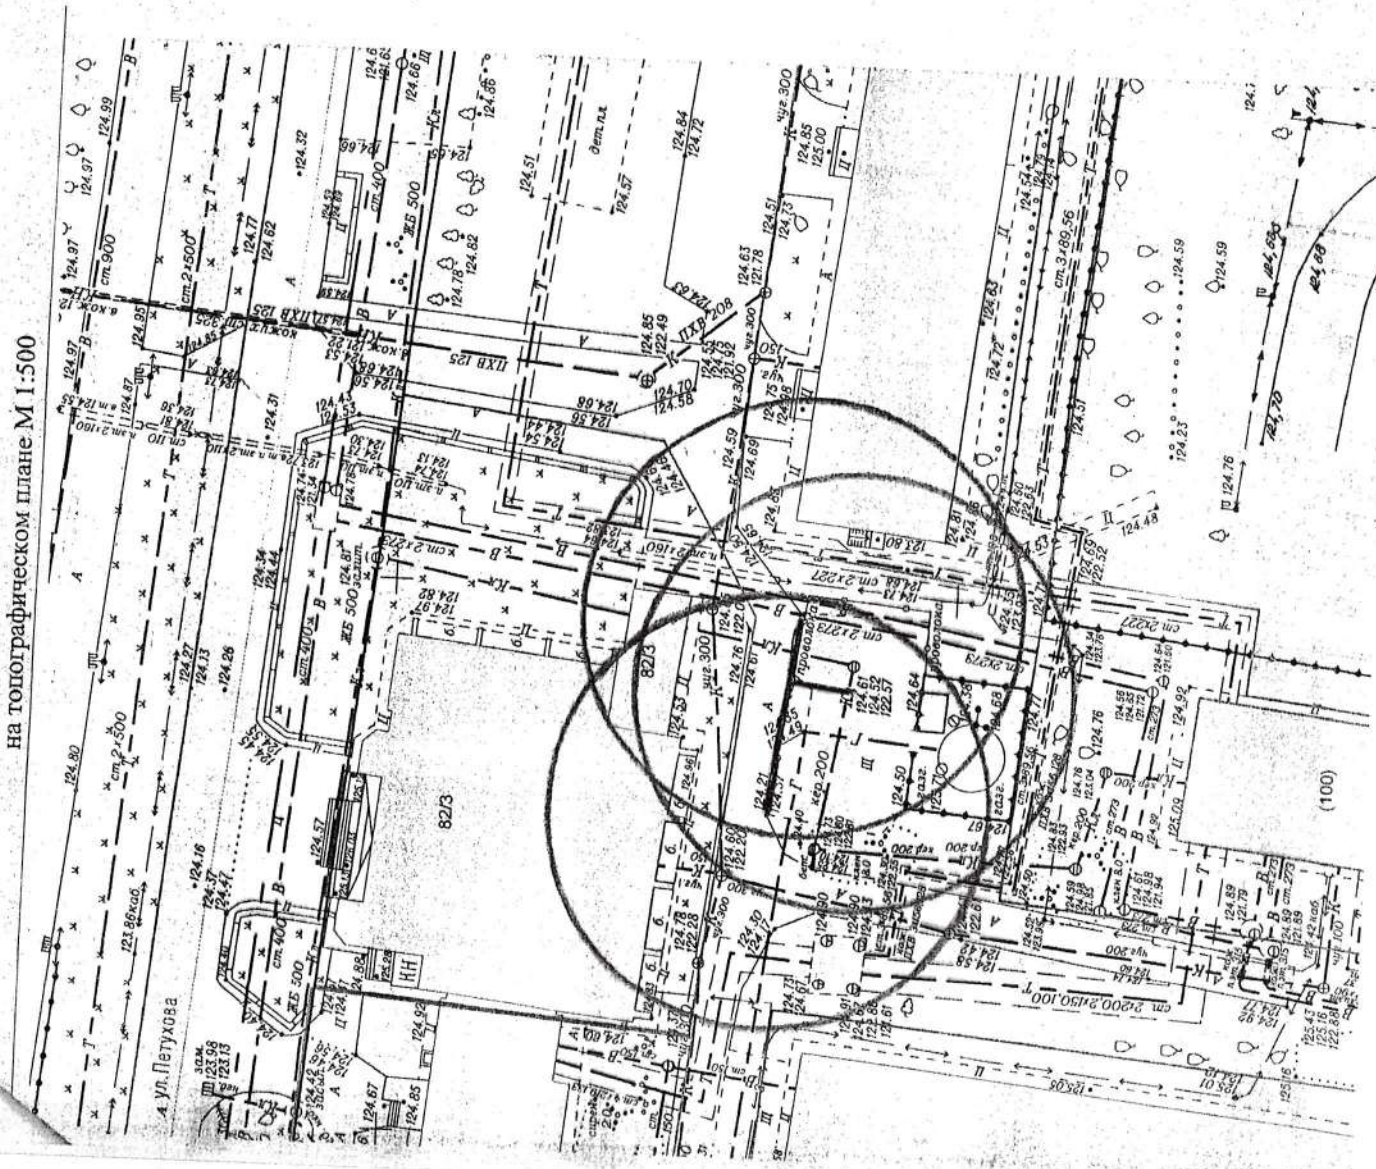






Карта-схема территории к акту о выявлении  
самовольного нестационарного объекта от 02.10.2024  
по адресному ориентиру: пр. Карла Маркса, (26/4)

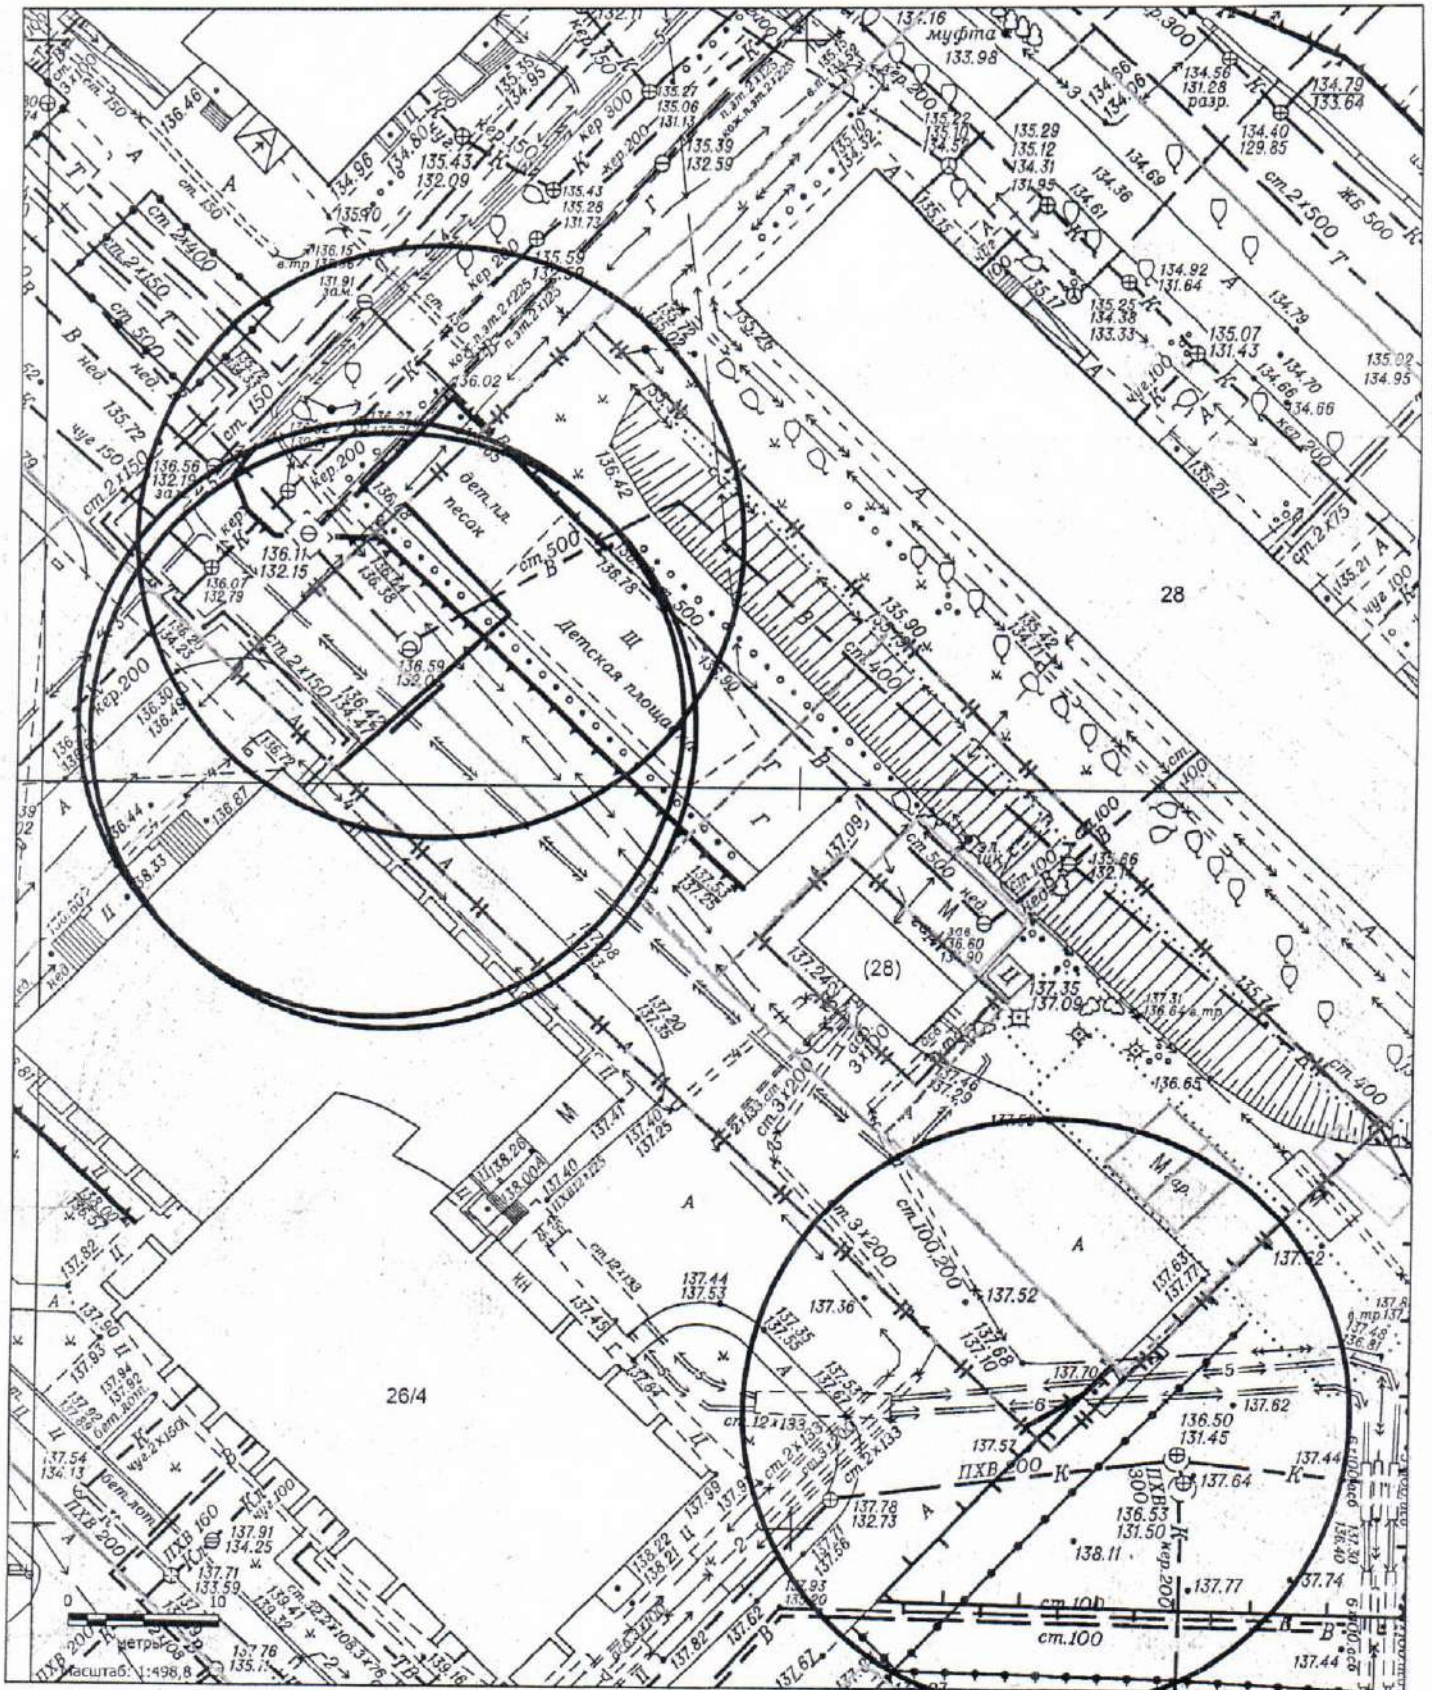


Масштаб 1:500




Карта-схема территории  
по адресному ориентиру ул. 9-го Ноября, 31  
на топографическом плане М 1:500

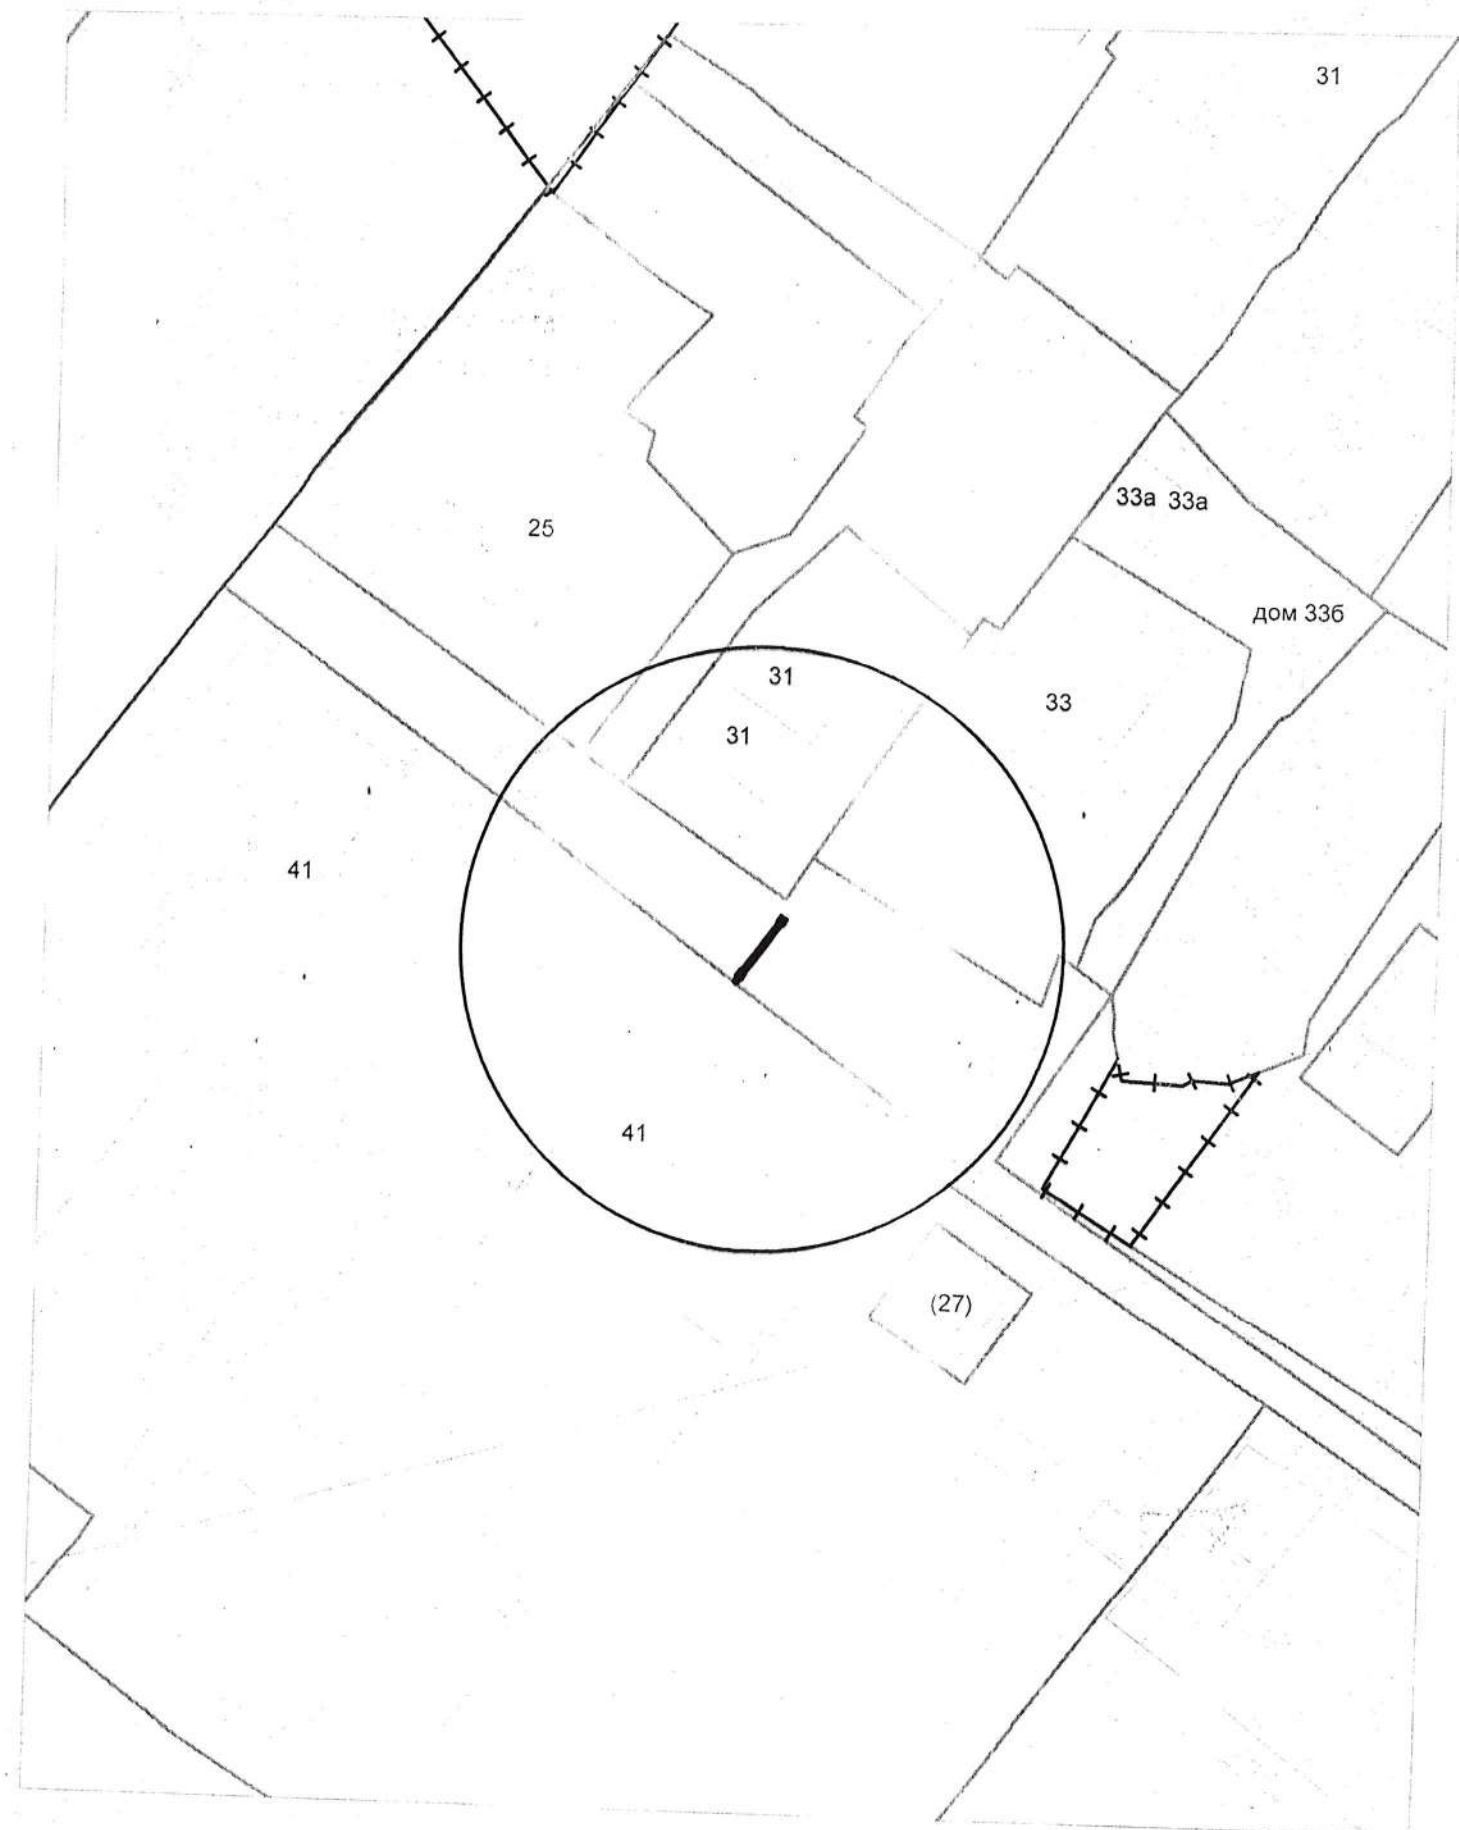


Карта-схема территории  
размещения нестационарного объекта по ул. Звездная, (30-32)  
на топографическом плане  
М 1:500

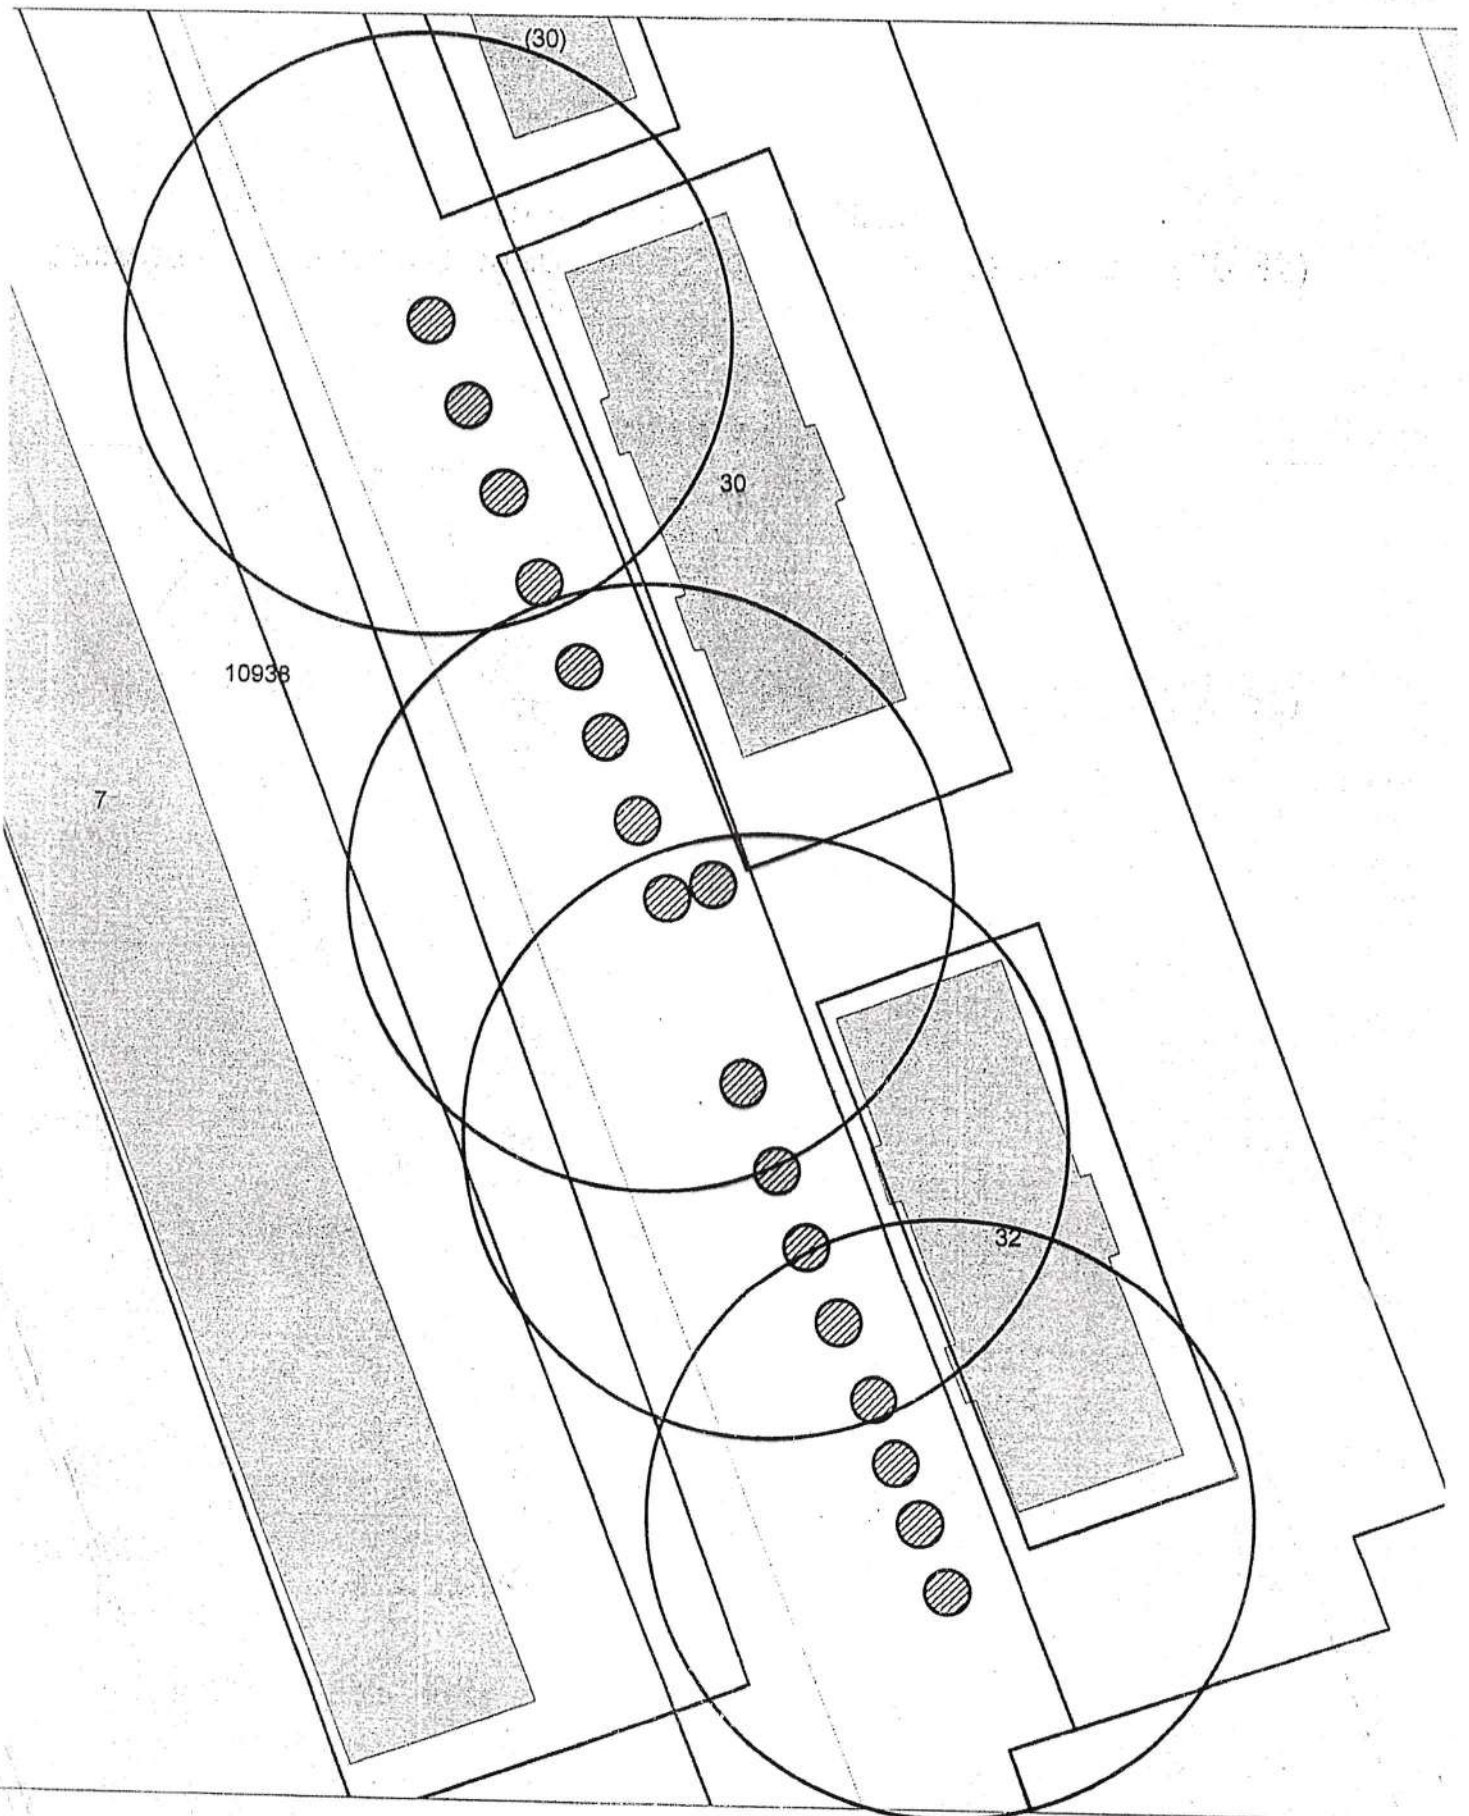

Карта-схема территории  
размещения нестационарного объекта - металлического гаража по ул. 2-я, д. 12 СНТ "Береговое"  
на топографическом плане  
М 1:500

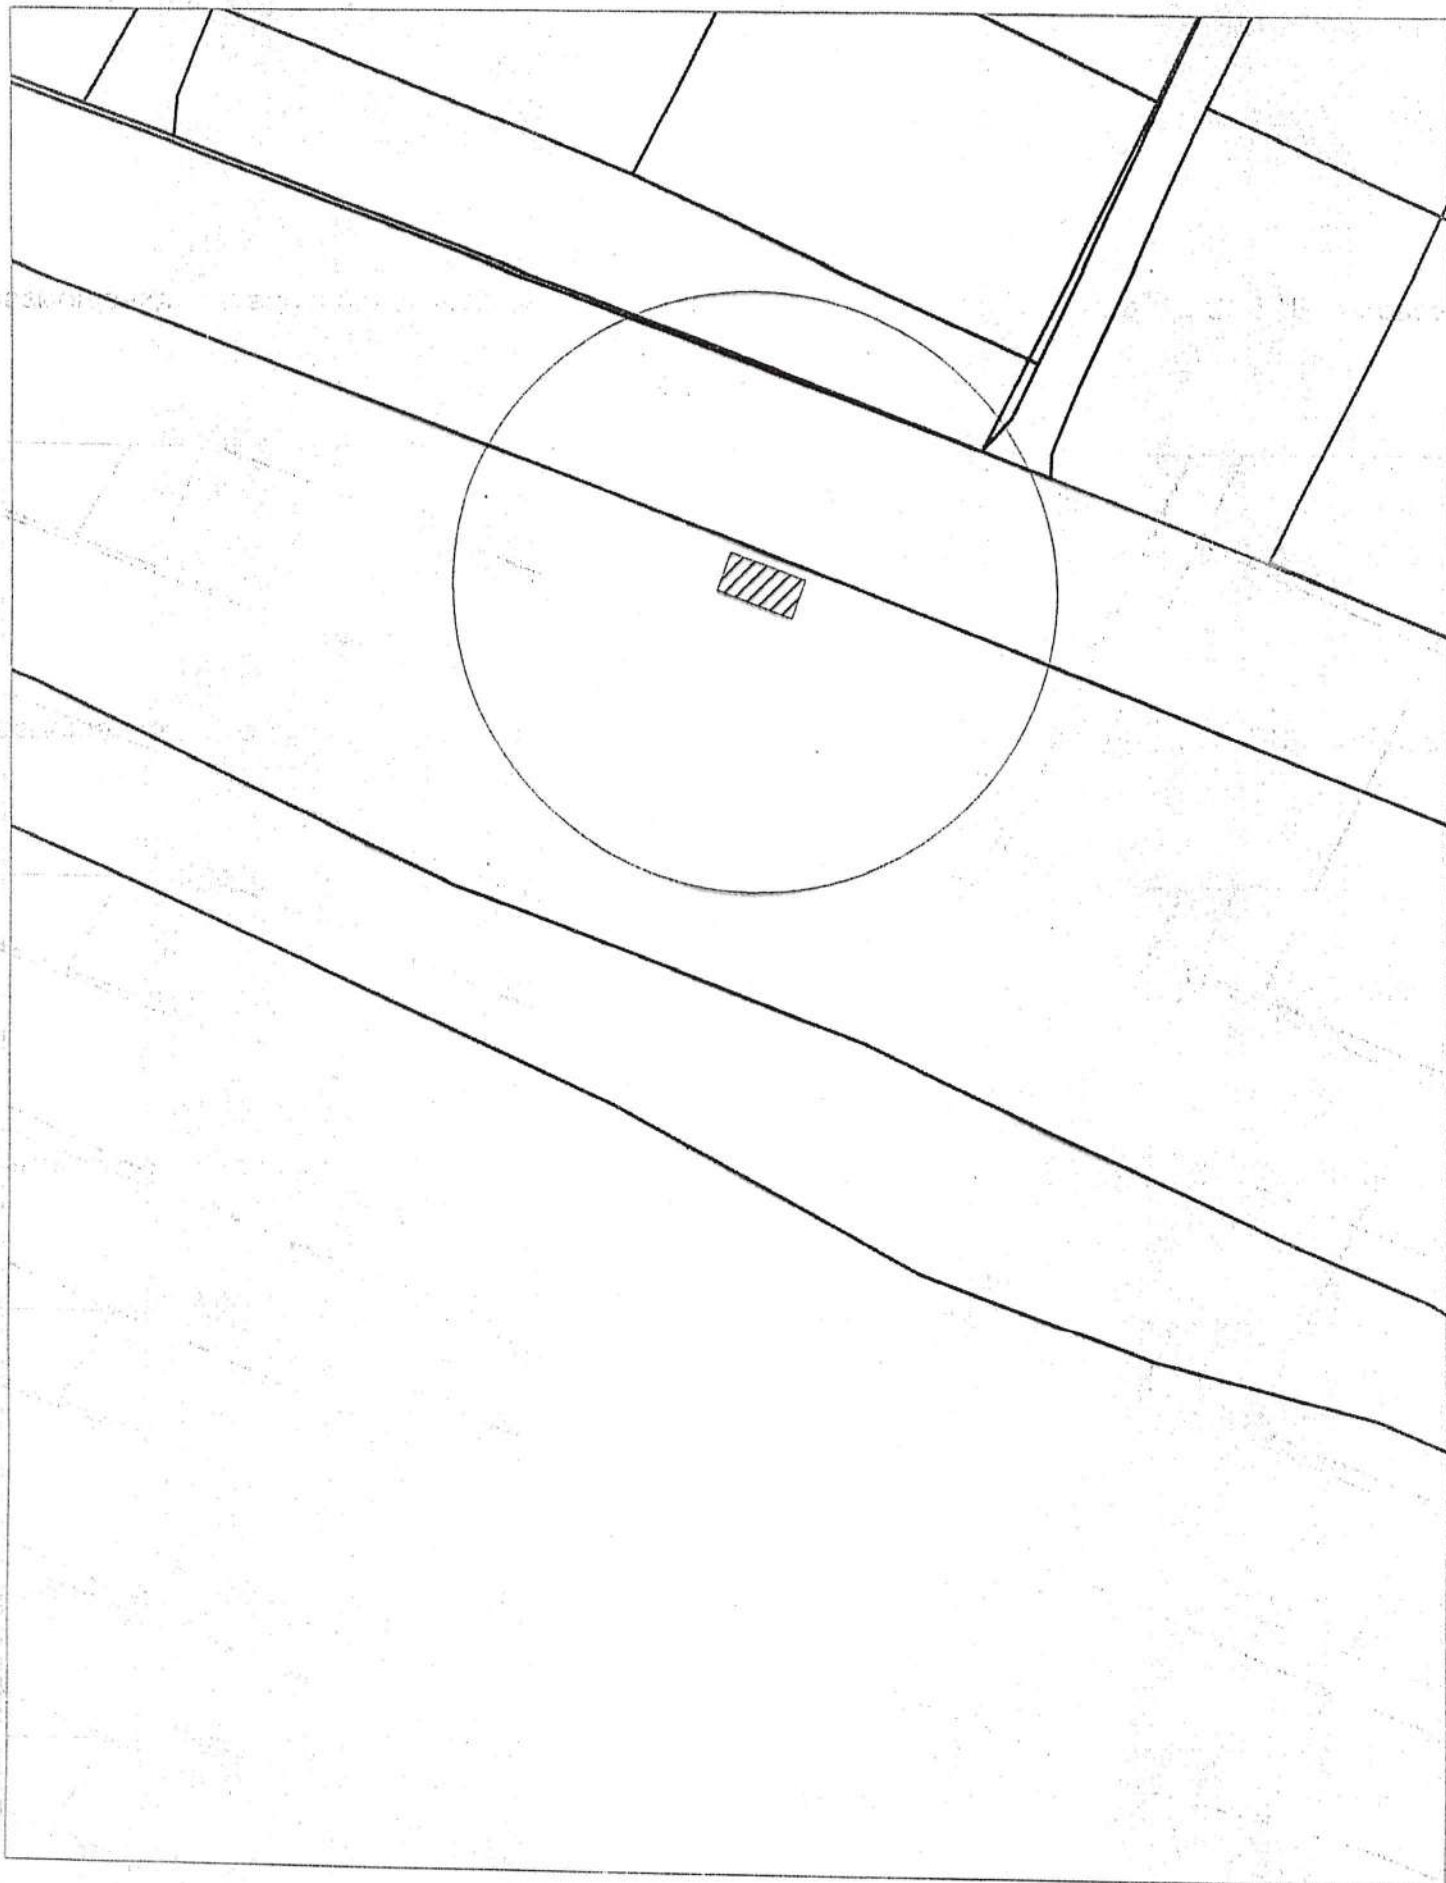


Карта-схема территории  
размещения нестационарного объекта - металлического гаража по ул. тер-я СНТ "Рассвет" д 1  
на топографическом плане  
М 1:500

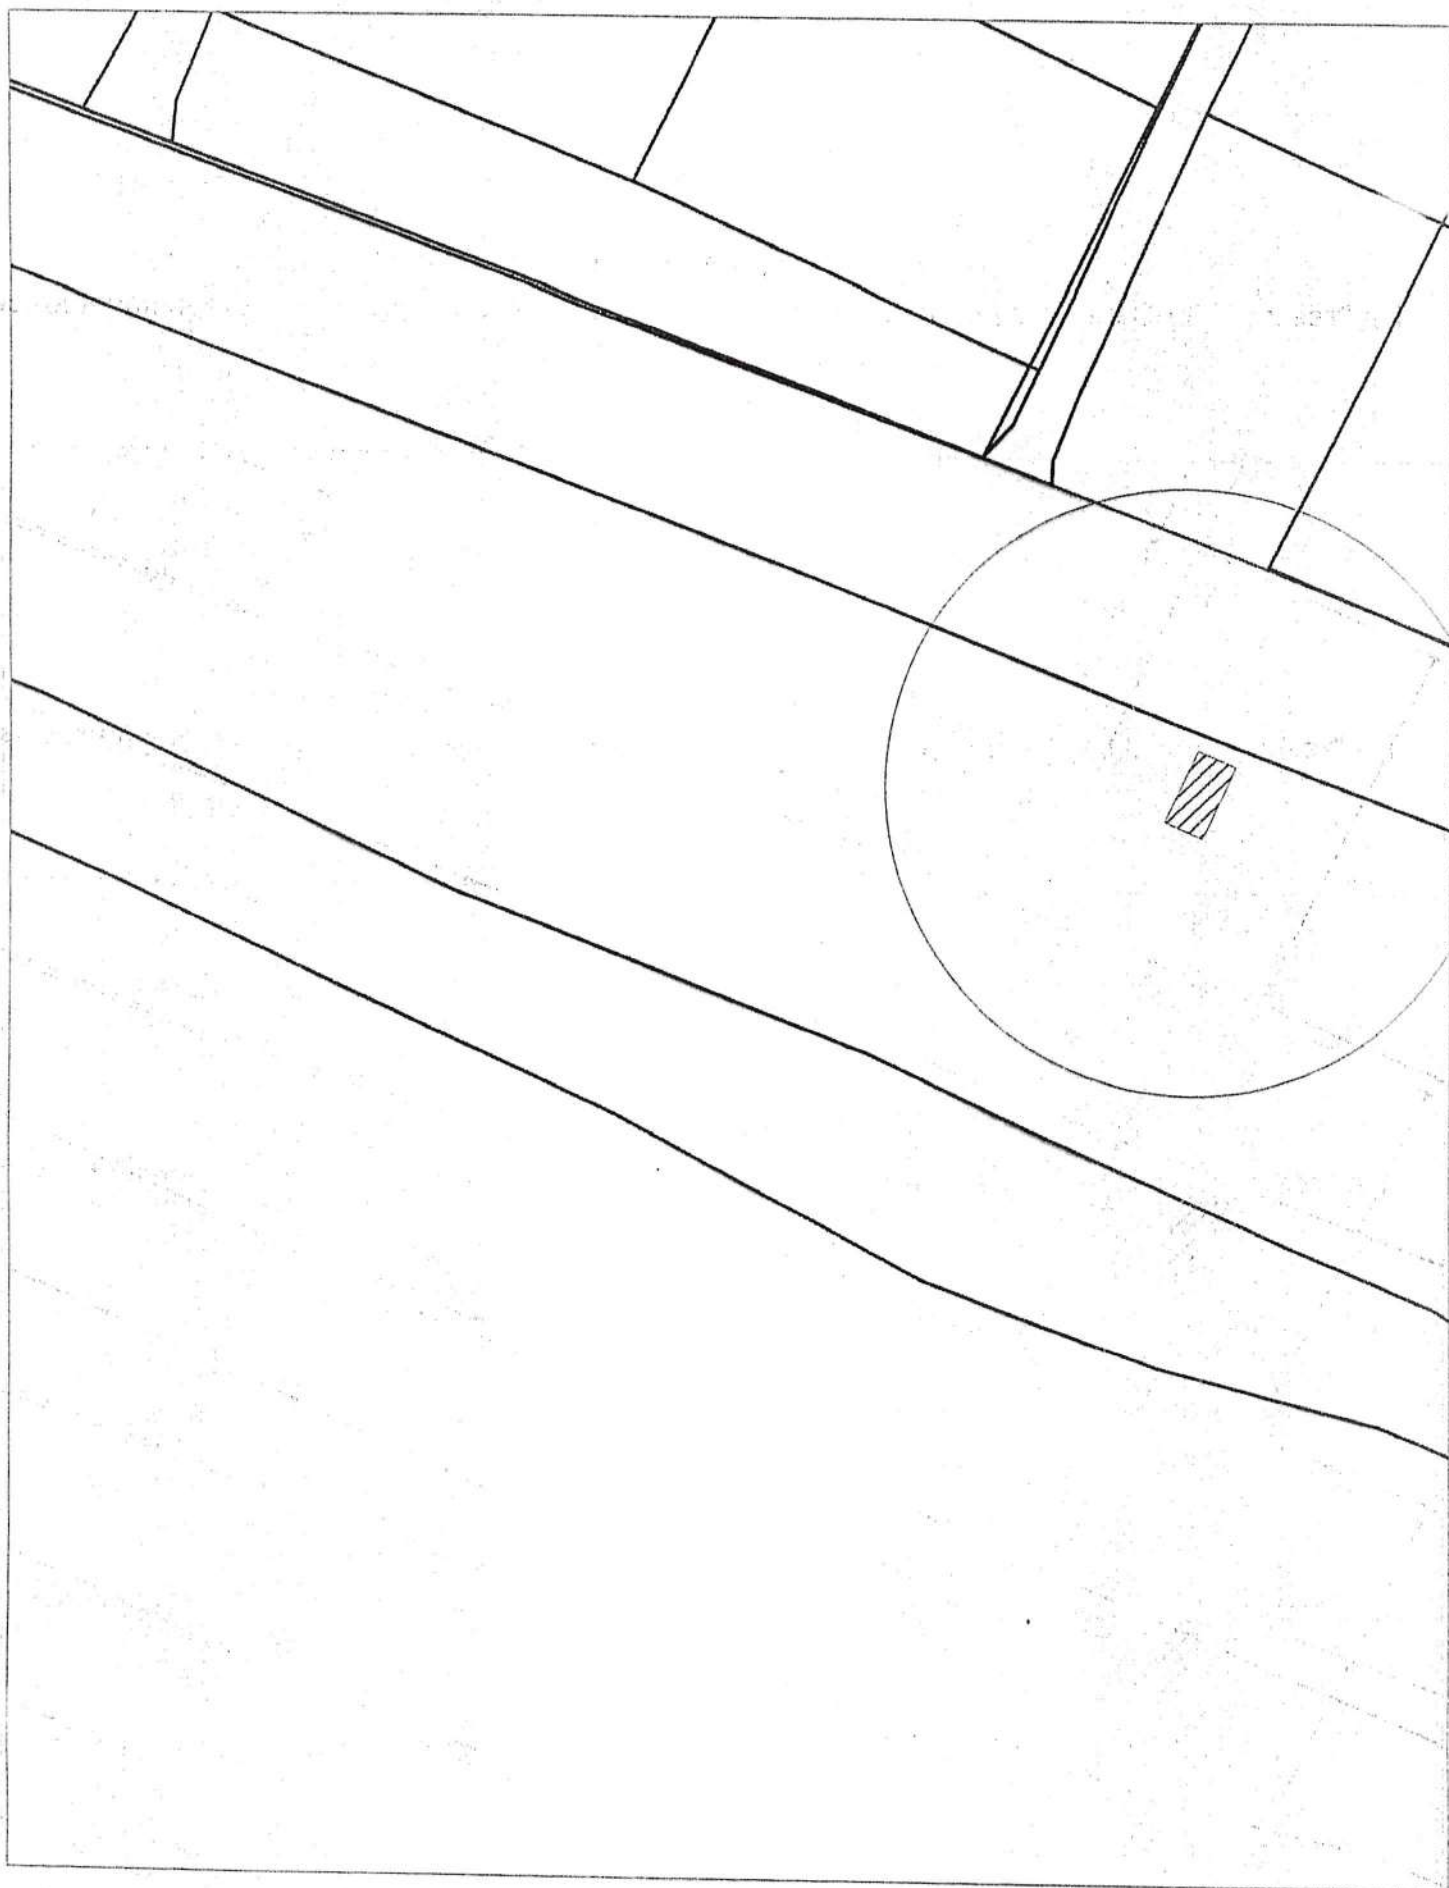


Карта-схема территории  
нестационарного объекта - металлического гаража по ул. Проточная д. 5, СНТ "Рассвет"  
на топографическом плане

М 1:500

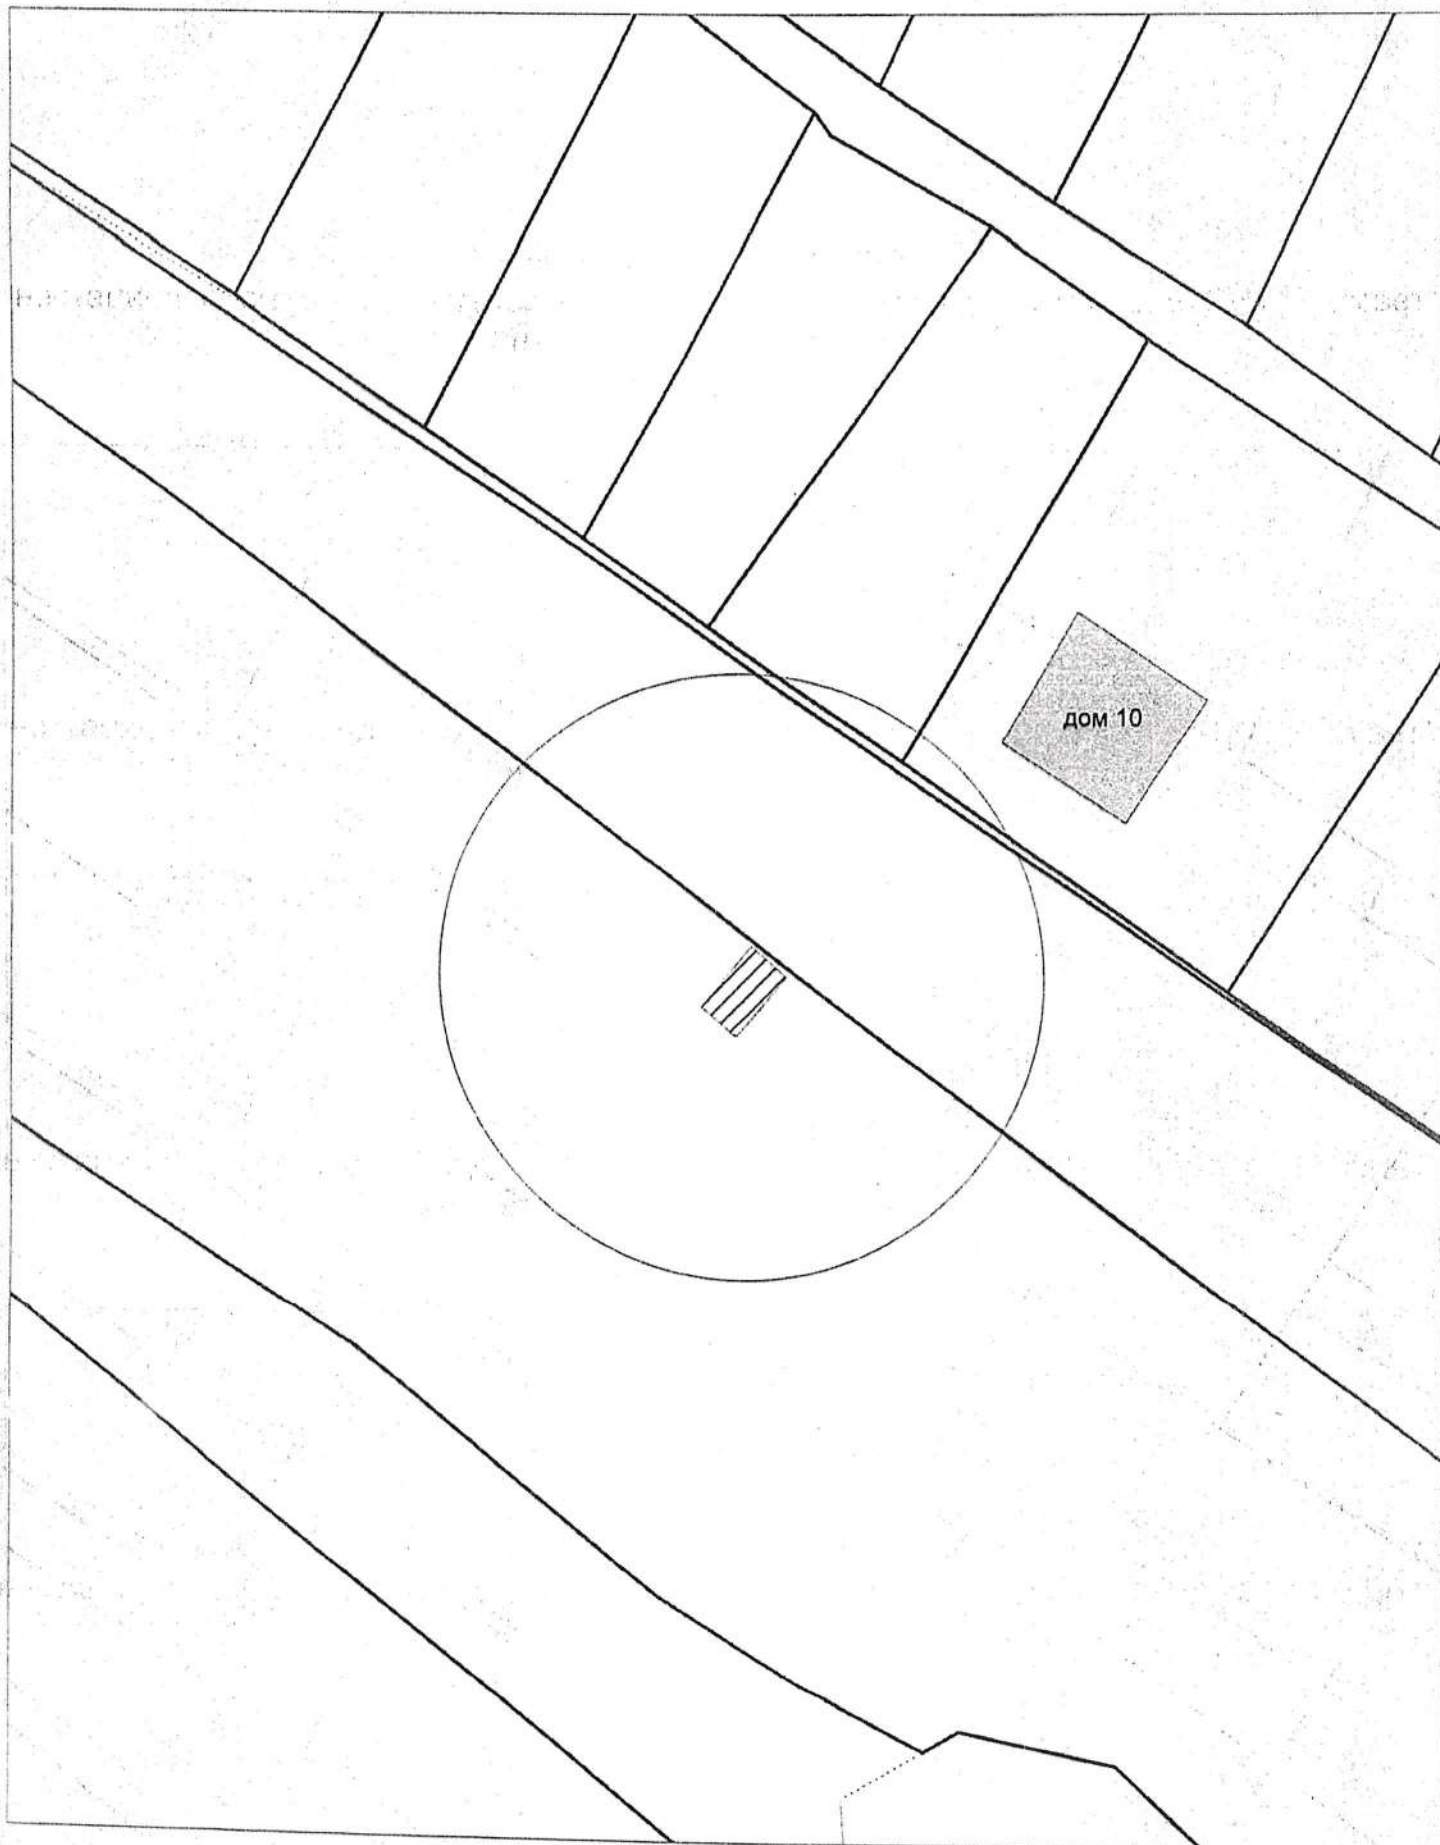


Карта-схема территории  
нестационарного объекта - металлического гаража по ул. Проточная д. 5, СНТ "Рассвет"  
на топографическом плане

М 1:500

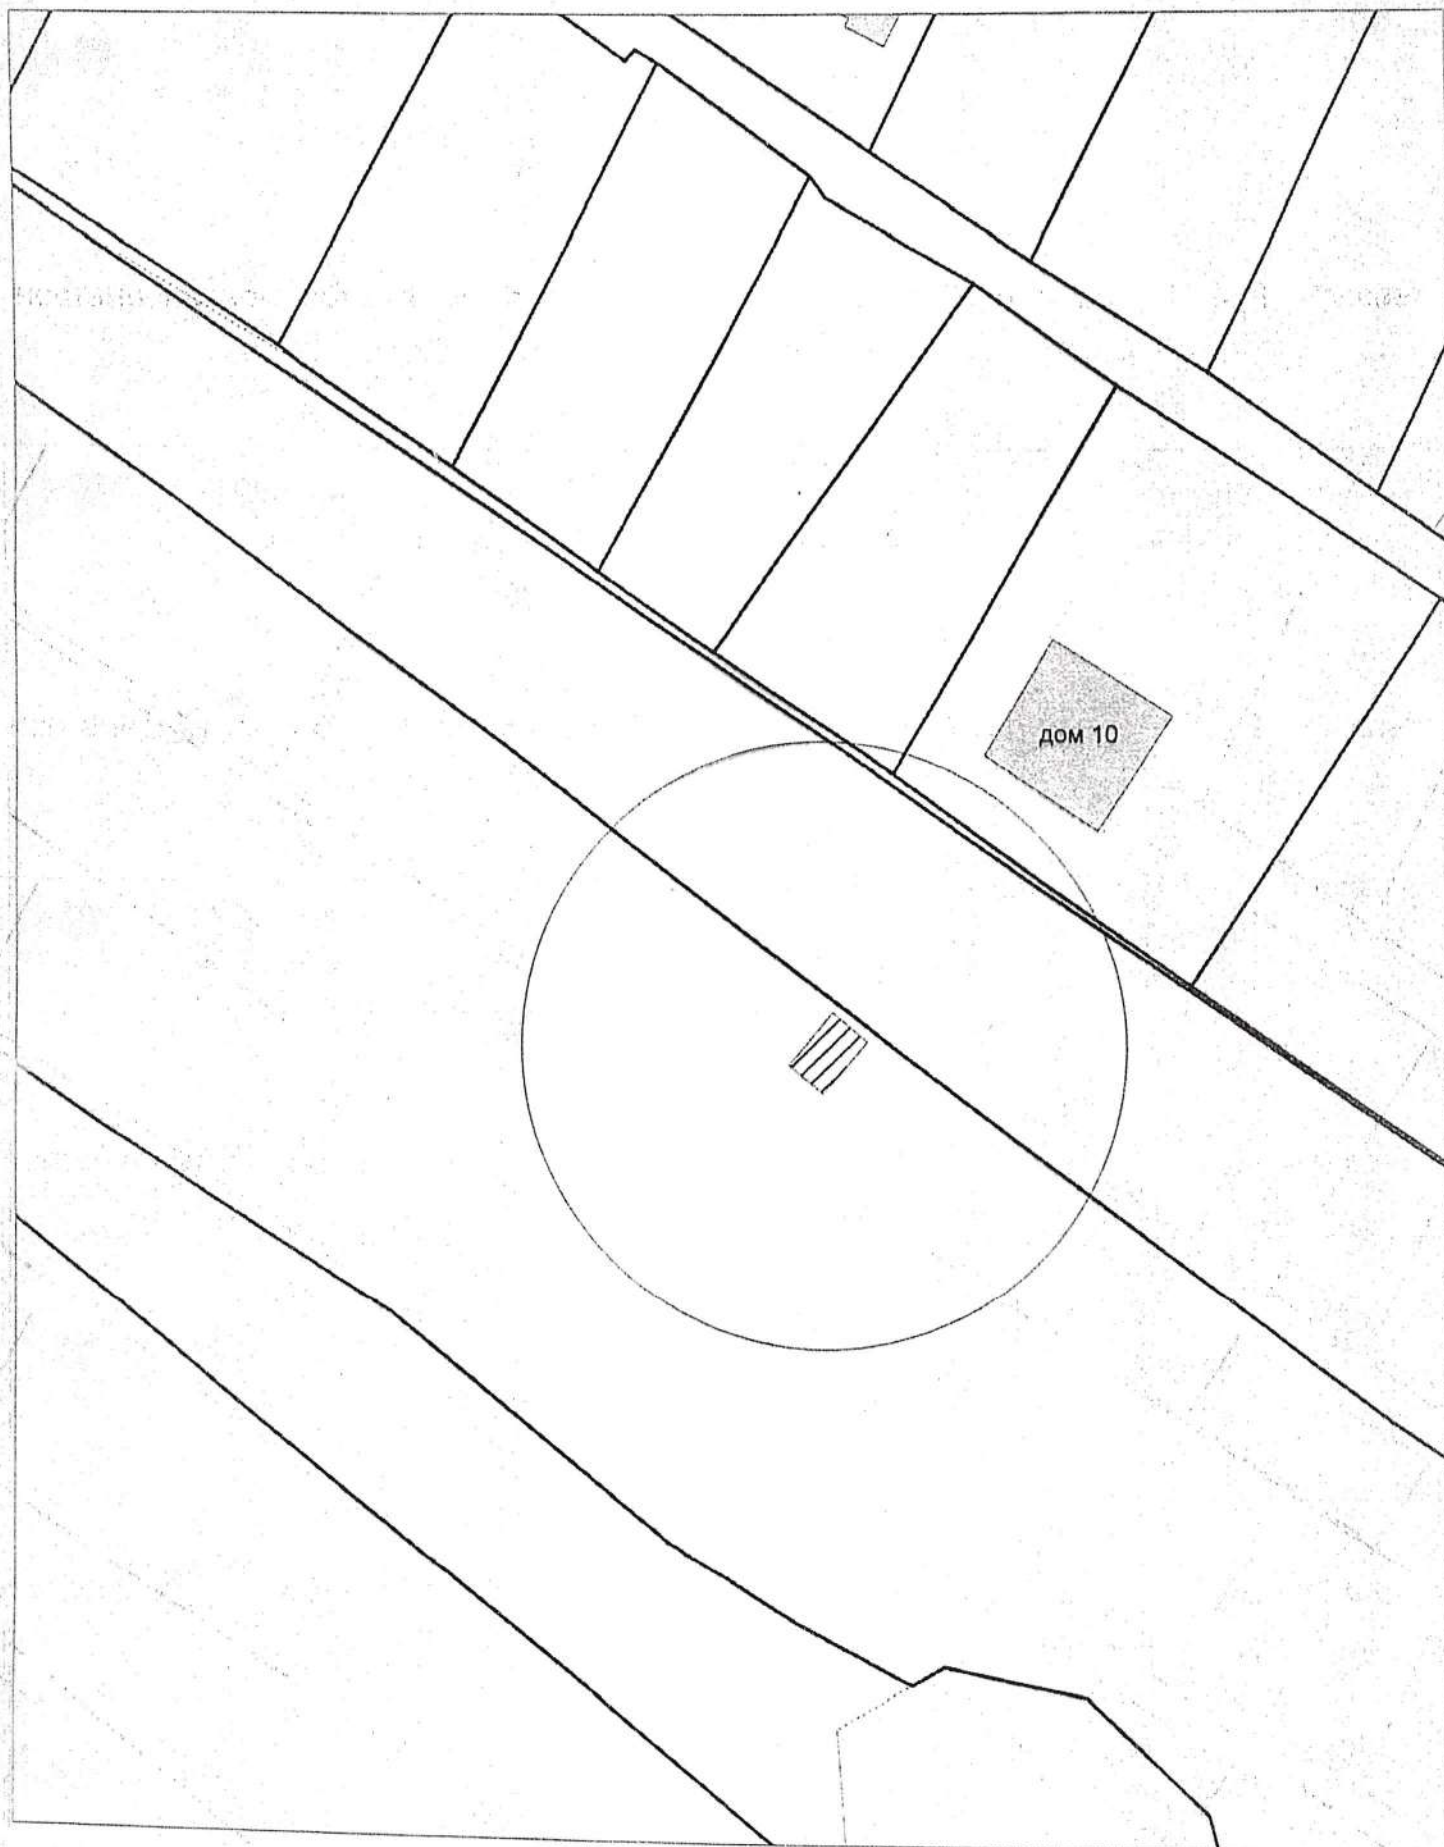


Карта-схема территории  
нестационарного объекта - металлического гаража по ул. Проточная д. 5, СНТ "Рассвет"  
на топографическом плане

М 1:500


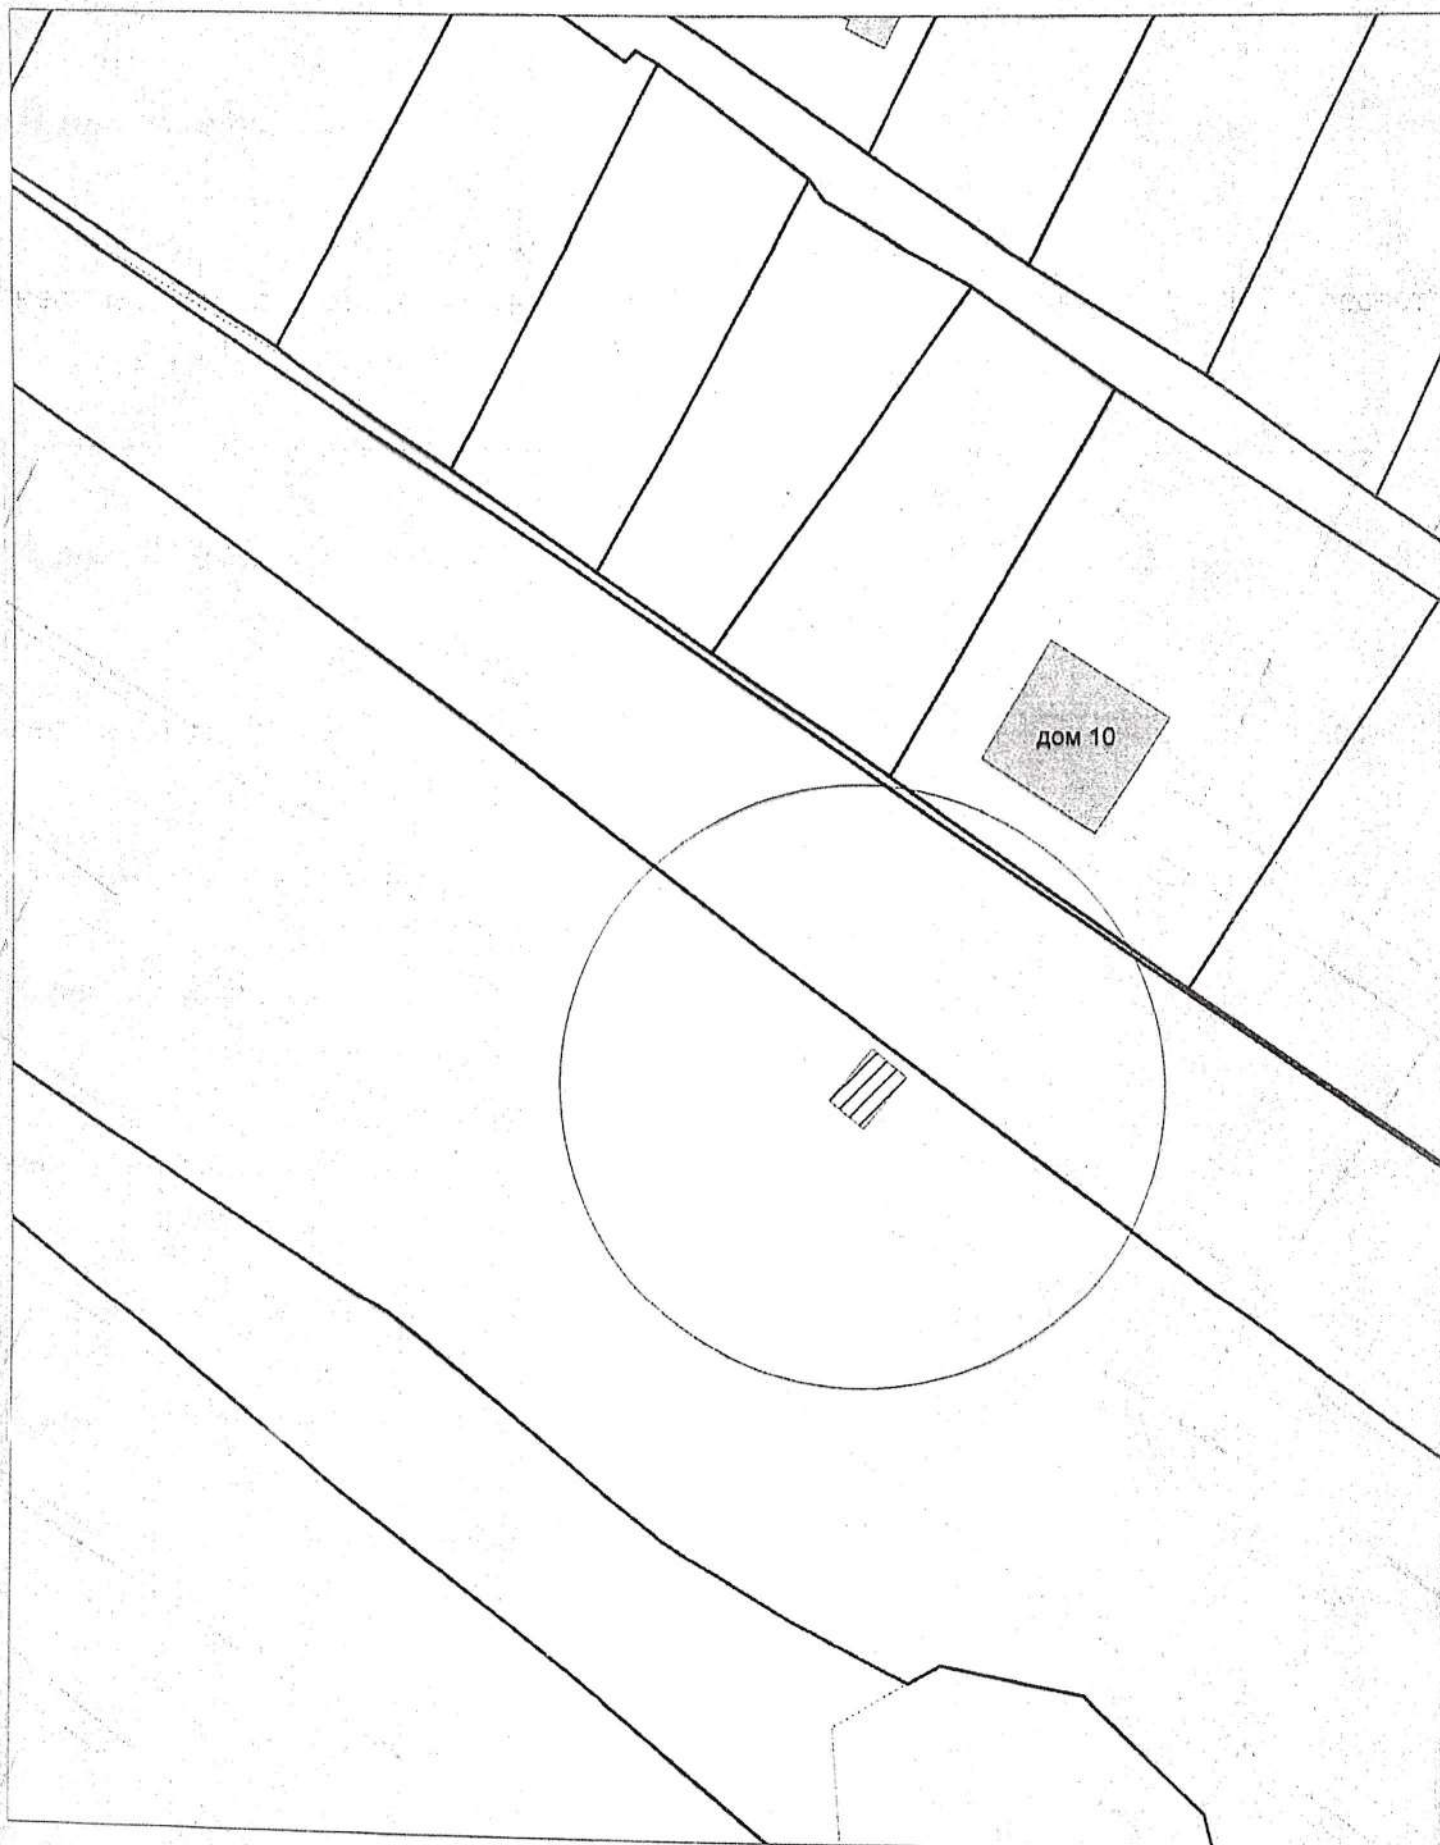


Карта-схема территории  
нестационарного объекта - металлического гаража по ул. Проточная д. 5, СНТ "Рассвет"  
на топографическом плане


М 1:500

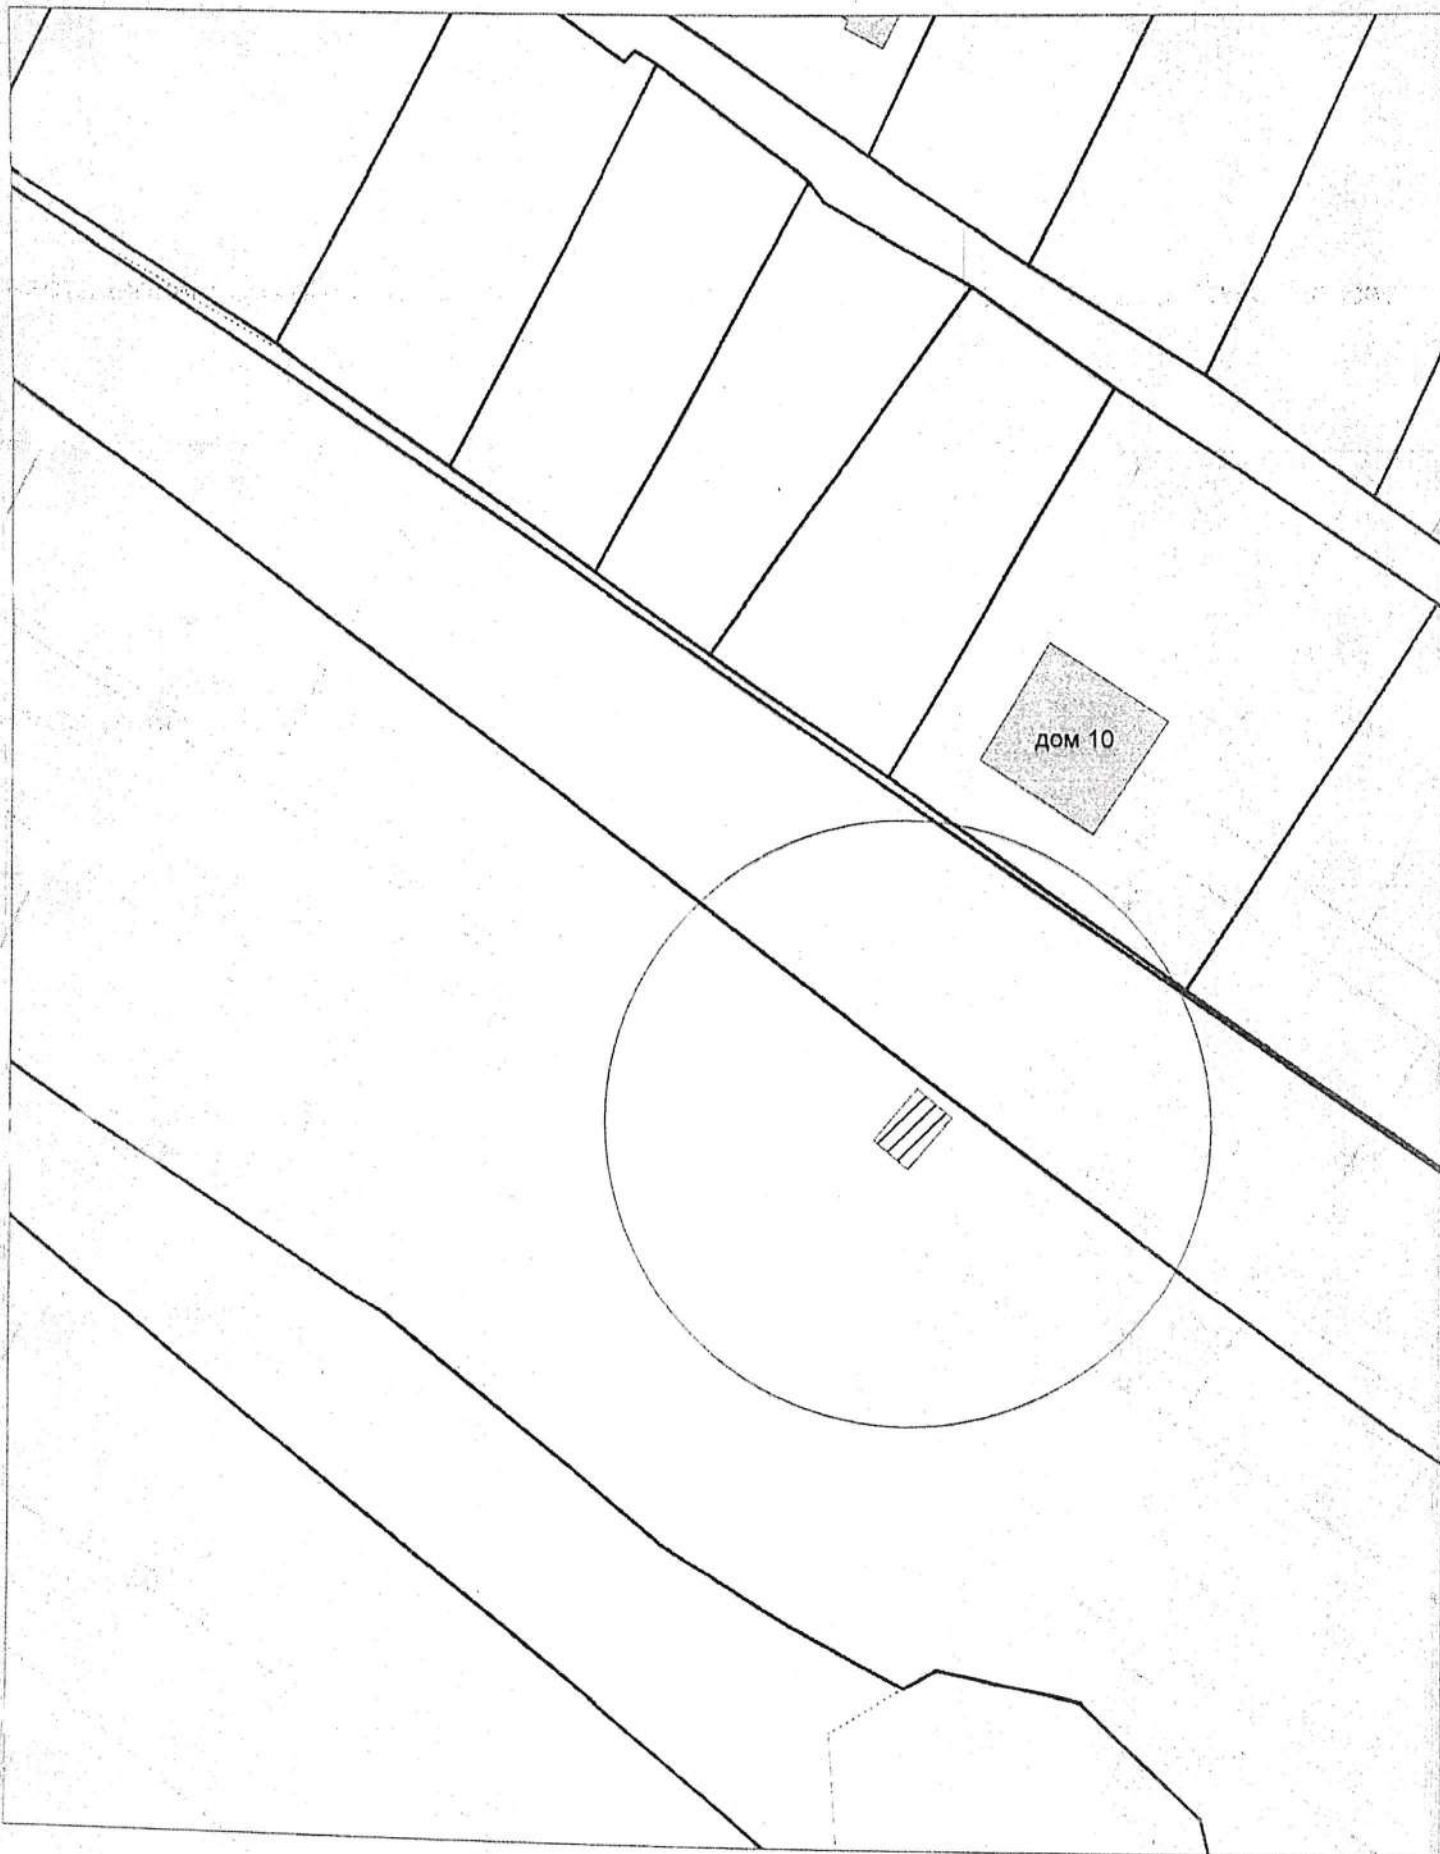


Карта-схема территории  
размещения нестационарного объекта по ул. Леонида Рус  
На топографическом плане  
М 1:500

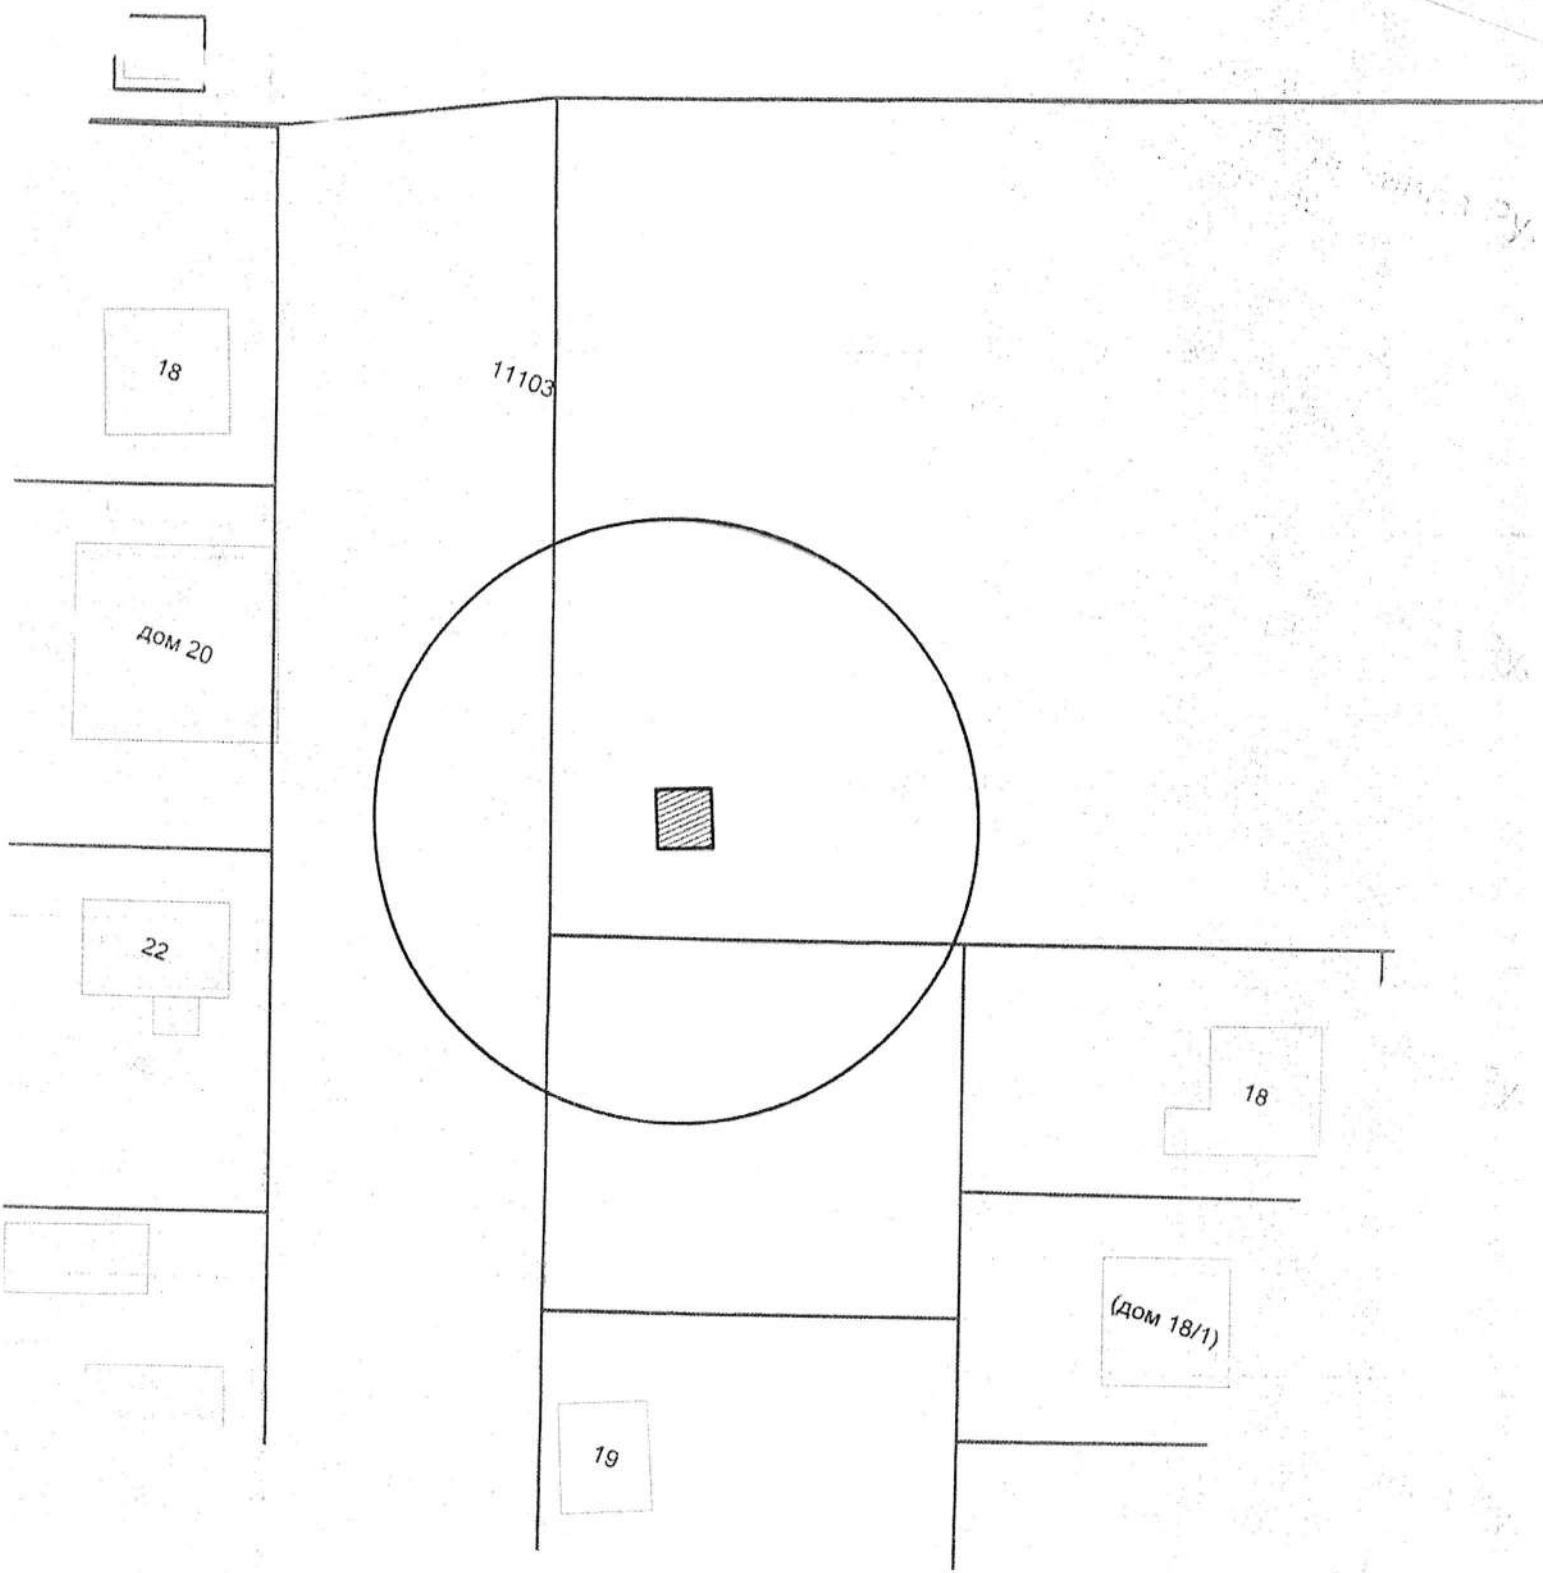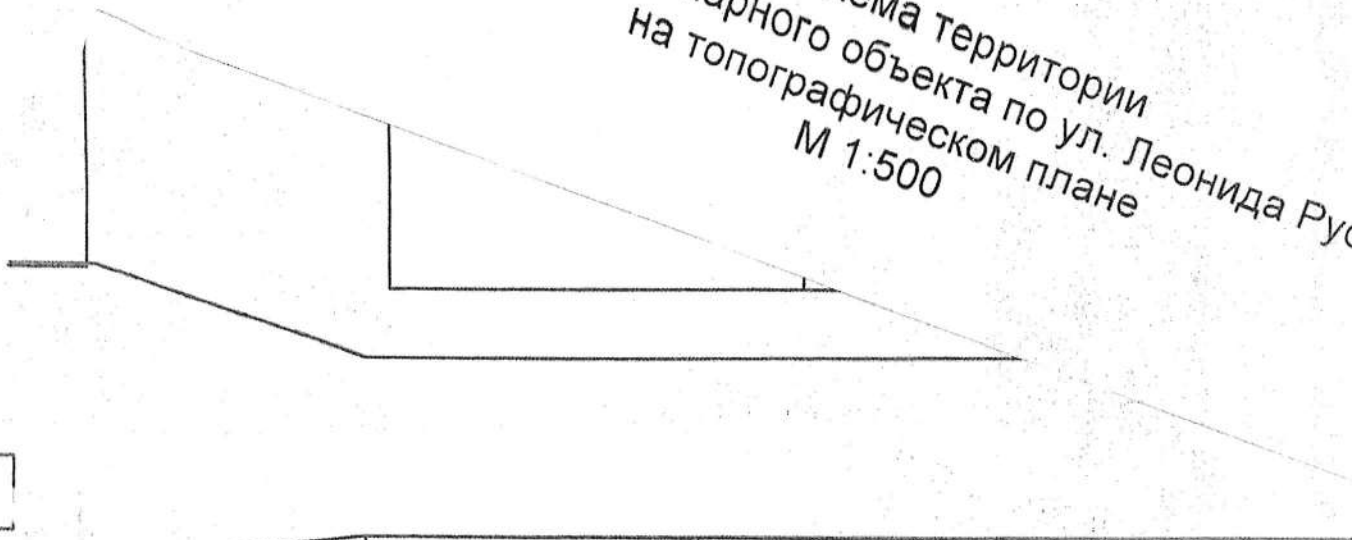


Карта-схема территории  
размещения нестационарного объекта по ул. Леонида Рук  
на топографическом плане  
М 1:500

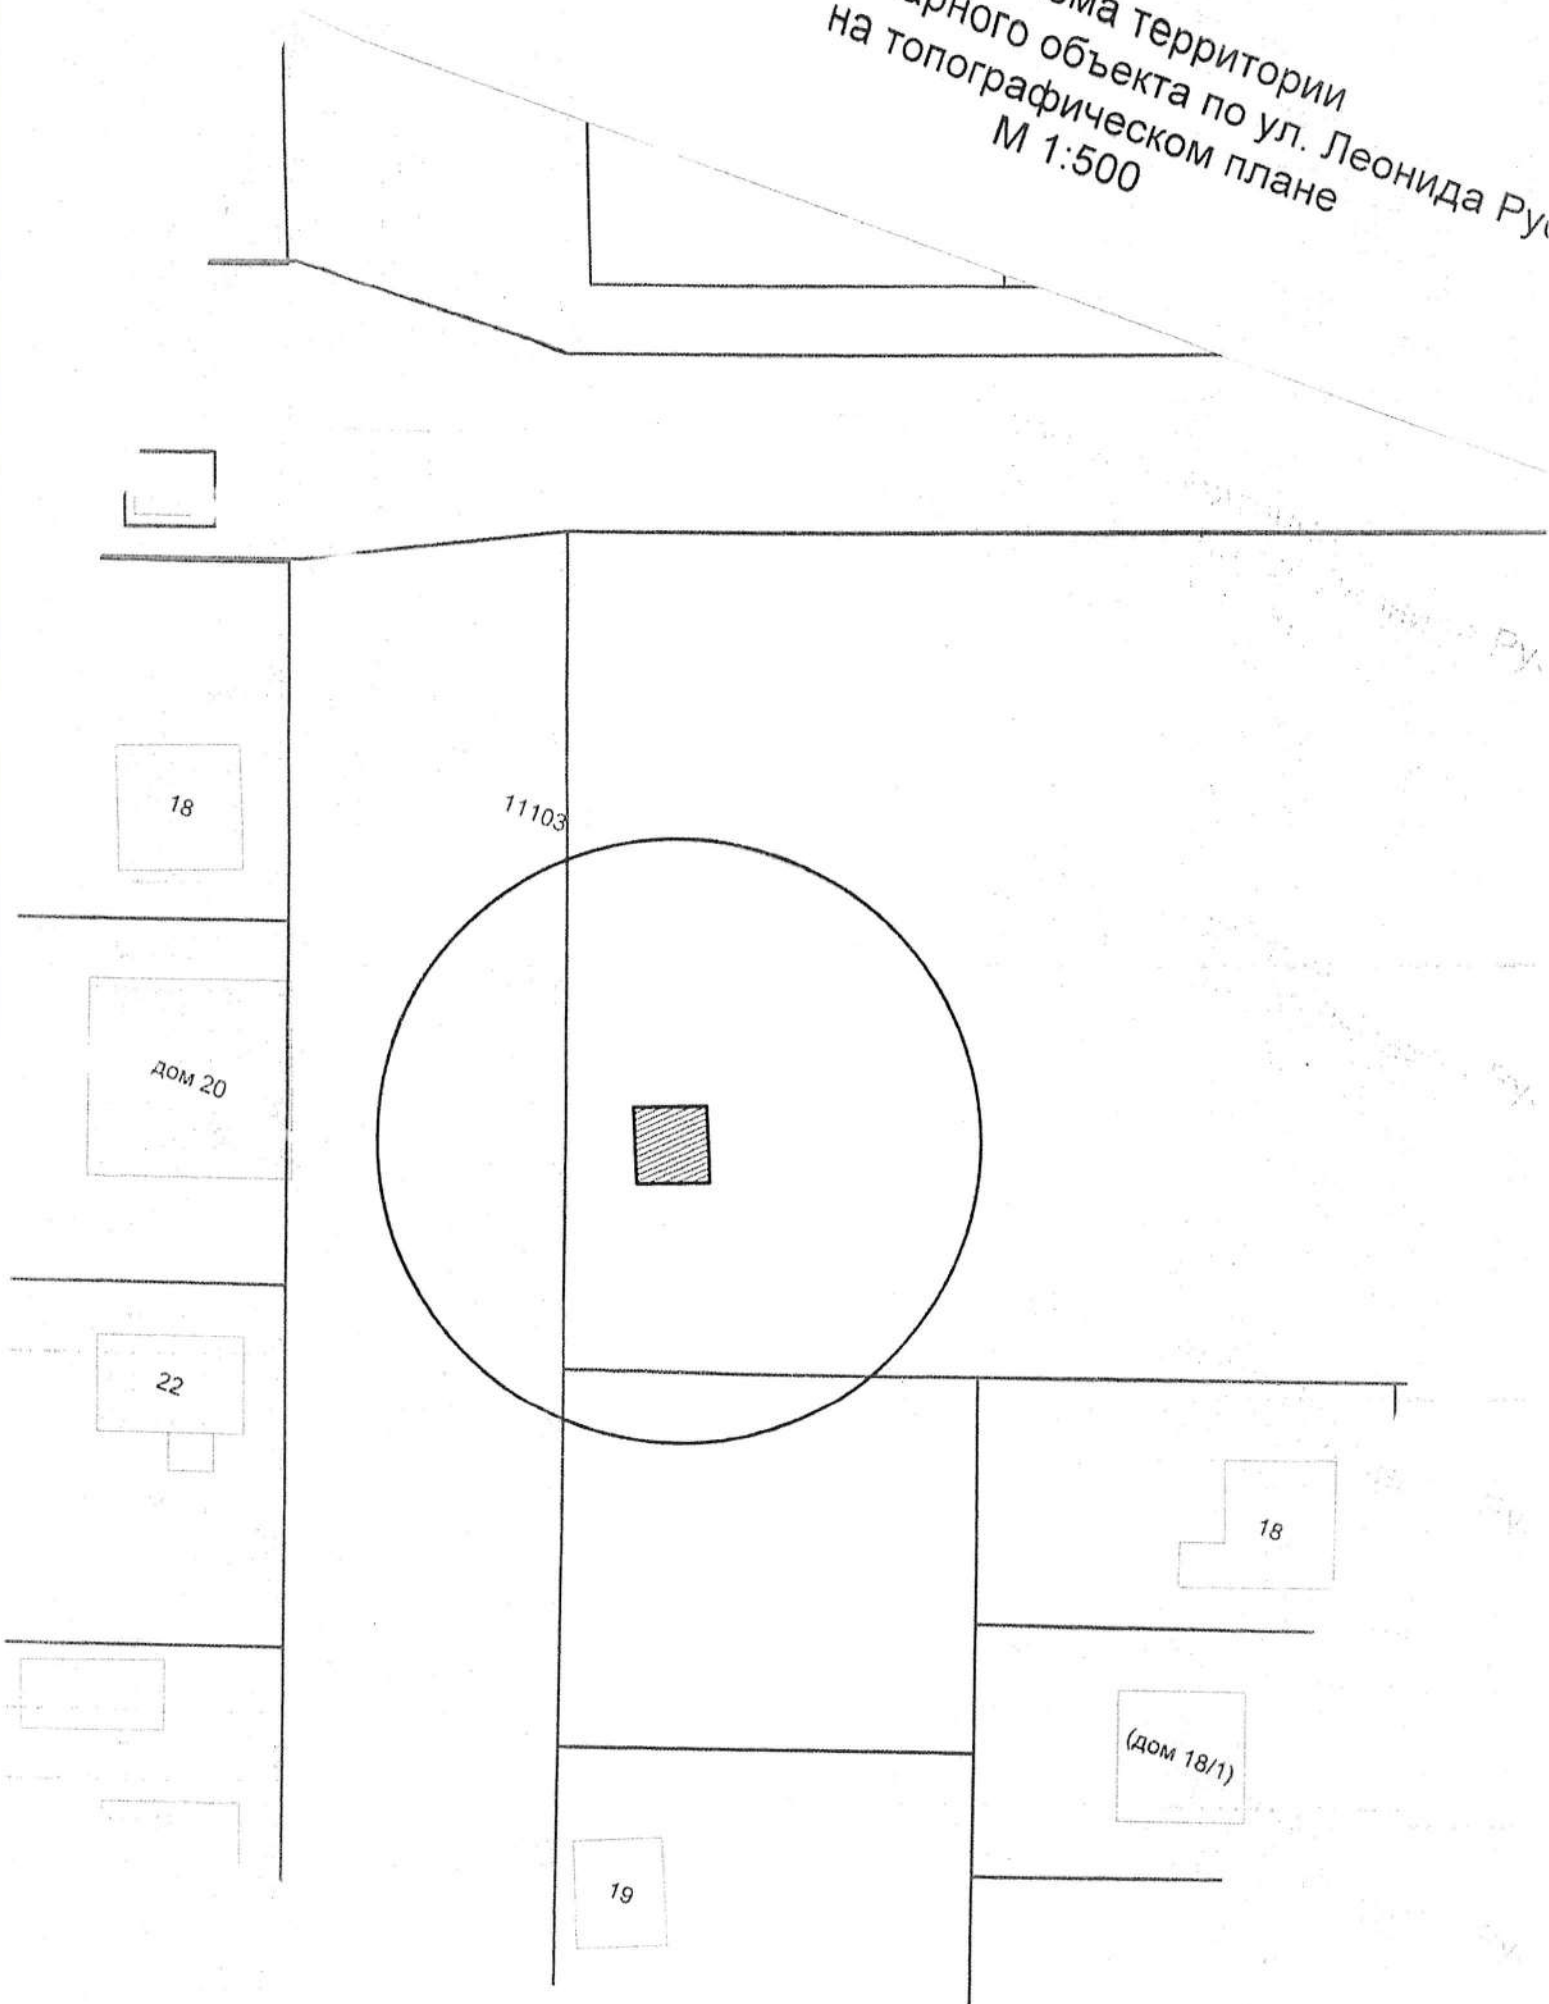


Карта-схема территории  
размещения нестационарного объекта по ул. Тухачевского, (21)  
на топографическом плане  
М 1:500

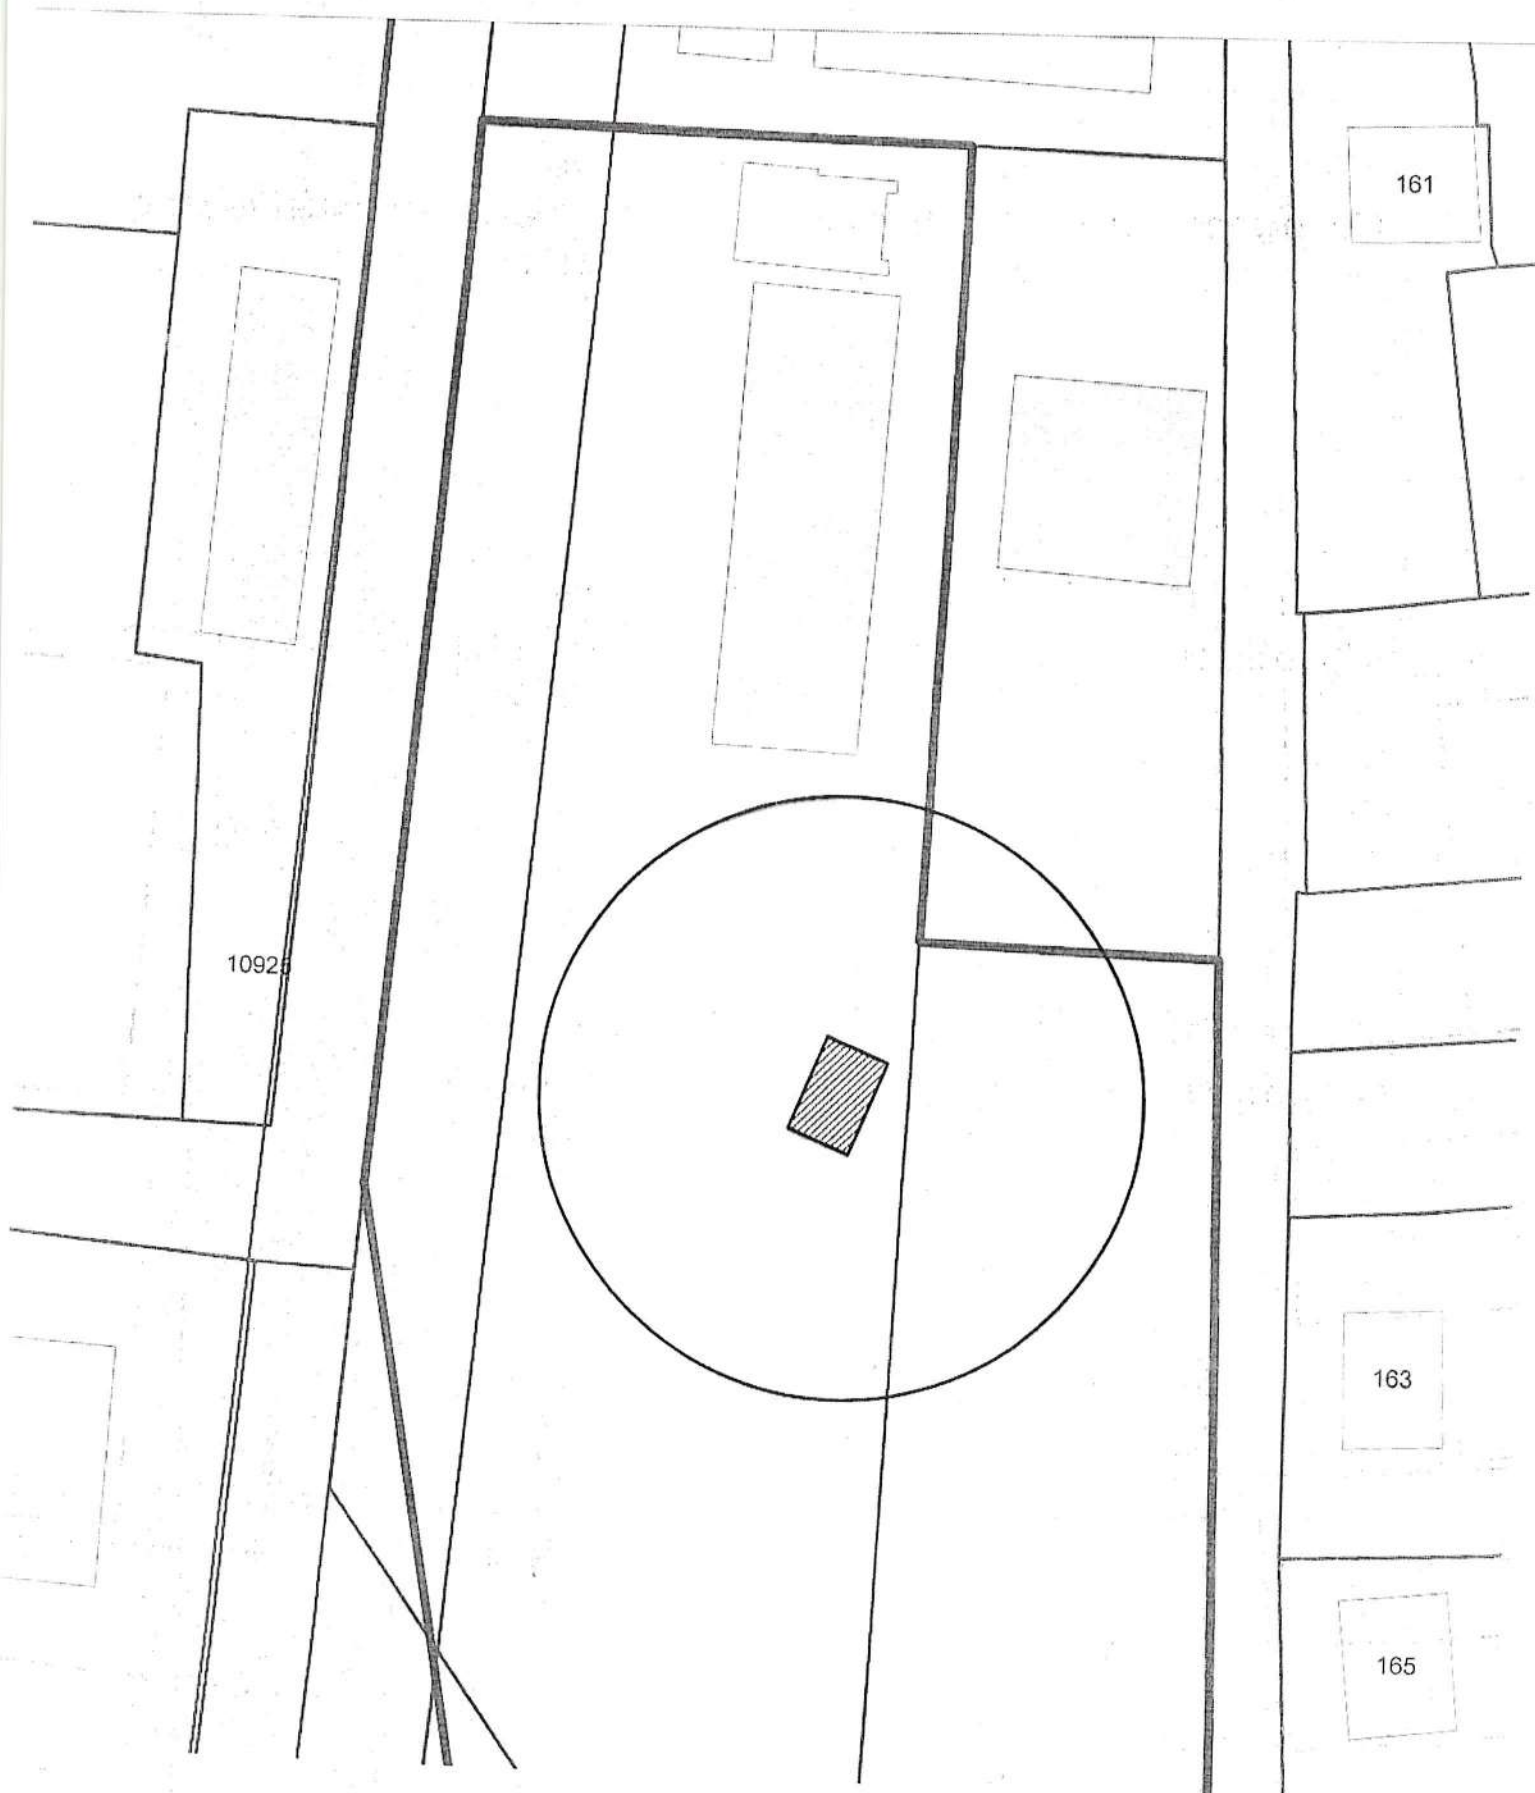

Карта-схема территории  
размещения нестационарных объектов по ул. Маяковского, (24)  
на топографическом плане  
М 1:500

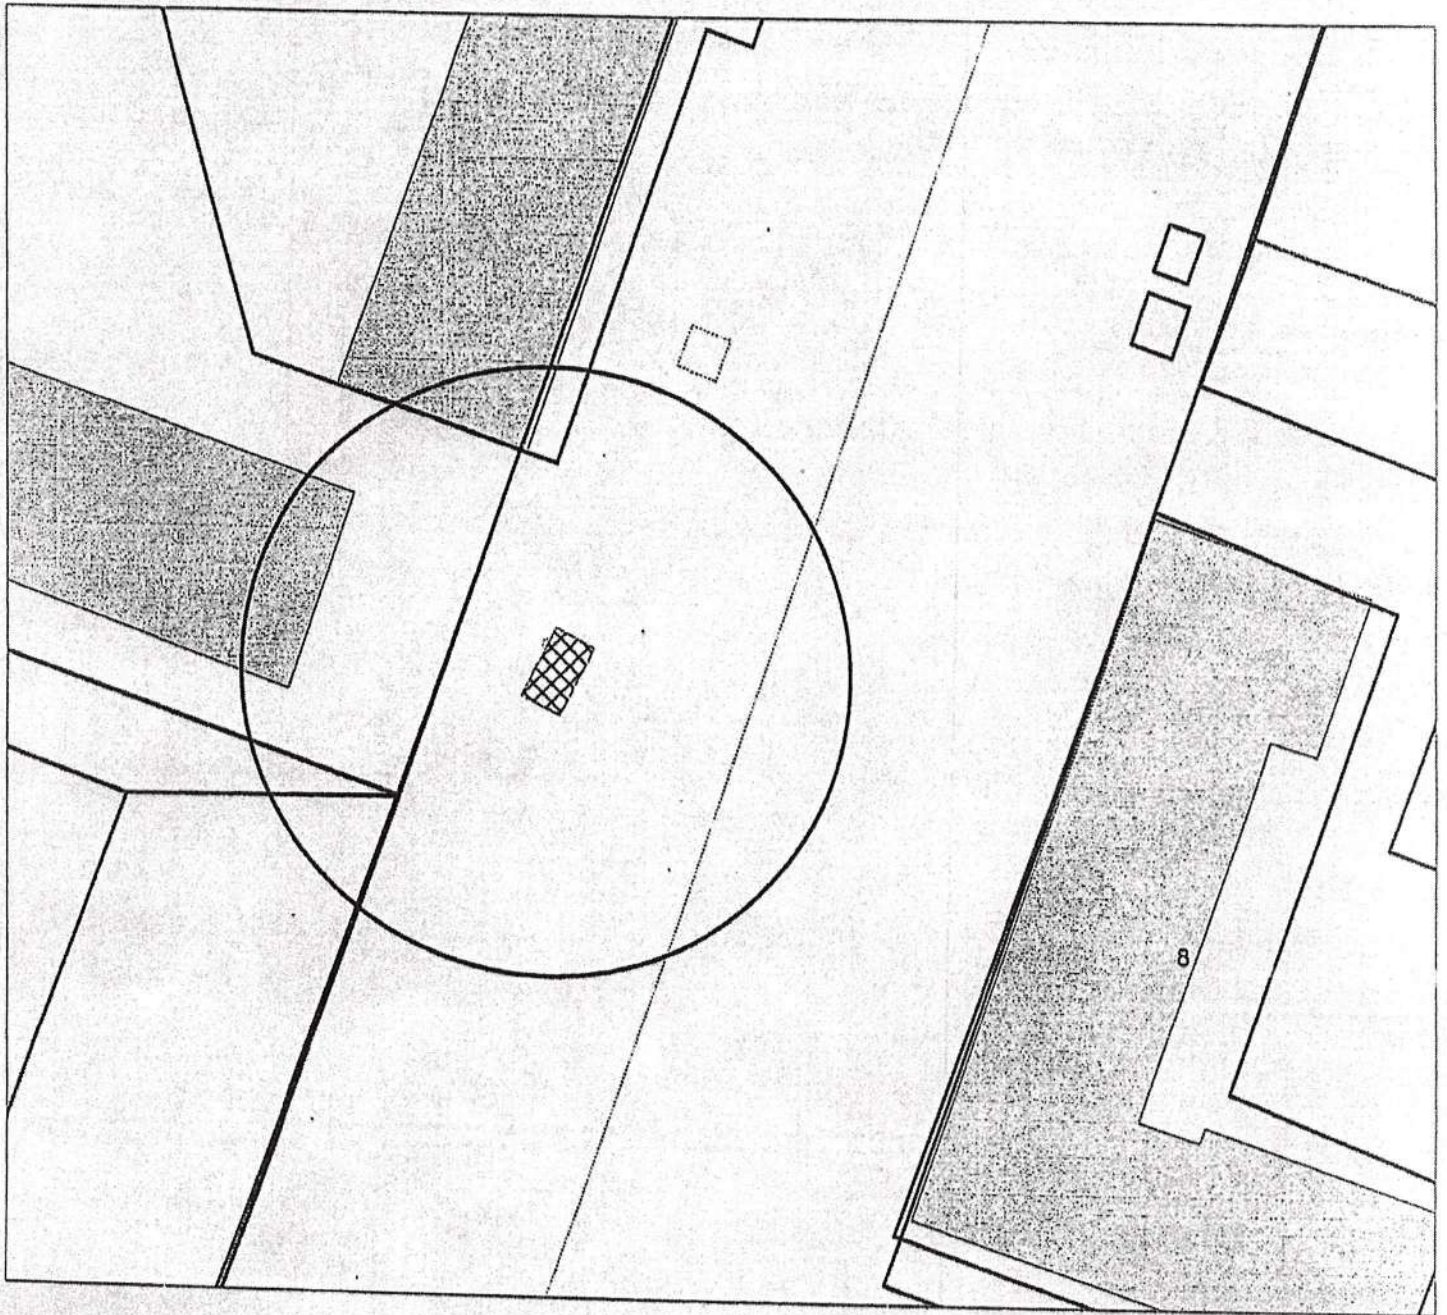

Карта-схема с адресным ориентиром:  
ул. Октябрьская, (6/1)  
на топографическом плане 1:700

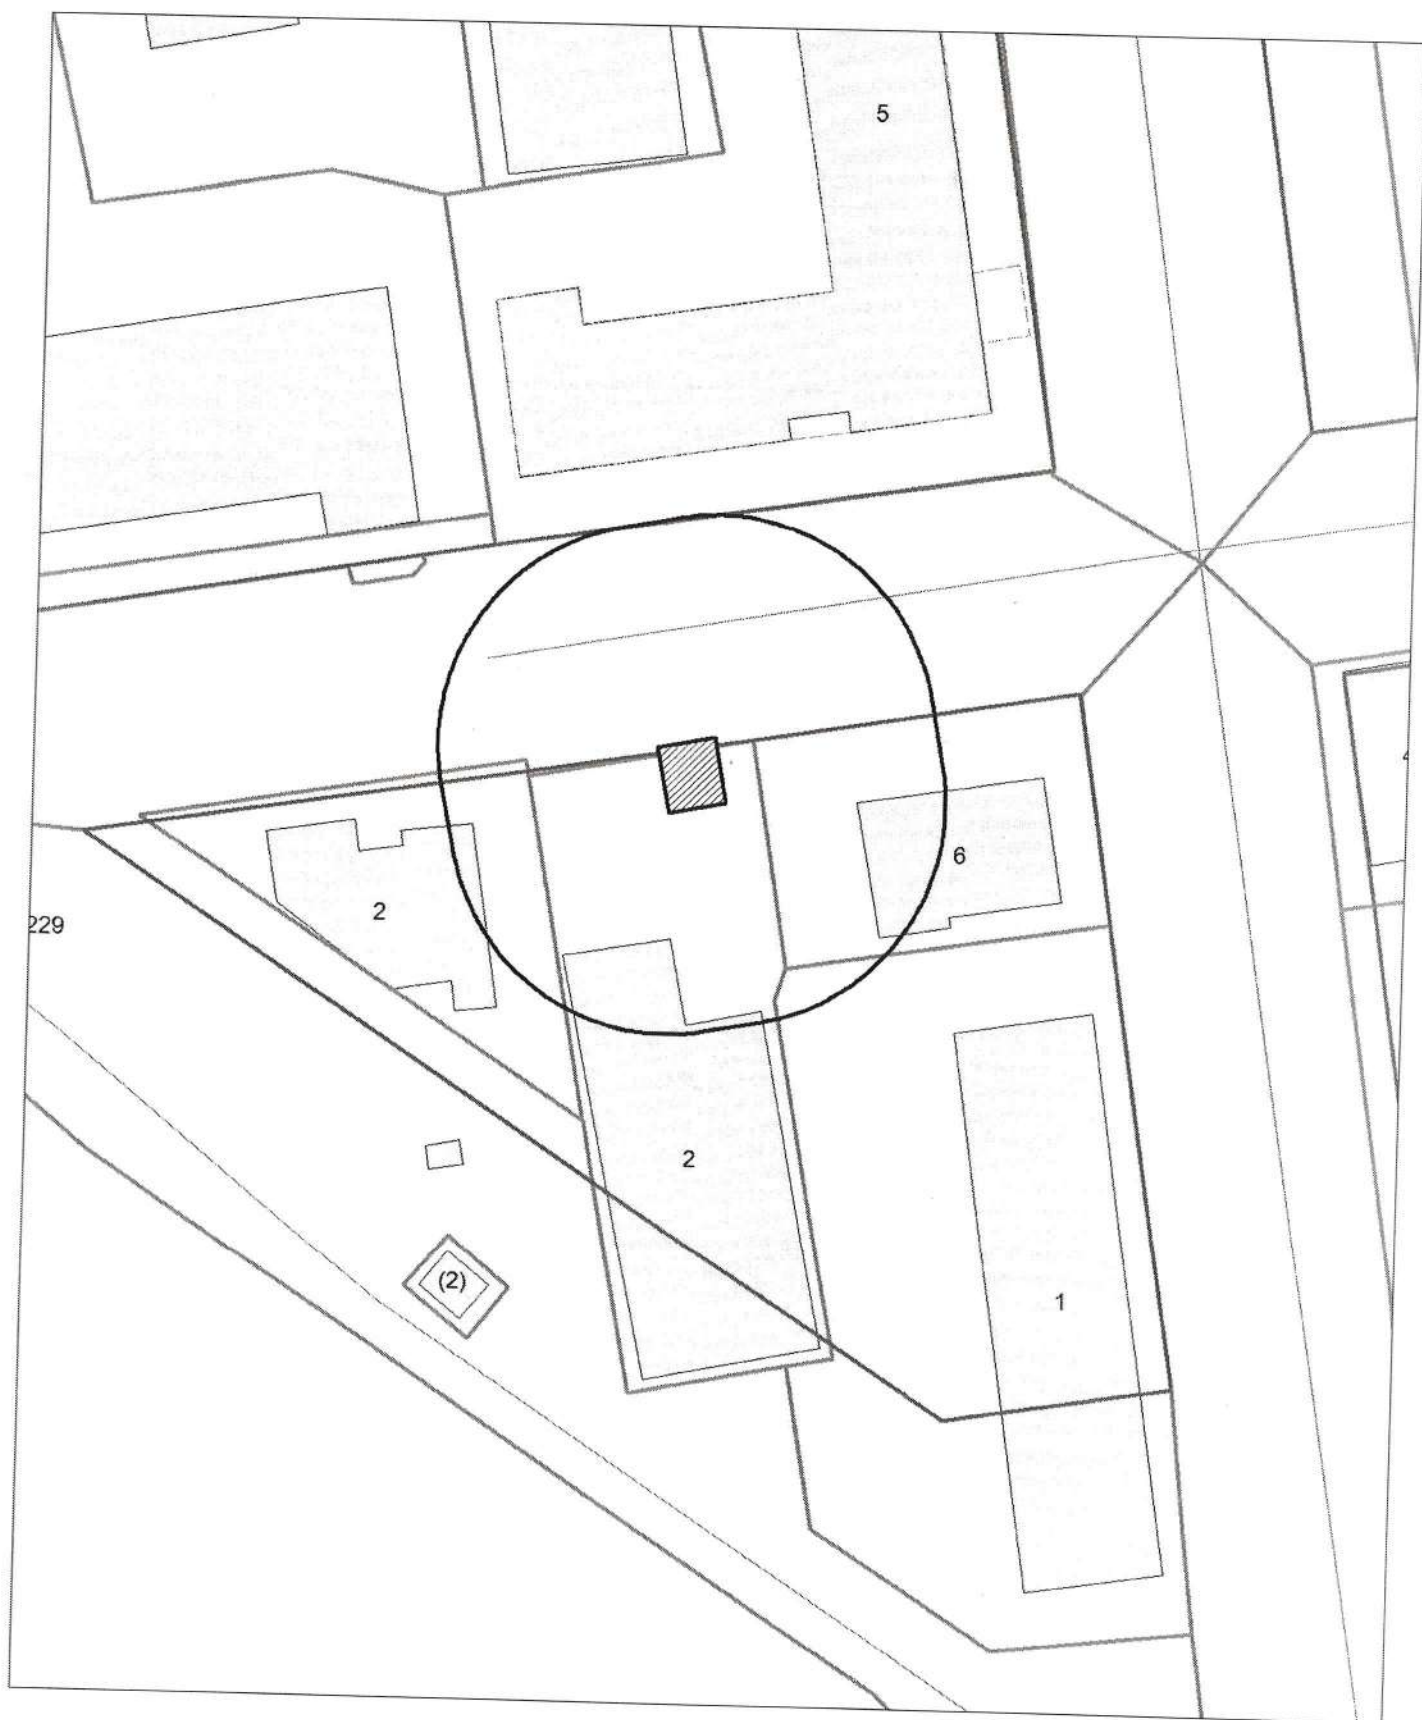

Карта-схема с адресным ориентиром: ул. Гоголя, (3)  
на топографическом плане 1:700

