



Карта - схема
с адресным ориентиром: проспект Дзержинского, (79)
на топографическом плане М 1:500

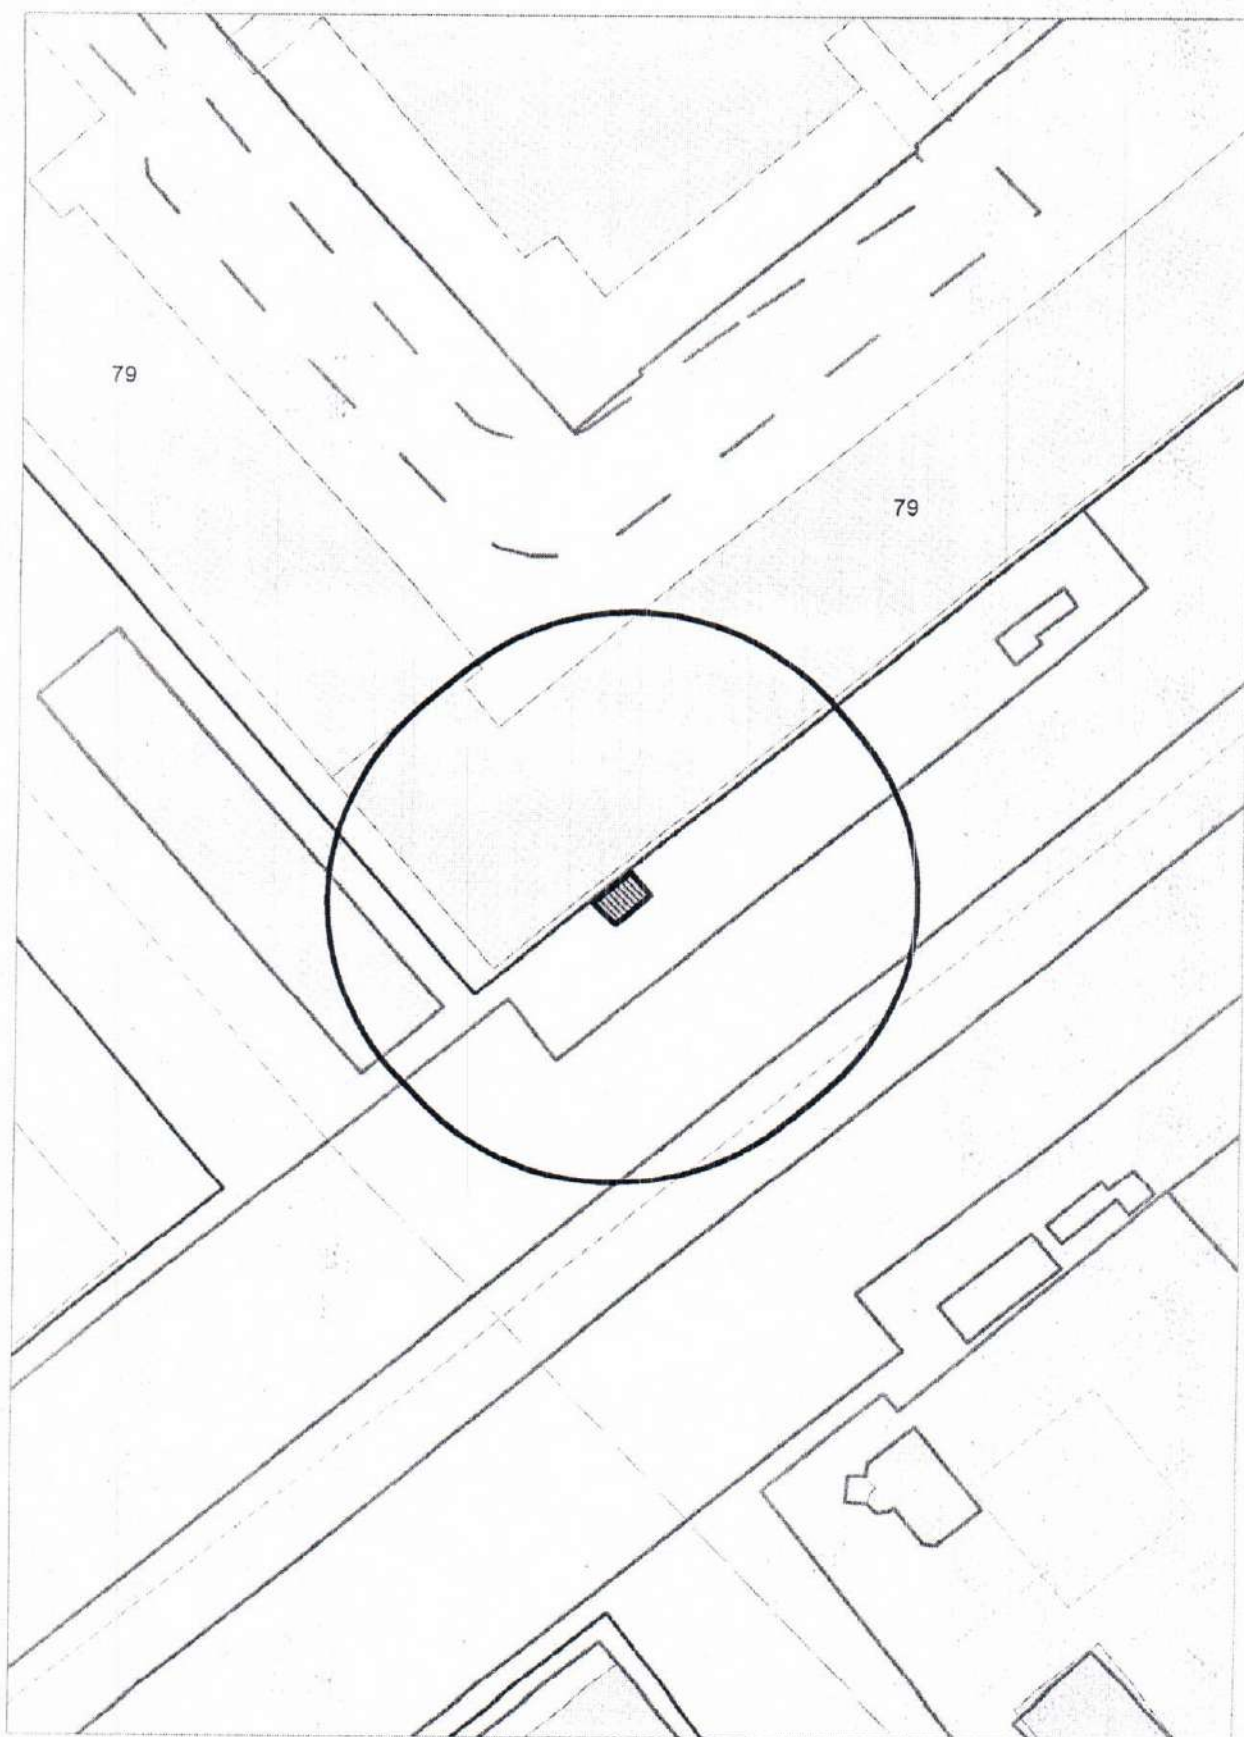


Карта-схема территории

по адресному ориентиру: ул. 1-й пер. Порт-Артурский, (76)


на топографическом плане М 1:500

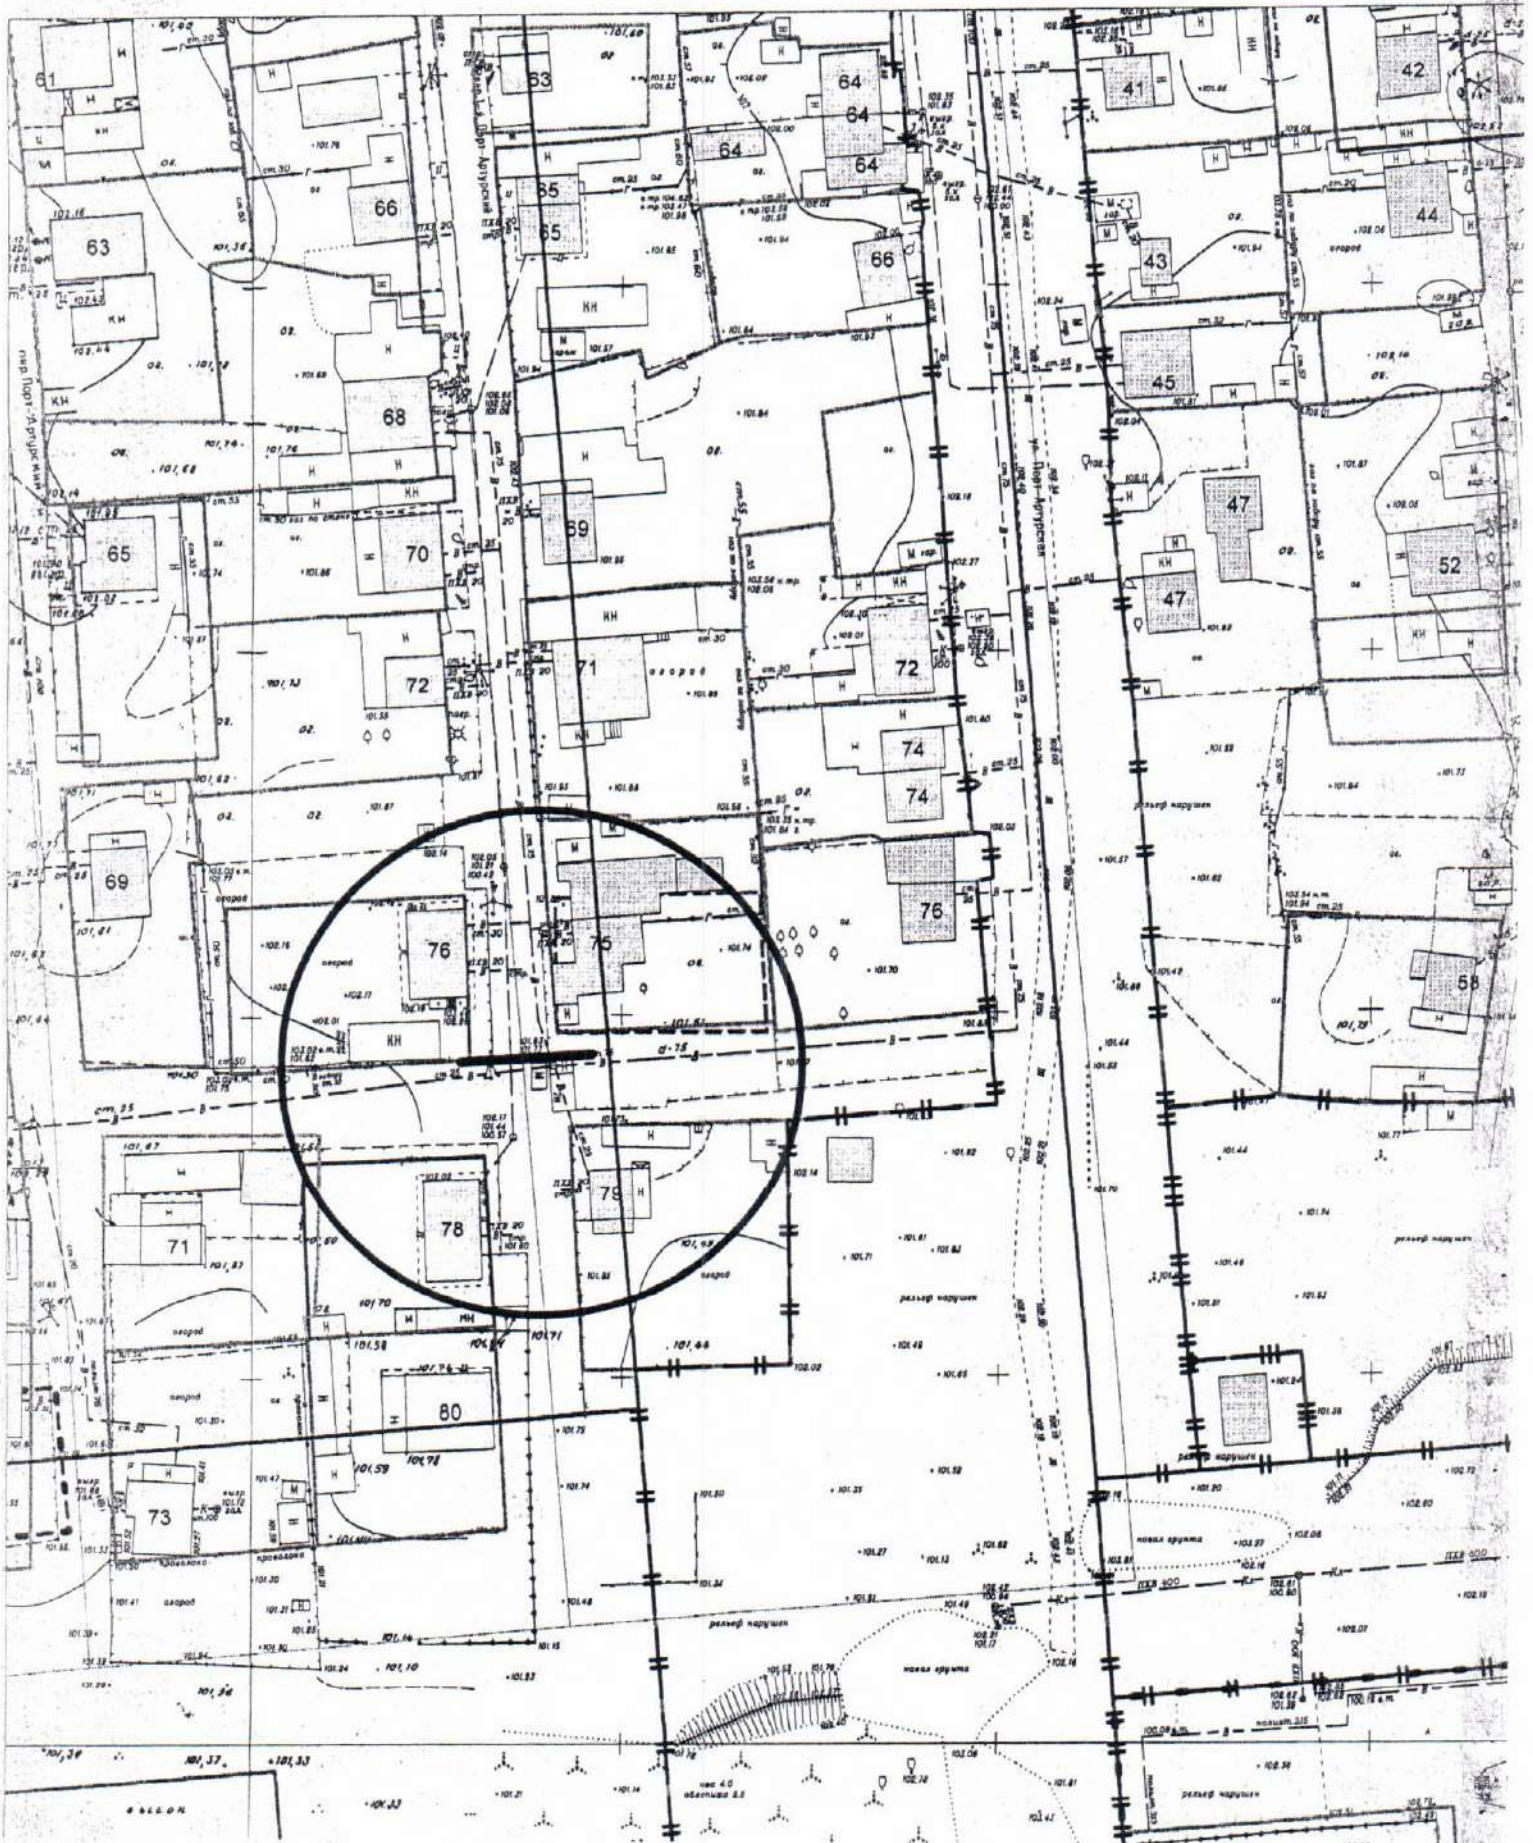


Карта-схема территории
по адресному ориентиру ул. Выборная, (189)
на топографическом плане М 1:500

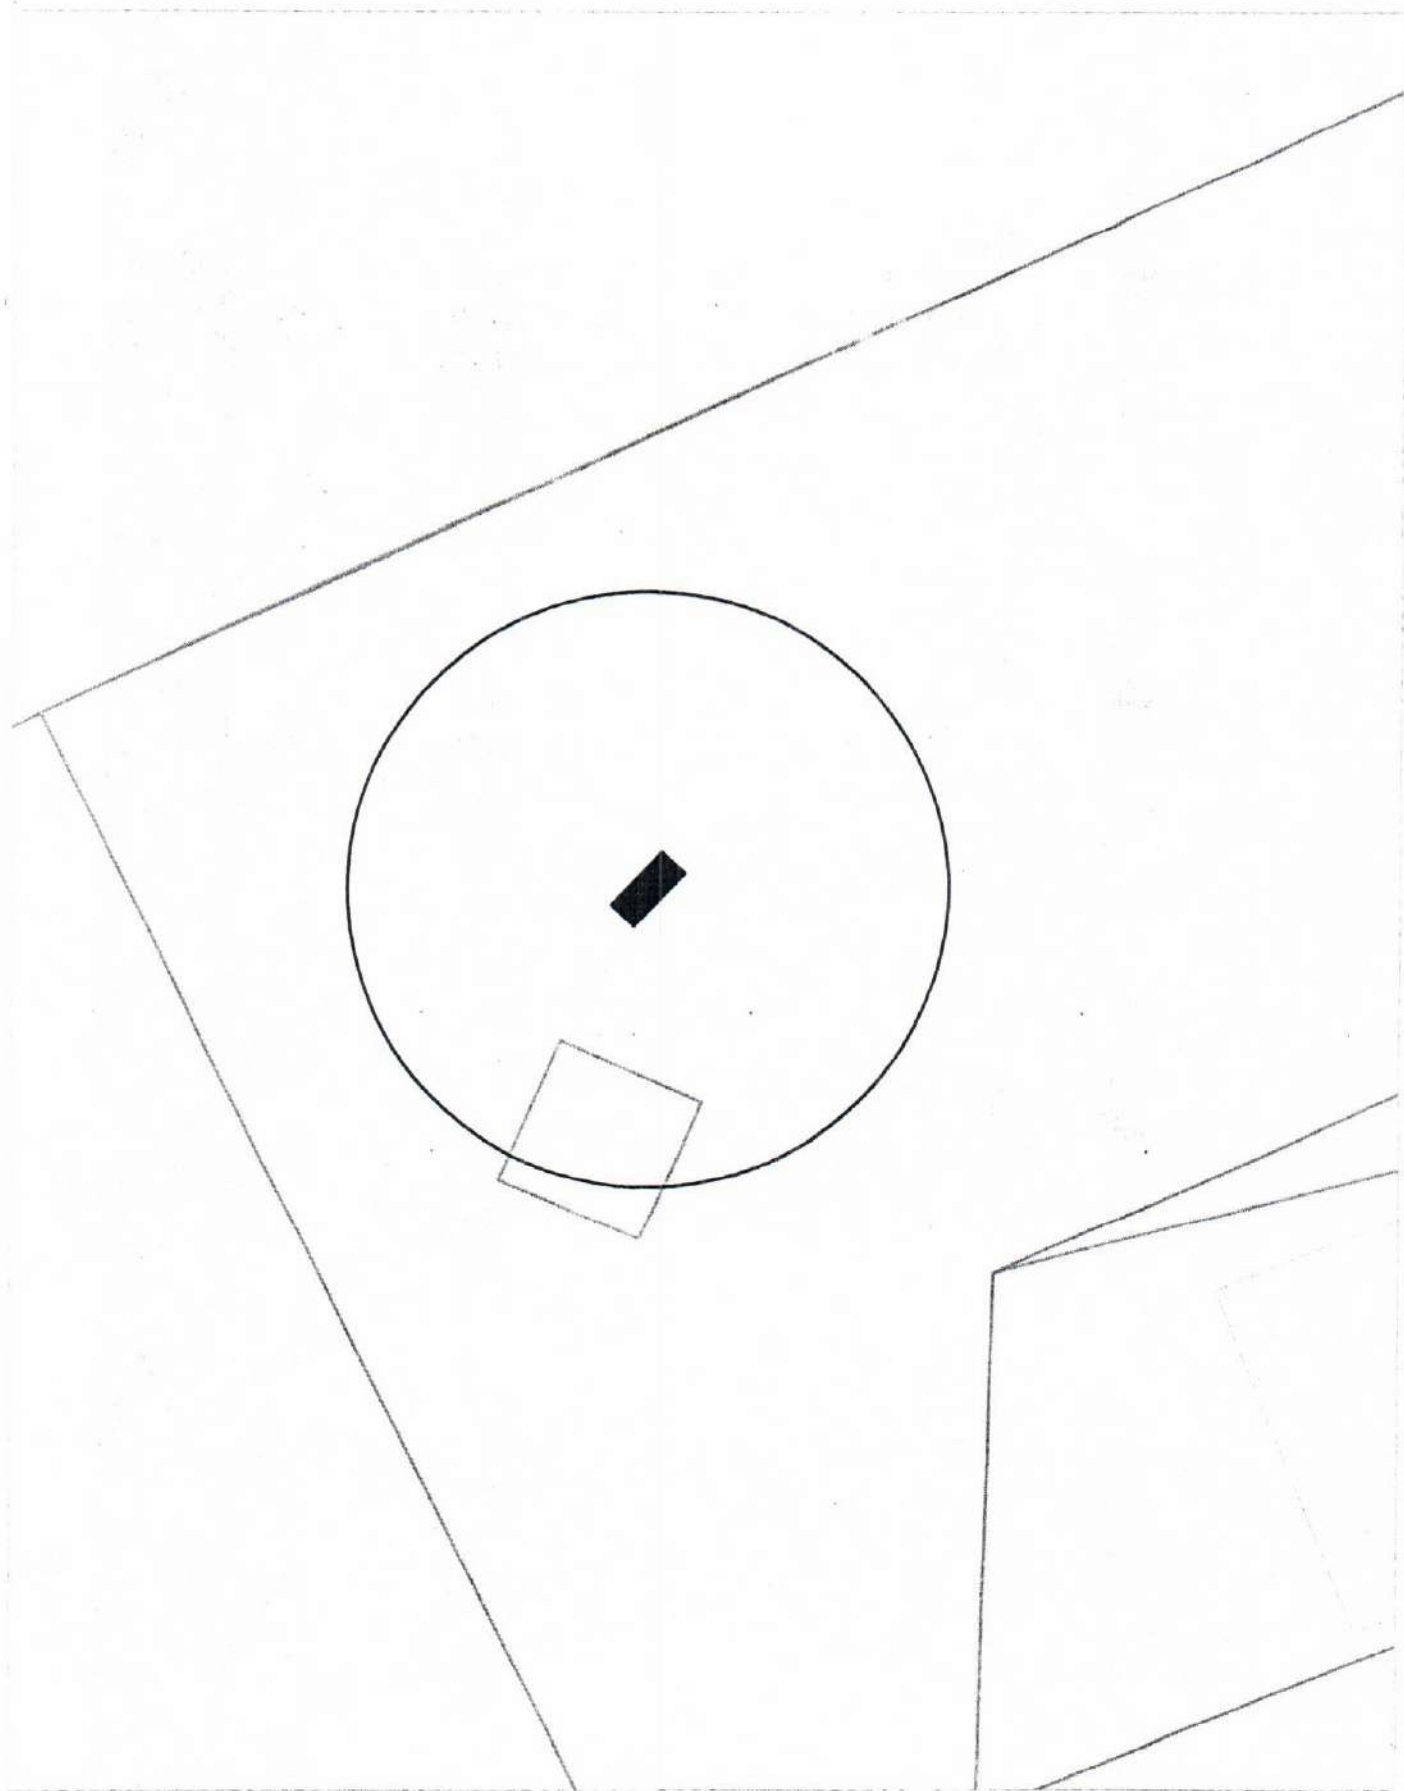


Карта-схема территории
по адресному ориентиру ул. Выборная, (189)
на топографическом плане М 1:500

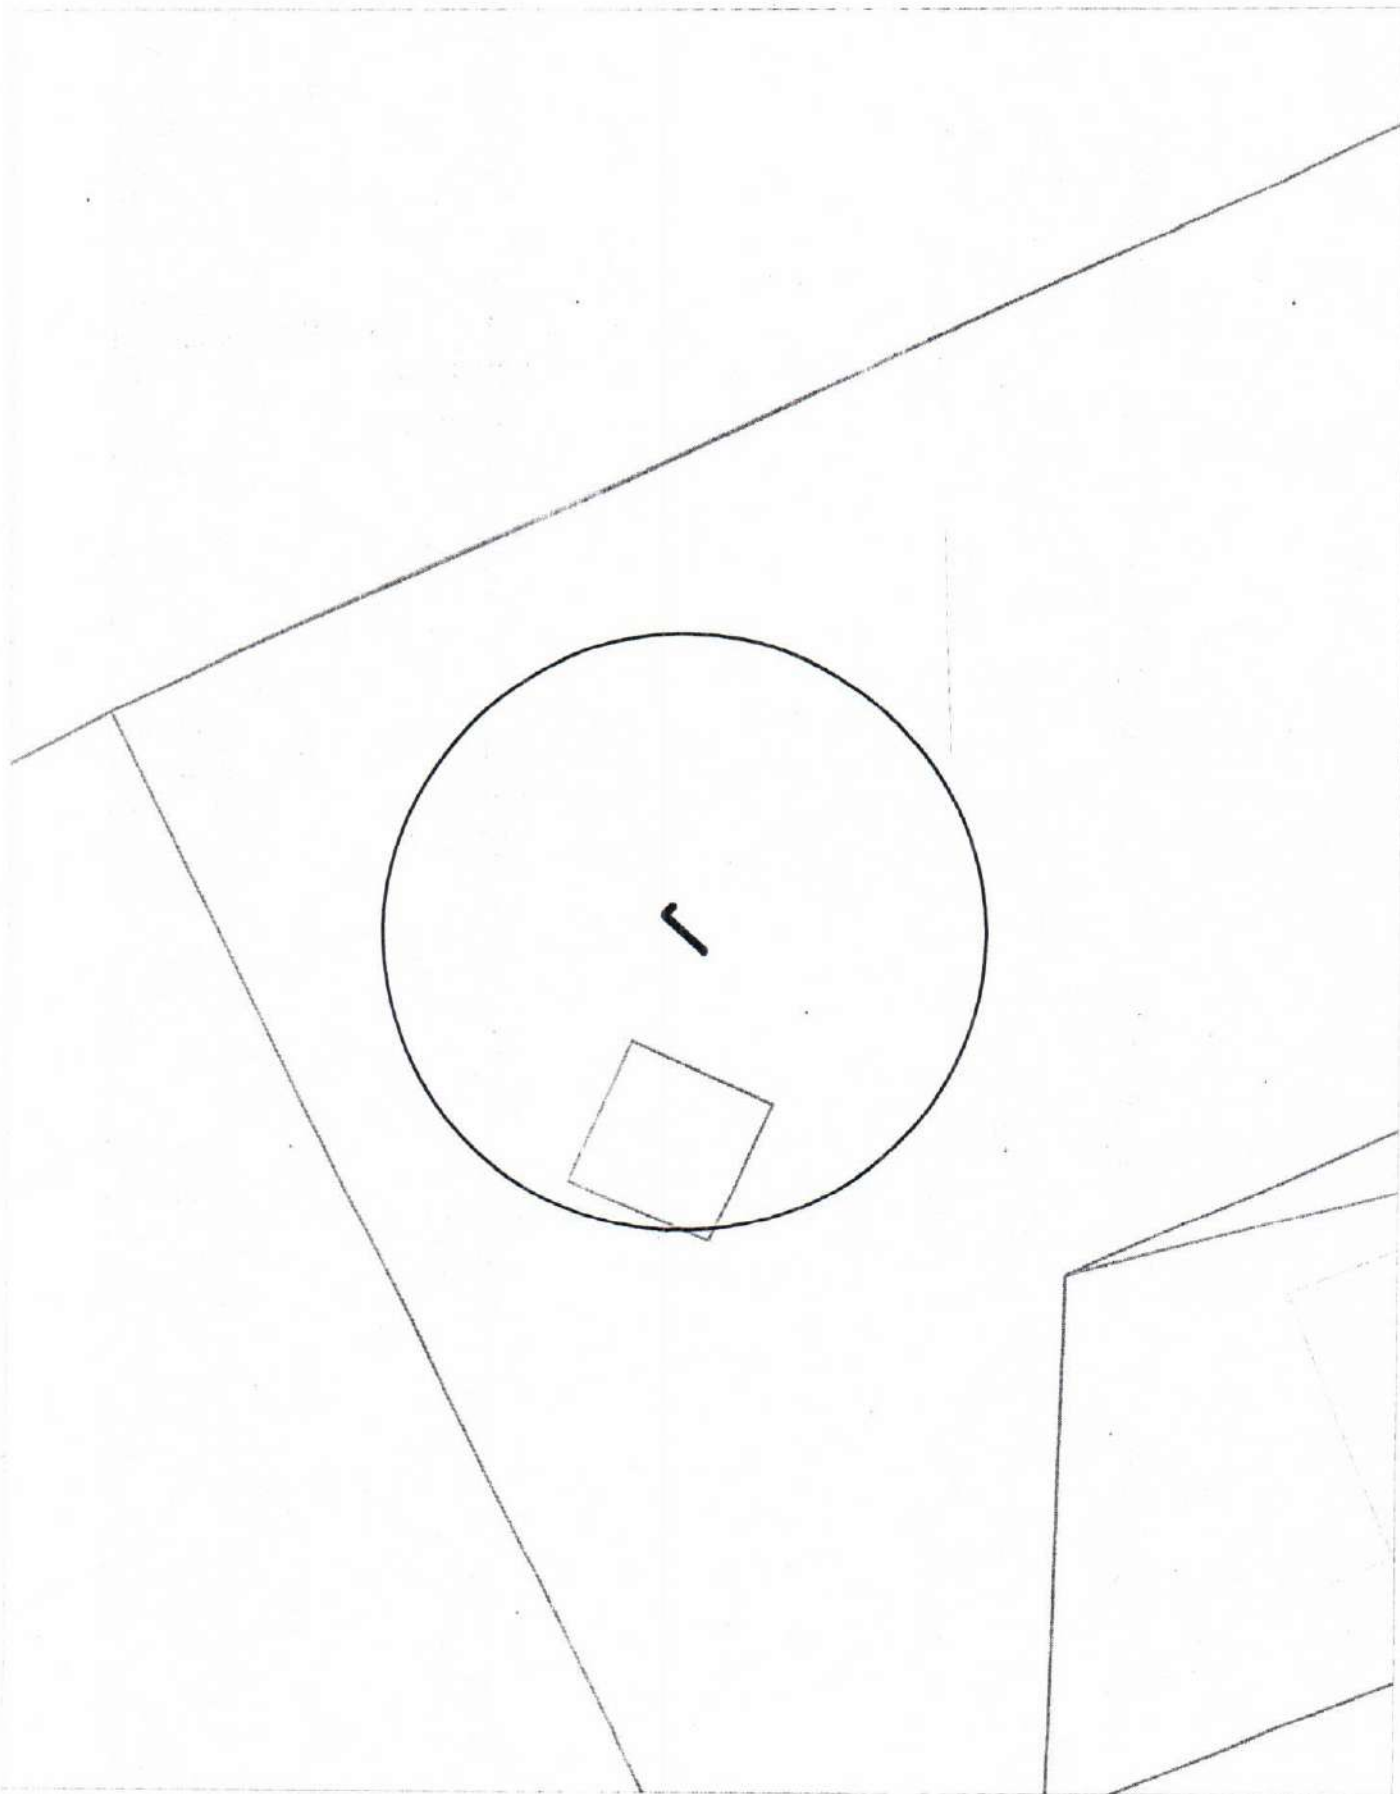


Карта-схема территории
по адресному ориентиру ул. В. Высоцкого, (1а)
на топографическом плане М 1:500

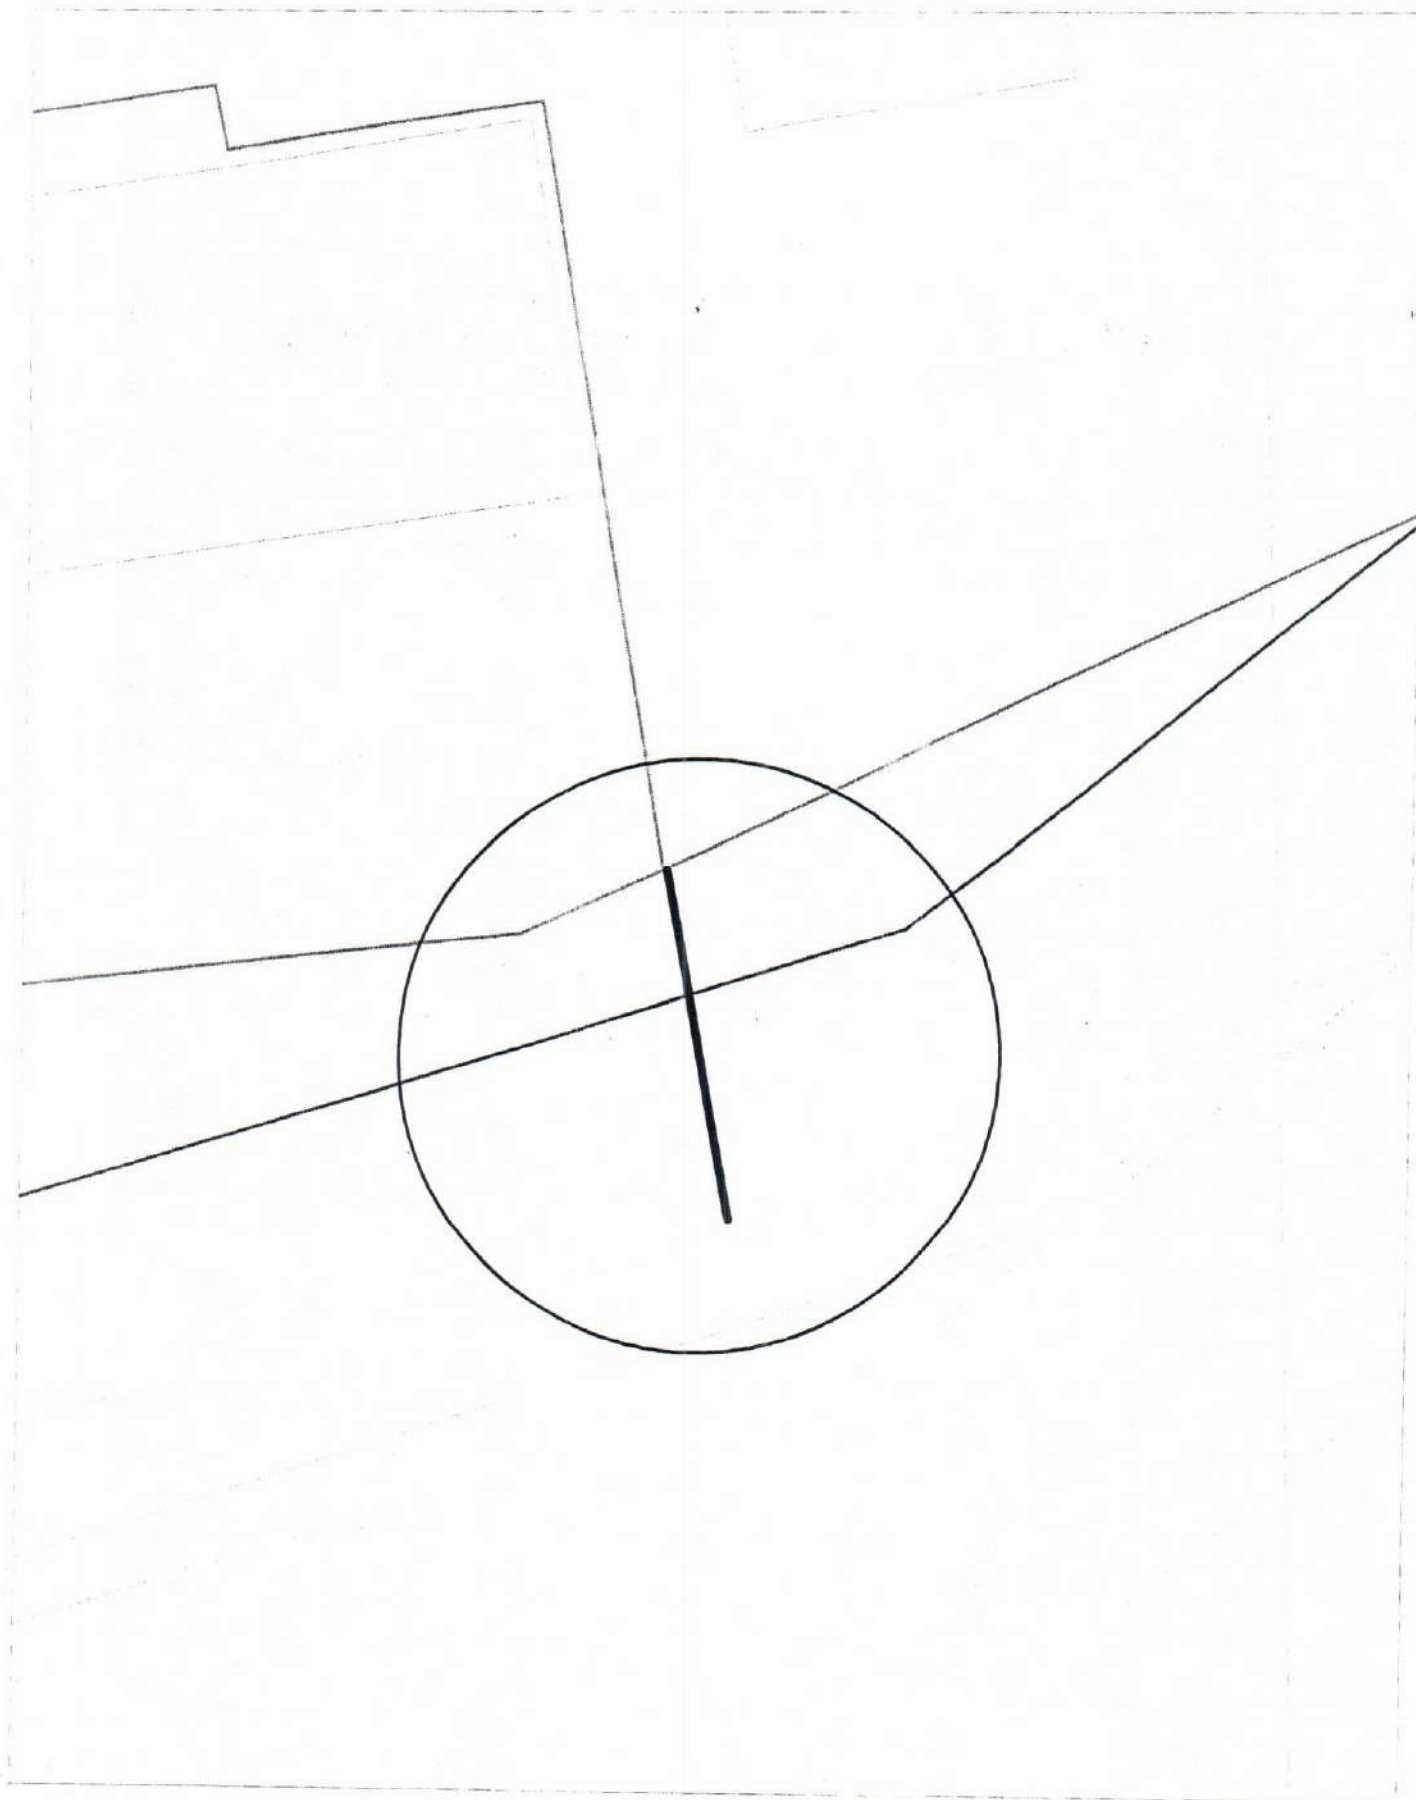


Карта-схема территории
размещения нестационарного объекта по ул. Зеркальная
на топографическом плане
М 1:500

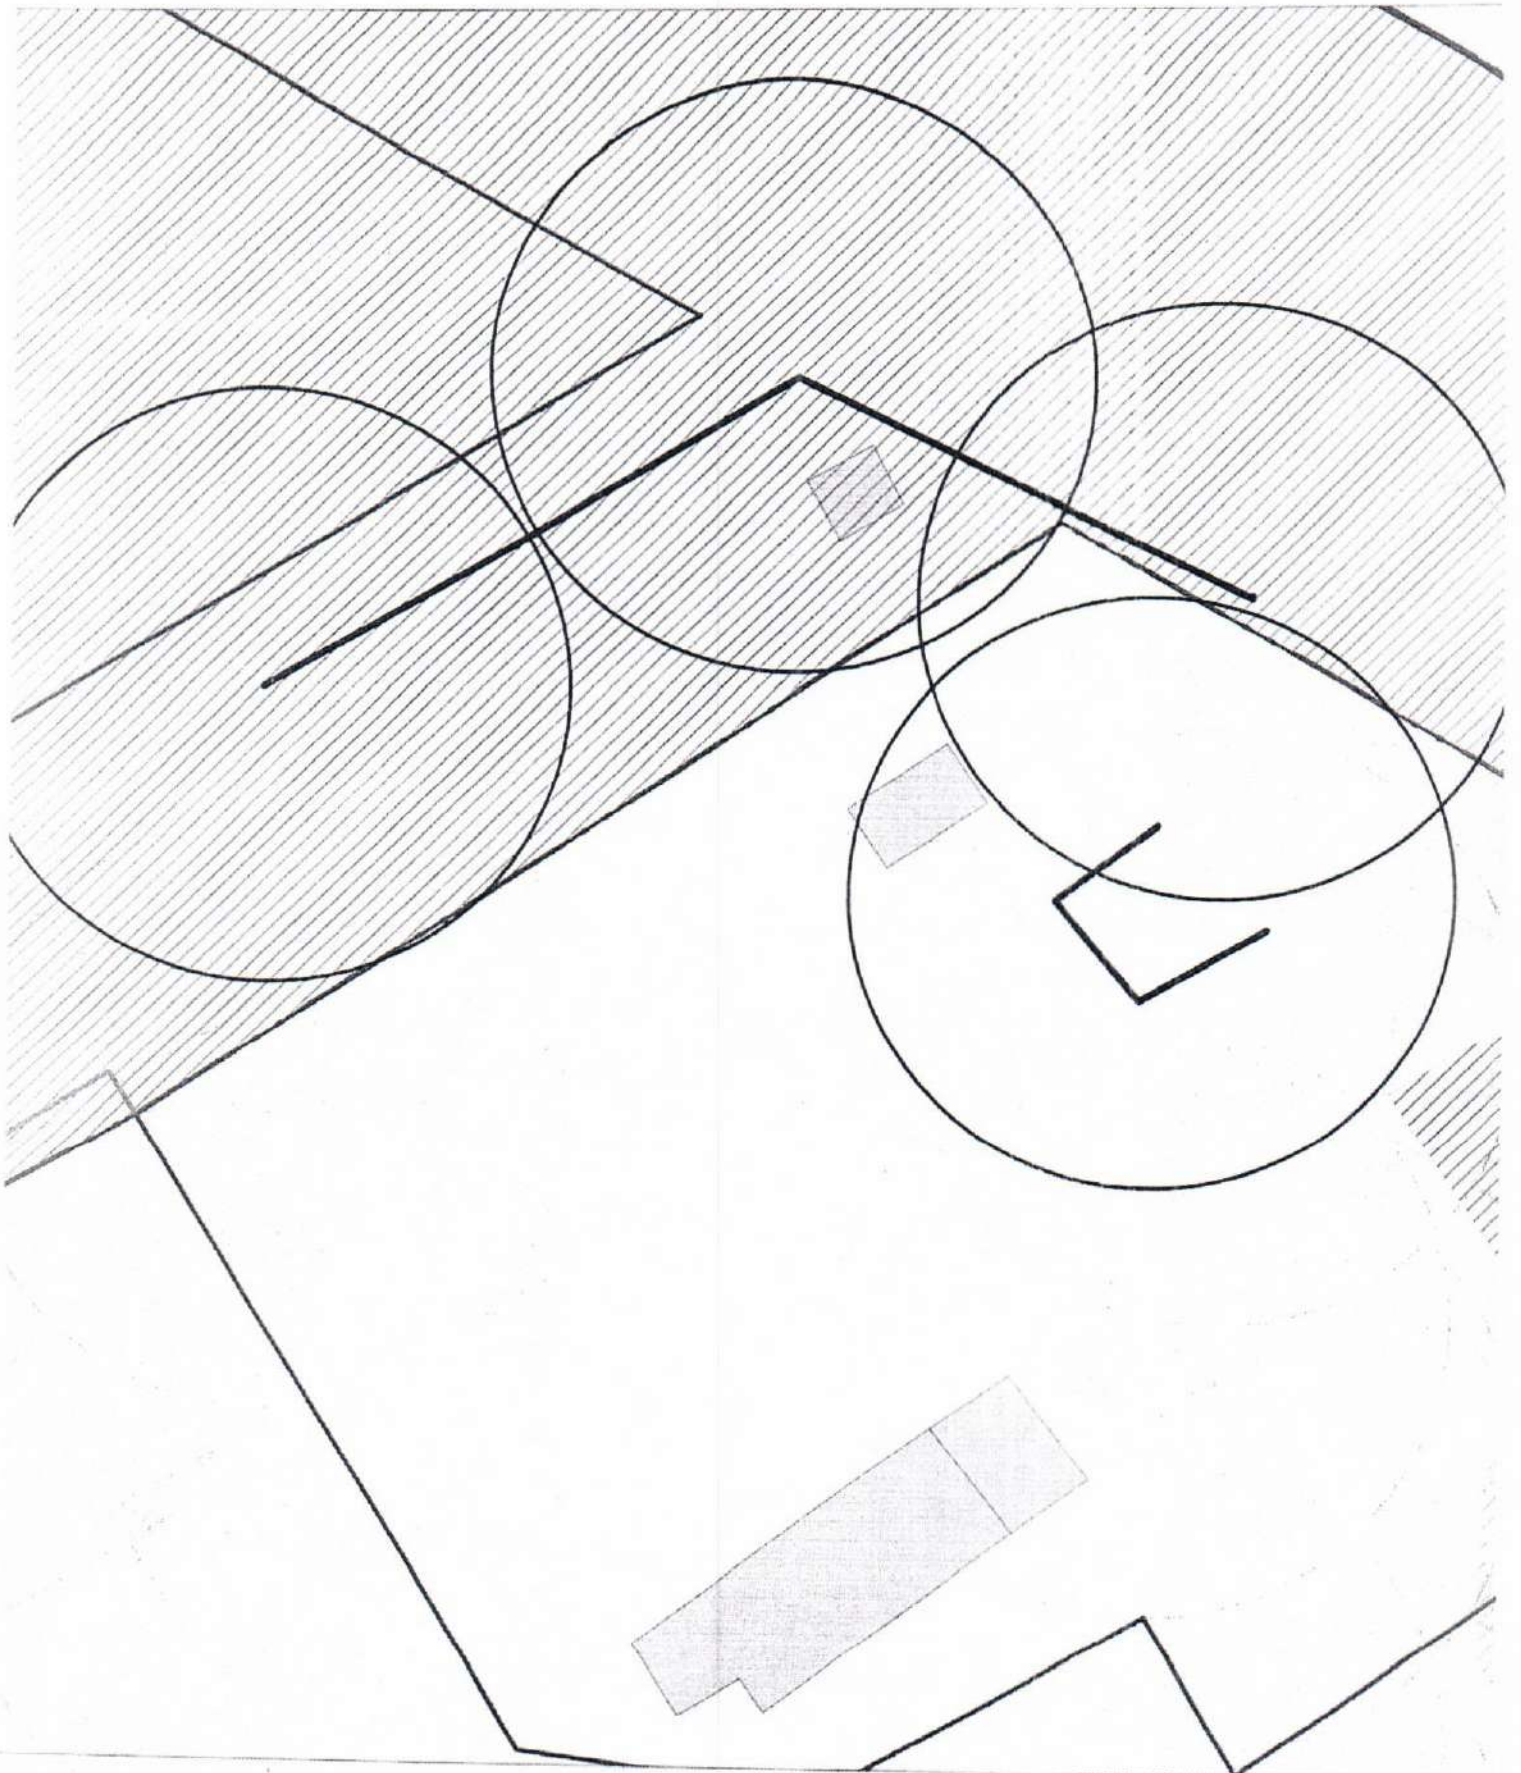


Карта-схема территории
размещения нестационарного объекта по ул. Зеркальная
на топографическом плане
М 1:500

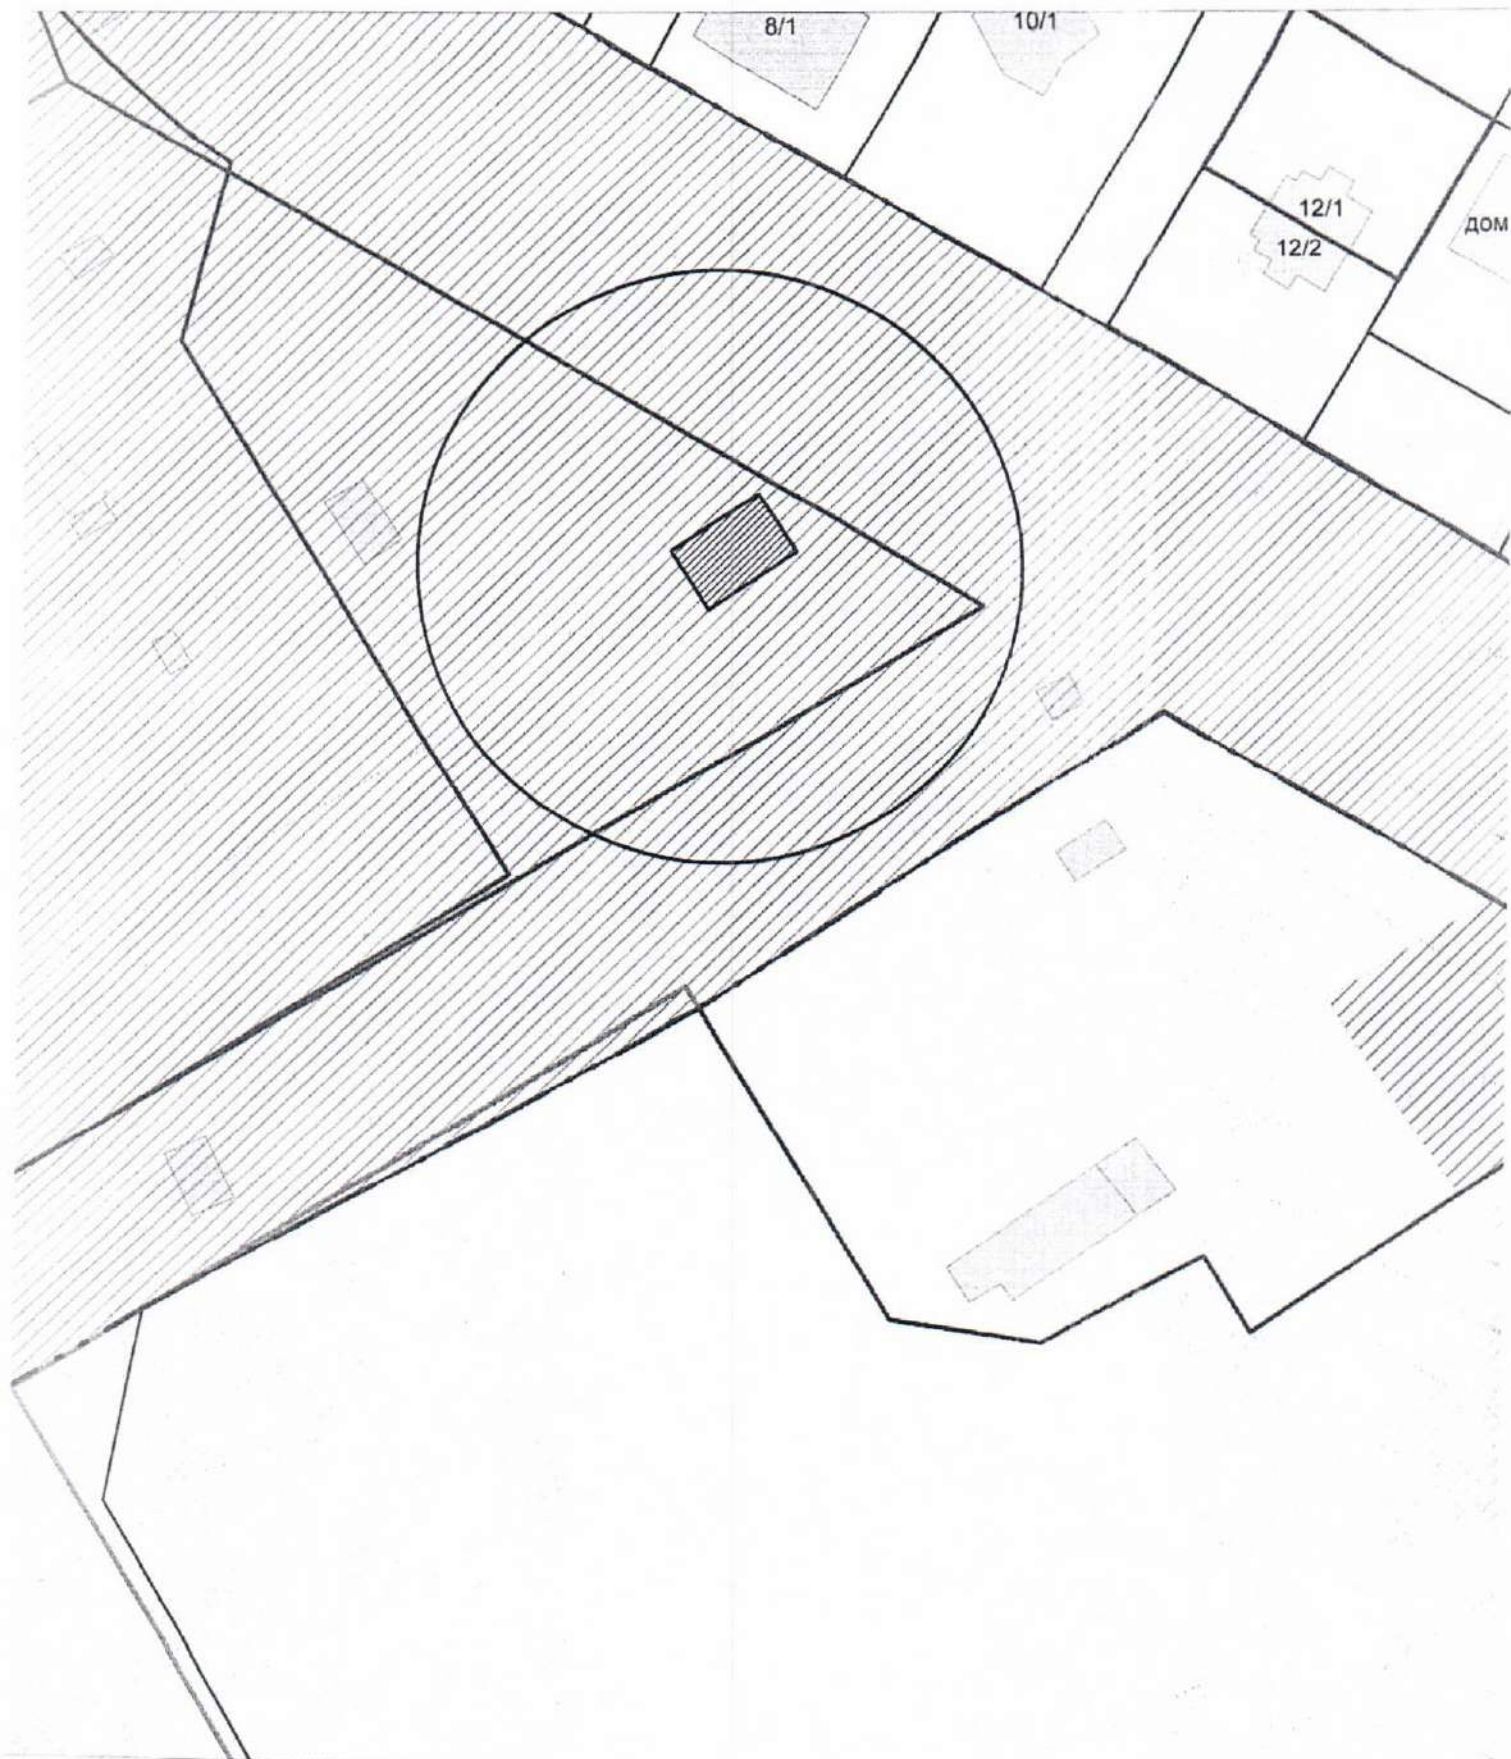


Карта-схема территории
размещения нестационарного объекта по ул. Зеркальная
на топографическом плане
М 1:500

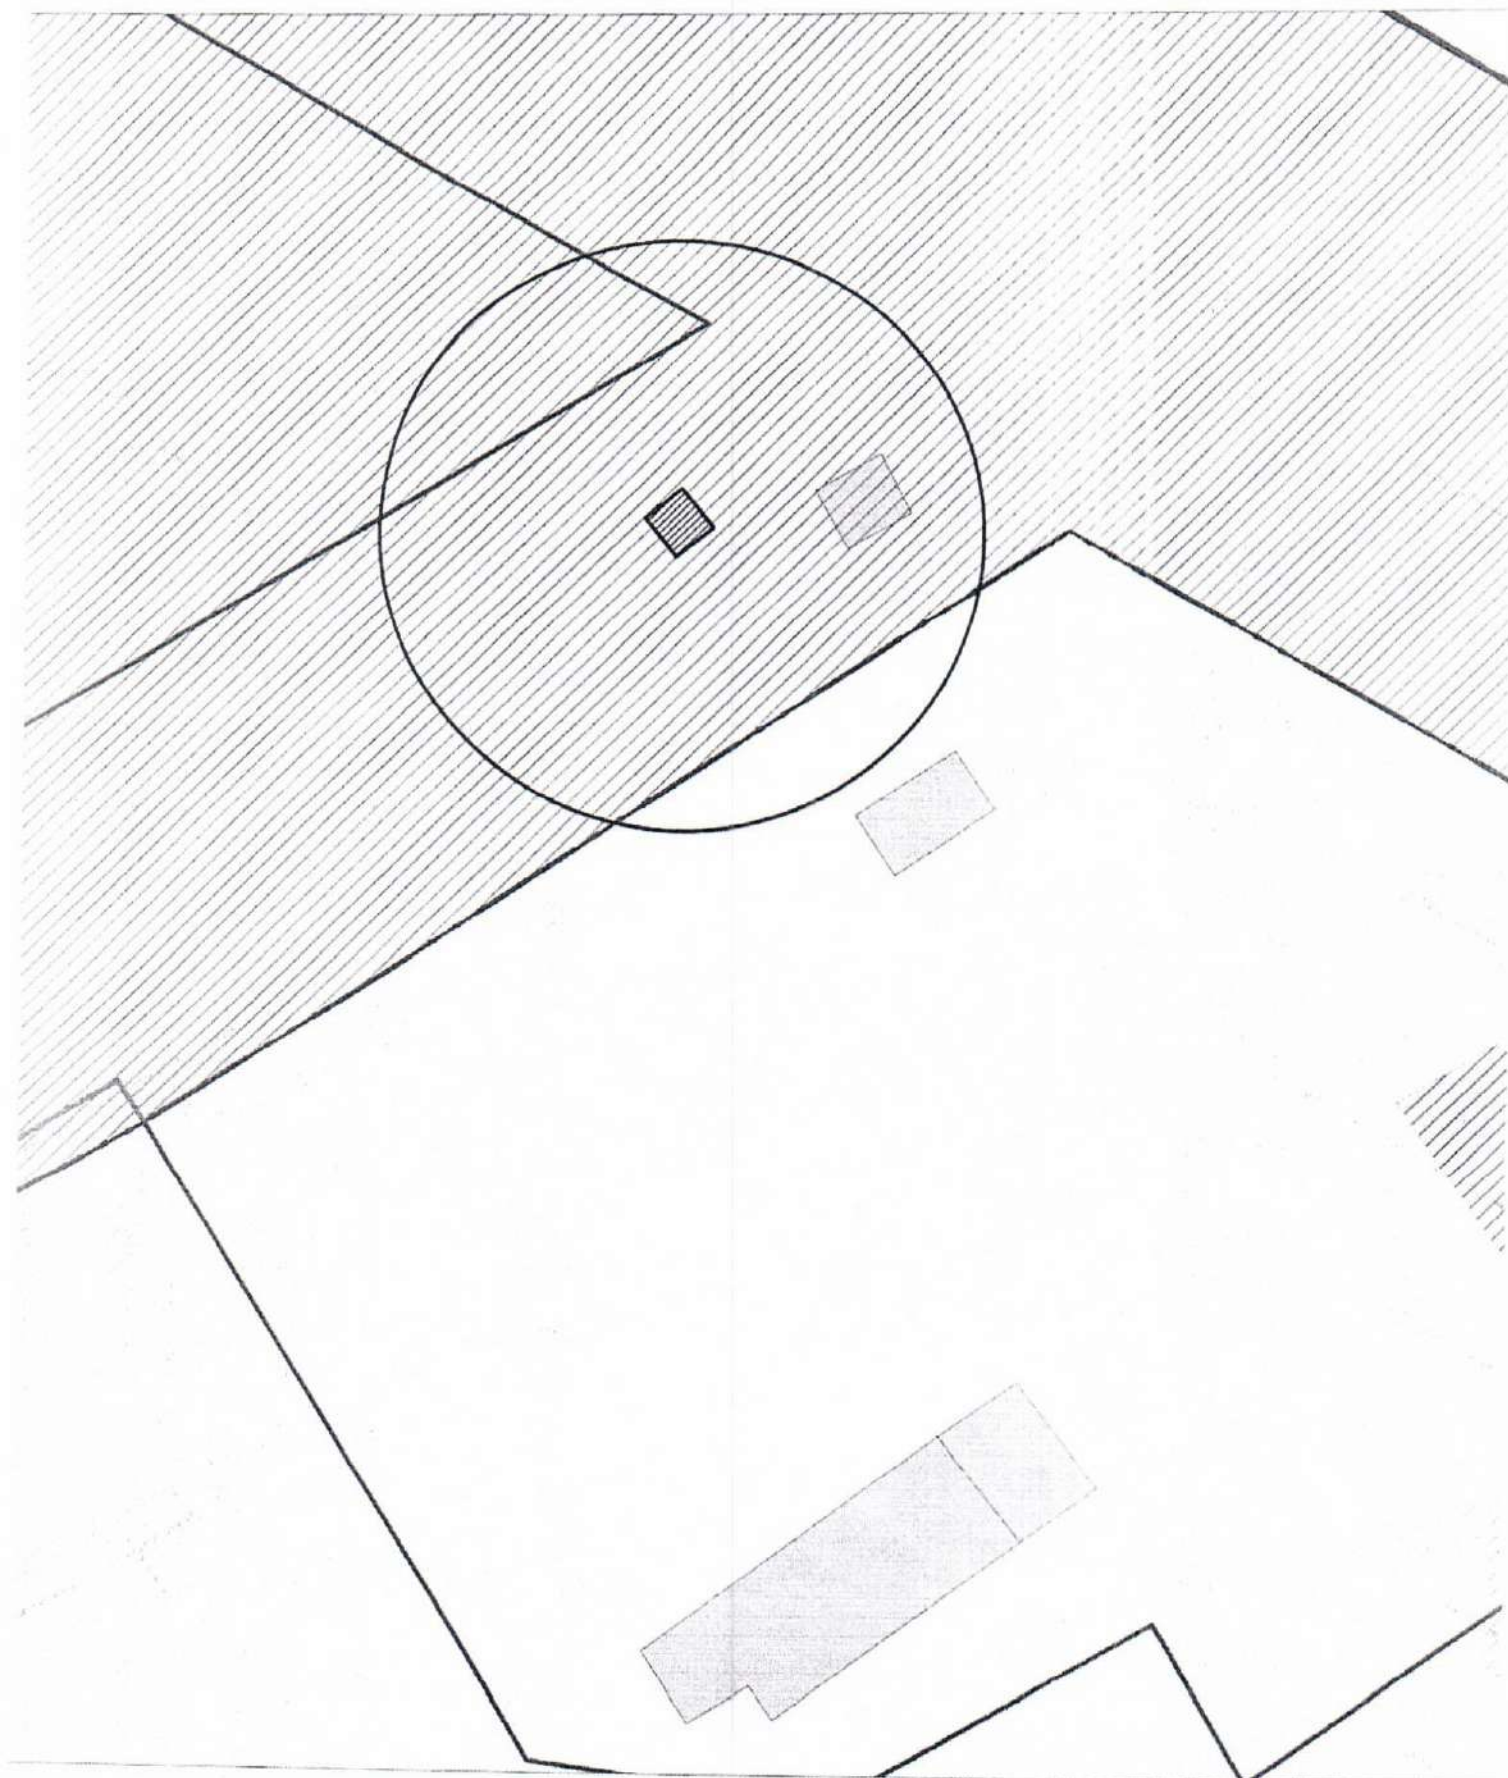


Карта-схема территории
размещения нестационарного объекта по ул. Зеркальная
на топографическом плане
М 1:500

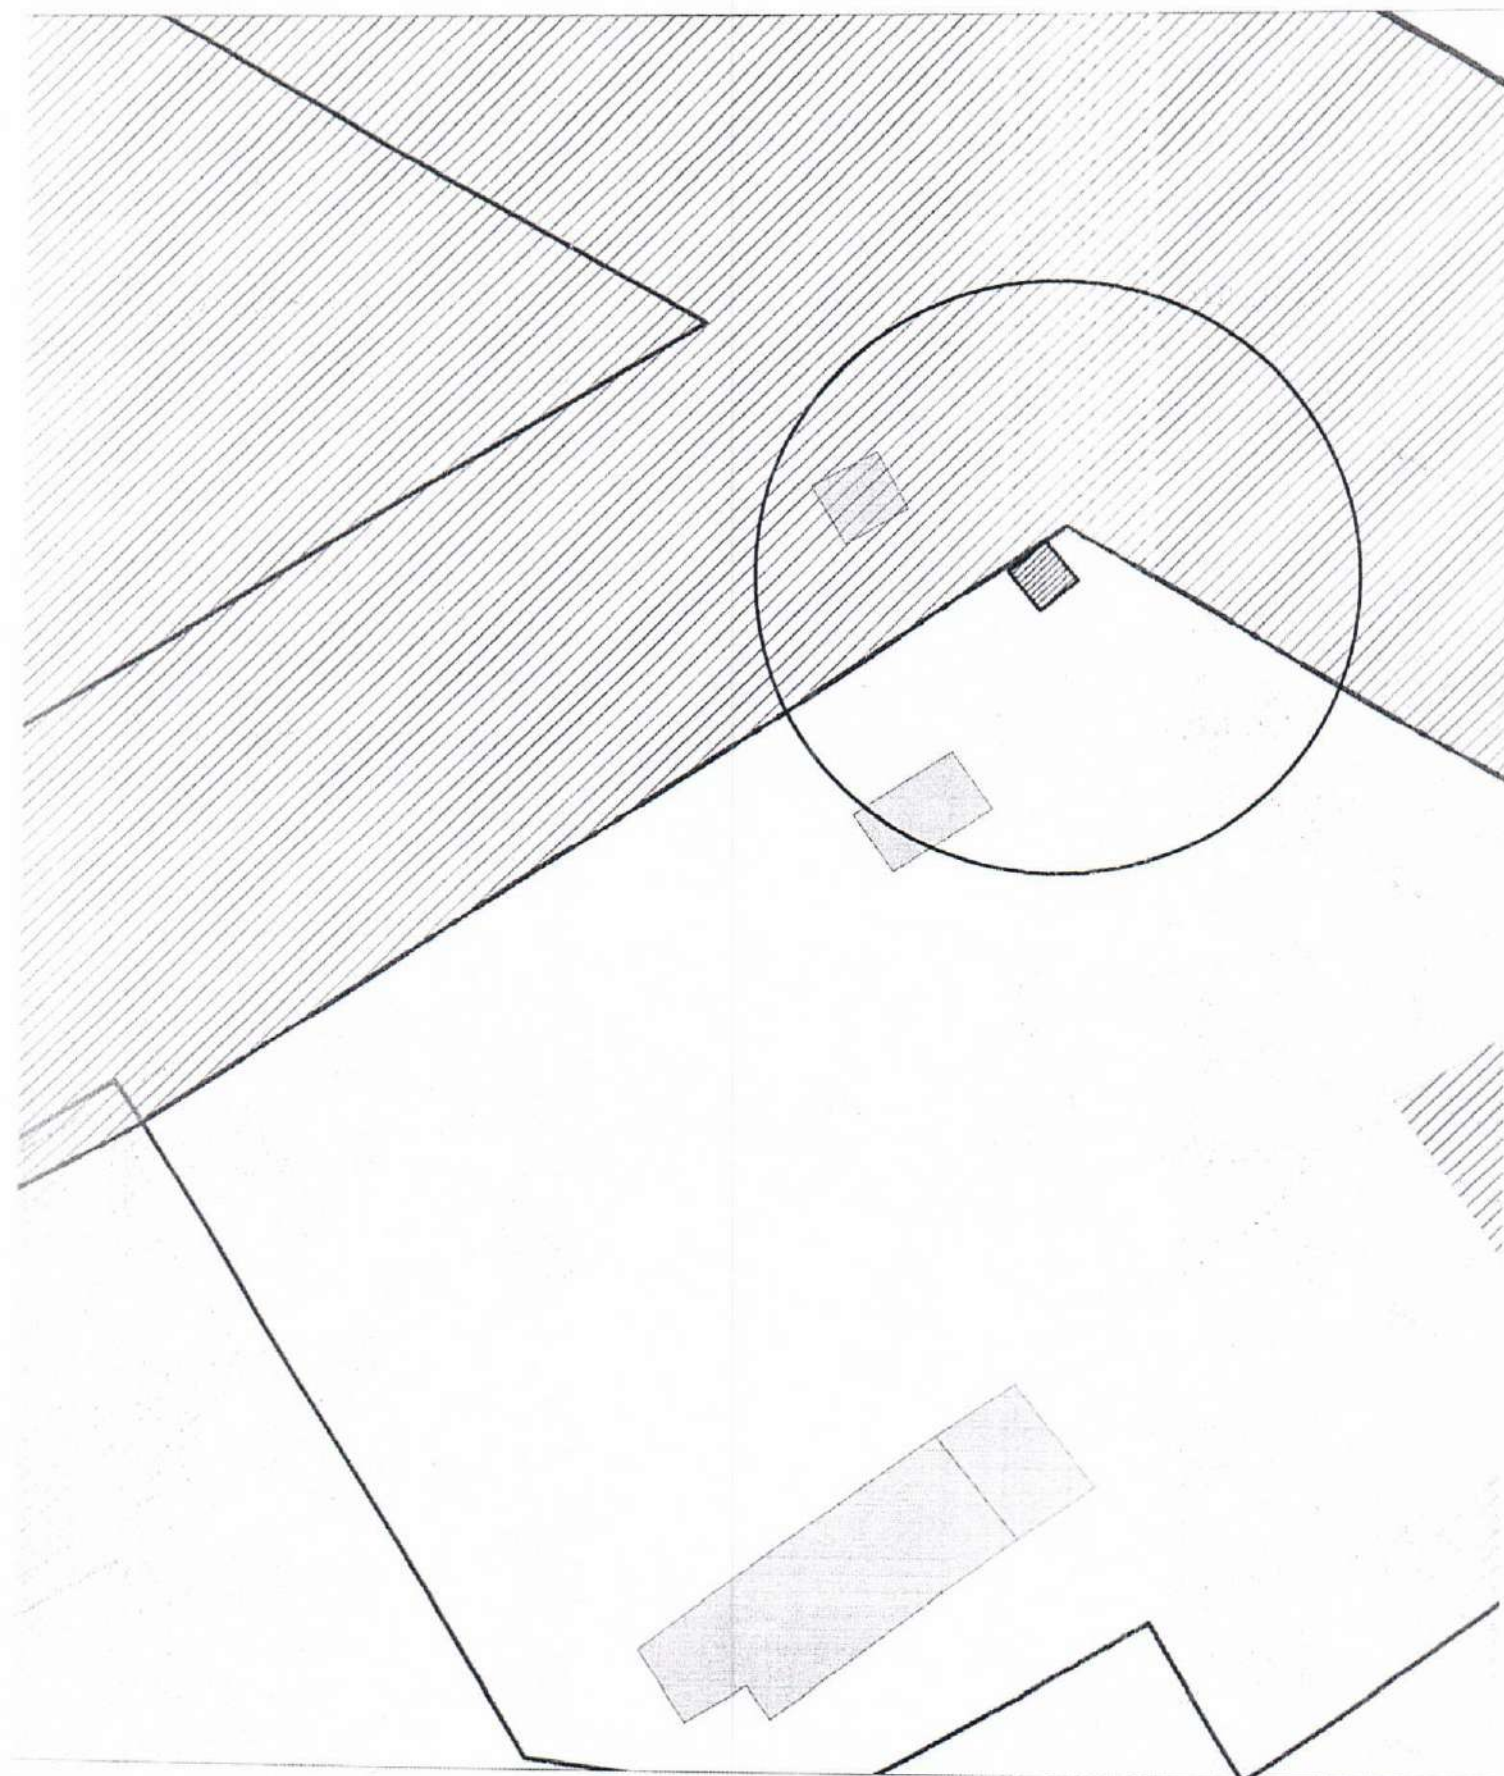


Карта-схема территории
размещения нестационарного объекта по ул. Зеркальная
на топографическом плане
М 1:500

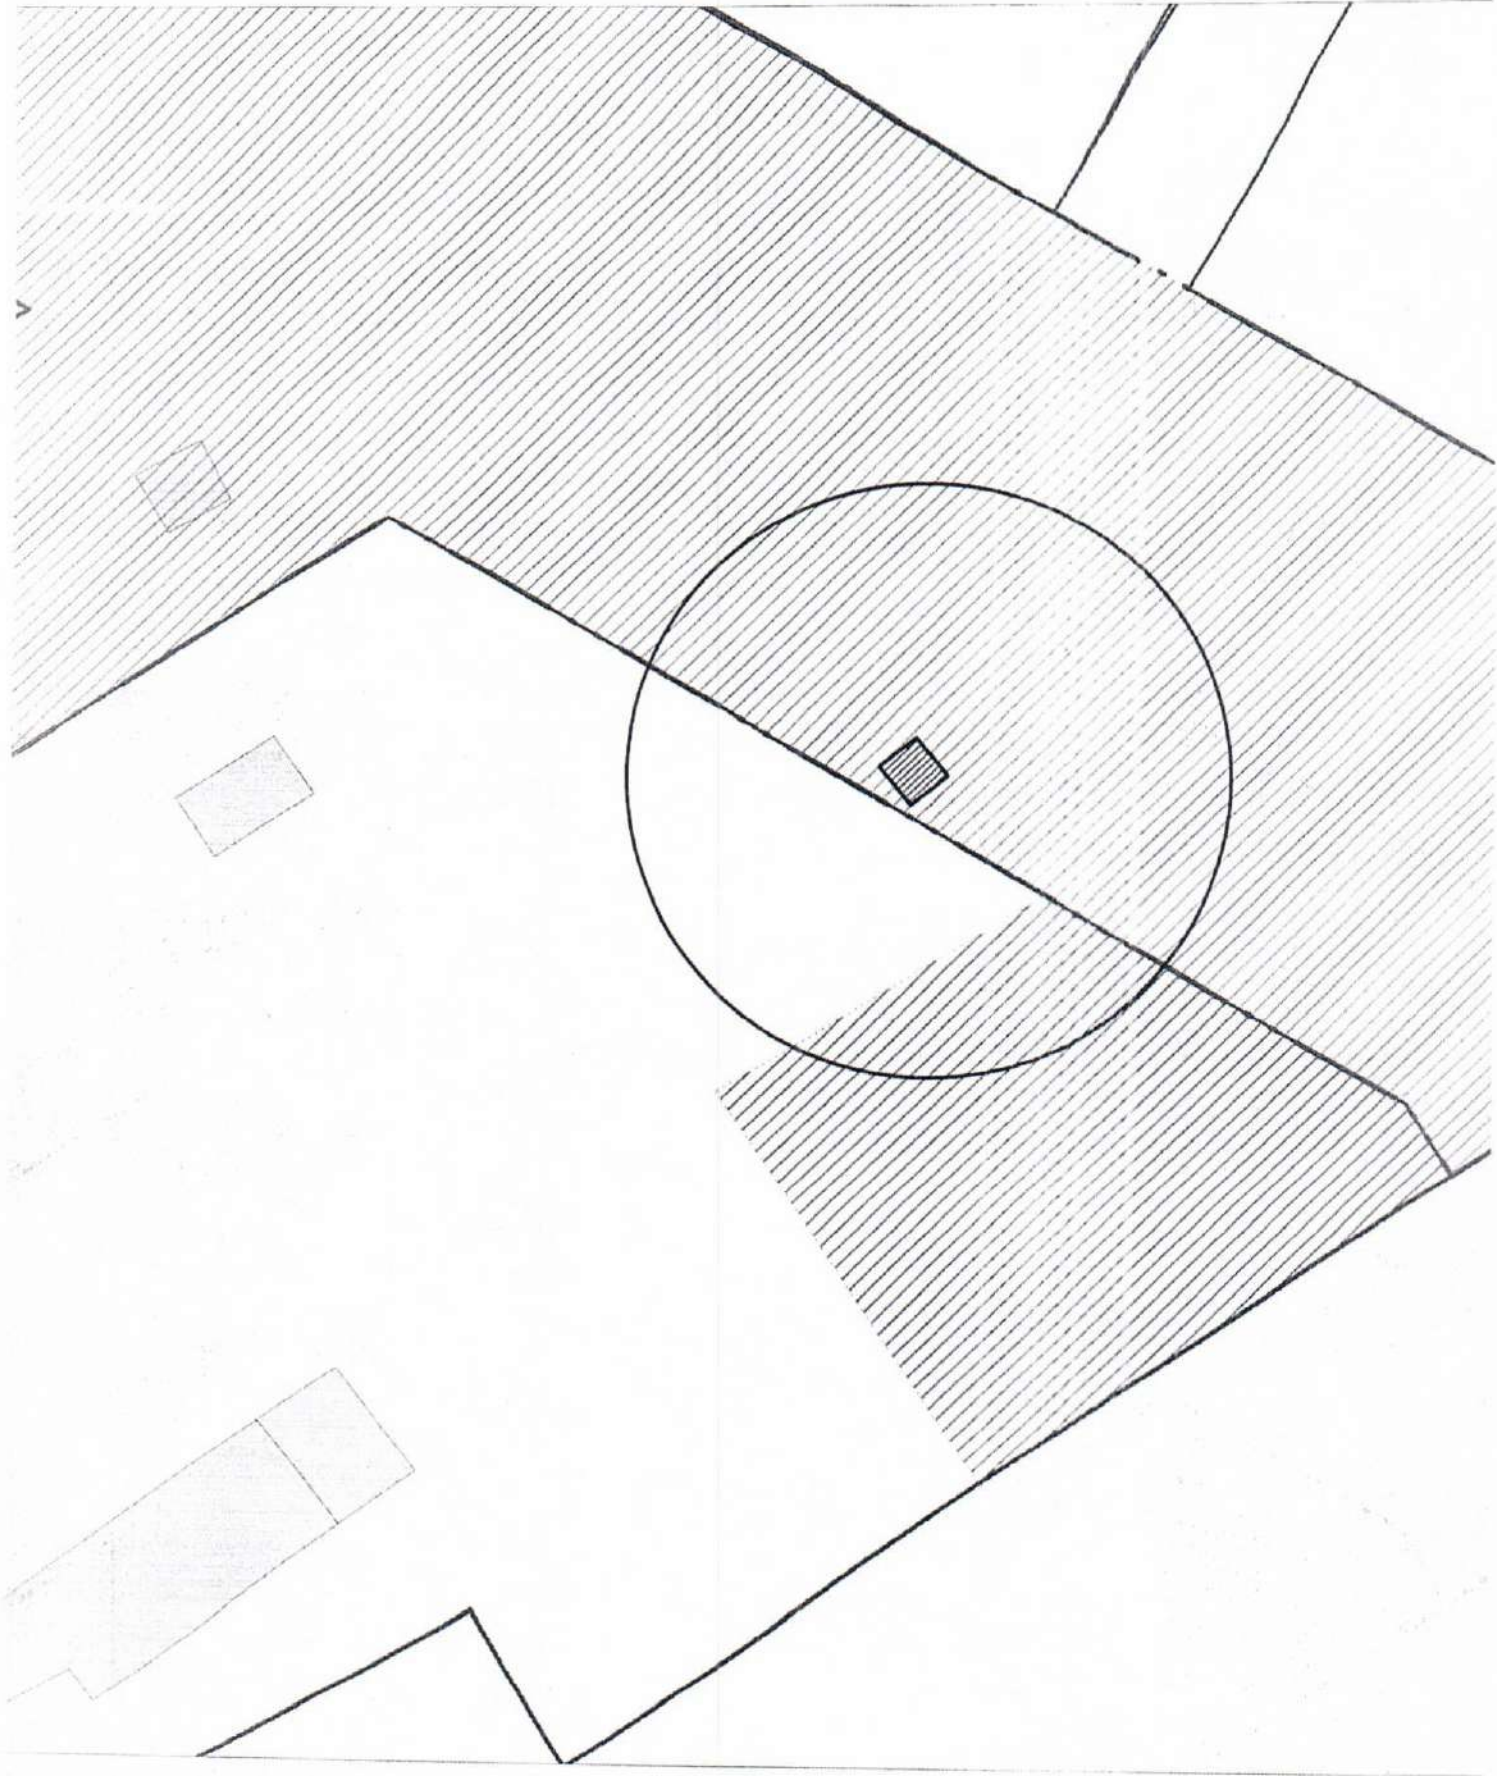


Карта-схема территории
размещения нестационарного объекта по ул. Зеркальная
на топографическом плане
М 1:500

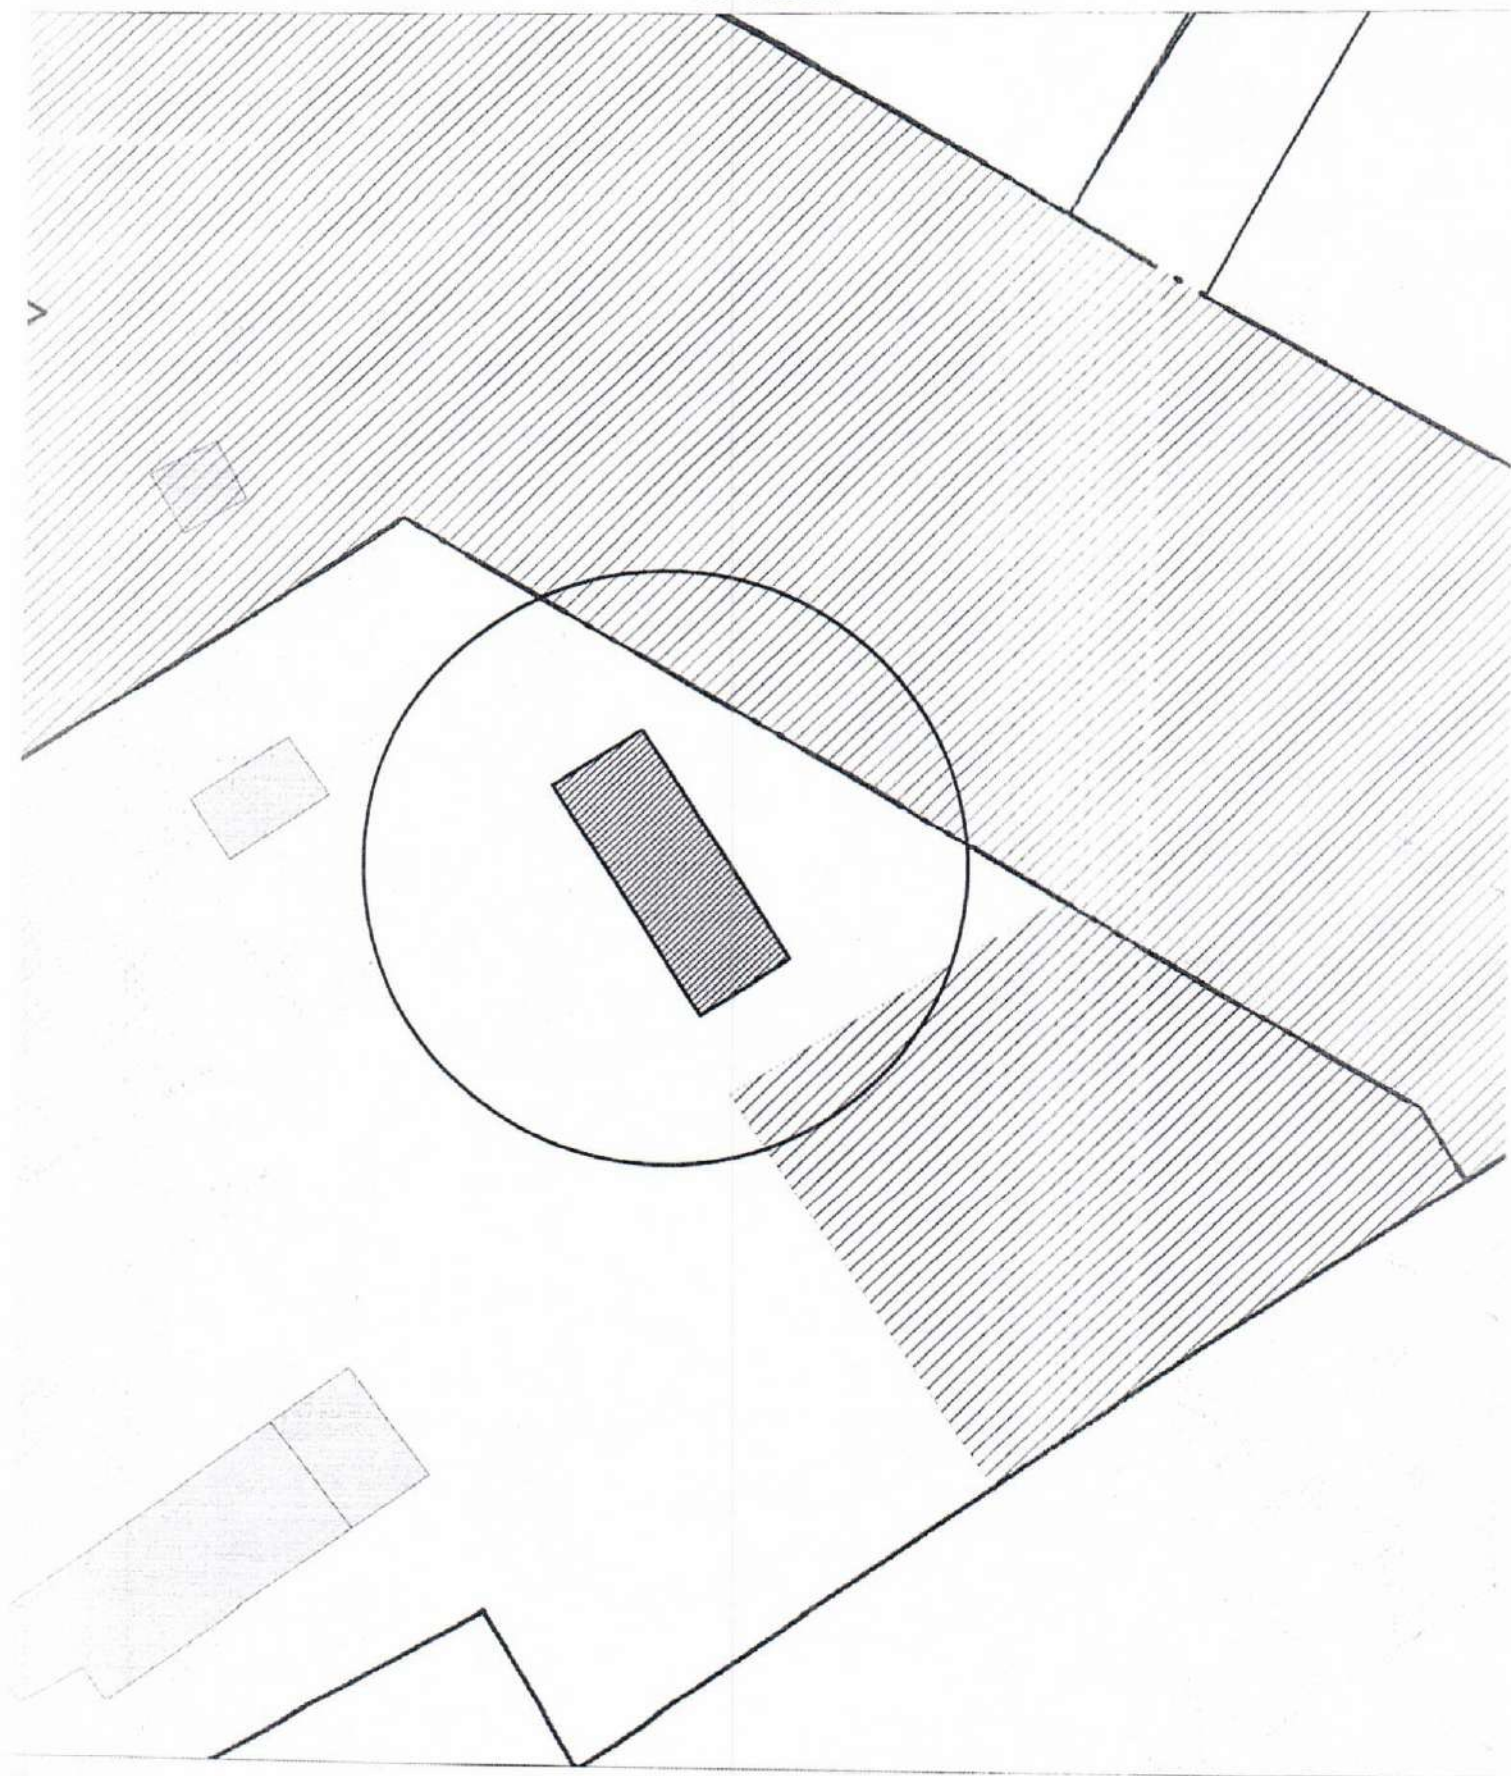


Карта-схема территории
размещения нестационарного объекта по ул. Зеркальная
на топографическом плане
М 1:500

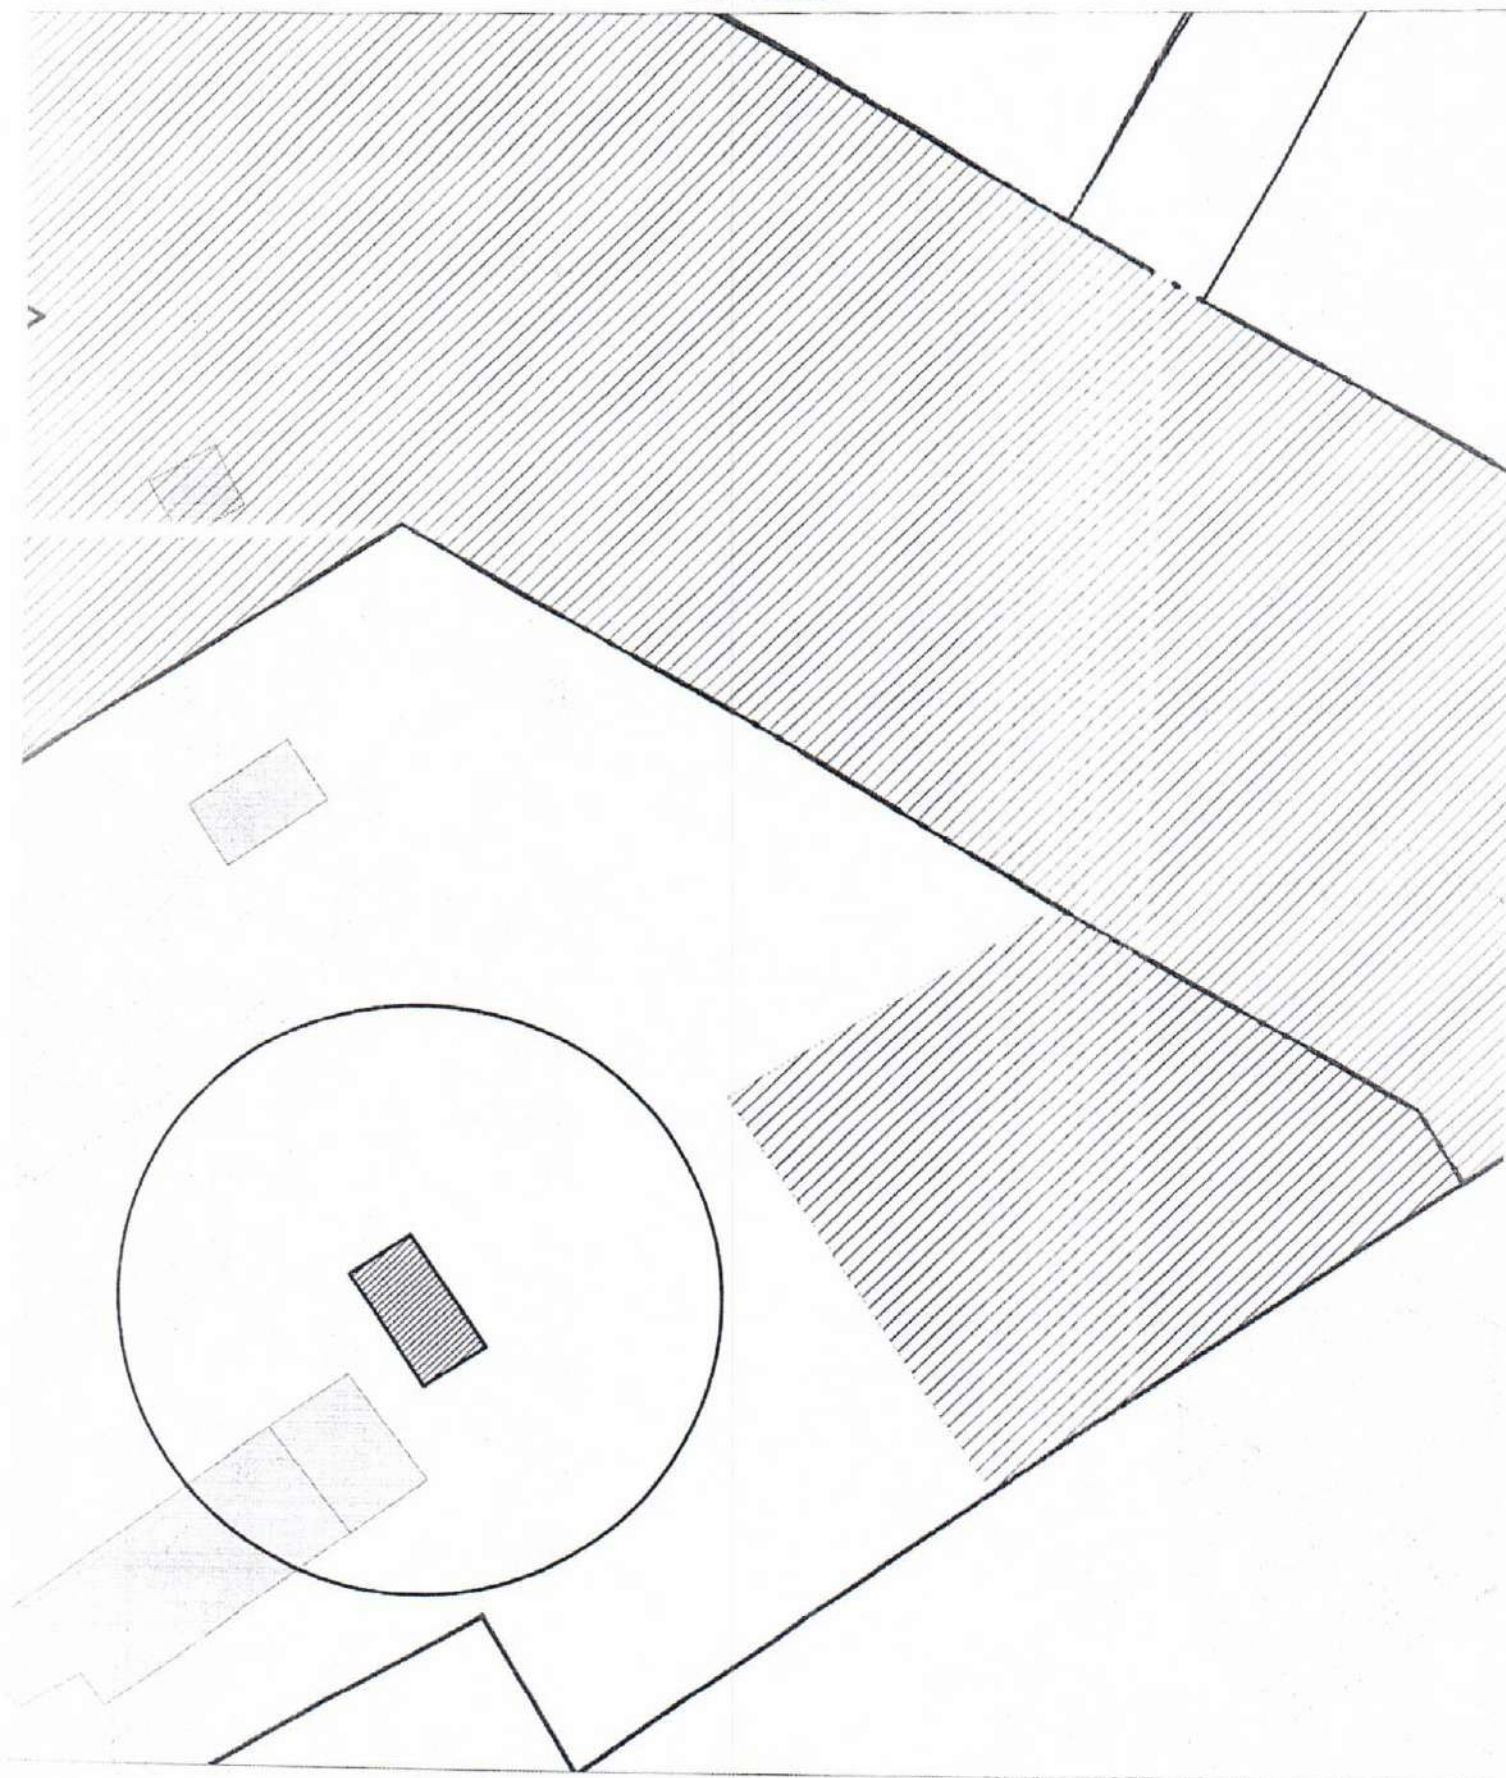

Карта-схема территории
размещения нестационарного объекта по ул. Зеркальная
на топографическом плане
М 1:500

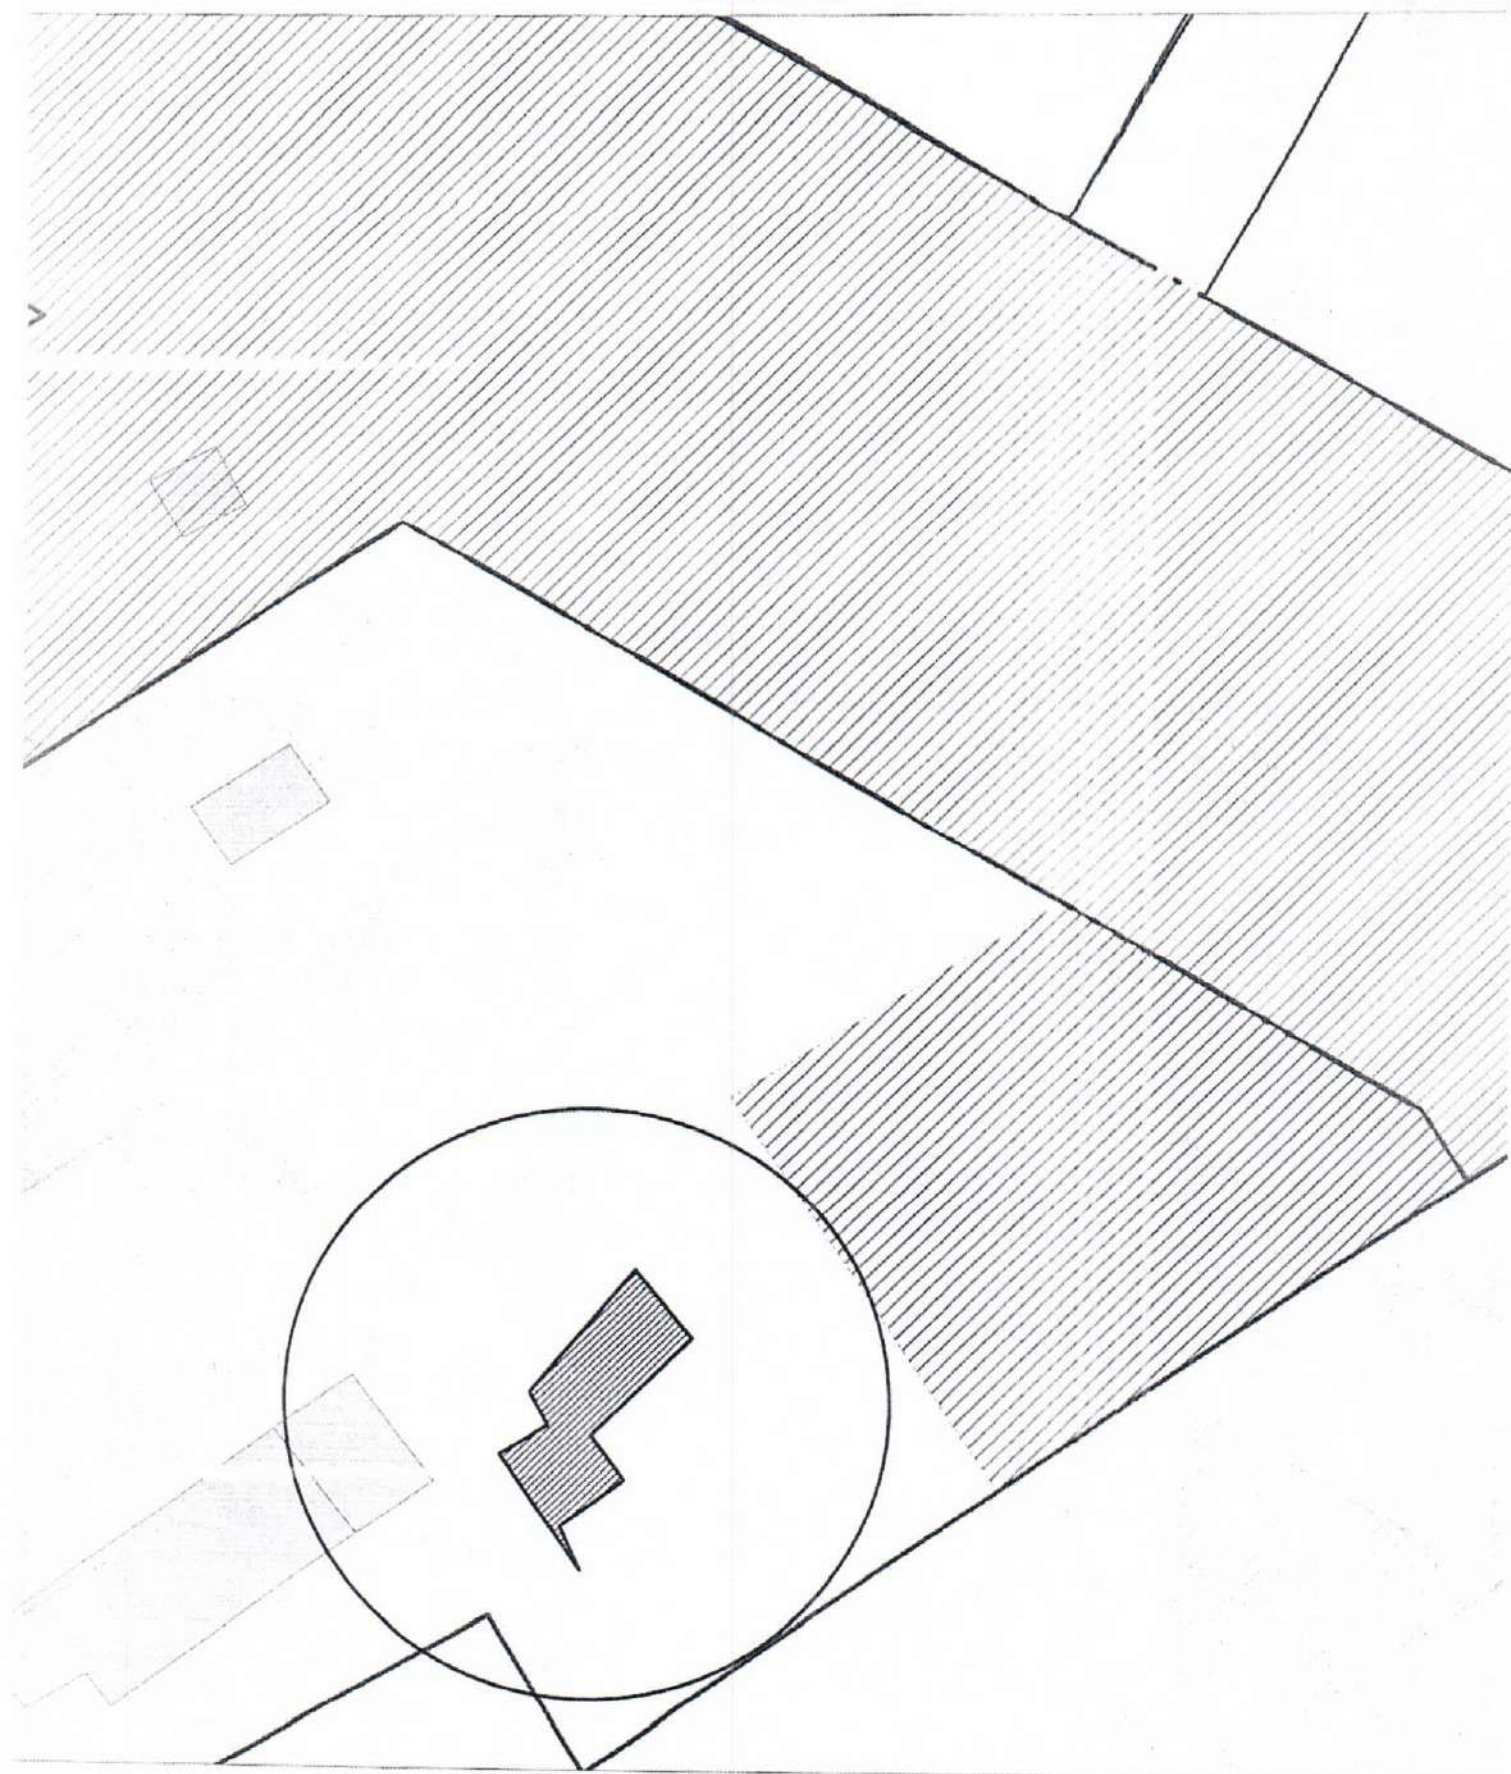

Карта-схема территории
размещения нестационарного объекта по ул. Зеркальная
на топографическом плане
М 1:500

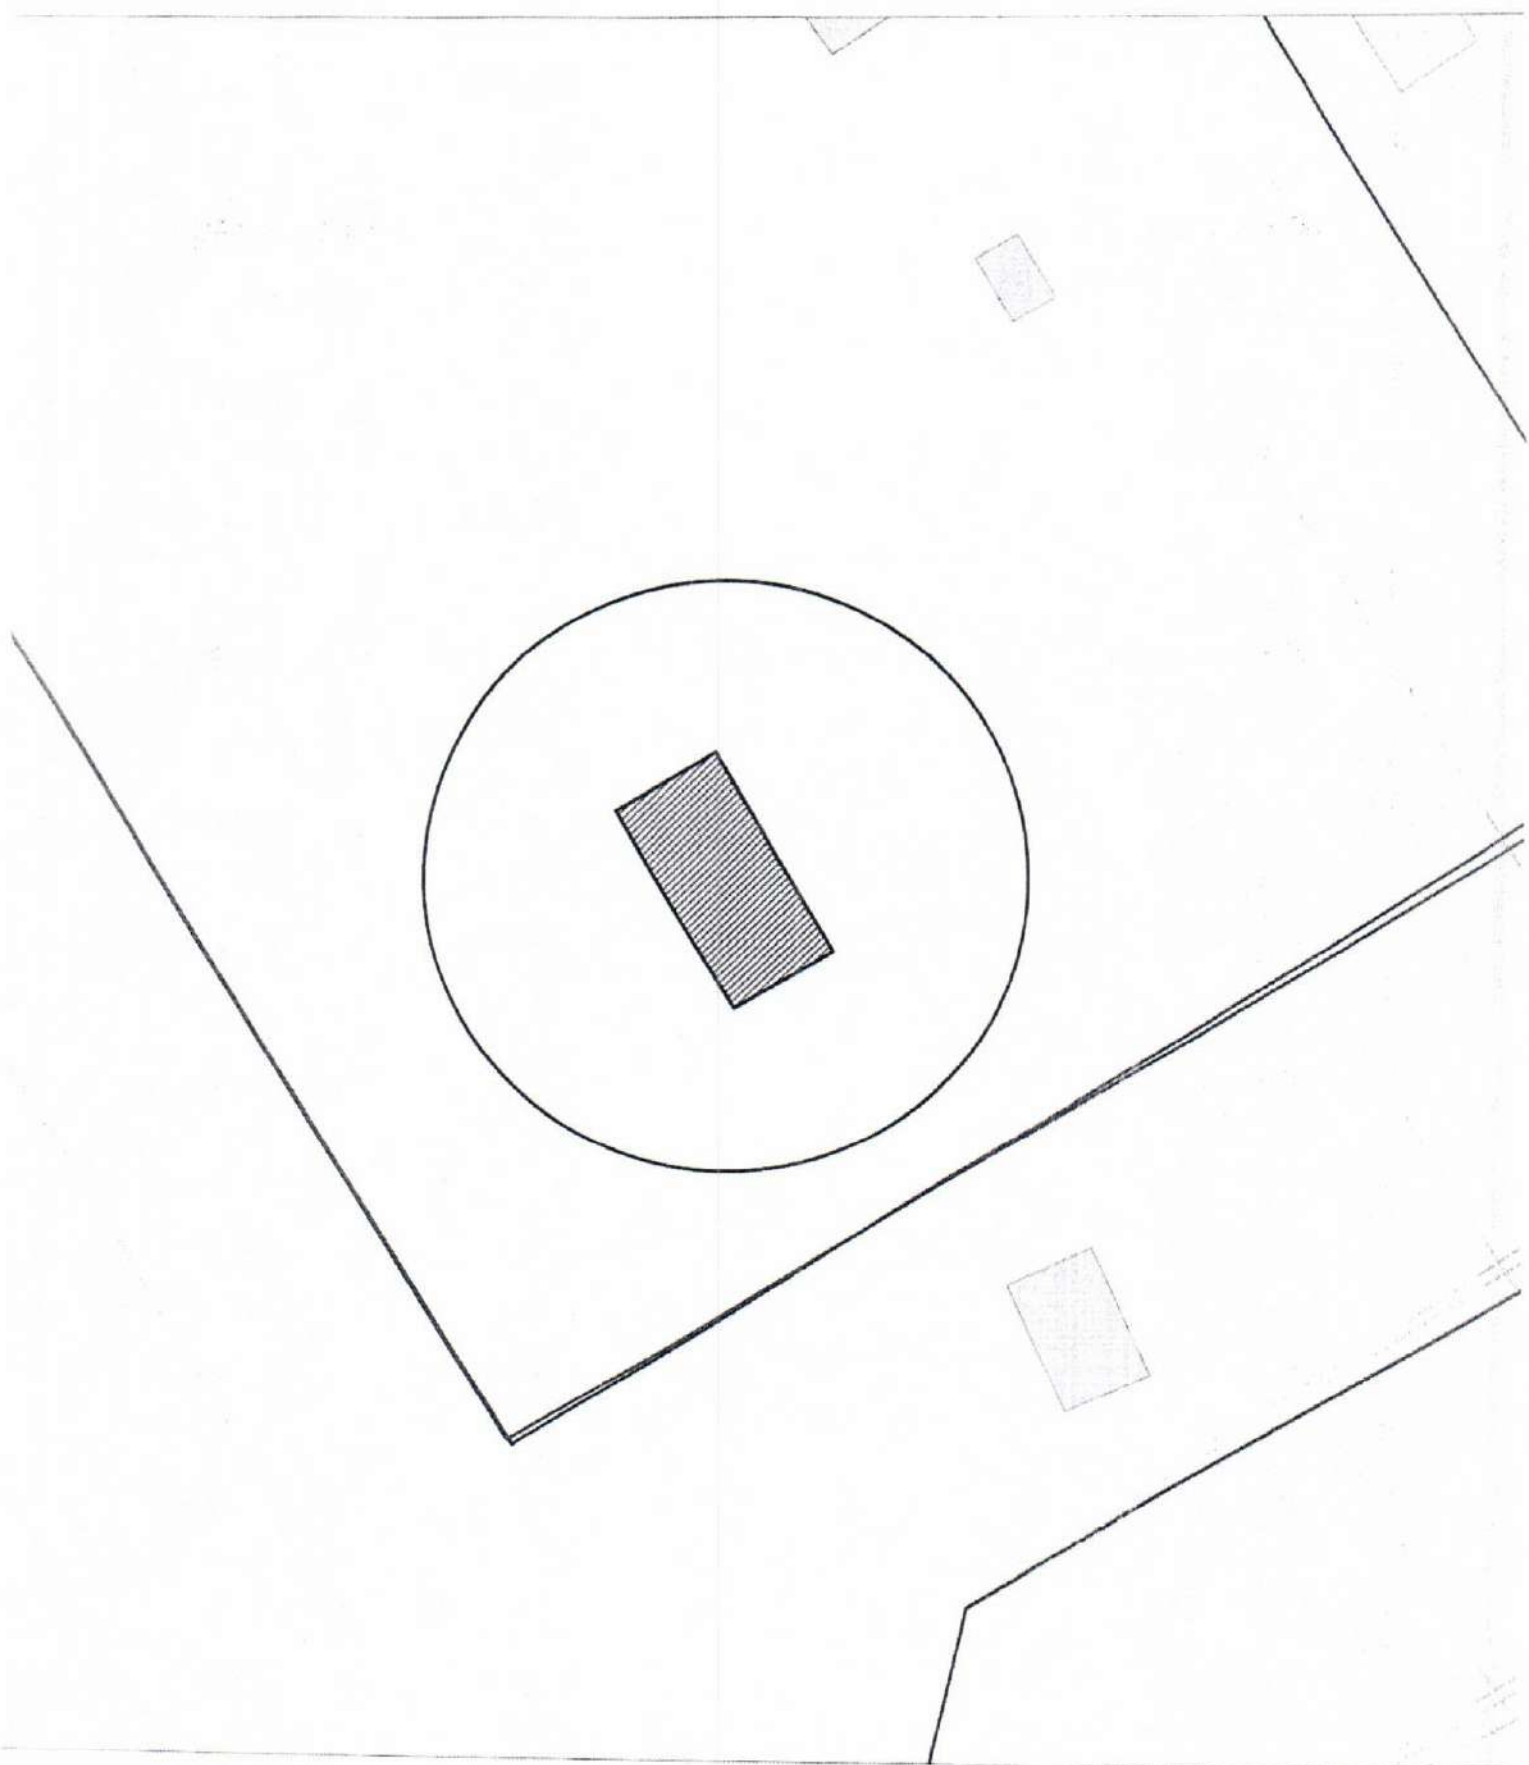

Карта-схема территории
размещения нестационарного объекта по ул. Зеркальная
на топографическом плане
М 1:500

