


КАРТА-СХЕМА территории
по адресному ориентиру: г. Новосибирск, ул. Новоуральская, (1)
на топографическом плане М 1:500

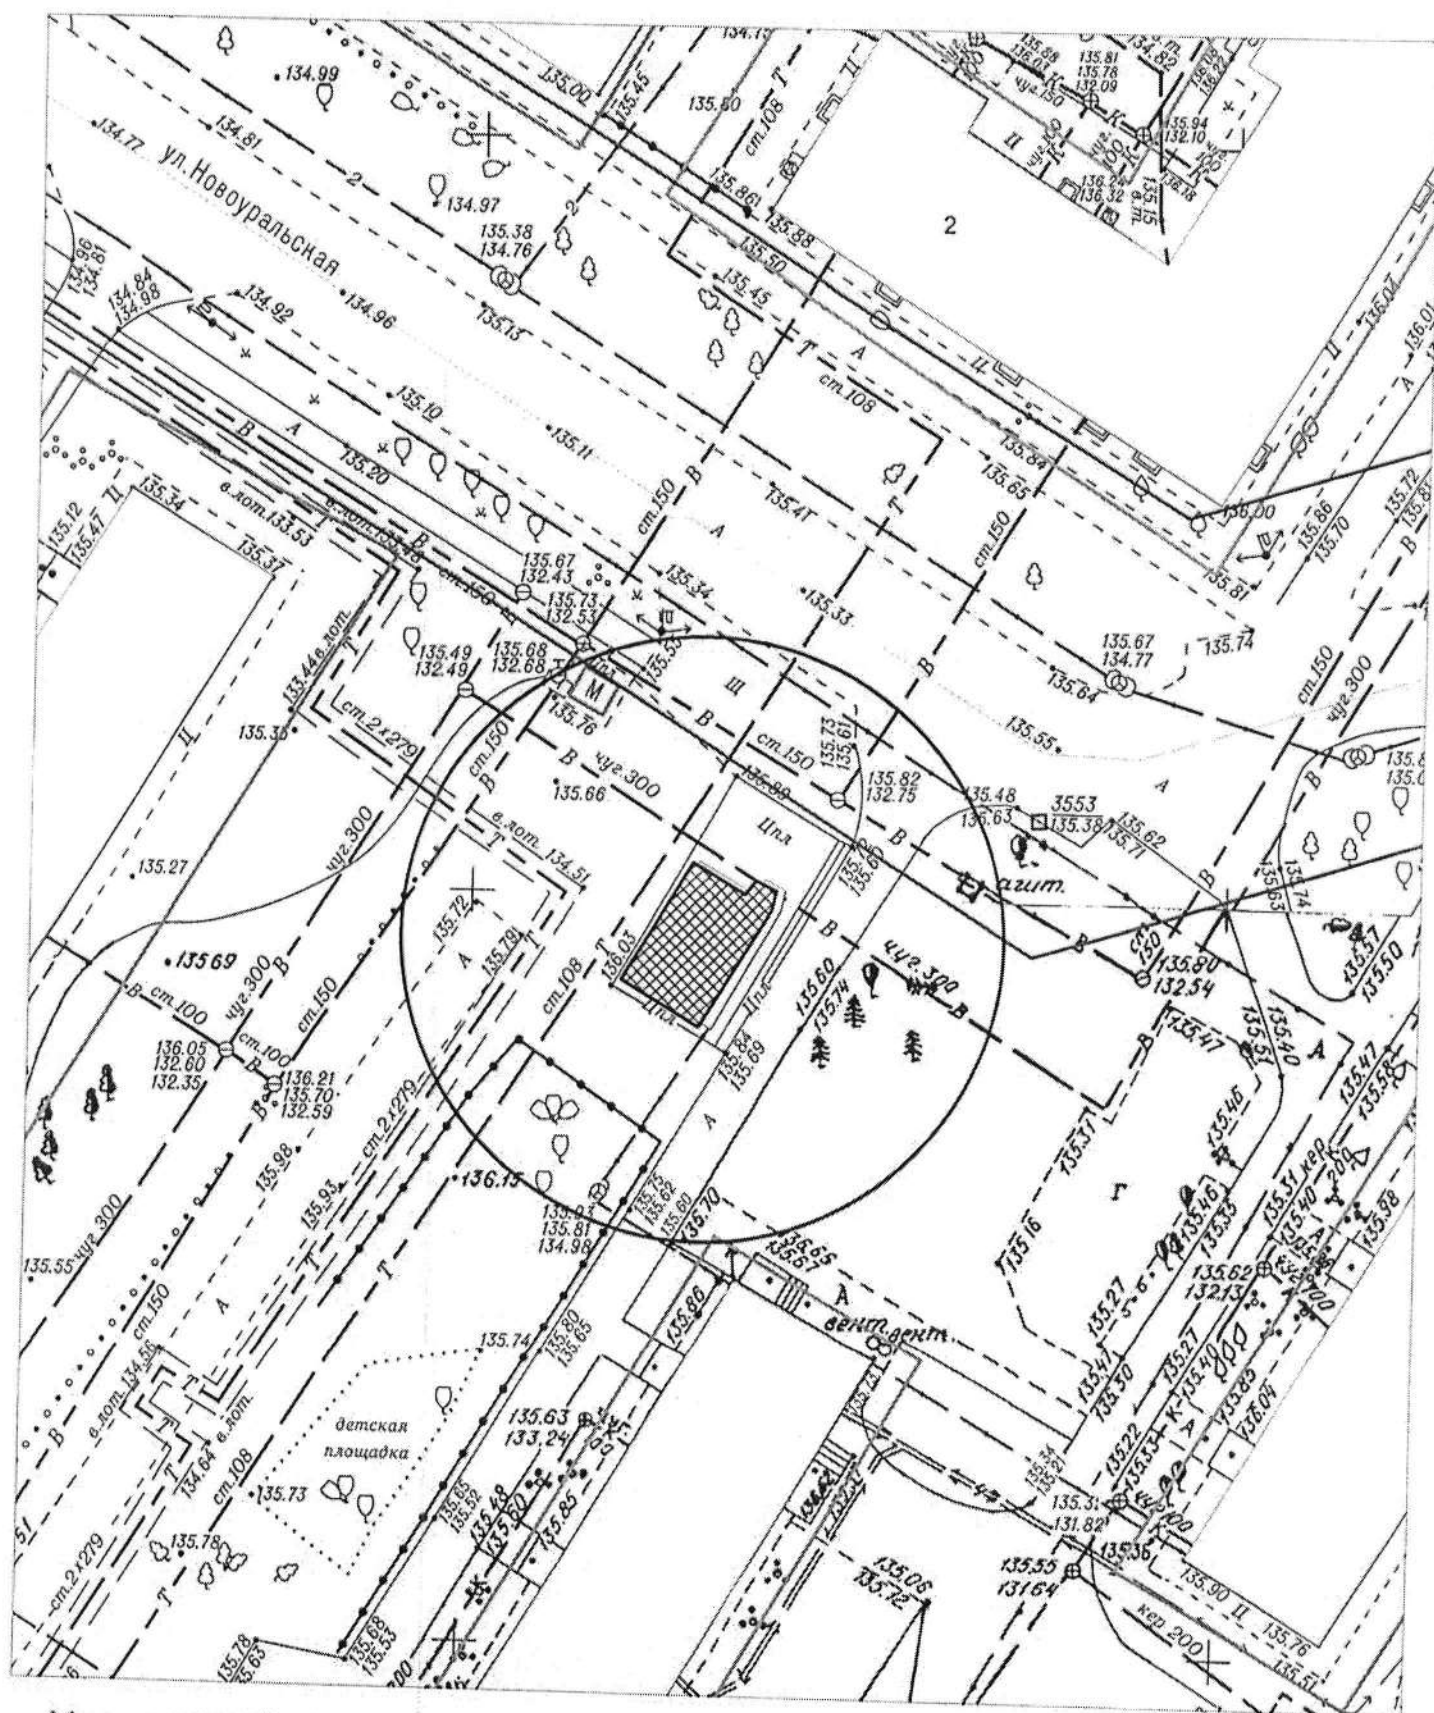


Условные обозначения:



- нестационарный объект

КАРТА-СХЕМА территории
по адресному ориентиру: г. Новосибирск, ул. Б. Хмельницкого, (27)
на топографическом плане М 1:500

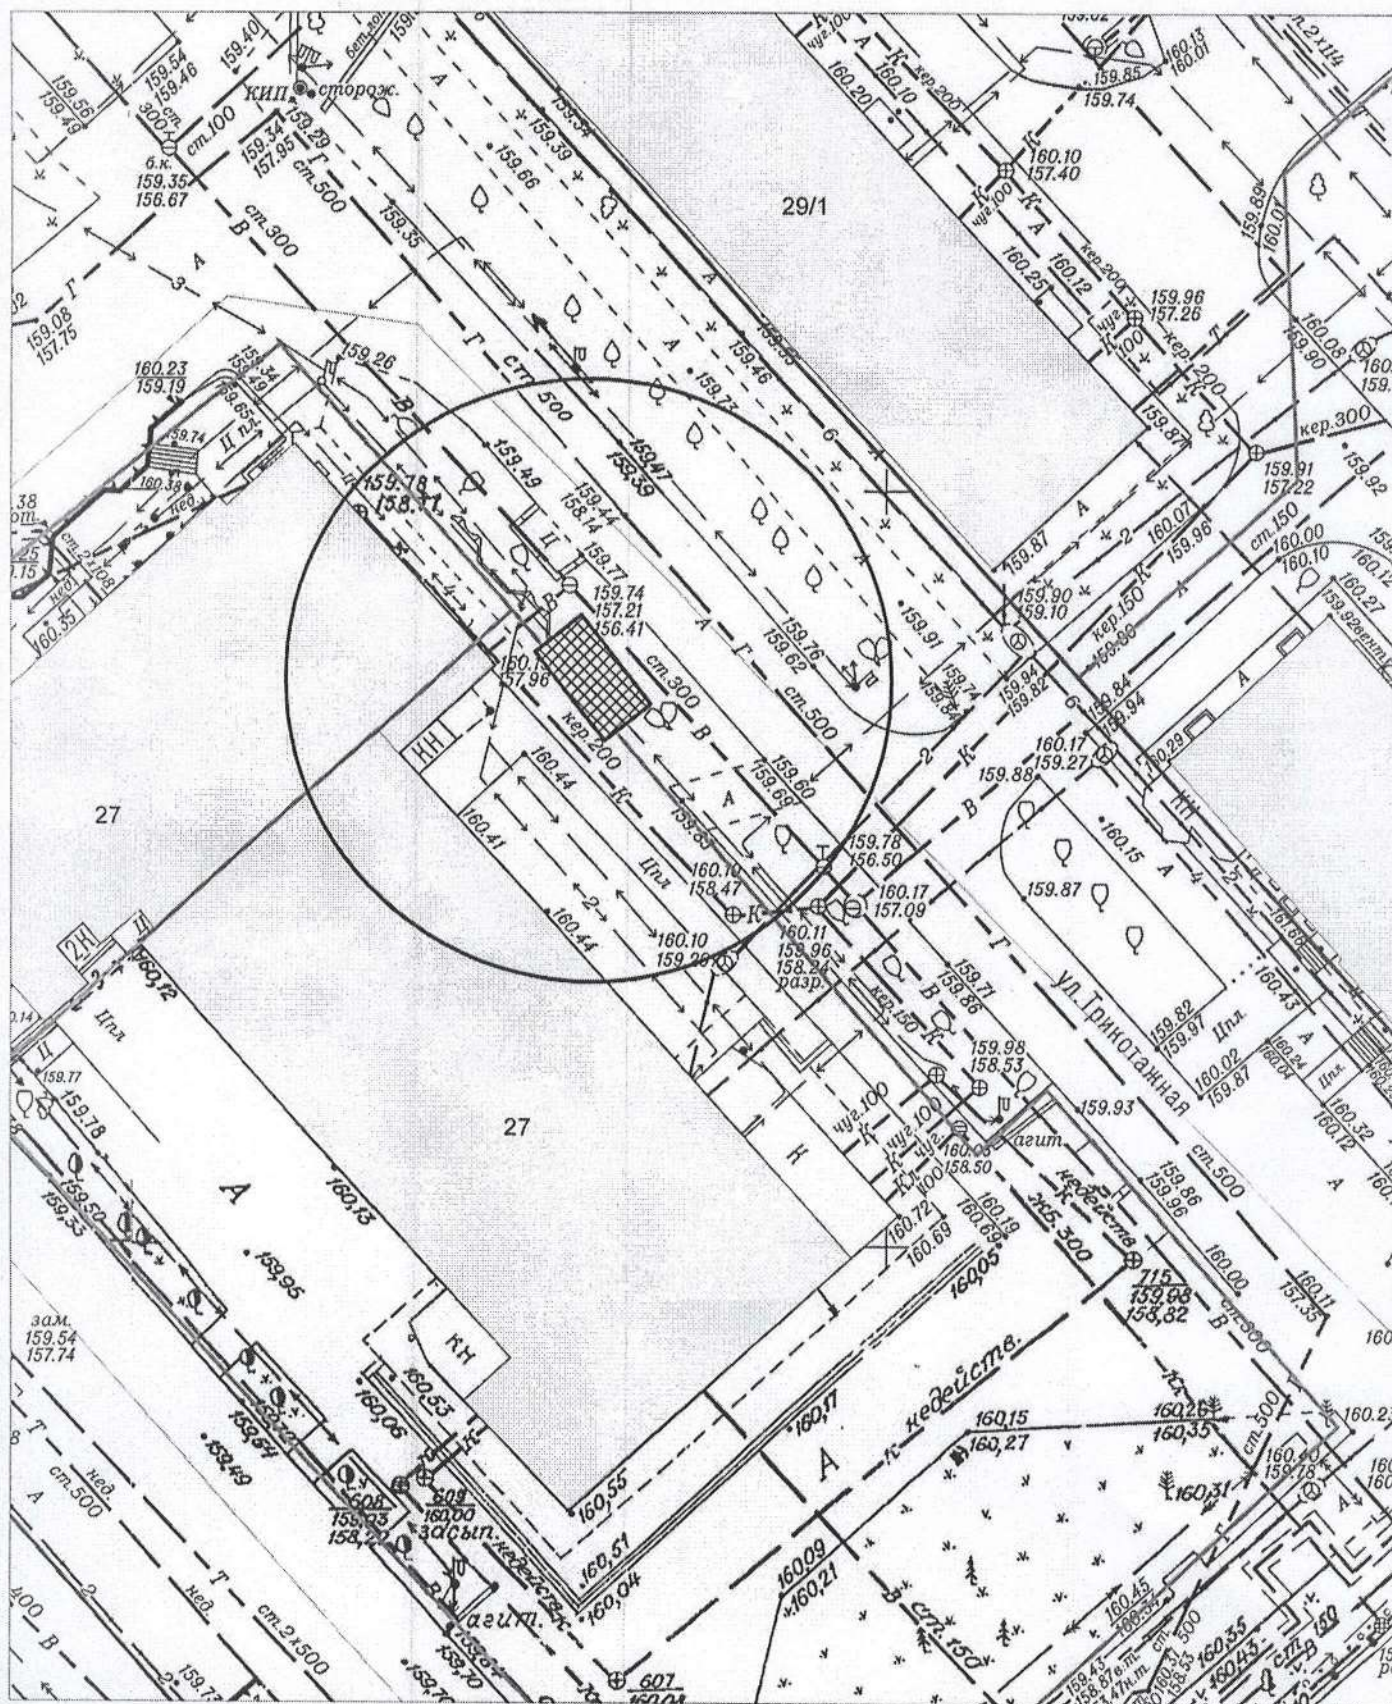


Условные обозначения:



- металлический контейнер

на топографическом плане М 1:500

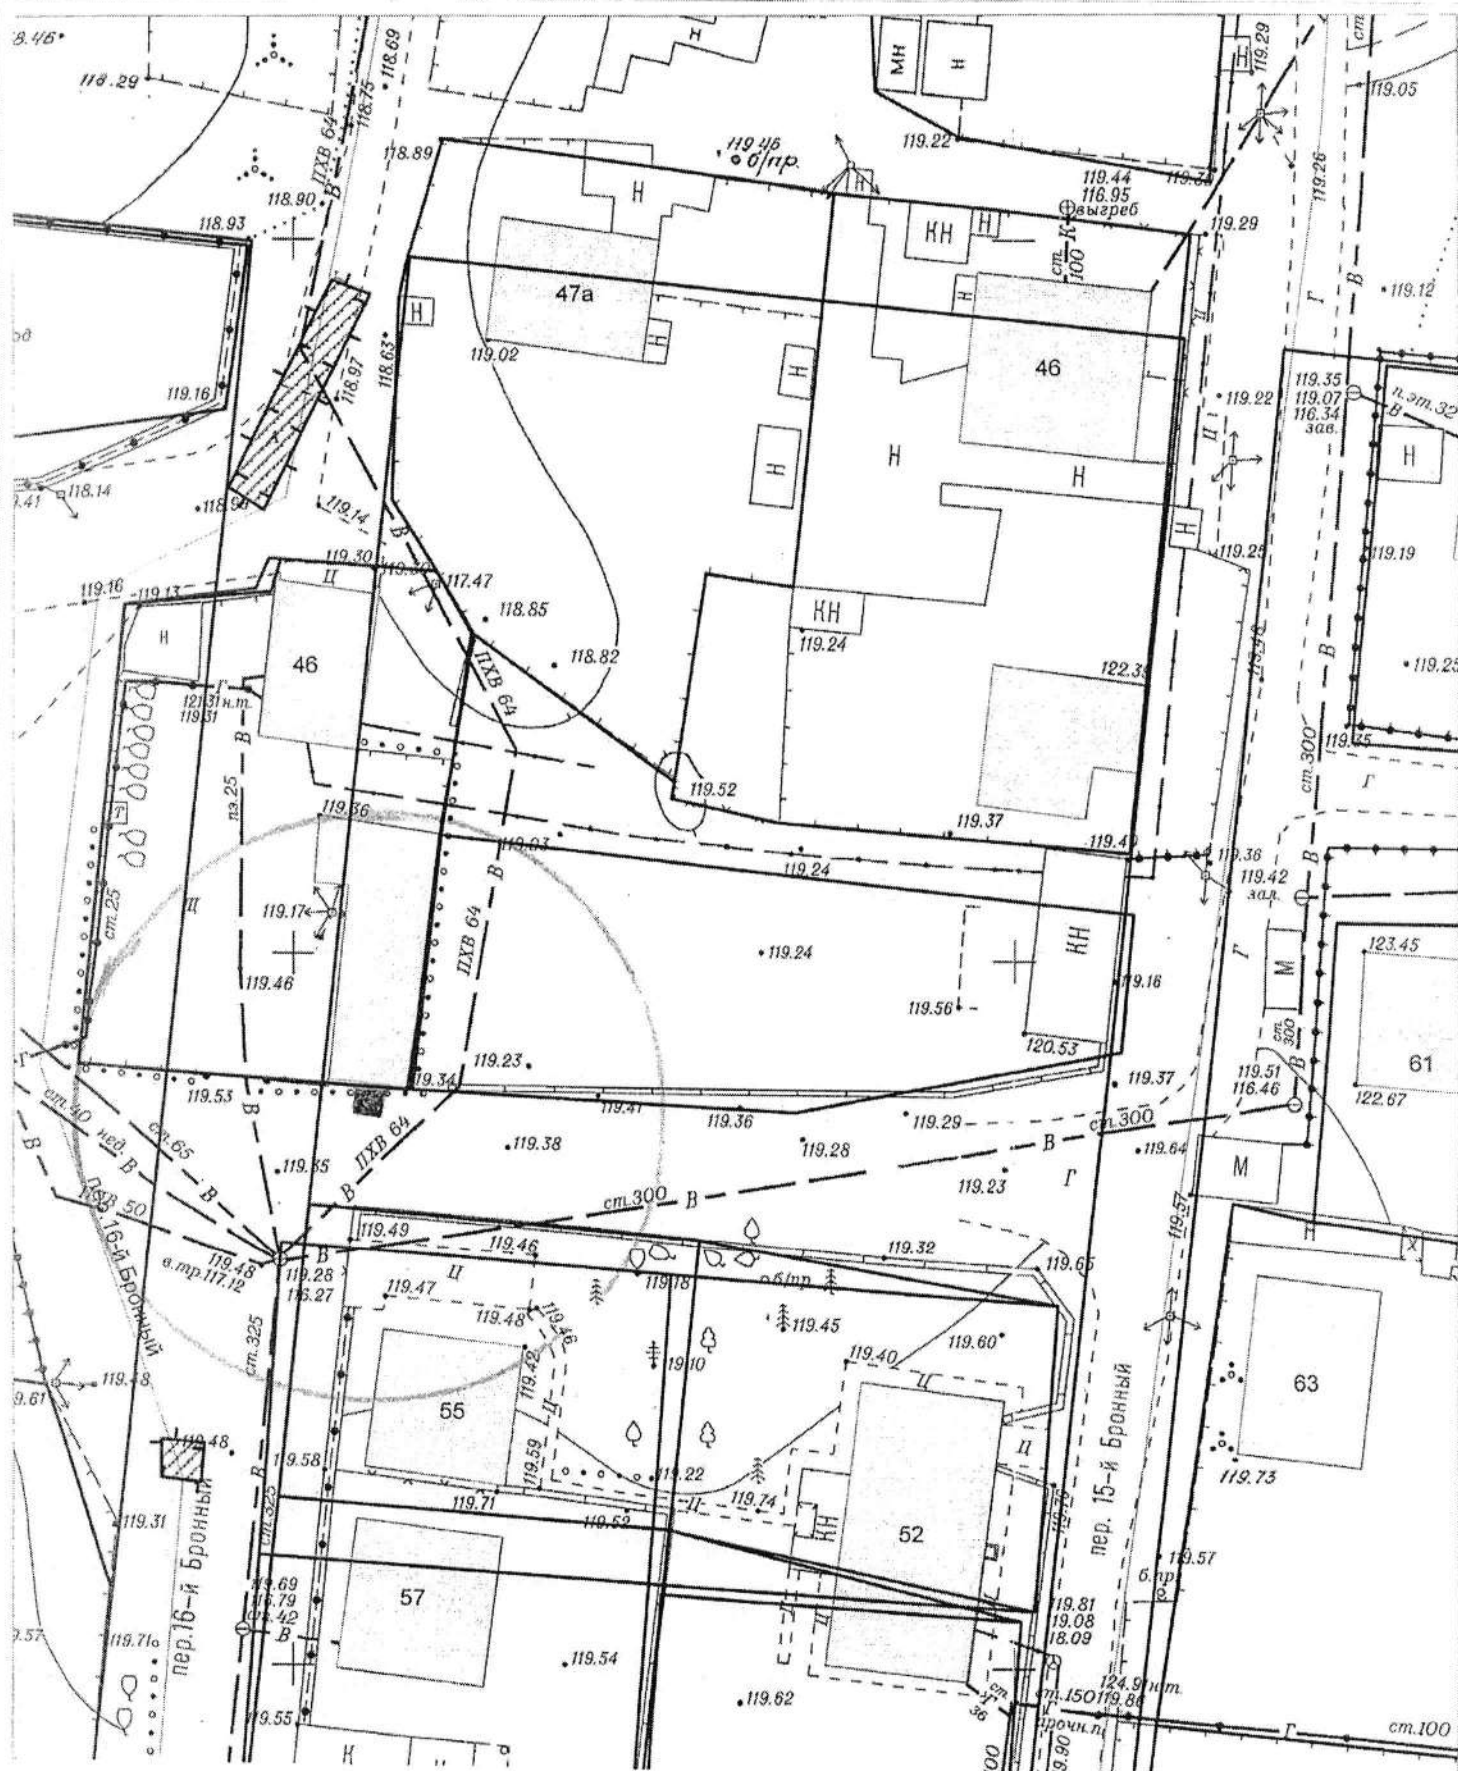


на топографическом плане М 1:500



Карта – схема территории №


по адресному ориентиру: ул. Комсомольская, (3)

на топографическом плане М 1:500

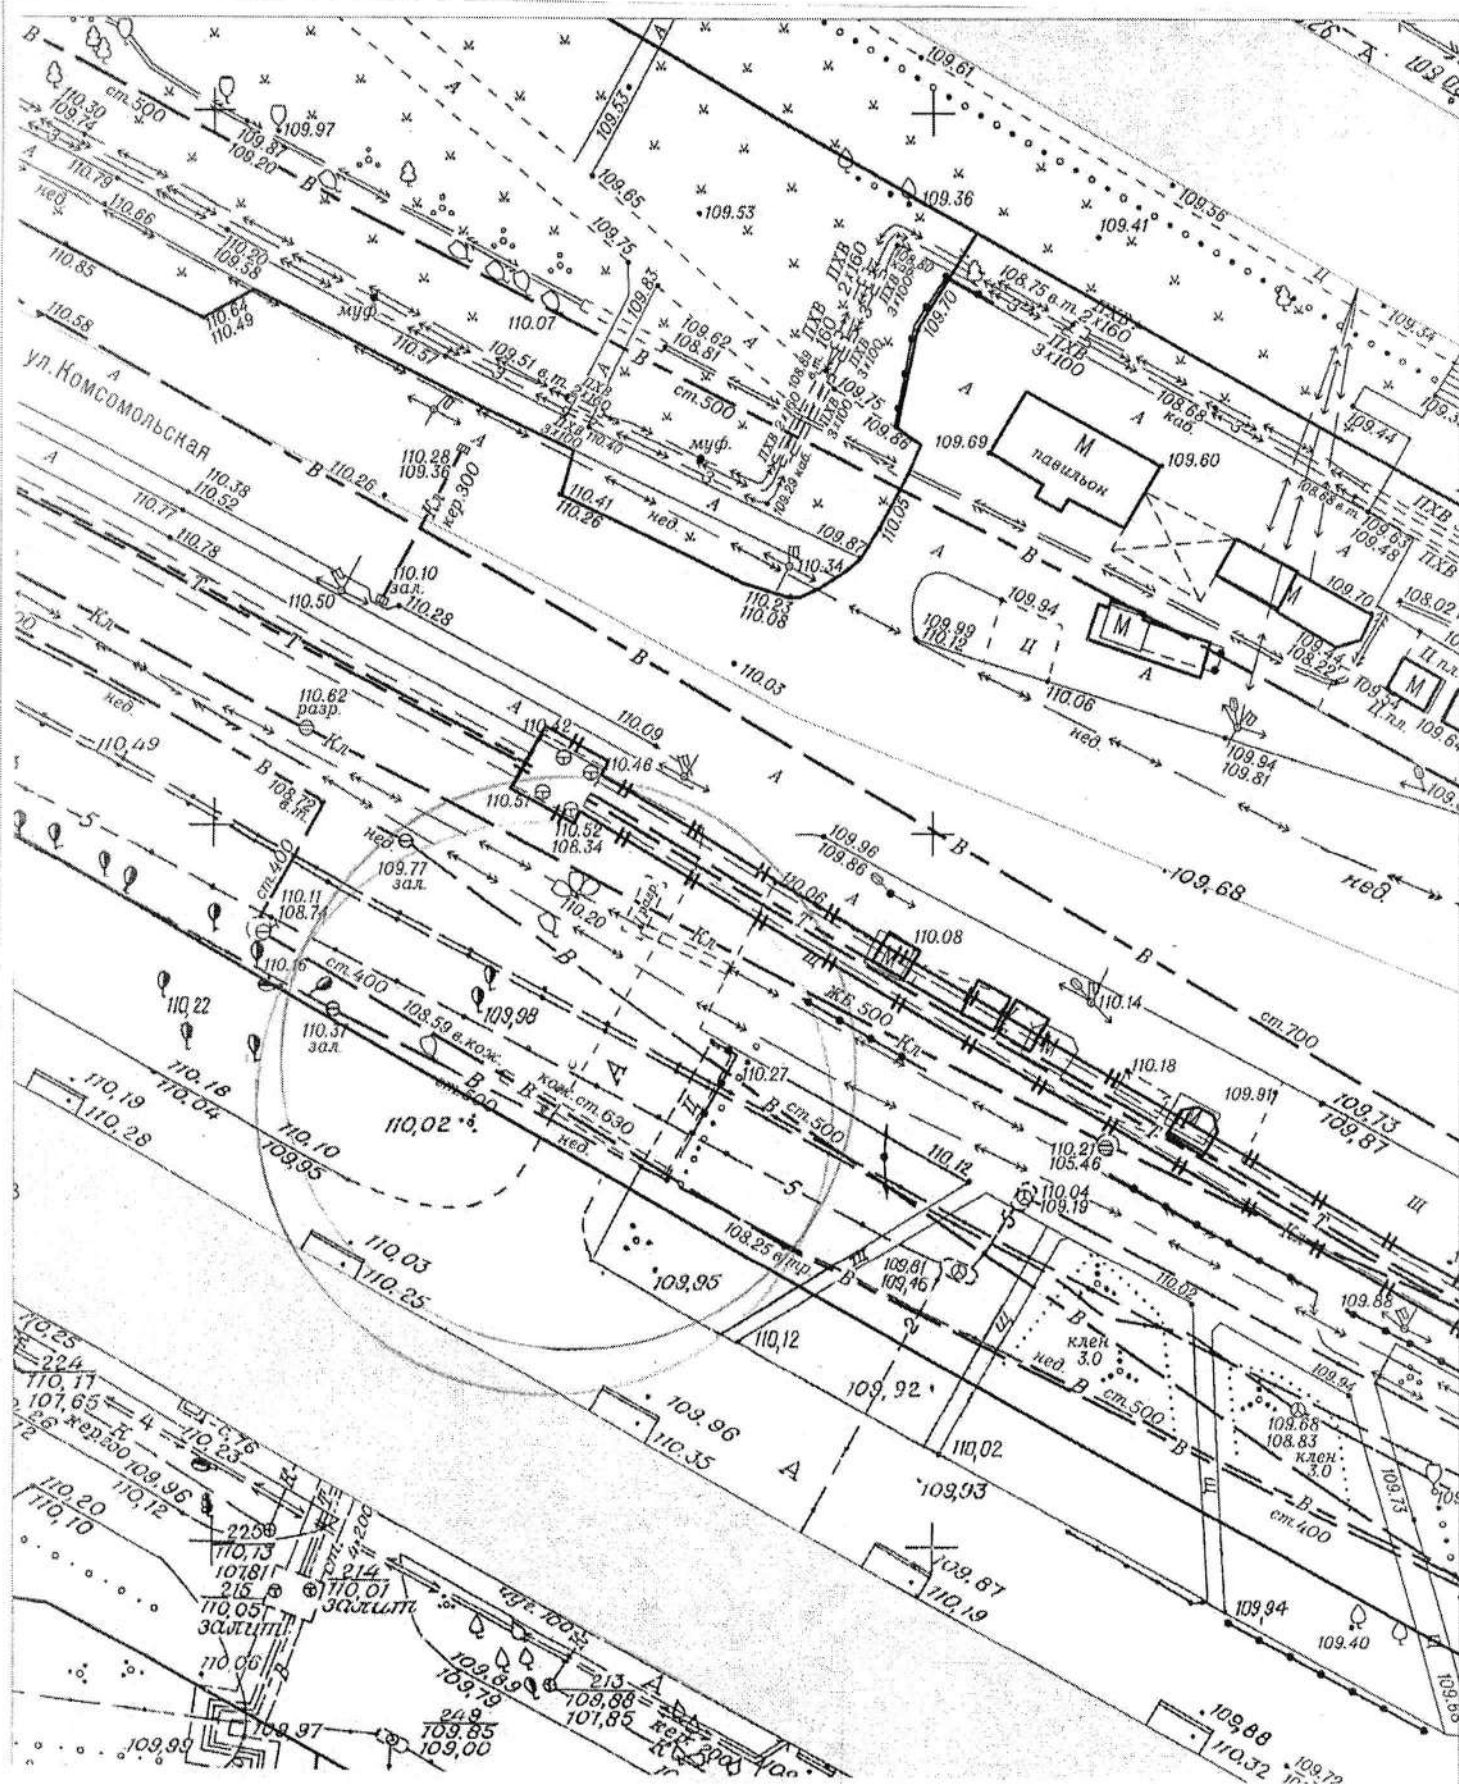


Карта-схема территории

по адресному ориентиру: ул. Ватутина, 26
на топографическом плане М 1:500

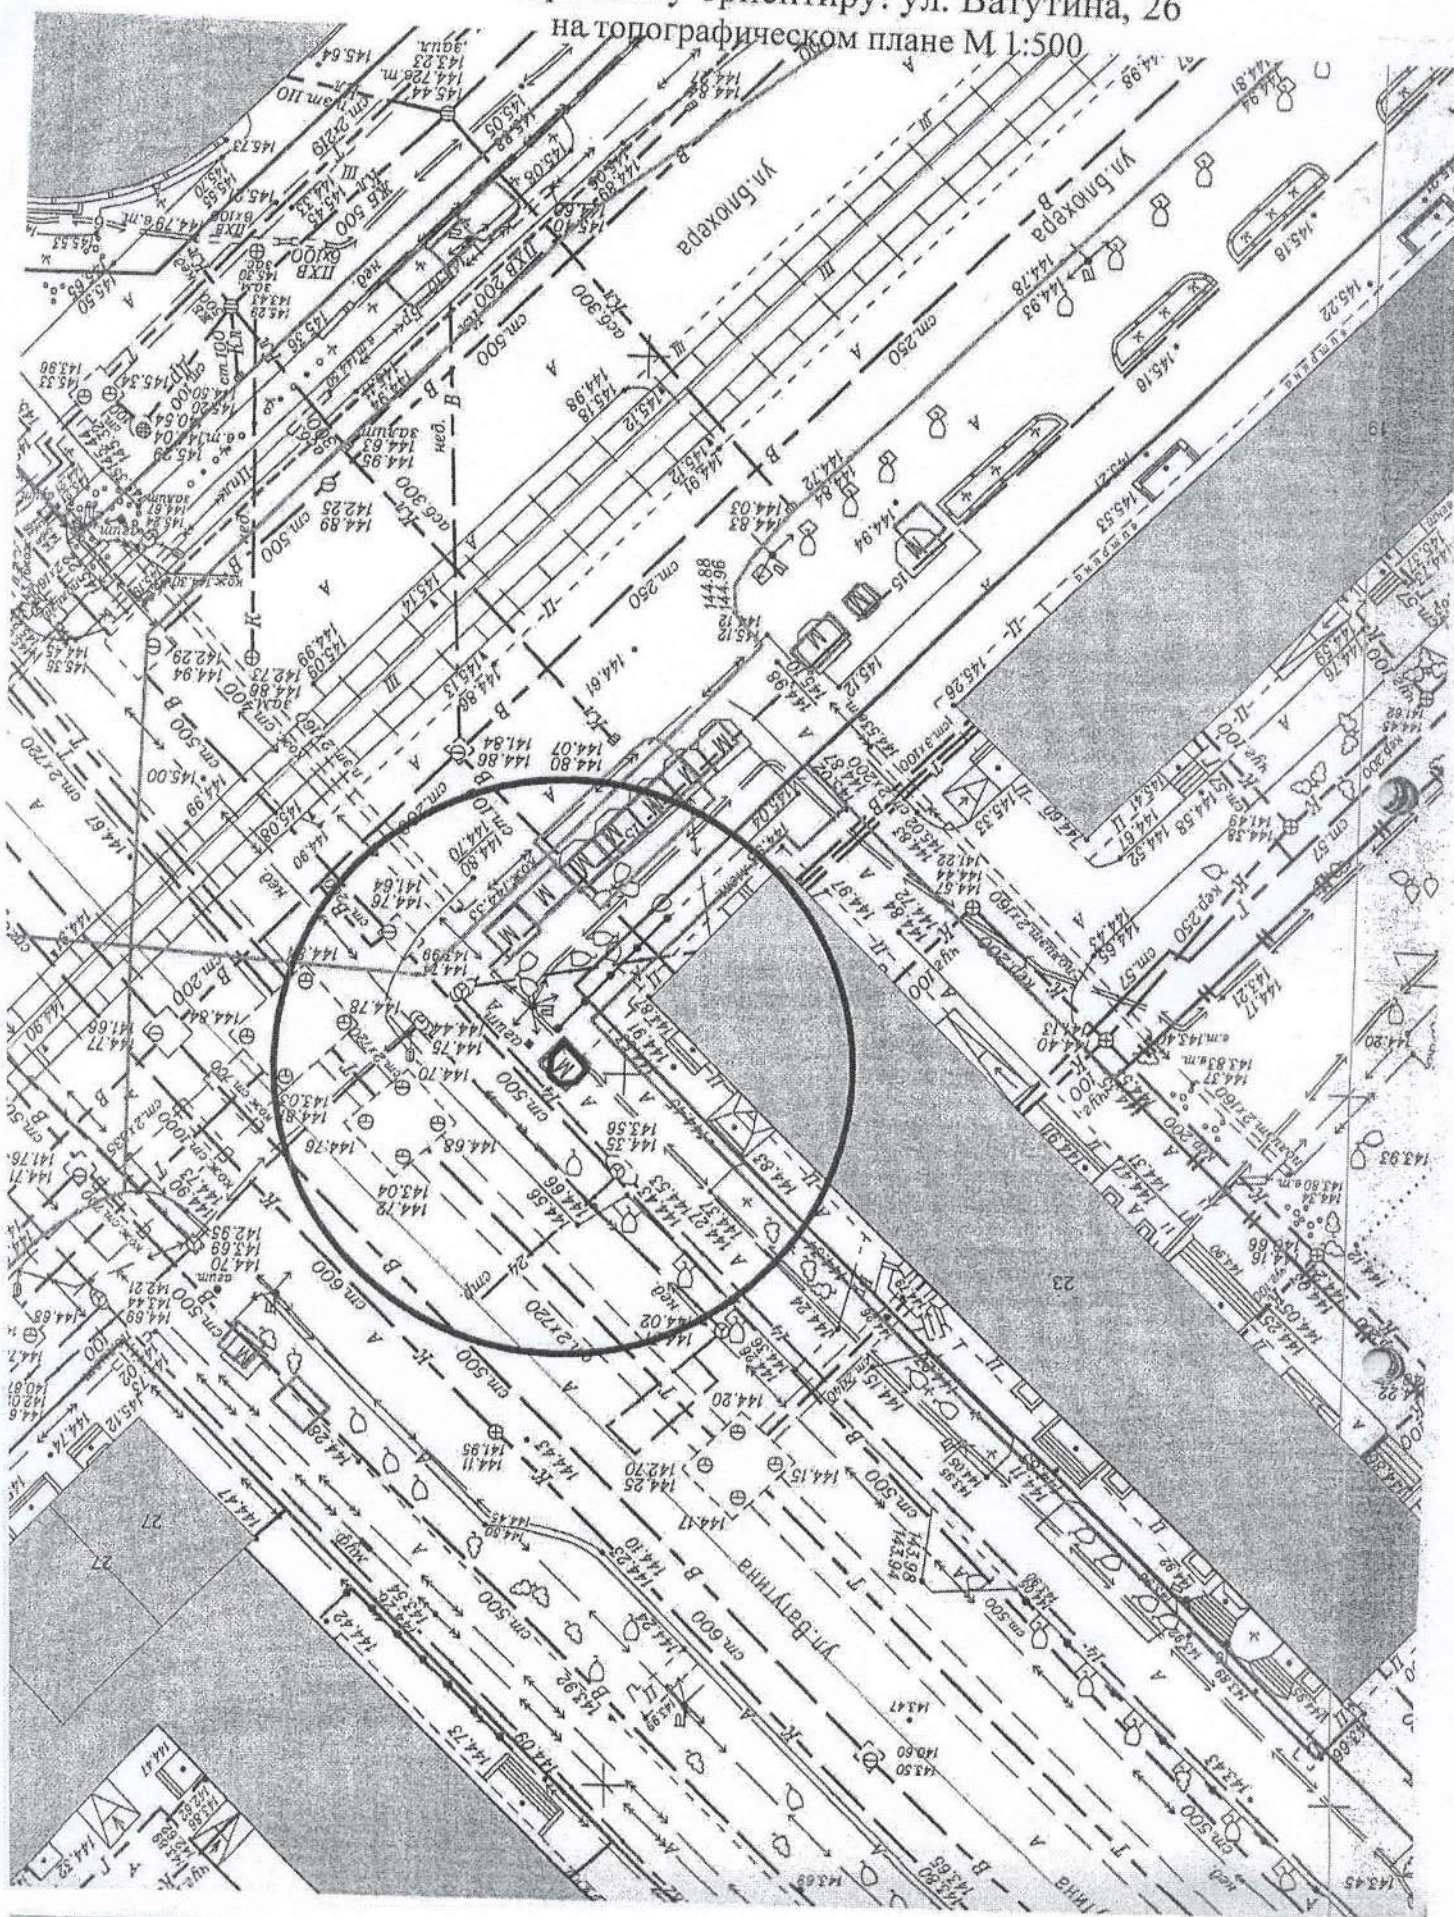


Карта-схема территории
по адресному ориентиру ул. Выборная, 127
на топографическом плане М 1:500


127

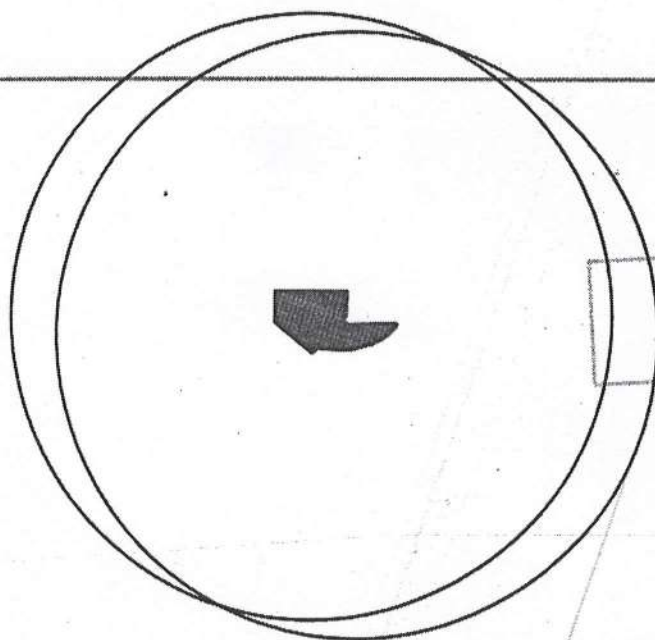


Карта- схема территории
размещения нестационарных объектов по ул. Звездная, 22Б
на топографическом плане
М 1:500

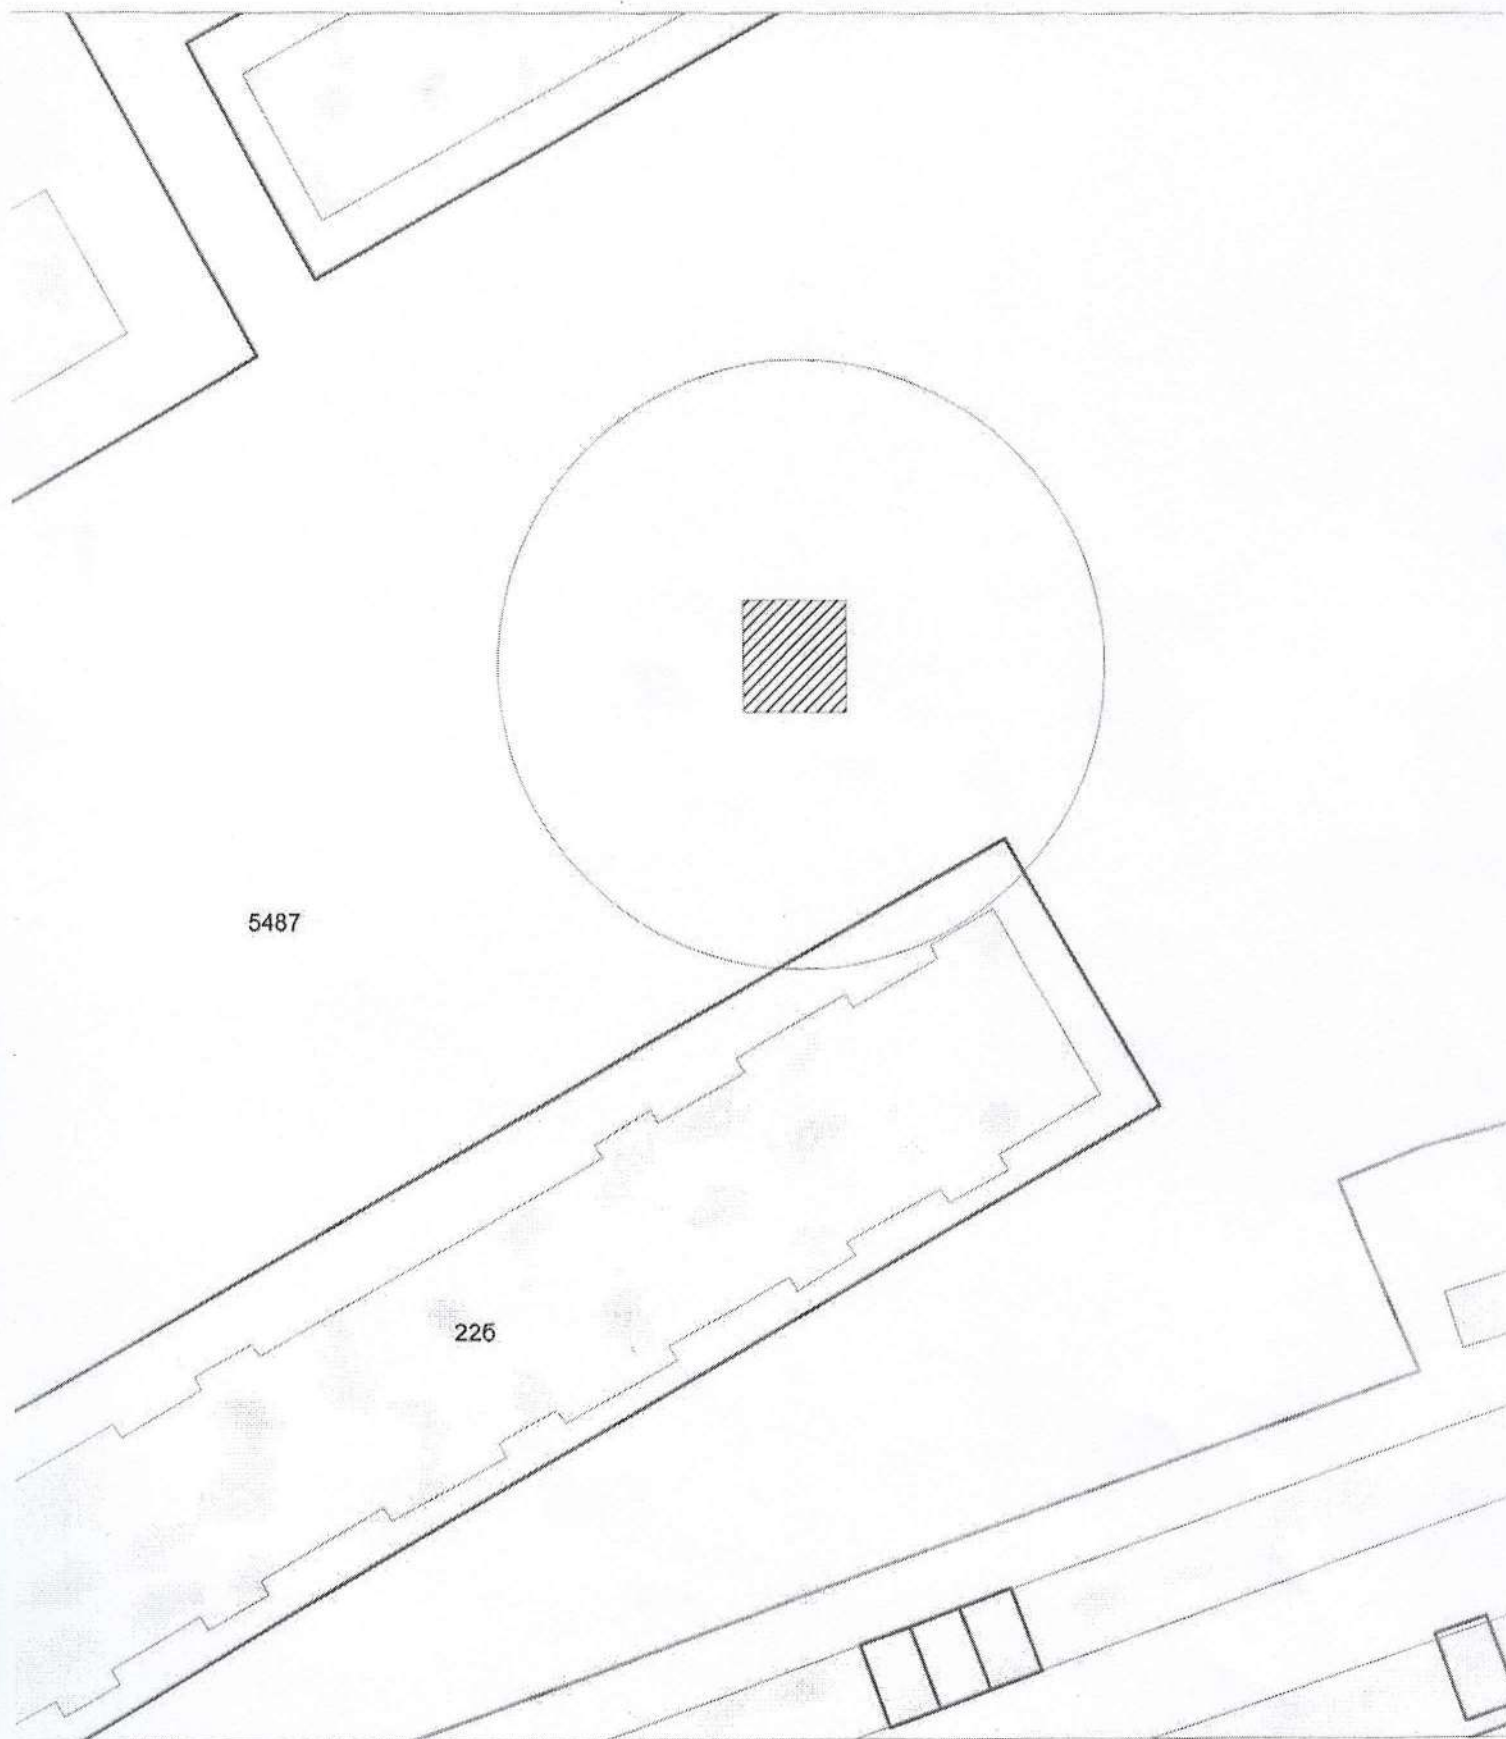

Карта-схема с адресным ориентиром: ул. Орджоникидзе, (35/1)
на топографическом плане 1:700

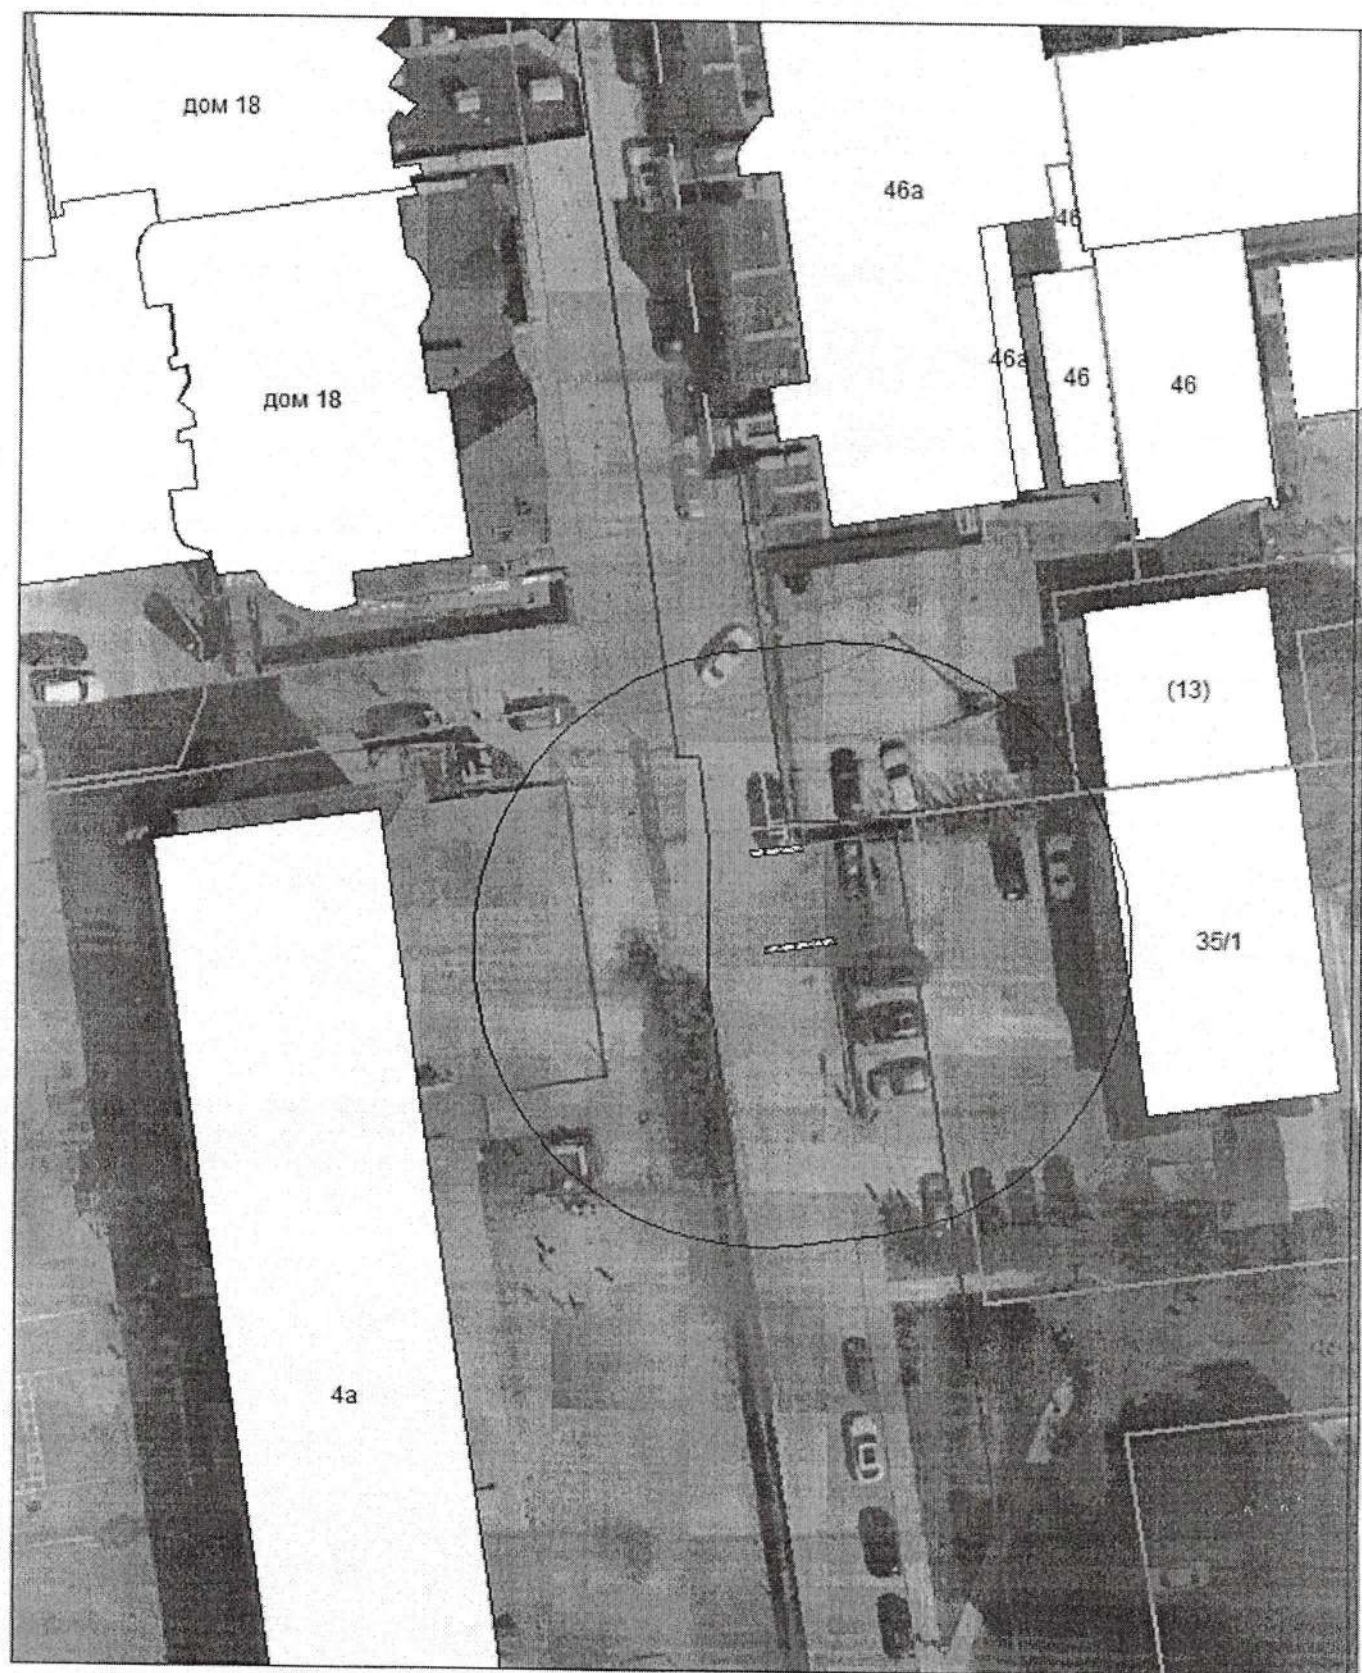

**Карта-схема с адресным ориентиром: ул. 1-я Шевцовой, (37/1)
на топографическом плане 1:700**

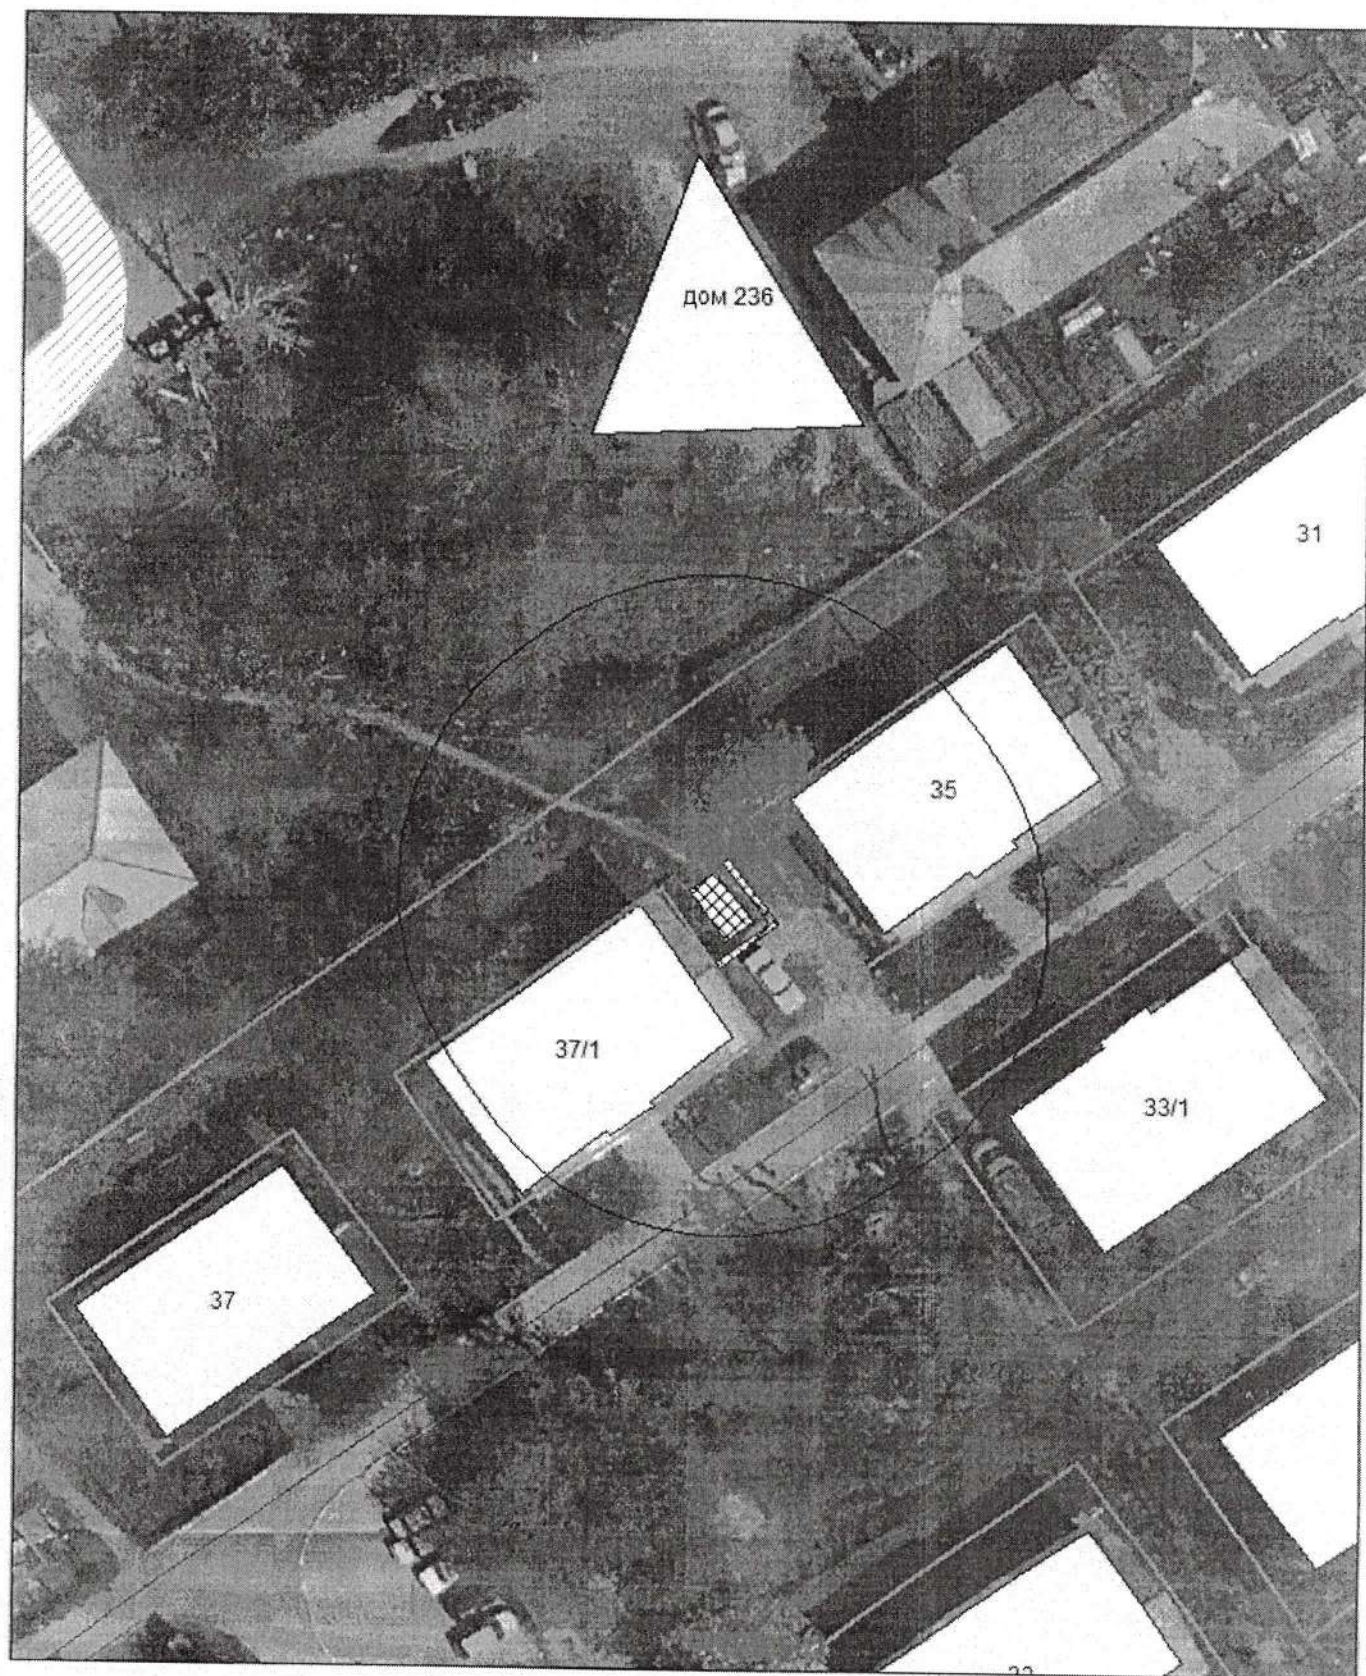

Карта-схема с адресным ориентиром: ул. Кривошековская, (15 к. 7)
на топографическом плане 1:700

