



Схема территории по адресу: ул. Левый Берег Каменки, 1488
в масштабе М 1:500

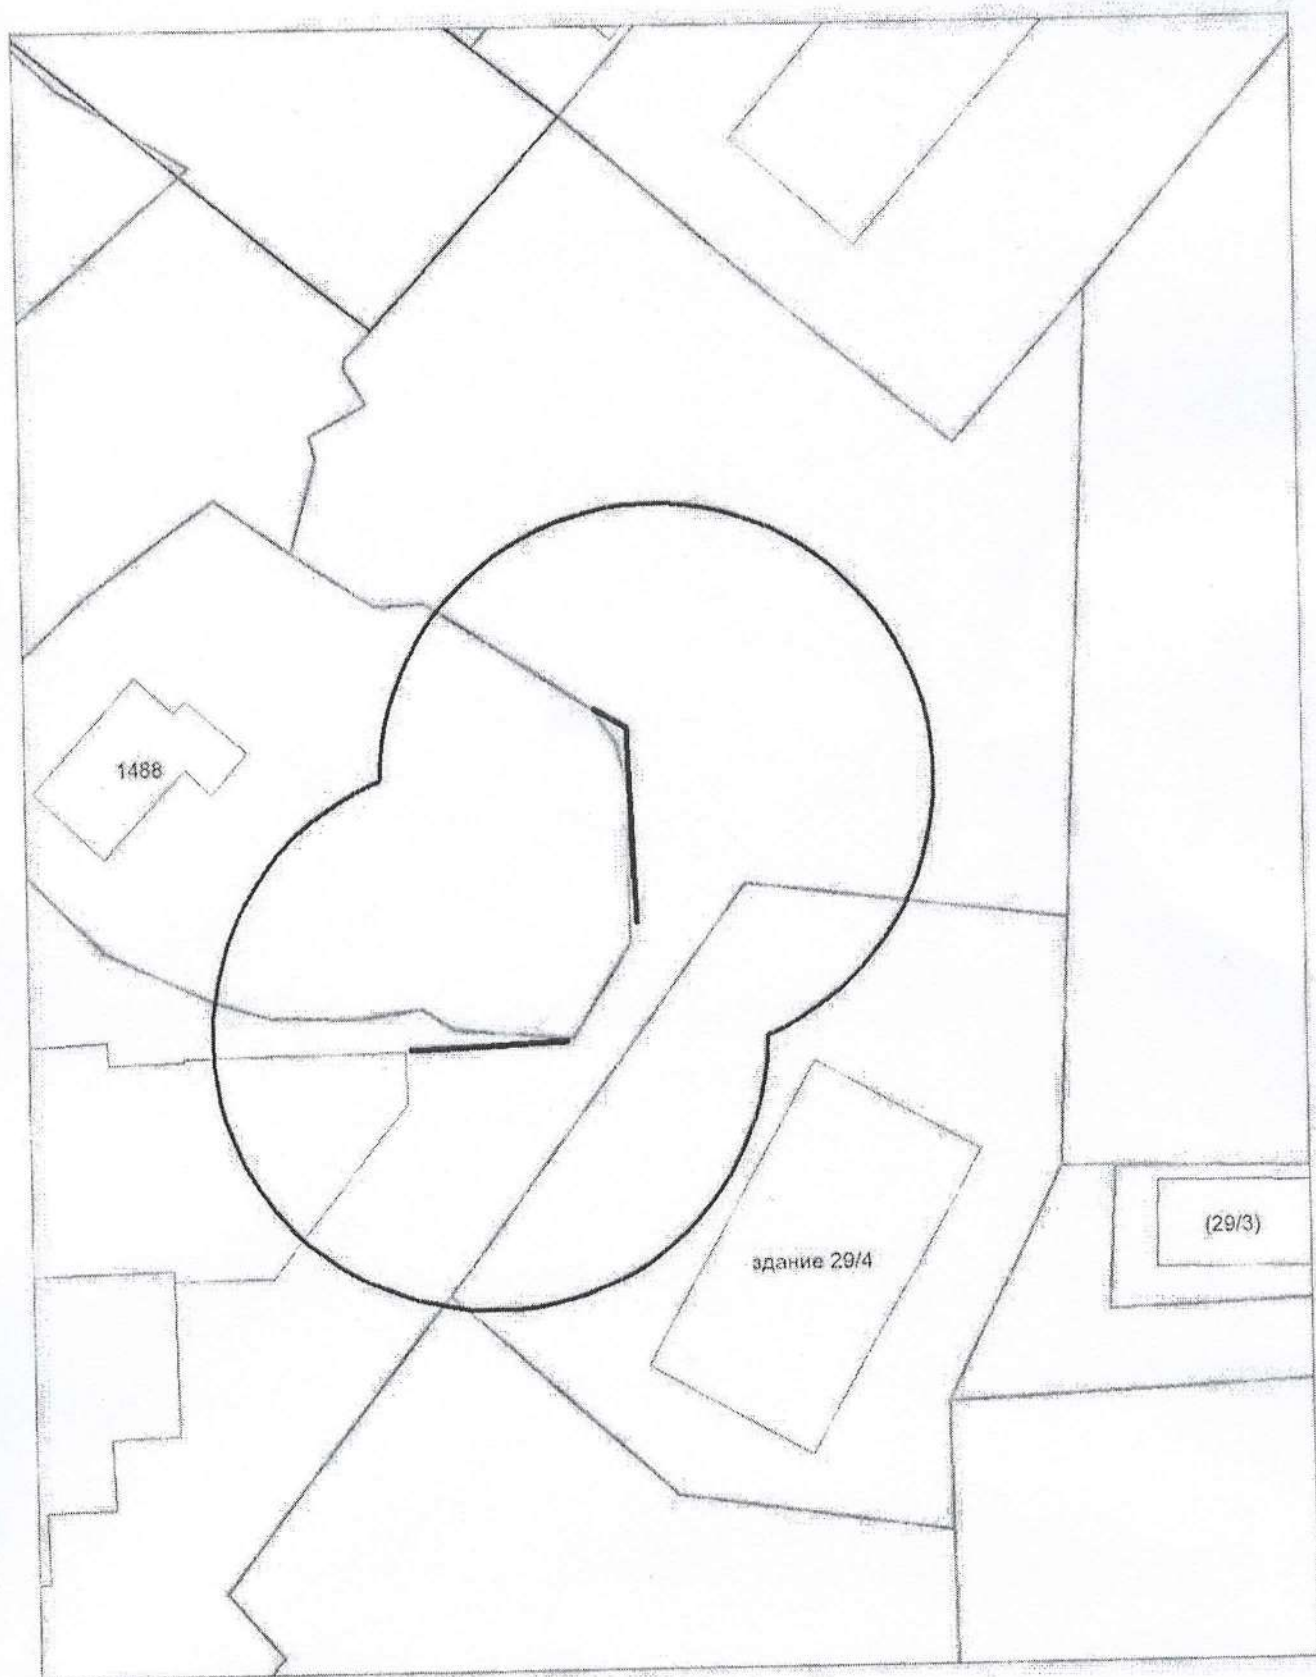

КАРТА-СХЕМА территории
по адресному ориентиру: г. Новосибирск, ул. Новая Заря, (35)
на топографическом плане М 1:500

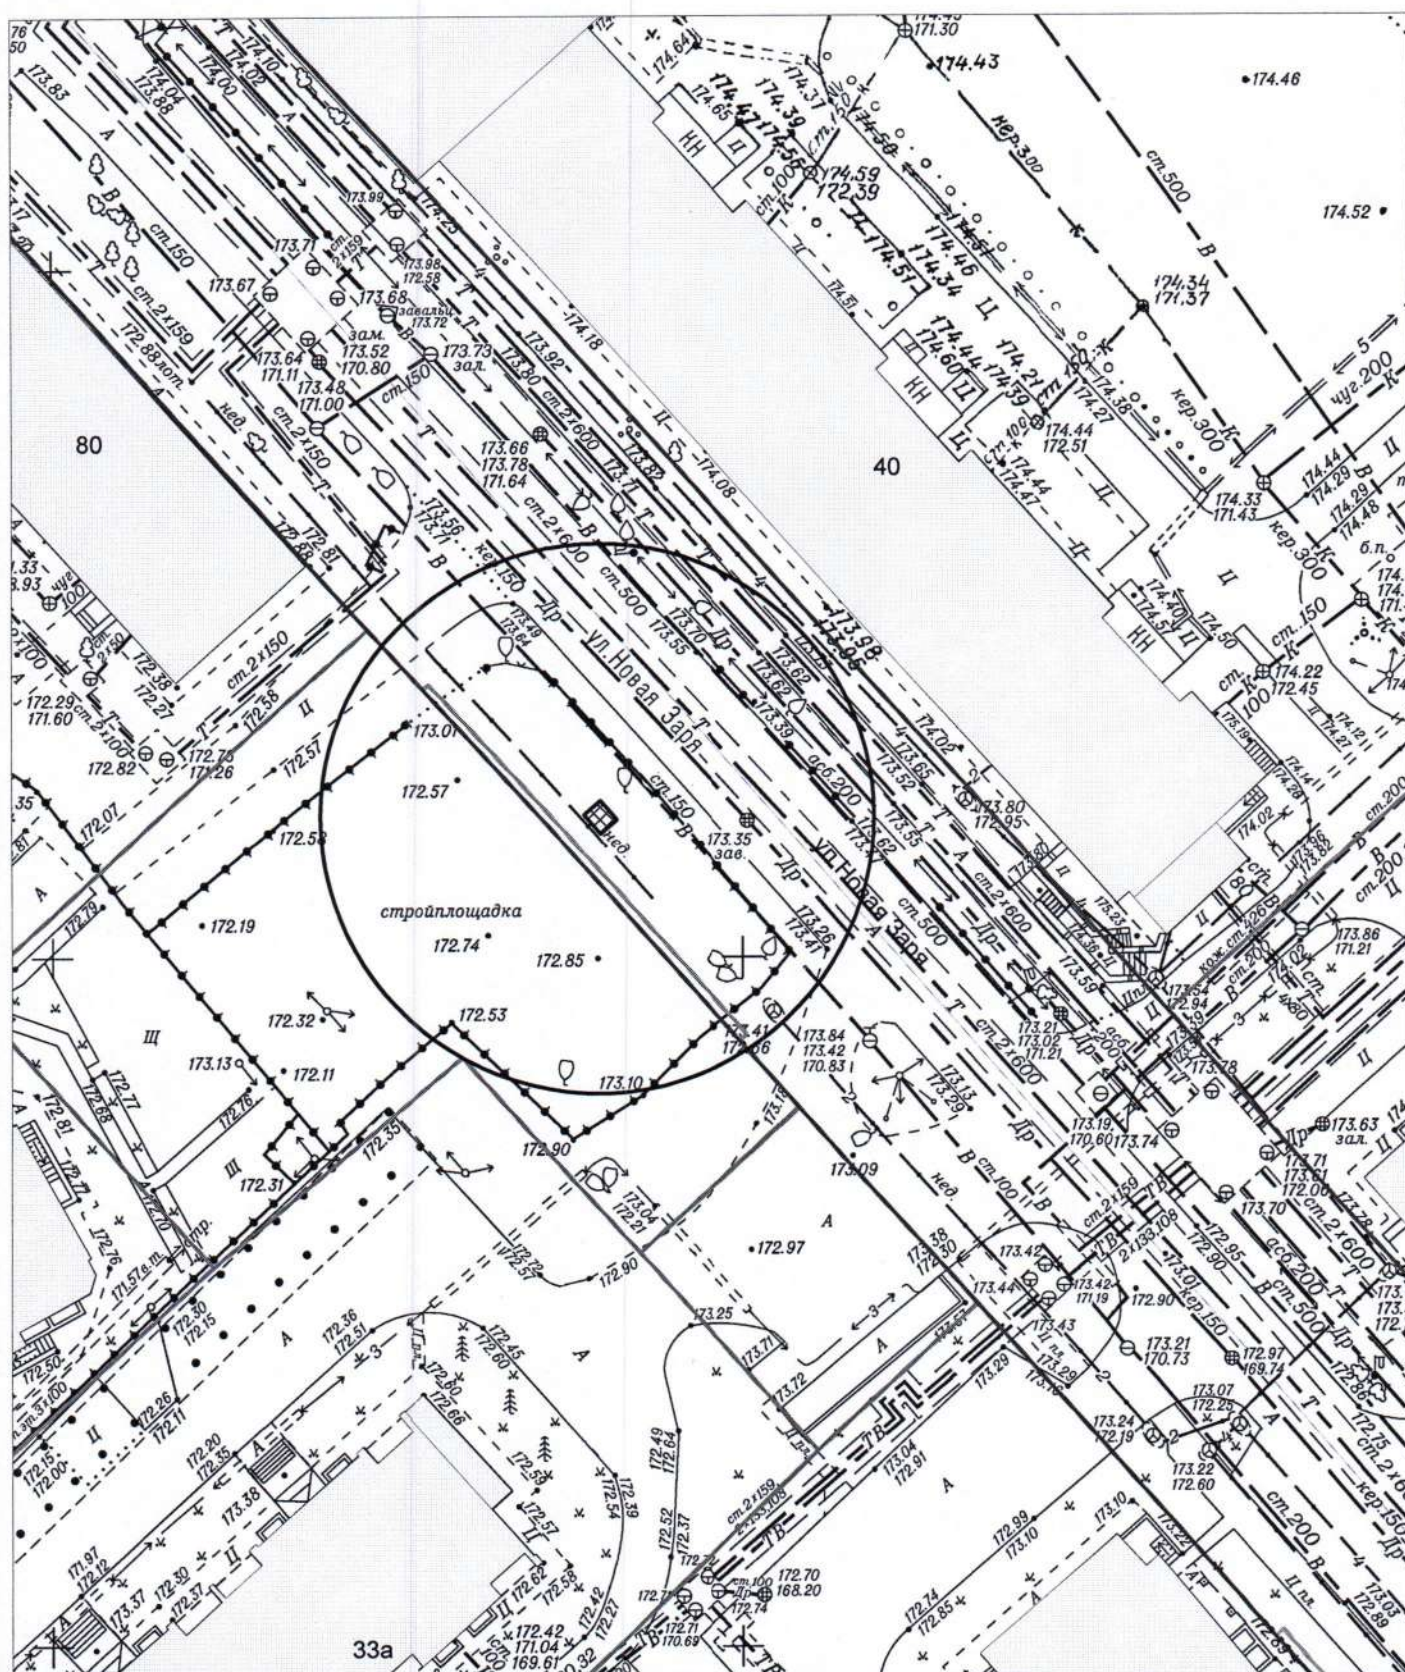


Условные обозначения:



- биотуалет

на топографическом плане М 1:500

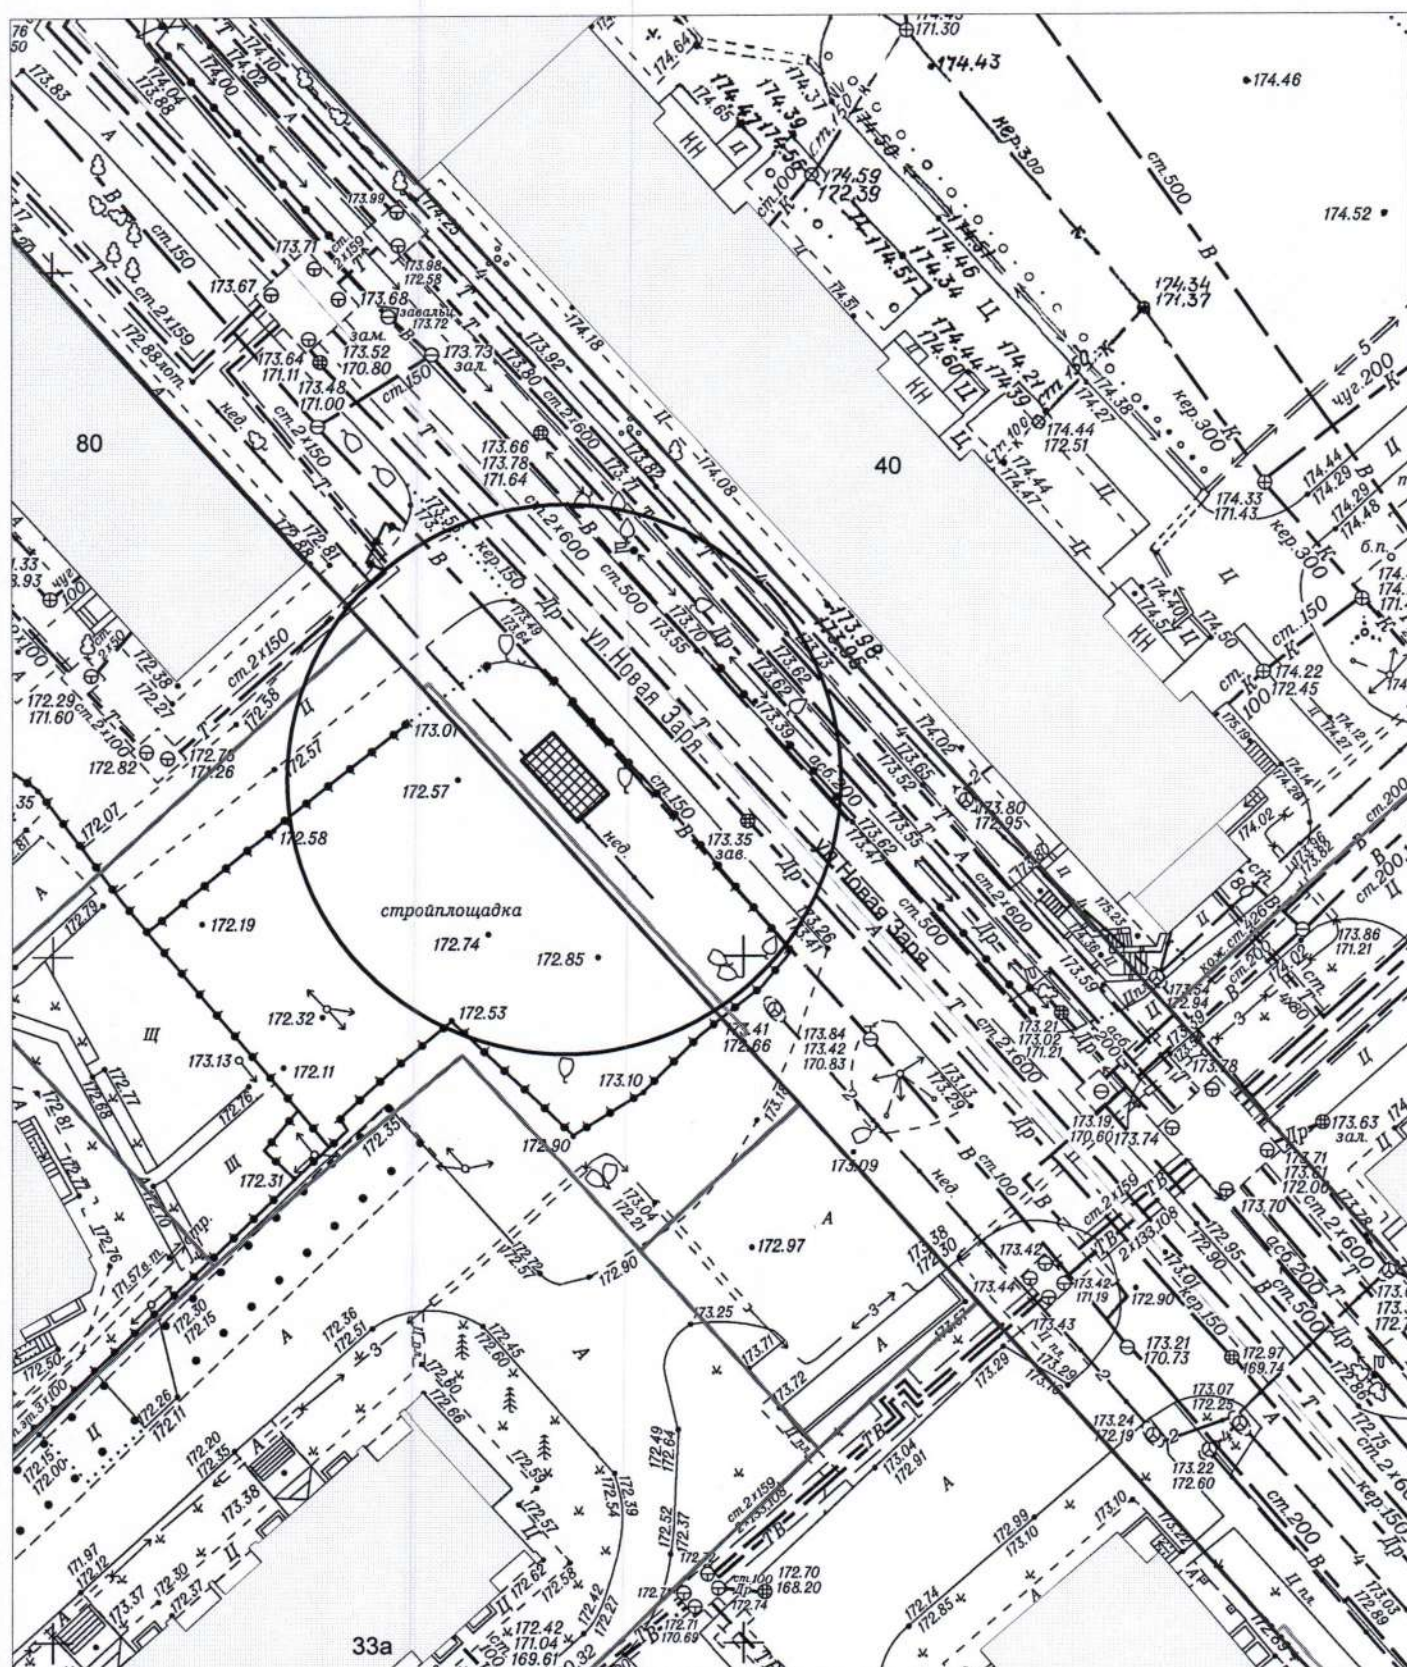


Условные обозначения:




- металлическая бытовка


на топографическом плане М 1:500

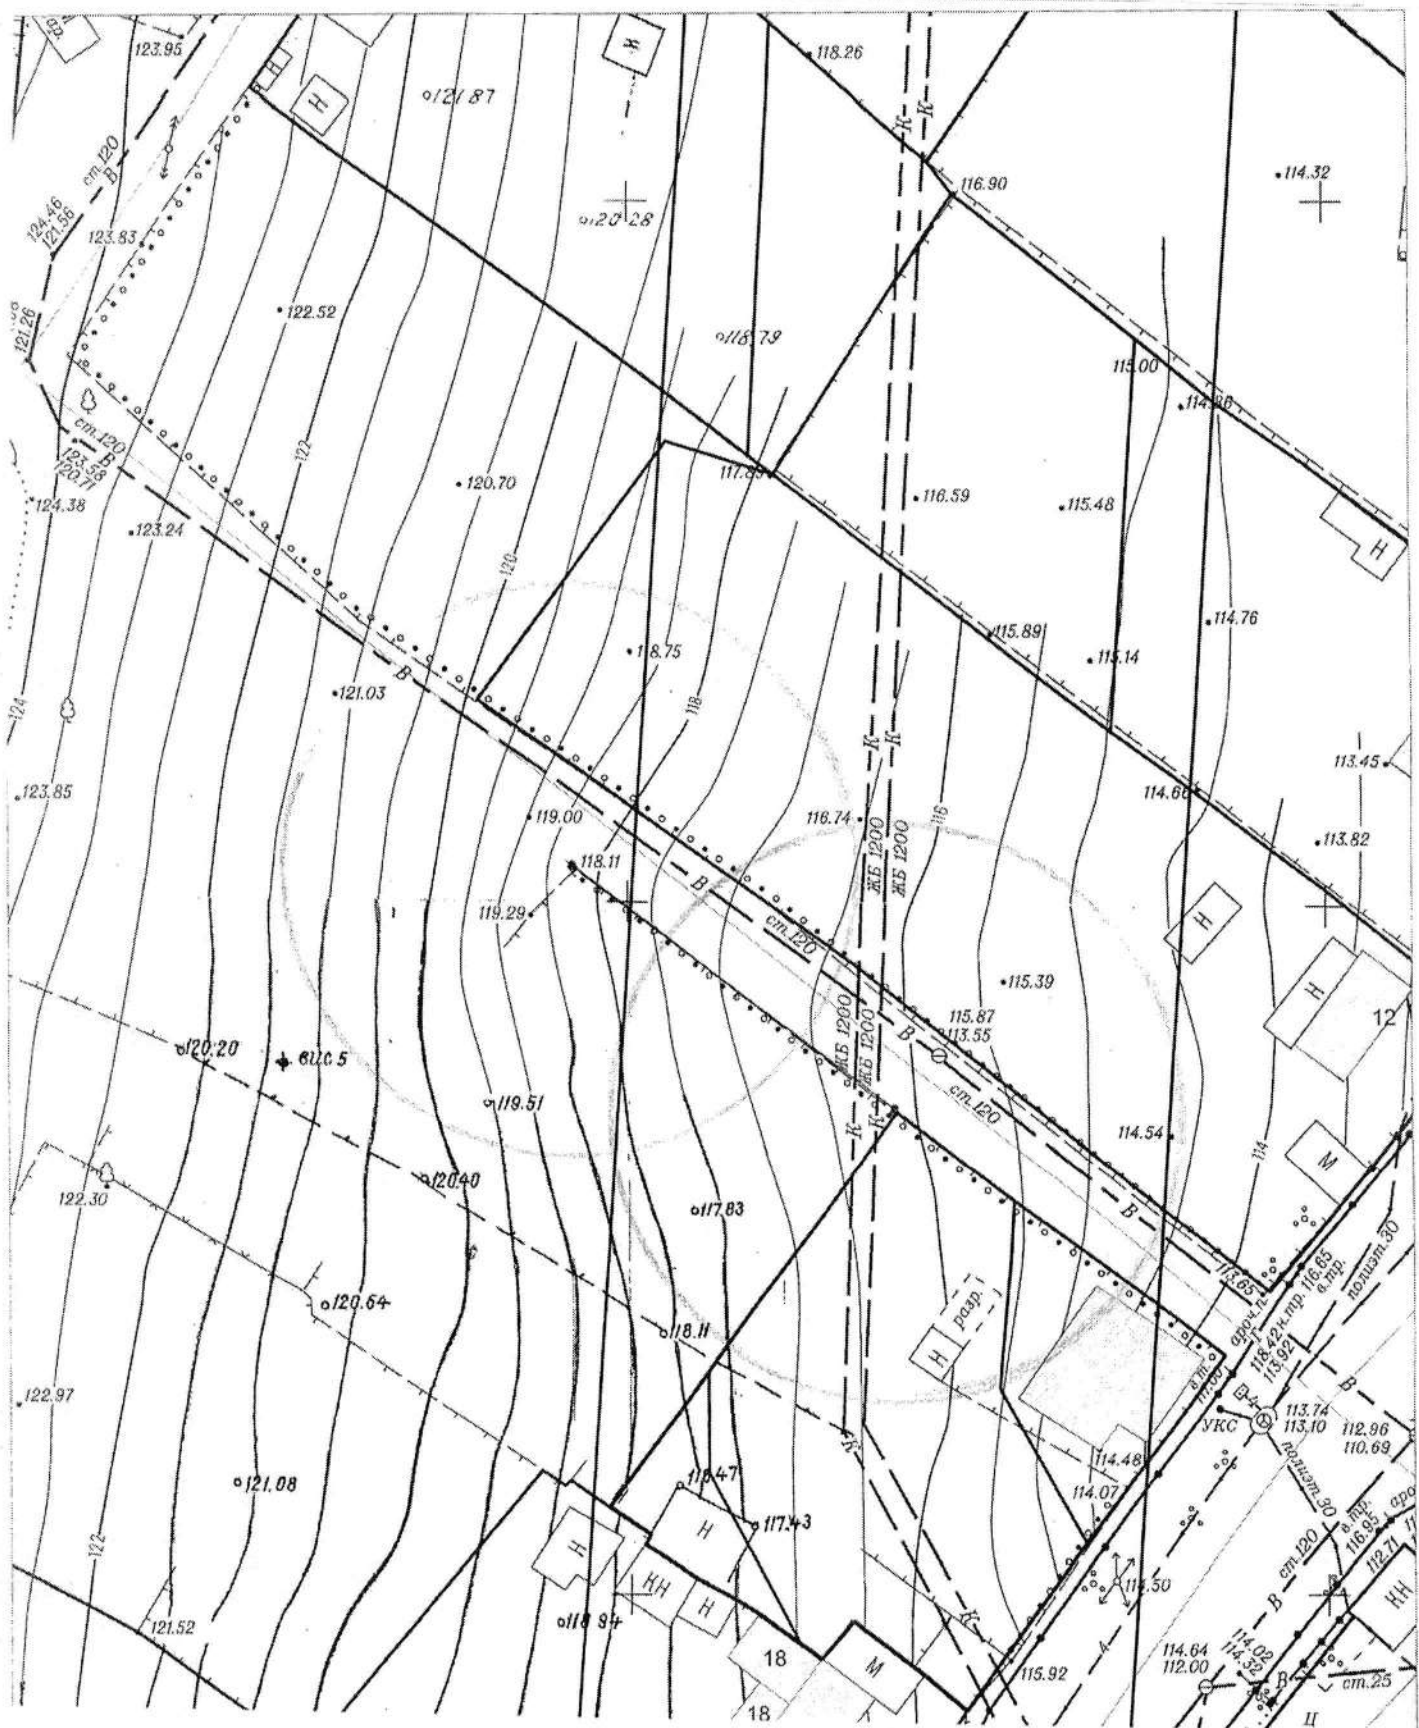


Карта-схема территории
по адресному ориентиру ул. Кирова, 23
на топографическом плане М 1:500

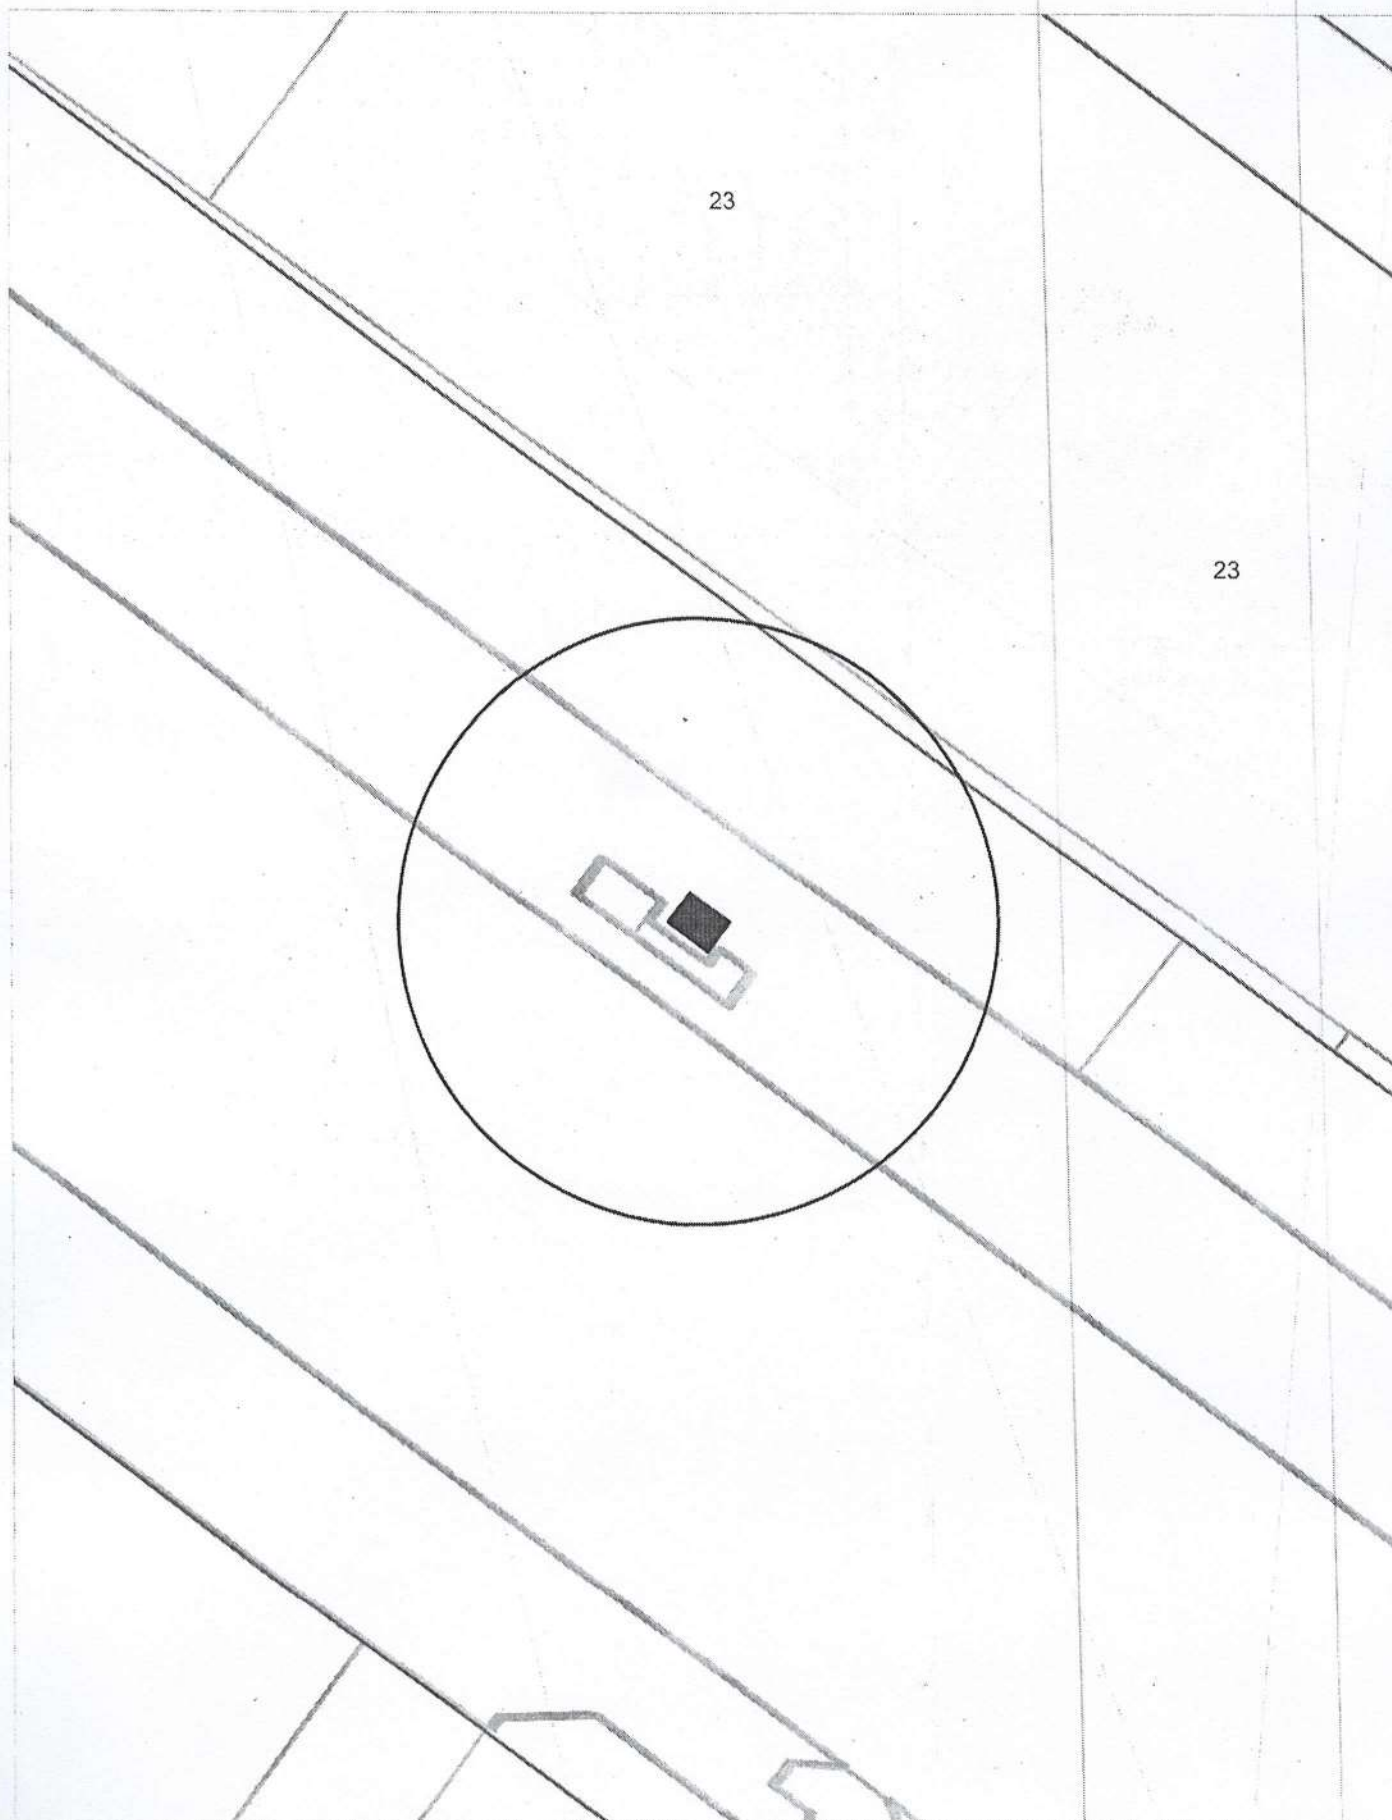

Карта-схема территории
здания нестационарного объекта по ул. Марата, (60)
на топографическом плане
М 1:500

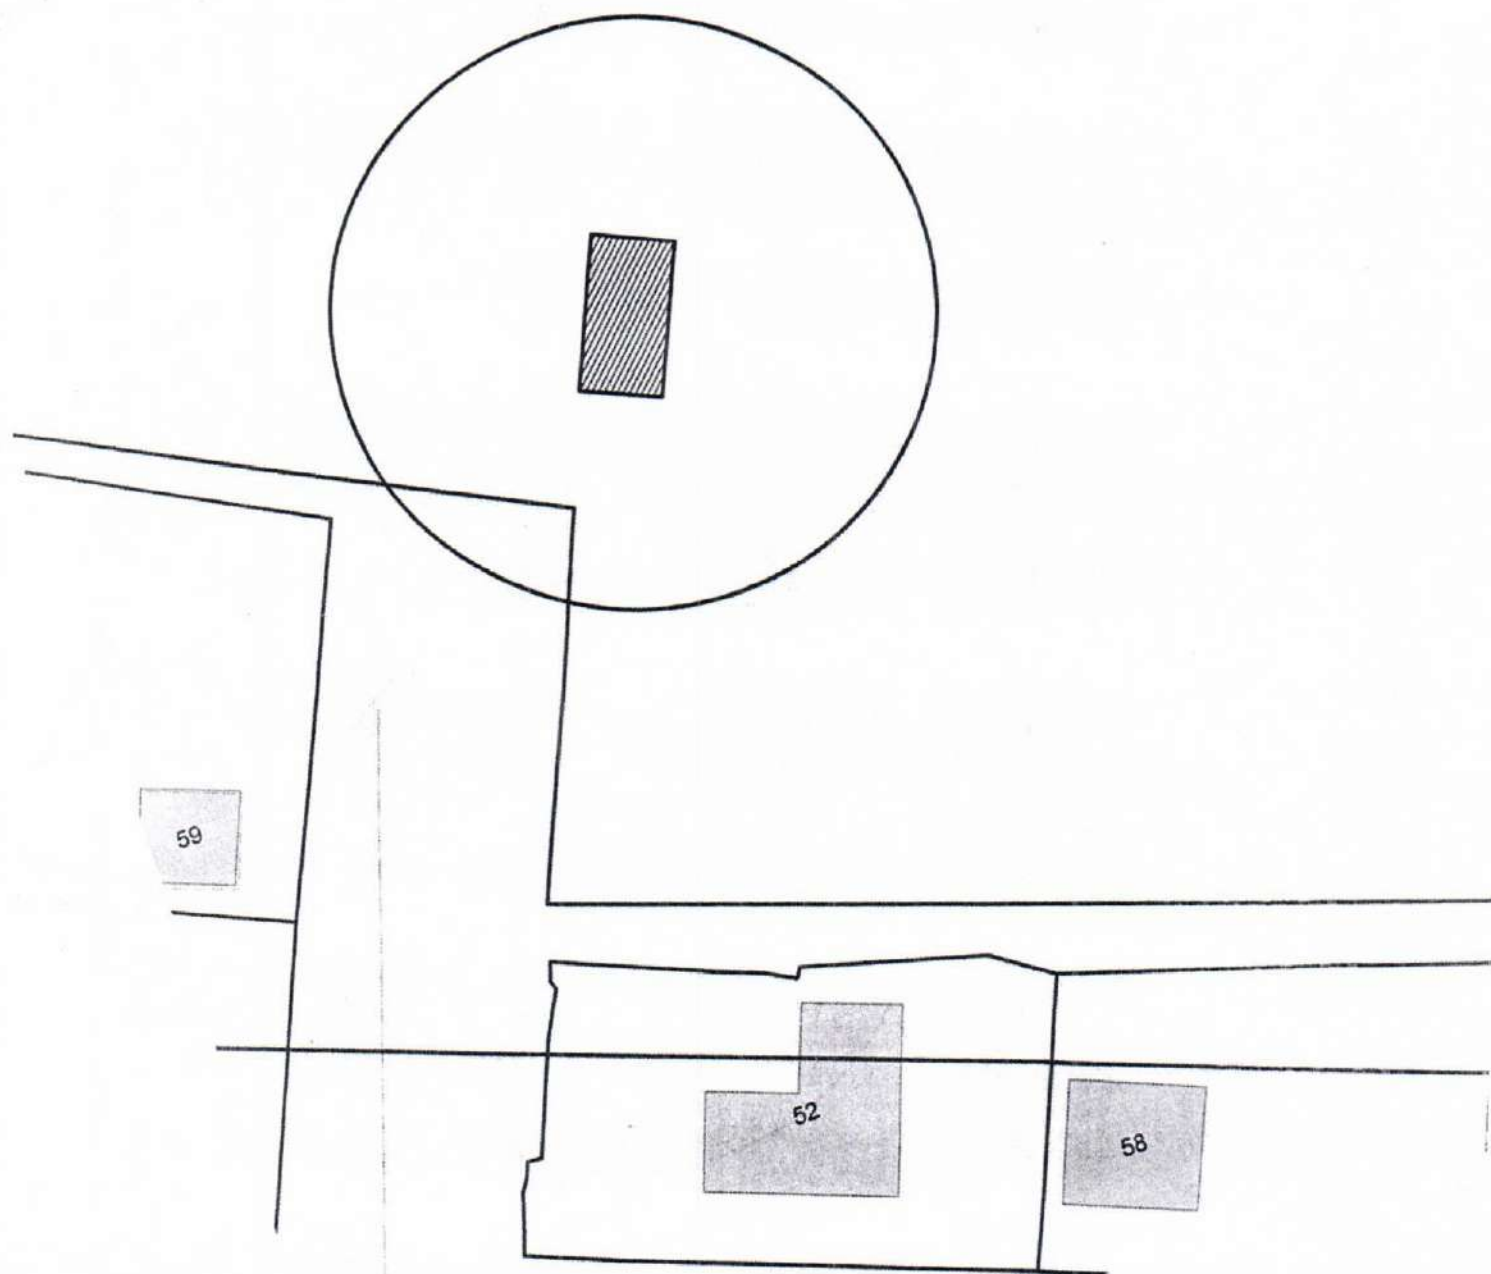

Карта-схема территории
здания нестационарного объекта по ул. Марата, (60,
на топографическом плане
М 1:500

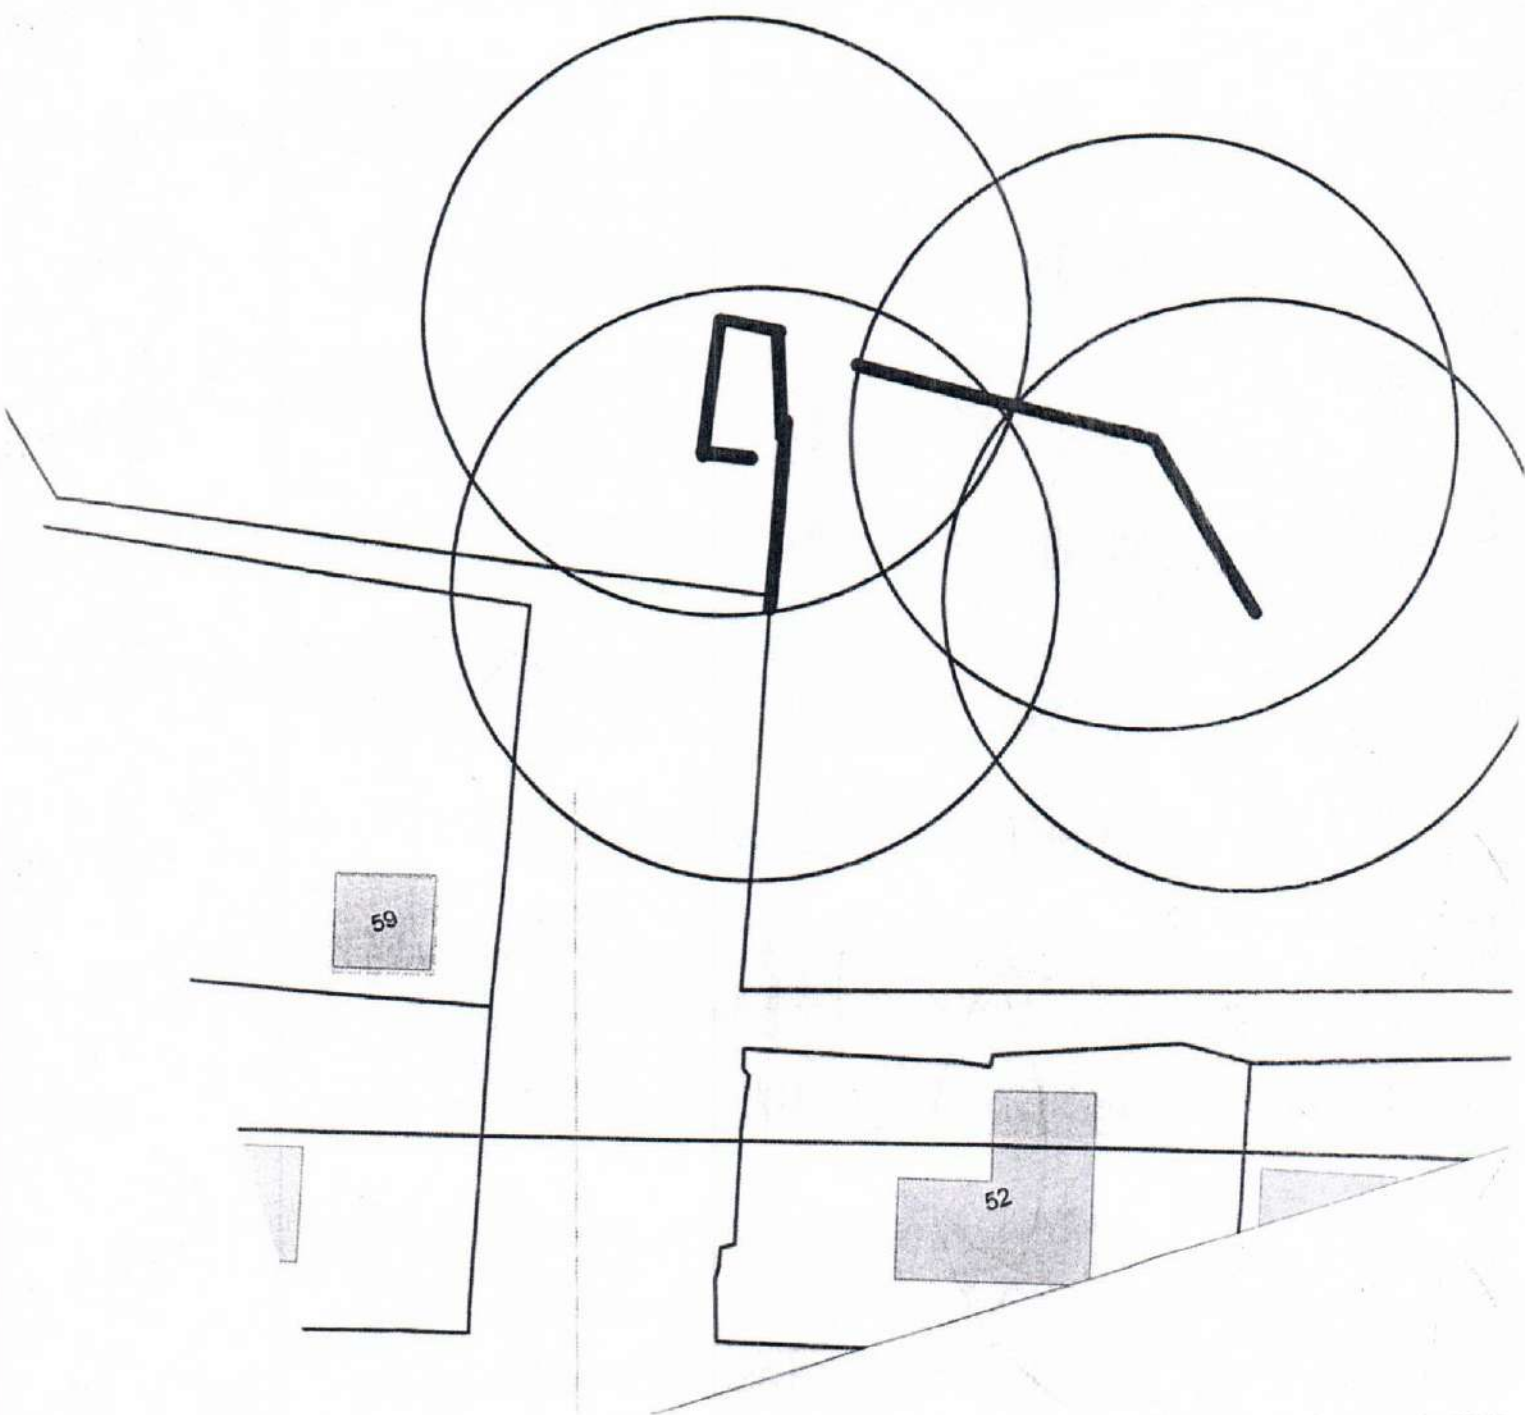

**Карта-схема с адресным ориентиром: ул. 2-я Сухарная Береговая,
в районе СТК "Локомотив"
на топографическом плане 1:700**



**Карта-схема с адресным ориентиром: ул. Георгиевская, (26)
на топографическом плане 1:700**



**Карта-схема с адресным ориентиром: ул. Коммунистическая, (77)
на топографическом плане 1:700**

