



**Карта-схема территории по адресу:
ул. Есенина, (12в)
масштаб 1:500**




Карта-схема территории по адресу:
пр. Дзержинского (69/1)
масштаб 1:600

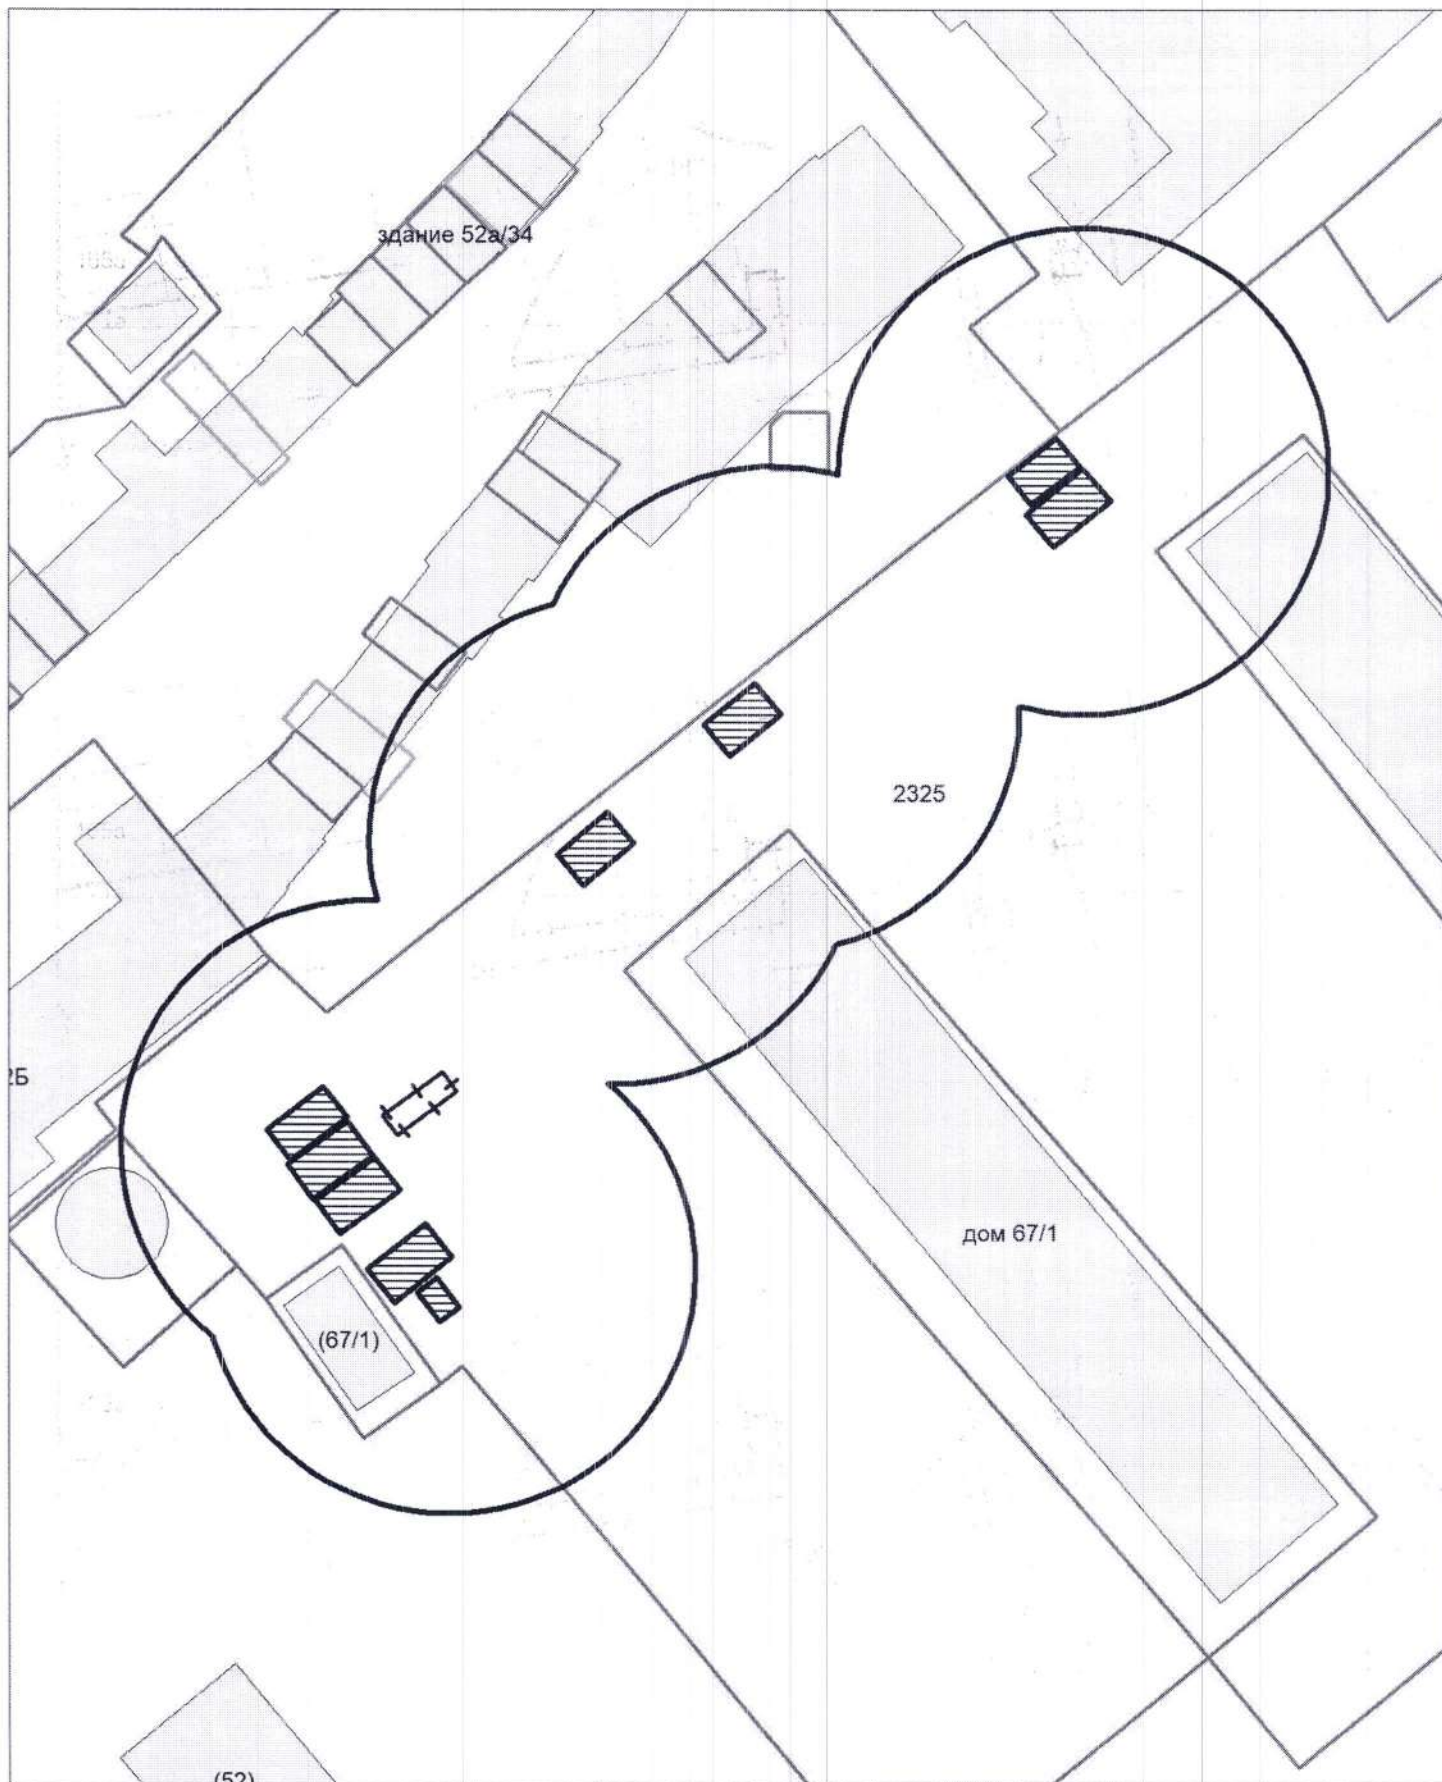


Карта-схема территории по адресу:
ул. Писарева, (167а)
масштаб 1:500

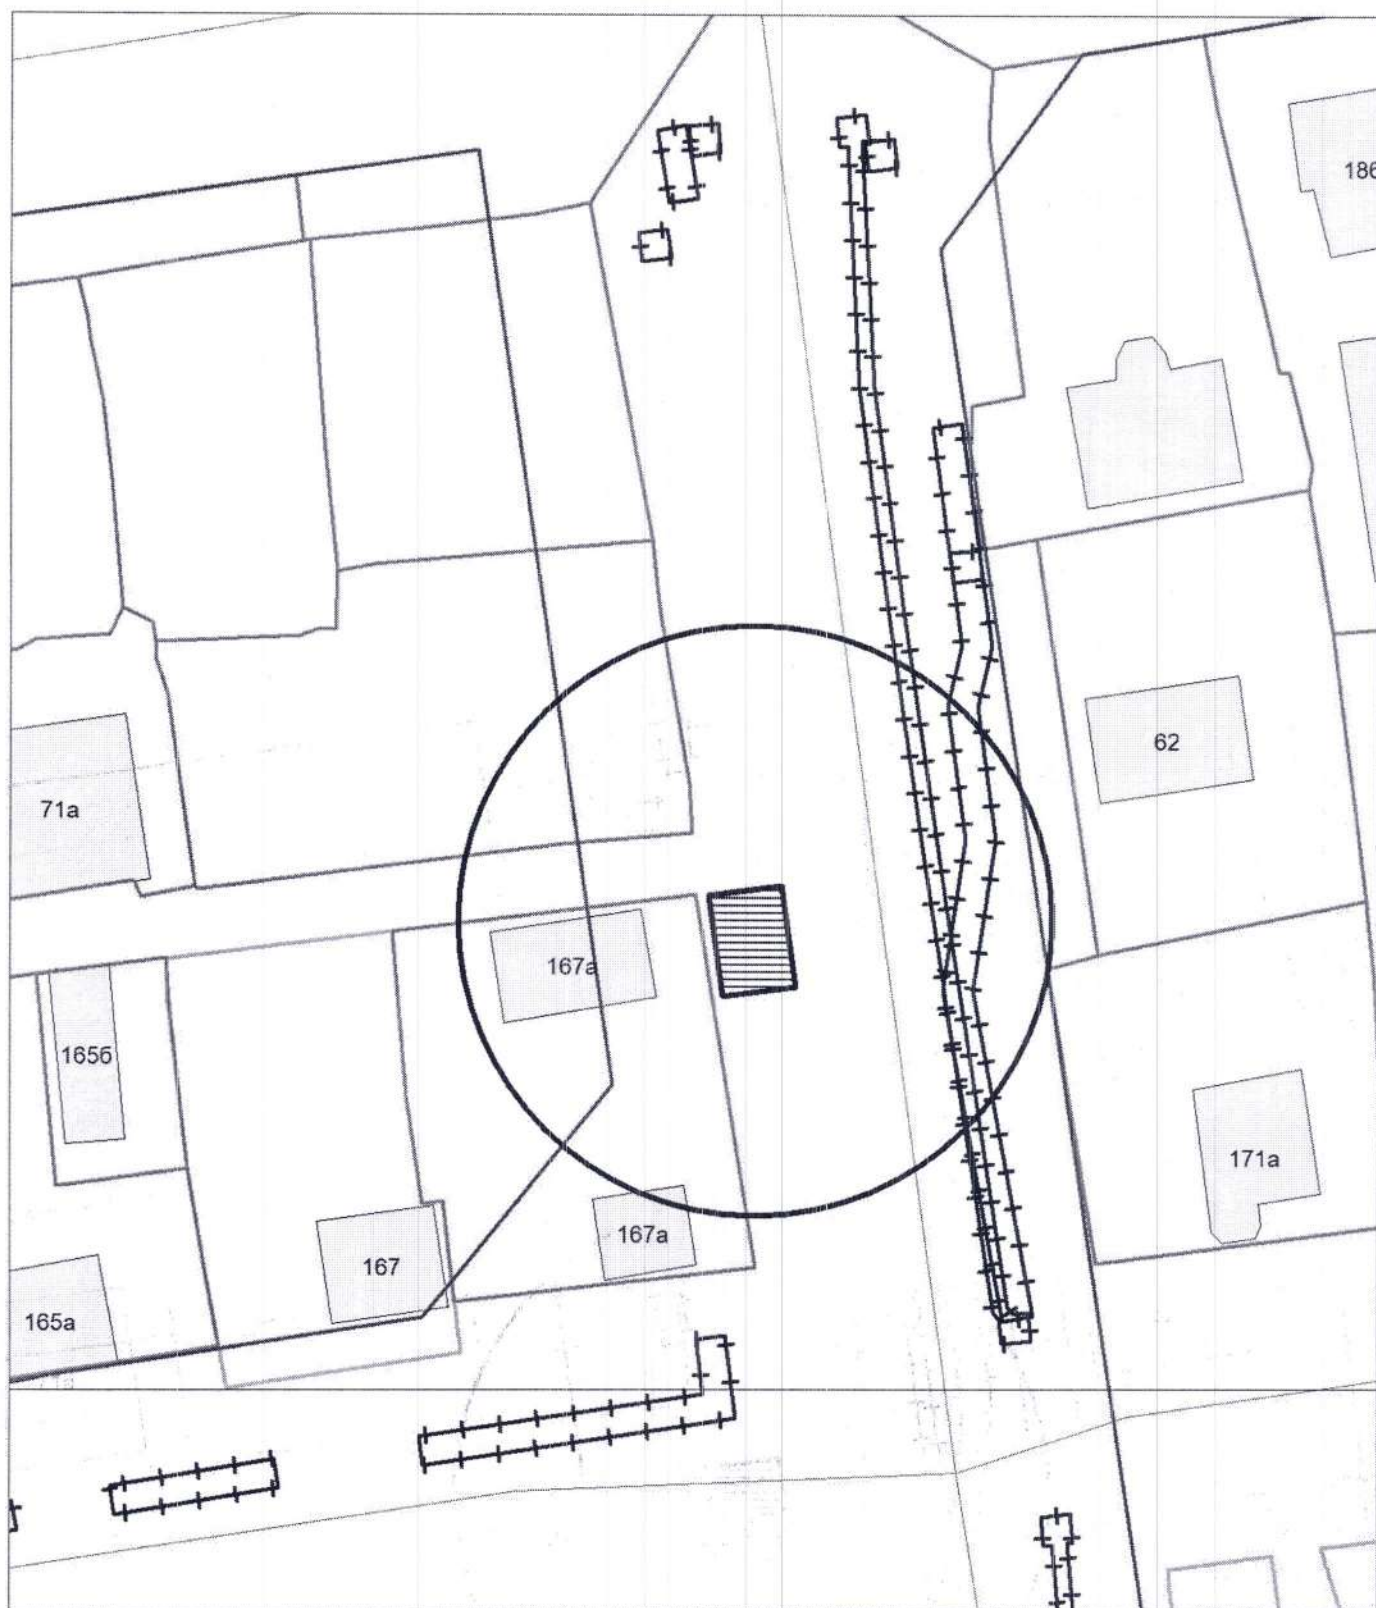

Карта - схема
с адресным ориентиром: ул. Селезнева, (28)
на топографическом плане М 1:500

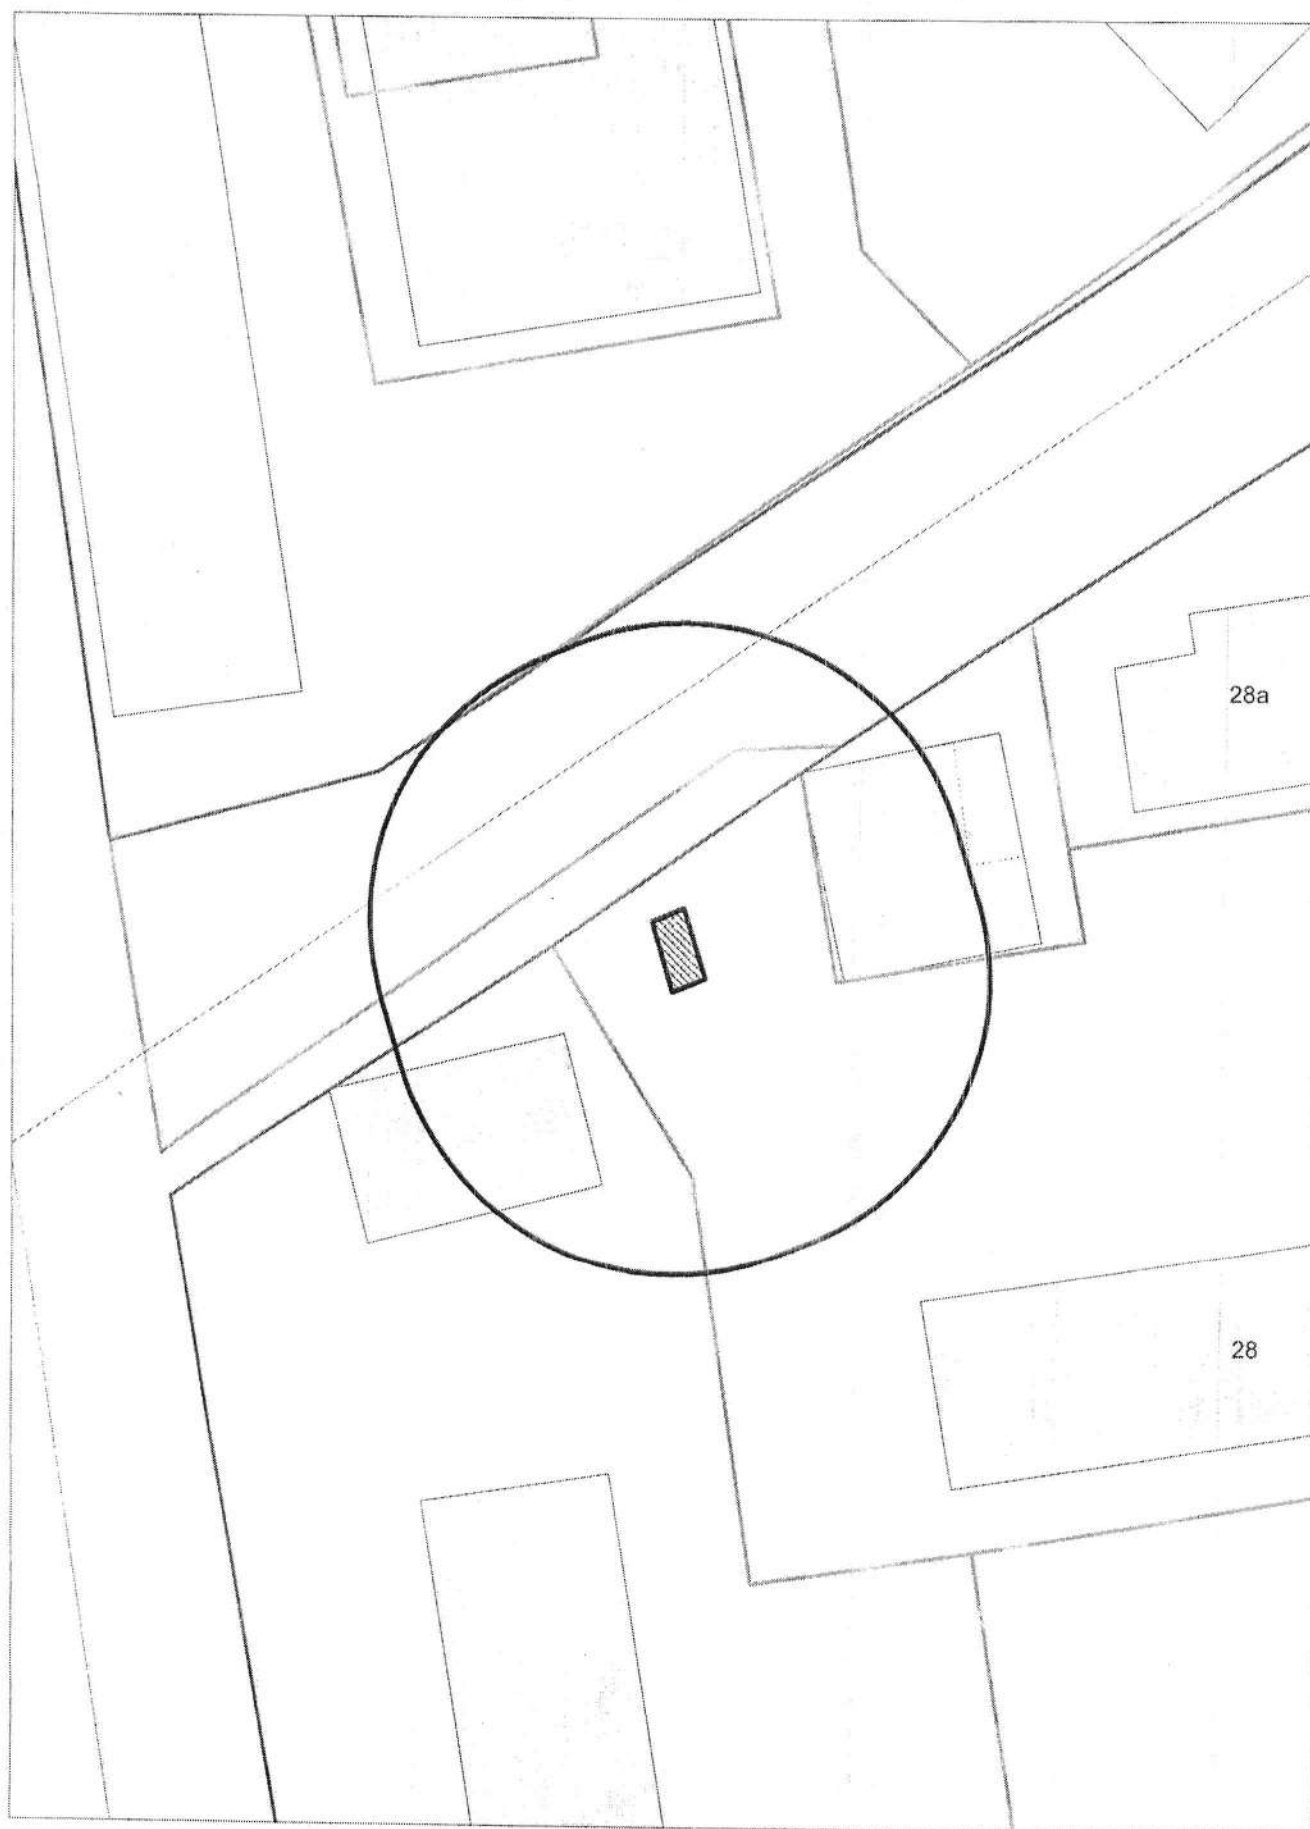

КАРТА-СХЕМА территории
по адресному ориентиру: г. Новосибирск, ул. Новоуральская, (1)
на топографическом плане М 1:500

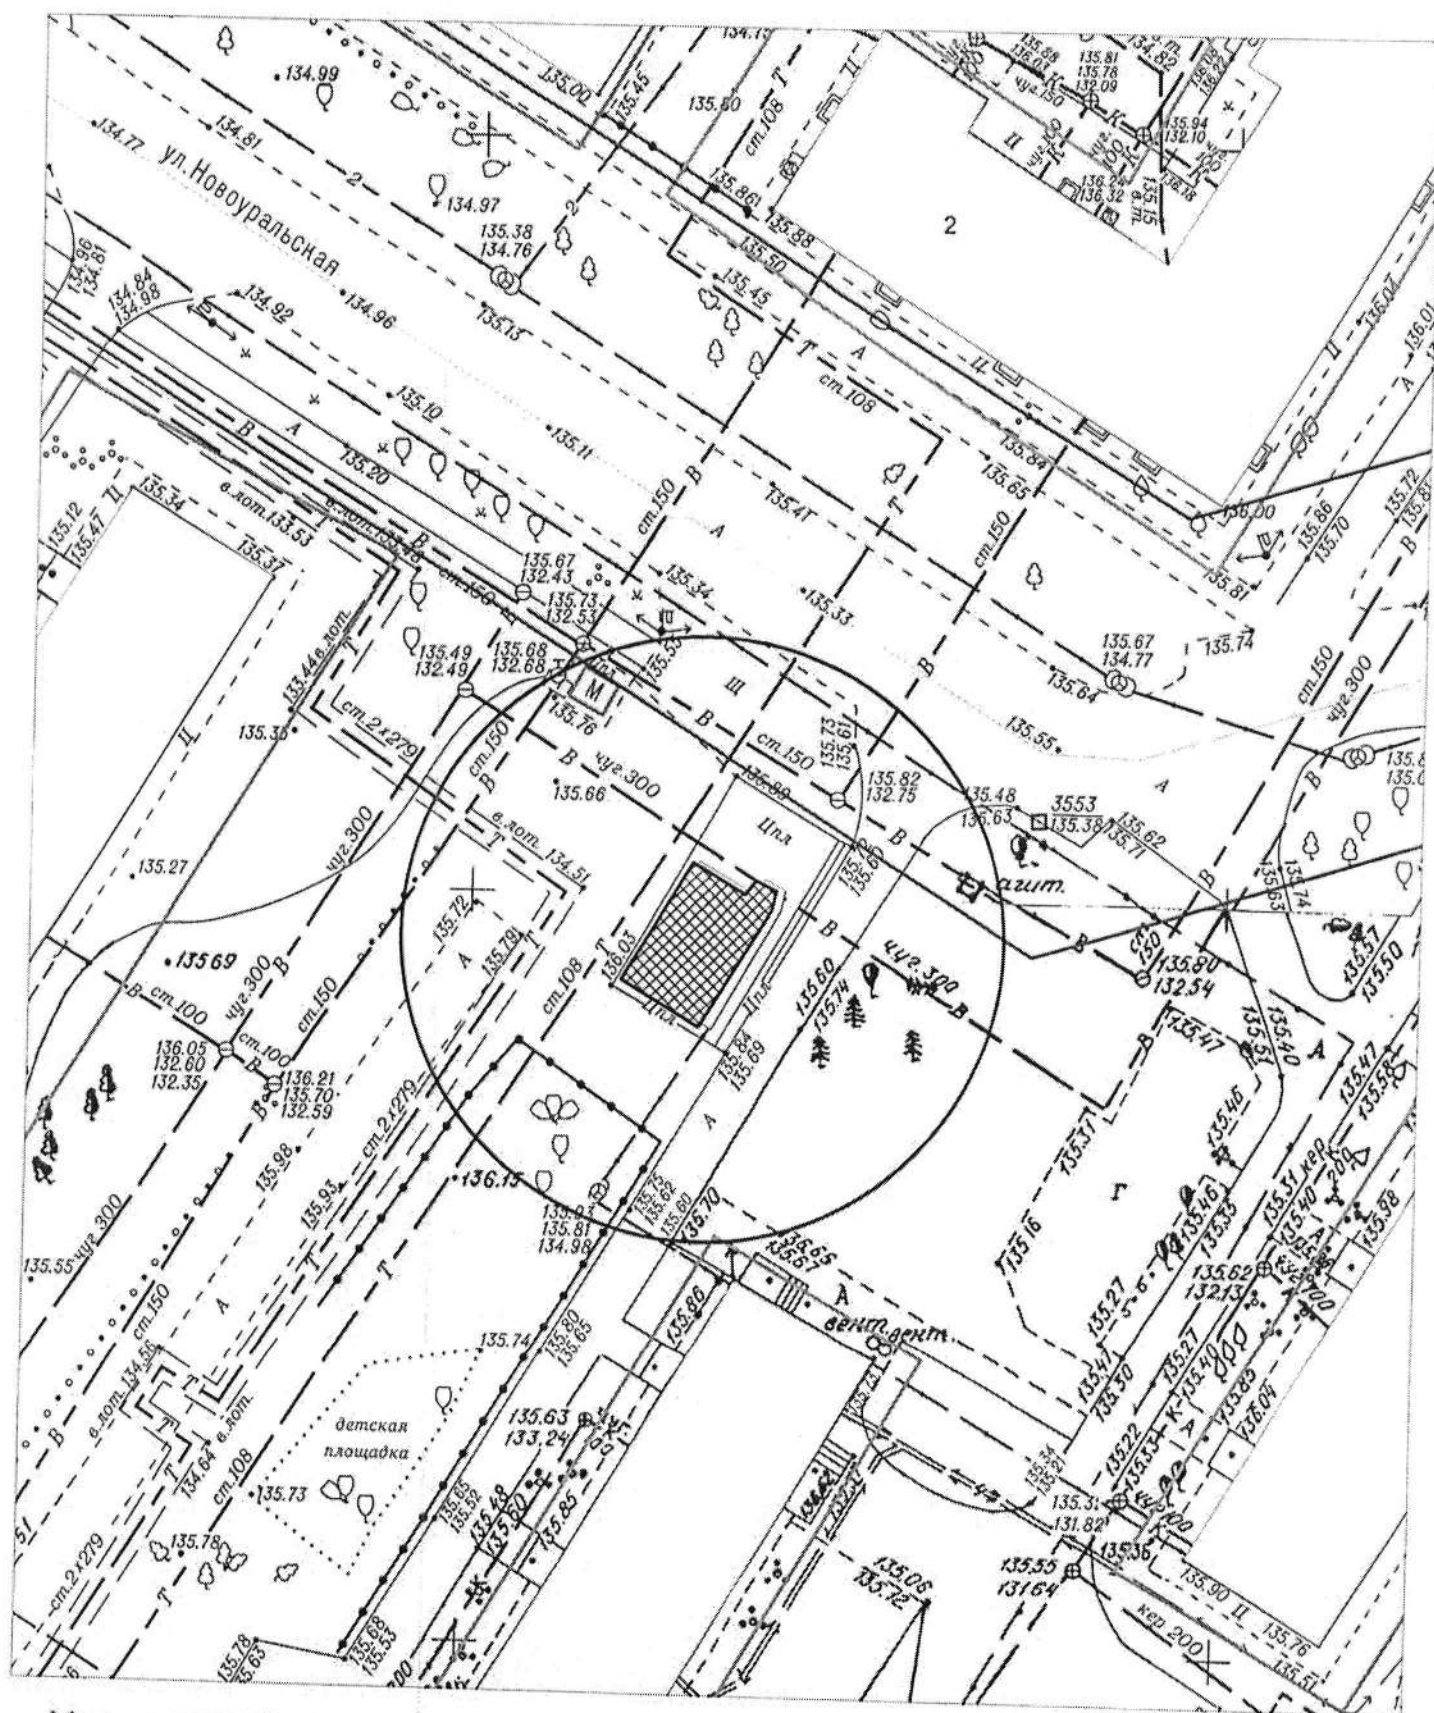

Условные обозначения:



- нестационарный объект


[illegible]

- модульный блок (КПП)

[illegible]

- металлический контейнер

КАРТА - СХЕМА территории
по адресному ориентиру: г. Новосибирск, ул. Фадеева, (66)
на топографическом плане
М 1:500

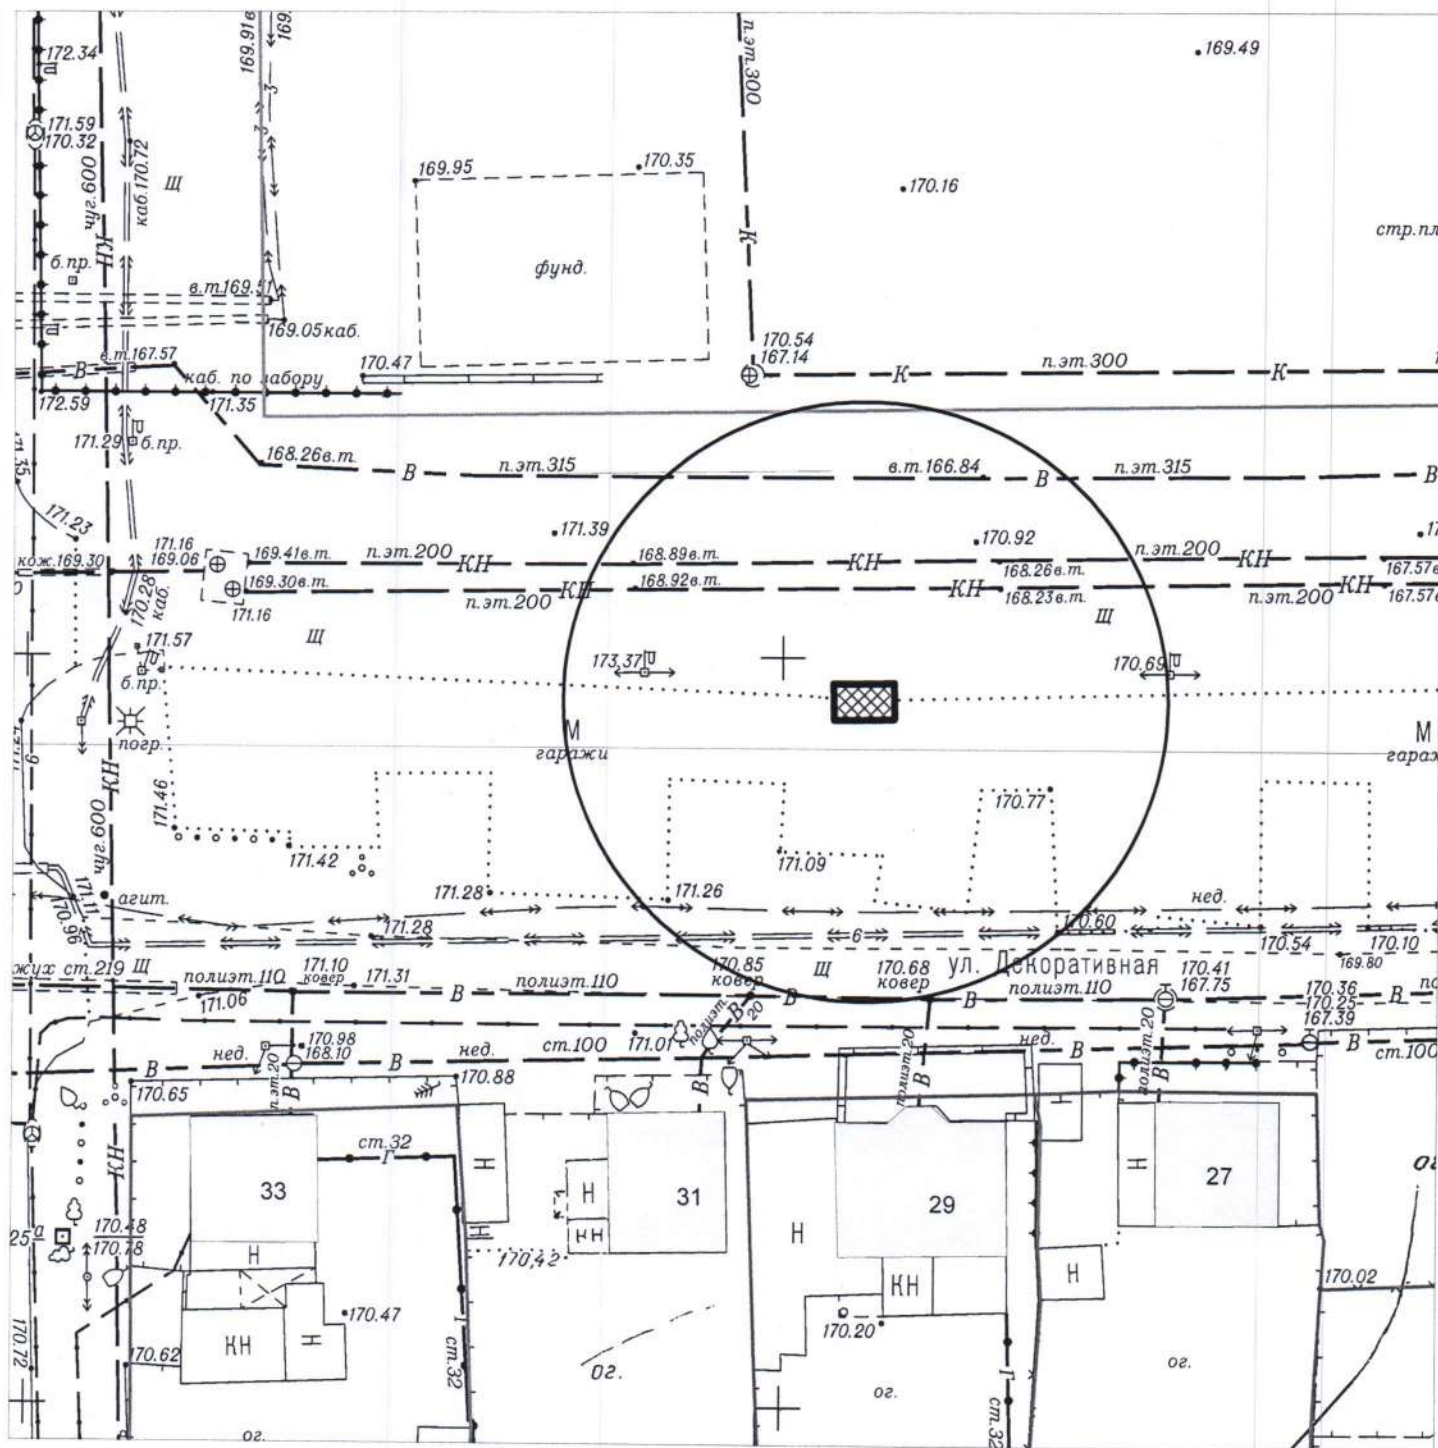


Условные обозначения:




- металлическая палатка


по адресному ориентиру: ул. Титова, (30)
на топографическом плане М 1:500

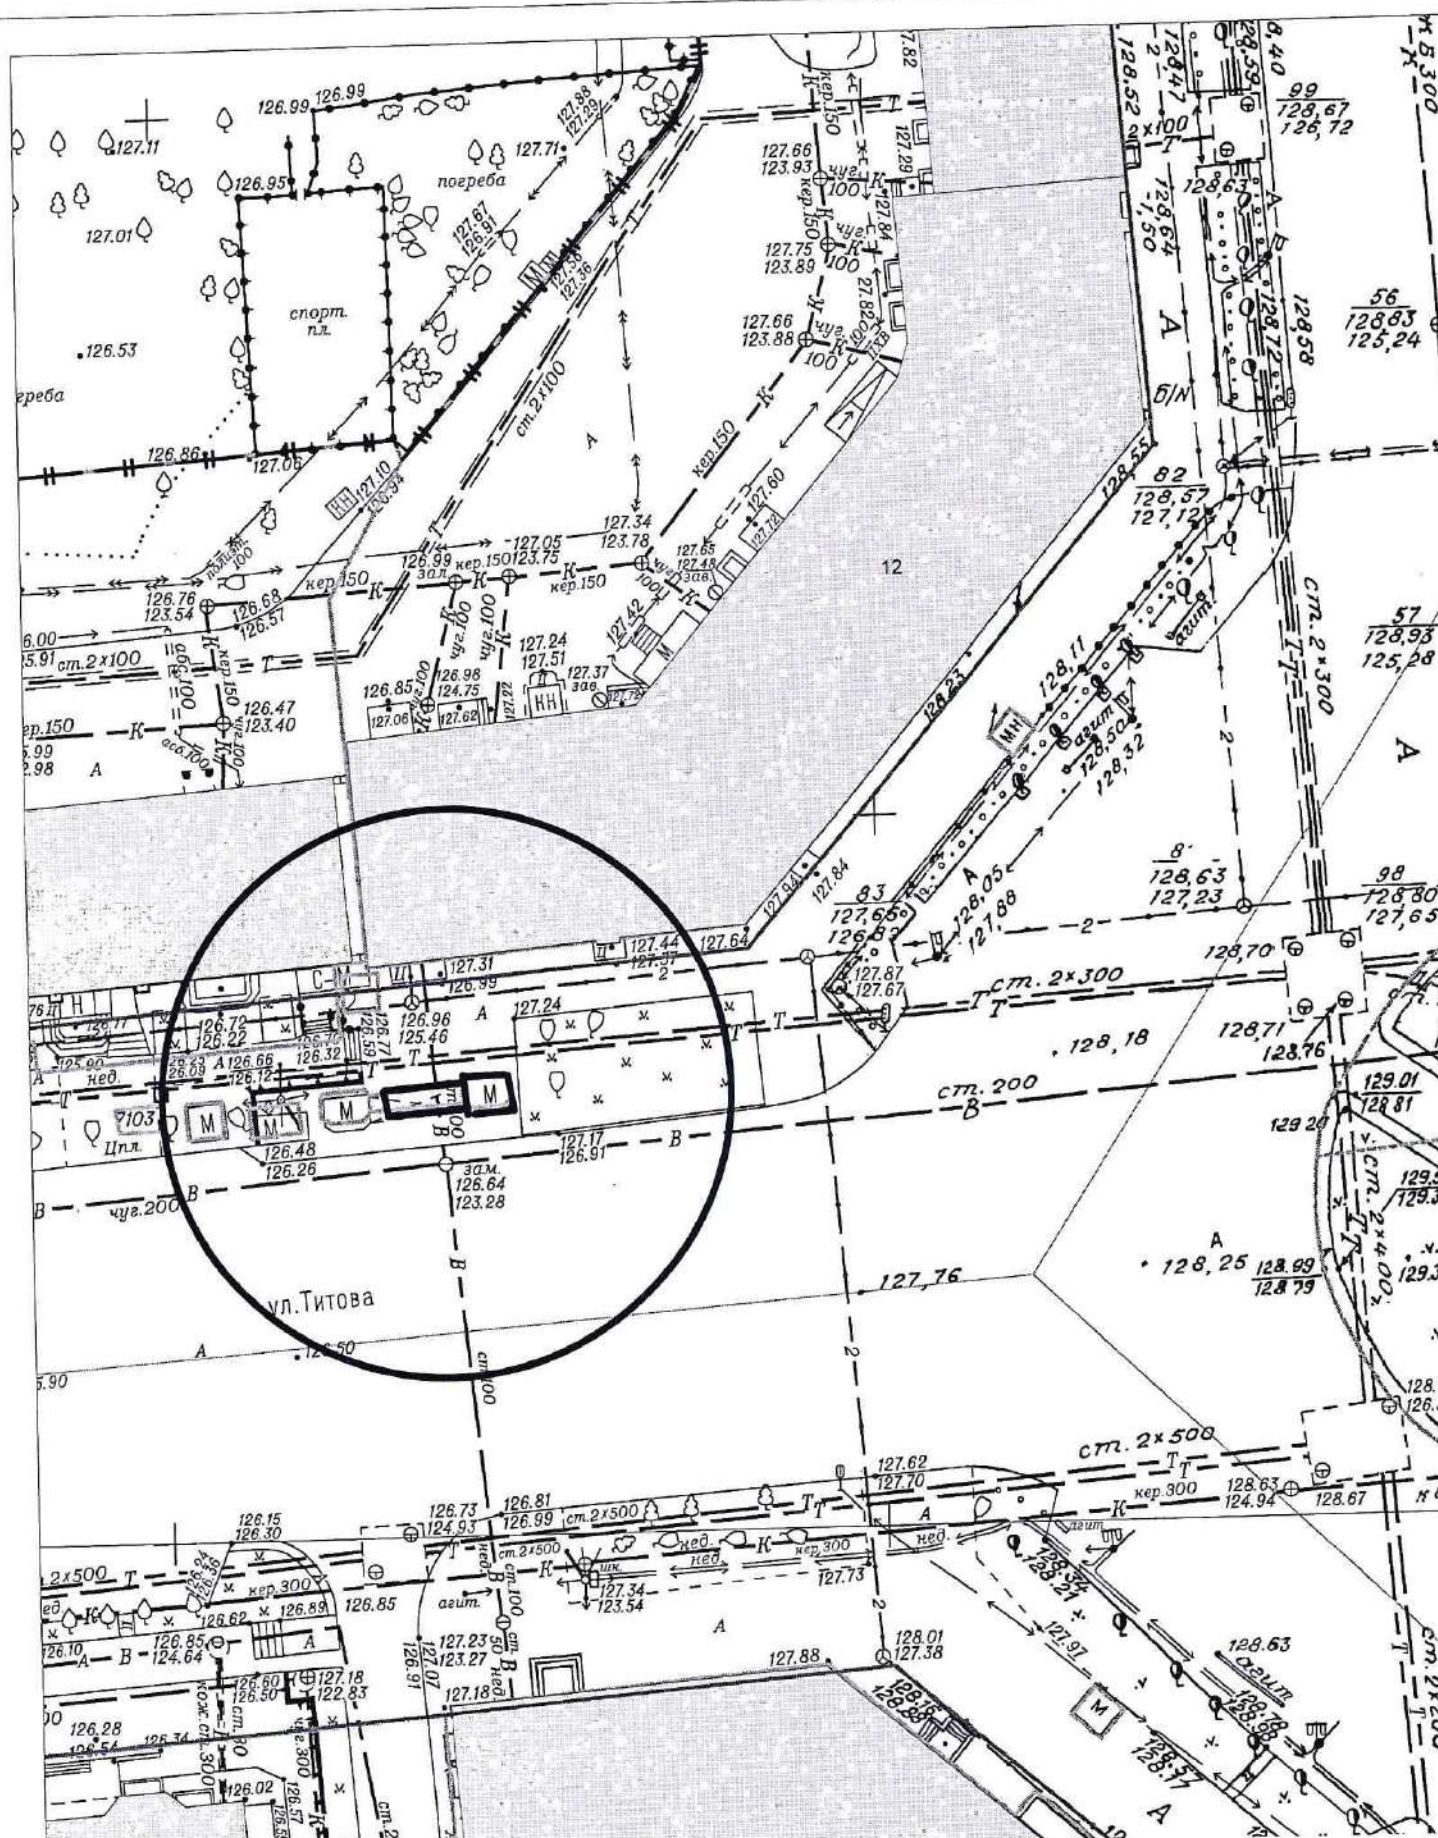

по адресному ориентиру: ул. Титова, 23
на топографическом плане М 1:500

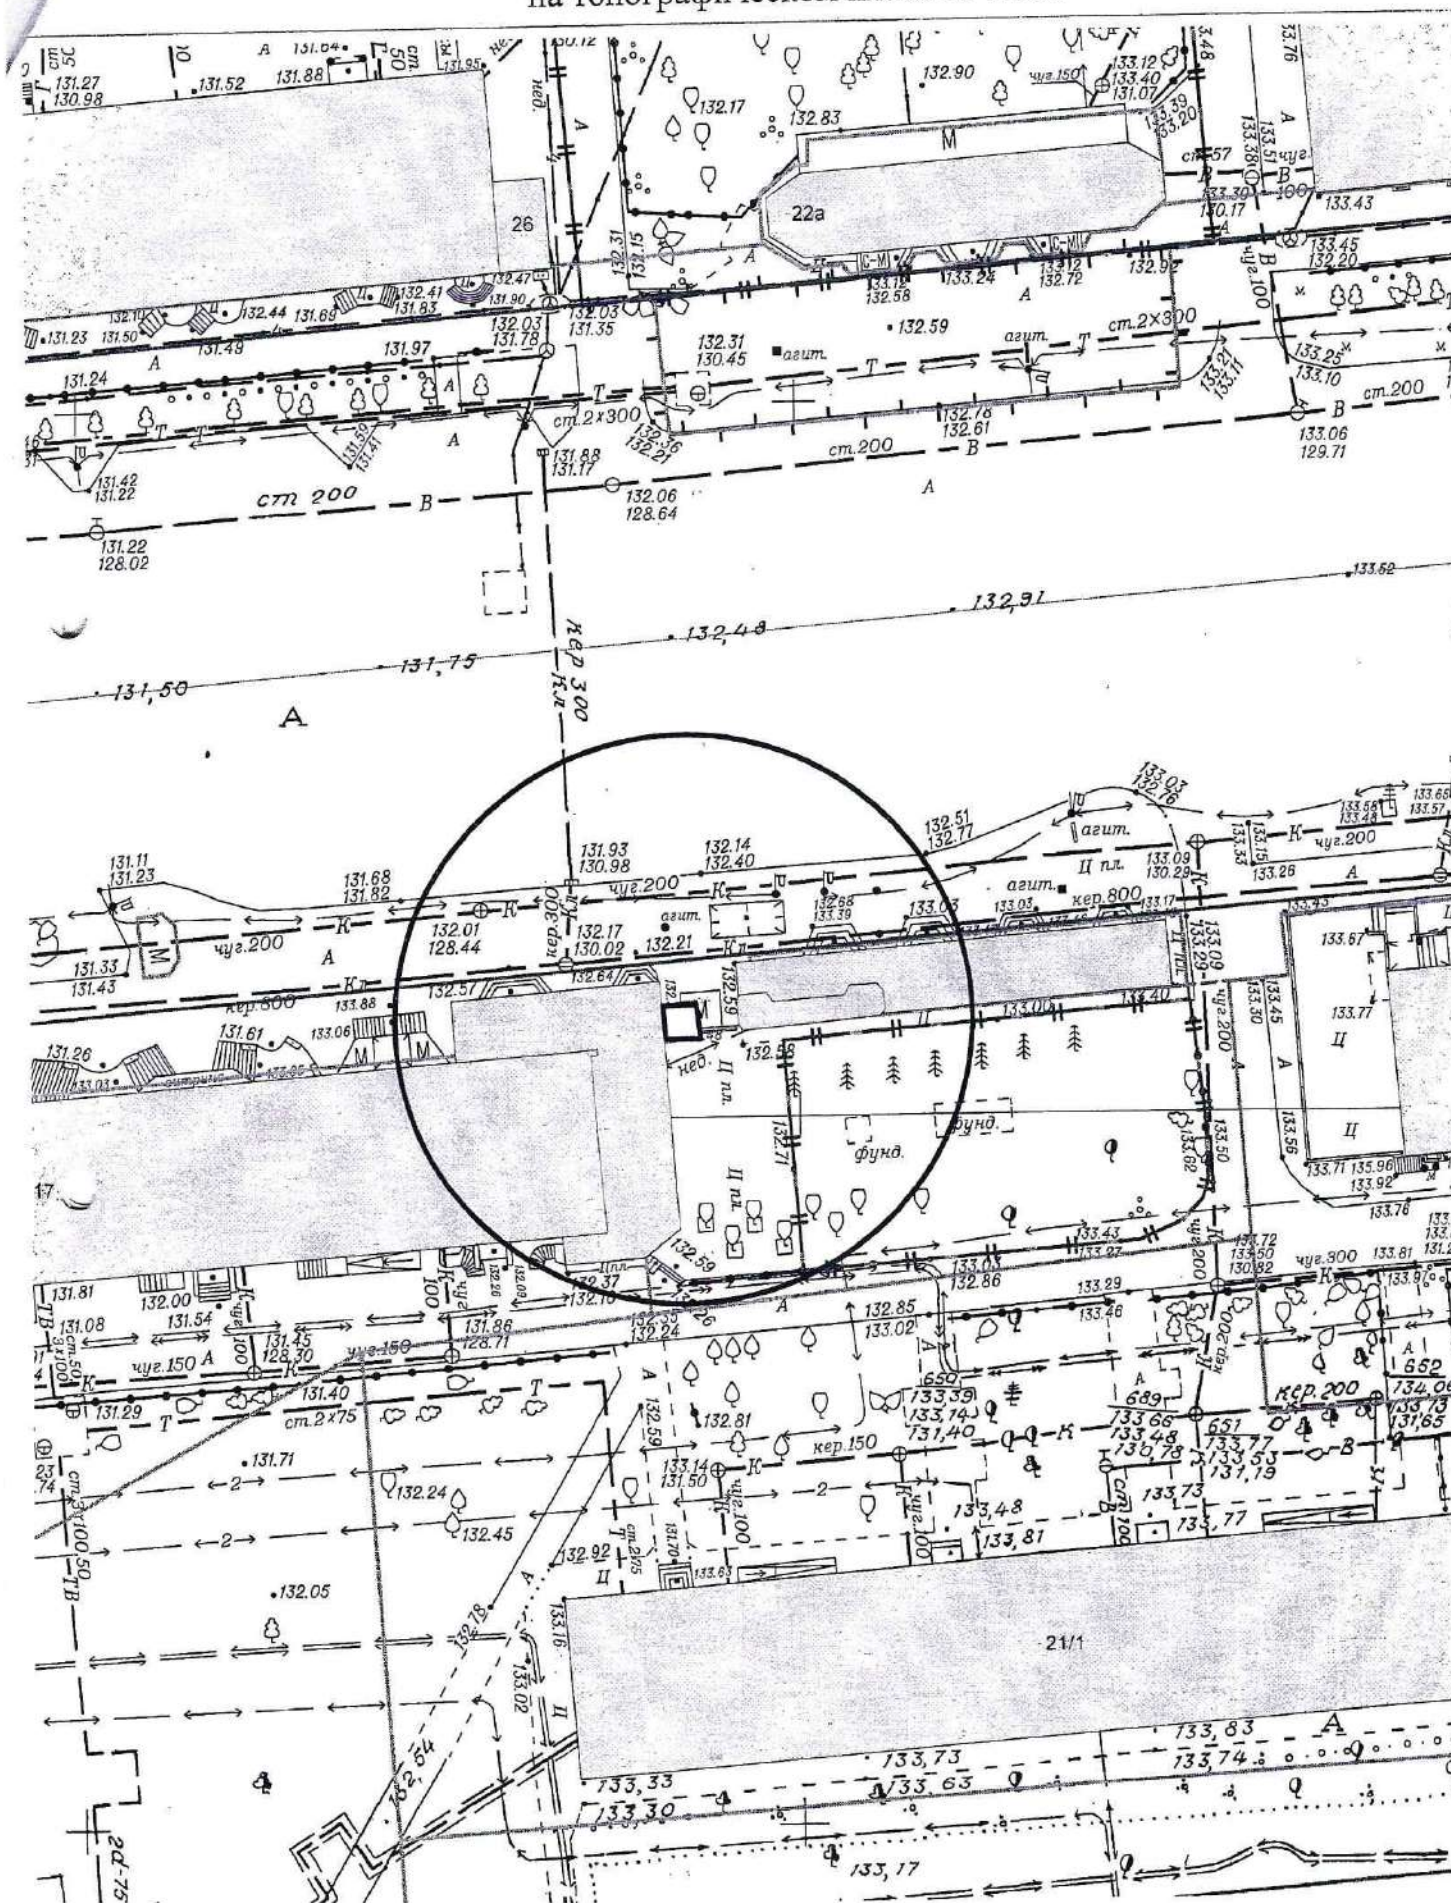


Карта-схема с адресным ориентиром: ул. Ольги Жилиной, (12 к. 1)
на топографическом плане 1:700

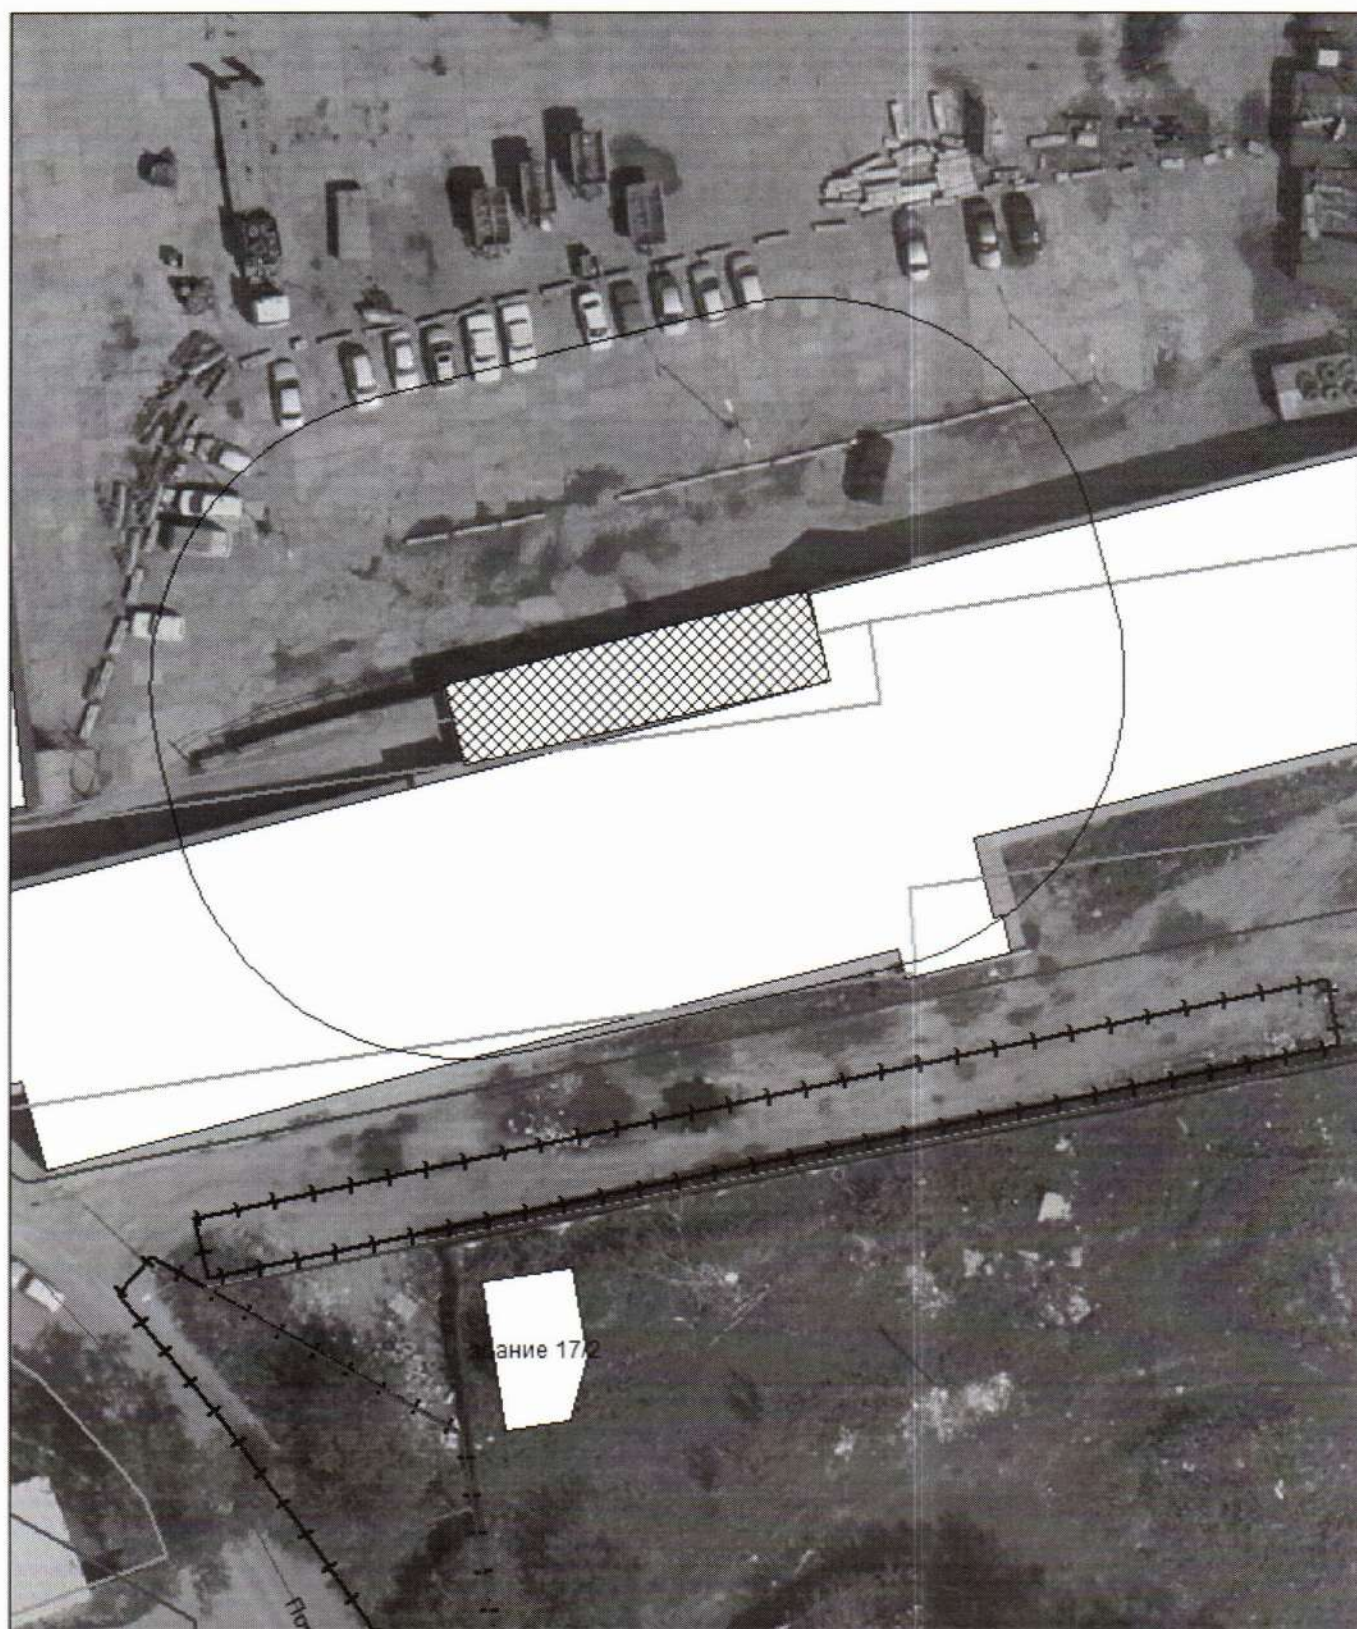

**Карта-схема с адресным ориентиром: ул. Бородинская, (10)
на топографическом плане 1:700**



Карта-схема с адресным ориентиром: ул. Ольги Жилиной, (12 к. 1)
на топографическом плане 1:700

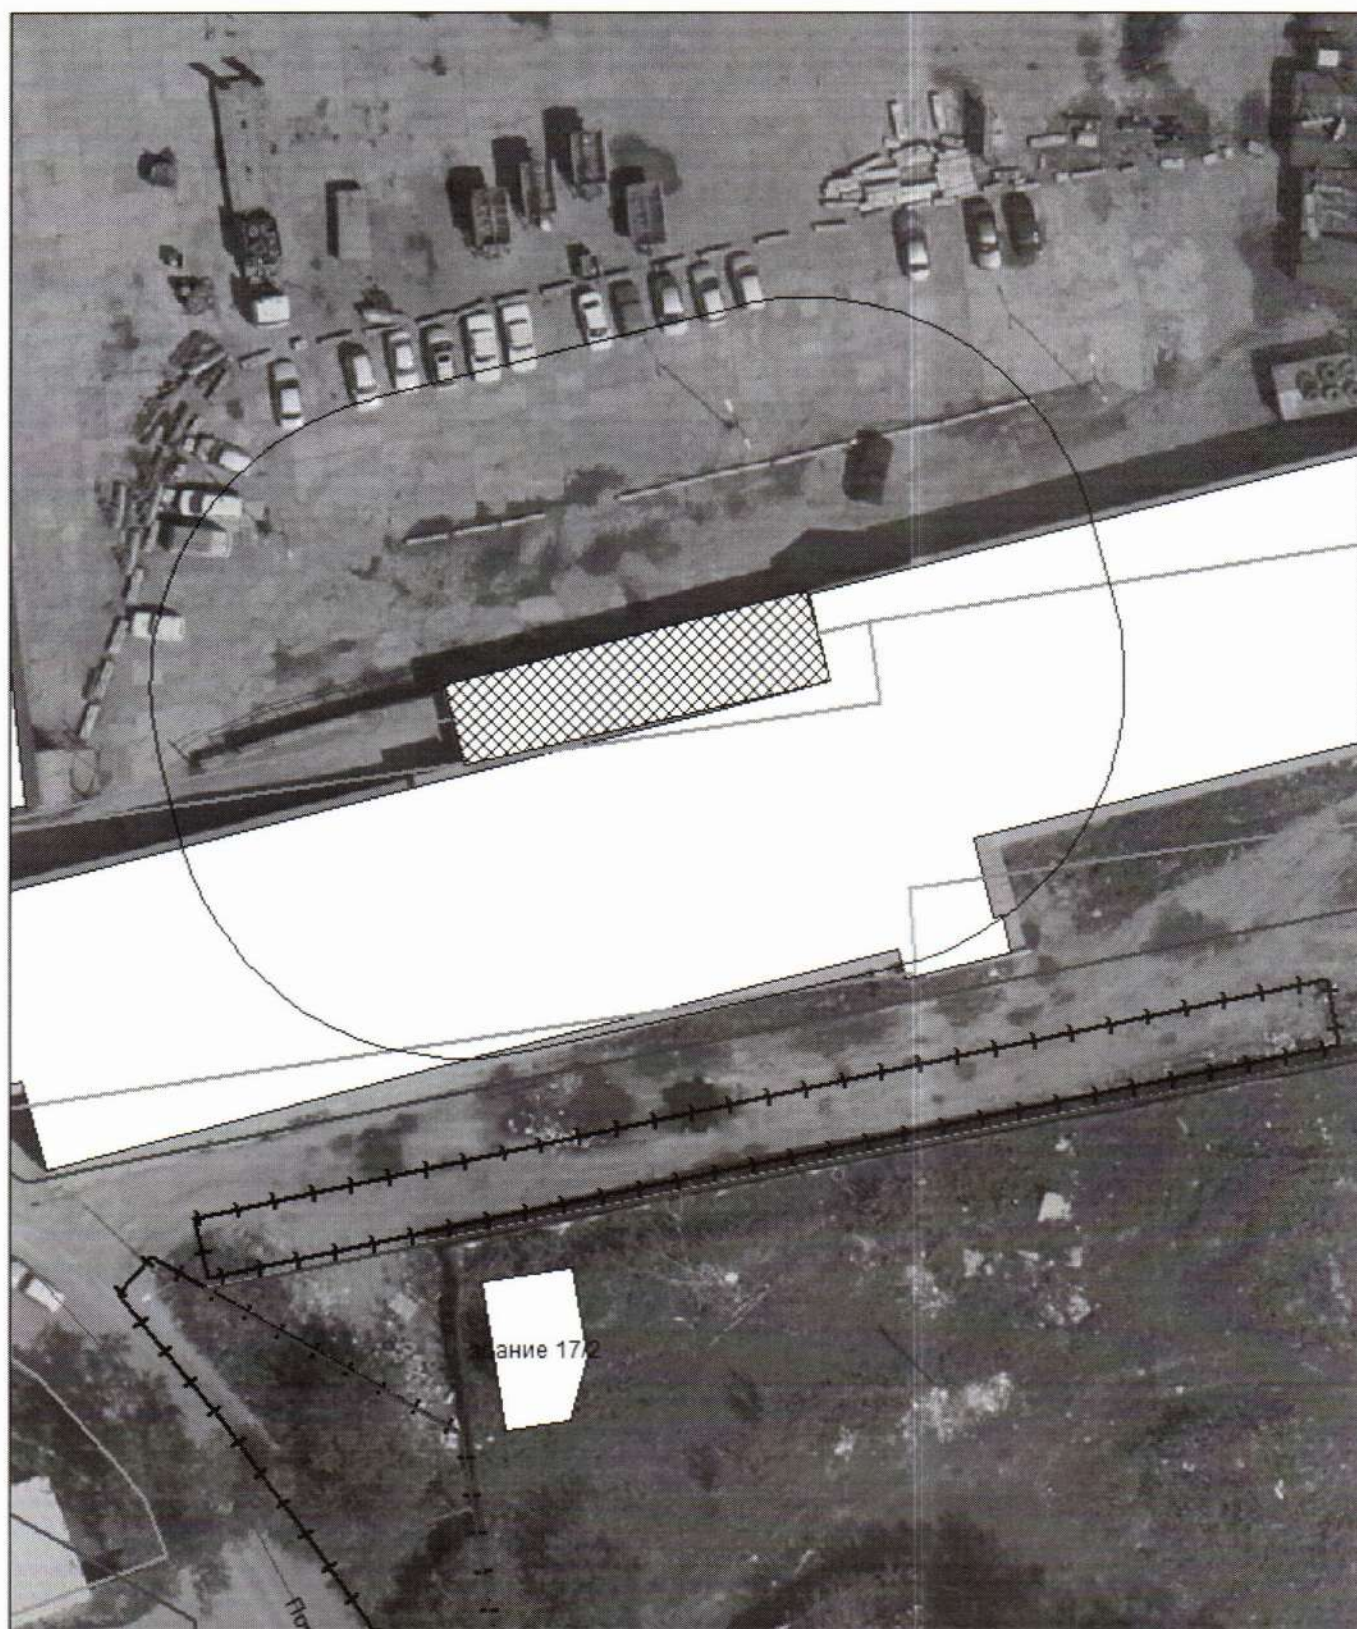

Карта-схема с адресным ориентиром: ул. Ольги Жилиной, (12 к. 1)
на топографическом плане 1:700

