




КАРТА-СХЕМА ТЕРРИТОРИИ
 по адресному ориентиру: г. Новосибирск, ул. Писемского, (13/3)
 на топографическом плане
 М 1:500

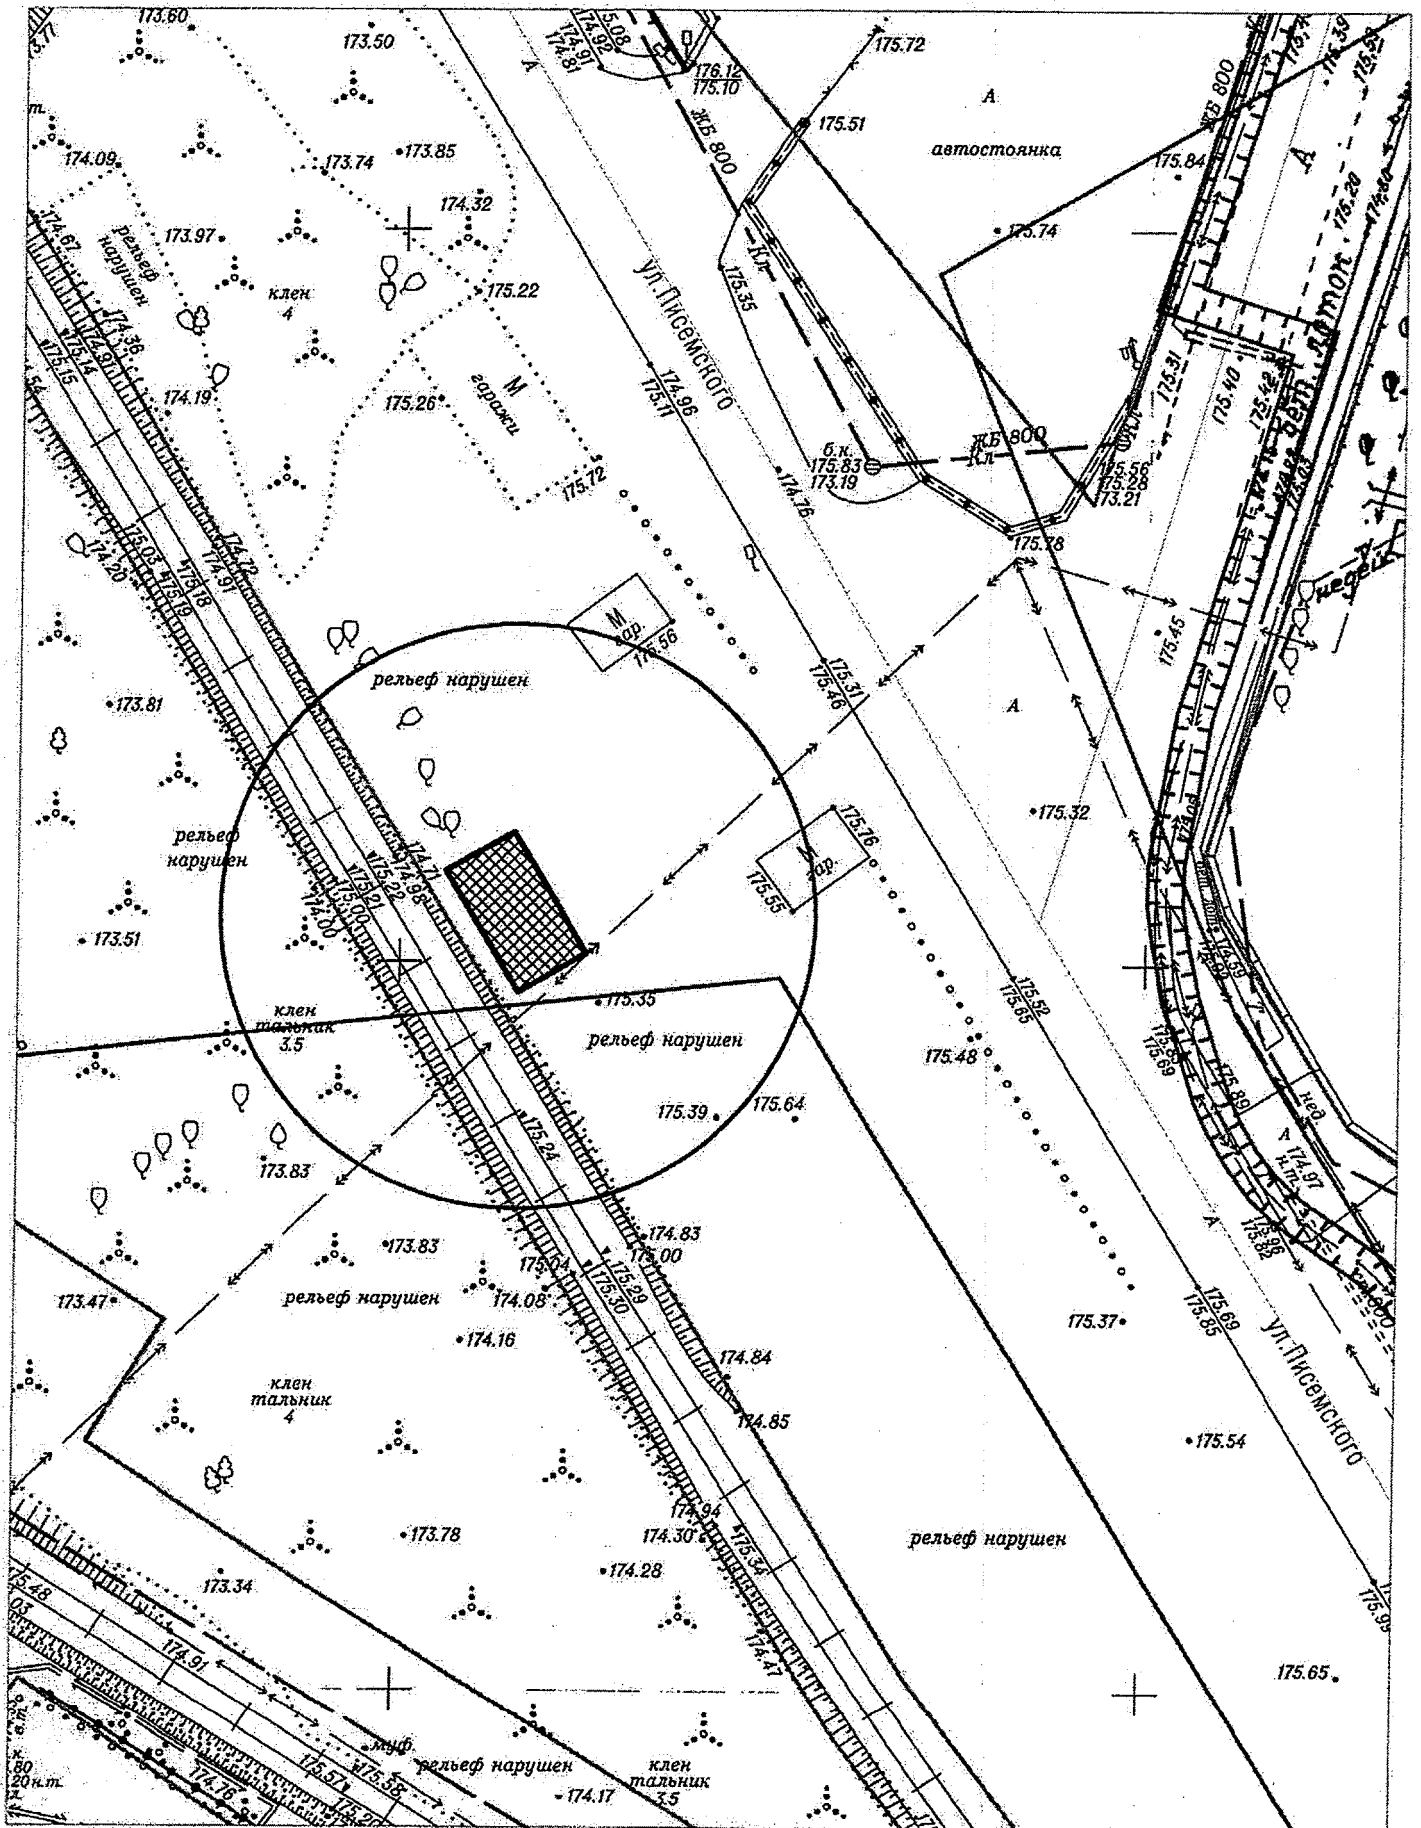


Карта-схема территории
По адресному ориентиру улица Красноармейская (4)
На топографическом плане М 1:500

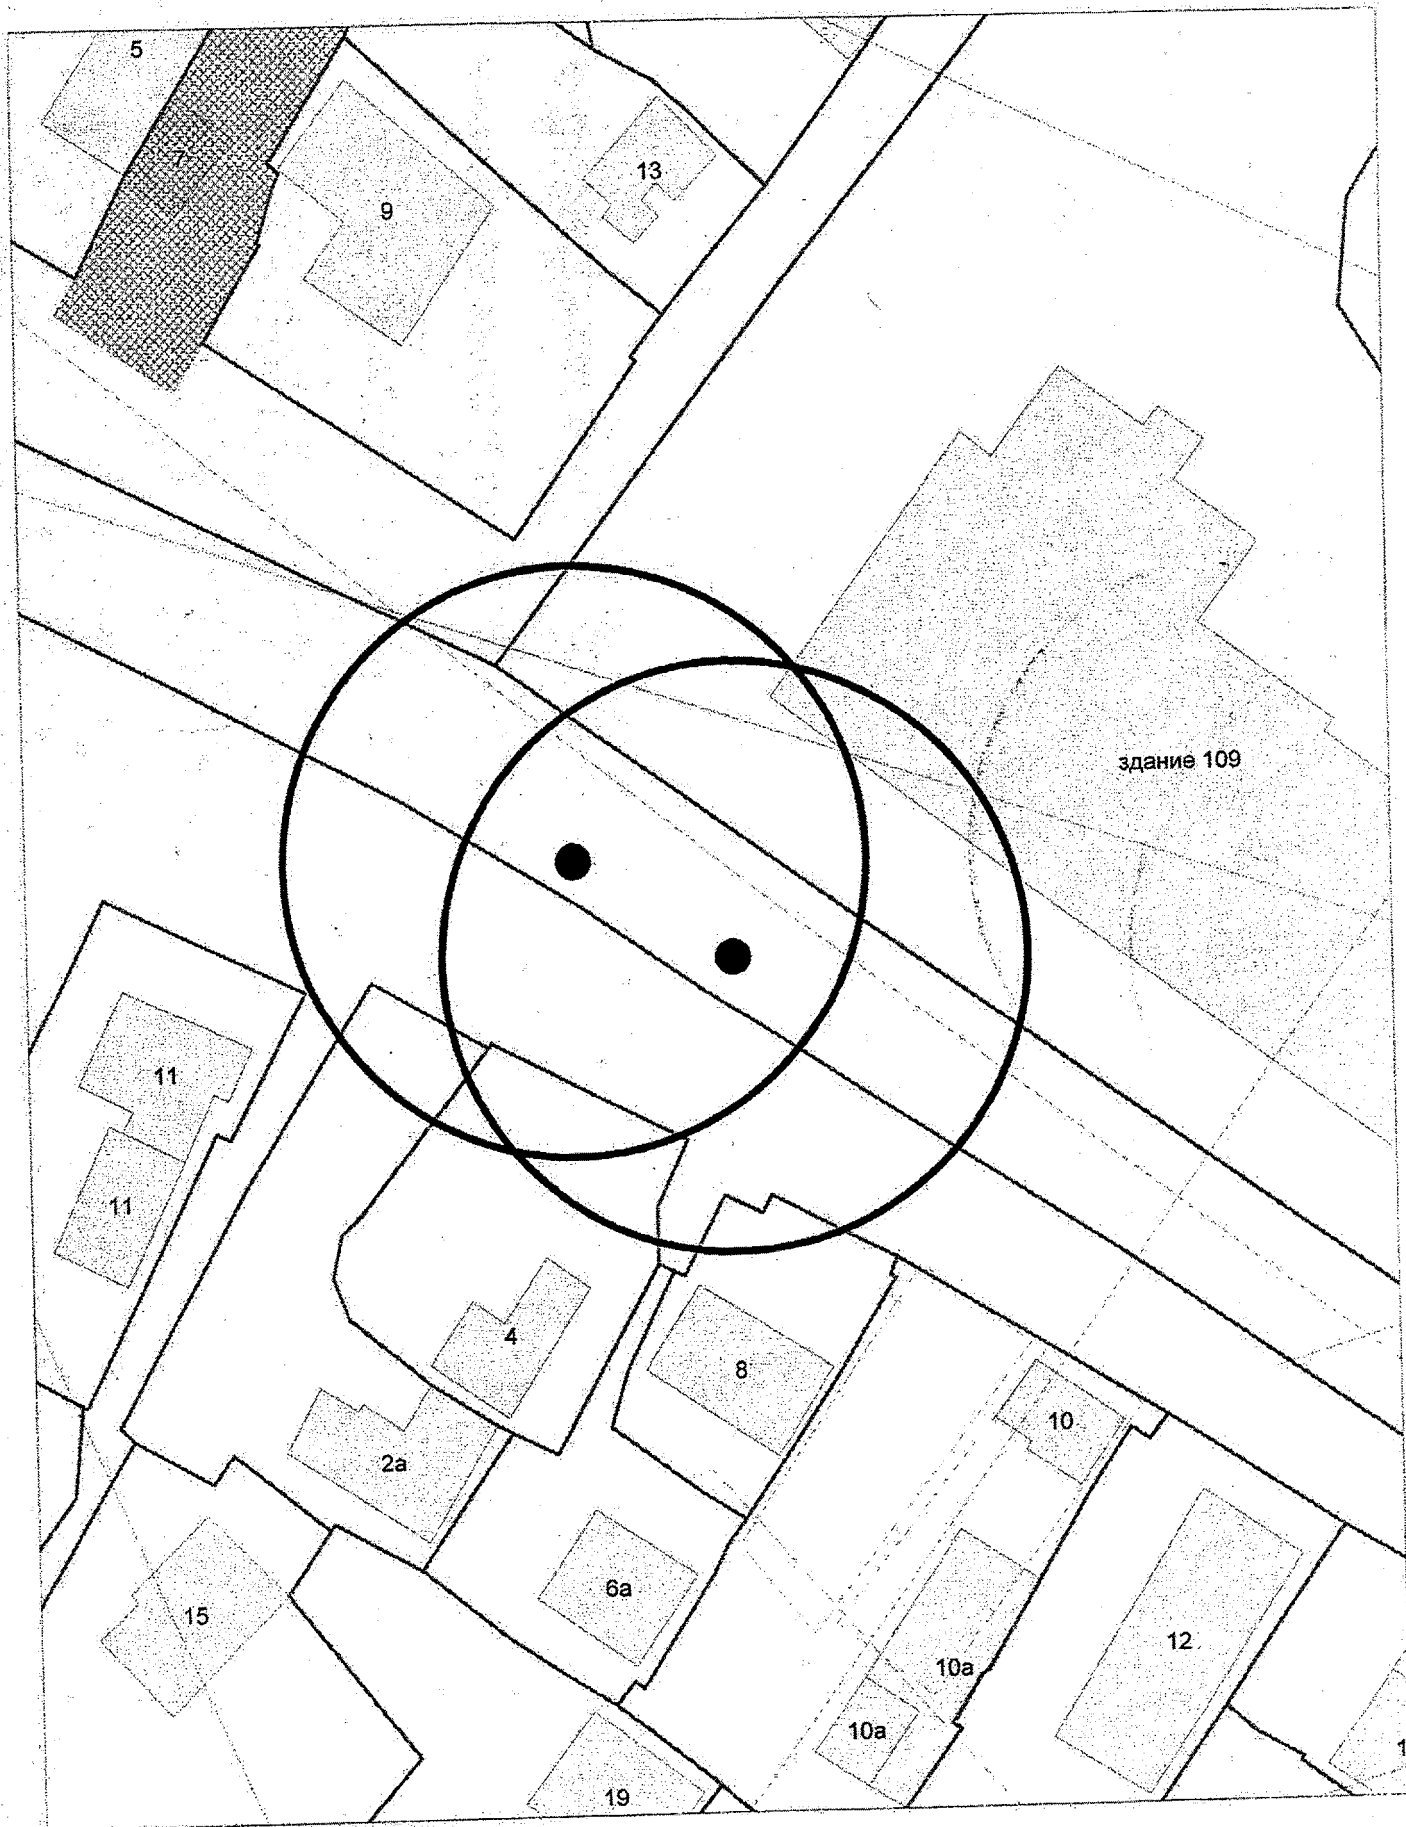


Карта-схема территории
По адресному ориентиру улица Красноармейская (4)
На топографическом плане М 1:500

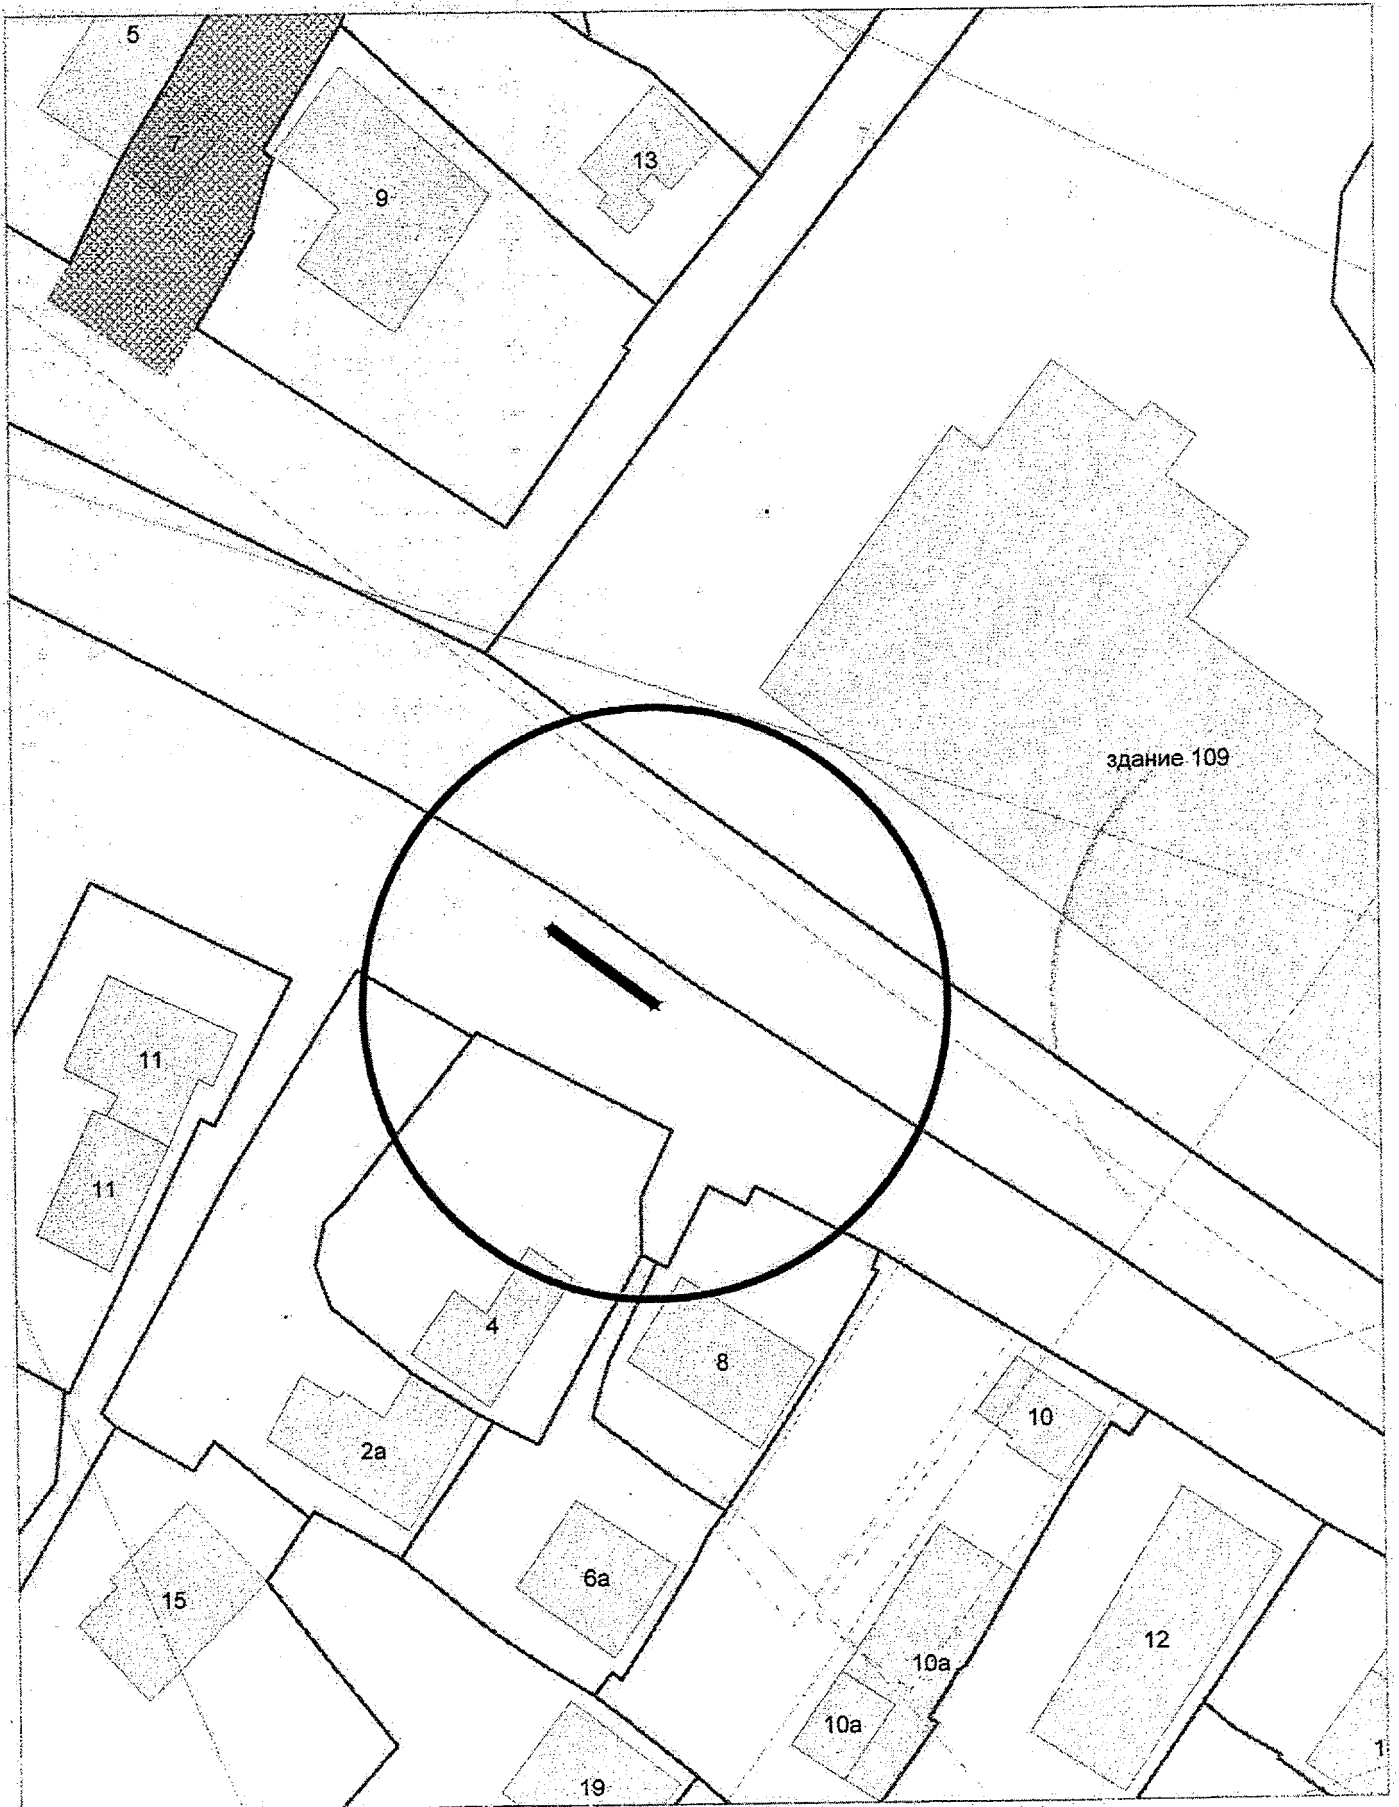


Карта-схема территории
По адресному ориентиру улица Красноармейская (4)
На топографическом плане М 1:500

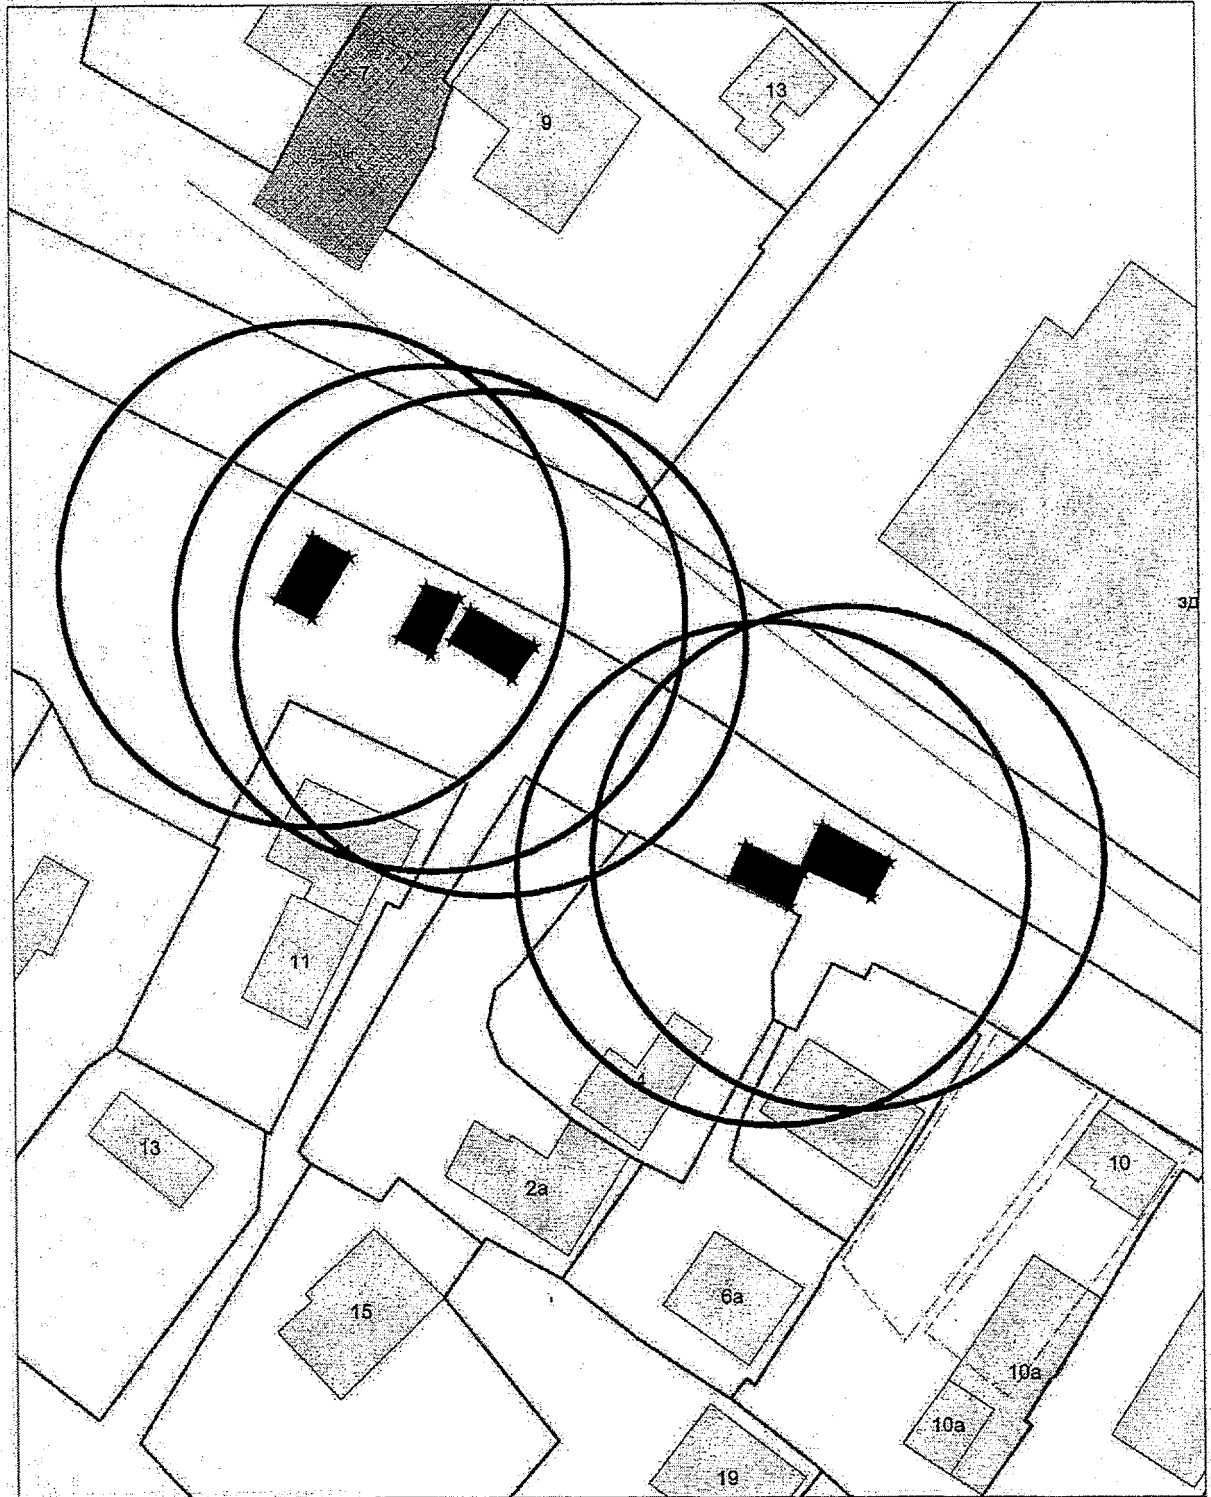


Карта-схема территории
По адресному ориентиру улица Сосновский переулок (33)
На топографическом плане М 1:500

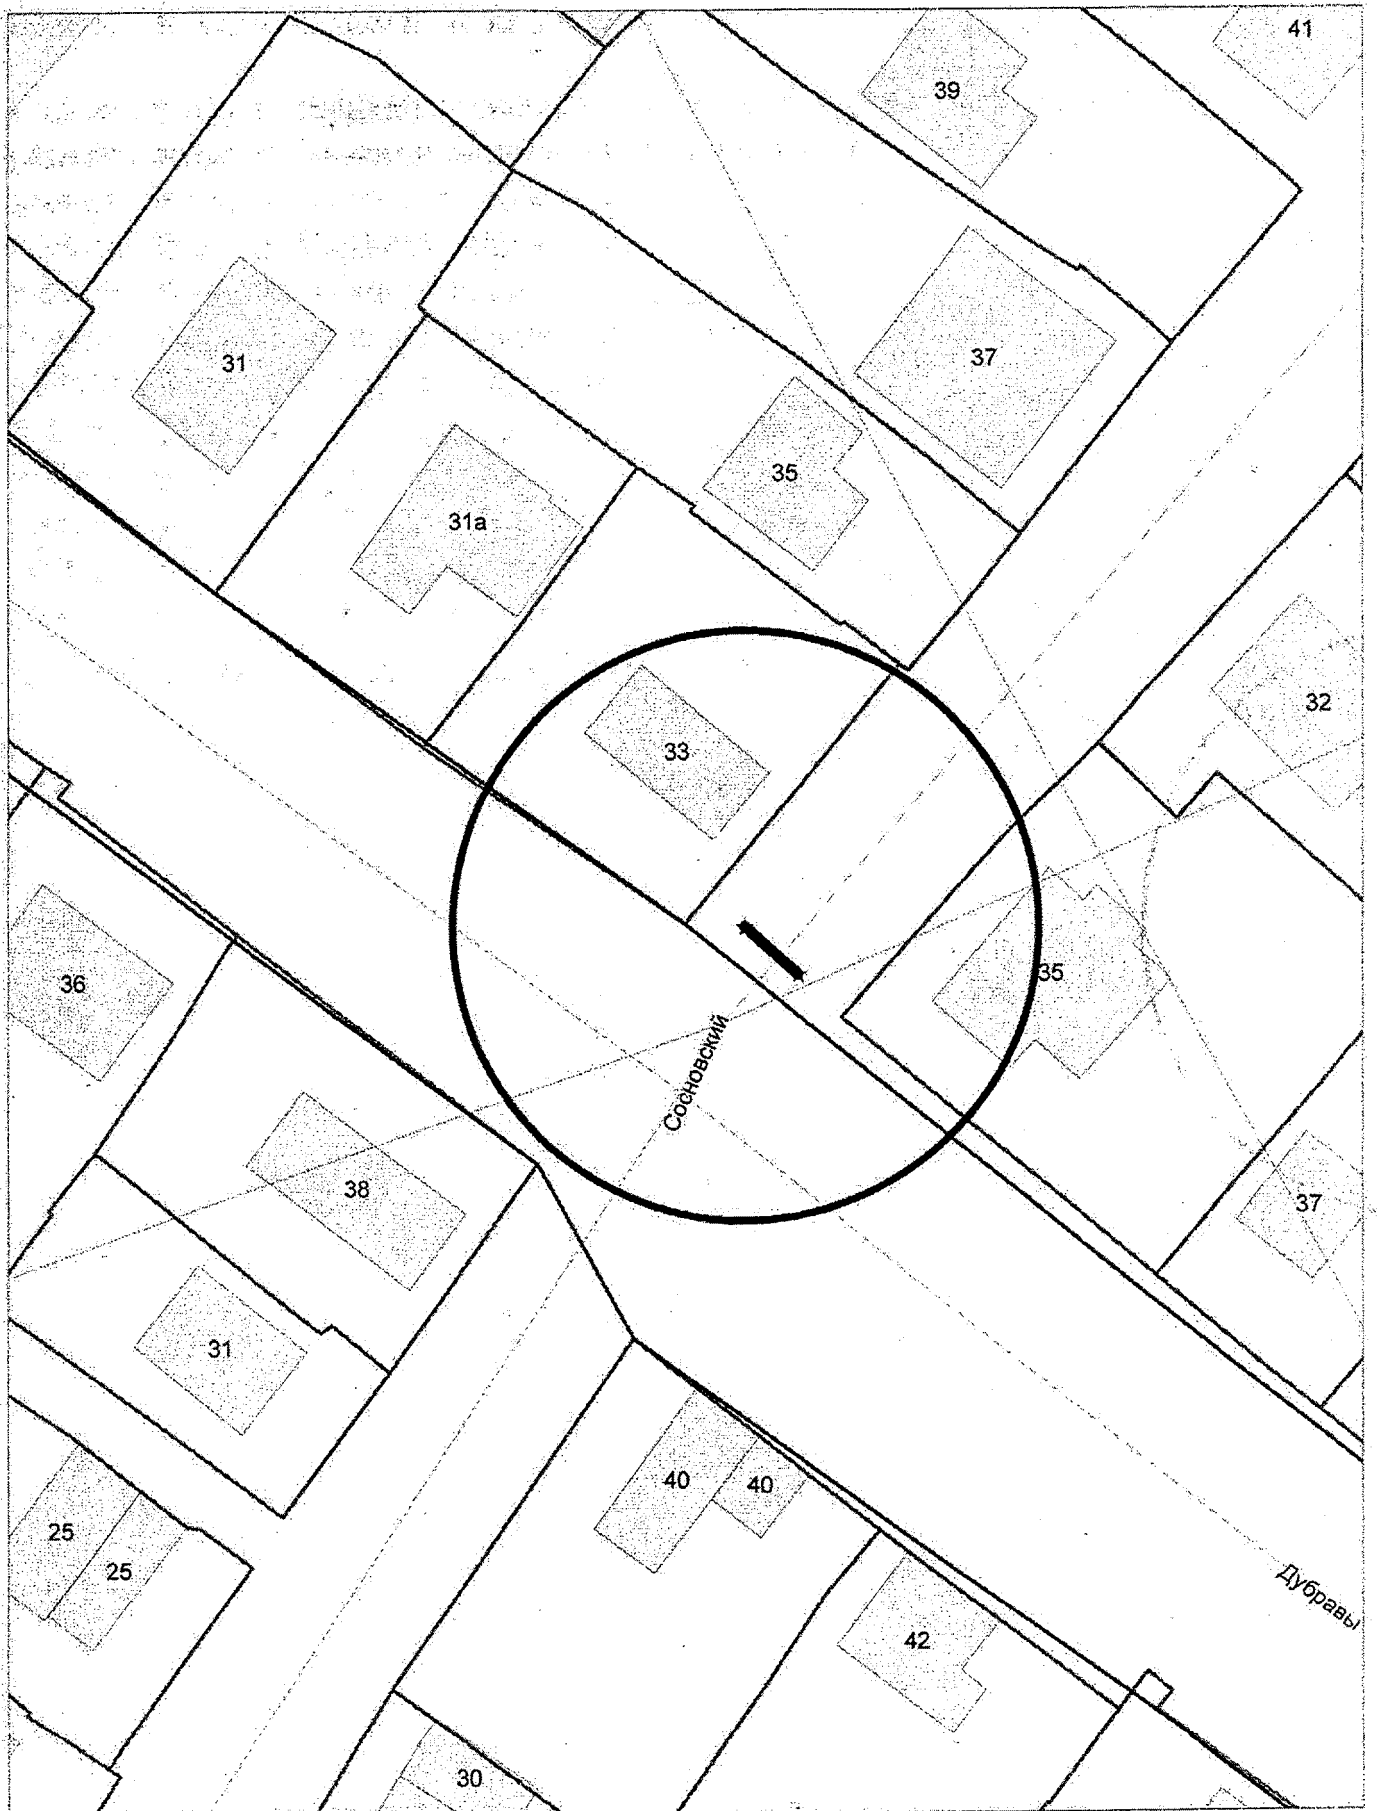


Карта-схема территории
По адресному ориентиру улица Далидовича (11)
На топографическом плане М 1:500

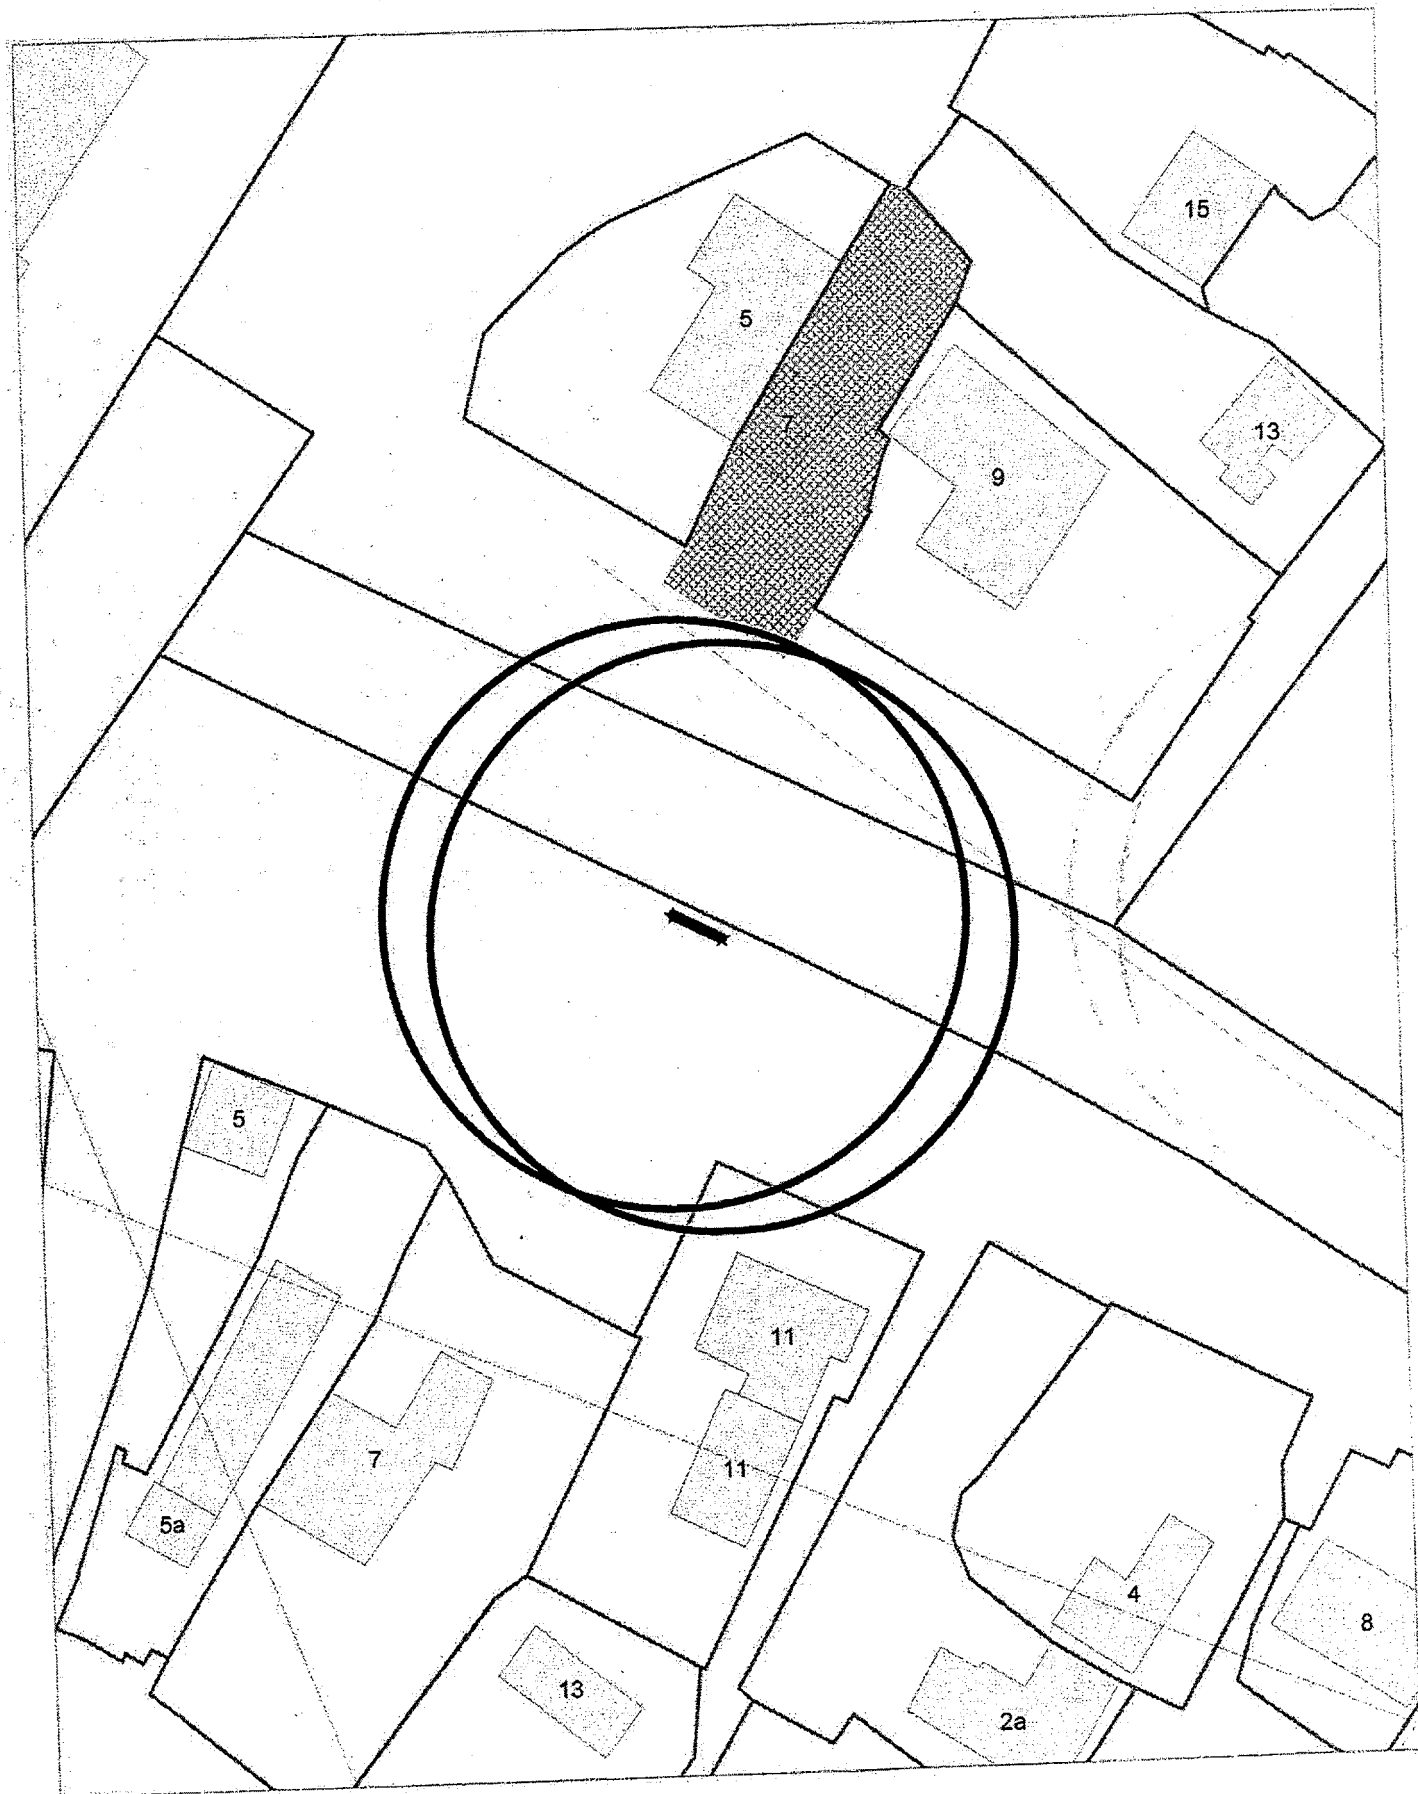

Карта-схема территории
По адресному ориентиру улица Далидовича (11)
На топографическом плане М 1:500

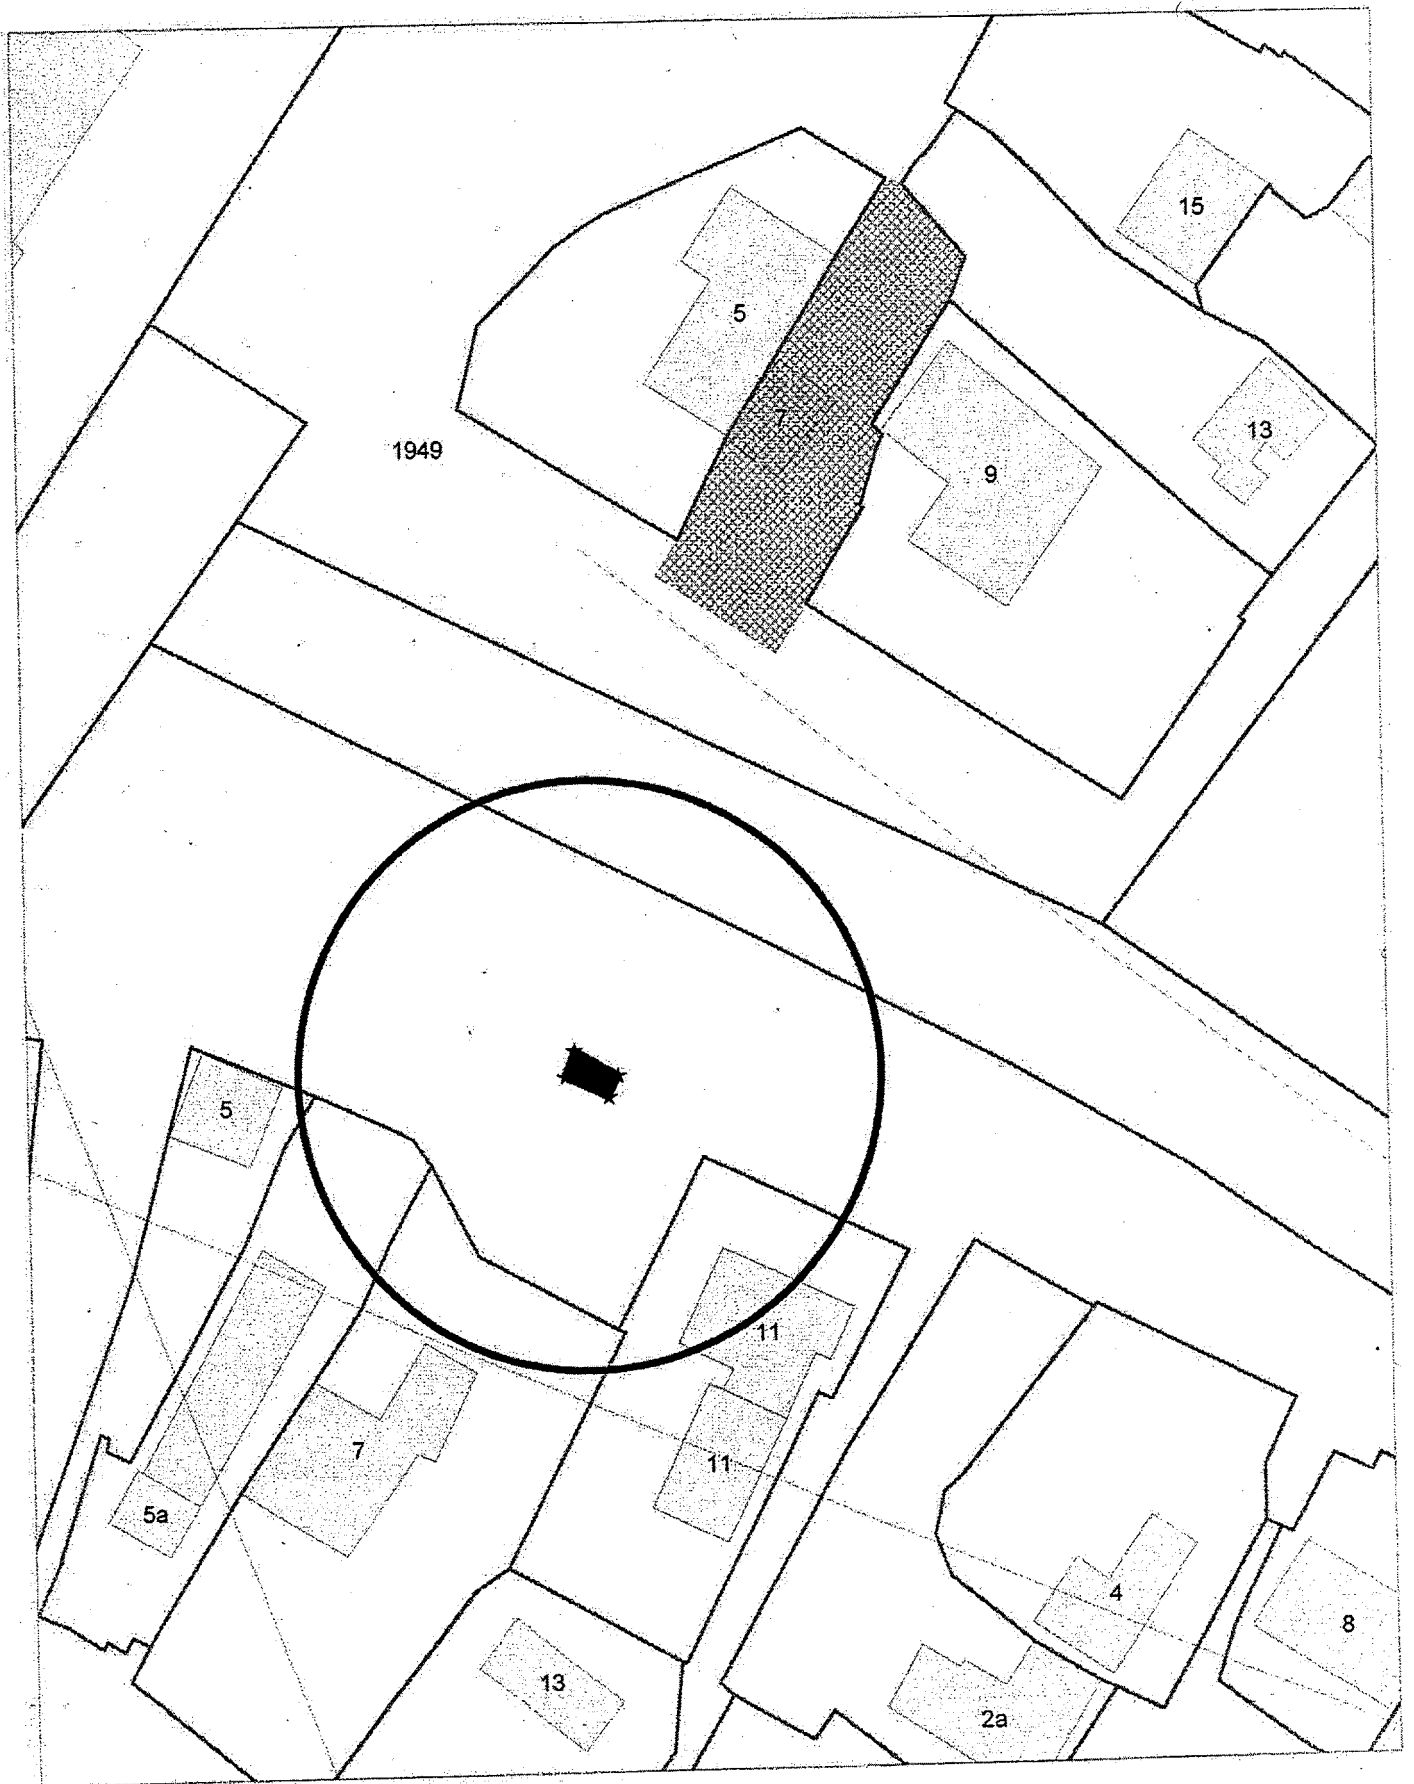


Карта-схема территории
По адресному ориентиру улица Далидовича (11)
На топографическом плане М 1:500

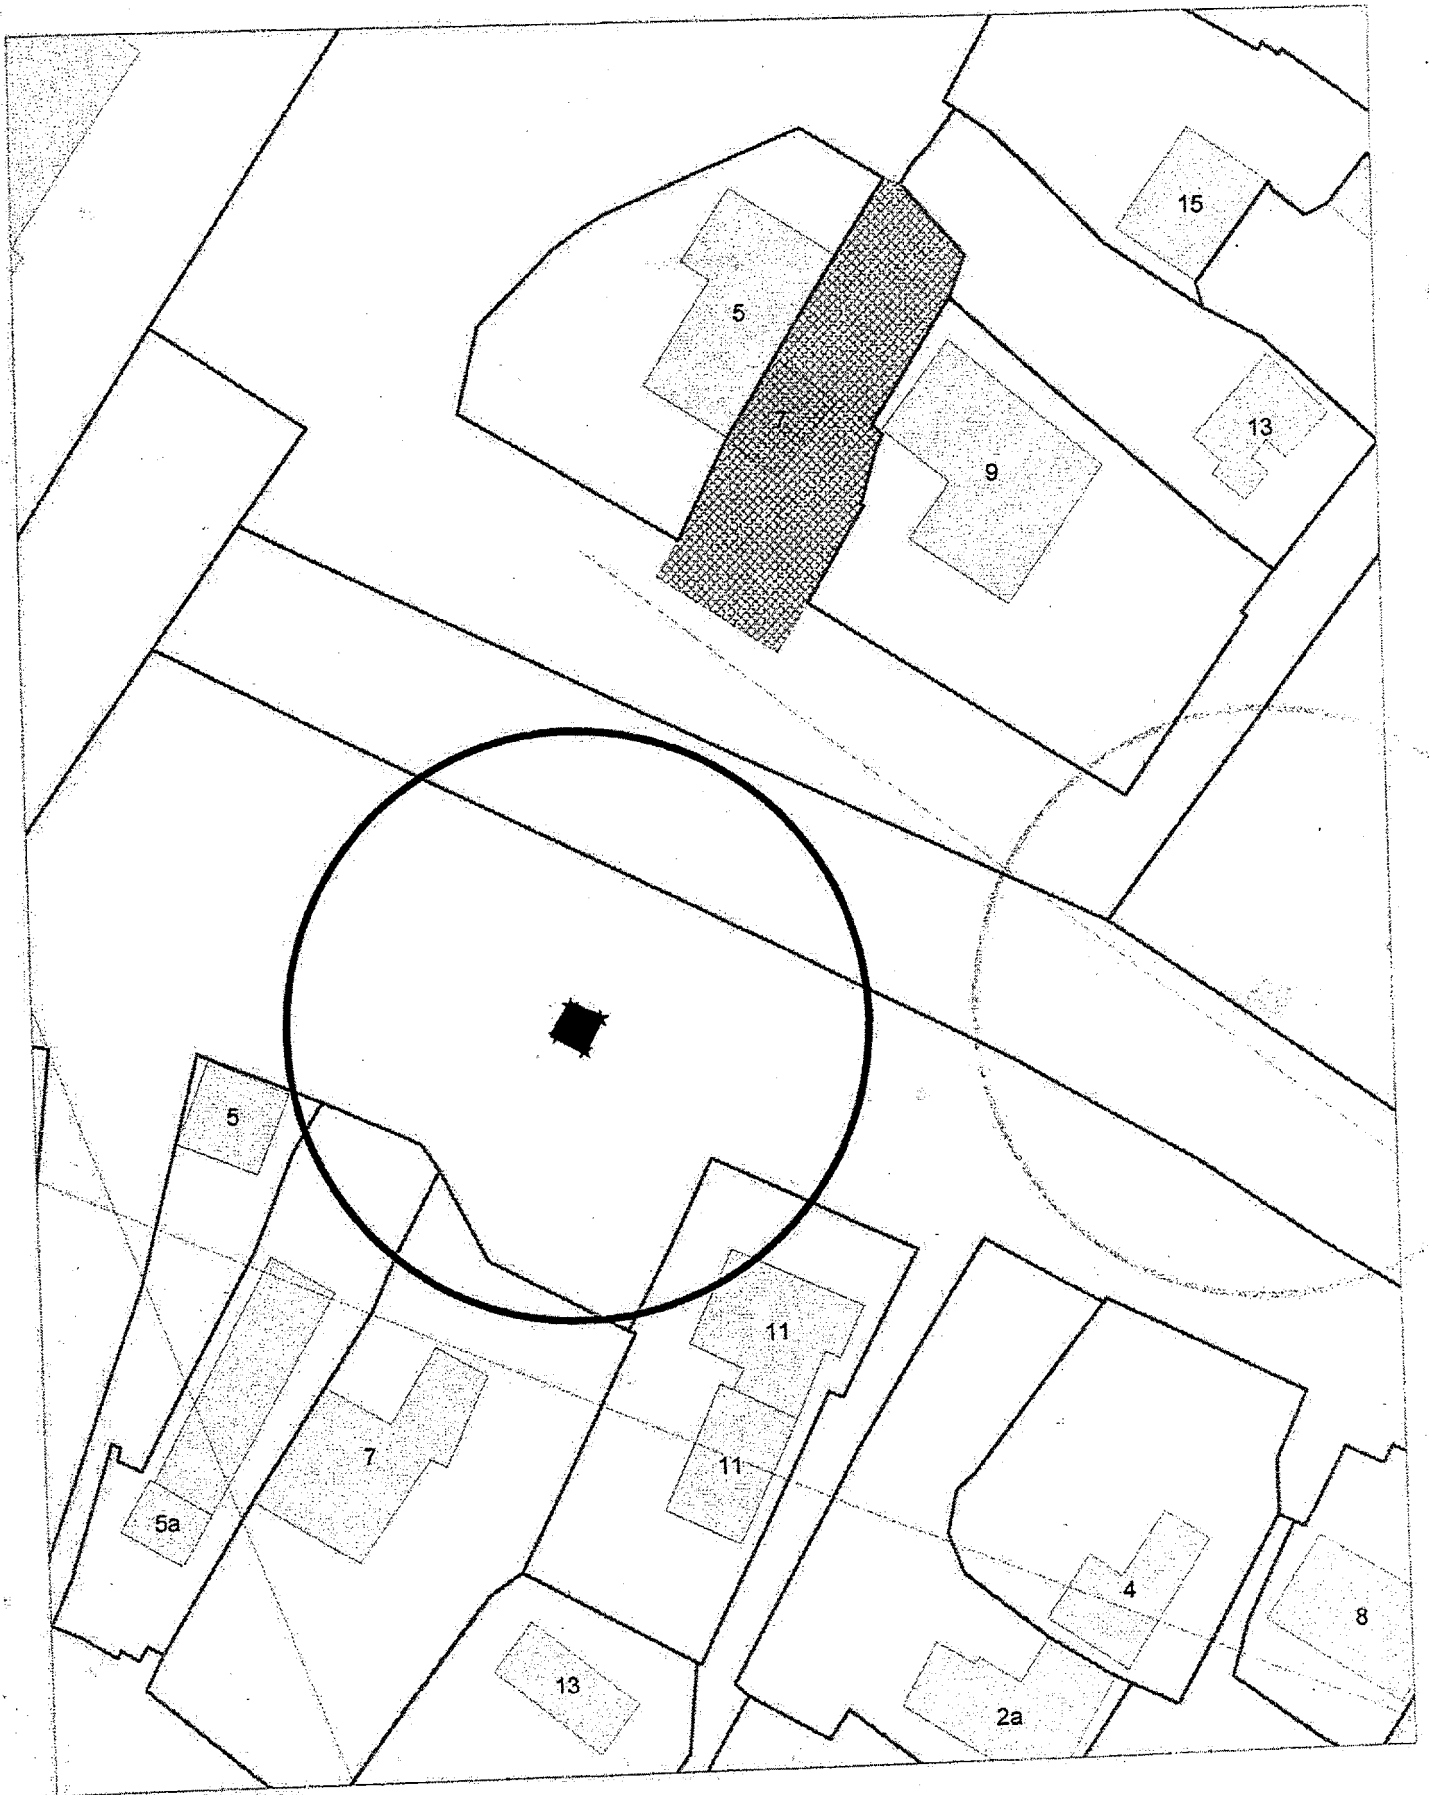


Карта-схема территории
По адресному ориентиру улица Далидовича (11)
На топографическом плане М 1:500




Карта-схема территории
По адресному ориентиру улица Далидовича (11)
На топографическом плане М 1:500

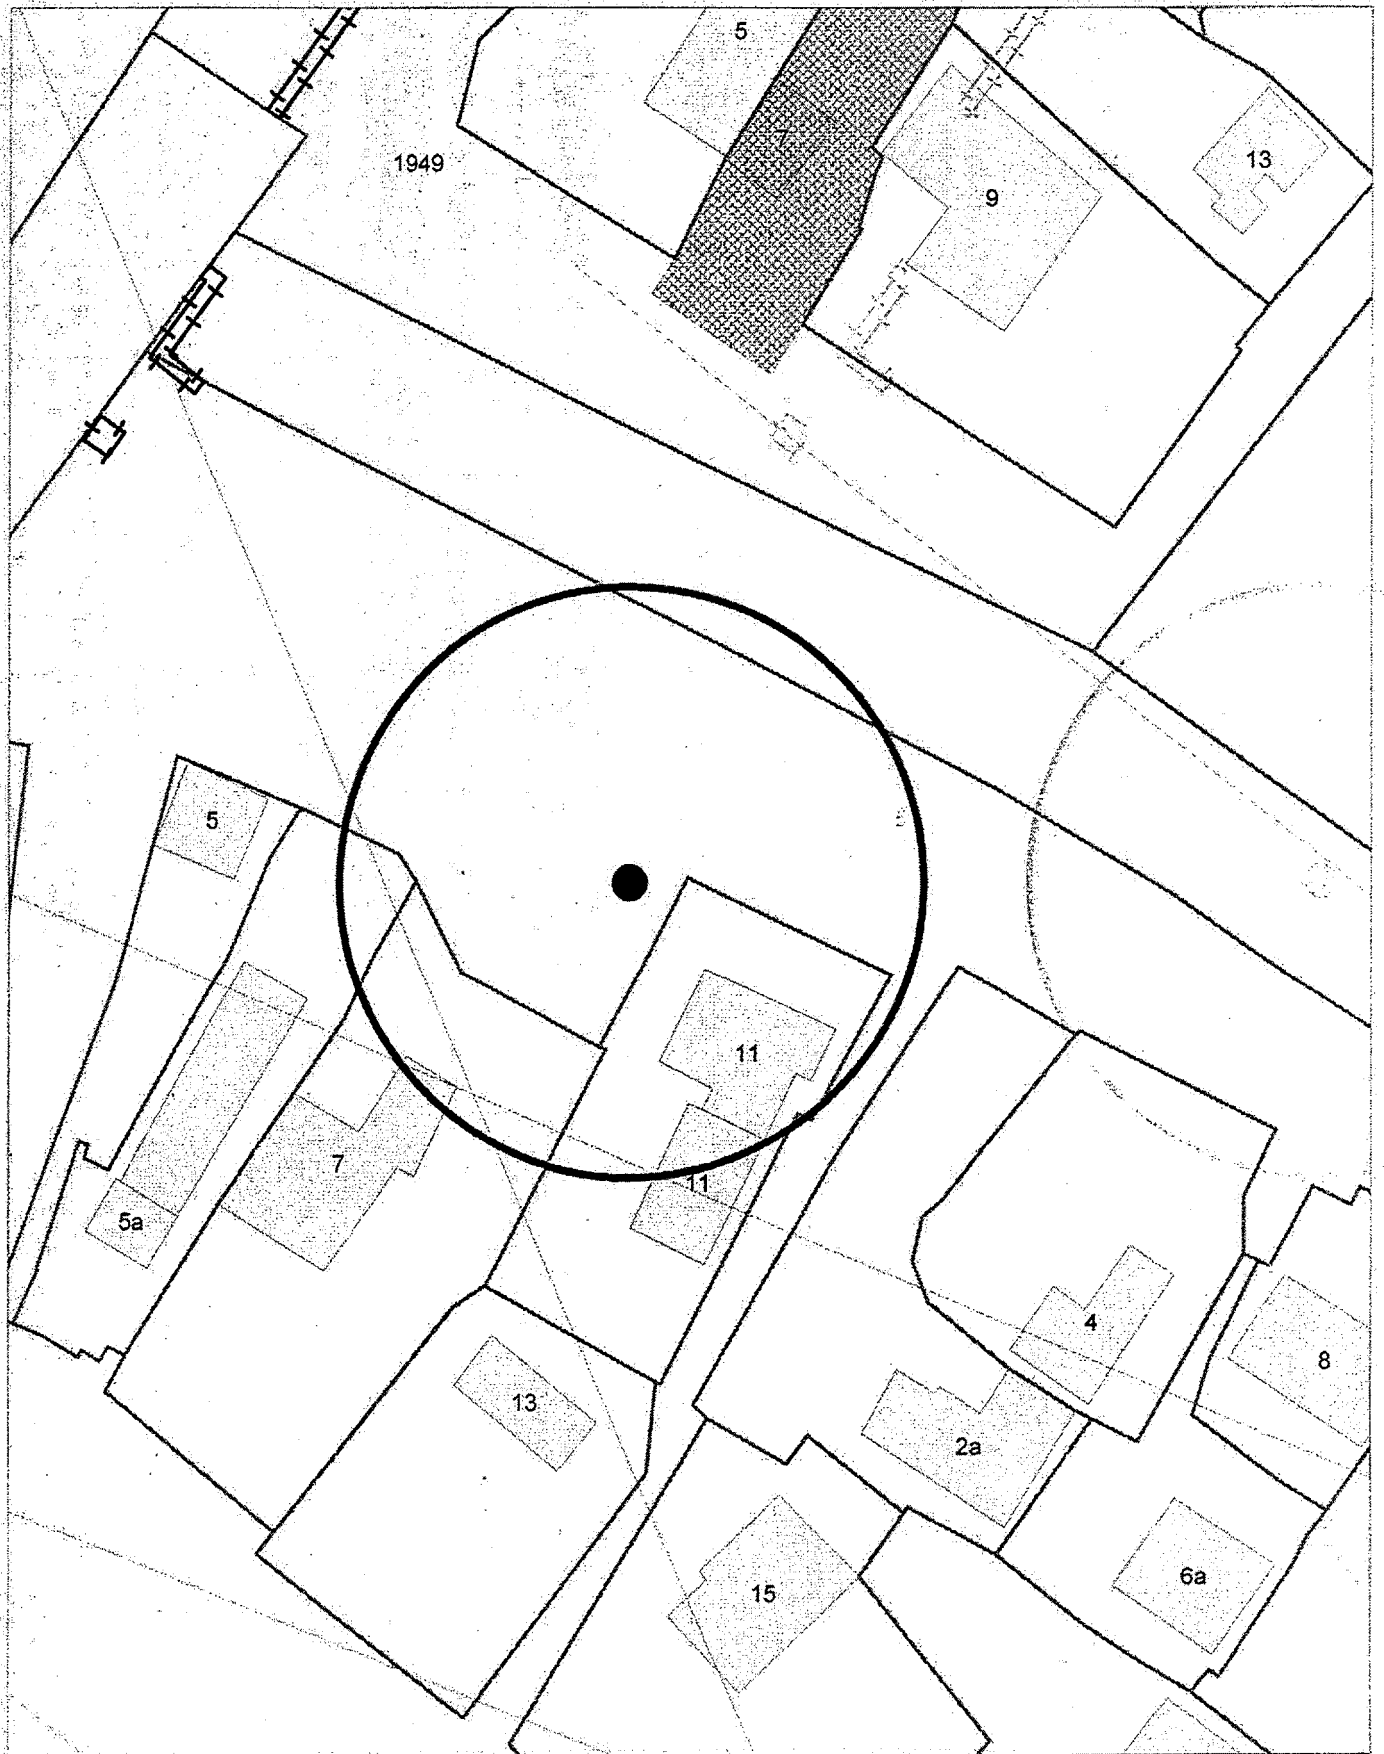


Карта-схема территории
По адресному ориентиру улица Далидовича (11)
На топографическом плане М 1:500

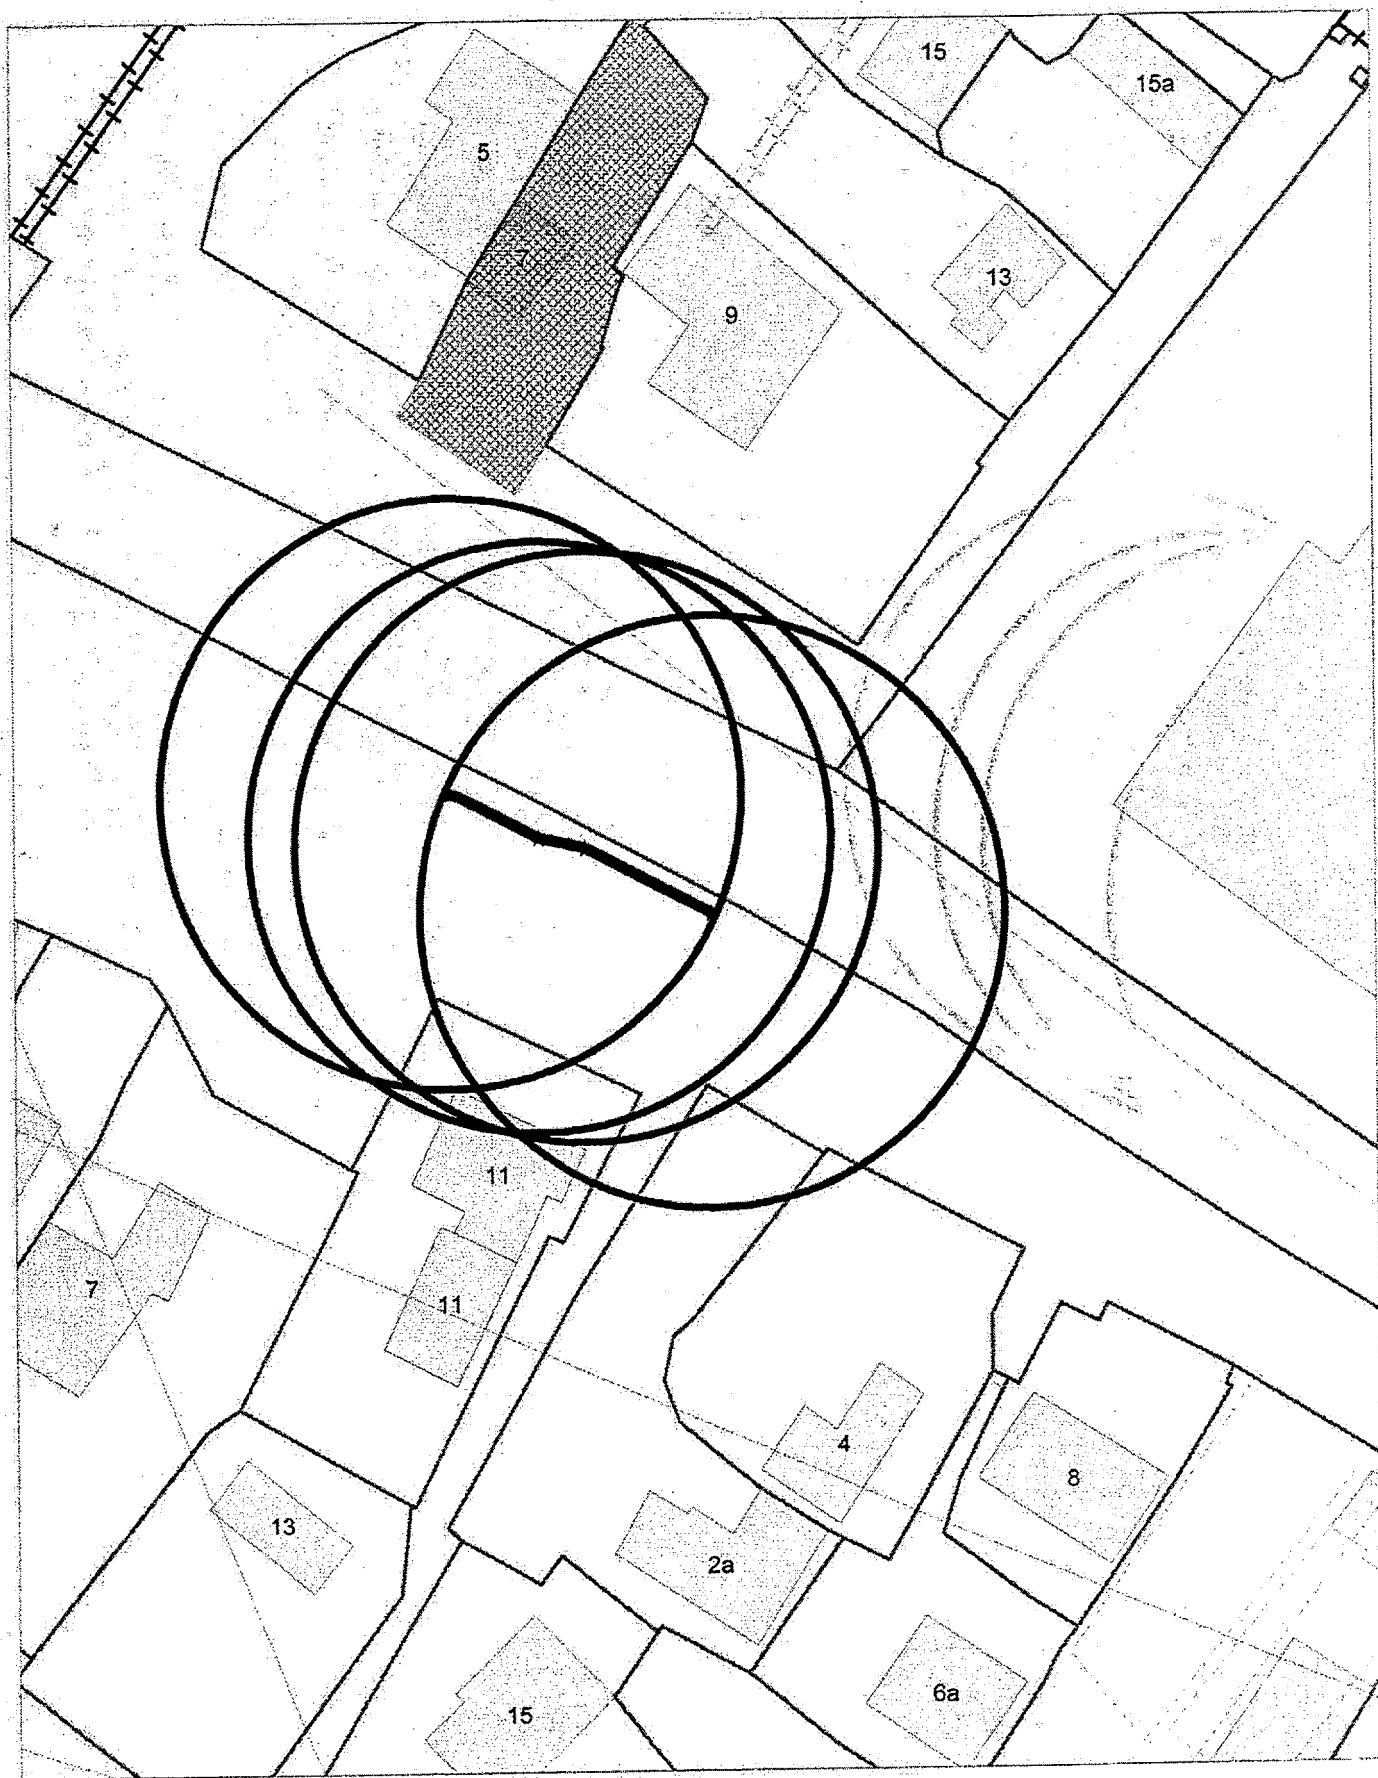

Карта-схема территории
по адресному ориентиру улица Б. Богаткова, (216)
на топографическом плане М 1:500

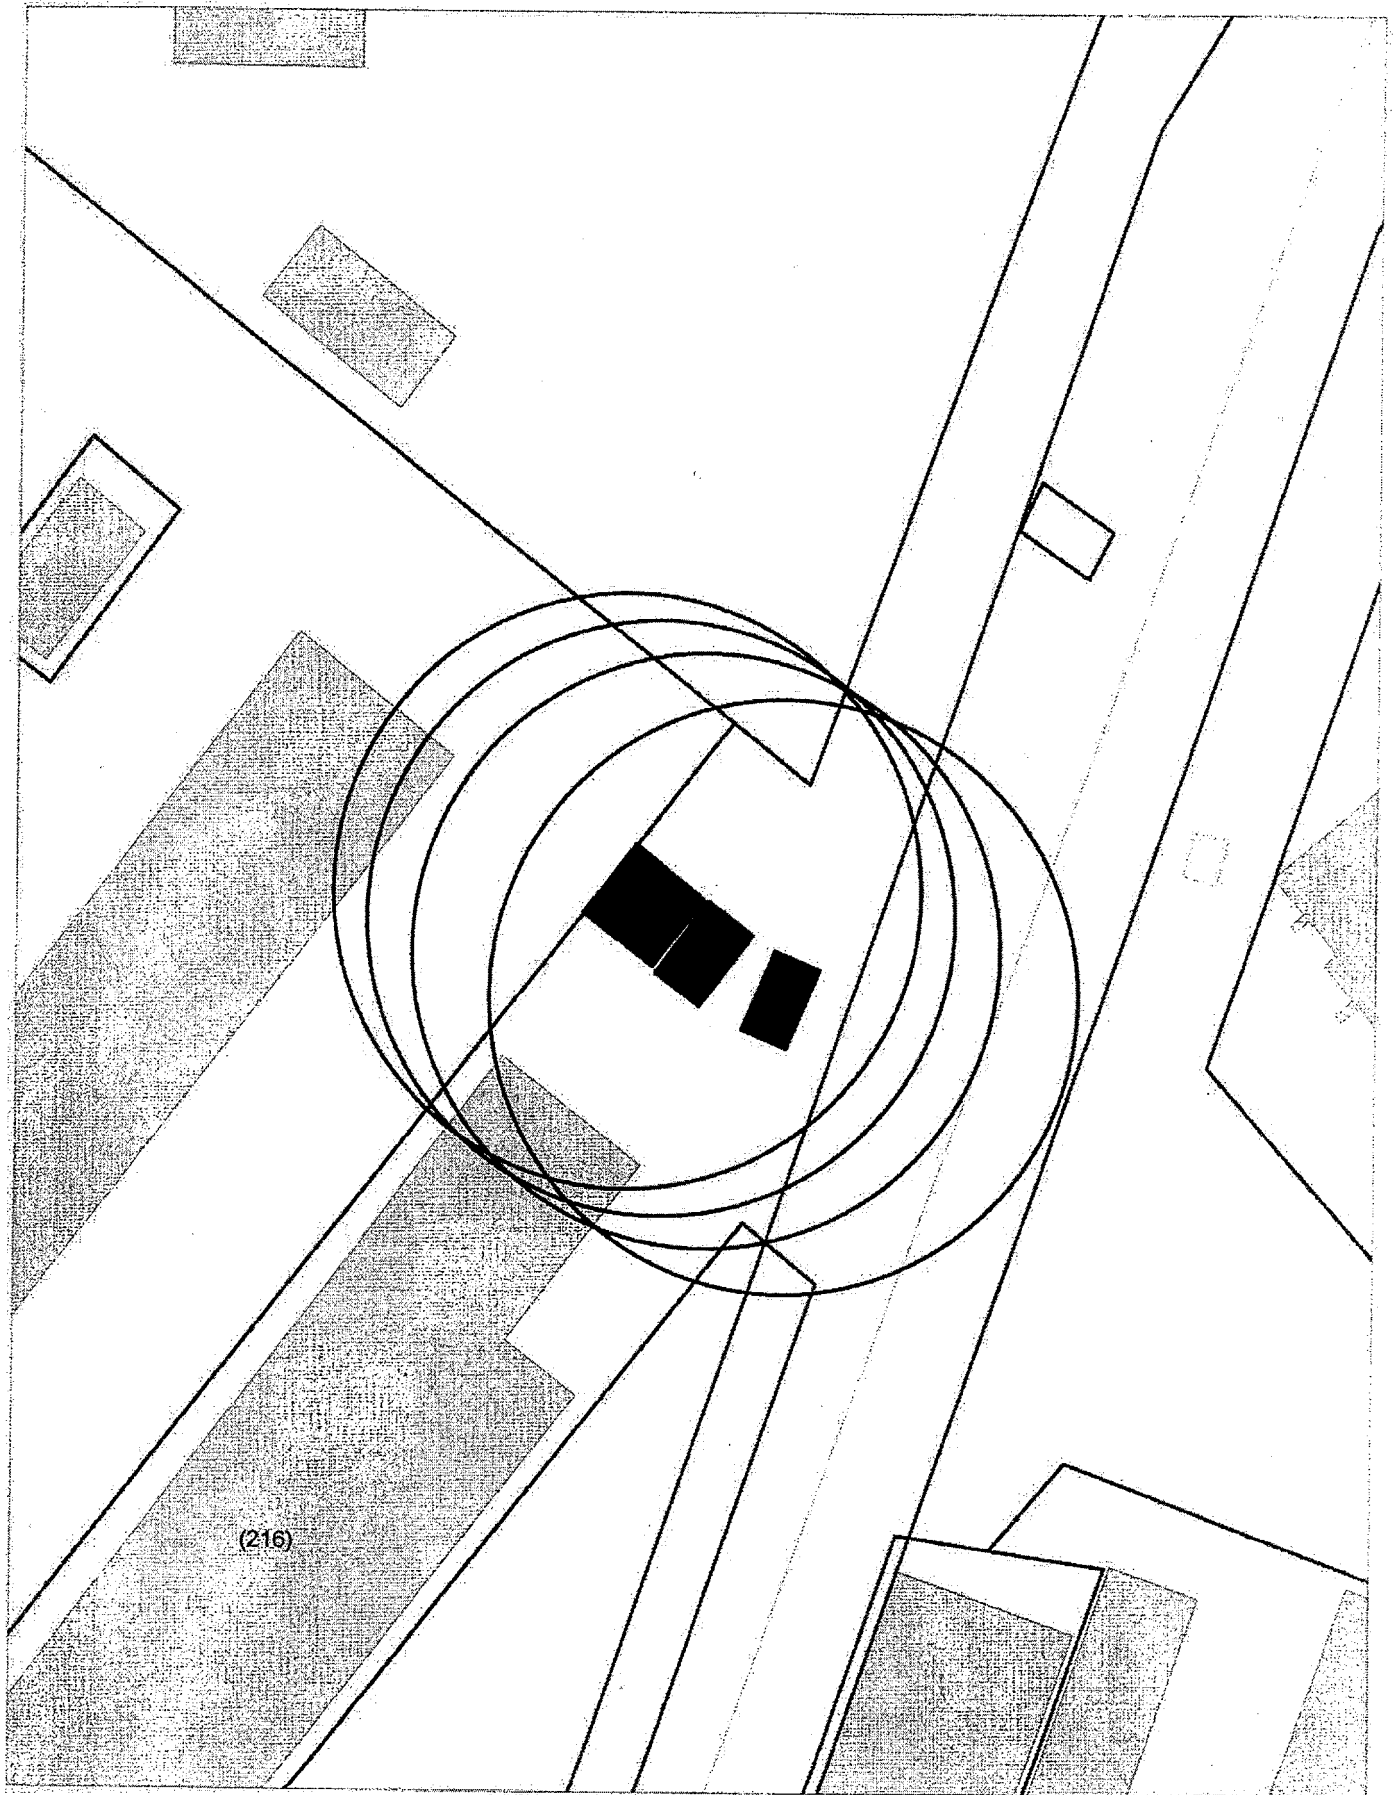


Карта - схема
с адресным ориентиром: Мочищенское шоссе, (16)
на топографическом плане М 1:500

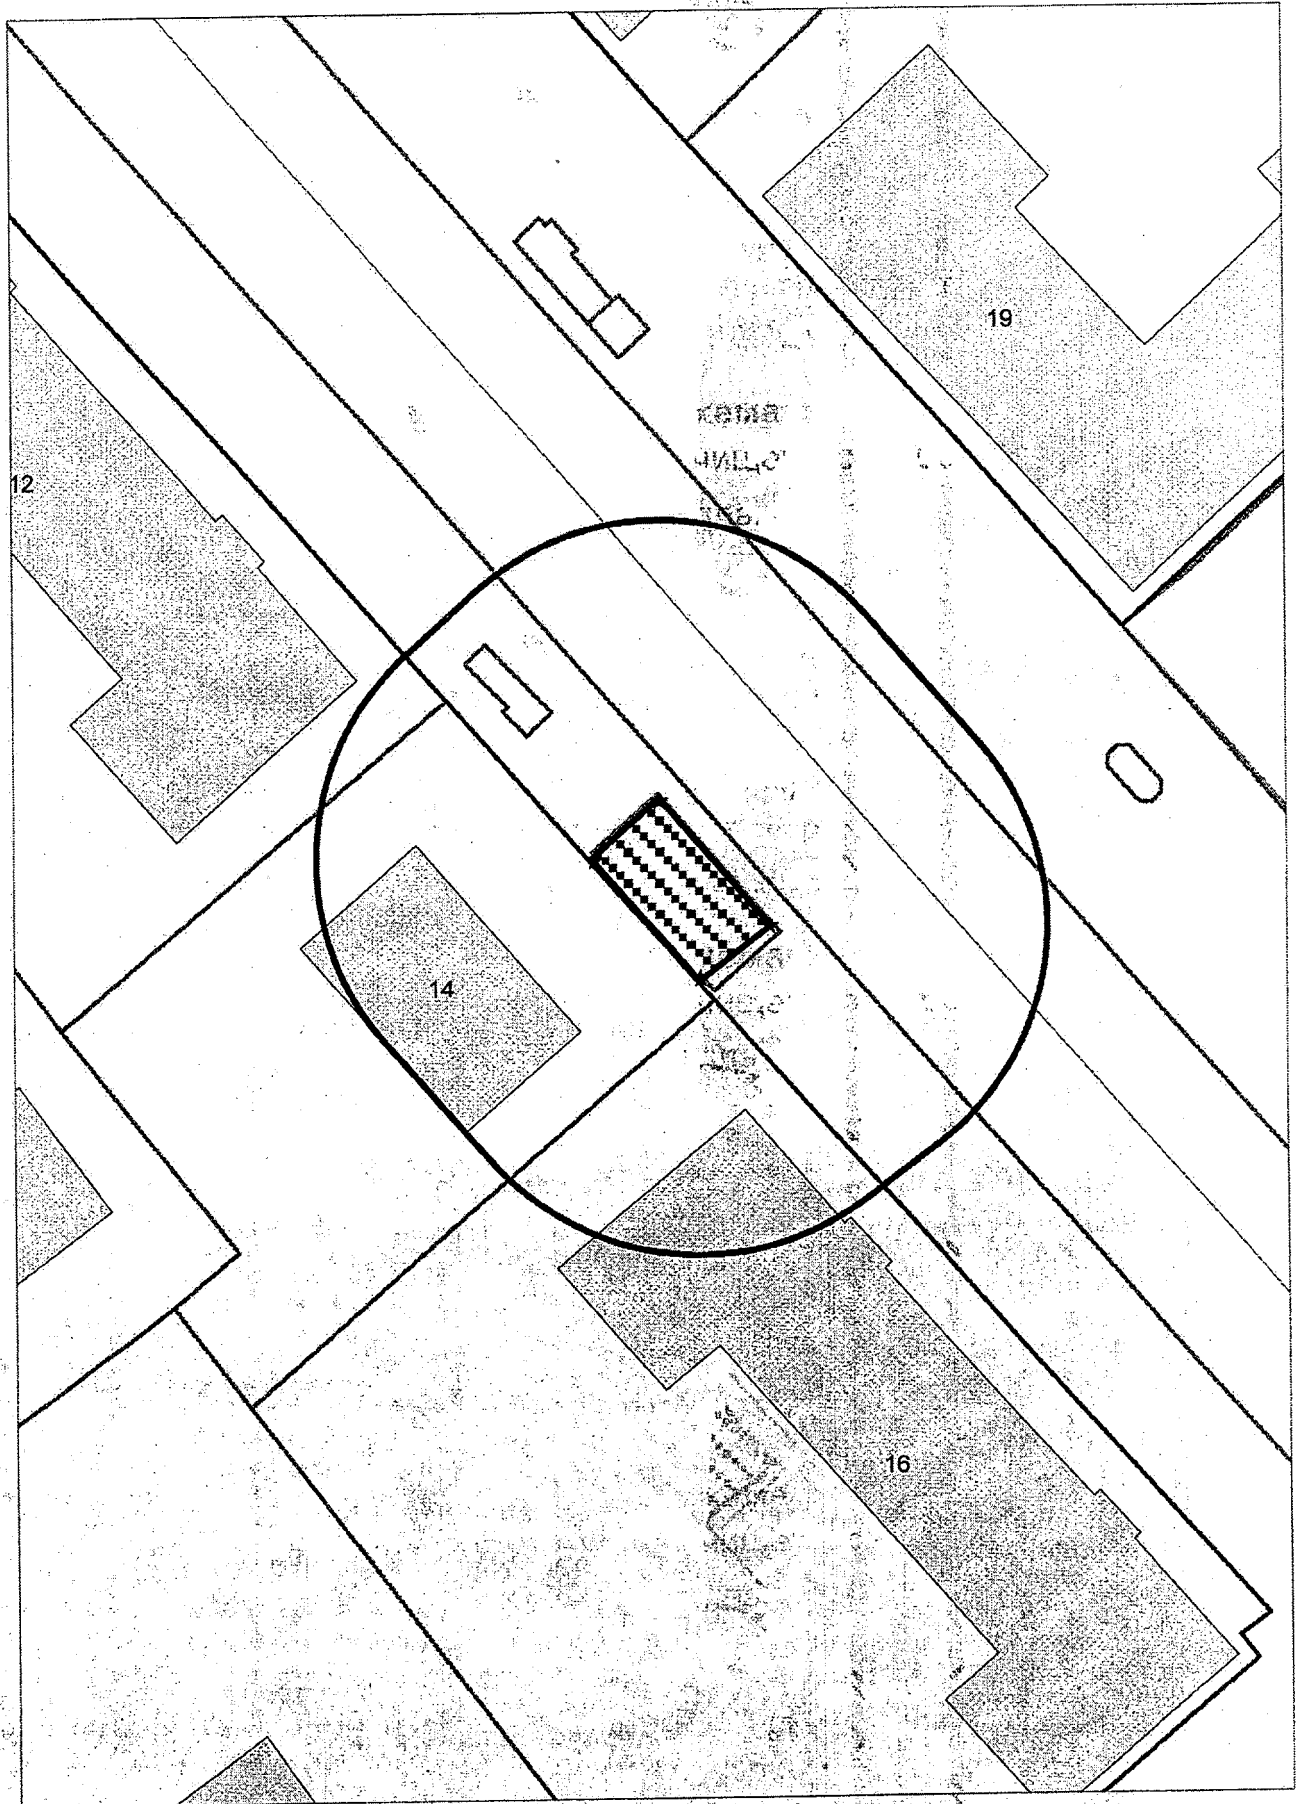


Карта - схема

с адресным ориентиром: ул. Шорная, (4)
на топографическом плане М 1:500

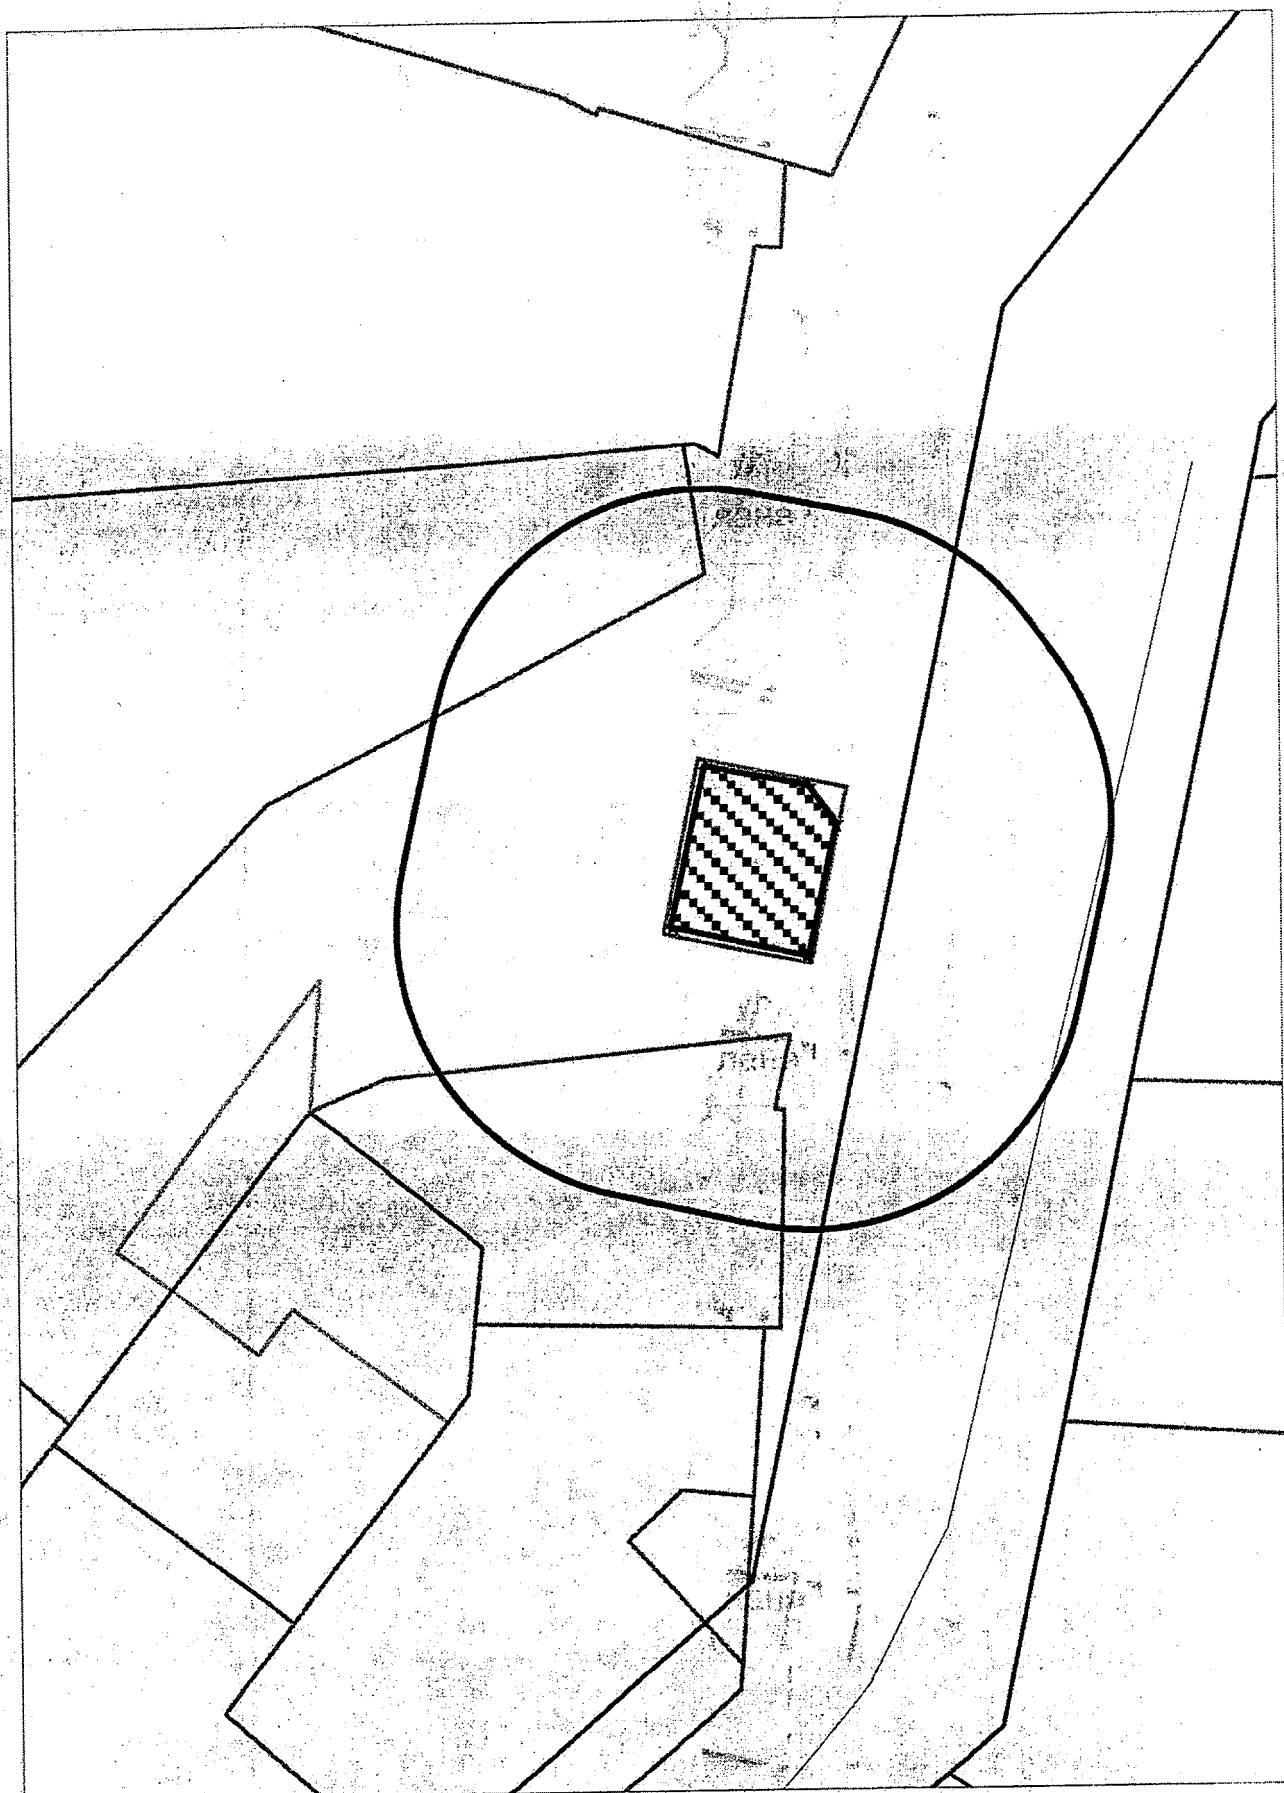

Карта - схема

по адресному ориентру: ул. Анжерская
на топографическом плане М 1:500

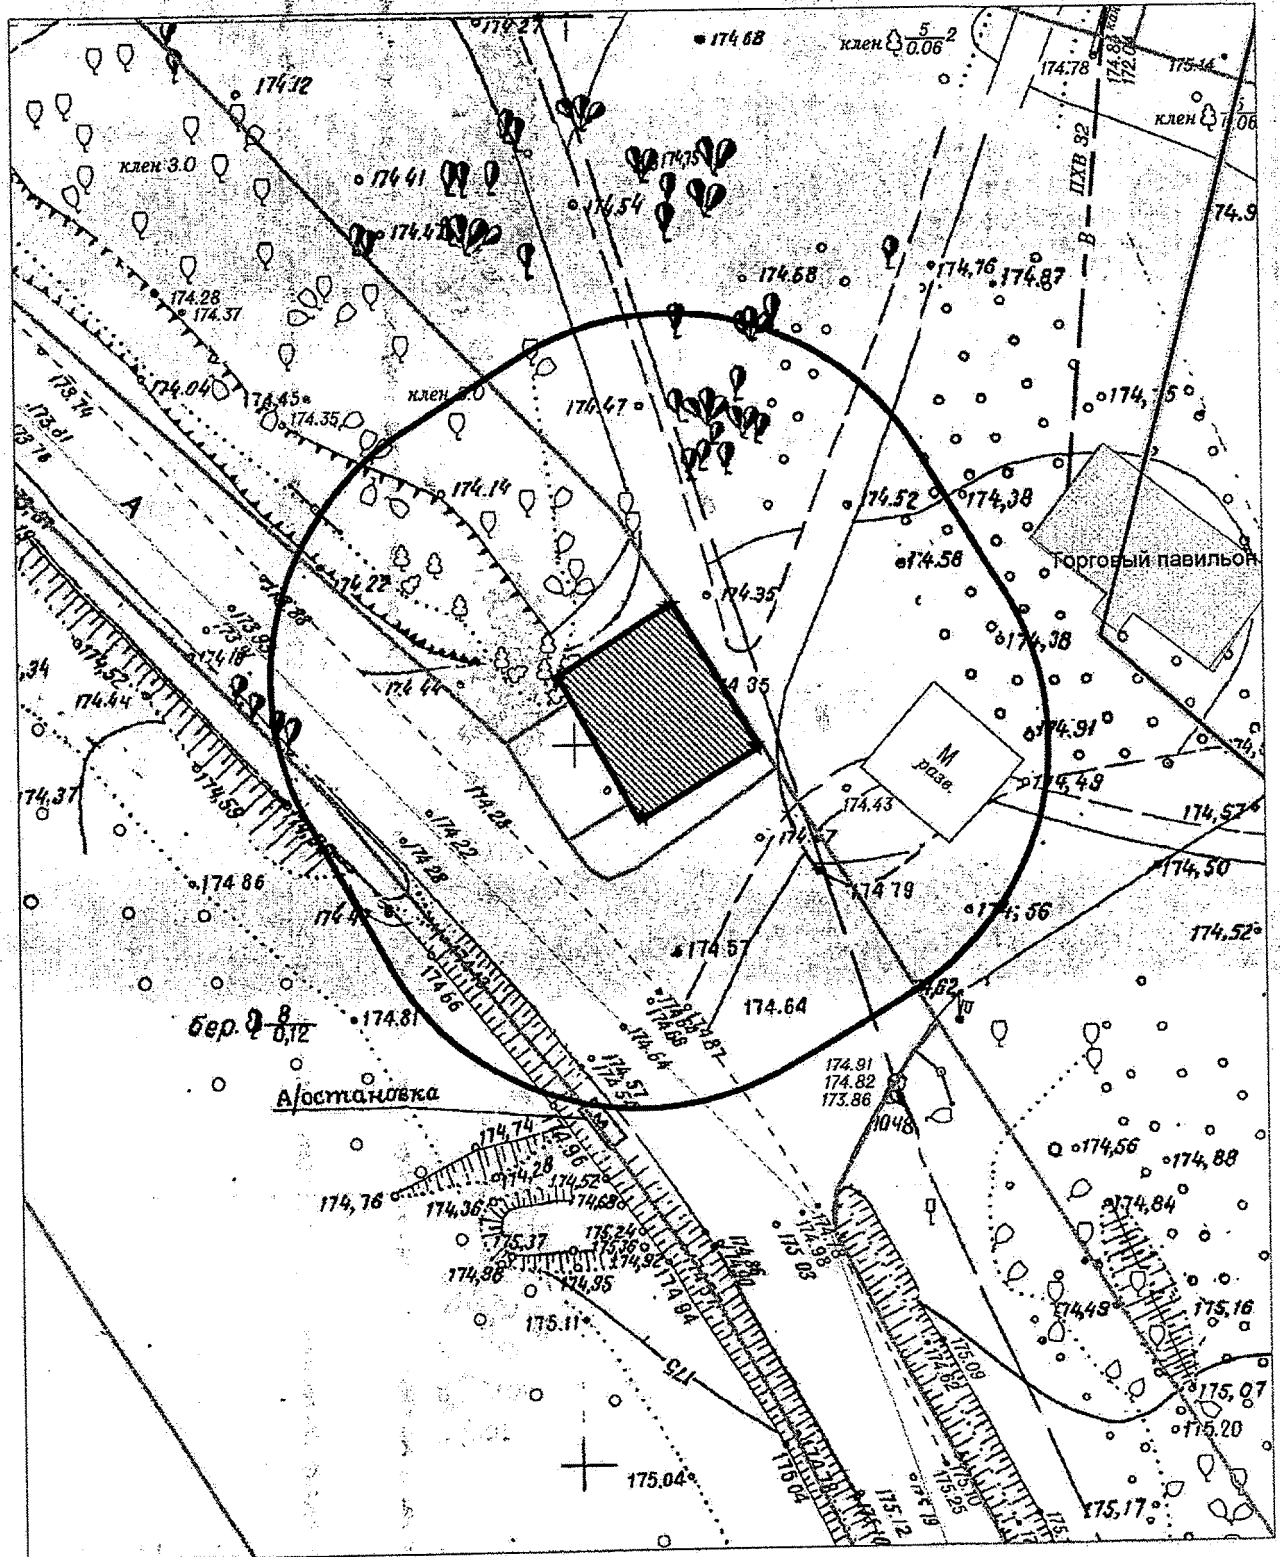

Карта - схема

с адресным ориентиром: Заельцовский район,
СНТ "Сибирский Авиатор" уч. 207
на топографическом плане М 1:500

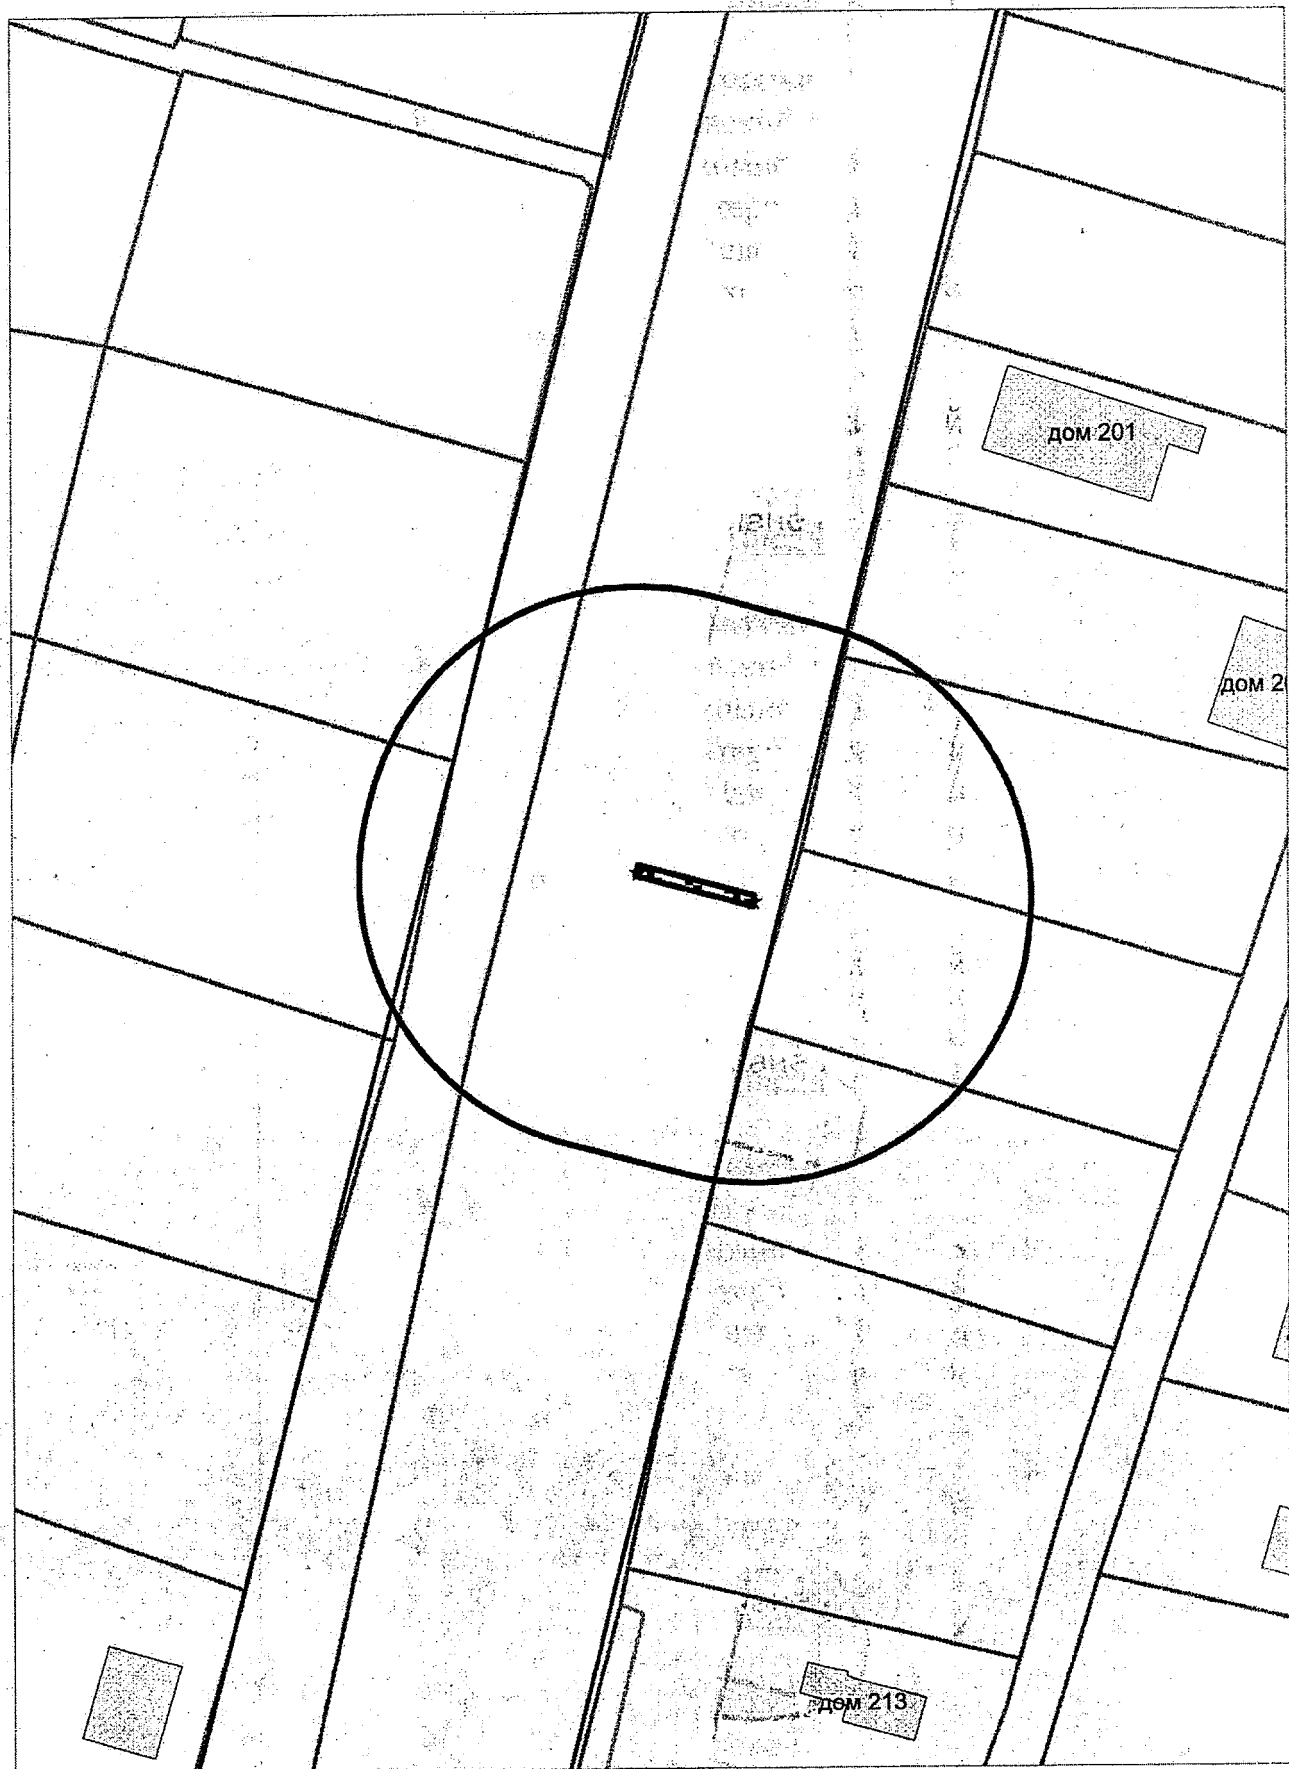


Схема території по адресу: ул. Копурникова, (3)
в масштабе М 1:500

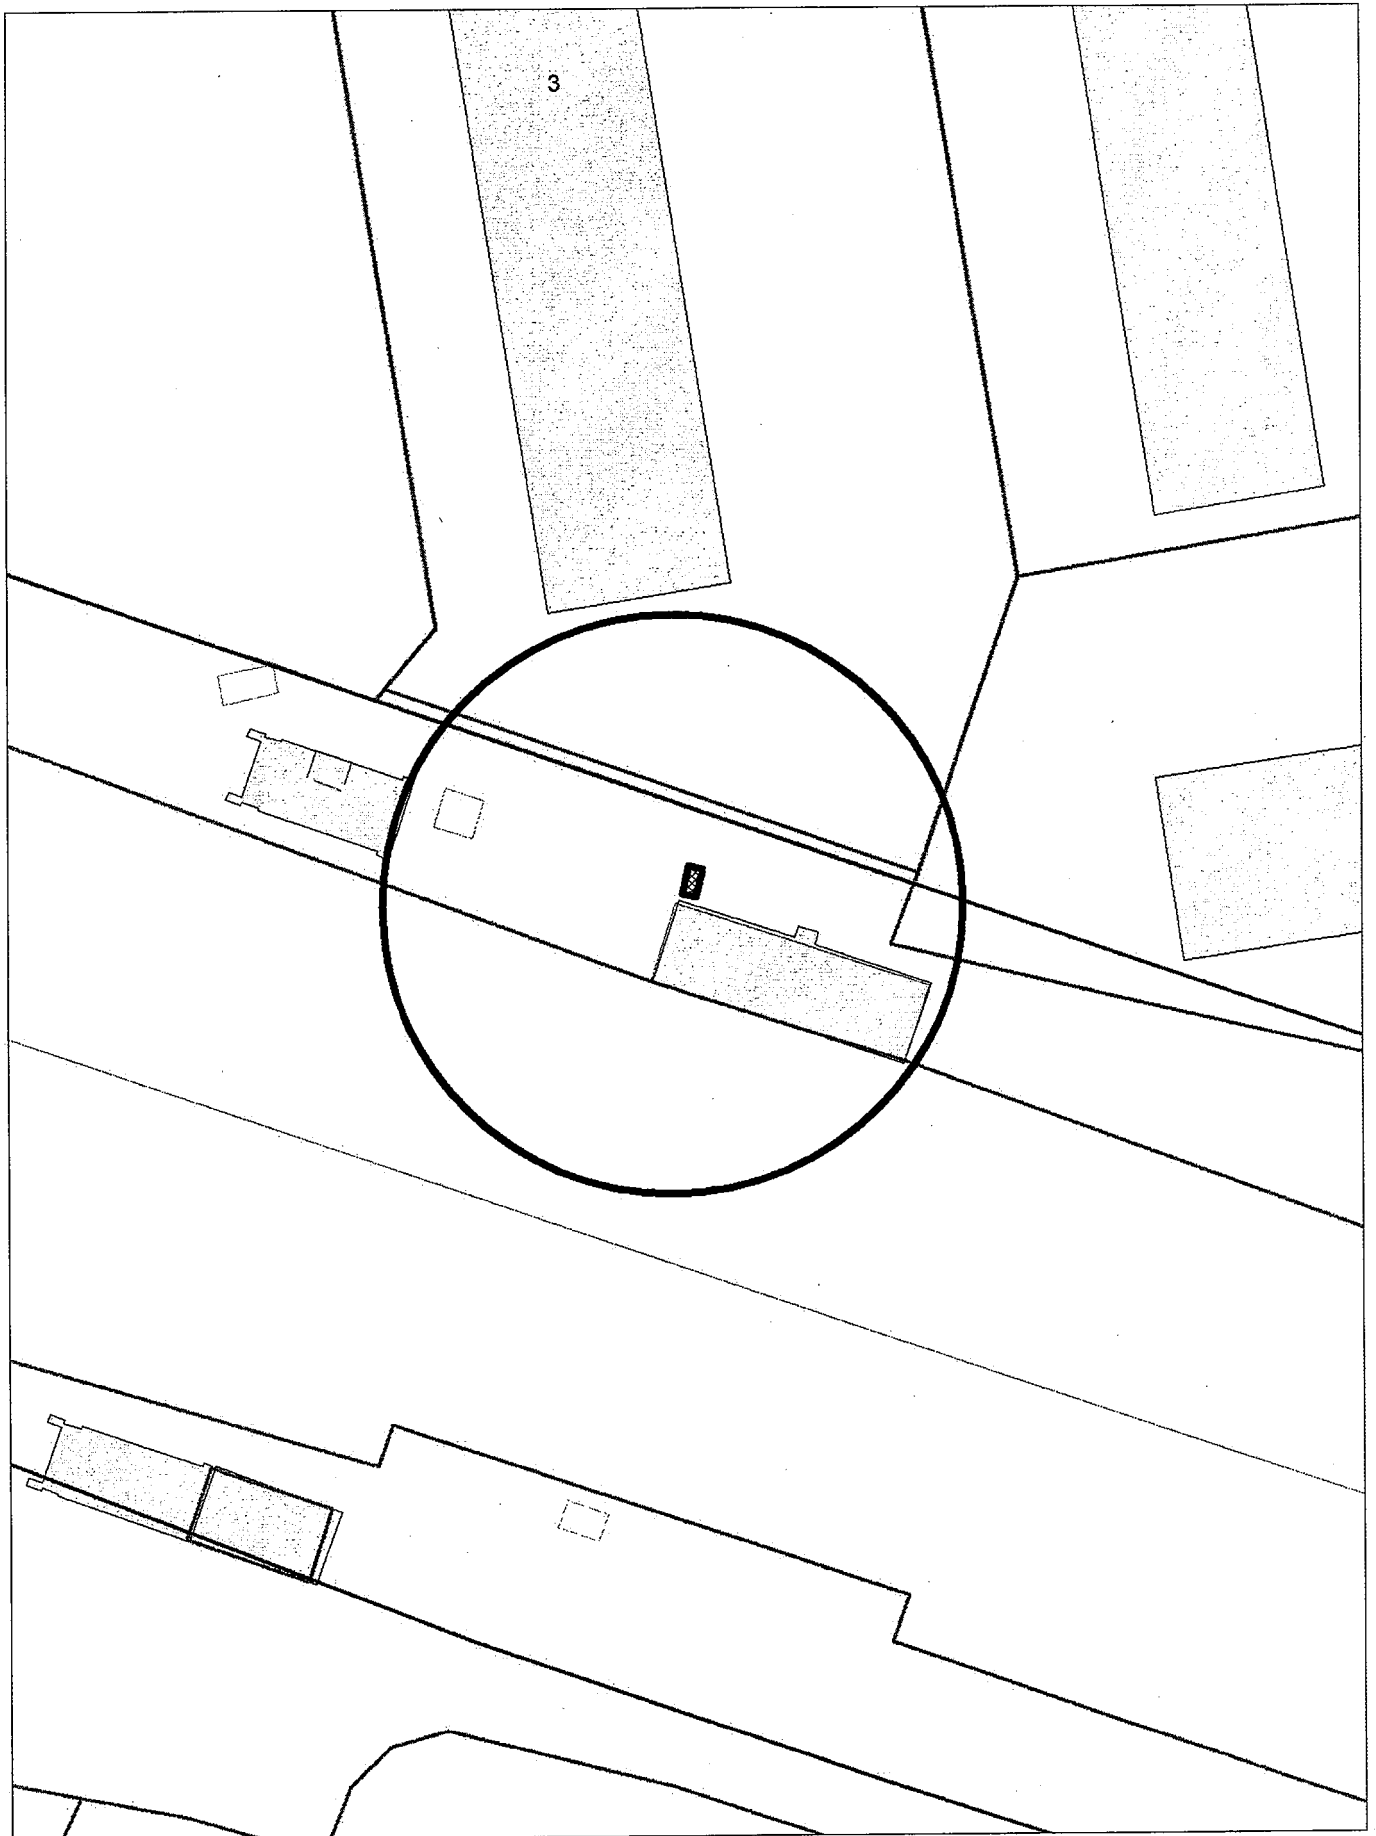


Схема территории по адресу: ул. Есенина, (8/5)
в масштабе М 1:1100

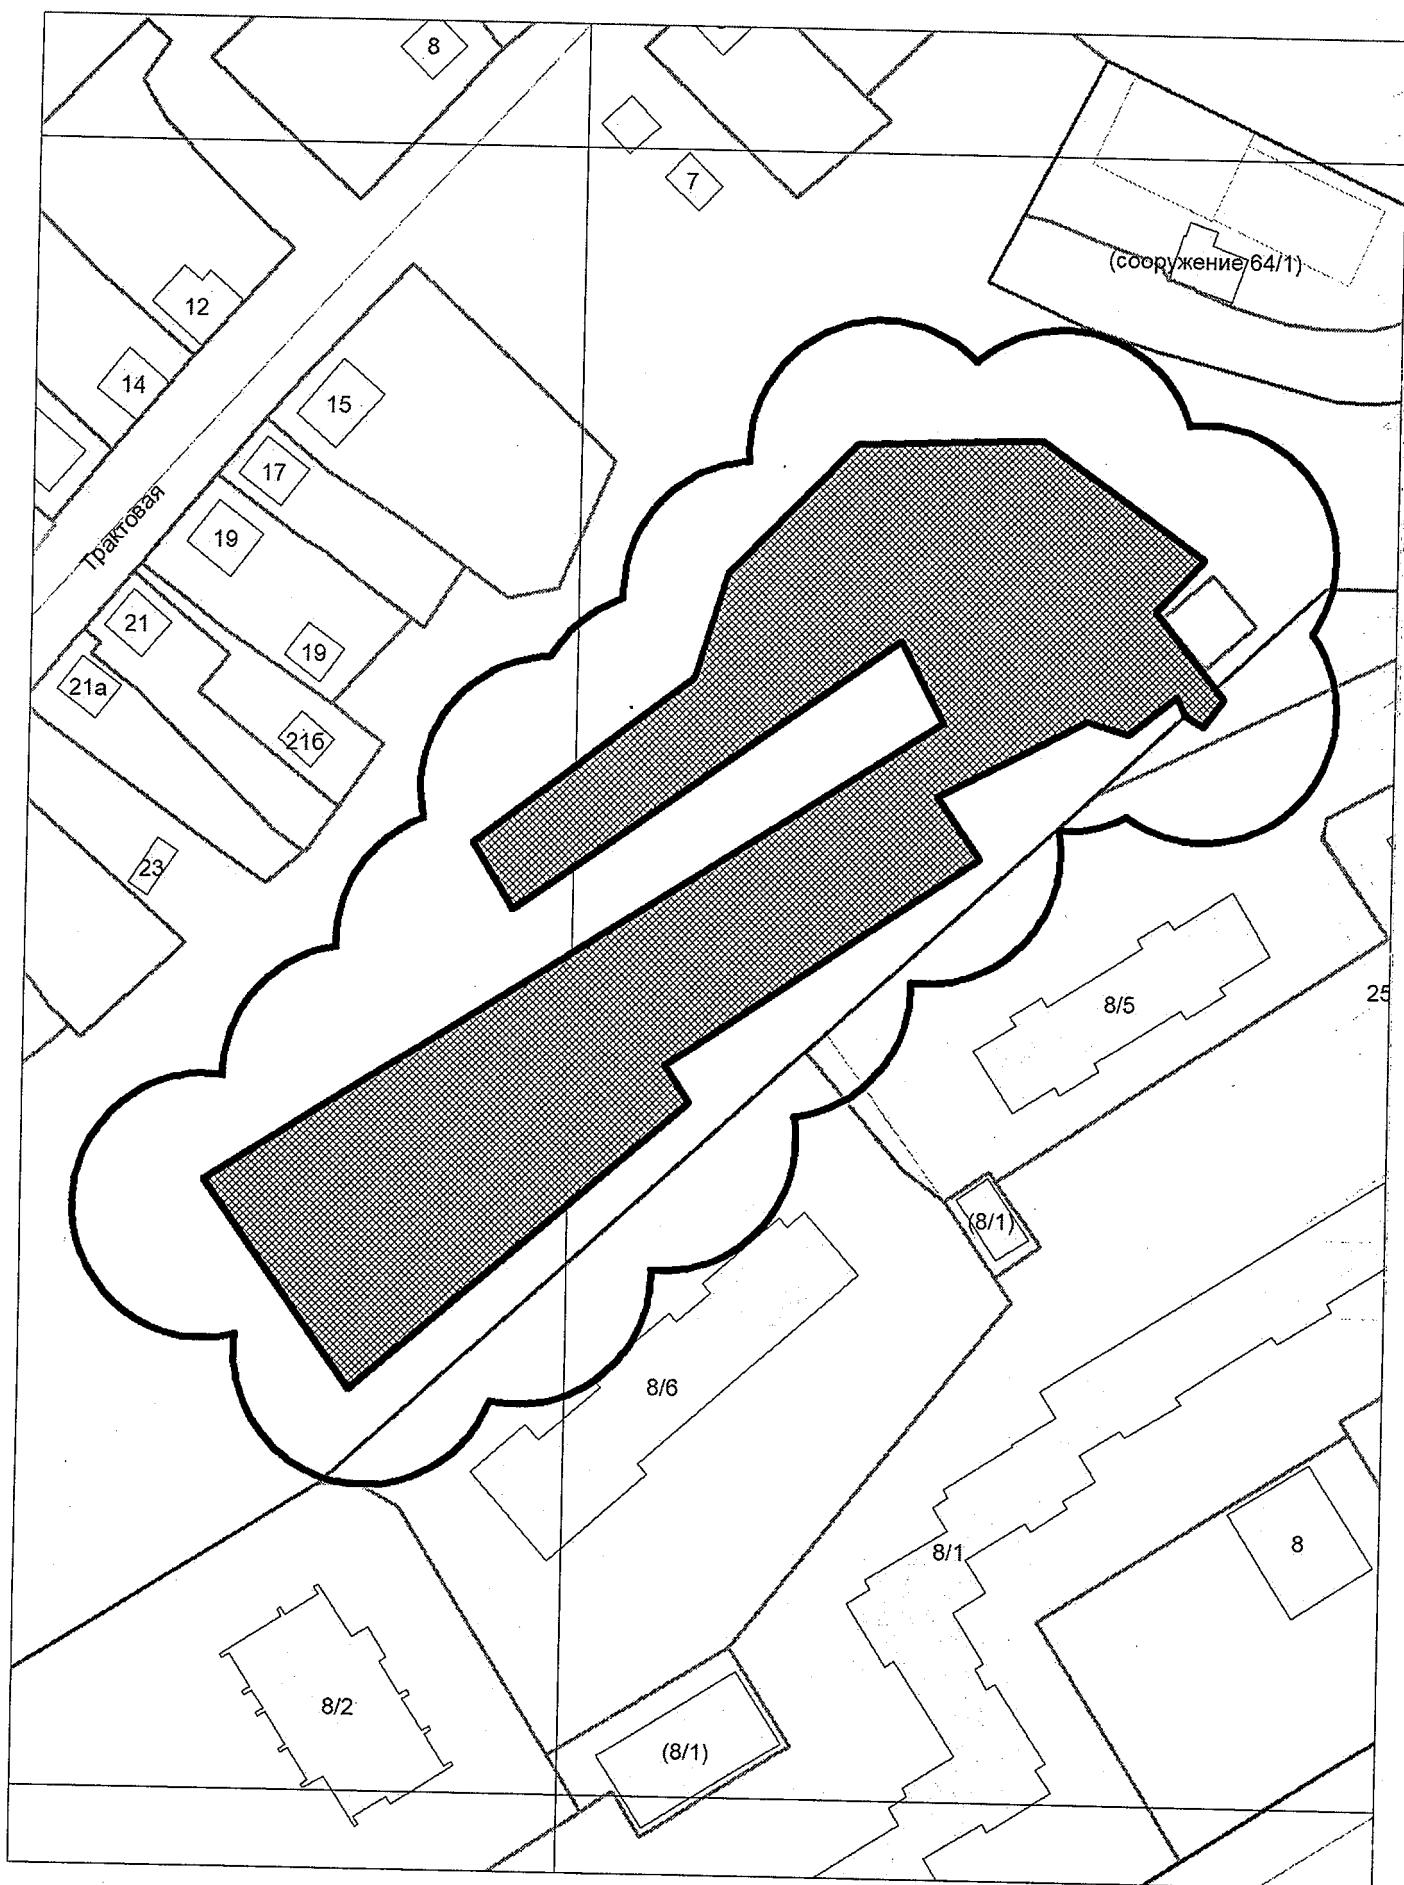


Схема территории по адресу: 6-я Аллея, (1)
в масштабе М 1:500

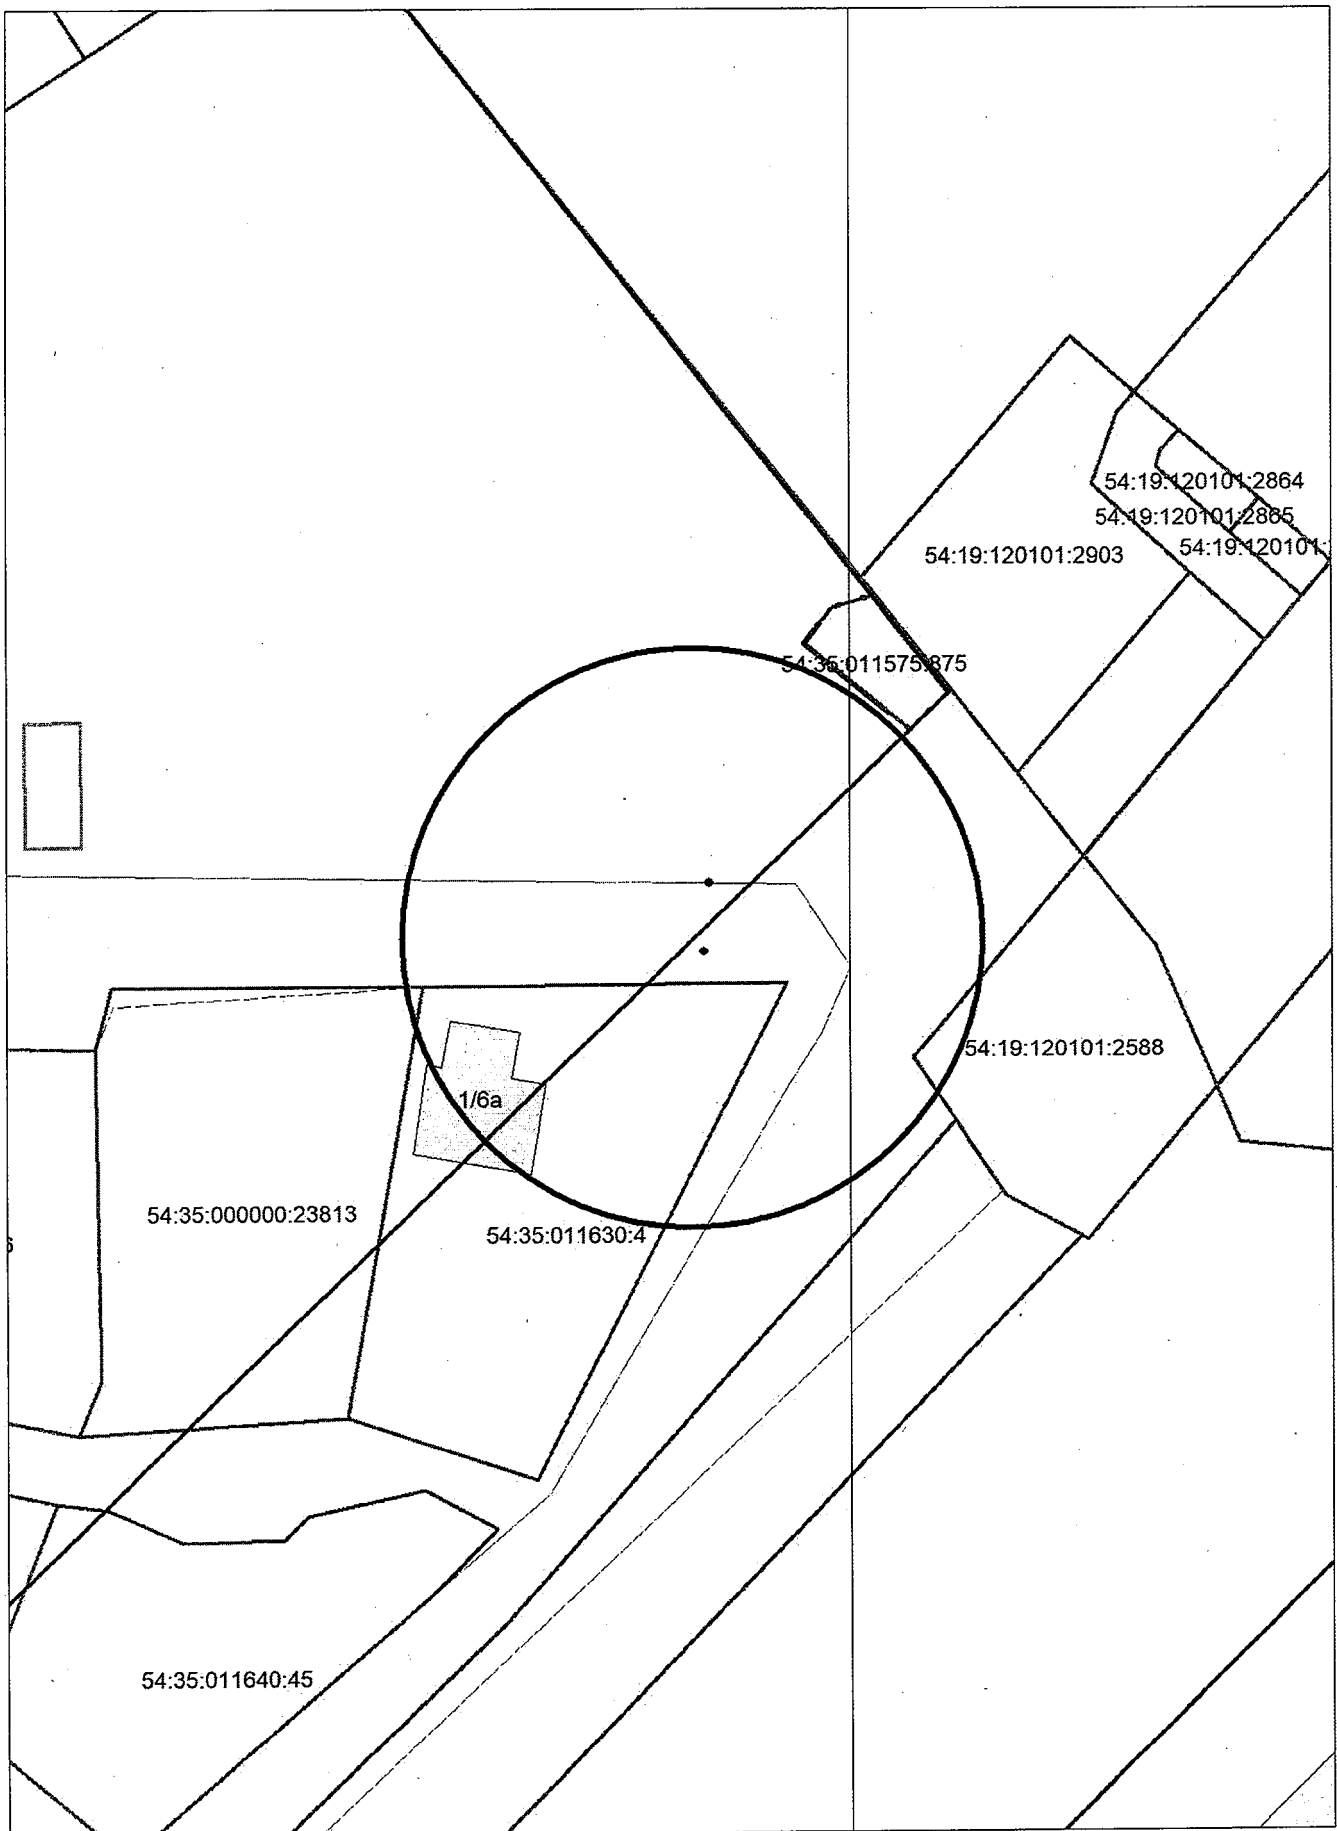


Схема территории по адресу: ул. Есенина, (37/1)
в масштабе М 1:500



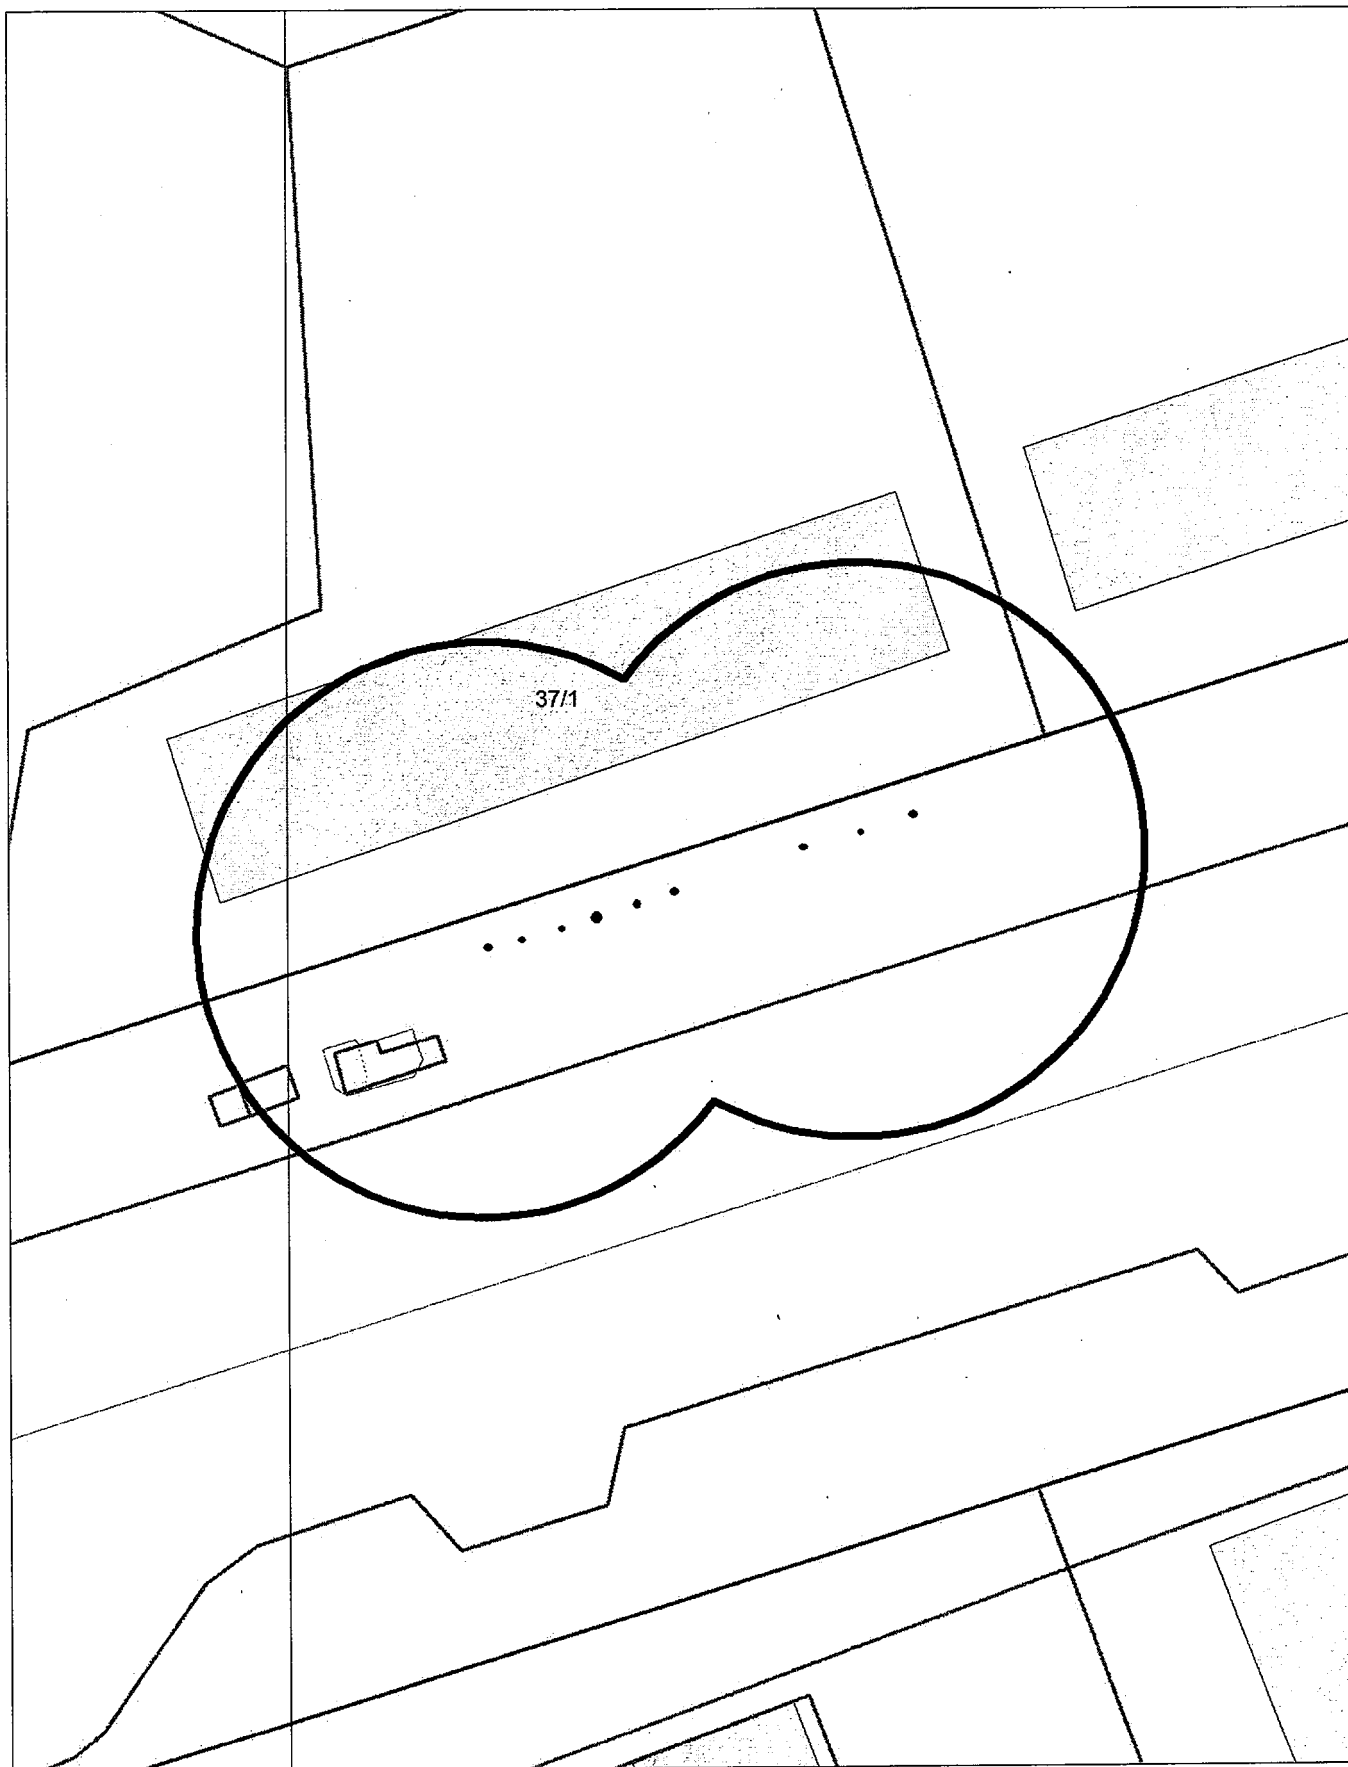



Схема территории по адресу: ул. Куприна, (6)
в масштабе М 1:500

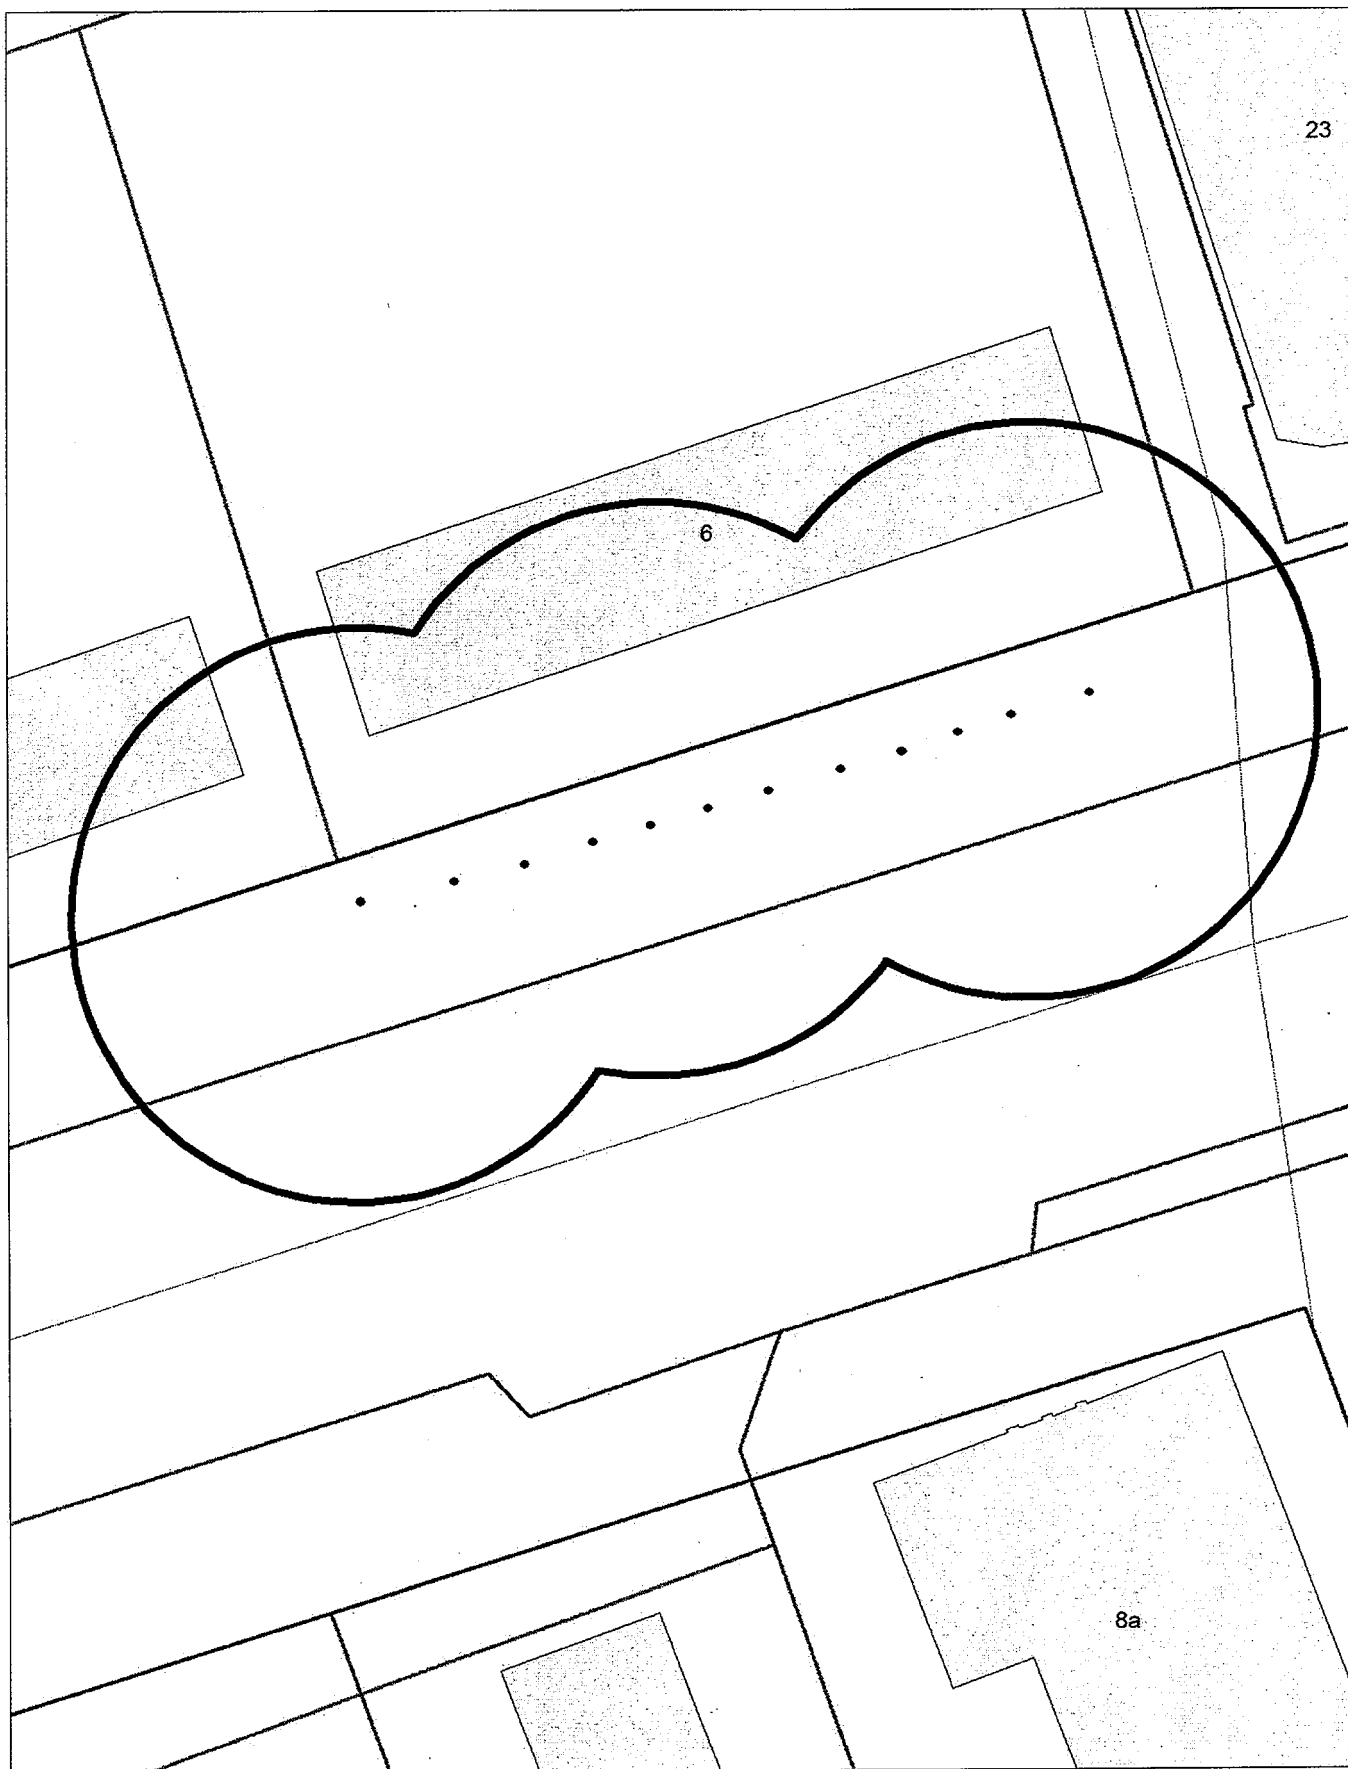


Карта - схема территории
размещения нестационарных объектов по ул. Березовая, 7/2
на топографическом плане М 1:500

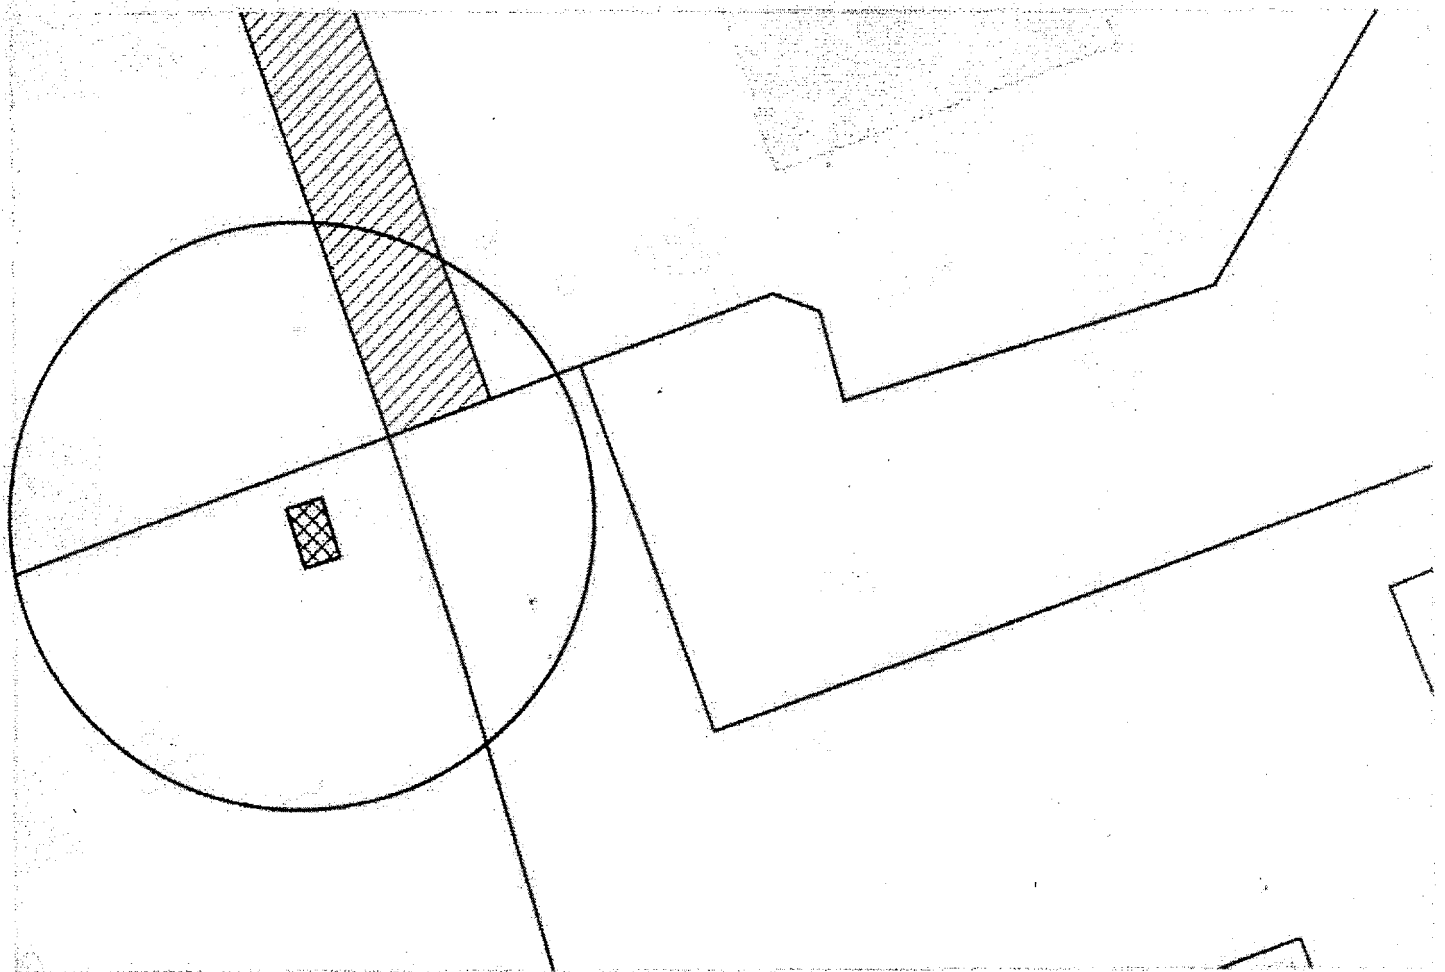


Карта-схема территории
размещения нестационарного объекта по адресу: ул. Звездная, (28)
на топографическом плане
М 1:500

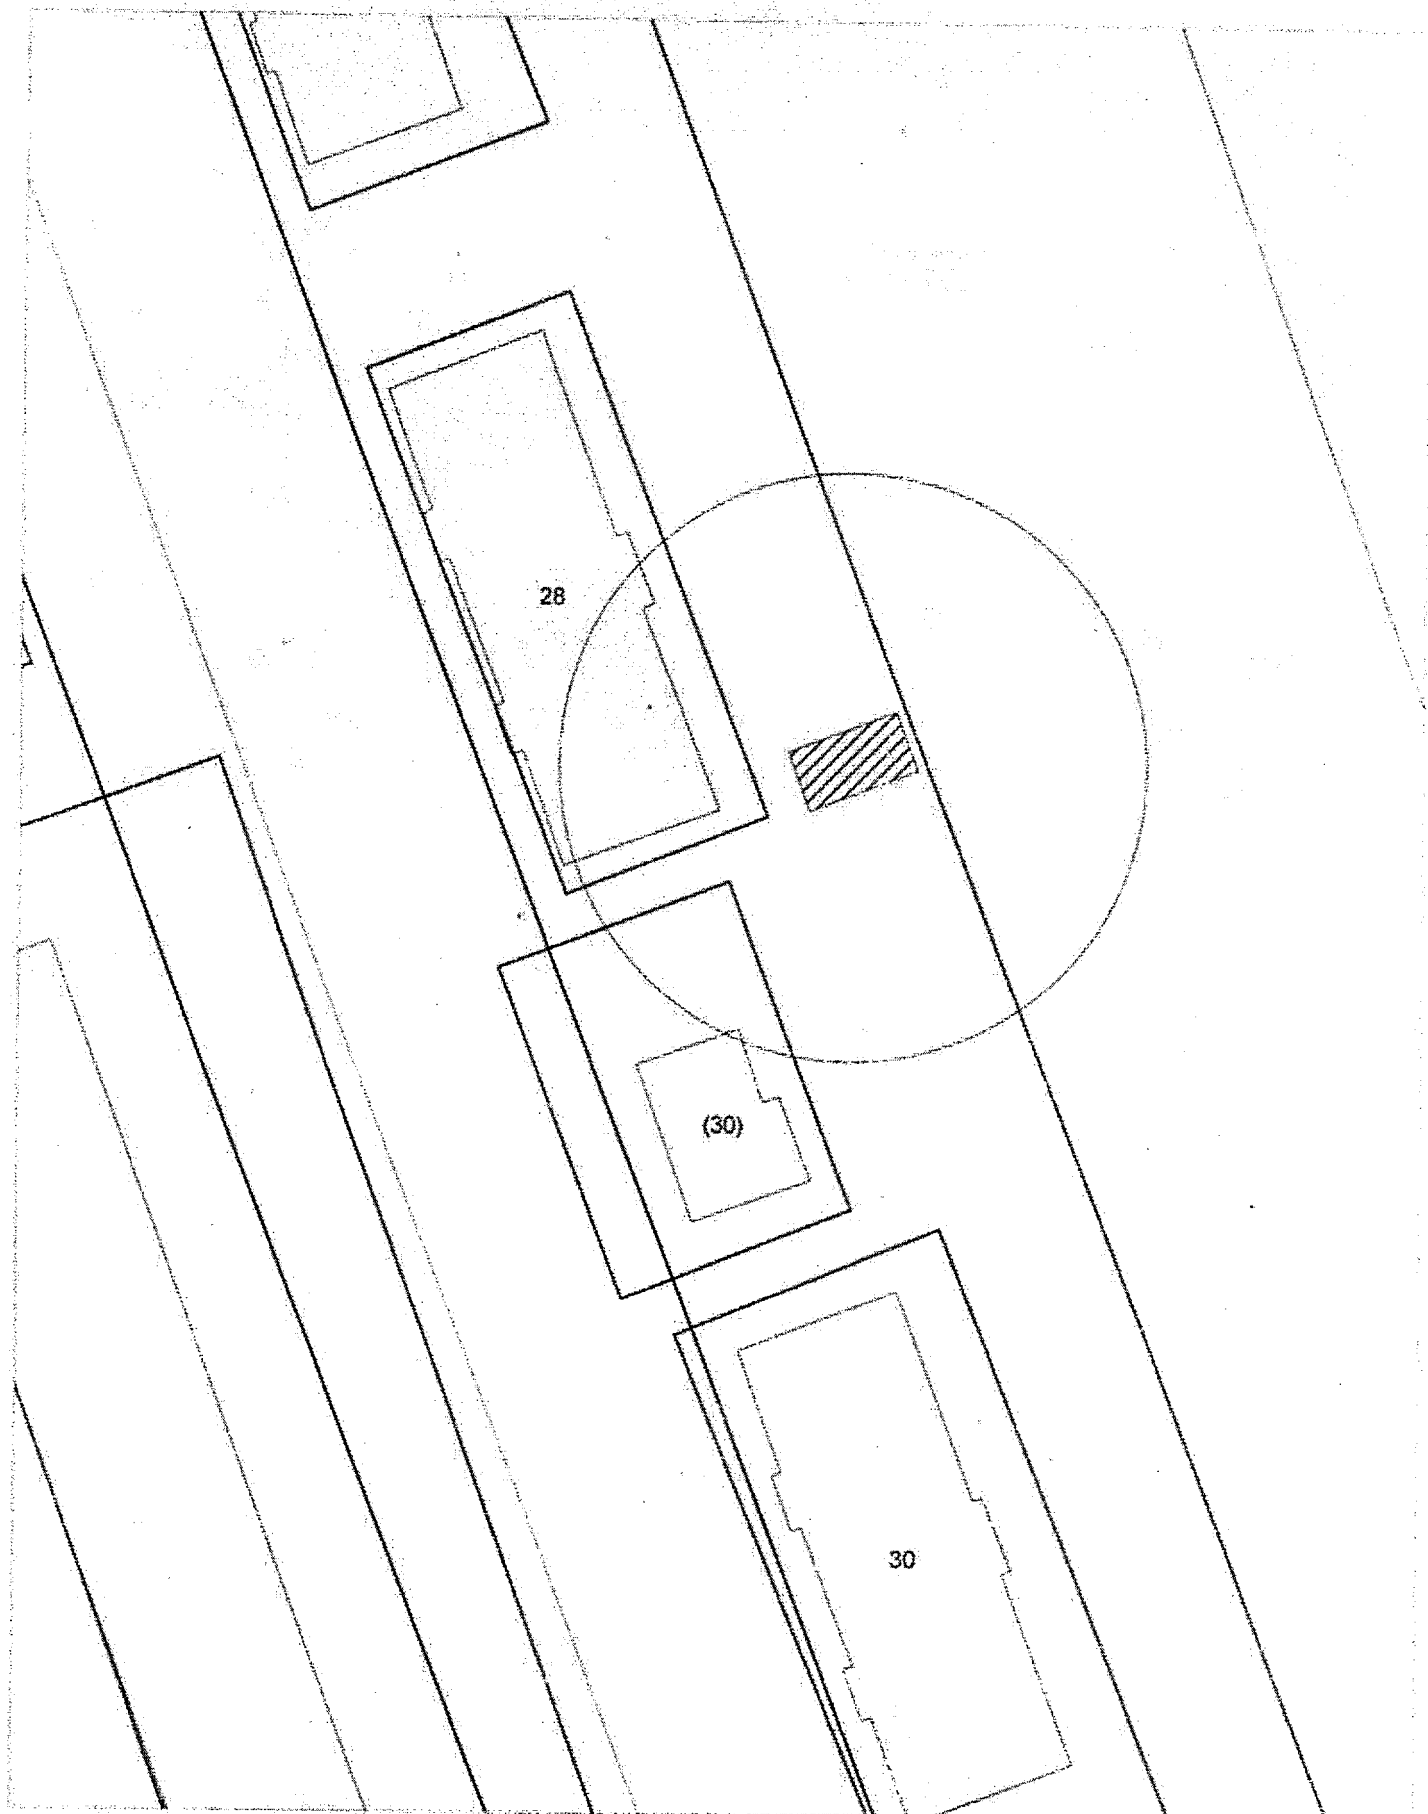

Карта-схема территории
размещения нестационарного объекта по адресу: ул. Звездная, (26)
на топографическом плане
М 1:500

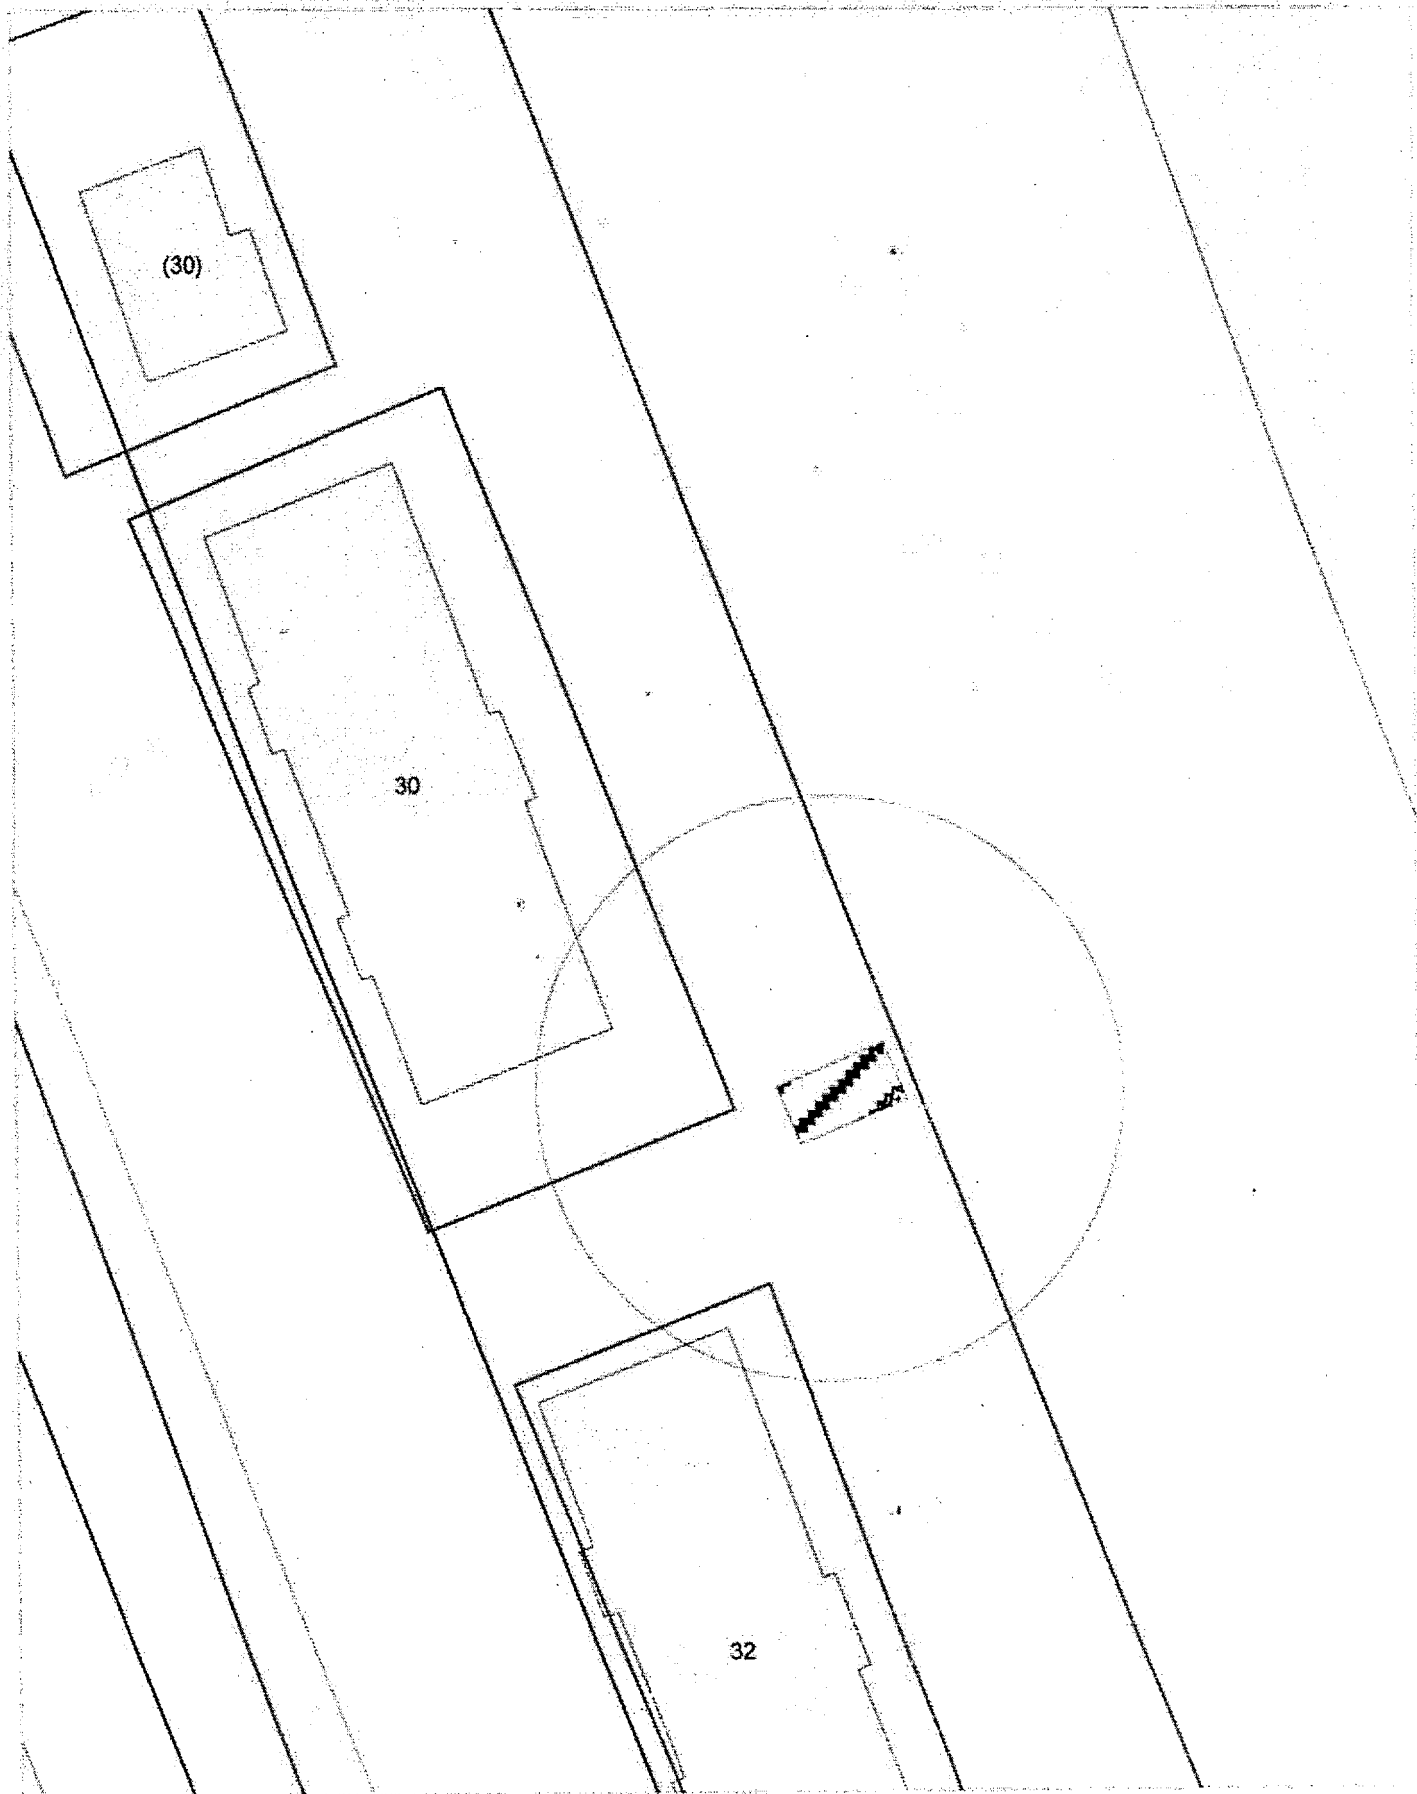


Карта-схема территории
размещения нестационарного объекта по адресу: ул. Звездная, (24)
на топографическом плане
М 1:500

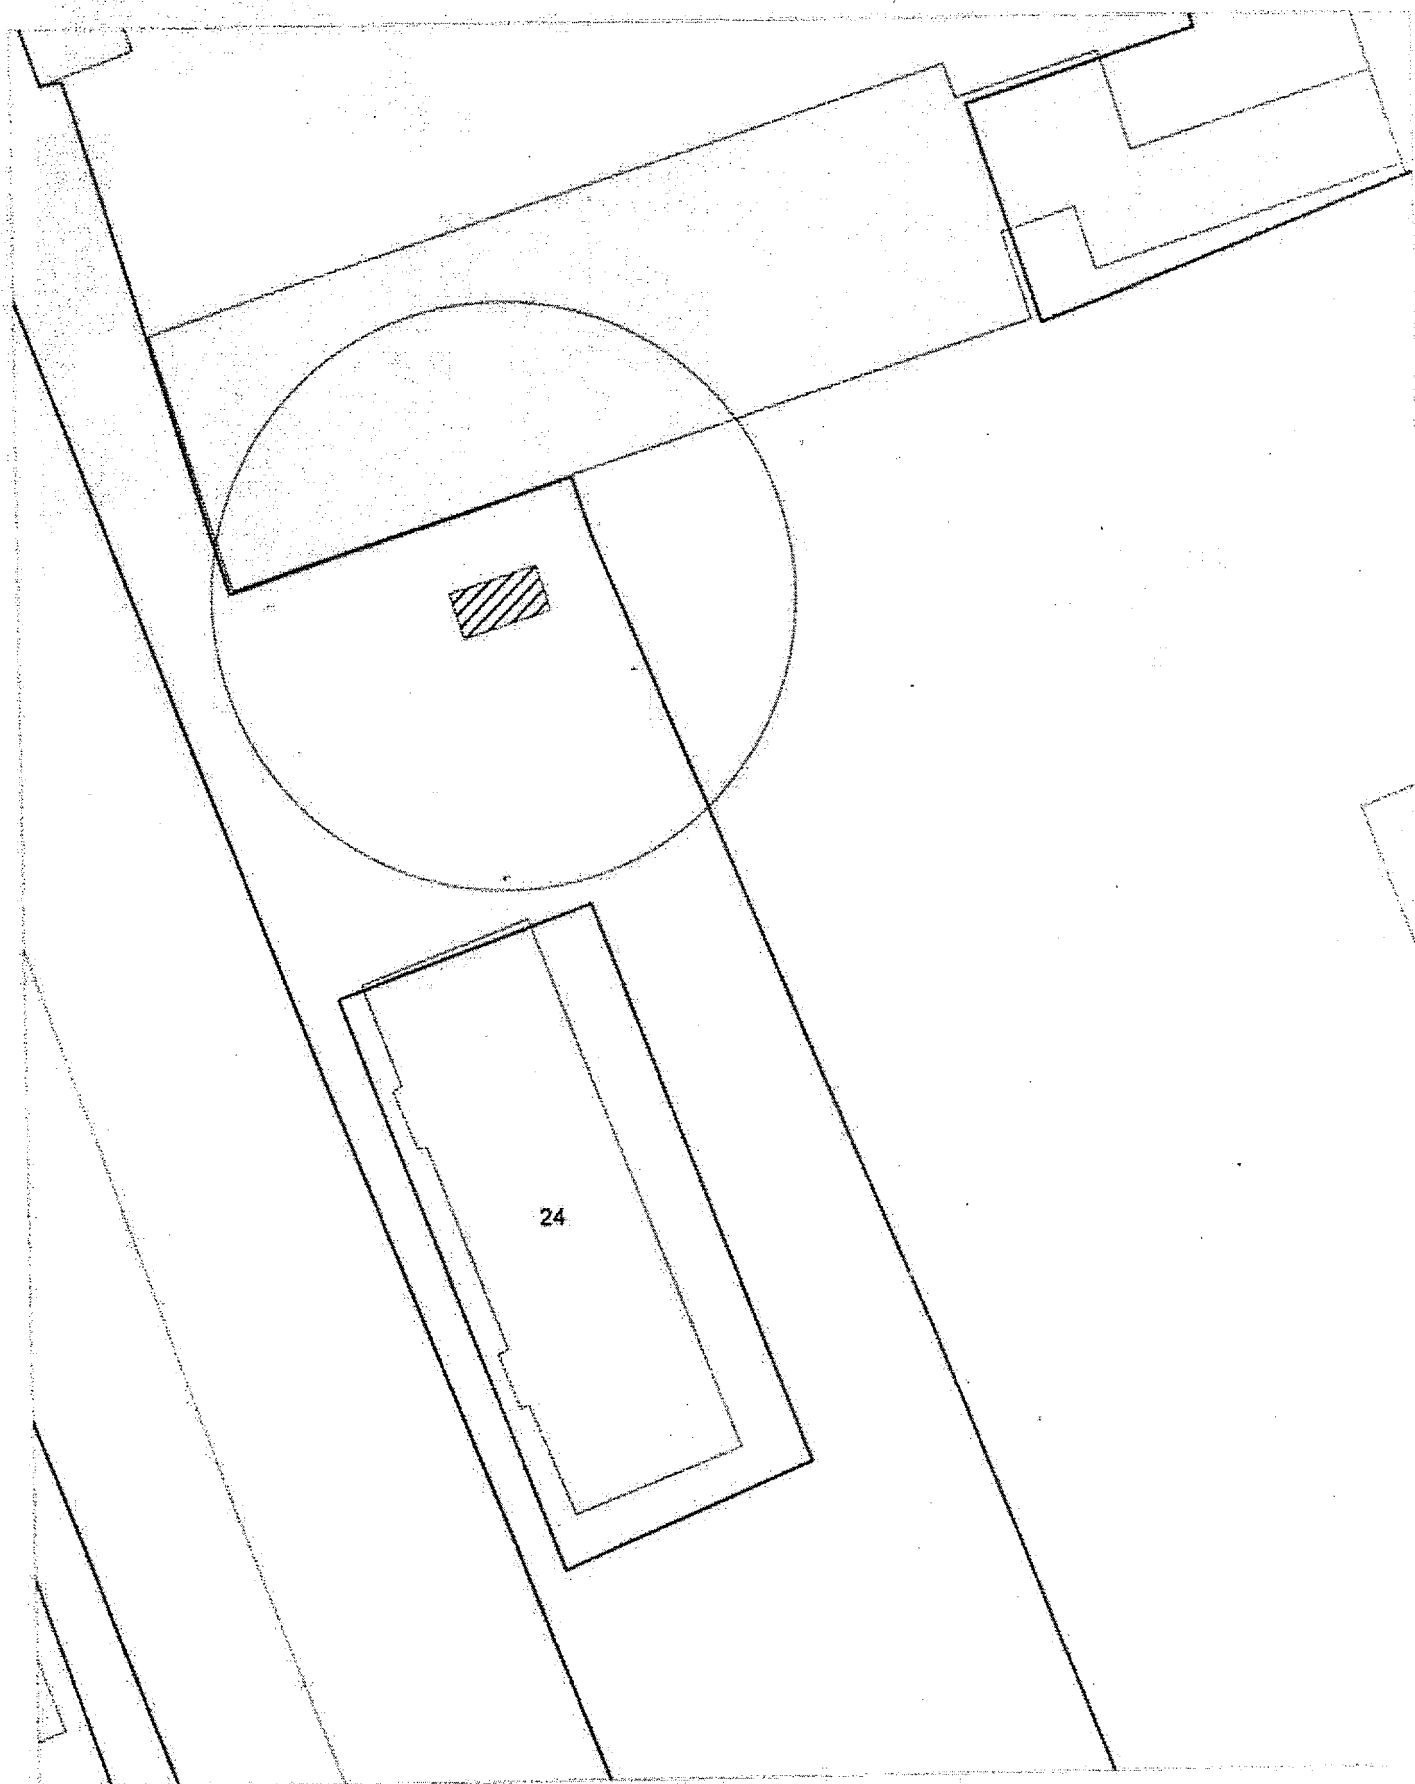


Карта-схема территории
размещения нестационарного объекта по адресу: ул. Звездная, (30)
на топографическом плане

М 1:500

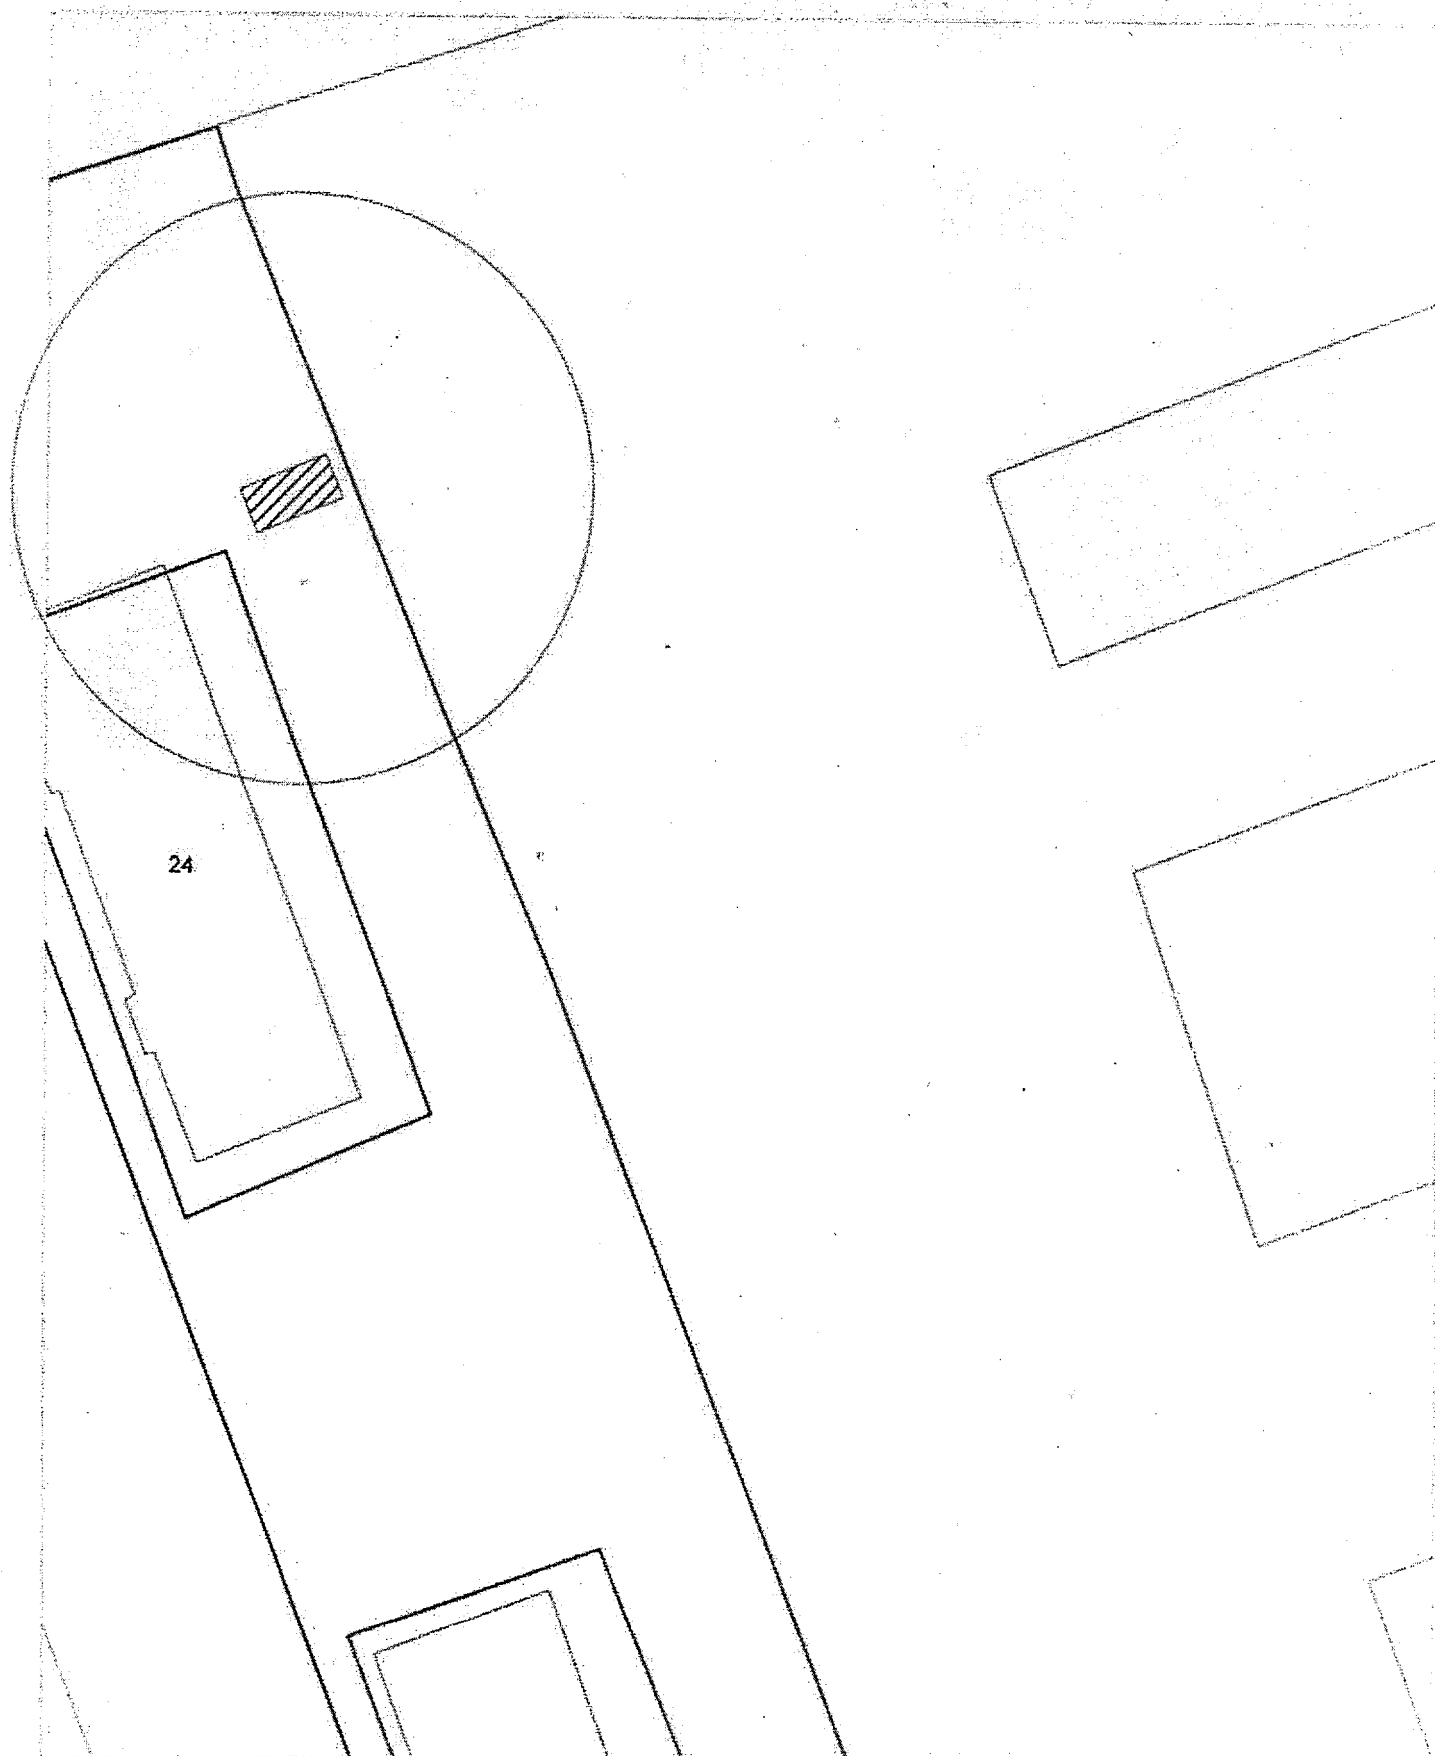

Карта - схема территории
размещения нестационарных объектов по ул. Героев Революции, 7/4
на топографическом плане М 1:500

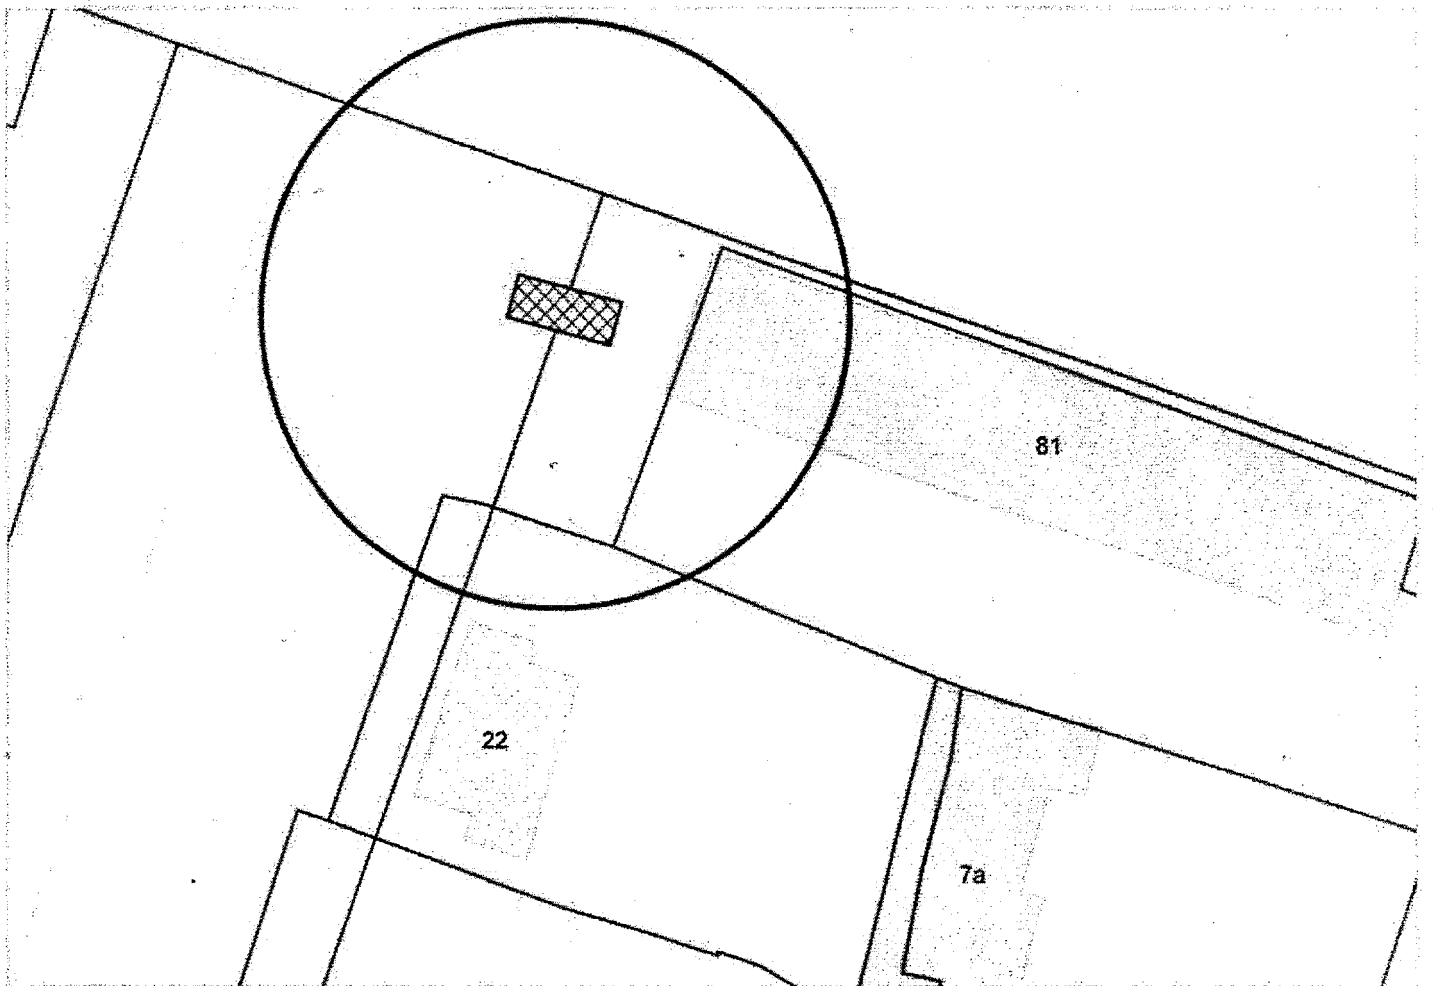

Карта-схема территории №

по адресному ориентиру: ул. Петухова, (12/4)

на топографическом плане М 1:500

