



Карта - схема

с адресным ориентиром: Фабричный переулок, (11)
на топографическом плане М1:500

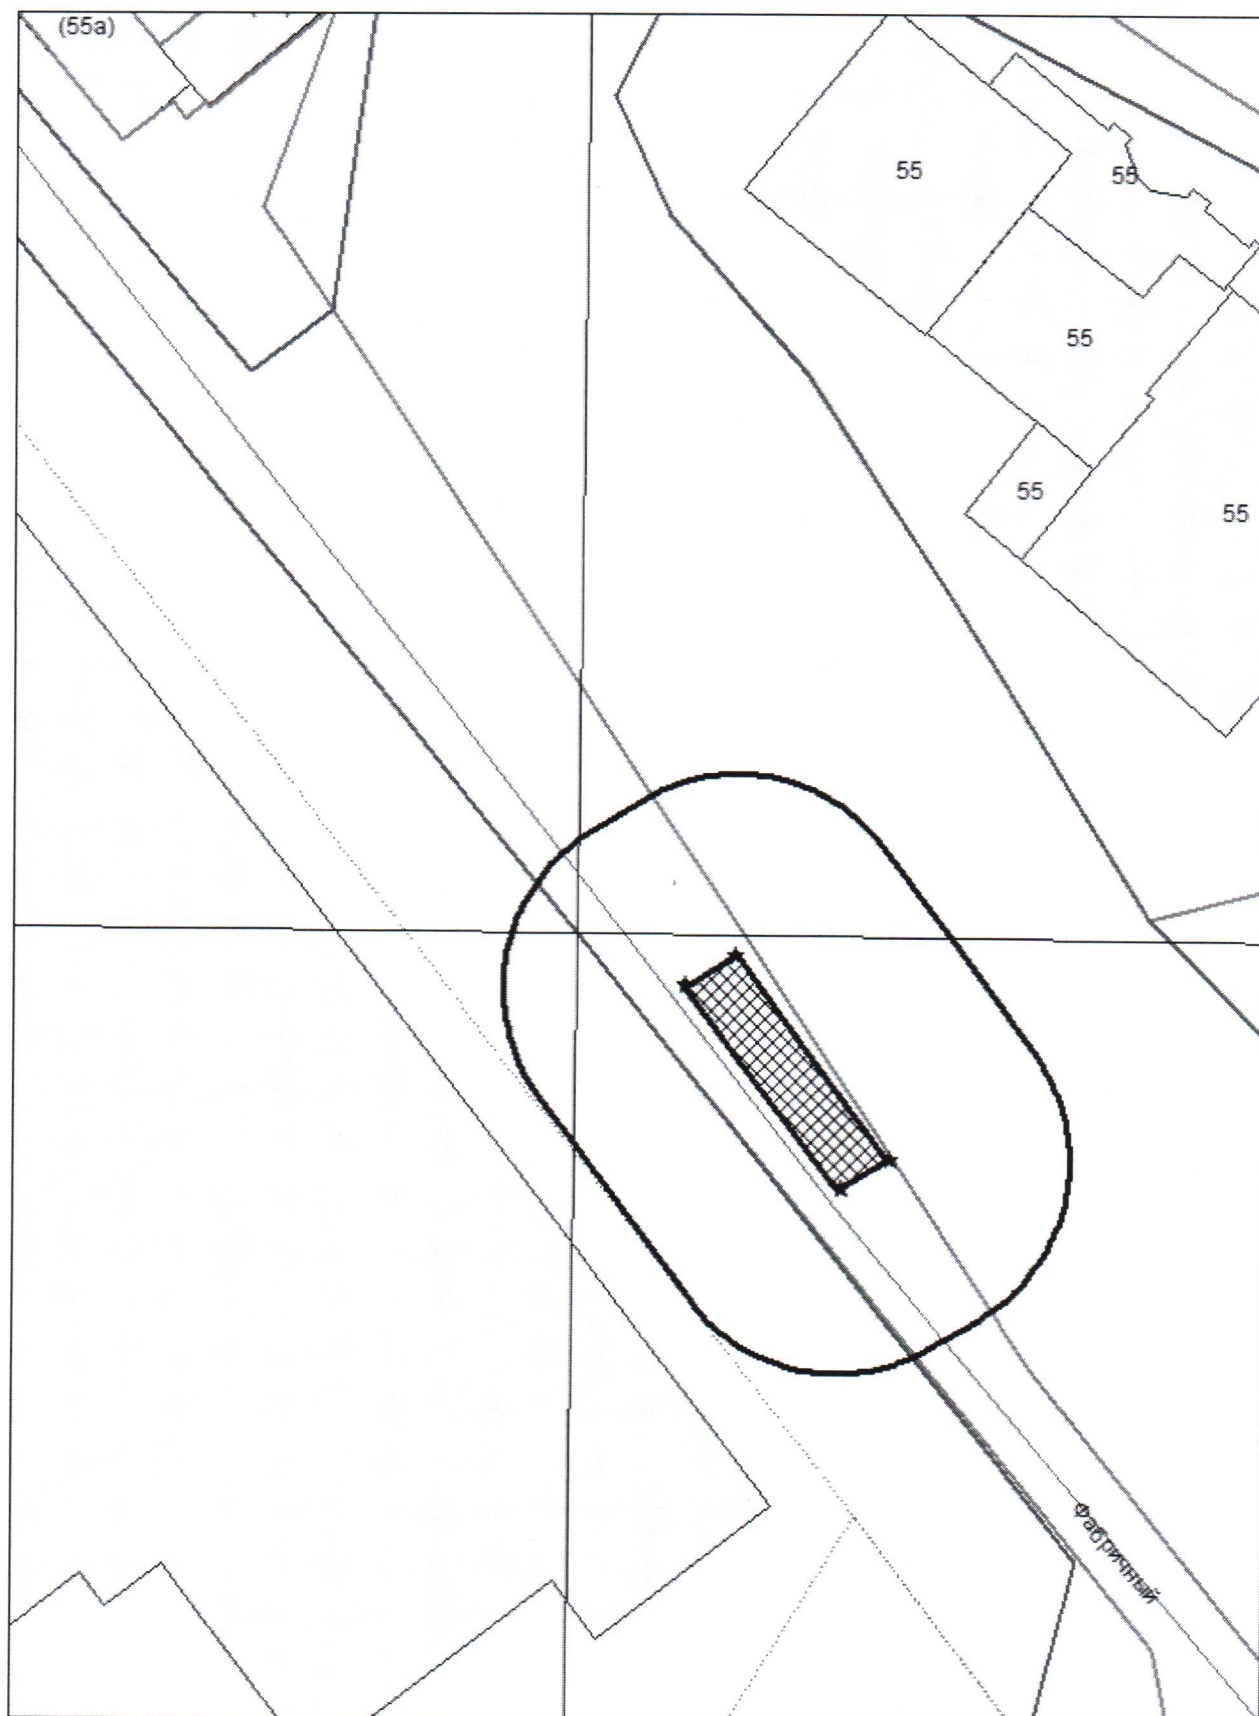

Карта-схема территории
размещения нестационарного объекта по ул. Аксенова, (26а)
на топографическом плане
М 1:500

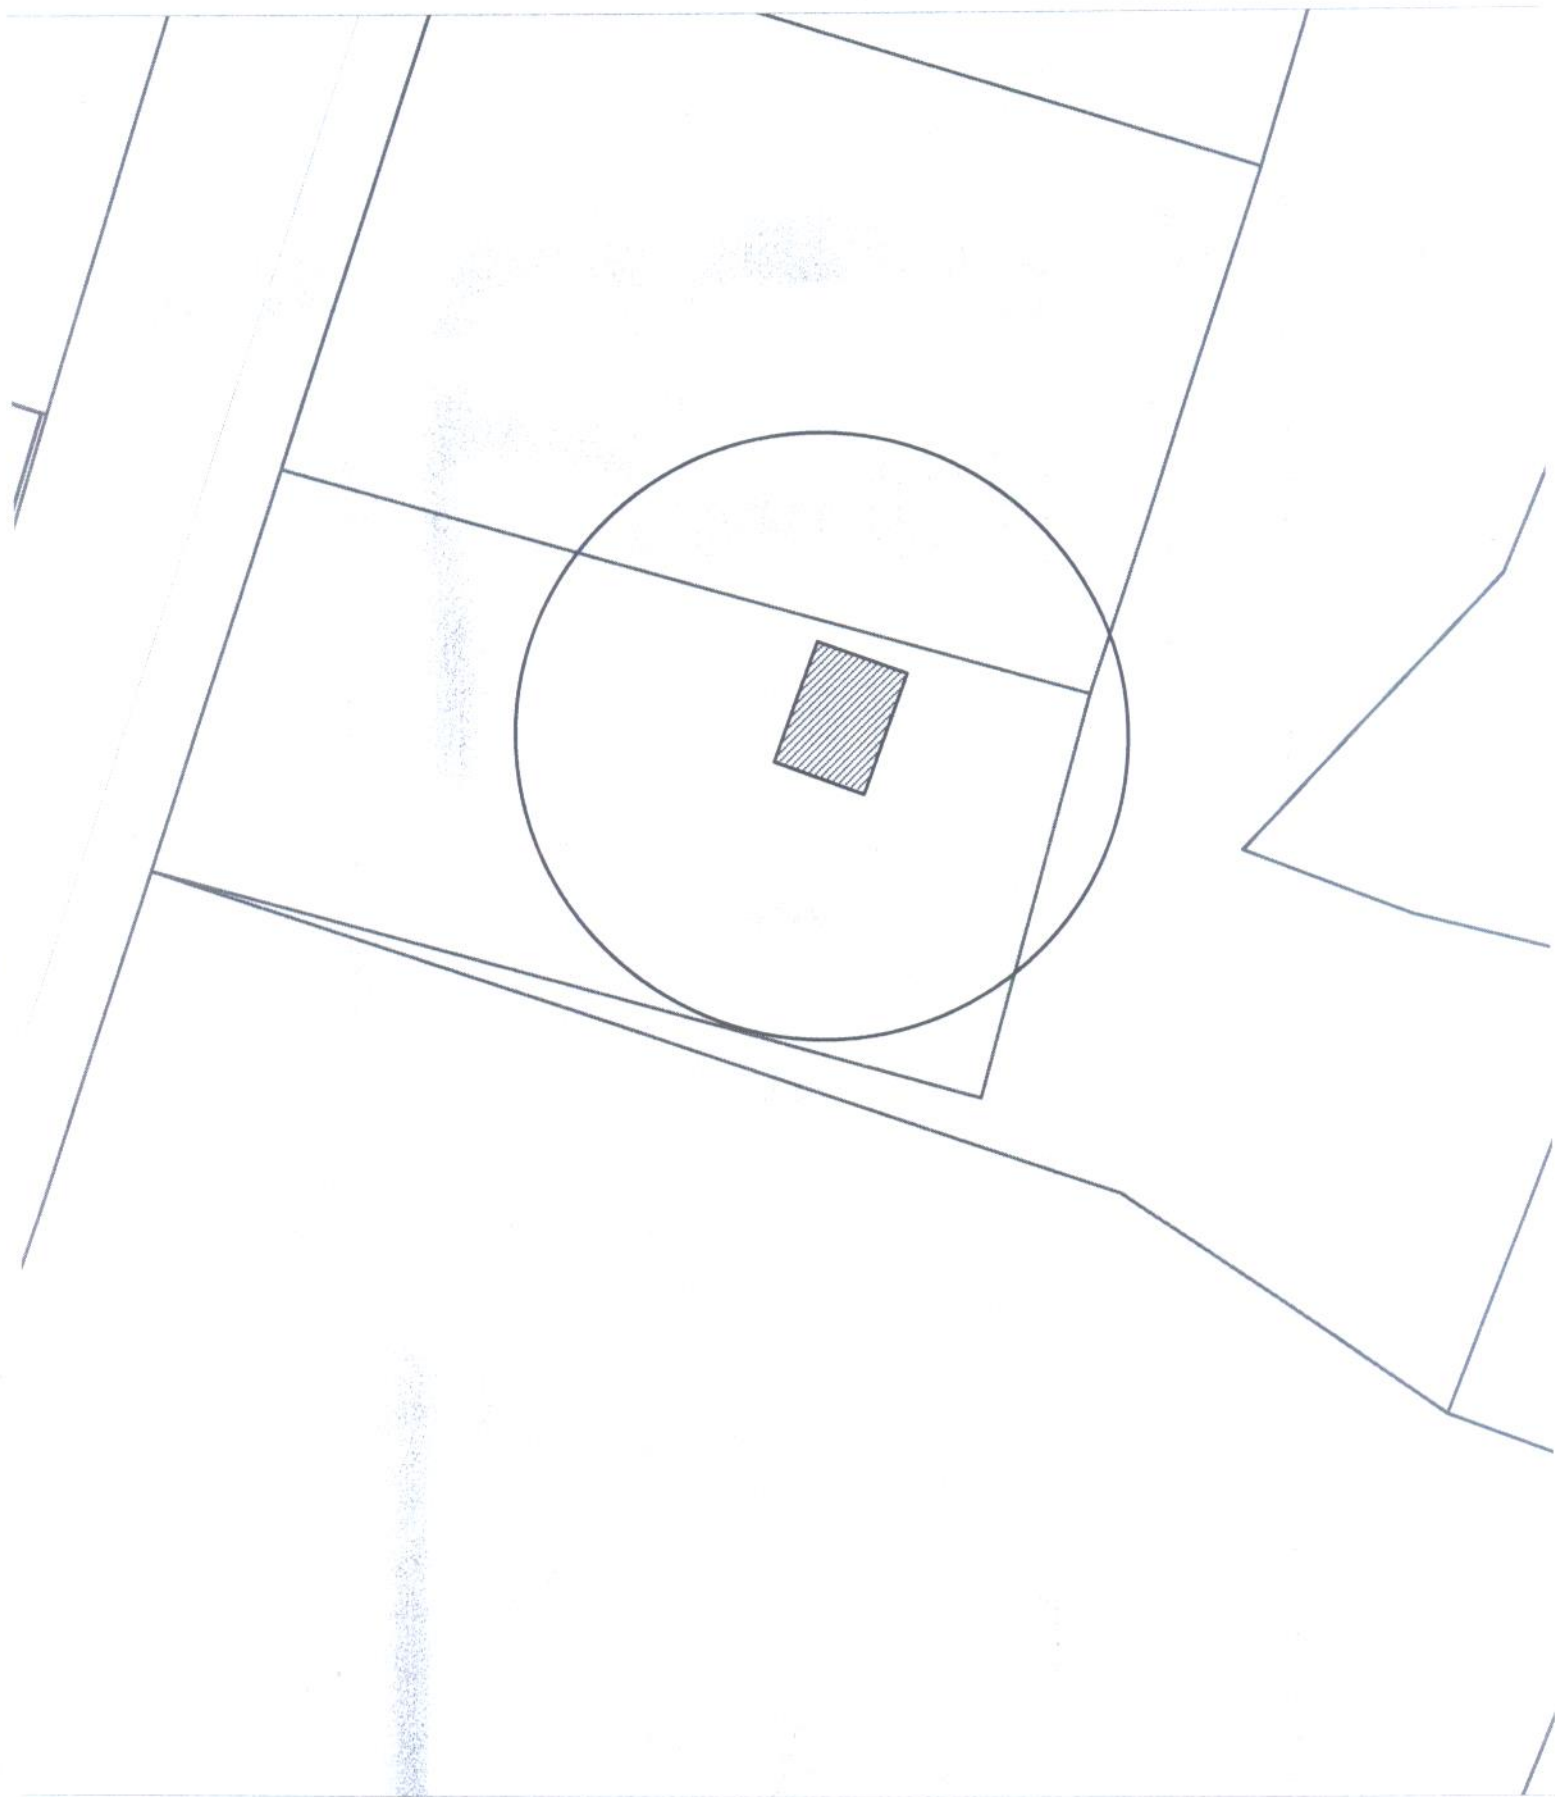

Карта-схема территории
размещения нестационарного объекта по ул. Аксенова, (26а)
на топографическом плане
М 1:500



Карта-схема территории
по адресному ориентиру улица Белинского, (167)
на топографическом плане М 1:1000

