



Карта-схема территории  
по адресному ориентиру Гусинобродский тракт, (110 к. 3)  
на топографическом плане М 1:500

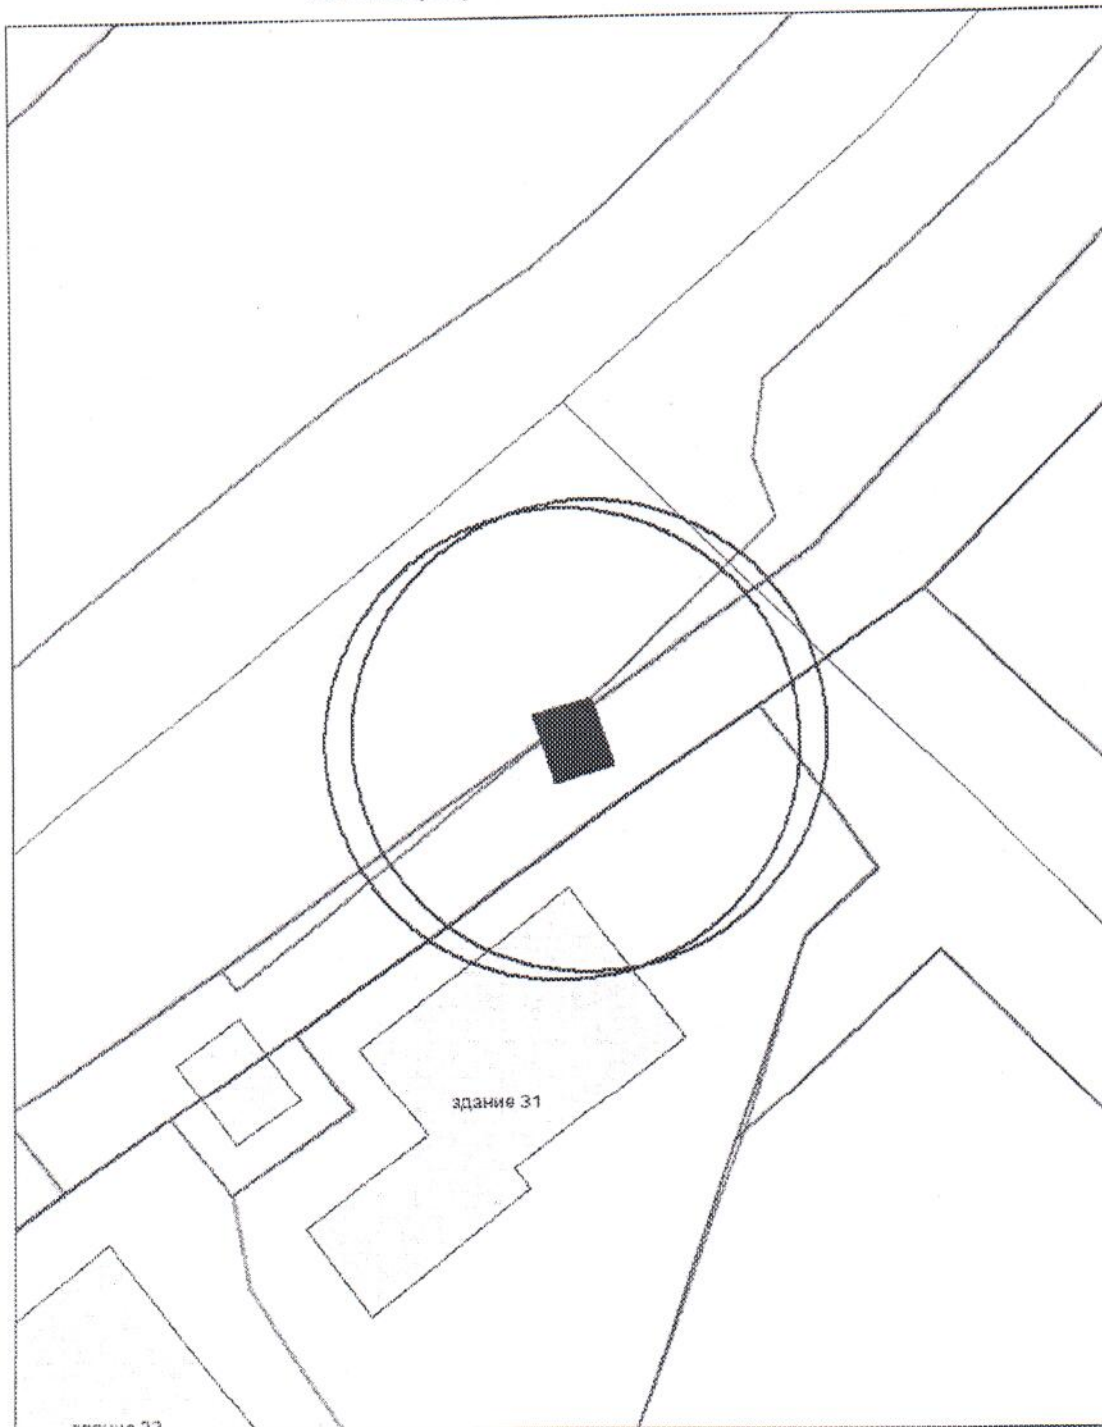


Карта-схема территории  
по адресному ориентиру улица Толстого, (89)  
на топографическом плане М 1:500

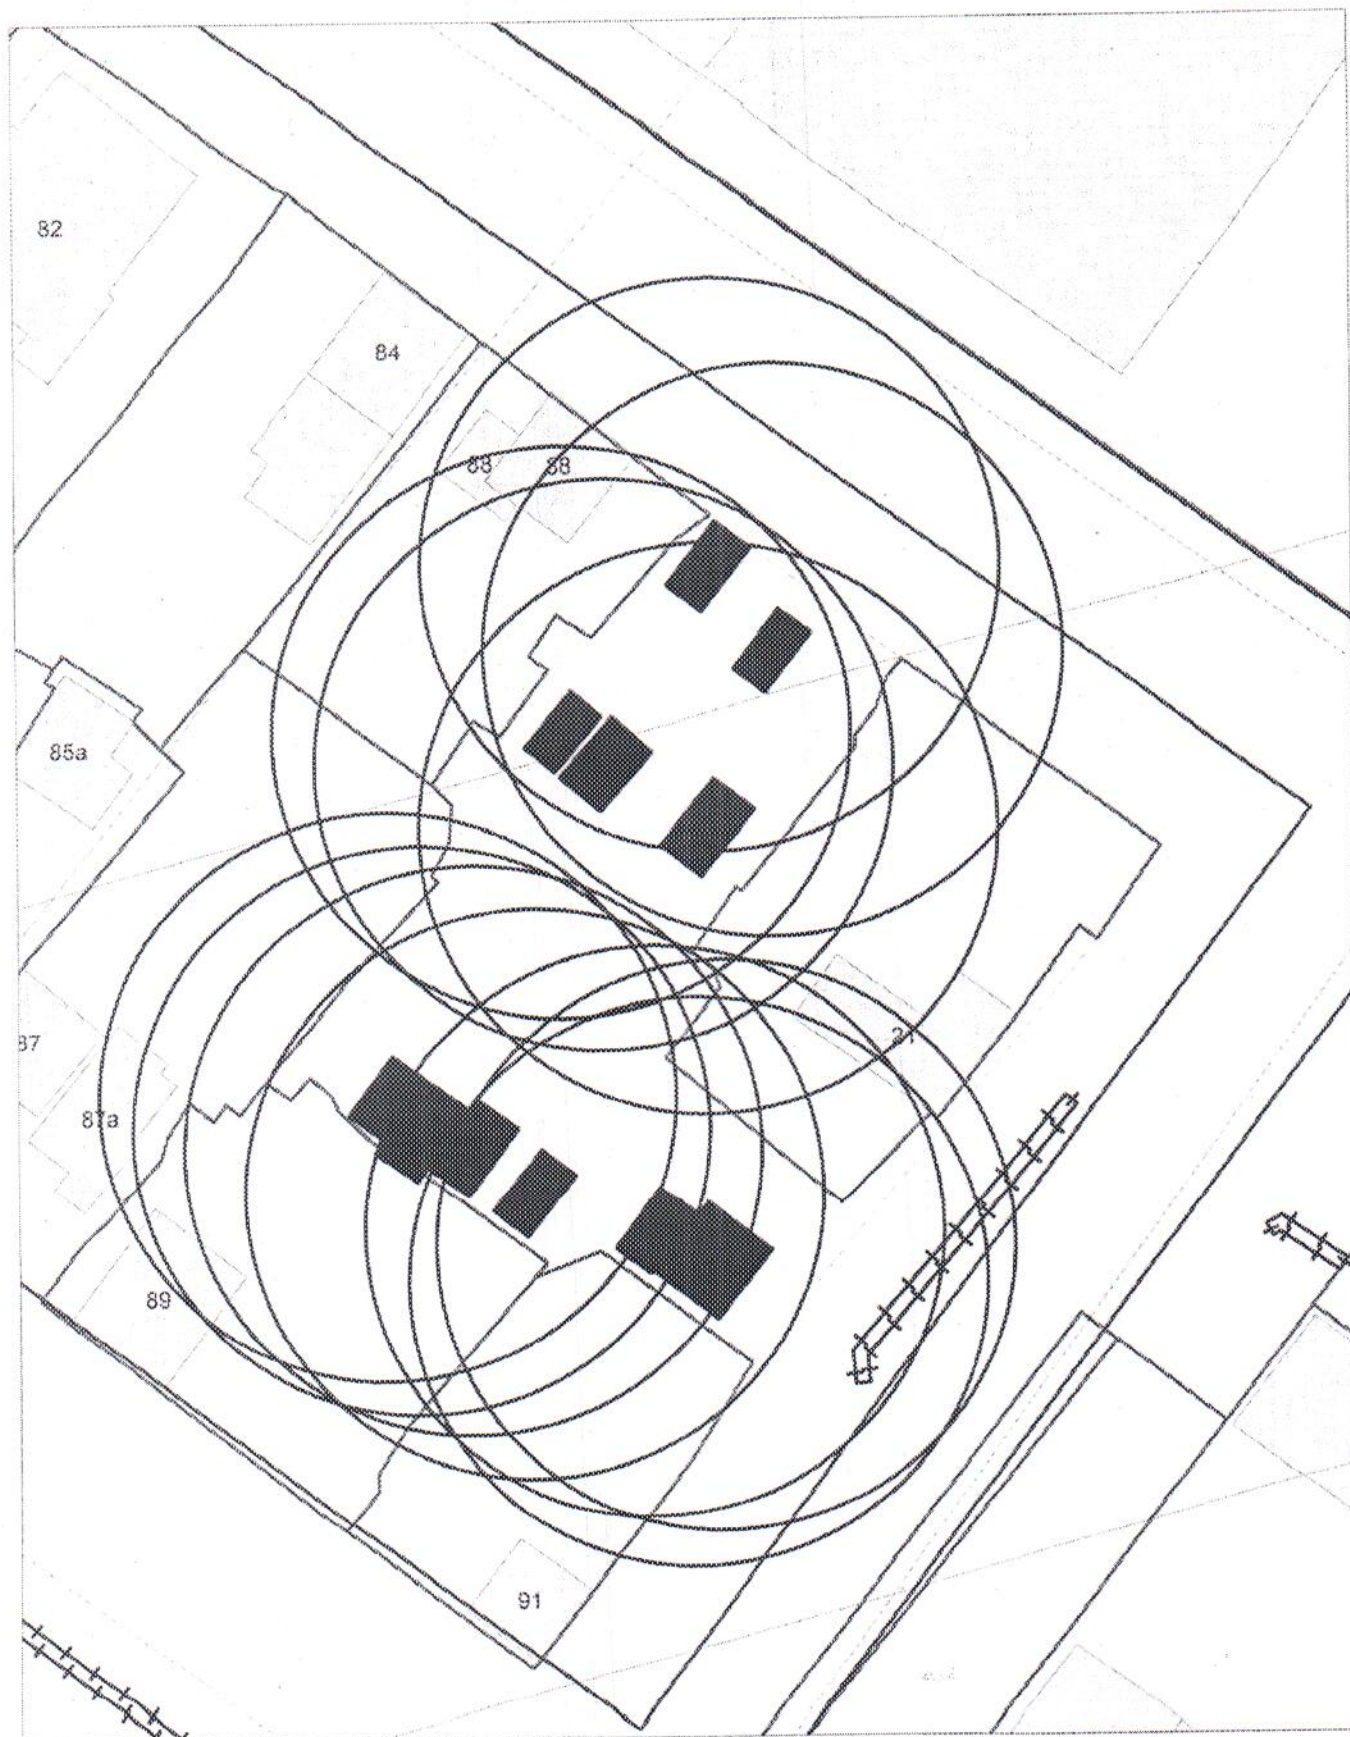


Карта - схема

с адресным ориентиром: ул. Железнодорожная, (11а)  
на топографическом плане М 1:500

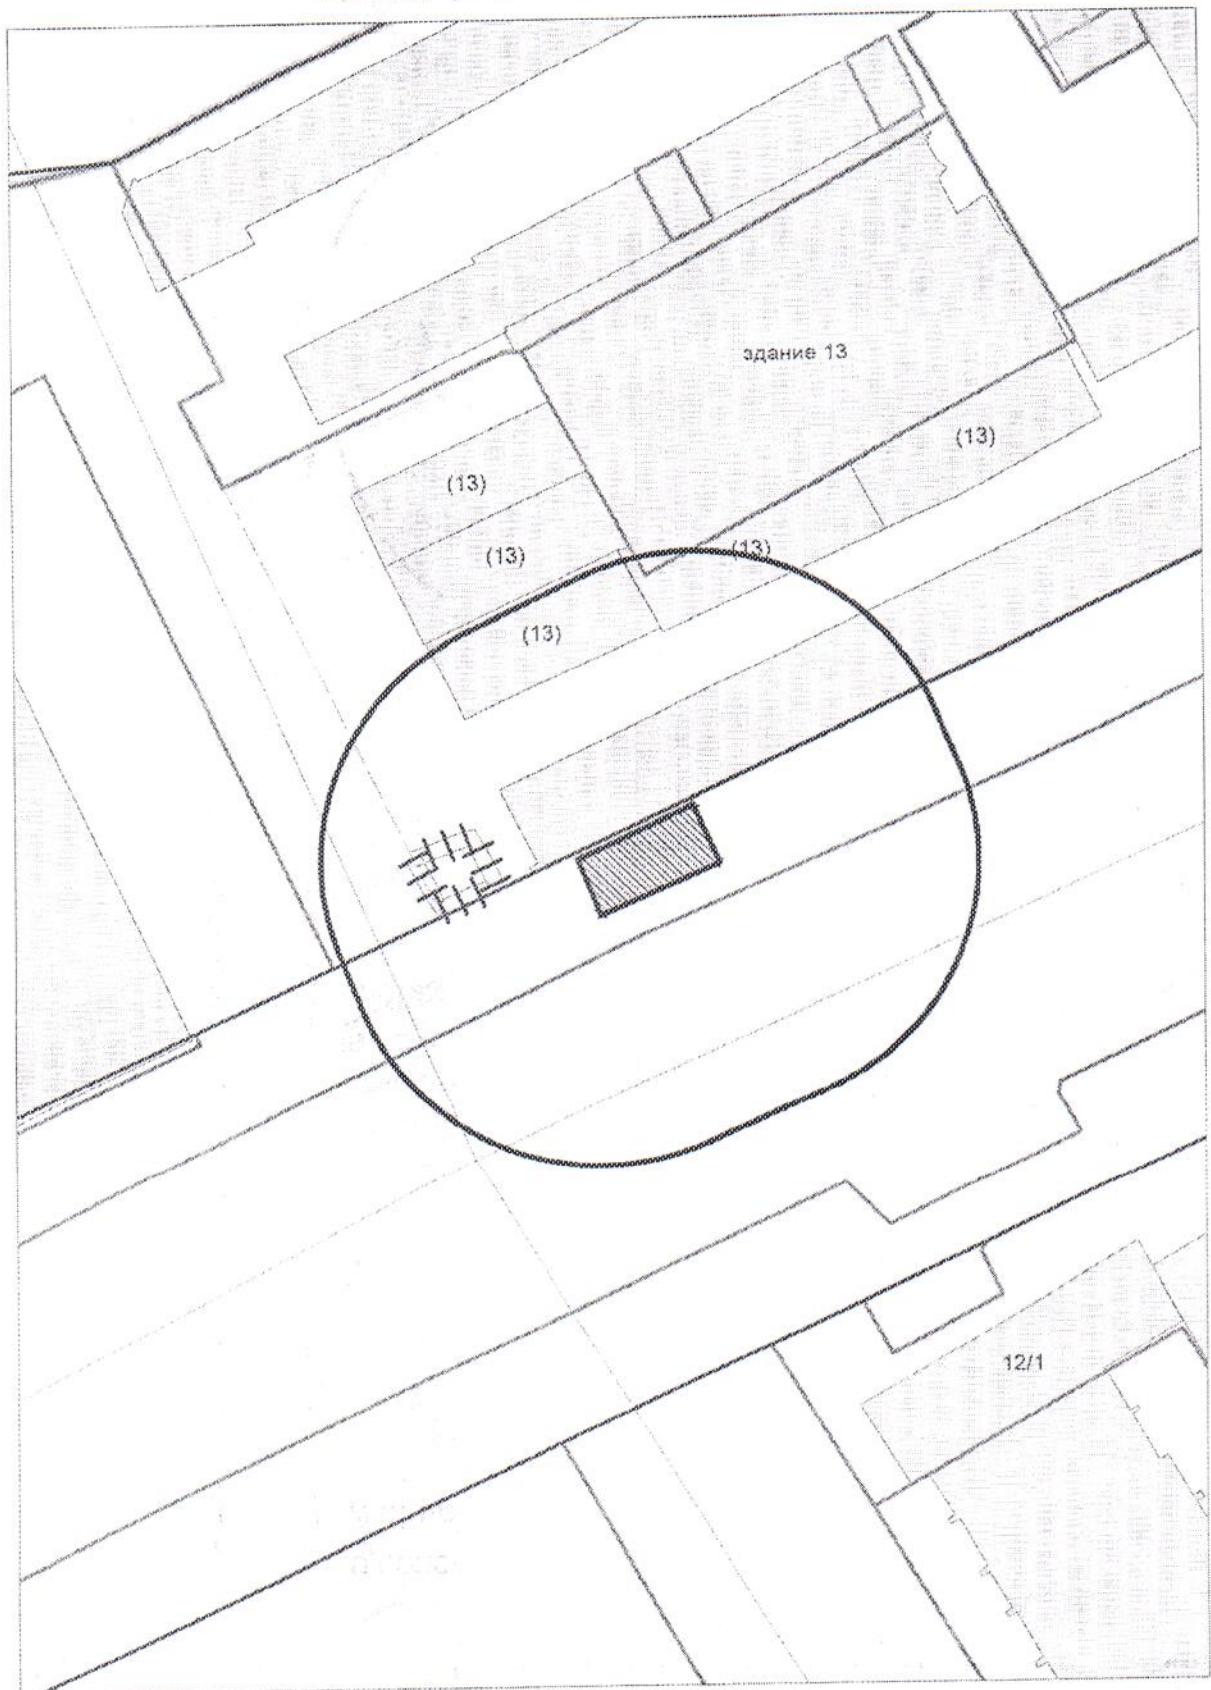


# Карта - схема


с адресным ориентиром: ул. Дуси Ковальчук, (16)  
на топографическом плане М 1:500

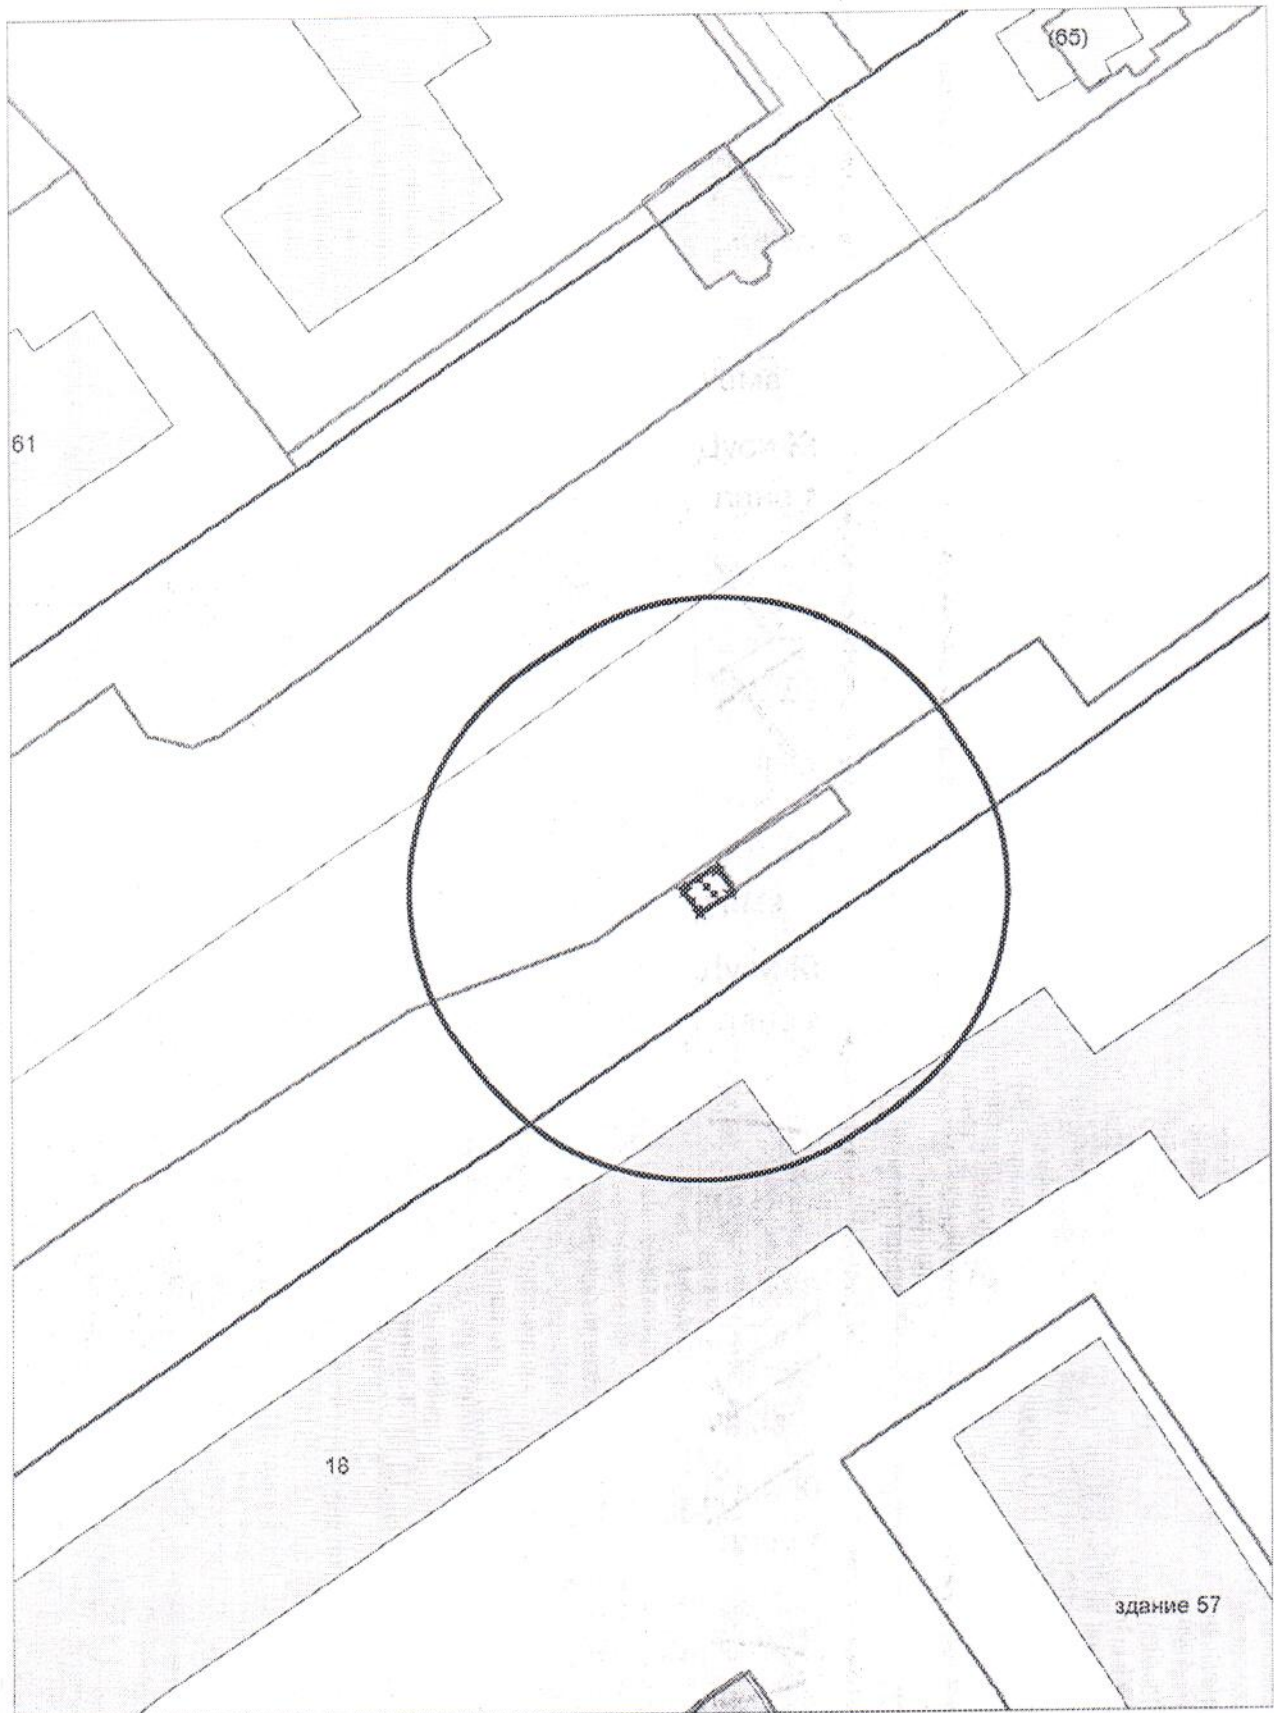

Карта - схема  
с адресным ориентиром: ул. Дуся Ковальчук, (73)  
на топографическом плане М 1:500

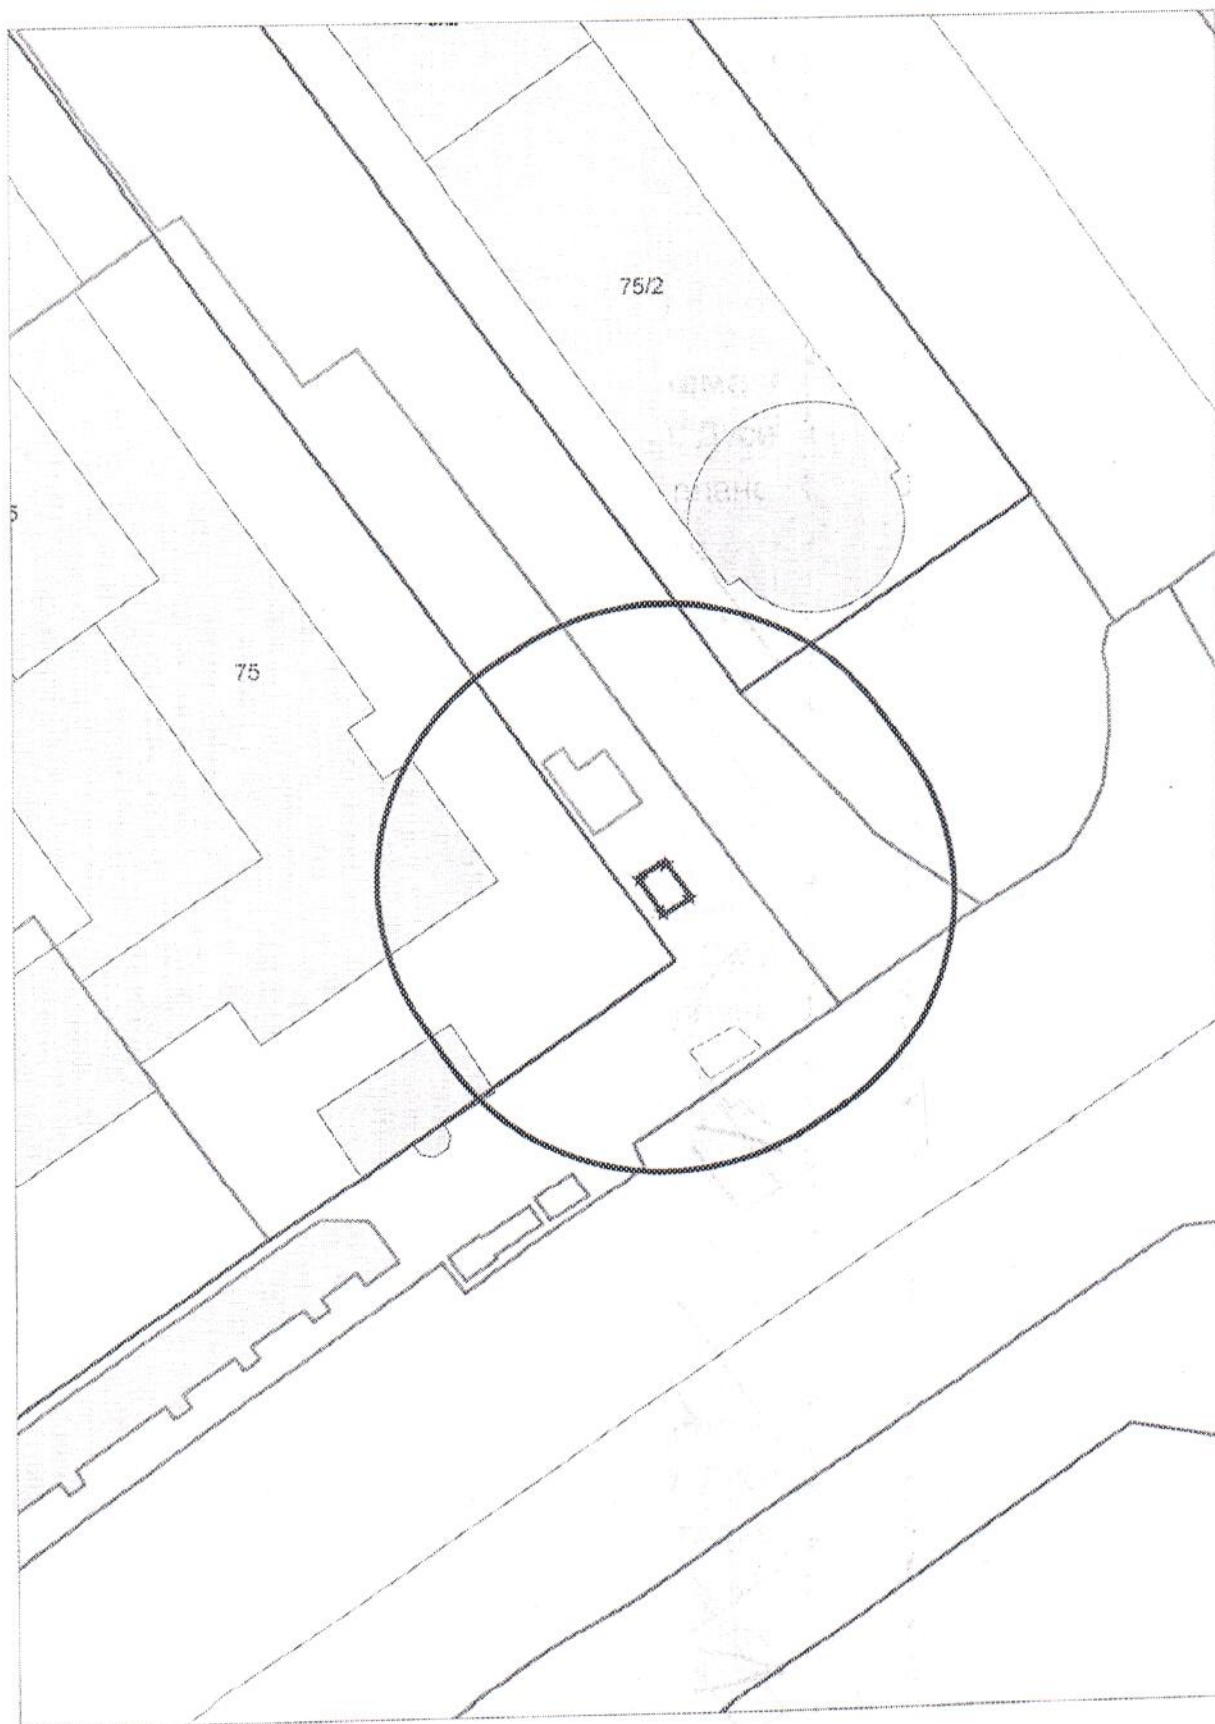


Карта - схема  
с адресным ориентиром: Красный проспект, (39)  
на топографическом плане М 1:500

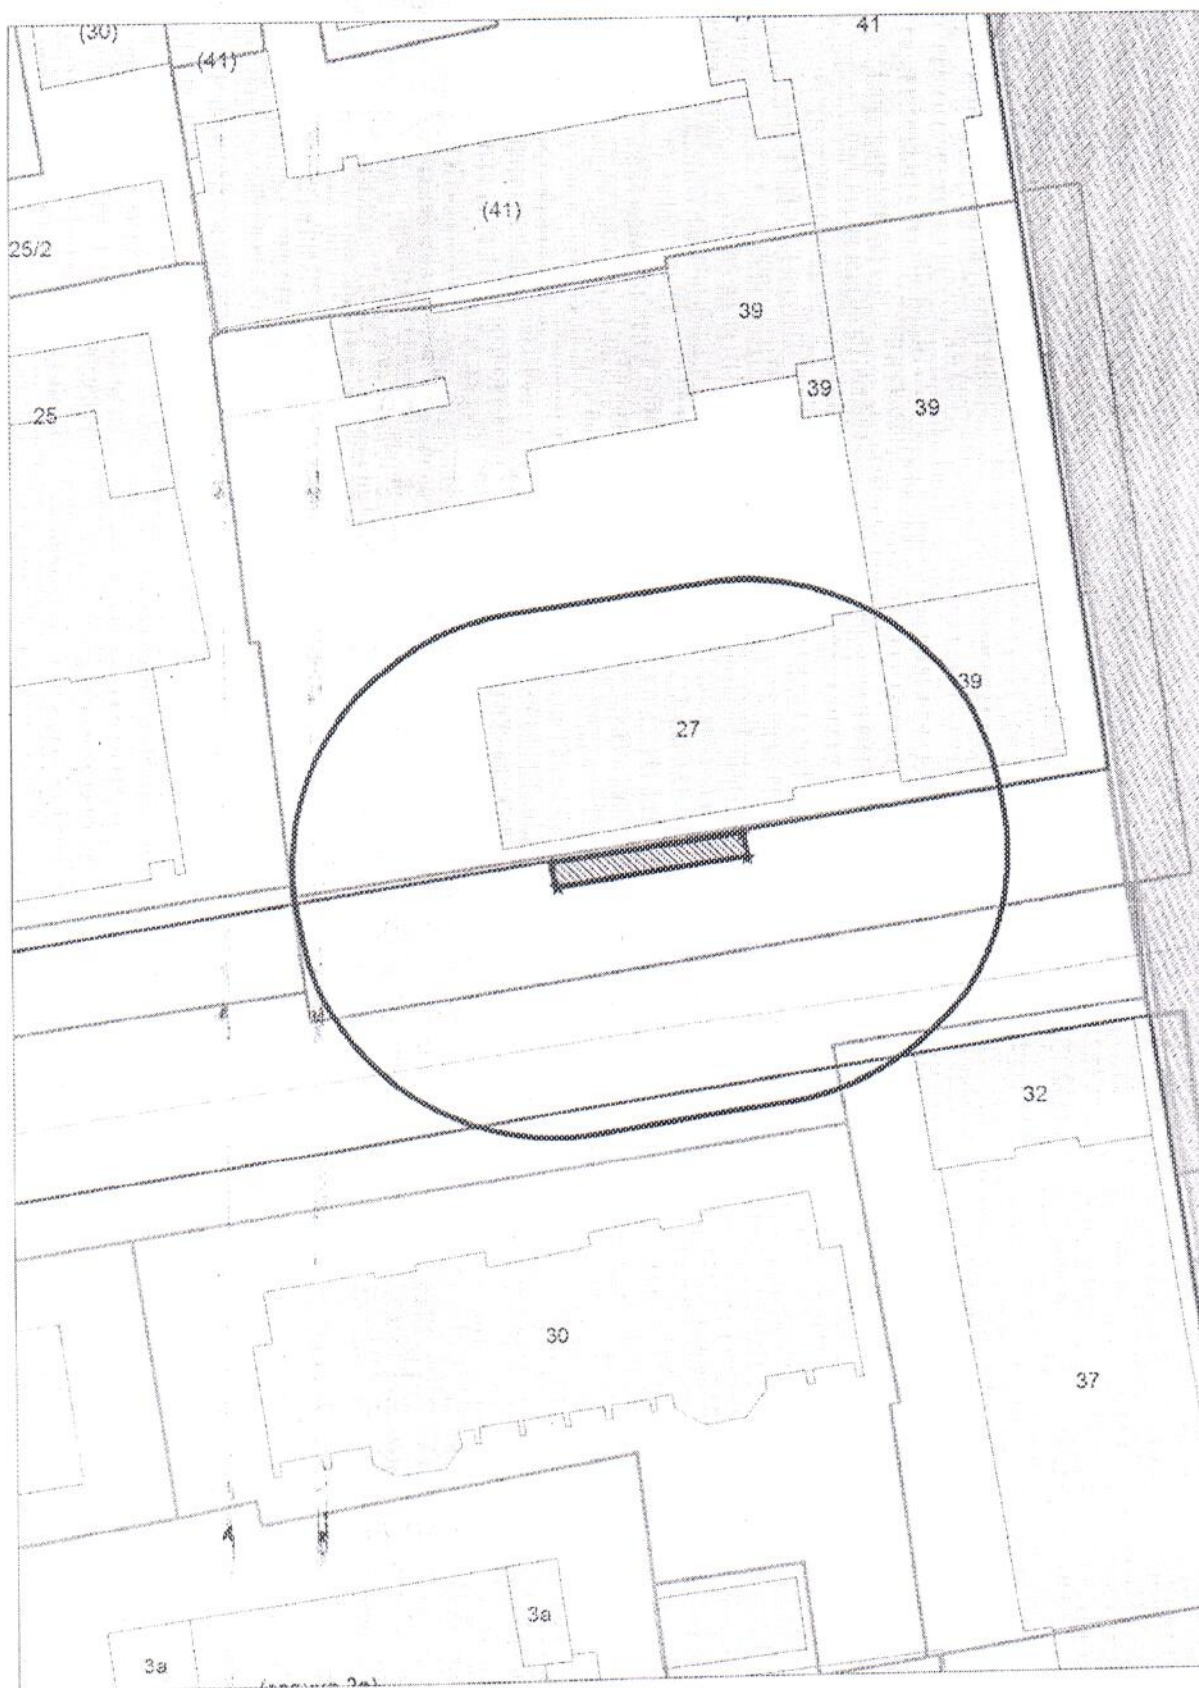

# Карта - схема


с адресным ориентиром: ул. Гоголя, (19)  
на топографическом плане М 1:500

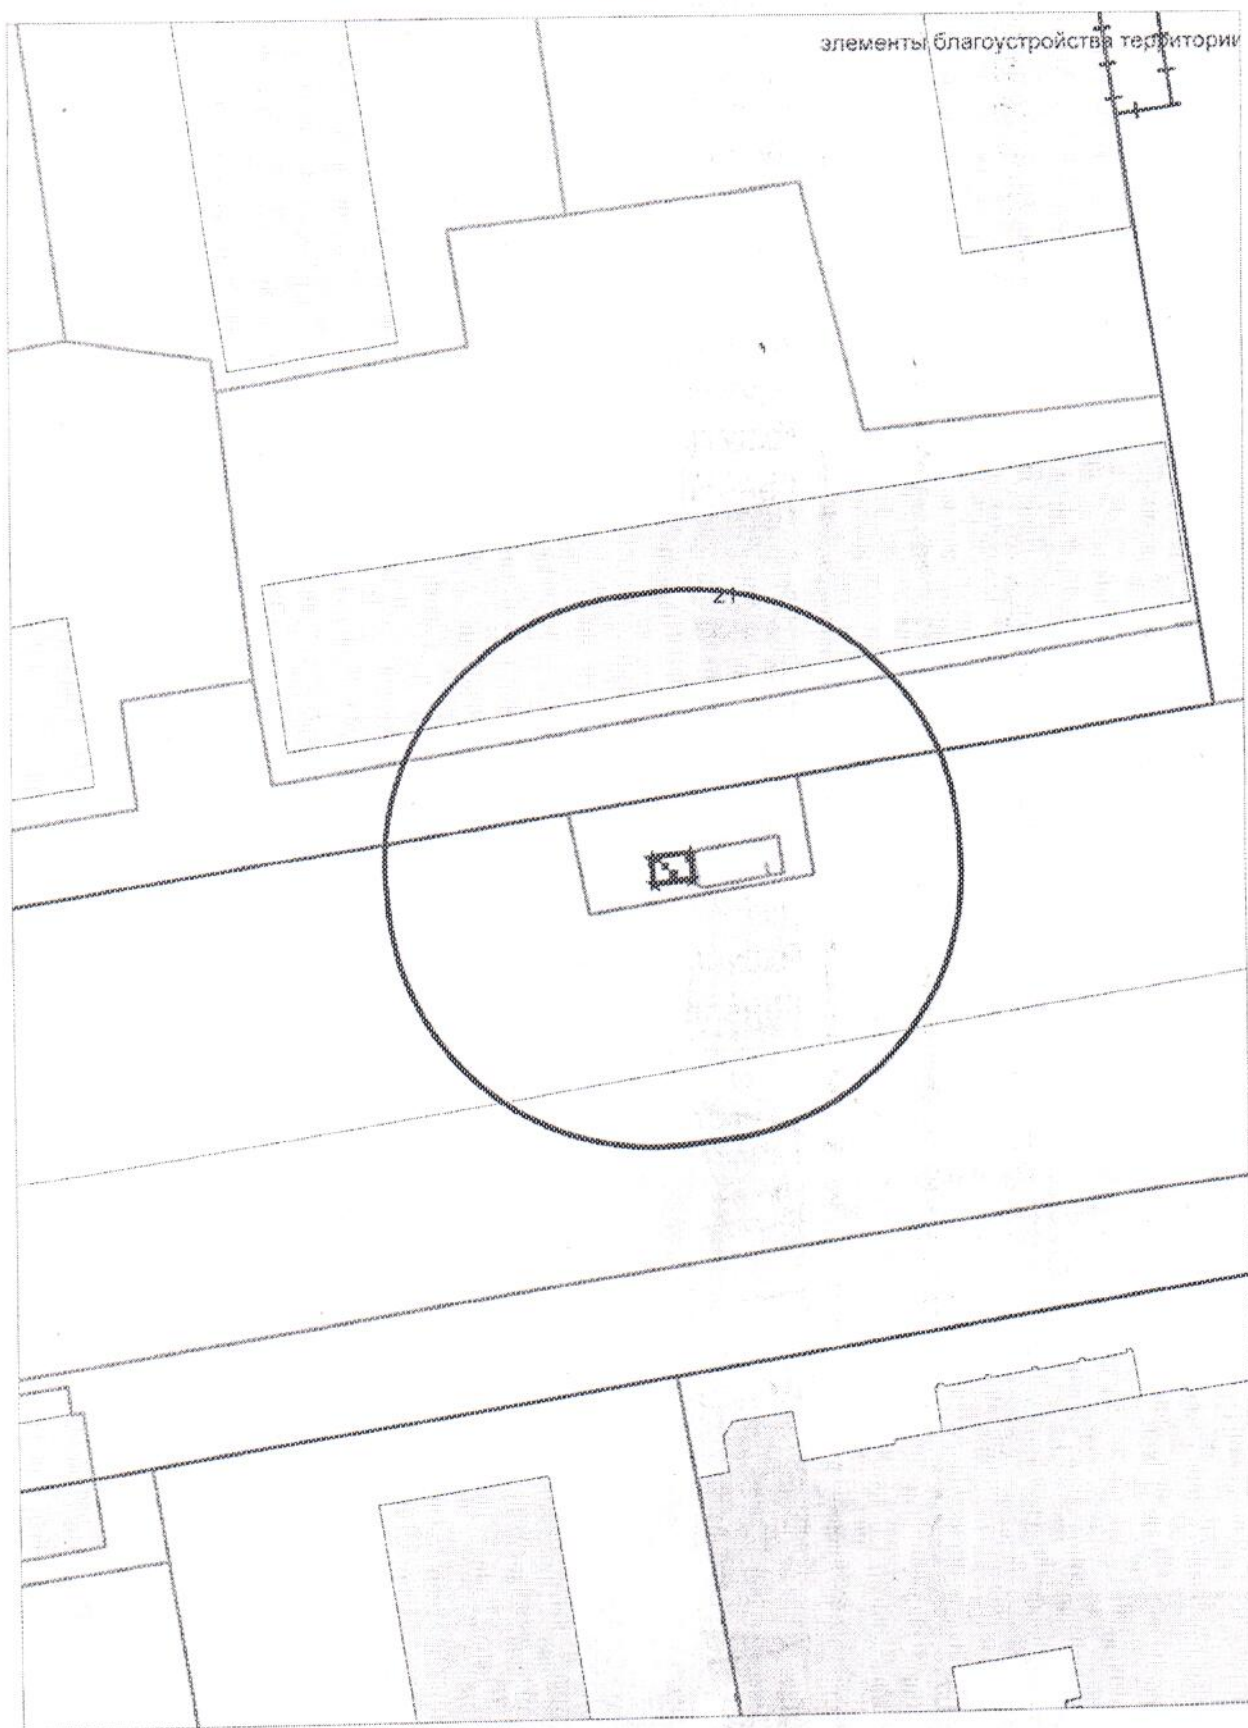


Карта - схема  
с адресным ориентиром: ул. Советская, (6)  
на топографическом плане М 1:500



Карта - схема  
с адресным ориентиром: Красный проспект, (37)  
на топографическом плане М 1:500

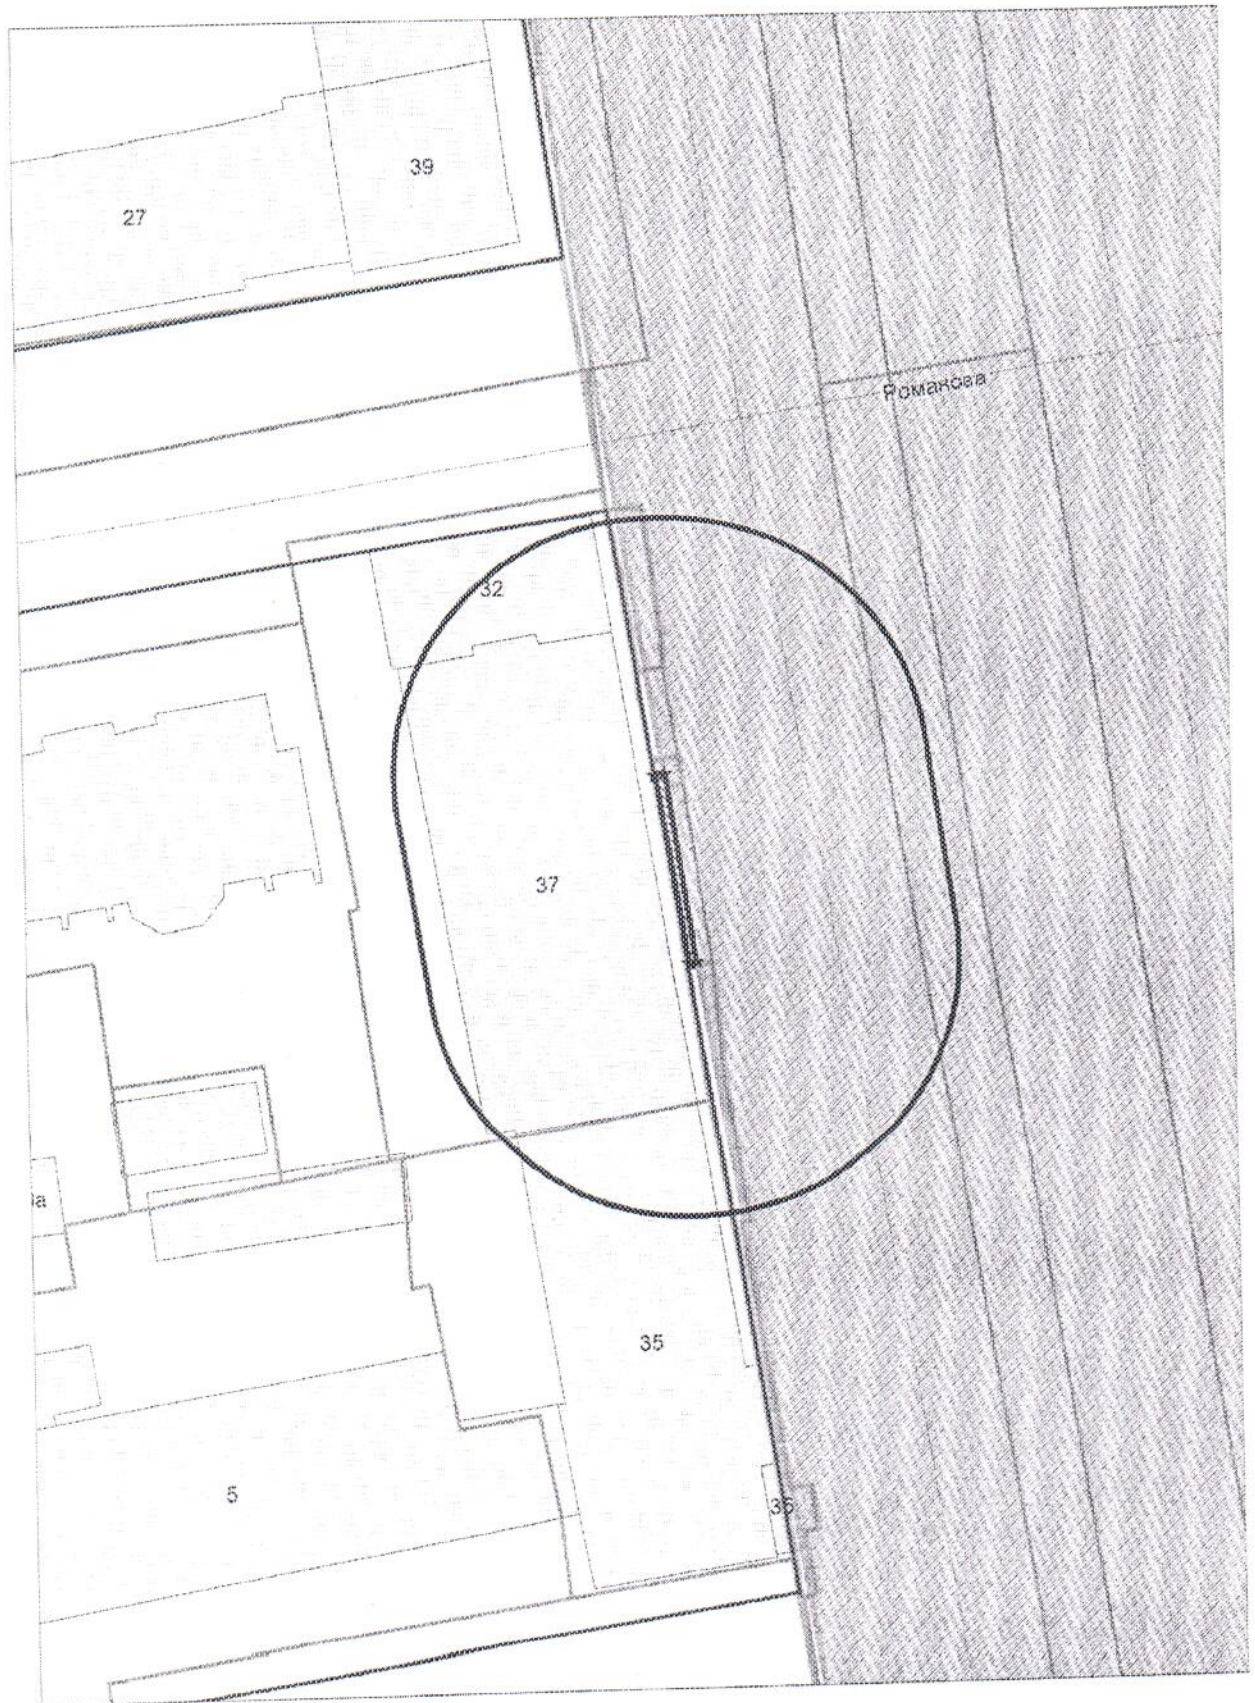

Карта - схема  
с адресным ориентиром: ул. Советская, (20)  
на топографическом плане М 1:500

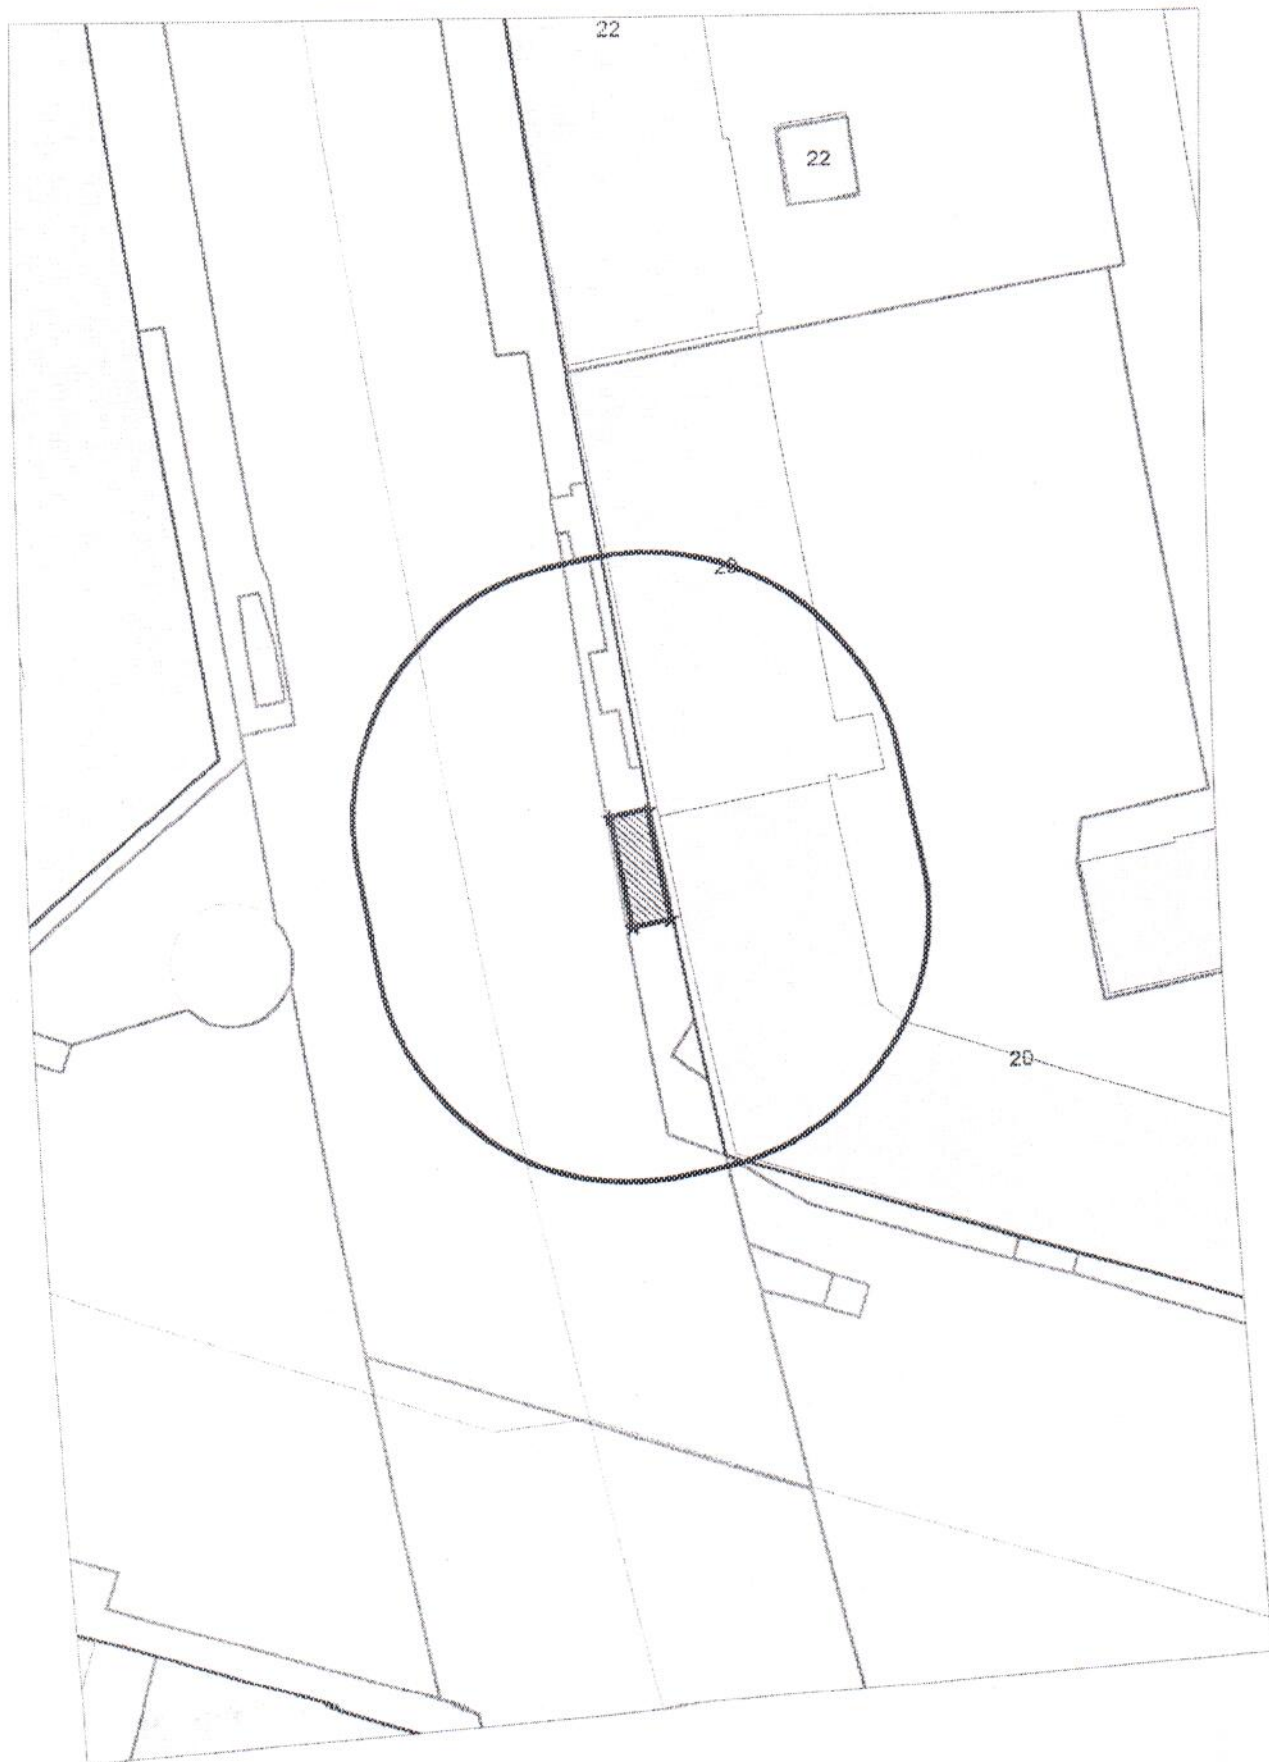

**Карта - схема**  
с адресным ориентиром: ул. Ленина, (48)  
на топографическом плане М 1:500

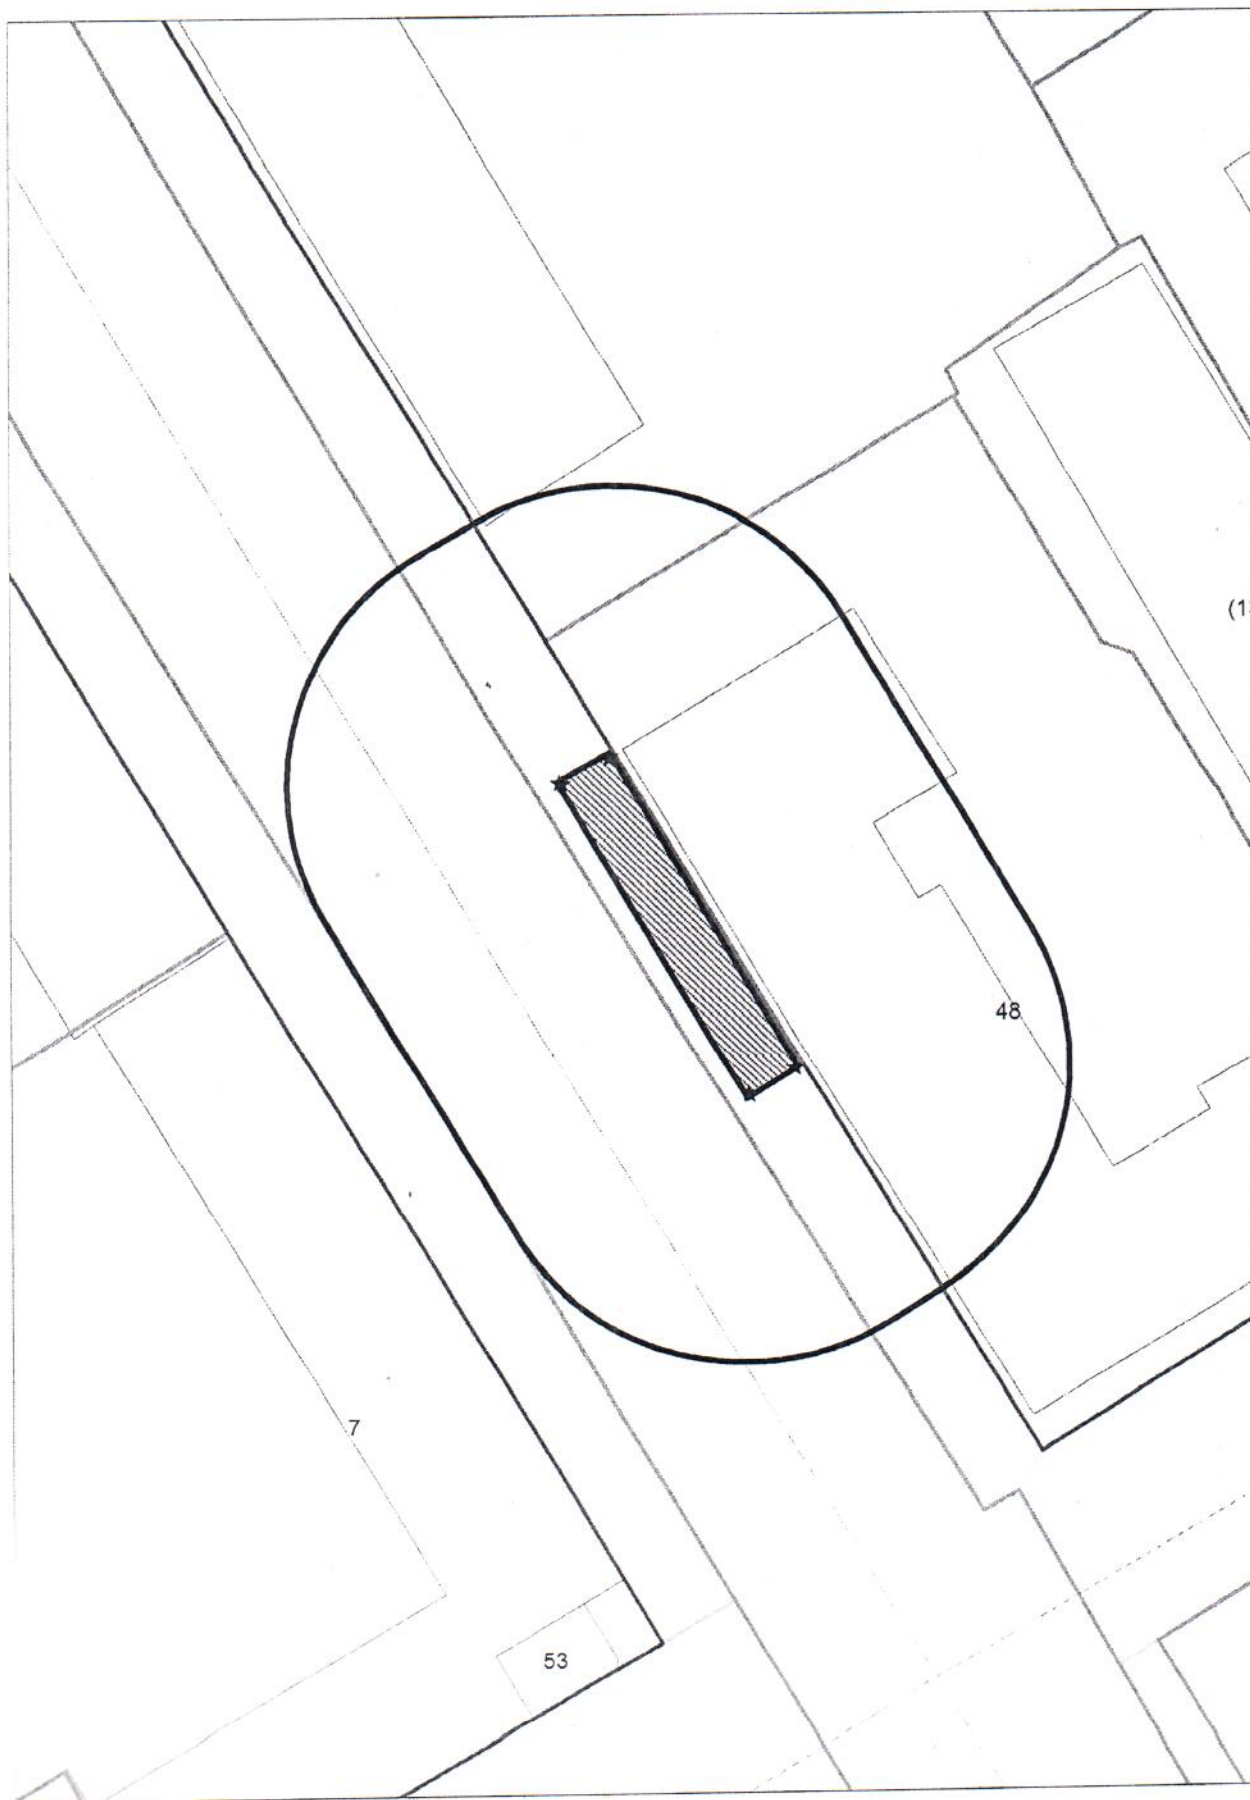


Схема территории по адресу: ул. Светлая, (88)  
в масштабе М 1:500

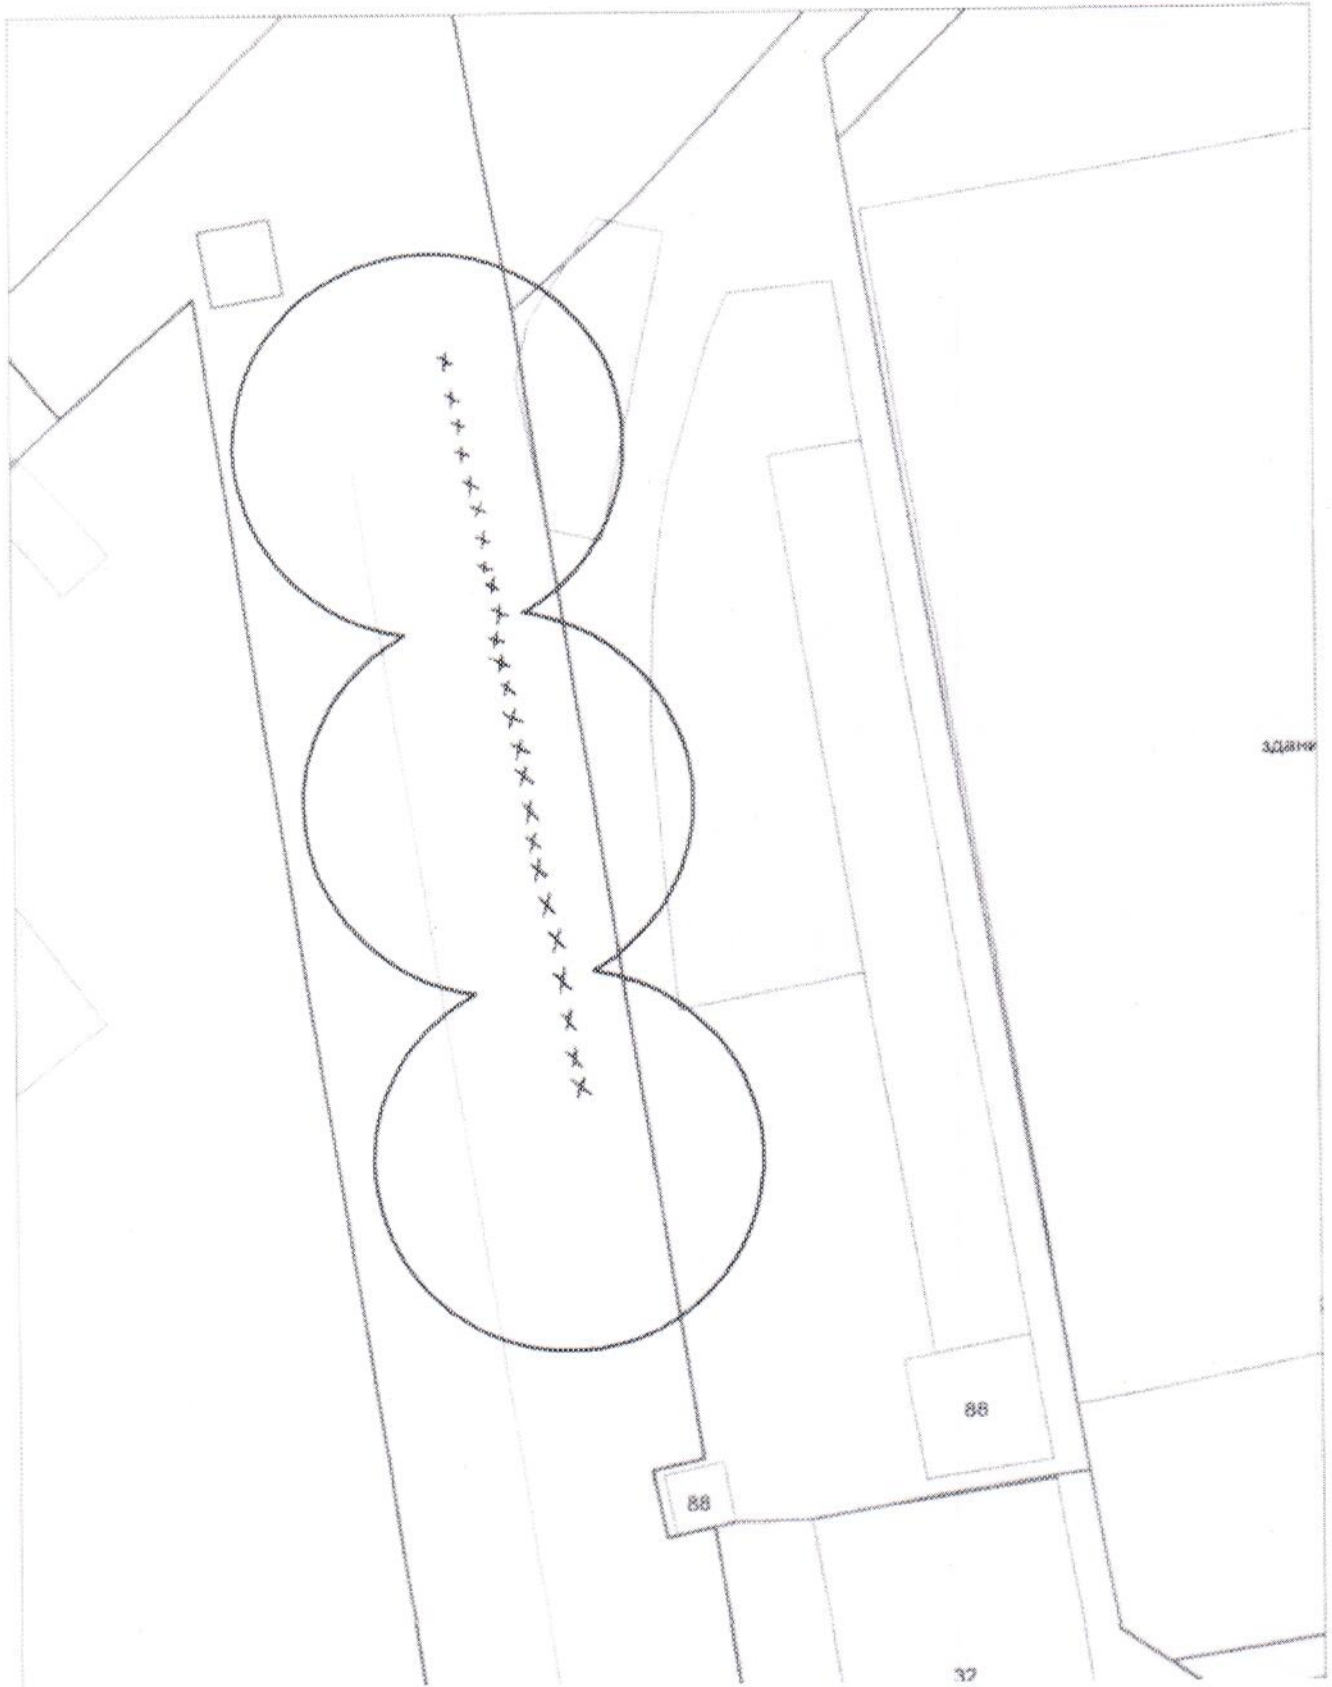


Схема территории по адресу: ул. Светлая, (88)  
в масштабе М 1:500



Схема территории по адресу: Гусинобродское шоссе, (11)  
в масштабе М 1:500

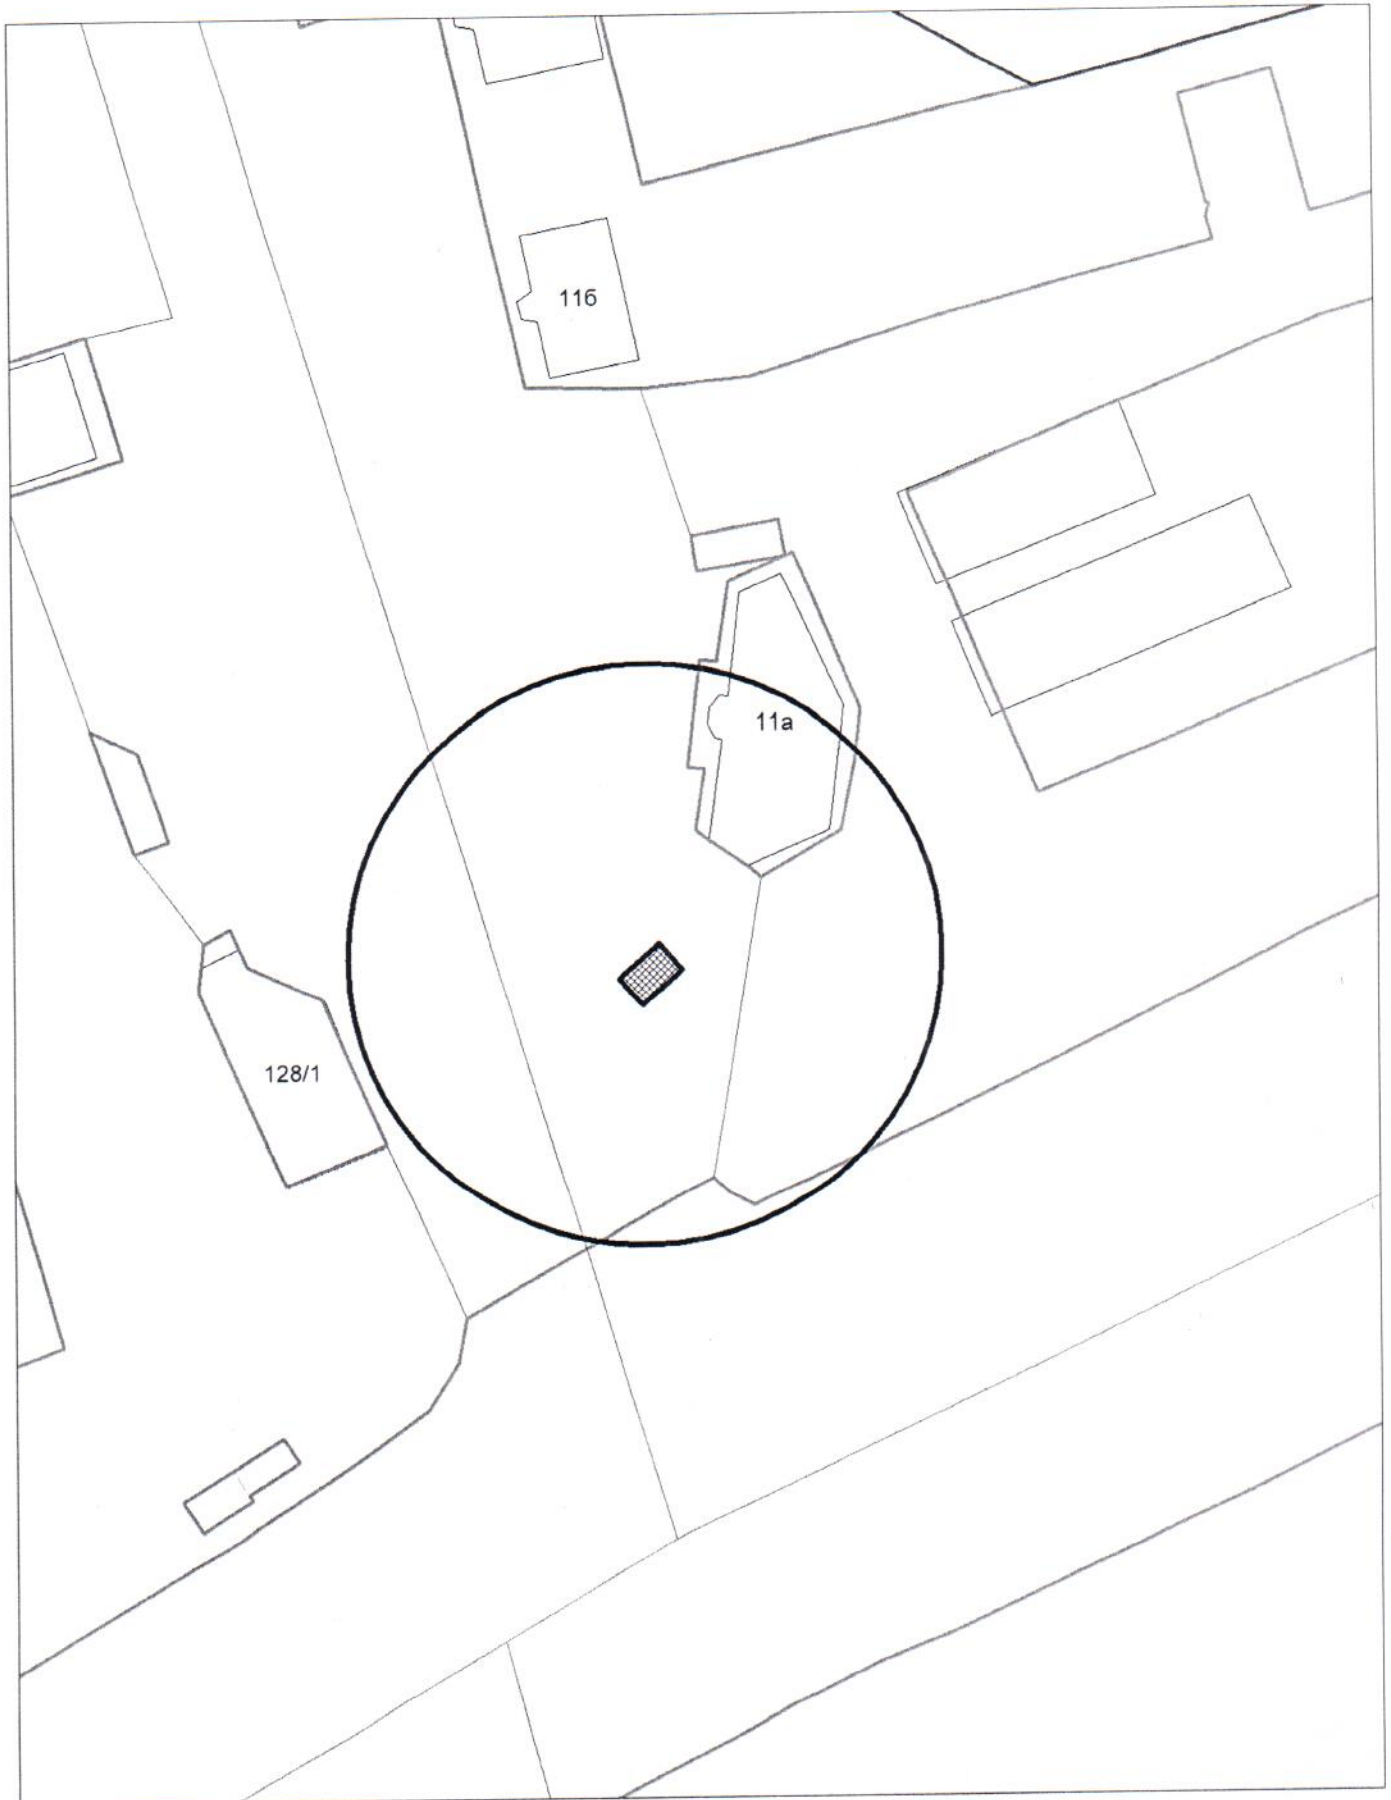


Схема территории по адресу: ул. Фрунзе, 71/1  
в масштабе М 1:500


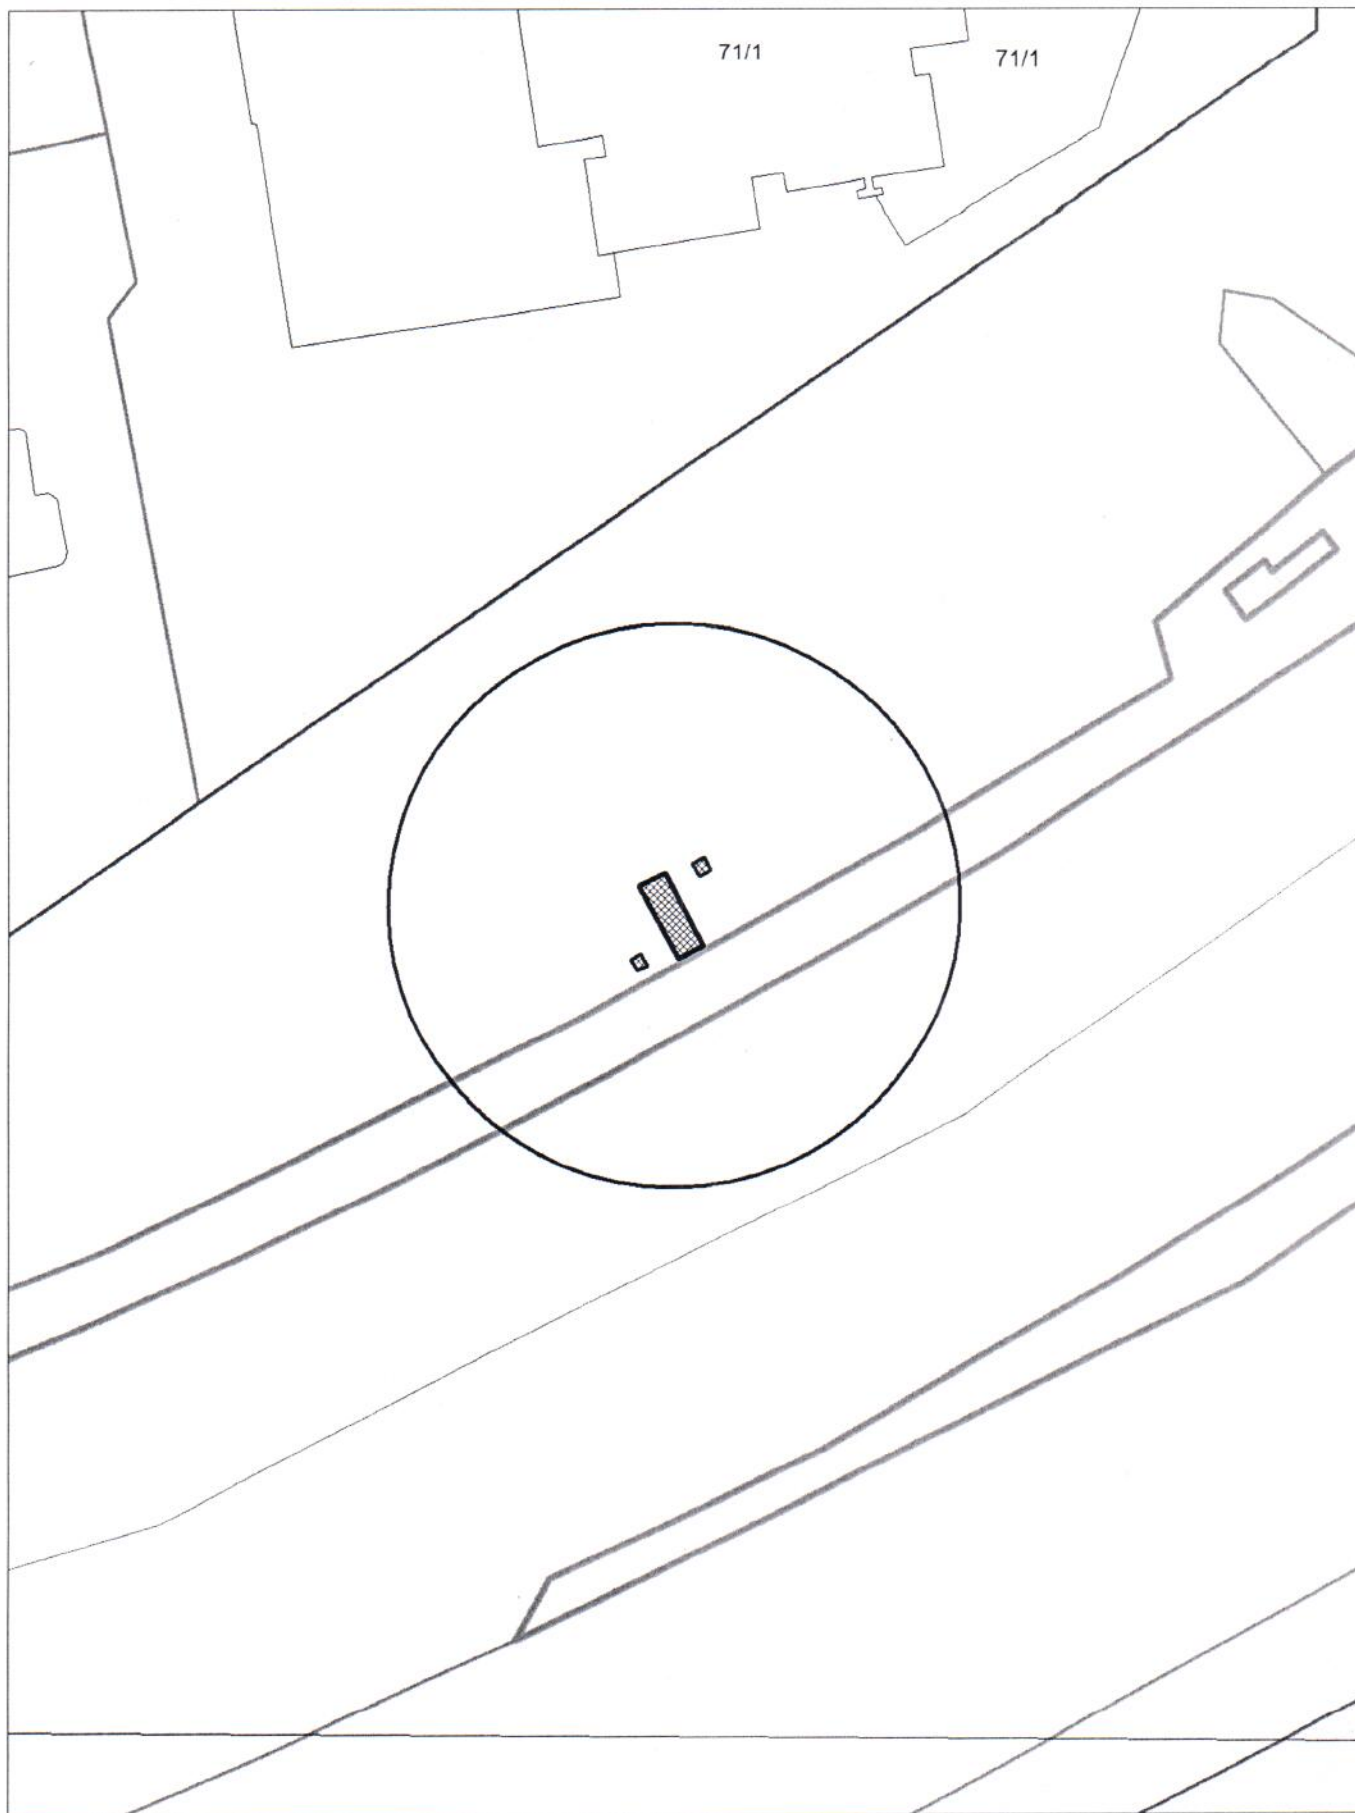



Схема территории по адресу: ул. Гоголя, (219)  
в масштабе М 1:500

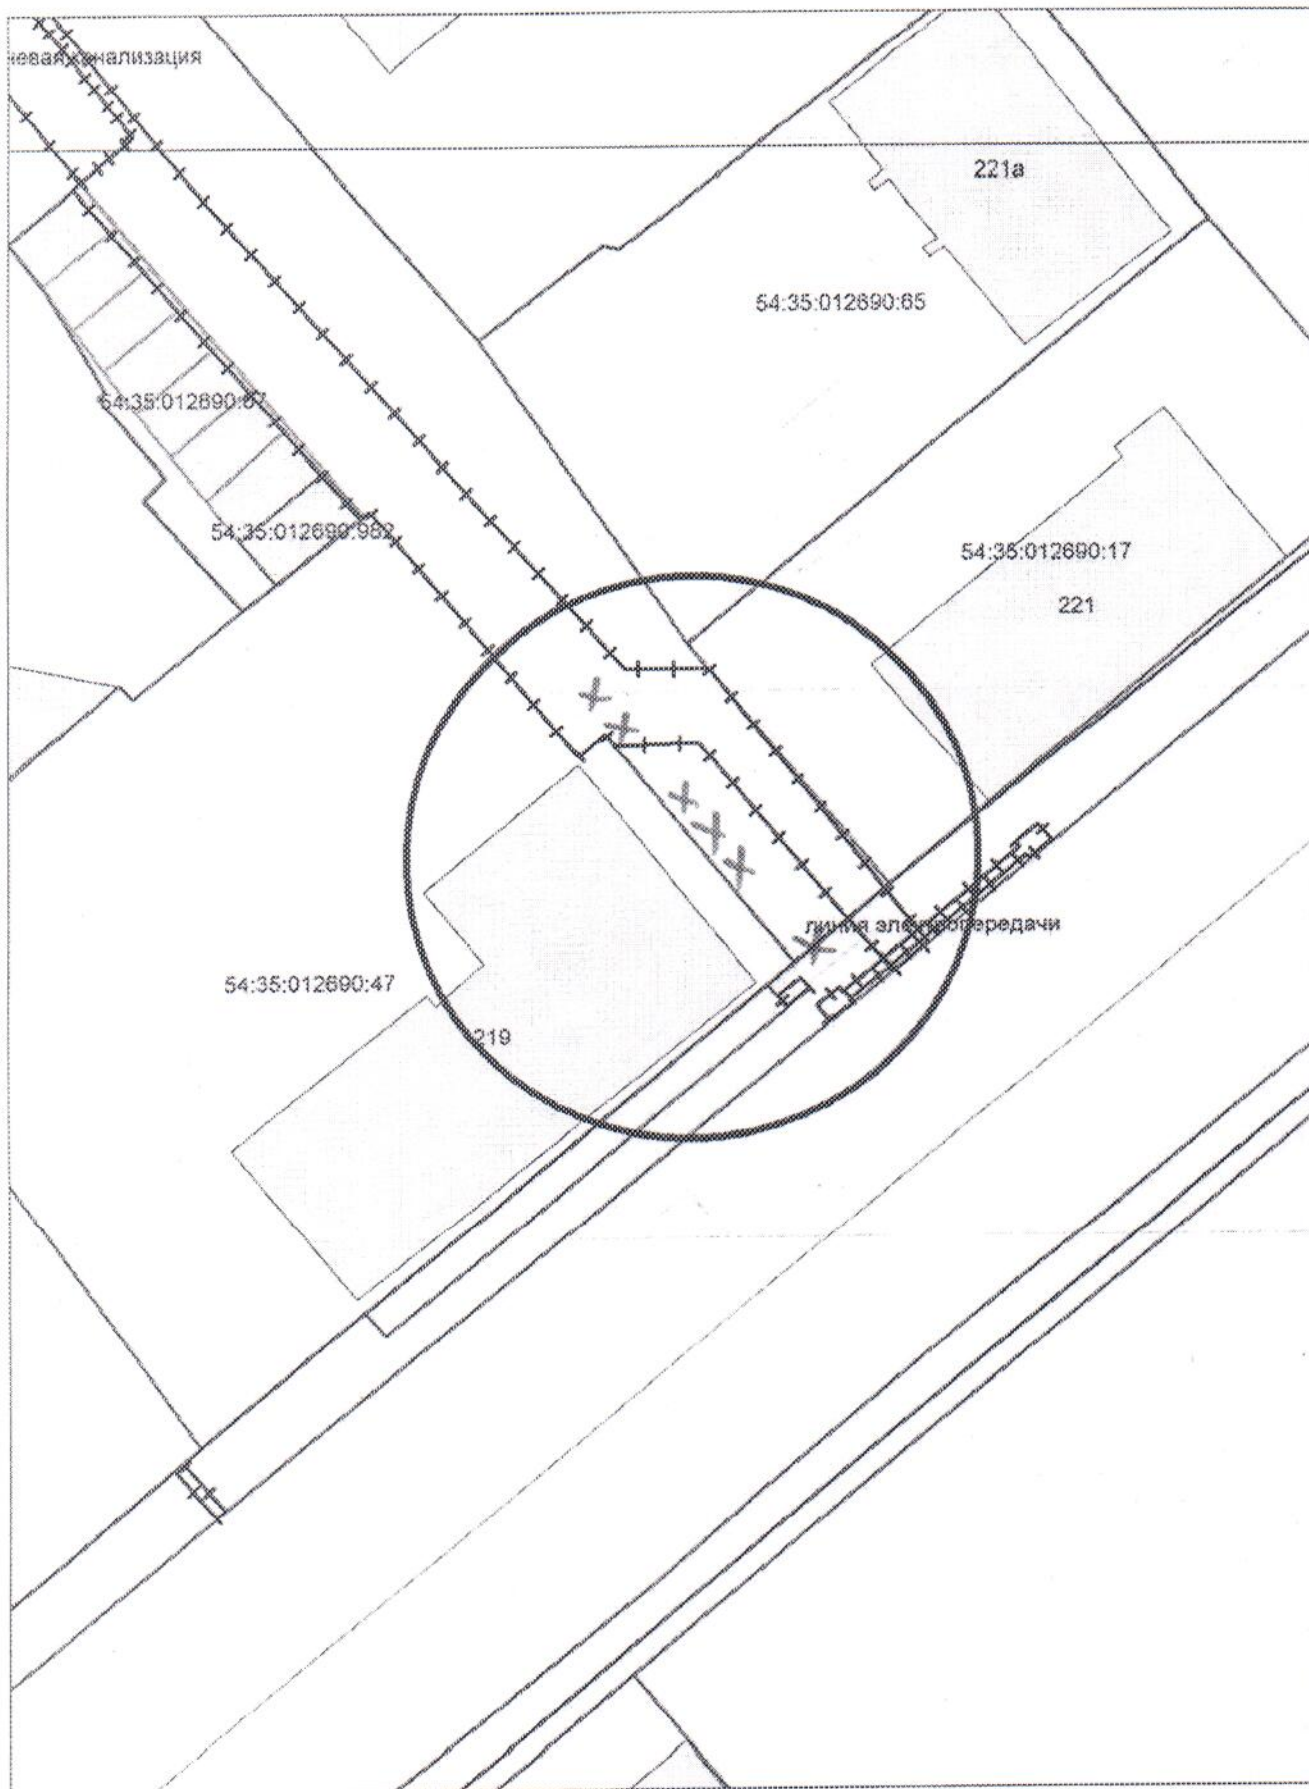

# Карта – схема территории №

по адресному ориентиру: ул. Николая Сотникова, (19)


на топографическом плане М 1:500

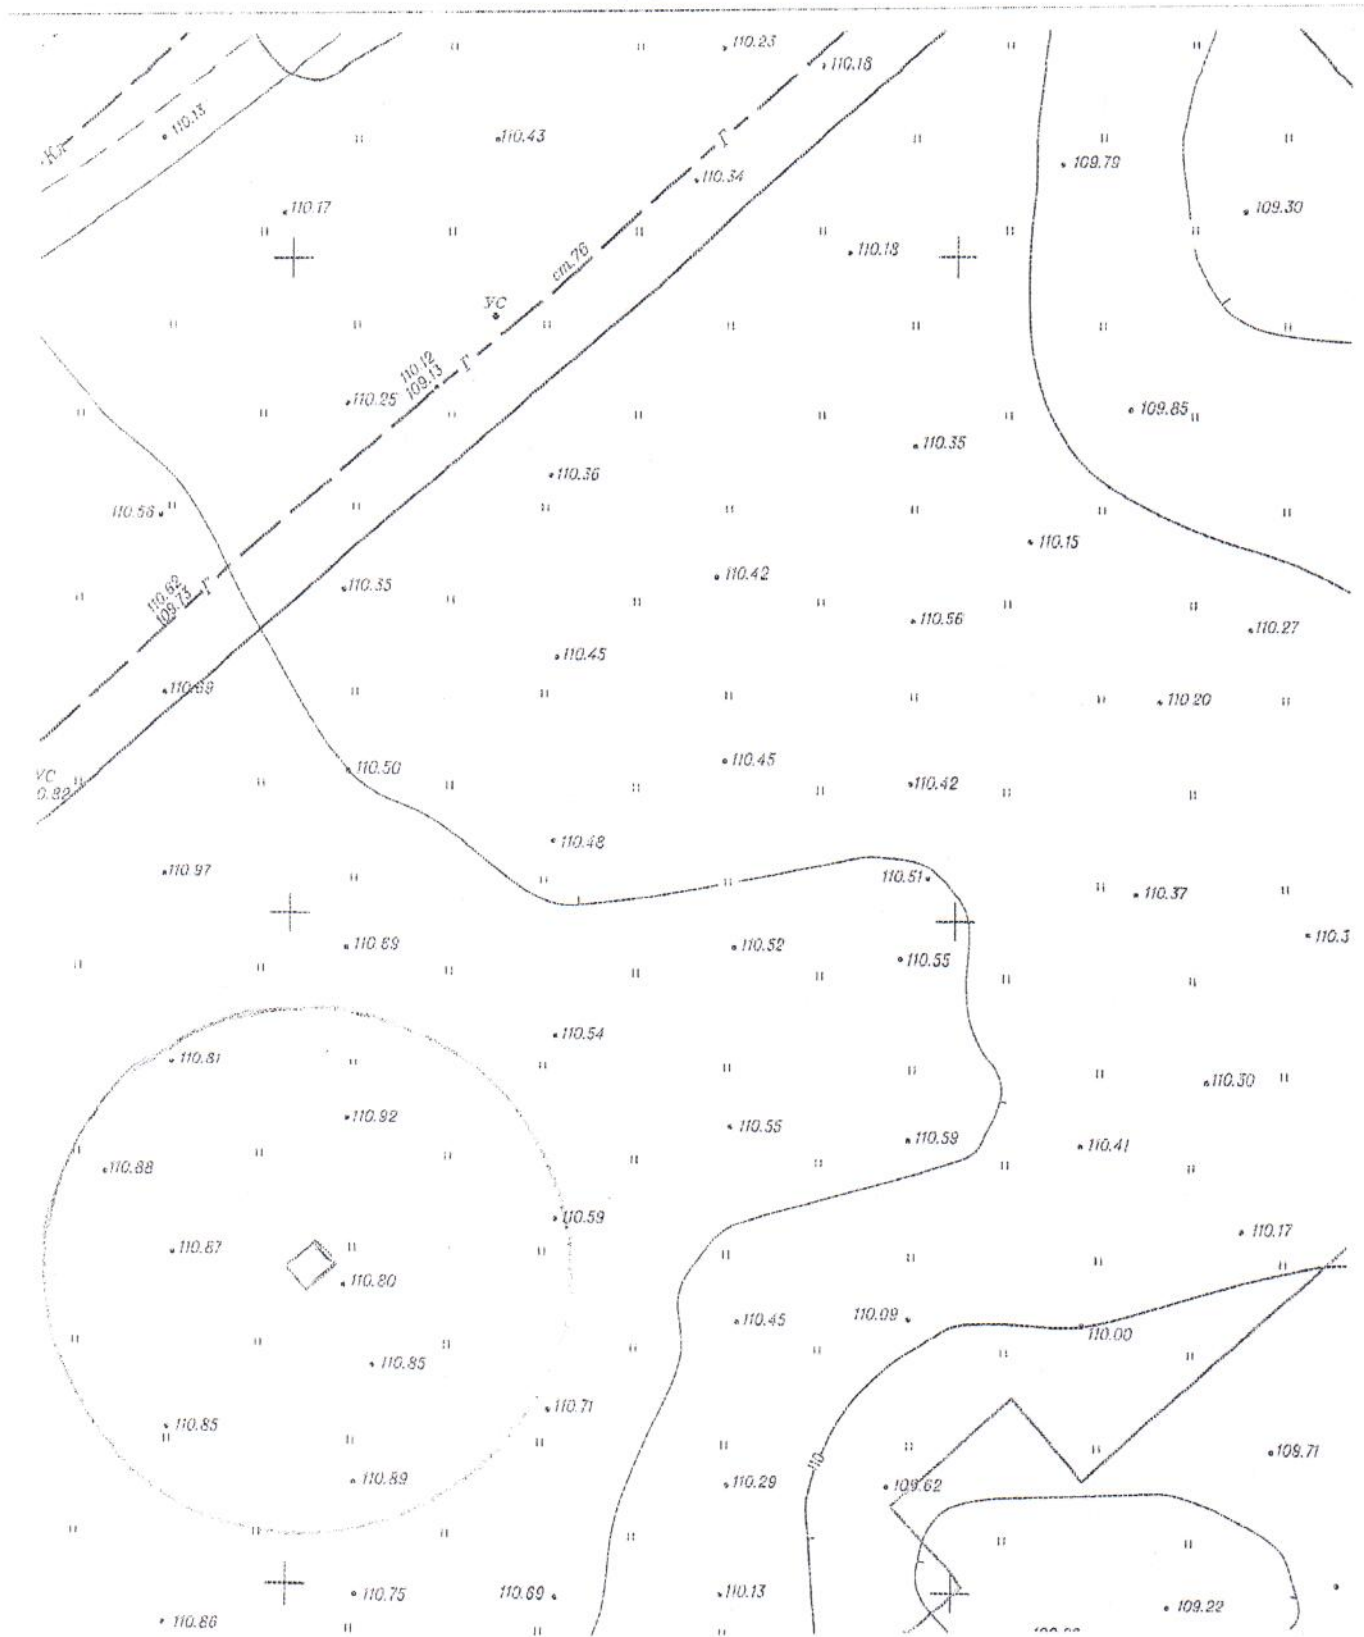

# Карта – схема территории №

по адресному ориентиру: ул. Николая Сотникова, (19)


на топографическом плане М 1:500

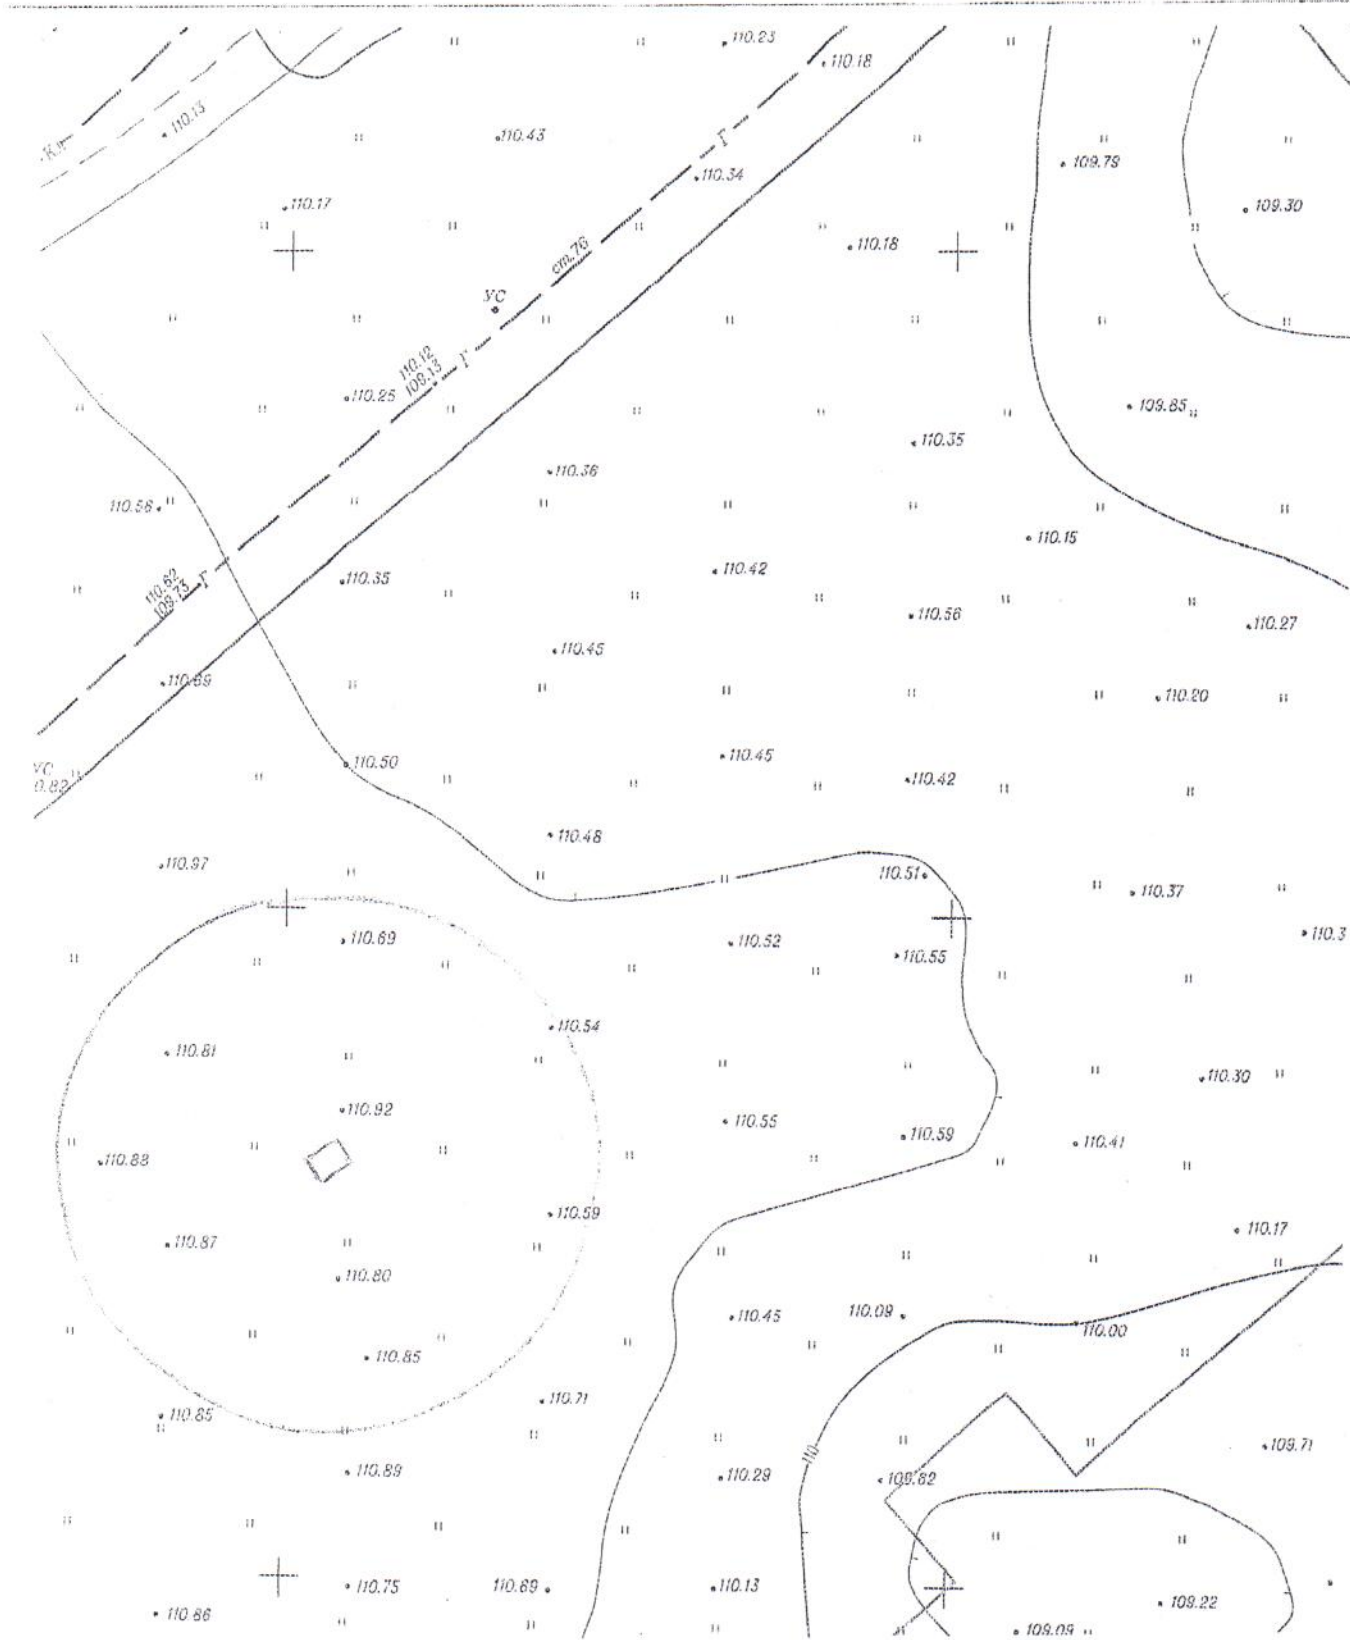

# Карта – схема территории №

по адресному ориентиру: ул. Николая Сотникова, (19)


на топографическом плане М 1:500

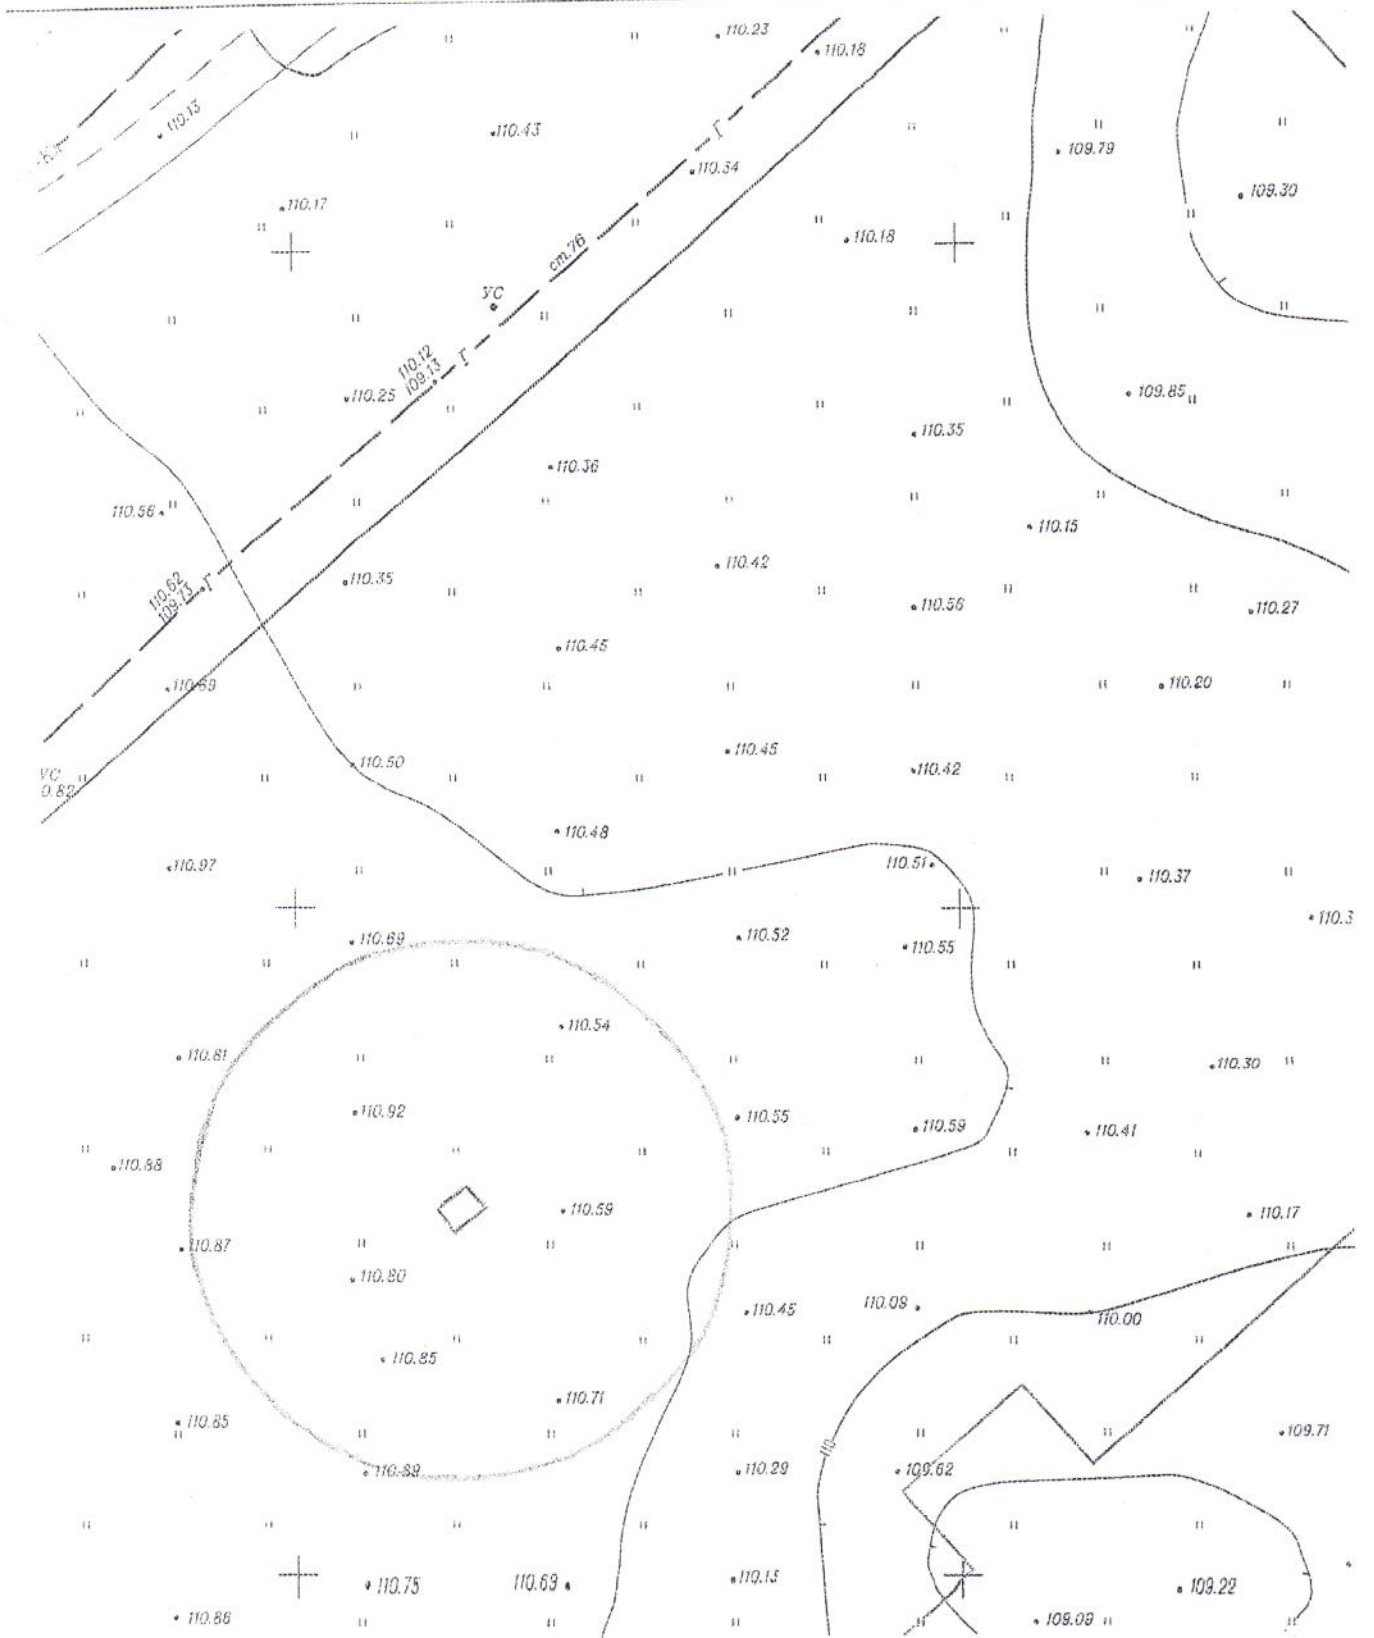

# Карта – схема территории №

по адресному ориентиру: ул. Николая Сотникова, (19)


на топографическом плане М 1:500

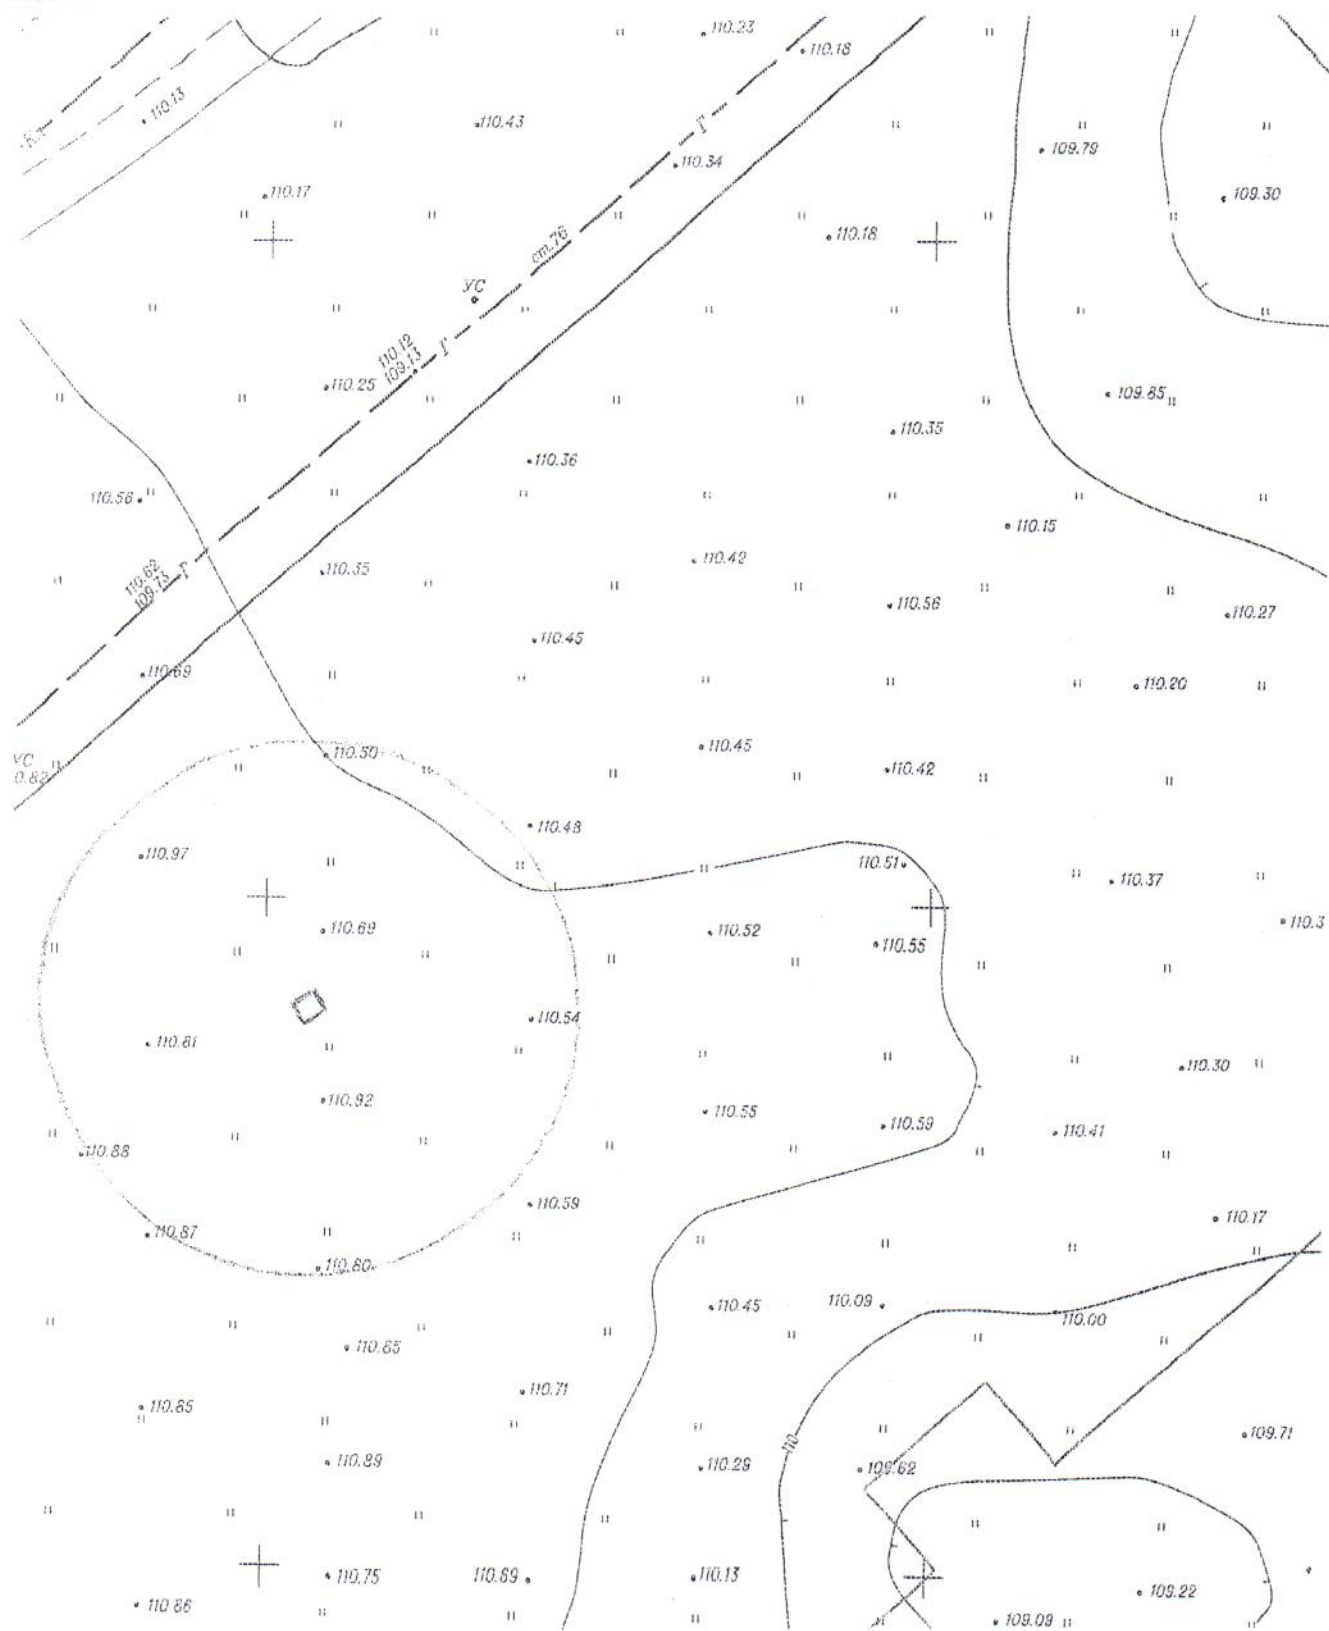

# Карта – схема территории №

по адресному ориентиру: ул. Николая Сотникова, (19)


на топографическом плане М 1:500

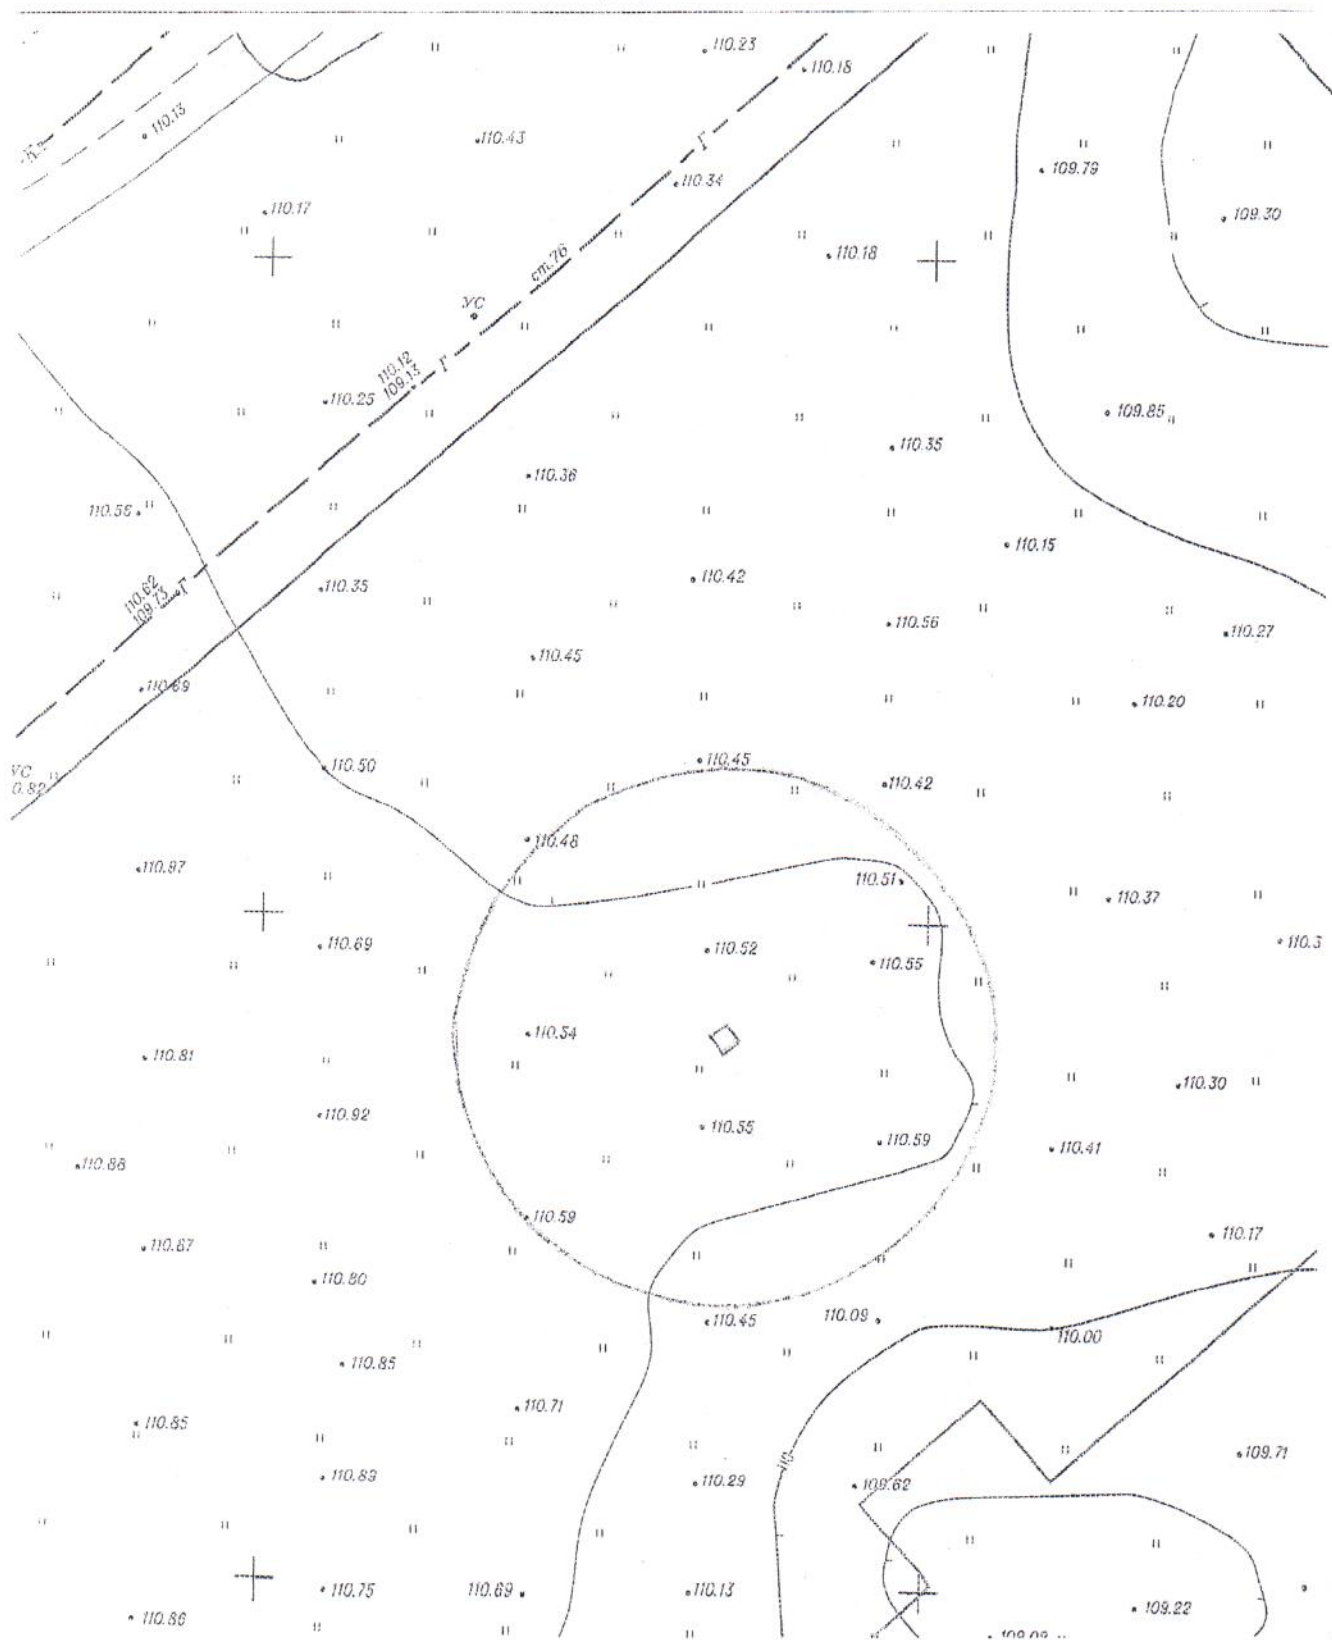

# Карта – схема территории №

по адресному ориентиру: ул. Николая Сотникова, (19)


на топографическом плане М 1:500

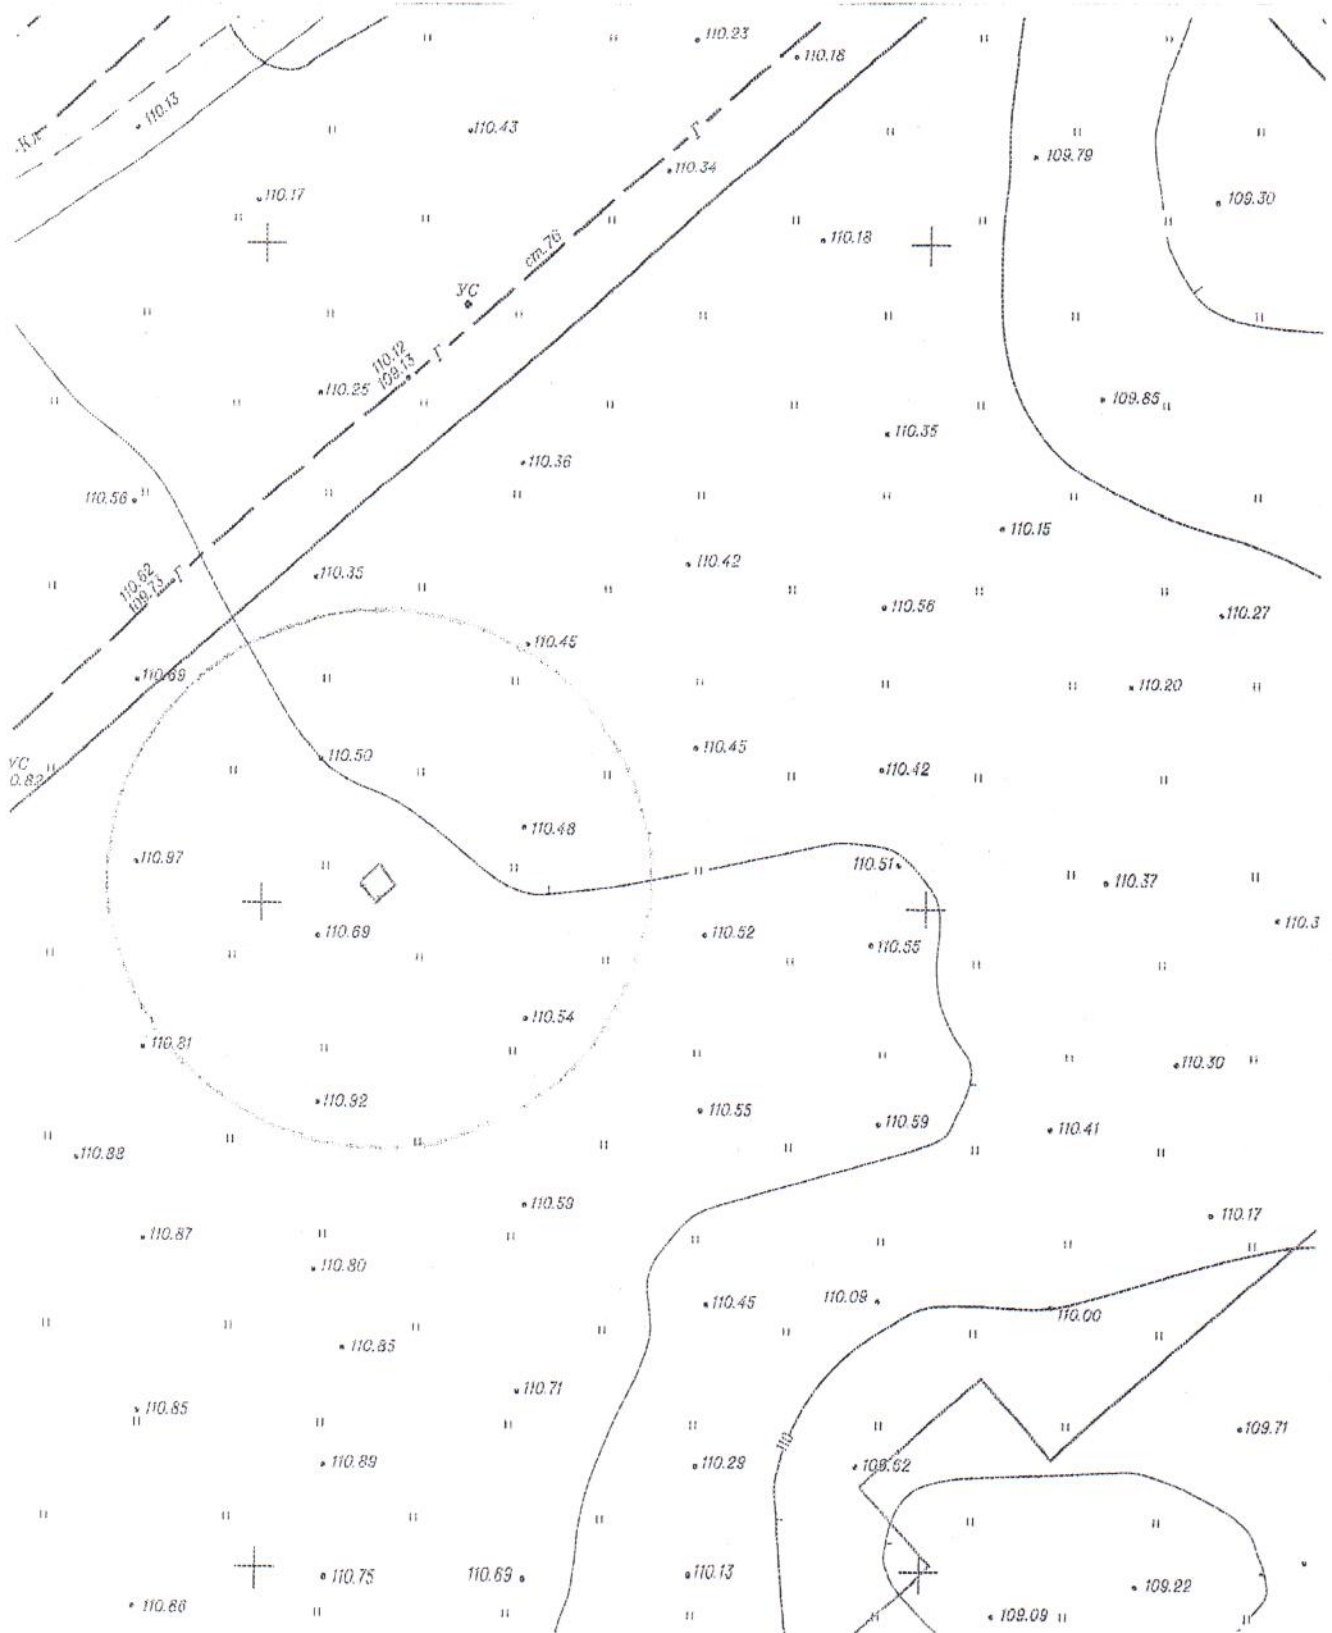


# Карта – схема территории №

по адресному ориентиру: ул. Николая Сотникова, (19)

на топографическом плане М 1:500

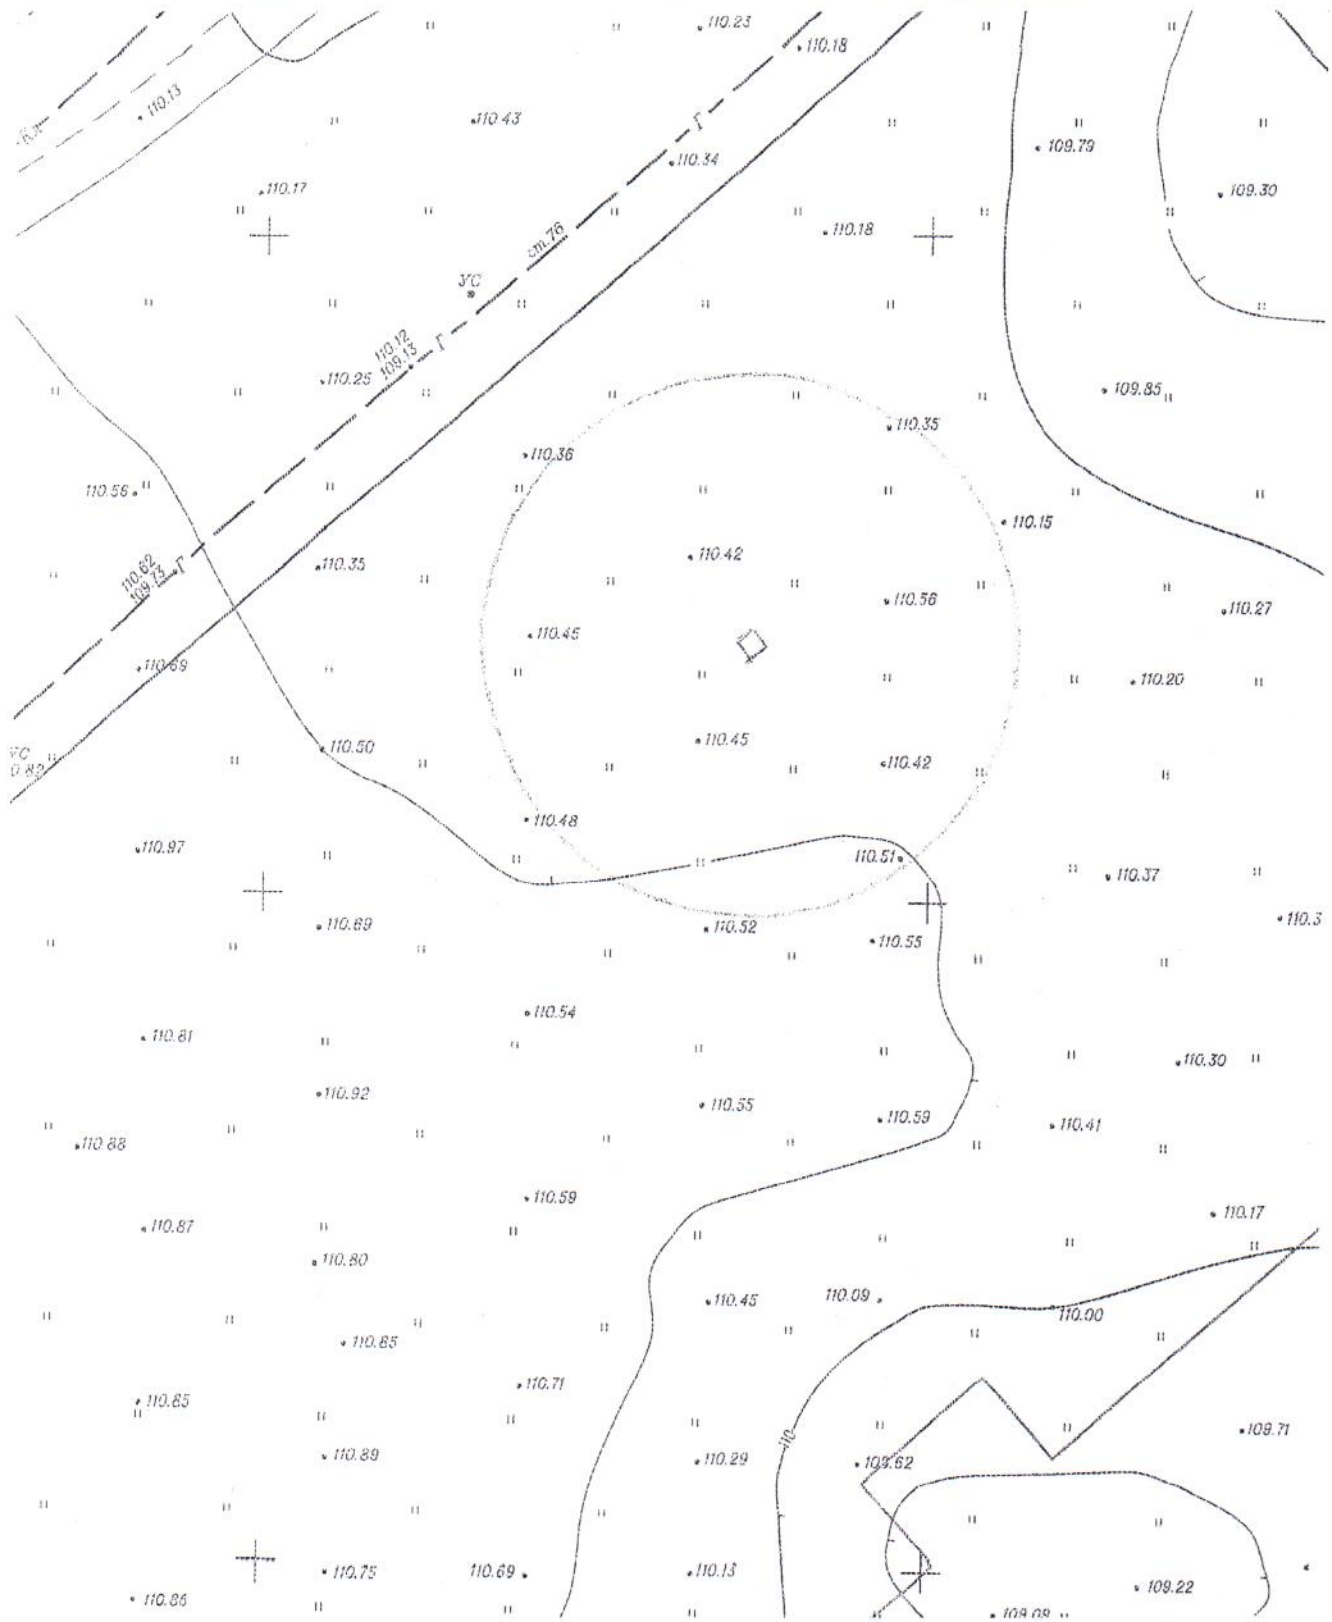

Карта – схема территории №  
по адресному ориентиру: ул. Николая Сотникова, (19)  
на топографическом плане М 1:500

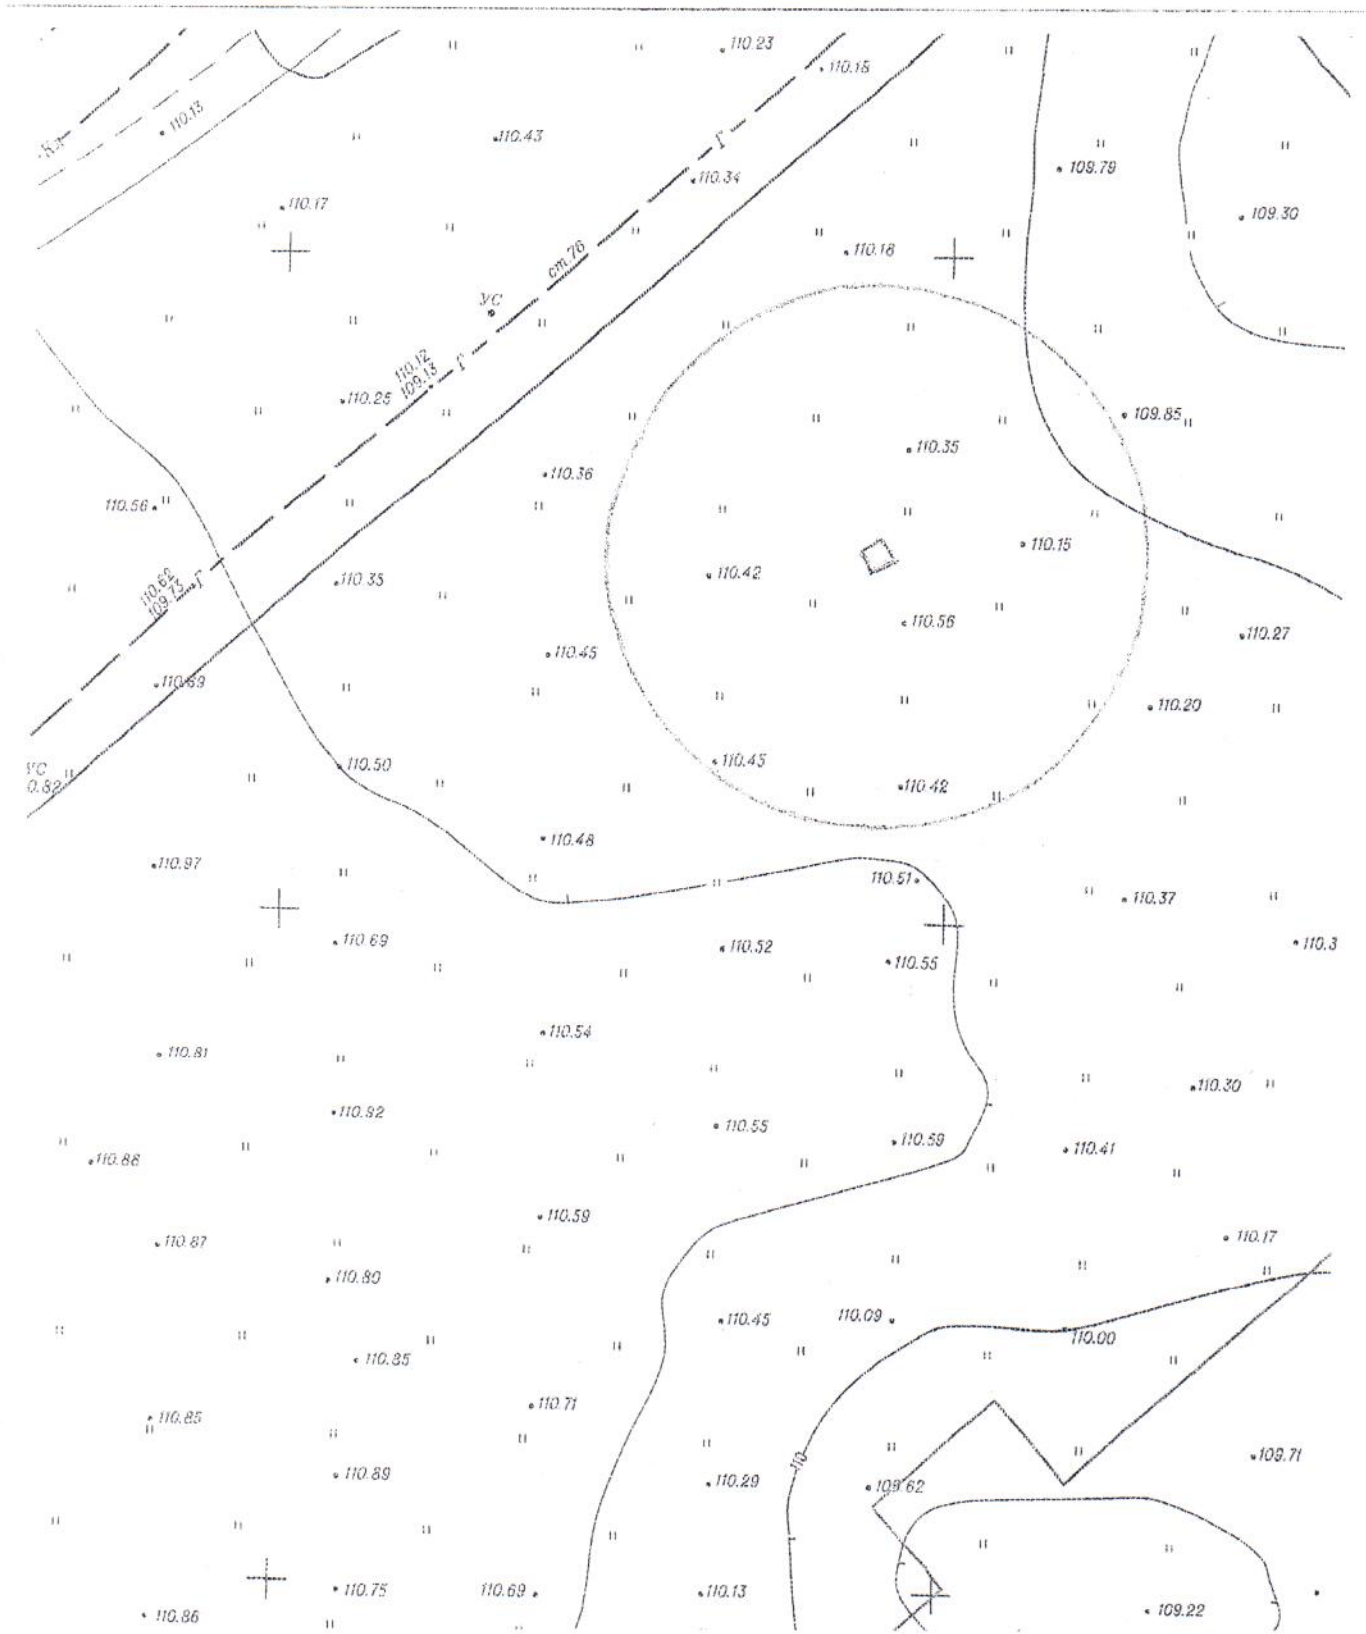







# Карта-схема территории

по адресному ориентиру: ул. Волховская, (33)

на топографическом плане М 1:500

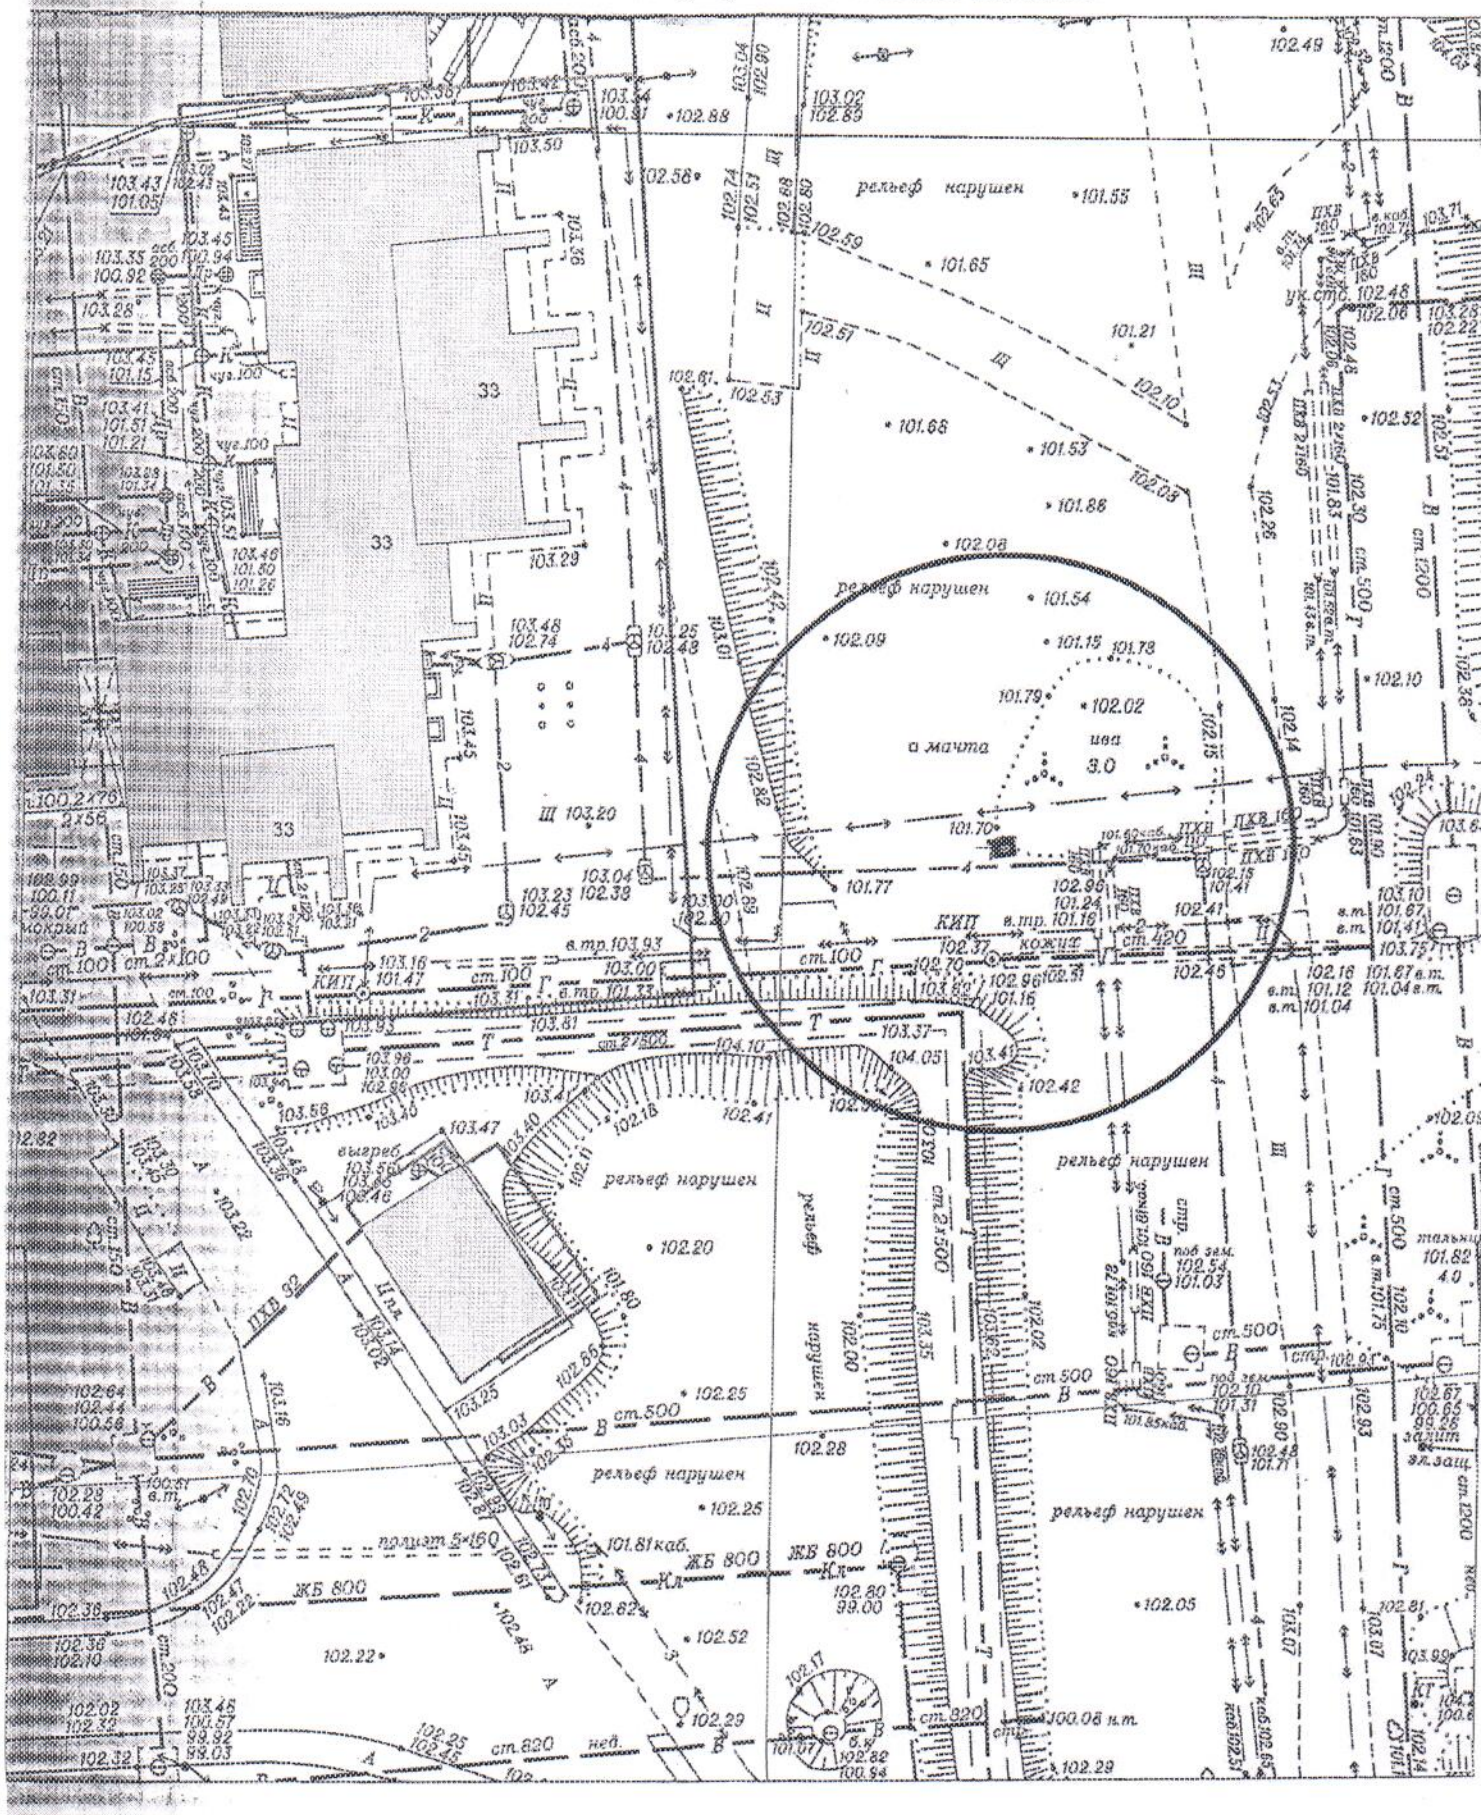


Карта-схема территории к акту о выявлении  
самовольного нестационарного объекта от 21.10.2024  
по адресному ориентиру: ул. 3-я Чулымская, (121)

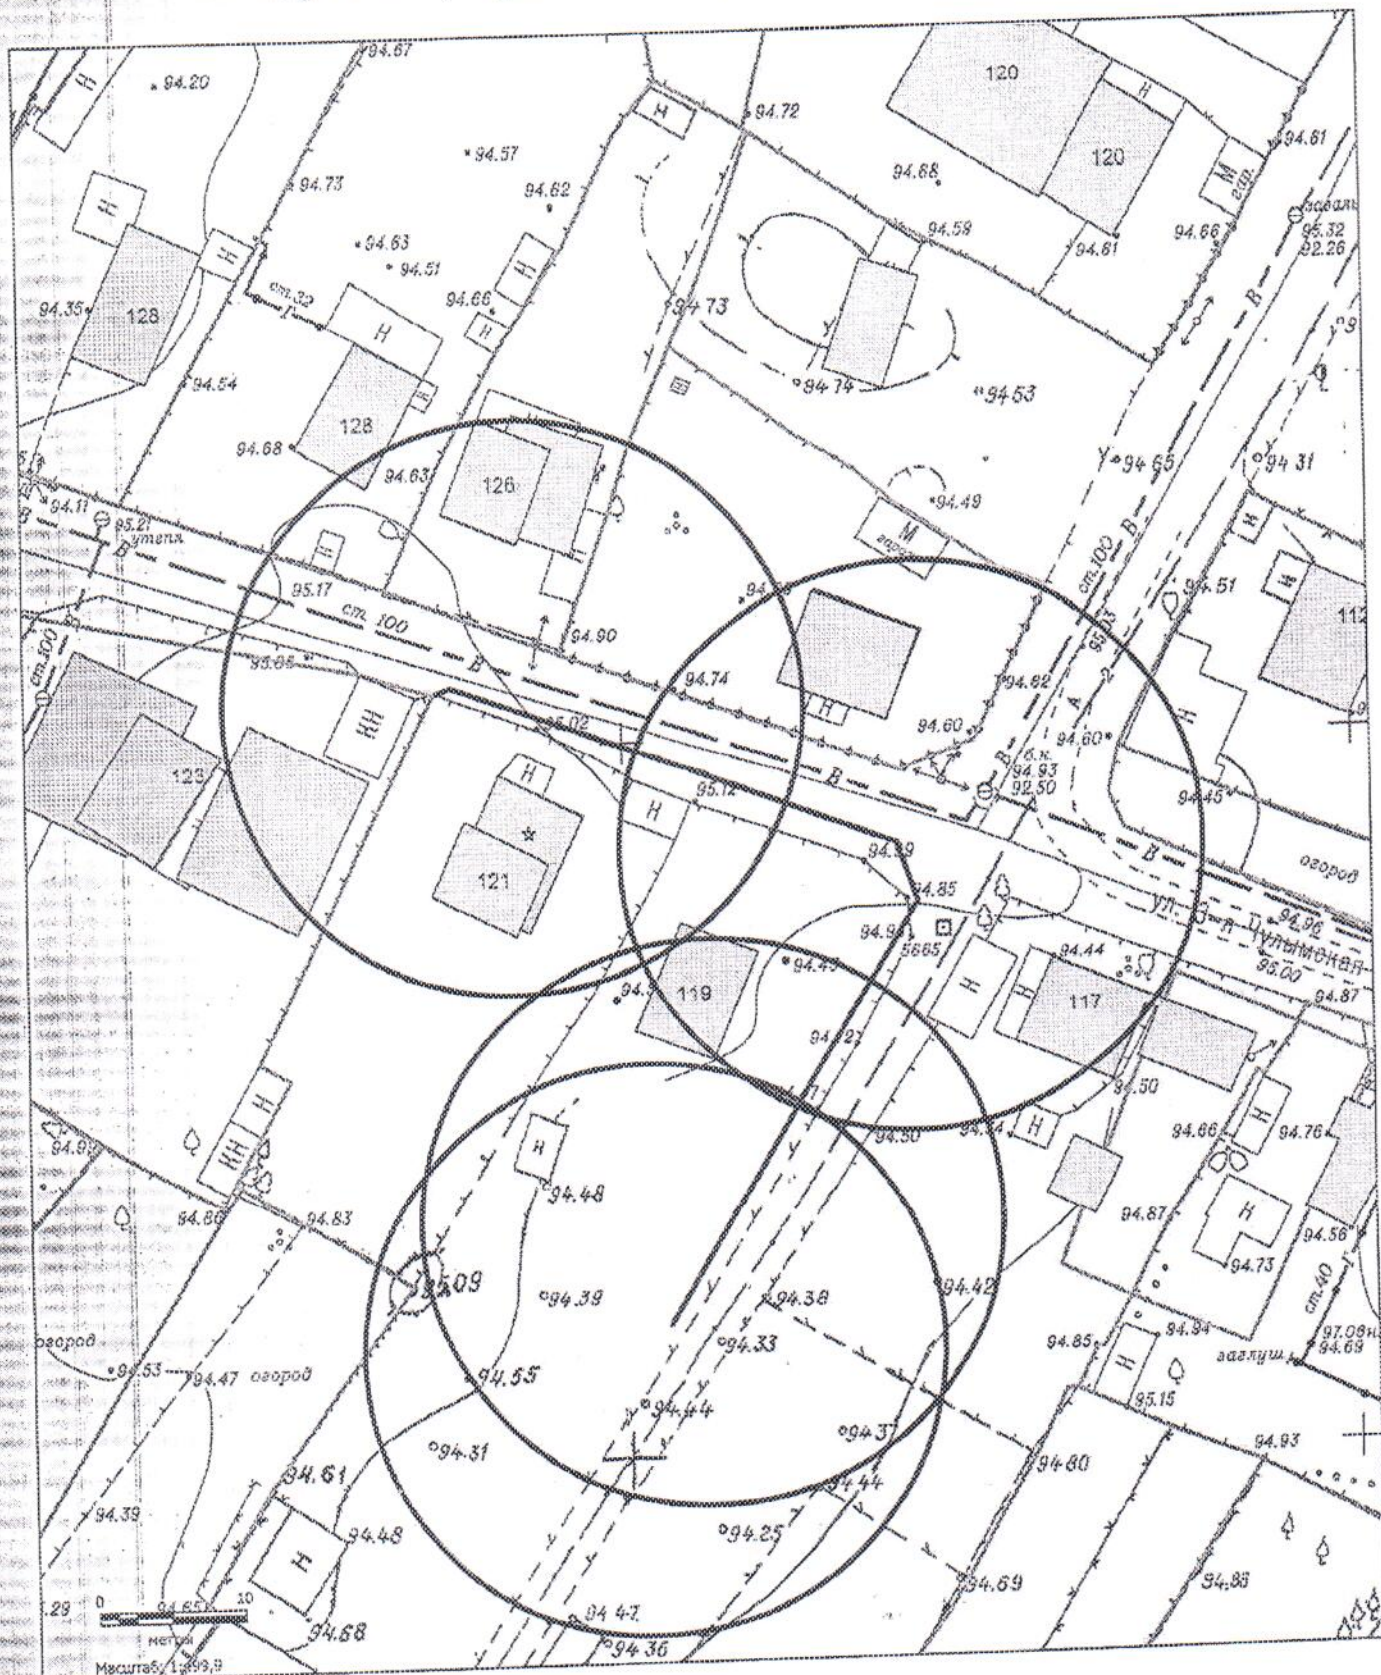

Масштаб 1:500




КАРТА-СХЕМА ТЕРРИТОРИИ  
по адресному ориентиру: г. Новосибирск, ул. Ипподромская, (46)  
на топографическом плане  
М 1:500

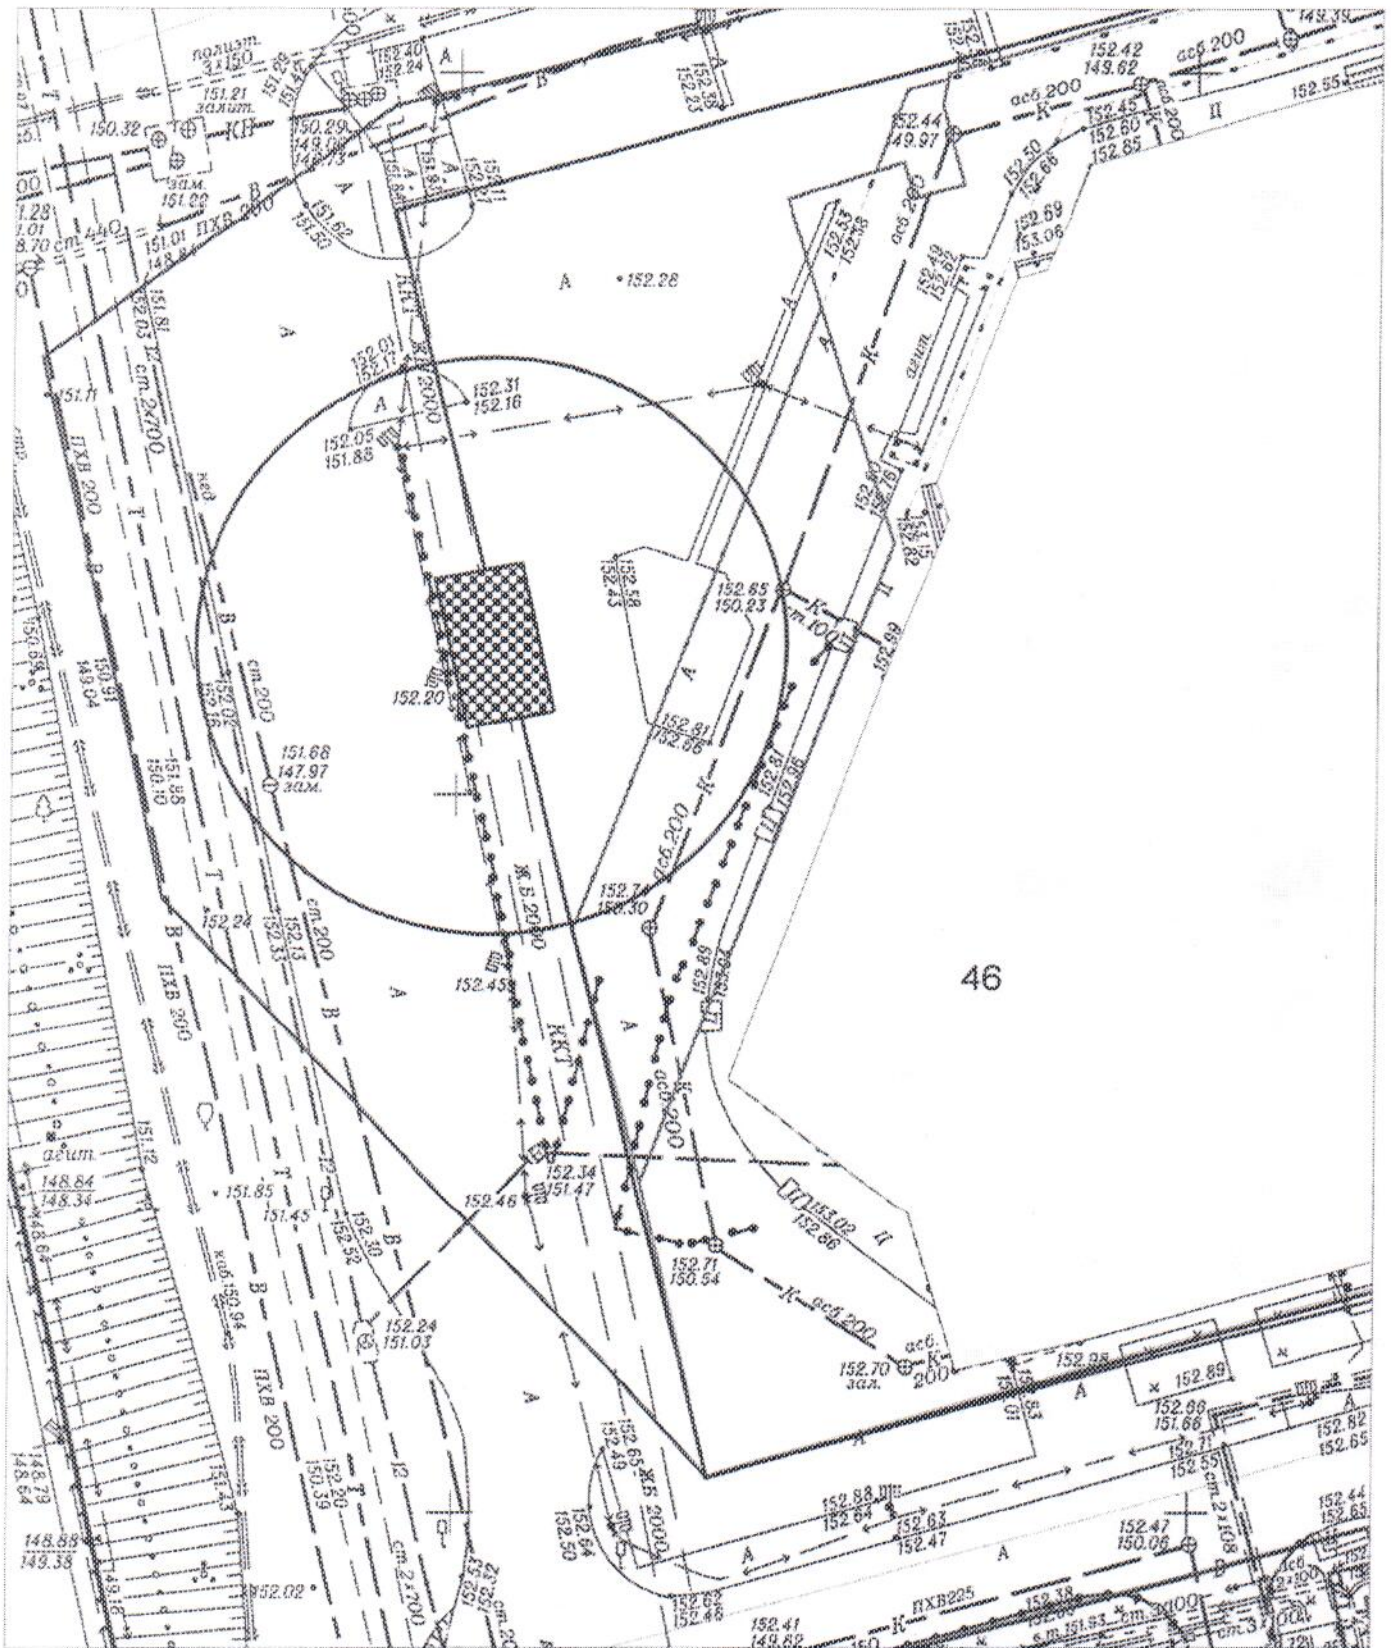

- недостроенный объект (павильон)

КАРТА-СХЕМА ТЕРРИТОРИИ  
 по адресному ориентиру: г. Новосибирск, ул. Ипподромская, (46)  
 на топографическом плане  
 М 1:500

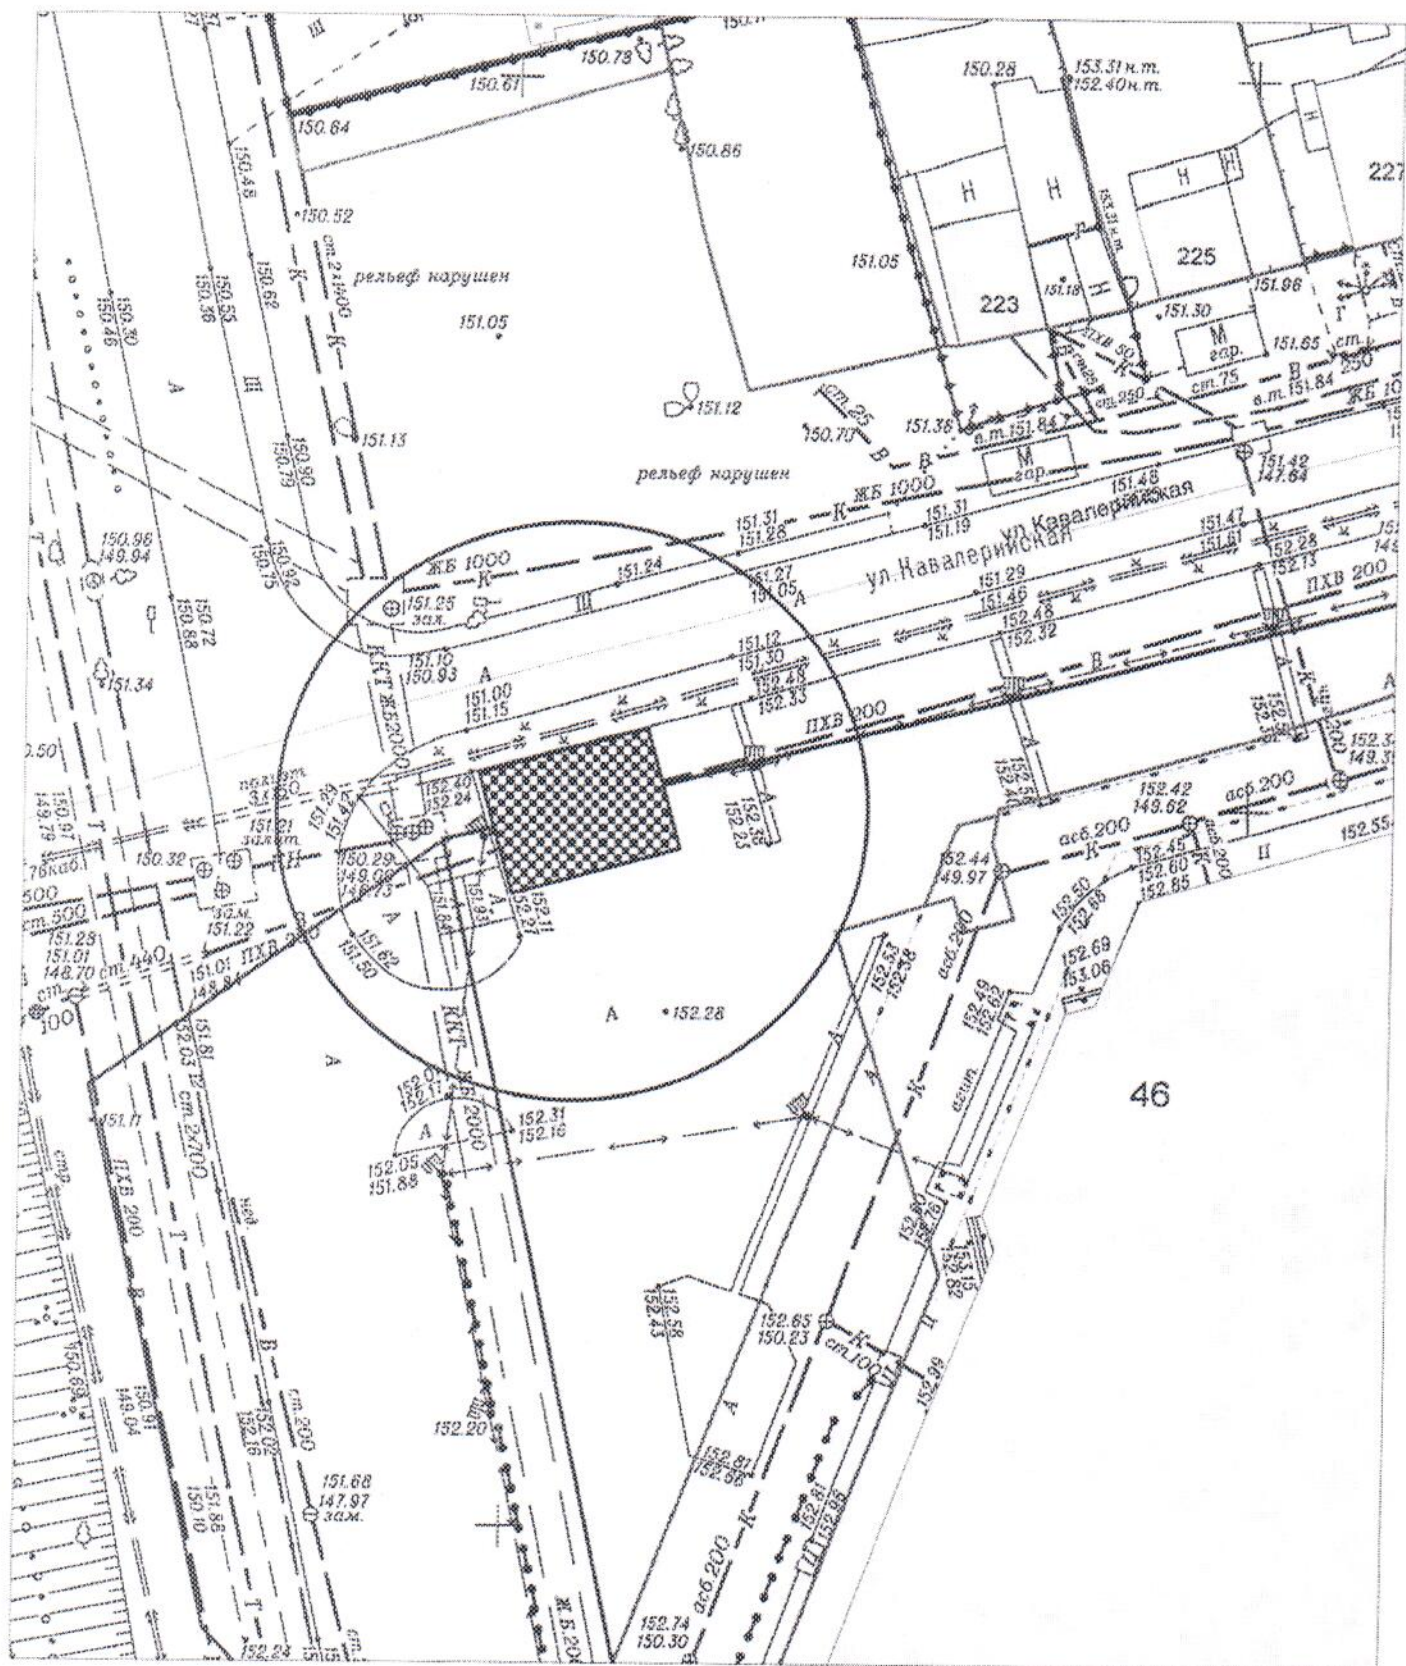

- нестационарный объект - торговый павильон  
 с вывеской "Куликовский"

КАРТА-СХЕМА ТЕРРИТОРИИ  
по адресному ориентиру: г. Новосибирск, ул. Ипподромская, (46)  
на топографическом плане  
М 1:500

