




Карта-схема территории по адресу:
ул. Кошурникова, (33)
масштаб 1:500

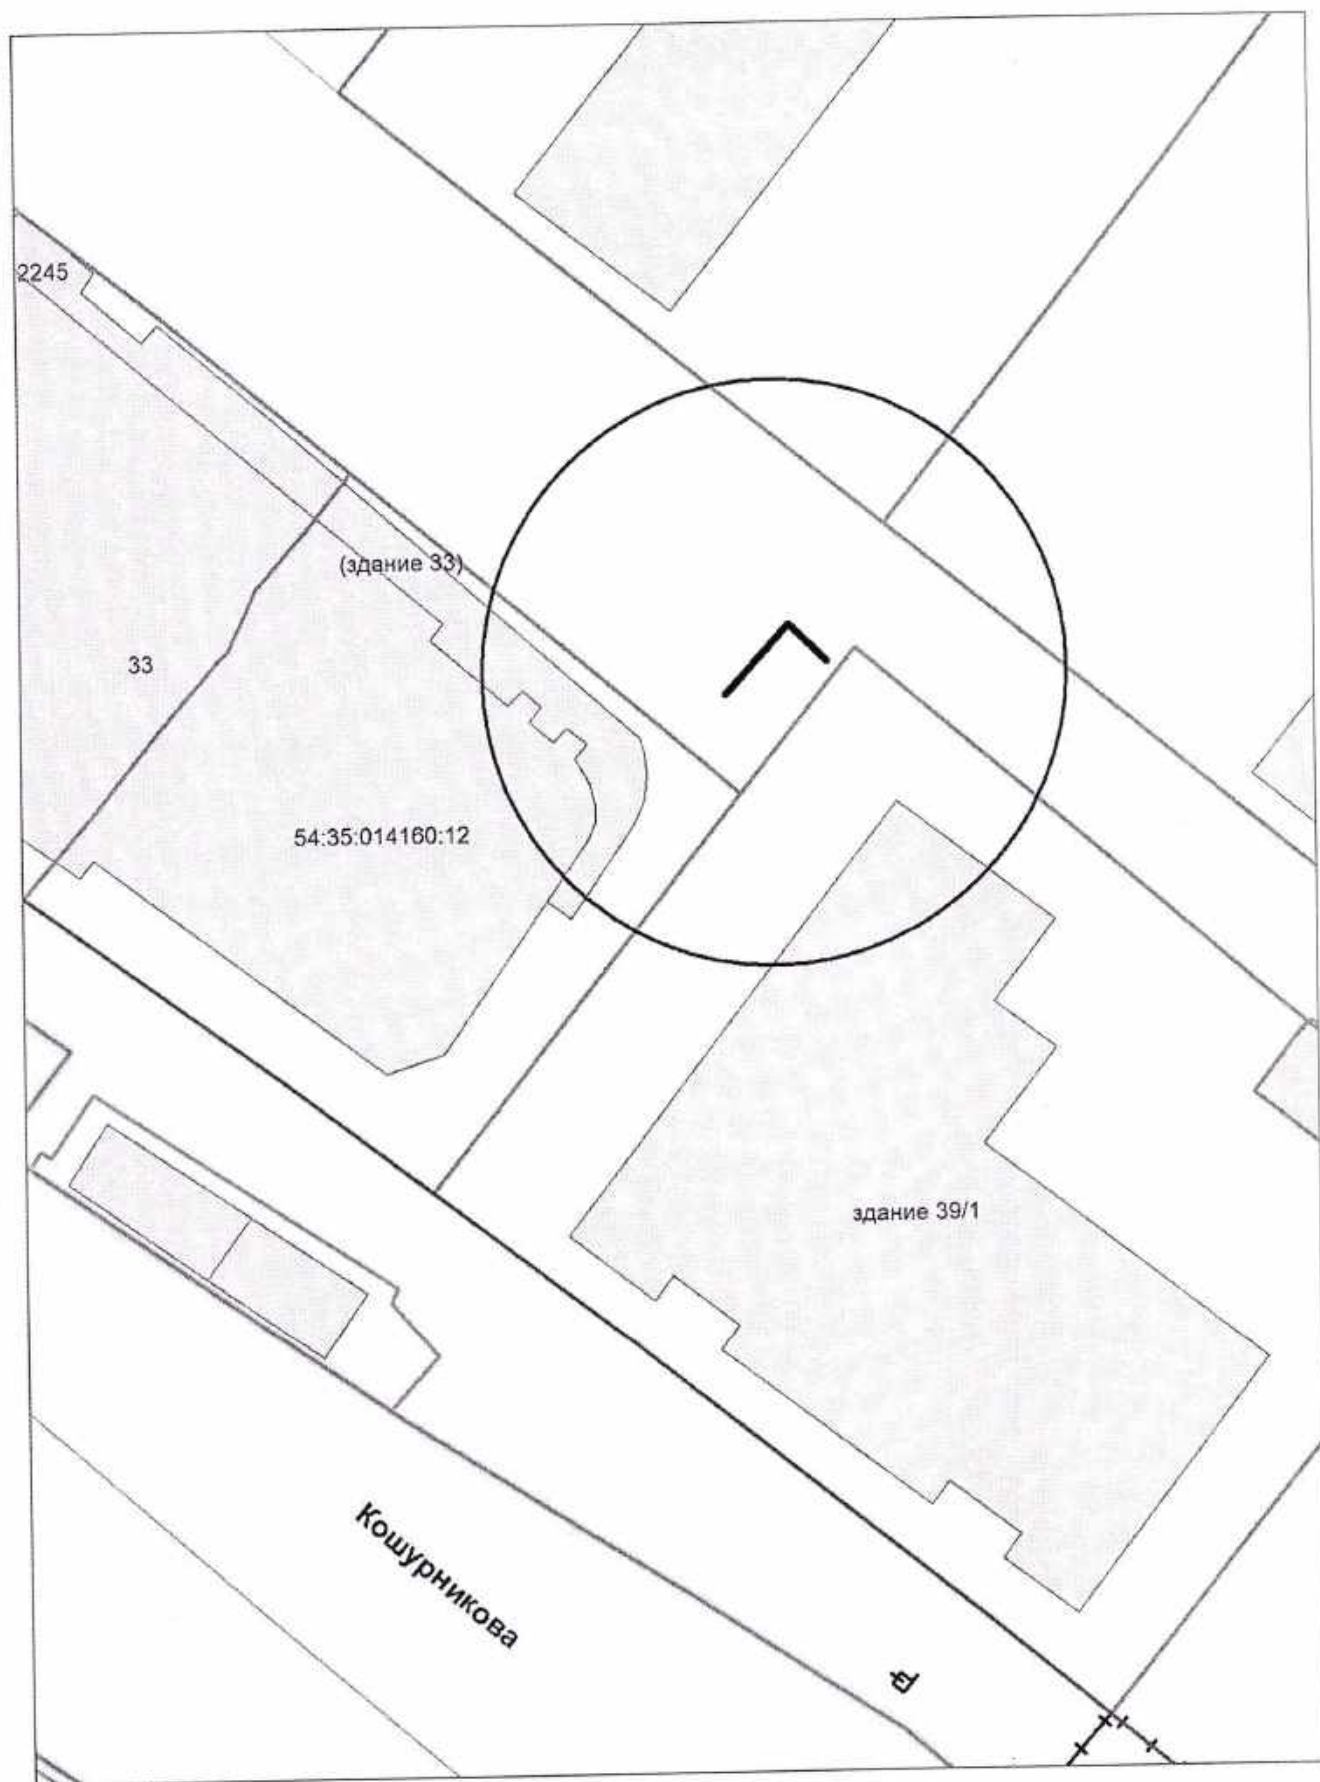


Карта-схема территории по адресу:
ул. Виктора Звонорева, (16)
масштаб 1:500

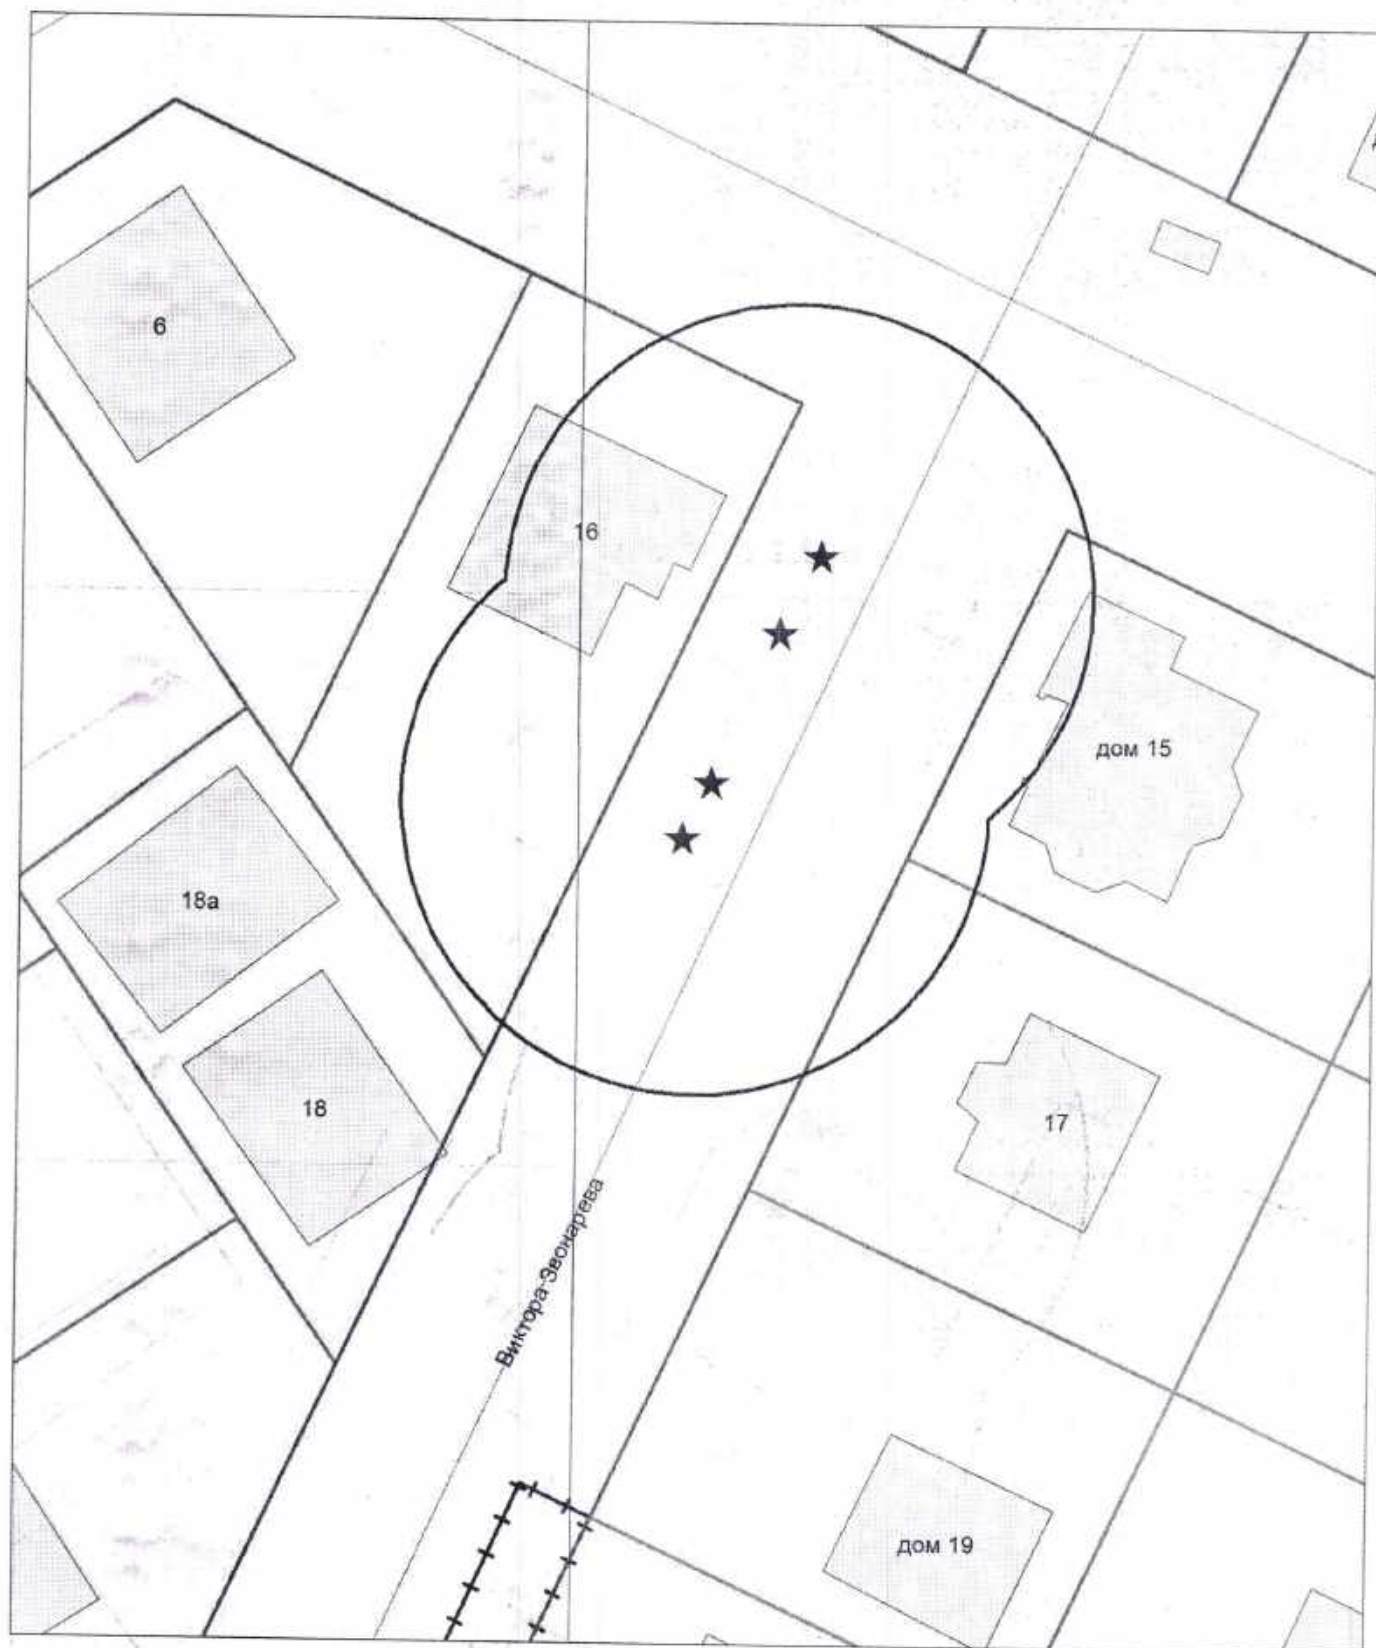


Карта-схема территории по адресу:
ул. Кропоткина, (511)
масштаб 1:500

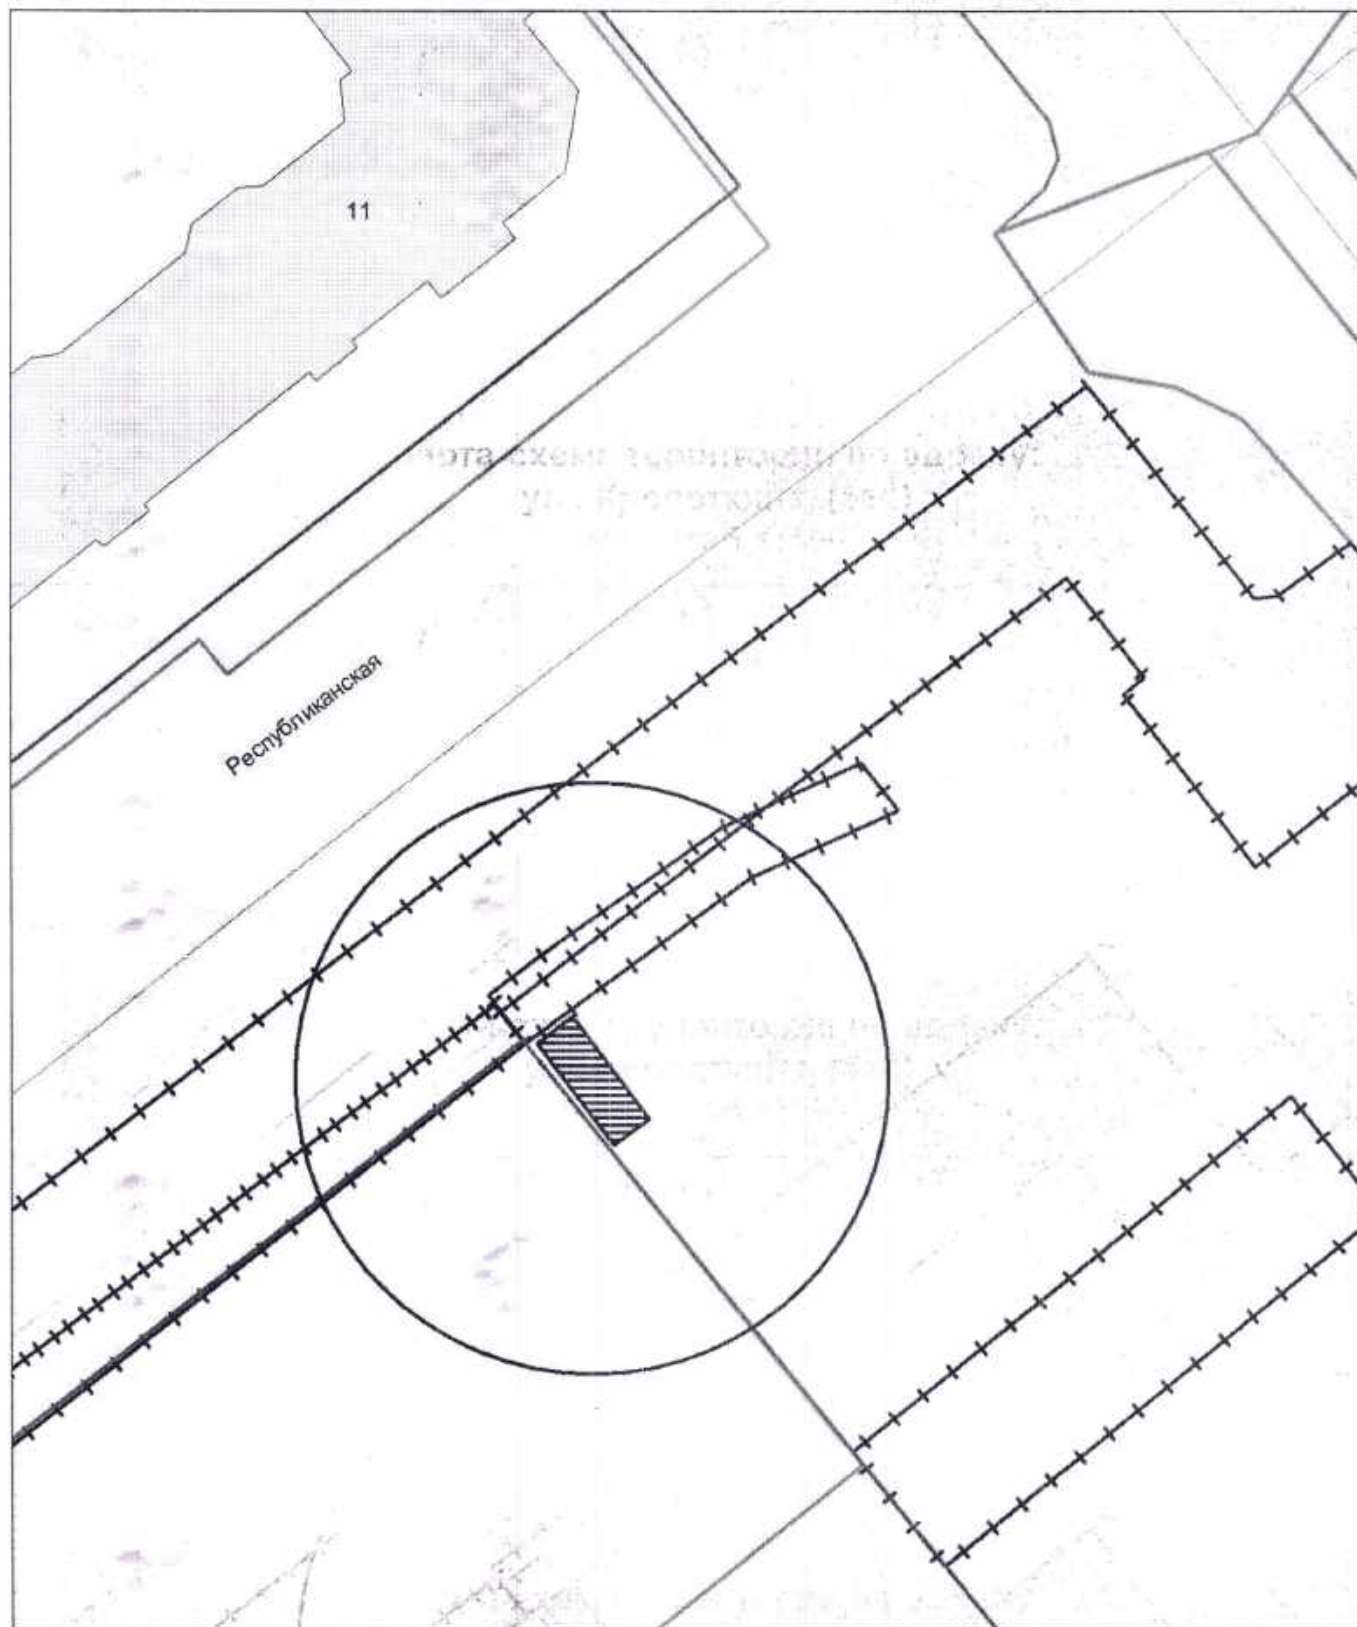


Карта-схема территории по адресу:
ул. Партизанская, (117)
масштаб 1:500

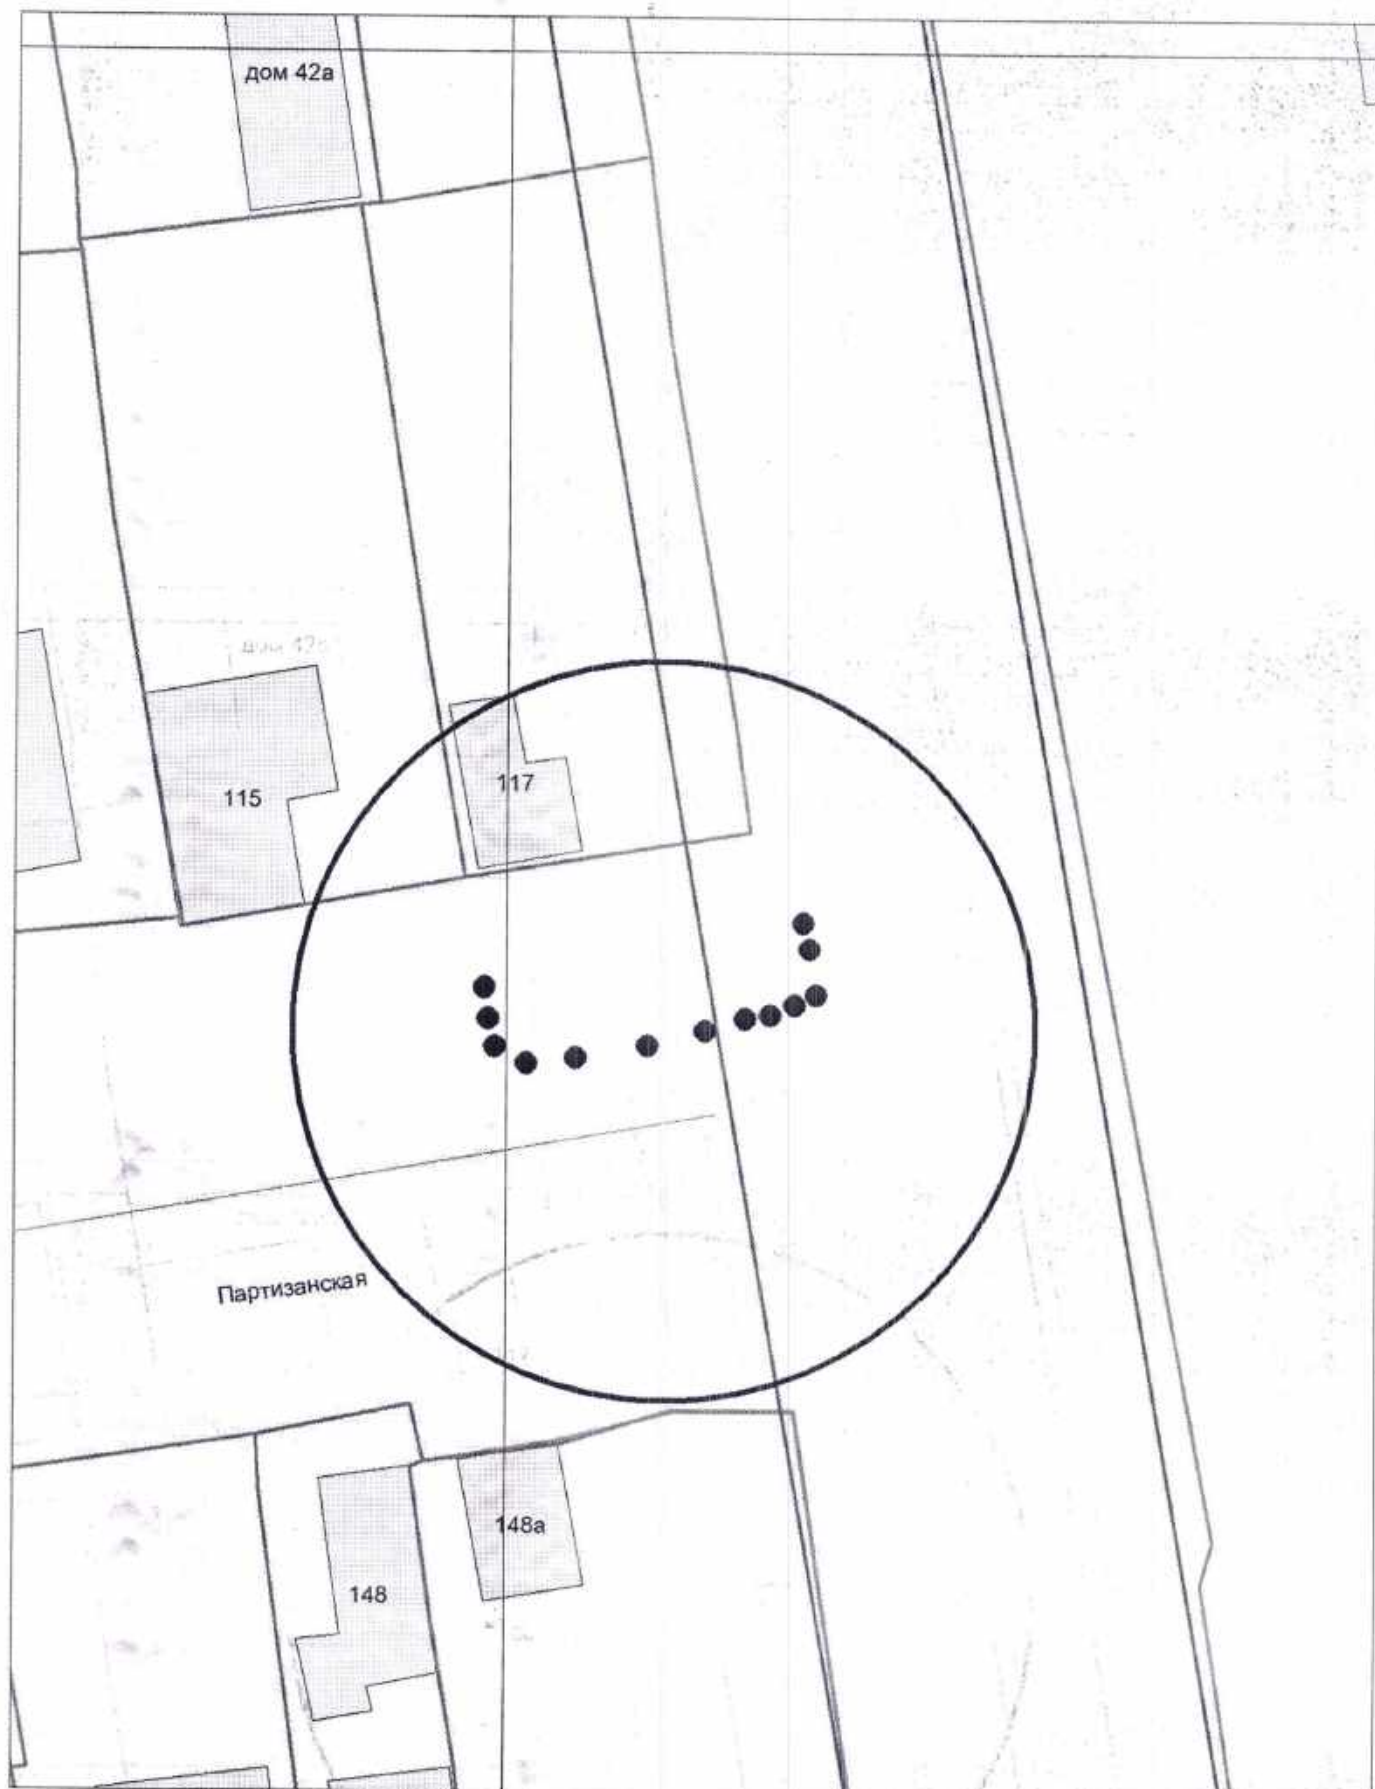

Карта-схема территории по адресу:
ул. Новороссийская, (33)
масштаб: 1:500

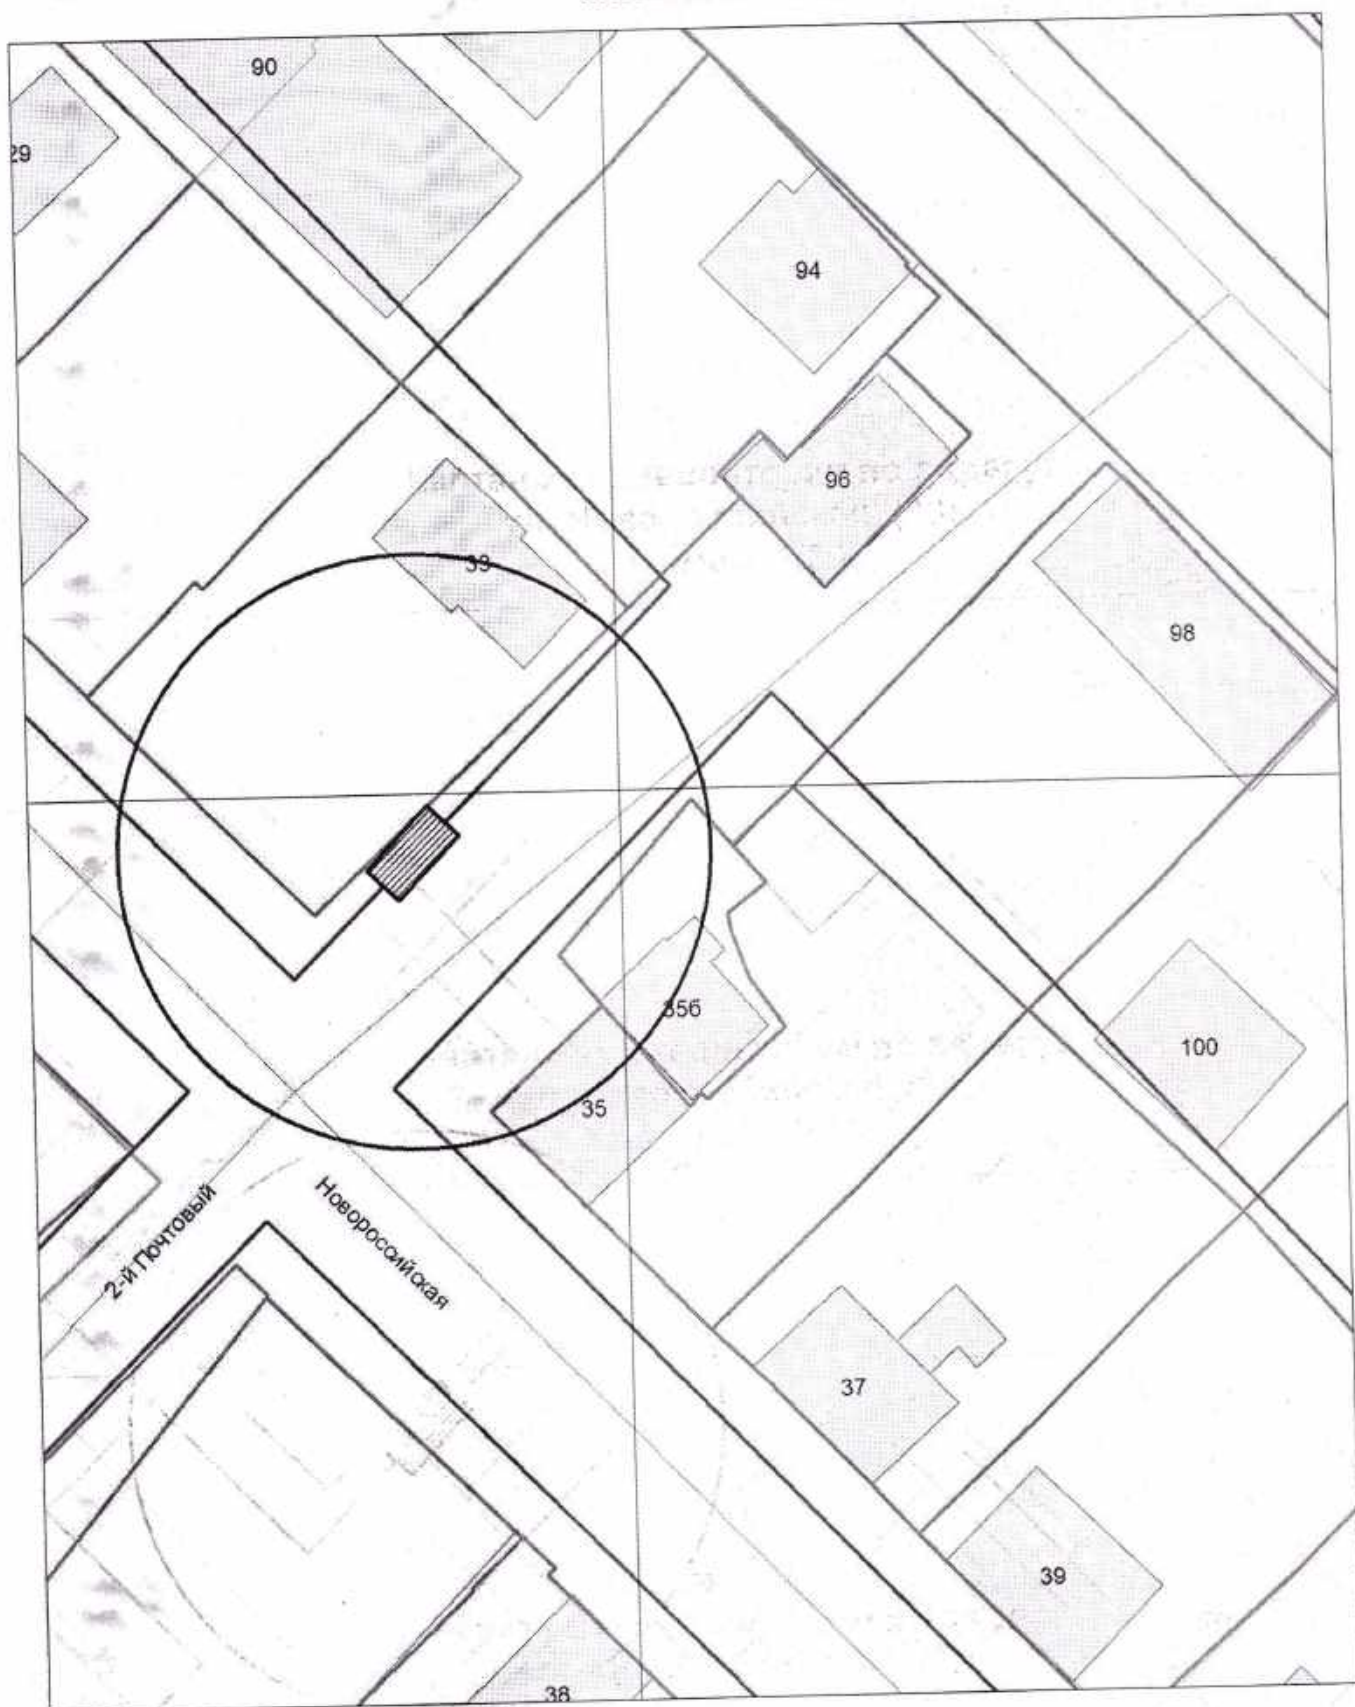

на топографическом плане М 1:500

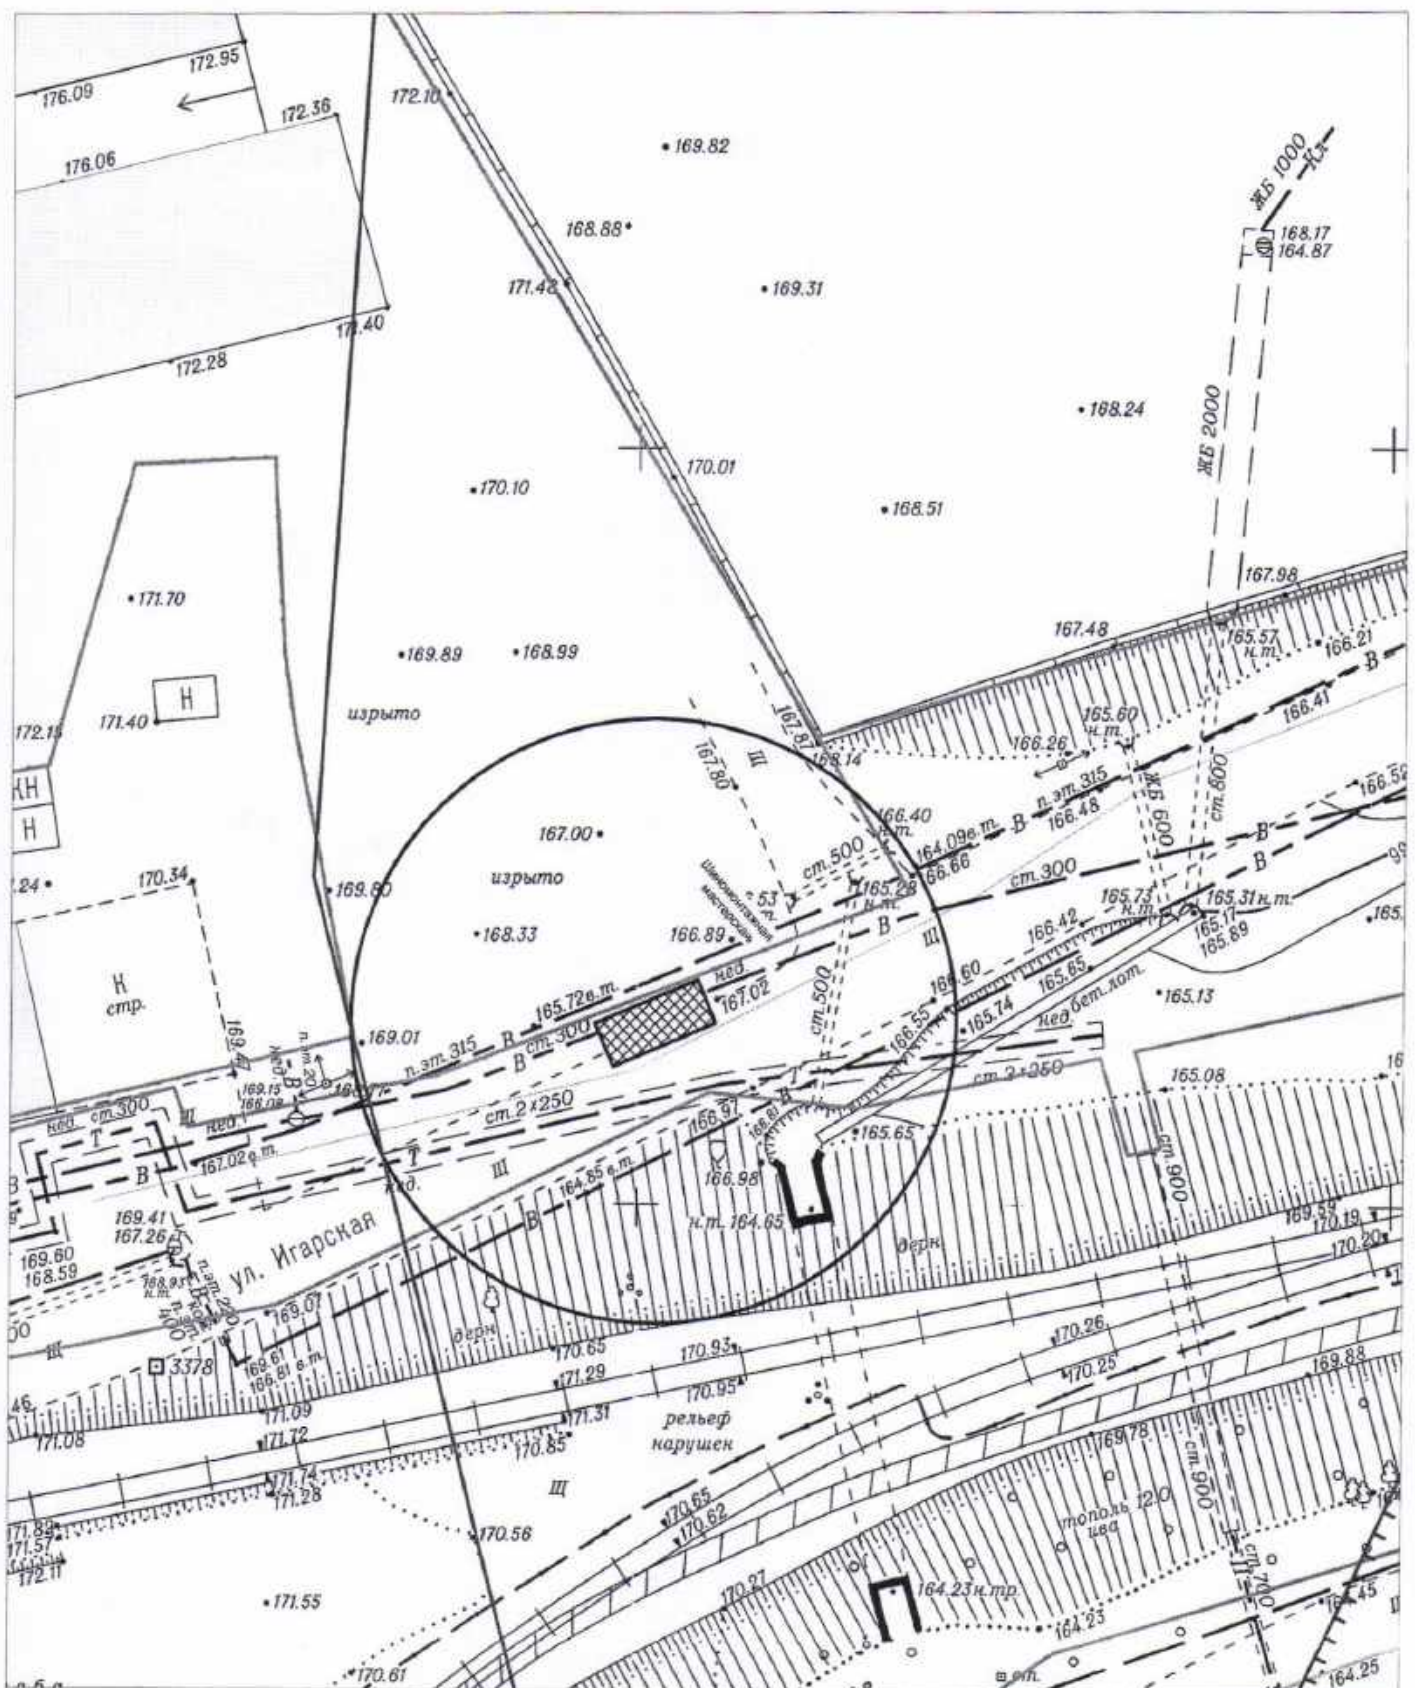


Условные обозначения:



- металлический контейнер


КАРТА-СХЕМА территории
по адресному ориентиру: г. Новосибирск, ул. Рассветная, (17)
на топографическом плане М 1:500

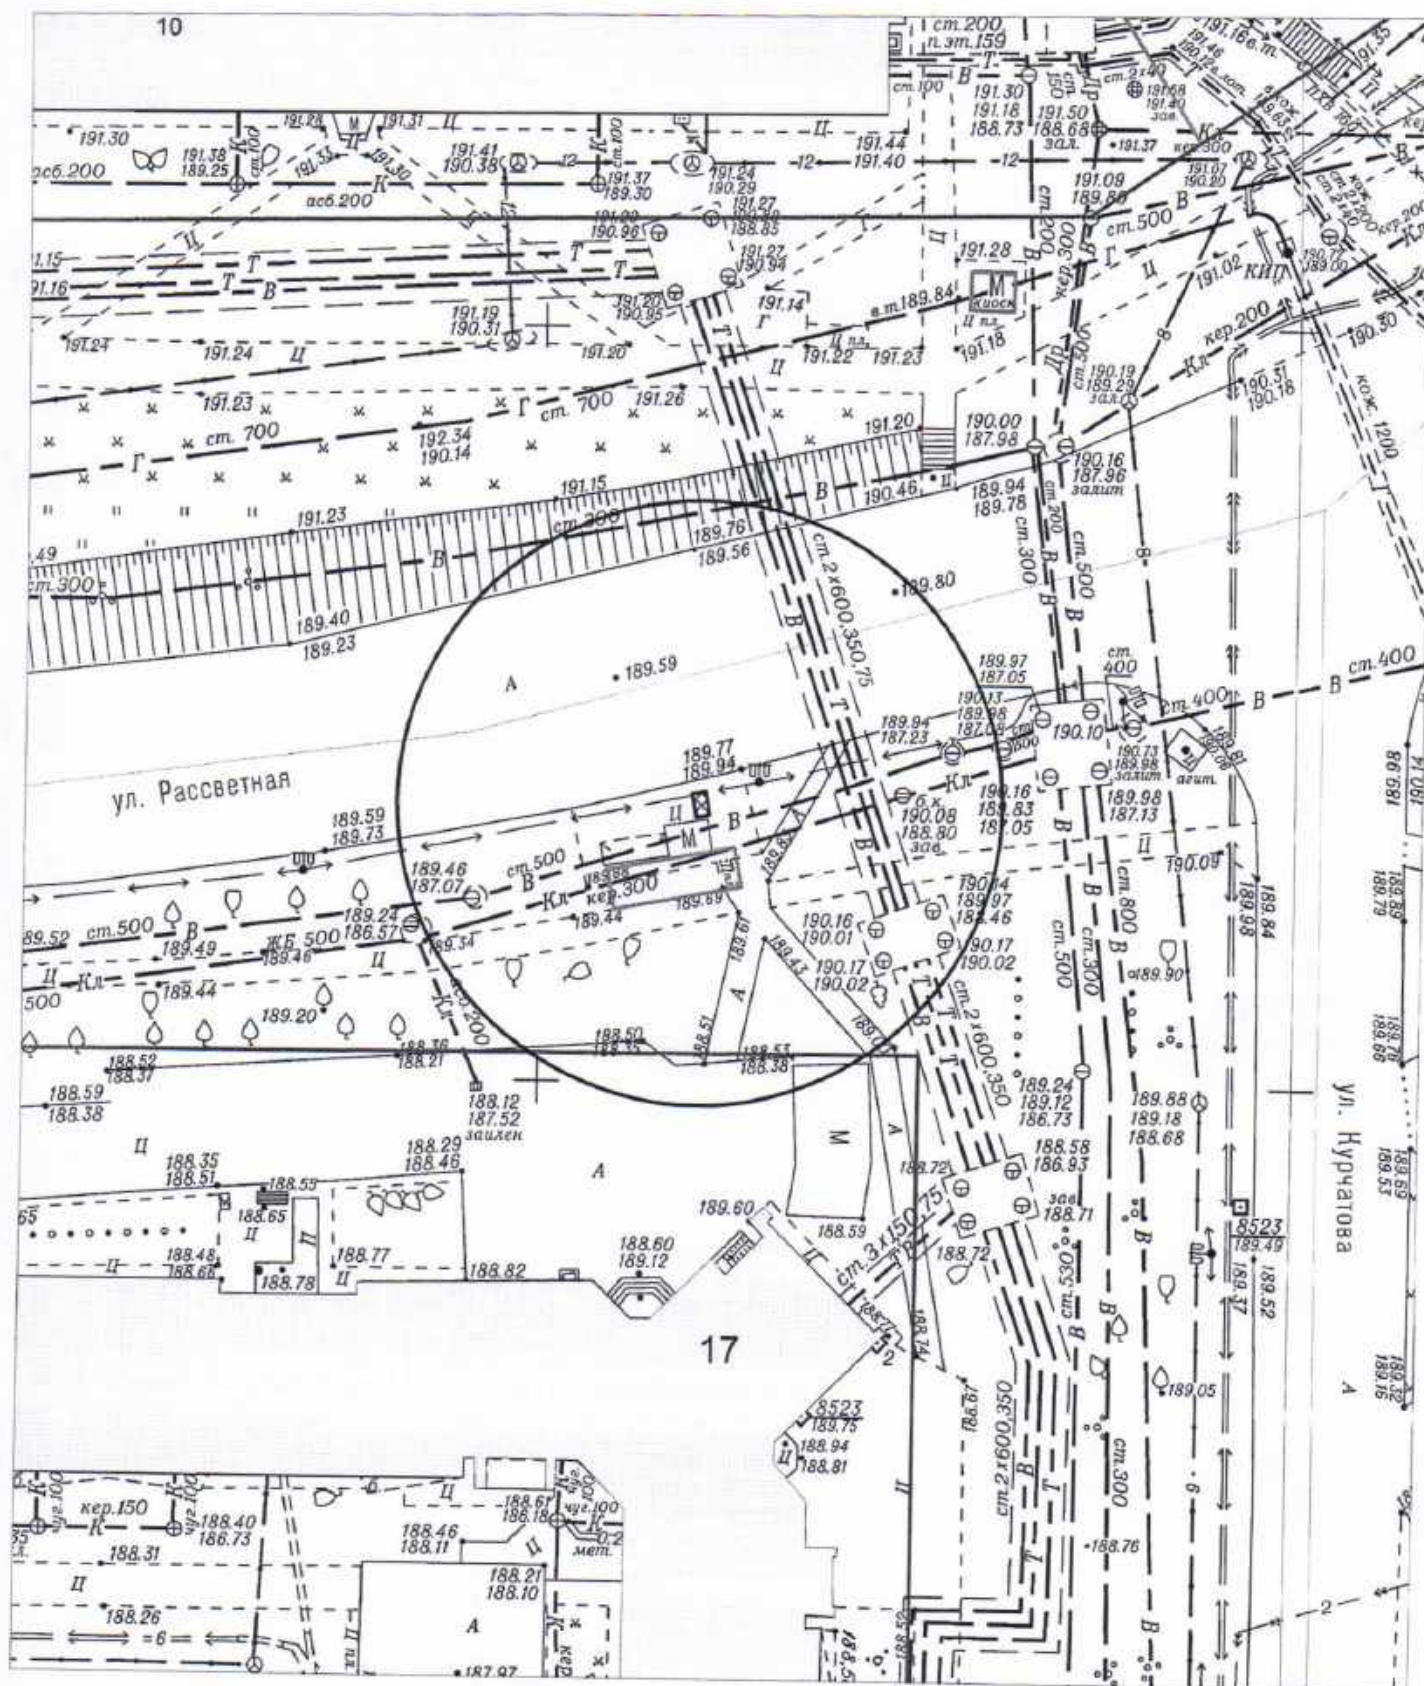


Условные обозначения:

 - холодильное оборудование


на топографическом плане М 1:500

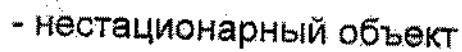


**Карта-схема территории
по адресному ориентиру ул. Грибоедова, 13
на топографическом плане М 1:500**

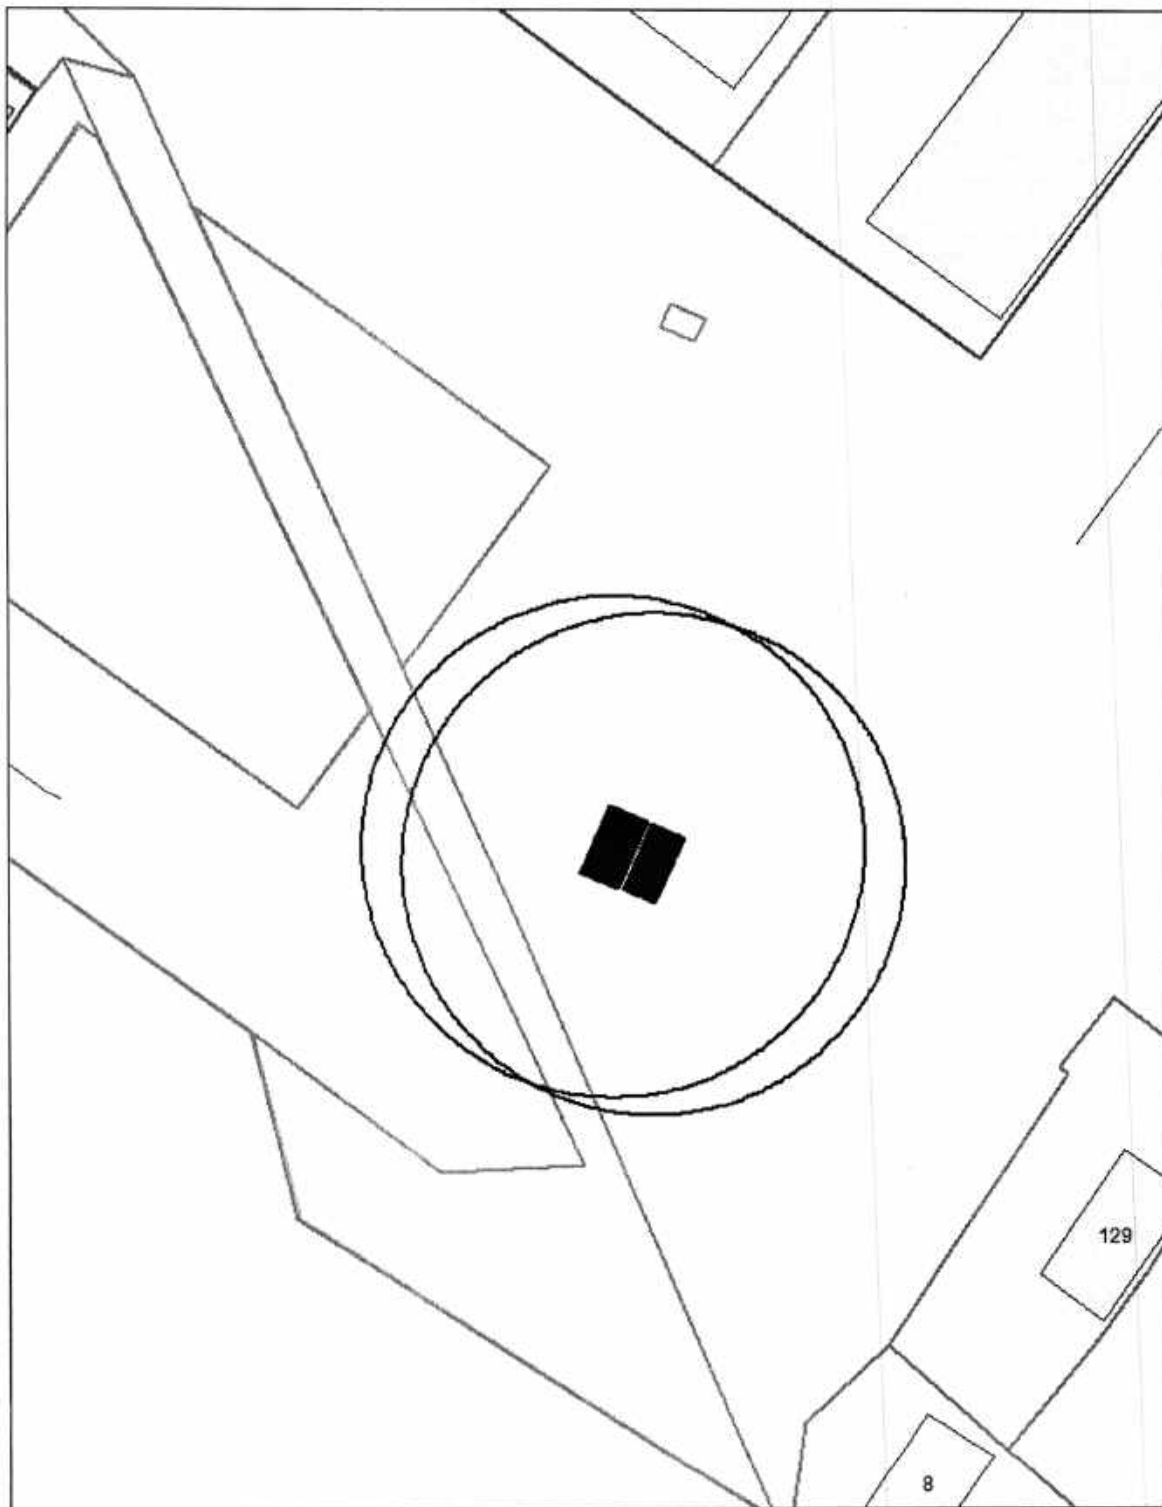


**Карта-схема территории
по адресному ориентиру ул. Большевистская, 179
на топографическом плане М 1:500**

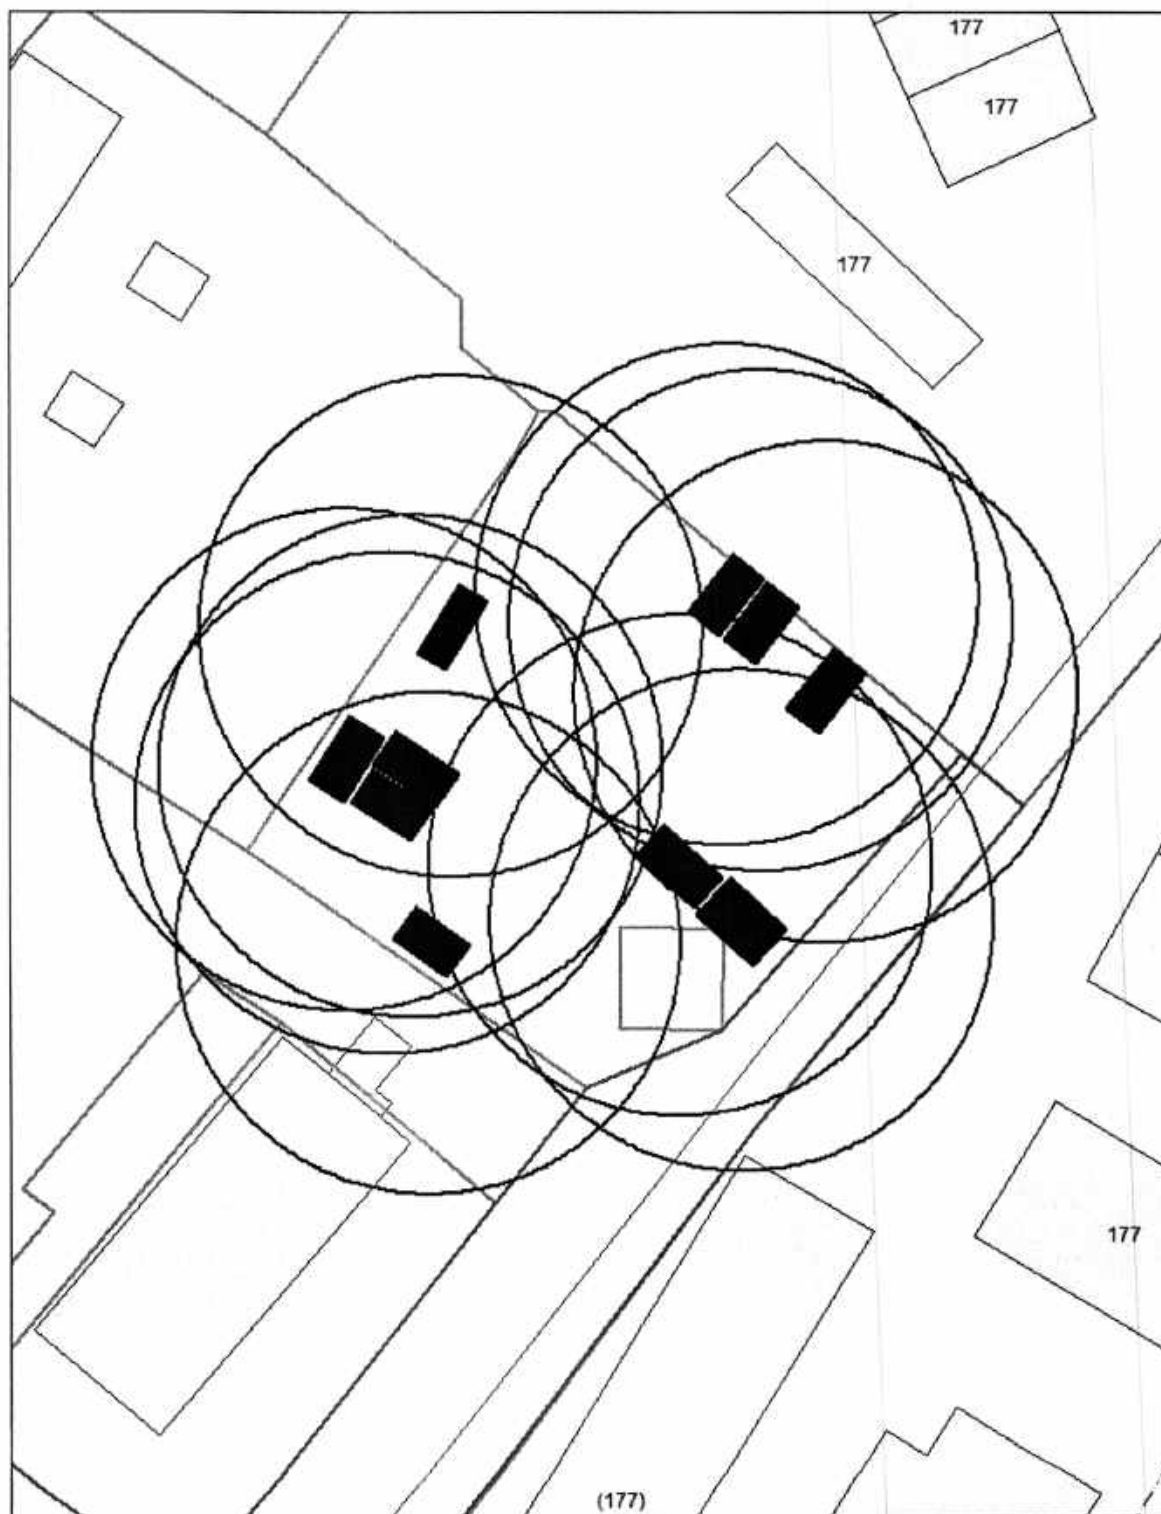


**Карта-схема территории
по адресному ориентиру ул. Большевистская, 179
на топографическом плане М 1:500**

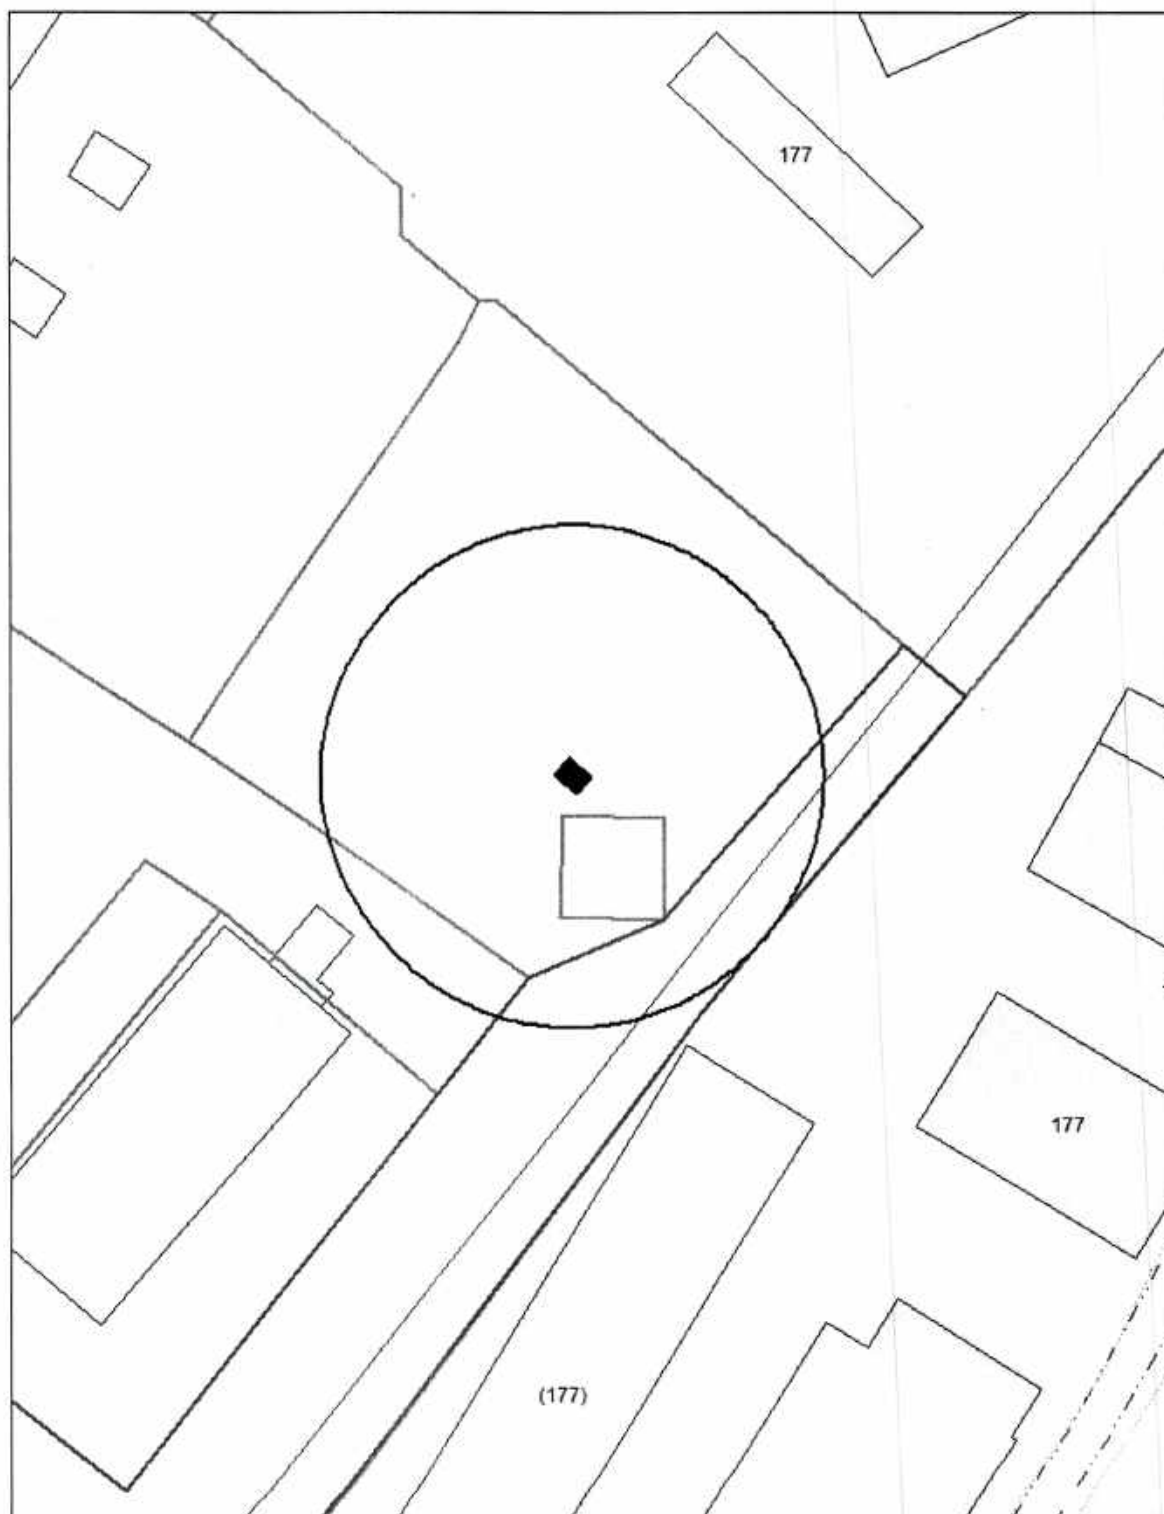


по адресному ориентиру: ул. Станиславского, (8)
на топографическом плане М 1:500

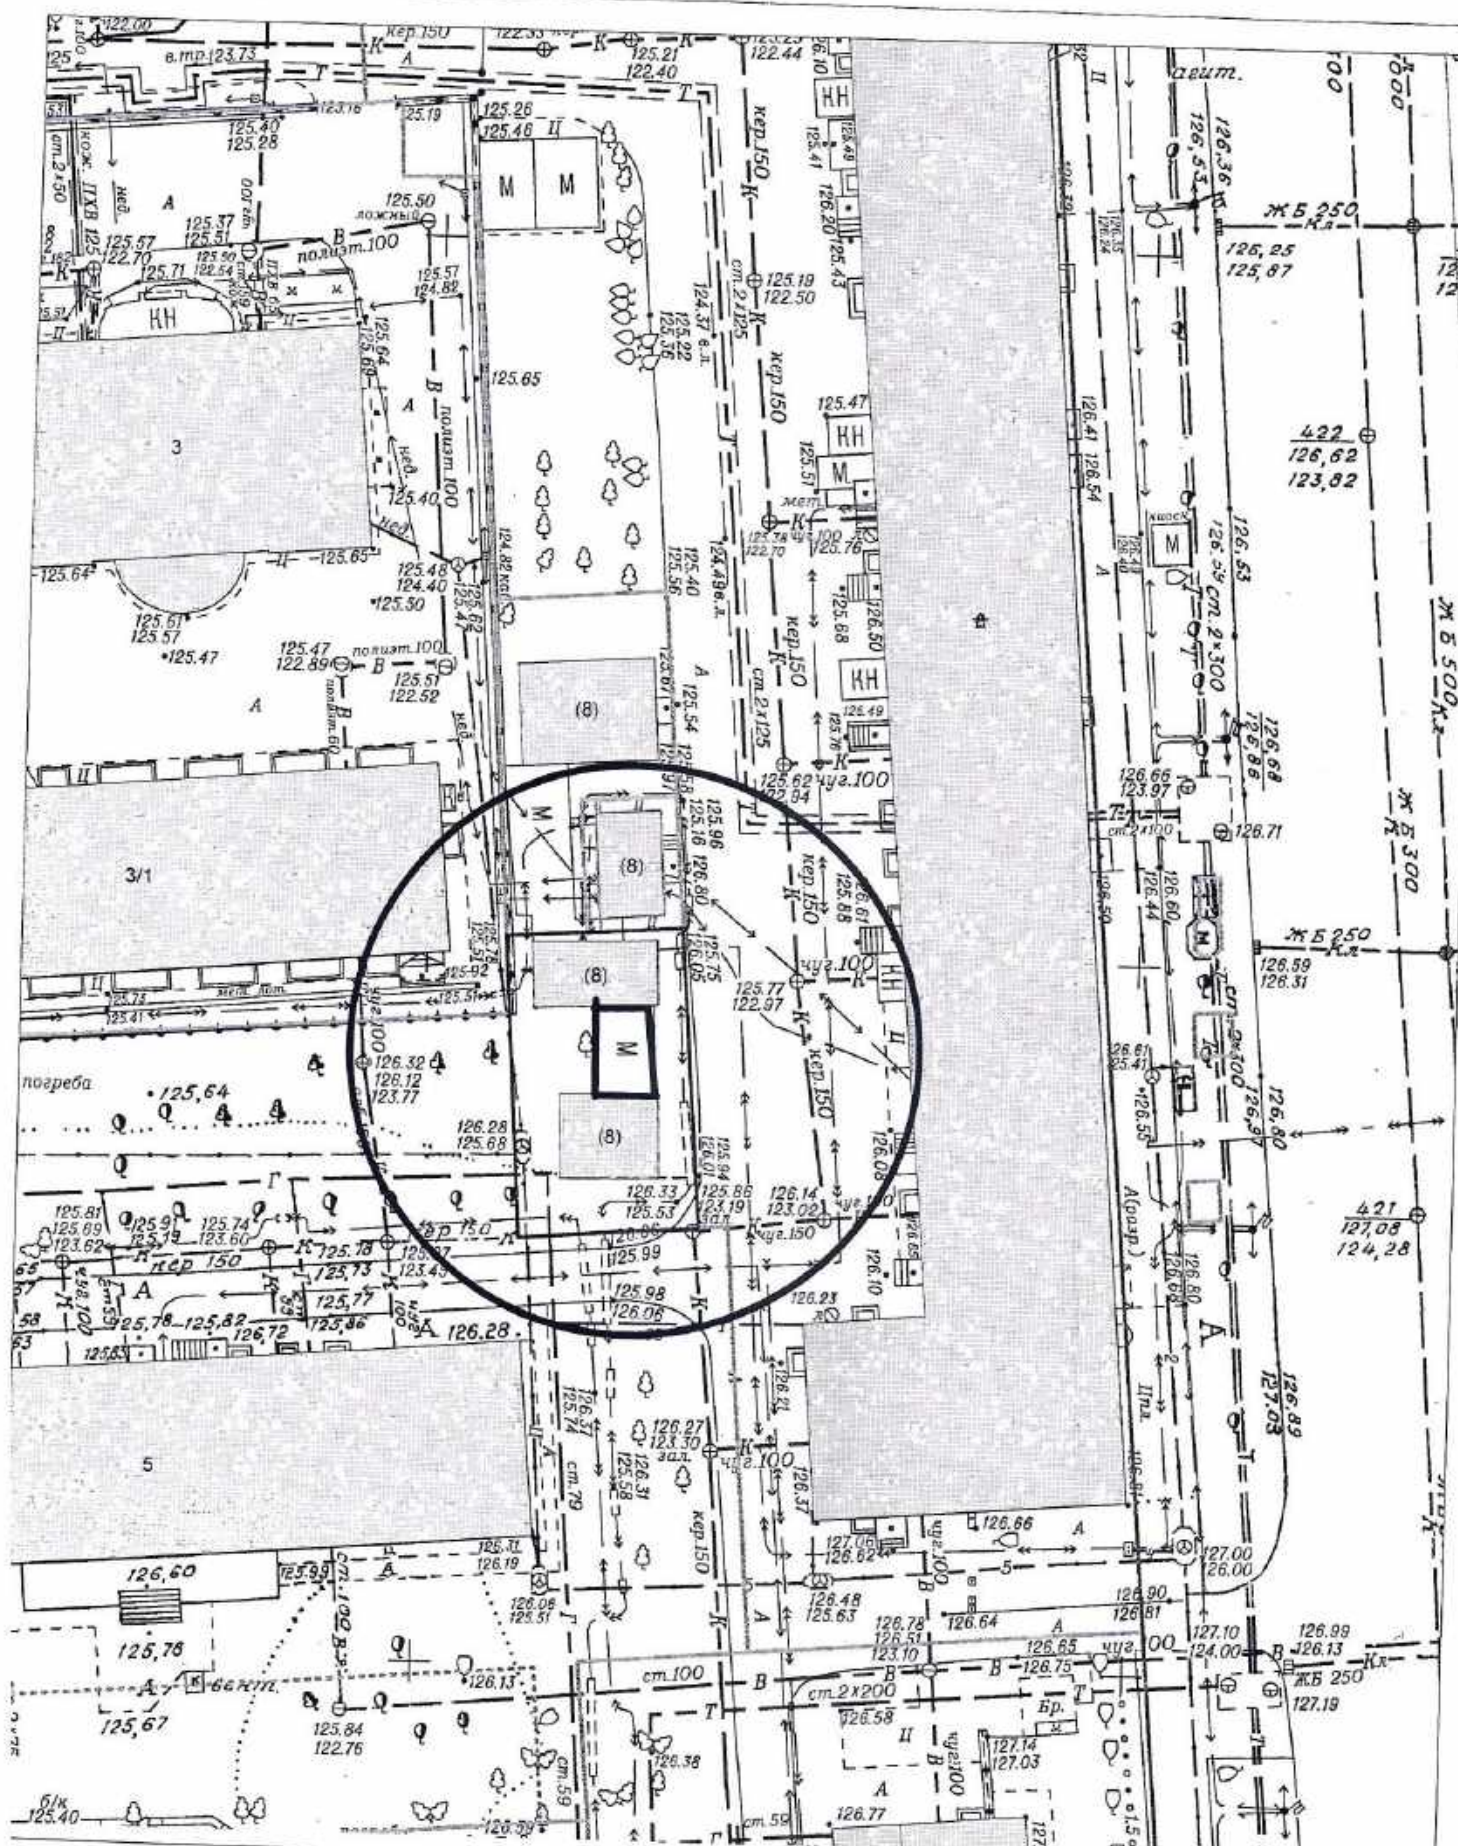

ул.Софийская (ООТ "ул.Ветлужская")

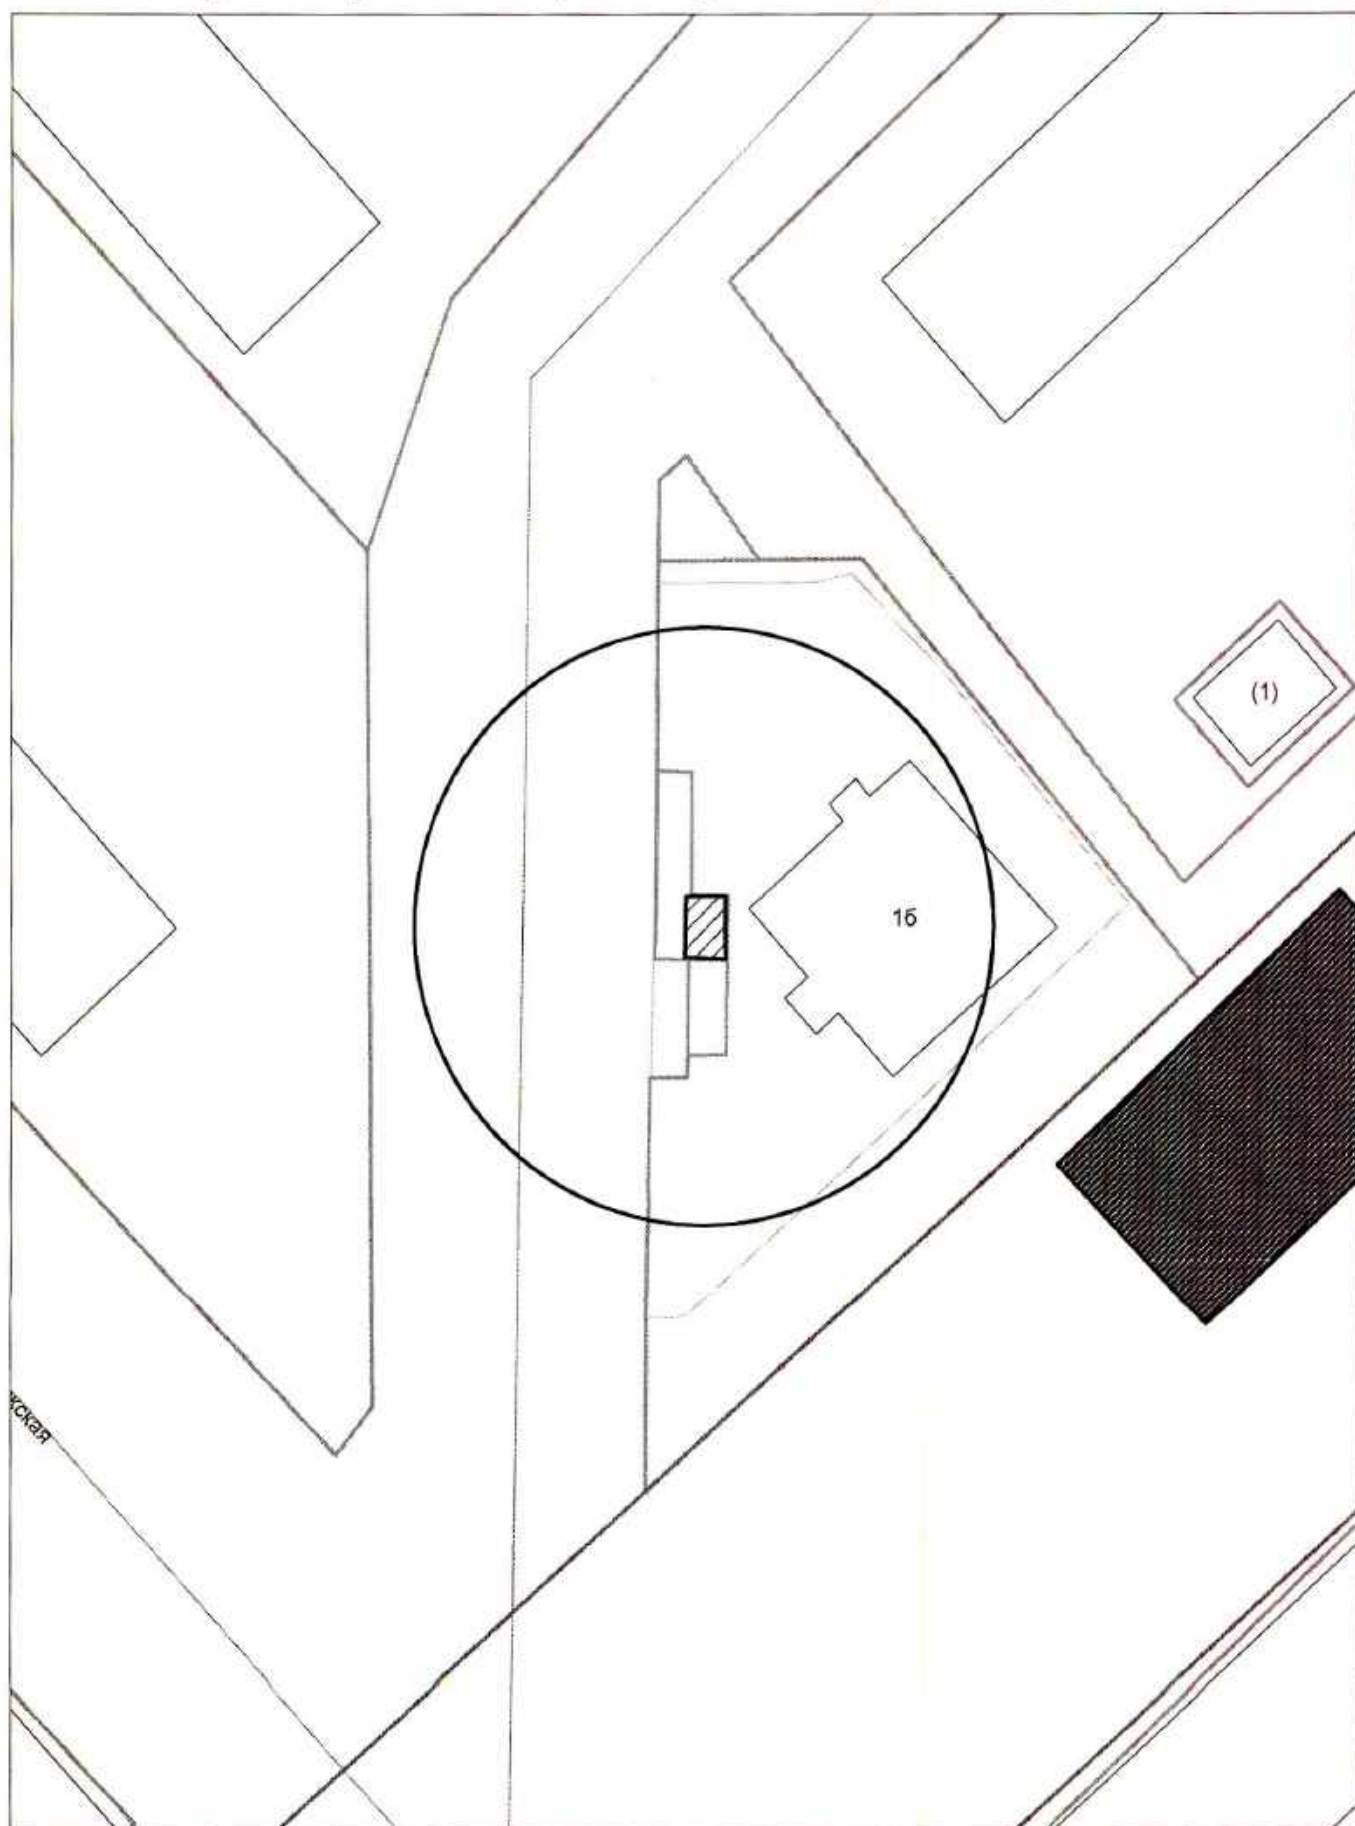


М 1:500

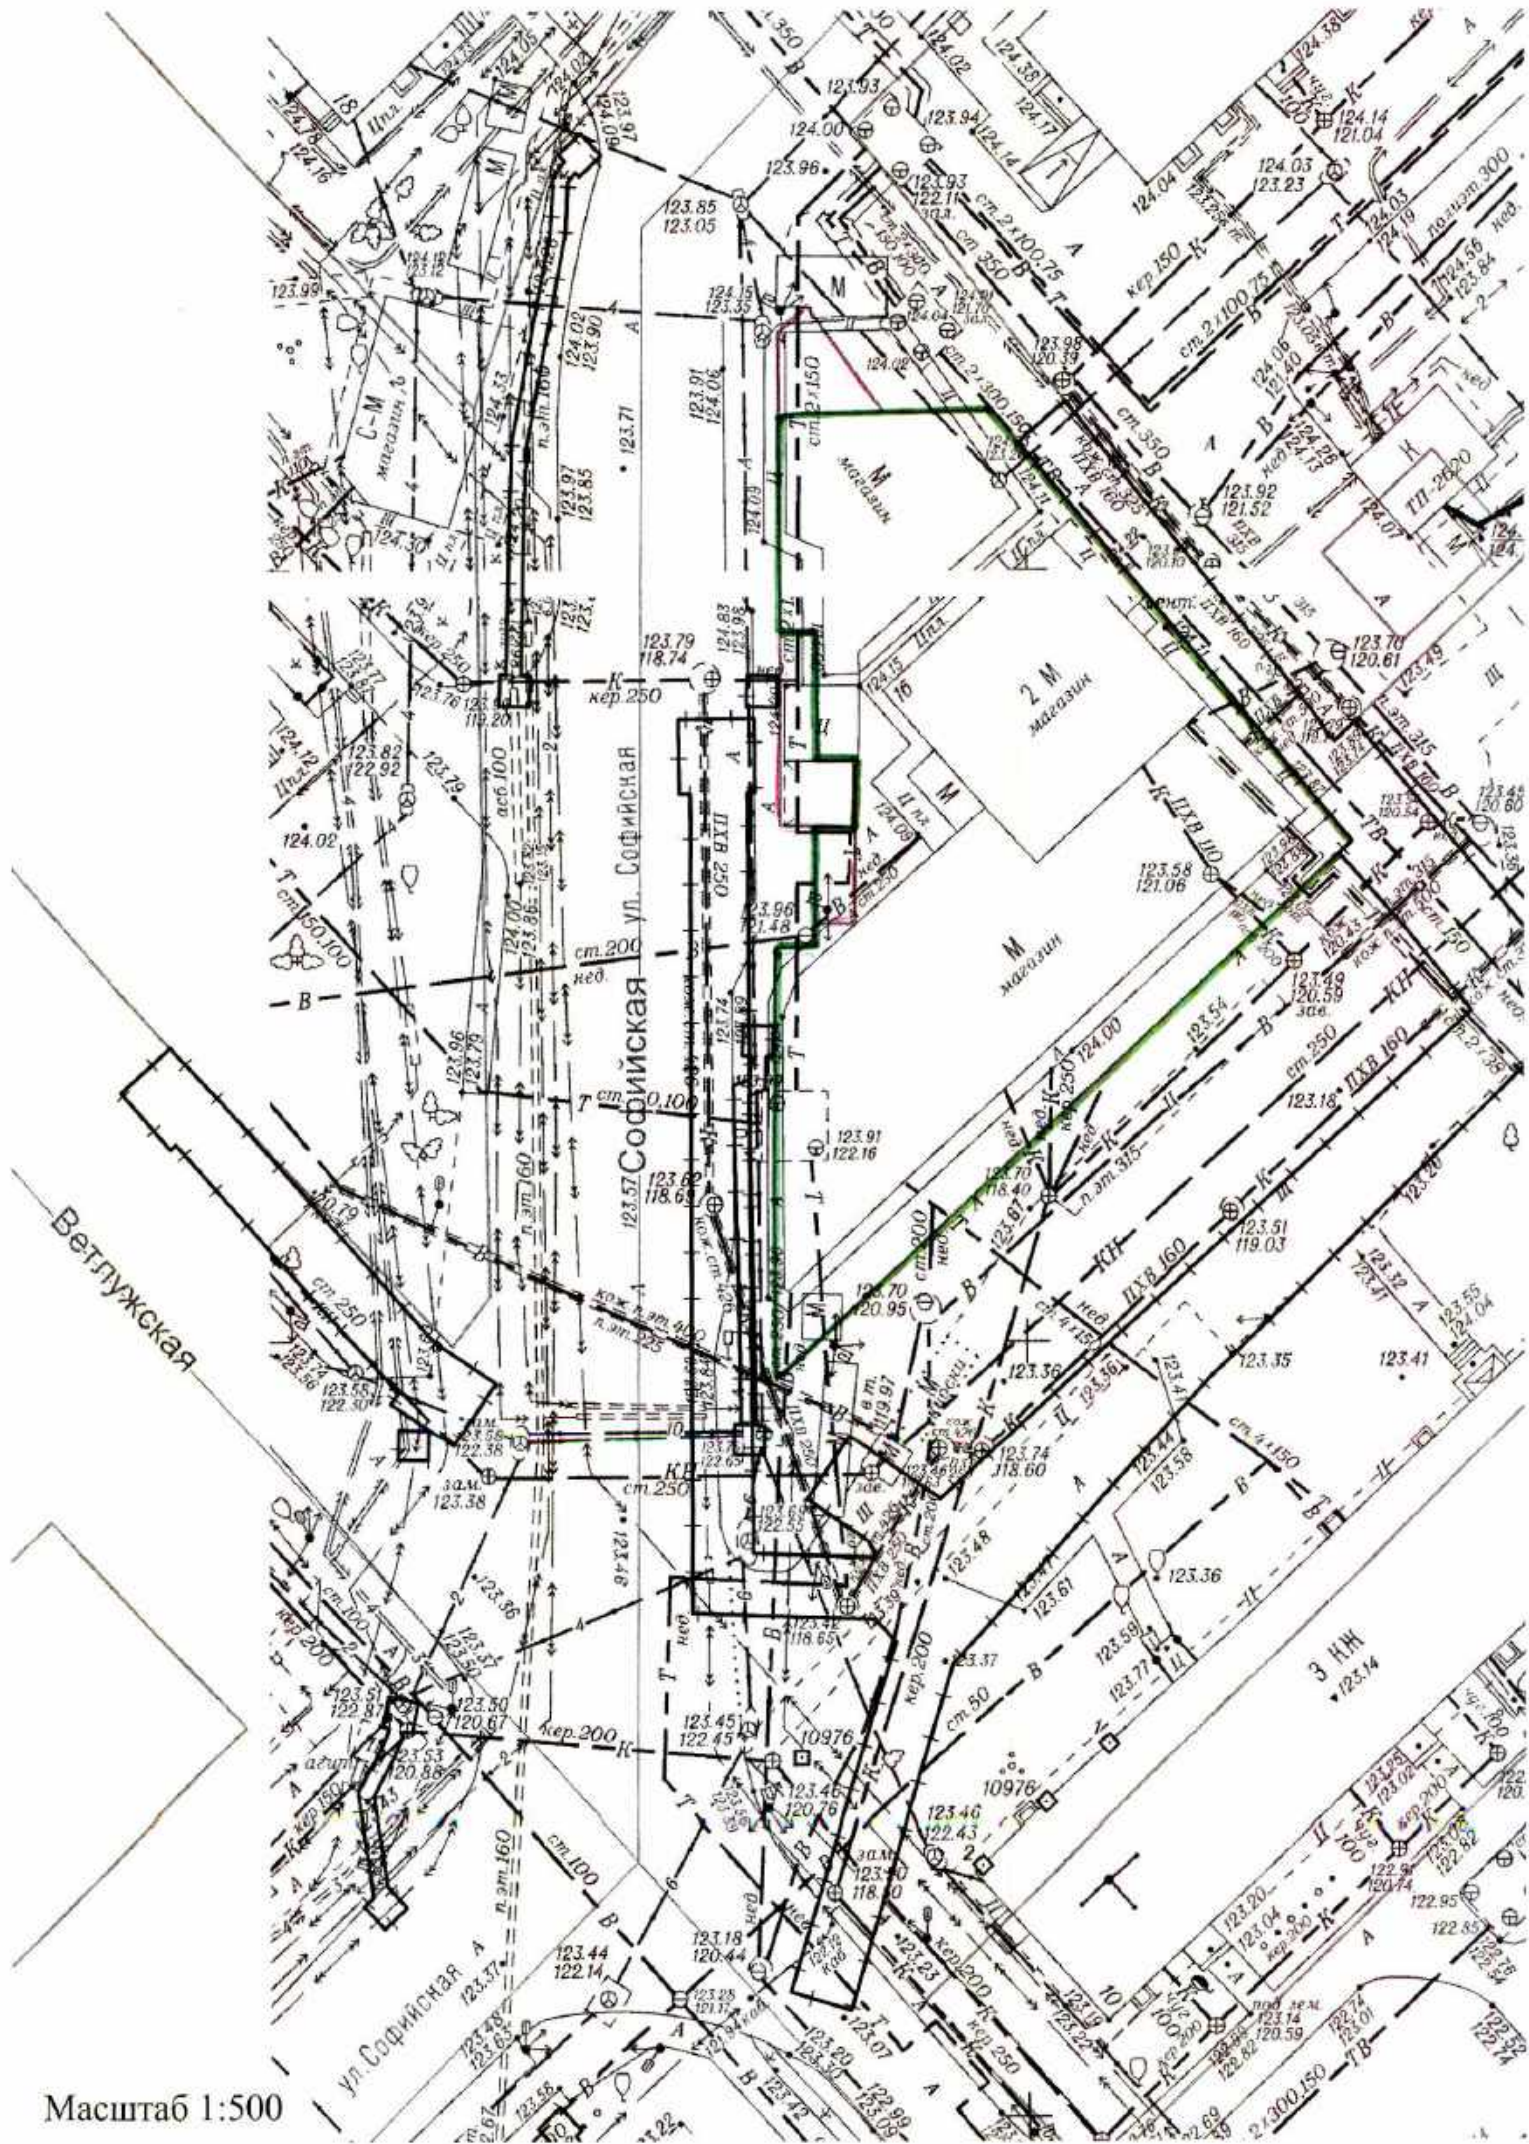

Масштаб 1:500

**Карта-схема с адресным ориентиром: ул. Катодная, (17)
на топографическом плане 1:700**

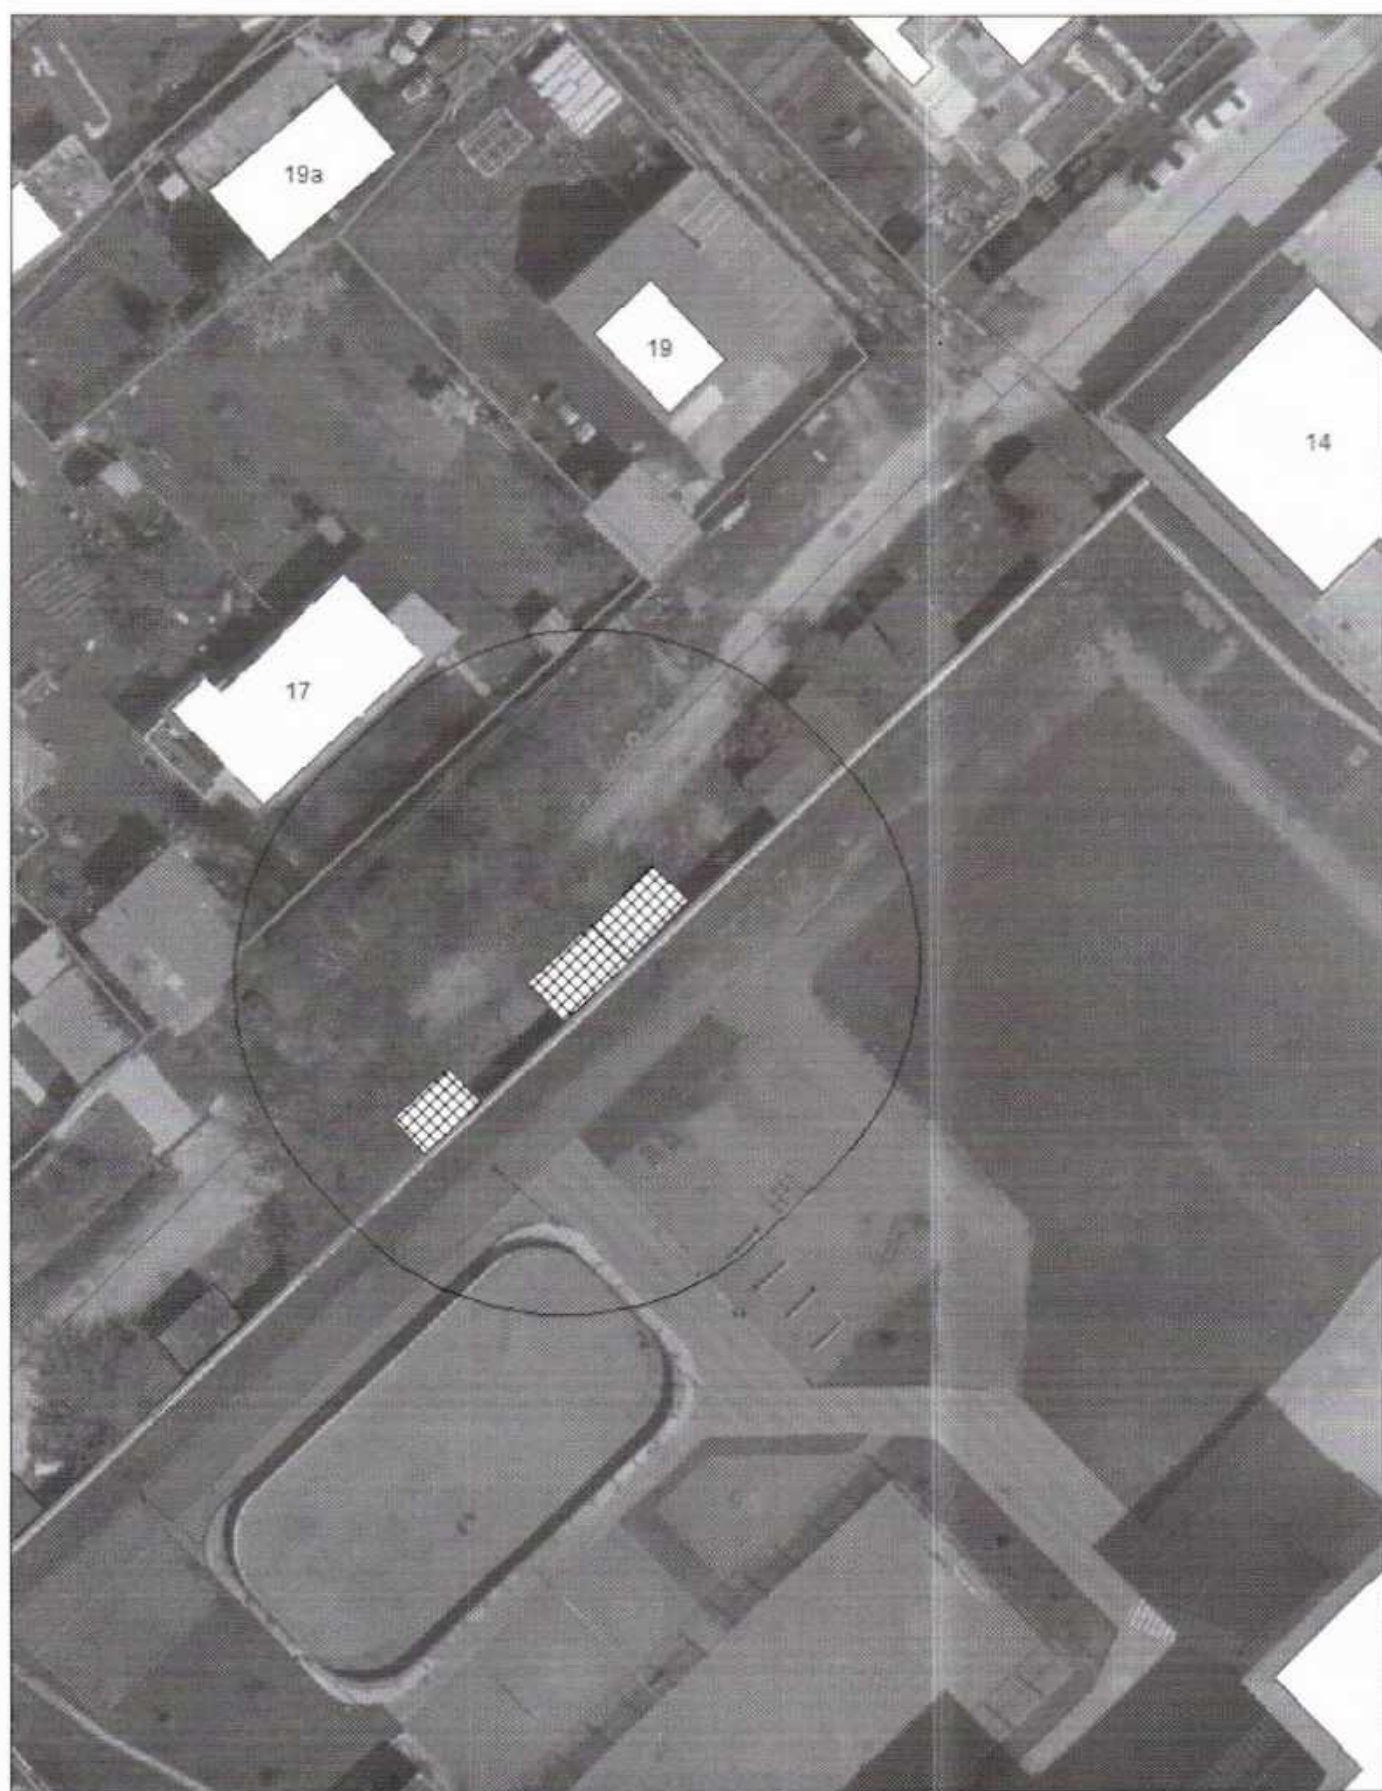


Карта-схема с адресным ориентиром: ул. 2-я Пестеля, (8)
на топографическом плане 1:700




Карта-схема с адресным ориентиром: ул. Ботаническая, (17)
на топографическом плане 1:700



Карта-схема с адресным ориентиром: ул. Владимировская, (25)
на топографическом плане 1:700

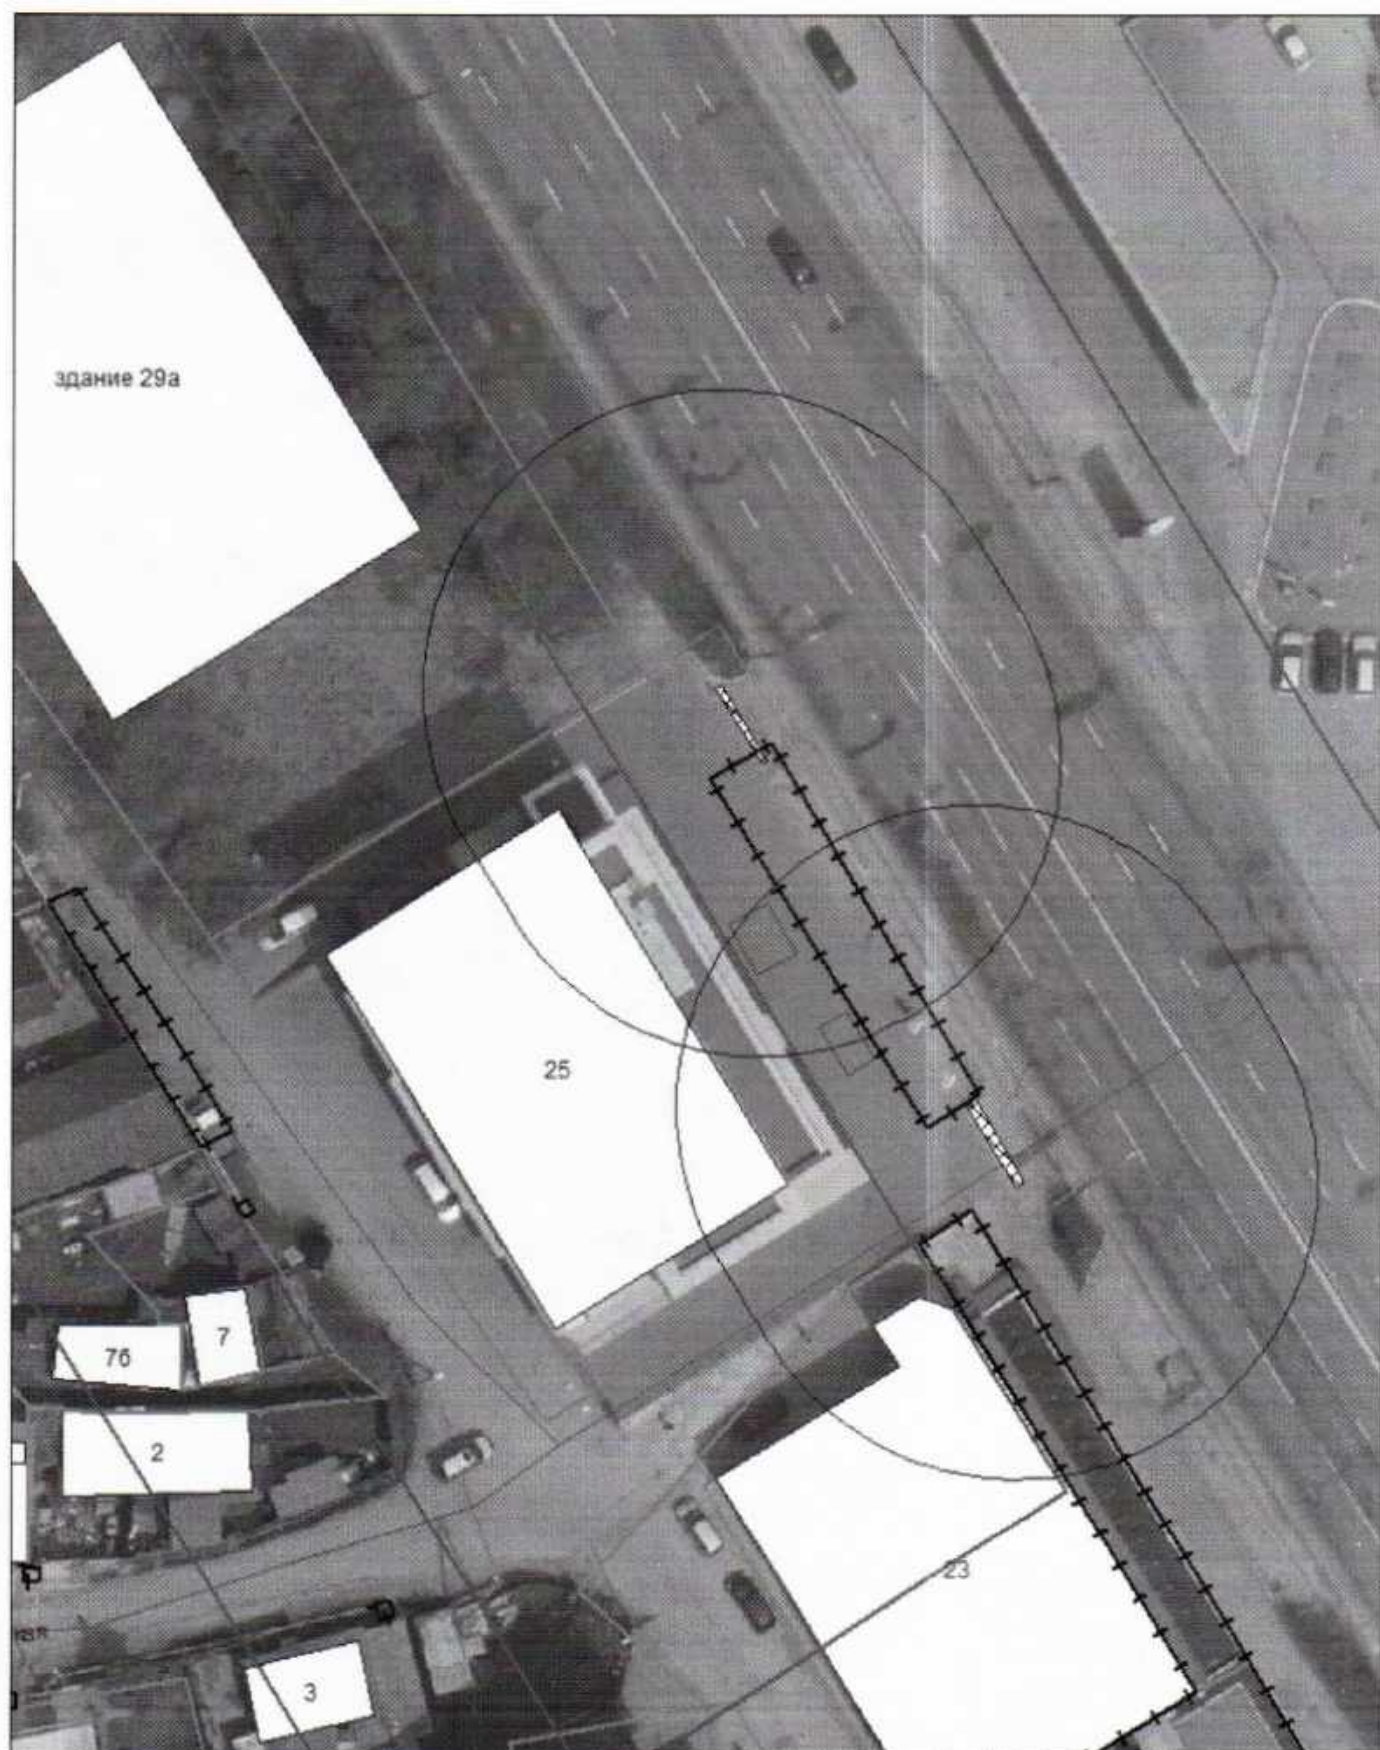

Карта-схема с адресным ориентиром: ул. Жуковского, (2А)
на топографическом плане 1:700

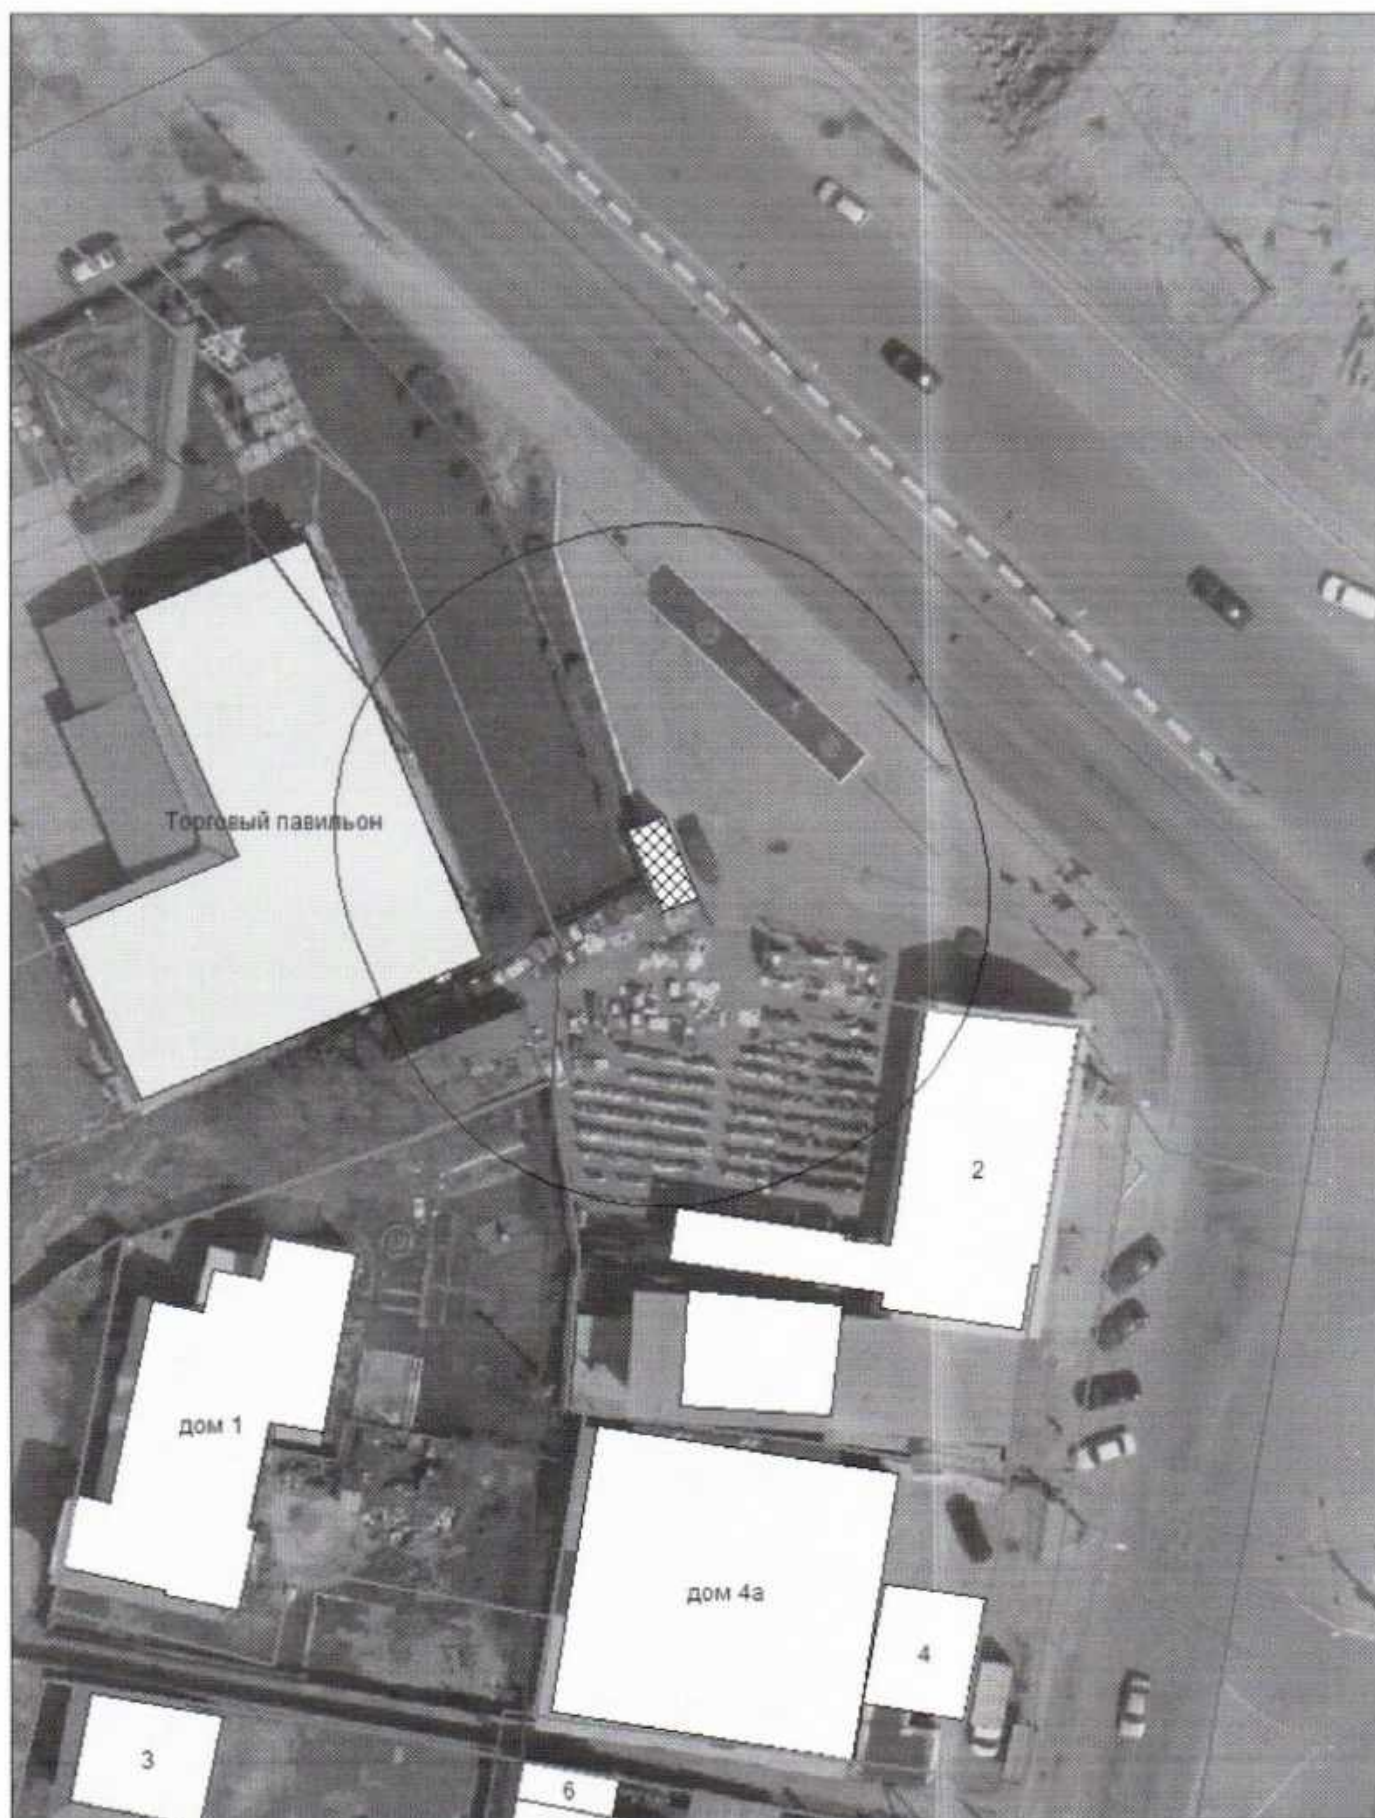


Карта-схема с адресным ориентиром: ул. Жуковского, (78)
на топографическом плане 1:700



Карта-схема с адресным ориентиром: ул. Жуковского, (97А к. 1)
на топографическом плане 1:700



Карта-схема с адресным ориентиром: ул. Жуковского, (97А к. 1)
на топографическом плане 1:700

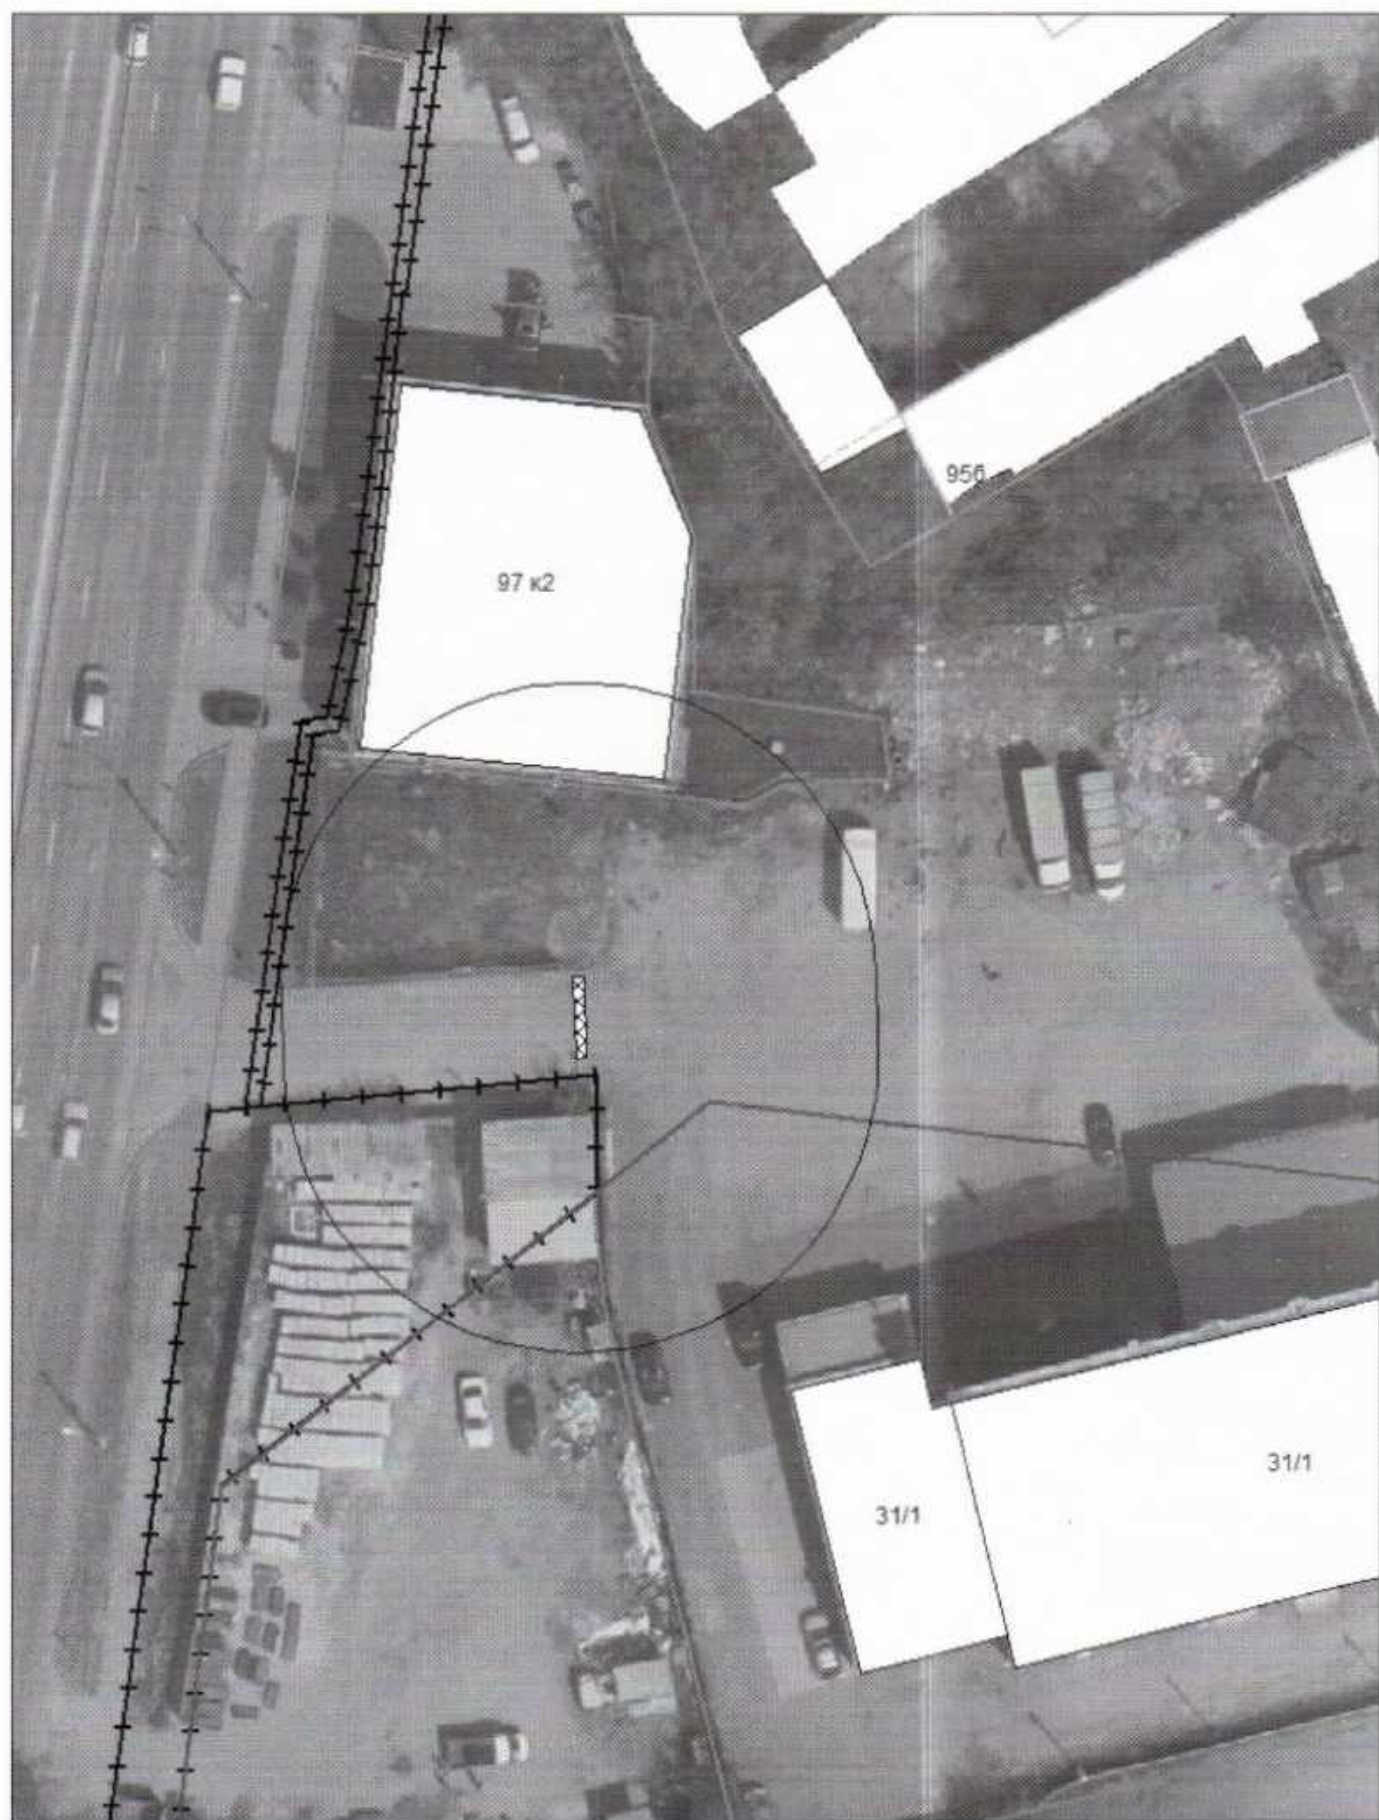


Карта-схема с адресным ориентиром: ул. Жуковского, (97А к. 1)
на топографическом плане 1:700



Карта-схема с адресным ориентиром: ул. Залесского, (11 к. 3)
на топографическом плане 1:700



**Карта-схема с адресным ориентиром: ул. Катодная, (13)
на топографическом плане 1:700**

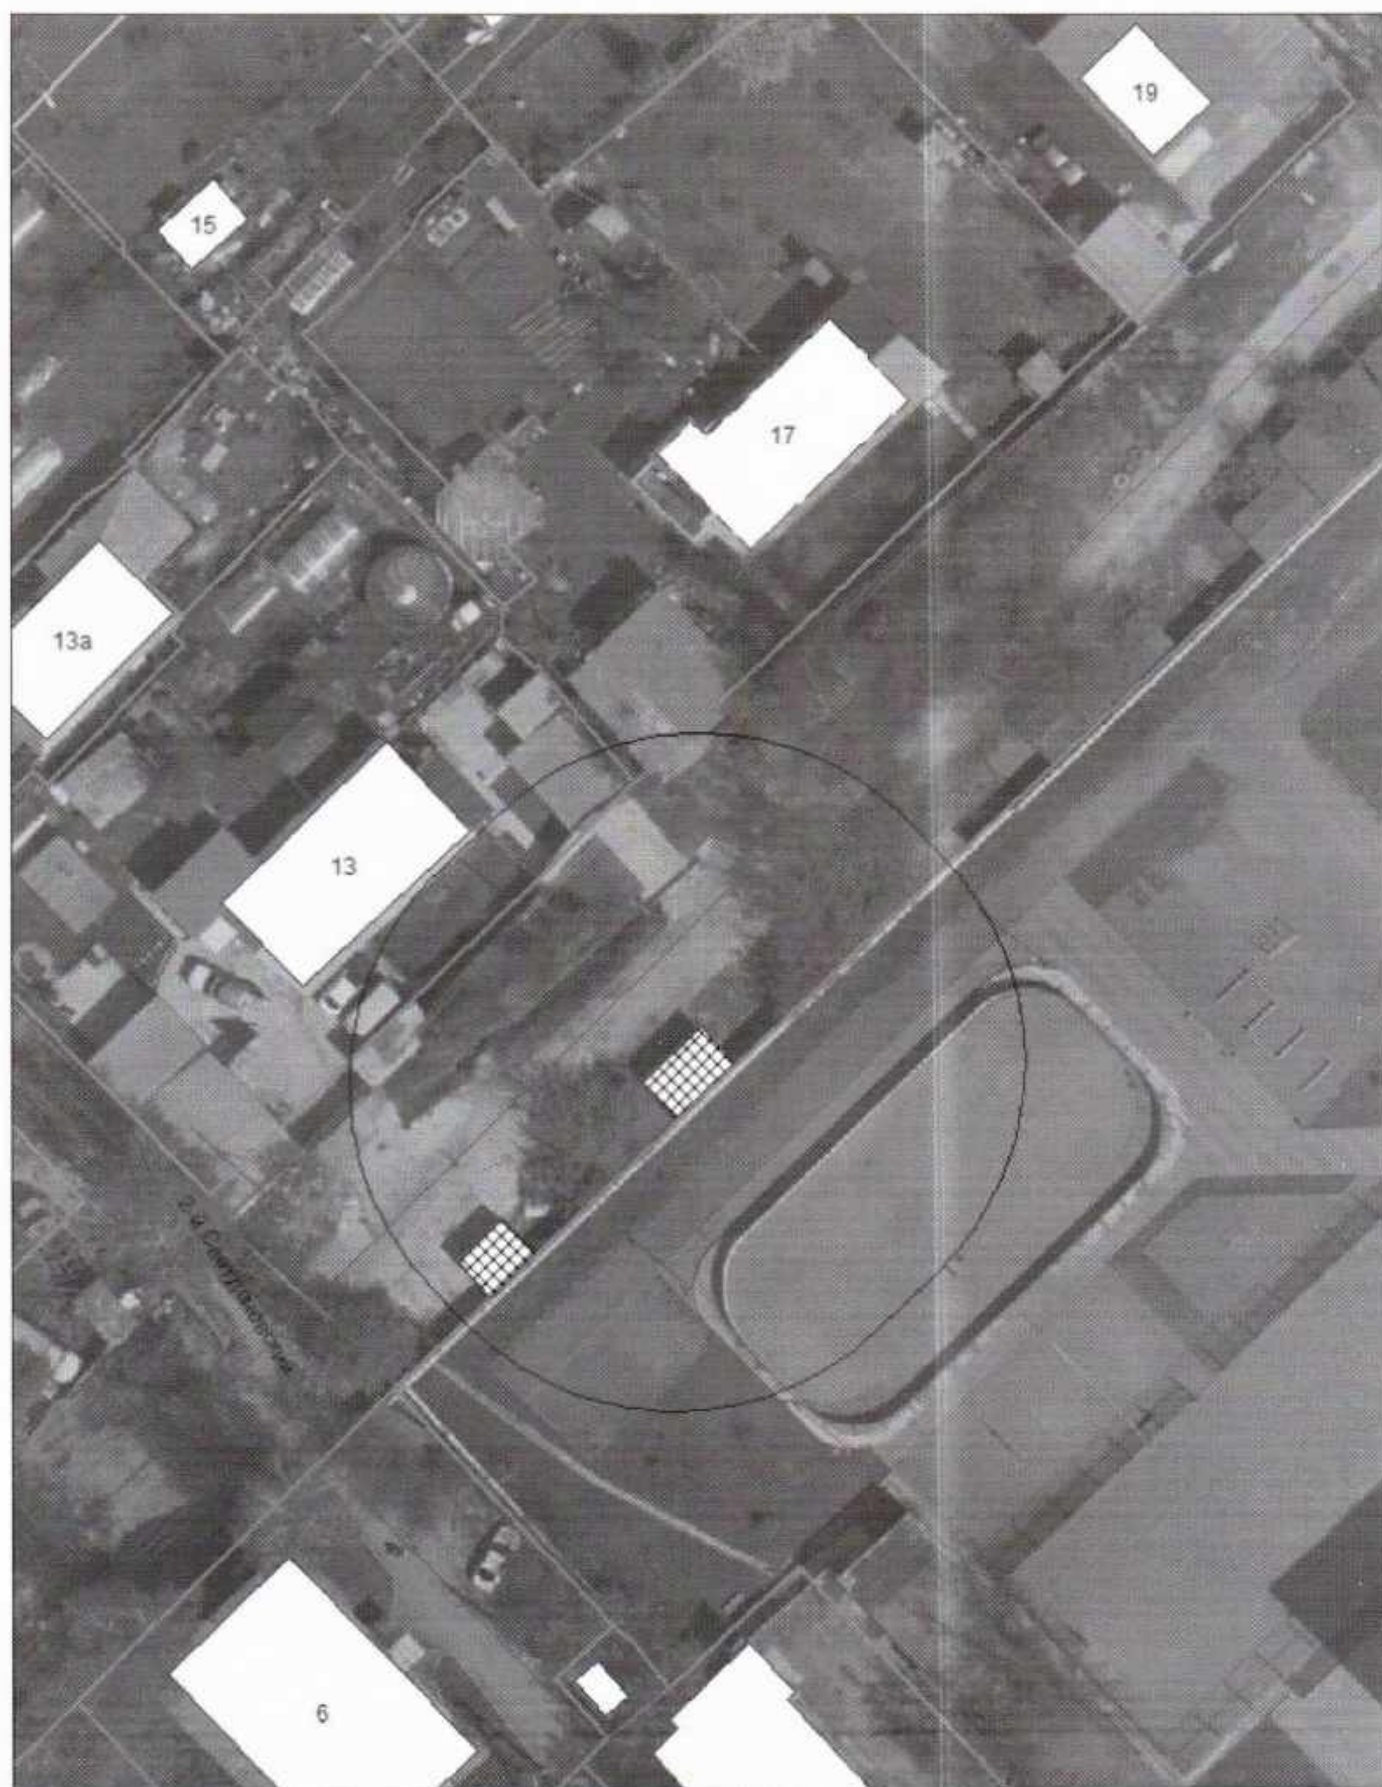

**Карта-схема с адресным ориентиром: ул. Катодная, (19)
на топографическом плане 1:700**



**Карта-схема с адресным ориентиром: ул. Светлановская, (30)
на топографическом плане 1:700**



**Карта-схема с адресным ориентиром: ул. Яна Райниса, (32)
на топографическом плане 1:700**

