



Карта-схема территории к акту о выявлении  
самовольного нестационарного объекта от 08.05.2024  
по адресному ориентиру: ул. Станционная

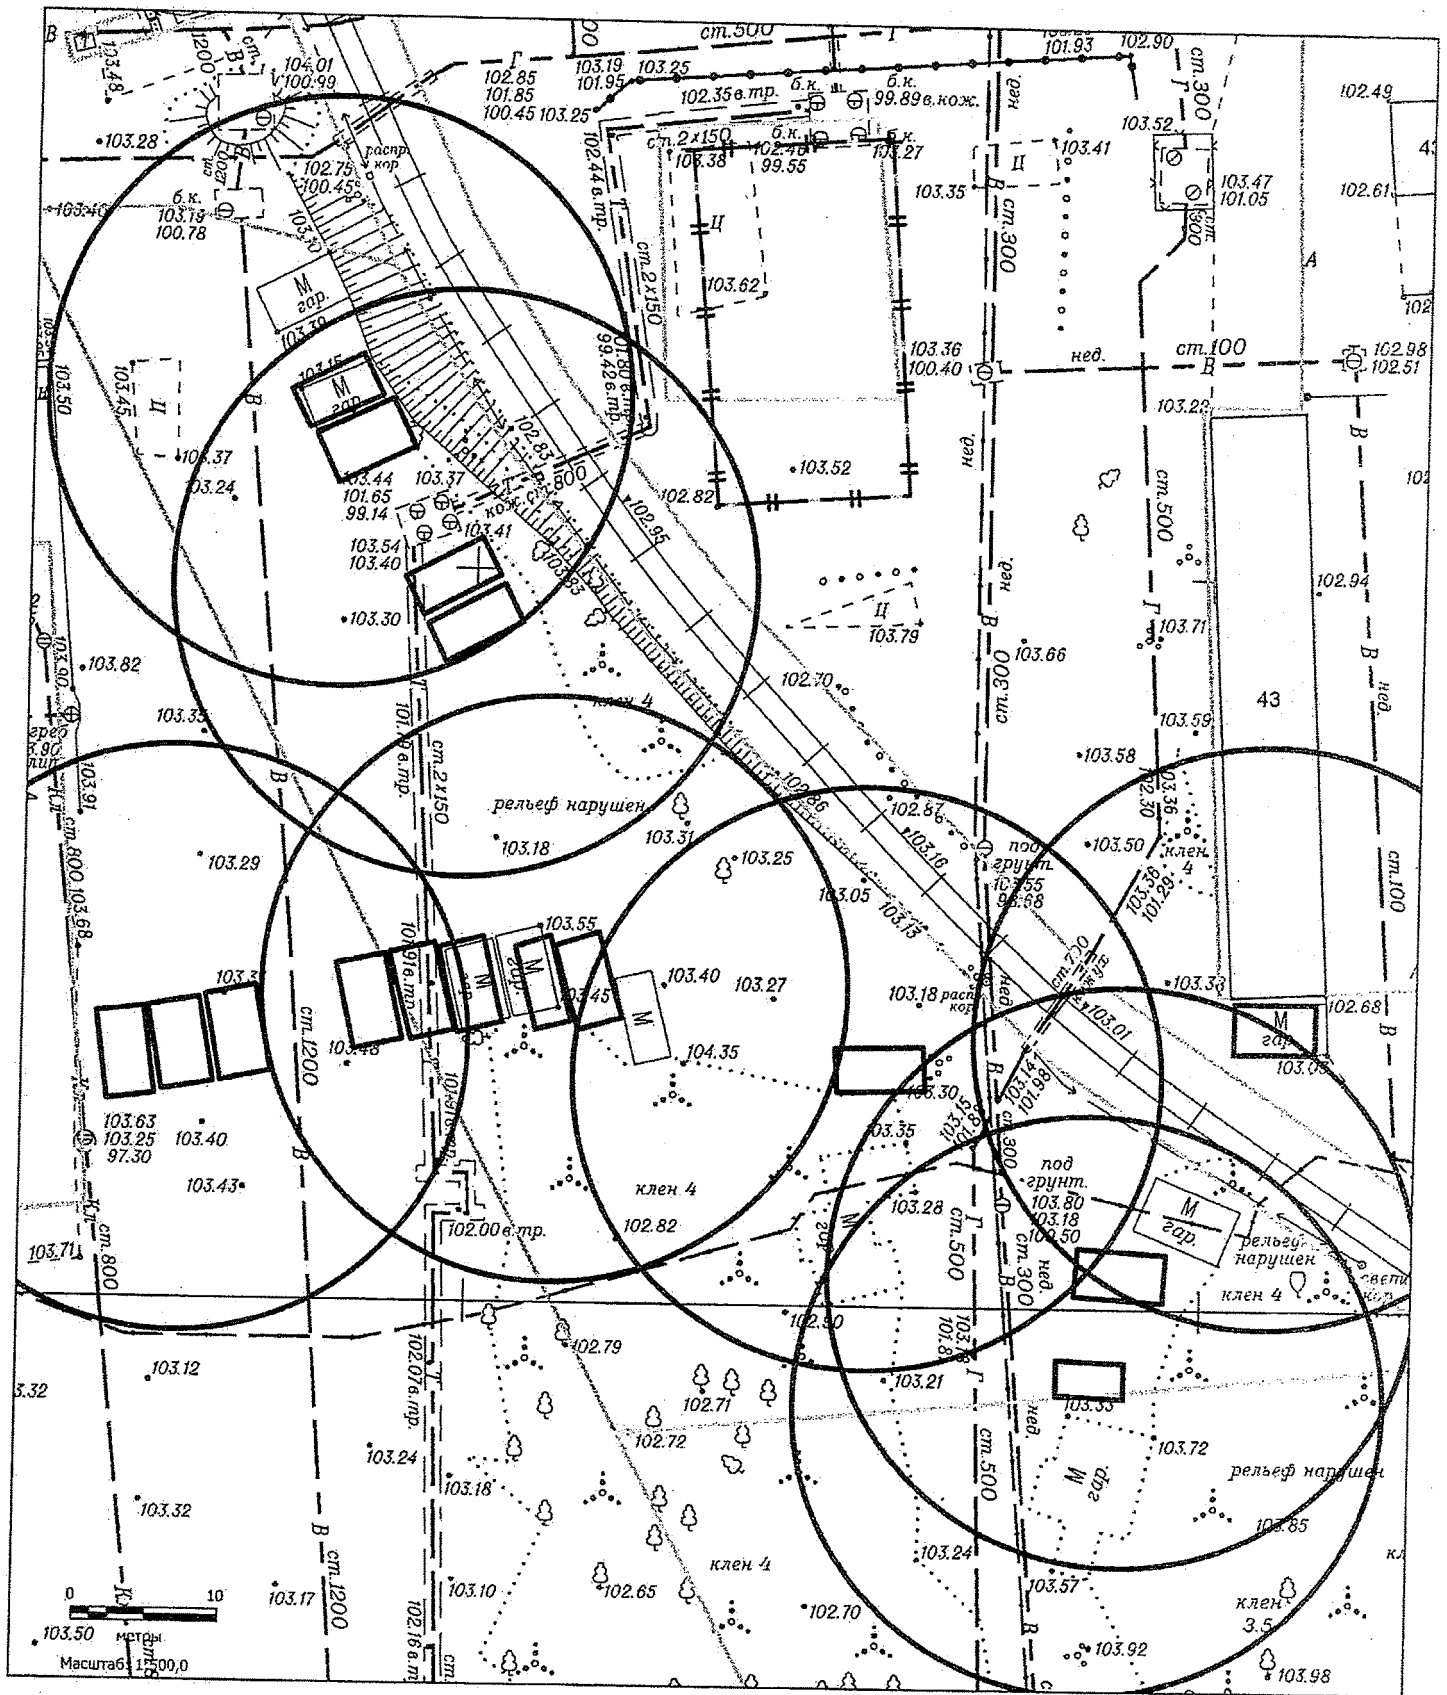


Масштаб 1:500


КАРТА-СХЕМА ТЕРРИТОРИИ  
по адресному ориентиру: г. Новосибирск, ул. Кропоткина, (130/3)  
на топографическом плане  
М 1:500

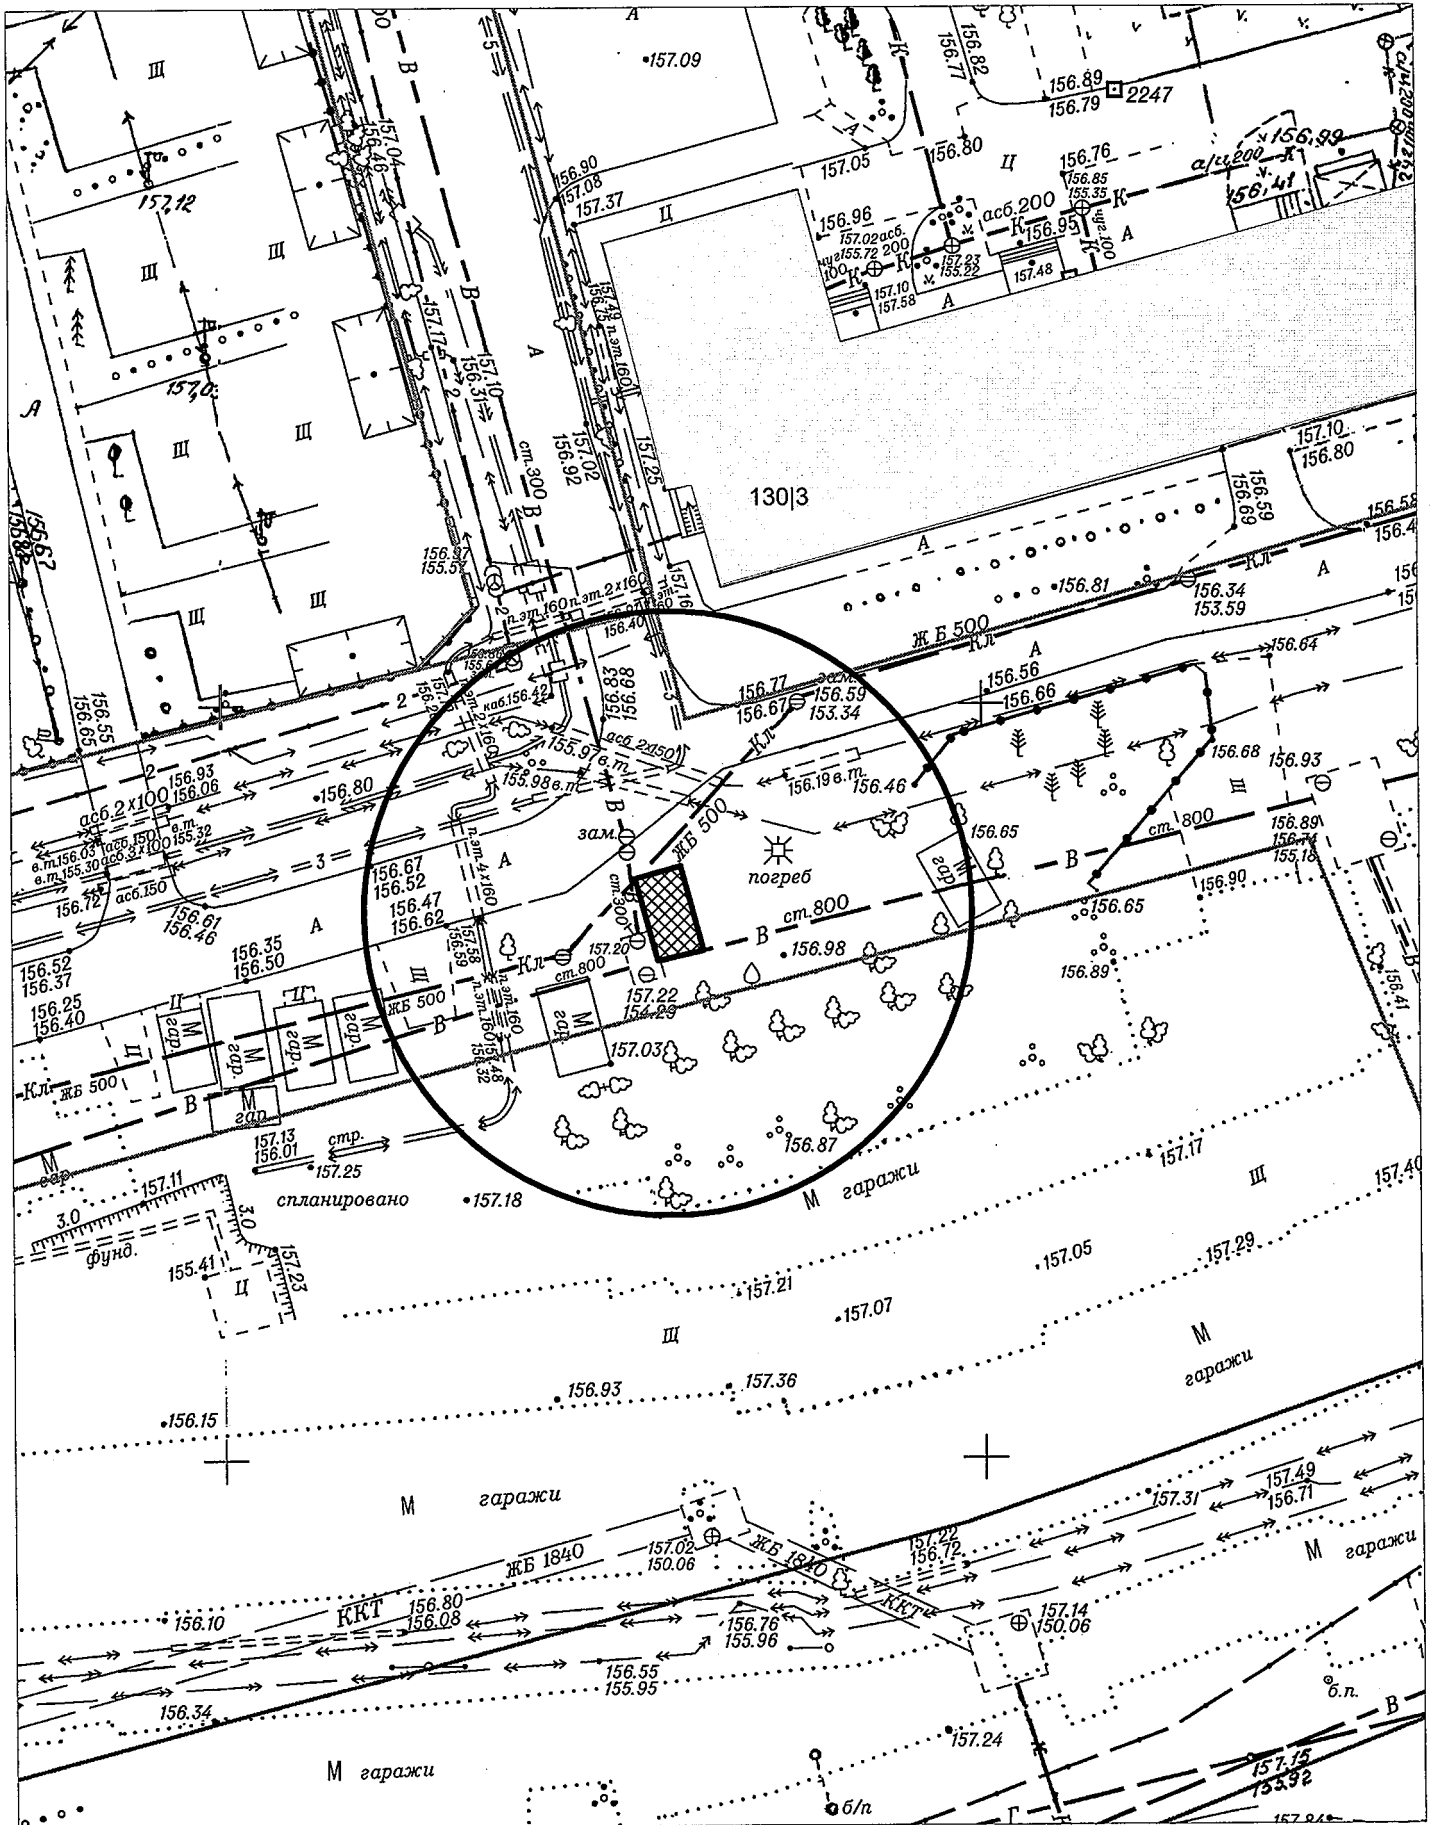


КАРТА-СХЕМА ТЕРРИТОРИИ  
по адресному ориентиру: г. Новосибирск, ул. Объединения, (35)  
на топографическом плане  
М 1:500

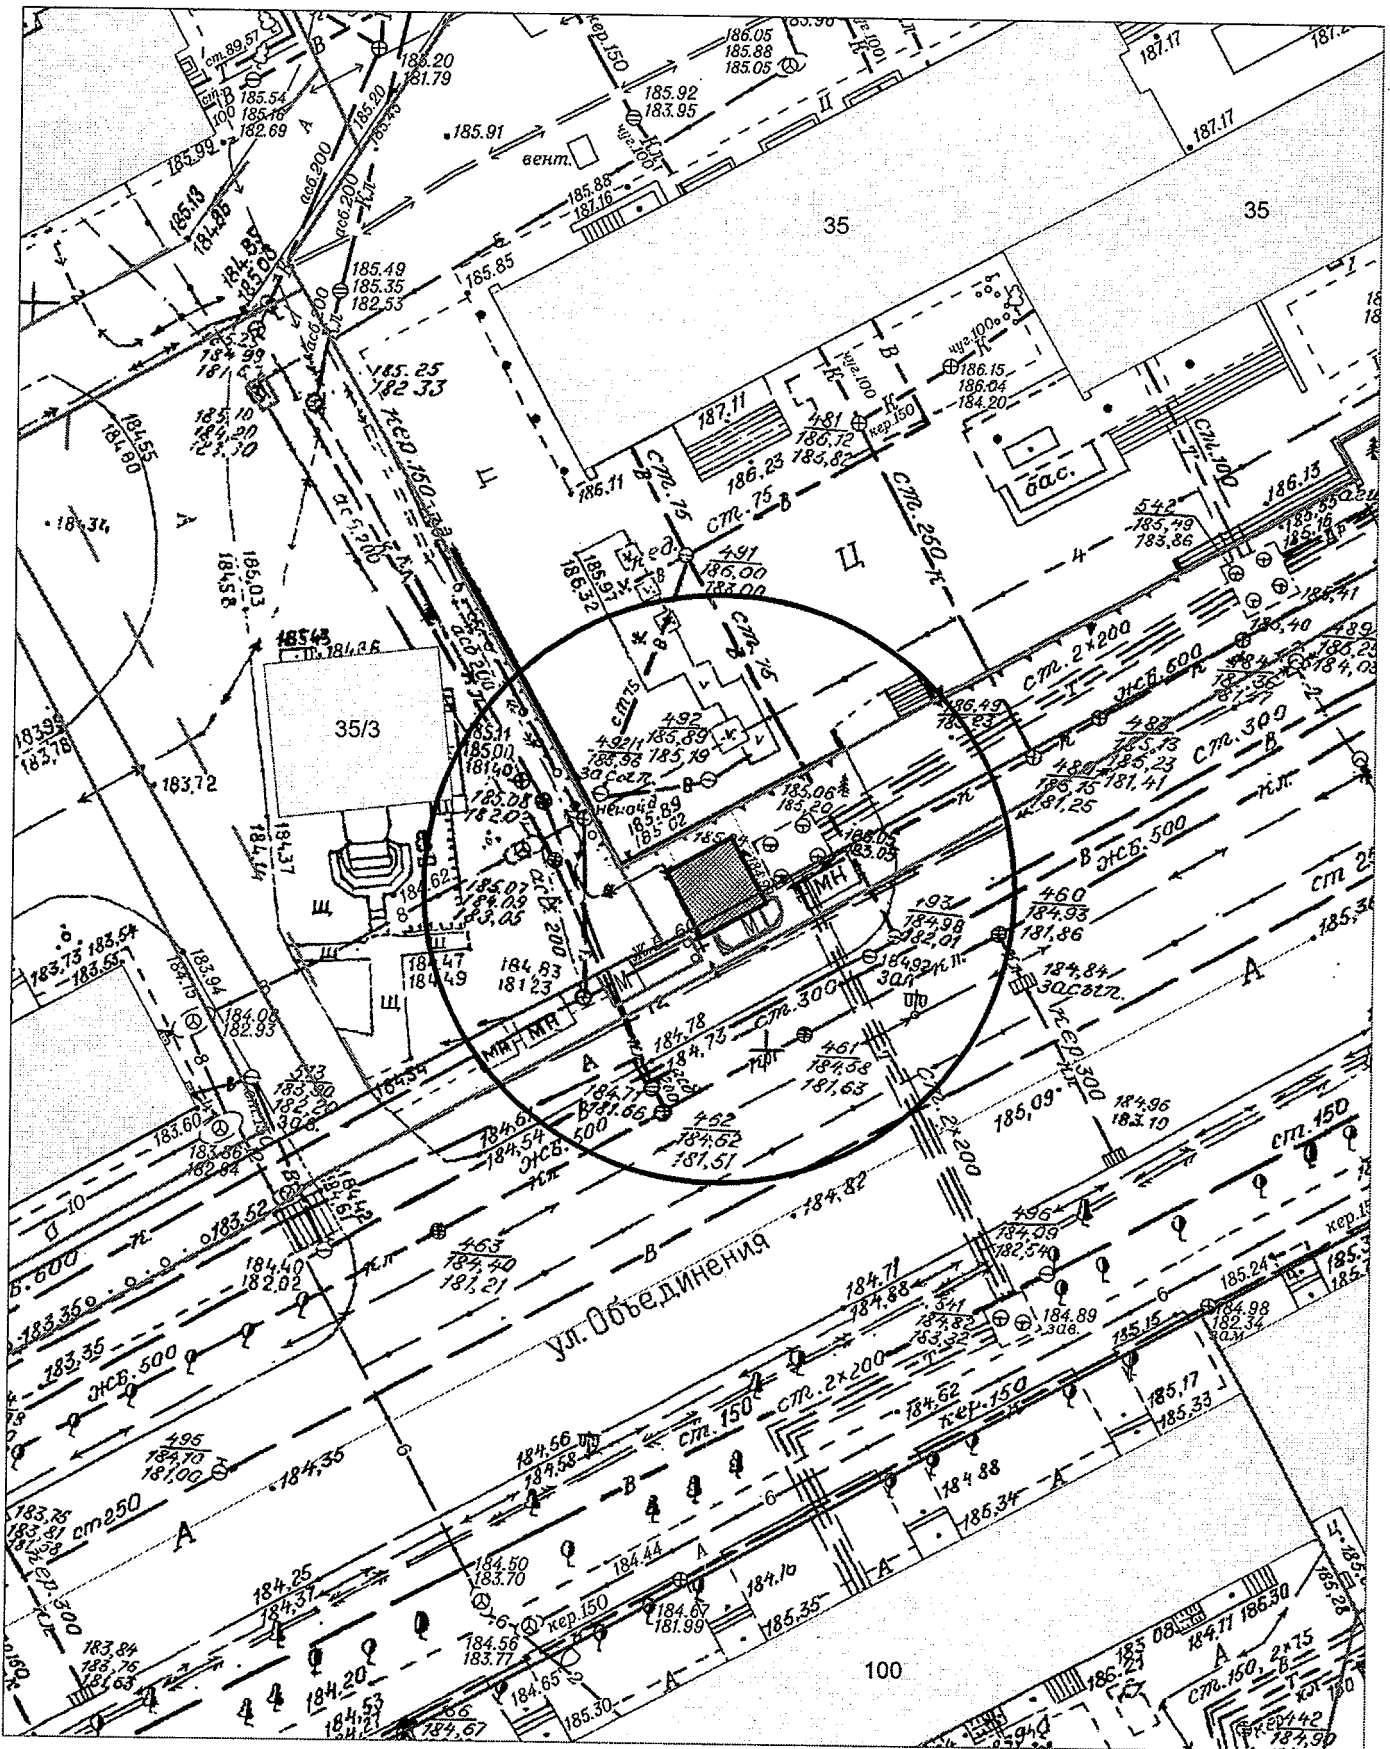


Карта-схема территории  
по адресному ориентиру Гусинобродское шоссе, (68/1)  
на топографическом плане М 1:500

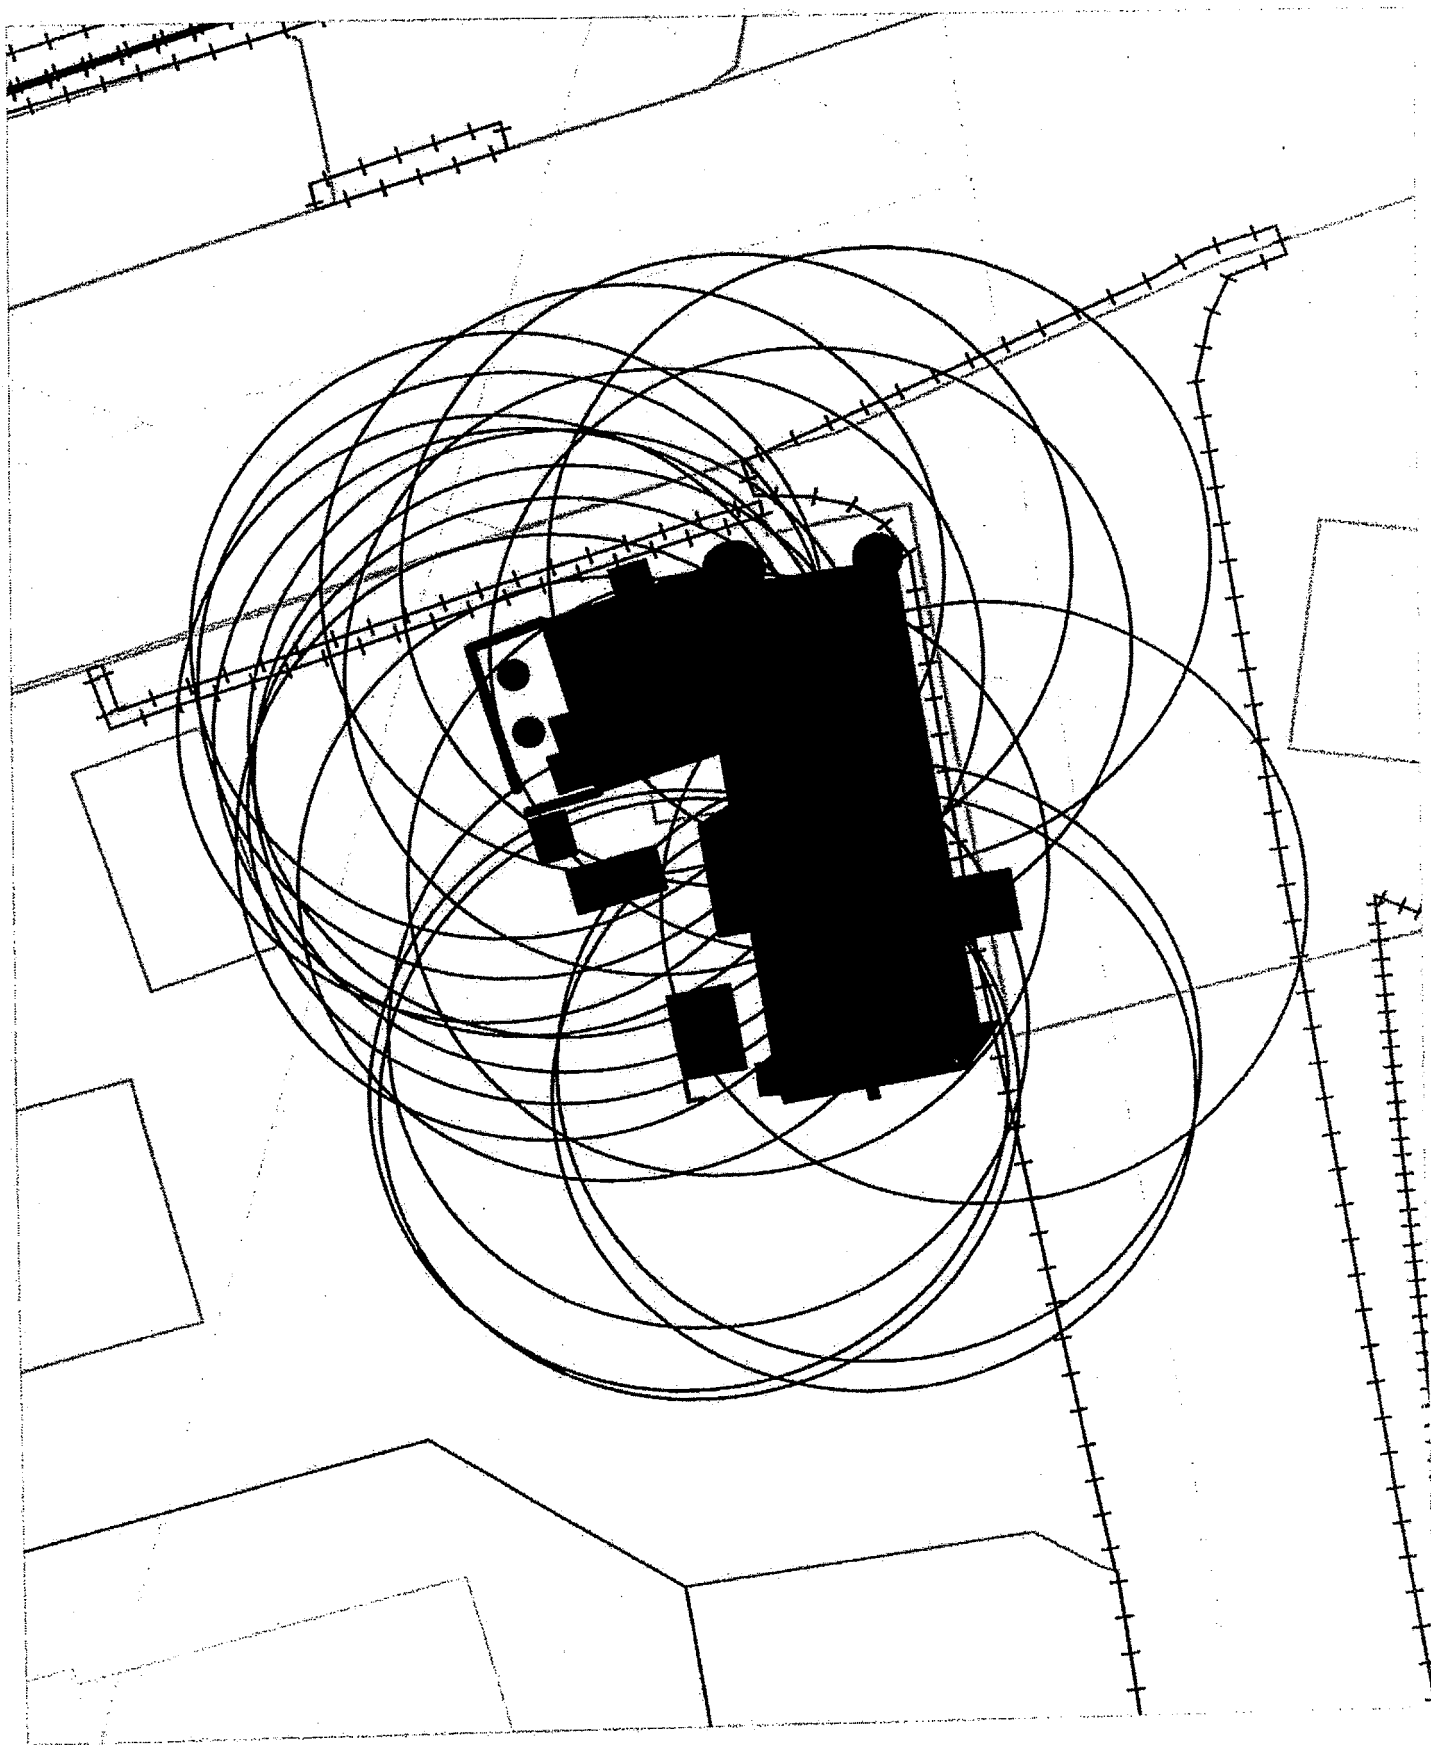

Карта - схема территории № 201  
по адресному ориентиру улица Гусинобродское шоссе, (70)  
на топографическом плане М 1:500

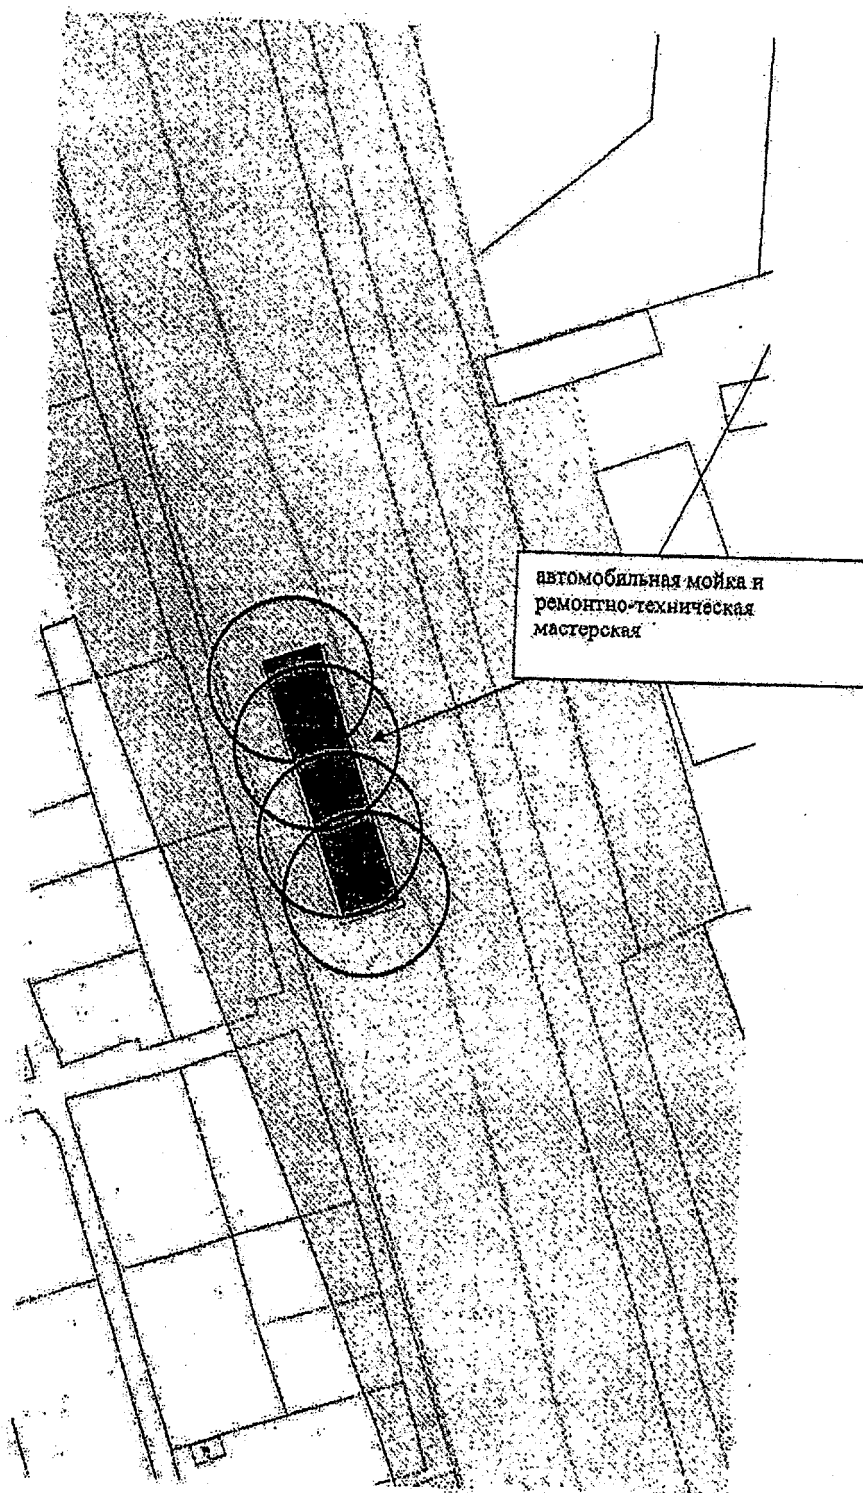


**Карта - схема**  
с адресным ориентиром: ул. Трудовая, (14)  
на топографическом плане М 1:500

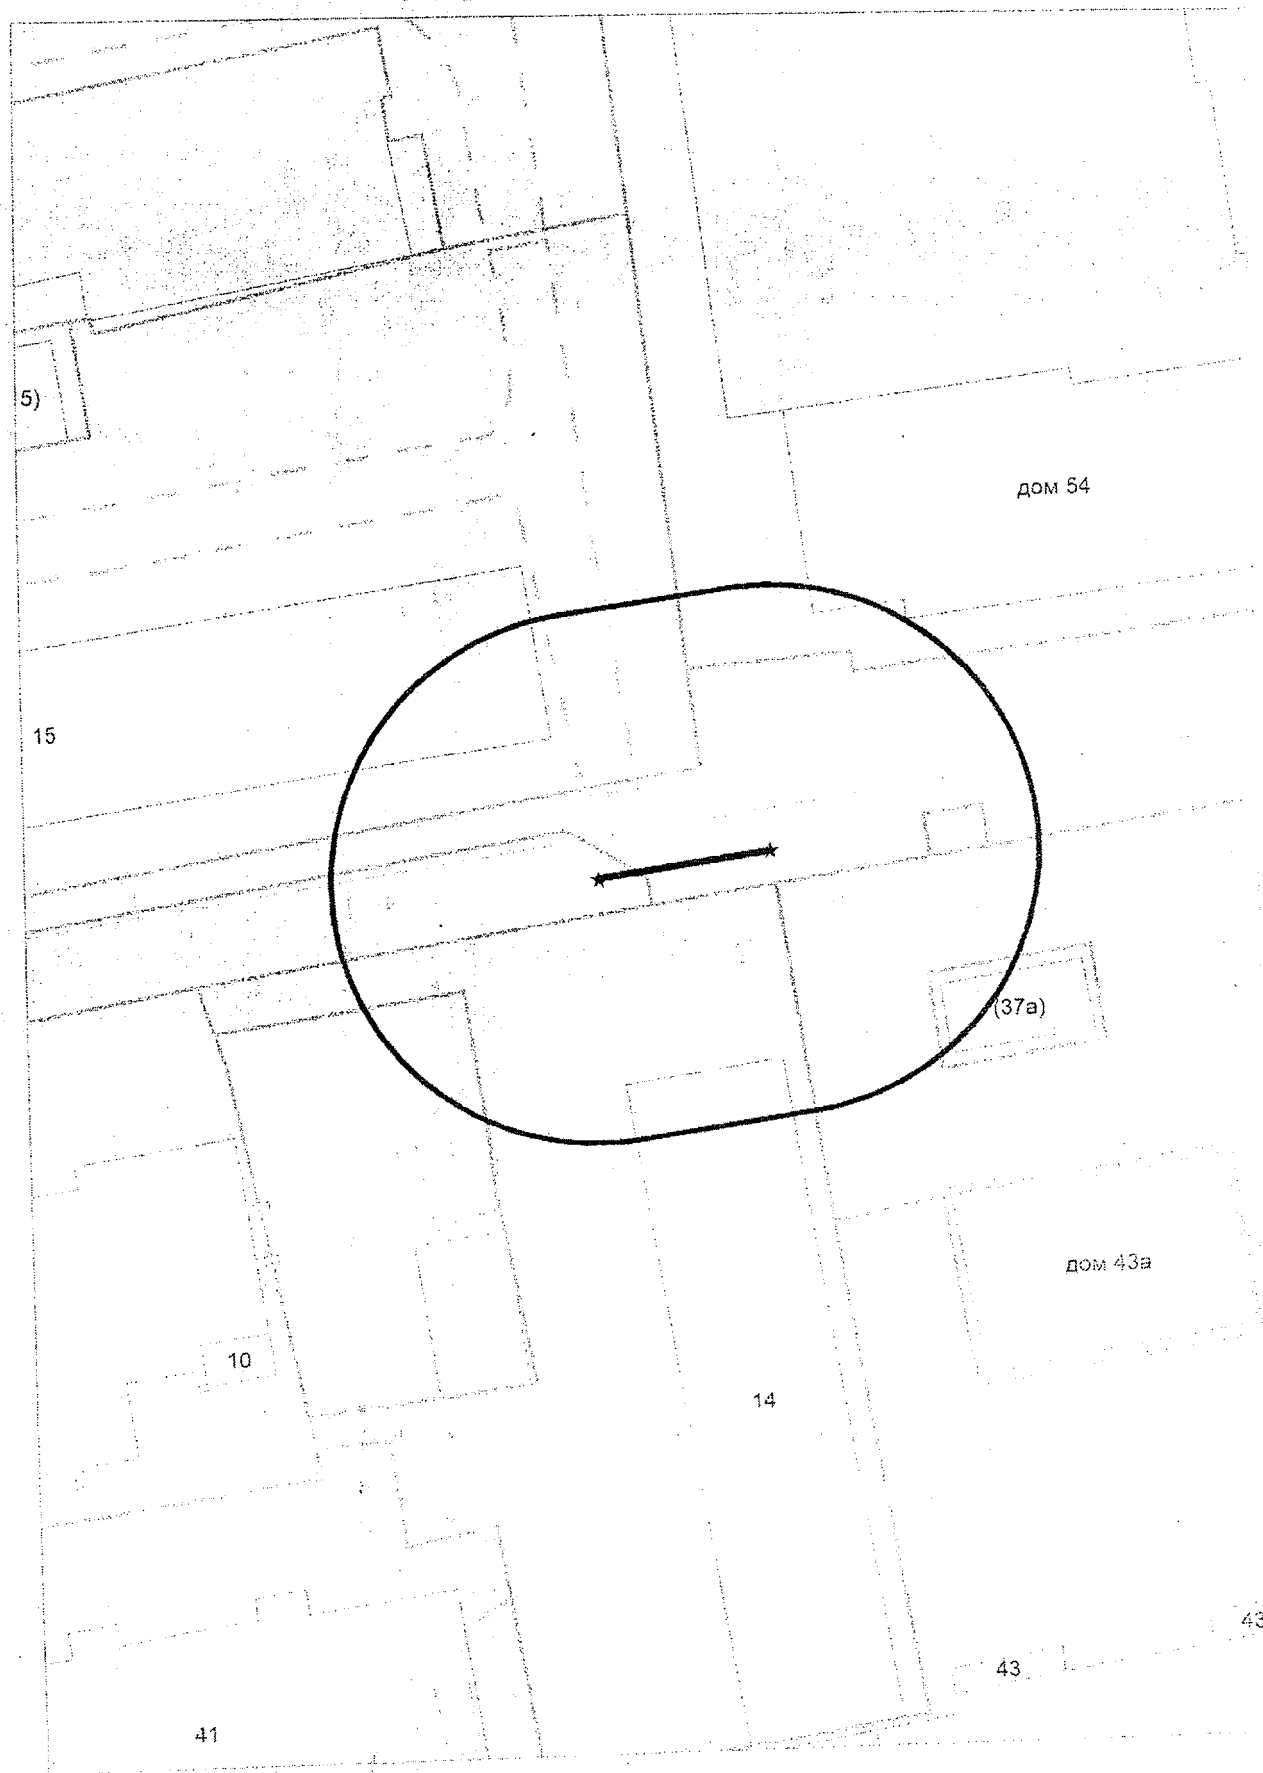


Карта - схема

с адресным ориентиром: ул. Ангарная, (26)  
на топографическом плане М 1:500

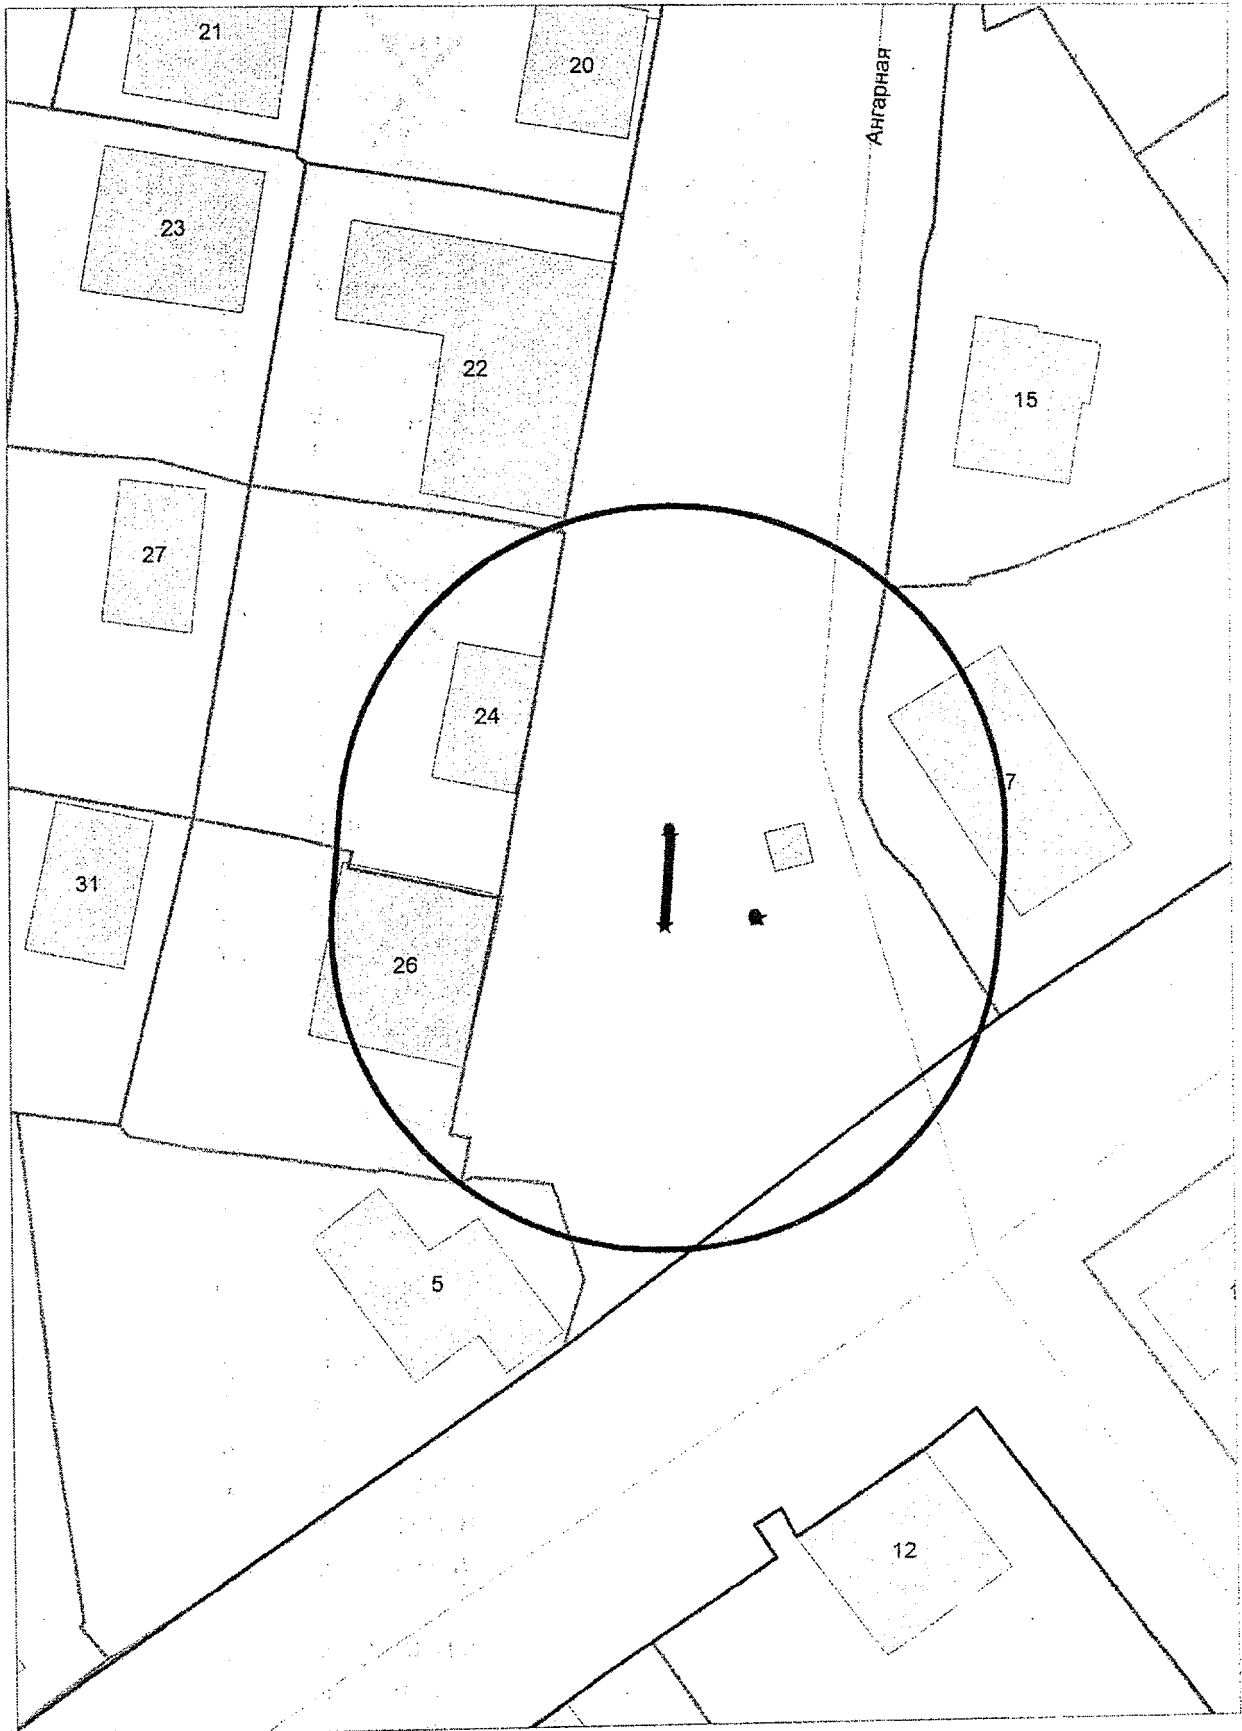

**Карта - схема**  
с адресным ориентиром: ул. Дуси Ковальчук, (191)  
на топографическом плане М 1:500

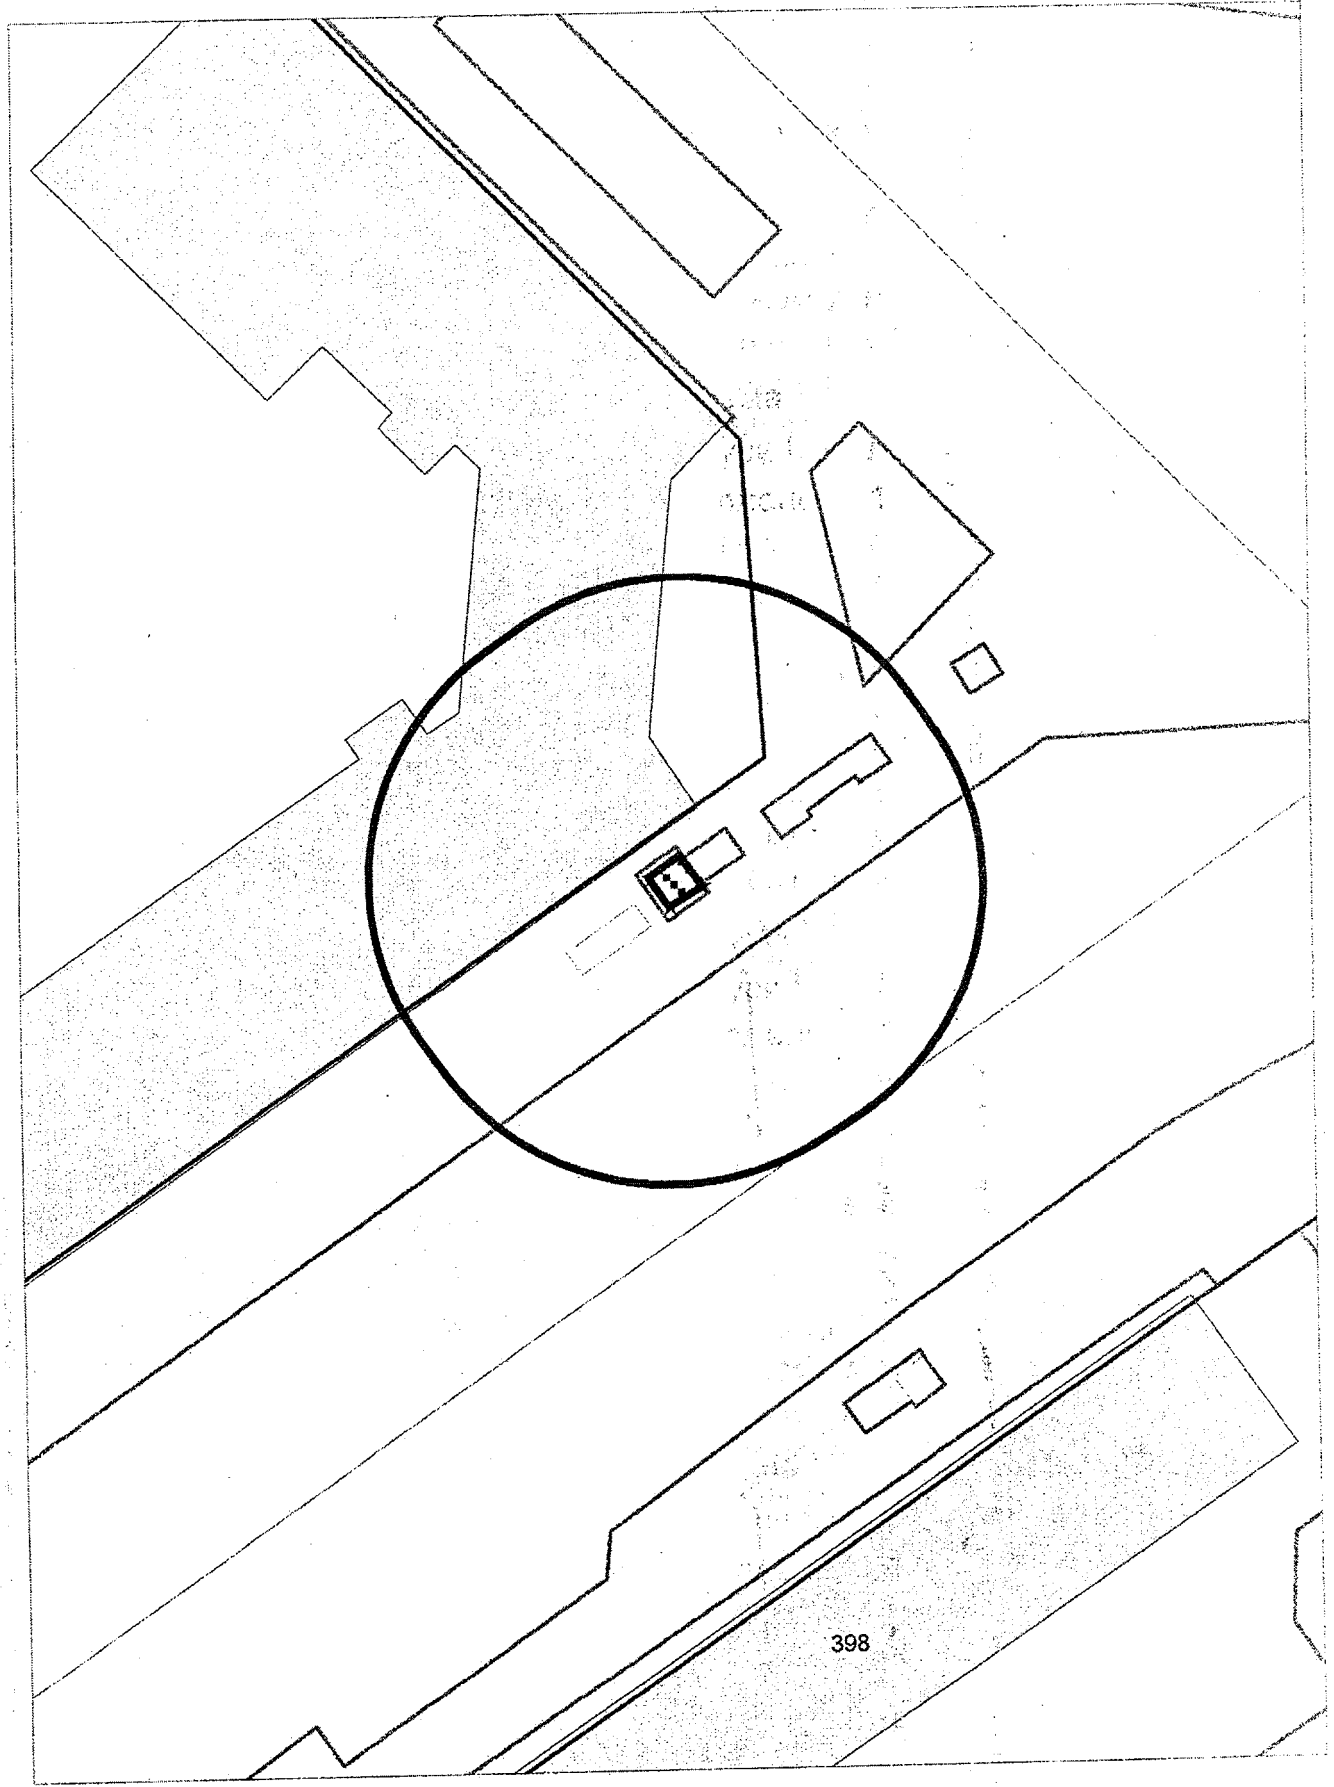



**Карта - схема**  
с адресным ориентиром: ул. Ангарная, (16)  
на топографическом плане М 1:500


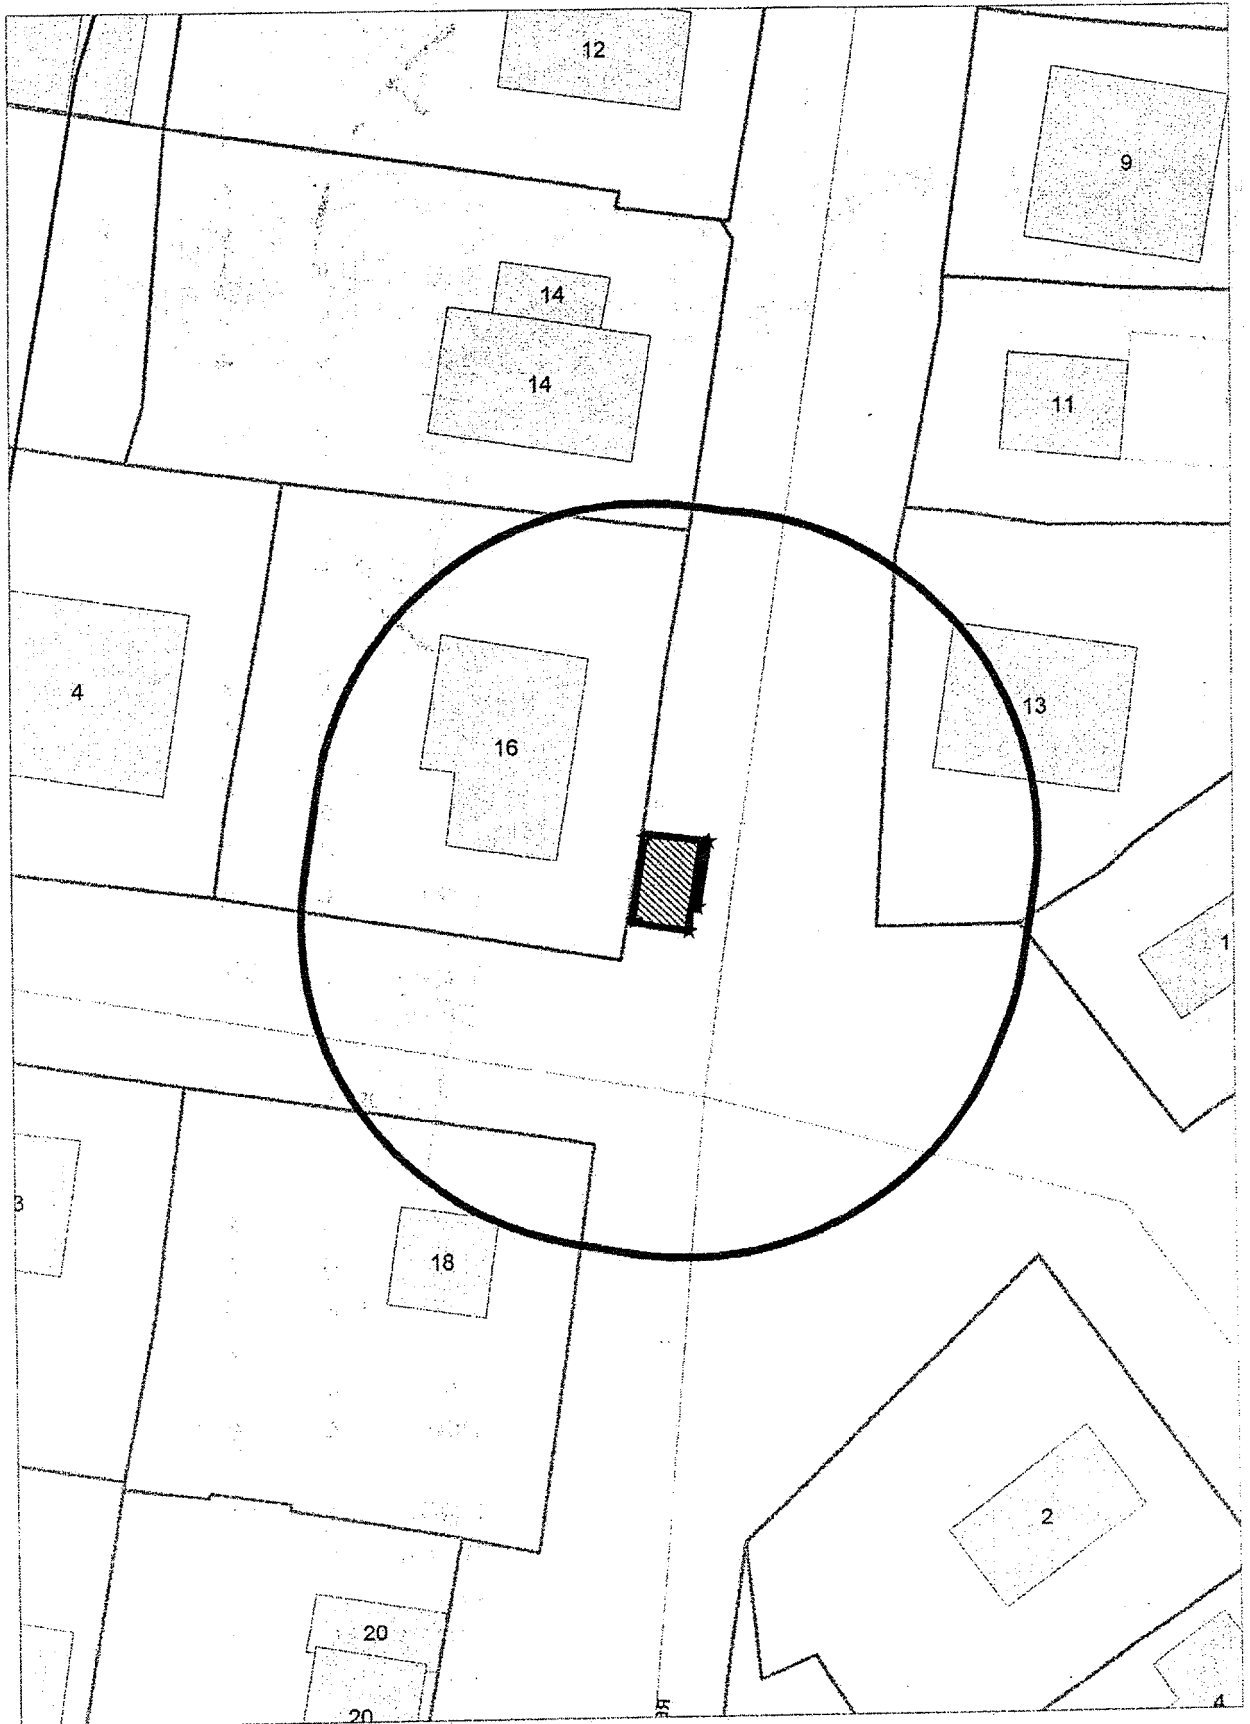


Схема территории по адресу: Королева, (32)  
в масштабе М 1:500

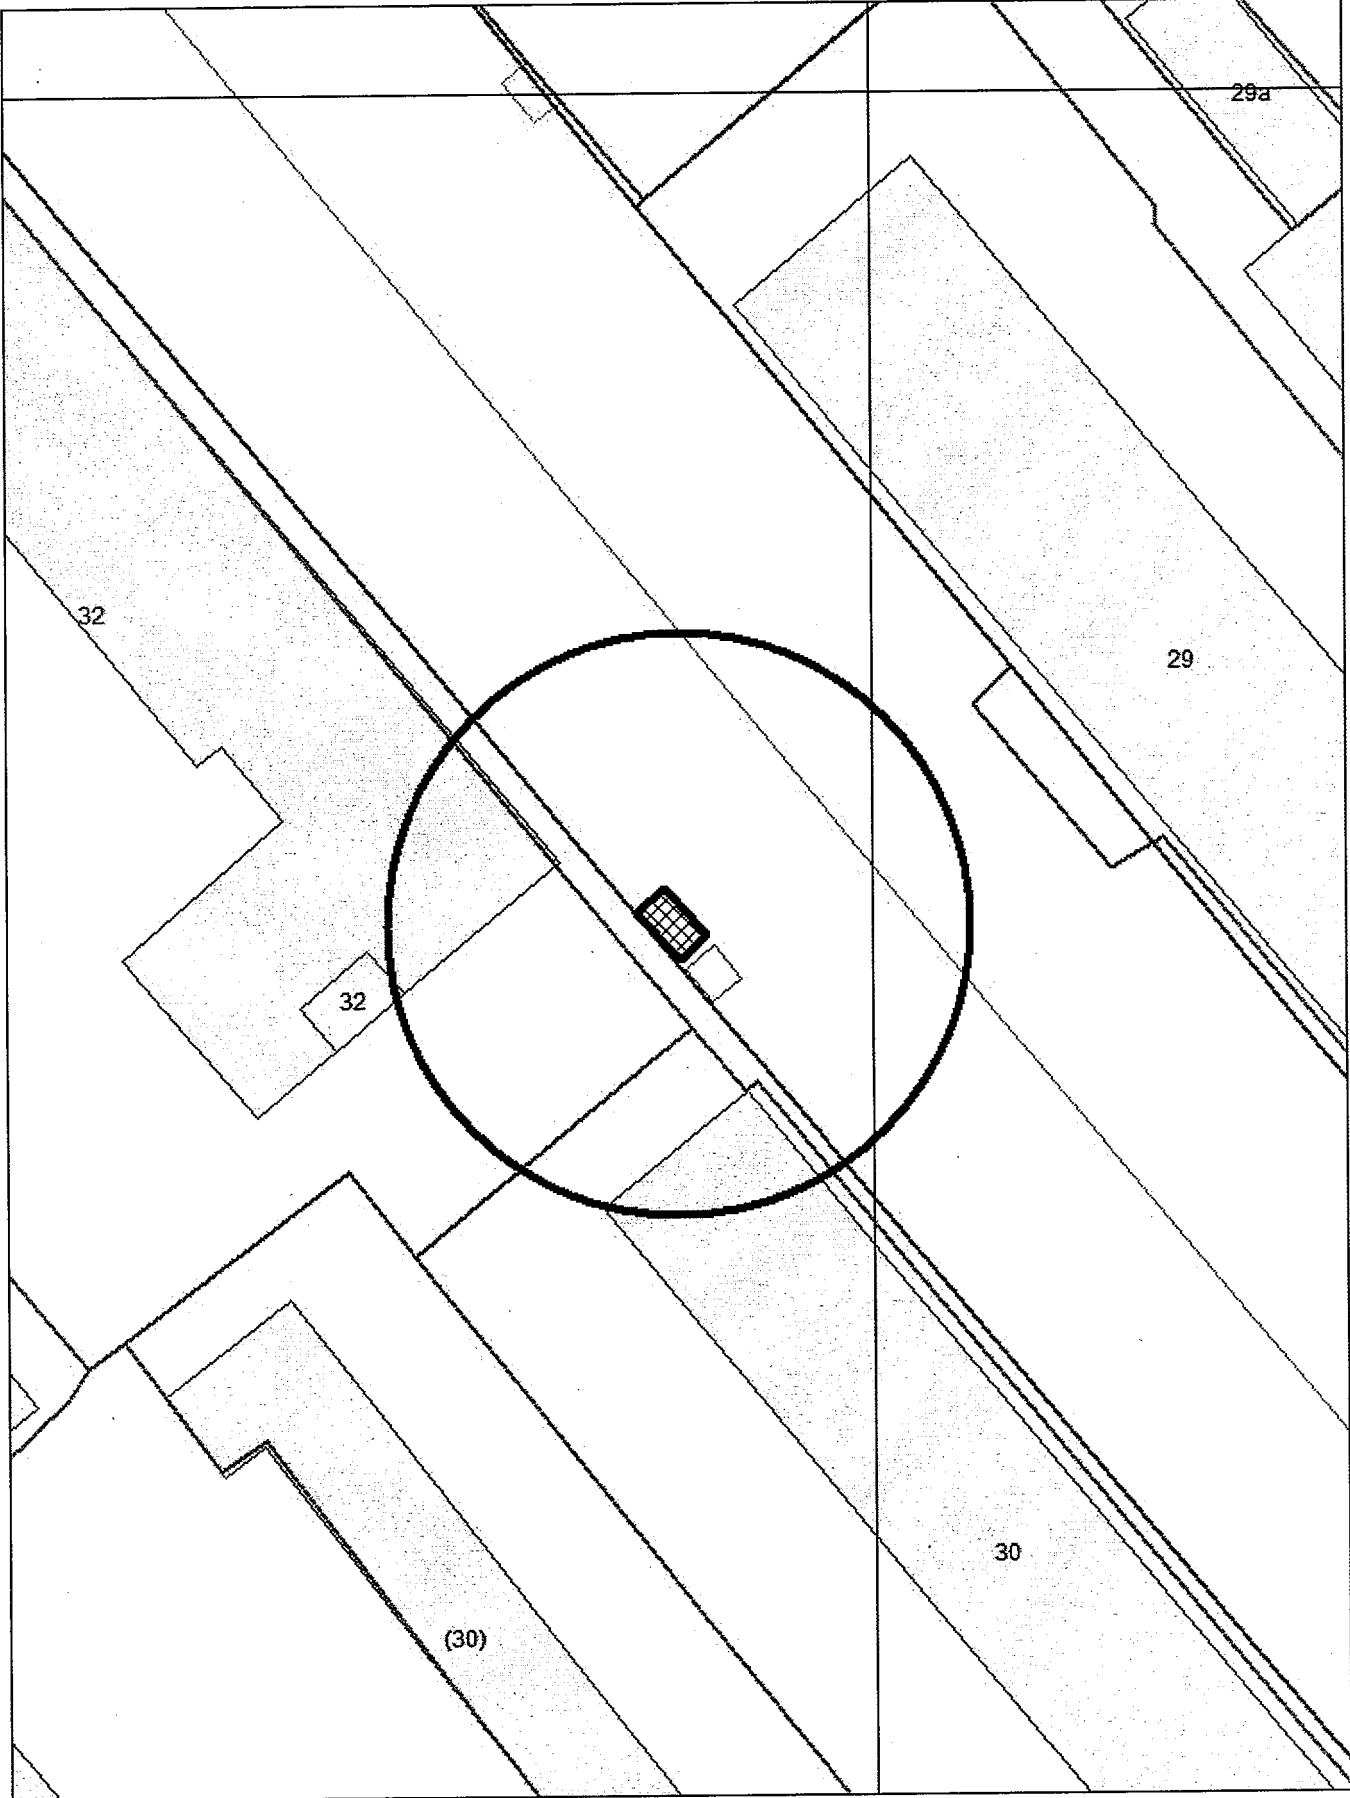

Карта-схема территории  
по адресу: пр. Дзержинского, (120 к. 1)  
в масштабе М 1:500

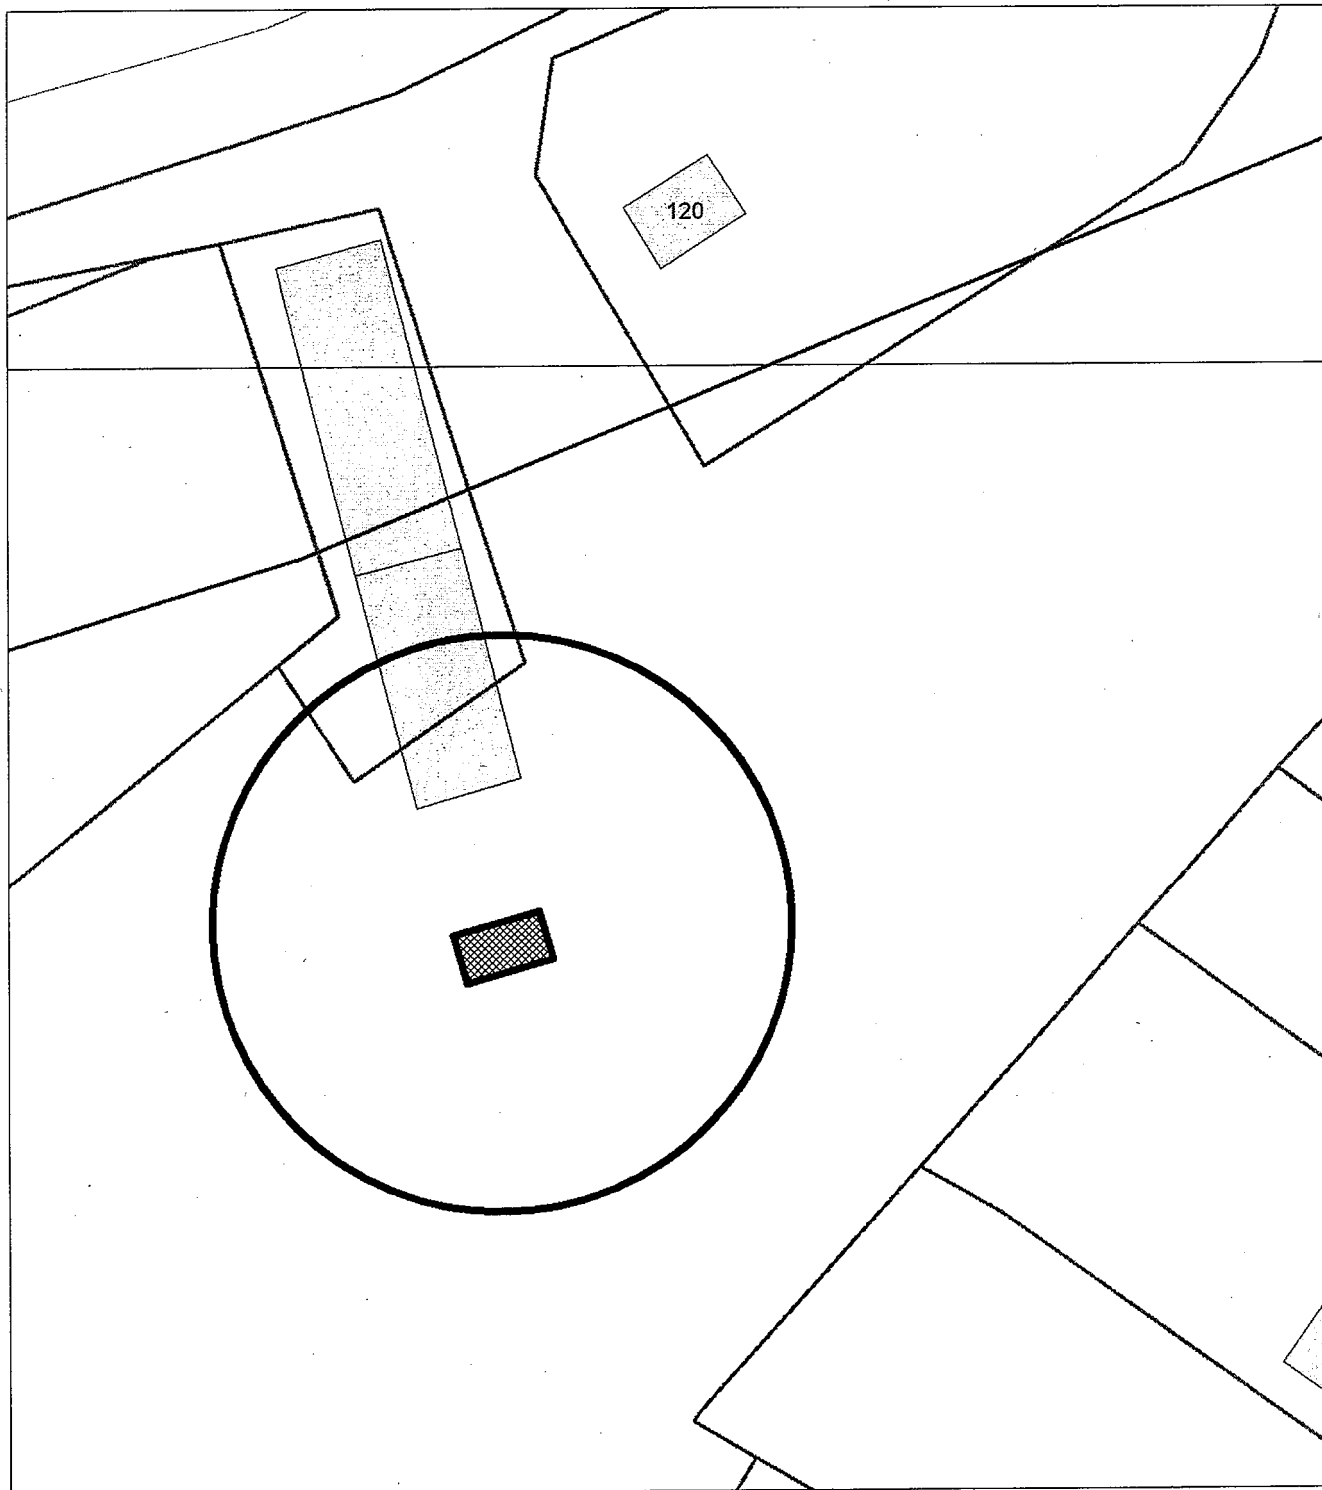


Схема территории по адресу: Кошурникова, (41)  
в масштабе М 1:500



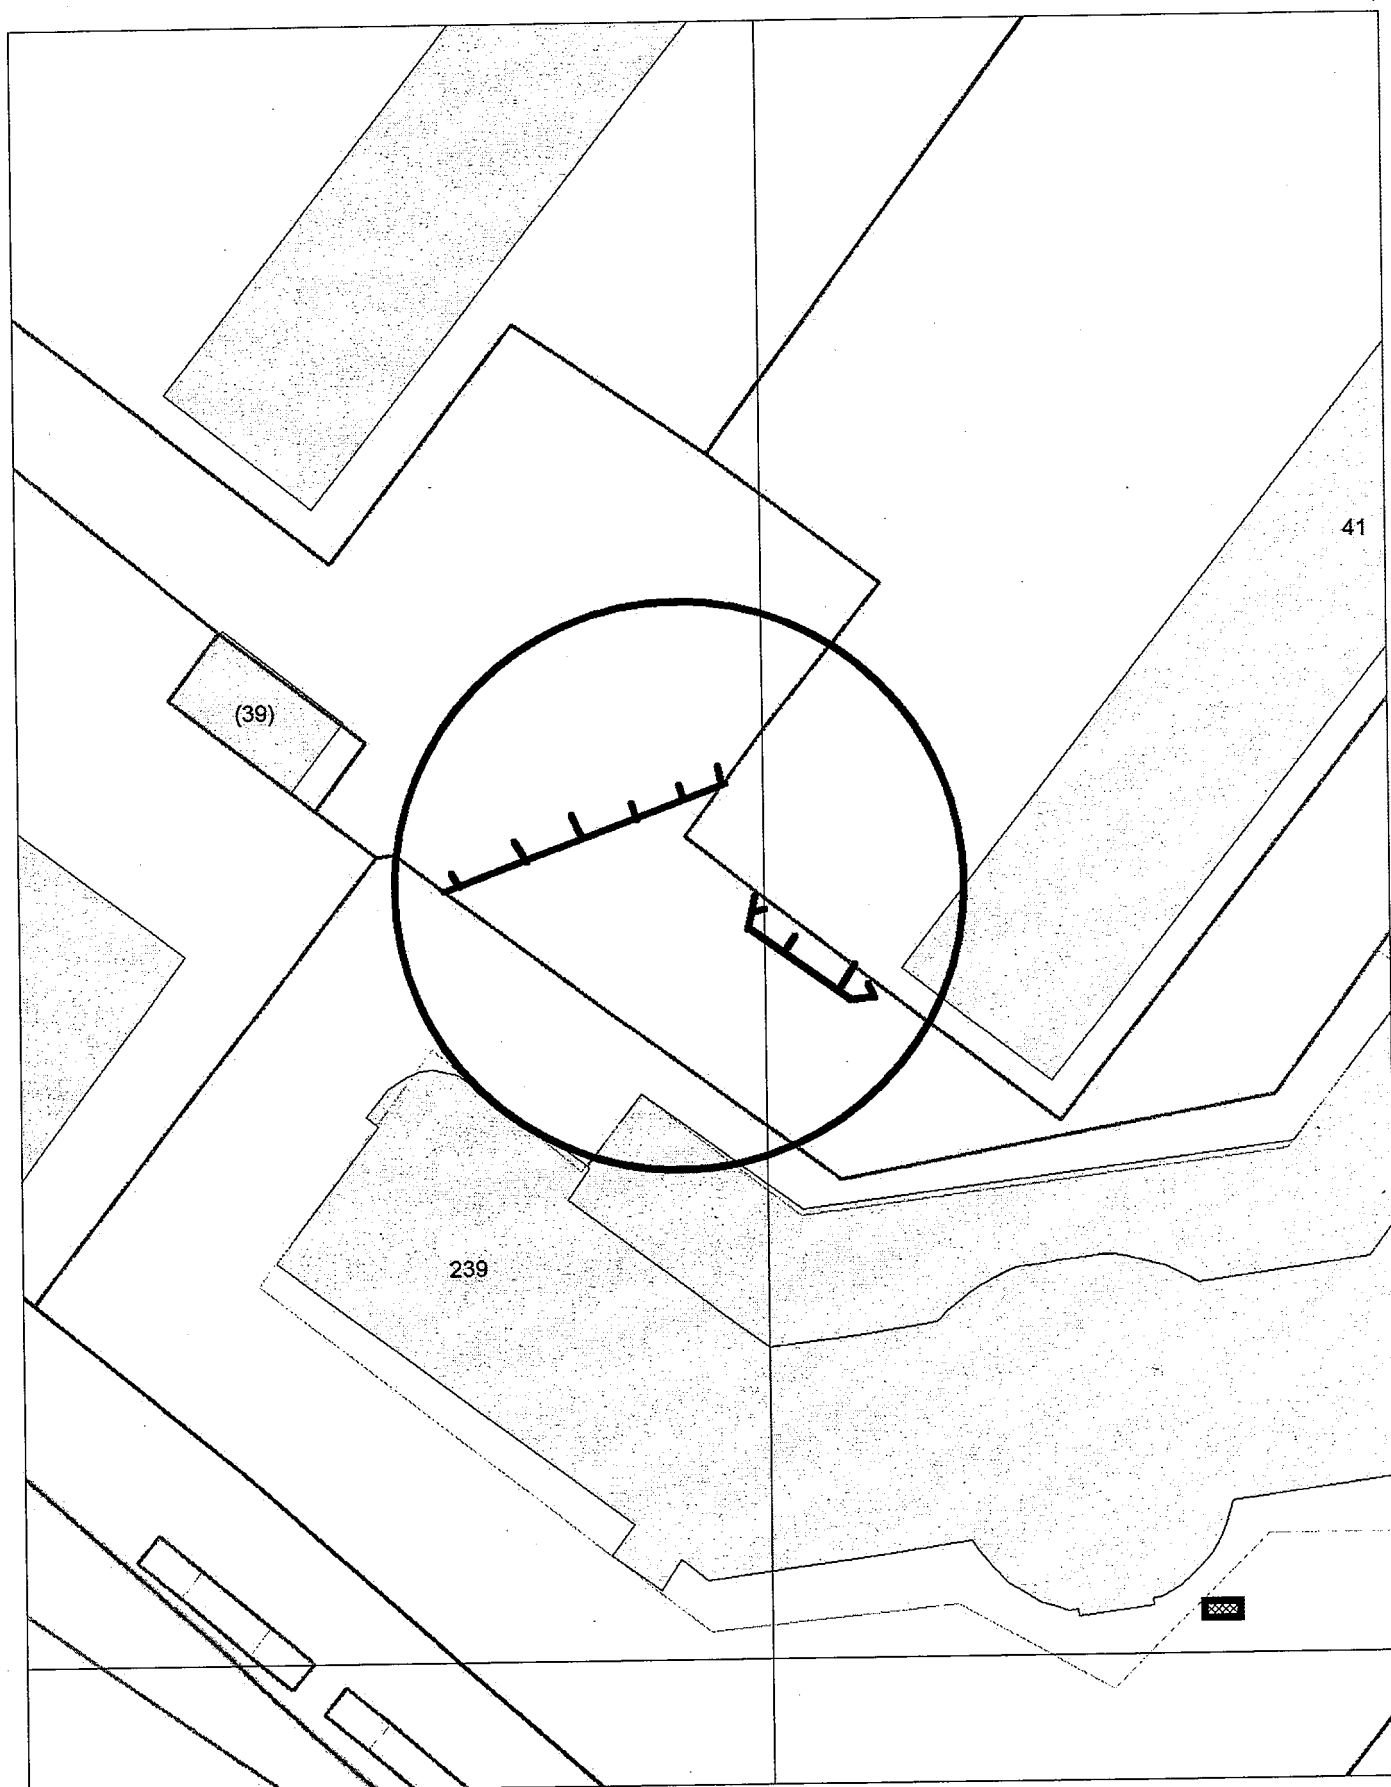



Схема территории по адресу: 5-й Трикотажный переулок, (20)  
в масштабе М 1:500

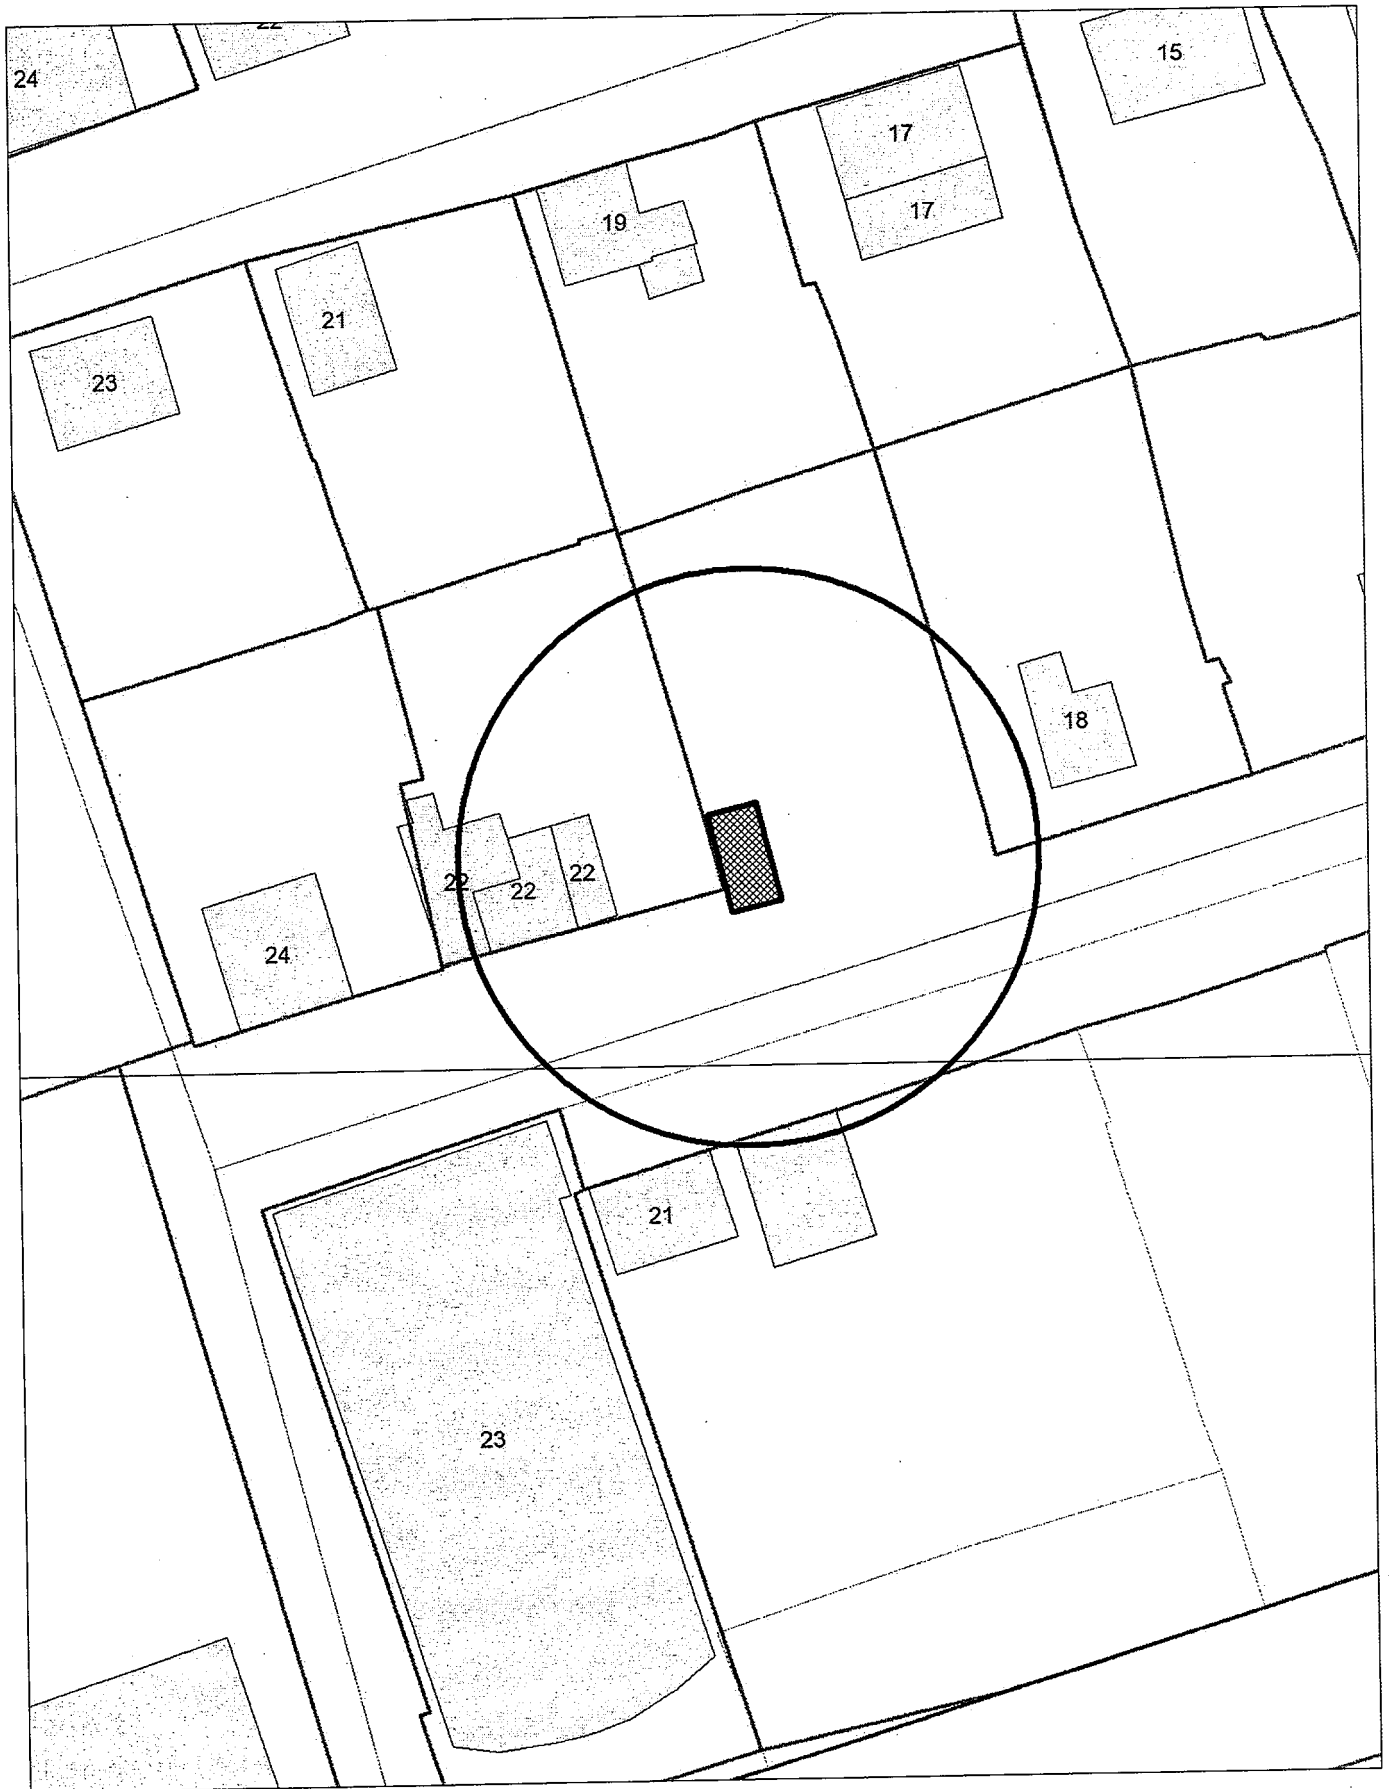


Карта территории по адресу: ул. Левитана, (26)  
в масштабе М 1:500

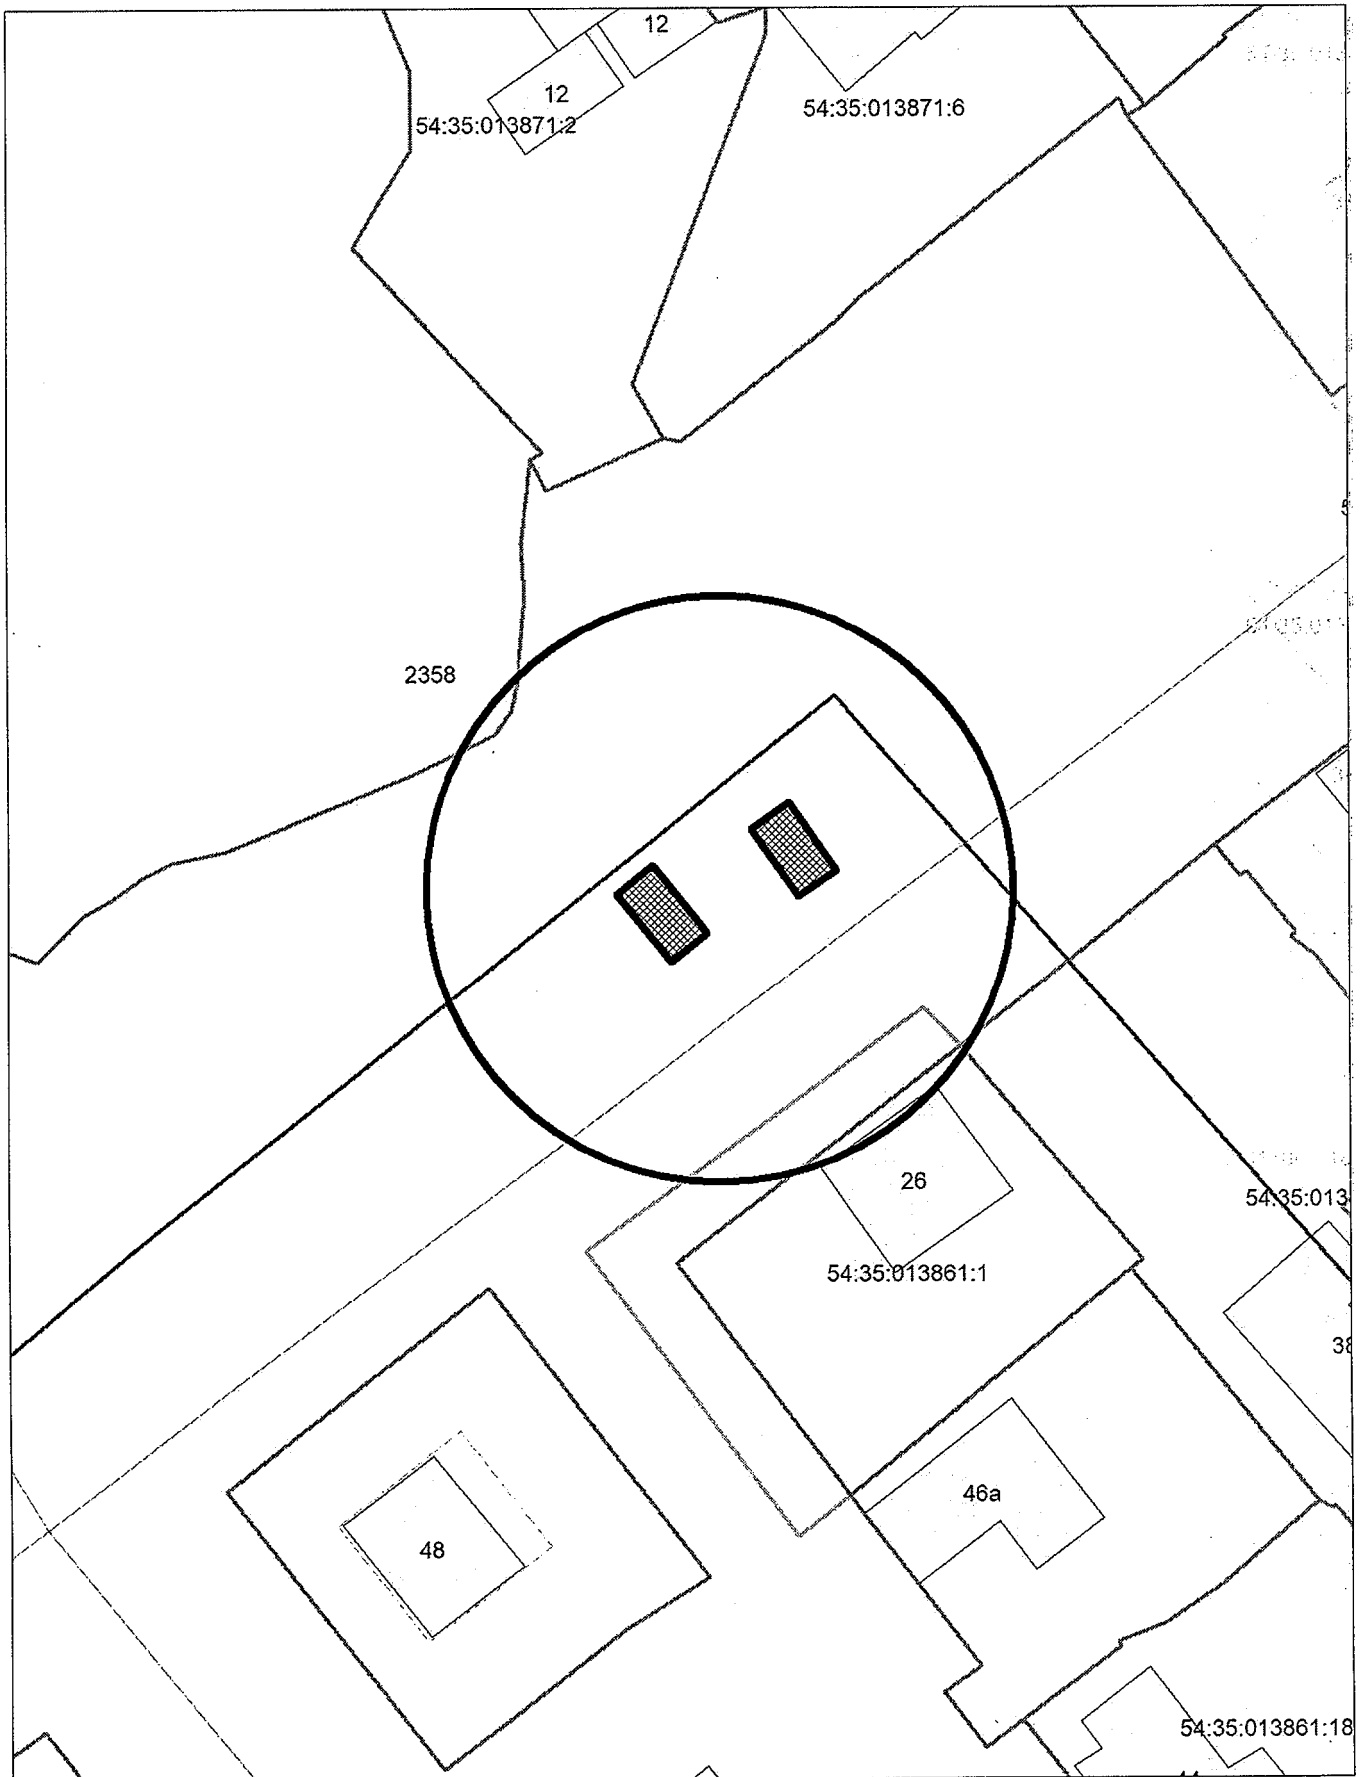

Карта территории по адресу: ул. Трикотажная, (48)  
в масштабе М 1:500

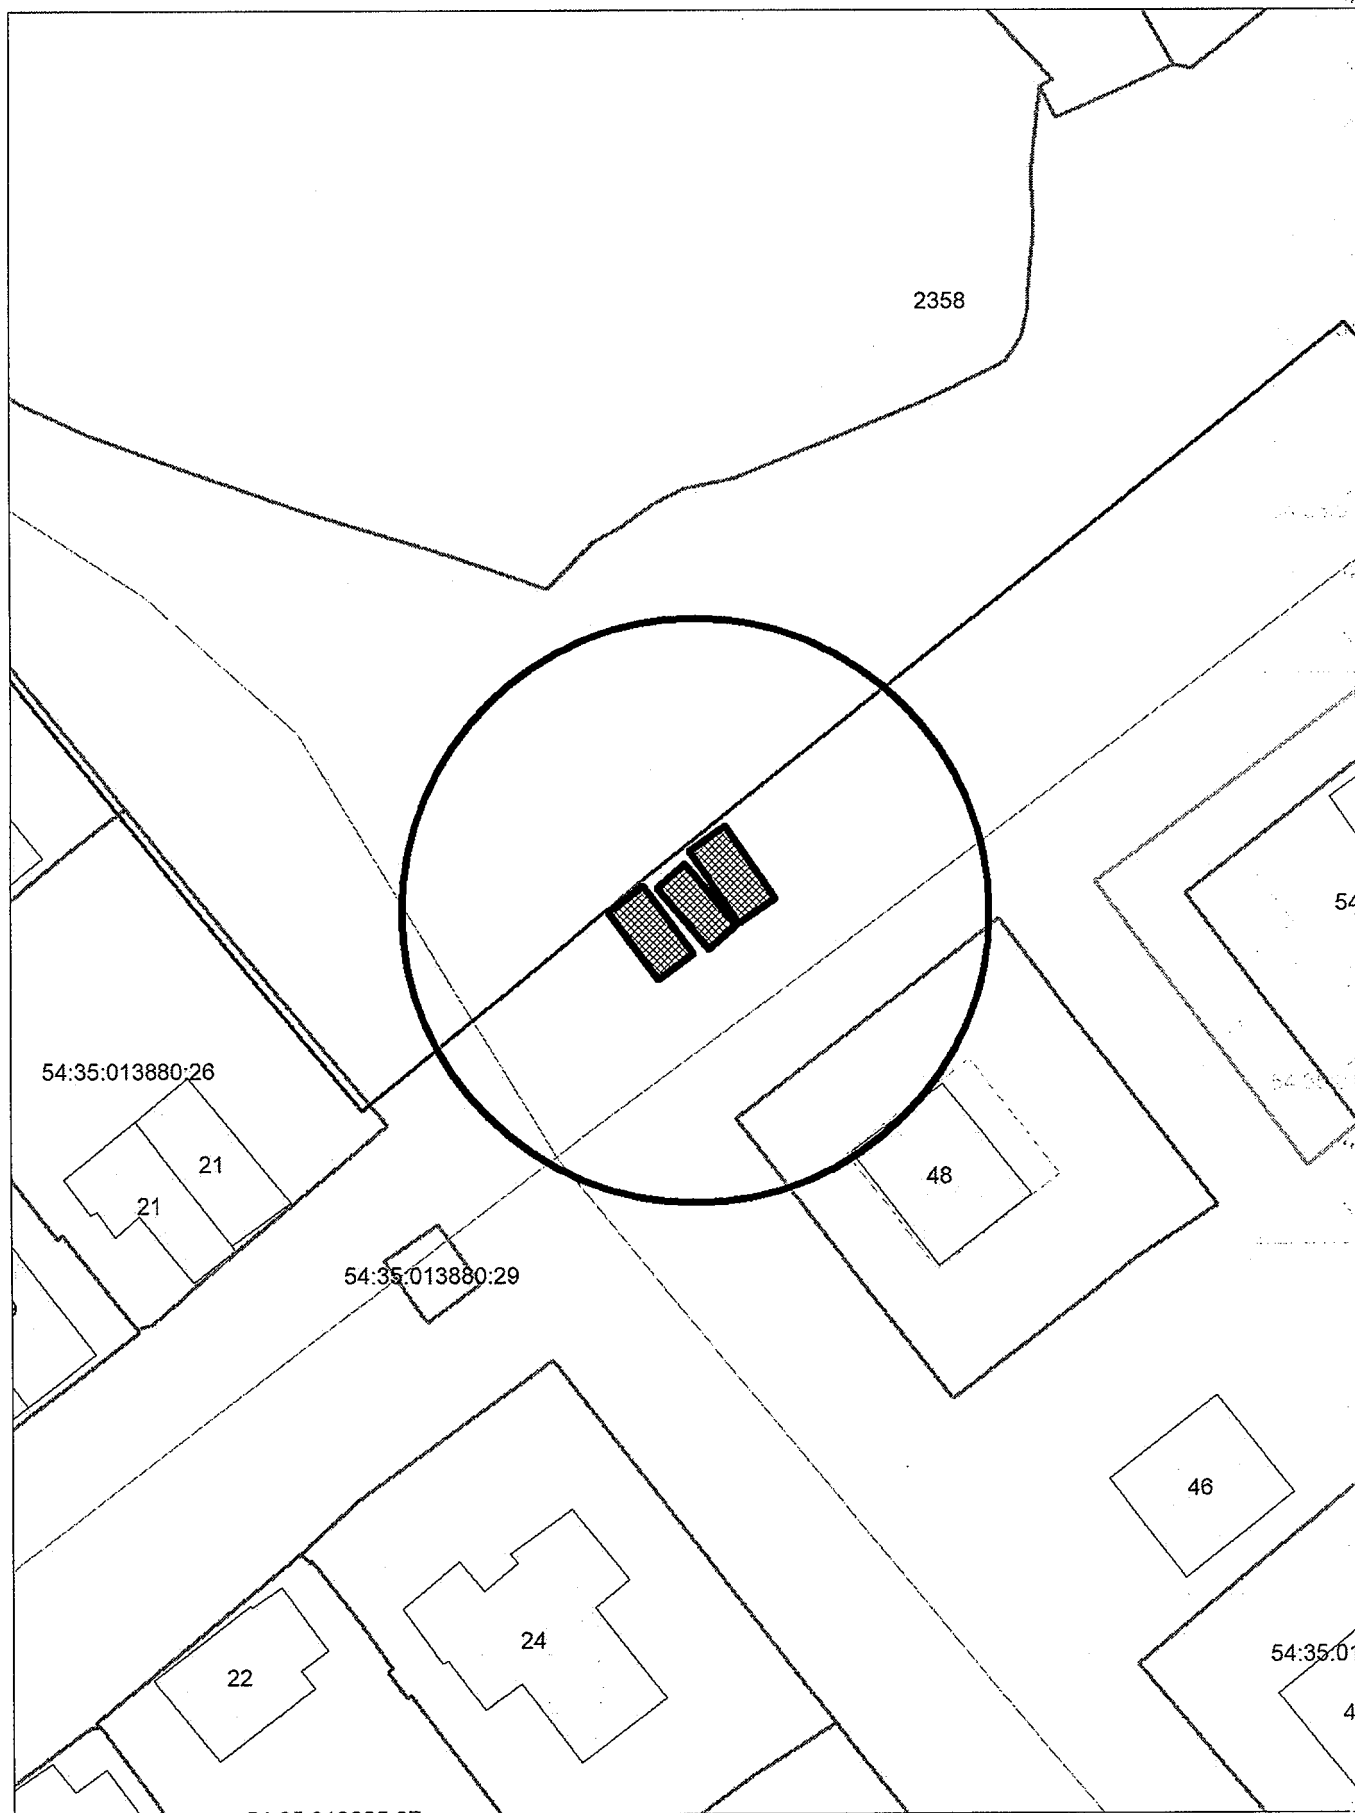


Карта территории по адресу: ул. Левитана, (33)  
в масштабе М 1:500

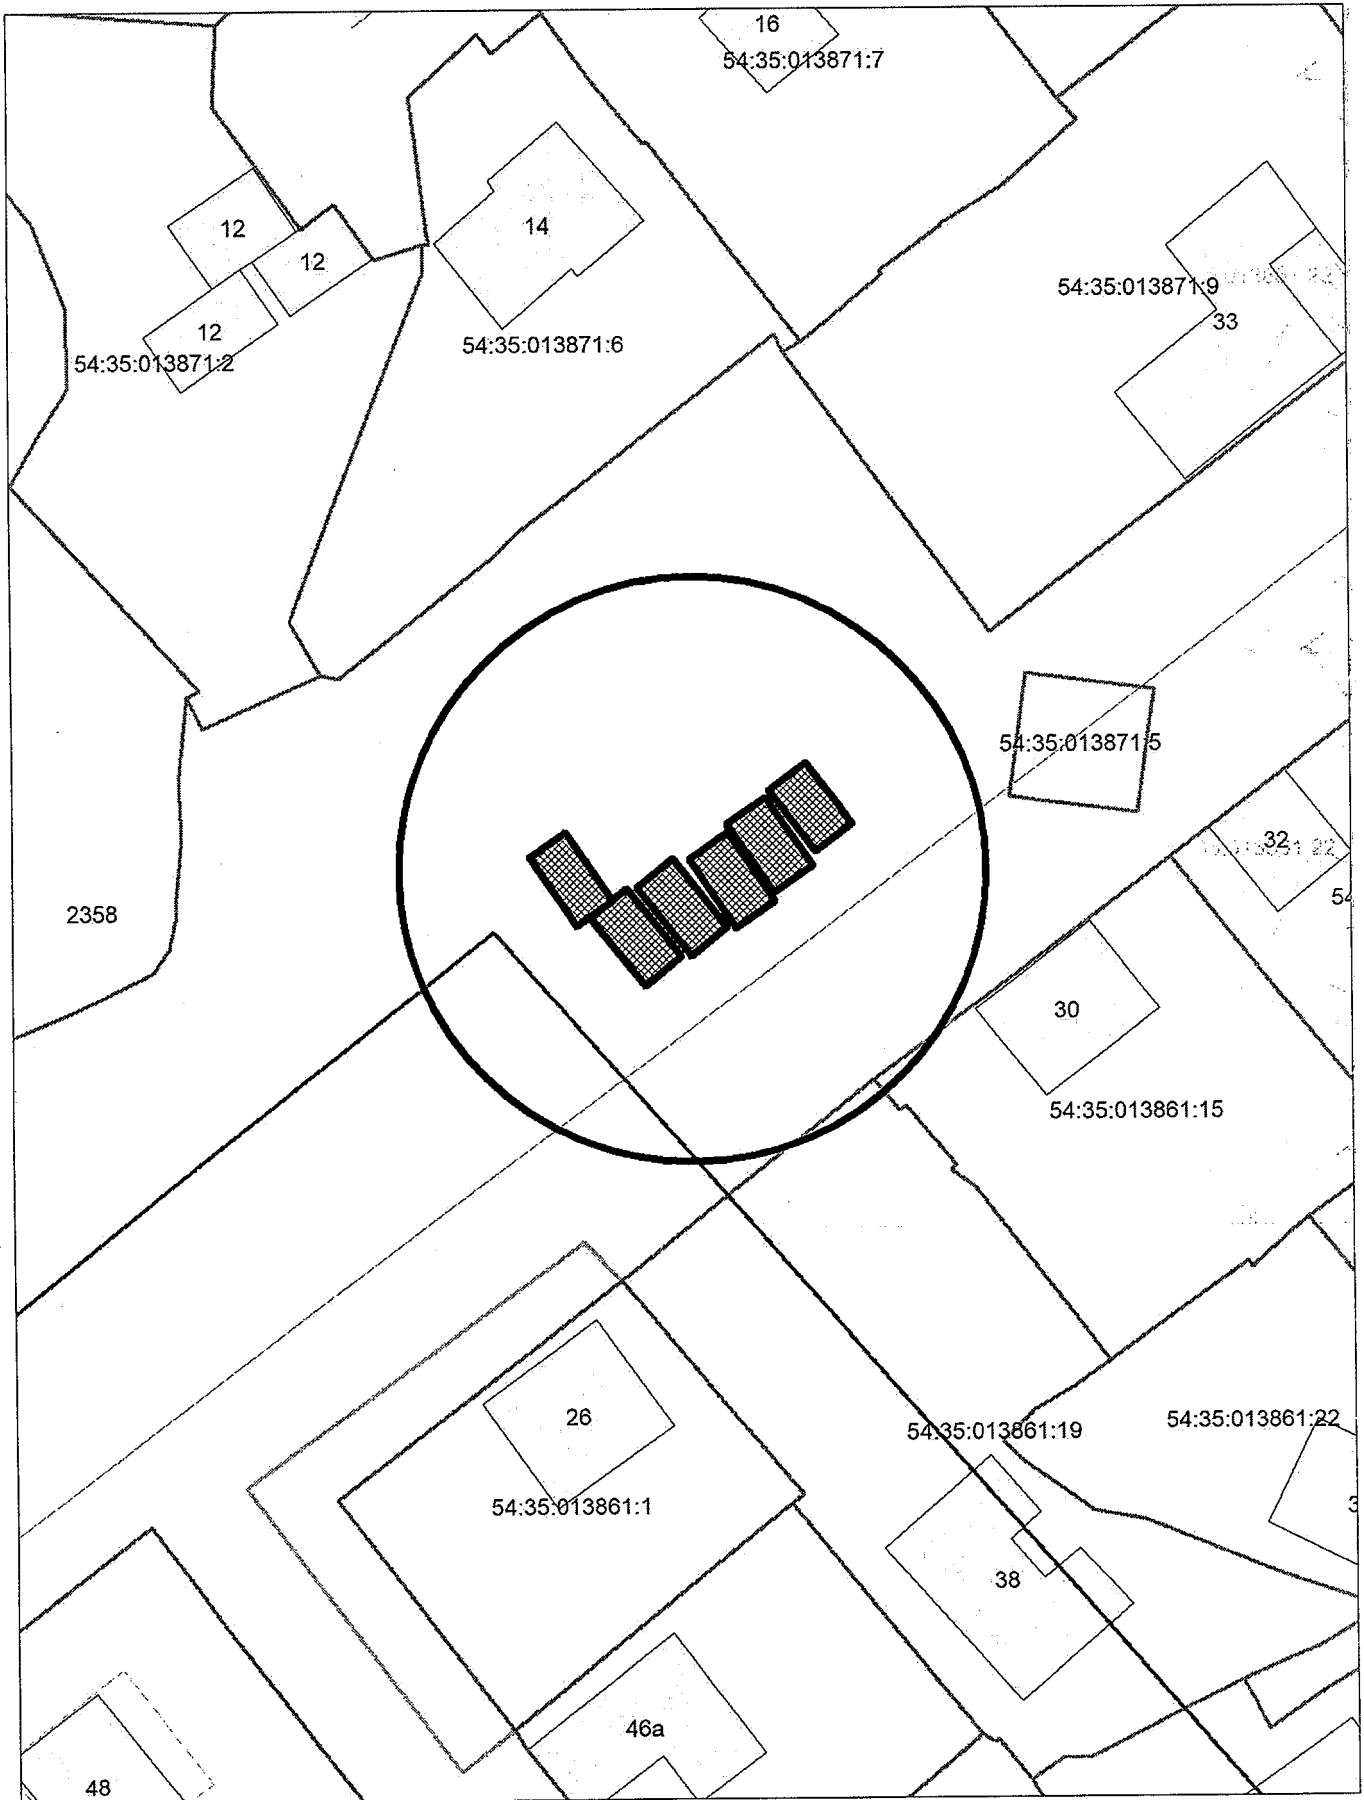



Карта территории по адресу: ул. Левитана, (19)  
в масштабе М 1:500

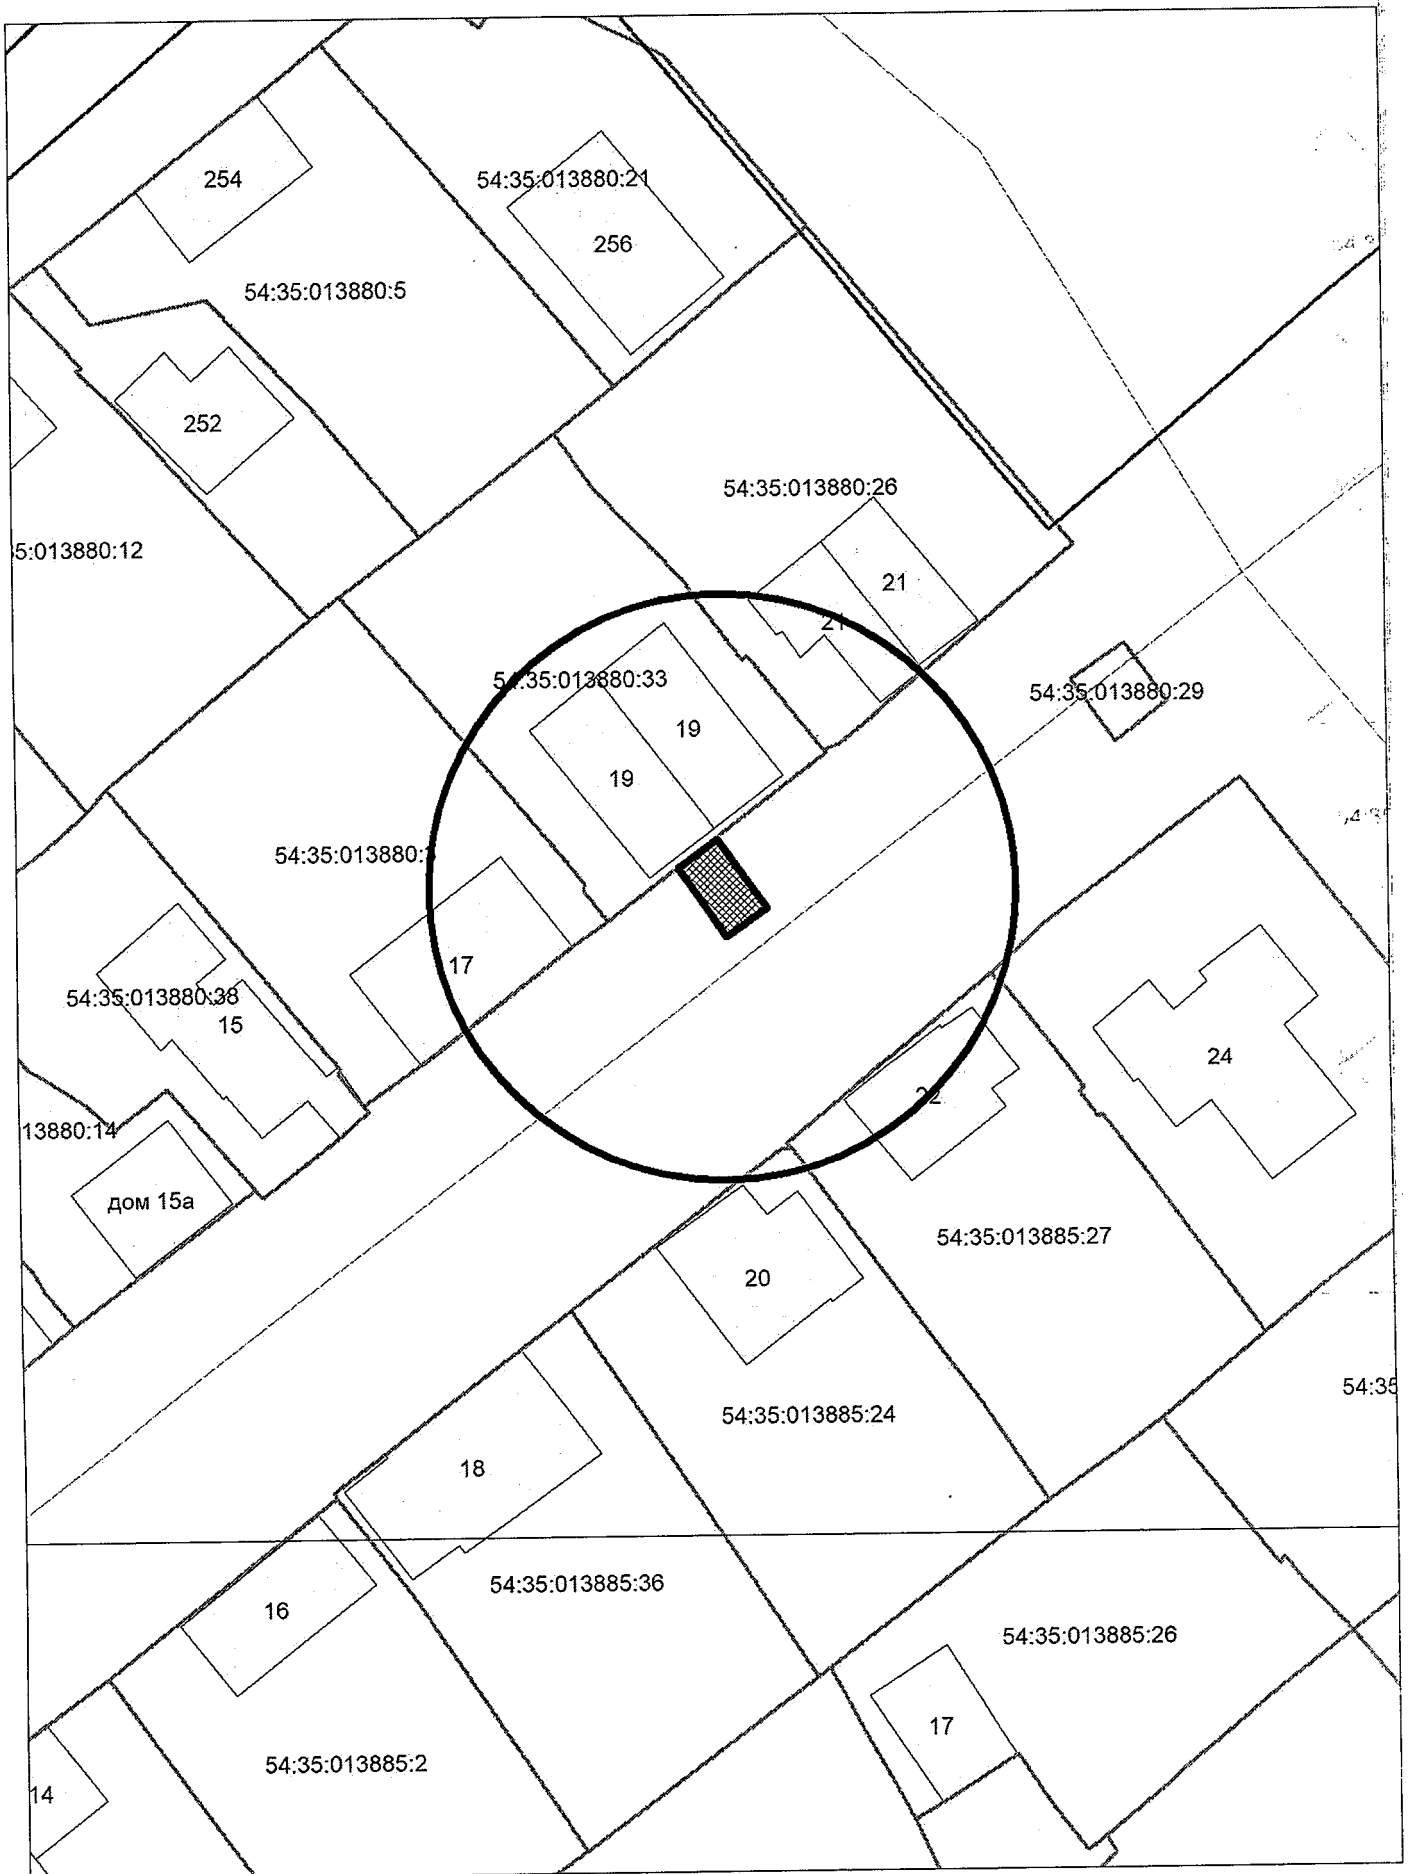

Карта территории по адресу: ул. Левитана, (24)  
в масштабе М 1:500

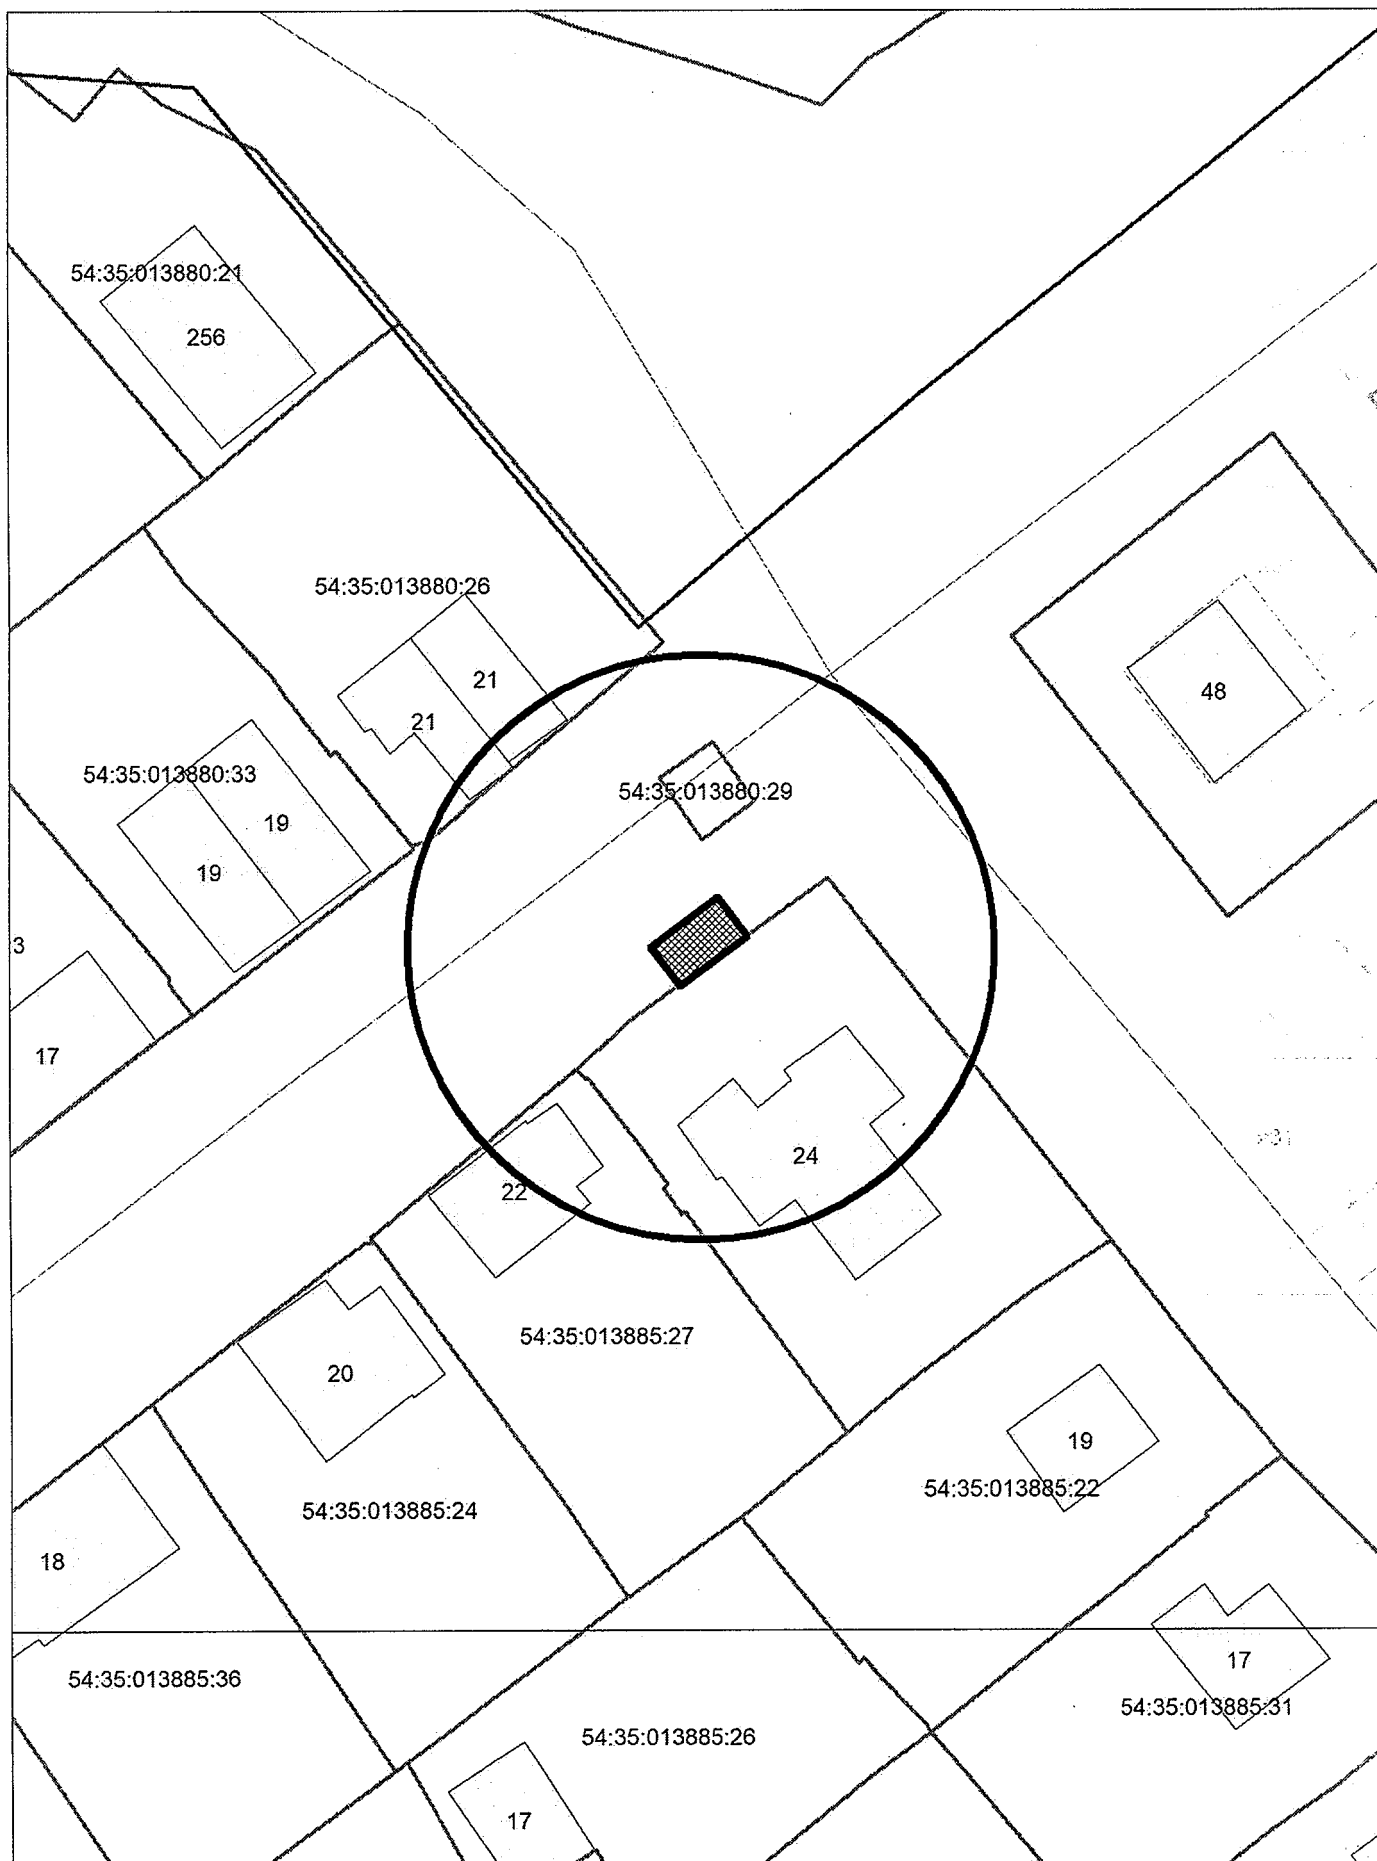


Схема территории по адресу: ул. Коминтерна, (78/1)  
в масштабе М 1:500



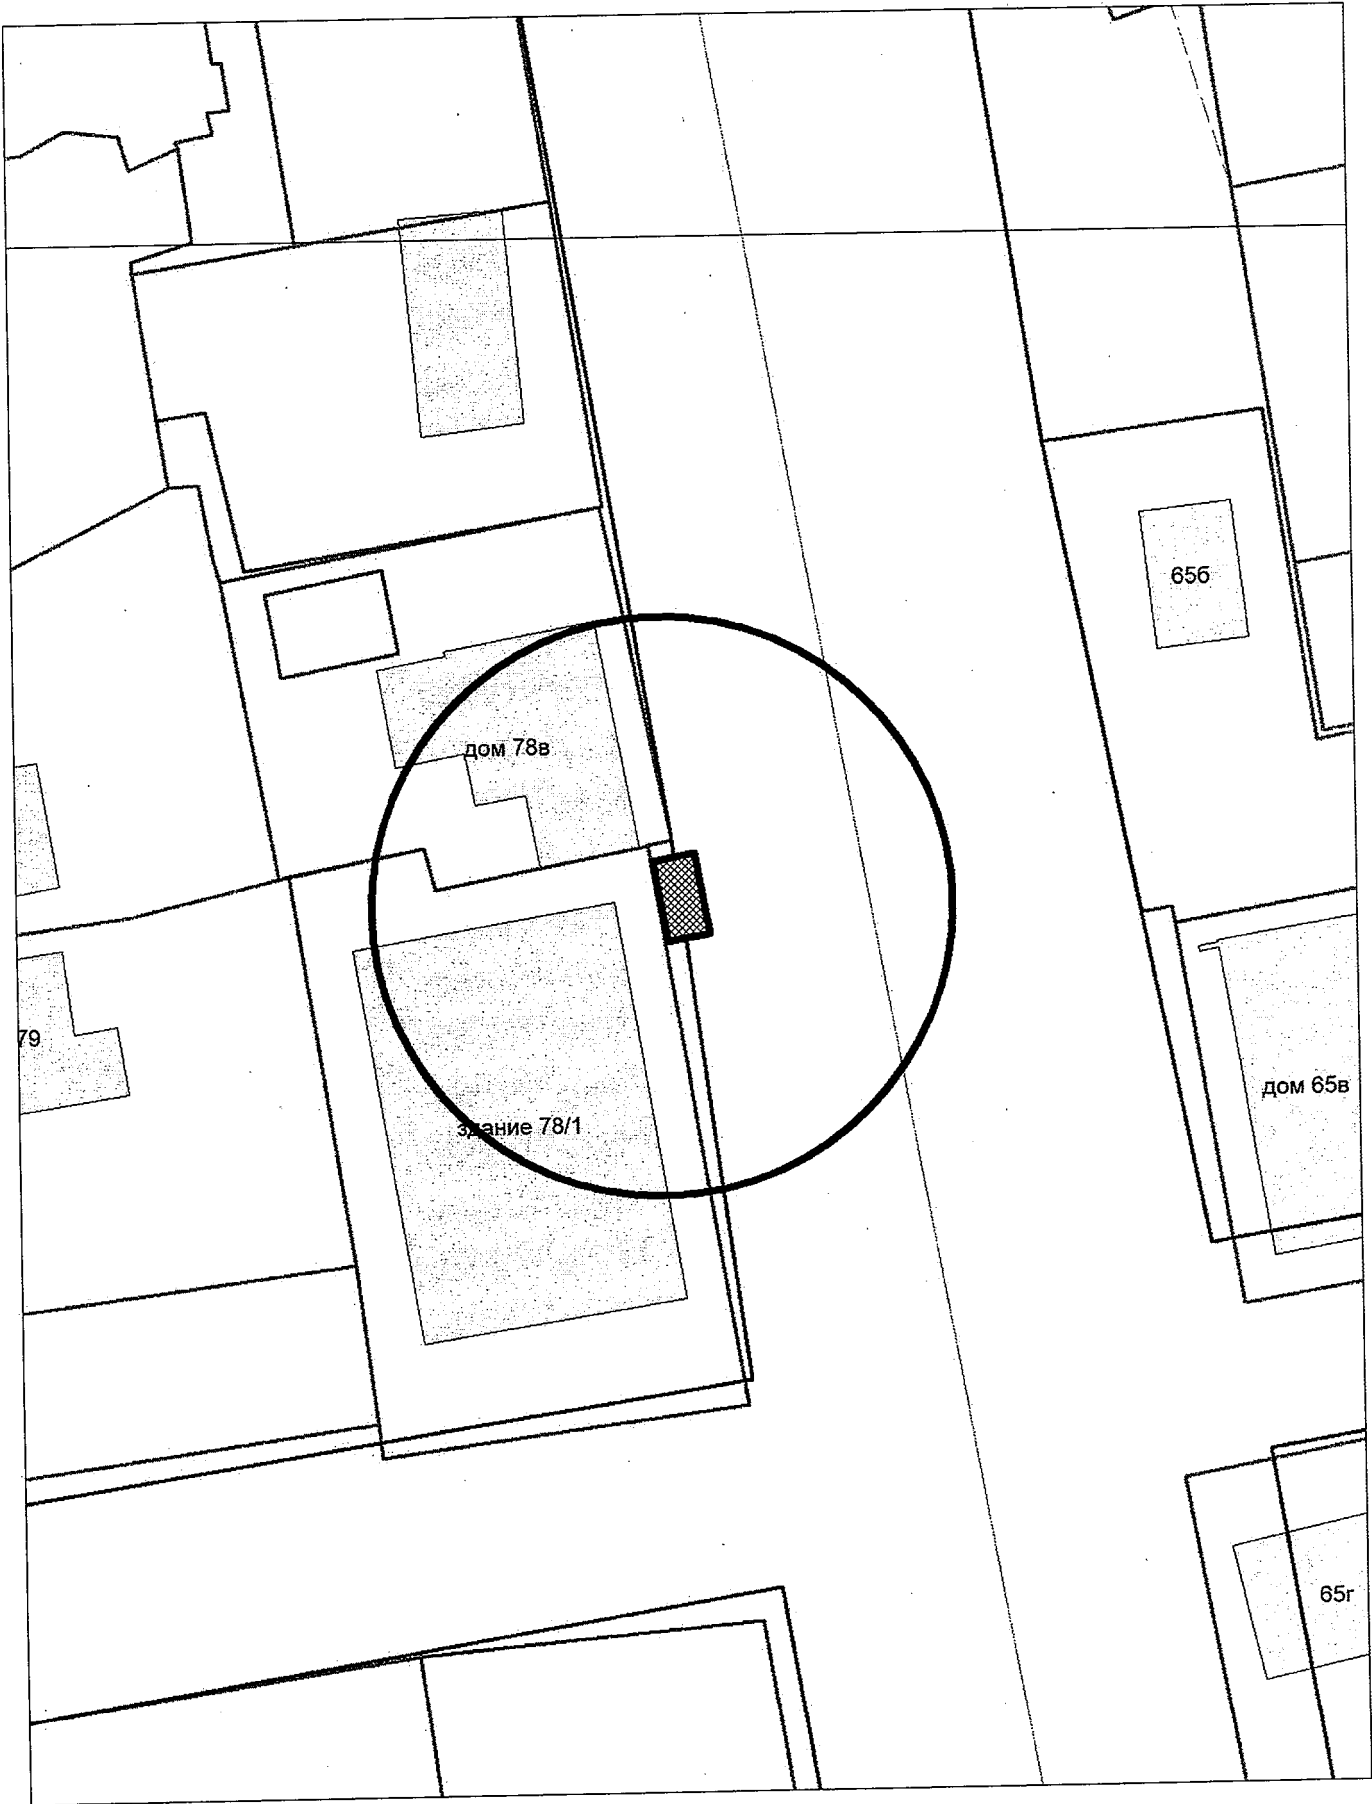


Схема территории по адресу: ул. Коминтерна, (78/1)  
в масштабе М 1:500

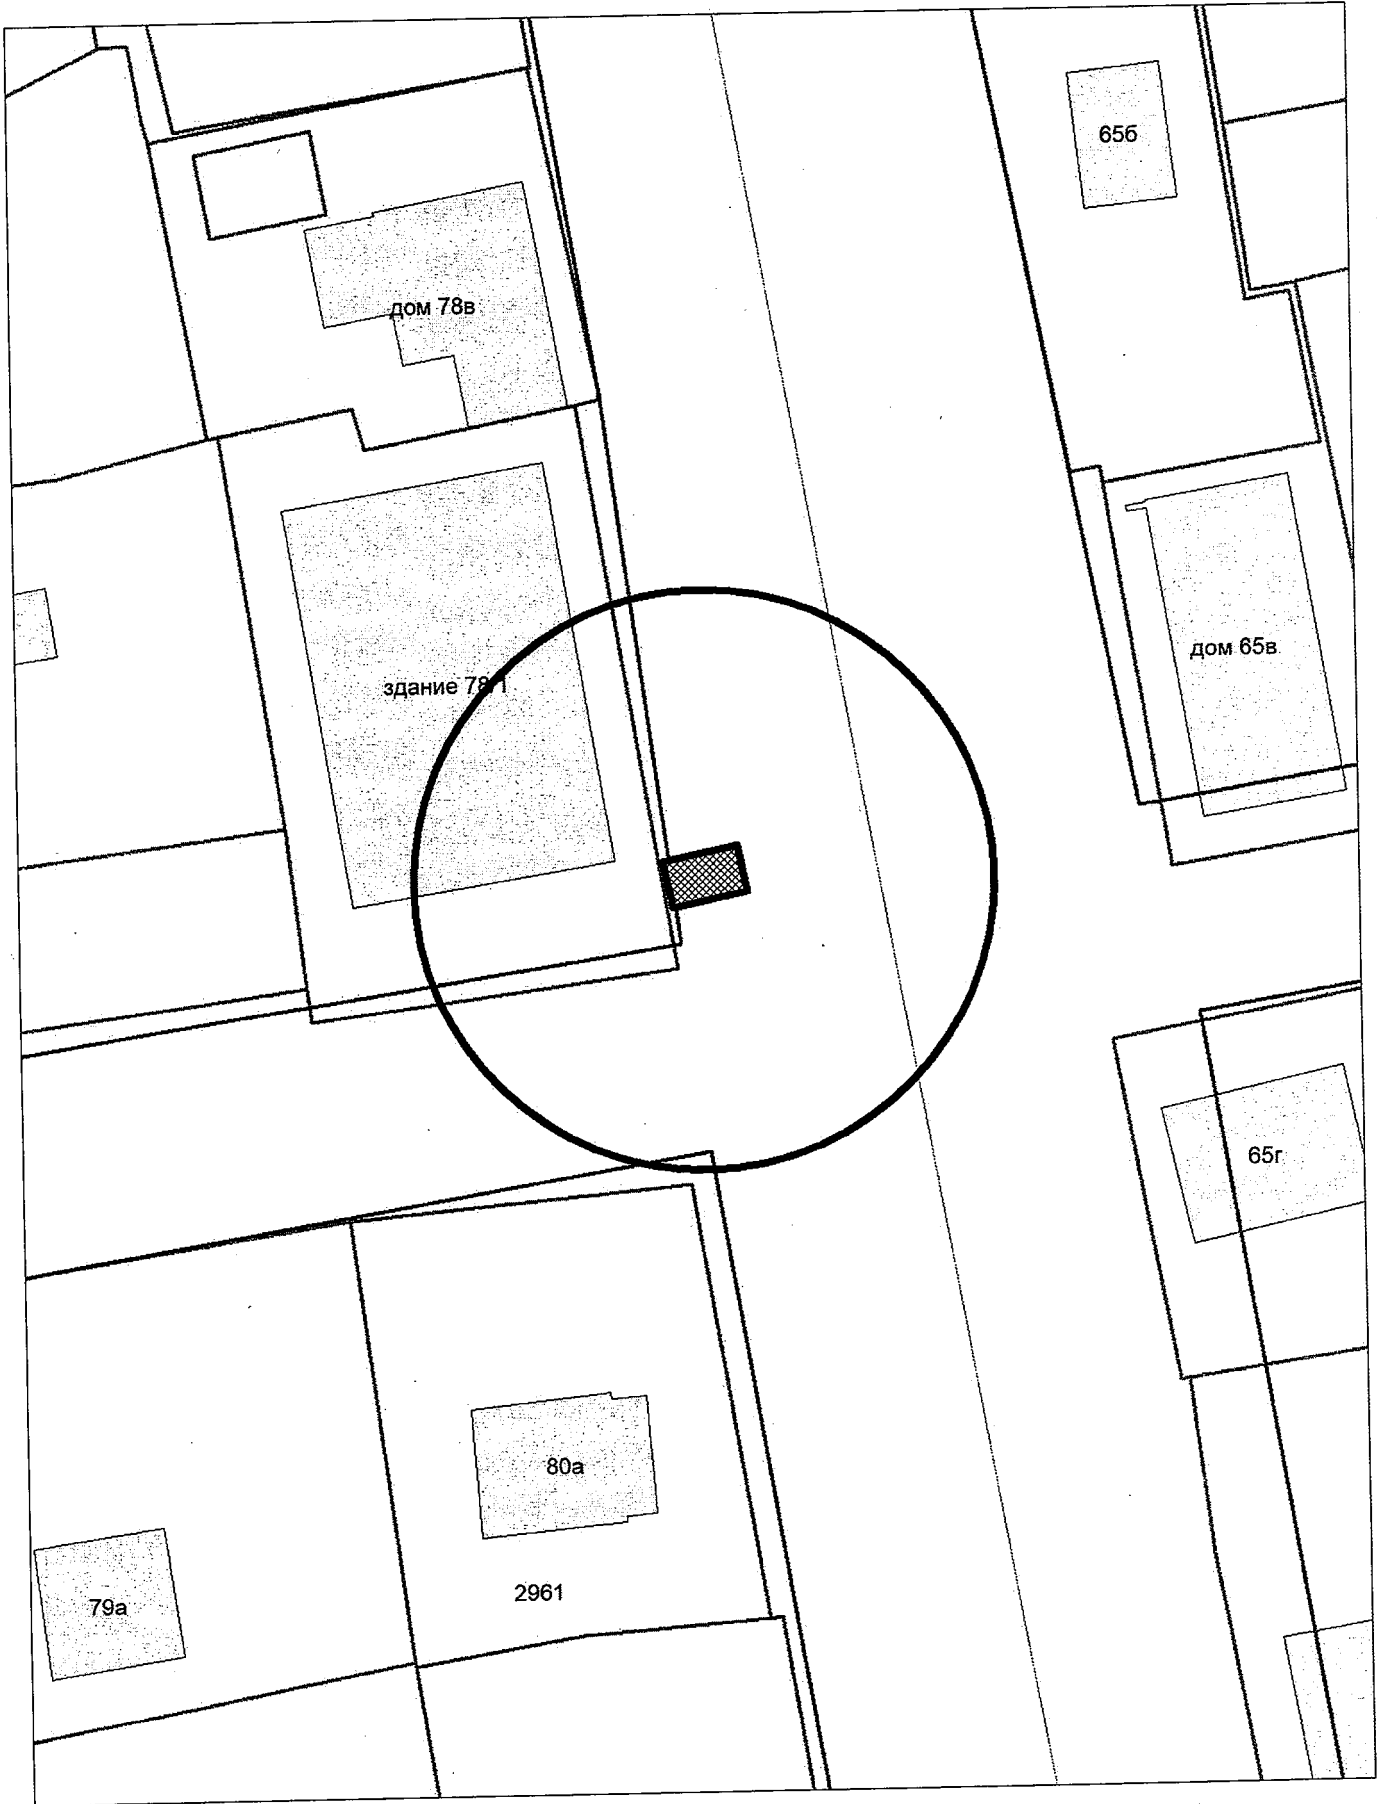


Карта - схема территории  
размещения нестационарных объектов по ул. Старое шоссе, 100  
на топографическом плане М 1:500

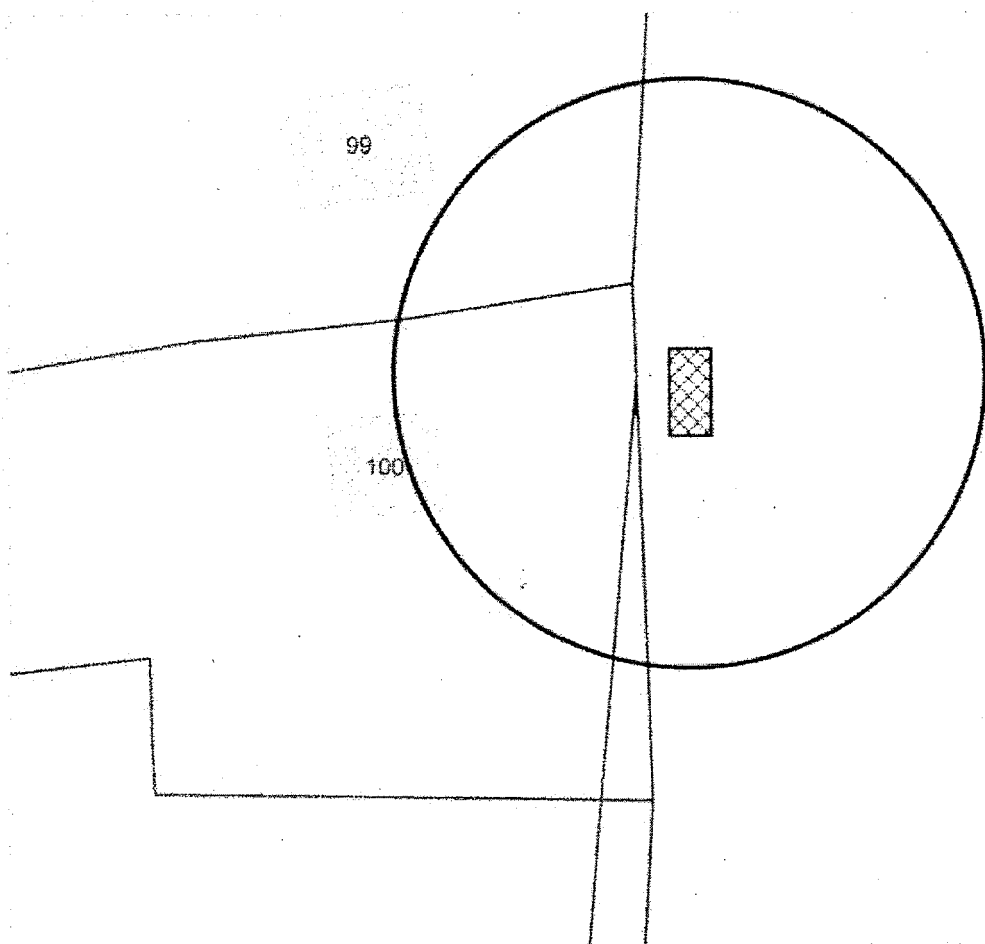

Карта - схема территории

размещения нестационарного объекта по ул. Шмидта, (2)

на топографическом плане М 1:500

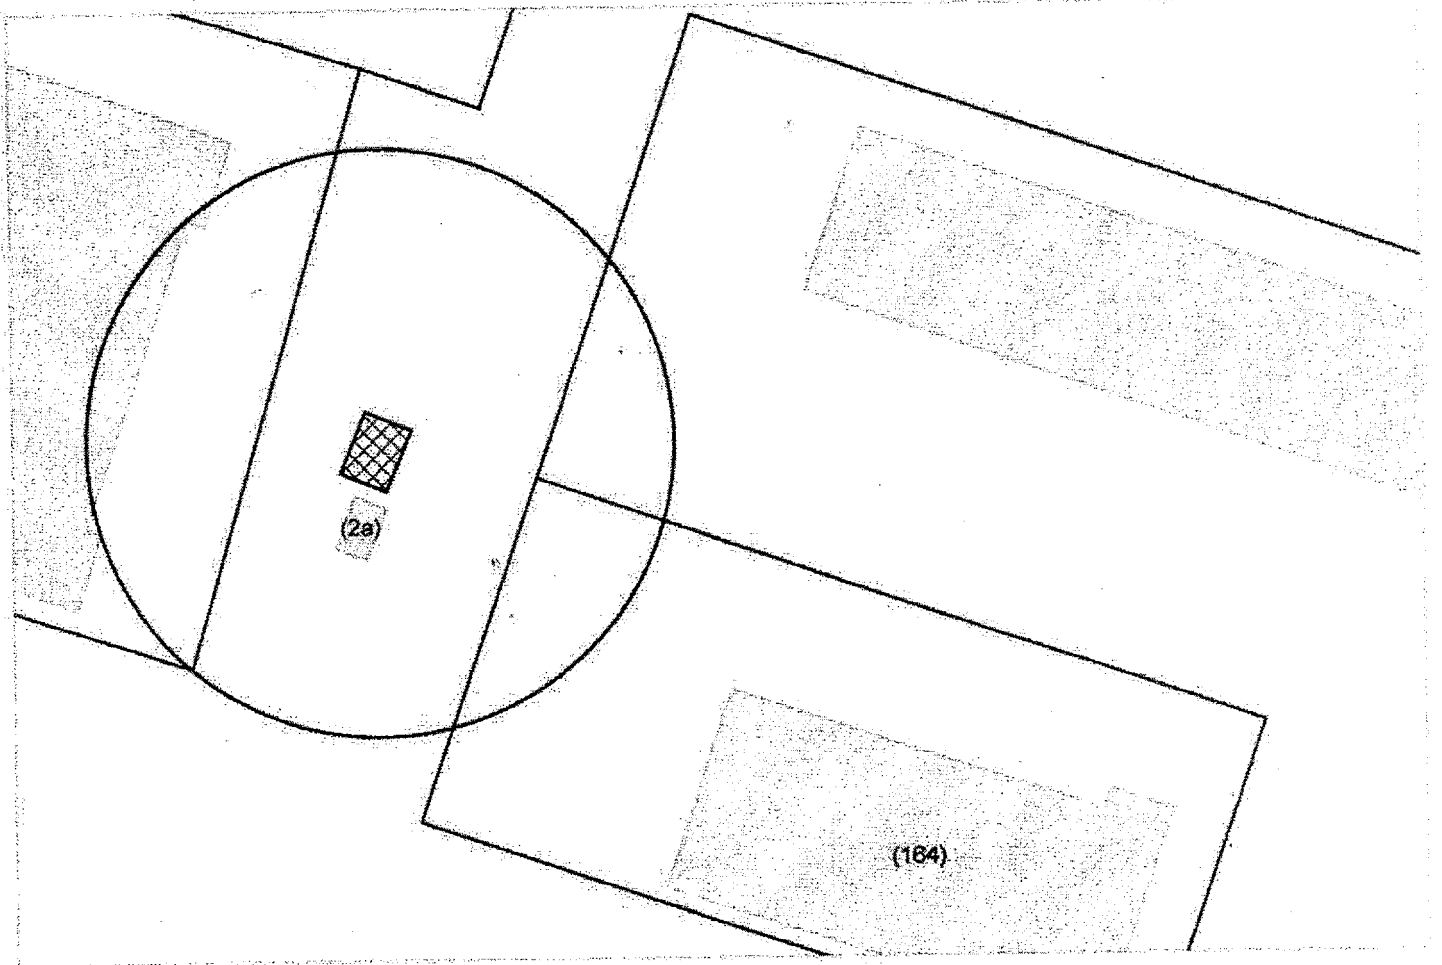

# Карта – схема территории №

по адресному ориентиру: мкр. 3-й Памирский, (227)

на топографическом плане М 1:500

