




**Карта - схема**  
с адресным ориентиром ул. Кубовая, (104)  
на топографическом плане М 1:500

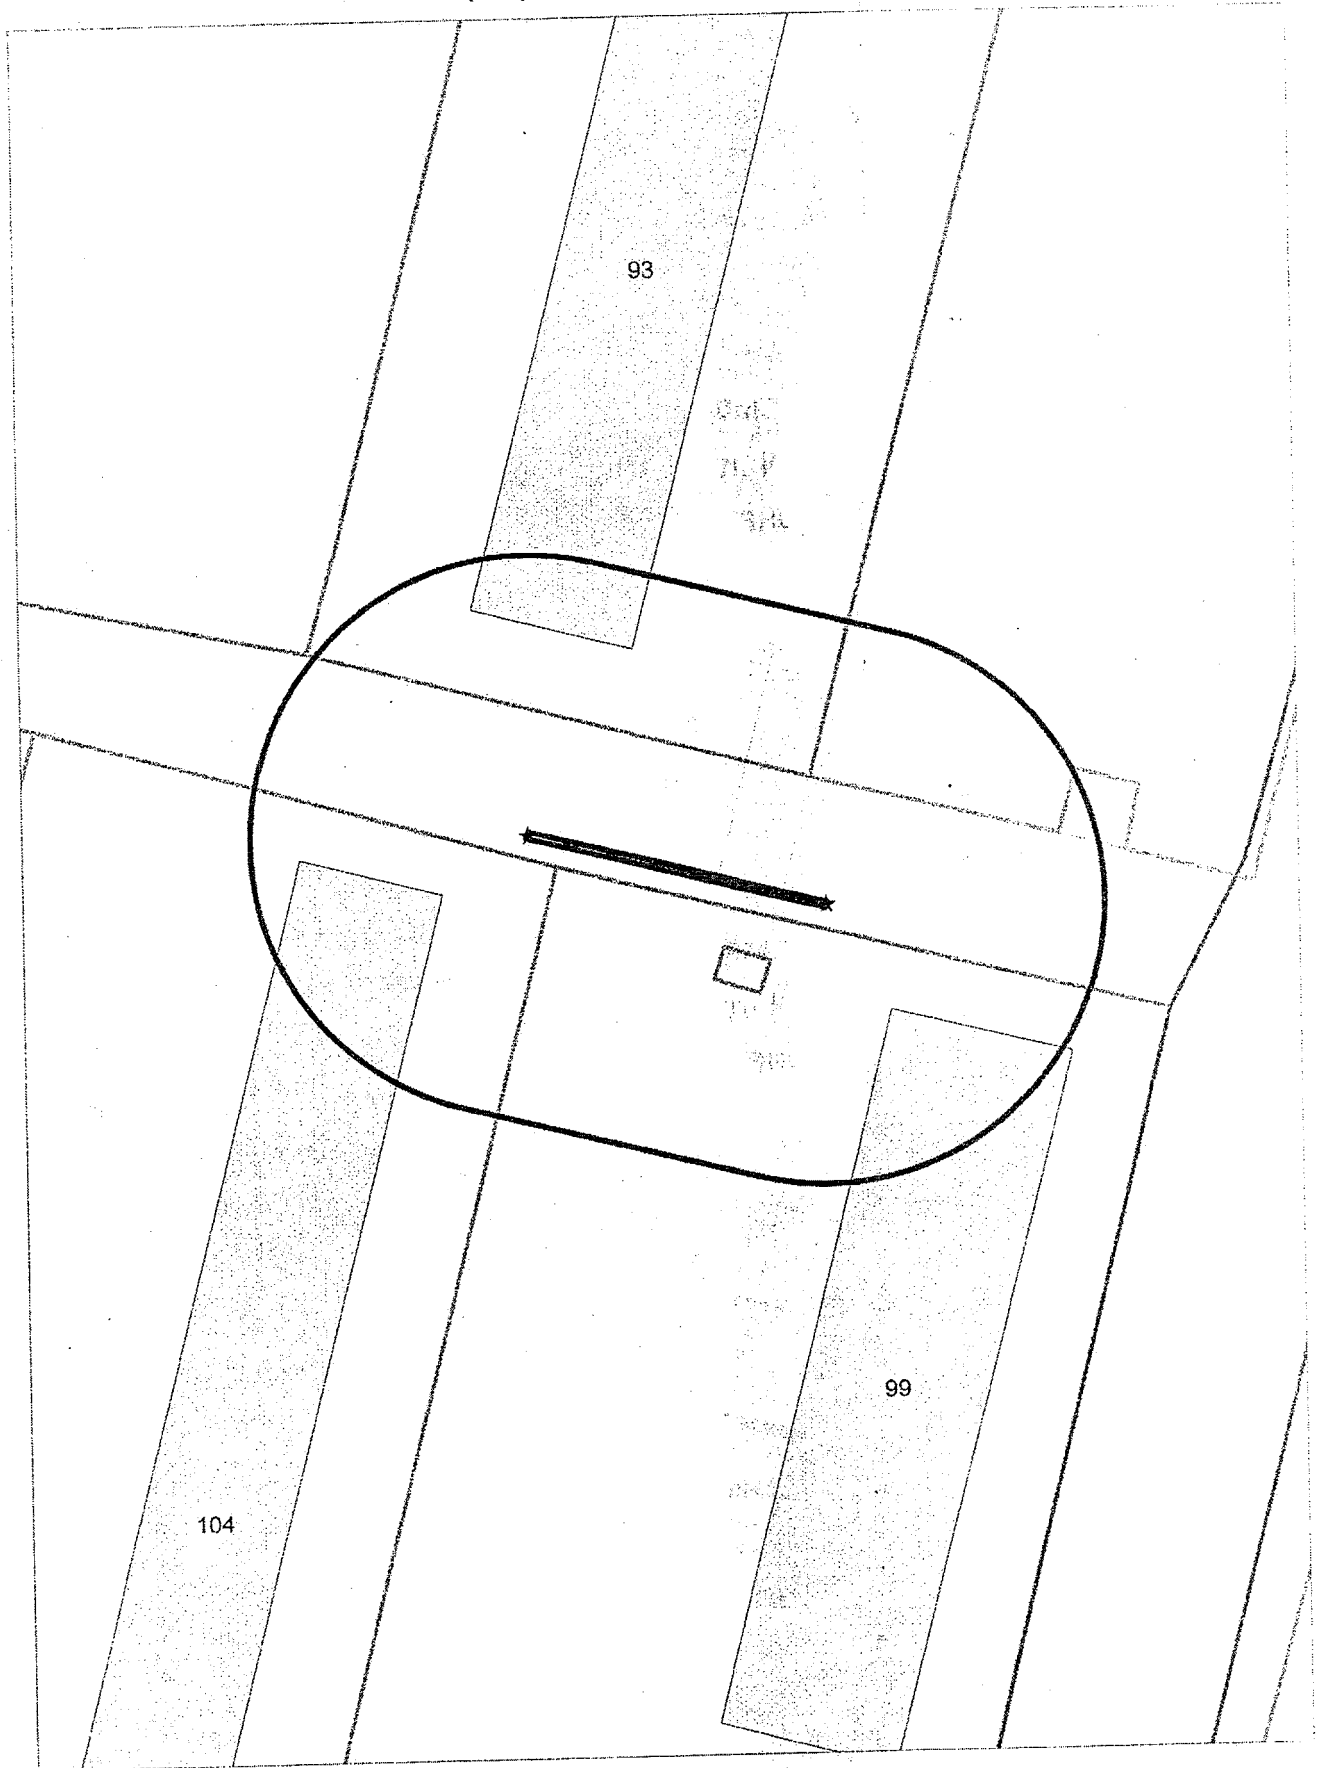

**Карта – схема территории №**  
по адресному ориентиру: ул. Петровского, (20)  
на топографическом плане М 1:500

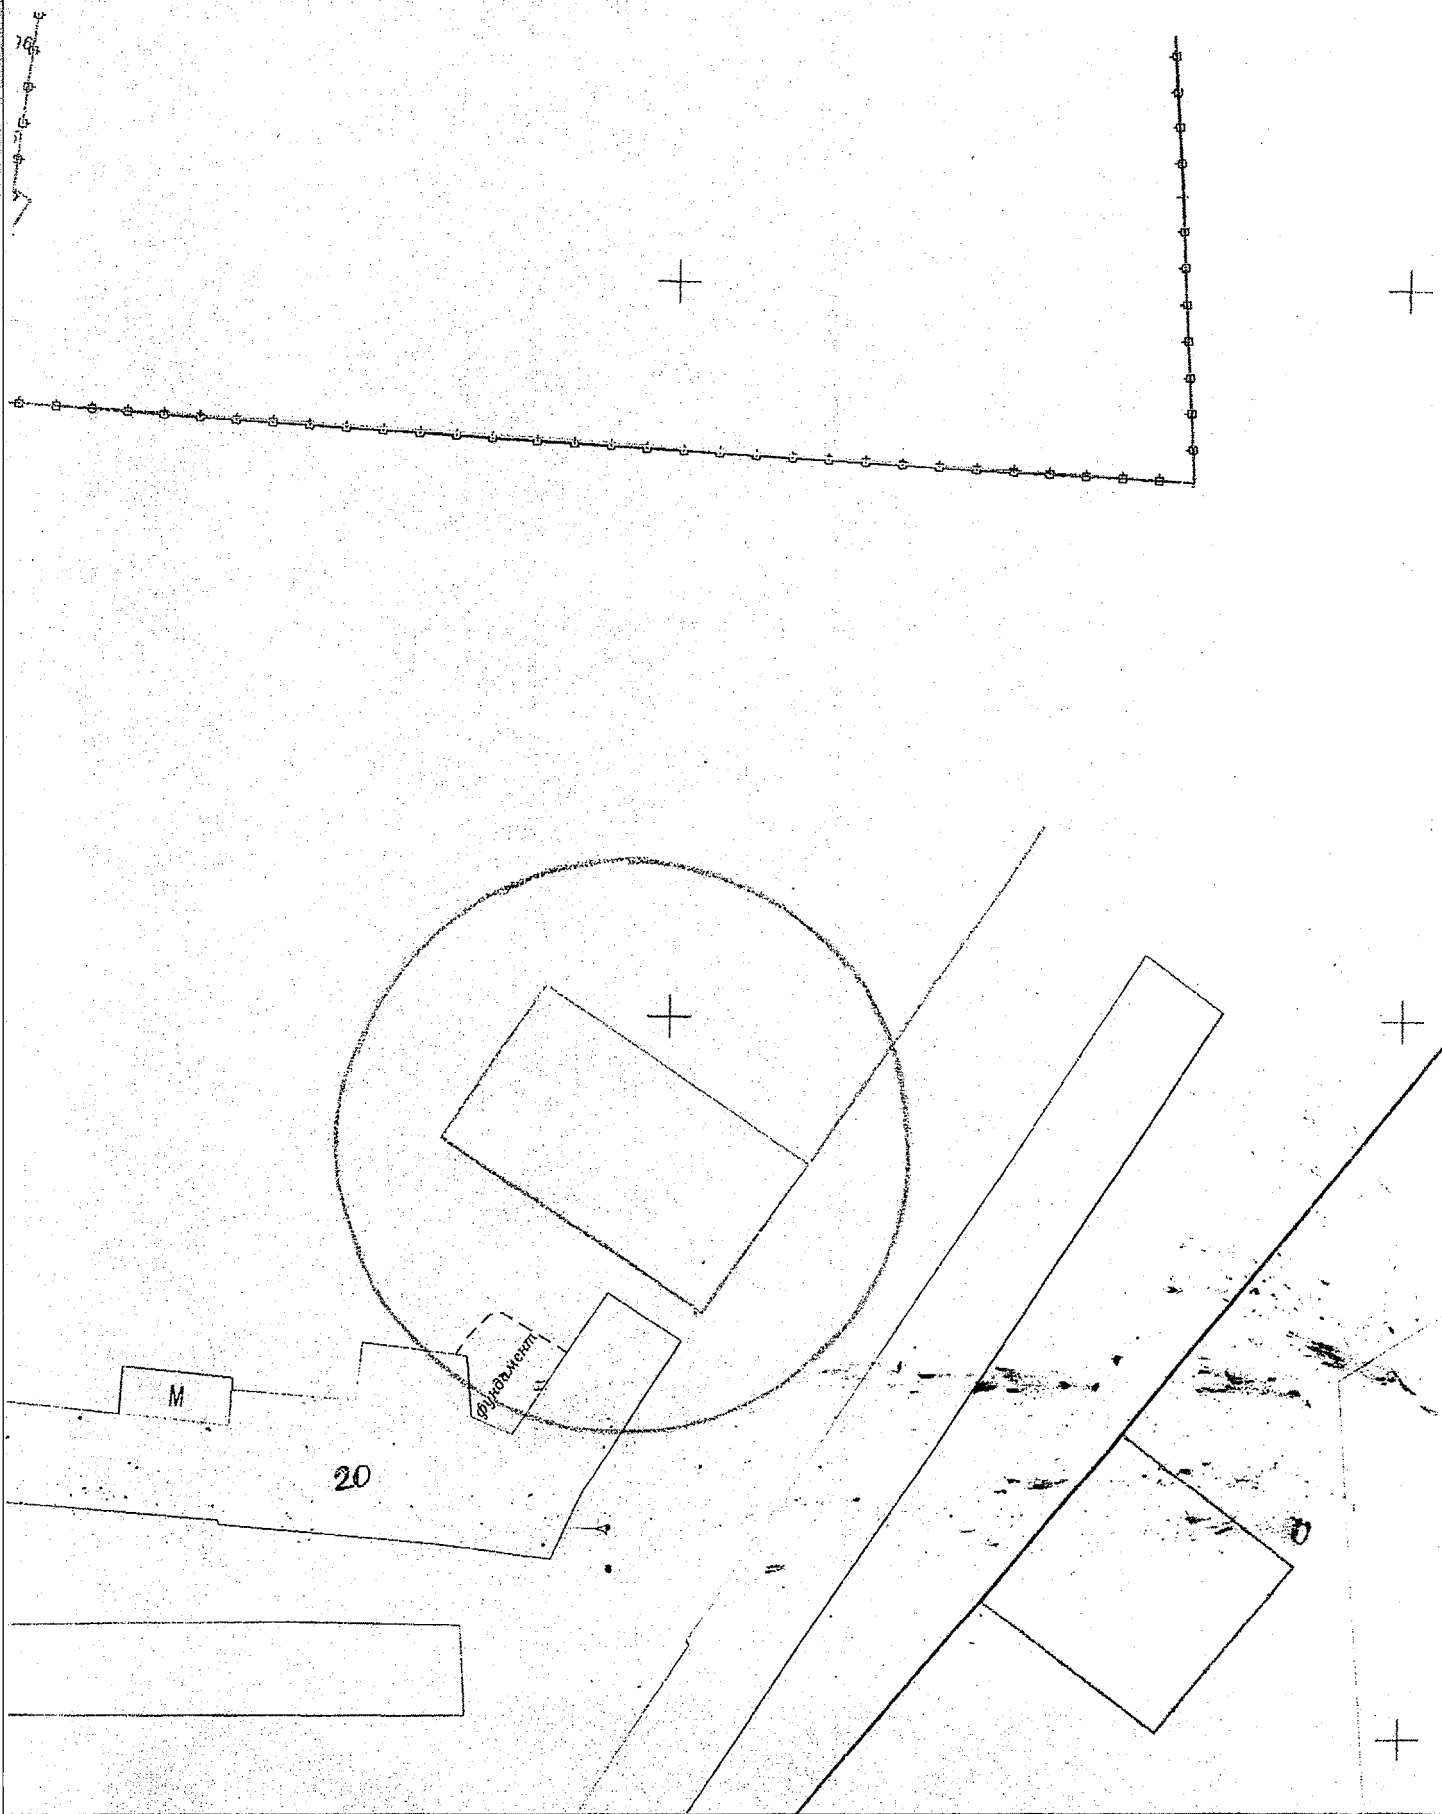


Карта – схема территории №  
по адресному ориентиру: ул. Петровского, (20)  
на топографическом плане М 1:500

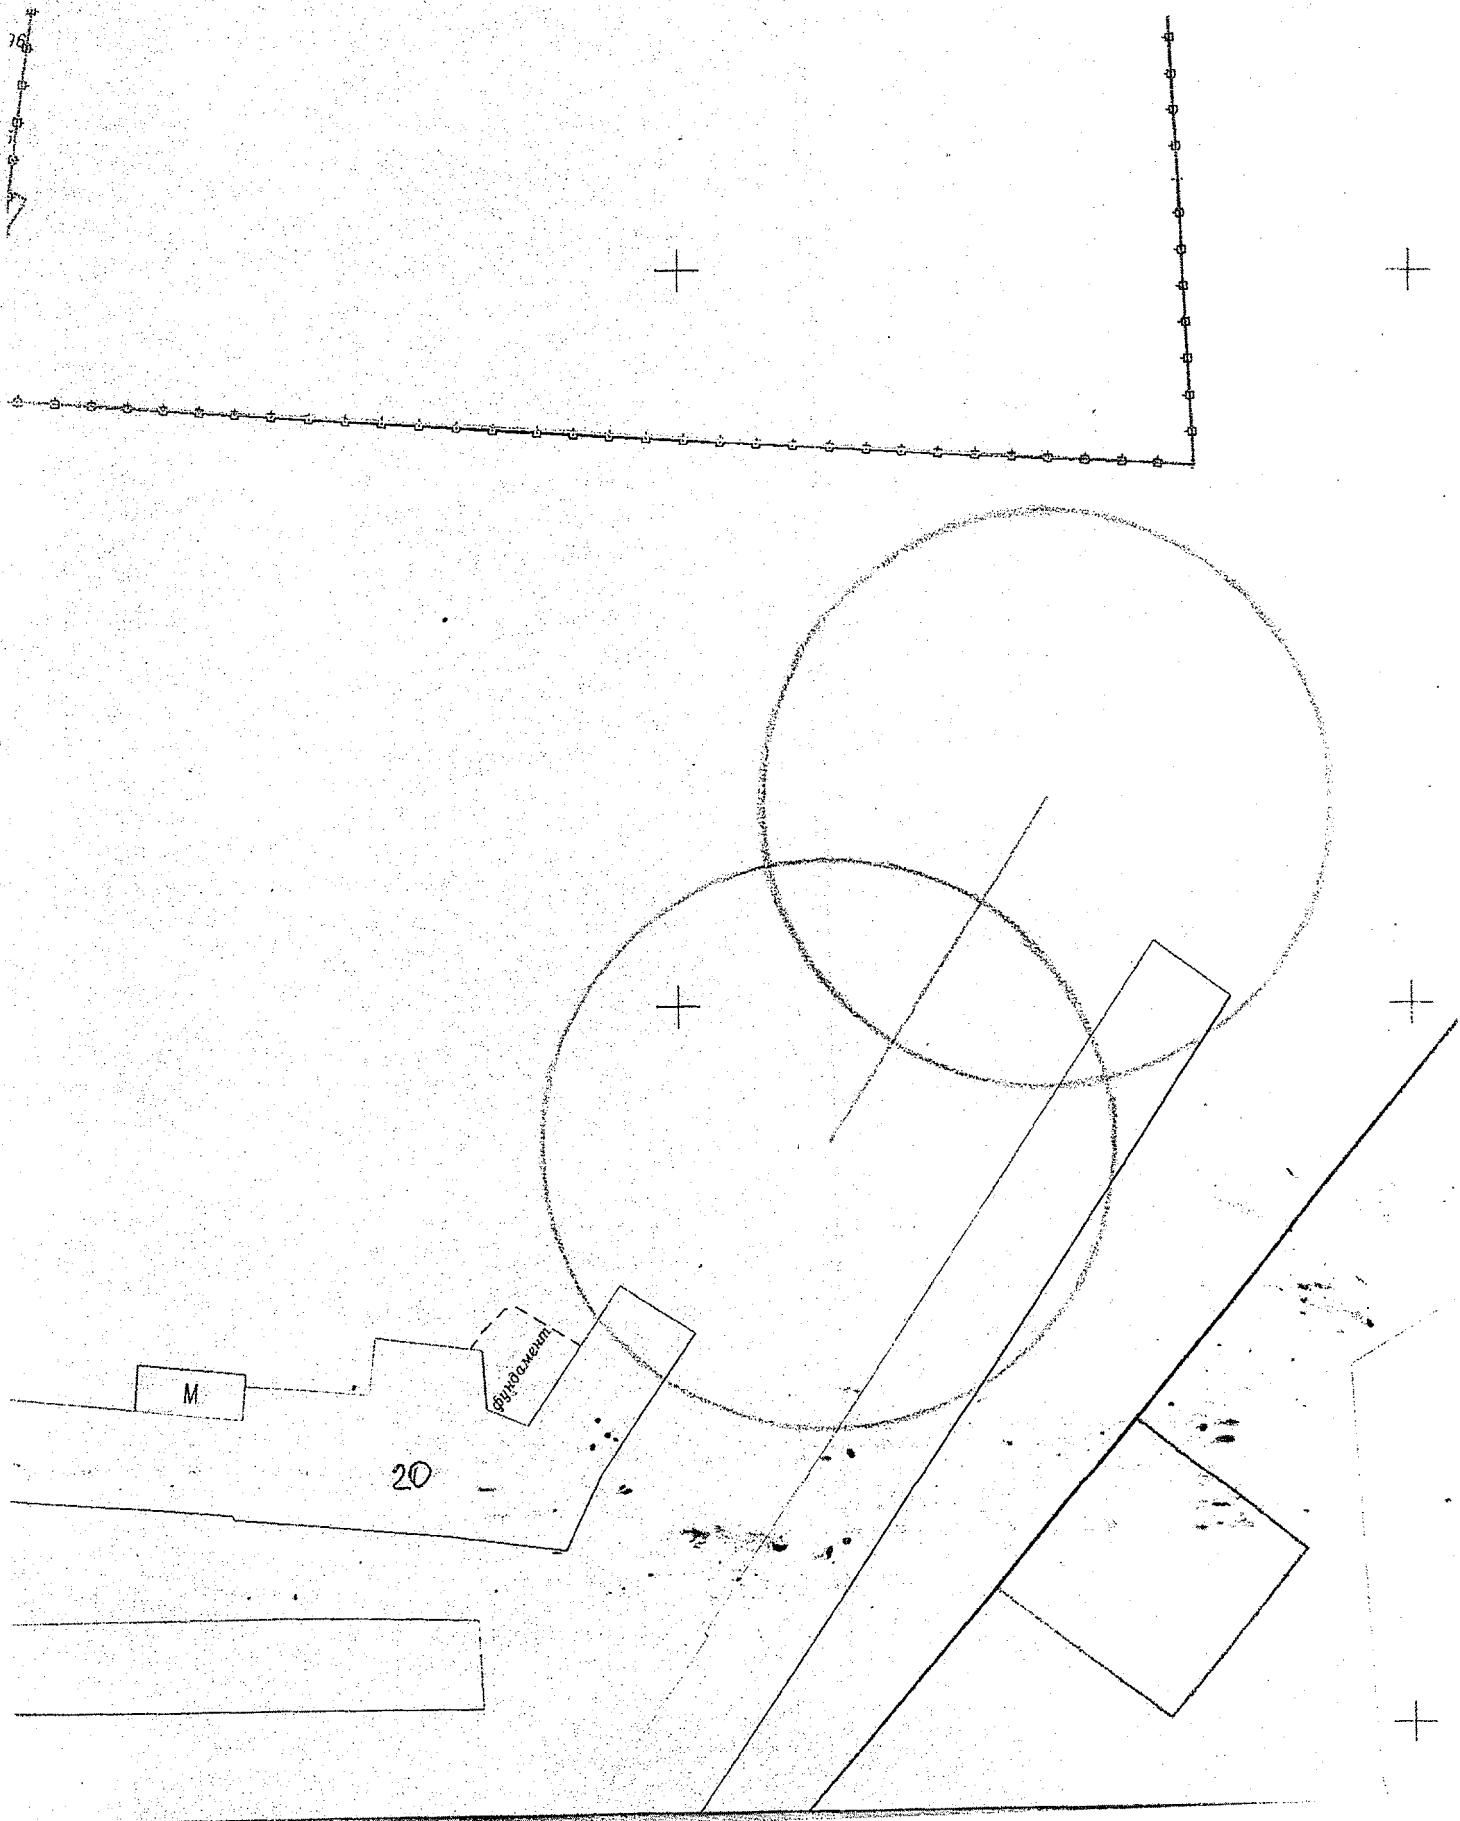





Карта-схема территории  
по адресному ориентиру улица Кирова, (108)  
на топографическом плане М 1:500

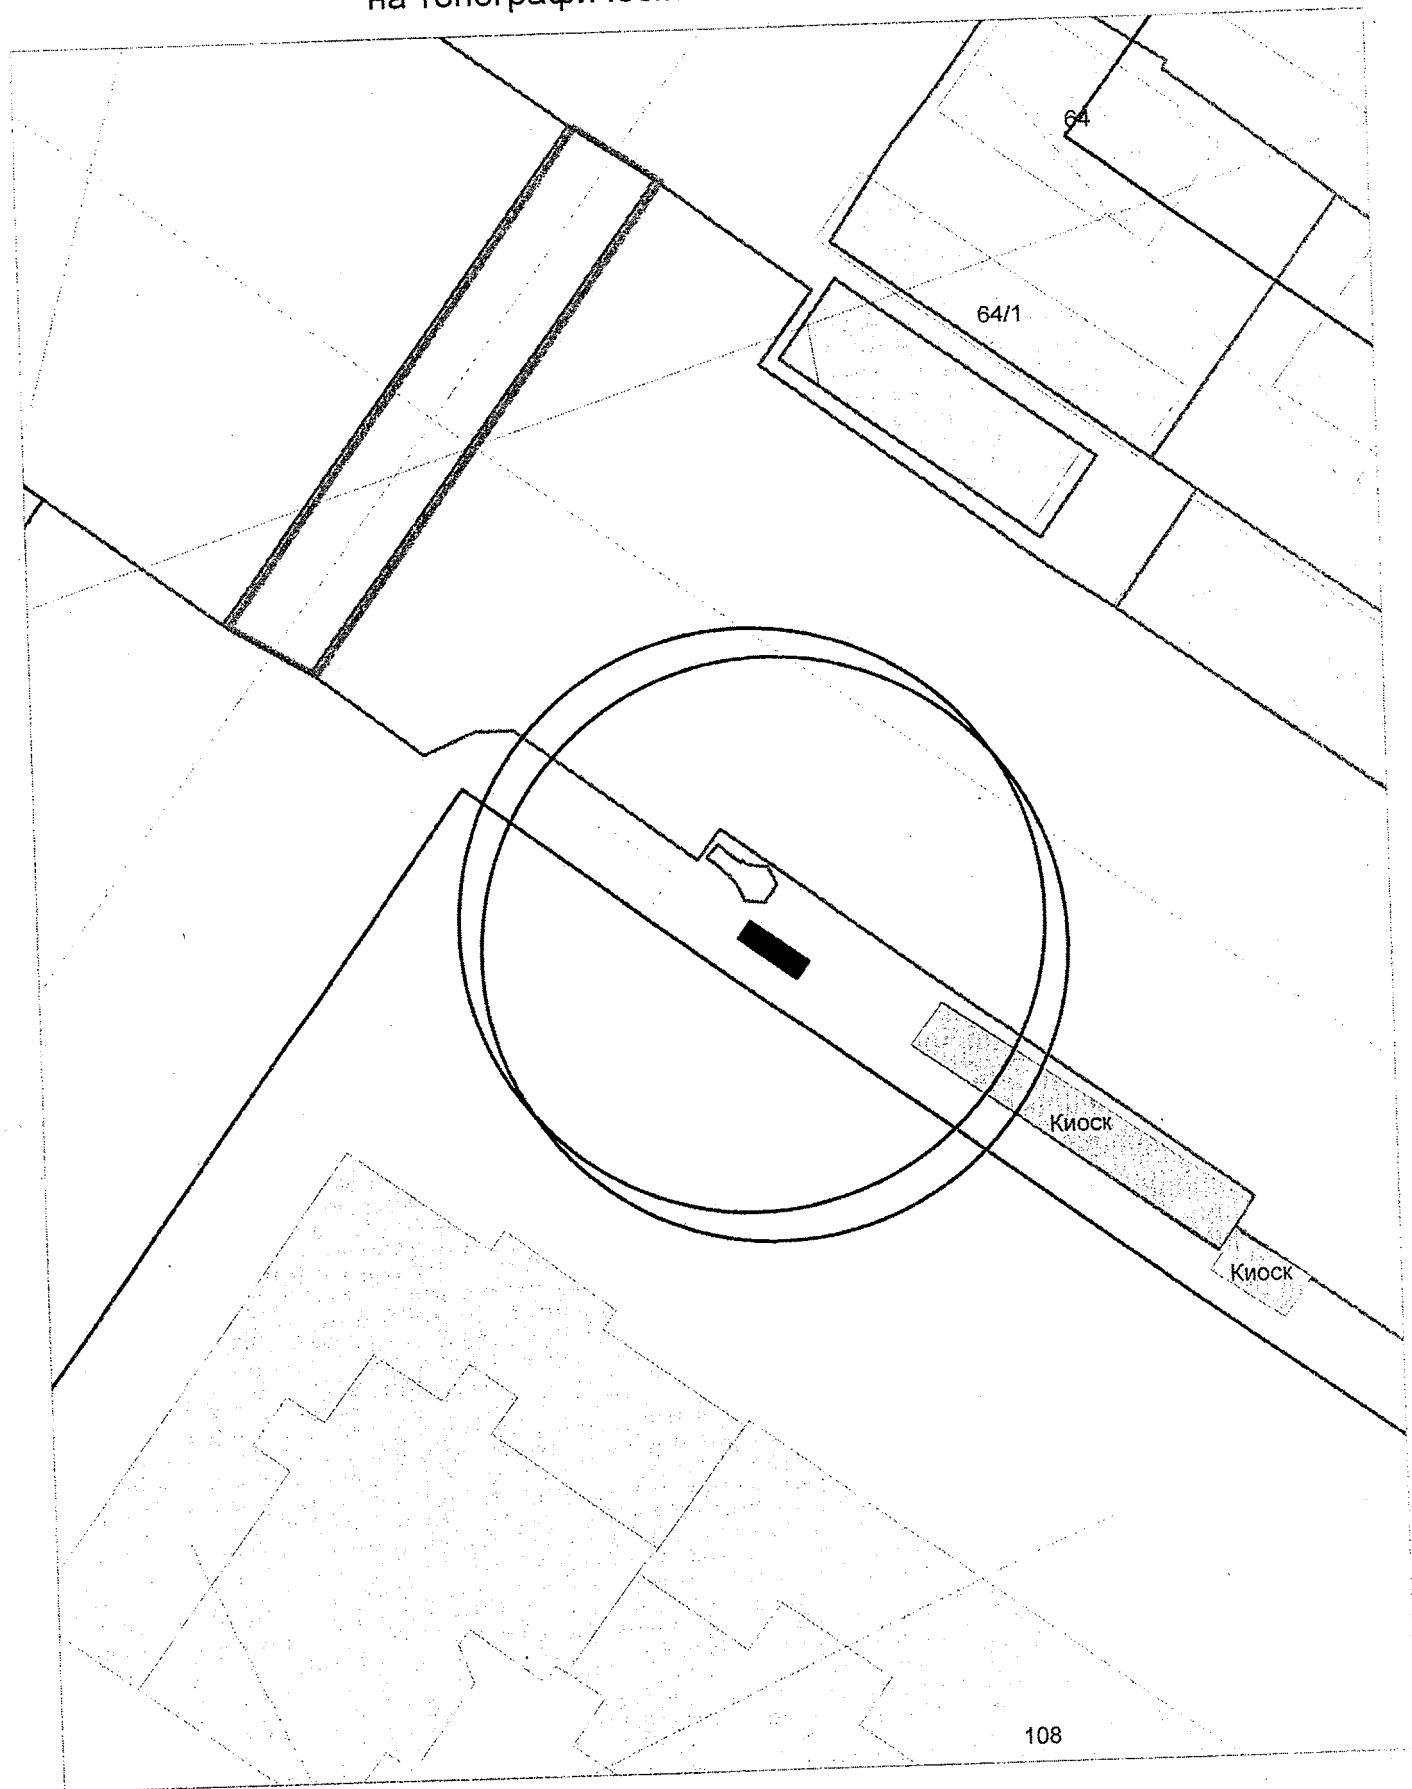


Карта-схема территории  
размещения нестационарного объекта по ул. Звездная, (226)  
на топографическом плане  
М 1:500

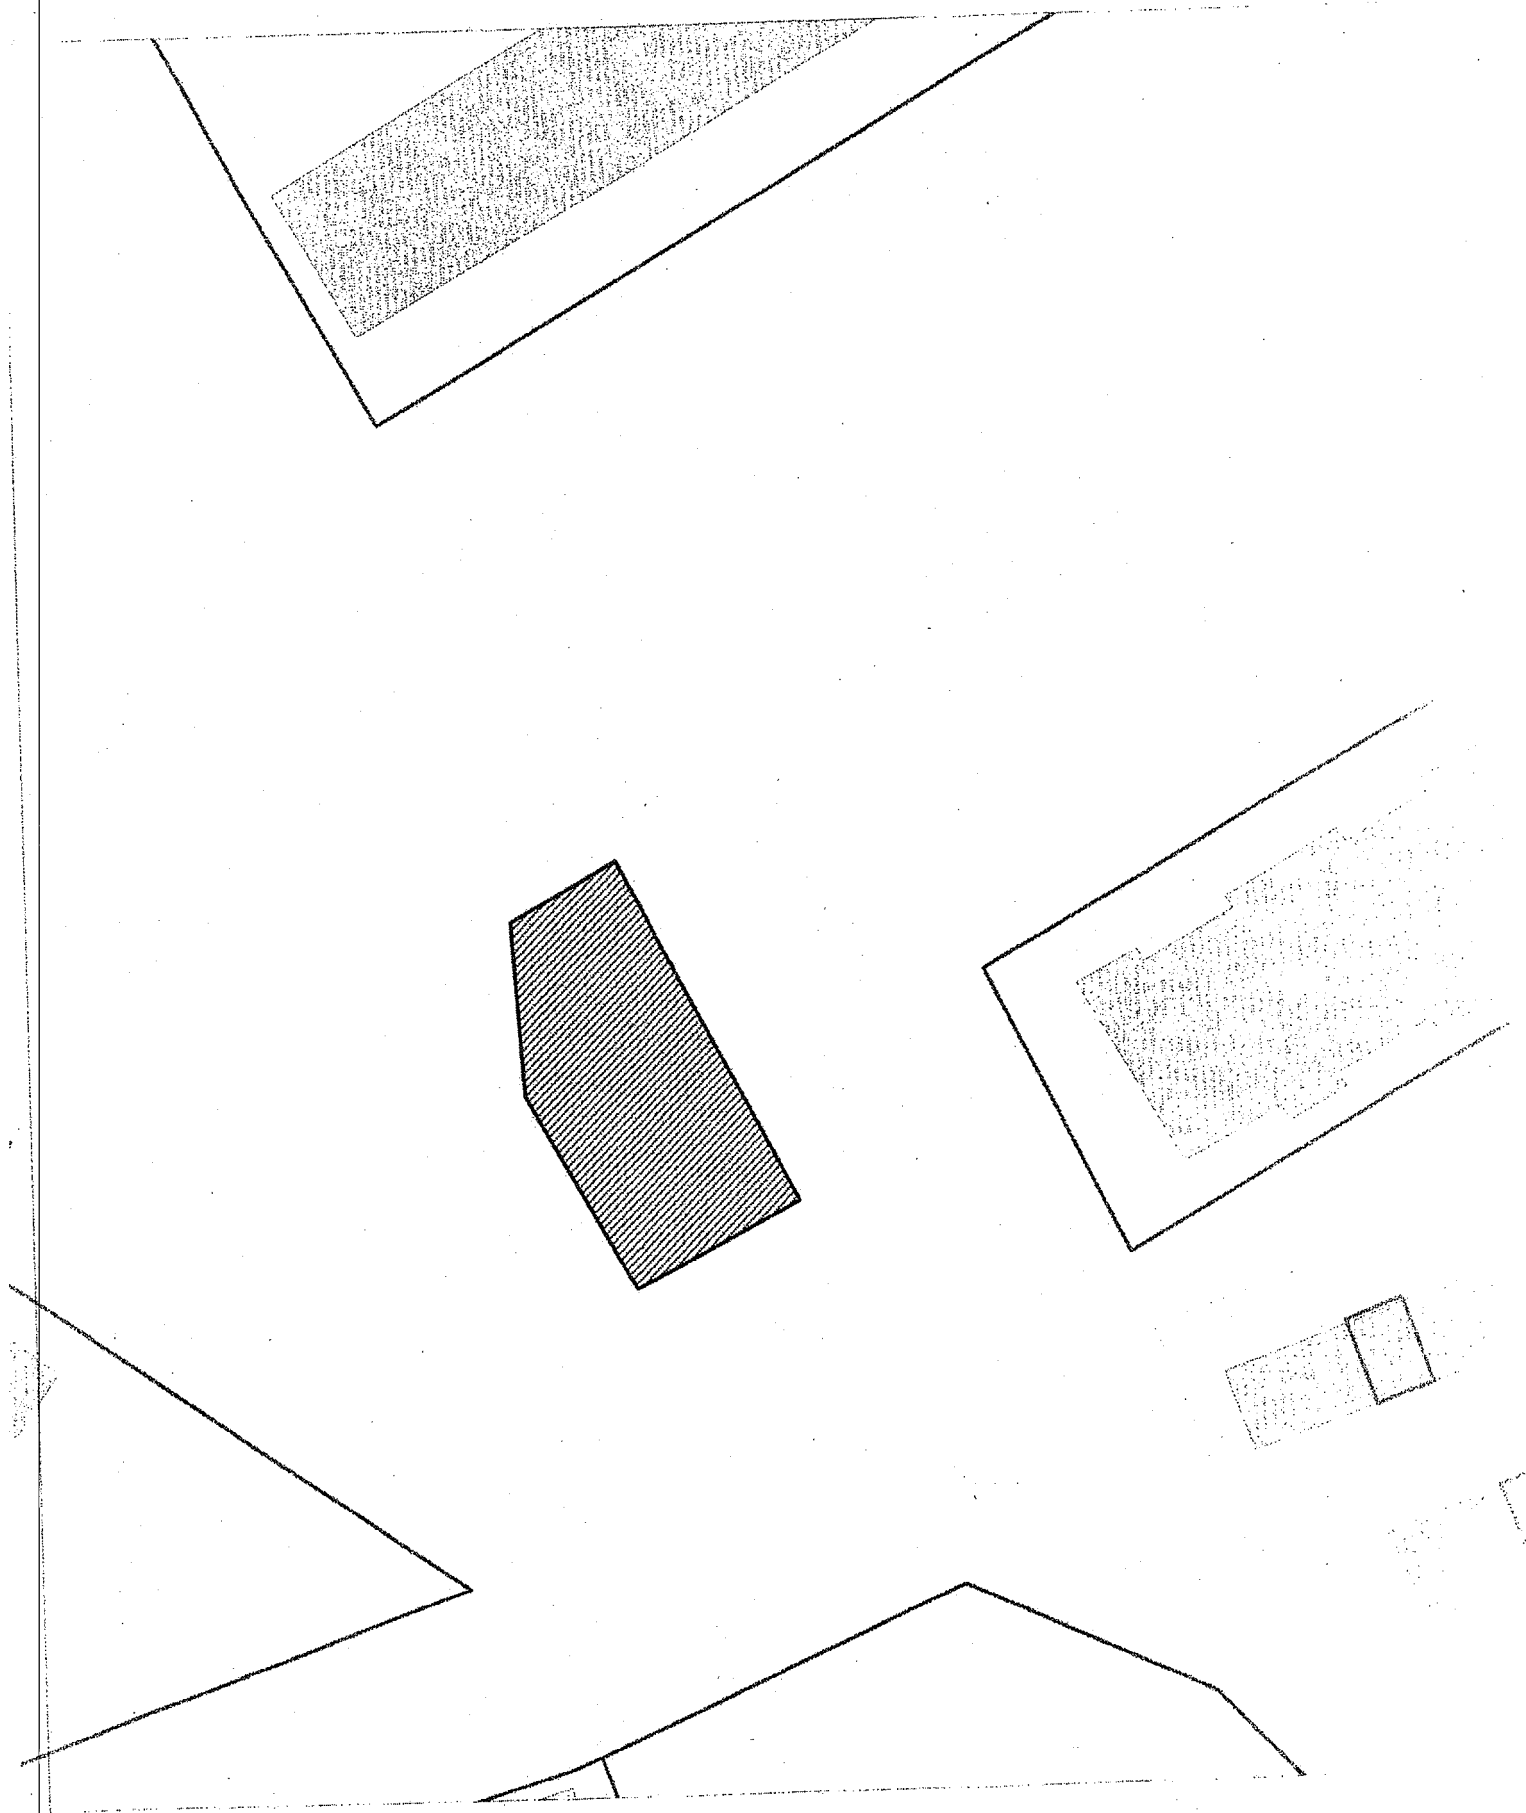


Карта - схема территории  
размещения нестационарных объектов  
по ул. Берестяная, 10  
на топографическом плане М 1:500

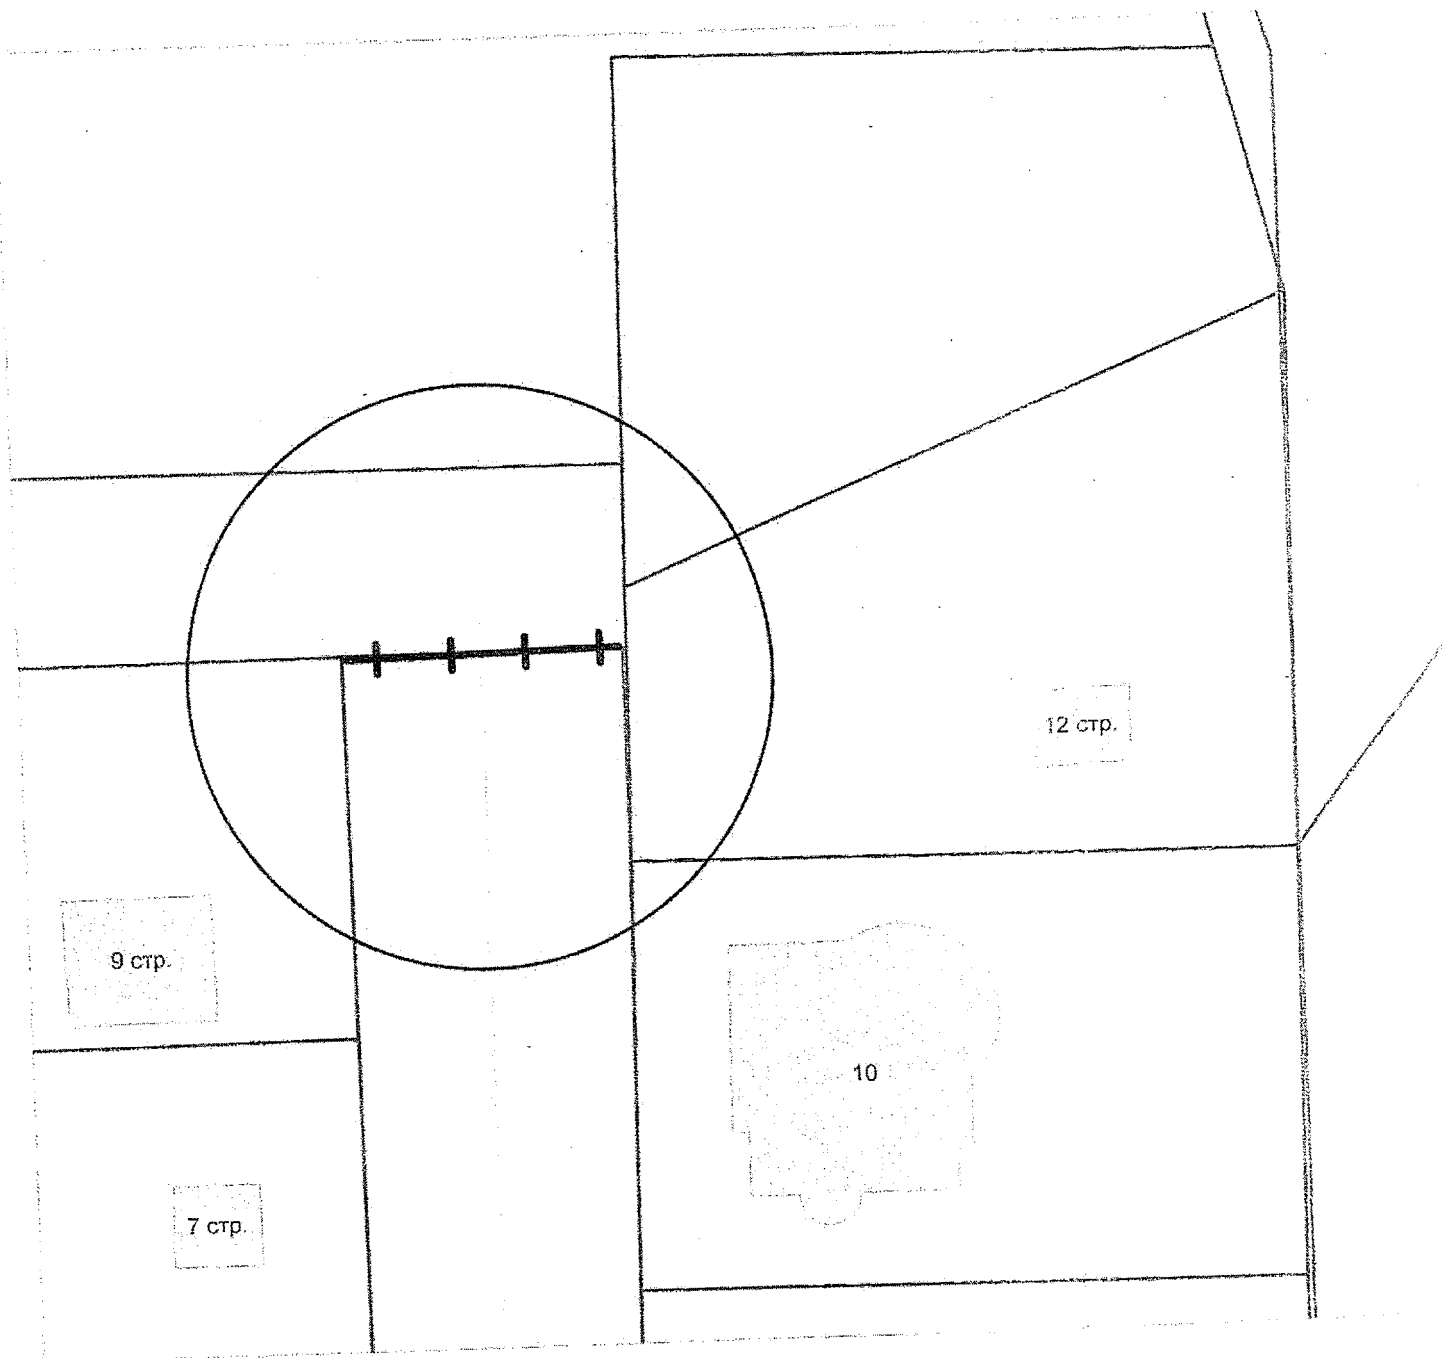


Карта-схема территории по адресному ориентиру:  
г. Новосибирск, ул. Иванова, (29)  
На топографическом плане в масштабе М 1:500

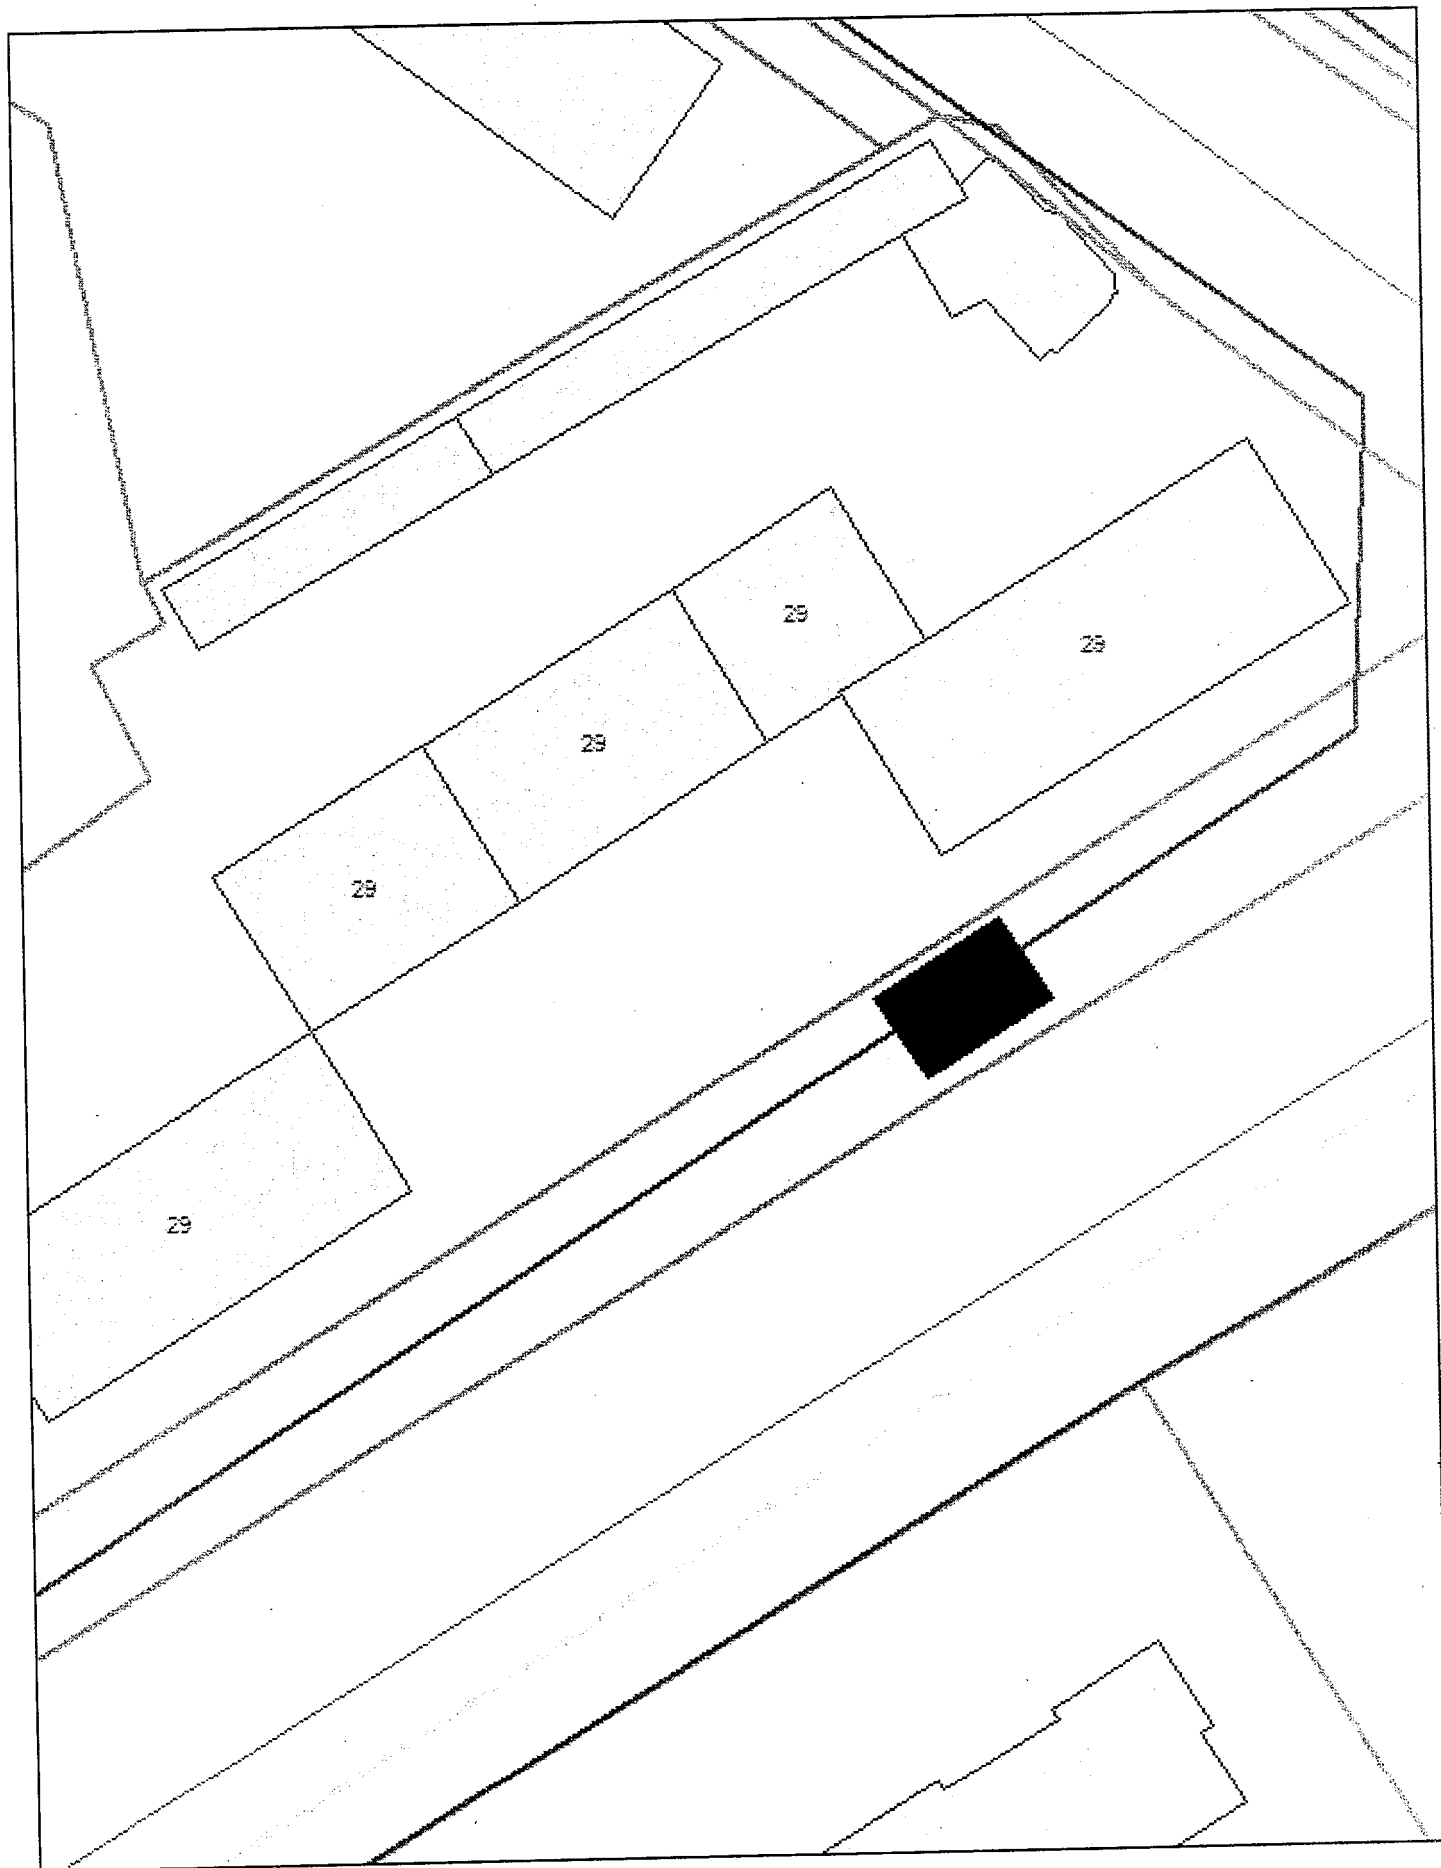

Карта-схема территории по адресному ориентиру:  
г. Новосибирск, ул. Иванова, (29)  
На топографическом плане в масштабе М 1:500

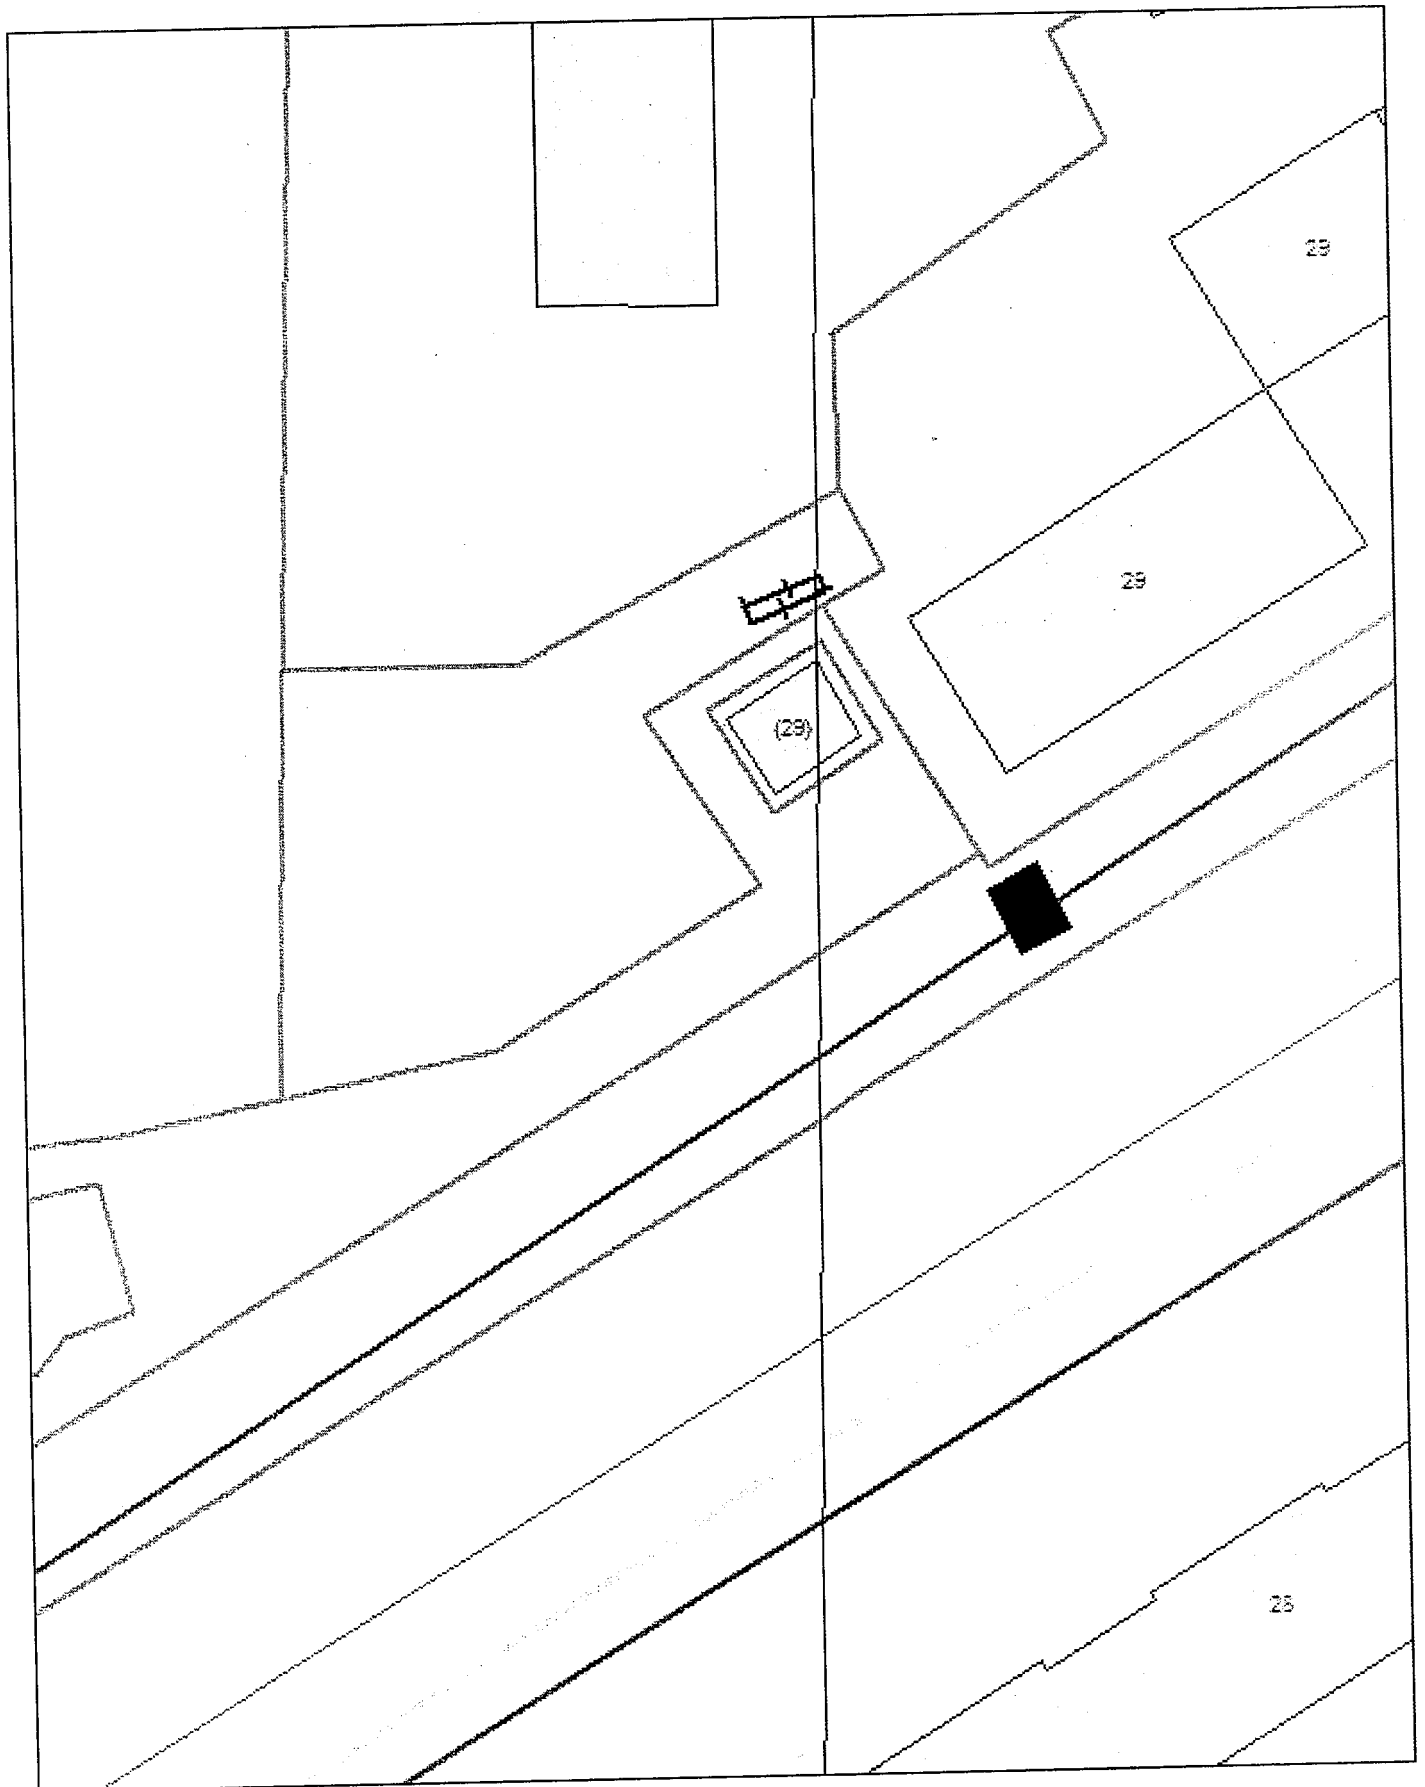


**СХЕМА**  
 размещения нестационарного объекта - павильона  
 ООО "Модерн" по ул. Б.Хмельницкого, (35)  
 на топографическом плане М 1:500

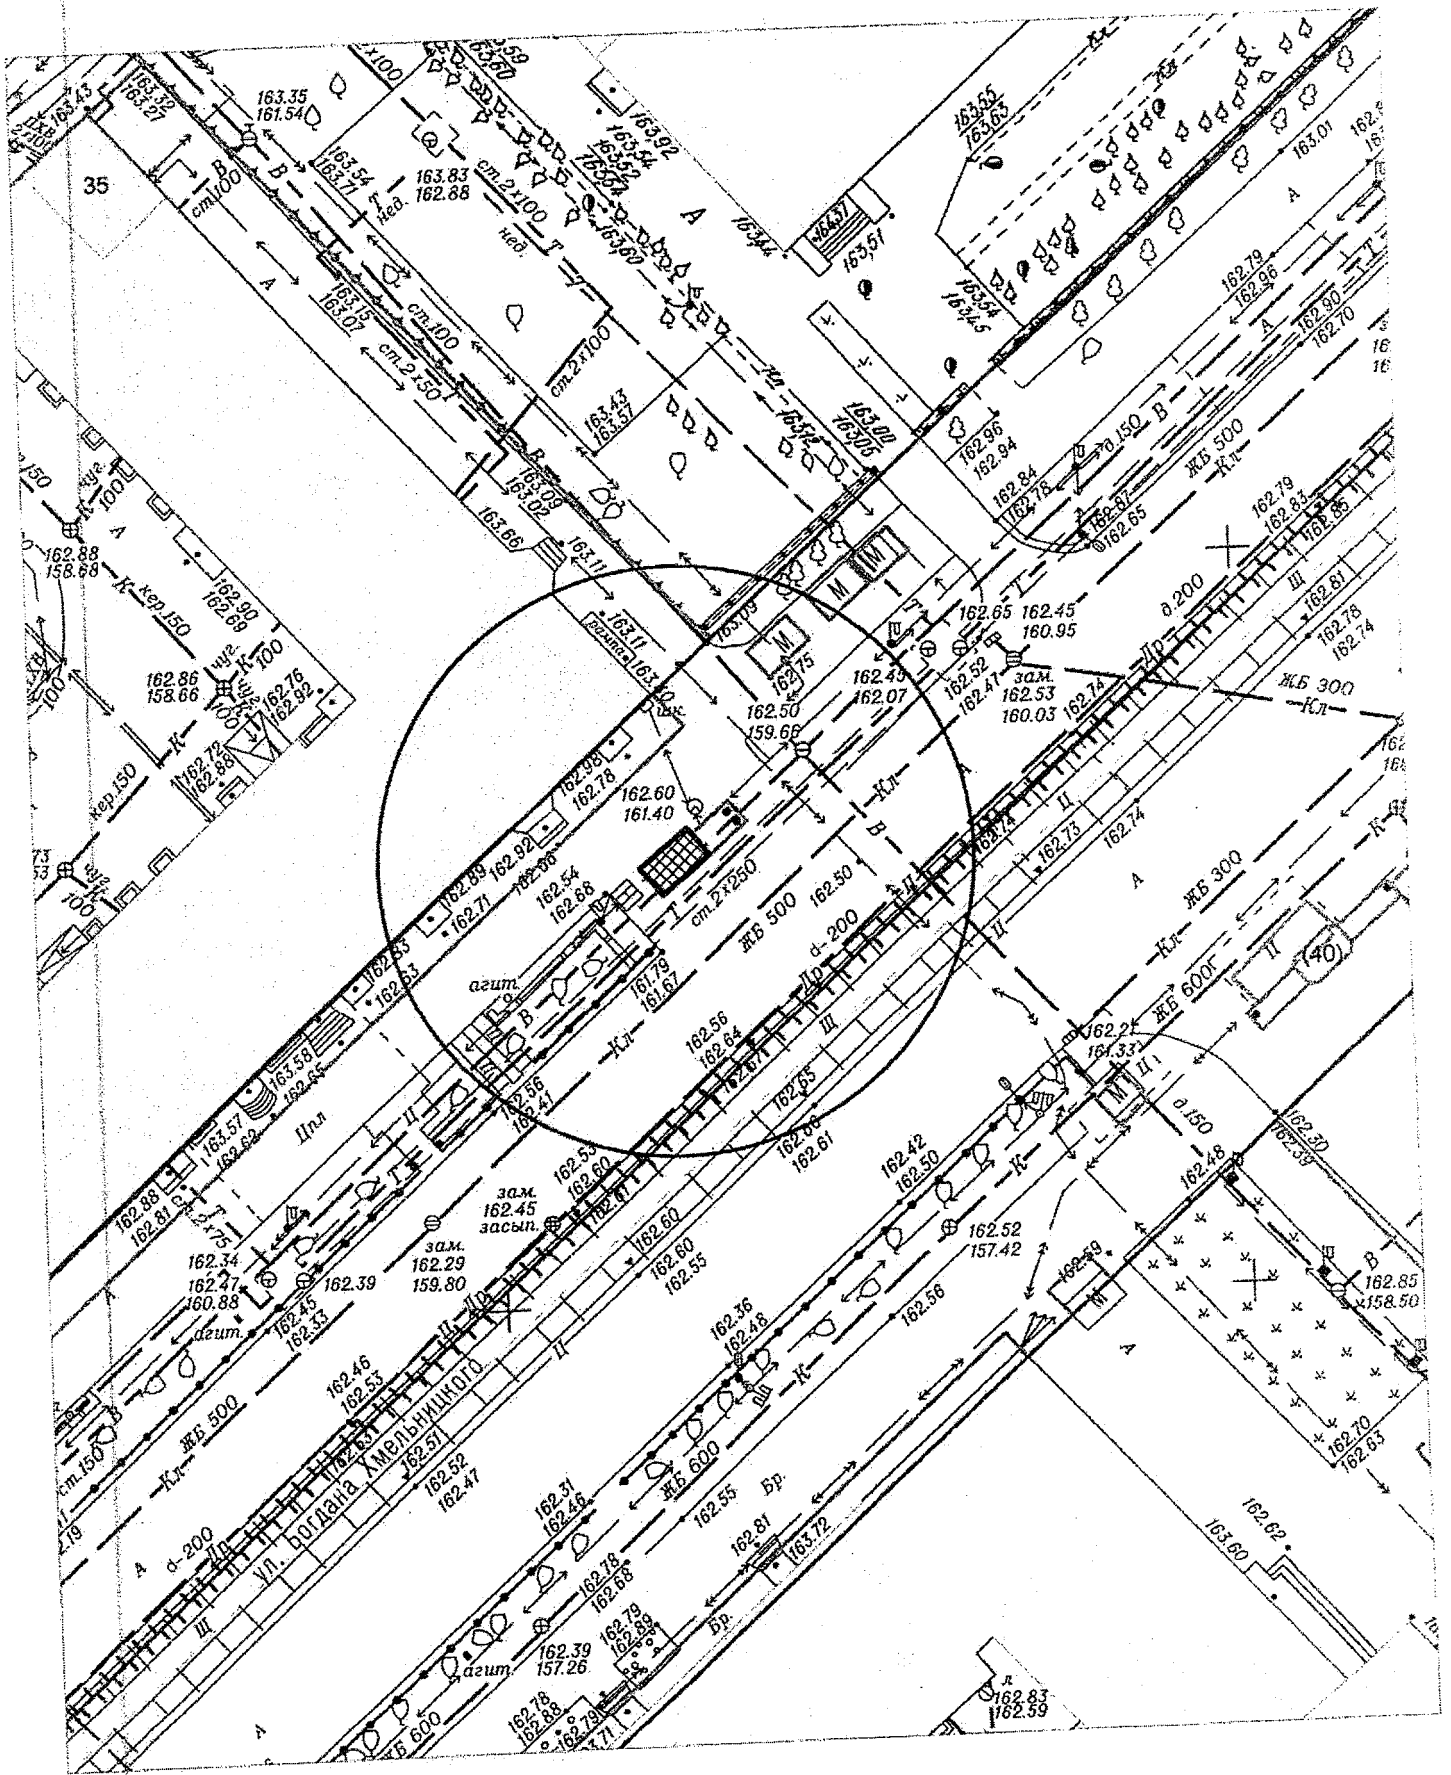

 - нестационарный объект - павильон




КАРТА-СХЕМА территории  
по адресному ориентиру: г. Новосибирск, ул. Малая МОПРа, (4)  
на топографическом плане М 1:500

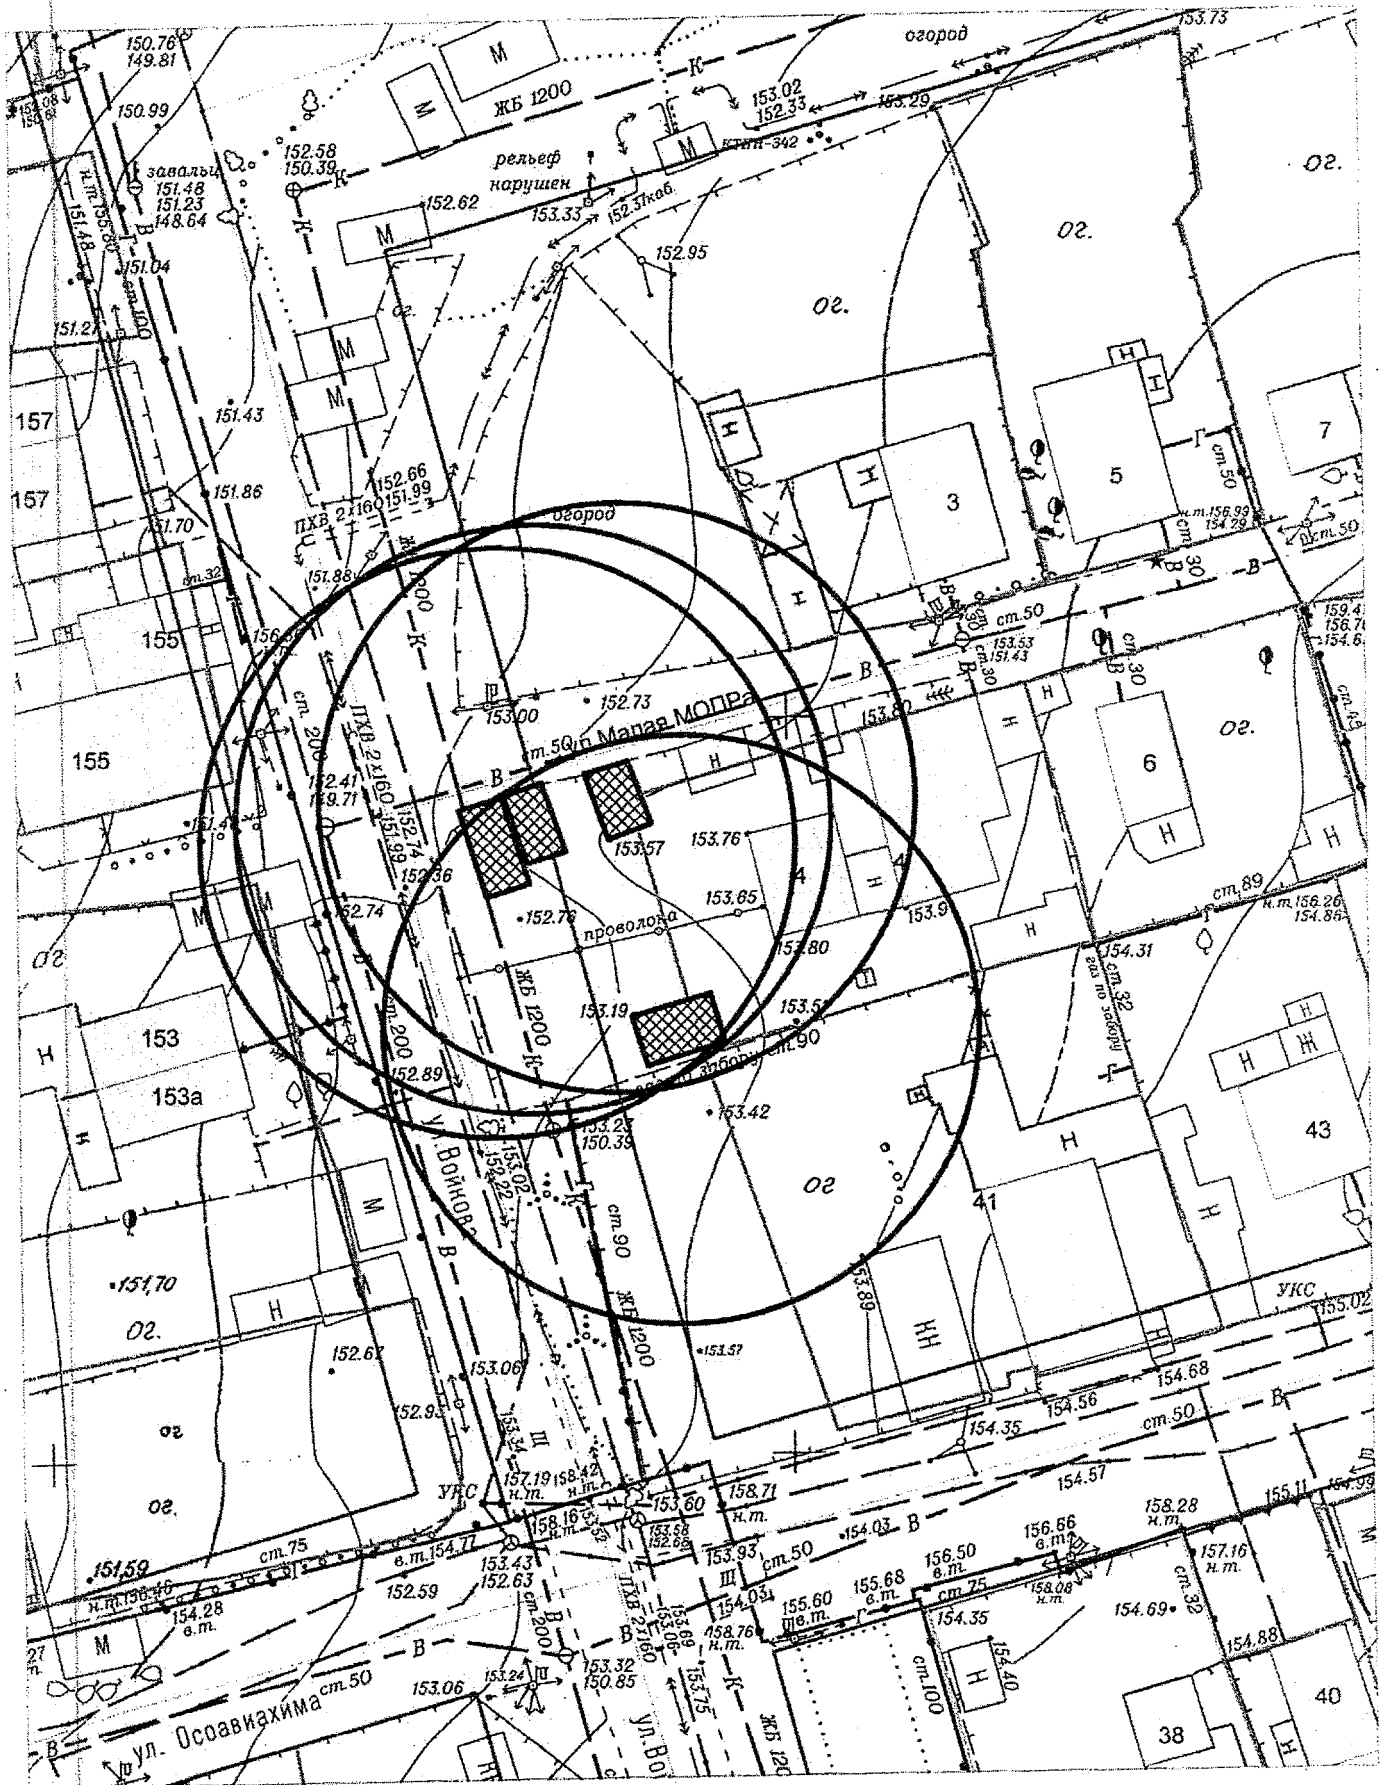

 - металлический гараж

КАРТА-СХЕМА территории  
по адресному ориентиру: г. Новосибирск, ул. Объединения, (54)  
на топографическом плане М 1:500

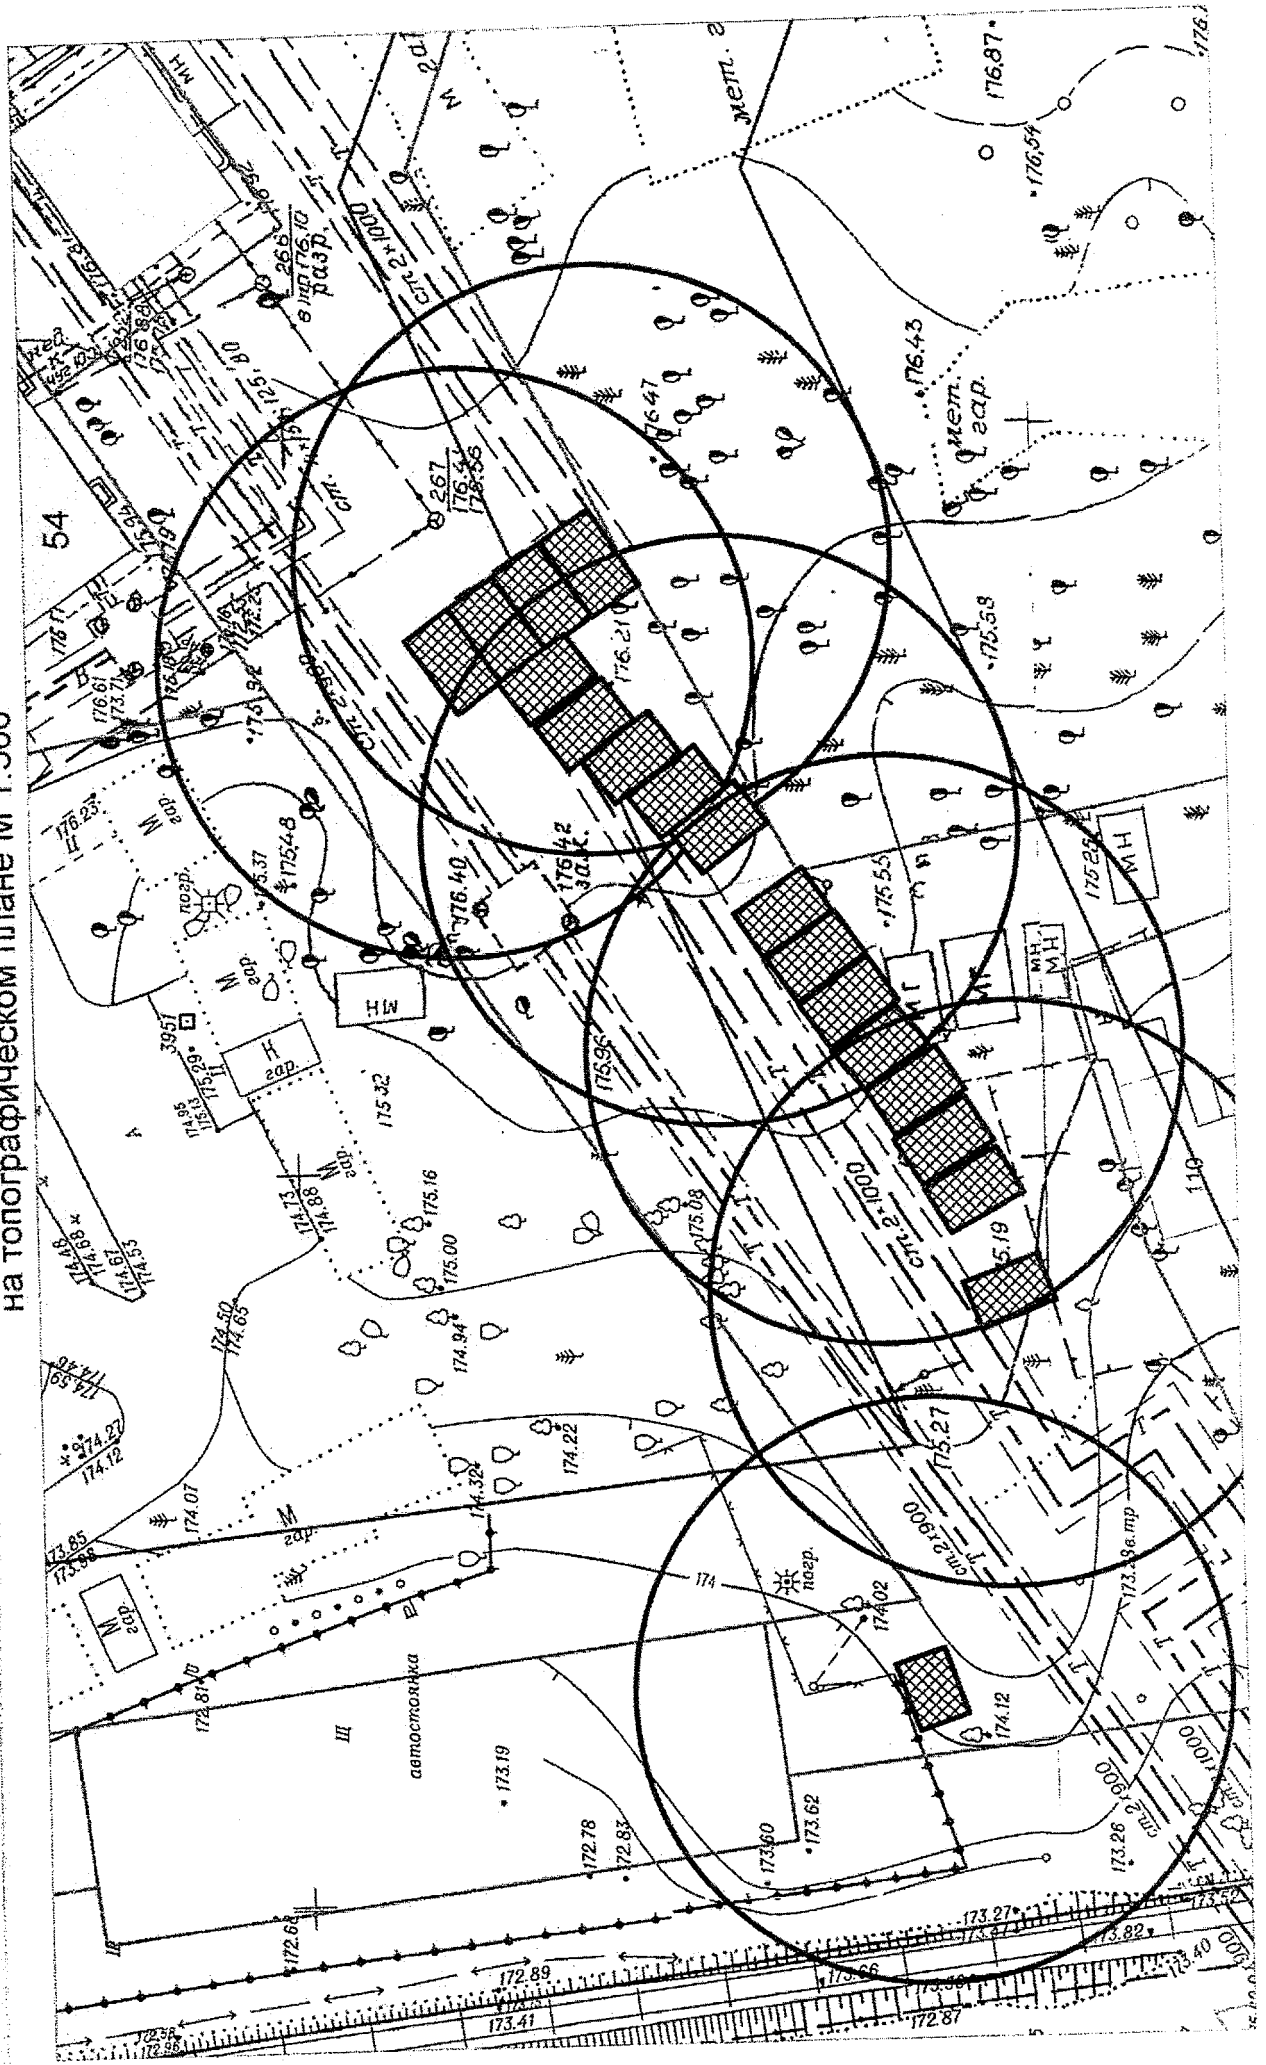

- металлический гараж



Схема территории по адресу: ул. 4-й Рабочий переулок, (12)  
в масштабе 1:500

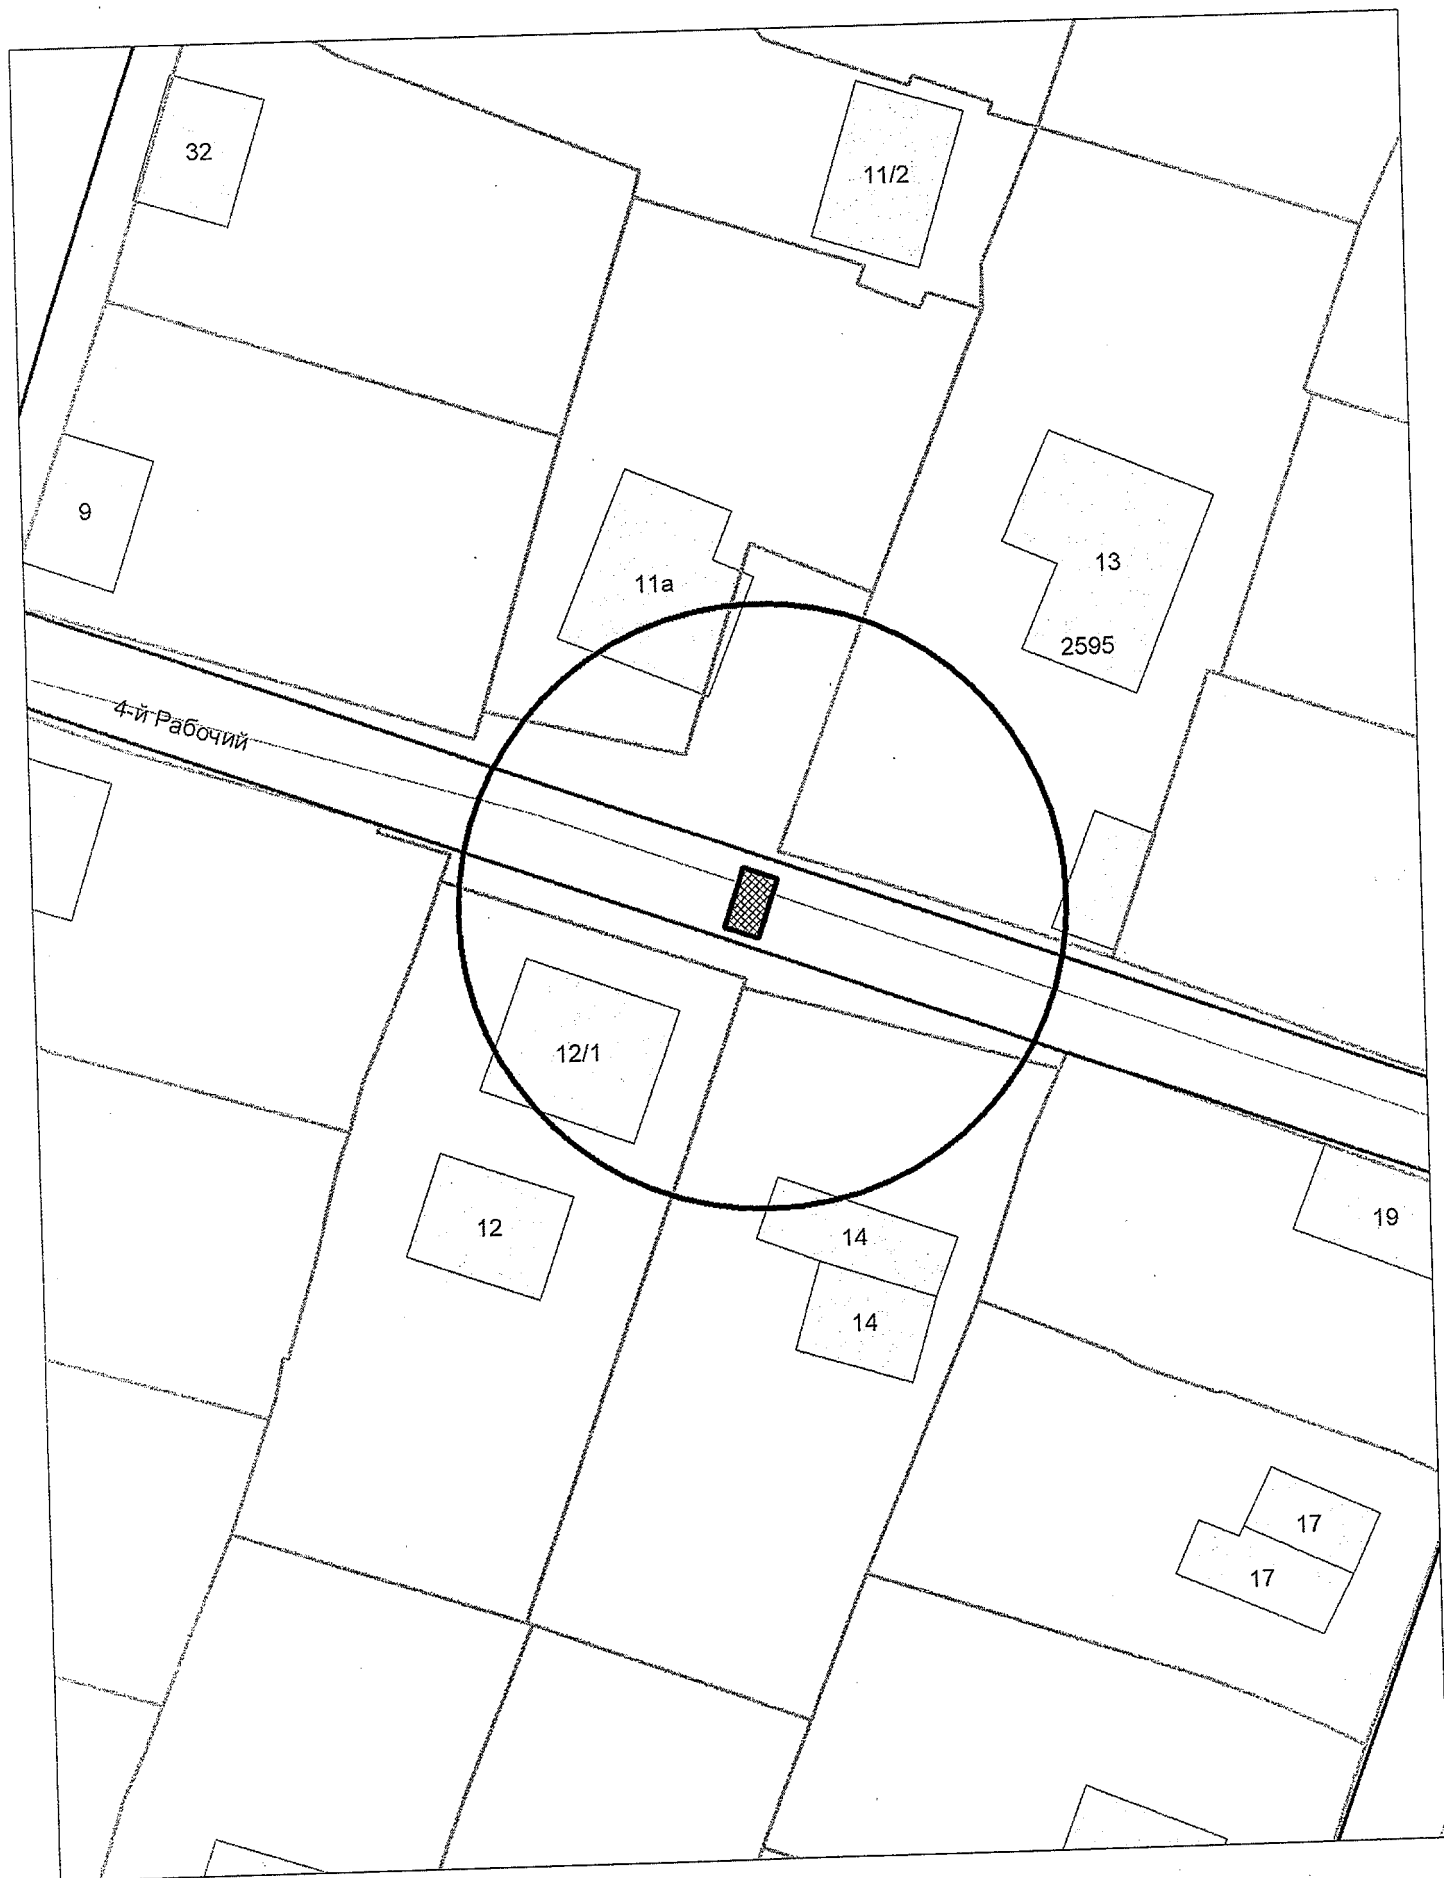


Схема территории по адресу: ул. Дениса Давыдова, (11)  
в масштабе 1:500

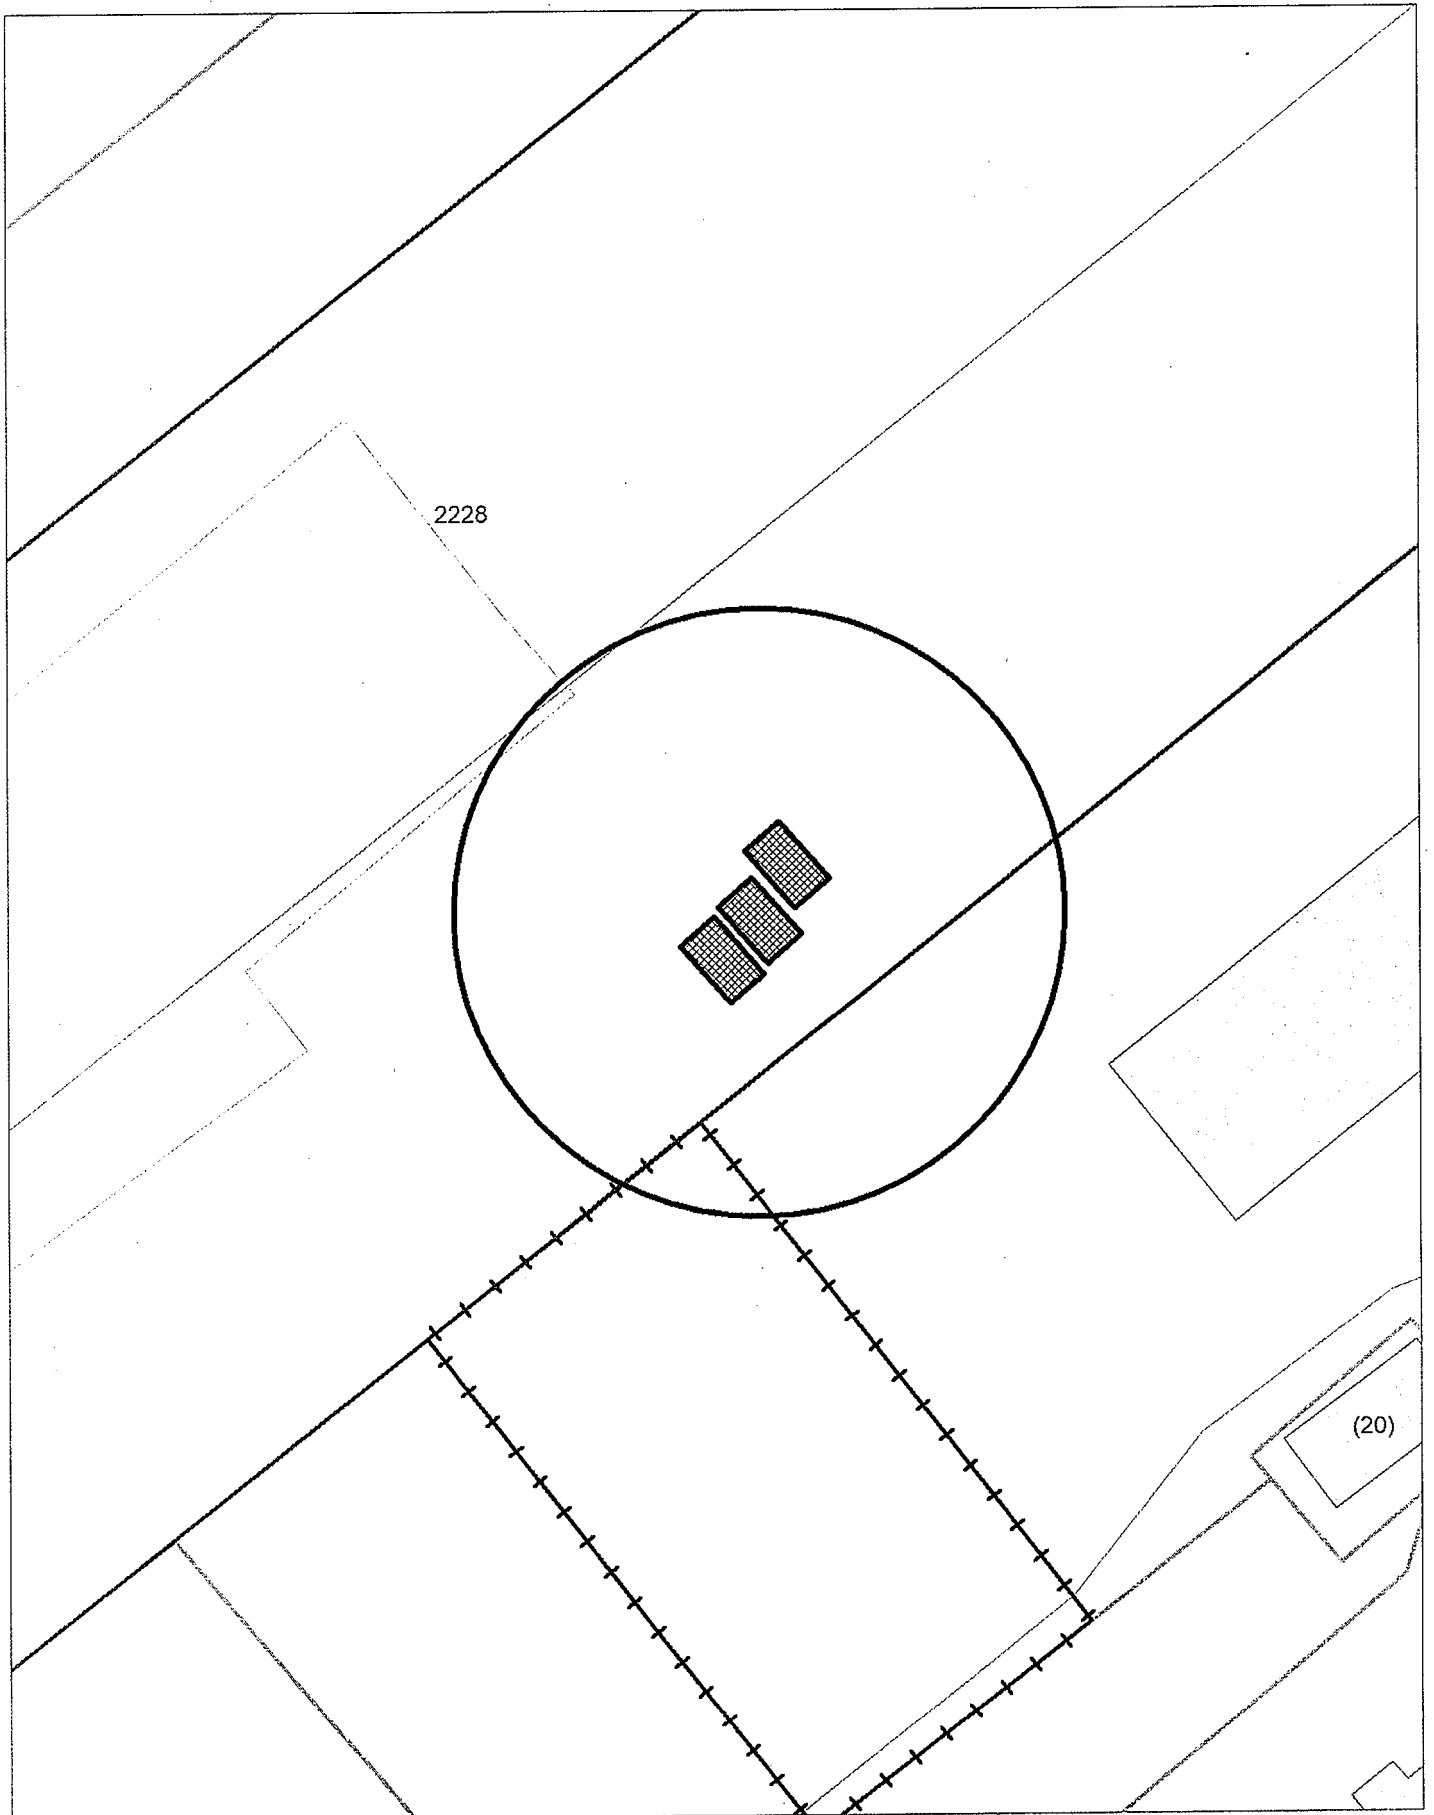


Схема территории по адресу: ул. Дениса Давыдова, (11)  
в масштабе 1:500

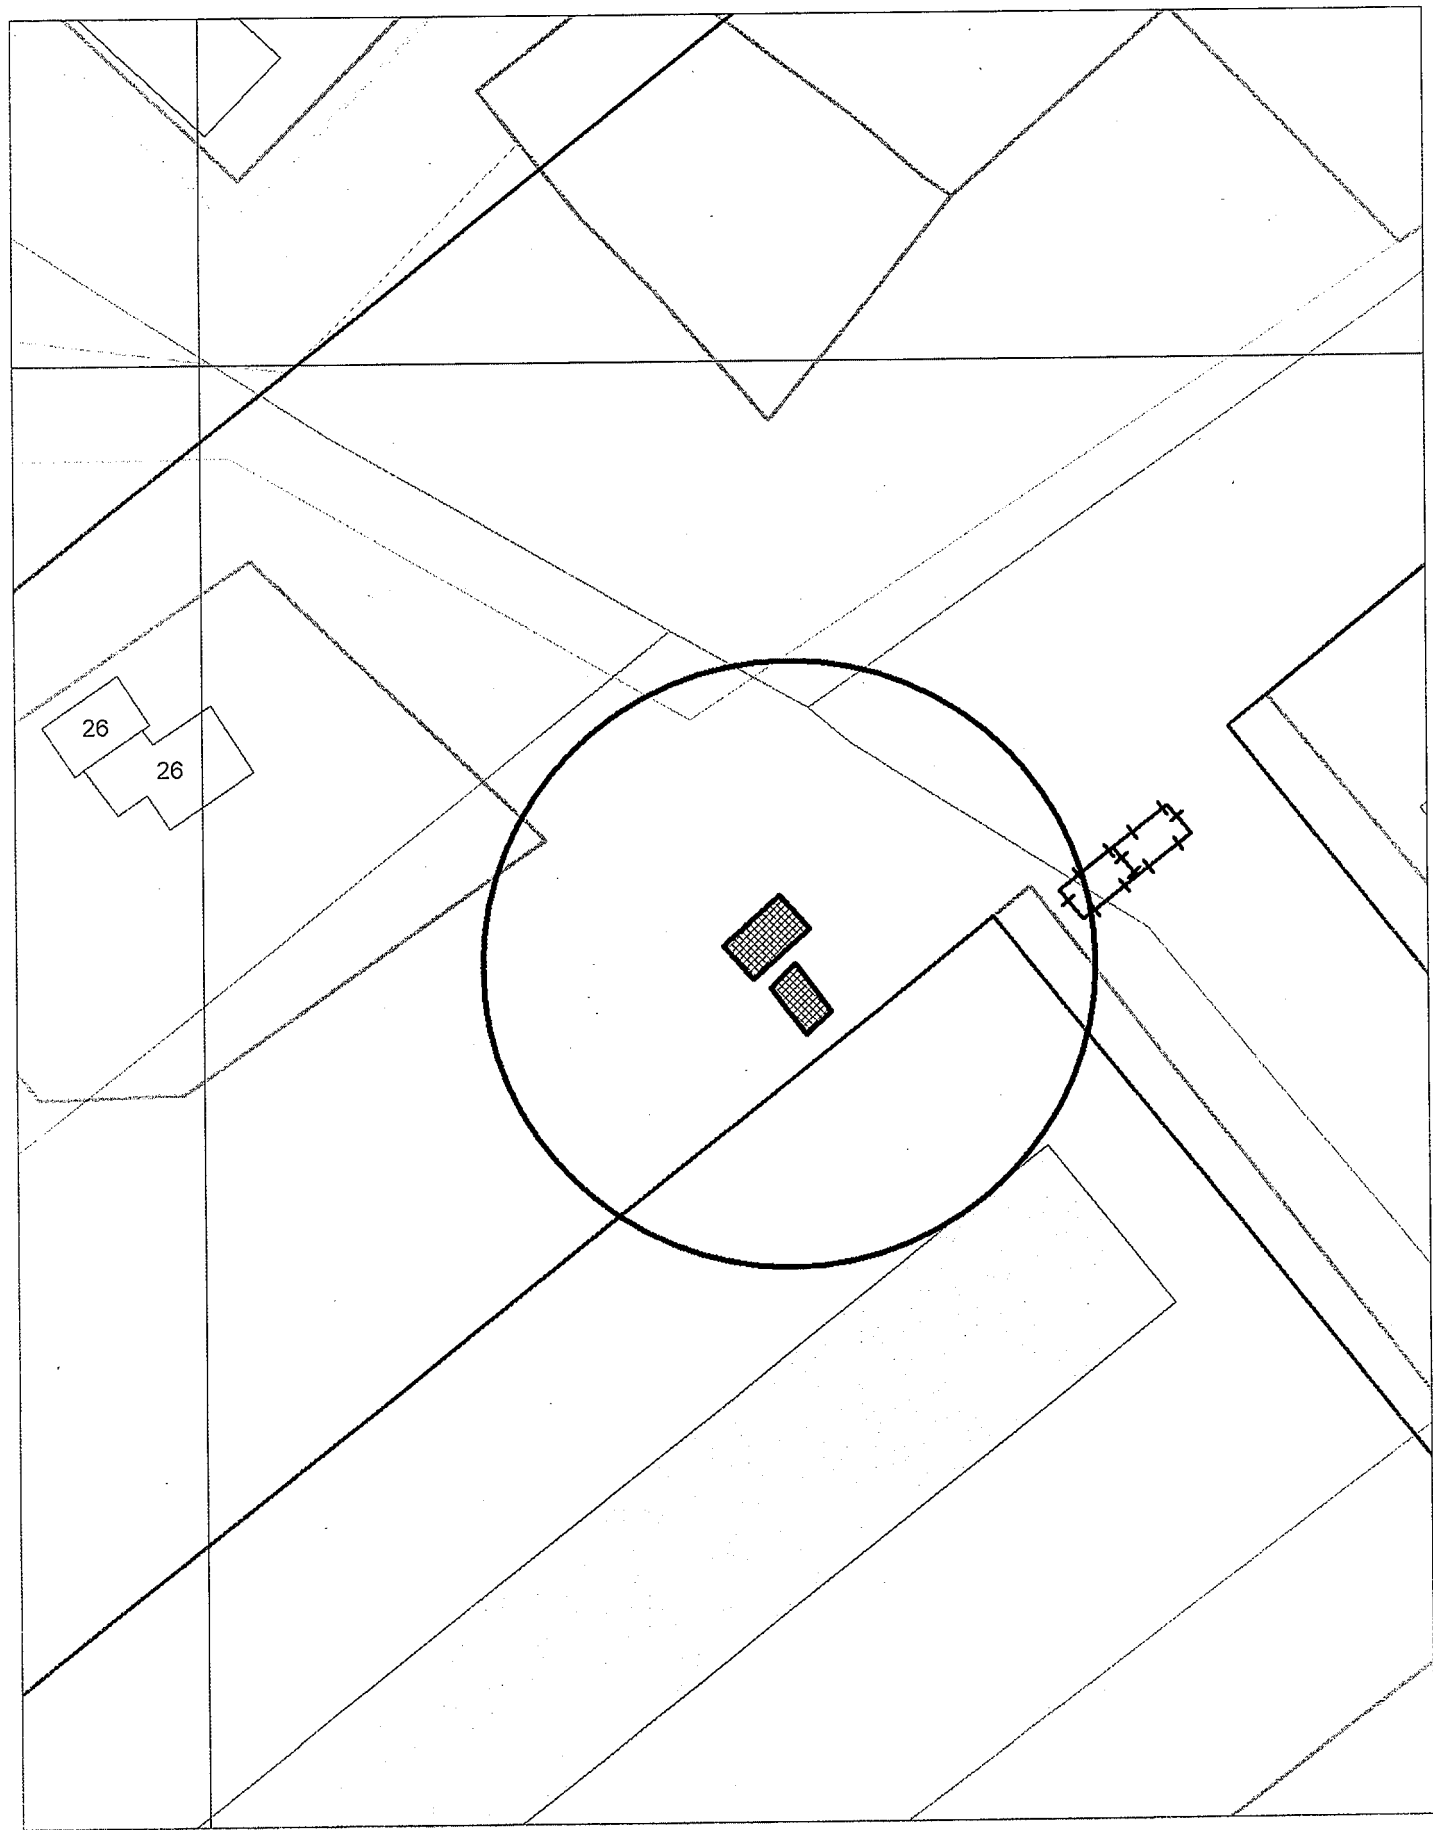


Схема территории по адресу: ул. Дениса Давыдова, (11)  
в масштабе 1:500

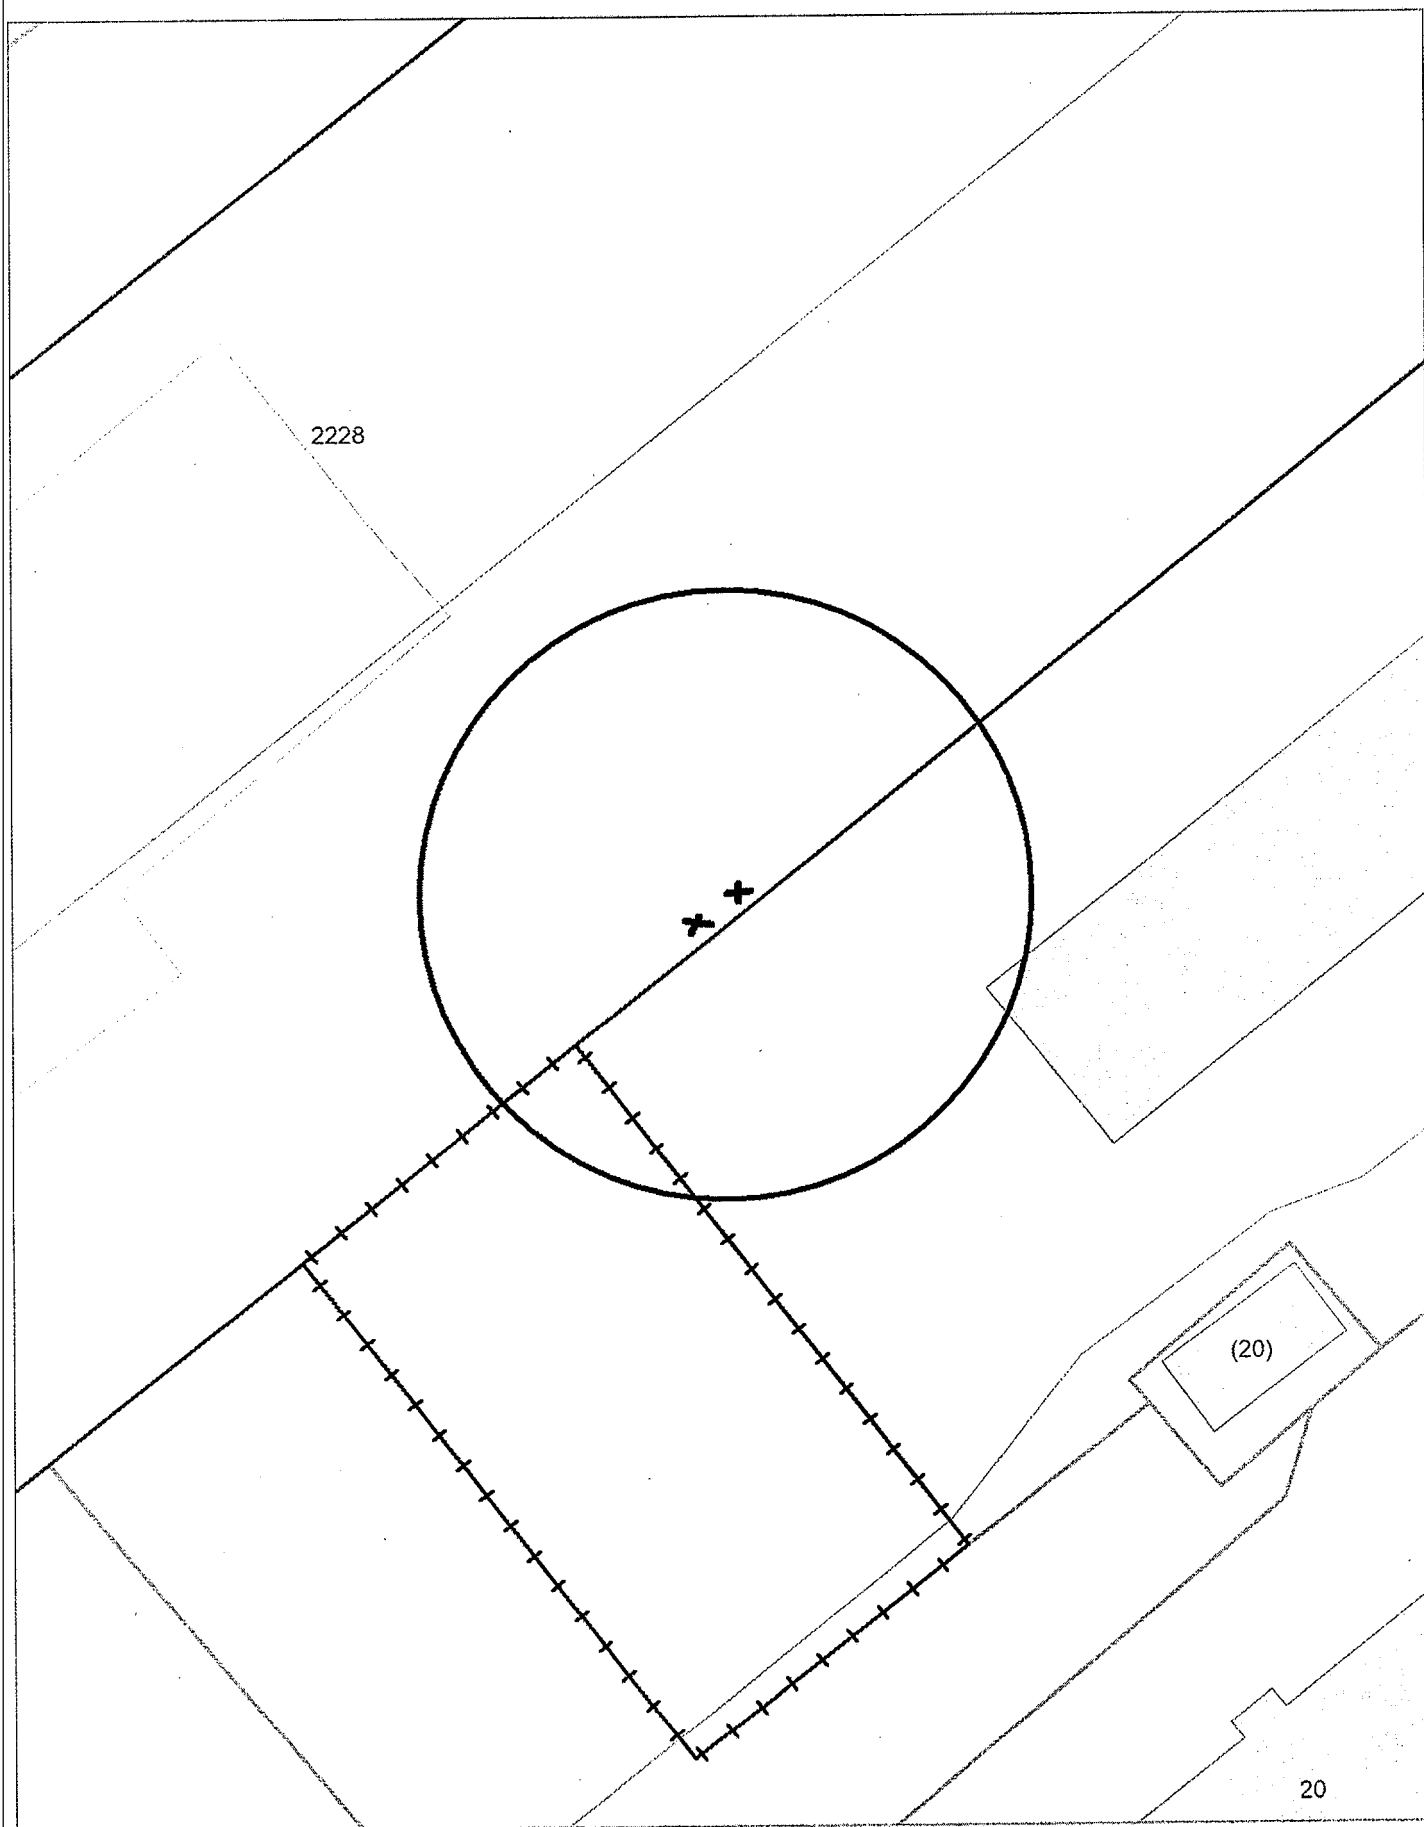


Схема территории по адресу: ул. Приисковая, 44  
в масштабе 1:700


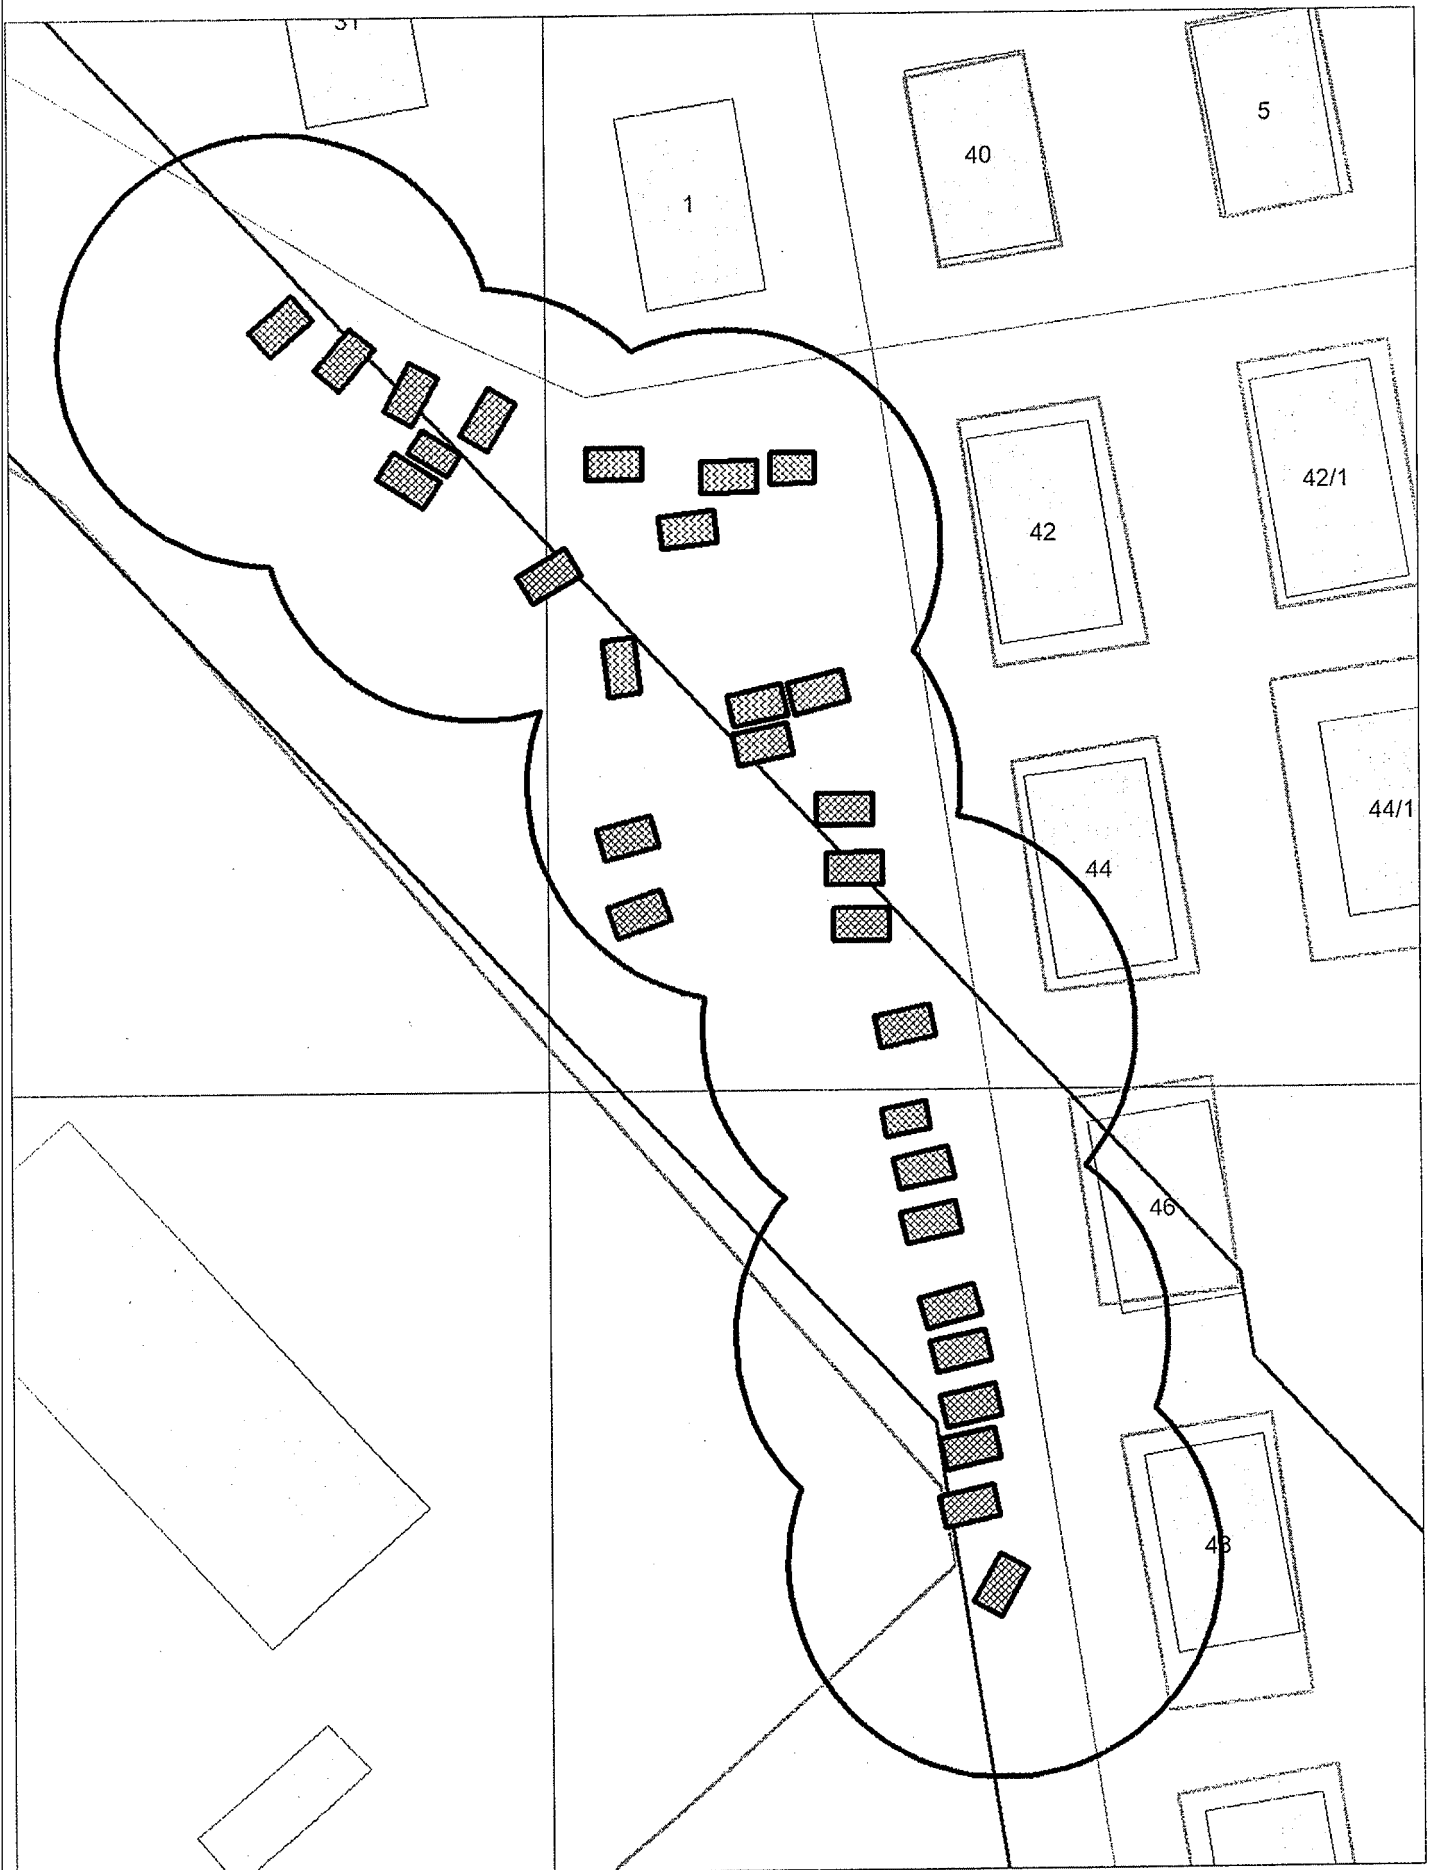


Схема территории по адресу: ул. Приисковая, 44  
в масштабе 1:700




Карта-схема территории к акту о выявлении  
самовольного нестационарного объекта от 05.08.2024  
по адресному ориентиру: ул. Троллейная, (38)

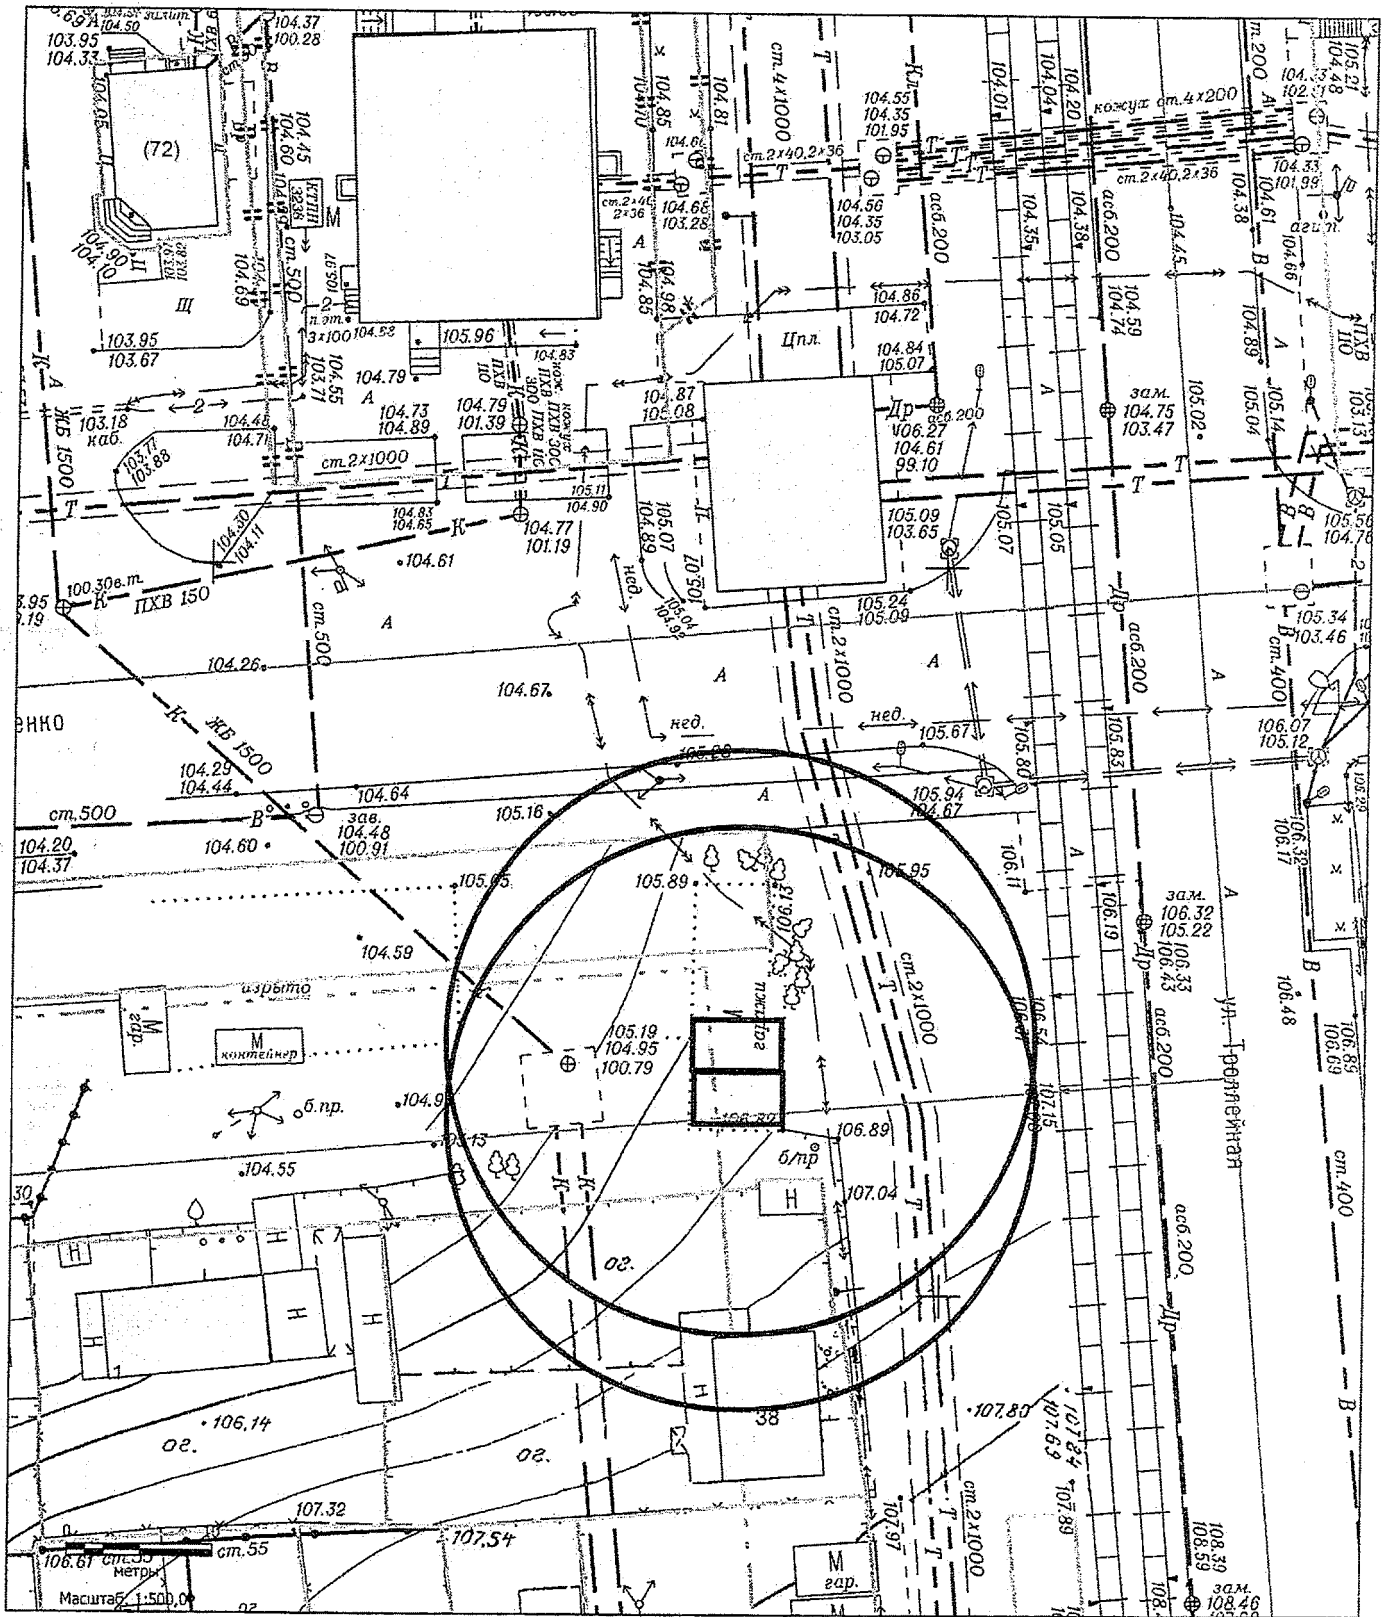

Масштаб 1:500


Карта-схема территории к акту о выявлении  
самовольного нестационарного объекта от 05.08.2024  
по адресному ориентиру: ул. Троллейная, (38)

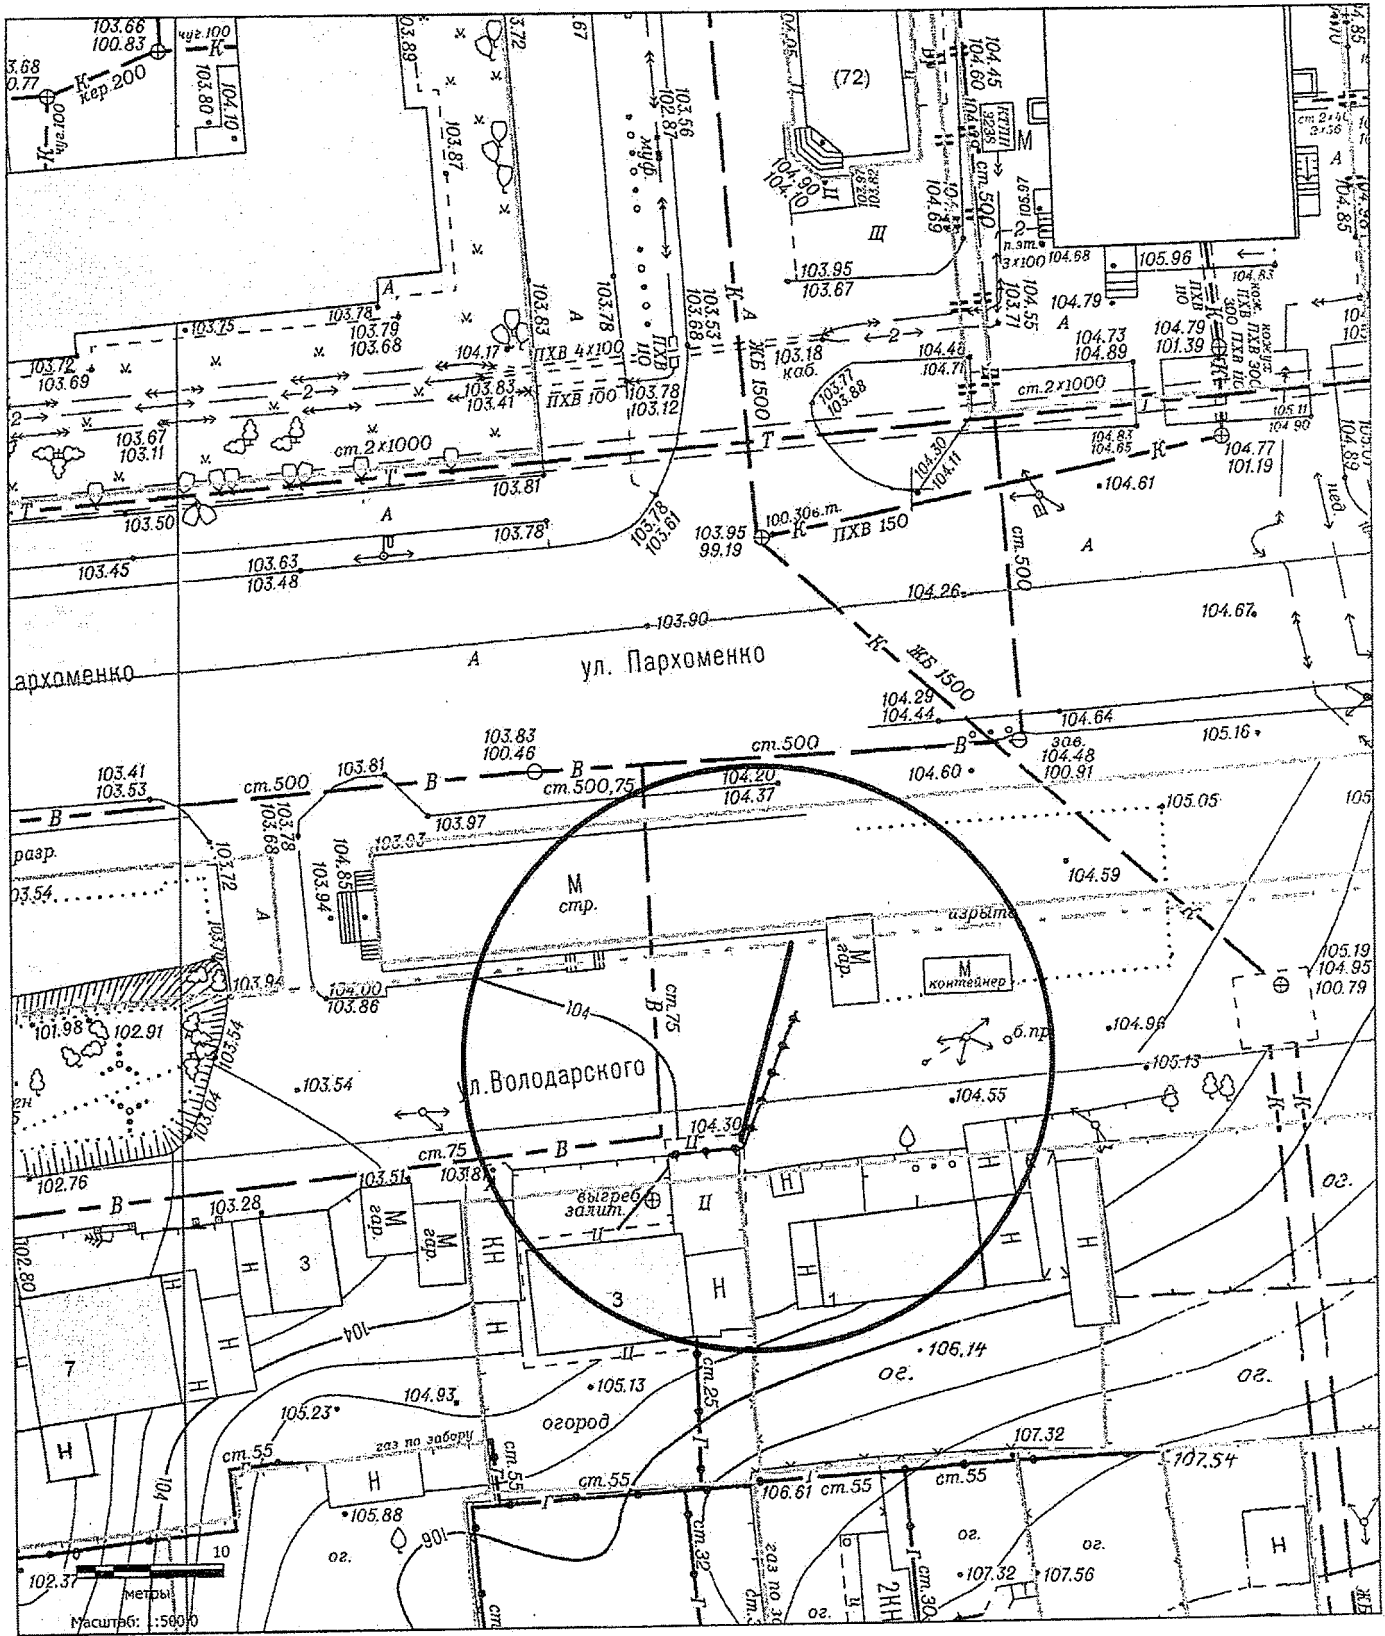

Масштаб 1:500




Карта-схема территории к акту о выявлении  
самовольного нестационарного объекта от 05.08.2024  
по адресному ориентиру: ул. Троллейная, (38)

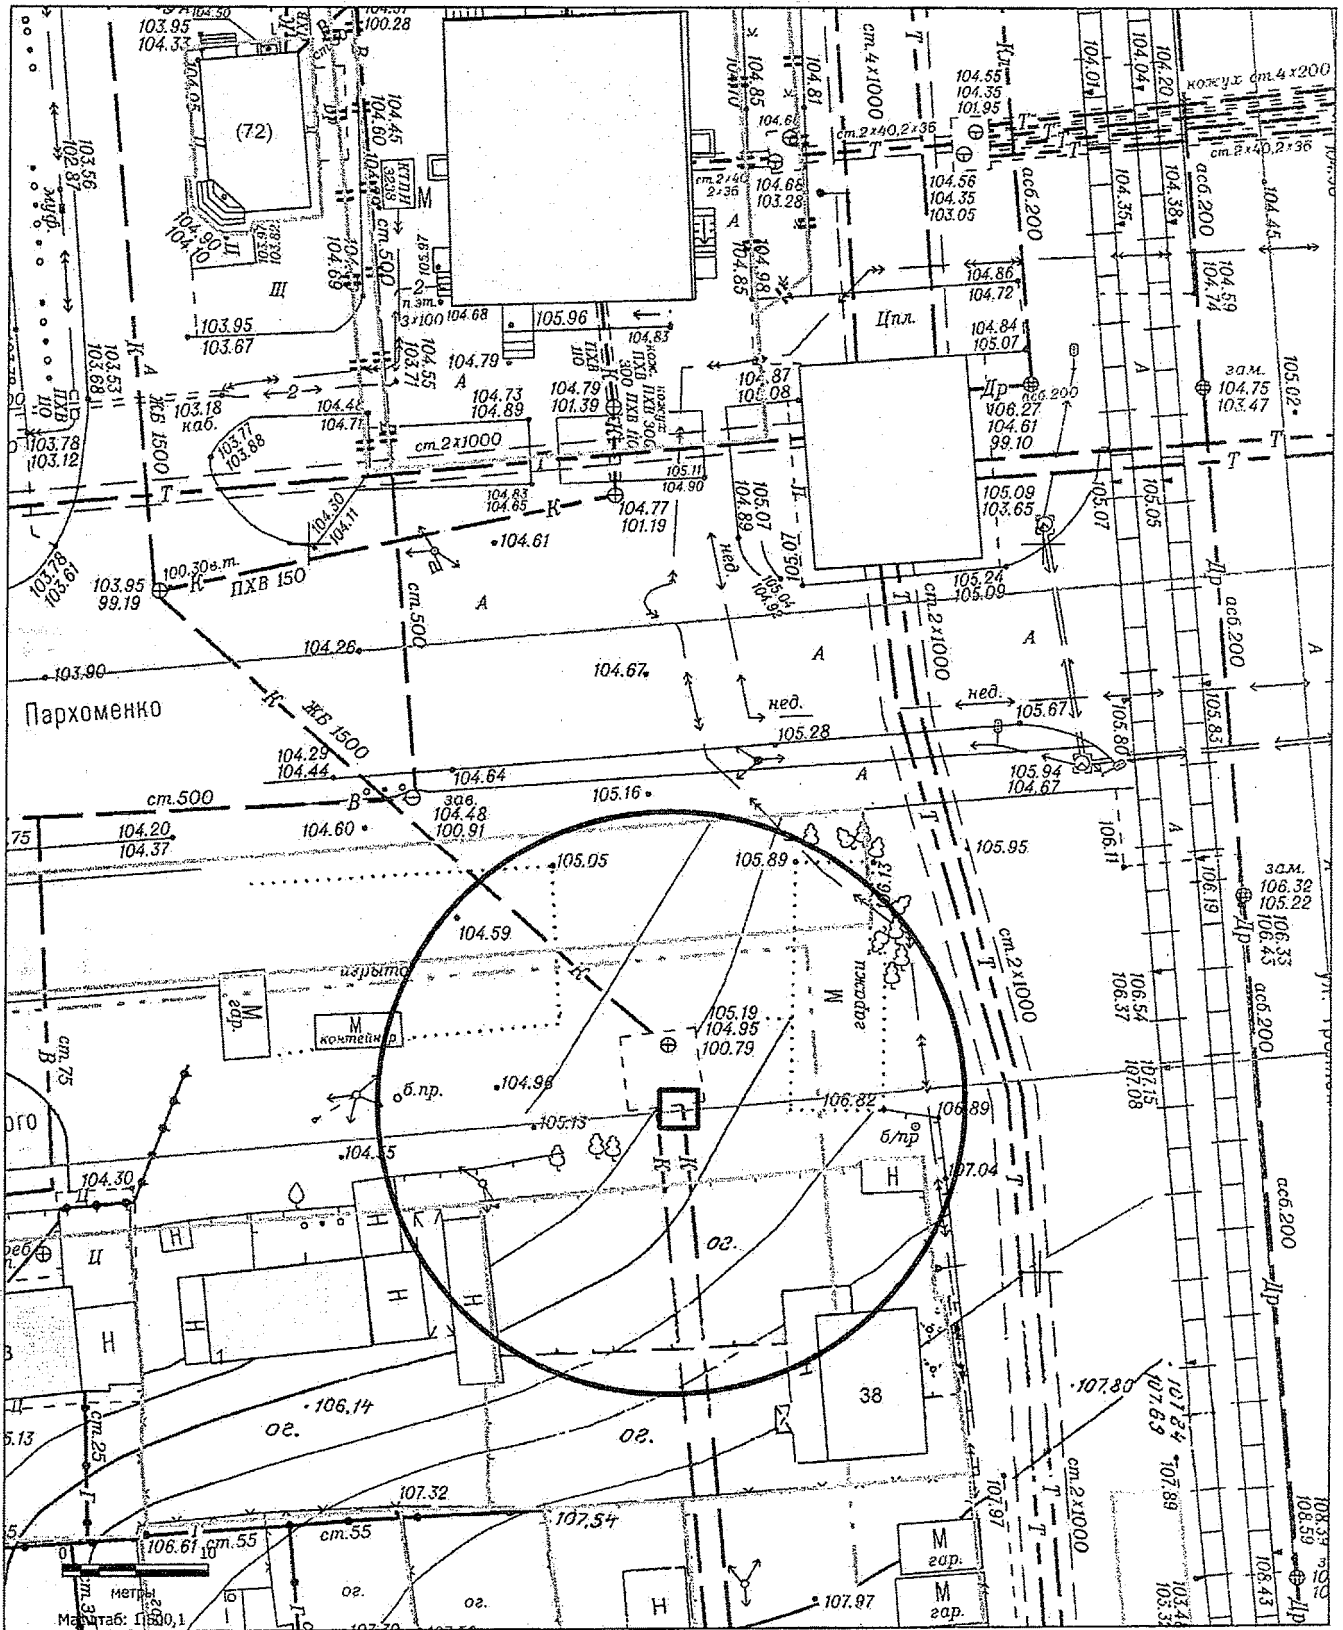

Масштаб 1:500




Карта-схема территории к акту о выявлении  
самовольного нестационарного объекта от 05.08.2024  
по адресному ориентиру: ул. Пархоменко, (86/2)

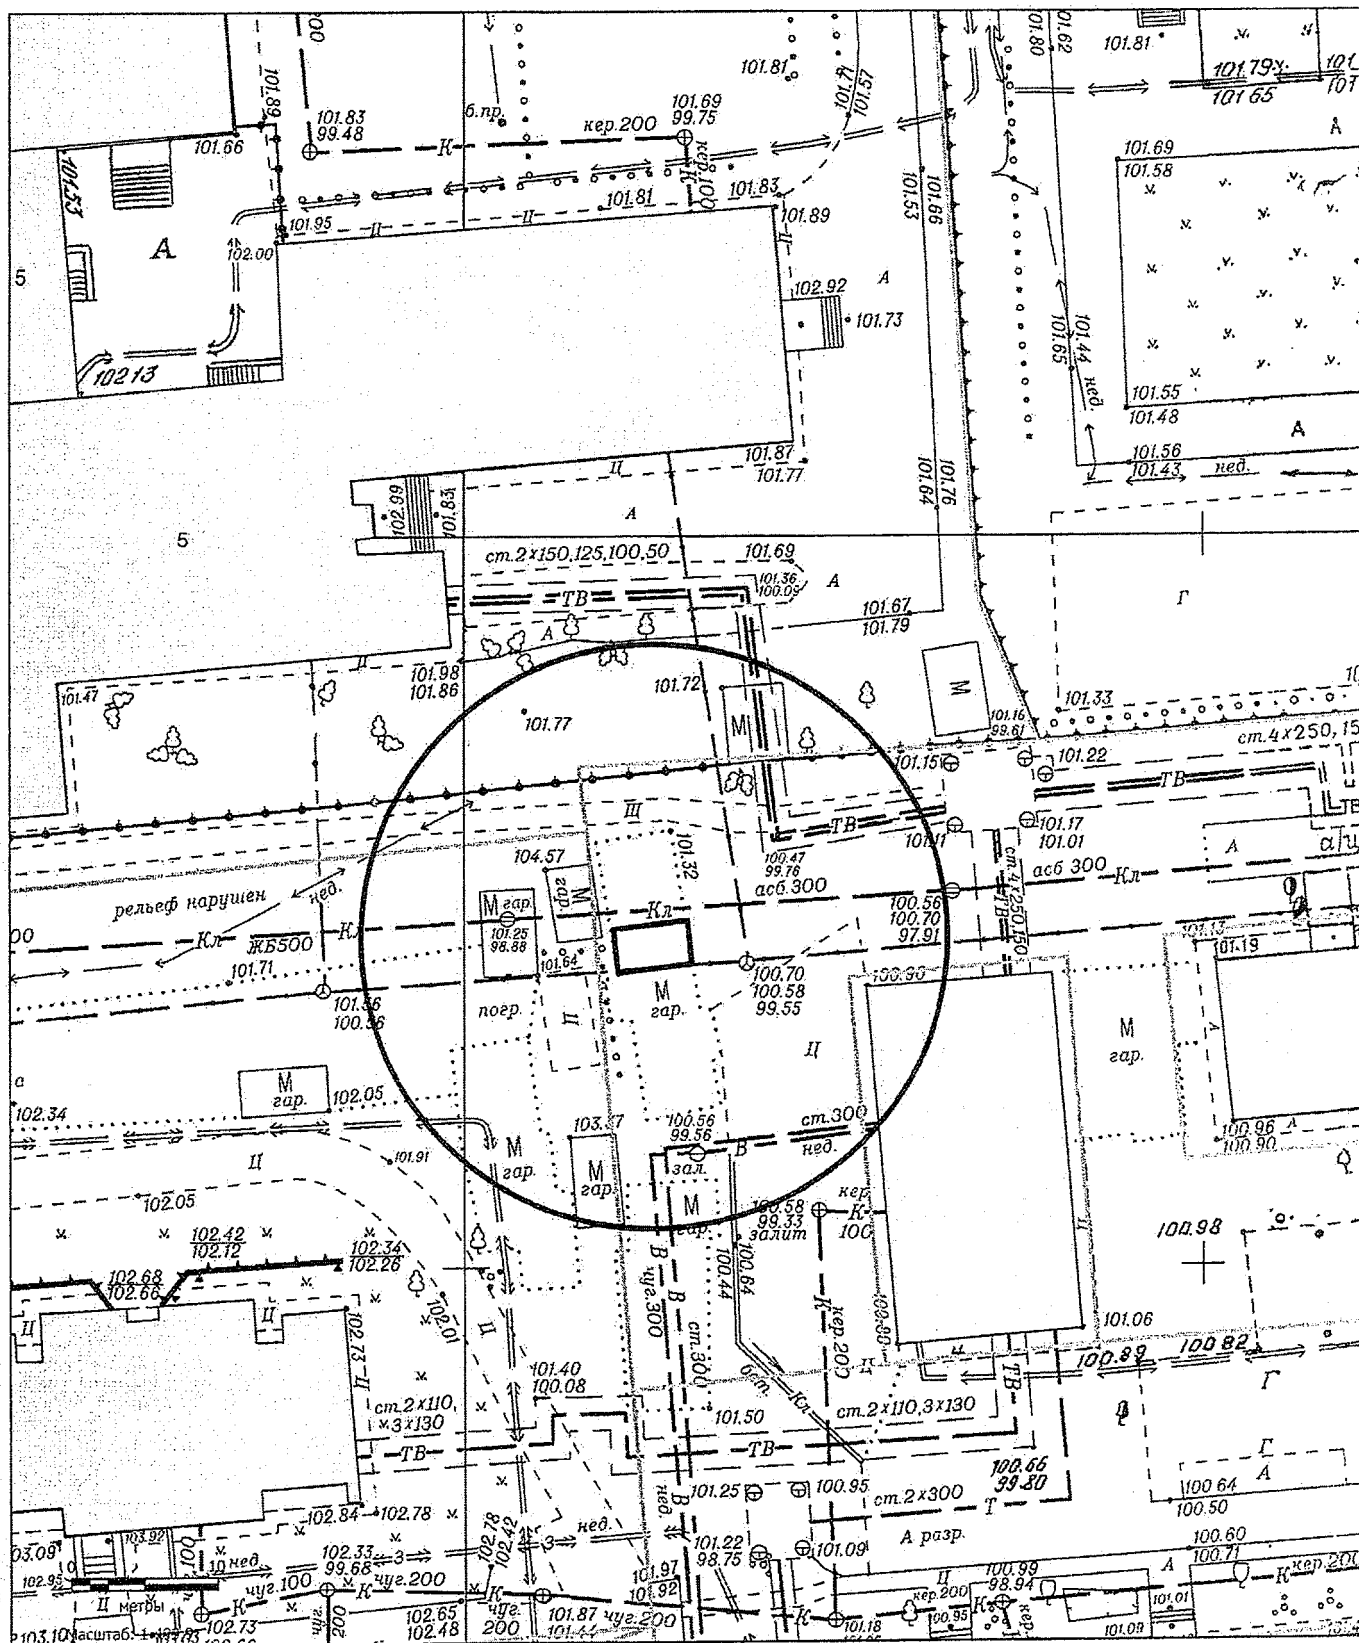

Масштаб 1:500

Карта-схема территории к акту о выявлении  
самовольного нестационарного объекта от 05.08.2024  
по адресному ориентиру: ул. Троллейная, (38)

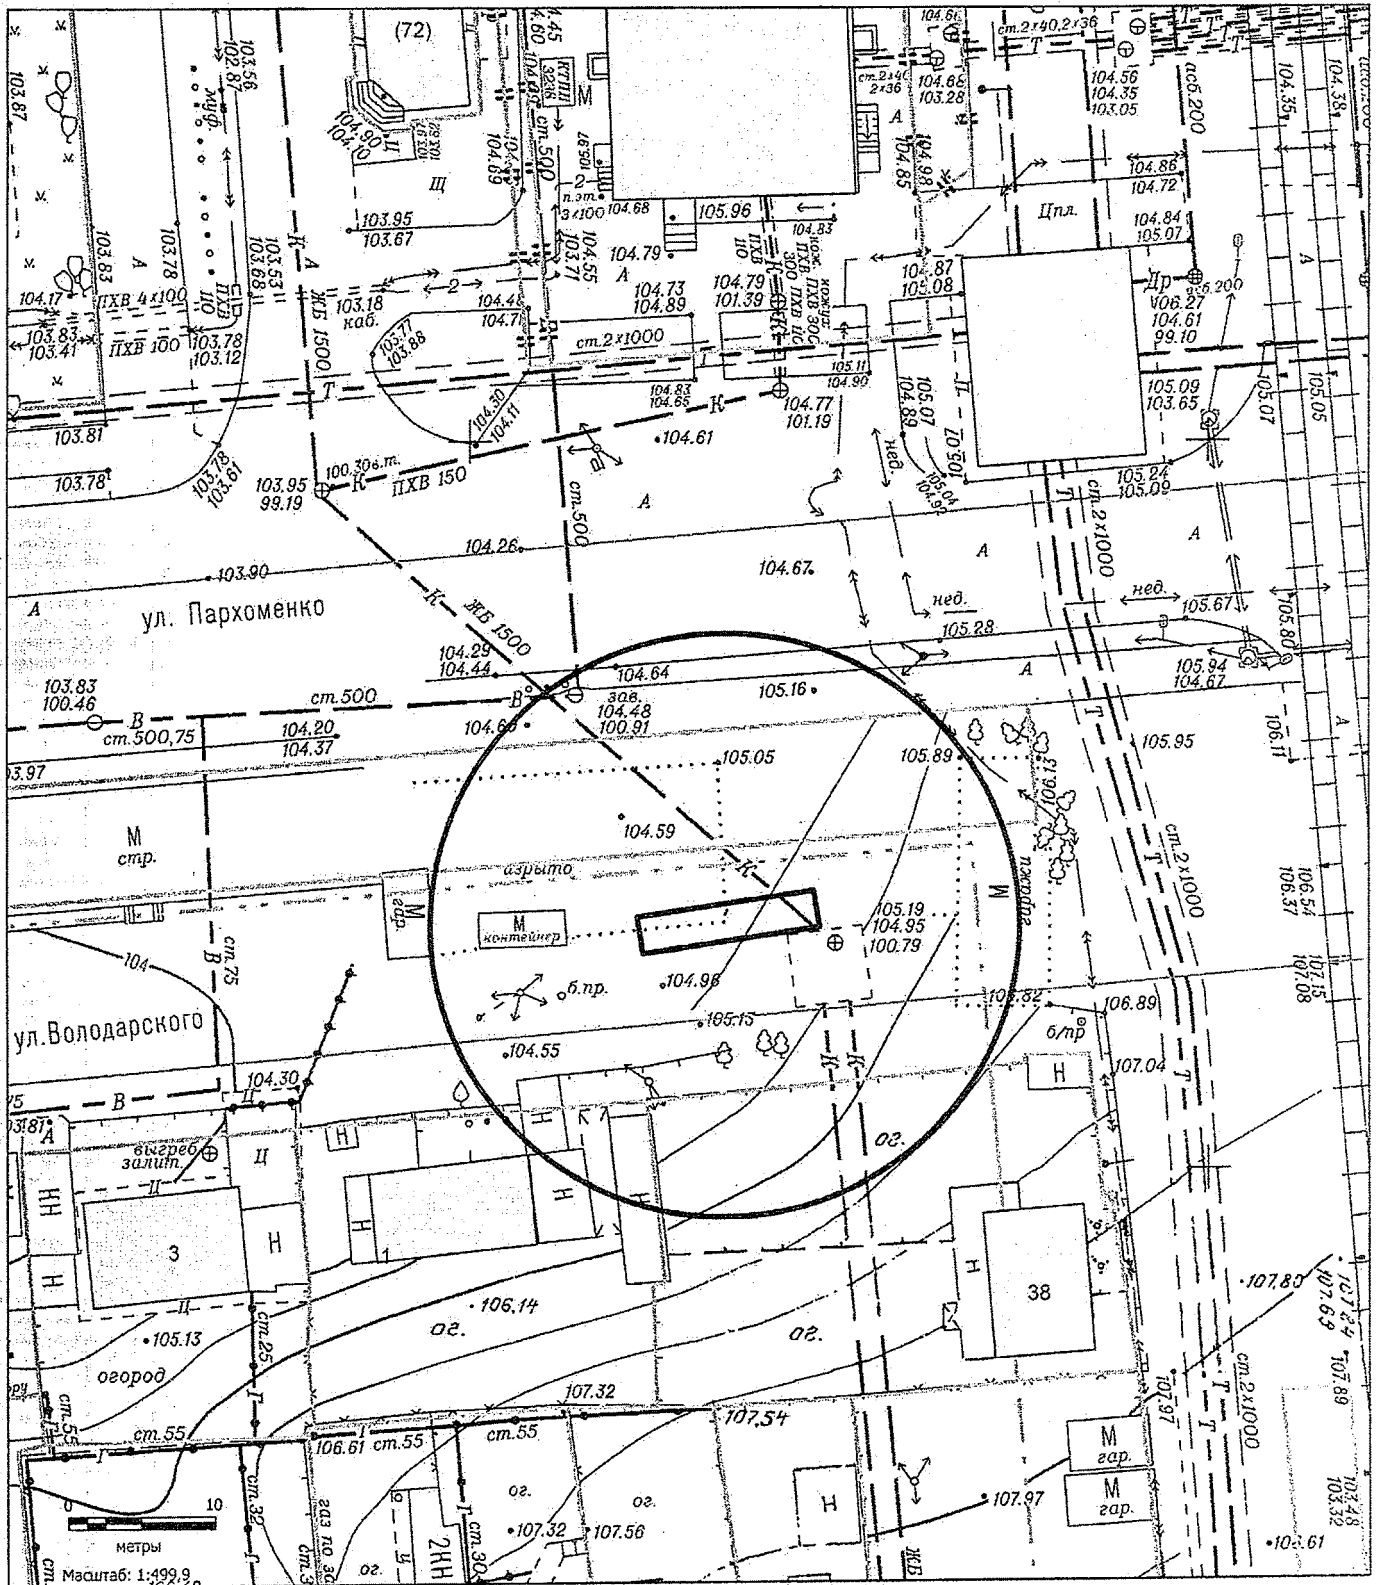

Масштаб 1:500