



- металлические ворота

Карта – схема территории №
 по адресному ориентиру: ул. Вознесенская, (8/1)
 на топографическом плане М 1:500

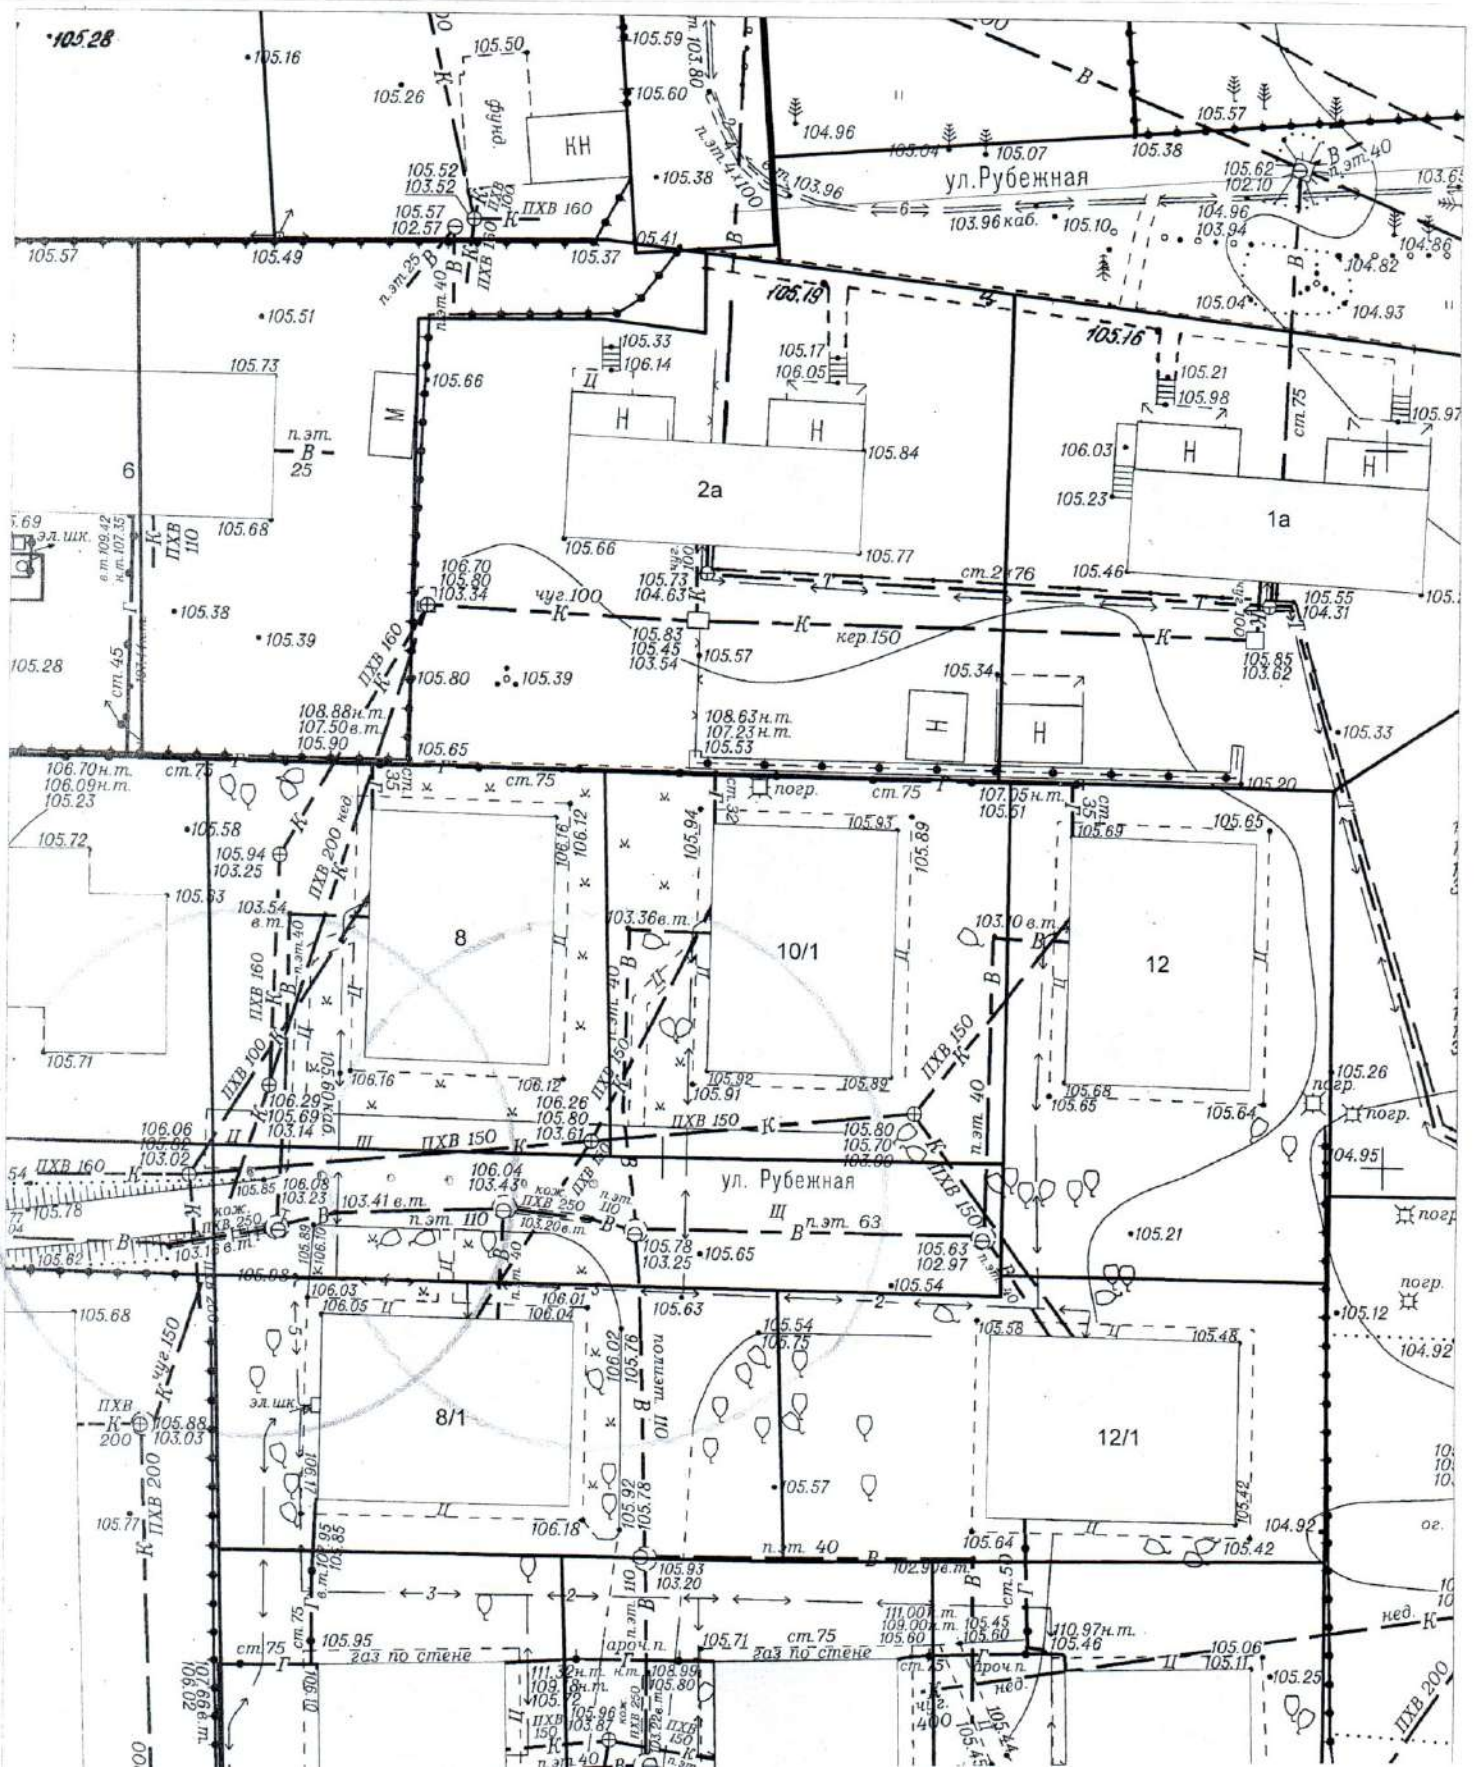


Карта-схема территории
по адресному ориентиру ул. Якушева, 33/1
на топографическом плане М 1:500

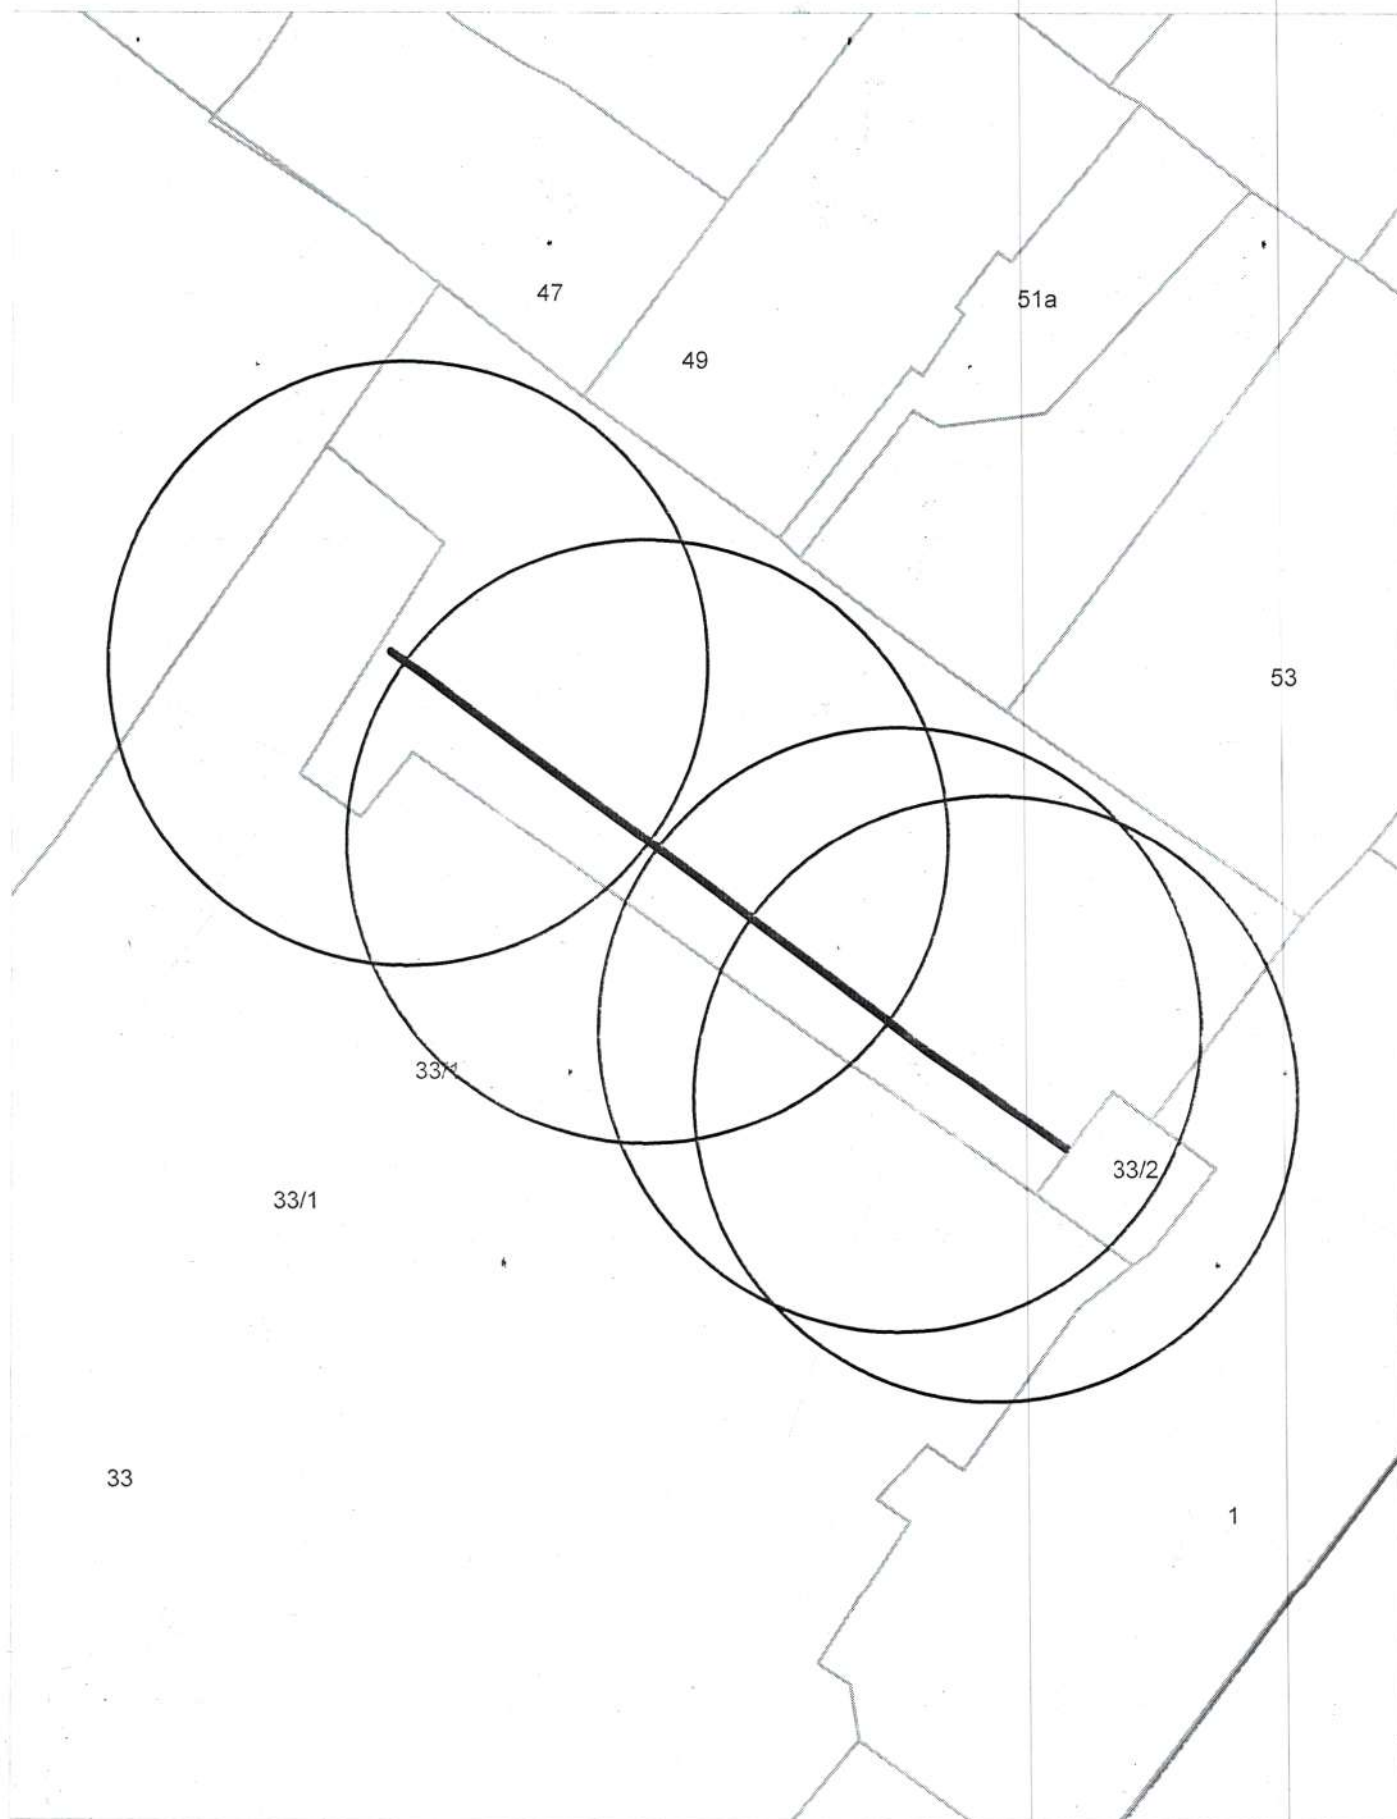


Карта-схема территории
по адресному ориентиру ул. Якушева, 21
на топографическом плане М 1:500



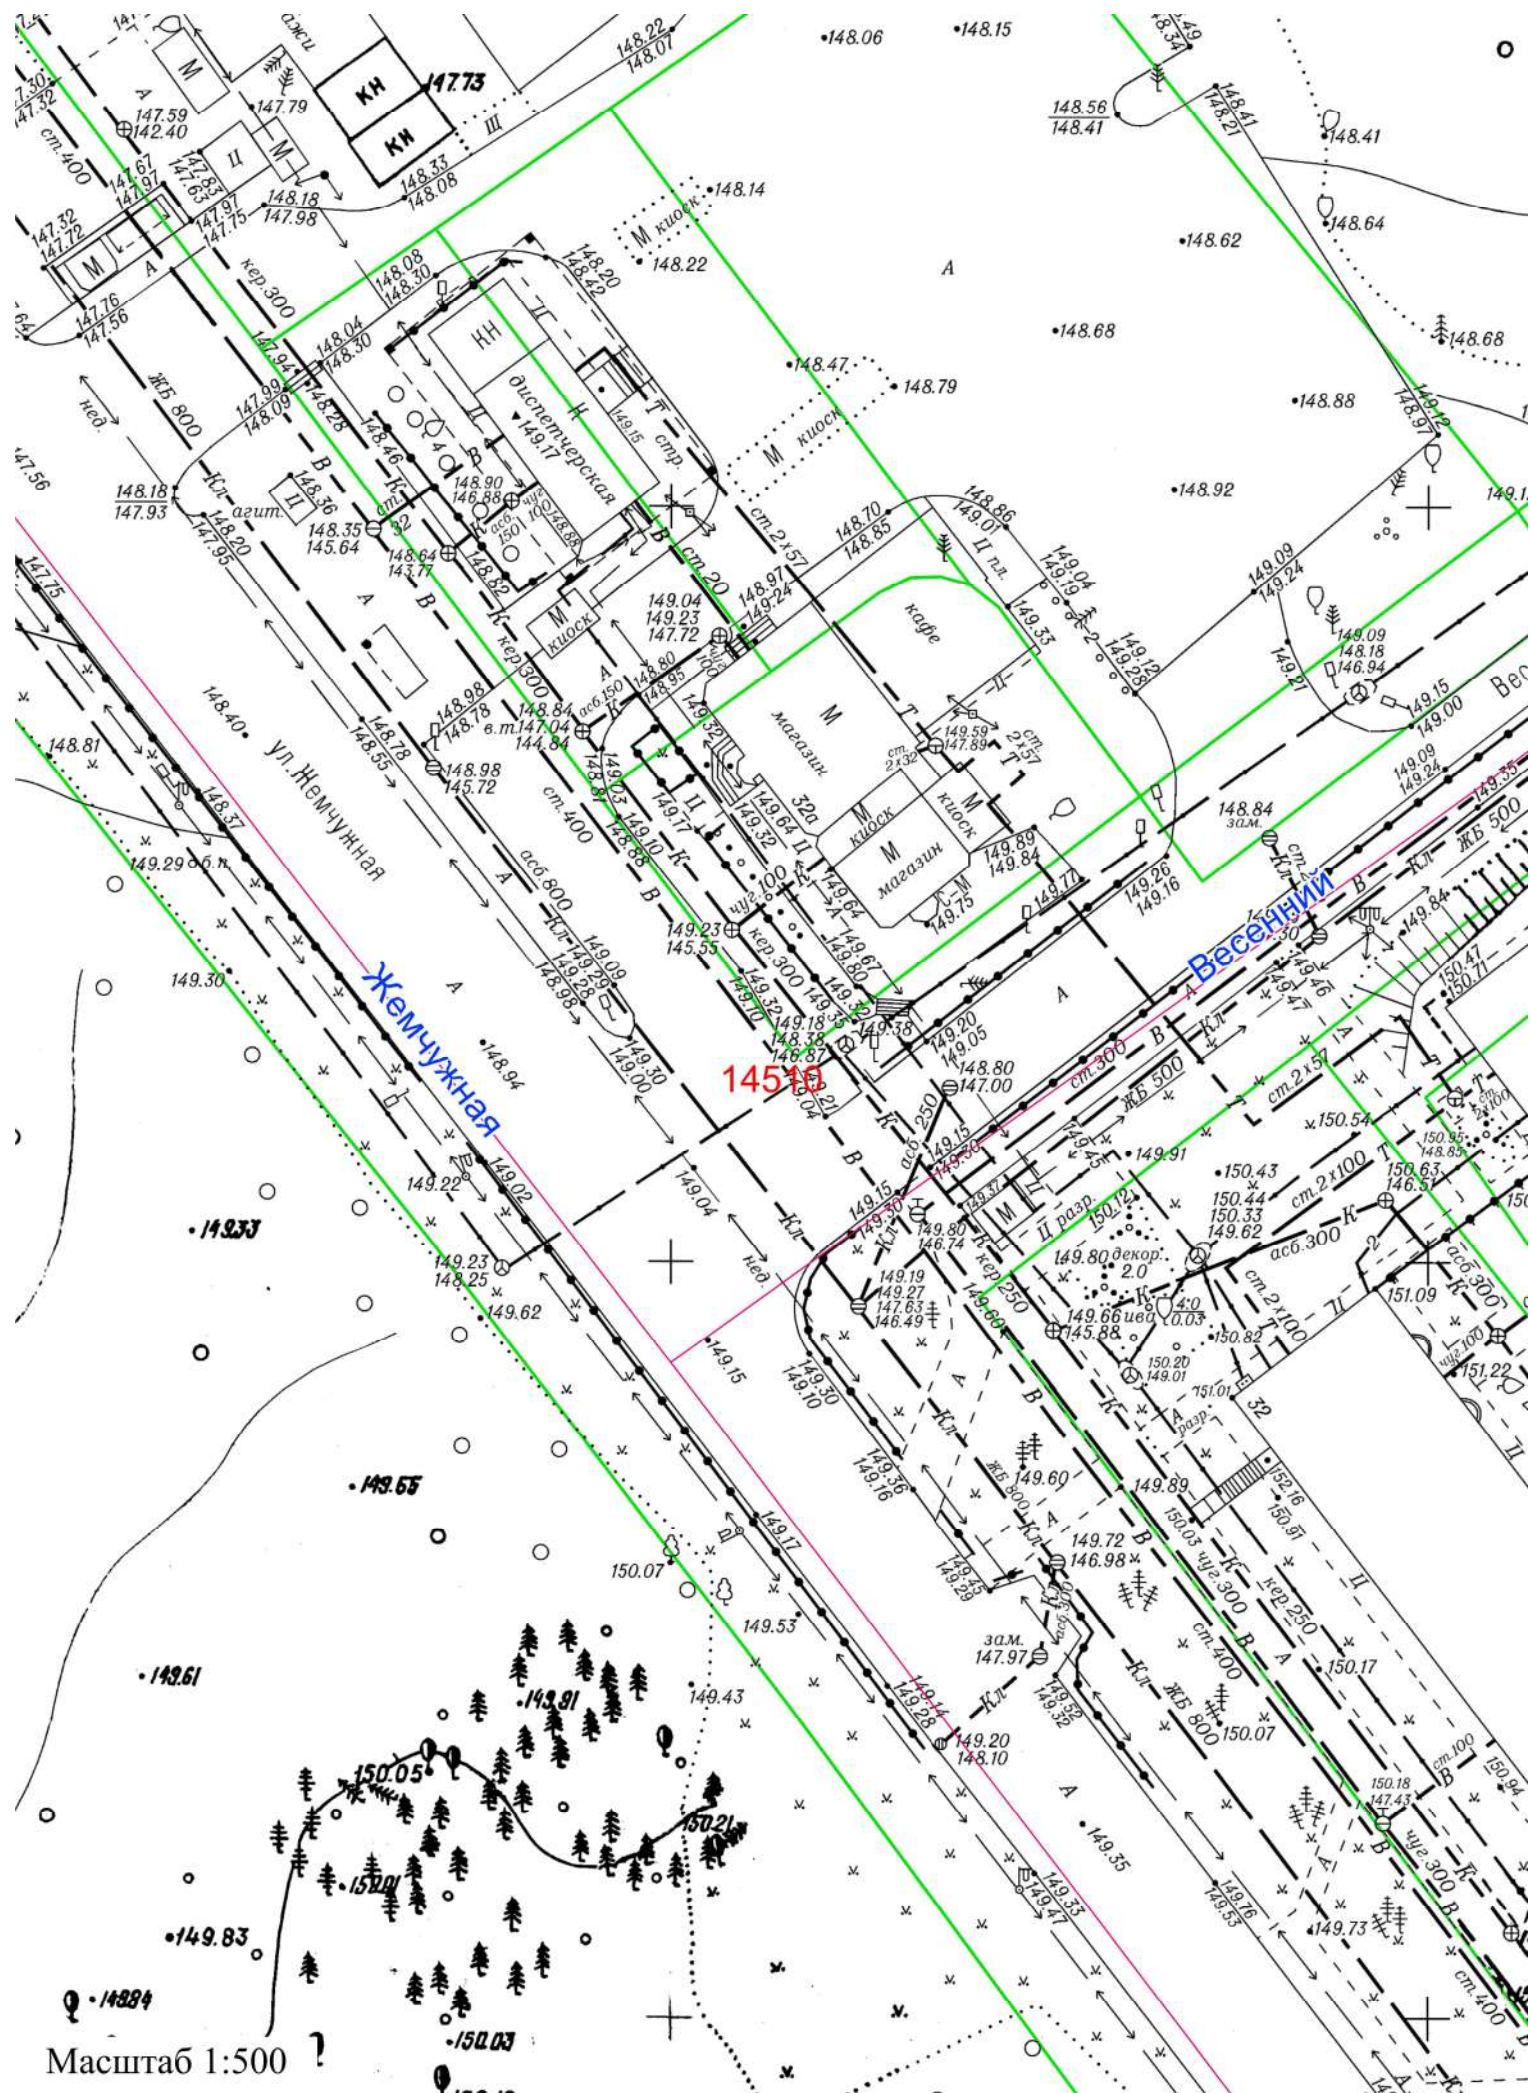

Масштаб 1:500

**Карта-схема с адресным ориентиром: ул. Легендарная, (10)
на топографическом плане 1:700**

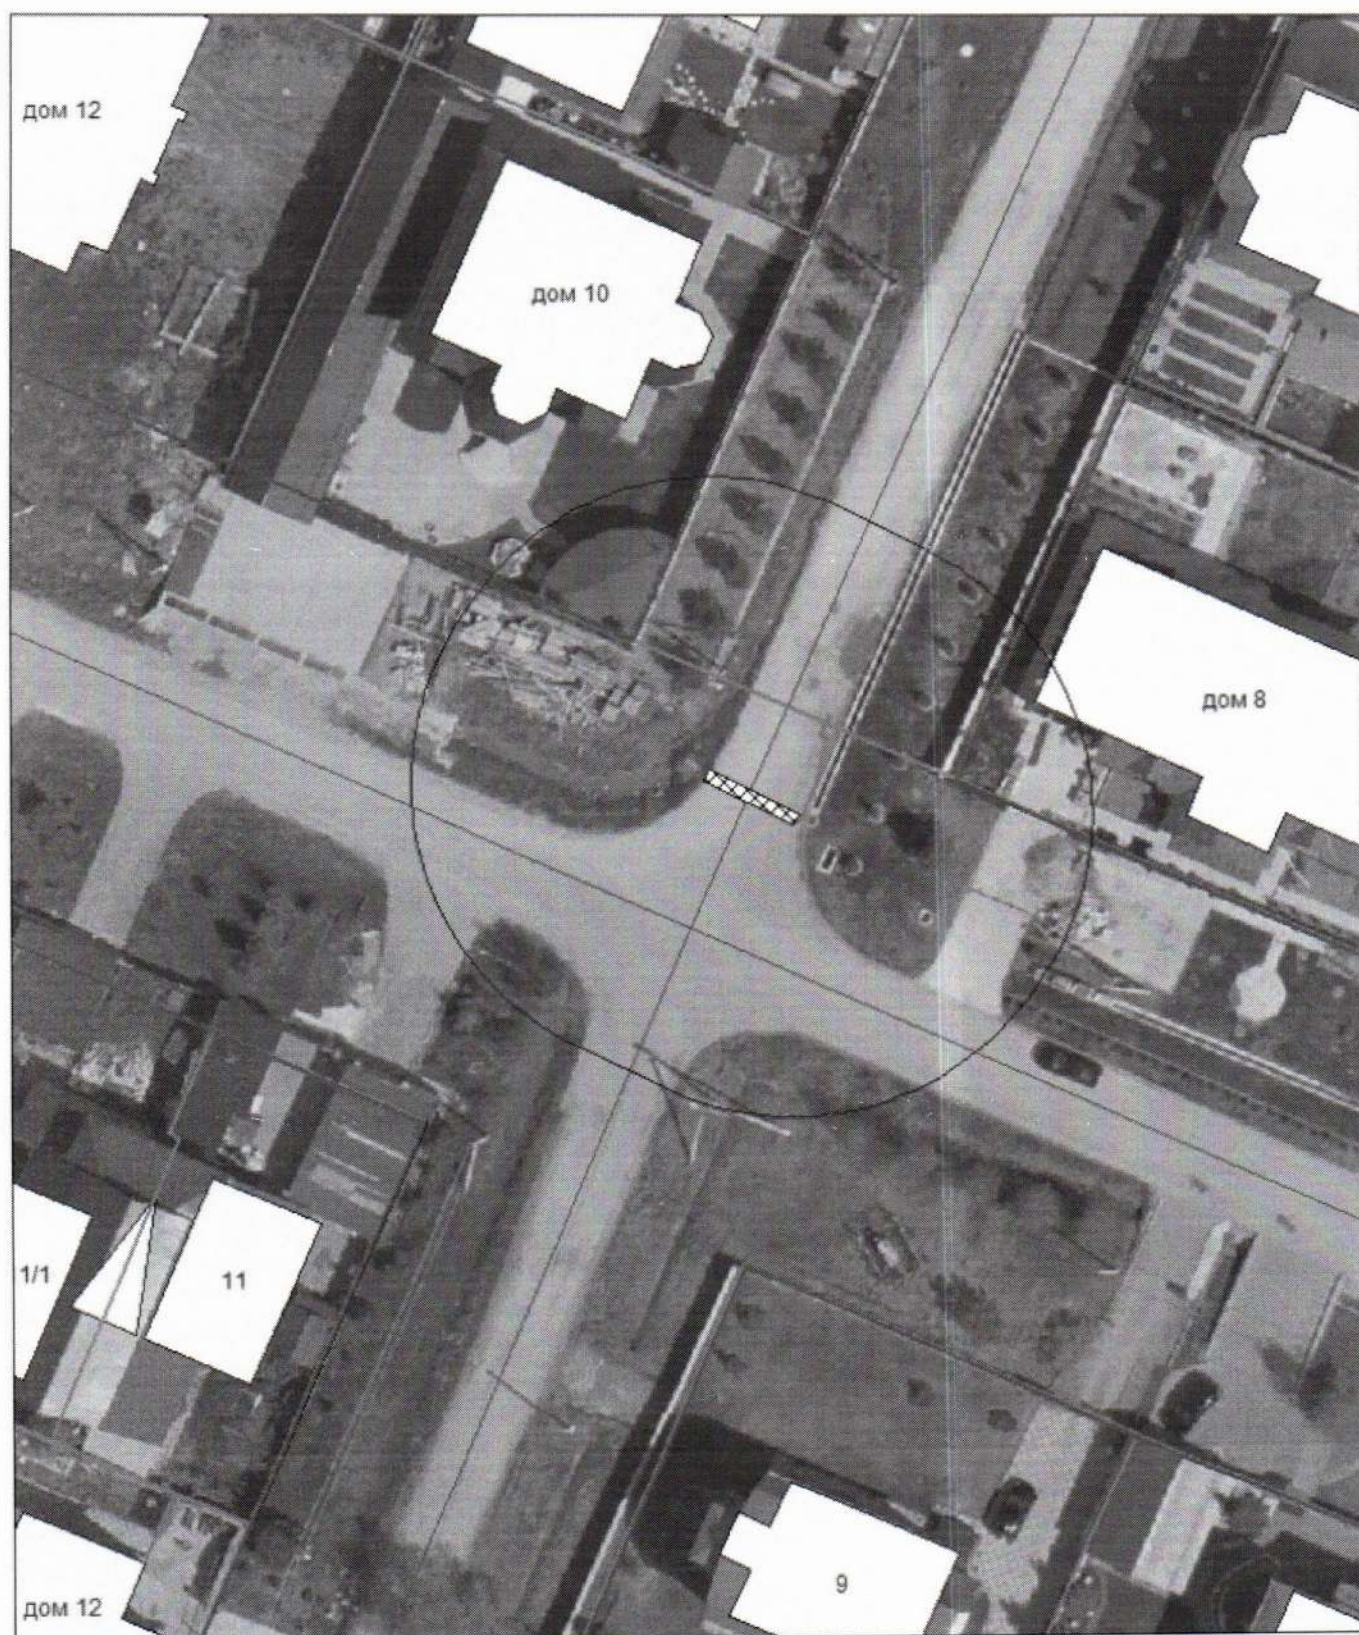

**Карта-схема с адресным ориентиром: ул. Легендарная, (6)
на топографическом плане 1:700**



**Карта-схема с адресным ориентиром: ул. Историческая, (9)
на топографическом плане 1:700**

