


Приложение 1
к постановлению мэрии
города Новосибирска
от _____ № _____

Фрагмент карты градостроительного зонирования территории города Новосибирска

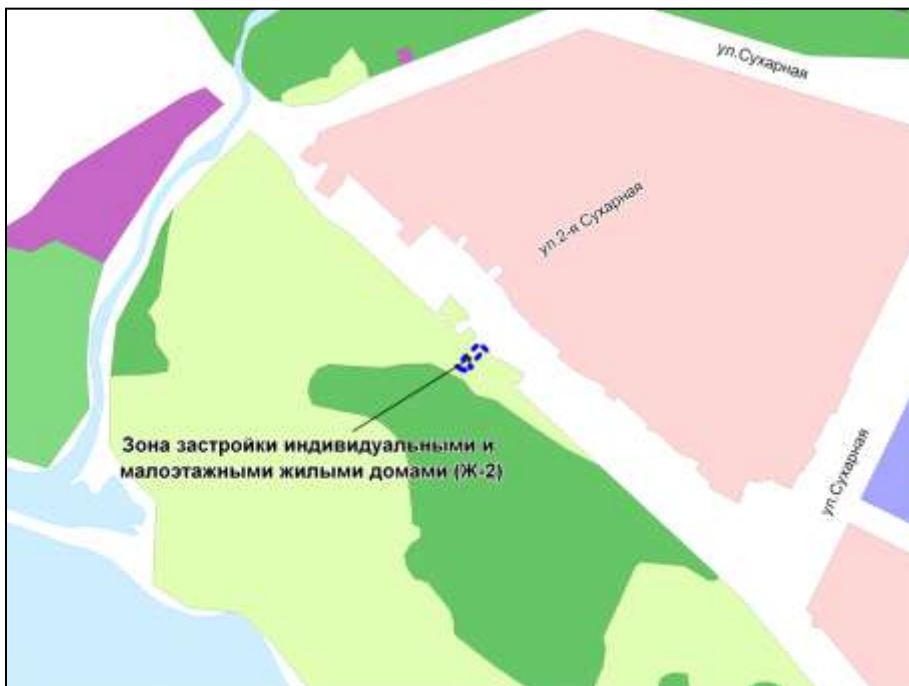

Масштаб 1 : 7000

Приложение 2
к постановлению мэрии
города Новосибирска
от _____ № _____

Фрагмент карты градостроительного зонирования территории города Новосибирска



Масштаб 1 : 10000
