



МЭРИЯ ГОРОДА НОВОСИБИРСКА

ПОСТАНОВЛЕНИЕ

От 16.07.2018

№ 2578

Об отклонении предложения о внесении изменений в решение Совета депутатов города Новосибирска от 24.06.2009 № 1288 «О Правилах землепользования и застройки города Новосибирска»

В соответствии со статьями 33, 34 Градостроительного кодекса Российской Федерации, решением Совета депутатов города Новосибирска от 24.06.2009 № 1288 «О Правилах землепользования и застройки города Новосибирска», с учетом рекомендаций, содержащихся в заключении комиссии по подготовке проекта правил землепользования и застройки города Новосибирска от 14.06.2018 № 144, руководствуясь Уставом города Новосибирска, ПОСТАНОВЛЯЮ:

1. Отклонить предложение о внесении изменений в решение Совета депутатов города Новосибирска от 24.06.2009 № 1288 «О Правилах землепользования и застройки города Новосибирска» (в редакции решений Совета депутатов города Новосибирска от 26.05.2010 № 69, от 28.09.2010 № 139, от 28.04.2011 № 360, от 27.06.2012 № 642, от 19.09.2012 № 674, от 27.02.2013 № 797, от 26.06.2013 № 898, от 26.02.2014 № 1047, от 22.10.2014 № 1199, от 26.11.2014 № 1221, от 31.03.2015 № 1315, от 02.12.2015 № 94, от 23.06.2016 № 231, от 19.10.2016 № 285, от 14.02.2017 № 353, от 19.06.2017 № 467, от 25.10.2017 № 501, от 01.12.2017 № 517, от 23.05.2018 № 625) Пироговой Е. К., Касаткина А. А., Бакутовой Н. В. об изменении подзоны делового, общественного и коммерческого назначения с объектами различной плотности жилой застройки (ОД-1.1) в границах территории на зону застройки индивидуальными жилыми домами (Ж-6) согласно приложению 1 к настоящему постановлению, подзону застройки жилыми домами смешанной этажности различной плотности застройки (Ж-1.1) согласно приложению 2 к настоящему постановлению в связи с тем, что предложение не соответствует планируемому развитию функциональных зон, определенному Генеральным планом города Новосибирска, не учитывает границы зон планируемого размещения объектов капитального строительства, утвержденные постановлением мэрии города Новосибирска от 09.04.2018 № 1235 «О проекте планировки и проектах межевания территории, ограниченной береговой линией реки Плющихи, продолжением створа ул. Кленовой, ул. Ключ-Камышенское Плато, береговой линией реки Ини, ул. Большевистской и ул. Хитровской, в Октябрьском районе».


2. Департаменту строительства и архитектуры мэрии города Новосибирска:
 - 2.1. Разместить постановление на официальном сайте города Новосибирска в информационно-телекоммуникационной сети «Интернет».
 - 2.2. Направить копию постановления заявителям.
3. Департаменту информационной политики мэрии города Новосибирска обеспечить опубликование постановления.
4. Контроль за исполнением постановления возложить на заместителя мэра города Новосибирска – начальника департамента строительства и архитектуры мэрии города Новосибирска.

Исполняющий обязанности
мэра города Новосибирска

Г. П. Захаров

Приложение 1
к постановлению мэрии
города Новосибирска
от 16.07.2018 № 2578


ФРАГМЕНТ
карты градостроительного зонирования территории города Новосибирска

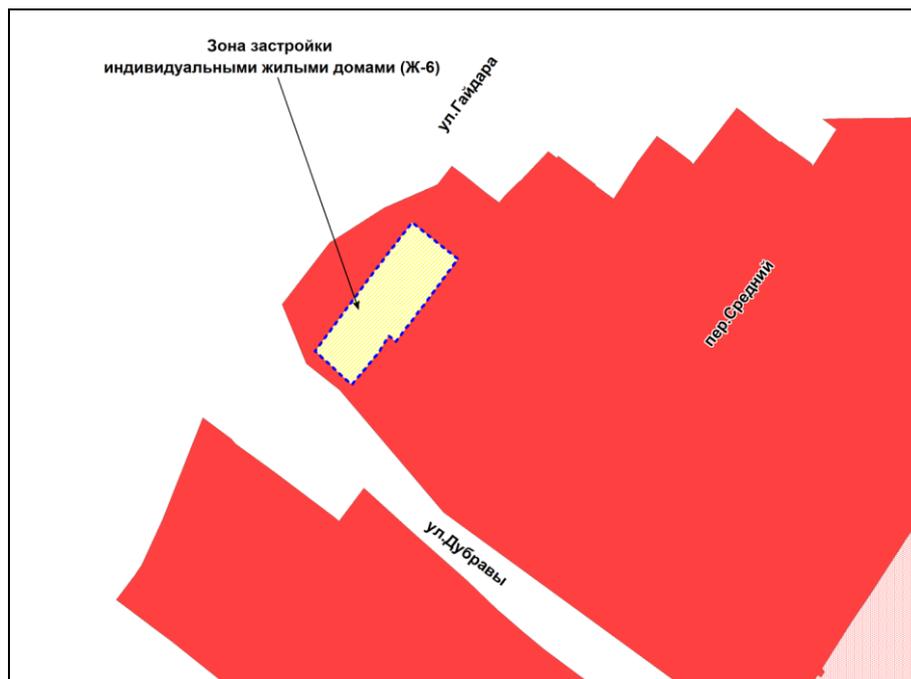

Масштаб 1: 2500

Приложение 2
к постановлению мэрии
города Новосибирска
от 16.07.2018 № 2578

ФРАГМЕНТ
карты градостроительного зонирования территории города Новосибирска

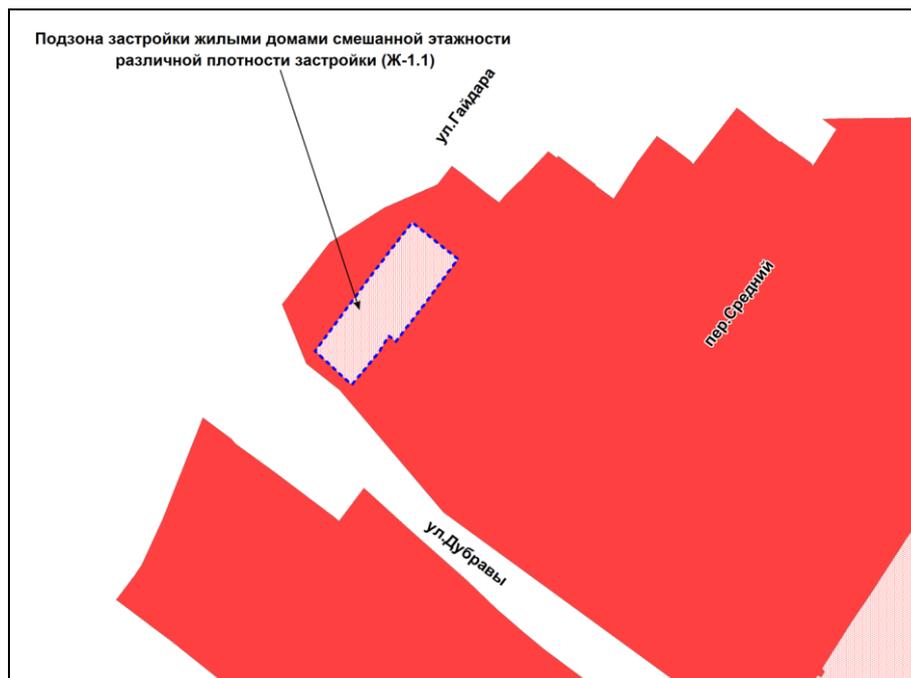

Масштаб 1: 2500
