



МЭРИЯ ГОРОДА НОВОСИБИРСКА

ПОСТАНОВЛЕНИЕ

От 04.12.2018

№ 4343

Об отклонении предложений о внесении изменений в решение Совета депутатов города Новосибирска от 24.06.2009 № 1288 «О Правилах землепользования и застройки города Новосибирска»

В соответствии со статьями 33, 34 Градостроительного кодекса Российской Федерации, решением Совета депутатов города Новосибирска от 24.06.2009 № 1288 «О Правилах землепользования и застройки города Новосибирска», с учетом рекомендаций, содержащихся в заключении комиссии по подготовке проекта правил землепользования и застройки города Новосибирска от 07.09.2018 № 148, руководствуясь Уставом города Новосибирска, ПОСТАНОВЛЯЮ:

1. Отклонить предложения о внесении изменений в решение Совета депутатов города Новосибирска от 24.06.2009 № 1288 «О Правилах землепользования и застройки города Новосибирска» (в редакции решений Совета депутатов города Новосибирска от 26.05.2010 № 69, от 28.09.2010 № 139, от 28.04.2011 № 360, от 27.06.2012 № 642, от 19.09.2012 № 674, от 27.02.2013 № 797, от 26.06.2013 № 898, от 26.02.2014 № 1047, от 22.10.2014 № 1199, от 26.11.2014 № 1221, от 31.03.2015 № 1315, от 02.12.2015 № 94, от 23.06.2016 № 231, от 19.10.2016 № 285, от 14.02.2017 № 353, от 19.06.2017 № 467, от 25.10.2017 № 501, от 01.12.2017 № 517, от 23.05.2018 № 625) Матвейчука П. С. об изменении подзоны застройки жилыми домами смешанной этажности различной плотности застройки (Ж-1.1) в границах территории на зону озеленения (Р-2) согласно приложению 1 к настоящему постановлению, подзоны застройки жилыми домами смешанной этажности различной плотности застройки (Ж-1.1) в границах территории на зону природную (Р-1) согласно приложению 2 к настоящему постановлению в связи с тем, что предложения не соответствуют планируемому развитию функциональных зон, определенному Генеральным планом города Новосибирска, не учитывают границы зон планируемого размещения объектов капитального строительства, утвержденные постановлением мэрии города Новосибирска от 21.09.2012 № 9615 «Об утверждении проекта планировки территории, ограниченной границей города Новосибирска, полосой отвода железной дороги, границей Первомайского района, в Советском районе», не учитывают существующее землепользование.

2. Департаменту строительства и архитектуры мэрии города Новосибирска:

2.1. Разместить постановление на официальном сайте города Новосибирска в информационно-телекоммуникационной сети «Интернет».

2.2. Направить копию постановления заявителю.


3. Департаменту информационной политики мэрии города Новосибирска обеспечить опубликование постановления.

4. Контроль за исполнением постановления возложить на заместителя мэра города Новосибирска – начальника департамента строительства и архитектуры мэрии города Новосибирска.

Мэр города Новосибирска

А. Е. Локоть

ФРАГМЕНТ
карты градостроительного зонирования территории города Новосибирска

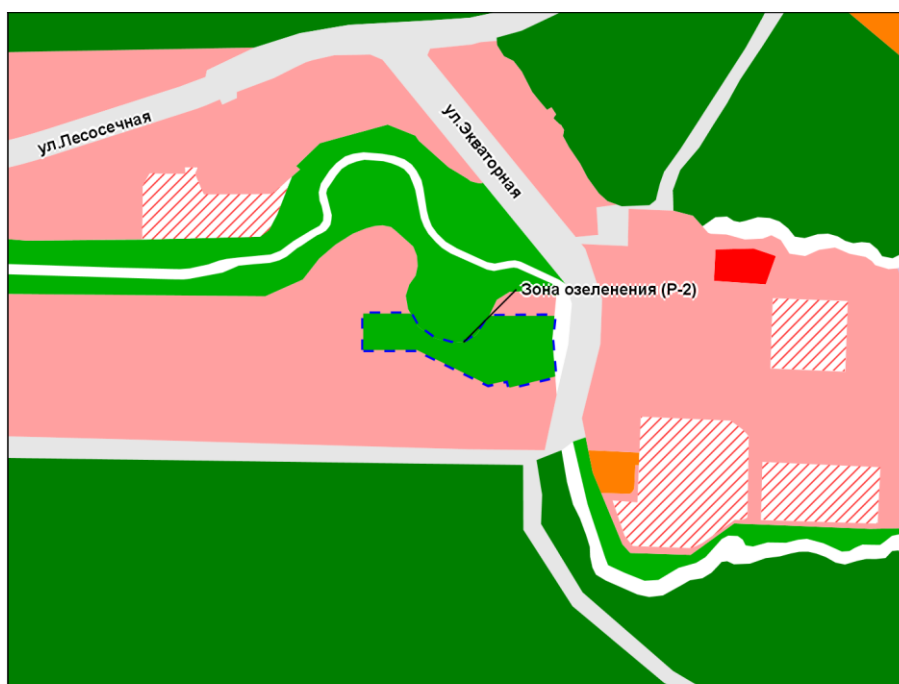

Масштаб 1 : 10 000



Приложение 2
к постановлению мэрии
города Новосибирска
от 04.12.2018 № 4343

ФРАГМЕНТ
карты градостроительного зонирования территории города Новосибирска



Масштаб 1 : 50 000

