
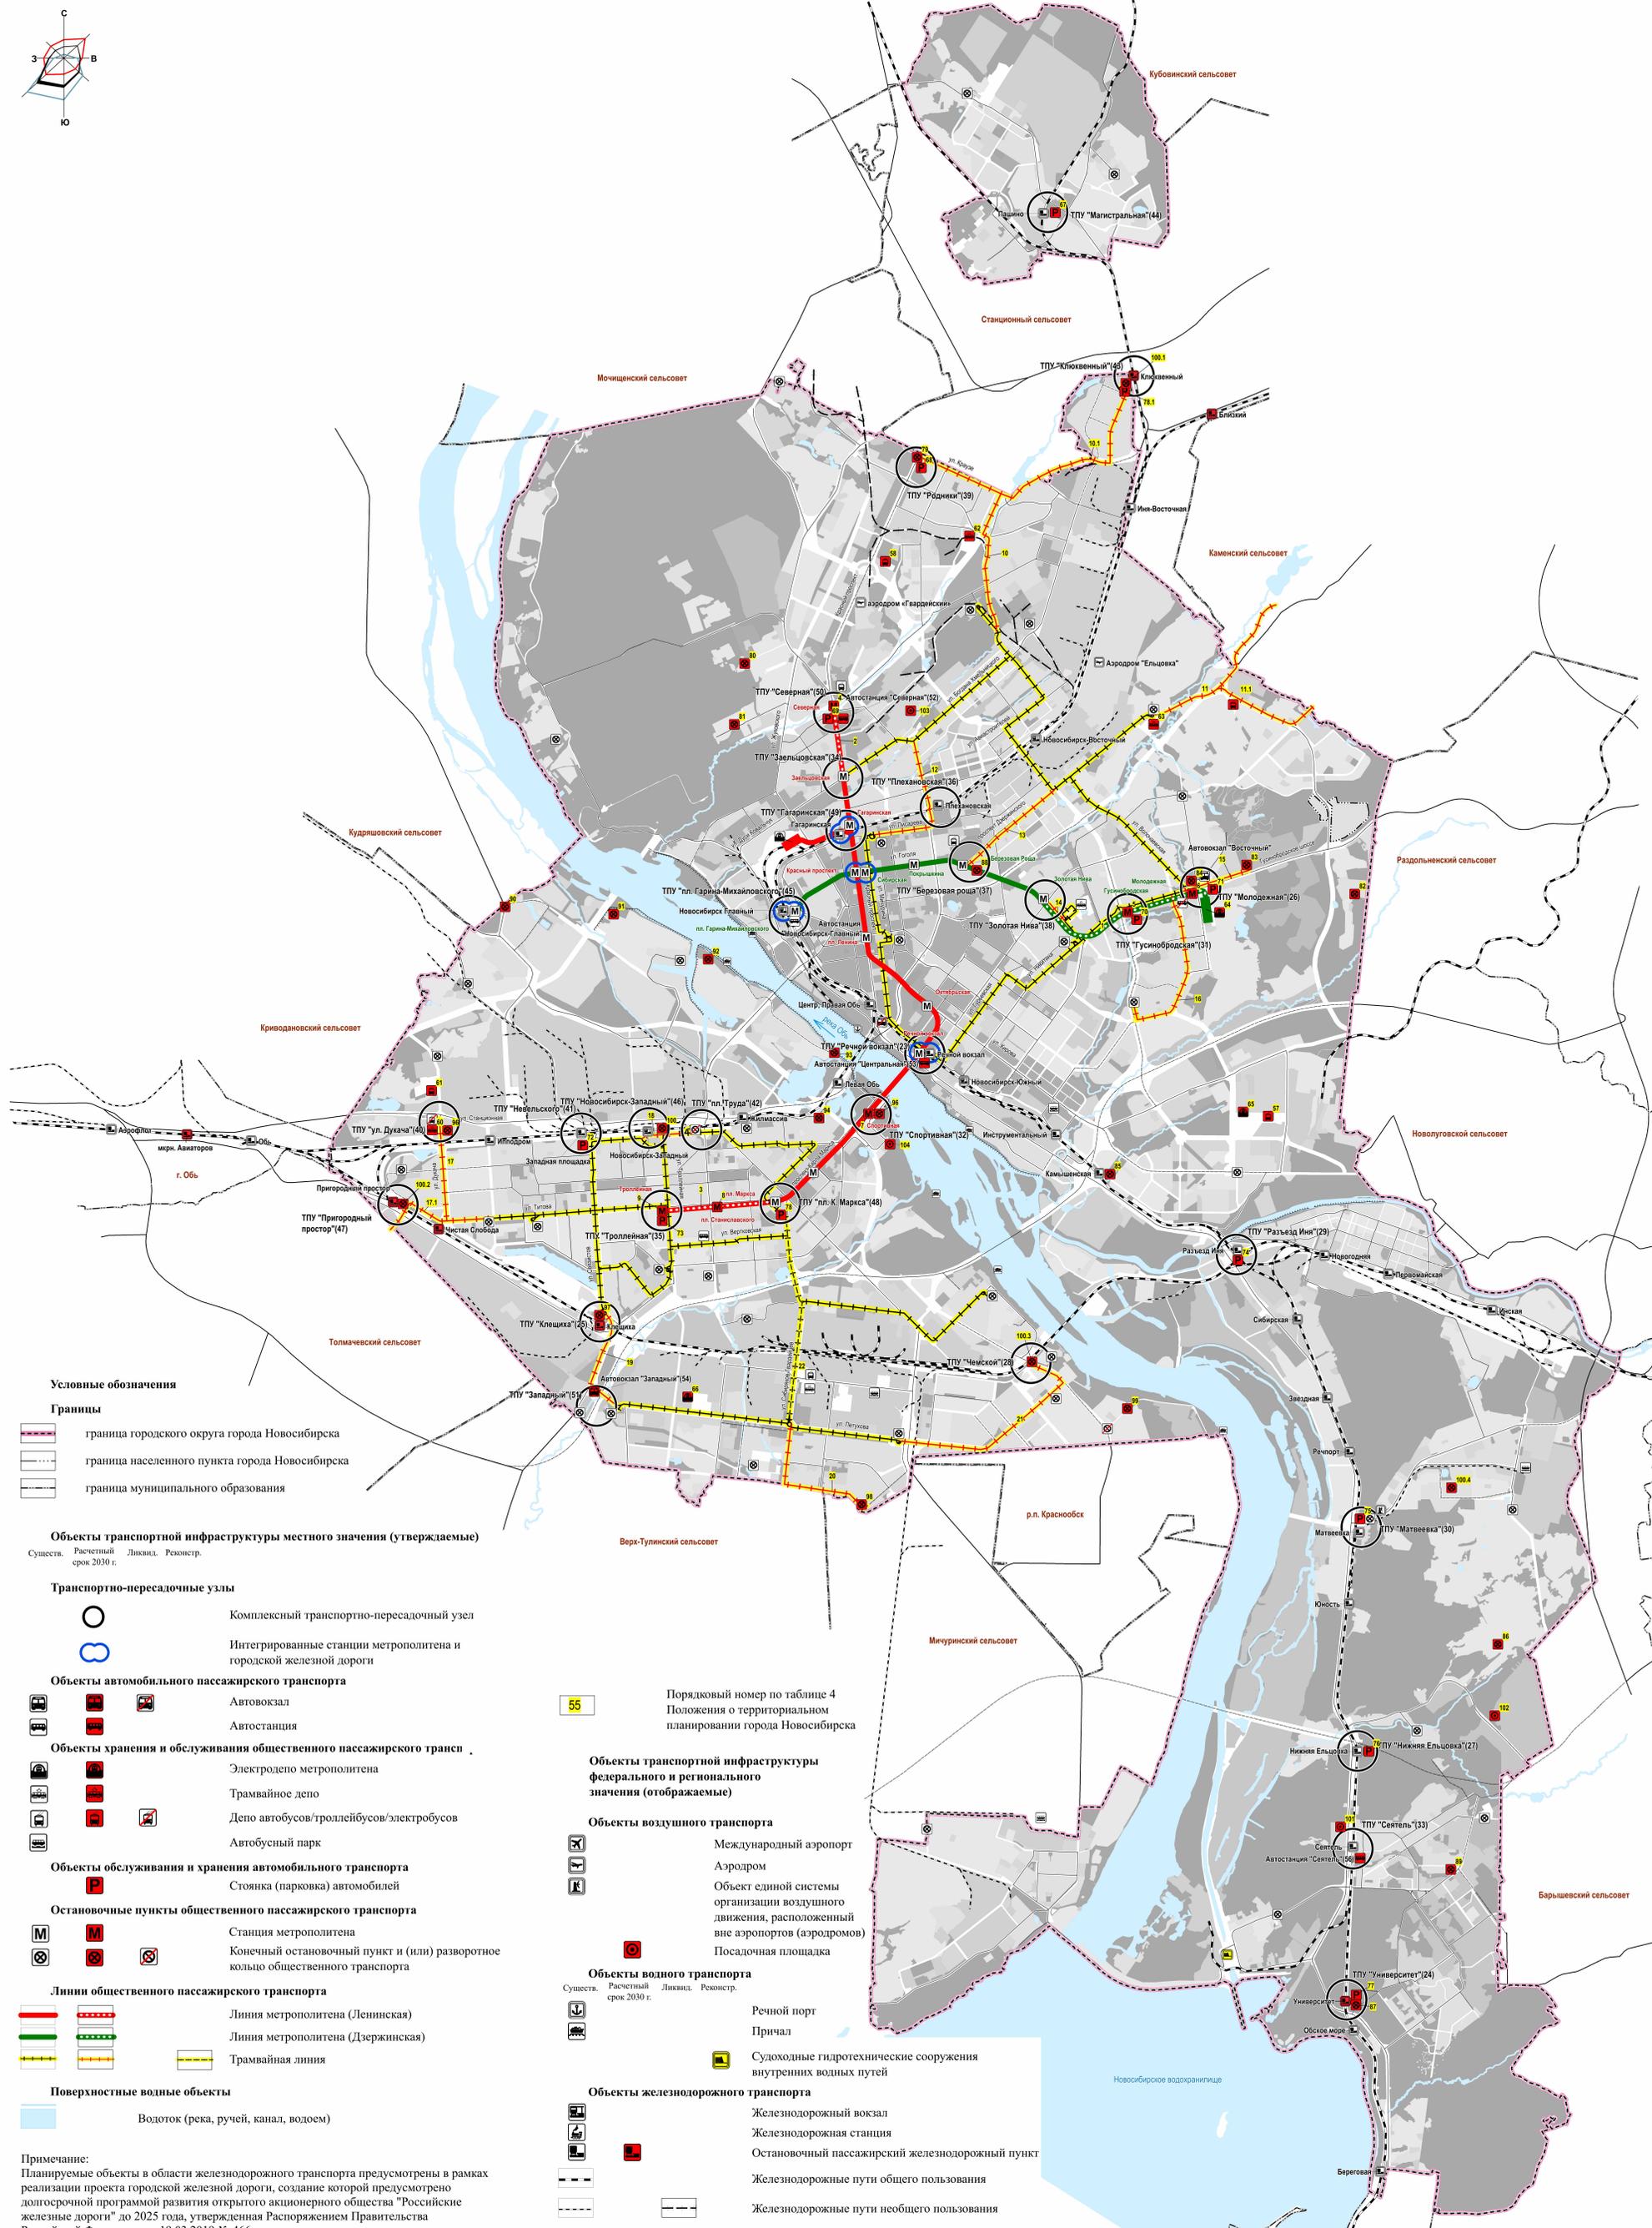


КАРТА
ПЛАНИРУЕМОГО РАЗМЕЩЕНИЯ ОБЪЕКТОВ МЕСТНОГО ЗНАЧЕНИЯ ГОРОДА НОВОСИБИРСКА В ОБЛАСТИ АВТОМОБИЛЬНЫХ ДОРОГ
МЕСТНОГО ЗНАЧЕНИЯ И В ИНЫХ ОБЛАСТЯХ В СВЯЗИ С РЕШЕНИЕМ ВОПРОСОВ МЕСТНОГО ЗНАЧЕНИЯ ГОРОДСКОГО
ОКРУГА (В ЧАСТИ ПОВЫШЕНИЯ УРОВНЯ ТРАНСПОРТНОГО ОБСЛУЖИВАНИЯ НАСЕЛЕНИЯ)

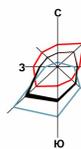

Условные обозначения

Границы

- граница городского округа города Новосибирска
- граница населенного пункта города Новосибирска
- граница муниципального образования

Объекты транспортной инфраструктуры местного значения (утверждаемые)

Сущств., Расчетный Ликвид., Реконстр. срок 2030 г.

Транспортно-пересадочные узлы

- Комплексный транспортно-пересадочный узел
- Интегрированные станции метрополитена и городской железной дороги

Объекты автомобильного пассажирского транспорта

- Автовокзал
- Автостанция

Объекты хранения и обслуживания общественного пассажирского трансп

- Электродепо метрополитена
- Трамвайное депо
- Депо автобусов/троллейбусов/электробусов
- Автобусный парк

Объекты обслуживания и хранения автомобильного транспорта

- Стоянка (парковка) автомобилей

Остановочные пункты общественного пассажирского транспорта

- Станция метрополитена
- Конечный остановочный пункт и (или) разворотное кольцо общественного транспорта

Линии общественного пассажирского транспорта

- Линия метрополитена (Ленинская)
- Линия метрополитена (Дзержинская)
- Трамвайная линия

Поверхностные водные объекты

- Водоток (река, ручей, канал, водоем)

Примечание:
Планируемые объекты в области железнодорожного транспорта предусмотрены в рамках реализации проекта городской железной дороги, создание которой предусмотрено долгосрочной программой развития открытого акционерного общества "Российские железные дороги" до 2025 года, утвержденная Распоряжением Правительства Российской Федерации от 19.03.2019 № 466-р.

Масштаб 1:50 000

55

Порядковый номер по таблице 4
Положения о территориальном
планировании города Новосибирска

Объекты транспортной инфраструктуры федерального и регионального значения (отображаемые)

Объекты воздушного транспорта

- Международный аэропорт
- Аэродром
- Объект единой системы организации воздушного движения, расположенный вне аэропортов (аэродромов)
- Посадочная площадка

Объекты водного транспорта

Сущств., Расчетный Ликвид., Реконстр. срок 2030 г.

- Речной порт
- Причал
- Судоходные гидротехнические сооружения внутренних водных путей

Объекты железнодорожного транспорта

- Железнодорожный вокзал
- Железнодорожная станция
- Остановочный пассажирский железнодорожный пункт
- Железнодорожные пути общего пользования
- Железнодорожные пути необщего пользования