


КАРТА
ПЛАНИРУЕМОГО РАЗМЕЩЕНИЯ ОБЪЕКТОВ МЕСТНОГО ЗНАЧЕНИЯ ГОРОДА НОВОСИБИРСКА В ОБЛАСТИ
ЭЛЕКТРО-, ТЕПЛО-, ГАЗО-, И ВОДОСНАБЖЕНИЯ НАСЕЛЕНИЯ, ВОДОУВЕДЕНИЯ

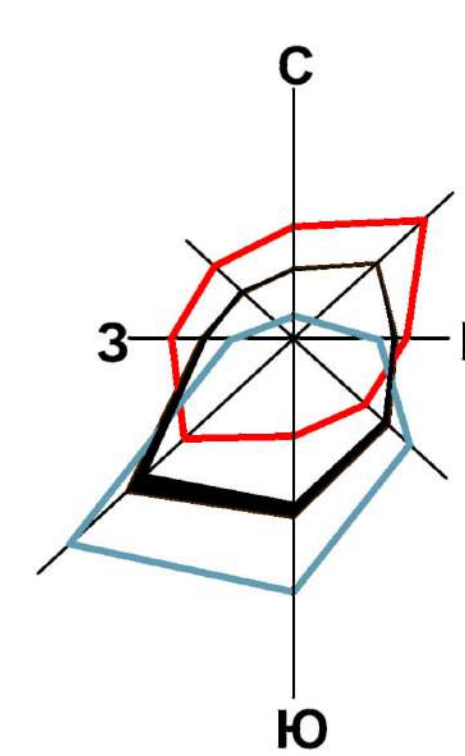

Условные обозначения
Функциональные зоны:

Сущест.	Проект.	
		жилая зона
		зона застройки индивидуальными жилыми домами
		зона застройки малоэтажными жилыми домами (до 4 этажей, включая мансардный)
		общественно-деловая зона
		зона смешанной и общественно-деловой застройки
		зона рекреационного назначения
		иная рекреационная зона
		зона садоводческих или огороднических некоммерческих товариществ
		зона транспортной инфраструктуры
		подзона улично-дорожной сети
		зона транспортной инфраструктуры подзона перспективной улично-дорожной сети
		зона инженерной инфраструктуры
		производственная зона
		научно-производственная зона
		зона режимных территорий
		зона кладбищ
		зона складирования и захоронения отходов
		зона акваторий
		производственная зона сельскохозяйственных предприятий
		иные зоны (рекреационная зона ограниченного пользования)

Границы

	граница городского округа города Новосибирска
	граница населенного пункта города Новосибирска
	границы смежных муниципальных образований

Объекты местного значения городского округа в области газоснабжения

Сущест.	Планир.	Реконстр.	Ликвид.	
				газораспределительная станция (ГРС)
				газопровод распределительный высокого давления

Объекты местного значения городского округа в области электроснабжения (утверждаемые)

				Электрическая подстанция 110 кВ
				Линии электропередачи 110 кВ
				Теплоэлектроцентраль (ТЭЦ)

Объекты федерального значения в области электроснабжения (отображаемые)

				Электрическая подстанция 220 кВ
				Линии электропередачи 220 кВ
				Электростанция гидравлическая (ГЭС)

Объекты местного значения городского округа в области теплоснабжения

				Источник тепловой энергии
				Теплопровод магистральный

Объекты местного значения городского округа в области водоотведения

				Очистные сооружения (КОС)
				Очистное сооружение дождевой канализации

Объекты местного значения городского округа в области водоснабжения

				Водозабор
				Порядковый номер по таблице 8 Положения о территориальном планировании города Новосибирска

Поверхностные водные объекты

				Водоток (река, ручей, канал, водоем)
--	--	--	--	--------------------------------------

Масштаб 1:50 000

Объекты регионального значения в области электроснабжения (отображаемые)

				Электрическая подстанция 110 кВ
				Линии электропередачи 110 кВ

4.6
Порядковый номер по таблице 11 Положения о территориальном планировании города Новосибирска

Гидротехнические сооружения

				Защитные сооружения, набережные Сооружения для защиты от затопления и подтопления
				Порядковый номер по таблице 7 Положения о территориальном планировании города Новосибирска

Объекты местного значения городского округа в области утилизации, обезвреживания, размещения отходов производства и потребления

				Объект размещения отходов
--	--	--	--	---------------------------

