


Карта границ территорий, предусматривающих требования к архитектурно-градостроительному облику объектов капитального строительства

Приложение 11
к решению Совета депутатов
города Новосибирска
от 24.06.2009 № 1288
(в редакции решения
Совета депутатов
города Новосибирска
от 04.12.2024 № 832

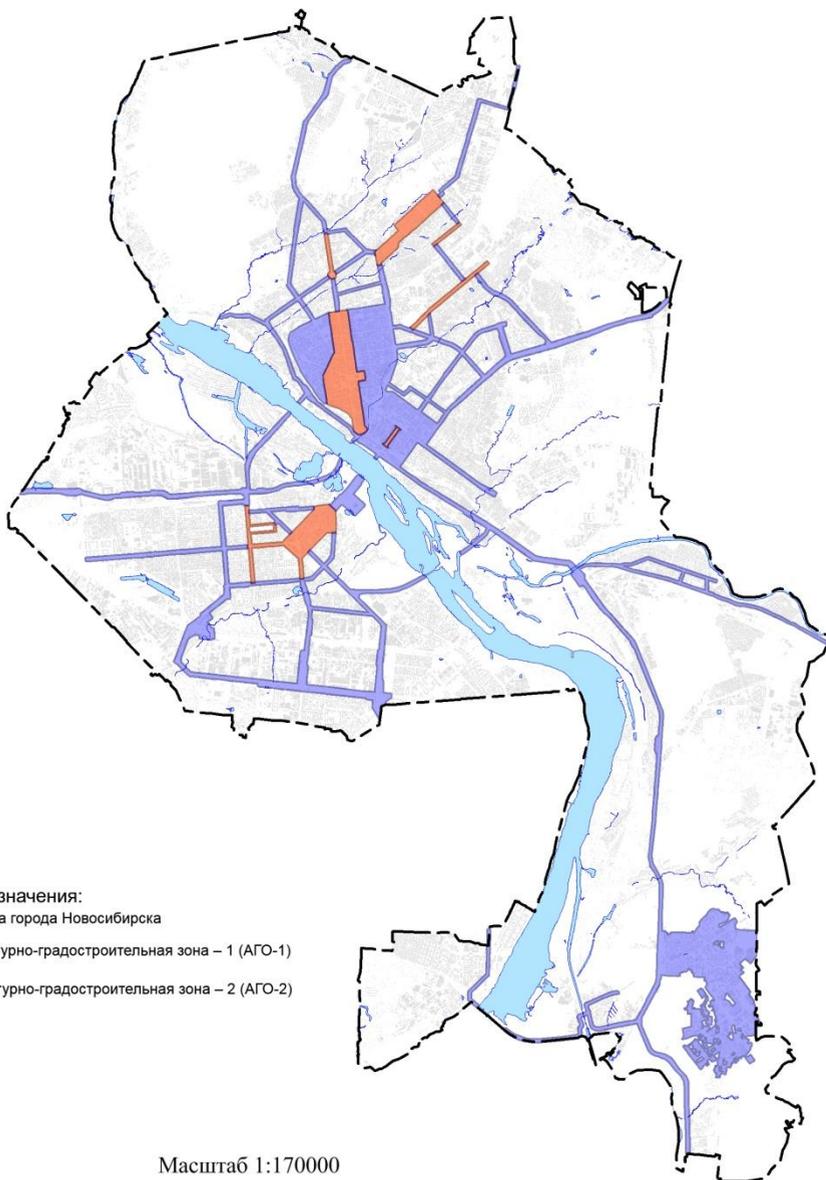

Условные обозначения:

— граница города Новосибирска

архитектурно-градостроительная зона – 1 (АГО-1)

архитектурно-градостроительная зона – 2 (АГО-2)

Масштаб 1:170000