

УВЕДОМЛЕНИЕ

о проведении общественного обсуждения проекта размещения элемента монументально-декоративного оформления на территории города Новосибирска – въездная стела на границе Дзержинского и Октябрьского районов города Новосибирска

1. Департамент культуры, спорта и молодежной политики мэрии города Новосибирска (Красный проспект, д. 50) извещает о проведении общественного обсуждения проекта размещения элемента монументально-декоративного оформления на территории города Новосибирска – въездная стела на границе Дзержинского и Октябрьского районов города Новосибирска.

2. Заявитель – Администрация Дзержинского района города Новосибирска.

3. Общественное обсуждение проводится в соответствии с Порядком проведения общественных обсуждений, организуемых мэрией города Новосибирска, утвержденным постановлением мэрии города Новосибирска от 18.09.2017 № 4300 (в редакции от 04.06.2018 №1973), Положением о порядке размещения элементов монументально-декоративного оформления на территории города Новосибирска, утвержденным постановлением мэрии города Новосибирска от 08.12.2015 № 7056 (в редакции от 16.08.2022 № 2800).

4. Общественное обсуждение предусматривает направление замечаний и предложений по проекту размещения элемента монументально-декоративного оформления на территории города Новосибирска от заинтересованных лиц, общественных организаций, юридических лиц и предпринимателей, экспертных организаций.



5. Сроки приема предложений, рекомендаций, замечаний: с 31 января 2023 года по 13 февраля 2023 года.

6. Предложения, рекомендации, замечания по проекту размещения элемента монументально-декоративного оформления на территории города Новосибирска принимаются в форме электронного документа по электронному адресу MShestakova@admnsk.ru в виде прикрепленного файла.

7. Информация о результатах проведения общественного обсуждения будет размещена на официальном сайте города Новосибирска не позднее 21 февраля 2023 года.





						100014-2022-Р			
						Новосибирская область, г. Новосибирск, администрация Дзержинского района			
Изм.	Кол.уч.	Лист	№ док.	Подпись	Дата	. Въездная стела	Стадия	Лист	Листов
Выполнил	Зыбарев						Р		
Пров.	Козачок					Стела вид 1	СИБПРОЕКТНИИАВИАПРОМ		
Нач.маст.	Липко								
Гл.конст.отд.	Козачок								
Н. контр.	Апраксина								
Нач. отд.	Армяков								

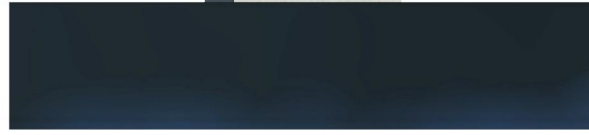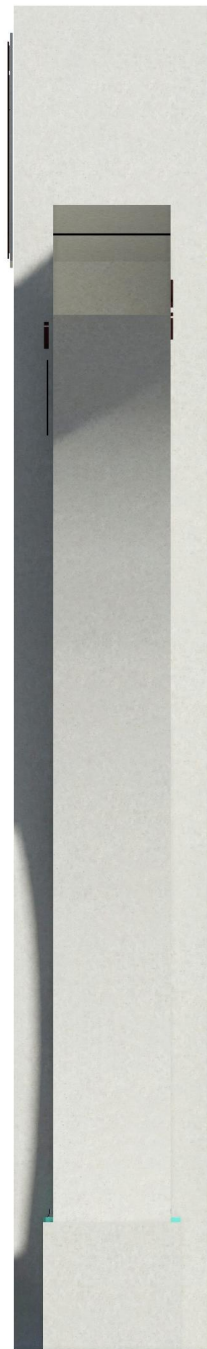

						100014-2022-Р			
						Новосибирская область, г. Новосибирск, администрация Дзержинского района			
Изм.	Кол.уч.	Лист	№ док.	Подпись	Дата	. Въездная стела	Стадия	Лист	Листов
Выполнил	Зыбарев						Р		
Пров.	Козачок					Стела вид 2	СИБПРОЕКТНИИАВИАПРОМ		
Нач.маст.	Липко								
Гл.конст.отд.	Козачок								
Н. контр.	Апраксина								
Нач. отд.	Армяков								



						100014-2022-Р			
						Новосибирская область, г. Новосибирск, администрация Дзержинского района			
Изм.	Кол.уч.	Лист	№ док.	Подпись	Дата	. Въездная стела	Стадия	Лист	Листов
Выполнил	Зыбарев						Р		
Пров.	Козачок					Стела вид 3	СИБПРОЕКТНИИАВИАПРОМ		
Нач.маст.	Липко								
Гл.конст.отд.	Козачок								
Н. контр.	Апраксина								
Нач. отд.	Армяков								

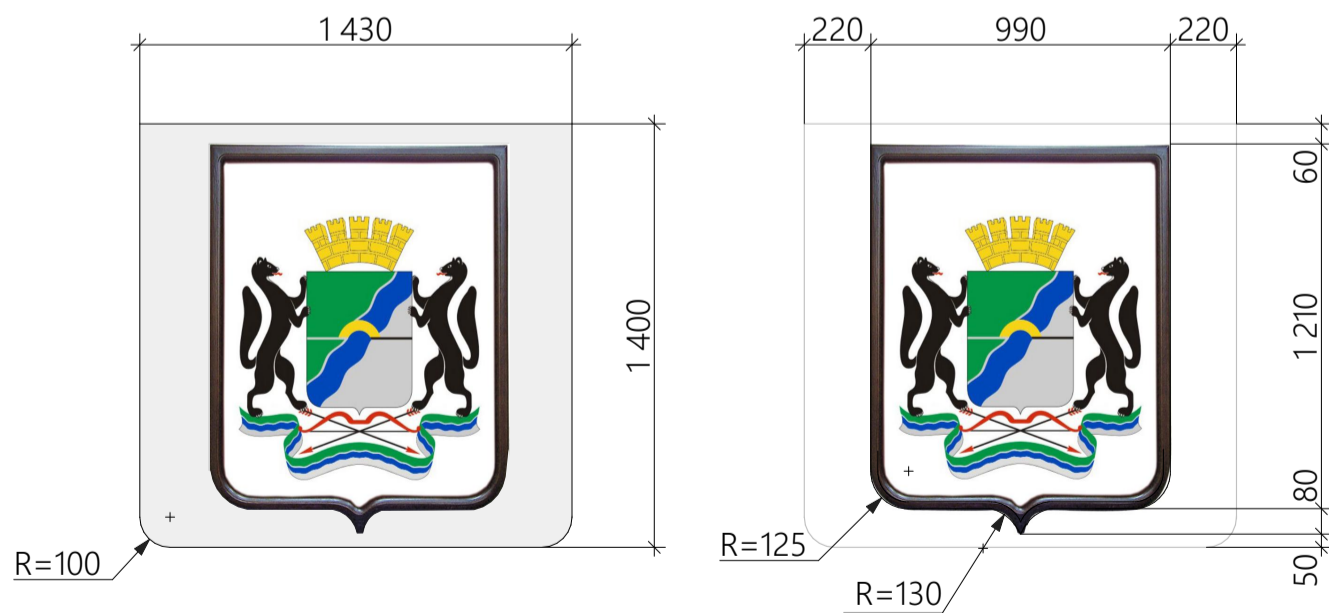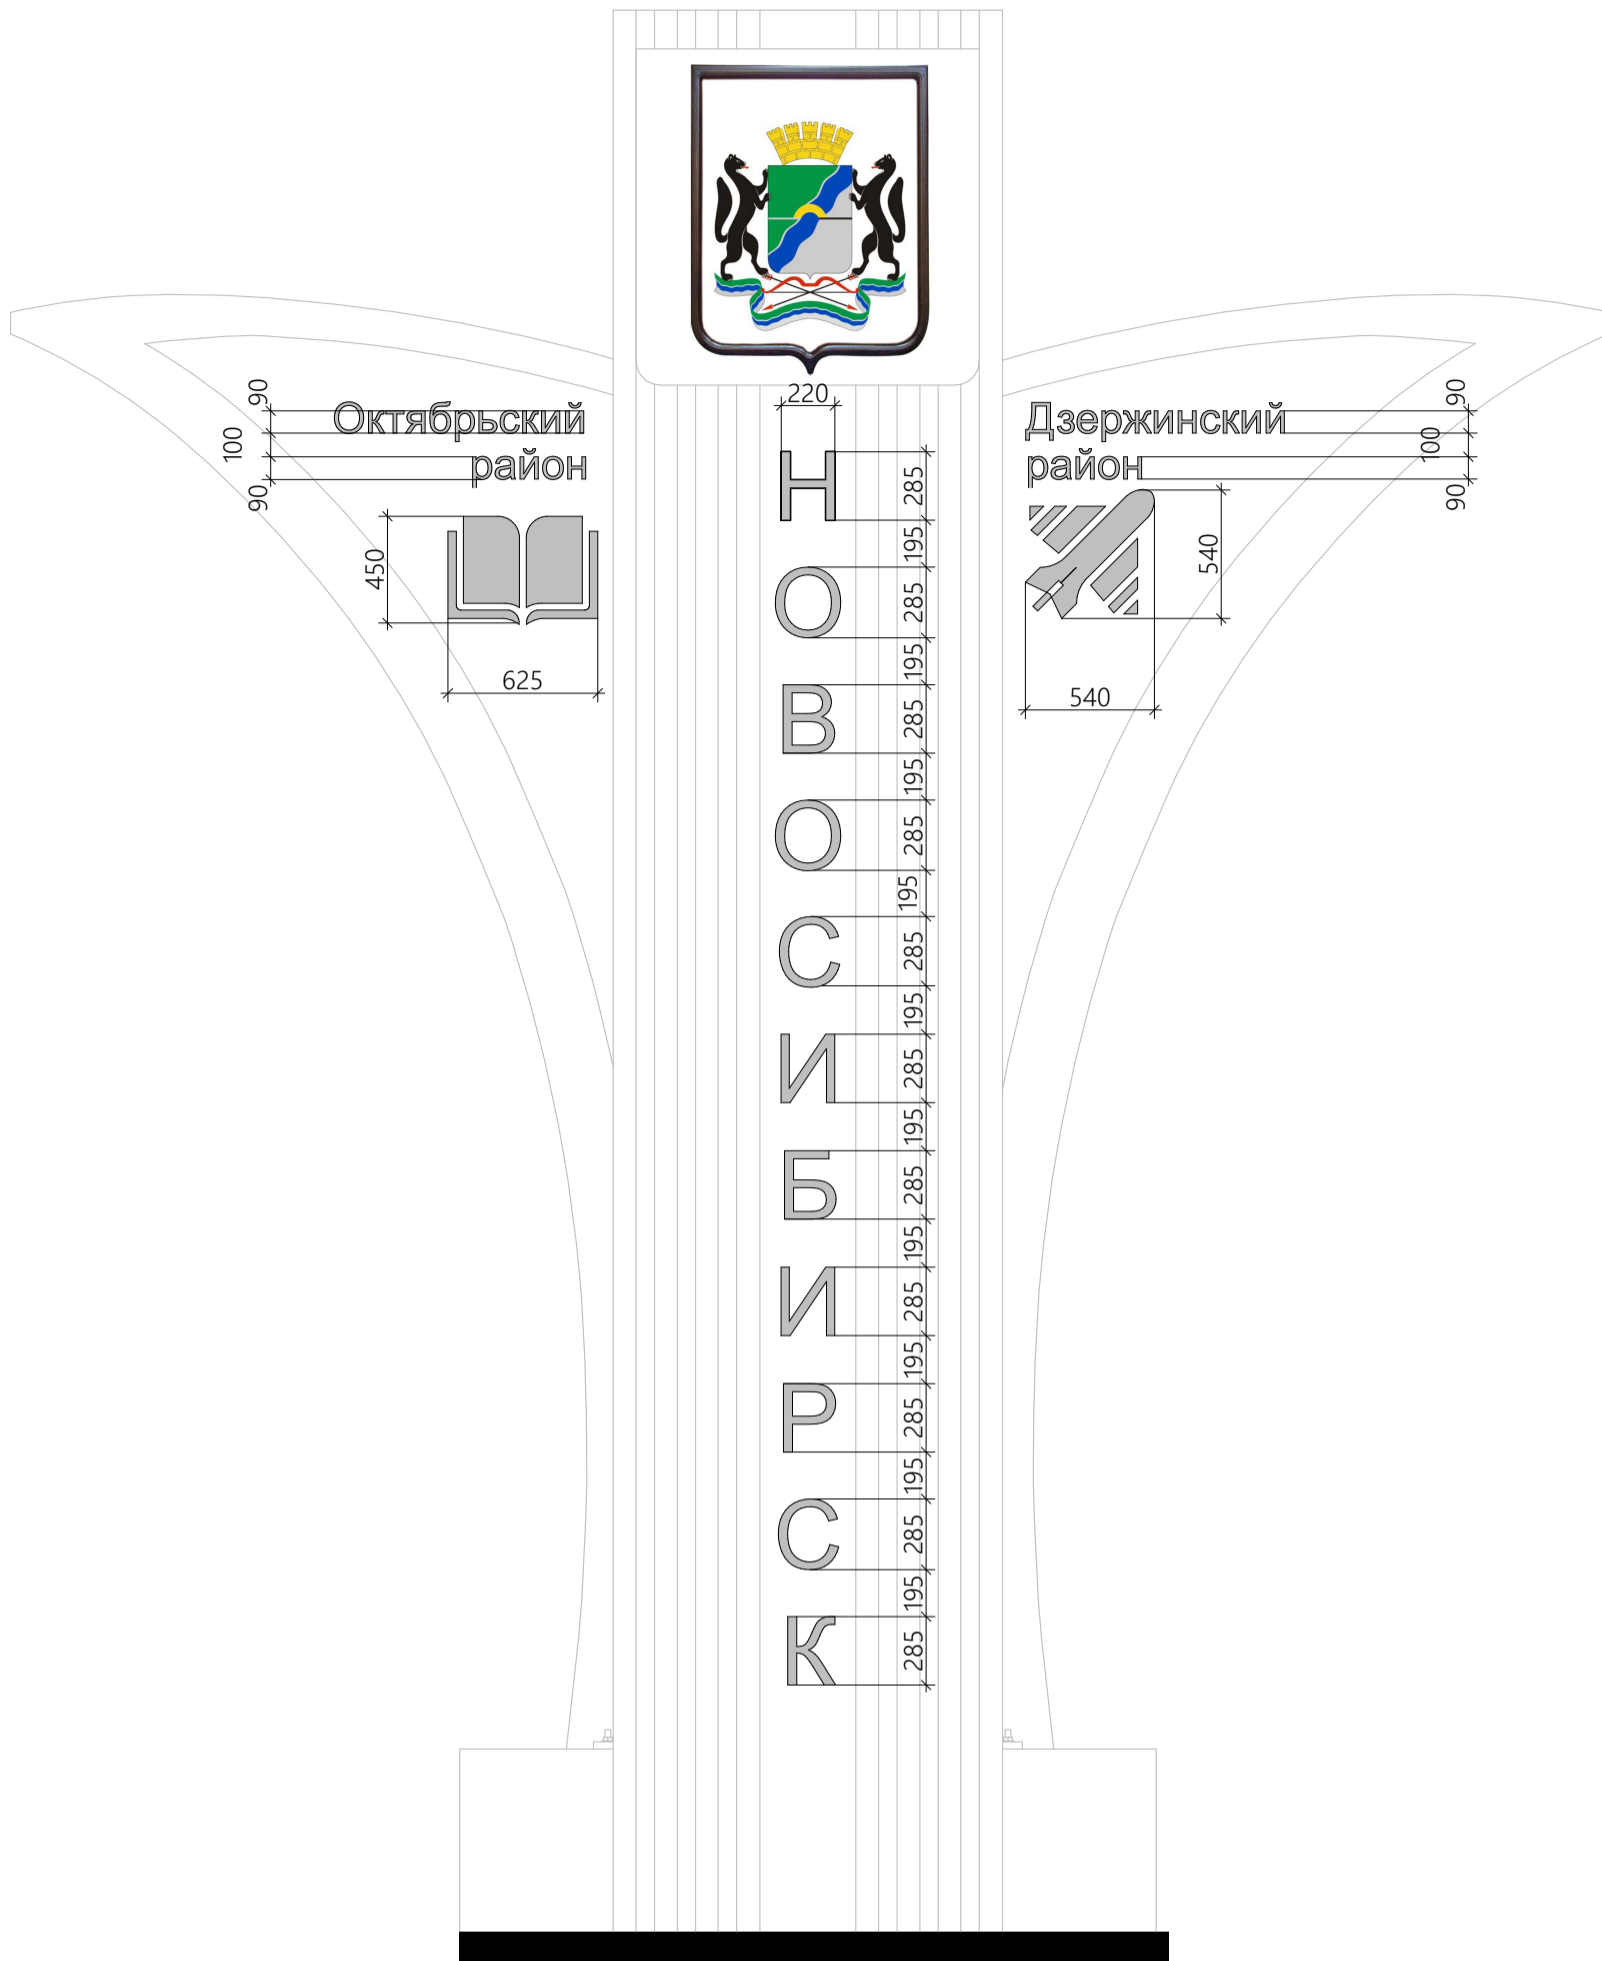

						100014-2022-Р			
						Новосибирская область, г. Новосибирск, администрация Дзержинского района			
Изм.	Кол.уч	Лист	№док.	Подпись	Дата	Въездная стела	Стадия	Лист	Листов
Выполнил	Зыбарев						Р		
Пров.	Козачок					Декоративные элементы стелы	СИБПРОЕКТНИИАВИАПРОМ		
Нач.маст.	Липко								
Гл.конст.отд.	Козачок								
Н. контр.	Апраксина								
Нач. отд.	Армяков								