



Карта схема территории № 701
по адресному ориентиру ул. Толбухина 4
Масштаб М1:500

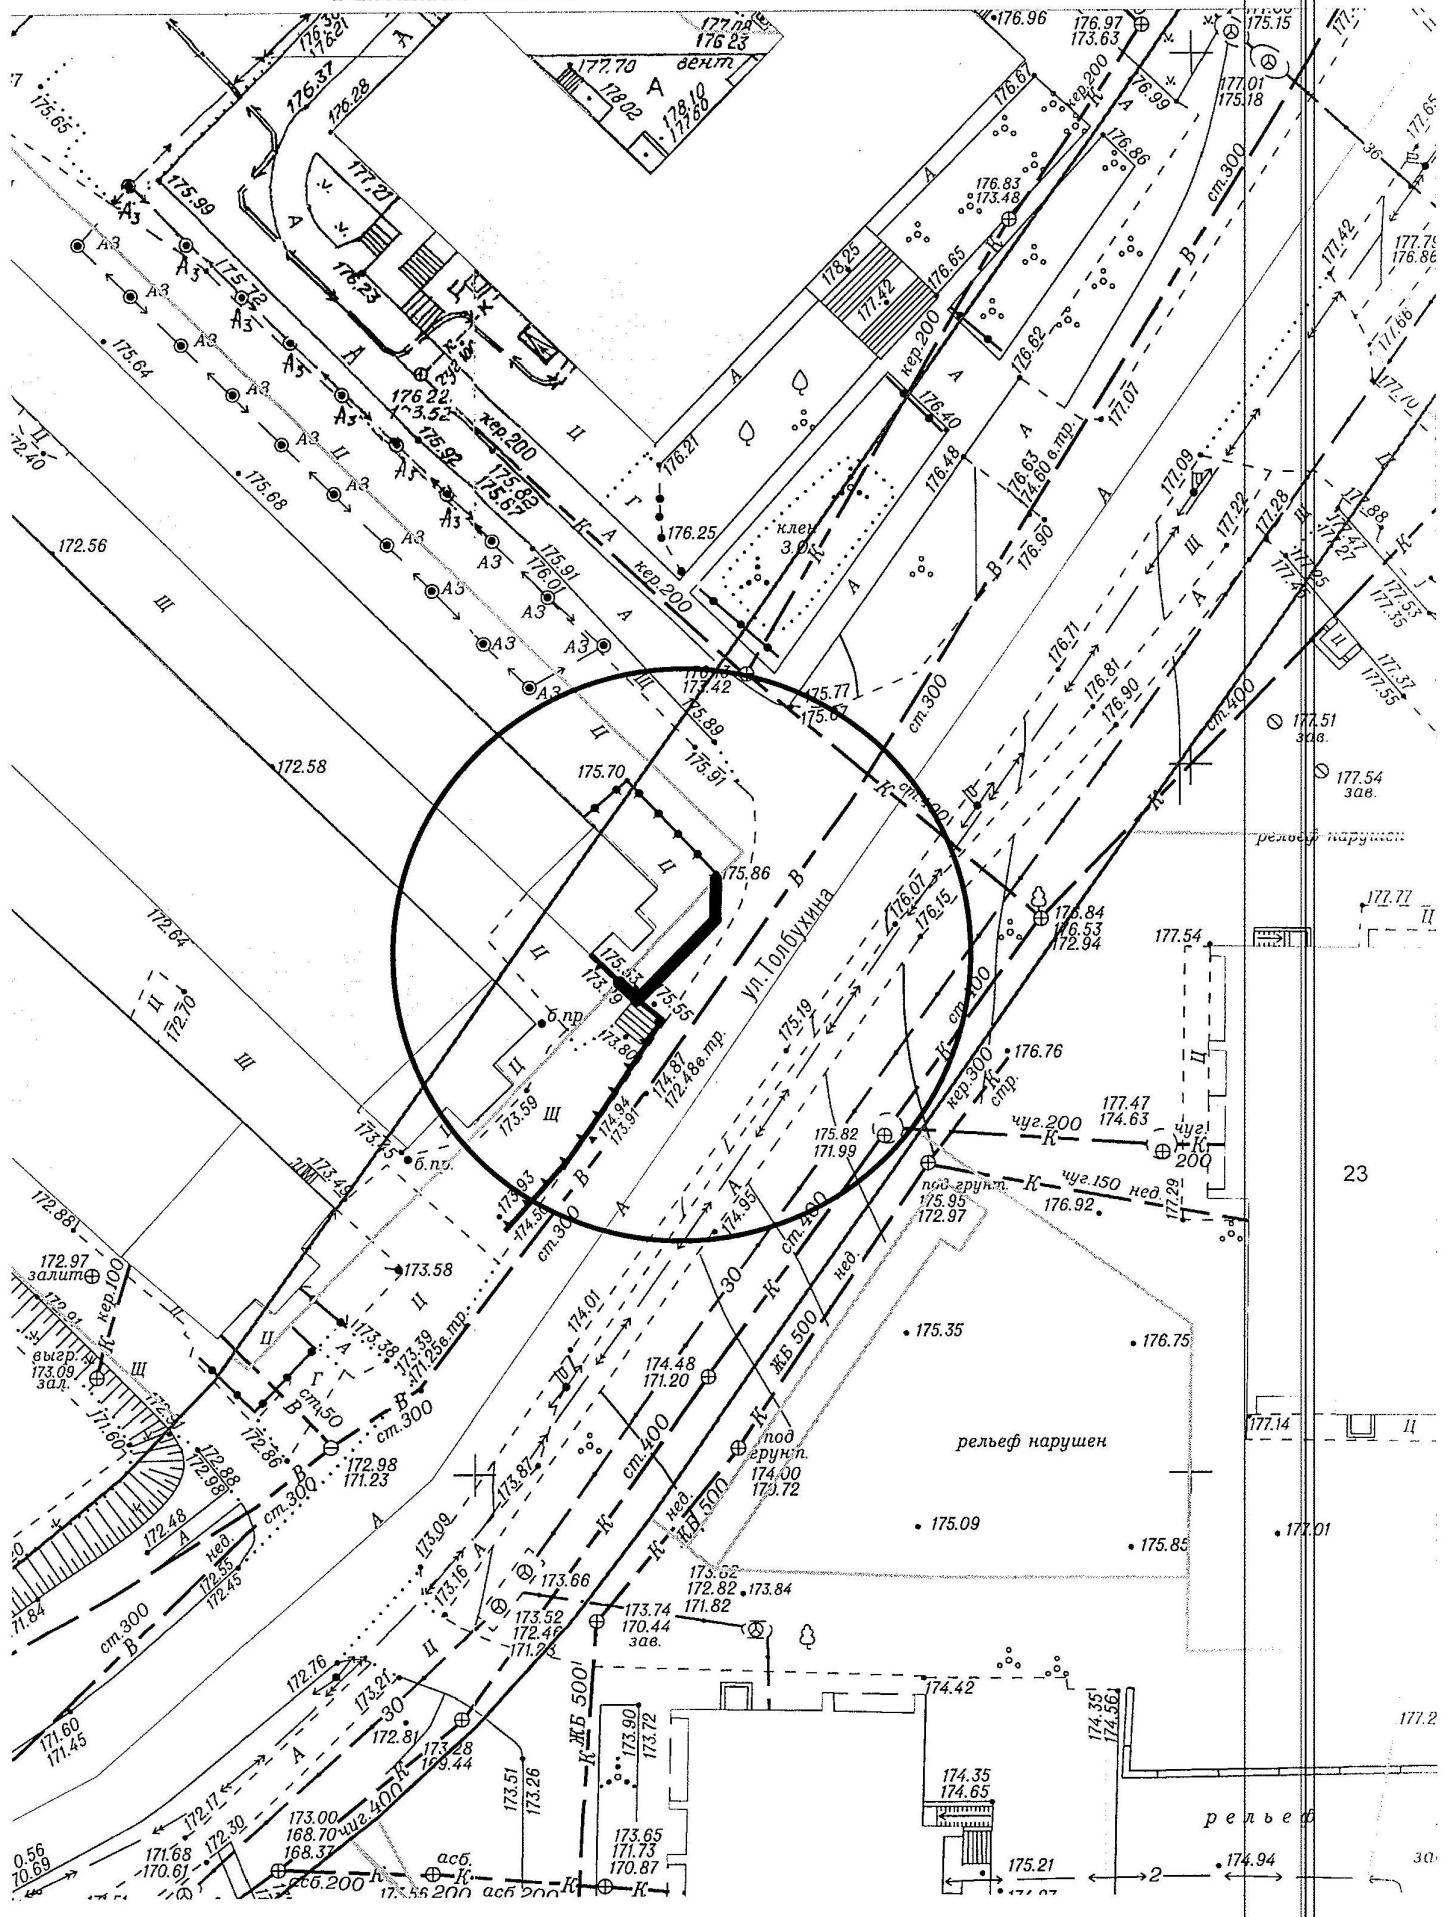


Карта-схема территории № 702
по адресному ориентиру улица Чехова, (254)
на топографическом плане М 1:500

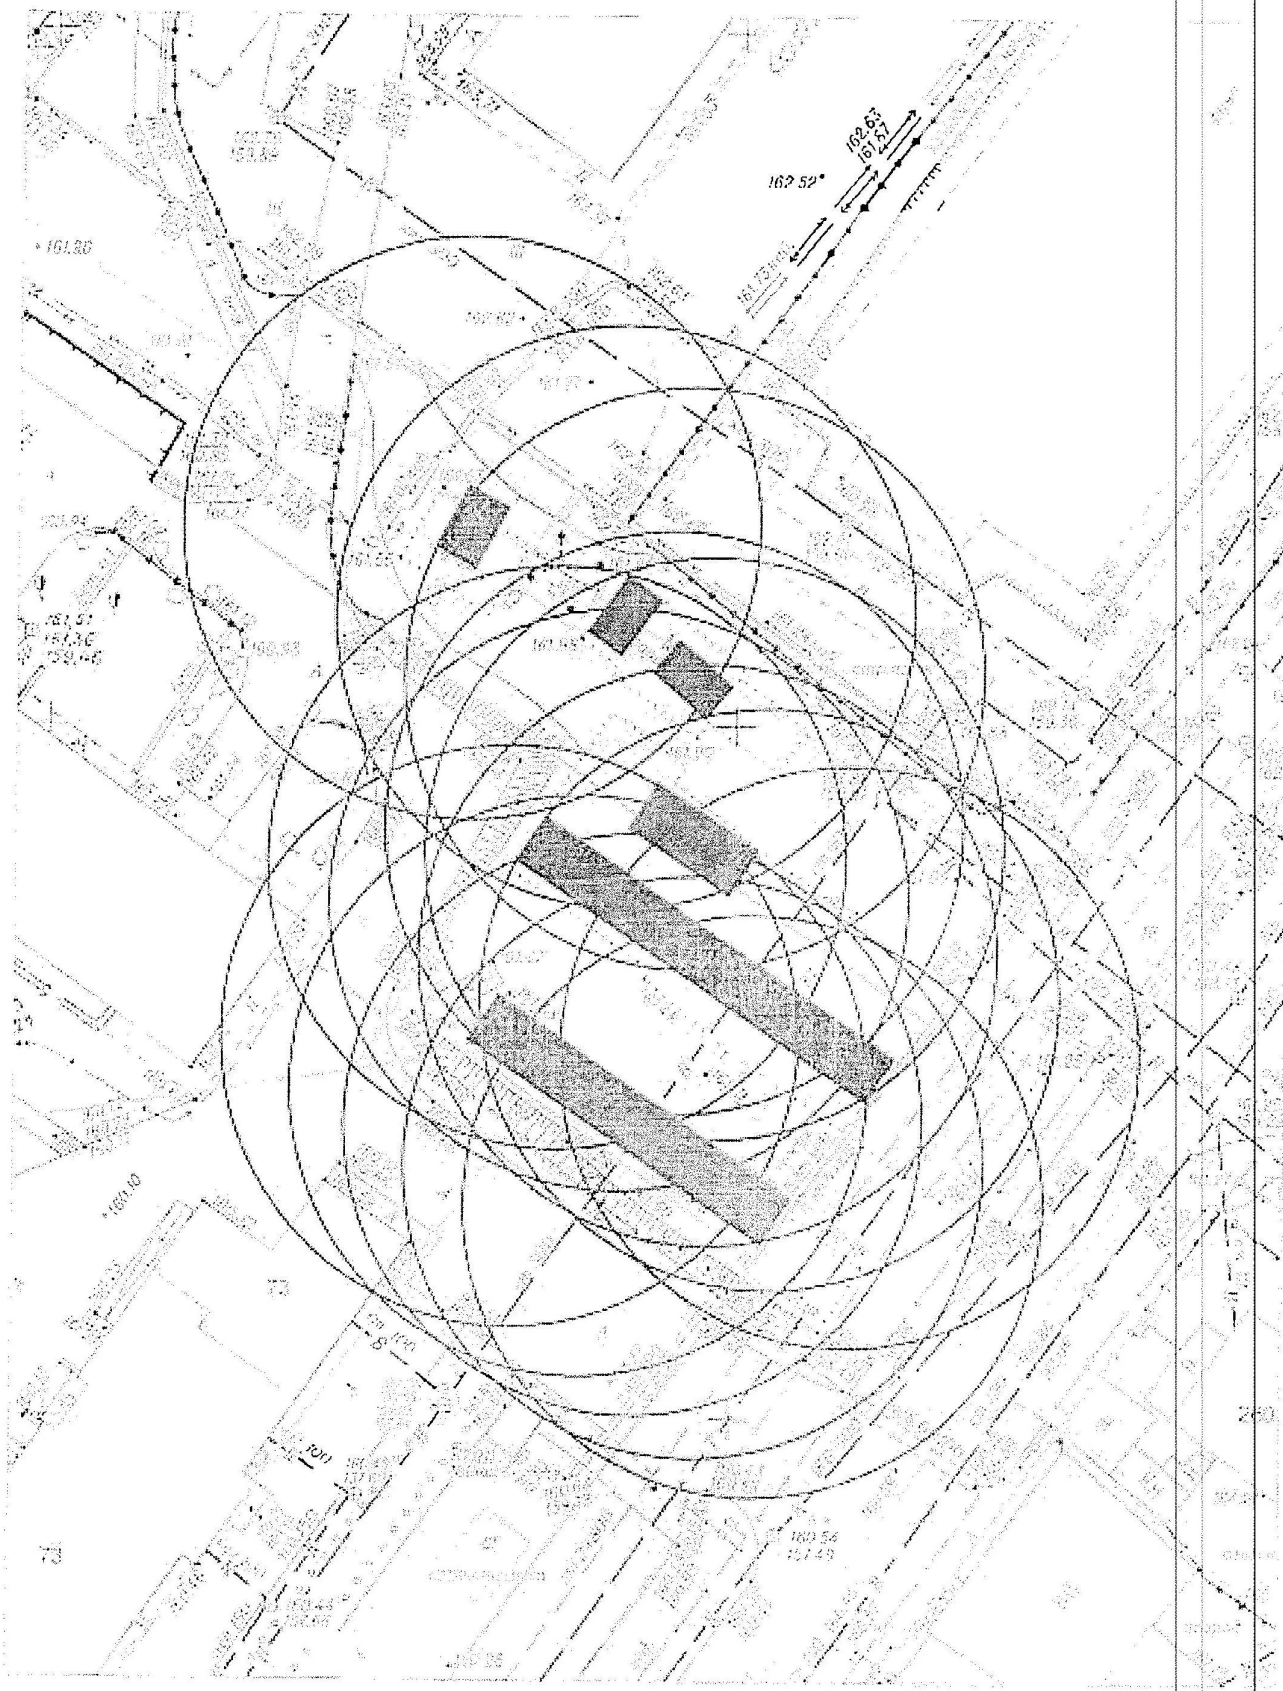

Карта – схема территории № 703

по адресному ориентиру: ул. Саввы Кожевникова, (2/1 к1)


на топографическом плане М 1 : 500

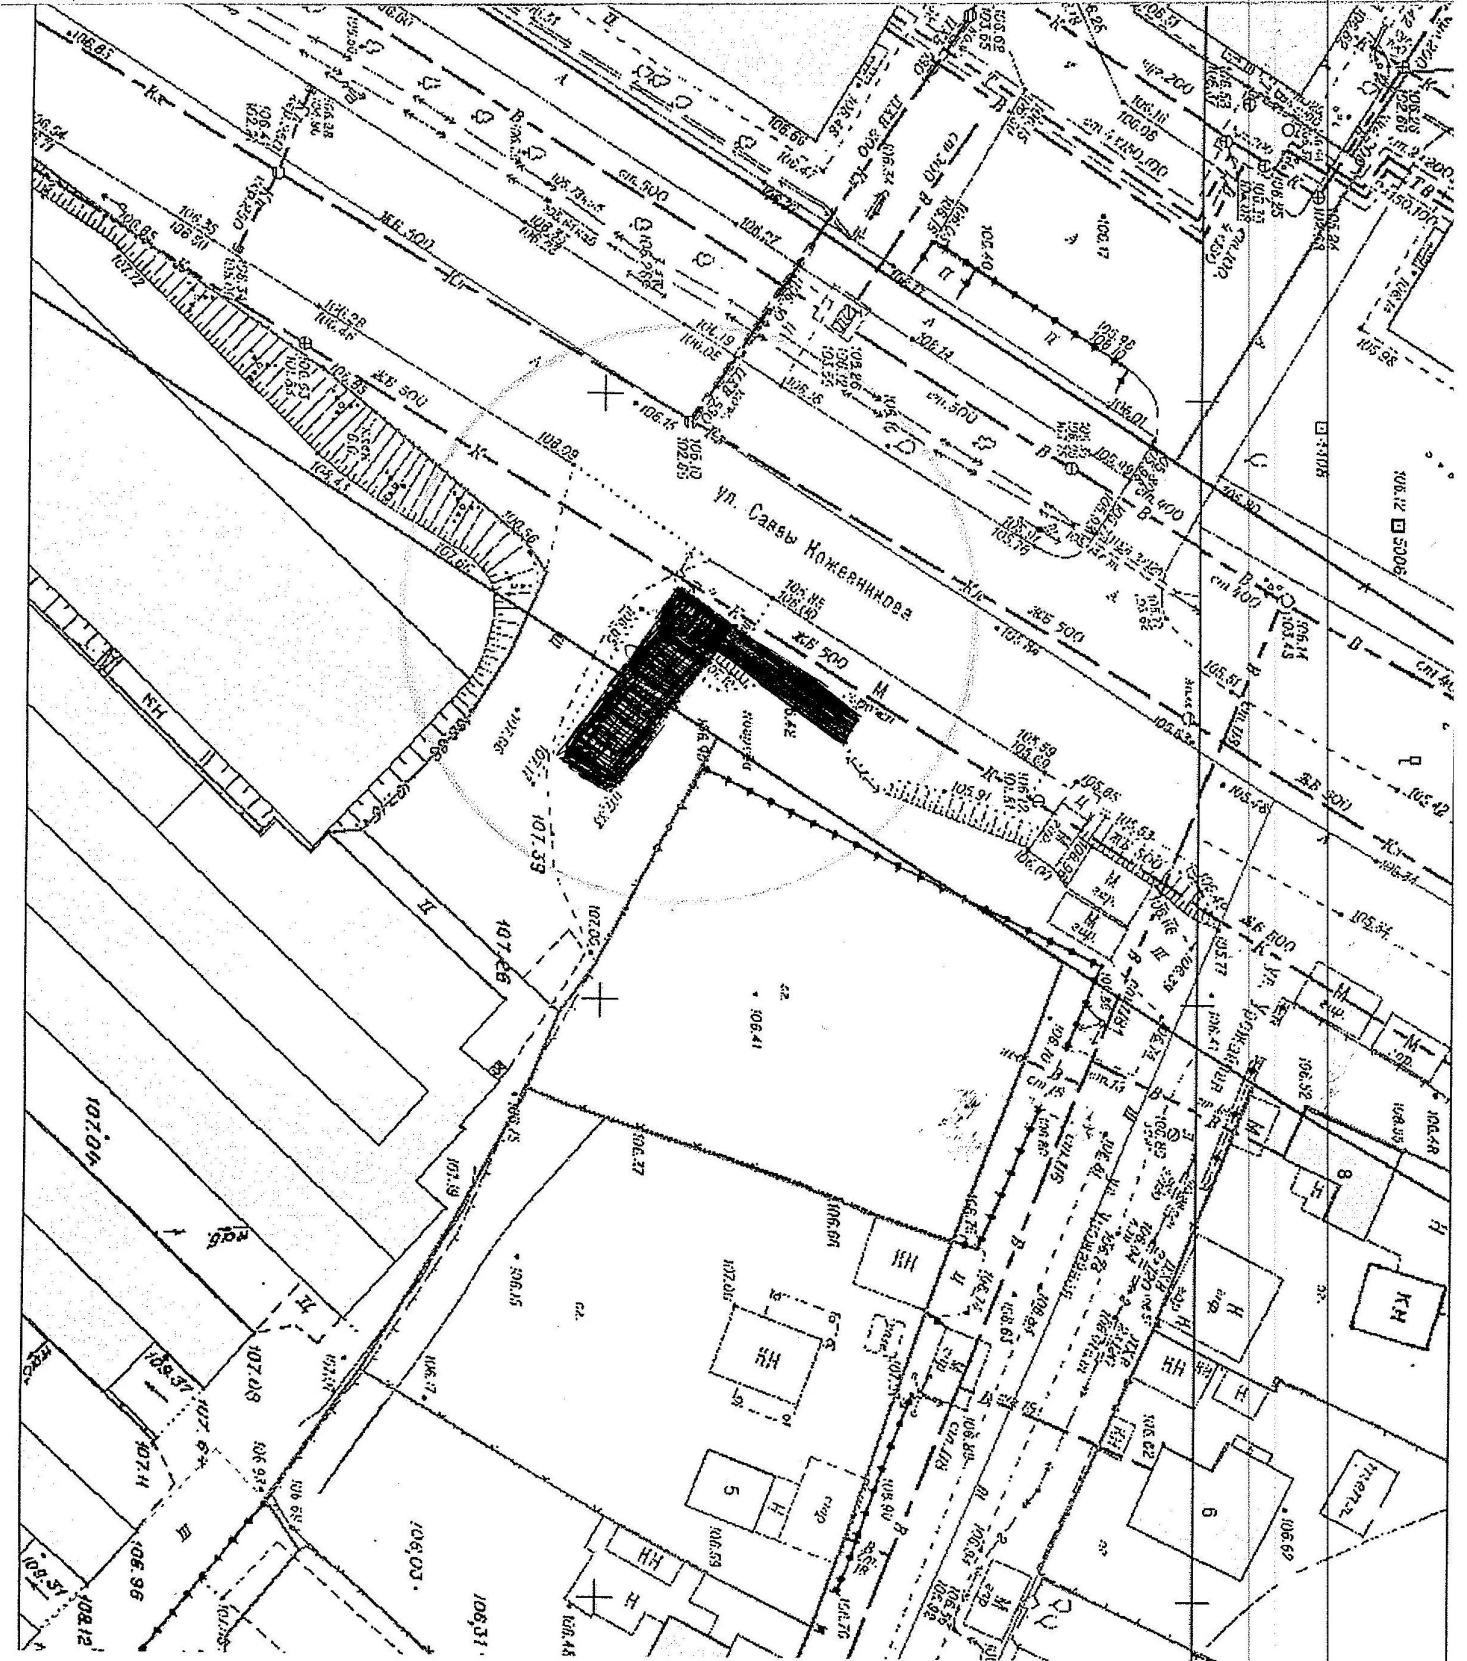

Карта – схема территории № 704

по адресному ориентиру: ул. Северный проезд, (4г)

на топографическом плане М 1 : 500

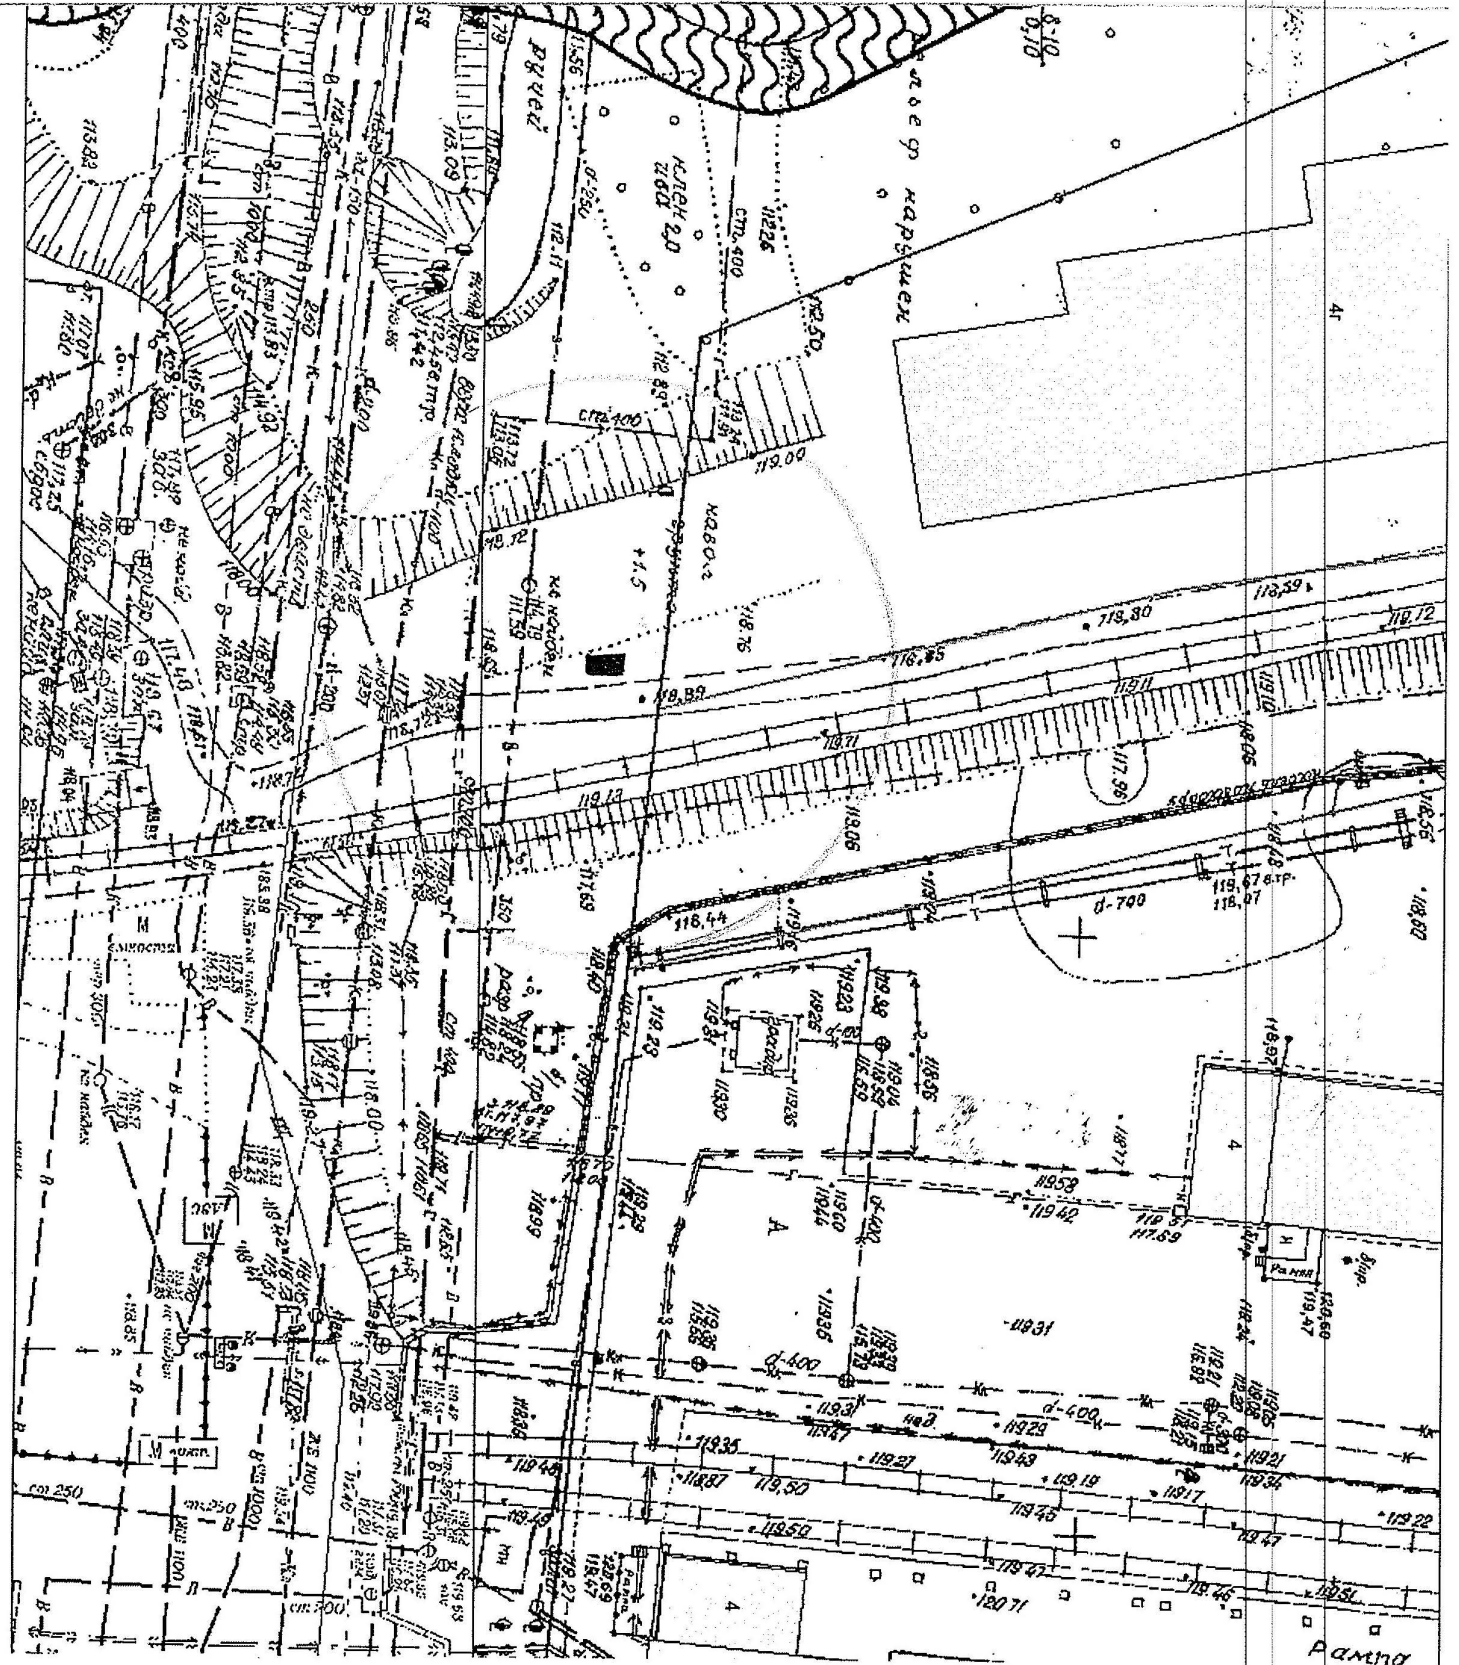

Карта – схема территории № 705

по адресному ориентиру: ул. Северный проезд, (4г)

на топографическом плане М 1 : 500

