

## УВЕДОМЛЕНИЕ

о проведении общественного обсуждения проекта размещения элемента монументально-декоративного оформления на территории города Новосибирска - памятника, посвященного движению студенческих отрядов Новосибирской области

1. Департамент культуры, спорта и молодежной политики мэрии города Новосибирска (Красный проспект, д. 50) извещает о проведении общественного обсуждения проекта размещения элемента монументально-декоративного оформления на территории города Новосибирска - памятника, посвященного движению студенческих отрядов Новосибирской области, на земельном участке с кадастровым номером 54:35:101465:9 на территории Государственного автономного учреждения культуры Новосибирской области «Новосибирский академический молодежный театр «Глобус», расположенного по адресу: город Новосибирск, ул. Каменская, 1.

2. Заявитель – Государственное бюджетное учреждение Новосибирской области «Агентство поддержки молодежных инициатив»

3. Общественное обсуждение проводится в соответствии с Порядком проведения общественных обсуждений, организуемых мэрией города Новосибирска, утвержденным постановлением мэрии города Новосибирска от 18.09.2017 № 4300 (в редакции от 04.06.2018 №1973).

4. Общественное обсуждение предусматривает направление замечаний и предложений по проекту размещения элемента монументально-декоративного оформления на территории города Новосибирска от заинтересованных лиц, общественных организаций, юридических лиц и предпринимателей, экспертных организаций.


5. Сроки приема предложений, рекомендаций, замечаний: с 05 по 25 февраля 2019 года.

6. Предложения, рекомендации, замечания по проекту размещения элемента монументально-декоративного оформления на территории города Новосибирска принимаются в форме электронного документа по электронному адресу [imiheev@admnsk.ru](mailto:imiheev@admnsk.ru) в виде прикрепленного файла.


7. Информация о результатах проведения общественного обсуждения будет размещена на официальном сайте города Новосибирска не позднее 5 марта 2019 года.



Фасад по оси А.

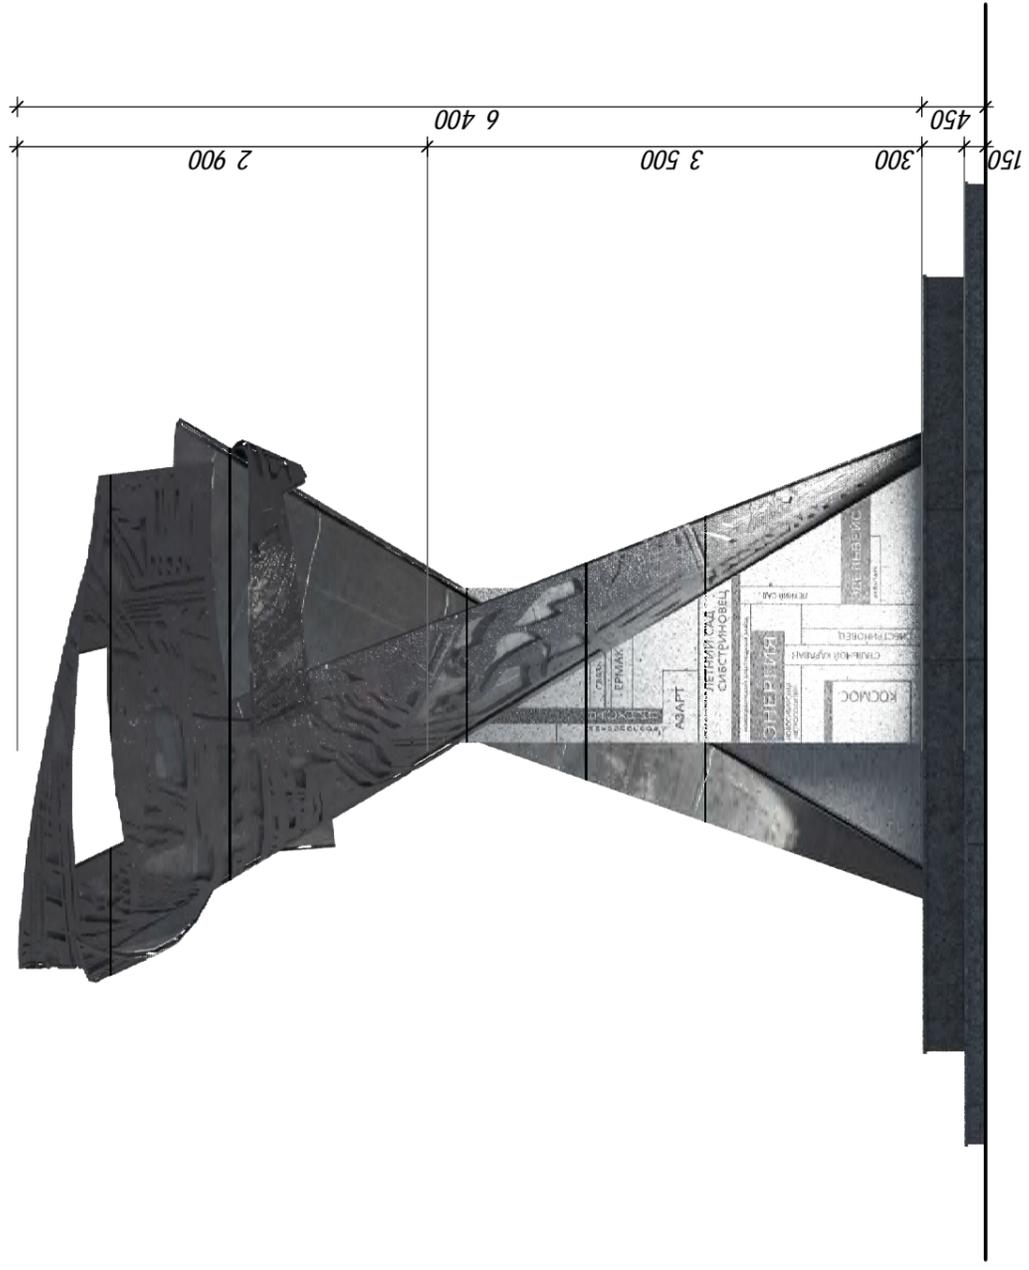


Фасад по оси А (обратная сторона).

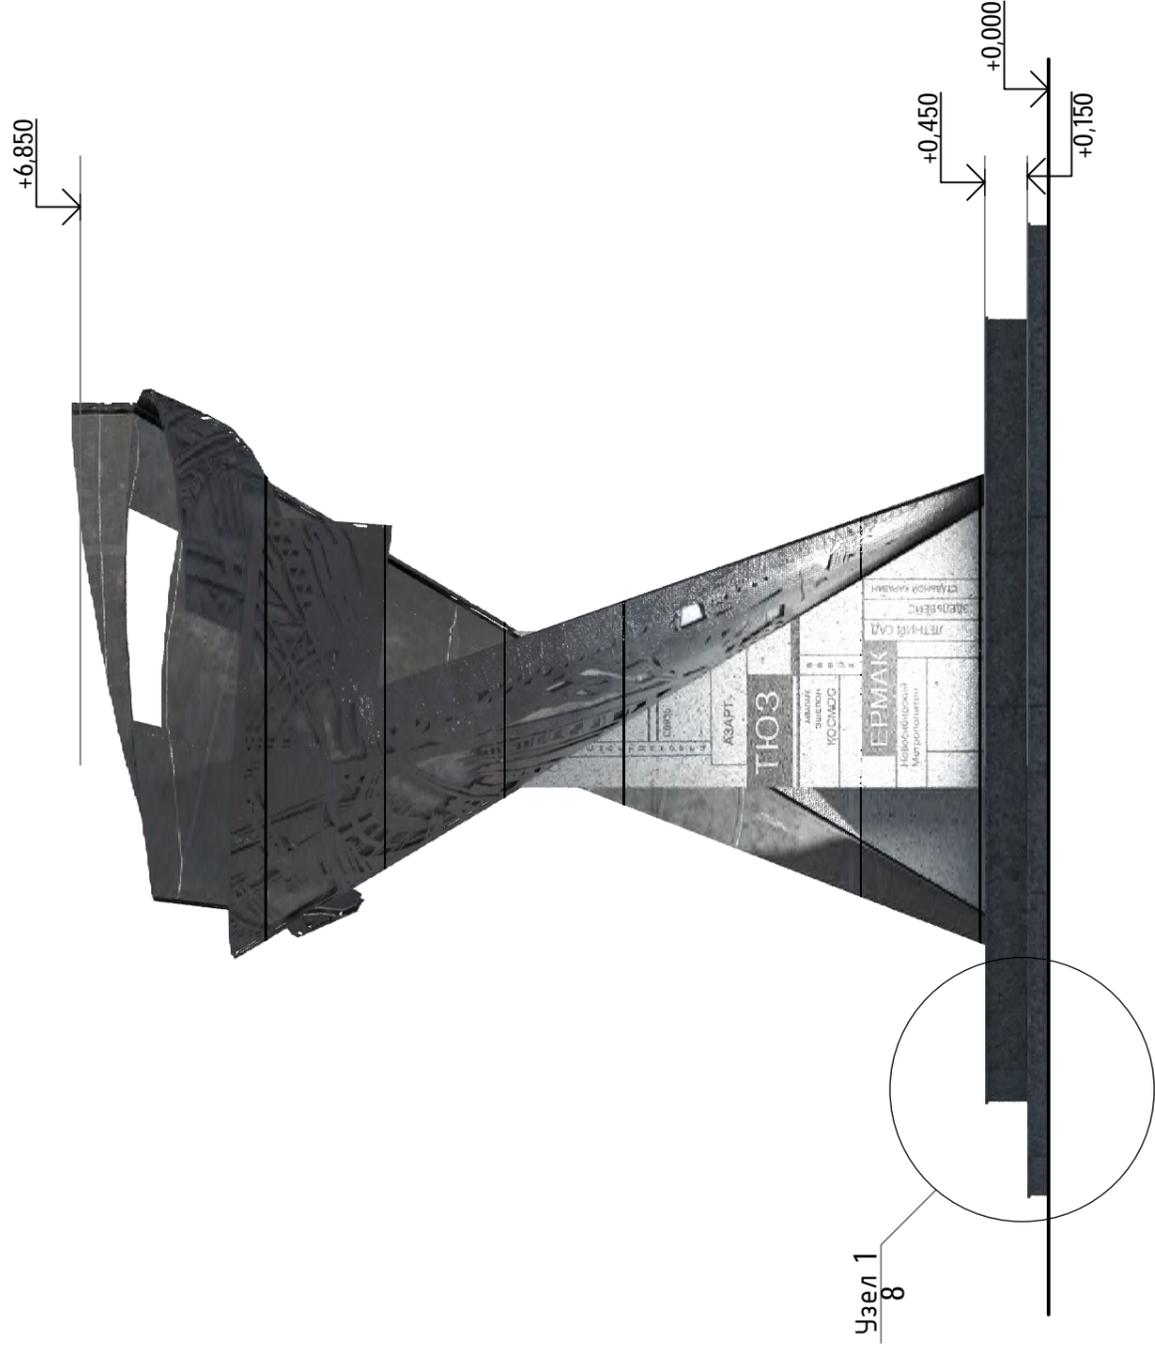


№№ подл.	Подпись и дата	Взам. инв.№
----------	----------------	-------------

018-26-AP		Г АУК НАМТ "Глобус"	
Изм.	Колуч.	Лист	№Док.
Гл. спец.	Разработал	Карнаухов	
Проверил	Блинский		
Н. контр	Поддубский		
Памятник посвященный движению студенческих отрядов, расположенный на территории ГАУК НСО НАМТ "Глобус" в г.Новосибирске		Стадия	Лист
		P	6
Фасад по оси А, фасад по оси А (обратная сторона). М 1:50.		000 "АСТРА-ПРОЕКТ"	

Фасад по оси 1.

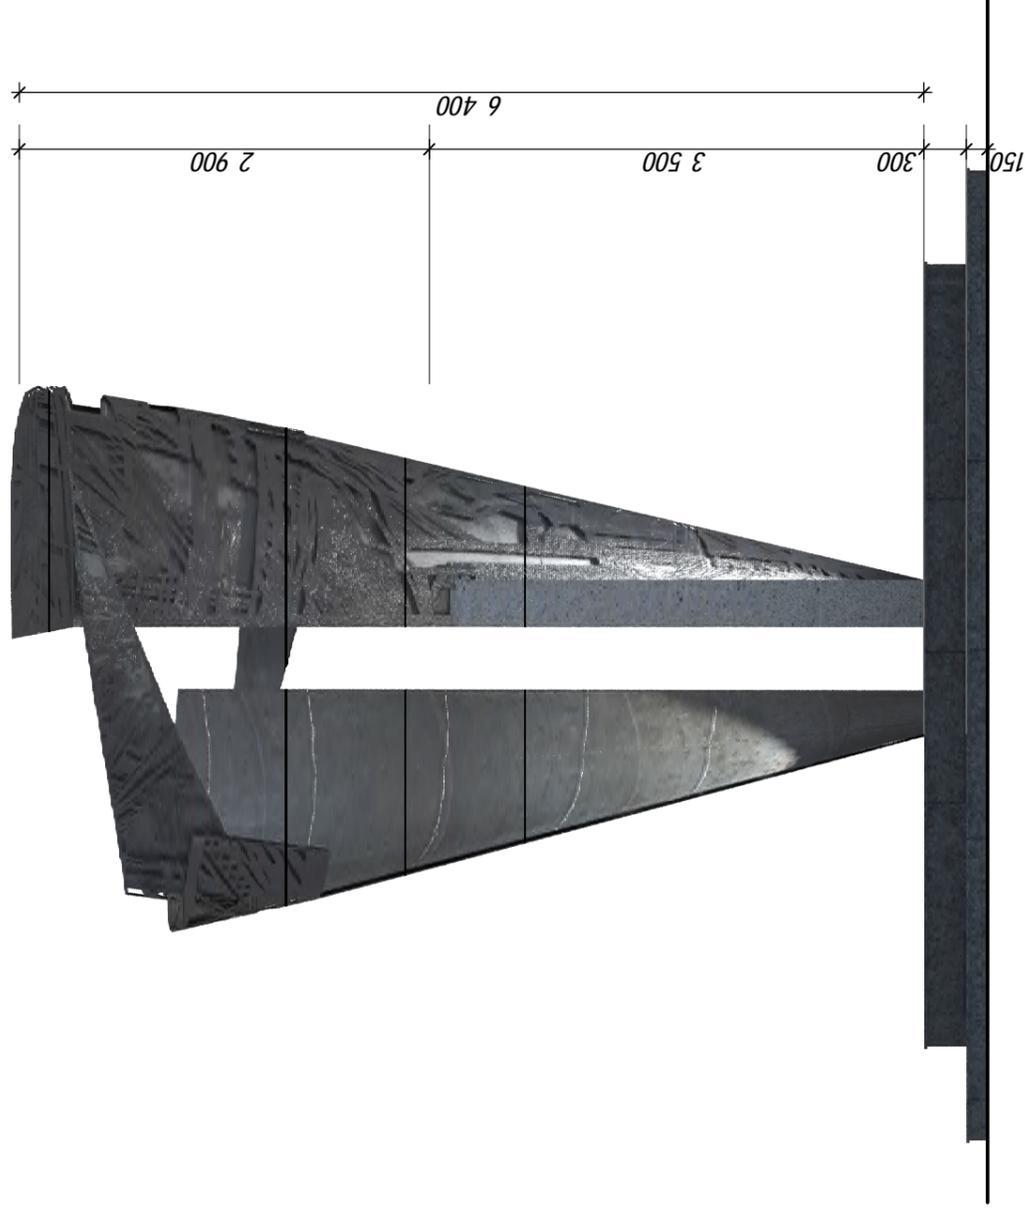

Фасад по оси 1 (обратная сторона).

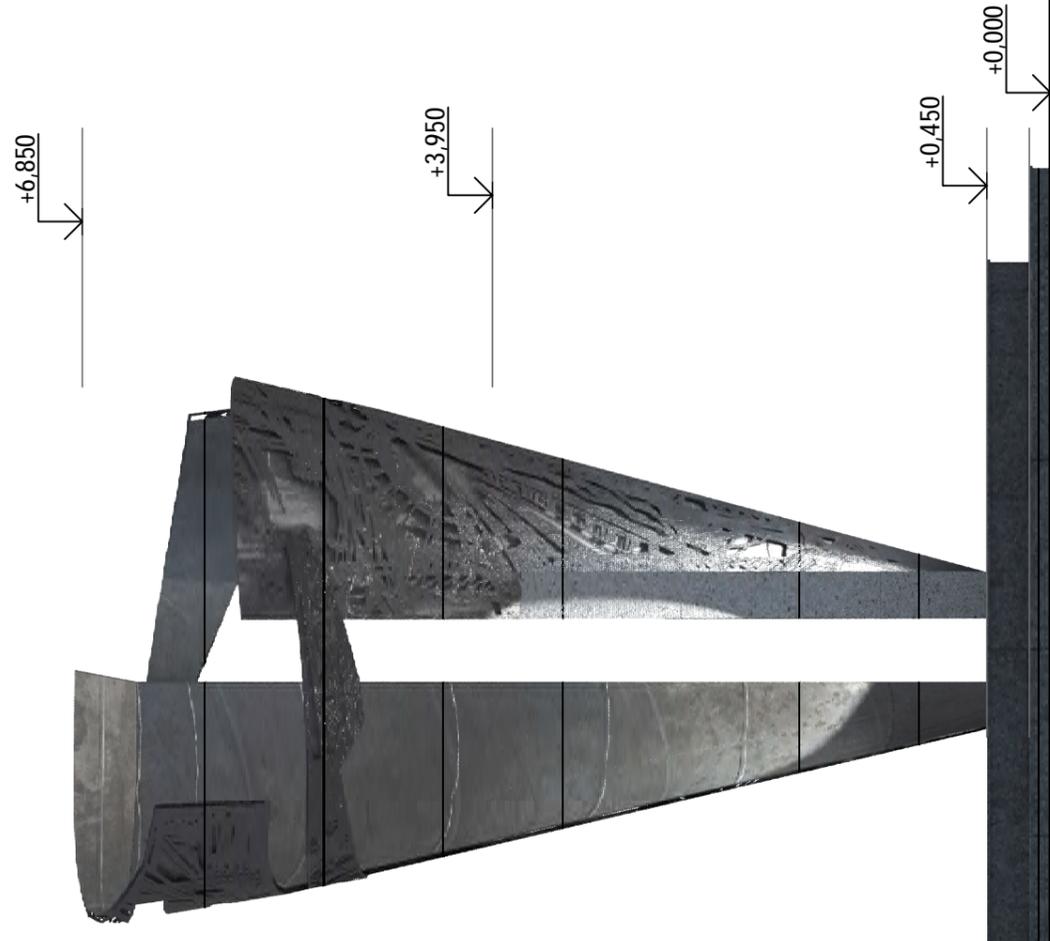


И№№ подл.	Подпись и дата	Взам. инв №
-----------	----------------	-------------

018-26-AP		Г АУК НАМТ "Глобус"		Стадия	Лист	Листов
Памятник посвященный движению студенческих спороотрядов, расположенный на территории ГАУК НСО НАМТ "Глобус" в г.Новосибирске		Р	7			
Фасад по оси 1, фасад по оси 1 (обратная сторона). М 1:50.		000 "АСТРА-ПРОЕКТ"				
Изм.	Колуч.	Лист	№Док.	Подп.	Дата	
Гл. спец.	Разработал	Карнаухов				
Проверил	Блинский					
Н. контр	Поддубский					






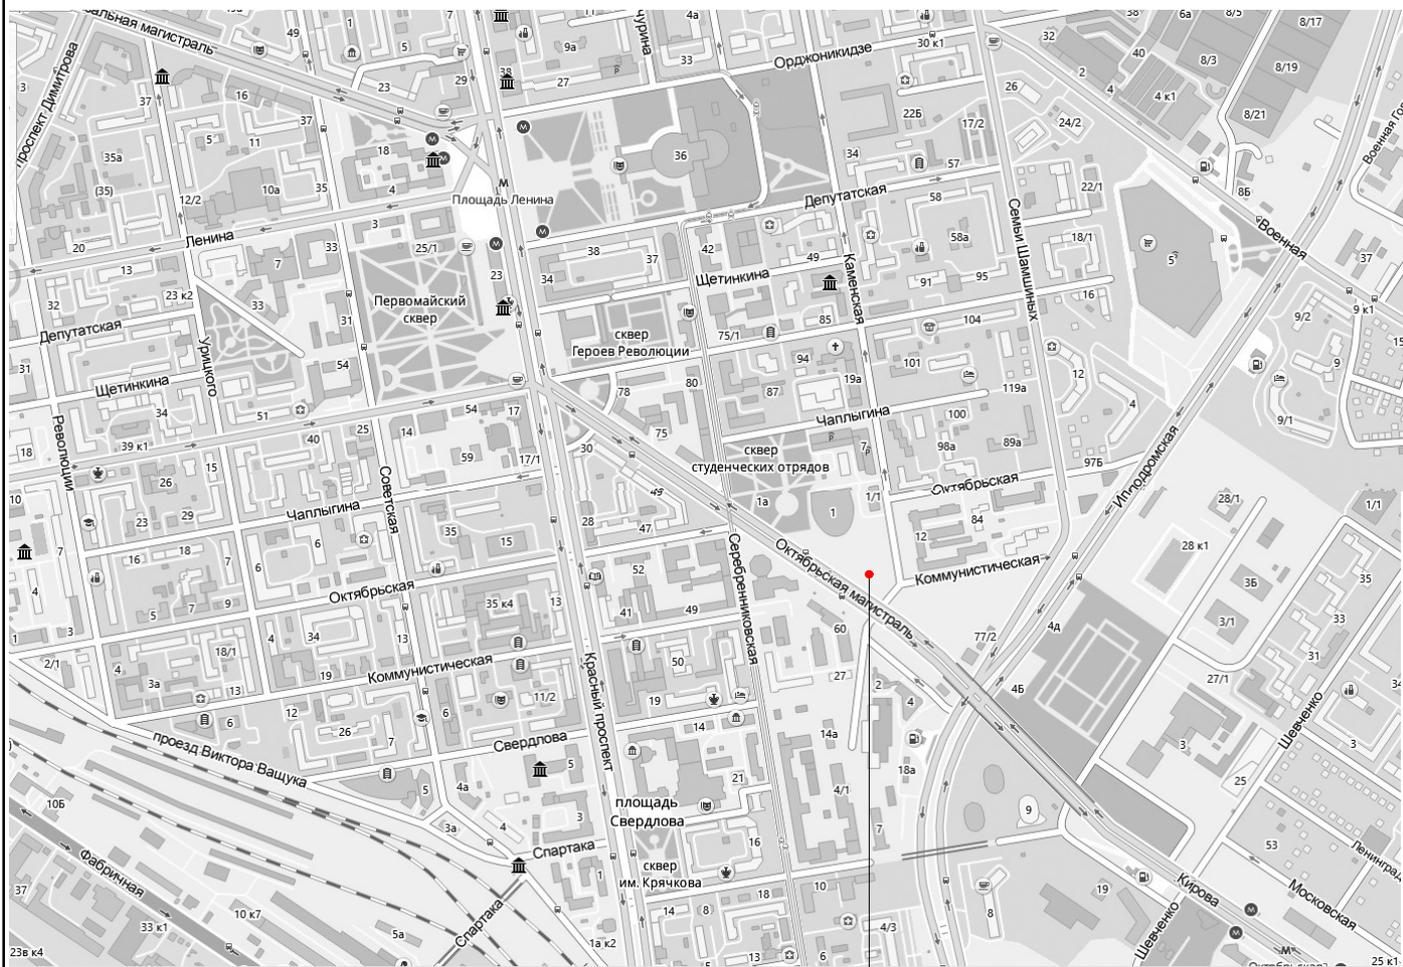

место размещения объекта

Взам. инв. №							<b>018-26-AP</b>			
							ГАУК НАМТ "Глобус"			
Подпись и дата							Памятник посвященный движению студенческих стройотрядов, расположенный на территории ГАУК НСО НАМТ "Глобус" в г.Новосибирске	Стадия	Лист	Листов
	Изм.	Кол.уч.	Лист	№Док.	Подп.	Дата		Р	2	
Инв.№ подл.	Гл. спец.						Ситуационный план	ООО "АСТРА-ПРОЕКТ"		
	Разработал Карнаухов									
	Проверил Блинский									
Н. контр						Поддубский				

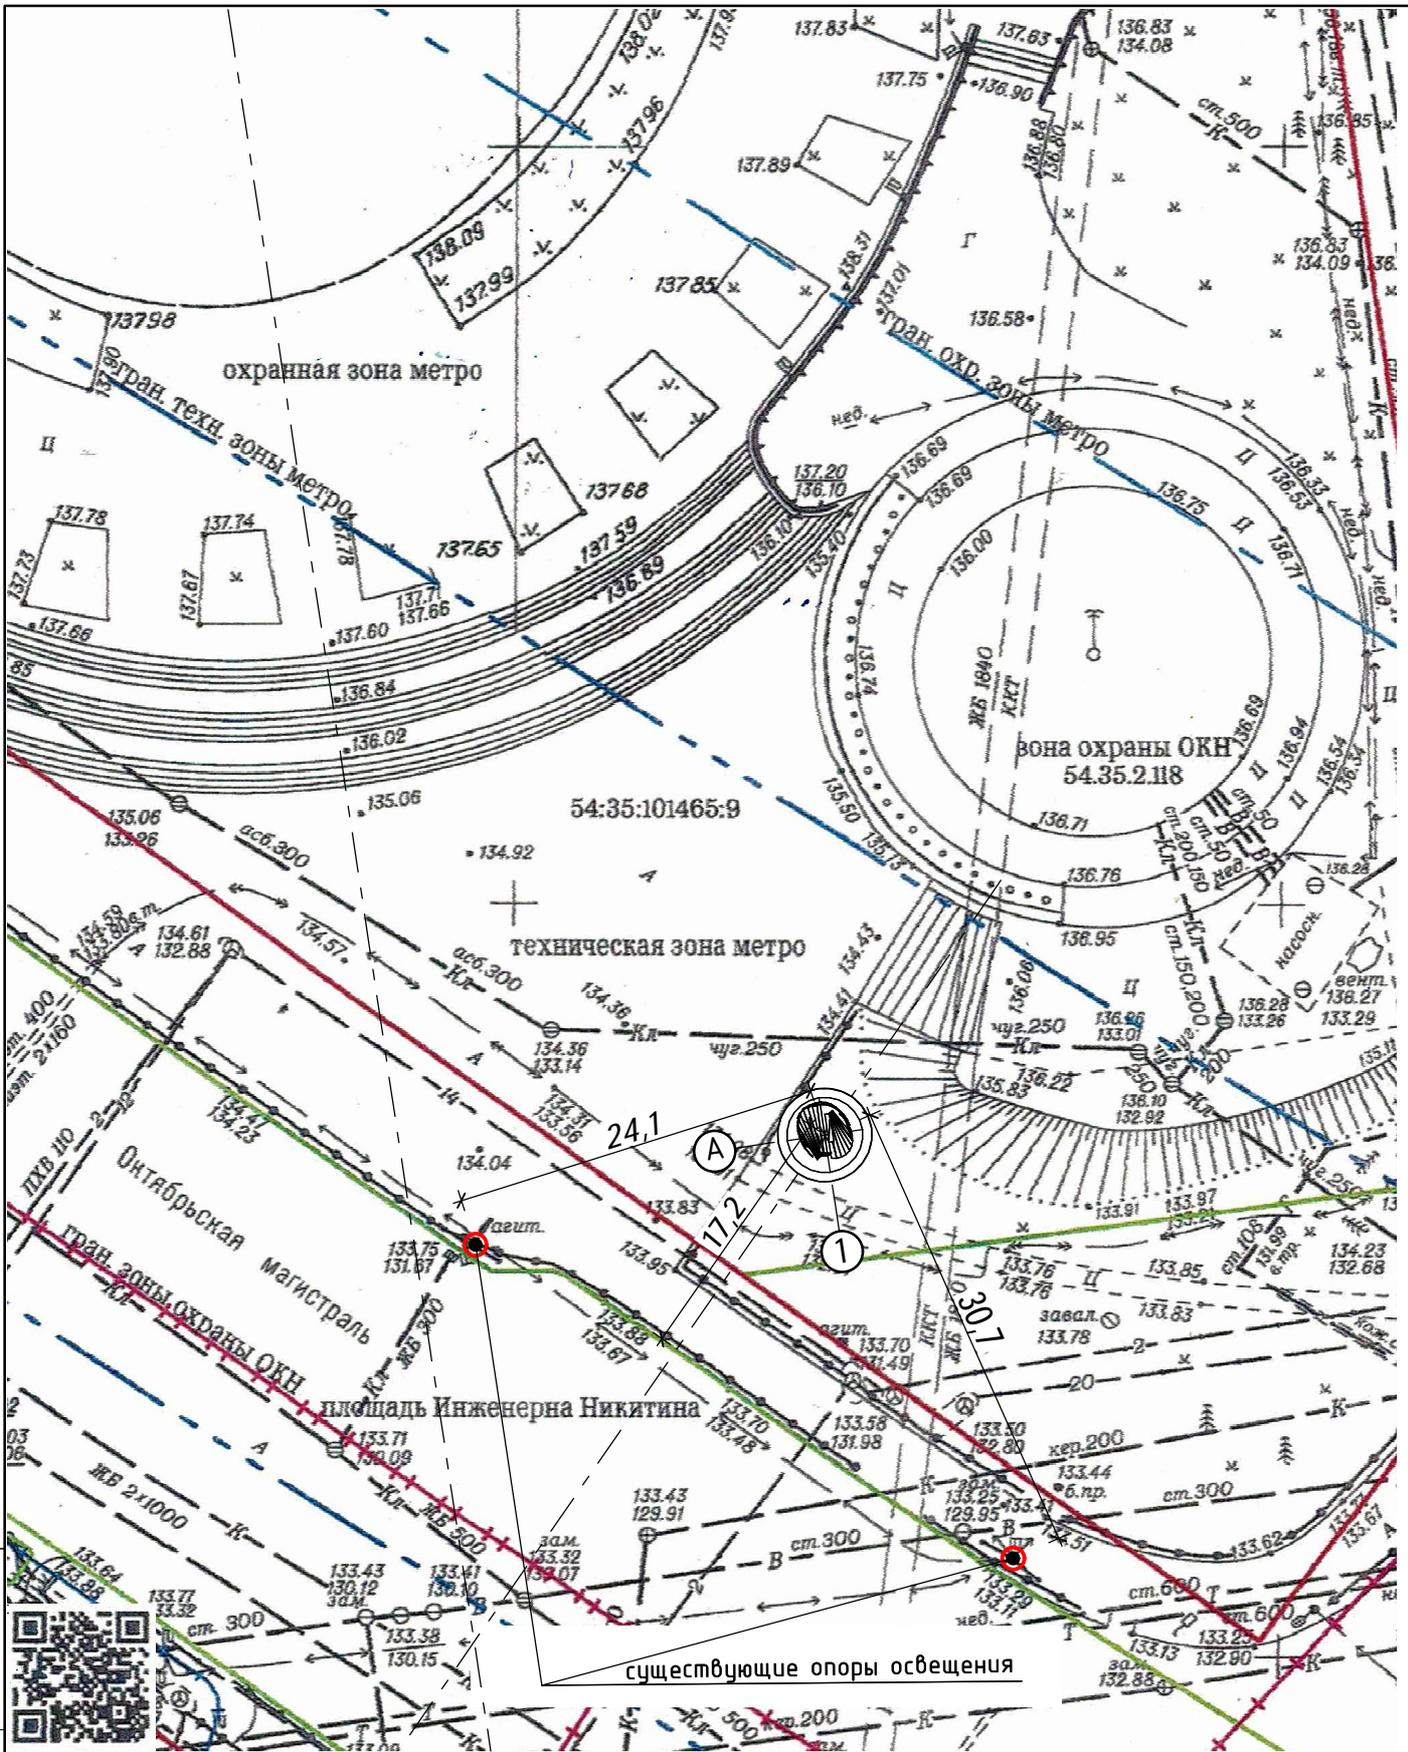

Взам. инв. №

Подпись и дата

Инв. № подл.

Изм.	Колуч.	Лист	№Док.	Подп.	Дата
Гл. спец.					
Разработал	Карнаухов				
Проверил	Блинский				
Н. контр.	Поддубский				

018-26-AP

ГАУК НАМТ "Глобус"

Памятник посвященный движению студенческих  
стройотрядов, расположенный на территории ГАУК  
НСО НАМТ "Глобус" в г.Новосибирске

Стадия	Лист	Листов
Р	3	

План земельного участка с  
размещением памятника. М1:500.

ООО "АСТРА-ПРОЕКТ"