

УВЕДОМЛЕНИЕ

о проведении общественного обсуждения проекта размещения элемента монументально-декоративного оформления на территории города Новосибирска – мемориала Защитникам Отечества перед главным входом в муниципальное бюджетное общеобразовательное учреждение города Новосибирска «Средняя общеобразовательная школа № 105» имени Героя России Ивана Шелохвостова», расположенное по адресу:
ул. Красных Зорь, 7

1. Департамент культуры, спорта и молодежной политики мэрии города Новосибирска (Красный проспект, д. 50) извещает о проведении общественного обсуждения проекта размещения элемента монументально-декоративного оформления на территории города Новосибирска – мемориала Защитникам Отечества перед главным входом в муниципальное бюджетное общеобразовательное учреждение города Новосибирска «Средняя общеобразовательная школа № 105» имени Героя России Ивана Шелохвостова», расположенное по адресу: ул. Красных Зорь, 7.

2. Заявитель – муниципальное бюджетное общеобразовательное учреждение города Новосибирска «Средняя общеобразовательная школа № 105» имени Героя России Ивана Шелохвостова».

3. Общественное обсуждение проводится в соответствии с Порядком проведения общественных обсуждений, организуемых мэрией города Новосибирска, утвержденным постановлением мэрии города Новосибирска от 18.09.2017 № 4300 (в редакции от 04.06.2018 №1973), Положением о порядке размещения элементов монументально-декоративного оформления на территории города Новосибирска, утвержденным постановлением мэрии города Новосибирска от 08.12.2015 № 7056 (в редакции от 16.08.2022 № 2800).

4. Общественное обсуждение предусматривает направление замечаний и предложений по проекту размещения элемента монументально-декоративного оформления на территории города Новосибирска от заинтересованных лиц, общественных организаций, юридических лиц и предпринимателей, экспертных организаций.

5. Сроки приема предложений, рекомендаций, замечаний: с 17 апреля 2023 года по 30 апреля 2023 года.

6. Предложения, рекомендации, замечания по проекту размещения элемента монументально-декоративного оформления на территории города Новосибирска принимаются в форме электронного документа по электронному адресу infosovet@admnsk.ru в виде прикрепленного файла.

7. Информация о результатах проведения общественного обсуждения будет размещена на официальном сайте города Новосибирска не позднее 10 мая 2023 года.



ФЕДЕРАЛЬНОЕ ГОСУДАРСТВЕННОЕ БЮДЖЕТНОЕ
ОБРАЗОВАТЕЛЬНОЕ УЧРЕЖДЕНИЕ ВЫСШЕГО ОБРАЗОВАНИЯ
«НОВОСИБИРСКИЙ ГОСУДАРСТВЕННЫЙ УНИВЕРСИТЕТ
АРХИТЕКТУРЫ, ДИЗАЙНА И ИСКУССТВ
ИМЕНИ А.Д. КРЯЧКОВА»

ЭСКИЗ ПАМЯТНОГО ЗНАКА (МЕМОРИАЛ) ЗАЩИТНИКАМ ОТЕЧЕСТВА

Адрес объекта: г. Новосибирск, ул. Красных зорь, 7, территория СОШ № 105

МАСТЕРСКАЯ ХУДОЖЕСТВЕННЫХ И ДЕКОРАТИВНЫХ РАБОТ НГУАДИ

Новосибирск, 2023

Проектное решение памятного знака защитникам Отечества перед главным фасадом средней образовательной школой №105 им. героя России И. Шелохвостова по ул. Красных Зорь, 7 в Калининском районе г. Новосибирска выполнено для реализации социально значимого проекта "Нам этот мир сберечь".

Здание школы – 3-х этажное с подвалом и совмещенной крышей. Здание сложной формы в плане. Конструктивное решение – здание с из сборных железобетонных стеновых панелей. Отделка фасадов – мелкая заводская плитка темно вишневого цвета с железобетонными накладками серого цвета. Парапетные железобетонные панели специального выпуска неокрашенные. Цокольная часть отделана серым камнем.

На представленной топооснове отметка на стилобате у крыльца школы составляет 185.98, у края по середине стилобата – 184.30, на тротуаре у наружных лестниц – 182,83 и 182.05, соответственно, у правой и левой. Таким образом, перепад высот по рельефу составляет более 3,0 м. Существующее техническое решение – большая площадь перед зданием школы устроена на железобетонном стилобате с малым уклоном к улице. Школа оборудована двумя наружными вентиляционными шахтами, одна из которых смонтирована на стилобате перед главным фасадом.

Для реализации поставленной задачи выполнен был вариантный поиск. Сложность поиска состояла в неудобном расположении вентишахты при необходимости проведения массовых общественных мероприятий перед школой на стилобате.

Удобным решением является использование вентишахты для сооружения на нем памятного знака, что позволяет визуалью скрыть шахту и использовать всю площадь перед школой. Функциональные способности вентиляционной шахты не затрагиваются и не снижаются.

Памятный знак представляет собой объемную стальную фигуру, которая монтируется на вентиляционную шахту с зазором 65 мм. Конструкция памятного знака состоит из металлического каркаса; отдельных вертикальных металлических профилей разной длины, сваренных вместе по линии; вставок из листового металла между профилями; трех декоративных панно. Металлические профили свариваются отдельными секциями полной высоты на заводе, между которыми размещаются вставки. На главном и торцевом фасадах плоские вставки дополнительно перфорируются лазерной резкой по заданному рисунку. Все металлические элементы покрываются в заводских условиях полимерной краской серебристого цвета.


В верхних частях боковых и торцевой шахты над металлическим профилями размещаются декоративные панно в технике сграффито (рельеф) или печатные технологии, имитирующие рельеф.


На верхней части главного фасада знака крепится скульптура двух журавлей, выполненная из металла в техникековки с покраской в цвет серебра. В нижней части (на уровне взгляда человека) размещается табличка с пояснительным текстом. По бокам композиции памятного знака установлены флаги России и школы.

В основании памятного знака со всех сторон сооружается железобетонное основание в виде одной ступени и площадки шириной 600 мм для возложения цветов. Основание облицовывается керамогранитной плиткой.



Концепция. Памятный знак представлен в виде вертикальной доминанты на территории школы. Устанавливается на ступенчатой конструкции – символ устойчивости и развития государства. Вертикальная часть стелы символизирует стремление к независимости и связь с русской духовностью. Завершается памятный знак композицией с журавлями как **символом Родины**. В России существует легенда, что души солдат, погибших в бою, переселяются в журавлей. На художественных панно представлены виды Родины, которую защищают воины-сибиряки. Вся композиция нацелена на формирование патриотического духа, торжественности и светлой памяти о погибших


Инв. № подл.
Подп. и дата
Взам. инв. №

						МД-2022-1			
						Памятный знак (мемориал) защитникам Отечества по адресу: г. Новосибирск, Красных зорь, 7, территория СОШ № 105			
Изм.	Кол.уч.	Лист	N док	Подпись	Дата	Памятный знак	Стадия	Лист	Листов
ГИП		Семикин			12.2022		П		
Выполнил		Гончарова			12.2022				
						Общие данные			
									
Проверил		Семикин							

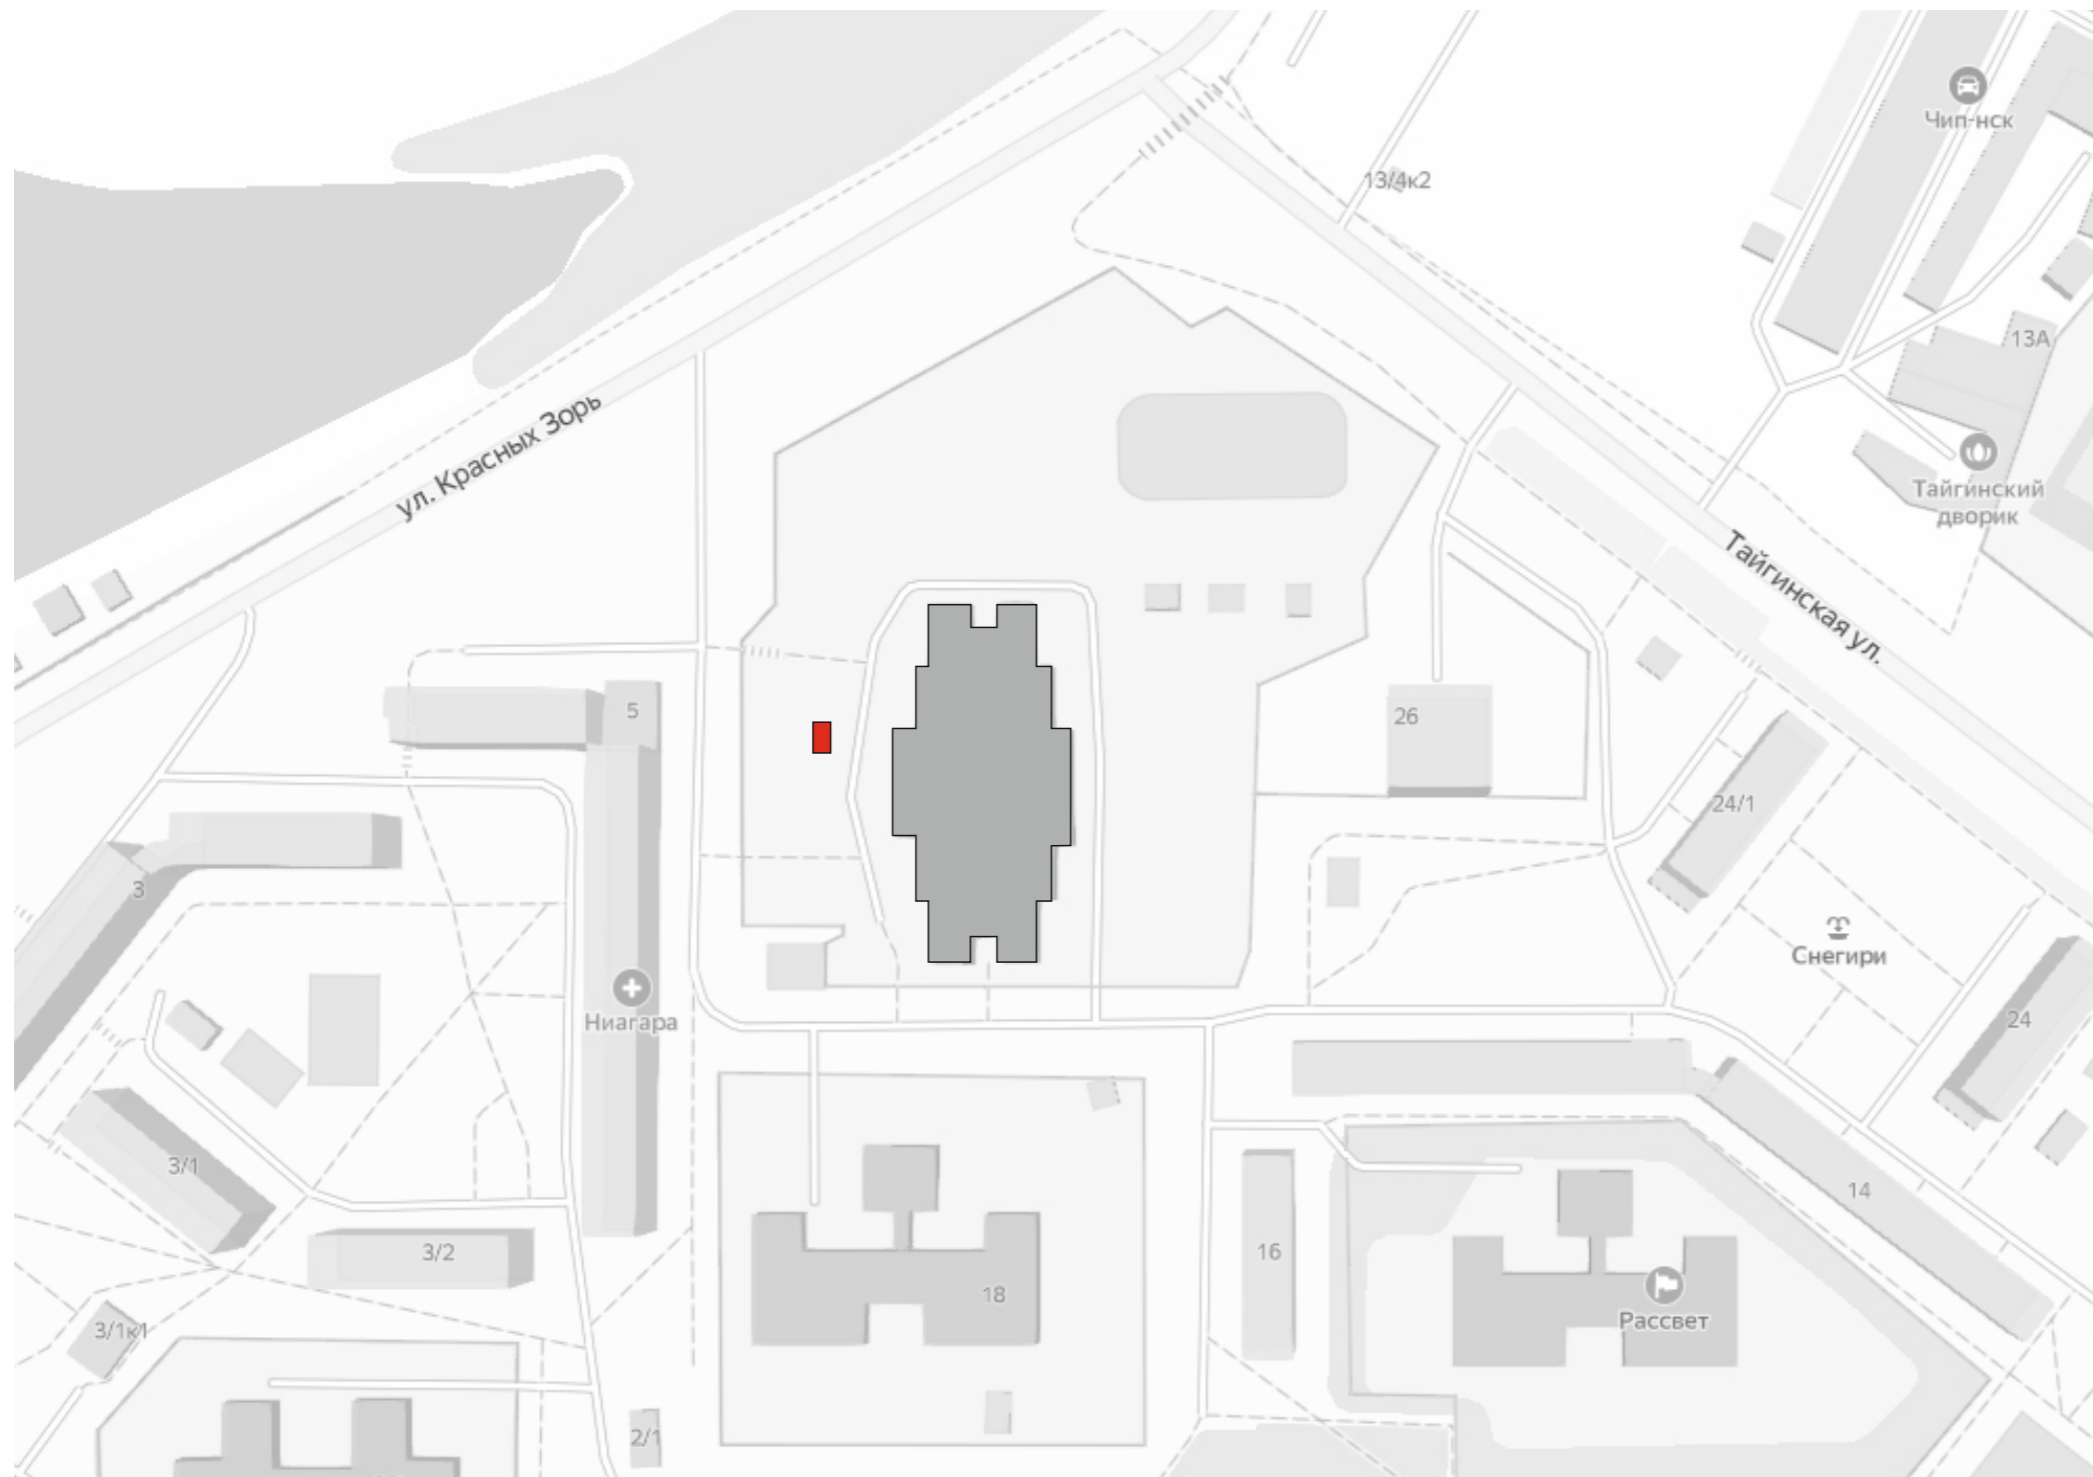

Условные обозначения

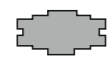
-  Здание школы
-  Памятный знак

						МД-2022-1			
						Памятный знак (мемориал) защитникам Отечества по адресу: г. Новосибирск, Красных зорь, 7, территория СОШ № 105			
Изм.	Кол.уч	Лист	№ док.	Подп.	Дата	Ситуационная схема	Стадия	Лист	Листов
ГИП		Семикин			12.2022				
Проверил		Гончарова			12.2022				
						Схема размещения монументальной композиции, М 1:1000			
Н. контр.		Кирюхин							


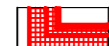



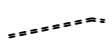
Инв. № подл.

Подп. и дата

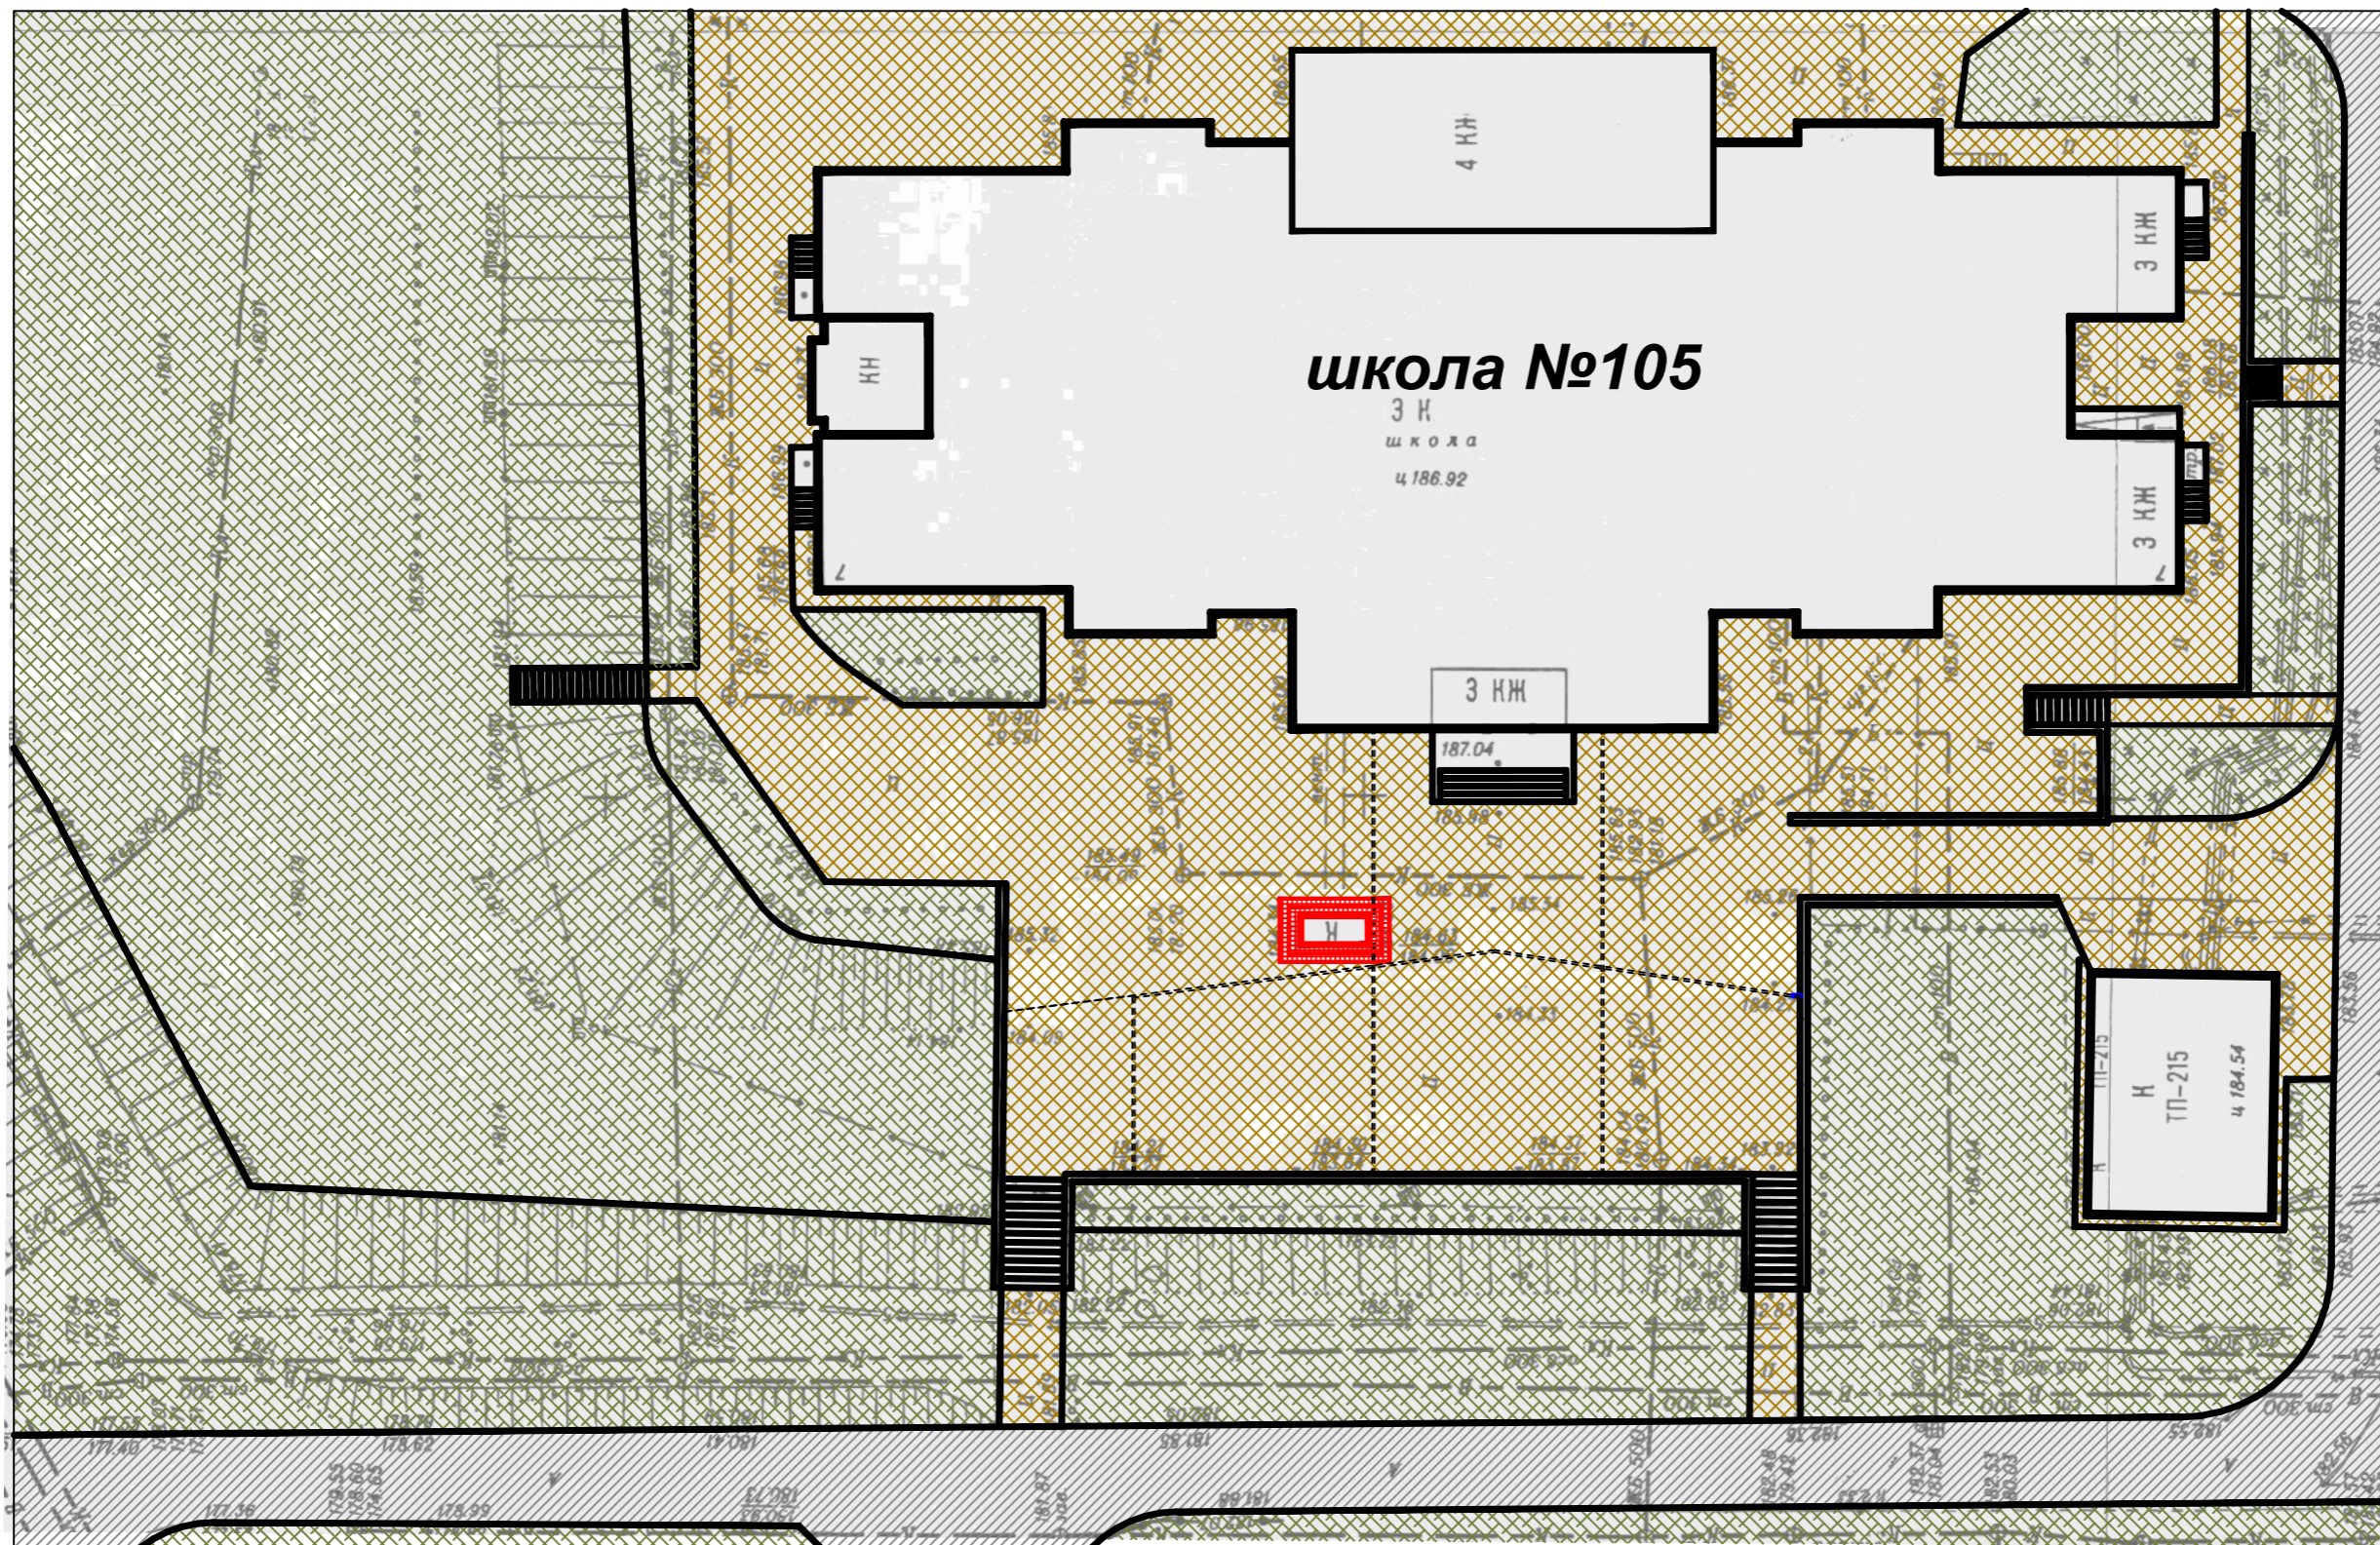
Взам. инв. №



Условные обозначения

-  Здания и сооружения
-  Памятный знак
-  Твердое покрытие проездов
-  Твердое покрытие пешеходных путей, площадок
-  Газоны, зеленые насаждения
-  Дождеприемный лоток

Изм.	Кол.уч.	Лист	№ док.	Подп.	Дата
ГАП					
Разраб.	Тузовский				12.2022
Проверил	Ерохин				12.2022
Н. контр.	Кирюхин				

МД-2022-1		
Памятный знак (мемориал) защитникам Отечества по адресу: г. Новосибирск, Красных зорь, 7, территория СОШ № 105		
Стадия	Лист	Листов
Схема размещения монументальной композиции, М 1:1000 		

Инв. № подл. Подп. и дата Взам. инв. №

Вид с юго-запада. Вид А / Г



Вид сверху. Вид с северо-востока. Вид Б / В



Вид с юго-востока. Вид А / Б




Вид с юга. Вид А







Инв. № подл.

Подп. и дата


Взам. инв. №


						МД-2022-1			
						Памятный знак (мемориал) защитникам Отечества по адресу : г. Новосибирск, Красных зорь, 7, территория СОШ № 105			
Изм.	Кол.уч.	Лист	N док	Подпись	Дата	Памятный знак	Стадия	Лист	Листов
ГИП		Семикин			12.2022				
Выполнил		Гончарова			12.2022				
						Фотофиксация существующей конструкции (вентшахта)			
Проверил		Семикин							

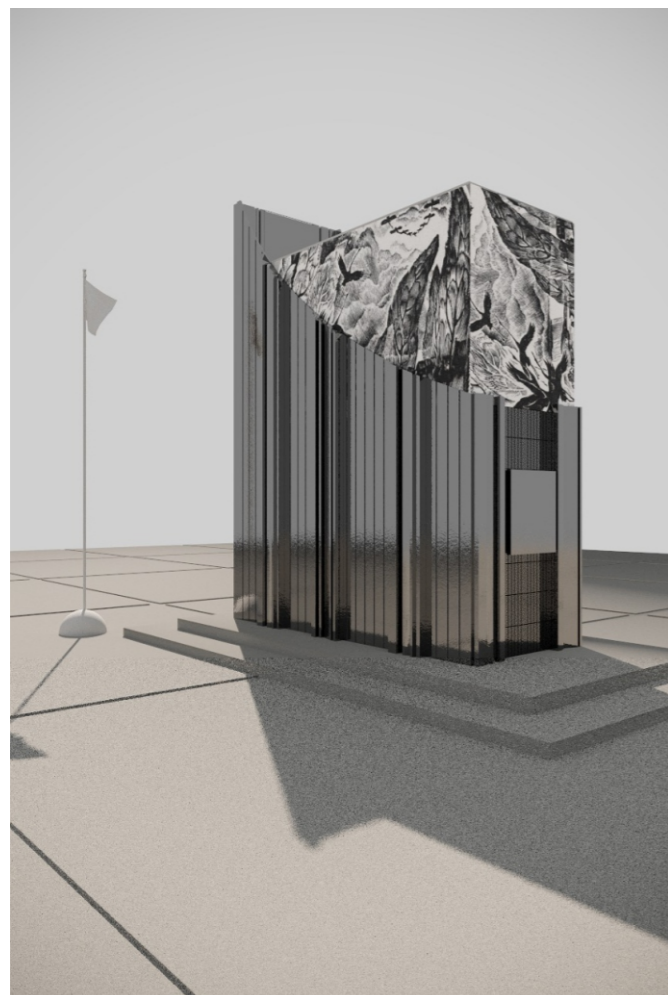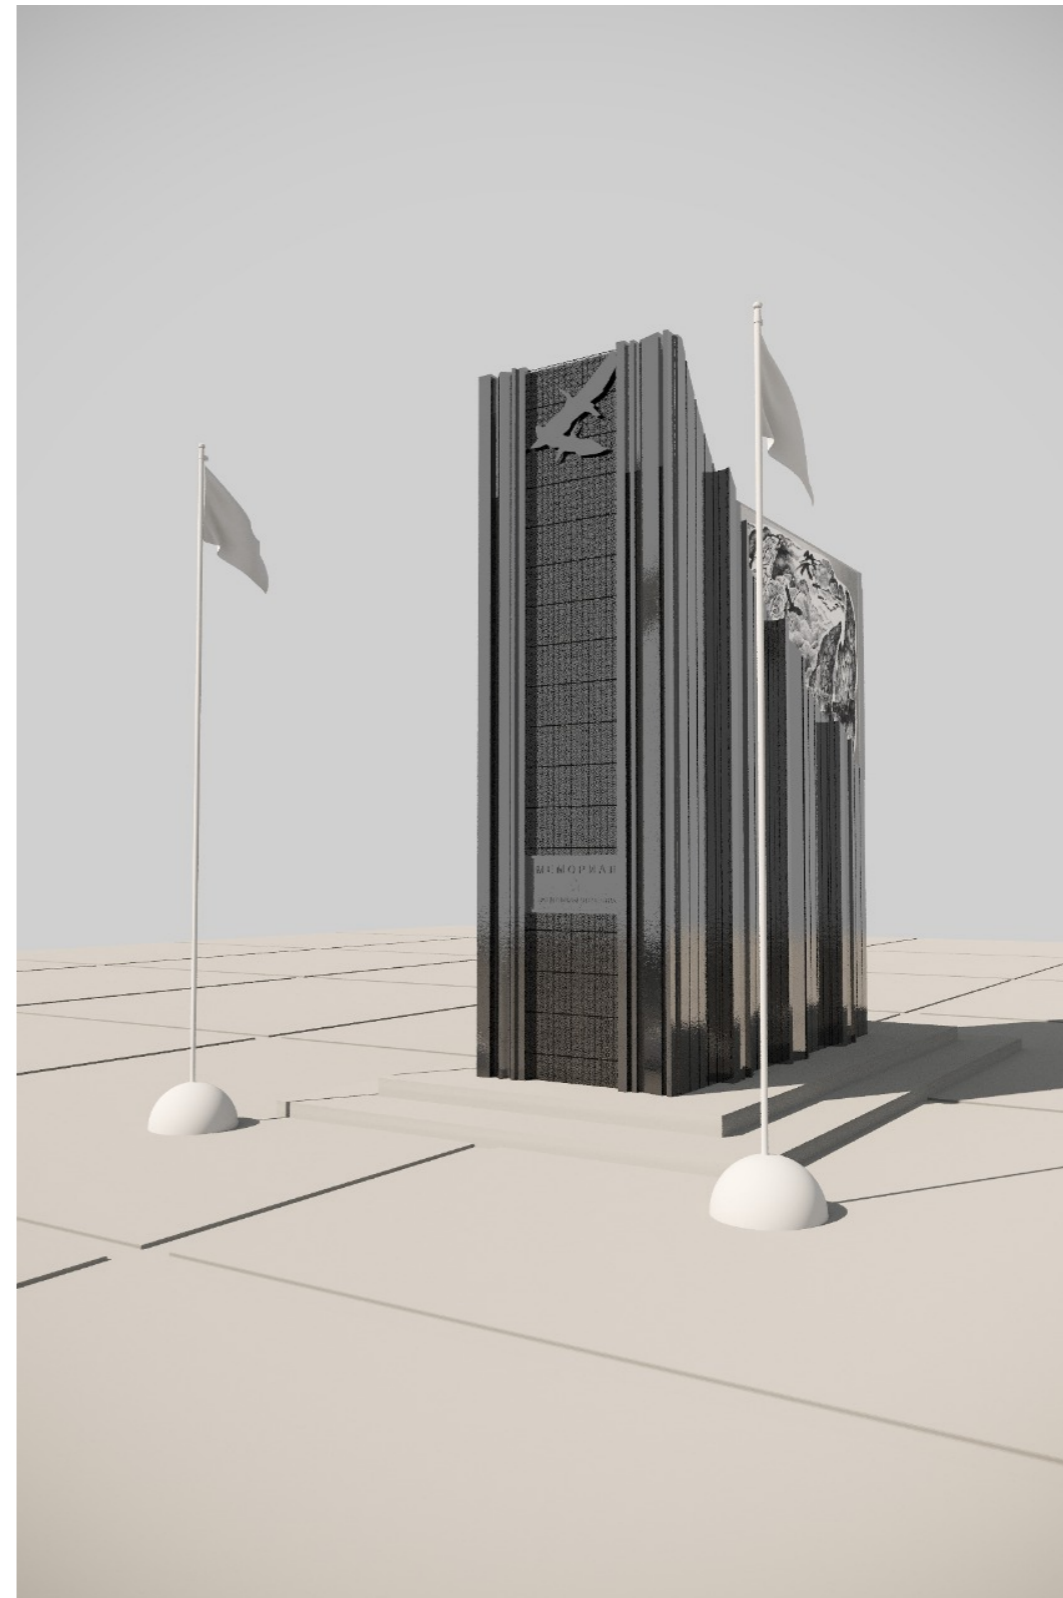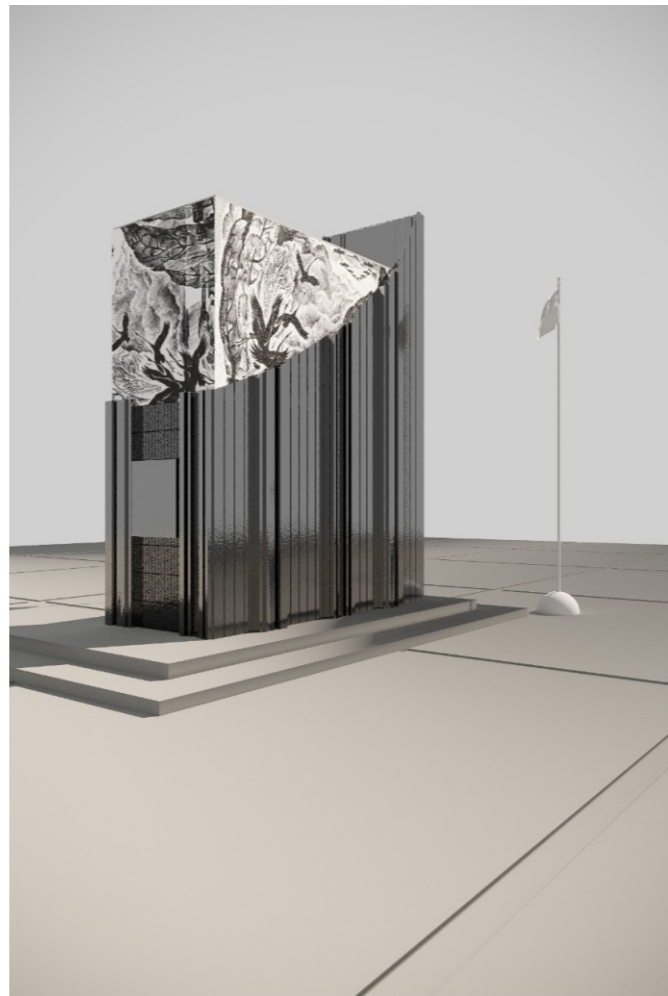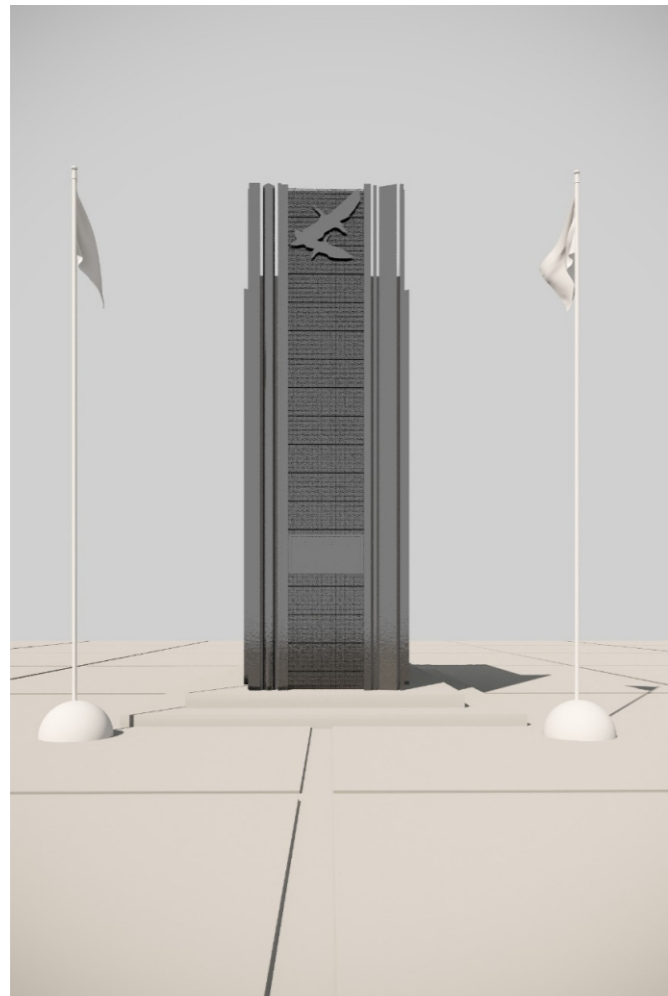


Размер памятного знака:
1900*4500, высота 6000
Размер основания:
4300*7500

Инв. № подл.
Подп. и дата
Взам. инв. №

						МД-2022-1			
						Памятный знак (мемориал) защитникам Отечества по адресу : г. Новосибирск, Красных зорь, 7, территория СОШ № 105			
Изм.	Кол.уч.	Лист	N док	Подпись	Дата	Памятный знак	Стадия	Лист	Листов
ГИП		Семикин			12.2022				
Выполнил		Гончарова			12.2022				
						Рабочие визуализации. Общий вид			
Проверил		Семикин							

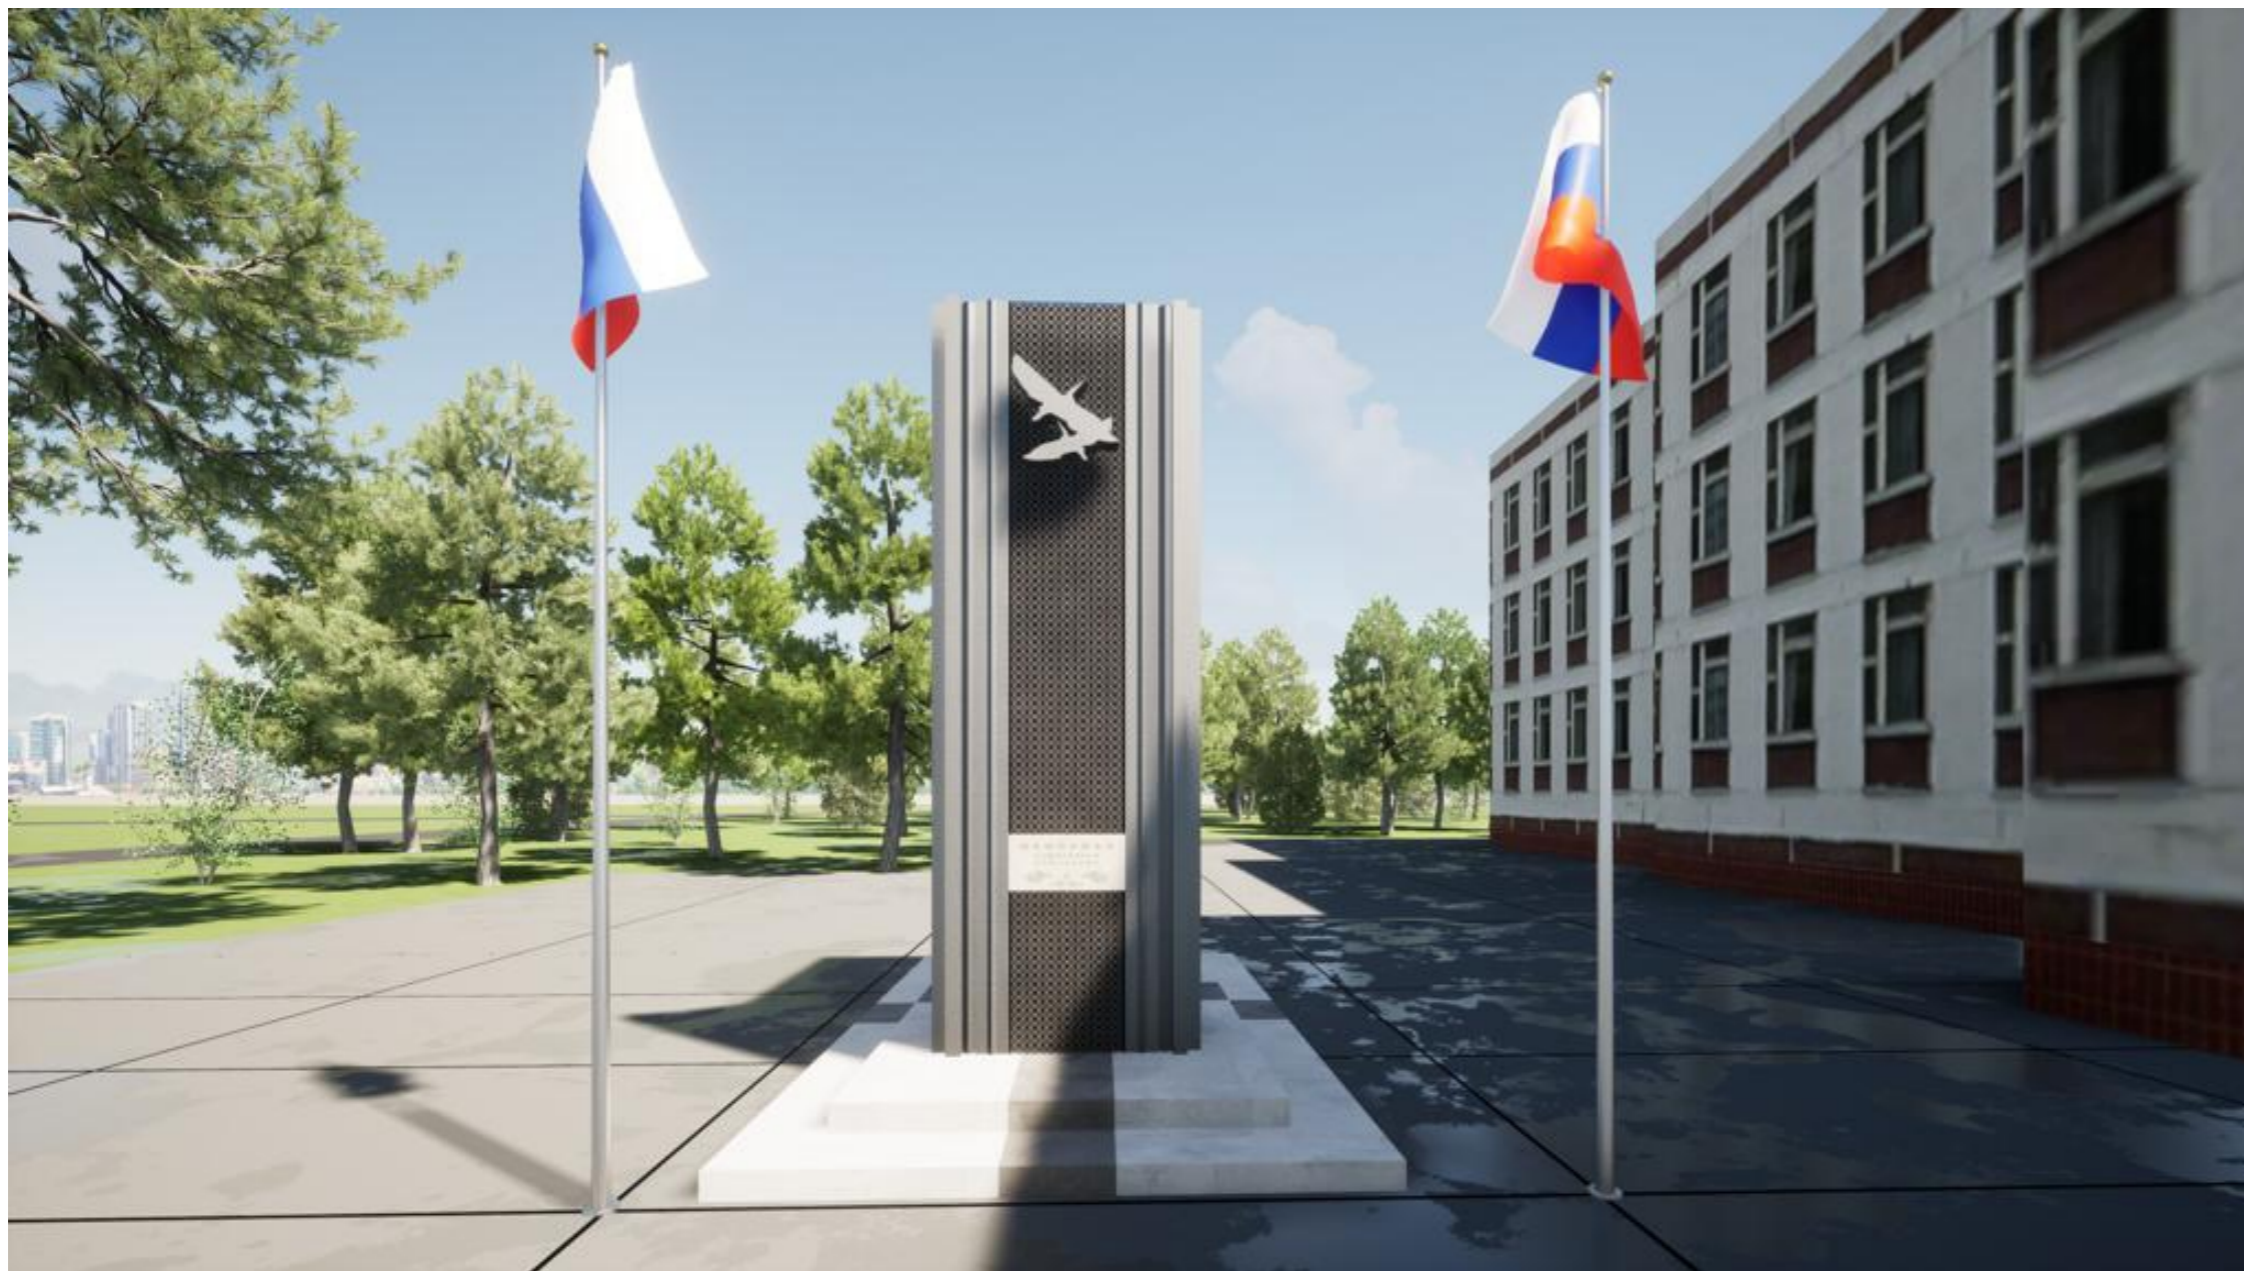

Инв. № подл. Подп. и дата. Взам. инв. №


						МД-2022-1			
						Памятный знак (мемориал) защитникам Отечества по адресу : г. Новосибирск, Красных зорь, 7, территория СОШ № 105			
Изм.	Кол.уч.	Лист	N док	Подпись	Дата	Памятный знак	Стадия	Лист	Листов
ГИП	Семикин				12.2022				
Выполнил	Гончарова				12.2022				
						Итоговые визуализации			
Проверил	Семикин								


Копировал

Формат А3



Инв. № подл. Подп. и дата. Взам. инв. №


						МД-2022-1			
						Памятный знак (мемориал) защитникам Отечества по адресу : г. Новосибирск, Красных зорь, 7, территория СОШ № 105			
Изм.	Кол.уч.	Лист	N док	Подпись	Дата	Памятный знак	Стадия	Лист	Листов
ГИП		Семикин			12.2022				
Выполнил		Гончарова			12.2022				
						Итоговые визуализации			
Проверил		Семикин							

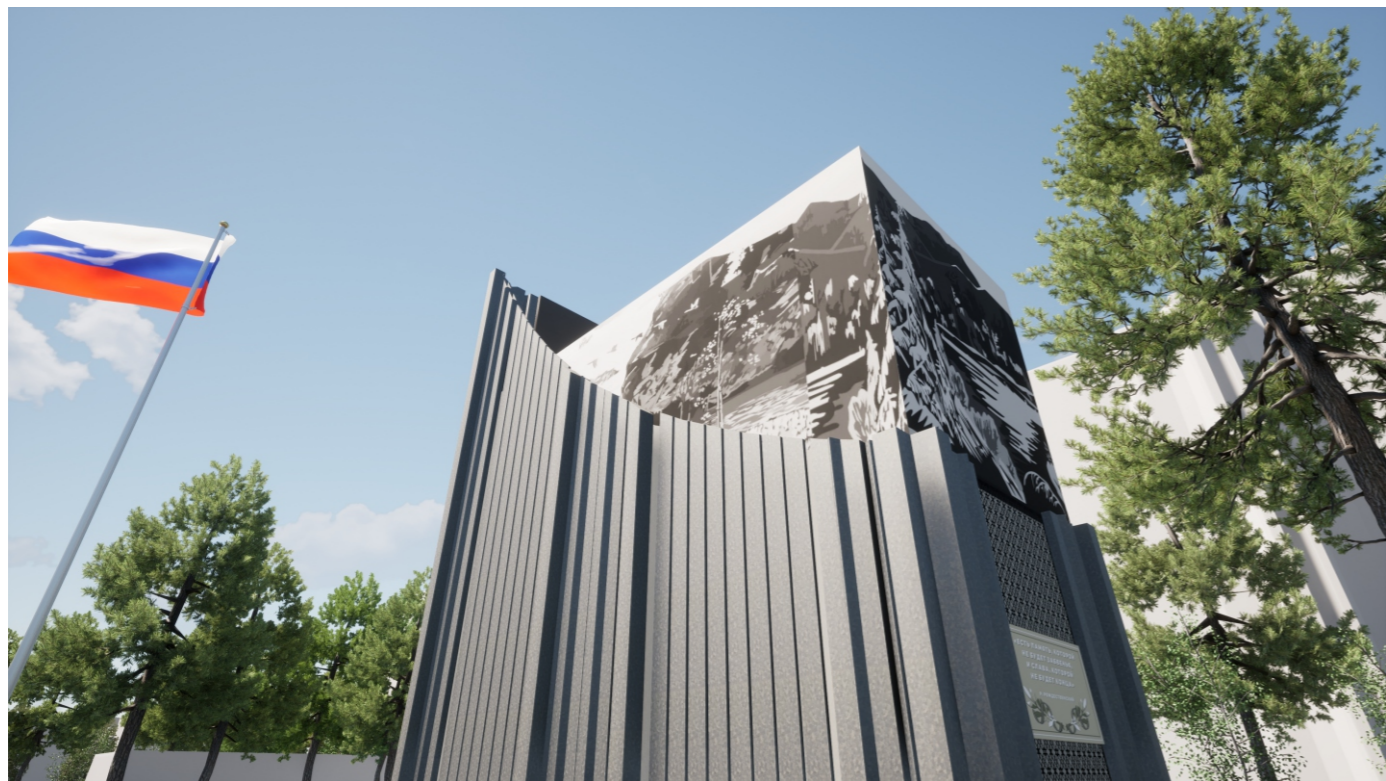

Инв. № подл.

Подп. и дата

Взам. инв. №

						МД-2022-1			
						Памятный знак (монумент) защитникам Отечества по адресу : г. Новосибирск, Красных зорь, 7, территория СОШ № 105			
Изм.	Кол.уч.	Лист	N док	Подпись	Дата	Памятный знак	Стадия	Лист	Листов
ГИП		Семикин			12.2022				
Выполнил		Гончарова			12.2022				
						Итоговые визуализации			
Проверил		Семикин							

Копировал

Формат А3